



# 津-木崎水路 11-4

平面図 S=1:500

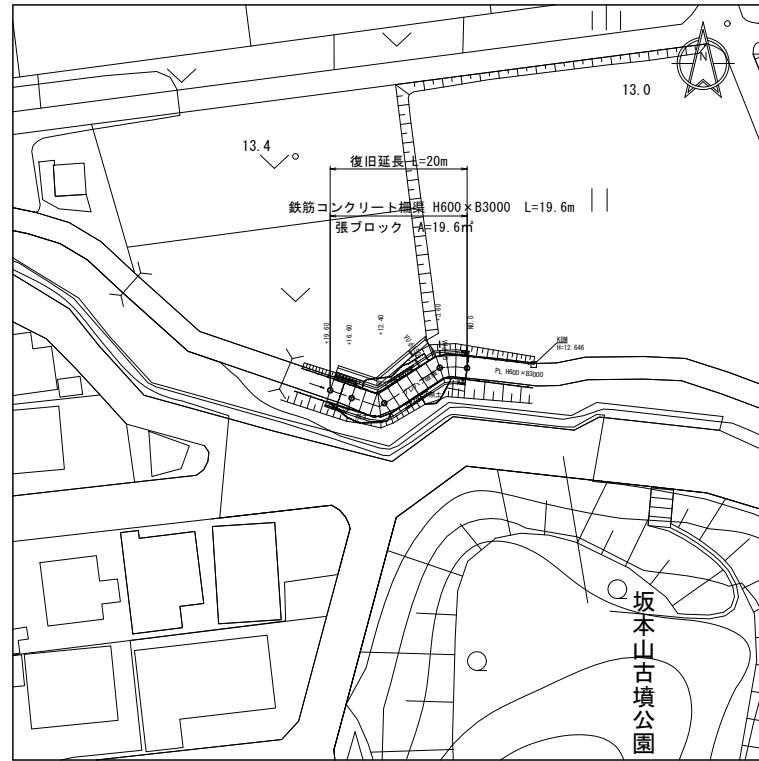


横断図 S=1:100

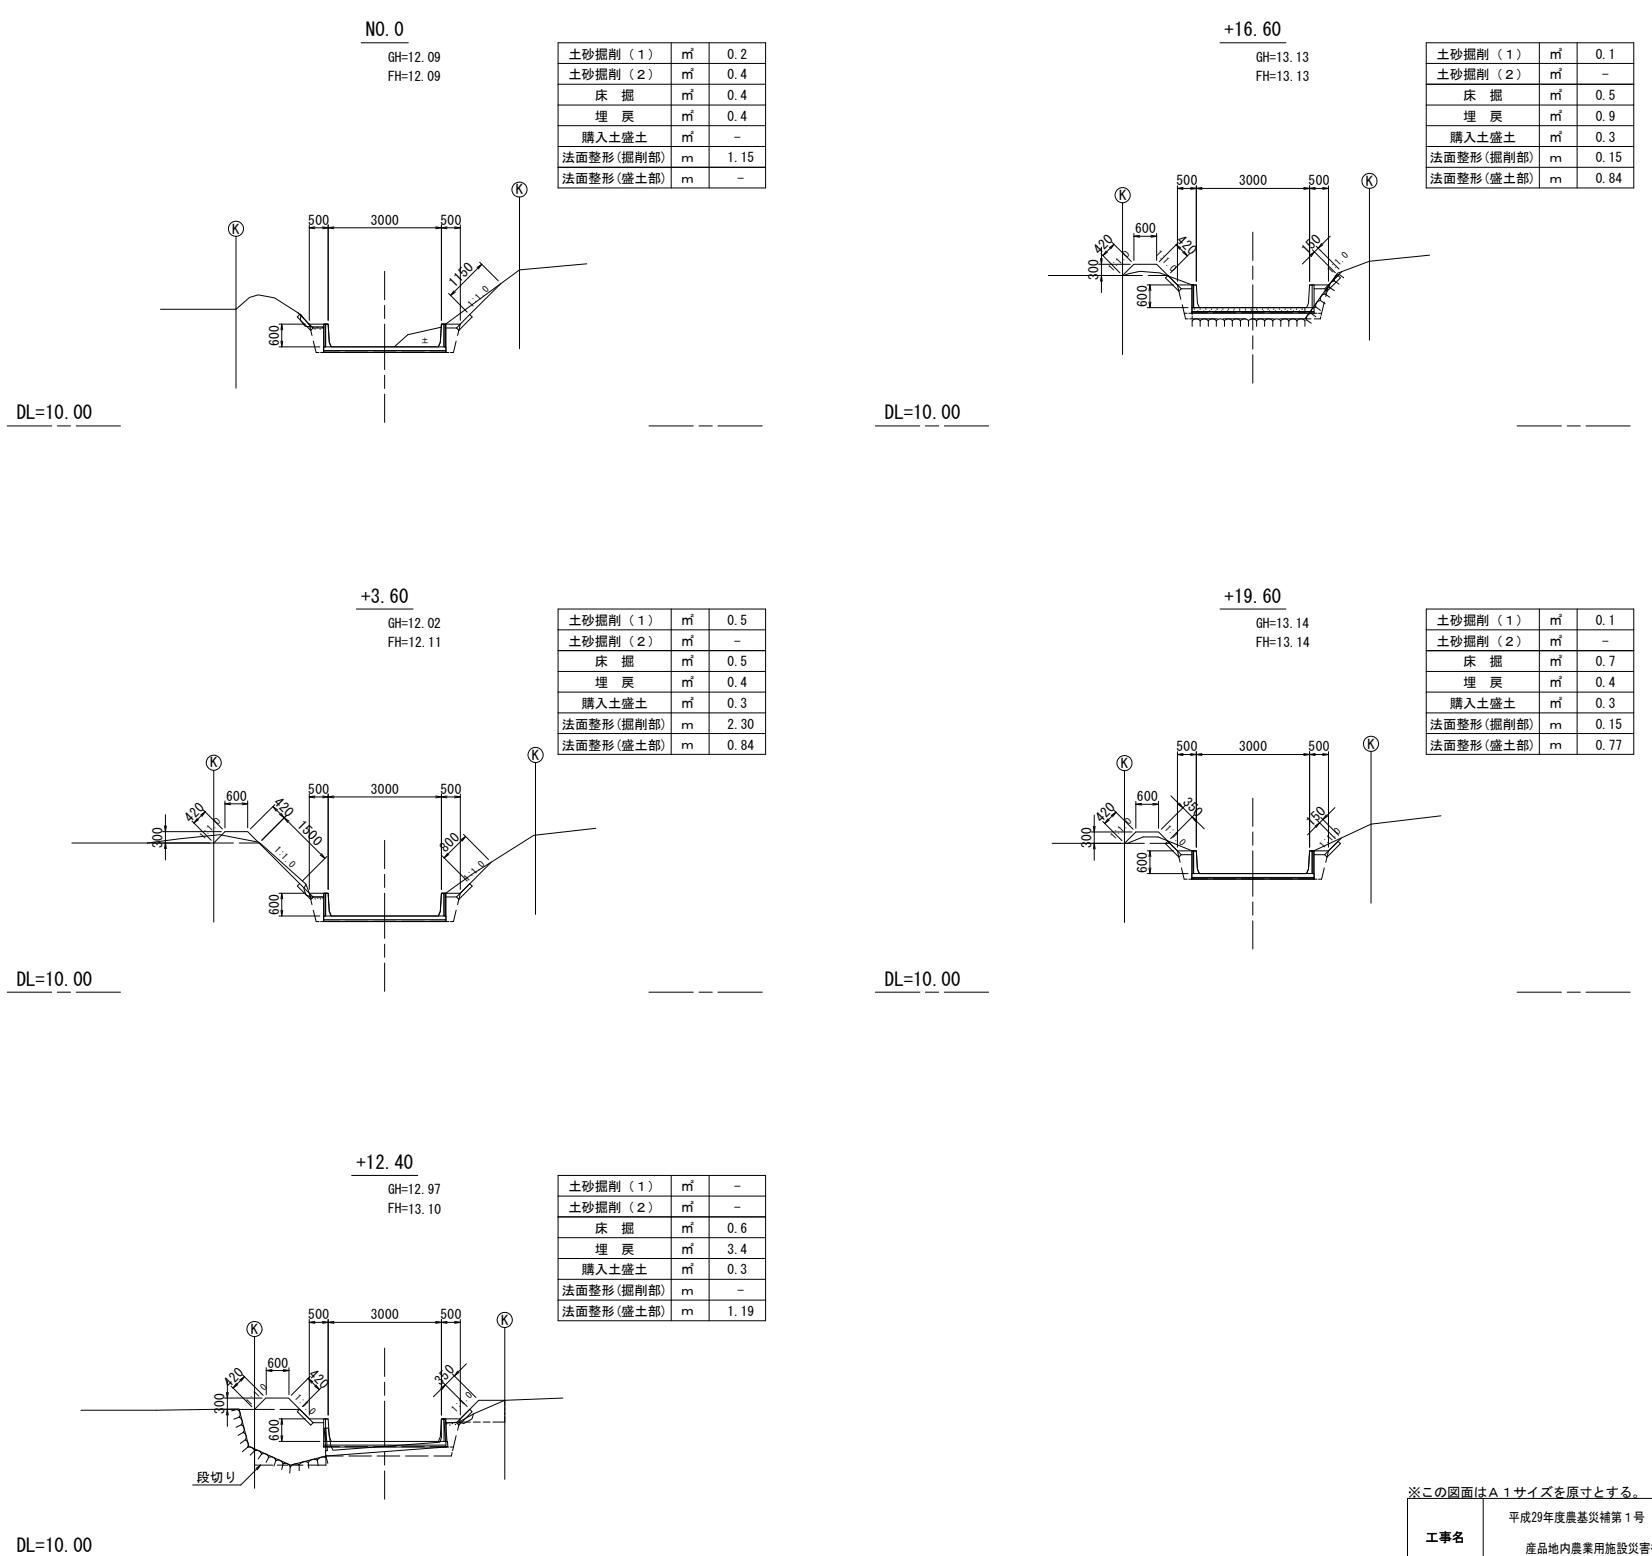


※この図面はA1サイズを原寸とする。	
工事名	平成29年度農基災補第1号
施工箇所名	津市 産品地内
図面の種類	平面図・横断図
縮 尺	図示
事業所名	津市農林水産部農業基盤整備課

津-木崎水路 11-4


## 水路縦断図 S=1:50

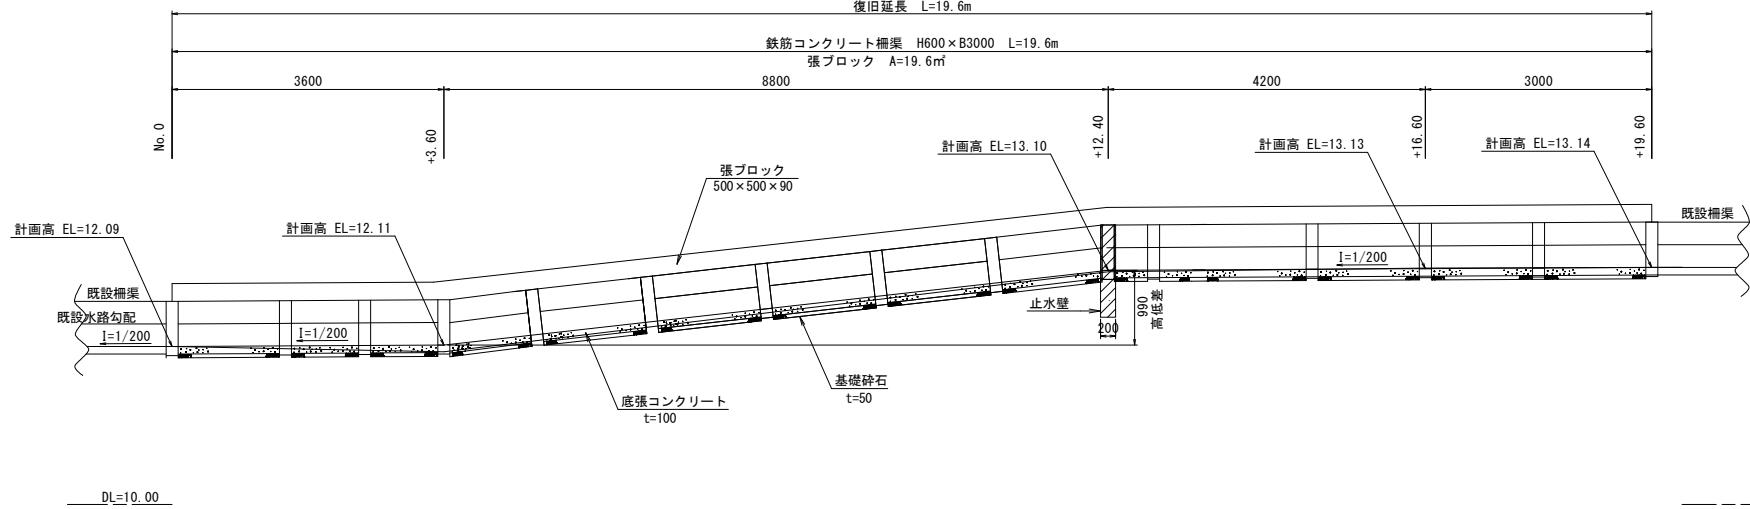

## 詳細平面図 S=1:100

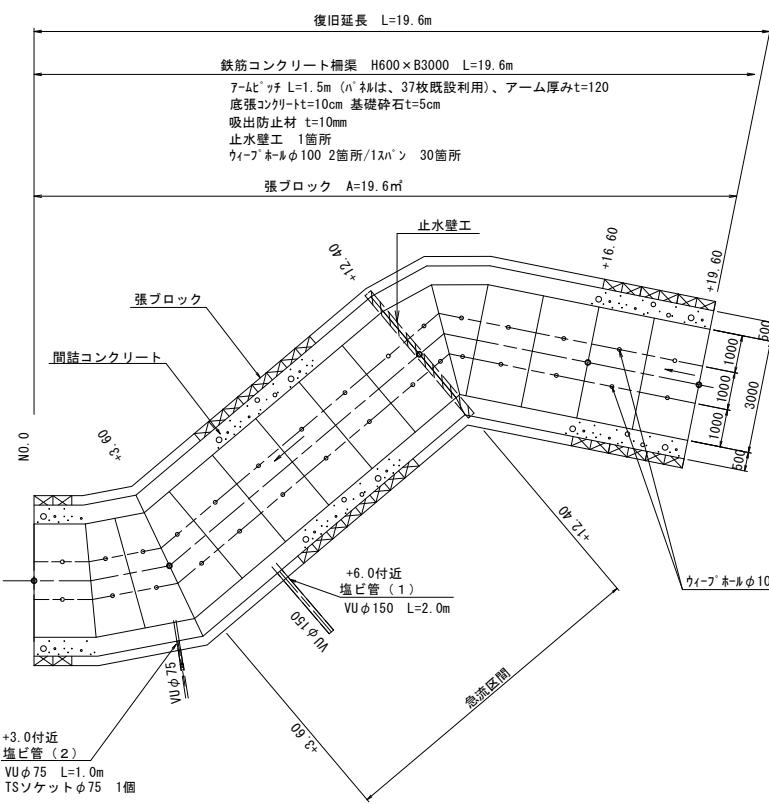

## 標準断面図

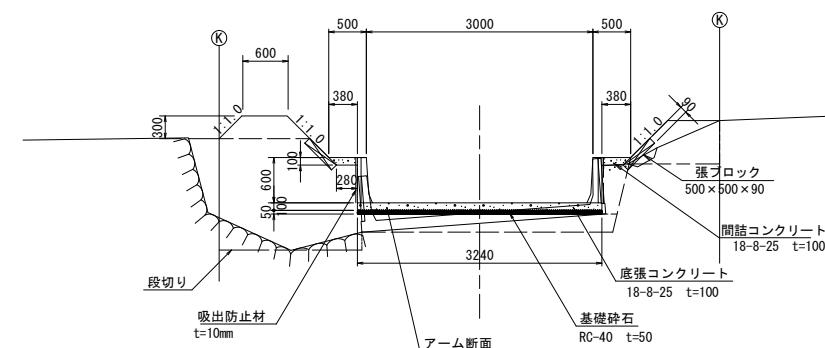

## ウィープホール

ウイーフ<sup>°</sup>ホールΦ100 2箇所/1スピノン

### 正面図 S=1:50


### 側面図 S=1:25

※この図面はA1サイズを原寸とする。		11-4 木崎水路
工事名	平成29年度農基災補第1号	産品地内農業用施設災害復旧工事
施工箇所名	津市	産品地内
図面の種類	水路縦断断図、標準断面図、各種工法図	
縮 尺	図示	図面番号 2 / 3
事業所名	津市農林水産部農業基盤整備課	


# 津-木崎水路 11-4

仮設平面図 S=1:500

(参考)

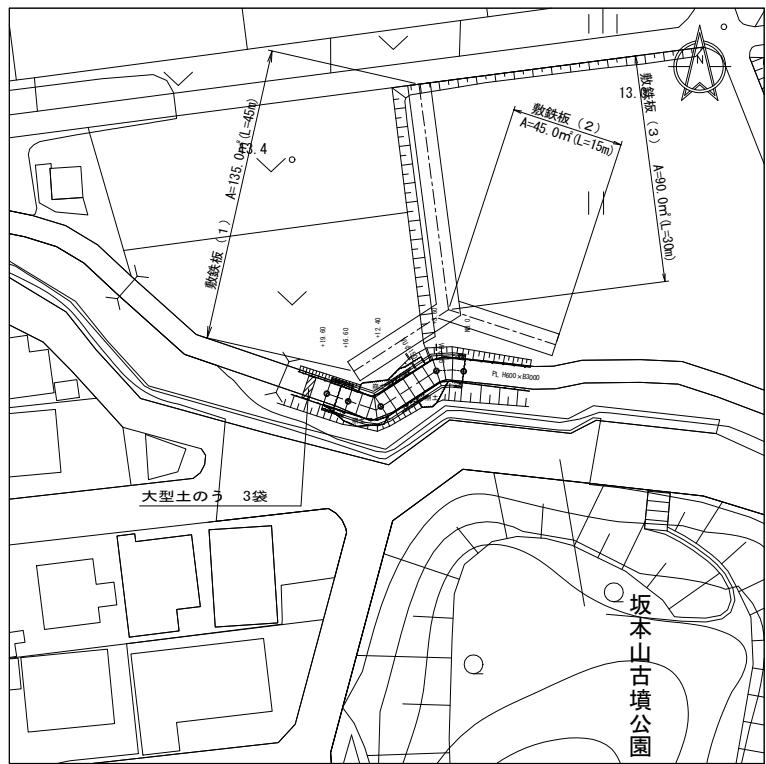

大型土のう S=1:50

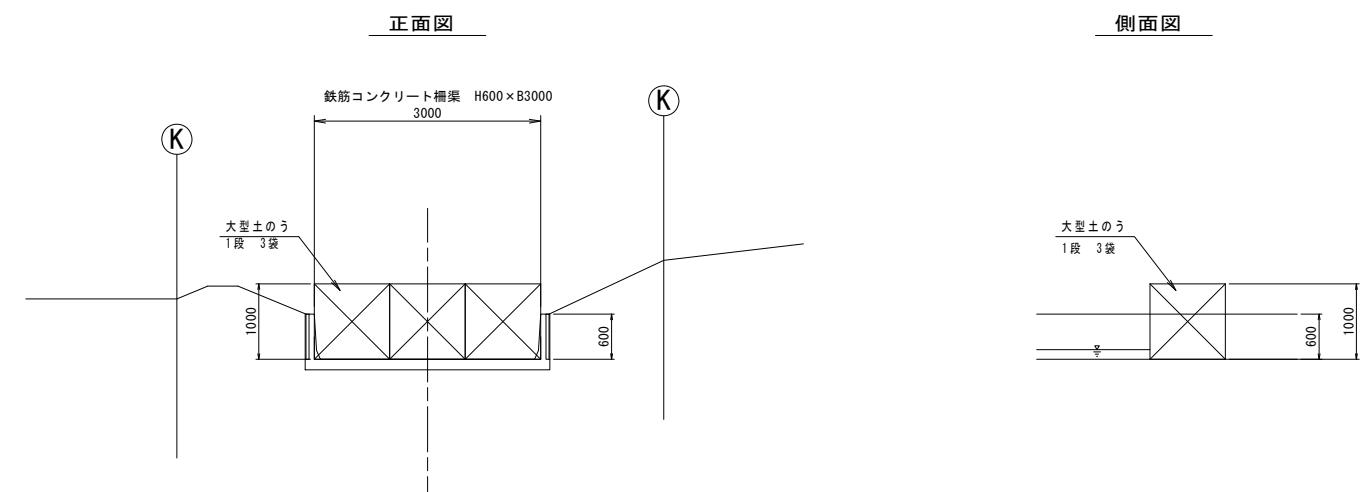

※この図面はA1サイズを原寸とする。

平成29年度農基災補第1号

工事名 産品地内農業用施設灾害復旧工事

施工箇所名 津市 産品地内

図面の種類 仮設平面図・仮設図

縮 尺 図示 図面番号 3 / 3

事業所名 津市農林水産部農業基盤整備課