




# 横断面図 (1/2)

S=1:50

NO. 1

GH= 11.63  
FH= 11.62

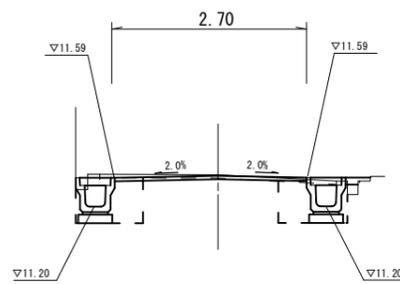


NO. 1

	左	右	
掘削	0.03		m2
床掘り	0.51	0.50	m2
埋戻し	0.28	0.28	m2
間詰めコンクリート	-	0.35	m
As破砕(1)	0.61	0.96	m
As破砕(2)	1.90		m
不陸整正	2.70		m
表層	2.70		m

NO. 2

GH= 11.30  
FH= 11.30

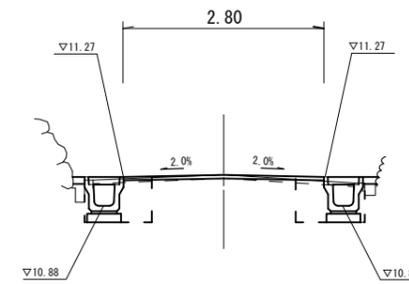


NO. 2

	左	右	
掘削	0.09		m2
床掘り	0.49	0.48	m2
埋戻し	0.28	0.28	m2
間詰めコンクリート	0.17	0.21	m
As破砕(1)	0.83	0.95	m
As破砕(2)	2.00		m
不陸整正	2.80		m
表層	2.80		m

NO. 0+3.0

GH= 11.87  
FH= 11.89

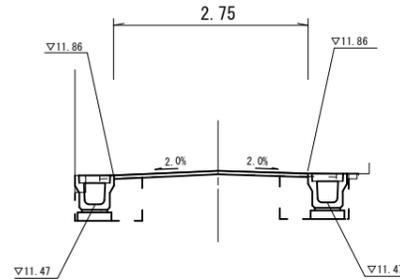


NO. 0+3.0

	左	右	
掘削	-		m2
床掘り	0.46	0.55	m2
埋戻し	0.29	0.29	m2
間詰めコンクリート	-	0.32	m
As破砕(1)	0.60	0.81	m
As破砕(2)	1.95		m
不陸整正	2.75		m
表層	2.75		m

NO. 0

GH= 11.88  
FH= 11.91

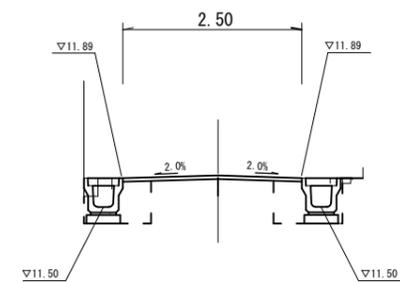

NO. 0

	左	右	
掘削	-		m2
床掘り	0.44	0.54	m2
埋戻し	0.28	0.29	m2
間詰めコンクリート	-	0.32	m
As破砕(1)	0.55	0.80	m
As破砕(2)	1.70		m
不陸整正	2.50		m
表層	2.50		m

※この図面はA1サイズを原寸とする。


工事名	平成30年度 南道維環 第3号 高茶屋小森山第3号線道路整備工事		
施工箇所名	津市 高茶屋小森町 地内		
図面の種類	横断面図 (1/2)		
縮尺	S=1:50	図面番号	2 / 3
事業所名	津市建設部 津南工事事務所		

# 横断面図 (2/2)

S=1:50

NO. 2+7.2

GH= 11.23  
FH= 11.25

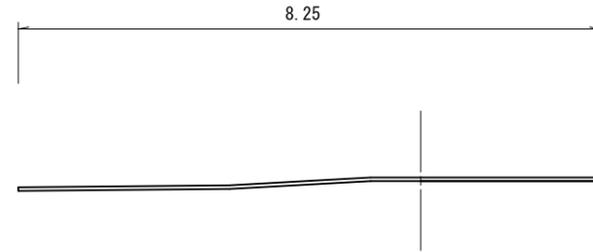


NO. 2+7.2

	左	右	
掘削	-	-	m2
床掘り	-	-	m2
埋戻し	-	-	m2
間詰めコンクリート	-	-	m
As破砕(1)	-	-	m
As破砕(2)	8.25	-	m
不陸整正	8.25	-	m
表層	8.25	-	m

NO. 2+6.1

GH= 11.23  
FH= 11.23

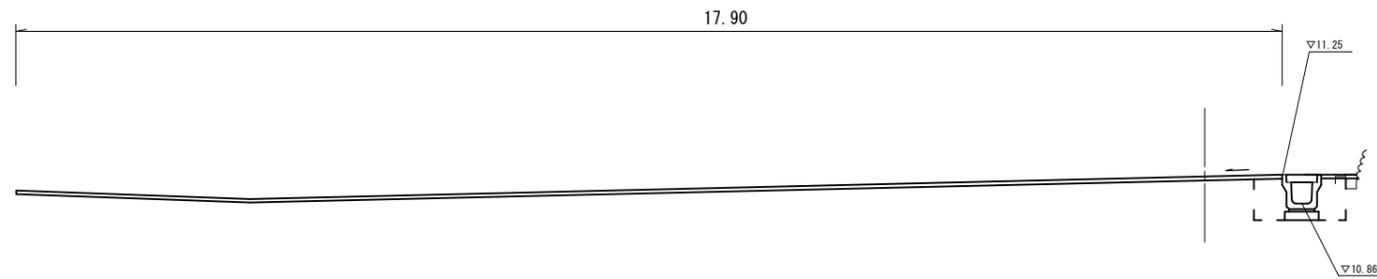

NO. 2+6.1

	左	右	
掘削	-	-	m2
床掘り	-	0.72	m2
埋戻し	-	0.49	m2
間詰めコンクリート	-	0.50	m
As破砕(1)	-	1.15	m
As破砕(2)	16.75	-	m
不陸整正	17.90	-	m
表層	17.90	-	m

※この図面はA1サイズを原寸とする。

工事名	平成30年度 南道維環 第3号 高茶屋小森山第39号線道路整備工事		
施工箇所名	津市 高茶屋小森町 地内		
図面の種類	横断面図 (2/2)		
縮尺	S=1:50	図面番号	3/3
事業所名	津市建設部 津南工事事務所		