



平面図

1:1000

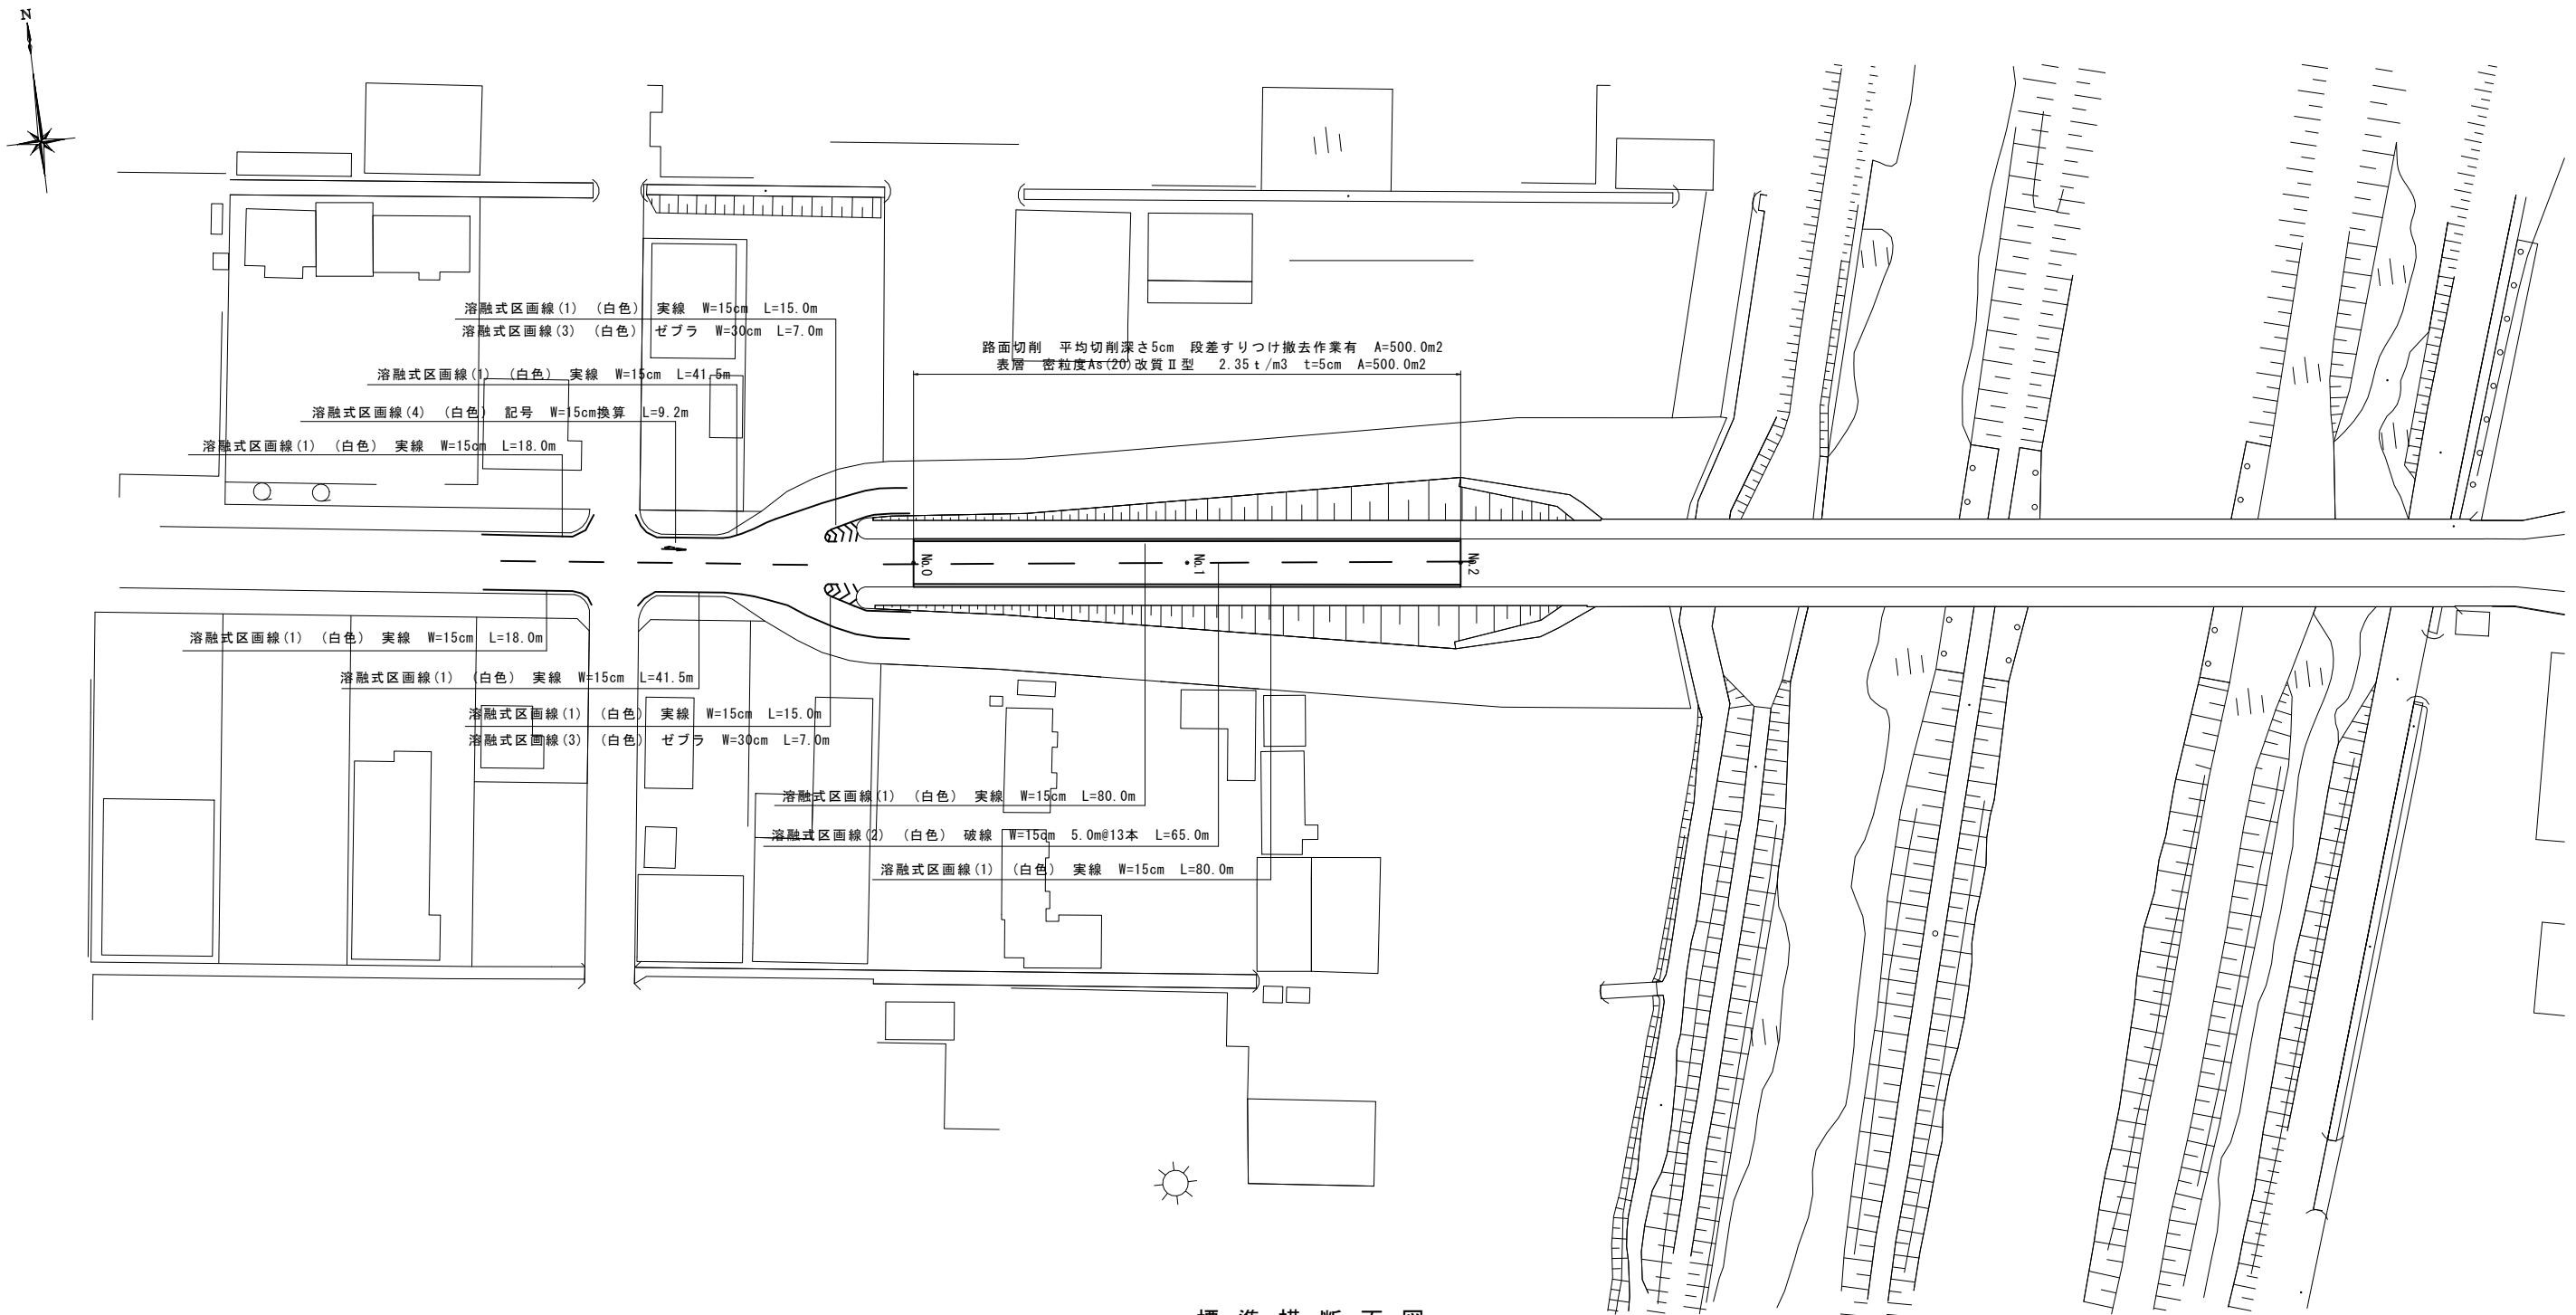

標準横断面図

1:50

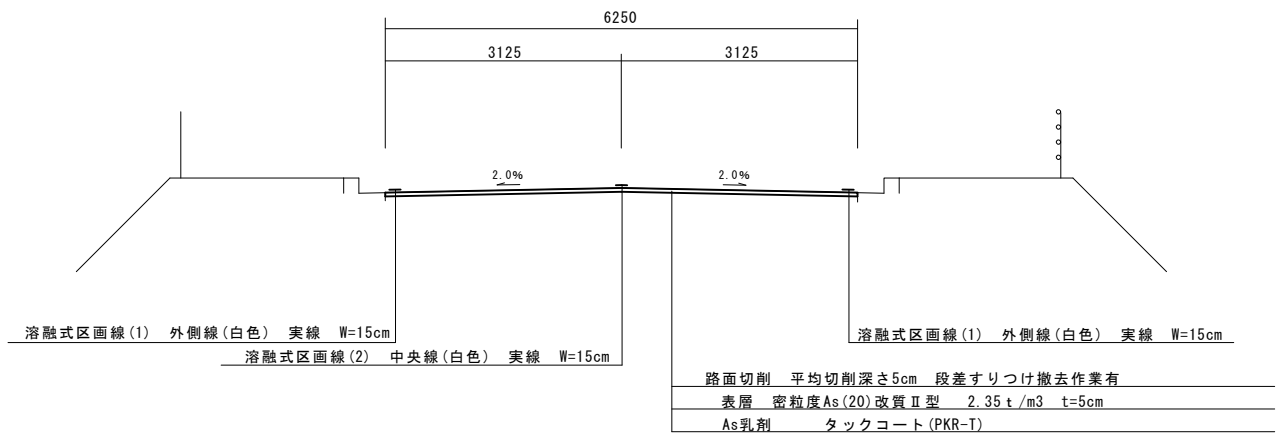

※この図面はA1サイズを原寸とする。

工 事 名	平成30年度南道維第8号 高茶屋小森町地内道路修繕(舗装)工事		
施工箇所名	津市高茶屋小森町地内		
図面の種類	平面図・標準横断面図		
縮 尺	図示	図面番号	1 / 1
事業所名	津 市 建 設 部 津 南 工 事 事 務 所		