



平面図

S=1:500

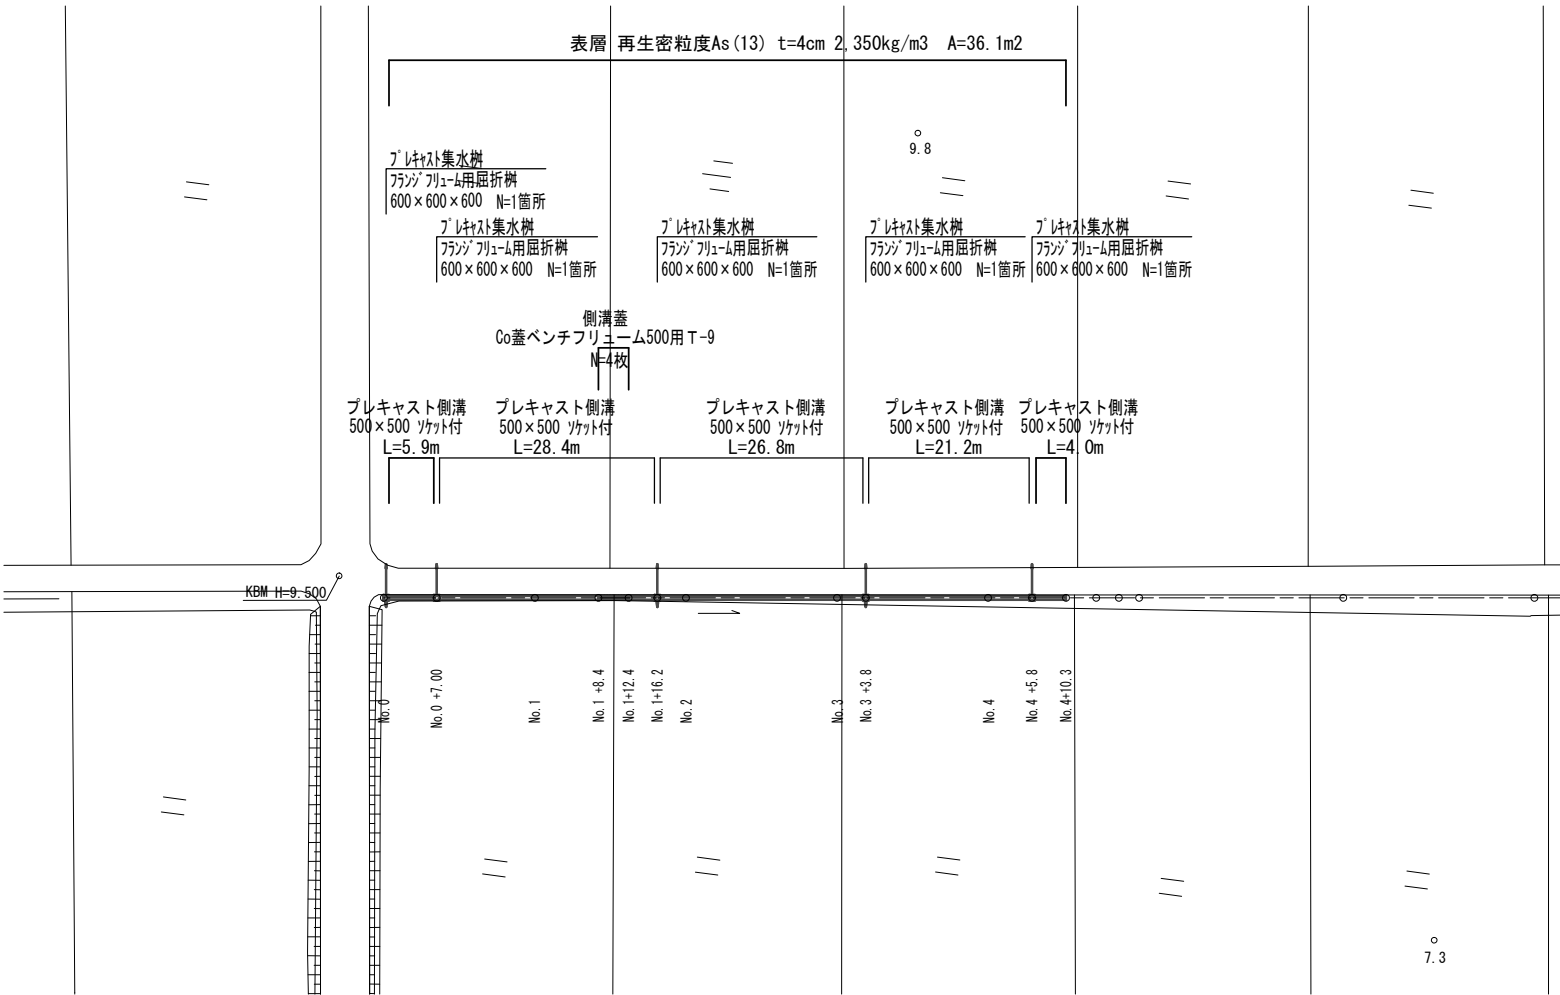


工法図

S=1:20

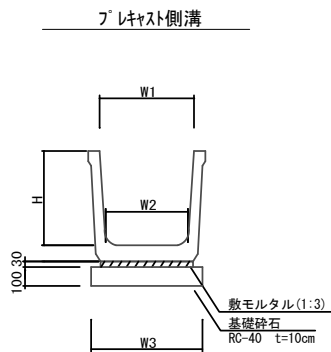

10.0m当り				
名 称	規 格	単 位	数 量	備 考
プレキャスト側溝	ソケット付	個	5.00	フランジフリームⅡ型同等品以上
敷モルタル	1:3	m ³	0.14	
基礎碎石	RC-40	m ³	0.58	
基 面 整 正		m ²	5.80	
W1		mm	500	
W2		mm	450	
H		mm	500	
W3		mm	580	


プレキャスト集水樹

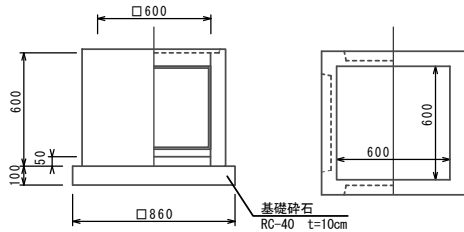

10箇所当り				
名 称	規 格	単 位	数 量	備 考
プレキャスト集水樹		個	10.00	フランジフリーム用屈折樹同等品以上
インバートコンクリート	18-8-25(BB)	m ³	0.18	t=50
基礎碎石		m ³	0.74	
基 面 整 正		m ²	7.40	

横断面図

S=1:50

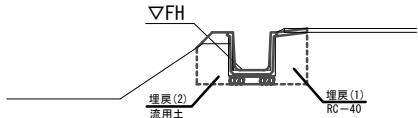

測点	No. 0	No. 1	No. 1+8.4	No. 2	No. 3	No. 4	No. 4+10.3
FH	8.600	8.600	8.600	8.565	8.505	8.445	8.414

床掘り	m ²	0.57
埋戻 (1)	m ²	0.30
埋戻 (2)	m ²	0.26
コンクリート構造物取壊し	m ²	0.11
舗装版破砕	m	0.30
表層	m	0.40

※この図面はA1サイズを原寸とする。

工事名	平成30年度 農基補第8号 殿村地内水路改修工事		
施工箇所名	津市殿村地内		
図面の種類	平面図・標準横断面図・工法図		
縮 尺	図示	図面番号	1 / 1
事業所名	津市農林水産部 農業基盤整備課		