



計画平面図

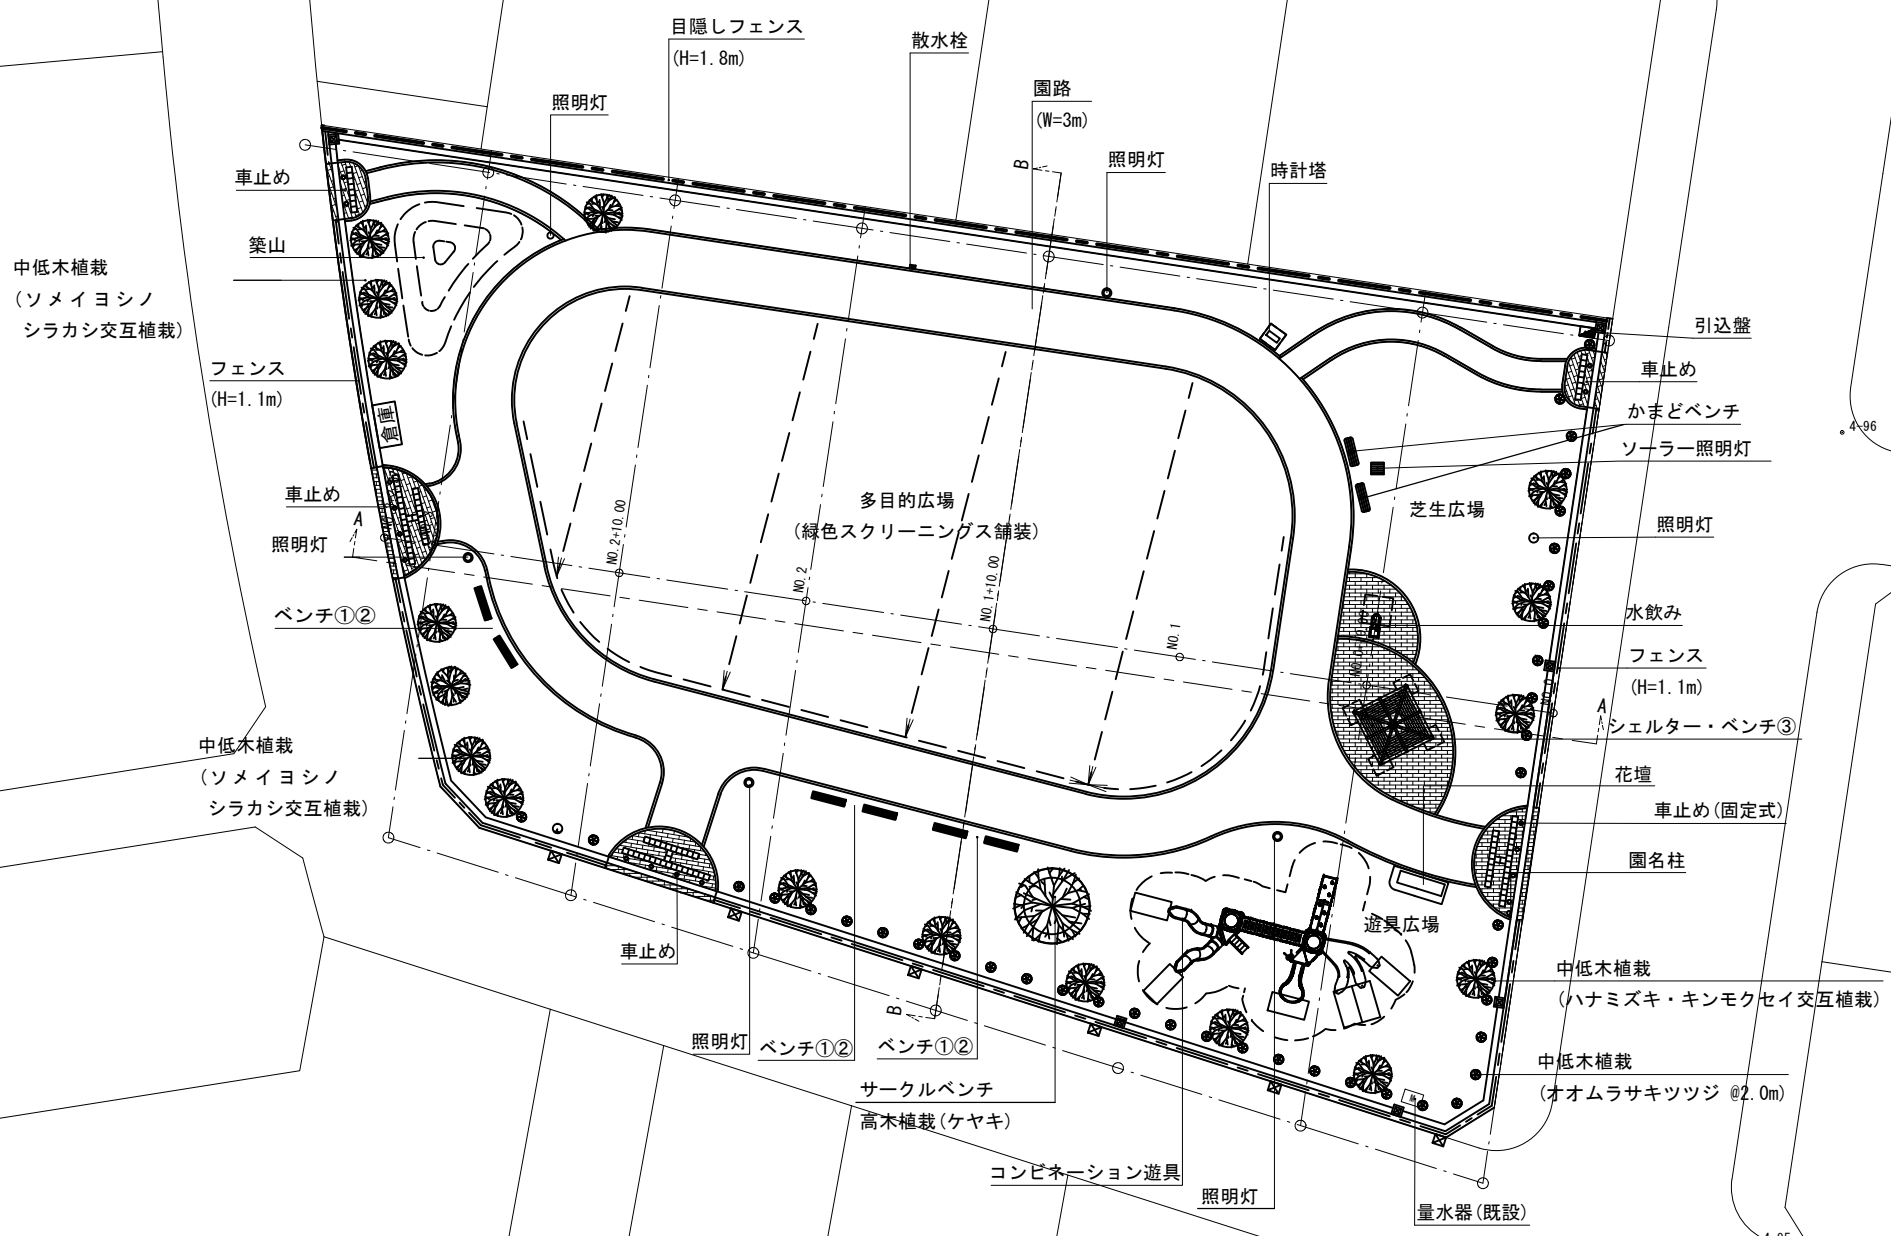

※この図面はA1サイズを原寸とする。

工 事 名	平成30年度 区画補第5号 津駅前北部土地区画整理事業に 伴う1号公園整備工事		
施工箇所名	津市羽所町及び栄町四丁目地内		
図面の種類	計画平面図		
縮 尺	1:200	図面番号	1/28
事業所名	津市都市計画部 津駅前北部土地区画整理事務所		


植 栽 平 面 図

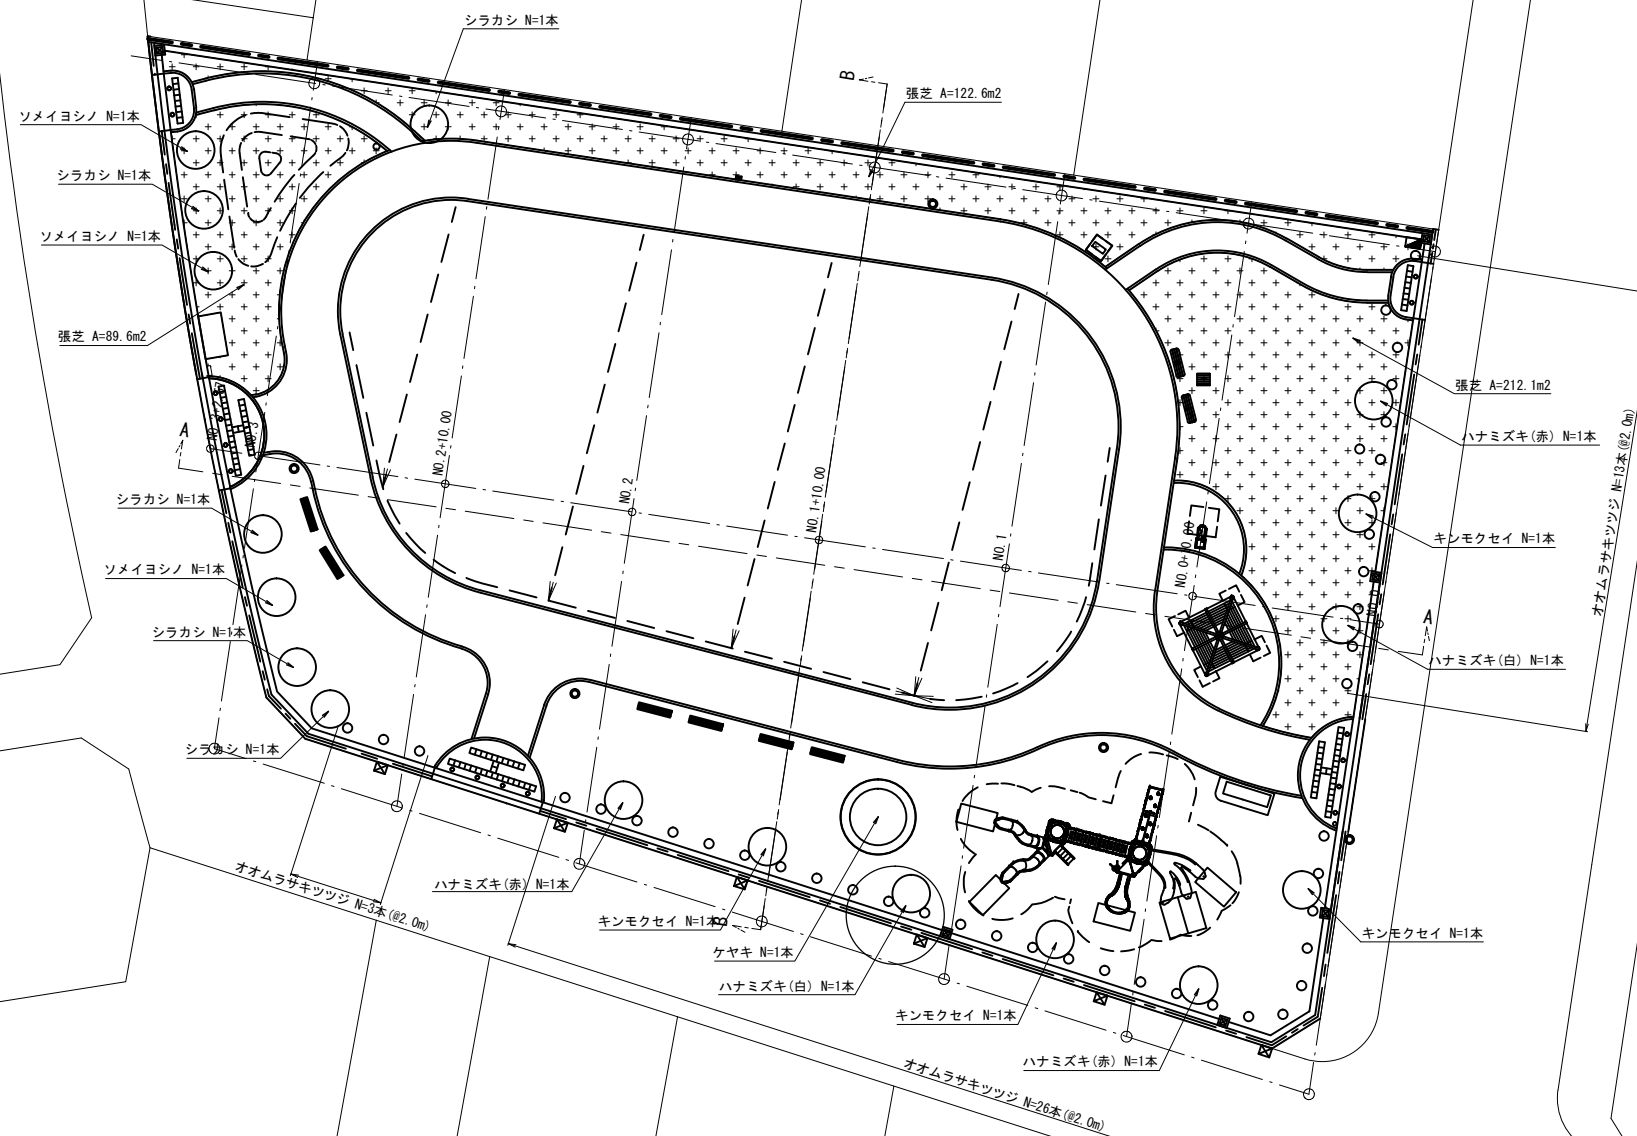

※この図面はA1サイズを原寸とする。

工 事 名	平成30年度 区画補第5号 津駅前北部土地区画整理事業に 伴う1号公園整備工事		
施工箇所名	津市羽所町及び栄町四丁目地内		
図面の種類	植栽平面図		
縮 尺	1:200	図面番号	2/28
事業所名	津市都市計画部 津駅前北部土地区画整理事務所		


給水・電気設備平面図

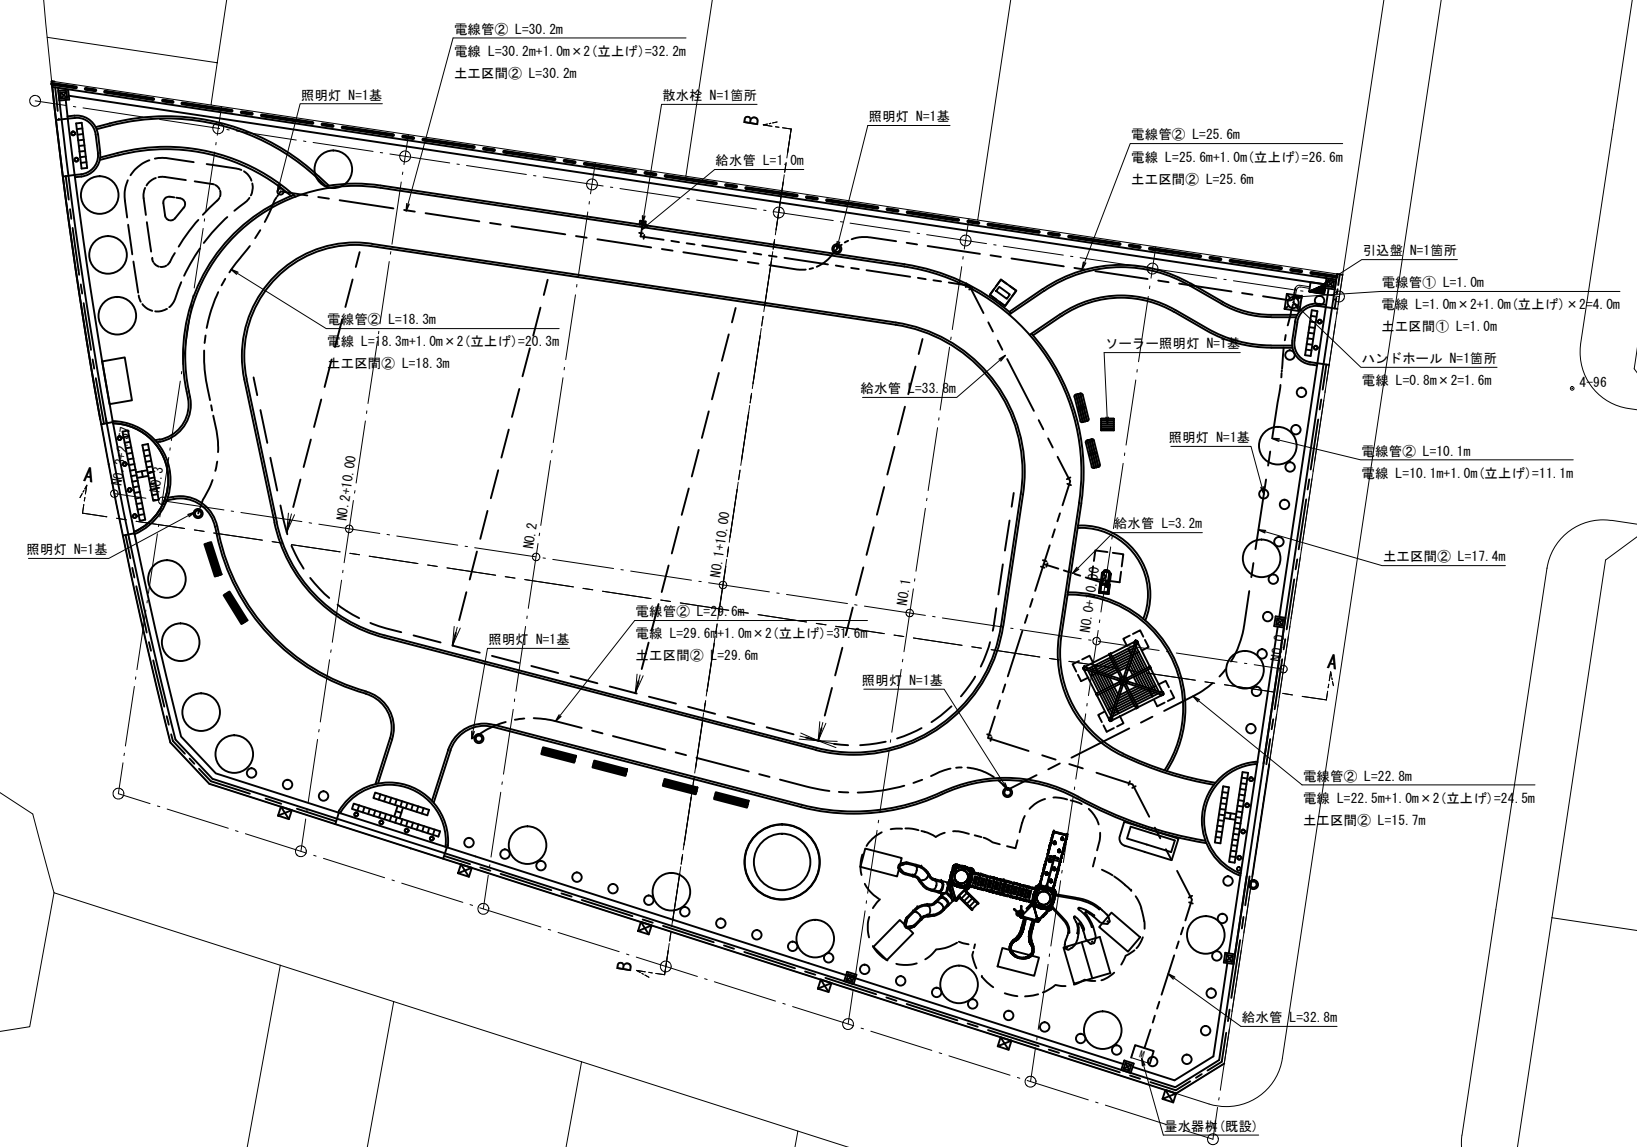

※この図面はA1サイズを原寸とする。

工 事 名	平成30年度 区画補第5号 津駅前北部土地区画整理事業に 伴う1号公園整備工事		
施工箇所名	津市羽所町及び栄町四丁目地内		
図面の種類	給水・電気設備平面図		
縮 尺	1:200	図面番号	3/28
事業所名	津市都市計画部 津駅前北部土地区画整理事務所		


雨水排水設備平面図

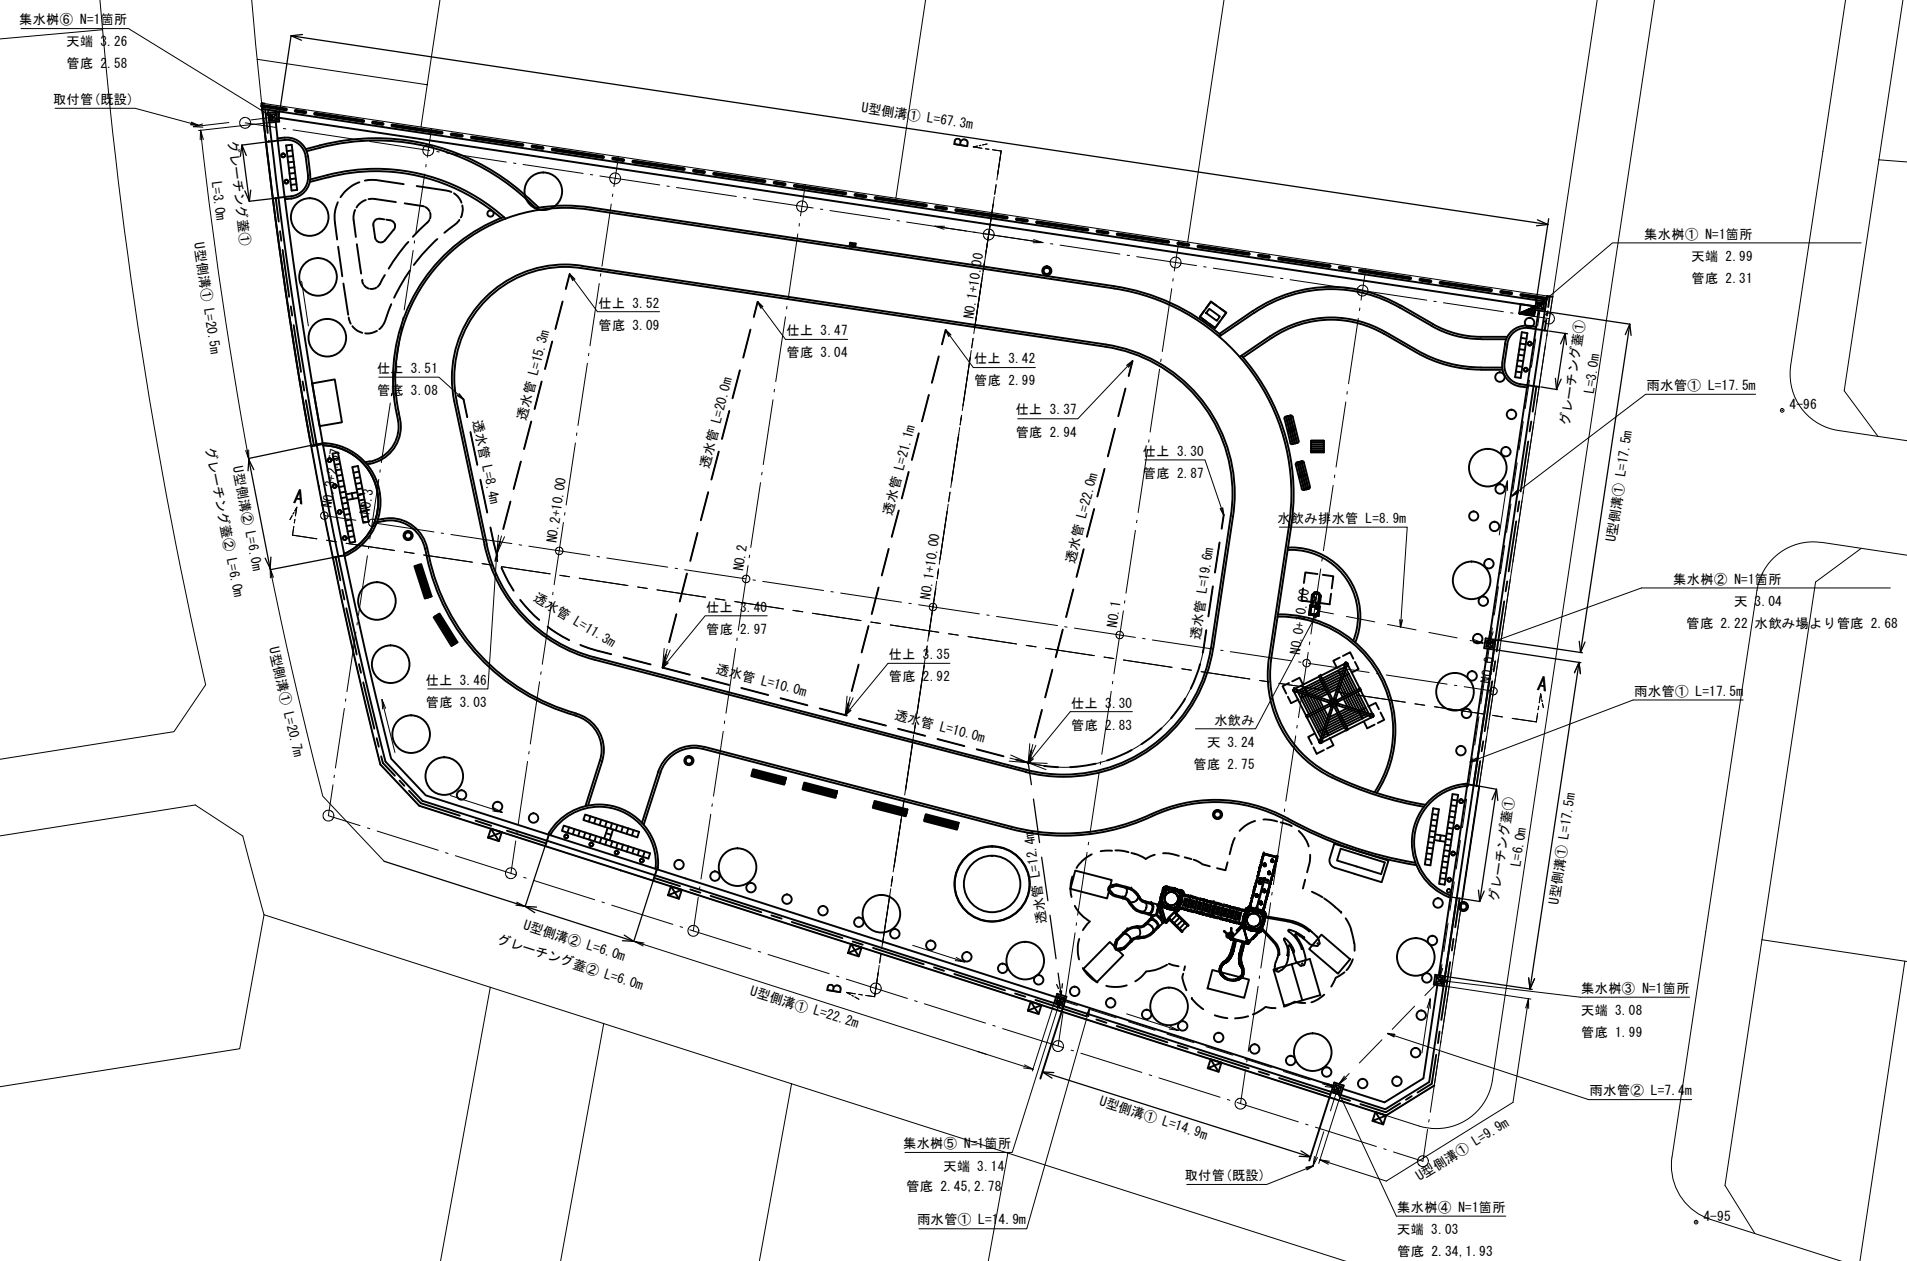

※この図面はA1サイズを原寸とする。

工 事 名	平成30年度 区画補第6号 津駅前北部土地地区画整理事業に伴う1号公園整備工事		
施工箇所名	津市羽所町及び朱町四丁目地内		
図面の種類	雨水排水設備平面図		
縮 尺	1:200	図面番号	4/28
事業所名	津市都市計画部 津駅前北部土地地区画整理事務所		


園路広場整備平面図(舗装)

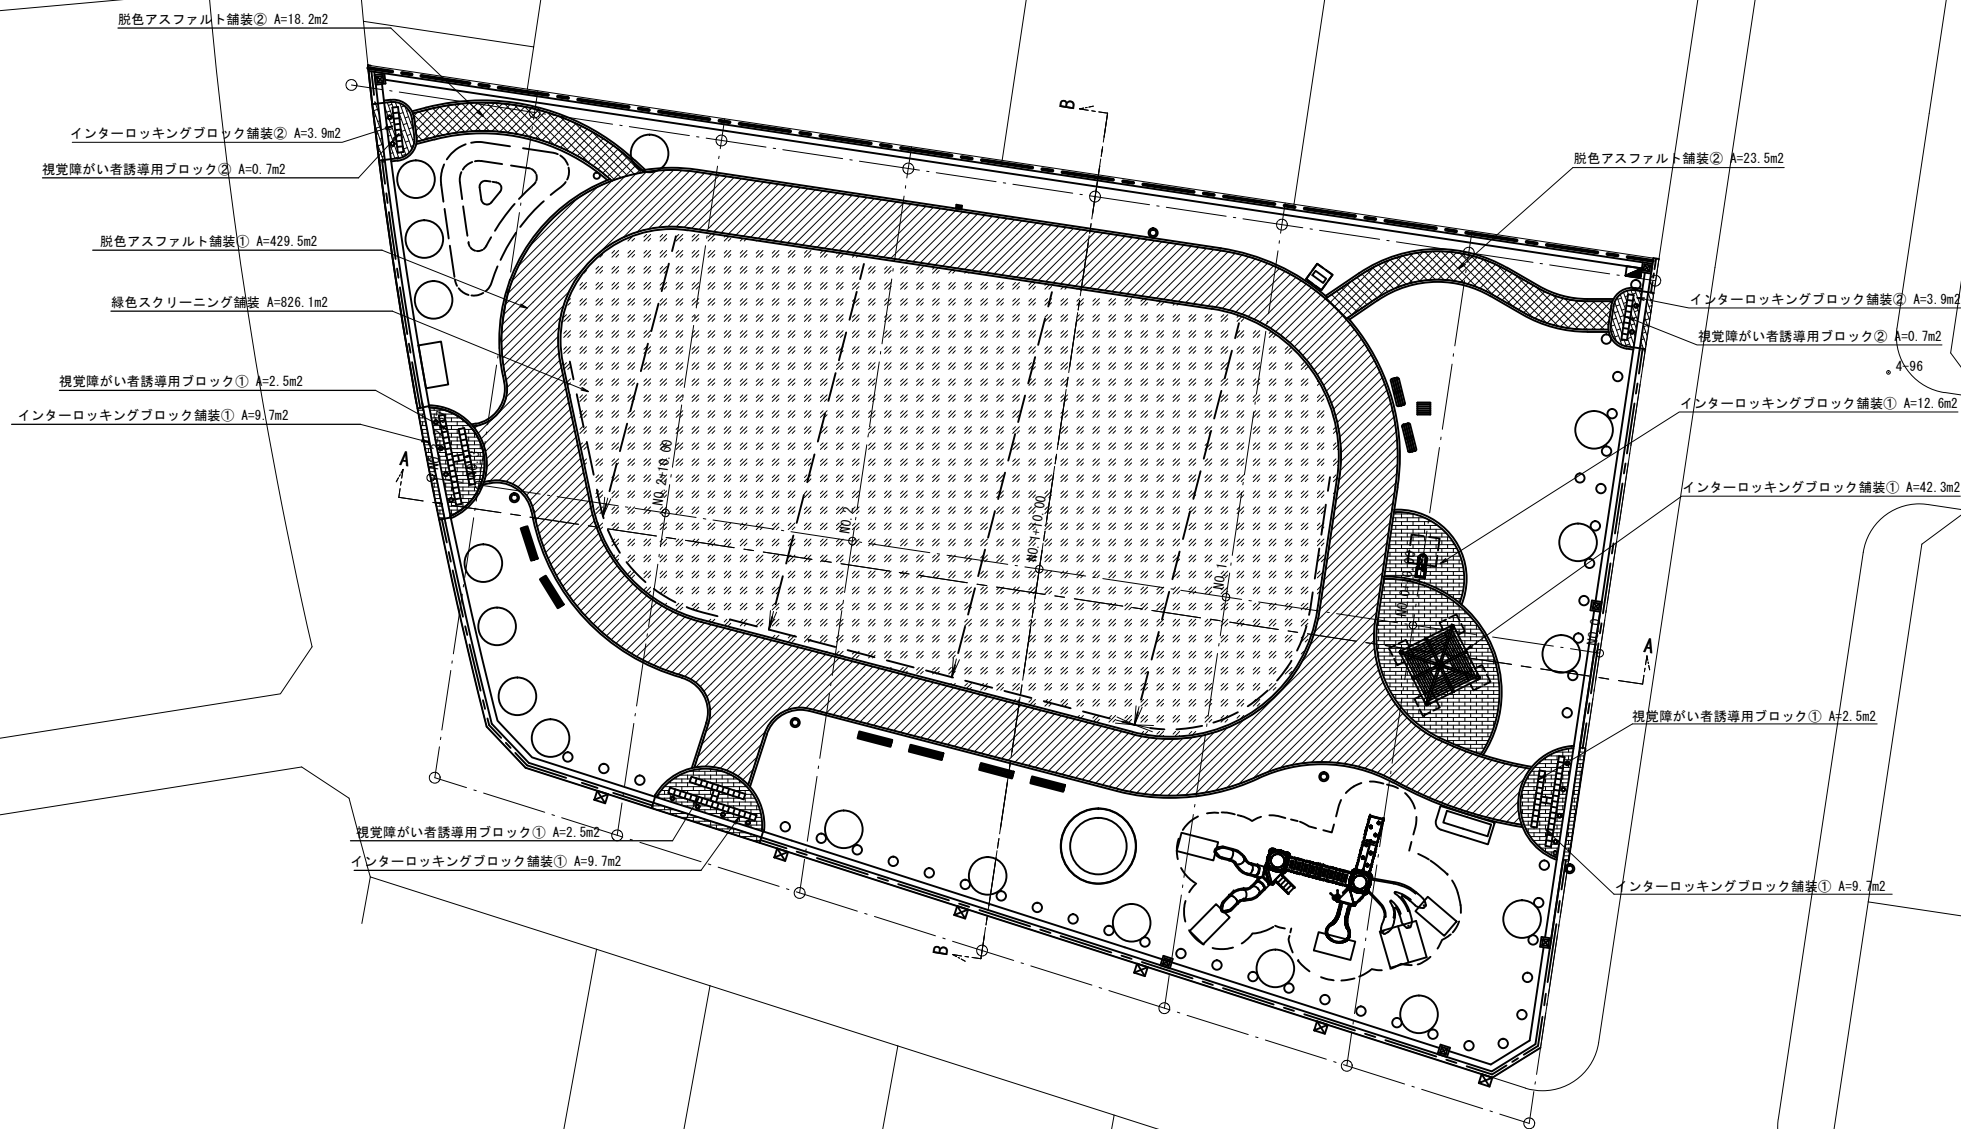

※この図面はA1サイズを原寸とする。

工 事 名	平成30年度 区画補第5号 津駅前北部土地区画整理事業に 伴う1号公園整備工事		
施工箇所名	津市羽所町及び米町四丁目地内		
図面の種類	園路広場整備平面図(舗装)		
縮 尺	1:200	図面番号	5/28
事業所名	津市都市計画部 津駅前北部土地区画整理事務所		


園路広場整備平面図(緑石)

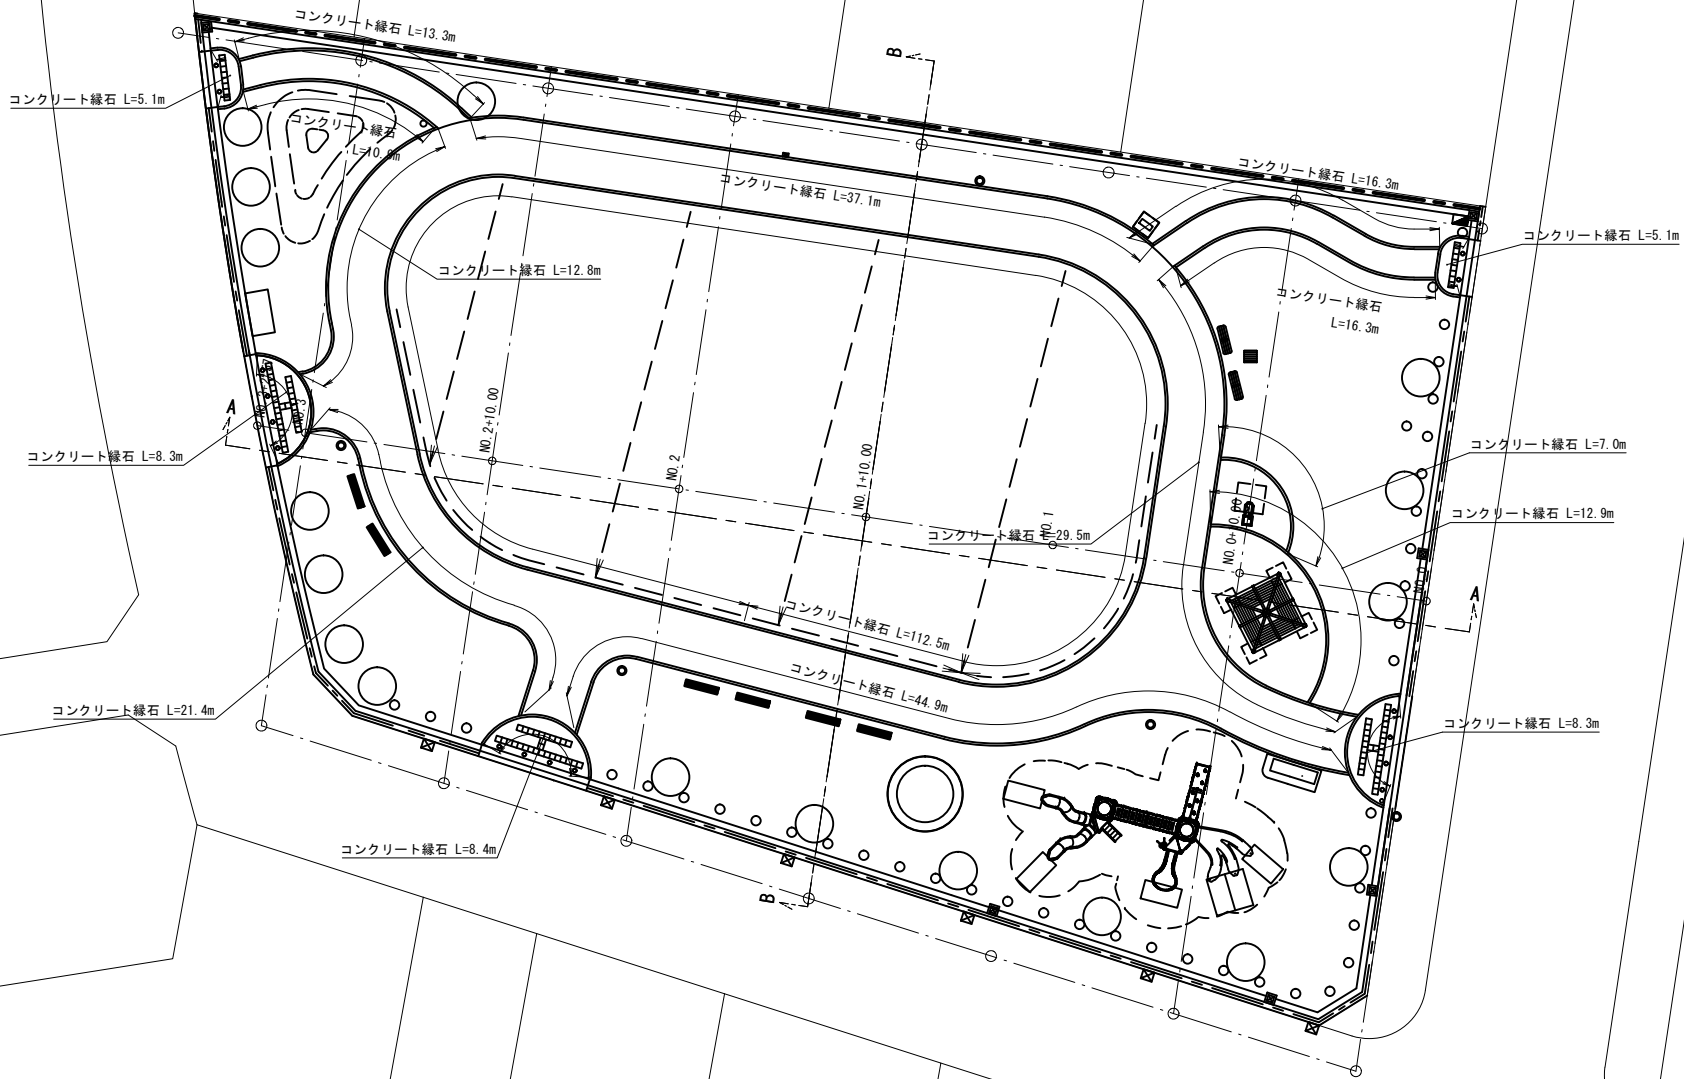

※この図面はA1サイズを原寸とする。

工 事 名	平成30年度 区画補第5号 津駅前北部土地区画整理事業に 伴う1号公園整備工事		
	施工箇所名 津市羽所町及び栄町四丁目地内		
図面の種類	園路広場整備平面図(緑石)		
縮 尺	1:200	図面番号	6/28
事業所名	津市都市計画部		
	津駅前北部土地区画整理事務所		

施設整備平面図

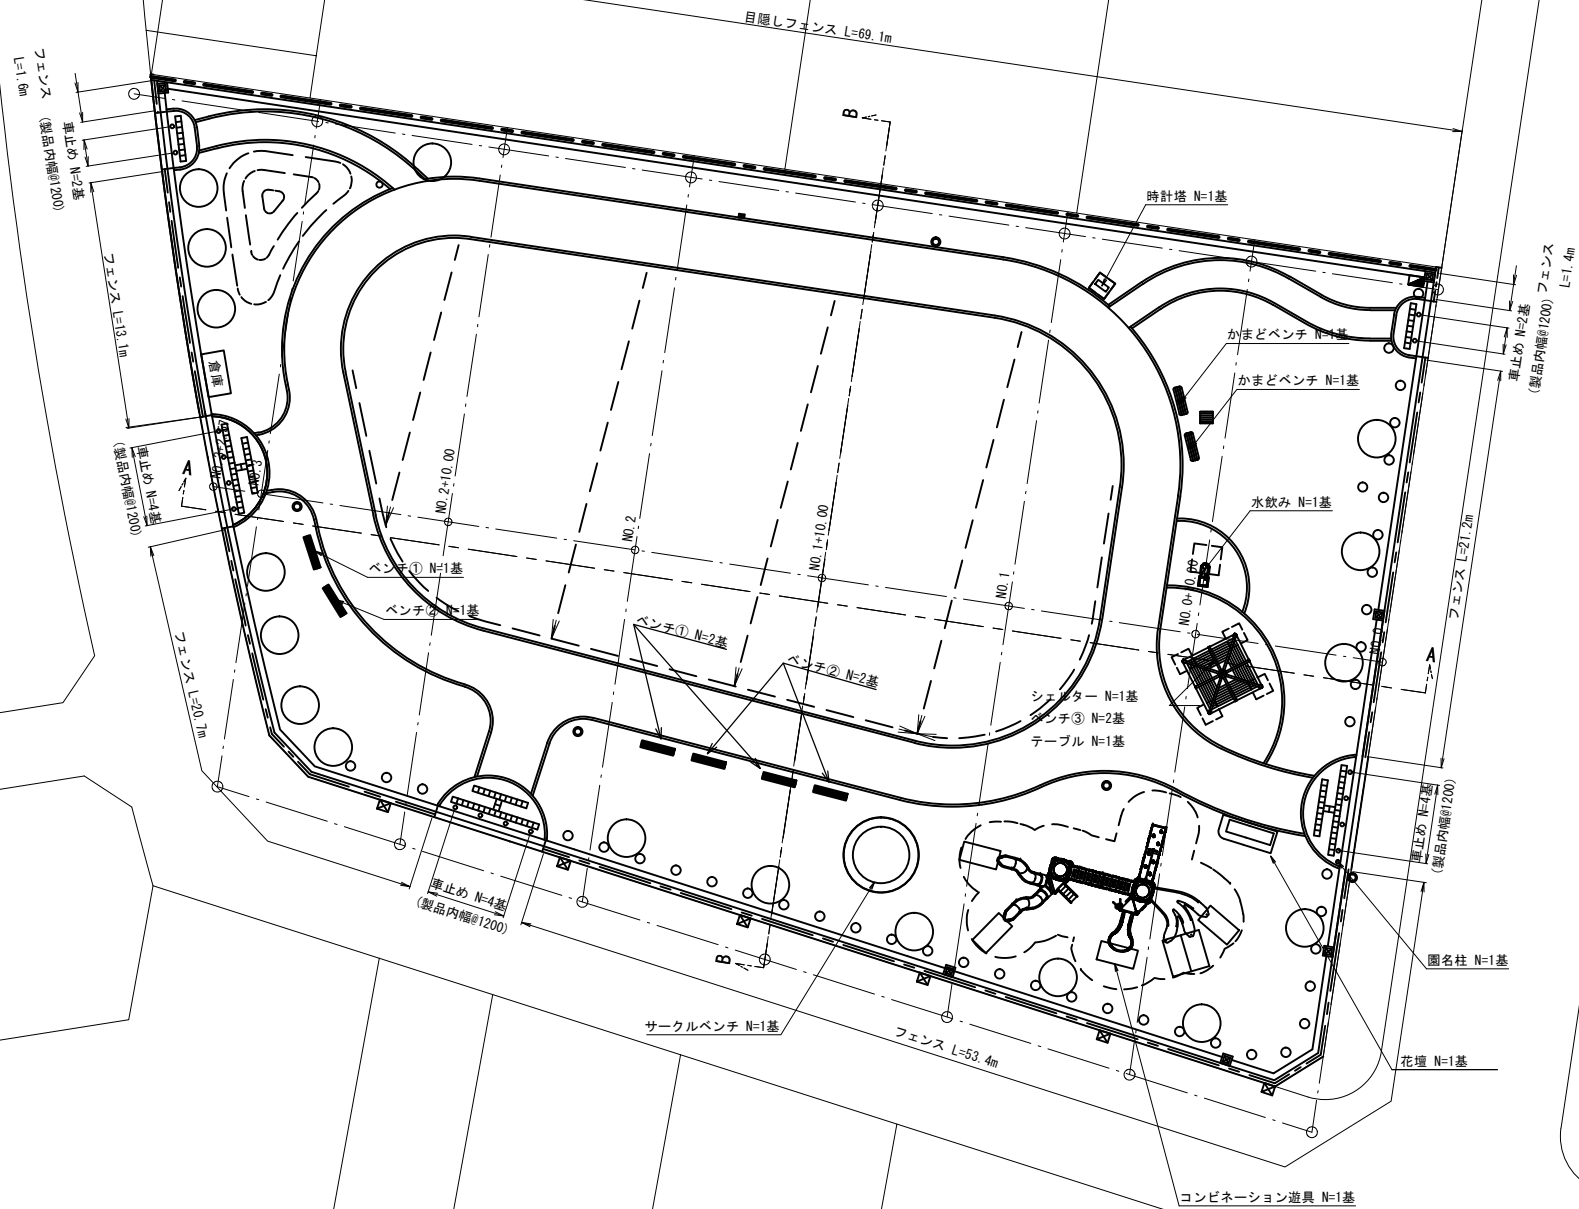


※この図面はA1サイズを原寸とする。


工 事 名	平成30年度 区画補第5号		
	津駅前北部土地区画整理事業に伴う1号公園整備工事		
施工箇所名	津市羽所町及び栄町四丁目地内		
図面の種類	施設整備平面図		
縮 尺	1:200	図面番号	7/28
事業所名	津市都市計画部		
	津駅前北部土地区画整理事務所		

標準断面図 S=1:100

A-A断面図

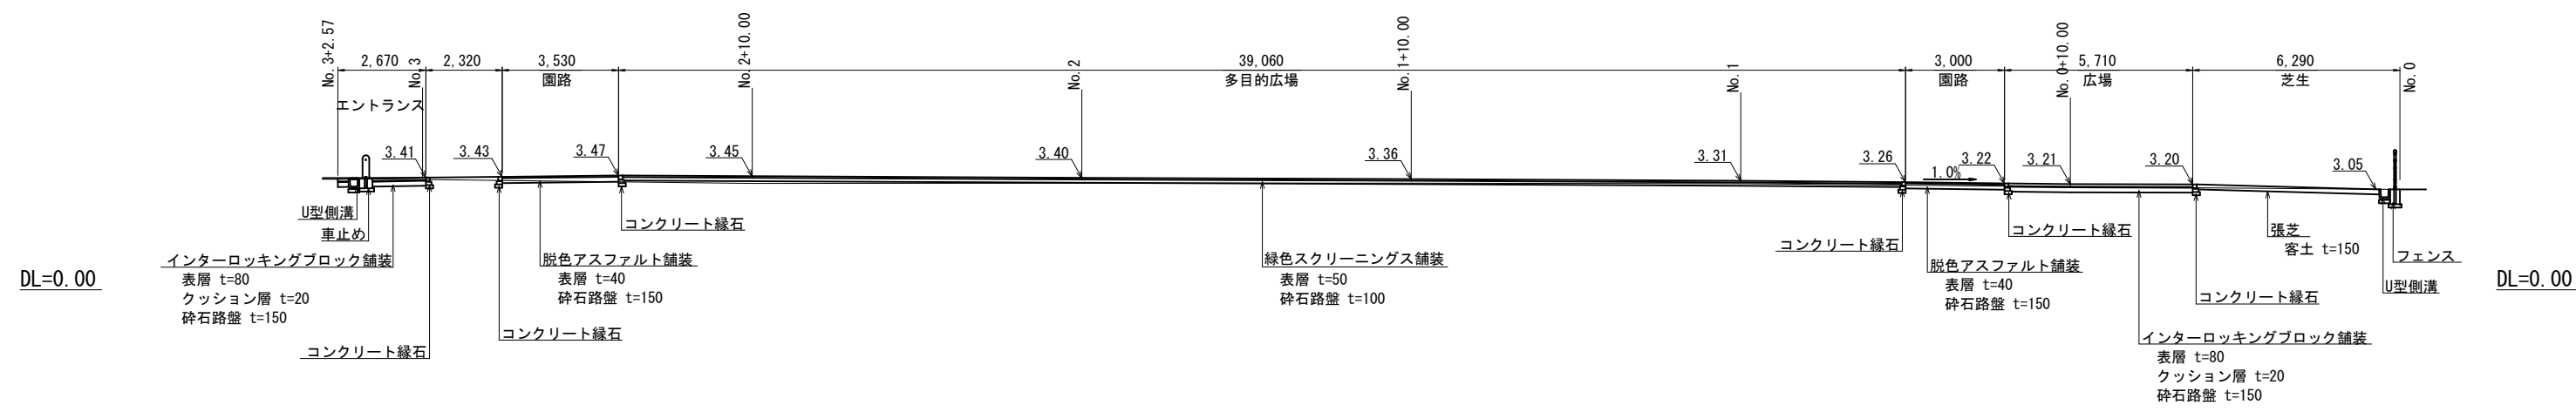




B-B断面図

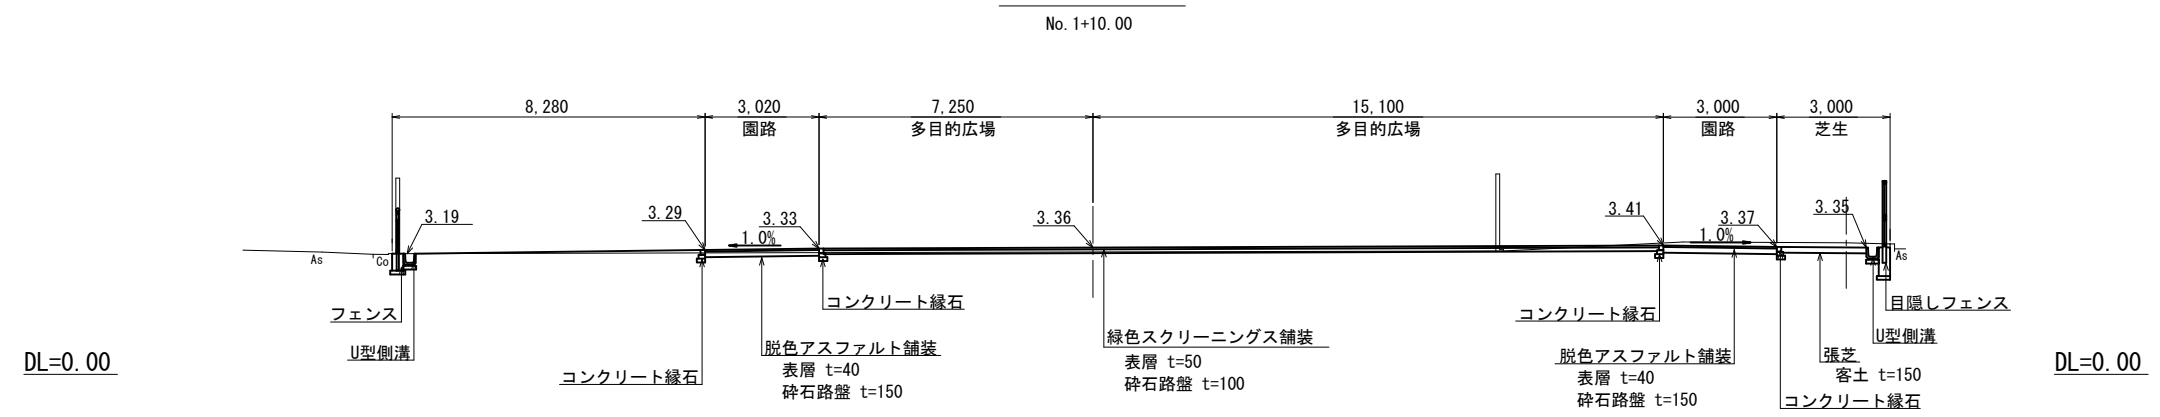

※この図面はA1サイズを原寸とする。

工 事 名	平成30年度 区画補第5号 津駅前北部土地区画整理事業に 伴う1号公園整備工事		
施工箇所名	津市羽所町及び栄町四丁目地内		
図面の種類	標準断面図		
縮 尺	1:100	図面番号	8/28
事業所名	津市都市計画部 津駅前北部土地区画整理事務所		

横断図 1 S=1:100

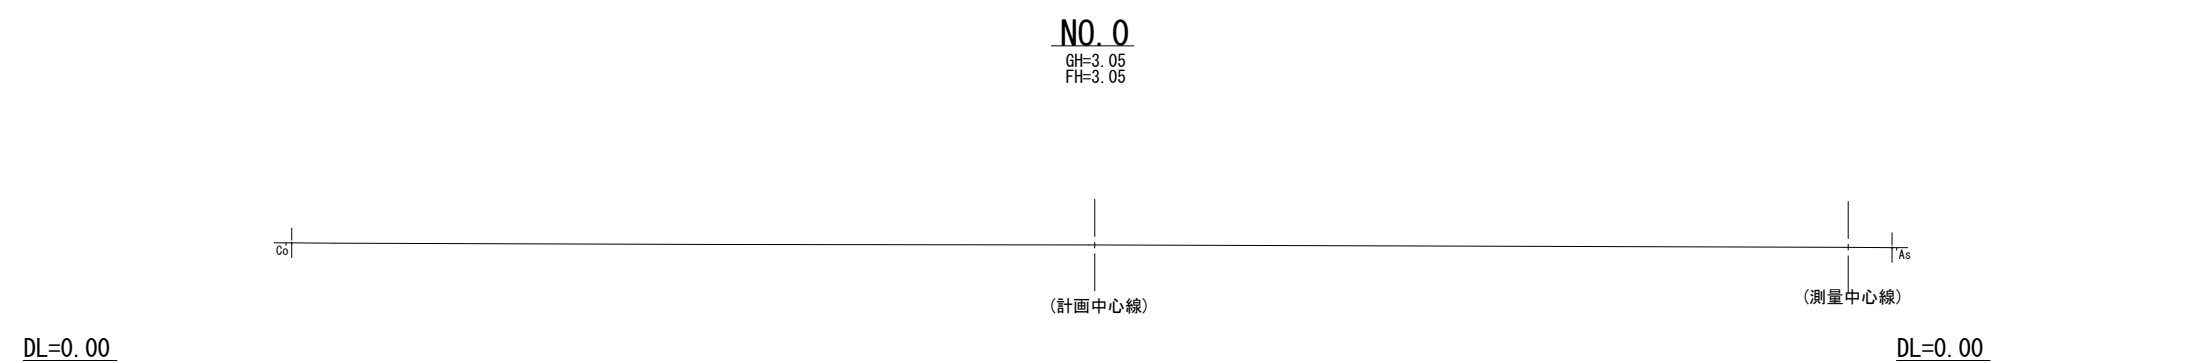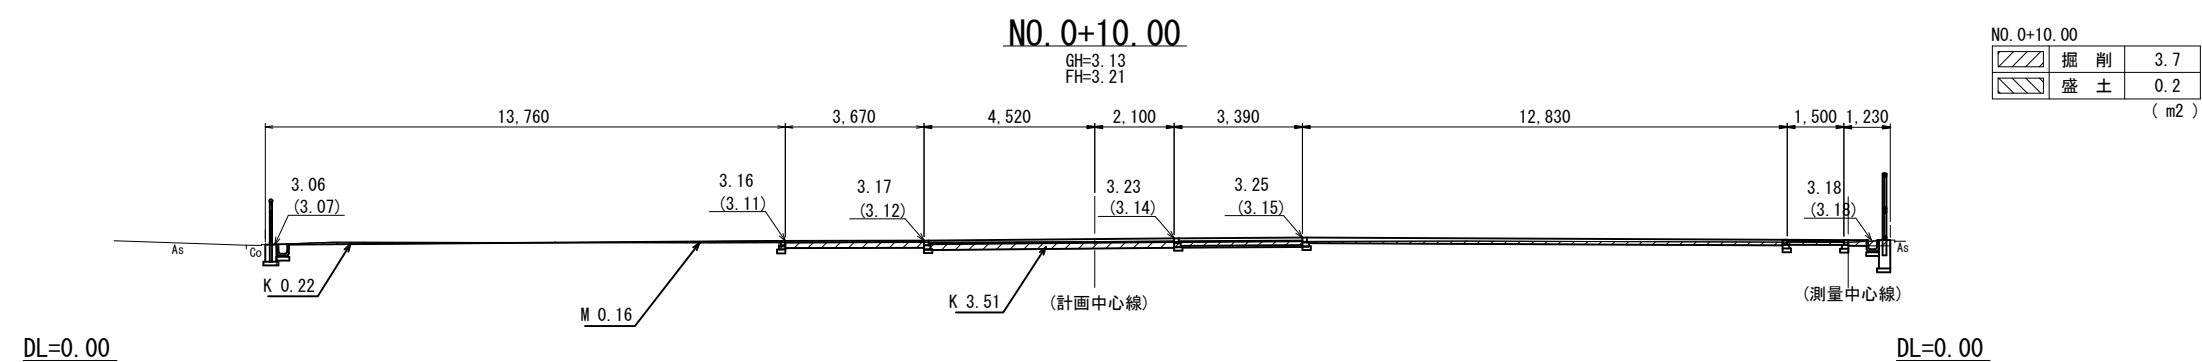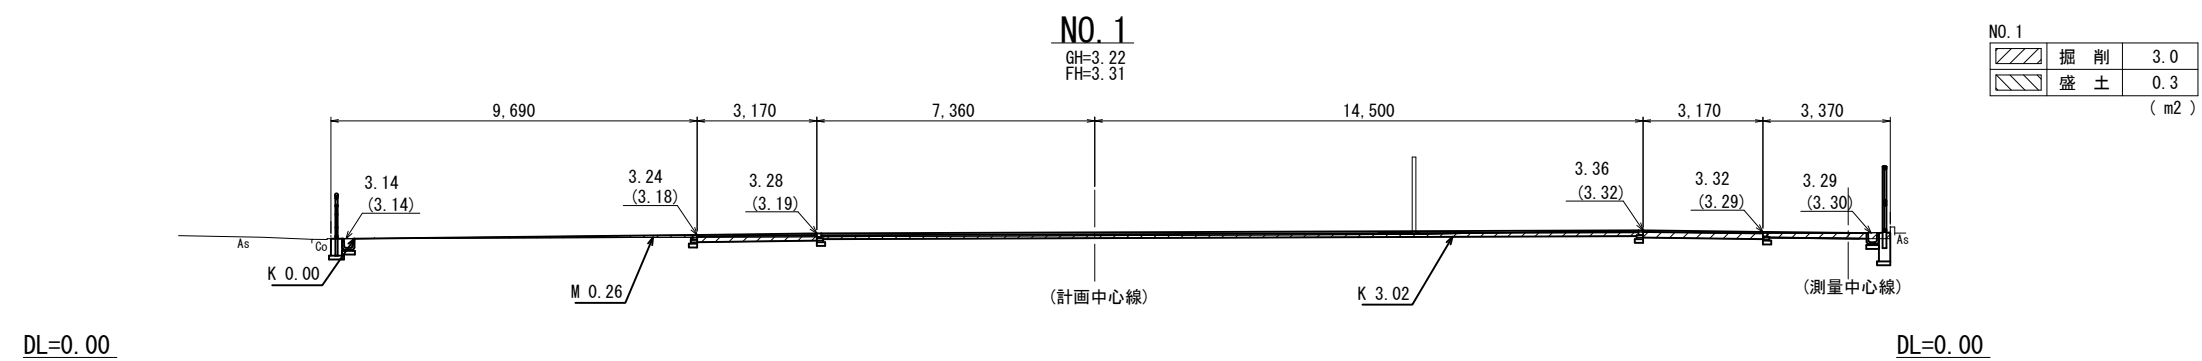


※この図面はA1サイズを原寸とする。

工 事 名	平成30年度 区画補第5号 津駅前北部土地区画整理事業に 伴う1号公園整備工事		
施工箇所名	津市羽所町及び栄町四丁目地内		
図面の種類	横断図 1		
縮 尺	1:100	図面番号	9/28
事業所名	津市都市計画部 津駅前北部土地区画整理事務所		

横断図 2 S=1:100


DL=0.00

DL=0.00

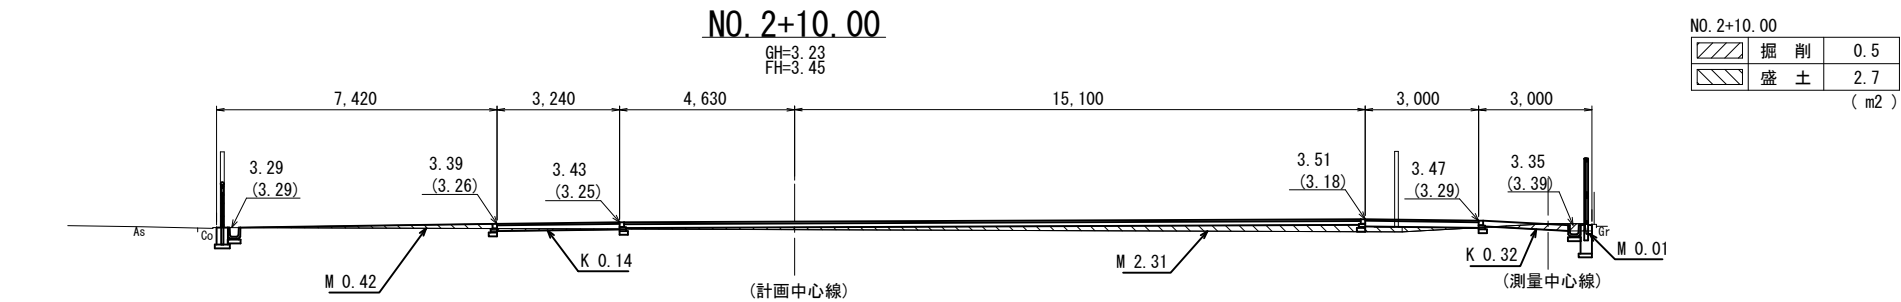



DL=0.00

DL=0.00

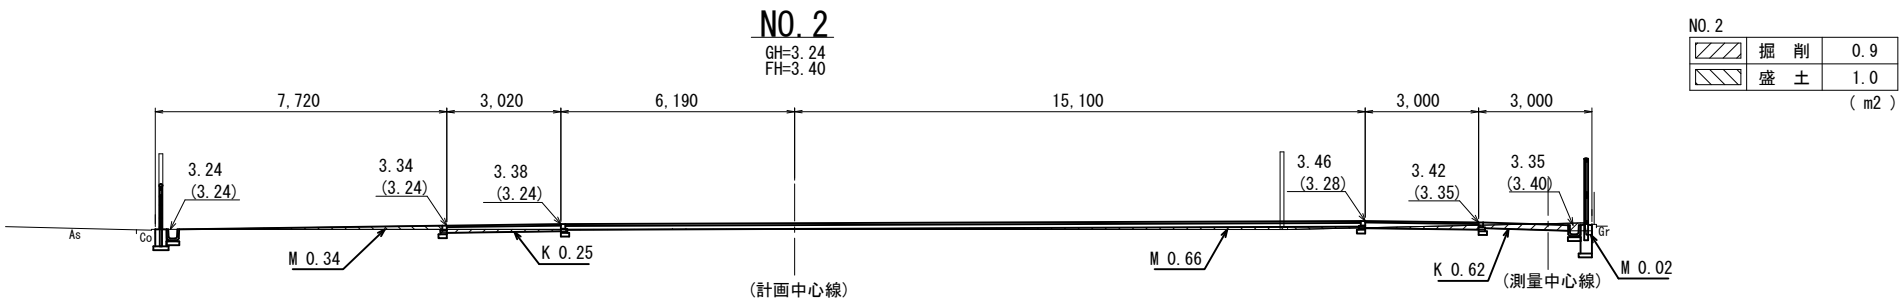

DL=0.00


DL=0.00

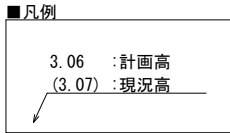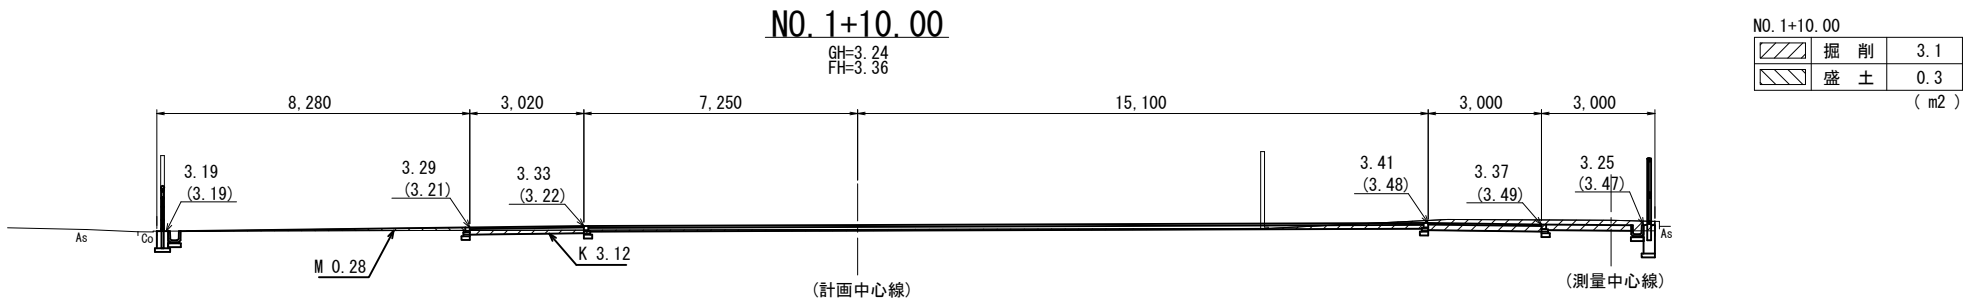

※この図面はA1サイズを原寸とする。

工 事 名	平成30年度 区画補第5号 津駅前北部土地区画整理事業に 伴う1号公園整備工事		
施工箇所名	津市羽所町及び栄町四丁目地内		
図面の種類	横断図 2		
縮 尺	1:100	図面番号	10/28
事業所名	津市都市計画部 津駅前北部土地区画整理事務所		

S=1 : 100

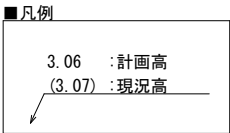


※中心線のGHは想定値とする。

※この図面はA1サイズを原寸とする。

工 事 名	平成30年度 区画補第5号 津駅前北部土地区画整理事業に 伴う1号公園整備工事		
施工箇所名	津市羽所町及び栄町四丁目地内		
図面の種類	横断図 3		
縮 尺	1:100	図面番号	11/28
事業所名	津市都市計画部 津駅前北部土地区画整理事務所		

二脚鳥居支柱(添木付)

S=1:40

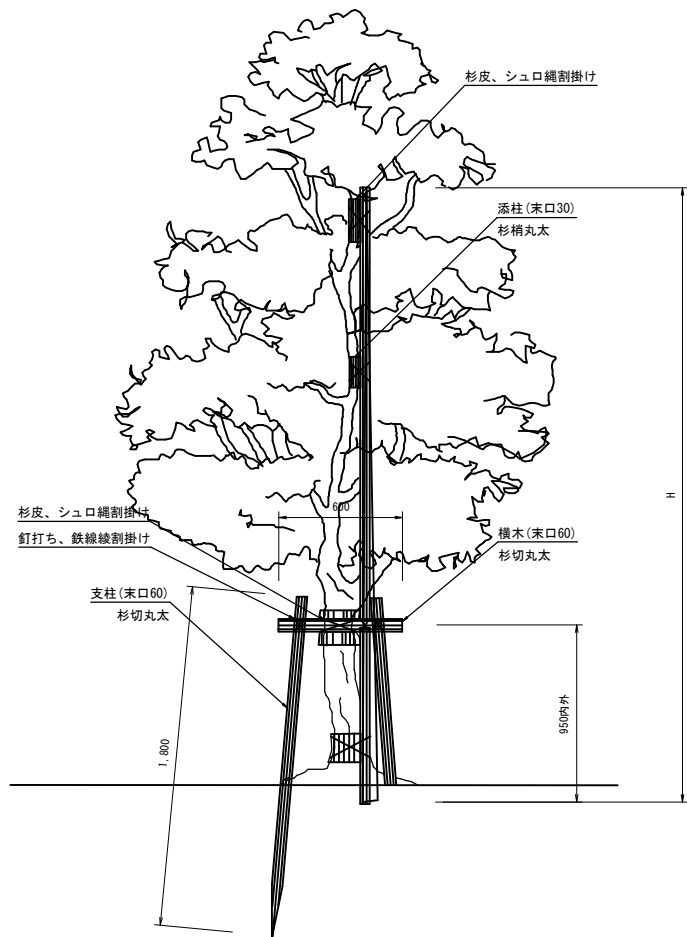

※杉切丸太、杉梢丸太は、防腐処理を施すこと。(焼き及びクレオソートを除く)


二脚鳥居支柱(添木付) 単位数量表

100組当り

名 称	規 格	単 位	数 量	摘 要
杉切丸太	長1.8m×末口6cm	本	200.00	
杉切丸太	長0.6m×末口6cm	本	100.00	
杉梢丸太	長4.0m×末口3cm	本	100.00	

張 芝

S=1:10

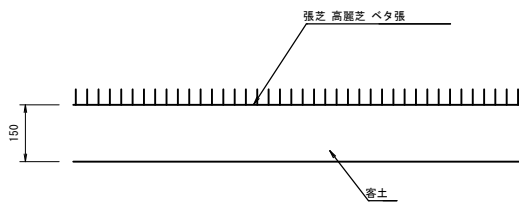


張芝 単位数量表

100m2当り

名 称	規 格	単 位	数 量	摘 要
張芝	高麗芝 ベタ張	m2	100.00	
寄土	t=150	m3	15.00	
土壌改良材	パーク堆肥	kg	150.00	
肥料材	6-5-3 しばまる1号同等品以上	kg	15.00	
小型機械土工	トラクター	m2	100.00	

土壌改良断面図

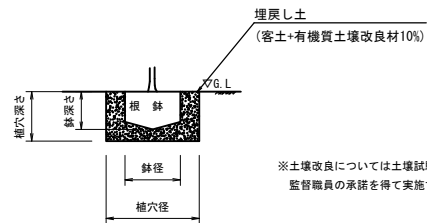

※土壌改良については土壌試験を実施し配合設計を行い、監督職員の承諾を得て実施すること。

鉢容量、植穴容量及び土壌改良材表

1本当たり

規 格 寸 法 (cm)	鉢 径 (cm)	鉢の高さ (cm)	植穴径 (cm)	植穴深さ (cm)	鉢容量 (m3)	植穴容量 (m3)	深さ30cmまでの 埋戻し土量 (m3)	施用量 (10%)		
								容 量 (ℓ)	質 量 (kg)	
									ビートモス	パーク堆肥
高木(幹周)										
15以上 20未満	47	33	87	46	0.061	0.27	0.126	12.6	3.3	6.3
中低木(高さ)										
30以上 50未満	17	10	33	26	0.002	0.022	0.016	1.6	0.42	0.8
250以上 300未満	40	26	69	51	0.032	0.188	0.074	7.4	1.9	3.7

(造園修景積算マニュアル改訂20版より)

高木植栽(ケヤキ) 単位数量表

1本当たり

名 称	規 格	単 位	数 量	摘 要
高木植栽	ケヤキ H4.5 C0.18 W1.5	本	1.00	
床置り		m3	0.3	
埋戻し	客土	m3	0.2	植穴容量－鉢容量
土壌改良材	ビートモス	kg	3.3	
	パーク堆肥	kg	6.3	
残土等処分		m3	0.3	

中低木植栽(シラカシ) 単位数量表

1本当たり

名 称	規 格	単 位	数 量	摘 要
中低木植栽	シラカシ H2.5 C- W0.6	本	1.00	
床置り		m3	0.2	
埋戻し	客土	m3	0.2	植穴容量－鉢容量
土壌改良材	ビートモス	kg	1.9	
	パーク堆肥	kg	3.7	
残土等処分		m3	0.2	

中低木植栽(ソメイヨシノ) 単位数量表

1本当たり

名 称	規 格	単 位	数 量	摘 要
中低木植栽	ソメイヨシノ H2.5 C0.10 W0.8	本	1.00	
床置り		m3	0.2	
埋戻し	客土	m3	0.2	植穴容量－鉢容量
土壌改良材	ビートモス	kg	1.9	
	パーク堆肥	kg	3.7	
残土等処分		m3	0.2	

中低木植栽(ハナミズキ) 単位数量表

1本当たり

名 称	規 格	単 位	数 量	摘 要
中低木植栽	ハナミズキ H2.5 C0.10 W0.6	本	1.00	
床置り		m3	0.2	
埋戻し	客土	m3	0.2	植穴容量－鉢容量
土壌改良材	ビートモス	kg	1.9	
	パーク堆肥	kg	3.7	
残土等処分		m3	0.2	

中低木植栽(キンモクセイ) 単位数量表

1本当たり

名 称	規 格	単 位	数 量	摘 要
中低木植栽	キンモクセイ H2.5 C- W0.8	本	1.00	
床置り		m3	0.2	
埋戻し	客土	m3	0.2	植穴容量－鉢容量
土壌改良材	ビートモス	kg	1.9	
	パーク堆肥	kg	3.7	
残土等処分		m3	0.2	

中低木植栽(オオムラサキツツジ) 単位数量表

1本当たり

名 称	規 格	単 位	数 量	摘 要
中低木植栽	オオムラサキツツジ H0.4 C- W0.4	本	1.00	
床置り		m3	0.02	
埋戻し	客土	m3	0.02	植穴容量－鉢容量
土壌改良材	ビートモス	kg	0.42	
	パーク堆肥	kg	0.8	
残土等処分		m3	0.02	


※この図面はA1サイズを原寸とする。

参考


工 事 名	平成30年度 区画補第5号 津駅前北部土地区画整理事業に 伴う1号公園整備工事		
施工箇所名	津市羽所町及び栄町四丁目地内		
図面の種類	公園施設構造図(1)		
縮 尺	図示	図面番号	12/28
事業所名	津市都市計画部 津駅前北部土地区画整理事務所		

散水栓

平面図

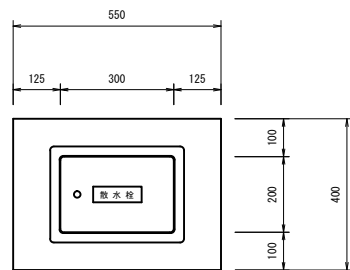


断面図

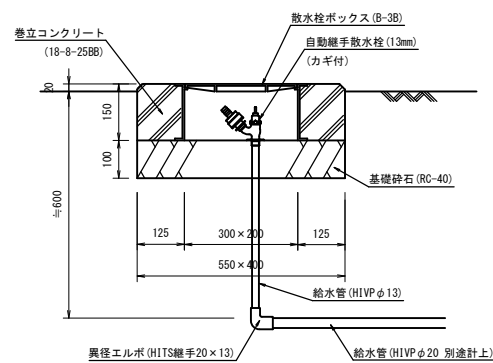

散水栓 単位数量表					10箇所当り
名 称	規 格	単 位	数 量	摘 要	
自動継手散水栓	13mm カギ付	個	10.00		
散水栓ボックス	B-38型	個	10.00		
巻立コンクリート	18-8-25B8	m3	0.24		
型枠		m2	2.85		
給水管	HIVPφ13	m	4.50		
異径エルボ	HITS継手20×13	個	10.00		
基礎砕石	RC-40 t=100	m2	2.20		
基面整正		m2	2.20		

給水管

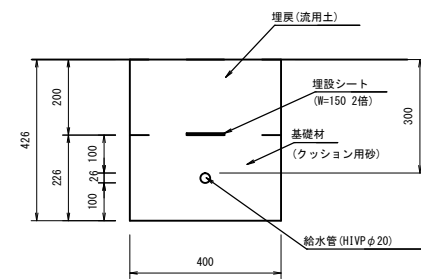


給水管 単位数量表					100m当り
名 称	規 格	単 位	数 量	摘 要	
給水管	HIVPφ20	m	100.00		
埋設シート	W=150 2倍	m	100.00		
基礎材	クッション用砂	m3	8.99		
基面整正		m2	40.00		
床掘り		m3	17.0		
埋戻し	流用土	m3	8.0		
残土等処分		m3	8.2		

※この図面はA1サイズを原寸とする。				参考
工 事 名	平成30年度 区画補第5号 津駅前北部土地区画整理事業に 伴う1号公園整備工事			
施工箇所名	津市羽所町及び栄町四丁目地内			
図面の種類	公園施設構造図(2)			
縮 尺	1:10	図面番号	13/28	
事業所名	津市都市計画部 津駅前北部土地区画整理事務所			

公園施設構造図(3)


S=1:10

U型側溝①

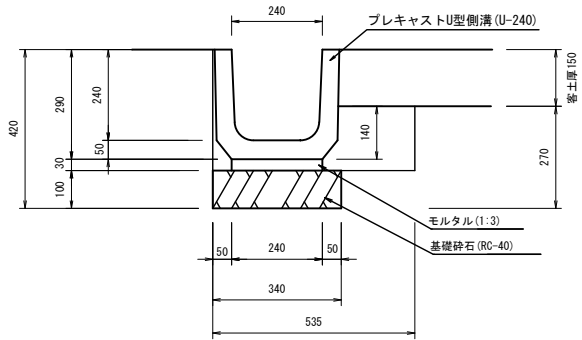


U型側溝① 単位数量表 10m当り				
名 称	規 格	単 位	数 量	摘 要
プレキャストU型側溝	U-240 基礎:砕石	本	16.53	
モルタル	1:3	m3	0.07	
基礎砕石	RC-40 t=100	m2	3.40	
基面整正		m2	3.40	
床掘り		m3	1.3	
埋戻し	流用土	m3	0.4	
残土等処分		m3	0.8	

U型側溝②

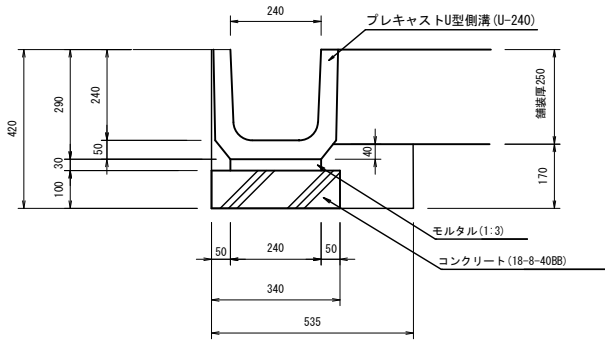

U型側溝② 単位数量表 10m当り				
名 称	規 格	単 位	数 量	摘 要
プレキャストU型側溝	U-240 基礎:コンクリート	本	16.53	
モルタル	1:3	m3	0.07	
コンクリート	18-8-4088	m3	0.34	
型枠		m2	2.00	
基面整正		m2	3.40	
床掘り		m3	0.9	
埋戻し	流用土	m3	0.4	
残土等処分		m3	0.5	


グレーチング蓋①, ②

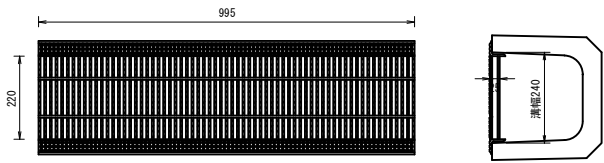

グレーチング蓋① 単位数量表 10枚当り				
名 称	規 格	単 位	数 量	摘 要
グレーチング蓋	U-240用 T-2 細目ノスリッパ	枚	10.00	


グレーチング蓋② 単位数量表 10枚当り				
名 称	規 格	単 位	数 量	摘 要
グレーチング蓋	U-240用 T-14 細目ノスリッパ	枚	10.00	

雨水管①

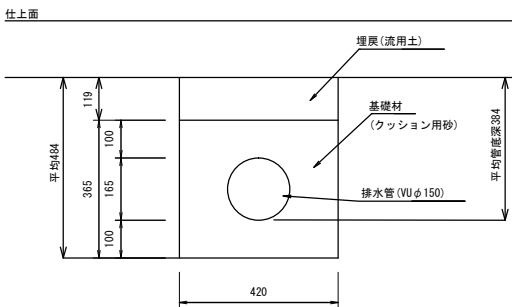


雨水管① 単位数量表 10m当り				
名 称	規 格	単 位	数 量	摘 要
排水管	VUφ150	m	10.00	
基礎材	クッション用砂	m3	1.32	
基面整正		m2	4.20	
床掘り		m3	2.0	
埋戻し	流用土	m3	0.5	
残土等処分		m3	1.5	

雨水管②

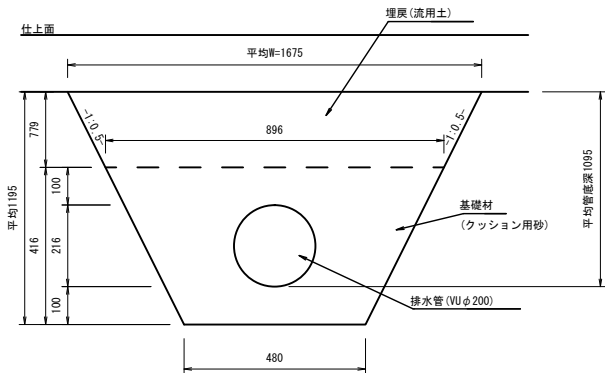

雨水管② 単位数量表 10m当り				
名 称	規 格	単 位	数 量	摘 要
排水管	VUφ200	m	10.00	
基礎材	クッション用砂	m3	2.50	
基面整正		m2	4.80	
床掘り		m3	12.9	
埋戻し	流用土	m3	10.0	
残土等処分		m3	1.7	


透 水 管

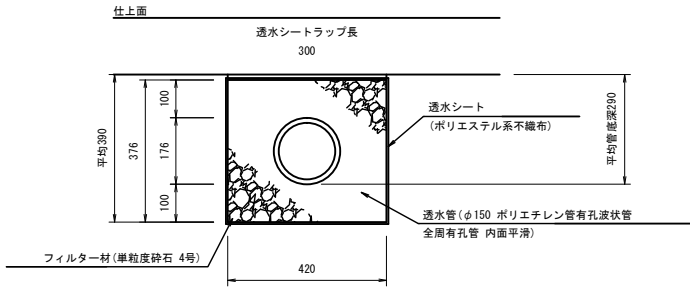

排水管は全周有孔管(内面平滑)とし、
接続はレジャーサ及びY字継ぎ手を使用すること。

透水管 単位数量表 10m当り				
名 称	規 格	単 位	数 量	摘 要
暗渠排水管	ポリエチレン有孔波状管 φ150	m	10.00	
フィルター材	単粒度砕石 4号	m3	1.34	
透水シート	ポリエステル系不織布	m2	18.92	
基面整正		m2	4.20	
床掘り		m3	1.6	
埋戻し	流用土	m3	0.1	
残土等処分		m3	1.6	

水飲み排水管

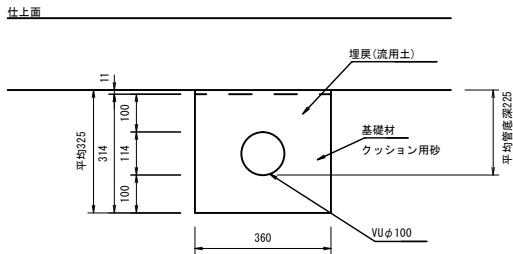

水飲み排水管 単位数量表 10m当り				
名 称	規 格	単 位	数 量	摘 要
排水管	VUφ100	m	10.00	
基礎材	クッション用砂	m3	1.03	
基面整正		m2	3.60	
床掘り		m3	1.2	
埋戻し	流用土	m3	0.04	
残土等処分		m3	1.1	


※この図面はA1サイズを原寸とする。

参考


工 事 名	平成30年度 区画補第5号 津駅前北部土地区画整理事業に 伴う1号公園整備工事		
施工箇所名	津市羽所町及び栄町四丁目地内		
図面の種類	公園施設構造図(3)		
縮 尺	1:10	図面番号	14/28
事業所名	津市都市計画部 津駅前北部土地区画整理事務所		

集水樹

平面図

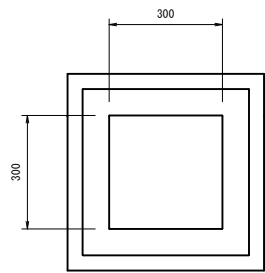

断面図

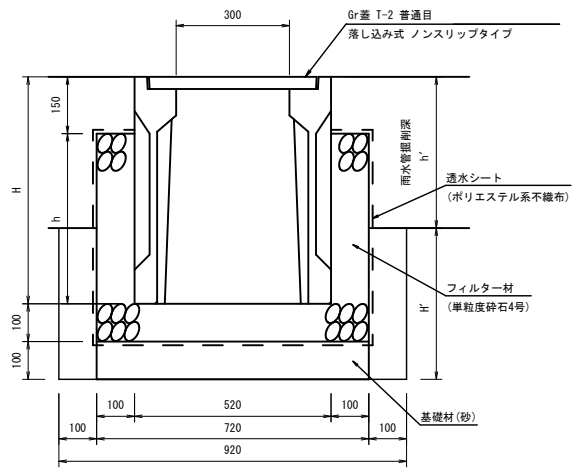

寸法表

名 称	樹呼び高	H	H'	h	h'
集水樹①	1000	1000	420	850	780
集水樹②	1000	1000	280	850	920
集水樹③	1400	1400	410	1250	1190
集水樹④	1400	1400	400	1250	1200
集水樹⑤	1000	1000	410	850	790
集水樹⑥	1000	1000	420	850	780

(想定取付管底高)

集水樹-①～⑥ 単位数量表

名 称	規 格	単 位	数 量						摘 要
			①	②	③	④	⑤	⑥	
集水樹	300×300×1000	個	10.00	10.00	—	—	10.00	10.00	PU樹同等品以上
集水樹	300×300×1400	個	—	—	10.00	10.00	—	—	PU樹同等品以上
フィルター材	単粒度砂石4号	m3	2.63	2.63	3.62	3.62	2.63	2.63	
透水シート	ポリエステル系不織布	m2	35.02	35.02	46.54	46.54	35.02	35.02	
基礎材	砂	m3	0.52	0.52	0.52	0.52	0.52	0.52	
基面修正		m2	5.18	5.18	5.18	5.18	5.18	5.18	
床張り		m3	3.6	2.4	3.5	3.4	3.5	3.6	
埋戻し	流用土	m3	1.4	0.9	1.3	1.3	1.3	1.4	
残土等処分		m3	2.0	1.4	2.0	1.9	2.0	2.0	

10箇所当り


※この図面はA1サイズを原寸とする。

工 事 名	平成30年度 区画補第5号 津駅前北部土地区画整理事業に 伴う1号公園整備工事		
施工箇所名	津市羽所町及び栄町四丁目地内		
図面の種類	公園施設構造図(4)		
縮 尺	1:10	図面番号	15/28
事業所名	津市都市計画部 津駅前北部土地区画整理事務所		


ハンドホール

S=1:20

平面図

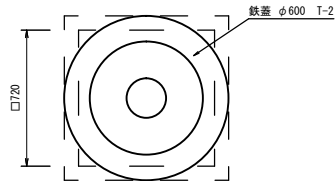


断面図

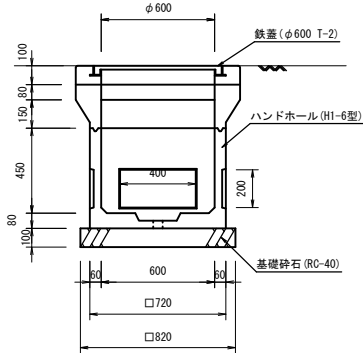


引込盤参考図

S=1:20

正面図

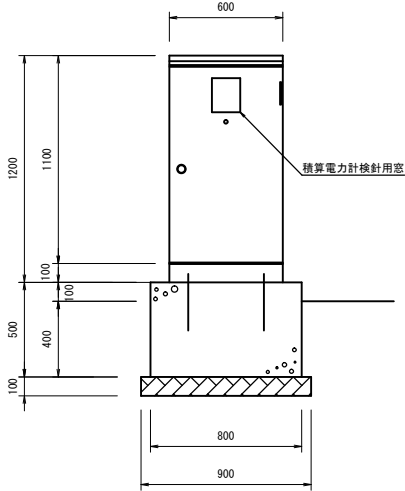


側面図

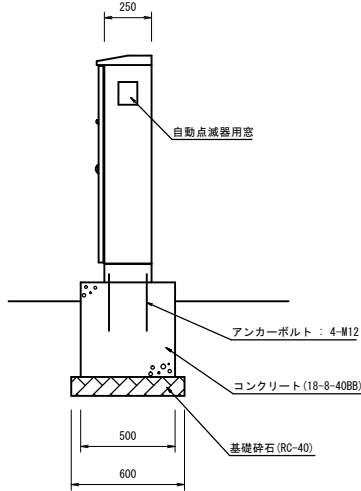

注 記


- 屋外防水形自立式とする。
- 本体および扉は銅板製、指定色塗装仕上げとする。
- 但し、チャンネルベースは溶融亜鉛メッキとする。
- 外形形状および寸法は参考とする。

引込盤単線結線図

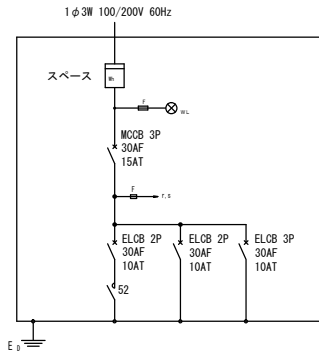


電圧	200V	100V	100/200V
LED照明器具	3台	-	-
LED照明器具	3台	-	-
予備	-	-	-

引込盤制御回路図

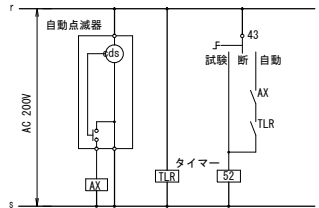

電線管①


S=1:10

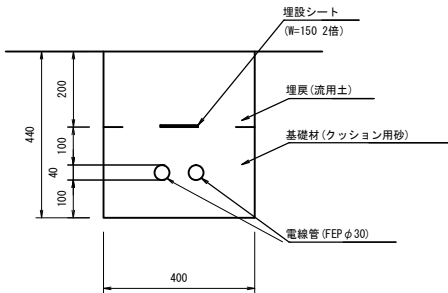

電線管① 単位数量表				
名 称	規 格	単 位	数 量	摘 要
電線管	FEP φ30 2本	m	200.00	
埋設シート	W=150 2倍	m	100.00	
基礎材	クッション用砂	m ³	9.35	
基面整正		m ²	40.00	
床掘り		m ³	17.6	
埋戻し	流用土	m ³	8.0	
残土等処分		m ³	8.7	

電線管②

S=1:10

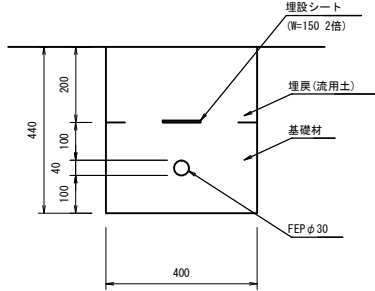

電線管② 単位数量表				
名 称	規 格	単 位	数 量	摘 要
電線管	FEP φ30 1本	m	100.00	
埋設シート	W=150 2倍	m	100.00	
基礎材	クッション用砂	m ³	9.47	
基面整正		m ²	40.00	
床掘り		m ³	17.6	
埋戻し	流用土	m ³	8.0	
残土等処分		m ³	8.7	

※この図面はA1サイズを原寸とする。

参考

工 事 名	平成30年度 区画補第5号 津駅前北部土地区画整理事業に 伴う1号公園整備工事		
施工箇所名	津市羽所町及び栄町四丁目地内		
図面の種類	公園施設構造図(5)		
縮 尺	図示	図面番号	16/28
事業所名	津市都市計画部 津駅前北部土地区画整理事務所		


公園施設構造図(6)

S=図示

ソーラー照明灯


正 面 図

S=1 : 30

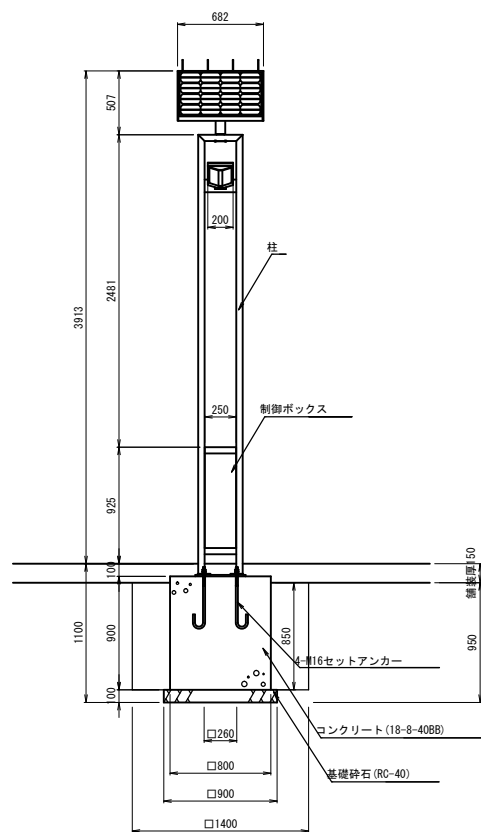

側 面 図

S=1 : 30

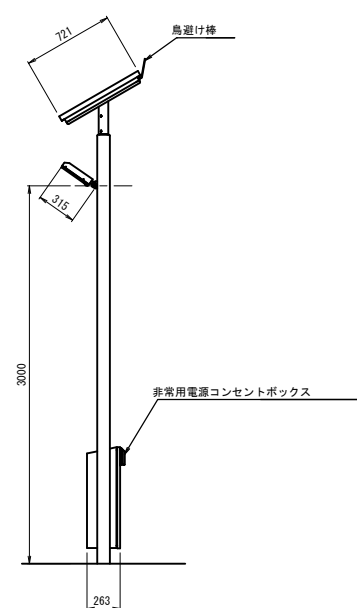

ソーラー照明灯 単位数量表			10基当り	
名 称	規 格	単 位	数 量	摘 要
ソーラー照明灯	H3913	基	10.00	EX-54141同等品以上
コンクリート	18-8-4088	m3	5.76	
装枠		m2	28.90	
基礎砕石	RC-40 t=100	m2	8.10	
基面整正		m2	8.10	
床掘り		m3	17.5	
埋戻し		m3	11.2	
特殊等処分		m3	5.0	

※ISO9001認証取得企業で品質管理された製品とする。

※（一社）日本公園施設業協会 SPL表示認定企業の製造製品とする。


※（一社）日本公園施設業協会の生産物賠償責任保険に加入した製品とする。

照明器具	: 光源: LED8W (2W×4灯) 本体: ステンレス加工品
ソーラーパネル	: 単結晶シリコン 60W
バッテリー	: 84AH12V 1台
柱	: 100×50×t3.2角鋼管 亜鉛メッキ 合成樹脂塗装 (アースグレー)
制御ボックス	: 鋼板加工品 亜鉛メッキ 合成樹脂塗装 (アースグレー)
質量	: 140kg

※耐風速 60m/s (JIL)

照 明 灯

S=1 : 30

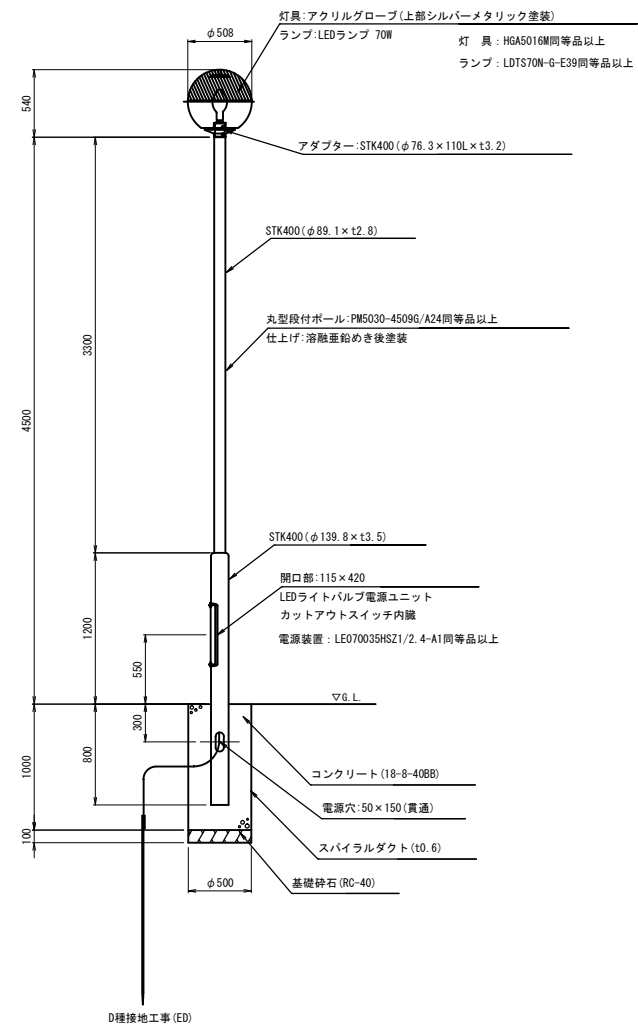


照明灯 単位数量表		10基当り		
名 称	規 格	単 位	数 量	摘 要
照明灯	70W 鼠白色 4.5m丸形投付ポール	基	10.00	
ケーブル	VVR2mm-3c	m	50.00	
D種接地	接地棒φ10×1500L	箇所	10.00	
コンクリート	18-8-40BB	m3	1.84	
スパイラルダクト	t0.6 φ500	m	10.00	
基礎碎石	RC-40 t=100	m2	1.96	
床盤Y(オーガ型耐)		m3	2.2	
残土等処分		m3	2.2	

※この図面はA1サイズを原寸とする。


	平成30年度 区画補第6号		
工 事 名	津駅前北部土地地区整理事業に伴う1号公園整備工事		
施工箇所名	津市羽所町及び栄町四丁目地内		
図面の種類	公園施設構造図(6)		
縮 尺	図 示	図面番号	17/28
事業所名	津市都市計画部 津駅前北部土地地区整理事務所		

脱色アスファルト舗装①

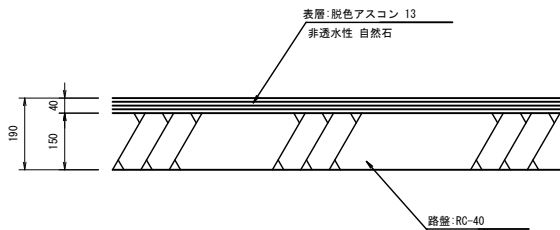

脱色アスファルト舗装① 単位数量表 100m2当り				
名 称	規 格	単 位	数 量	摘 要
脱色アスコン	非透水性 自然石 13	m2	100.00	
路盤	RC-40 t=150	m2	100.00	
不陸修正		m2	100.00	


脱色アスファルト舗装②

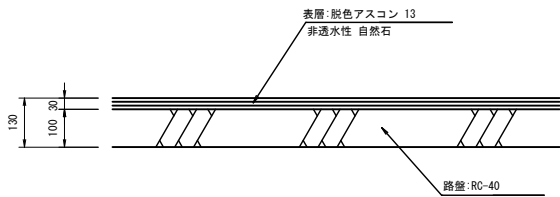

脱色アスファルト舗装② 単位数量表 100m2当り				
名 称	規 格	単 位	数 量	摘 要
脱色アスコン	非透水性 自然石 13	m2	100.00	
路盤	RC-40 t=100	m2	100.00	
不陸修正		m2	100.00	

インターロッキングブロック舗装①, ②


() 内寸法は、②を示す。

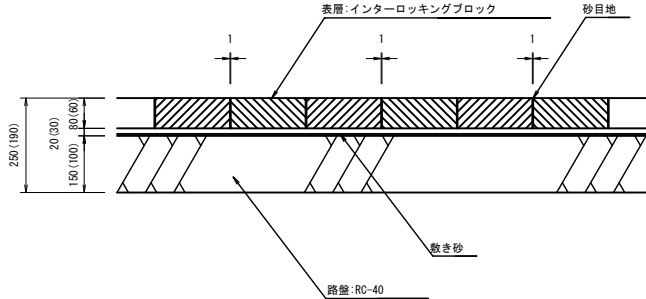

インターロッキングブロック舗装① 単位数量表 100m2当り				
名 称	規 格	単 位	数 量	摘 要
インターロッキングブロック	t=80 標準品	m2	100.00	
敷き砂	クッション用砂	m3	2.00	
路盤	RC-40 t=150	m2	100.00	
不陸修正		m2	100.00	

インターロッキングブロック舗装② 単位数量表 100m2当り				
名 称	規 格	単 位	数 量	摘 要
インターロッキングブロック	t=60 標準品	m2	100.00	
敷き砂	クッション用砂	m3	3.00	
路盤	RC-40 t=100	m2	100.00	
不陸修正		m2	100.00	

緑色スクリーニングス舗装

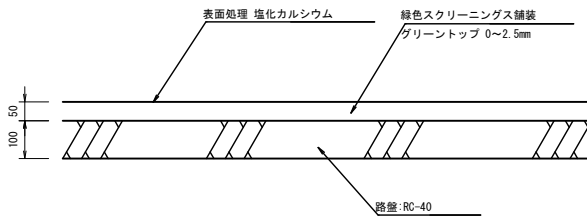


緑色スクリーニングス舗装 単位数量表 100m2当り				
名 称	規 格	単 位	数 量	摘 要
表面処理	塩化カルシウム	m2	100.00	
緑色スクリーニングス	グリーントップ 0~2.5mm t=50	m2	100.00	
路盤	RC-40 t=100	m2	100.00	
不陸修正		m2	100.00	


視覚障がい者誘導用ブロック①, ②

() 内寸法は、②を示す。

平面図

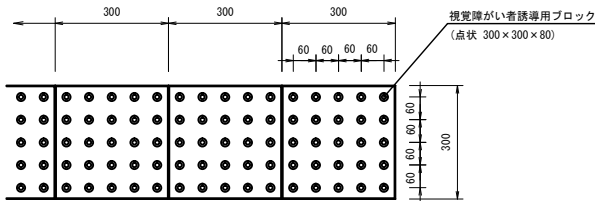


断面図

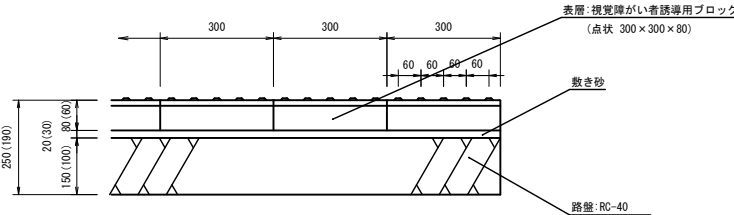


視覚障がい者誘導用ブロック① 100m2当り				
名 称	規 格	単 位	数 量	摘 要
視覚障がい者誘導用ブロック	点状及び線状 300×300×80	m2	100.00	
敷き砂	クッション用砂	m3	2.00	
路盤	RC-40 t=150	m2	100.00	
不陸修正		m2	100.00	

視覚障がい者誘導用ブロック② 100m2当り				
名 称	規 格	単 位	数 量	摘 要
視覚障がい者誘導用ブロック	点状 300×300×60	m2	100.00	
敷き砂	クッション用砂	m3	3.00	
路盤	RC-40 t=100	m2	100.00	
不陸修正		m2	100.00	

平面図

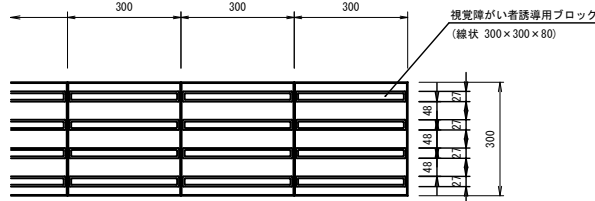

断面図

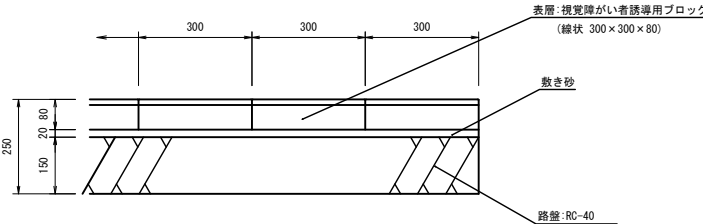

※この図面はA1サイズを原寸とする。


参考

工 事 名	平成30年度 区画補第5号 津駅前北部土地区画整理事業に 伴う1号公園整備工事		
施工箇所名	津市羽所町及び栄町四丁目地内		
図面の種類	公園施設構造図(7)		
縮 尺	1:10	図面番号	18/28
事業所名	津市都市計画部 津駅前北部土地区画整理事務所		

S=図示

コンクリート縁石

S=1:10

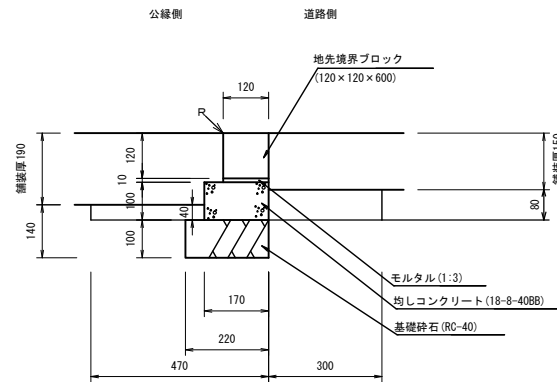


コンクリート緑石 単位数量表

名 称	規 格	単 位	数 量	摘 要
地先境界ブロック	120×120×600	個	16.53	リサイクル認定品
モルタル	1:3	m ³	0.01	海産資源50%利用
均しコンクリート	18-8-4088	m ³	0.17	
型枠		m ²	2.00	
基礎砕石	RC-40 t=100	m ²	2.20	
基礎整正		m ²	2.20	
床掘り		m ³	0.6	
埋戻し	流用土	m ³	0.4	
残土撤去分		m ³	0.2	

10m当り


平面图

S=1:20

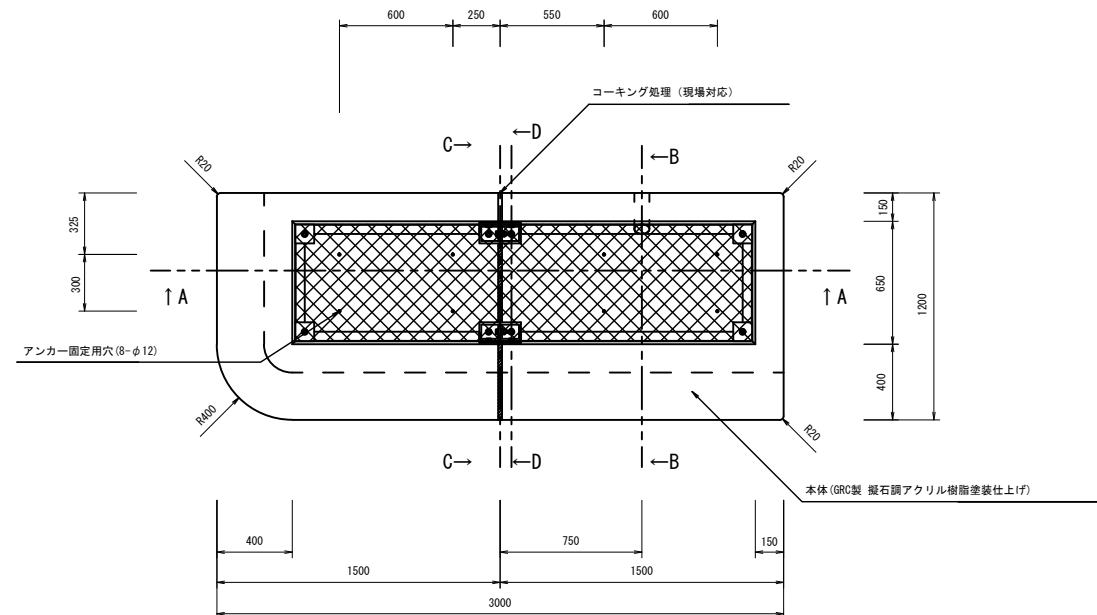

正 面 圖

S=1:20

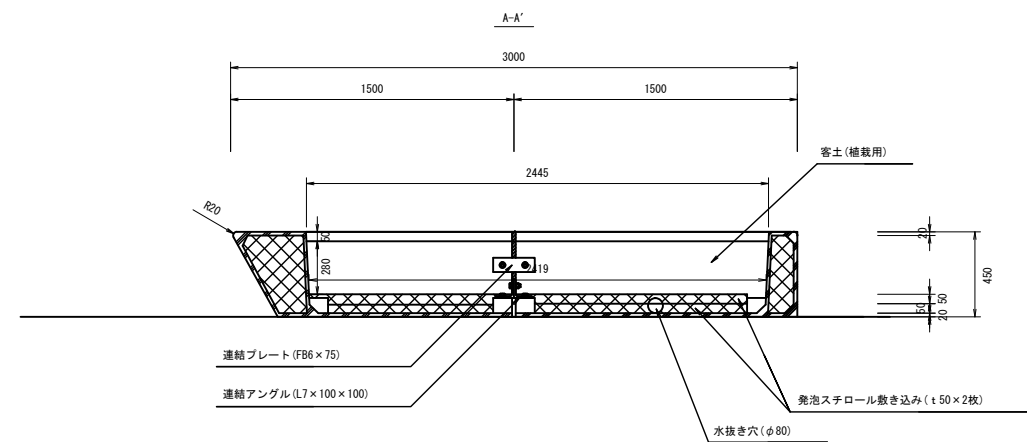




花壇 單位數量表

名 称	规 格	单 位	数 量	摘 要
花壇	W3000×D1200×H450	基	10.0	GRC FL-3000 B 同等品以上
客土	植栽用	m ³	4.3	

10基当り

断面図

S=1:20

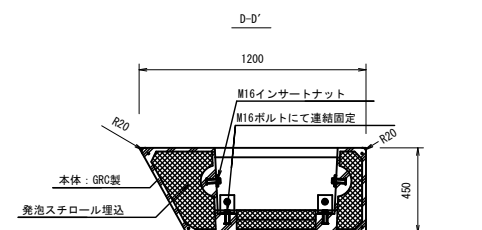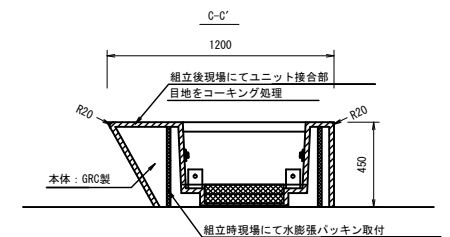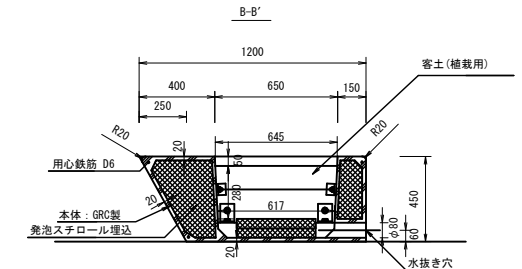


※この図面はA1サイズを原寸とする。


工 事 名	平成30年度 区画補第5号 津駅前北部土地地区画整理事業に 伴う1号公園整備工事		
施工箇所名	津市羽所町及び栄羽四丁目地内		
図面の種類	公園施設構造図(8)		
縮 尺	図示	図面番号	19/28
事業所名	津市都市計画部 津駅前北部土地地区画整理事務所		

コンビネーション遊具

平面図

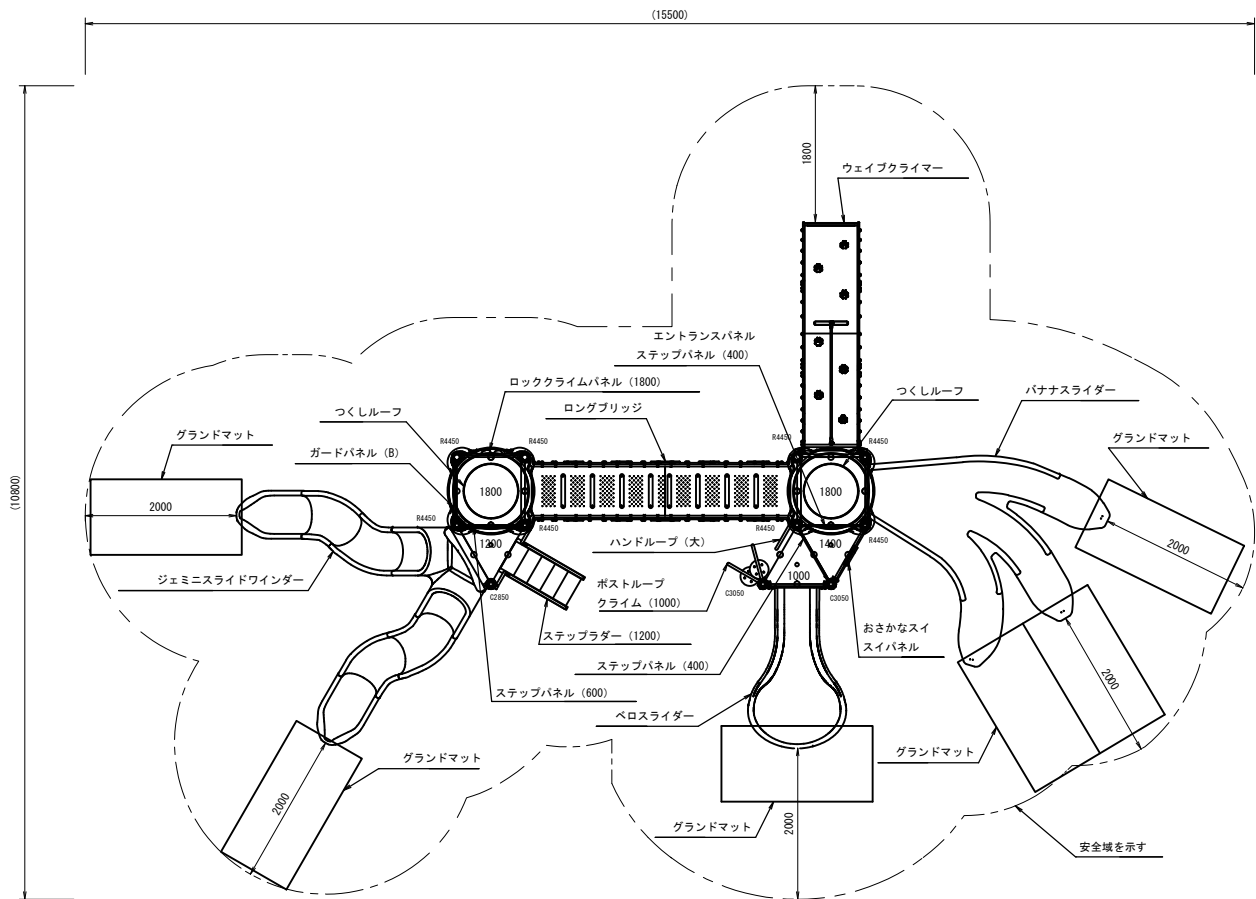

立面図

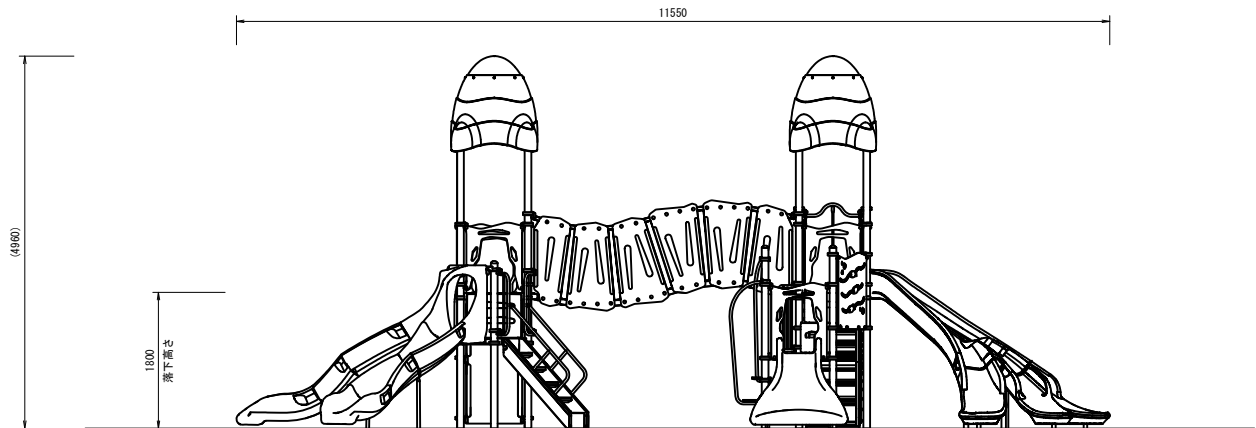

□仕様 コンビネーション遊具 W11550×D6960×H4960 QP-Q1822S同等品以上

Kラウンドポスト	φ89.1アルミ押出型材 アルマイト仕上（シルバー）
マルテクランプ	アルミ合金鋳物 合成樹脂塗装（アースグレー）
ワンダー三角デッキ	t2.3バンチング鋼板 ノンスリップコーティング（ブルーグレー）
ワンダー四角デッキ	t3.2バンチング鋼板 ノンスリップコーティング（ブルーグレー）
つくしルーフ	ポリエチレン成形品
	ポリカーボネイト成形品
ガードパネル（B）	t19HPEパネル（ブルー）
おさかなスイスイパネル	t19HPEパネル（ブルー／イエロー／グリーン）
バナナスライダー	ポリエチレン成形品
ペロスライダー	ポリエチレン成形品
エントランスパネル	t19HPEパネル（イエロー）
ジェミニスライドワンダー	ポリエチレン成形品
ウェイブクライマー	t3.2バンチング鋼板 ノンスリップコーティング（ブルーグレー）
	t19HPEパネル（レッド）
	φ20ザイルロープ
ロングブリッジ	t3.2バンチング鋼板 ノンスリップコーティング（ブルーグレー）
ステッブラダー（B）（1200）	t2.3鋼板 ハイジंक 合成樹脂塗装（ブルー）
	φ34鋼管 電気亜鉛メッキ 合成樹脂塗装（レッド）
ポストルーブリタイム（1000）	φ34鋼管 電気亜鉛メッキ 合成樹脂塗装（ダークブラウン）
	t19HPEパネル（グリーン）
ハンドループ	φ34／φ21.7鋼管 電気亜鉛メッキ 合成樹脂塗装（シルバー）
ロッククライムパネル（1800）	t19HPEパネル（ベージュ）
	クライムホールド：ポリエステル樹脂成形品（セーフティワイヤー入り）
ステップパネル（400）	t19HPEパネル（レッド）
ステップパネル（600）	t19HPEパネル（レッド）
グランドマット	合成ゴム

※マットは伸縮のある製品の施工の為、コンクリート面との接着施工は十分に注意すること。

<凡例>

ガードパネル（B）：ブルー

- ・本製品はJFFA-SP-S:2014に準拠した製品とする。
- ・本製品は（一社）日本公園施設業協会の団体加入する公園施設団体賠償責任保険制度を適用する。


※この図面はA1サイズを原寸とする。

工 事 名	平成30年度 区画補第5号 津駅前北部土地区画整理事業に 伴う1号公園整備工事		
施工箇所名	津市羽所町及び栄町四丁目地内		
図面の種類	公園施設構造図(9)		
縮 尺	1:50	図面番号	20/28
事業所名	津市都市計画部 津駅前北部土地区画整理事務所		


S=図示

コンビネーション遊具

S=1:50

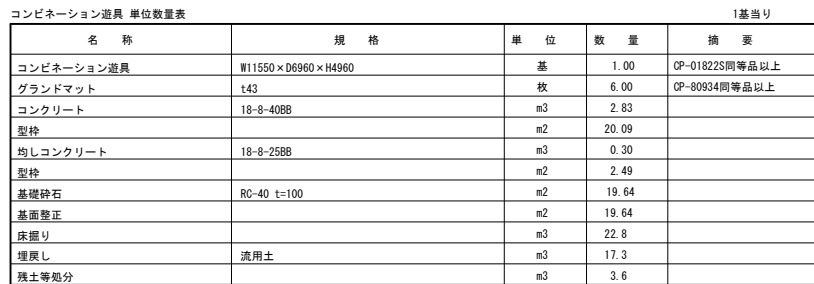

S=1 : 30

 


工 事 名	平成30年度 区画補第5号 津駅前北部土地地区整理事業に伴う1号公園整備工事		
施工箇所名	津市羽所町及び米町四丁目地内		
図面の種類	公園施設構造図(10)		
縮 尺	図示	図面番号	21/28
事業所名	津市都市計画部 津駅前北部土地地区整理事務所		

時計塔


正面図

S=1:30

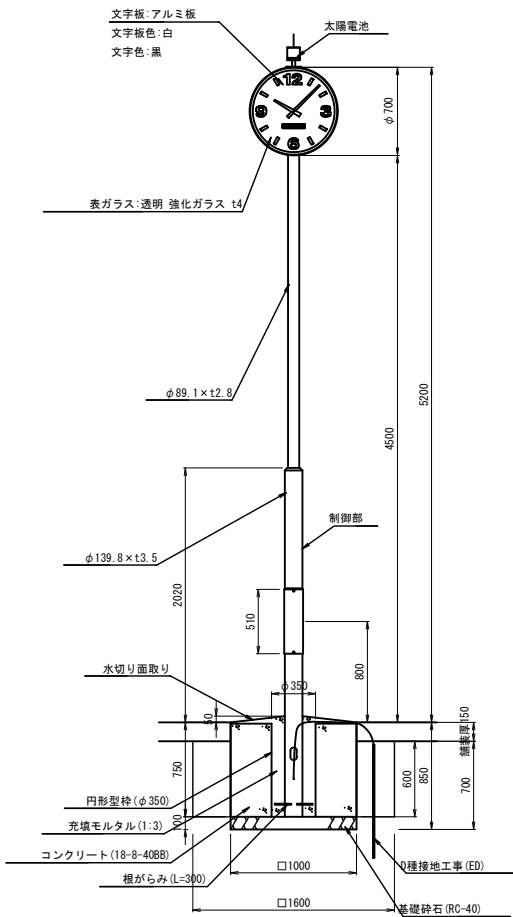

側面図

S=1:30

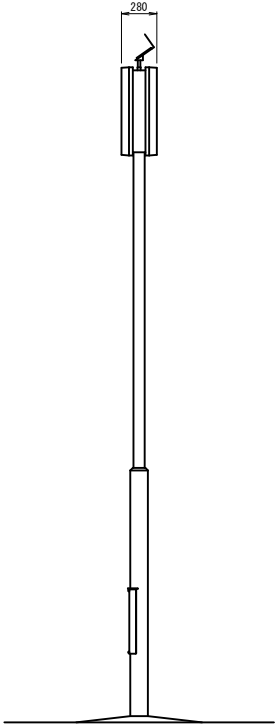

時計塔 単位数量表

10基当り

名 称	規 格	単 位	数 量	摘 要
時計塔	D280×H5200	基	10.00	EX-53071同等品以上
コンクリート	18-8-40BB	m3	6.78	
型枠		m2	30.00	
充填モルタル	1:3	m3	0.61	
円形型枠	φ350	m	7.50	
D種接地	接地棒 φ10×1500L	箇所	10.00	
基礎砕石	RC-40 t=100	m2	10.00	
基面整正		m2	10.00	
床掘り		m3	16.4	
埋戻し	流用土	m3	9.4	
残土等処分		m3	6.0	

□仕様

太陽電池 : 4.5V 530mWh
時計 : 水晶発振式
支柱 : φ89.1×t2.8鋼管、φ139.8×t3.5鋼管
合成樹脂コーティング(ダークブラウン)
重量 : 71kg


付属ケーブル付

※ISO9001認証取得企業で品質管理された製品とする。
※(一社)日本公園施設業協会 SPL表示認定企業の製造製品とする。
※(一社)日本公園施設業協会の生産物賠償責任保険に加入した製品とする。

サークルベンチ


平面図

S=1:15

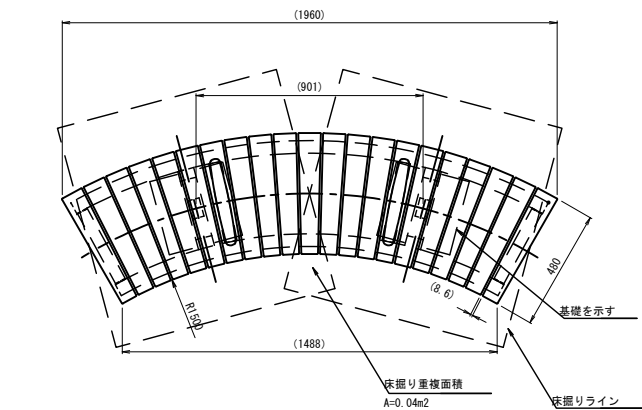

正面図

S=1:15

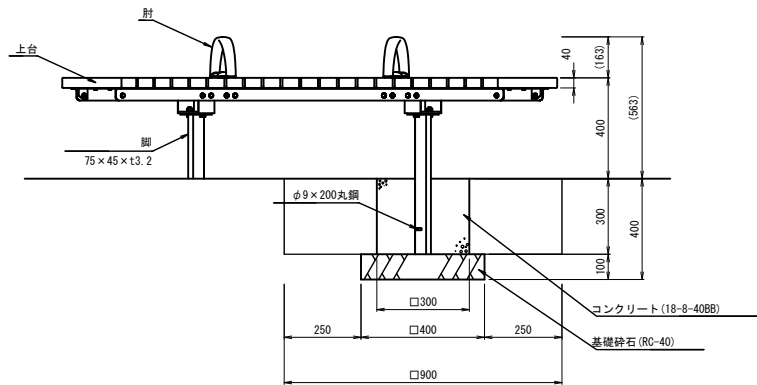

サークルベンチ 単位数量表

10基当り

名 称	規 格	単 位	数 量	摘 要
サークルベンチ	φ3960 H400	基	10.00	EX-119255C2同等品以上
コンクリート	18-8-40BB	m3	3.12	
型枠		m2	43.20	
基礎砕石	RC-40 t=100	m2	19.20	
基面整正		m2	19.20	
床掘り		m3	31.1	
埋戻し	流用土	m3	25.9	
残土等処分		m3	2.3	


□仕様

上台 : 再生木材(チャコール)
肘 : アルミ合金鋳物 合成樹脂噴付塗装(ダークブラウン)
脚 : 75×45×t3.2角鋼管
質量 : 71kg

※金物塗装仕様 : 電気亜鉛メッキ下地 合成樹脂塗装仕上(ダークブラウン)
※ISO9001認証取得企業で品質管理された製品とする。
※(一社)日本公園施設業協会 SPL表示認定企業の製造製品とする。
※(一社)日本公園施設業協会の生産物賠償責任保険に加入した製品とする。

6 基 配 置 図

S=1:30

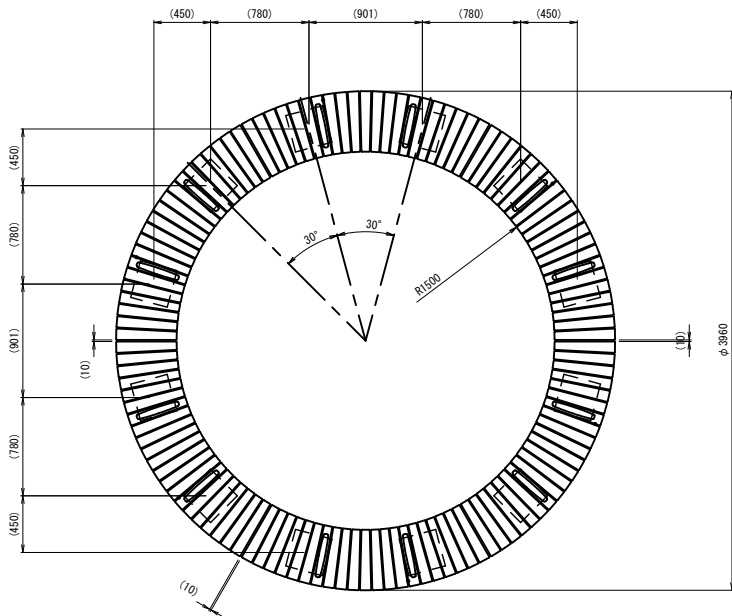


※この図面はA1サイズを原寸とする。

工 事 名	平成30年度 区画補第5号 津駅前北部土地区画整理事業に 伴う1号公園整備工事		
施工箇所名	津市羽所町及び栄町四丁目地内		
図面の種類	公園施設構造図(11)		
縮 尺	図示	図面番号	22/28
事業所名	津市都市計画部 津駅前北部土地区画整理事務所		


S=1:10

水 飲 み

平面图

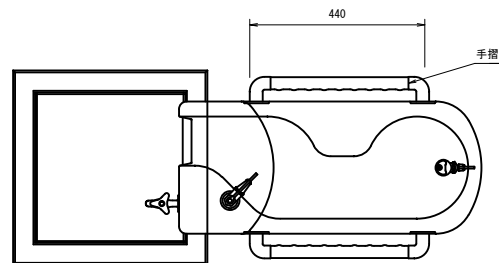


平面図

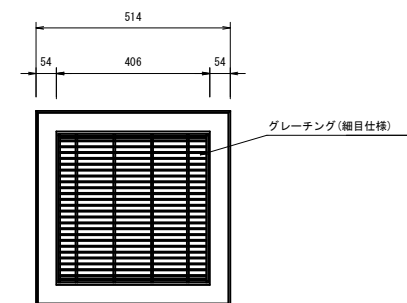


正 面 图


断面図

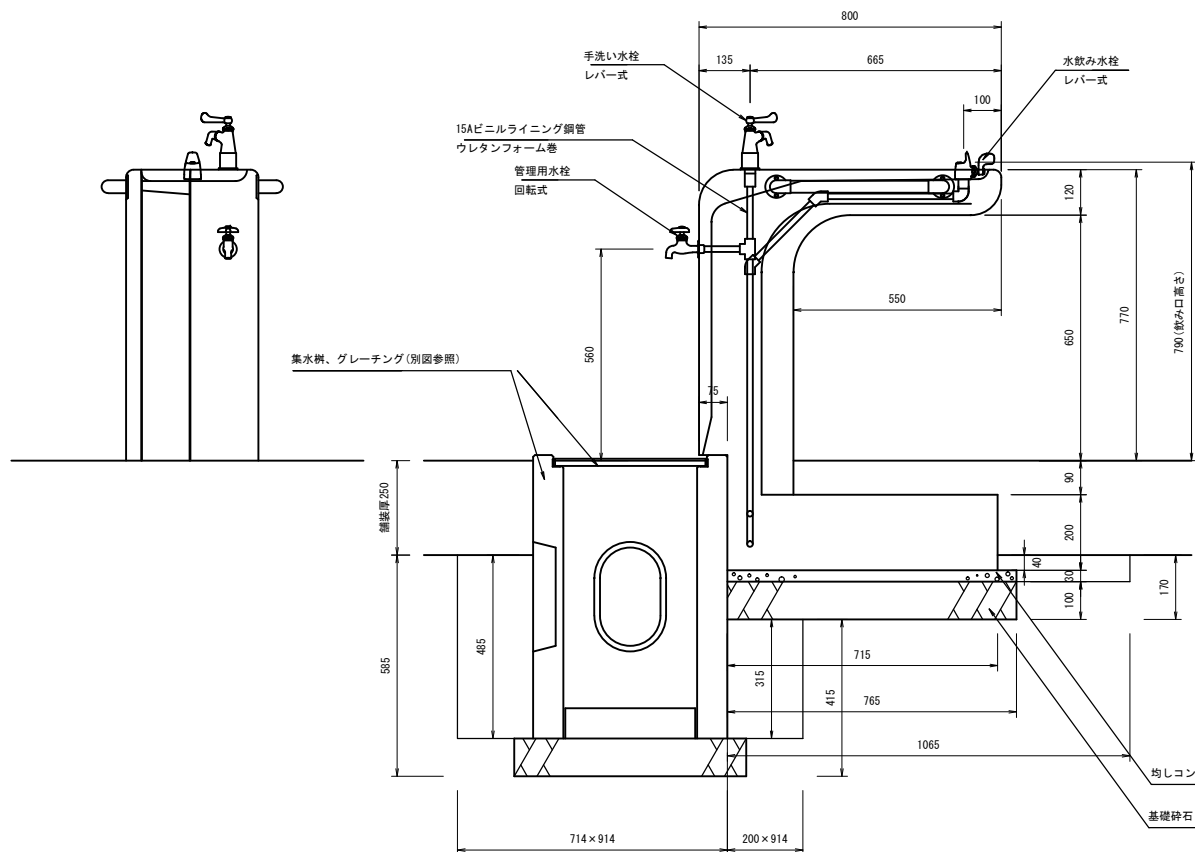


側 面 図

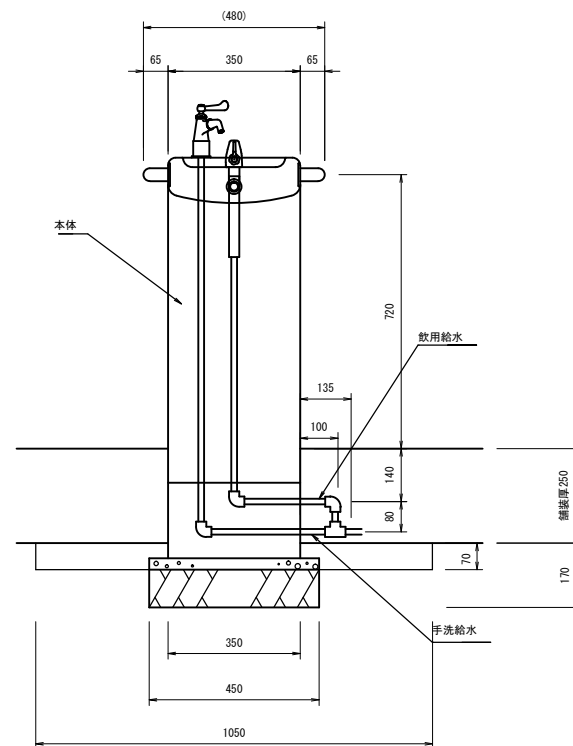

側面図

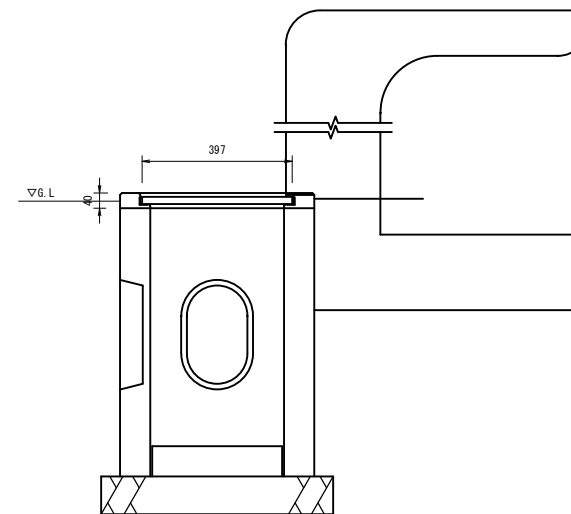

正 面 図

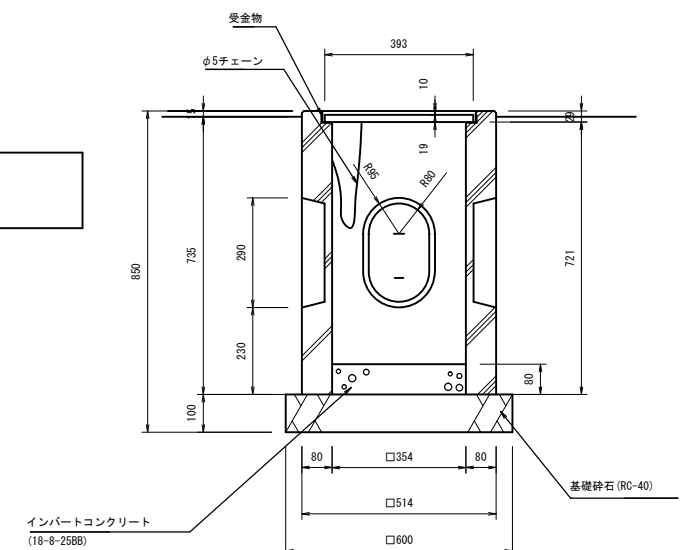

水飲み 単位数量表 10基当り

名 称	規 格	単 位	数 量	摘 要
水飲み	W800×D480×H770	基	10.00	EX-84095A同等品以上
均しコンクリート	18-8-25B8	m3	0.10	
型枠		m2	0.73	
基礎砕石	RC-40 t=100	m2	3.44	
基面整正		m2	7.04	
床掘り		m3	5.2	
埋戻し	流用土	m3	3.0	
雑土運搬分		m3	1.9	

□仕様

本体：鋳石 研ぎ仕上

手摺：アルミ押出型材、抗菌エラストマー成形品

水栓：水飲み（レバー式）

上部手洗い（レバー式）

下部管理用（回転式）

配管：水飲み・手洗い用2系統給水

質量：365kg

集水樹 單位數量表

名 称	規 格	単 位	数 量	摘 要
集水溝	514角溝	基	10.00	EX-84170同等品以上
インパットコンクリート	18-8-258B	m3	0.10	
基礎砕石	R0-40 t=100	m2	3.60	

※(一社)日本公園施設業協会 SPL表示認定企業の製造製品とする。

※(一社)日本公園施設業協会の生産物賠償責任保険に加入した製品とする。

□仕様


本 体：擬石、PCコンクリート 一体成形品
 縁 部：研ぎ仕上
 胴 部：打放し
 グレーナグ：細目仕様 鉄製 溶融亜鉛メッキ
 受 金 物：t2.3 銅板
 底 板：PCコンクリート打放し
 質 量：250kg

※この図面はA1サイズを原寸とする。


工 事 名	平成30年度 区画補第5号 津駅前北部土地区画整理事業に 伴う1号公園整備工事		
施工箇所名	津市羽所町及び米町四丁目地内		
図面の種類	公園施設構造図(12)		
縮 尺	1:10	図面番号	23/28
事業所名	津市都市計画部 津駅前北部土地区画整理事務所		

ベンチ ①


平面図

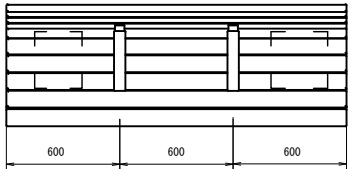

正面図

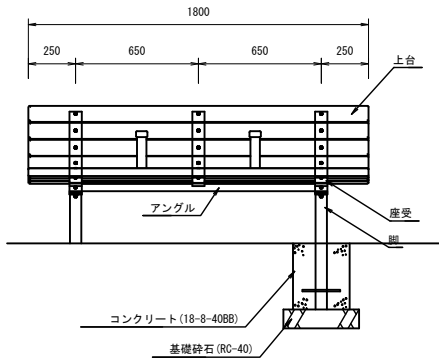

側面図

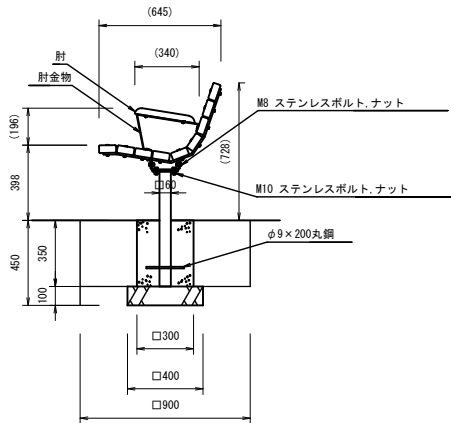


ベンチ① 単位数量表					10基当り
名 称	規 格	単 位	数 量	摘 要	
ベンチ	W1800×D645×H728	基	10.00	EX-12435C2同等品以上	
コンクリート	18-8-40B8	m ³	0.60		
型枠		m ²	8.40		
基礎砕石	RC-40 t=100	m ²	3.20		
基面整正		m ²	3.20		
床掘り		m ³	6.0		
埋戻し	流用土	m ³	5.0		
残土等処分		m ³	0.4		

□仕様	
上台	再生木材 (チャコール)
座受	t9x65平鋼、t6x65平鋼 ジンクパウダー下地 合成樹脂塗装 (アースグレー)
肘木	再生木材 (チャコール)
肘金物	t3.2鋼板加工品 ジンクパウダー下地 合成樹脂塗装 (アースグレー)
脚	□60x t2.3角鋼管 ジンクパウダー下地 合成樹脂塗装 (アースグレー)
アングル	t3.2鋼板 ジンクパウダー下地 合成樹脂塗装 (アースグレー)
質量	103kg


※ISO9001認証取得企業で品質管理された製品とする。
※ (一社) 日本公園施設業協会 SPL表示認定企業の製造製品とする。
※ (一社) 日本公園施設業協会の生産物賠償責任保険に加入した製品とする。

ベンチ ②


平面図

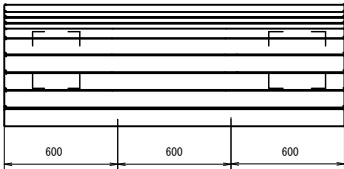

正面図

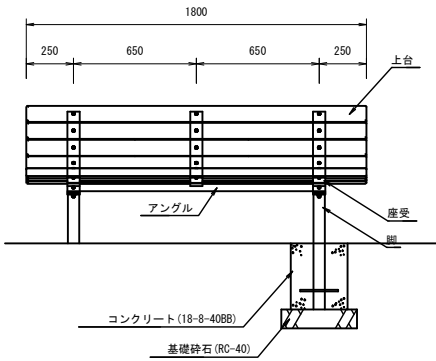

側面図

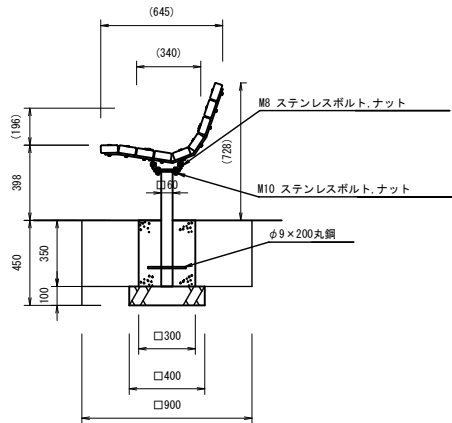


ベンチ② 単位数量表					10基当り
名 称	規 格	単 位	数 量	摘 要	
ベンチ	W1800×D645×H728	基	10.00	EX-12425C2同等品以上	
コンクリート	18-8-40B8	m ³	0.60		
型枠		m ²	8.40		
基礎砕石	RC-40 t=100	m ²	3.20		
基面整正		m ²	3.20		
床掘り		m ³	6.0		
埋戻し	流用土	m ³	5.0		
残土等処分		m ³	0.4		

□仕様	
上台	再生木材 (チャコール)
座受	t9x65平鋼、t6x65平鋼 ジンクパウダー下地 合成樹脂塗装 (アースグレー)
肘木	再生木材 (チャコール)
肘金物	t3.2鋼板加工品 ジンクパウダー下地 合成樹脂塗装 (アースグレー)
脚	□60x t2.3角鋼管 ジンクパウダー下地 合成樹脂塗装 (アースグレー)
アングル	t3.2鋼板 ジンクパウダー下地 合成樹脂塗装 (アースグレー)
質量	103kg


※ISO9001認証取得企業で品質管理された製品とする。
※ (一社) 日本公園施設業協会 SPL表示認定企業の製造製品とする。
※ (一社) 日本公園施設業協会の生産物賠償責任保険に加入した製品とする。

ベンチ ③


平面図

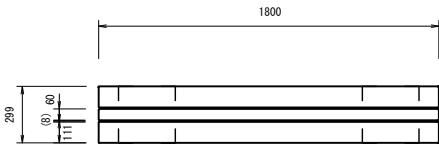

正面図

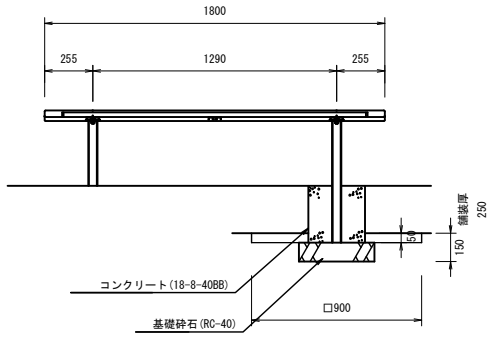

側面図

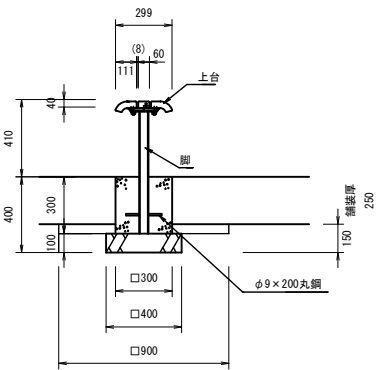

ベンチ③ 単位数量表					10基当り
名 称	規 格	単 位	数 量	摘 要	
ベンチ	W1800×D299×H410	基	10.00	SF-13016C2同等品以上	
コンクリート	18-8-40B8	m ³	0.53		
型枠		m ²	7.20		
基礎砕石	RC-40 t=100	m ²	3.20		
基面整正		m ²	3.20		
床掘り		m ³	1.1		
埋戻し	流用土	m ³	0.7		
残土等処分		m ³	0.3		

□仕様	
上台	再生木材 (チャコール) アルミ押出型材、合成樹脂塗装 (アースグレー)
座受	t6x25平鋼 電気亜鉛メッキ
脚	φ48.6×t3.2鋼管、ジンクパウダー下地 合成樹脂塗装 (アースグレー)
質量	29kg


※ISO9001認証取得企業で品質管理された製品とする。
※ (一社) 日本公園施設業協会 SPL表示認定企業の製造製品とする。
※ (一社) 日本公園施設業協会の生産物賠償責任保険に加入した製品とする。

※この図面はA1サイズを原寸とする。


工 事 名	平成30年度 区画補第5号 津駅前北部土地区画整理事業に 伴う1号公園整備工事		
施工箇所名	津市羽所町及び栄町四丁目地内		
図面の種類	公園施設構造図(13)		
縮 尺	1:20	図面番号	24/28
事業所名	津市都市計画部 津駅前北部土地区画整理事務所		

かまどベンチ


平面図

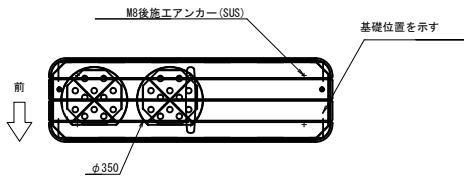

正面図

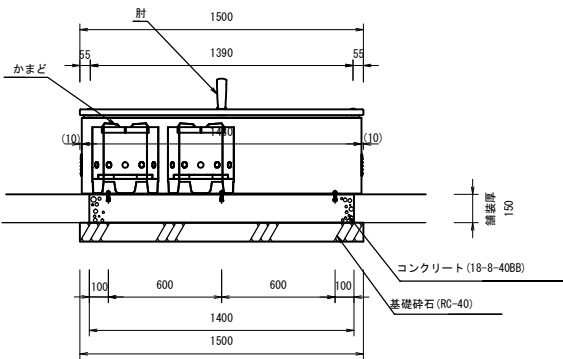


側面図

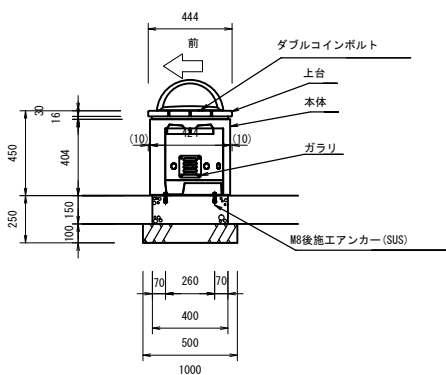


テーブル


平面図

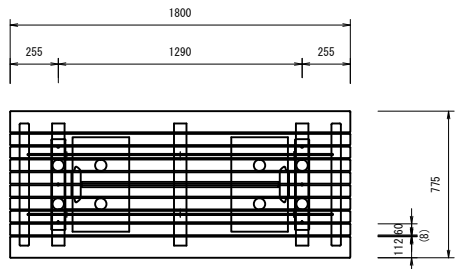

正面図

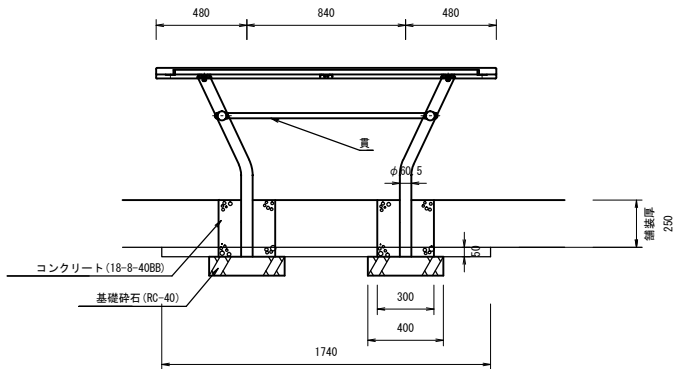

側面図

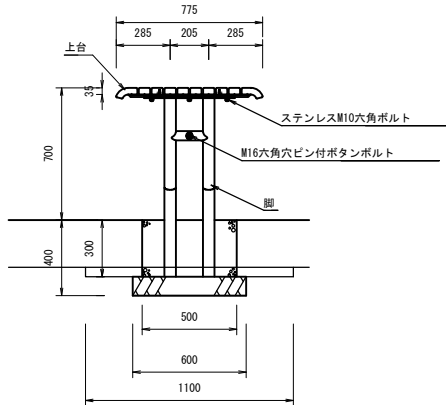

かまどベンチ 単位数量表					10基当り
名 称	規 格	単 位	数 量	摘 要	
かまどベンチ	W1500×D444×H450	基	10.00	EX-13806C2同等品以上	
コンクリート	18-8-40B8	m3	0.84		
型枠		m2	5.40		
基礎砕石	RC-40 t=100	m2	7.50		
基面整正		m2	7.50		
床張り		m3	0.8		
残土等処分		m3	0.8		

口仕様

上 台：再生木材（チャコール）
座 受：t2.3鋼板、ジンクパウダー下地、合成樹脂塗装（アースグレー）
本 体：t2.3鋼板、ジンクパウダー下地、特殊粉体模様塗装（ライトグレー）
ガラリ：t1.0ステンレス鋼板、防虫ネット・パッキン付
肘：アルミ合金鋳物、合成樹脂塗装（アースグレー）
かまど：t1.5、t4.0ステンレス鋼板（数量2）

質量：ベンチ 78kg（上台・座受 36kg、本体 42kg）
かまど 6kg（1台あたり）

※ISO9001認証取得企業で品質管理された製品とする。
※（一社）日本公園施設業協会 SPL表示認定企業の製造製品とする。
※（一社）日本公園施設業協会の生産物賠償責任保険に加入した製品とする。

テーブル 単位数量表					10基当り
名 称	規 格	単 位	数 量	摘 要	
テーブル	W1800×D775×H700	基	10.00	SF-16001C2同等品以上	
コンクリート	18-8-40B8	m3	0.87		
型枠		m2	9.60		
基礎砕石	RC-40 t=100	m2	4.80		
基面整正		m2	4.80		
床張り		m3	2.4		
埋戻し	流用土	m3	1.8		
残土等処分		m3	0.4		

口仕様

上台：再生木材（チャコール）
アルミ押出形材 合成樹脂塗装（アースグレー）
t6x25平鋼 電気亜鉛メッキ
貫：φ28アルミ押出形材 合成樹脂塗装（アースグレー）
脚：φ60.5×t3.2鋼管
ジンクパウダー下地 合成樹脂塗装（アースグレー）
質量：84kg

※ISO9001認証取得企業で品質管理された製品とする。
※（一社）日本公園施設業協会 SPL表示認定企業の製造製品とする。
※（一社）日本公園施設業協会の生産物賠償責任保険に加入した製品とする。

※この図面はA1サイズを原寸とする。

工 事 名	平成30年度 区画補第5号 津駅前北部土地区画整理事業に 伴う1号公園整備工事		
施工箇所名	津市羽所町及び栄町四丁目地内		
図面の種類	公園施設構造図(14)		
縮 尺	1:20	図面番号	25/28
事業所名	津市都市計画部 津駅前北部土地区画整理事務所		

フェンス





目隠しフェンス

正面図


側面図

正面図

側面図

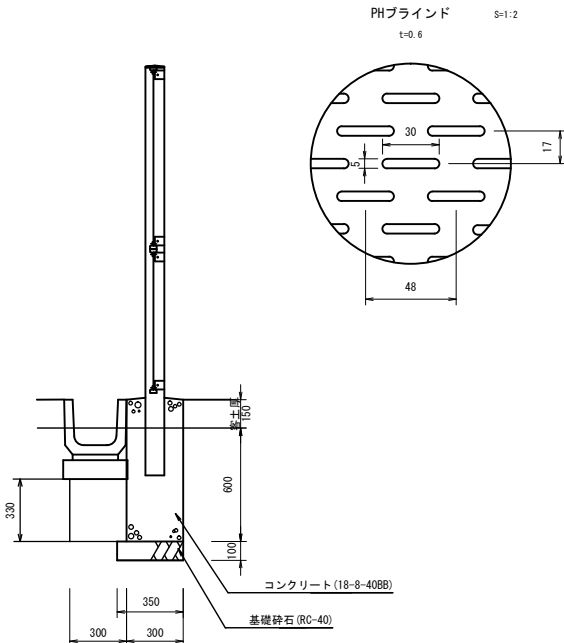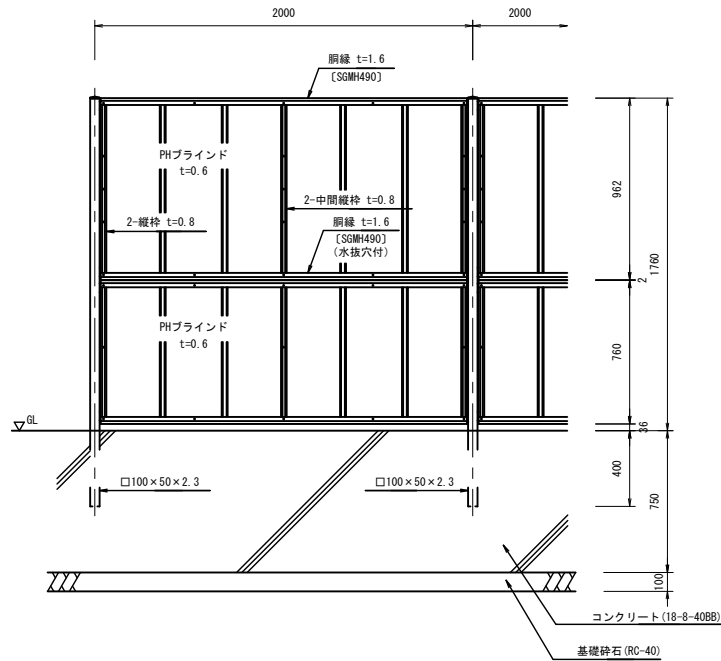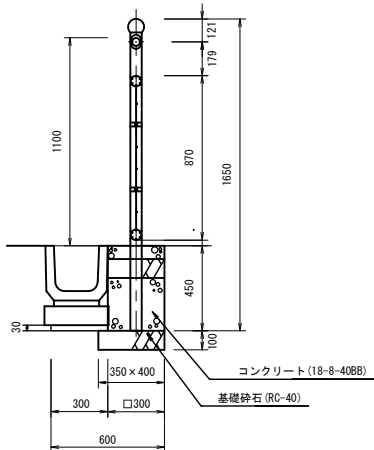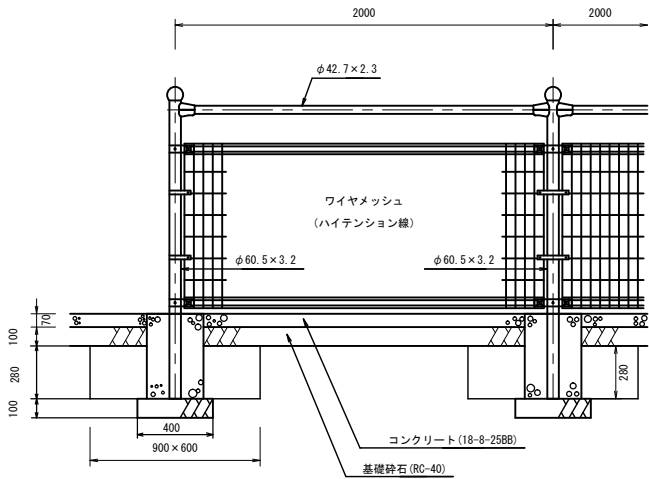

パネル断面図

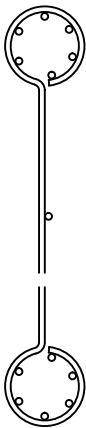

□仕様

設計条件
設計荷重・・・防護柵の設置基準・同解説のP種の荷重に依る。

備考

1. 外装について

- 支柱
 - ビームパイプ
 - ジョイント、押え金具
 - ビーム取付ジョイント
 - バンド
 - ワイヤメッシュ
 - ボルト、ナット
- 亜鉛・アルミ・マグネシウム合金めっきの上高耐候性樹脂粉末塗装
 - 溶融亜鉛めっきの上高耐候性樹脂粉末塗装
 - 亜鉛めっきの上高耐候性樹脂粉末塗装
 - 溶融亜鉛めっきの上防錆着色処理とし一部のボルト・ナットは溶融亜鉛めっきのみ

□仕様

設計条件
設計荷重 建築基準法・同施行令（平成12年6月）に基づく風圧力に依る。
基準風速・・・3.4m/sec
地表面粗度区分・・・Ⅲ
基礎条件・・・長期許容地耐力 100kN/m²

備考

外装は亜鉛・アルミ・マグネシウム合金めっきの上高耐候性樹脂粉末塗装とする。
但し、ボルト・ナットは溶融亜鉛めっきの上防錆着色処理とする。

フェンス 単位数量表

10m当り

名 称	規 格	単 位	数 量	摘 要
フェンス	H1100	m	10.00	GF-TU-11同等品以上
コンクリート	18-8-4088	m ³	0.20	
型枠		m ²	2.70	
コンクリート	18-8-2588	m ³	0.18	
型枠		m ²	0.60	
基礎砕石	RC-40 t=100	m ²	3.25	
基面整正		m ²	3.25	
床掘り		m ³	0.5	
埋戻し	流用土	m ³	0.3	
残土等処分		m ³	0.2	

目隠しフェンス 単位数量表

10m当り


名 称	規 格	単 位	数 量	摘 要
目隠しフェンス	H1800	m	10.00	AM-1800-M PHブラインド同等品以上
コンクリート	18-8-4088	m ³	2.24	
型枠		m ²	15.00	
円形空洞型枠	φ125	m	2.00	
基礎砕石	RC-40 t=100	m ²	3.50	
基面整正		m ²	3.50	
床掘り		m ³	3.1	
埋戻し	流用土	m ³	1.0	
残土等処分		m ³	2.0	

※この図面はA1サイズを原寸とする。


工 事 名	平成30年度 区画補第5号 津駅前北部土地区画整理事業に 伴う1号公園整備工事		
施工箇所名	津市羽所町及び栄町四丁目地内		
図面の種類	公園施設構造図(15)		
縮 尺	1:20	図面番号	26/28
事業所名	津市都市計画部 津駅前北部土地区画整理事務所		

車 止 め

平 面 図

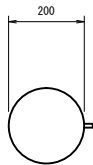

正 面 図

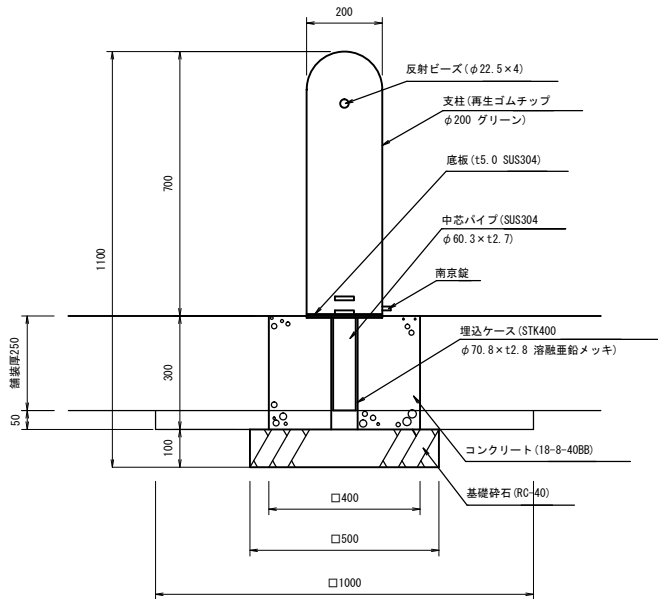


車止め 単位数量表					10基当り
名 称	規 格	単 位	数 量	摘 要	
車止め	φ200×H700 寄脱式	基	10.00	EPG-01OKグリーン同等品以上	
コンクリート	18-8-40B8	m3	0.47		
型枠		m2	4.80		
基礎碎石	RC-40 t=100	m2	2.50		
基面整正		m2	2.50		
床掘り		m3	0.8		
埋戻し	流用土	m3	0.4		
残土等処分		m3	0.3		

園 名 柱

平 面 図




正 面 図

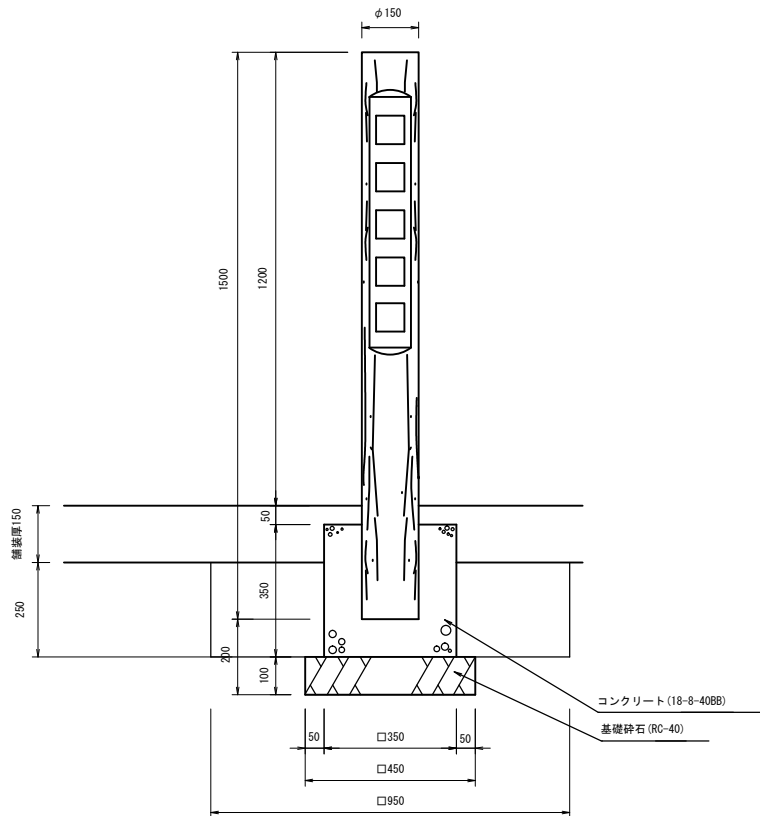

園名柱 単位数量表					10基当り
名 称	規 格	単 位	数 量	摘 要	
園名柱	φ150×H1500 クヌギ仕様 5文字	本	10.00	H=3M同等品以上 参考重量99.6kg/本	
コンクリート	18-8-40B8	m3	0.39		
型枠		m2	4.90		
基礎碎石	RC-40 t=100	m2	2.03		
基面整正		m2	2.03		
床掘り		m3	2.5		
埋戻し	流用土	m3	2.0		
残土等処分		m3	0.3		

側 面 図

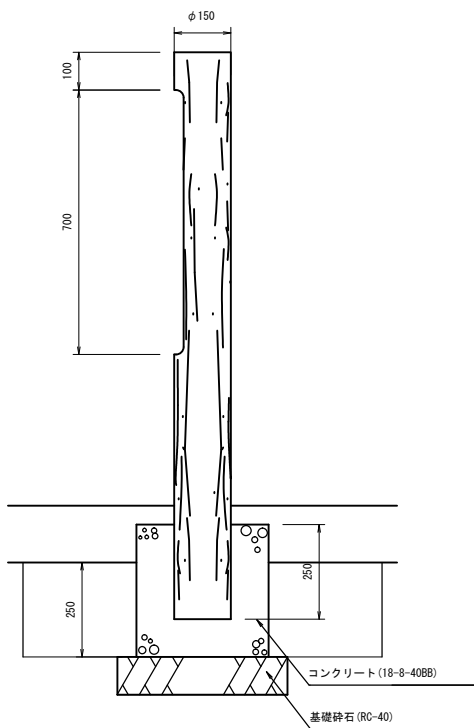


※この図面はA1サイズを原寸とする。

工 事 名	平成30年度 区画補第5号 津駅前北部土地区画整理事業に 伴う1号公園整備工事		
	津市羽所町及び栄町四丁目地内		
施工箇所名	公園施設構造図(16)		
図面の種類	縮 尺	1:10	図面番号 27/28
事業所名	津市都市計画部 津駅前北部土地区画整理事務所		

シェルター


平面図

S=1:40

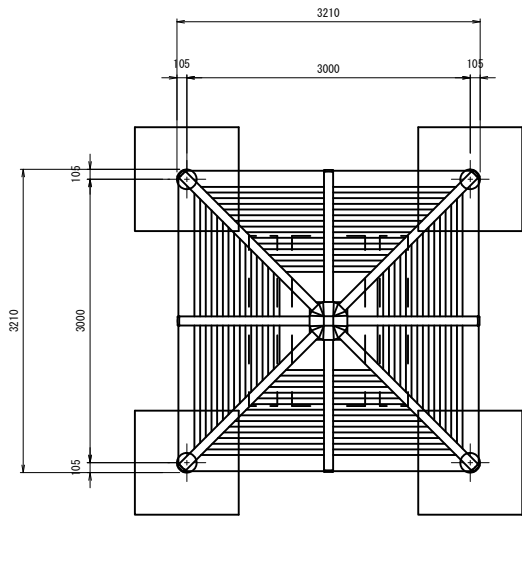


基礎伏図

S=1:40

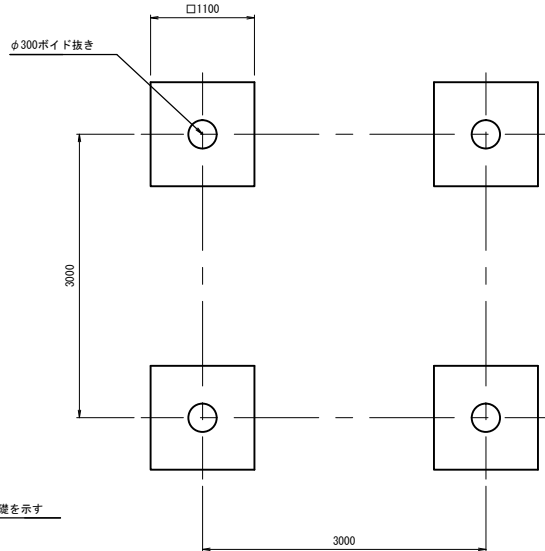


基礎参考図

S=1:20

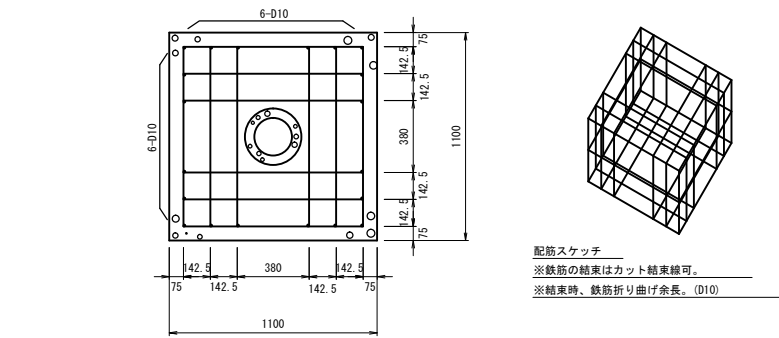

正面図

S=1:40

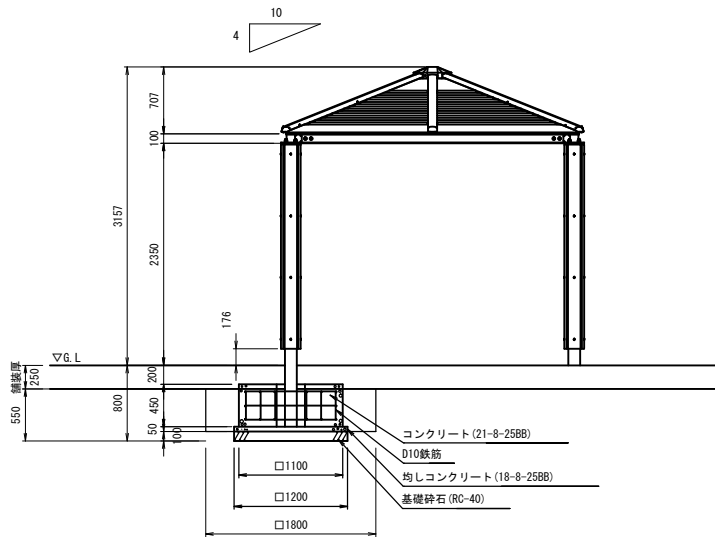

口仕様

屋根：アルミ合金縁物 合成樹脂塗装（チャコールグレー）
支柱：□125×14.5角鋼管 溶融亜鉛メッキ 合成樹脂塗装（ダークグレー）
化粧材 REKWOOD（レッド）
梁：H-100×100×t6×t8H型鋼 溶融亜鉛メッキ 合成樹脂塗装
質量：940kg
※風荷重設定は風速40m/sec. 粗度区分Ⅲとしています。
※積雪荷重設定は多雪地域とする。（100cm×30N/cm・m＝3000N/m）

※ISO9001認証取得企業で品質管理された製品とする。

※（一社）日本公園施設業協会 SPL表示認定企業の製造製品とする。

※（一社）日本公園施設業協会の生産物賠償責任保険に加入した製品とする。

※鉄筋量計算 1基礎分

（異形鉄筋D10使用、m当り 0.56kg）
基礎 m数 32.6m 質量 18.25kg

※1台分鉄筋量

基礎数 4基
m数 130.4m、質量 73kg

☆施工に関しては、建築工事共通仕様書及び
建築工事施工管理指針に基づくものとする。

☆設計地耐力 100KN/m²（短期）
（950×28本+300×20本）

シェルター 単位数量表

10基当り

名 称	規 格	単 位	数 量	備 考
シェルター	W3000×D3000×H3150	基	10.00	RX-92070KS同等品以上
コンクリート	21-8-2588	m ³	20.51	
型枠		m ²	79.20	
円形空洞型枠	φ300	m	18.00	
鉄筋	D10	kg	730.00	
均しコンクリート	18-8-2588	m ³	2.88	
型枠		m ²	9.60	
基礎砕石	RC-40 t=100	m ²	57.60	
基面整正		m ²	57.60	
床掘り		m ³	64.1	
埋戻し	流用土	m ³	36.1	
残土等処分		m ³	24.0	

※この図面はA1サイズを原寸とする。

工 事 名	平成30年度 区画補第5号 津駅前北部土地区画整理事業に 伴う1号公園整備工事		
施工箇所名	津市羽所町及び栄町四丁目地内		
図面の種類	公園施設構造図(17)		
縮 尺	図示	図面番号	28/28
事業所名	津市都市計画部 津駅前北部土地区画整理事務所		