


平面図

S=1 : 250

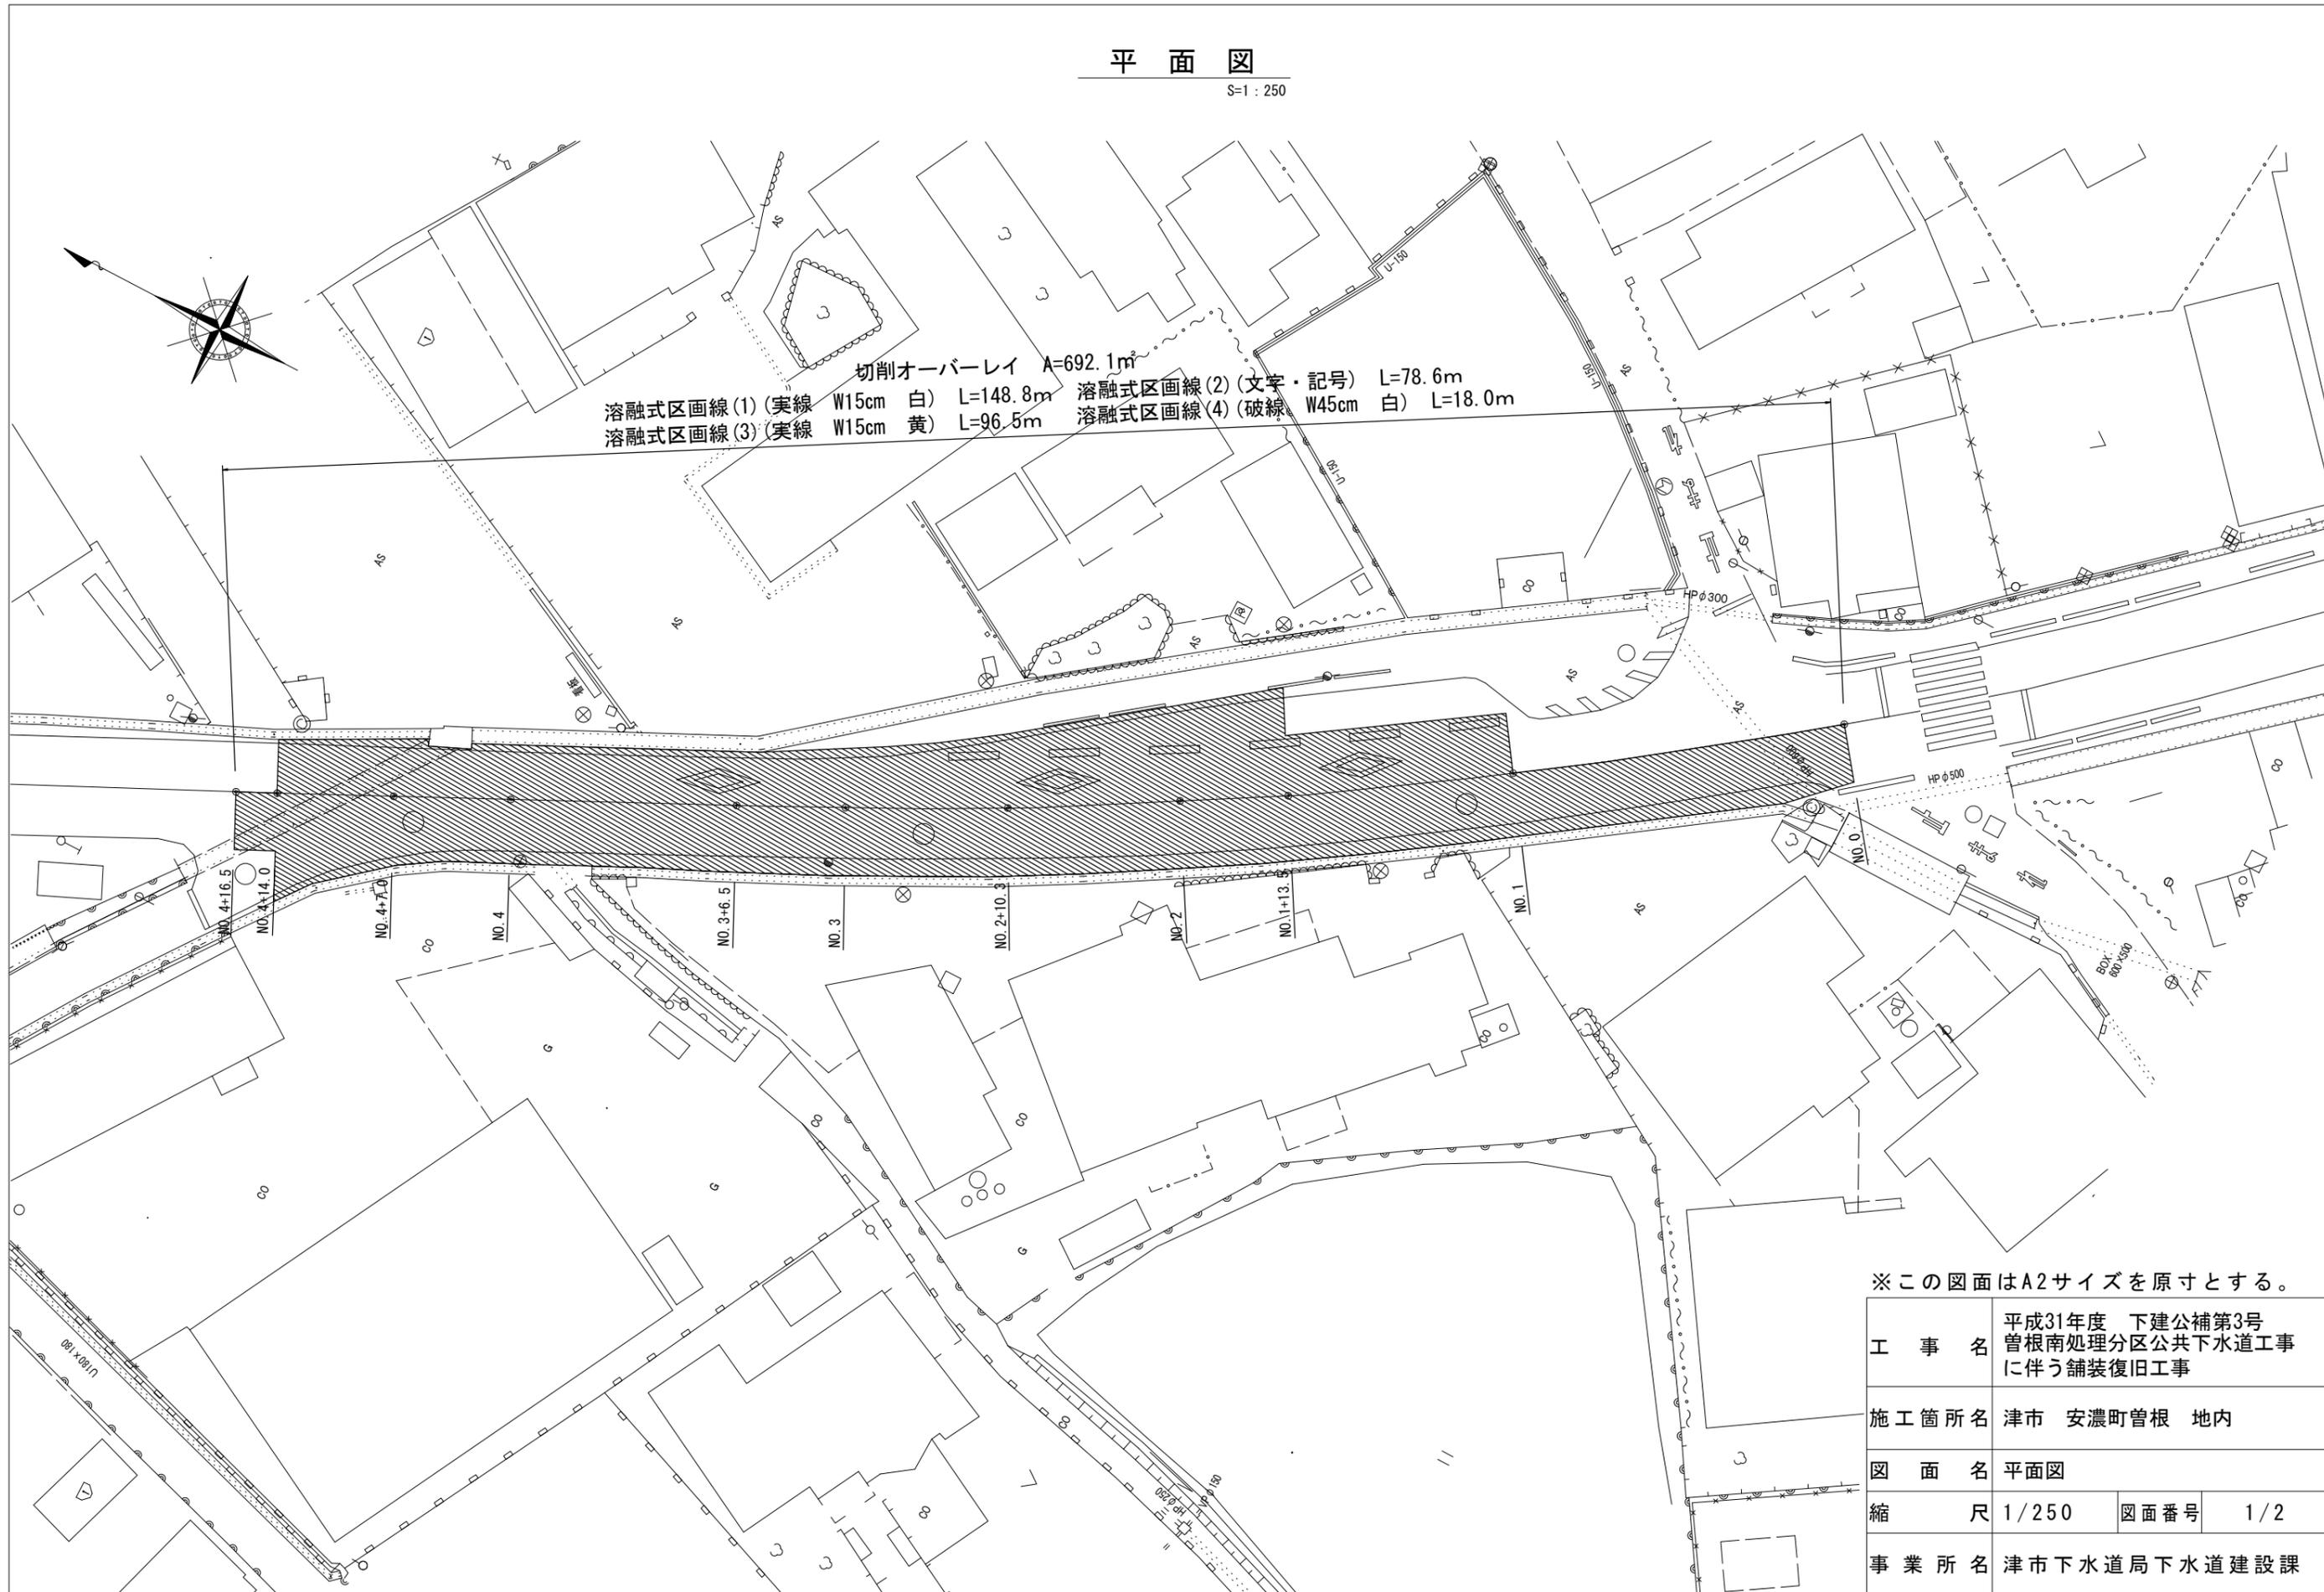


※この図面はA2サイズを原寸とする。

工 事 名	平成31年度 下建公補第3号 曾根南処理分区公共下水道工事 に伴う舗装復旧工事		
施工箇所名	津市 安濃町曾根 地内		
図 面 名	平面図		
縮 尺	1/250	図面番号	1/2
事業所名	津市下水道局下水道建設課		

横断面図


S=1:100

NO. 3

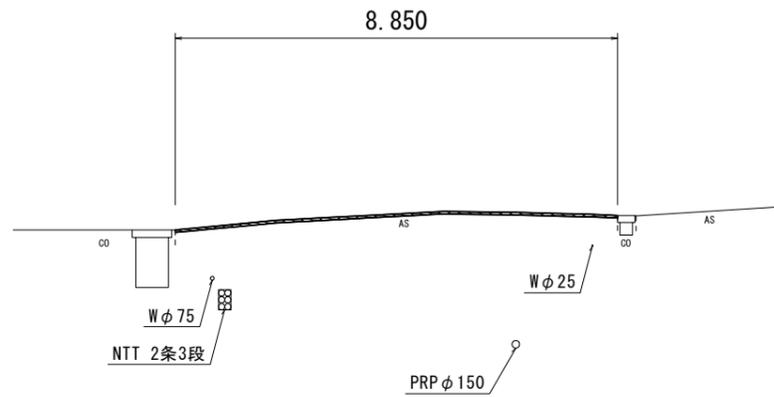

舗装構成工法図

県道車道 (N6交通) S=1:20

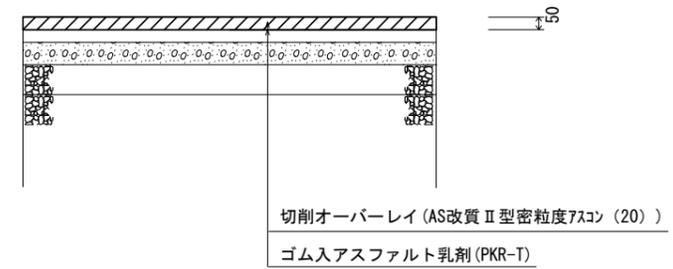

※この図面はA2サイズを原寸とする。

工 事 名	平成31年度 下建公補第3号 曾根南処理分区公共下水道工事に伴う舗装復旧工事		
施工箇所名	津市 安濃町曾根 地内		
図 面 名	横断面図・舗装構成工法図		
縮 尺	図 示	図面番号	2/2
事業所名	津市下水道局下水道建設課		