


平面図


S=1:1000

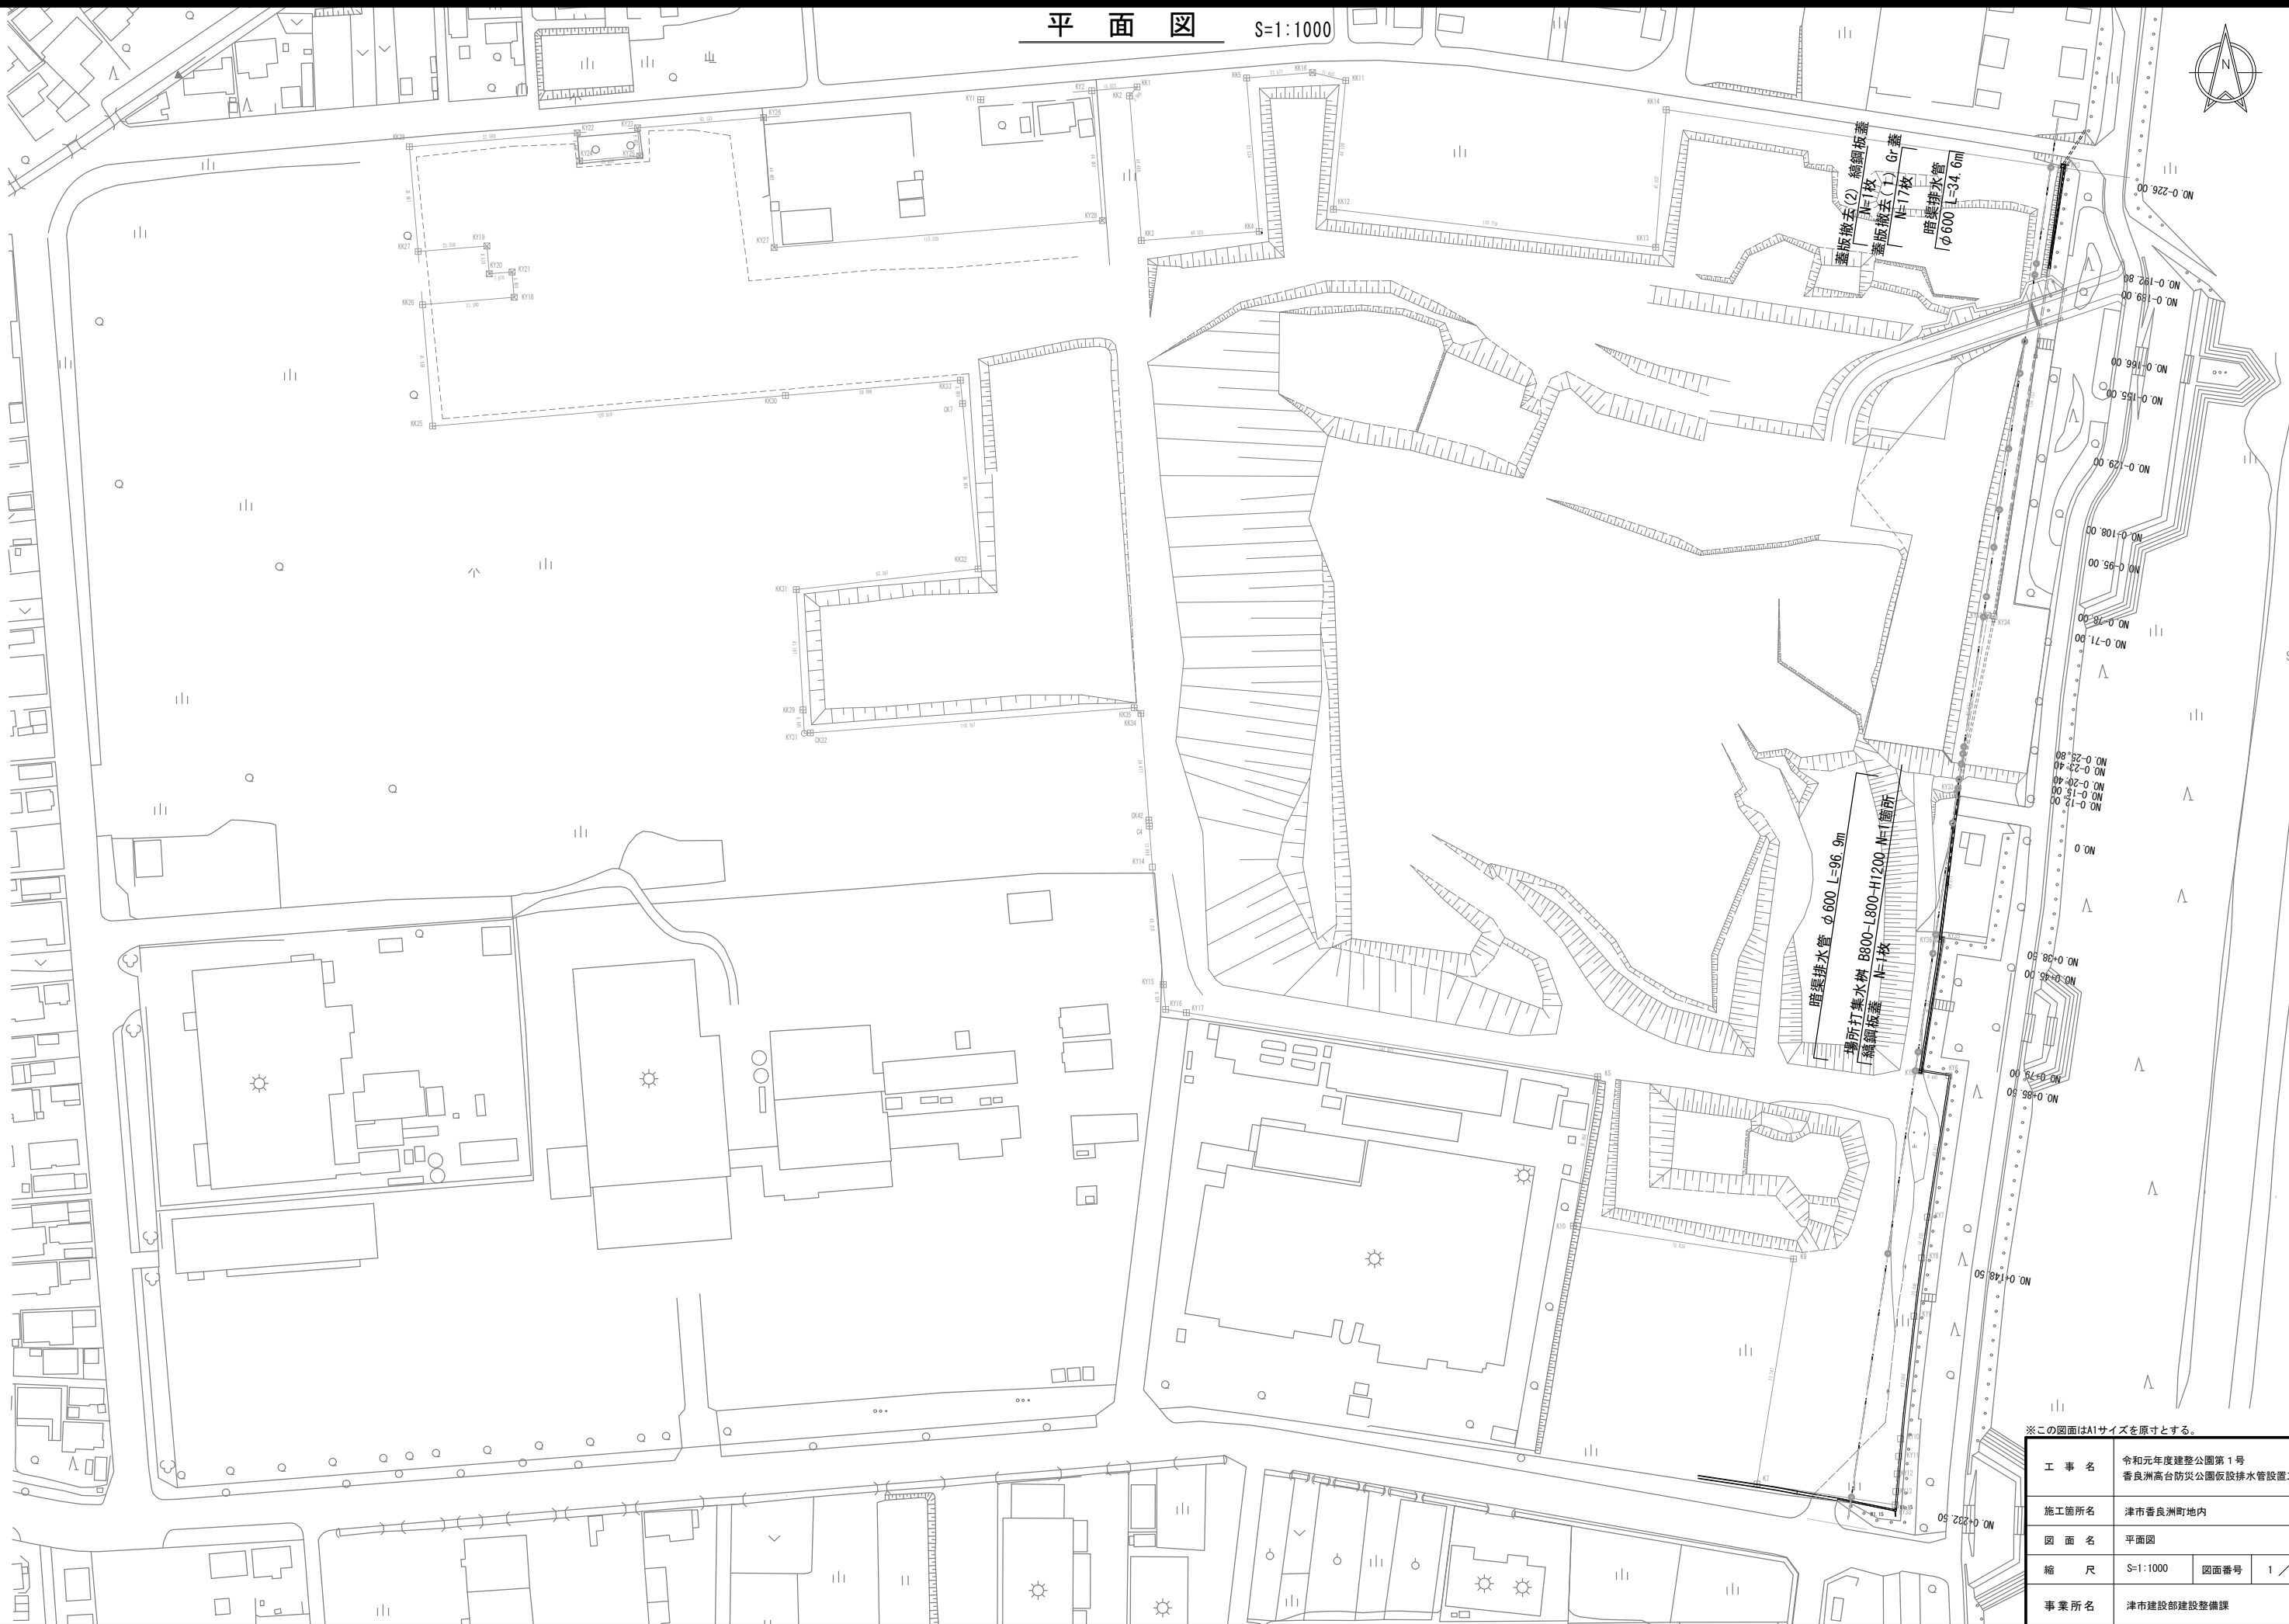

※この図面はA1サイズを原寸とする。

工 事 名	令和元年度建整公園第1号 香良洲高台防災公園仮設排水管設置工事		
施工箇所名	津市香良洲町地内		
図 面 名	平面図		
縮 尺	S=1:1000	図面番号	1 / 4
事業所名	津市建設部建設整備課		

横断図 (1)
(暗渠排水管) S=1:100

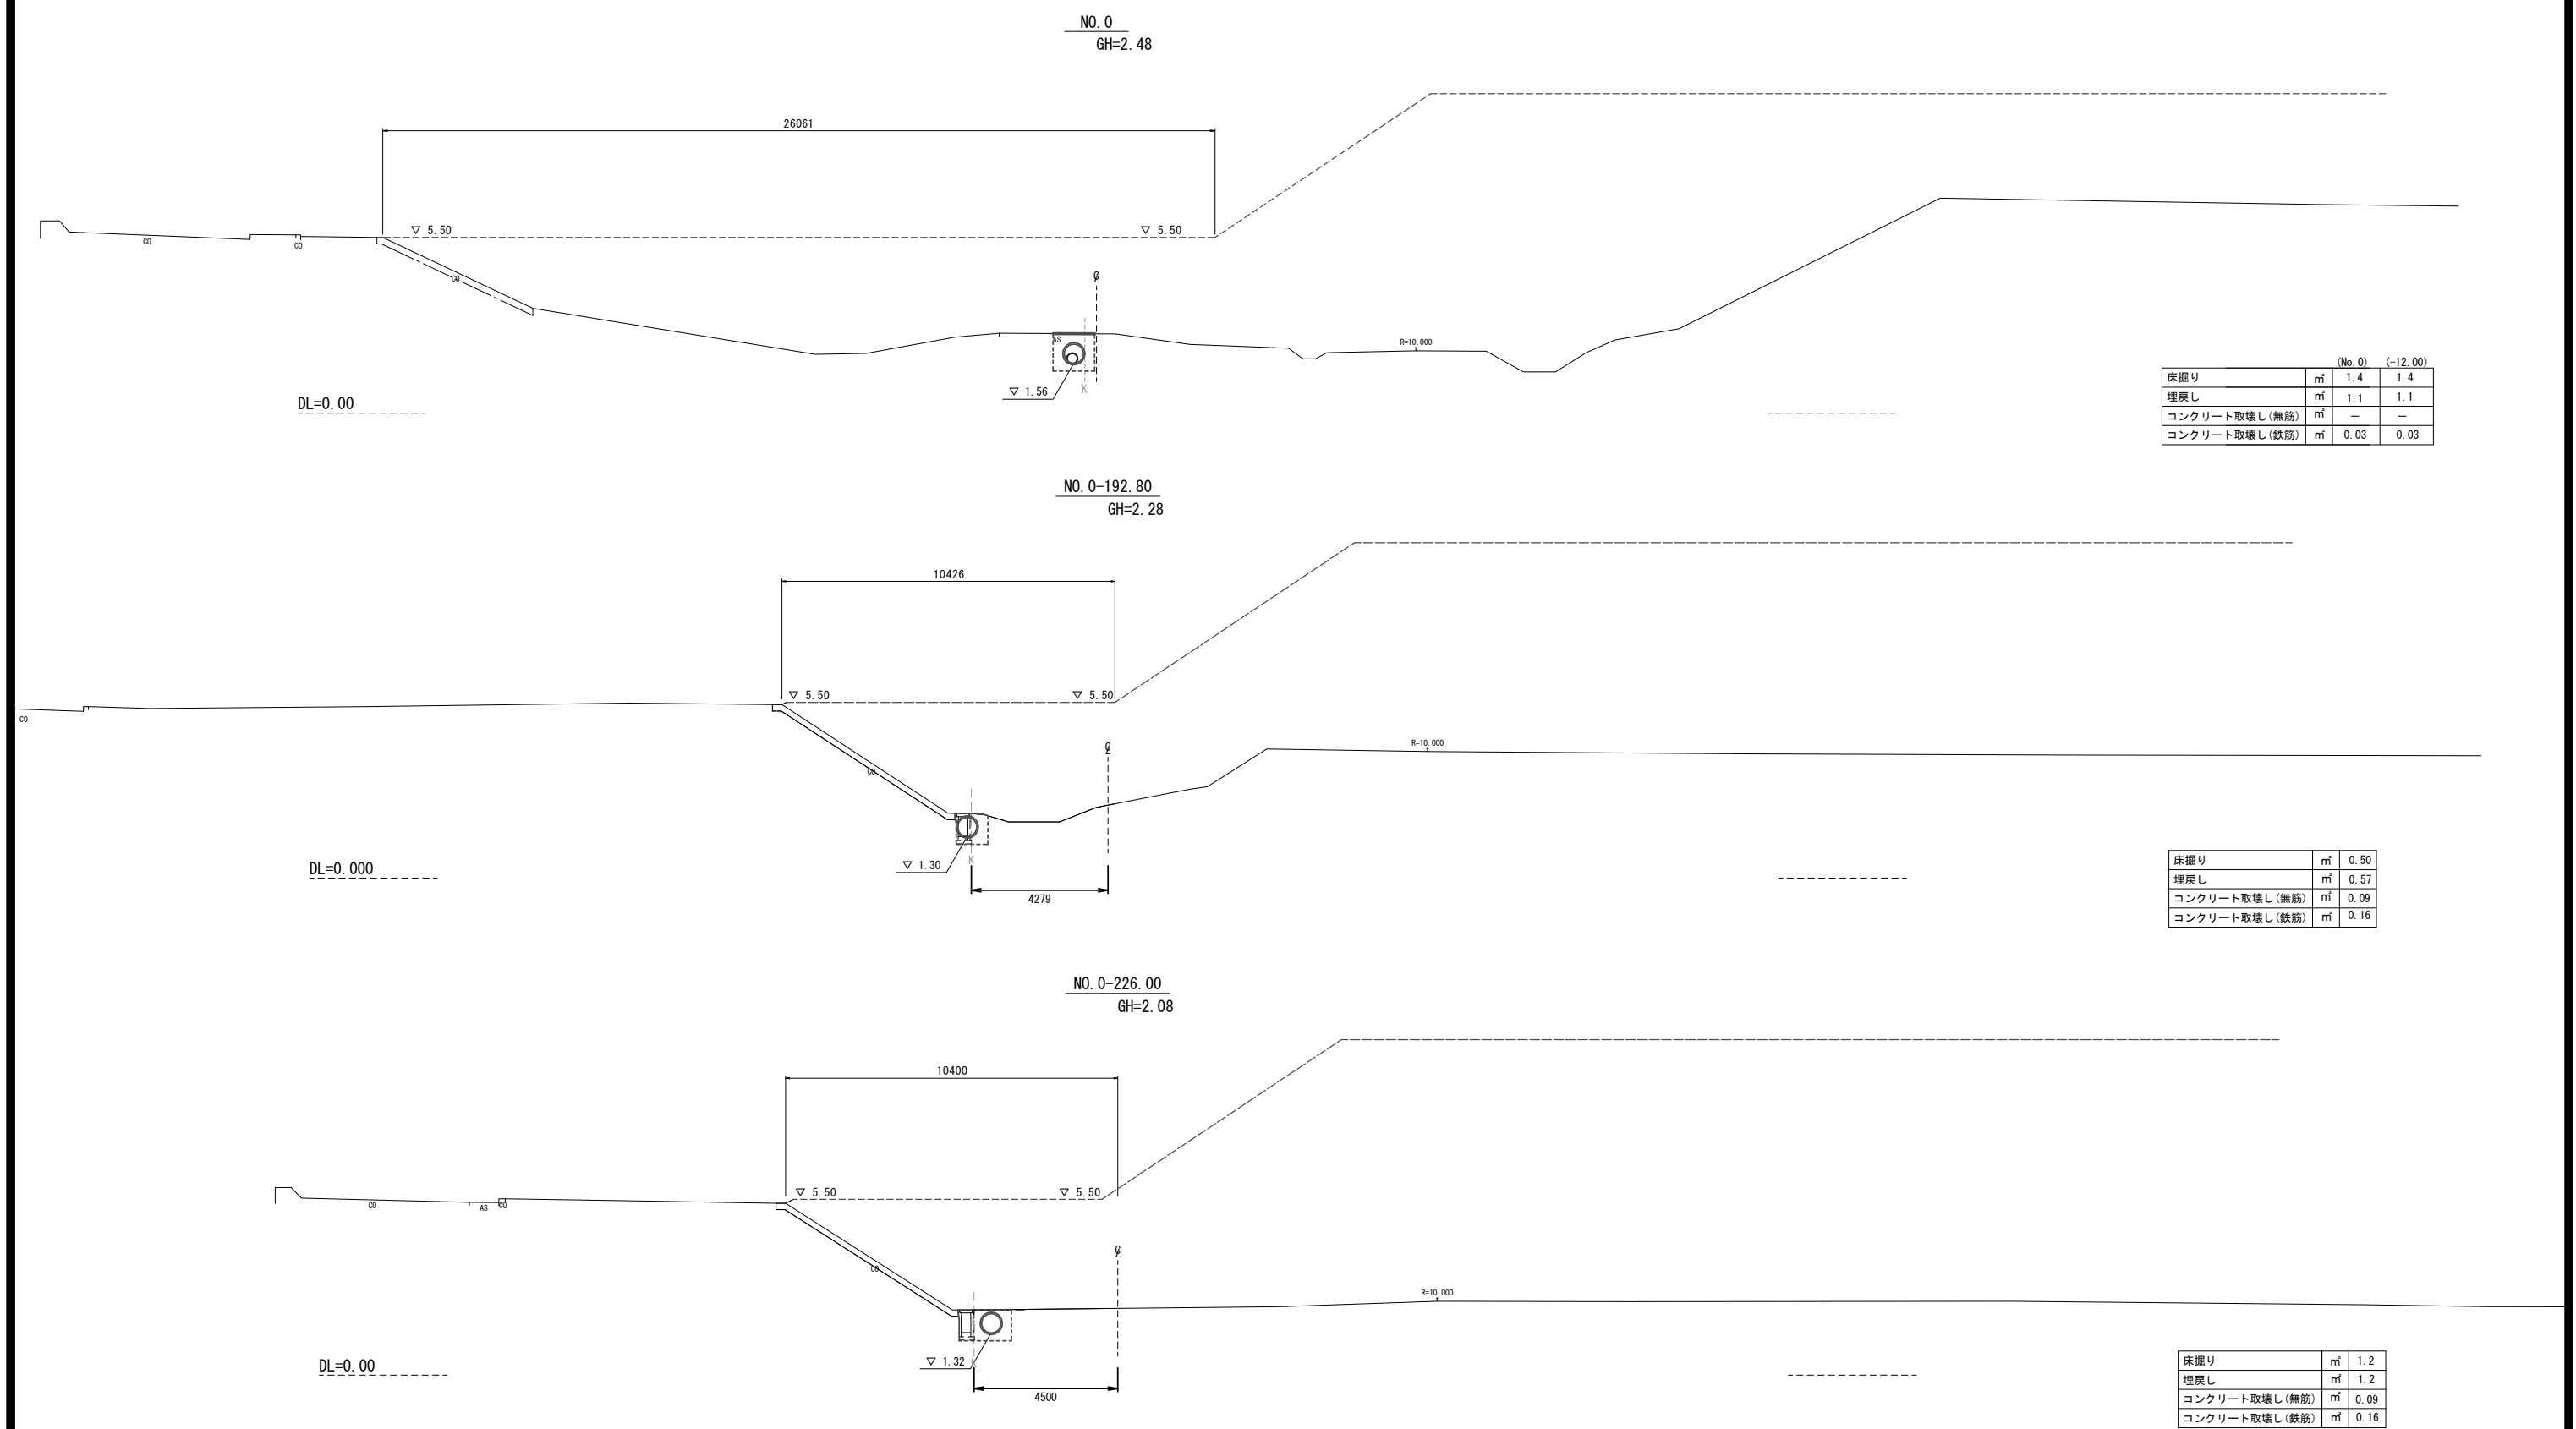

		(No. 0)	(-12.00)
床掘り	m ²	1.4	1.4
埋戻し	m ²	1.1	1.1
コンクリート取壊し(無筋)	m ²	—	—
コンクリート取壊し(鉄筋)	m ²	0.03	0.03

床掘り	m ²	0.50
埋戻し	m ²	0.57
コンクリート取壊し(無筋)	m ²	0.09
コンクリート取壊し(鉄筋)	m ²	0.16

床掘り	m ²	1.2
埋戻し	m ²	1.2
コンクリート取壊し(無筋)	m ²	0.09
コンクリート取壊し(鉄筋)	m ²	0.16

※この図面はA1サイズを原寸とする。

工 事 名	令和元年度建整公園第1号 香良洲高台防災公園仮設排水管路設置工事		
施工箇所名	津市香良洲町地内		
図 面 名	横断図(1)		
縮 尺	S=1:100	図面番号	2 / 4
事業所名	津市建設部建設整備課		

(暗渠排水管) S=1:100

床掘り	m ²	0.70
埋戻し	m ²	0.60
コンクリート取壊し(無筋)	m ³	0.08
コンクリート取壊し(鉄筋)	m ²	0.12

床掘り	m ²	0.68
埋戻し	m ²	0.64
コンクリート取壊し(無筋)	m ²	0.06
コンクリート取壊し(鉄筋)	m ²	0.10

Longitudinal section of the road profile. The profile starts at a high elevation on the left, drops to a level of 5.50, then slopes down to a lower level of 1.54. A vertical curve is indicated by a dashed line. The profile ends at a level of 1.54. The horizontal distance from the start of the profile to the end of the vertical curve is 28570. The horizontal distance from the end of the vertical curve to the end of the profile is 6320. The vertical curve length is 1518. The profile is labeled with 'DL=0.00' and '00' at various points.

床掘り	m ²	0.66
埋戻し	m ²	0.62
コンクリート取壊し(無筋)	m ²	0.06
コンクリート取壊し(鉄筋)	m ²	0.10


※この図面はA1サイズを原寸とする。

工 事 名	令和元年度建整公園第1号 香良洲高台防災公園仮設排水管設置工事		
施工箇所名	津市香良洲町地内		
図 面 名	横断面(図2)		
縮 尺	S=1:100	図面番号	3 / 4
事業所名	津市建設部建設整備課		

各種構造図



暗渠排水管 標準図

S=1:20

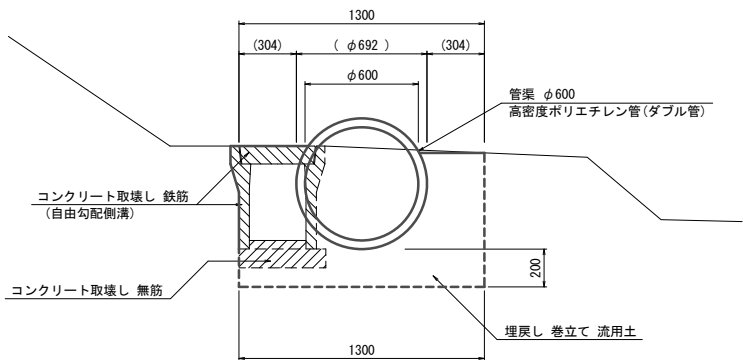

集水樹

S=1:20

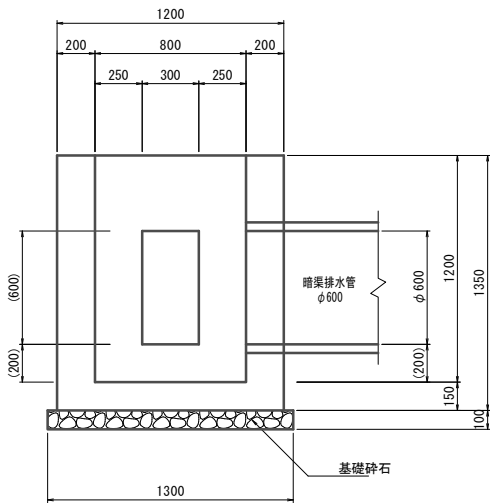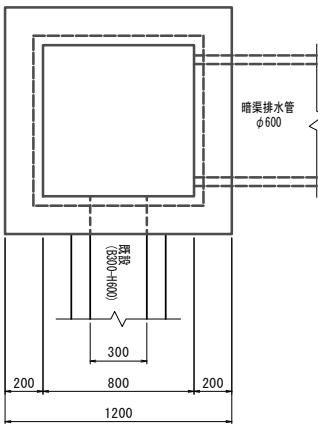

現場打ち集水樹		数量表		1箇所当り	
名 称	規 格	単 位	数 量	備 考	
コンク リート	18-8-40BB	m3	1.07		
型 枠		m2	10.05		
基礎砕石	RC-40 t=10cm	m2	1.69		
基面整正		m2	1.69		
蓋	鋼鋼板蓋 800×800用	枚	1.00	再利用設置	

※この図面はA1サイズを原寸とする。

工 事 名	令和元年度建整公園第1号 香良洲高台防災公園仮設排水管路設置工事		
施工箇所名	津市香良洲町地内		
図 面 名	各種構造図		
縮 尺	S=1:20	図面番号	4 / 4
事業所名	津市建設部建設整備課		