
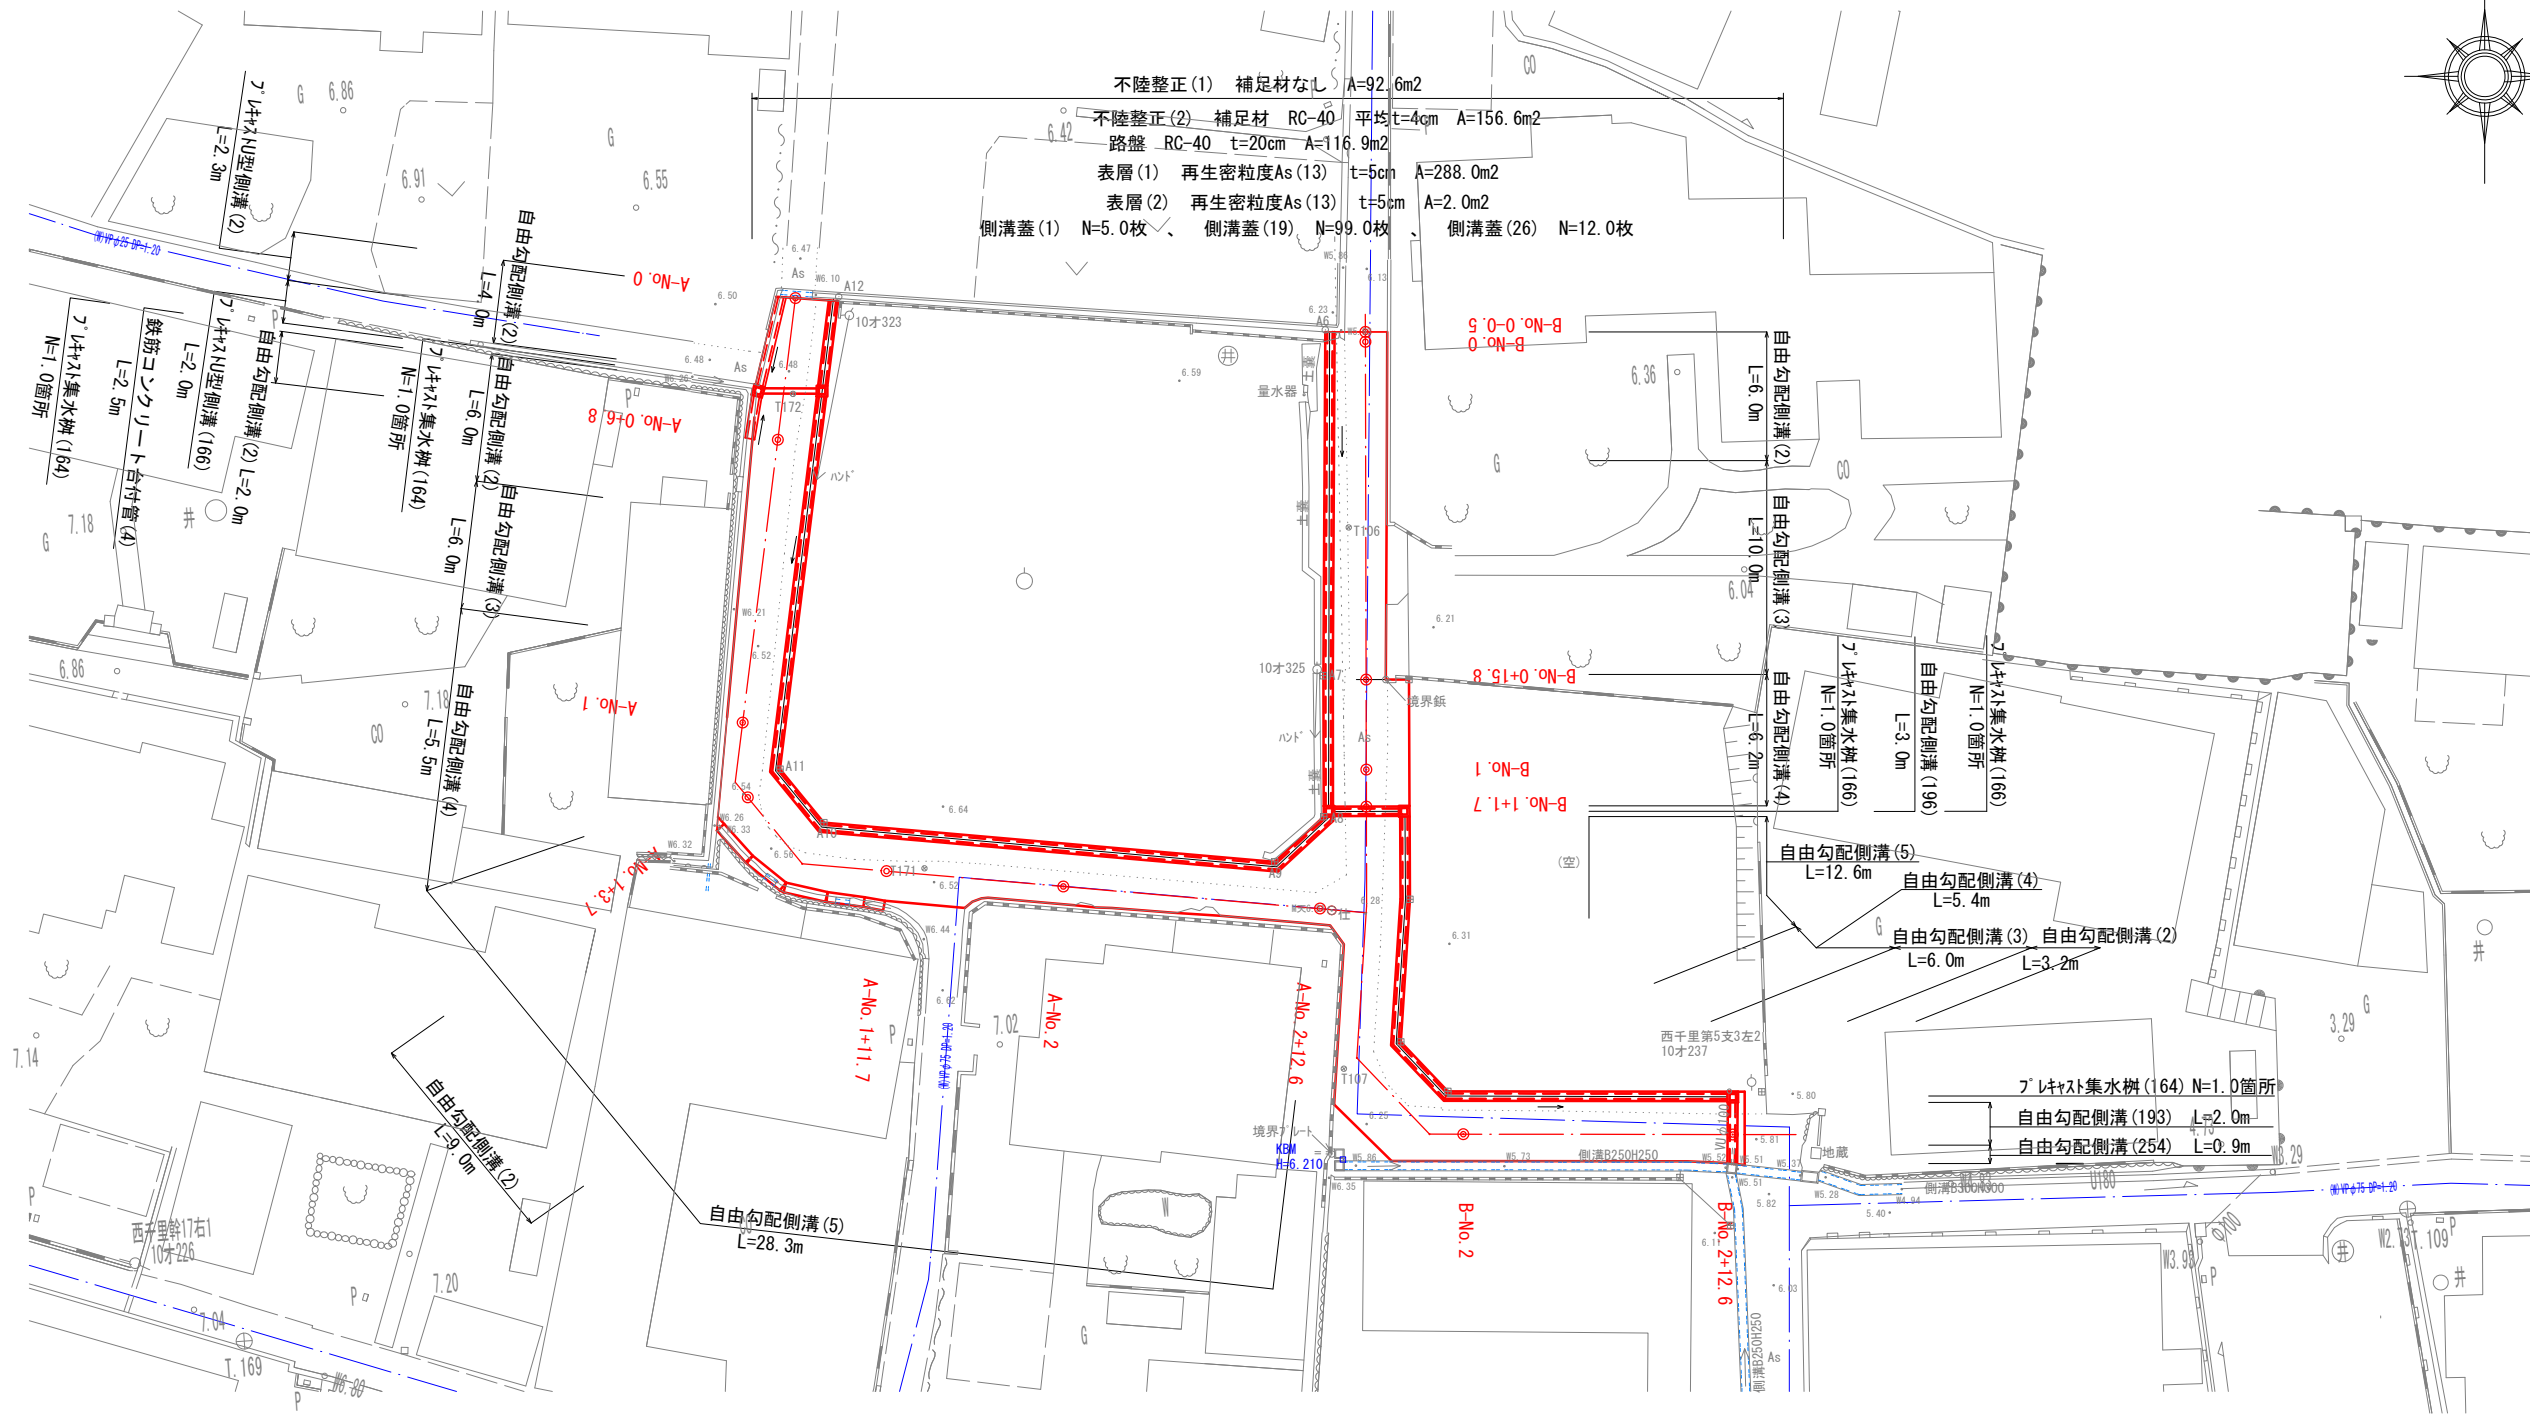


平面図

S=1 : 250

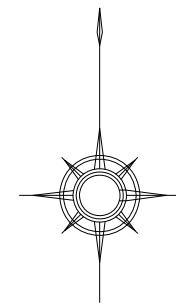


※この図面はA2サイズを原寸とする 1号工事箇所


工 事 名	令和元年度 北狭道補第5号 河芸町西千里及び河芸町中別保地内 狭あい道路整備工事		
施工箇所名	津市河芸町西千里及び河芸町中別保地内		
図面の種類	平 面 図		
縮 尺	図 示	図面番号	1 / 7
事 業 所 名	津市 建設部 津北工事事務所		

横断面図 (1)


S=1 : 50

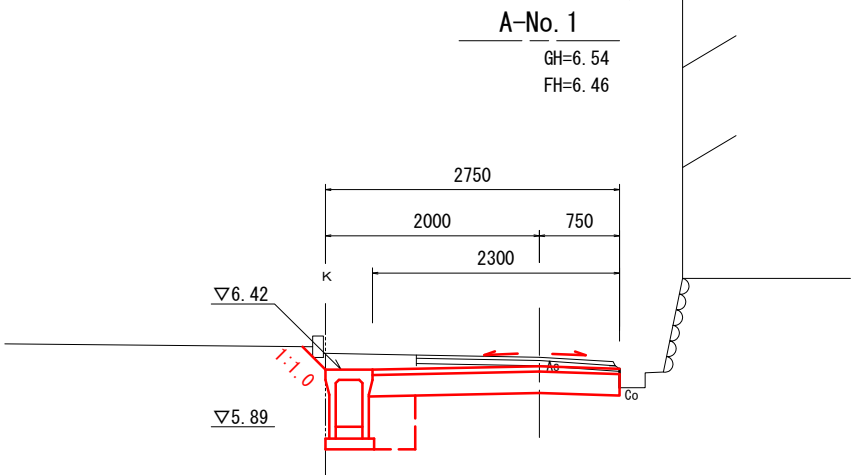

掘削	m2	0.50	
床掘り	m2	0.76	-
埋戻し	m2	0.21	-
法面整形(切土部)	m2	0.30	-
コンクリート構造物取壊し(1)	m2	-	-
舗装版破砕(1)	m	-	-
舗装版破砕(2)	m	1.90	-
舗装版破砕(3)	m	1.90	-
間詰コンクリート	m2	-	-
不陸整正(1)	m	1.90	-
不陸整正(2)	m	-	-
路盤	m	2.30	-
表層(1)	m	2.30	-

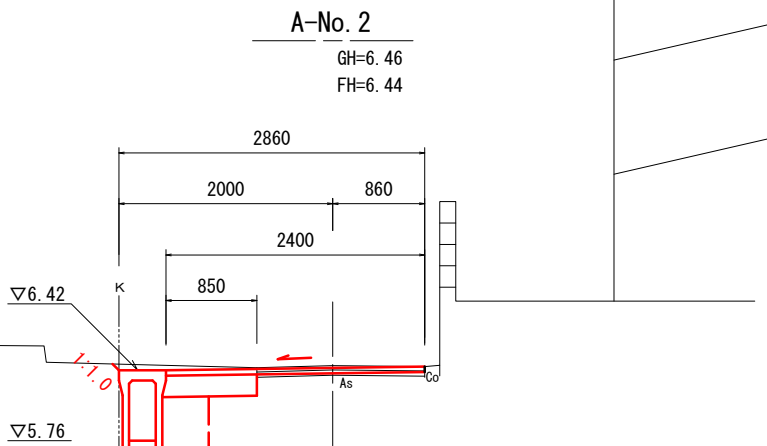


		A-No. 2~ A-No. 2+9.8		A-No. 2+12.0	
掘削	m2	0.12		0.12	
床掘り	m2	0.75	-	0.75	-
埋戻し	m2	0.25	-	0.25	-
法面整形(切土部)	m2	0.05	-	0.05	-
コンクリート構造物取壊し(1)	m2	-	-	-	-
舗装版破砕(1)	m	-	-	-	-
舗装版破砕(2)	m	1.55	-	1.55	-
舗装版破砕(3)	m	1.55	-	1.55	-
間詰コンクリート	m2	-	-	-	-
不陸整正(1)	m	0.45	-	2.60	-
不陸整正(2)	m	1.55	-	1.55	-
路盤	m	0.85	-	3.00	-
表層(1)	m	2.40	-	4.55	-

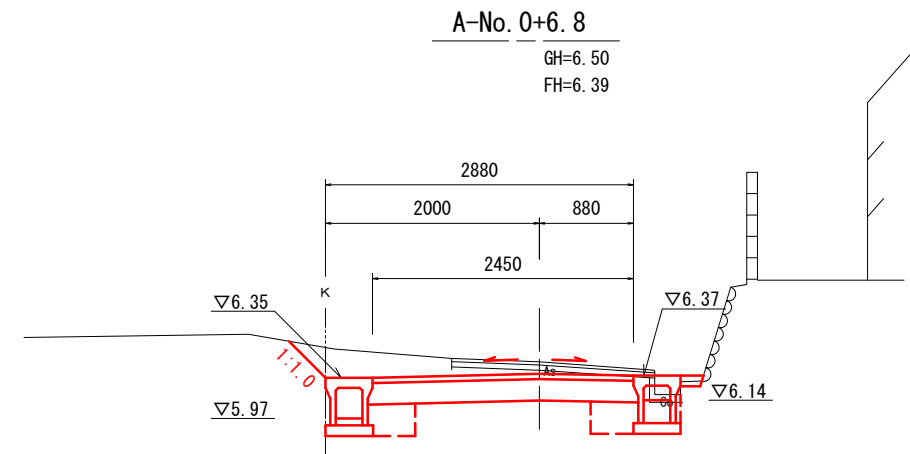


		A-No. 0+6.8		A-No. 0+6.8(同所)	
掘削	m2	0.53		0.66	
床掘り	m2	0.71	0.38	0.71	-
埋戻し	m2	0.13	0.13	0.13	-
法面整形(切土部)	m2	0.45	-	0.45	-
コンクリート構造物取壊し(1)	m2	-	0.03	-	-
舗装版破砕(1)	m	-	0.60	-	-
舗装版破砕(2)	m	1.25	-	1.85	-
舗装版破砕(3)	m	1.85	-	1.85	-
間詰コンクリート	m2	-	※ 0.02	-	-
不陸整正(1)	m	1.65	-	2.25	-
不陸整正(2)	m	-	-	-	-
路盤	m	2.45	-	2.65	-
表層(1)	m	2.45	-	2.65	-


※ No. 0+4.8~No. 0+6.8

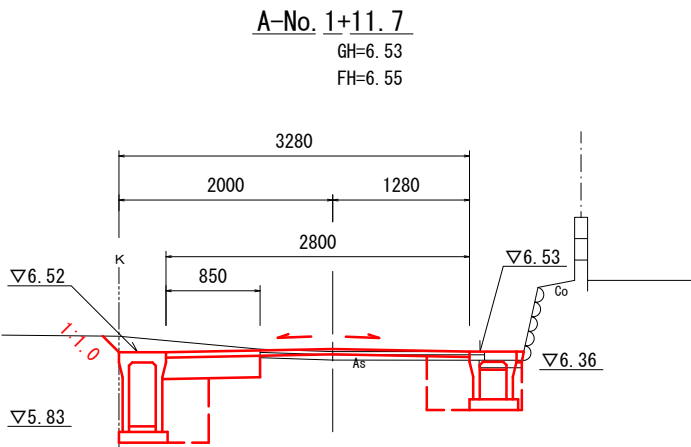

		A-No. 1+11.7		A-No. 1+11.7(同所)	
掘削	m2	0.14		0.14	
床掘り	m2	0.81	0.39	0.81	-
埋戻し	m2	0.26	0.21	0.26	-
法面整形(切土部)	m2	0.20	-	0.20	-
コンクリート構造物取壊し(1)	m2	-	0.03	-	-
舗装版破砕(1)	m	-	0.55	-	-
舗装版破砕(2)	m	1.55	-	2.10	-
舗装版破砕(3)	m	2.10	-	2.10	-
間詰コンクリート	m2	-	0.01	-	-
不陸整正(1)	m	0.45	-	0.45	-
不陸整正(2)	m	1.95	-	2.10	-
路盤	m	0.85	-	0.85	-
表層(1)	m	2.80	-	2.95	-

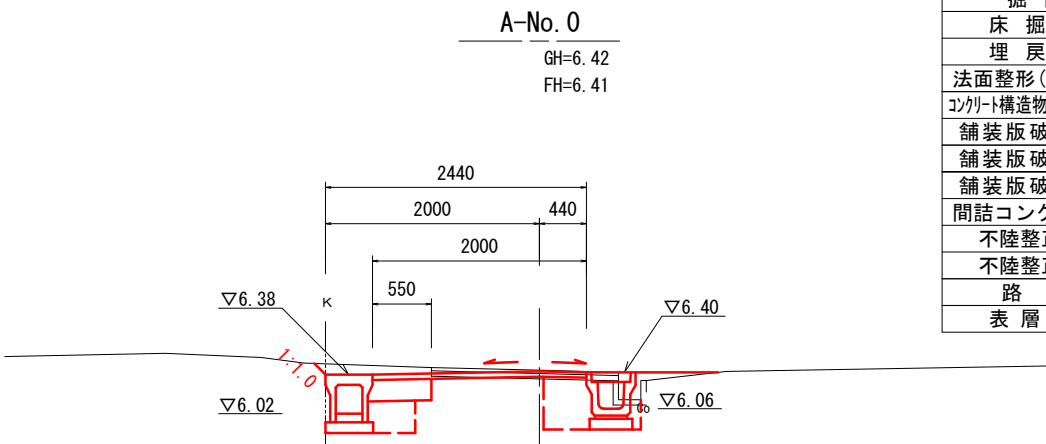

掘削	m2	0.05	
床掘り	m2	0.54	0.36
埋戻し	m2	0.13	0.21
法面整形(切土部)	m2	0.15	-
コンクリート構造物取壊し(1)	m2	-	0.02
舗装版破砕(1)	m	-	0.70
舗装版破砕(2)	m	1.05	-
舗装版破砕(3)	m	1.75	-
間詰コンクリート	m2	-	-
不陸整正(1)	m	1.60	-
不陸整正(2)	m	-	-
路盤	m	0.55	-
表層(1)	m	2.00	-

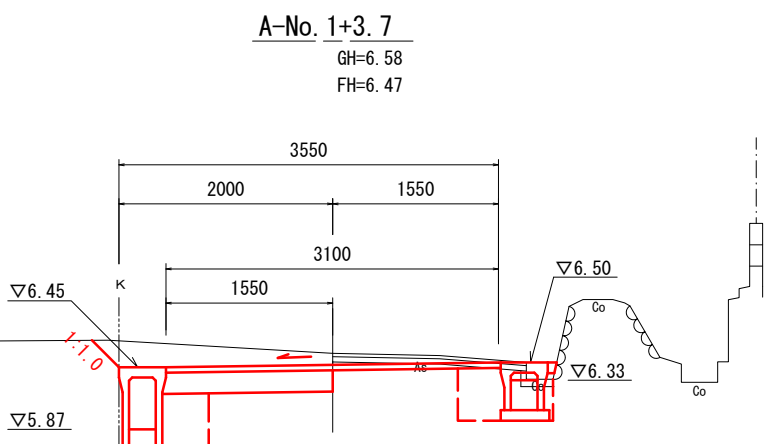

		A-No. 1+3.7		A-No. 1+3.7(同所)	
掘削	m2	0.53		0.53	
床掘り	m2	0.93	-	0.93	0.39
埋戻し	m2	0.26	-	0.26	0.21
法面整形(切土部)	m2	0.35	-	0.35	-
コンクリート構造物取壊し(1)	m2	-	-	-	0.02
舗装版破砕(1)	m	-	-	-	0.65
舗装版破砕(2)	m	1.80	-	1.15	-
舗装版破砕(3)	m	1.80	-	1.80	-
間詰コンクリート	m2	-	-	-	0.01
不陸整正(1)	m	2.95	-	2.30	-
不陸整正(2)	m	-	-	-	-
路盤	m	1.55	-	1.55	-
表層(1)	m	3.35	-	3.10	-

※この図面はA2サイズを原寸とする 1号工事箇所


工事名	令和元年度 北狭道補第5号 河芸町西千里及び河芸町中別保地内 狭あい道路整備工事		
施工箇所名	津市河芸町西千里及び河芸町中別保地内		
図面の種類	横断面図 (1)		
縮尺	図示	図面番号	2 / 7
事業所名	津市 建設部 津北工事事務所		

横断面図 (2)

S=1 : 50

B-No. 1+1. 7


GH=6. 27
FH=6. 29

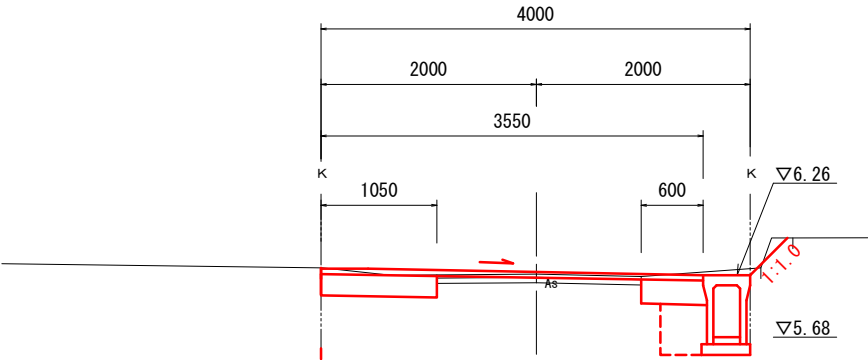

B-No. 1+1. 7		
掘 削	m2	0. 29
床 掘 り	m2	- 0. 67
埋 戻 し	m2	- 0. 20
法面整形(切土部)	m2	- 0. 50
コンクリート構造物取壊し(1)	m2	- -
舗装版破砕(1)	m	- -
舗装版破砕(2)	m	1. 90
舗装版破砕(3)	m	1. 90
間詰コンクリート	m2	- -
不陸整正(1)	m	1. 25
不陸整正(2)	m	1. 90
路 盤	m	1. 65
表 層 (1)	m	3. 55

B-No. 2+12. 6


GH=5. 86
FH=5. 85

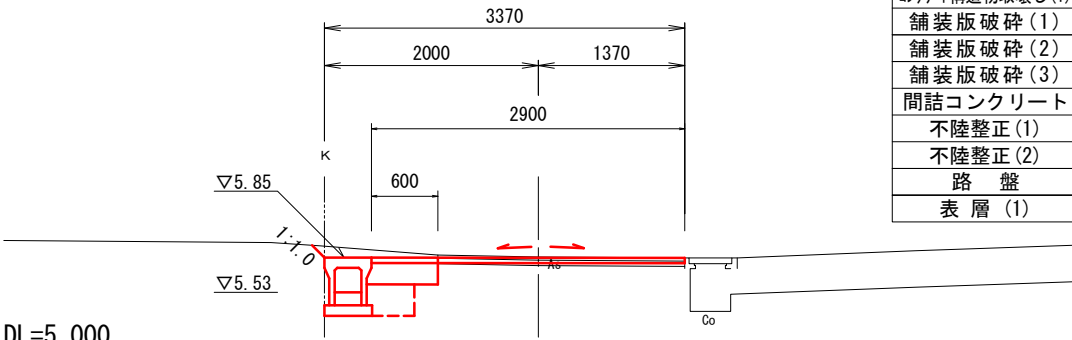

B-No. 2+12. 6		
掘 削	m2	0. 06
床 掘 り	m2	0. 53 -
埋 戻 し	m2	0. 13 -
法面整形(切土部)	m2	0. 15 -
コンクリート構造物取壊し(1)	m2	- -
舗装版破砕(1)	m	- -
舗装版破砕(2)	m	2. 30
舗装版破砕(3)	m	2. 30
間詰コンクリート	m2	- -
不陸整正(1)	m	0. 20
不陸整正(2)	m	2. 30
路 盤	m	0. 60
表 層 (1)	m	2. 90

B-No. 1

GH=6. 27
FH=6. 29

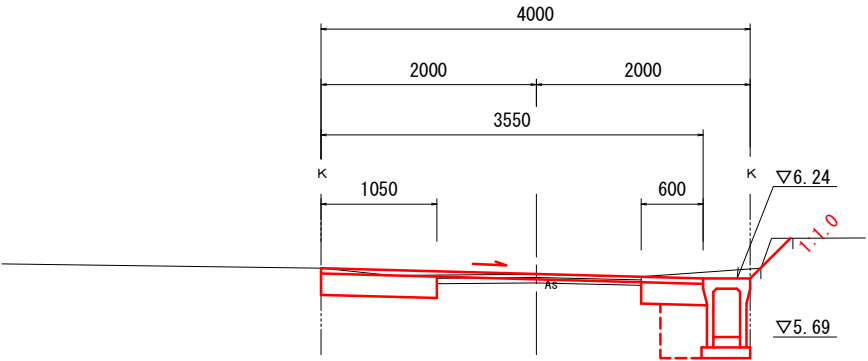


B-No. 1		
掘 削	m2	※ 0. 29
床 掘 り	m2	- 0. 70
埋 戻 し	m2	- 0. 21
法面整形(切土部)	m2	- 0. 50
コンクリート構造物取壊し(1)	m2	- -
舗装版破砕(1)	m	- -
舗装版破砕(2)	m	1. 90
舗装版破砕(3)	m	1. 90
間詰コンクリート	m2	- -
不陸整正(1)	m	1. 25
不陸整正(2)	m	1. 90
路 盤	m	※ 1. 65
表 層 (1)	m	※ 3. 55

※ B-No. 0+15. 8(同所) ~

B-No. 2


GH=6. 13
FH=6. 13

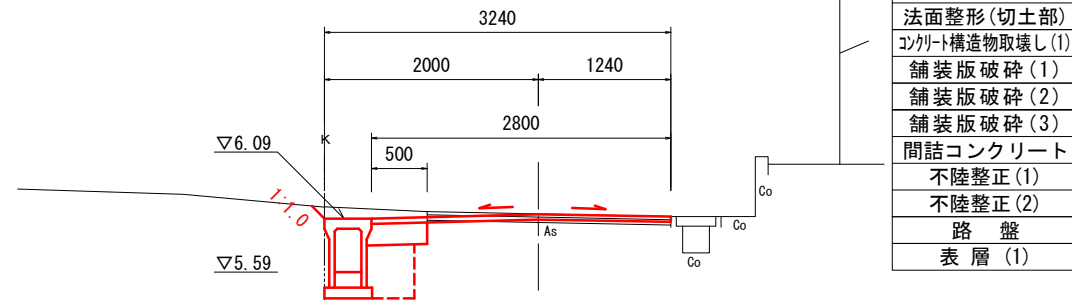

B-No. 2		
掘 削	m2	0. 05
床 掘 り	m2	0. 71 -
埋 戻 し	m2	0. 22 -
法面整形(切土部)	m2	0. 15 -
コンクリート構造物取壊し(1)	m2	- -
舗装版破砕(1)	m	- -
舗装版破砕(2)	m	2. 30
舗装版破砕(3)	m	2. 30
間詰コンクリート	m2	- -
不陸整正(1)	m	0. 10
不陸整正(2)	m	2. 30
路 盤	m	0. 50
表 層 (1)	m	2. 80

B-No. 0-0. 5


GH=6. 14
FH=6. 14

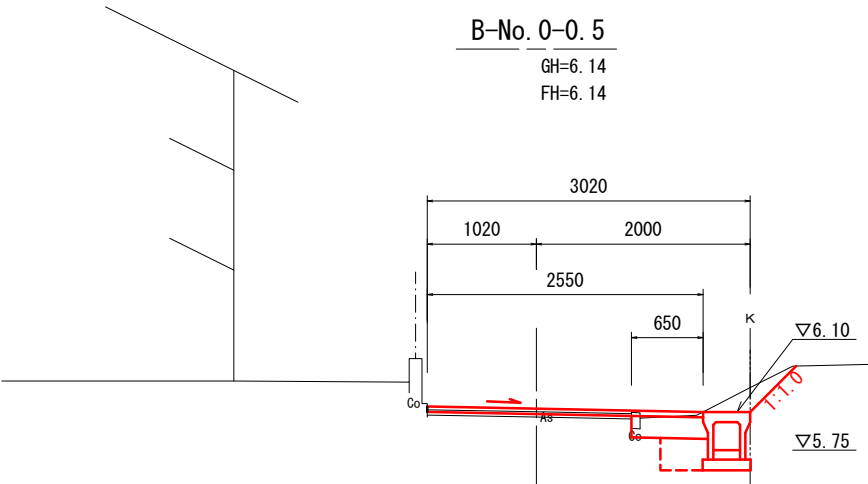

B-No. 0-0. 5		
掘 削	m2	0. 04
床 掘 り	m2	- 0. 54
埋 戻 し	m2	- 0. 13
法面整形(切土部)	m2	- 0. 60
コンクリート構造物取壊し(1)	m2	- -
舗装版破砕(1)	m	- -
舗装版破砕(2)	m	1. 90
舗装版破砕(3)	m	1. 90
間詰コンクリート	m2	- -
不陸整正(1)	m	0. 25
不陸整正(2)	m	1. 90
路 盤	m	0. 65
表 層 (1)	m	2. 55

B-No. 1+1. 7(同所)

GH=6. 27
FH=6. 29

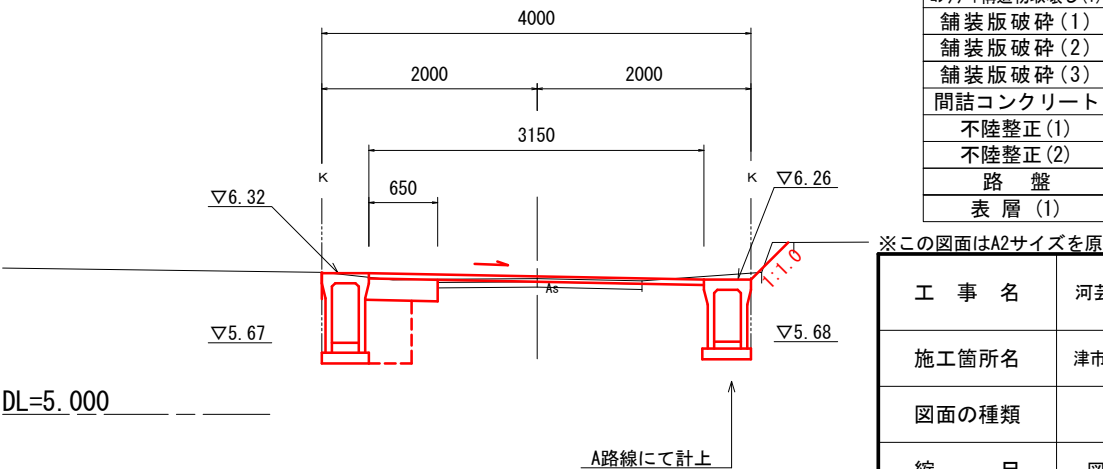


B-No. 1+1. 7(同所)		
掘 削	m2	0. 05
床 掘 り	m2	0. 68 -
埋 戻 し	m2	0. 25 -
法面整形(切土部)	m2	- -
コンクリート構造物取壊し(1)	m2	- -
舗装版破砕(1)	m	- -
舗装版破砕(2)	m	1. 90
舗装版破砕(3)	m	1. 90
間詰コンクリート	m2	- -
不陸整正(1)	m	0. 25
不陸整正(2)	m	2. 50
路 盤	m	0. 65
表 層 (1)	m	3. 15

※この図面はA2サイズを原寸とする 1号工事箇所

工 事 名	令和元年度 北狭道補第5号 河芸町西千里及び河芸町中別保地内 狭あい道路整備工事		
施工箇所名	津市河芸町西千里及び河芸町中別保地内		
図面の種類	横 断 面 図 (2)		
縮 尺	図 示	図面番号	3 / 7
事 業 所 名	津市 建設部 津北工事事務所		

工 法 図 (1)


ﾌﾟﾚｷﾞｽﾄU型側溝(2)
S=1:20

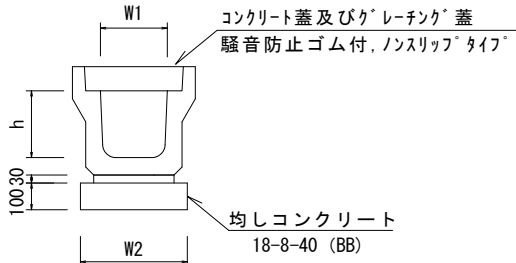

ﾌﾟﾚｷﾞｽﾄU型側溝(2)		10.0m当り			
名 称	規 格	単 位	数 量 (2)	備 考	
ﾌﾟﾚｷﾞｽﾄU型側溝	3種	名称	250A	リサイクル認定製品	
		個	5.00		
敷モルタル	1:3	m3	0.09		
均しコンクリート	18-8-40 (BB)	m3	0.40		
同上型枠		m2	2.00		
基面整正		m2	4.00		
h		mm	250		
W1		mm	250		
W2		mm	400		

※グレーチング蓋については、10mに1枚布設すること。

ﾌﾟﾚｷﾞｽﾄU型側溝(166)
S=1:20

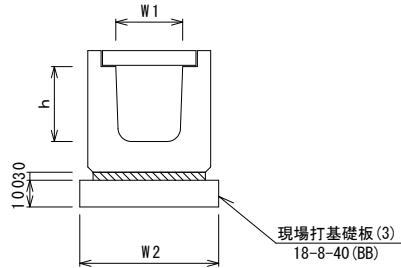


A-No. 0+2.3～A-No. 0+4.3 (横断部L=2.0)			
床掘り		0.21	m2
埋戻し		0.21	m2
表 層 (2)		0.40	m
舗装版破砕 (1)	As	0.40	m

ﾌﾟﾚｷﾞｽﾄU型側溝(166)		10.0m当り			
名 称	規 格	単 位	数 量 (166)	備 考	
ﾌﾟﾚｷﾞｽﾄU型側溝	横断用	名称	G250A	リサイクル認定製品	
		個	10.00		
敷モルタル	1:3	m3	0.08		
現場打基礎板 (3)		枚	5.00		
基面整正		m2	5.60		
h		mm	280		
W1		mm	250		
W2		mm	560		

※グレーチング蓋については、10mに1枚布設すること。

ﾌﾟﾚｷﾞｽﾄ集水樹(164)、(166)
S=1:20

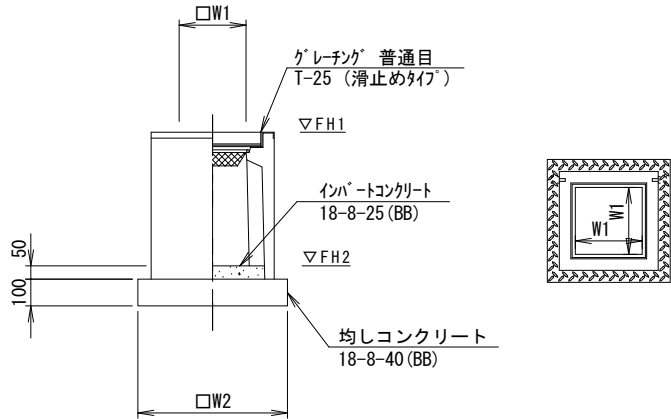


※グレーチングについて110° 開閉式を用いること。

ﾌﾟﾚｷﾞｽﾄ集水樹(164)、(166)		10箇所当り			
名 称	規 格	単 位	数 量 (164) (166)	備 考	
ﾌﾟﾚｷﾞｽﾄ集水樹		個	10.00 10.00	AS樹同等品以上	
インﾊﾞｰﾄコンクリート	18-8-25 (BB)	m3	0.05 0.05	t=50	
均しコンクリート	18-8-40 (BB)	m3	0.36 0.36		
同 上 型 枠		m2	2.40 2.40		
基 面 整 正		m2	3.60 3.60		
タ イ プ			300×300×600 300×300×800		
蓋タイプ (Gr)			T-25 普通目 T-25 普通目		
W1		mm	300 300		
W2		mm	600 600		

ﾌﾟﾚｷﾞｽﾄ集水樹基準高さ一覧表
1号工事箇所

測 点	天端高さ ▽FH1	樹底高さ ▽FH2	備 考
A-No. 0+4.0 (左)	6.36	5.75	(164)
A-No. 0+4.3 (右)	6.38	5.77	(164)
B-No. 1+1.7 (右)	6.26	5.45	(166)※ A-No. 2+11.9 (左)
B-No. 1+1.7 (左)	6.32	5.51	(166)
B-No. 2+12.6 (左)	5.85	5.24	(164)


自由勾配側溝(2)～(5)
S=1:20

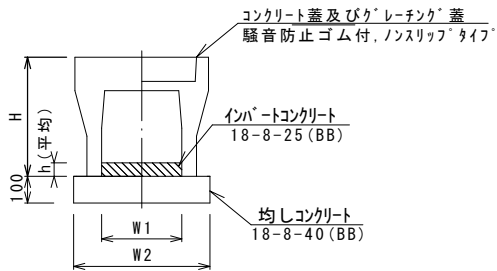

自由勾配側溝(2)～(5)		10.0m当り					
名 称	規 格	単 位	数 量				備 考
自由勾配側溝	標準用	名称	250×300	250×400	250×500	250×600	
		個	5.00	5.00	5.00	5.00	
インﾊﾞｰﾄコンクリート	18-8-25 (BB)	m3	0.36	0.31	0.32	0.29	
均しコンクリート	18-8-40 (BB)	m3	0.45	0.45	0.47	0.47	
同 上 型 枠		m2	2.00	2.00	2.00	2.00	
基 面 整 正		m2	4.50	4.50	4.70	4.70	
H		mm	445	545	645	745	
h		mm	145	119	127	114	
W1		mm	250	250	250	250	
W2		mm	450	450	470	470	
摘 要			リサイクル認定製品	リサイクル認定製品	リサイクル認定製品	リサイクル認定製品	

※グレーチング蓋については、10mに1枚布設すること。


自由勾配側溝(193)、(196)
S=1:20

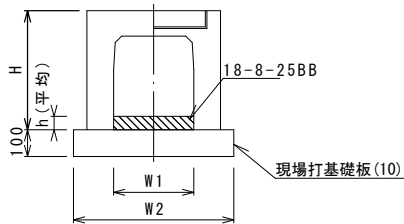

自由勾配側溝(193)、(196)		10.0m当り			
名 称	規 格	単 位	数 量 (193) (196)	備 考	
自由勾配側溝	横断用	名称	250×300 250×600	T-25 グレーチングボルト固定	
		個	5.00 5.00		
インﾊﾞｰﾄコンクリート	18-8-25 (BB)	m3	0.29 0.33		
現場打基礎板 (10)		枚	5.00 5.00		
基 面 整 正		m2	5.50 5.50		
H		mm	445 745		
h		mm	115 130		
W1		mm	250 250		
W2		mm	550 550		
摘 要			リサイクル認定製品	リサイクル認定製品	

※グレーチング蓋については、10mに1枚布設すること。

自由勾配側溝(254)
S=1:20

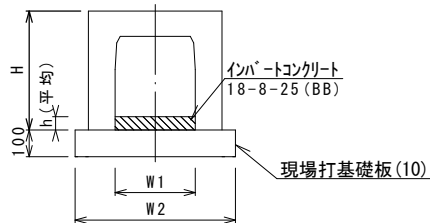

自由勾配側溝(254)		10.0m当り			
名 称	規 格	単 位	数 量 (254)	備 考	
自由勾配側溝	横断暗渠	名称	250×300		
		個	10.00		
インﾊﾞｰﾄコンクリート	18-8-25 (BB)	m3	0.26		
現場打基礎板 (10)		枚	5.00		
基 面 整 正		m2	5.50		
H		mm	445		
h		mm	105		
W1		mm	250		
W2		mm	550		
摘 要					

B-No. 1+1.7 (横断部L=3.0m)

床掘り		1.0	m2
埋戻し		0.62	m2
表 層 (1)		別途計上	m
舗装版破砕 (1)	As	別途計上	m

B-No. 1+12.6 (横断部L=2.9m)

床掘り		0.64	m2
埋戻し		0.38	m2
表 層 (2)		0.40	m
舗装版破砕 (1)	As	0.40	m


※この図面はA2サイズを原寸とする 1号工事箇所

工 事 名	令和元年度 北狭道補第5号 河芸町西千里及び河芸町中別保地内 狭あい道路整備工事		
施工箇所名	津市河芸町西千里及び河芸町中別保地内		
図面の種類	工 法 図 (1)		
縮 尺	図 示	図面番号	4 / 7
事 業 所 名	津市 建設部 津北工事事務所		

工 法 図 (2)

鉄筋コンクリート台付管(4)

S=1:20

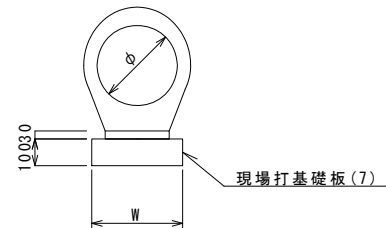

鉄筋コンクリート台付管(4)

10.0m当り


名 称	規 格	単 位	数 量	備 考
			(4)	
鉄筋コンクリート台付管		本	5.00	
敷モルタル	1 : 3	m ³	0.06	
現場打基礎板(7)		枚	5.00	
基面整正		m ²	3.50	
φ		mm	250	
W		mm	350	

鉄筋コンクリート台付管(4)計算書

1号工事箇所	延長2.5m	床掘り	0.62m ² /m
		埋戻し	0.44m ² /m

現場打基礎板(3)、(7)、(10)

S=1 : 20

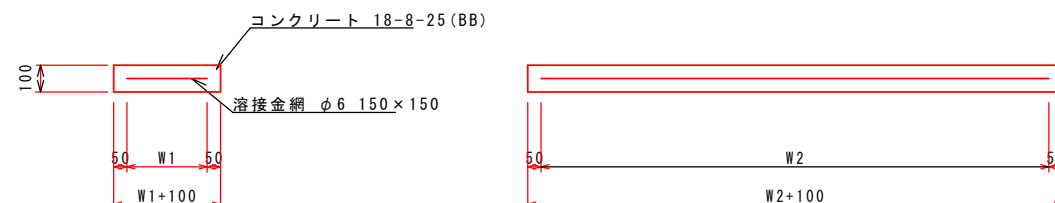


現場打基礎板(3)、(7)、(10)

10.0枚当り

名 称	規 格	単 位	数 量			備 考
			(3)	(7)	(10)	
現場打基礎板		枚	10.00	10.00	10.00	
コンクリート	18-8-25 (BB)	m3	1.12	0.70	1.10	
同上型枠		m2	3.24	2.93	3.23	
路盤紙	クラフト紙	m2	11.20	7.00	11.00	
溶 接 金 網	φ 6 150×150	m2	8.74	4.75	8.55	
W1		mm	460	250	450	
W2		mm	1900	1900	1900	

(表 層)

路盤あり部分

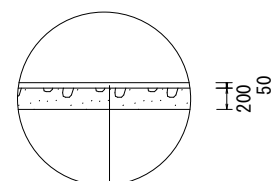


表層	(再生密粒度As(13) t=5cm 2350kg/m3)
----	-------------------------------

As乳剂 (PK-3)

路盤 (RC-40 t=20cm)

不陸整正(1) 補足材なし

路盤なし部分

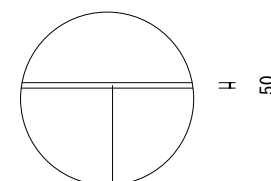

表層	(再生密粒度As(13) t=5cm 2350kg/m ³)
----	--

As乳剂 (PK-3)

不陸整正(2) (補足材 (RC-40) 平均t=4cm)


※この図面はA2サイズを原寸とする

工 事 名	令和元年度 北狭道補第5号 河芸町西千里及び河芸町中別保地内 狭あい道路整備工事		
施工箇所名	津市河芸町西千里及び河芸町中別保地内		
図面の種類	工 法 図 (2)		
縮 尺	図 示	図面番号	5 / 7
事業所名	津市 建設部 津北工事事務所		

工 法 図 (3)

自由勾配側溝展開図

H=1:30
V=1:100

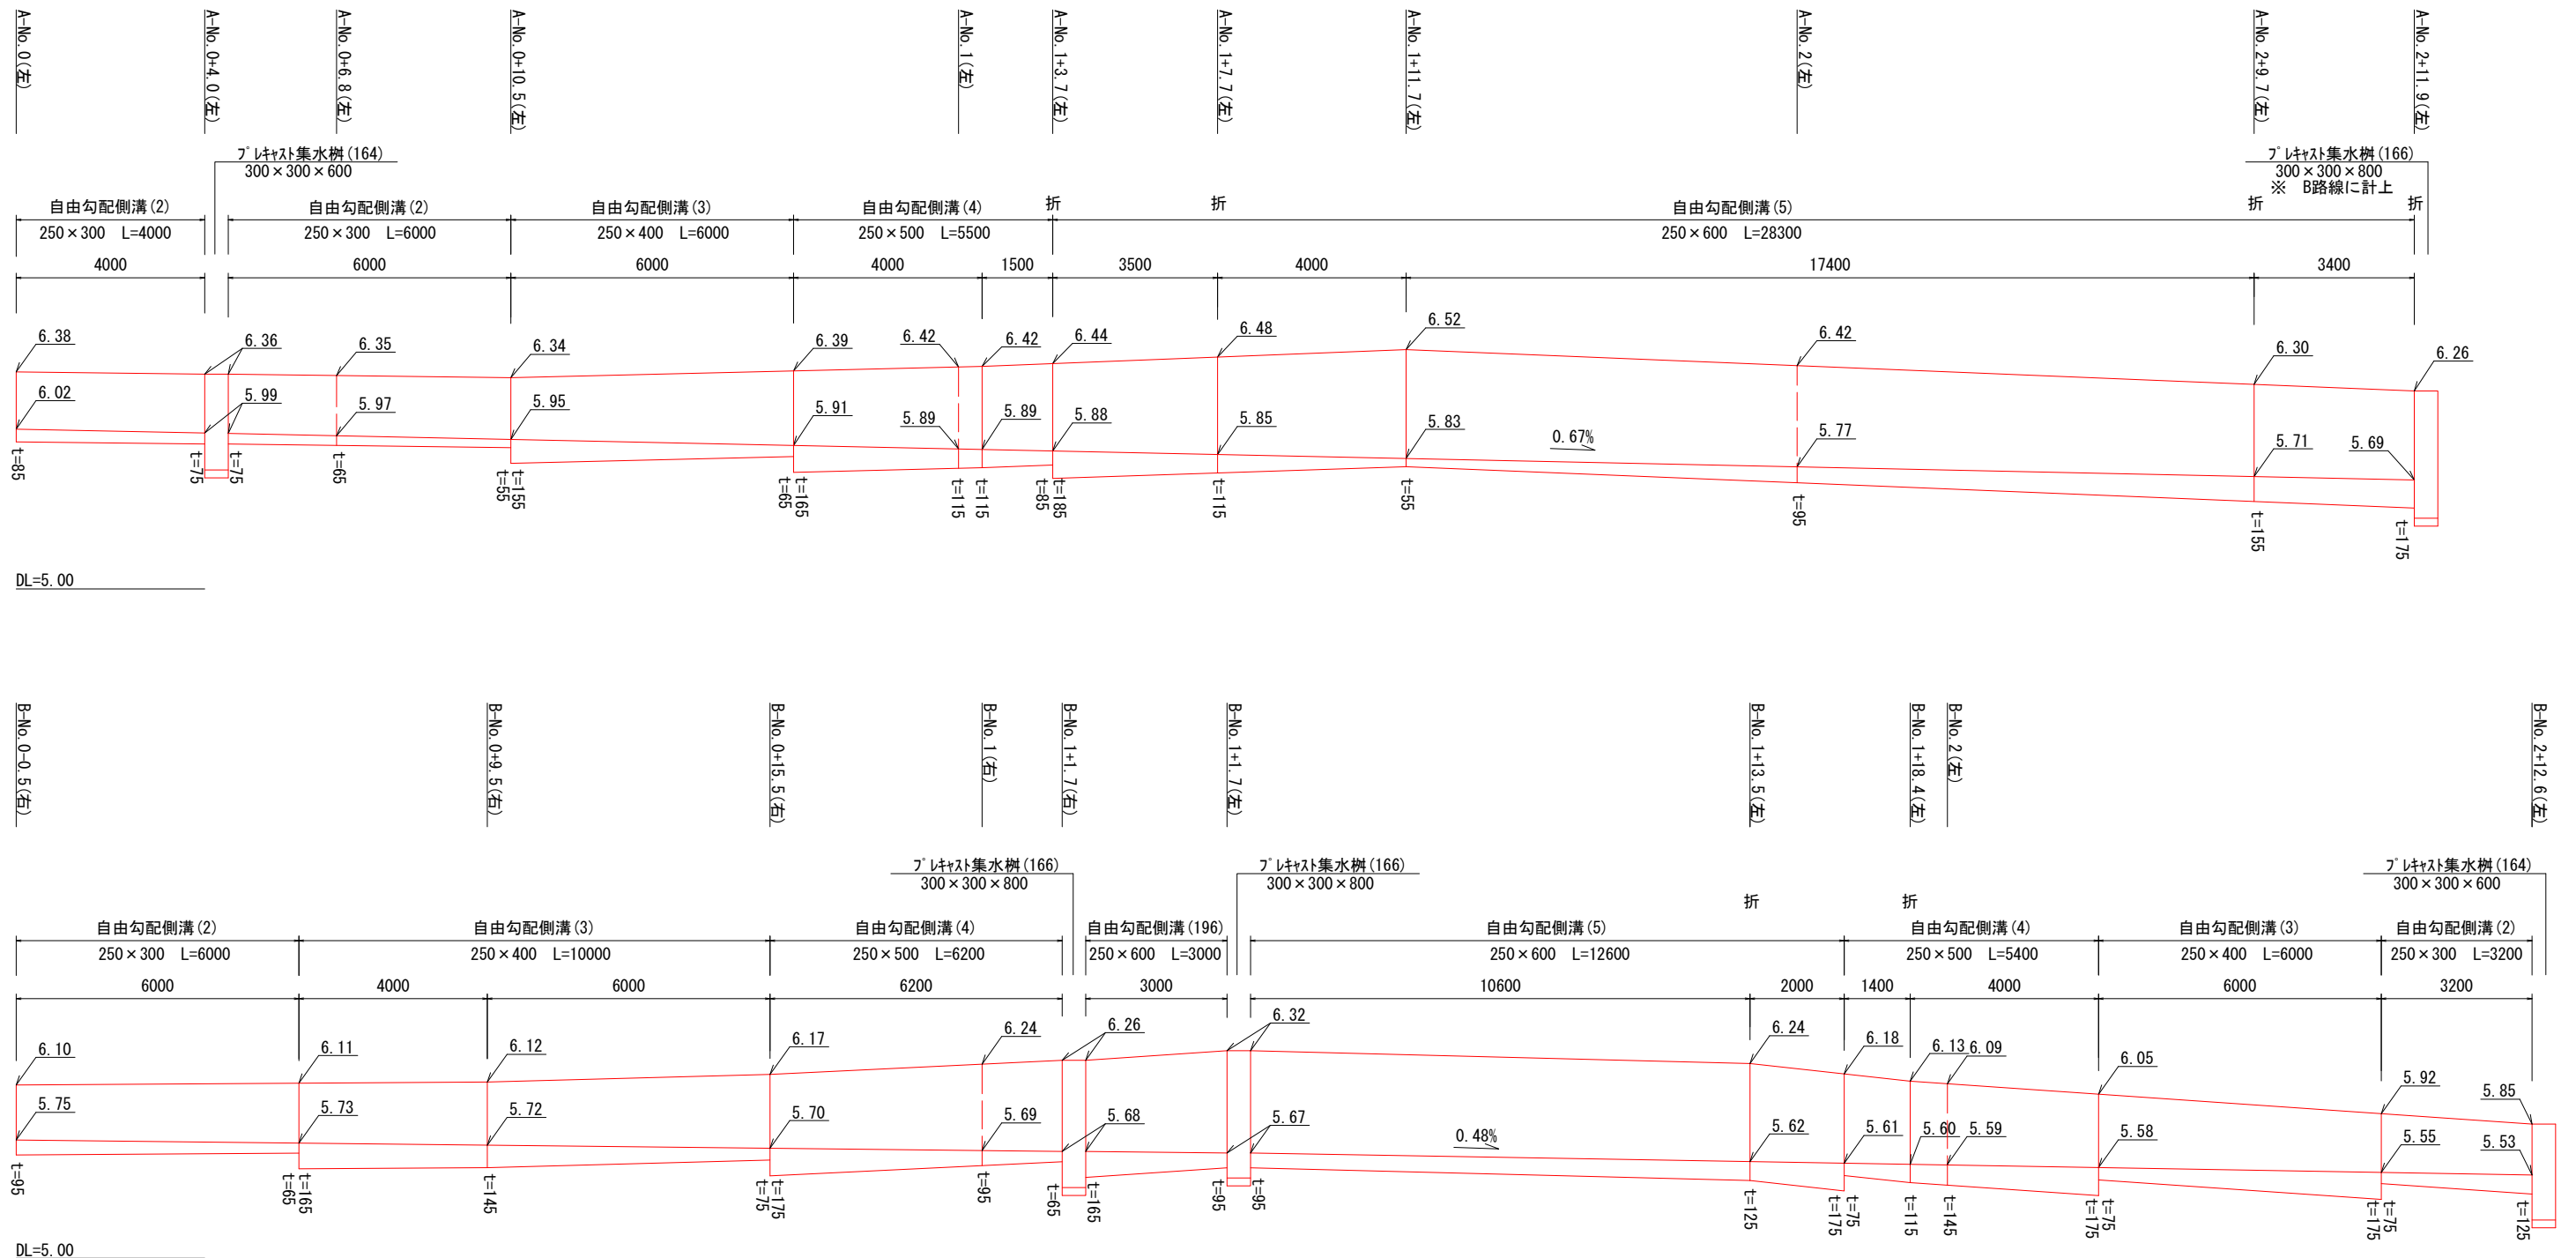


※この図面はA2サイズを原寸とする 1号工事箇所

工 事 名	令和元年度 北狭道補第5号 河芸町西千里及び河芸町中別保地内 狭あい道路整備工事		
施工箇所名	津市河芸町西千里及び河芸町中別保地内		
図面の種類	工 法 図 (3)		
縮 尺	図 示	図面番号	6 / 7
事 業 所 名	津市 建設部 津北工事事務所		


平面図

S=1 : 250

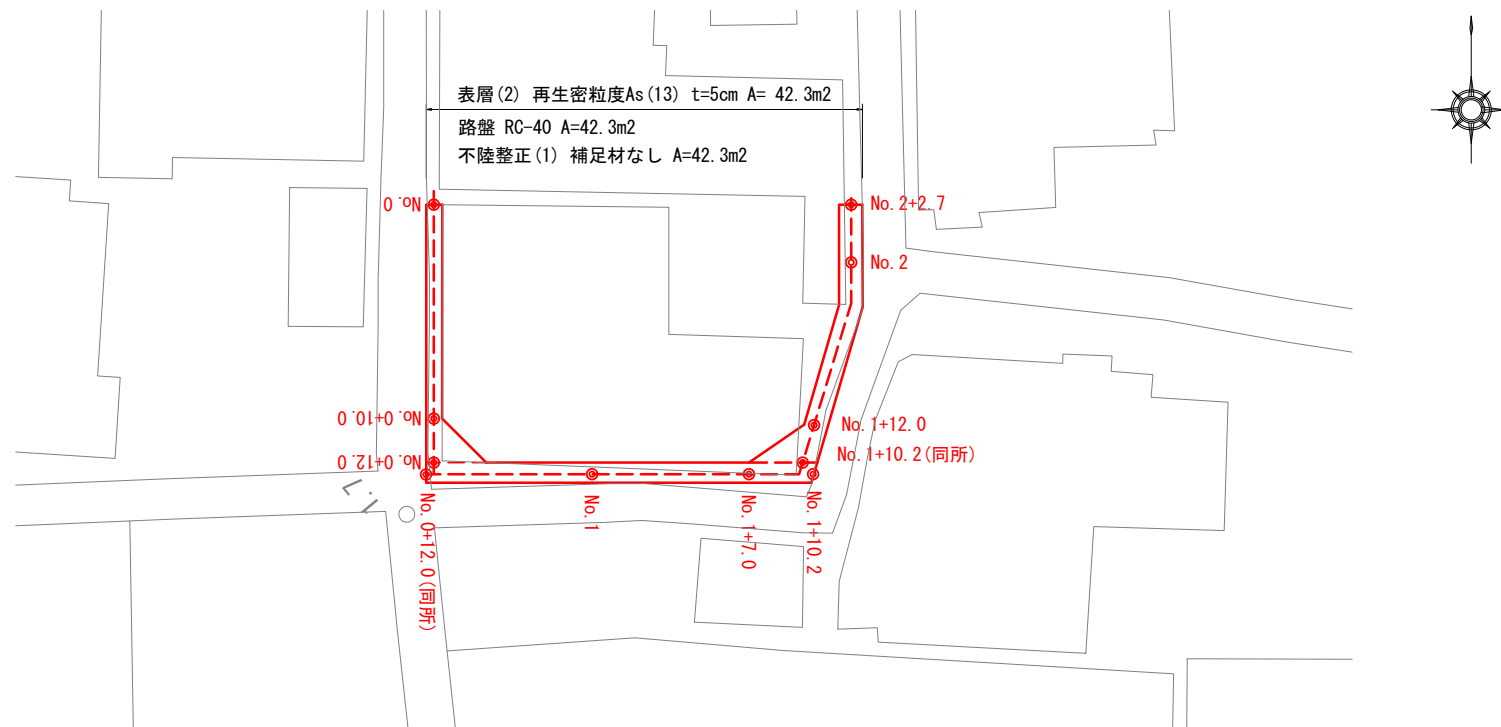

標準横断面図

S=1 : 50

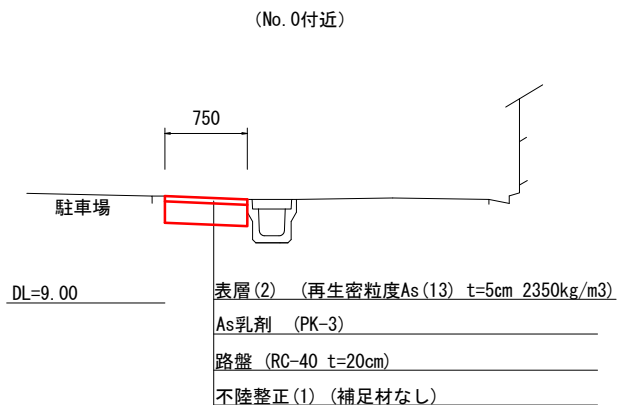


		No. 0~ No. 0+10.0	No. 0+12.0	No. 0+12.0(同) No. 1+10.2	No. 1+10.2 (同)	No. 1+12.0 ~ No. 2+2.7
掘削(2)	m2	0.19	0.70	0.24	0.80	0.24
コンクリート構造物取壊し(1)	m2	-	-	-	-	※ 0.03
不陸整正(1)	m	0.75	2.80	0.95	3.20	0.95
路盤	m	0.75	2.80	0.95	3.20	0.95
表層(2)	m	0.75	2.80	0.95	3.20	0.95

※ No. 1+17.5~No. 2+2.7

工法図

S=1 : 20

(表層)

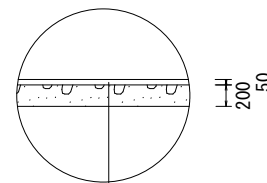

表層(2) (再生密粒度As(13) t=5cm 2350kg/m3)

As乳剤 (PK-3)

路盤 (RC-40 t=20cm)

不陸整正(1) (補足材なし)

※この図面はA2サイズを原寸とする 2号工事箇所

工事名	令和元年度 北狭道補第5号 河芸町西千里及び河芸町中別保地内 狭あい道路整備工事		
施工箇所名	津市河芸町西千里及び河芸町中別保地内		
図面の種類	平面図・標準横断面図・工法図		
縮尺	図示	図面番号	7 / 7
事業所名	津市 建設部 津北工事事務所		