

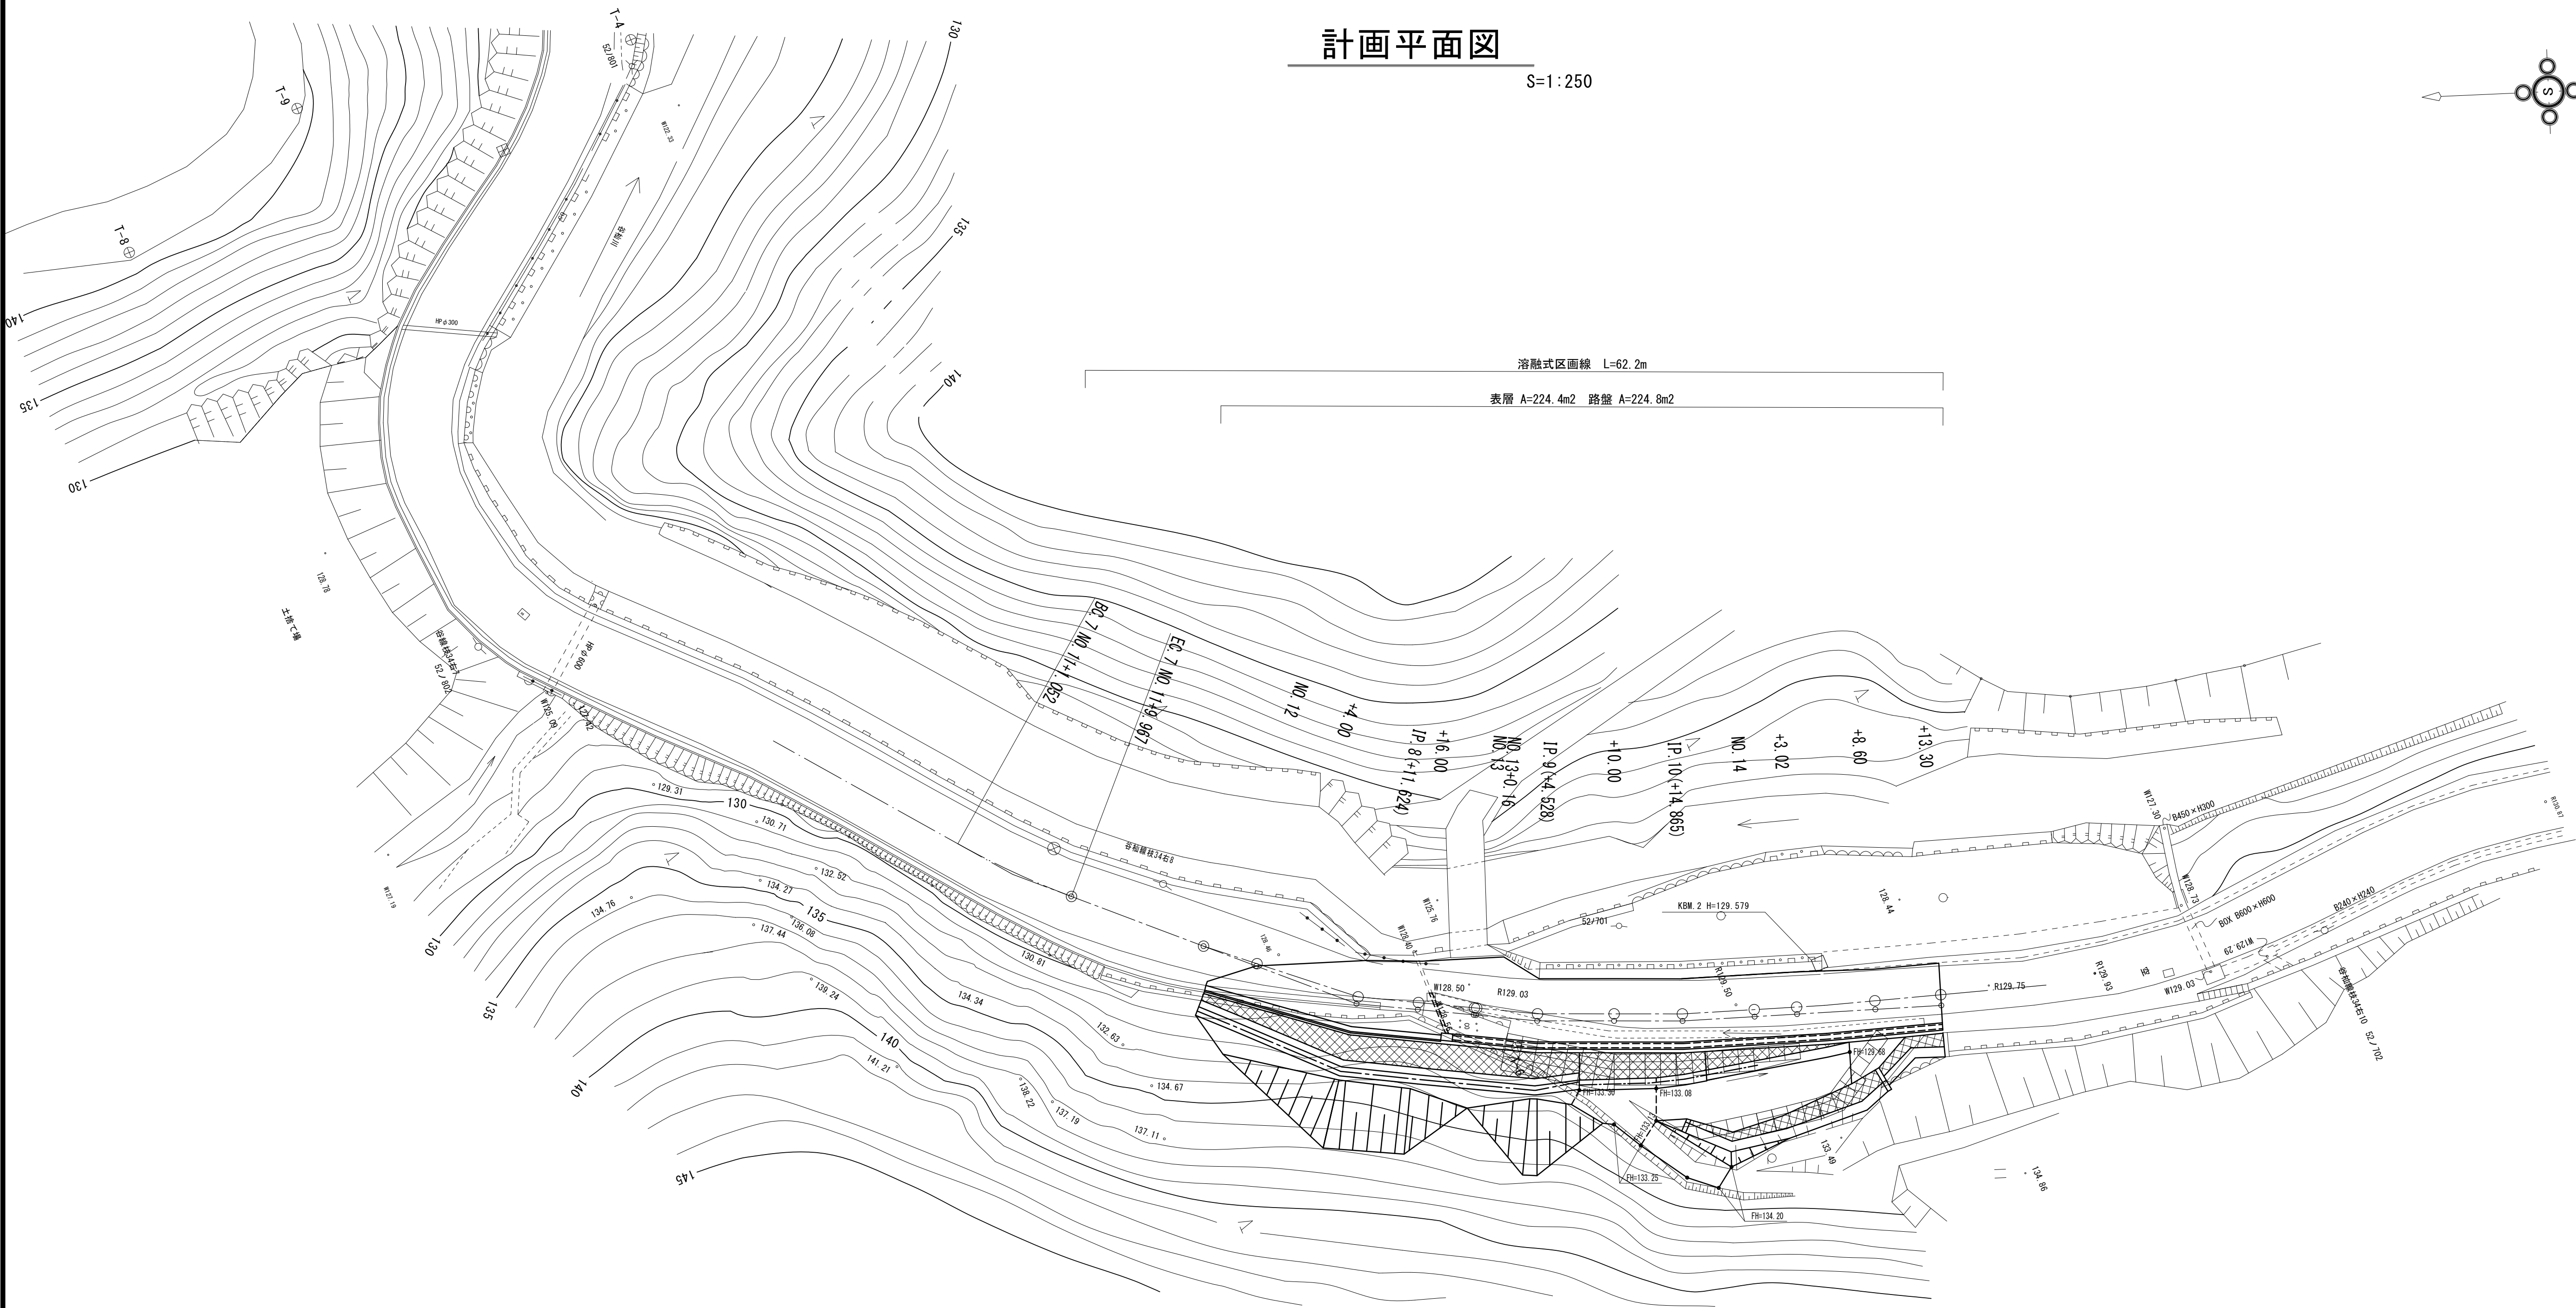


計画平面図

S=1:250

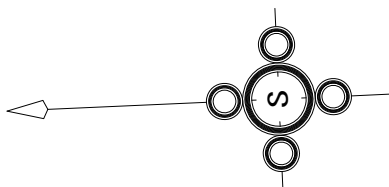


プレキャストL型側溝(1) L=17.2m	プレキャストU型側溝(2) L=3.0m プレキャスト集水樹(1) N=1箇所 プレキャストU型側溝(1) L=35.0m
	側溝蓋(1) N=67枚 側溝蓋(2) N=3枚
	コンクリートブロック積(1) A=161.3m2 N=1式
落石防護柵基礎 L=27.7m	コンクリートブロック積(2) A=59.0m2 N=1式
落石防護柵 L=26.7m	転落防止柵 L=13.0m
	進入路 A=78.8m2

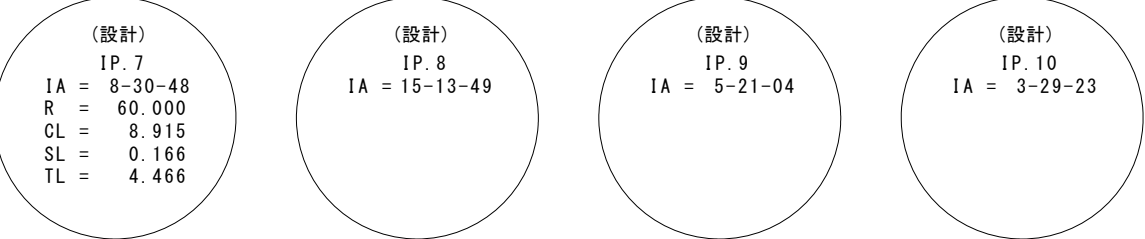

※この図面はA1サイズを原寸とする。			
工 事 名	令和元年度建整道新第1号 谷杣線道路改良工事		
施工箇所名	津市榊原町地内		
図 面 名	計画平面図		
縮 尺	1 : 250	図面番号	1/12
事 業 所 名	津市建設部建設整備課		

縦断面図


V=1:100 H=1:250

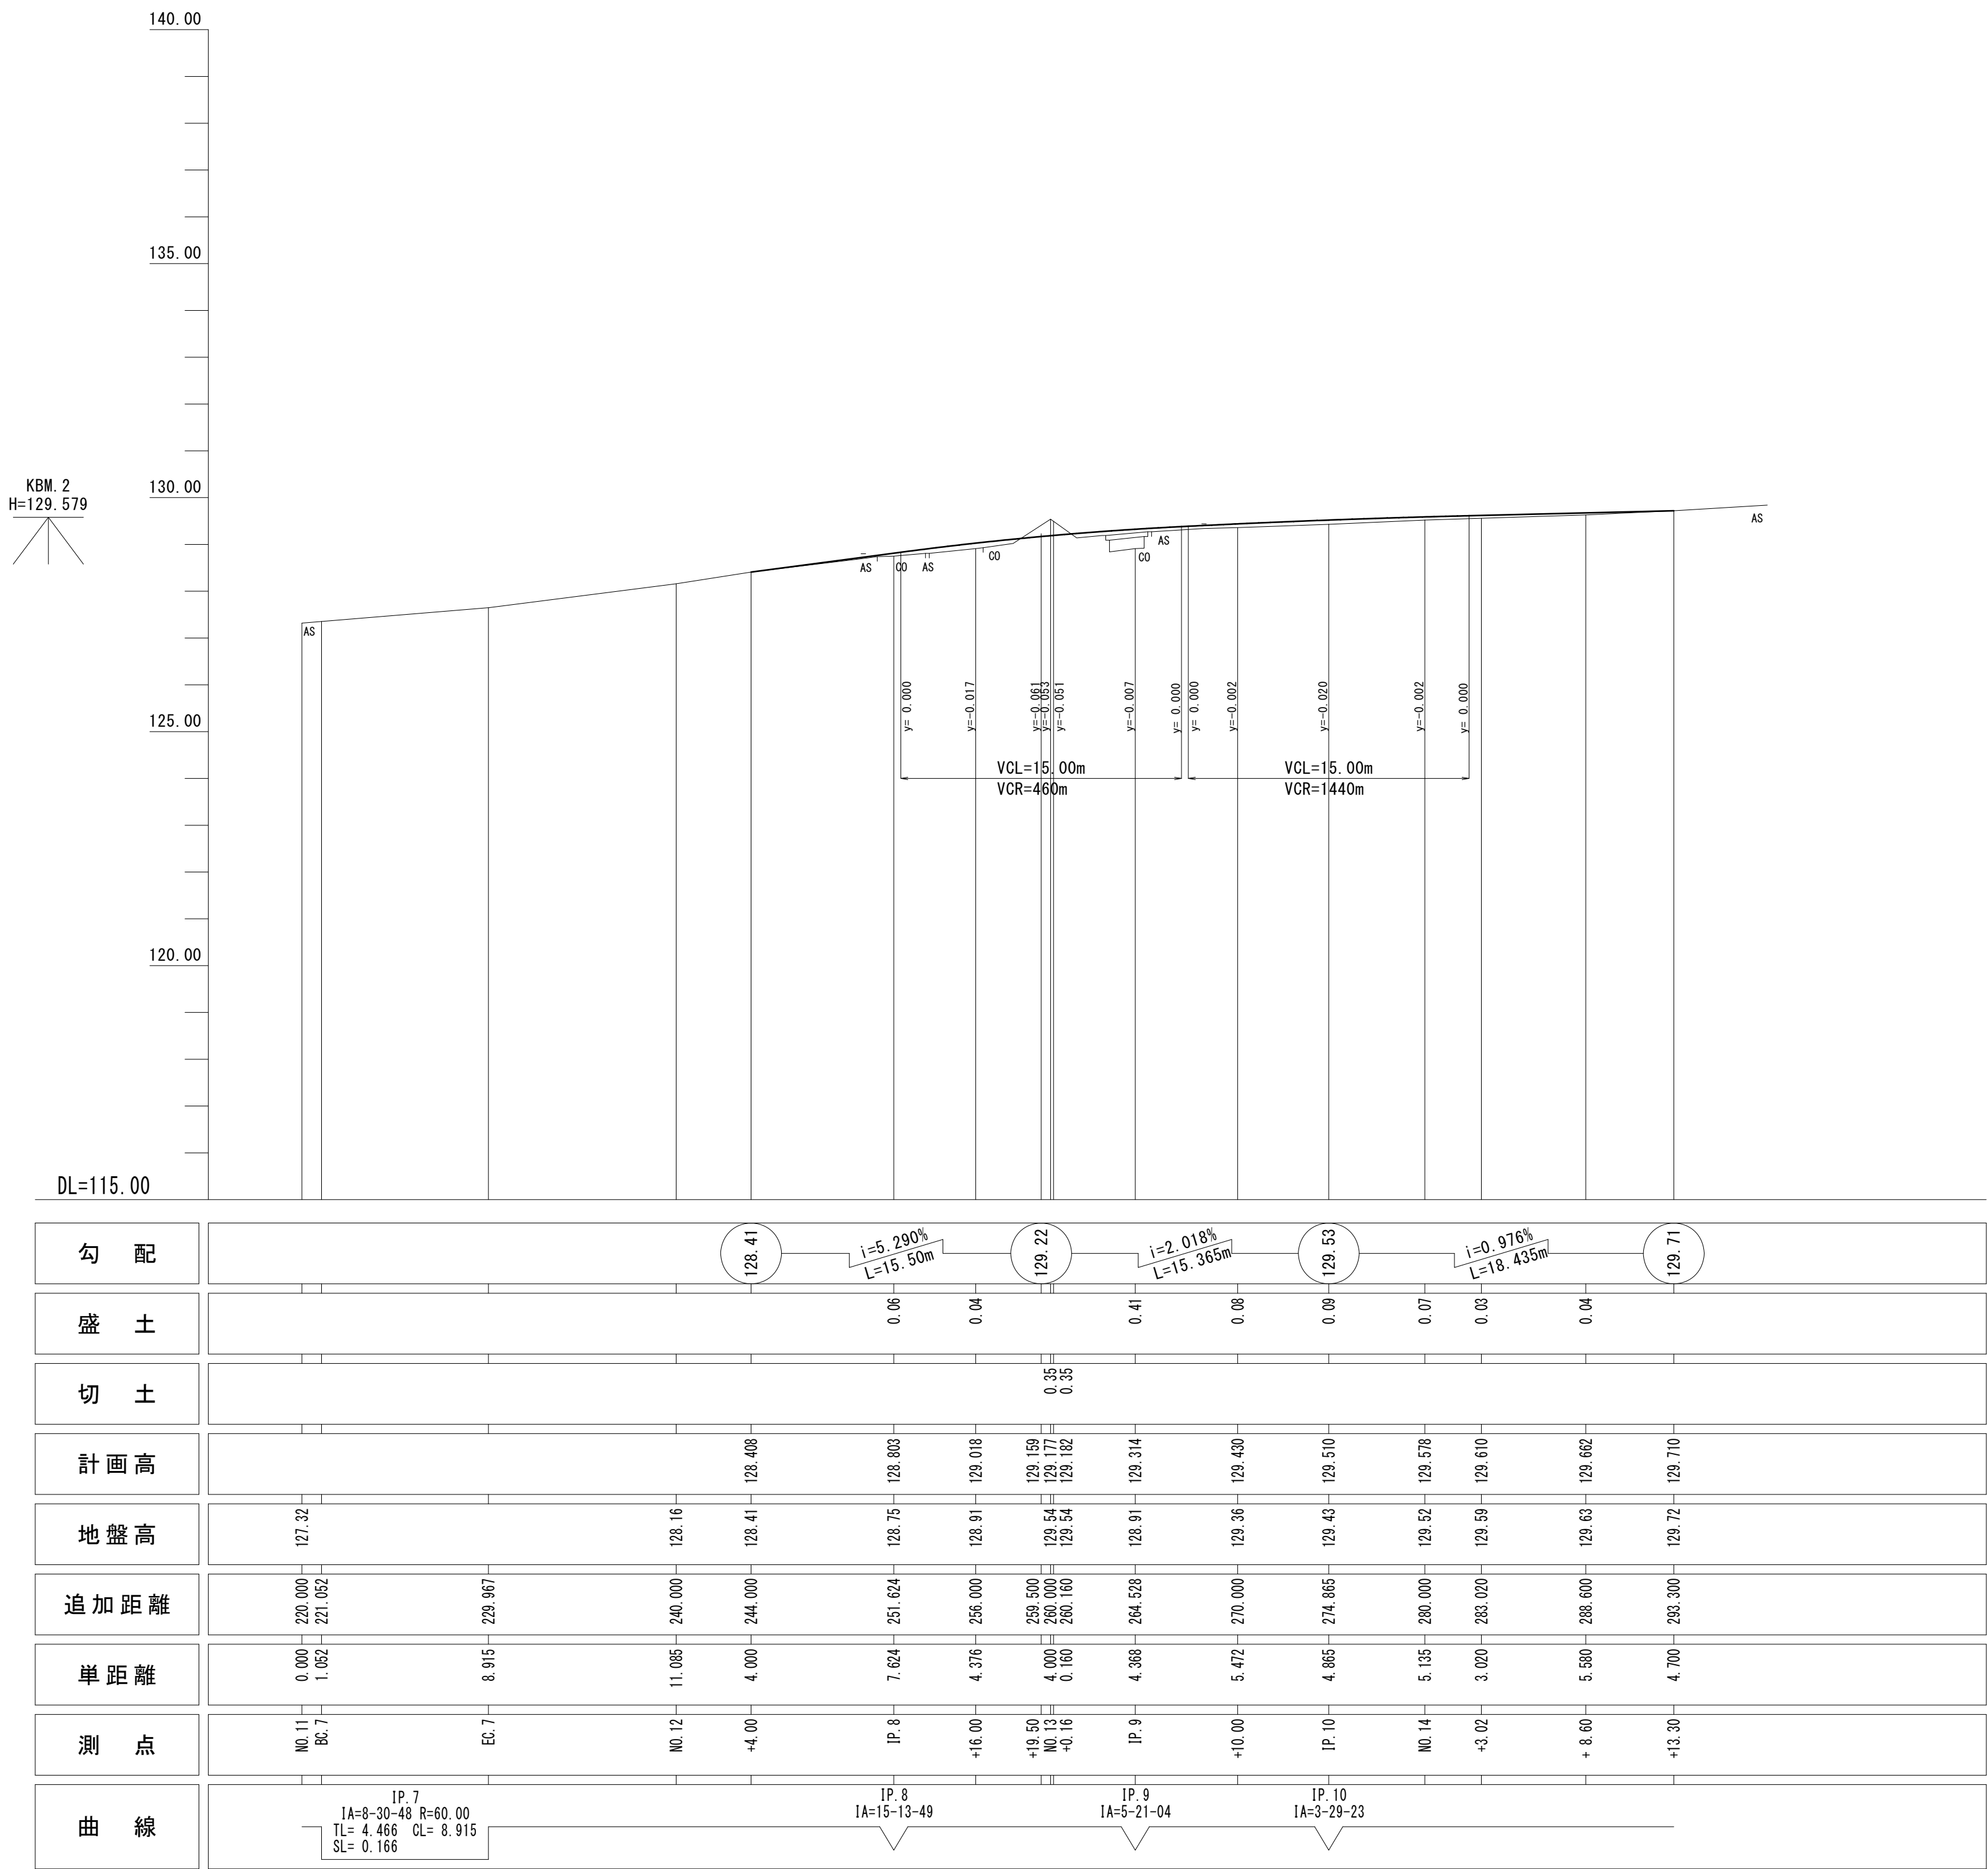

※この図面はA 1サイズを原寸とする。			
工 事 名	令和元年度建整道新第1号 谷袖線道路改良工事		
施工箇所名	津市榊原町地内		
図 面 名	縦断面図		
縮 尺	図示	図面番号	2/12
事 業 所 名	津市建設部建設整備課		


標準断面図

S=1:50

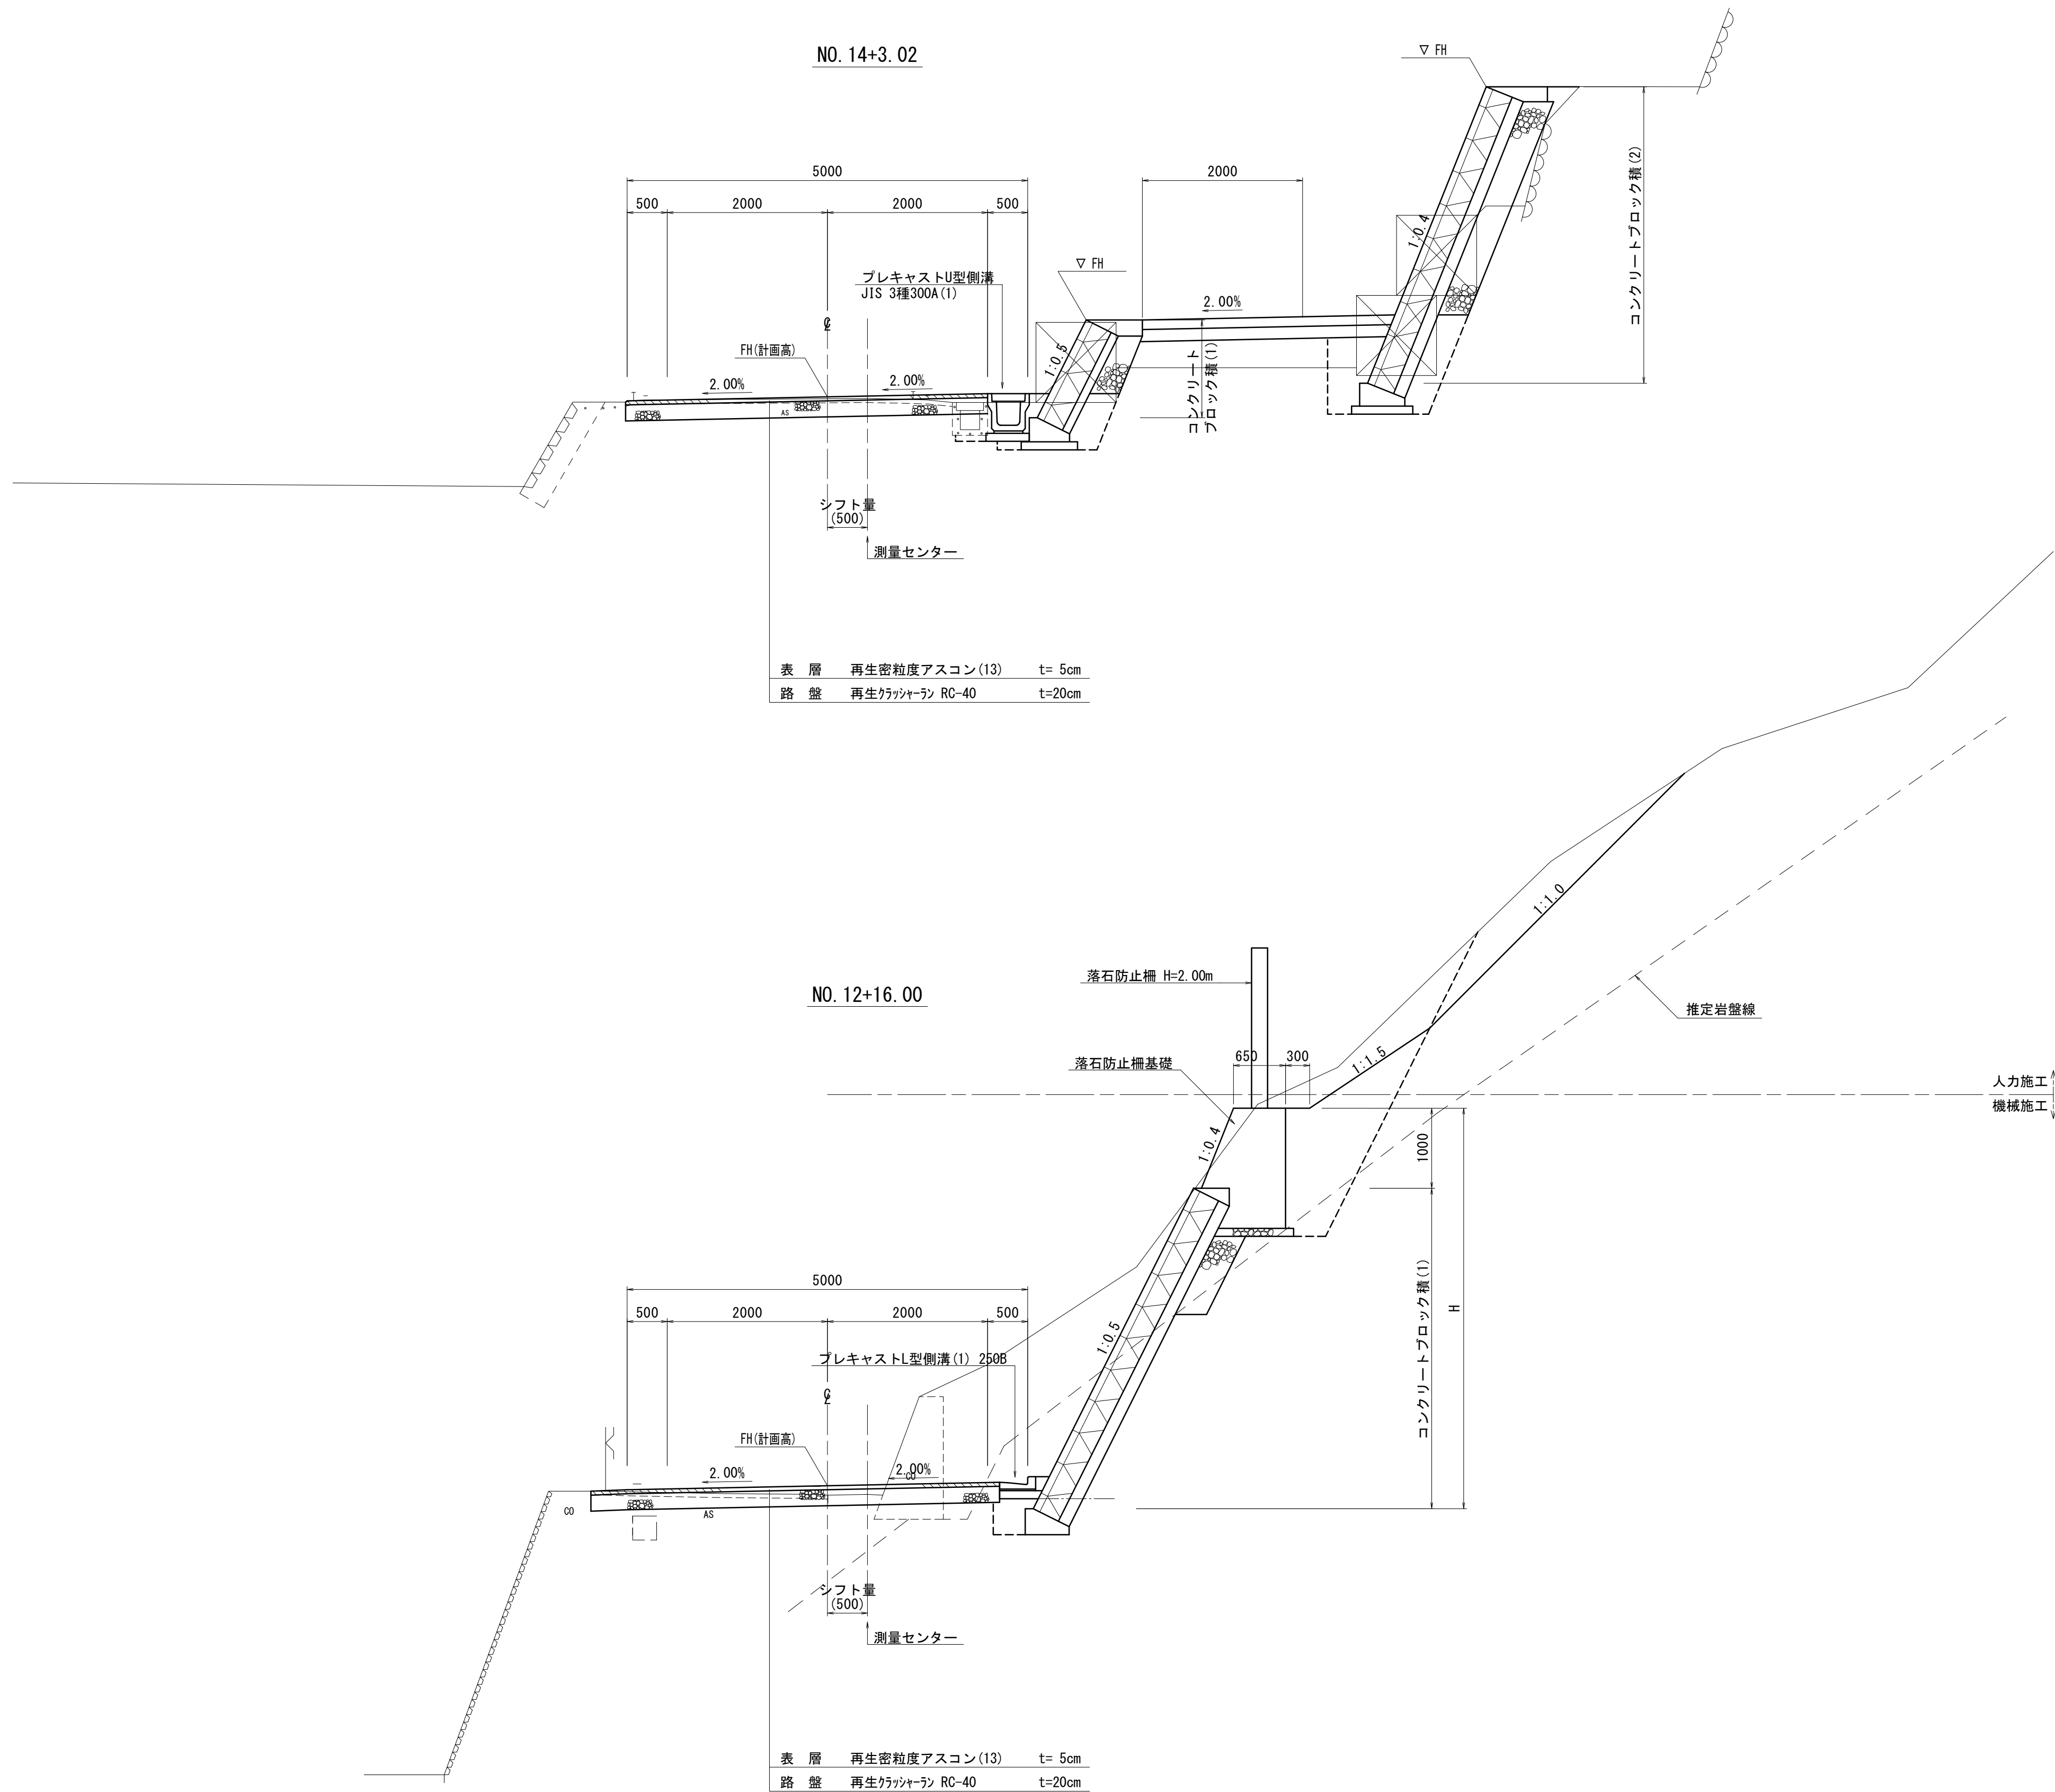


舗装断面図

車道舗装
(アスファルト舗装)

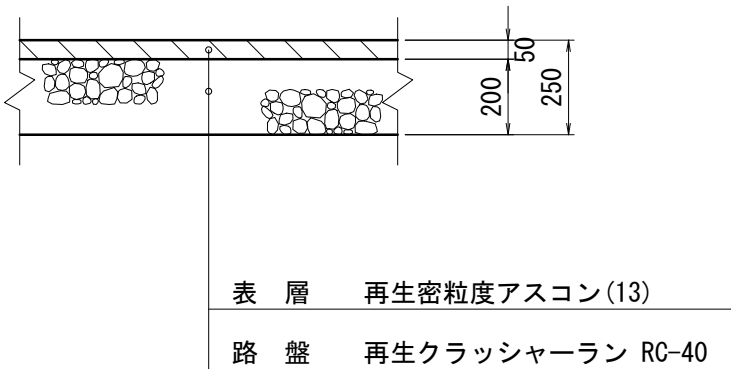





進入路

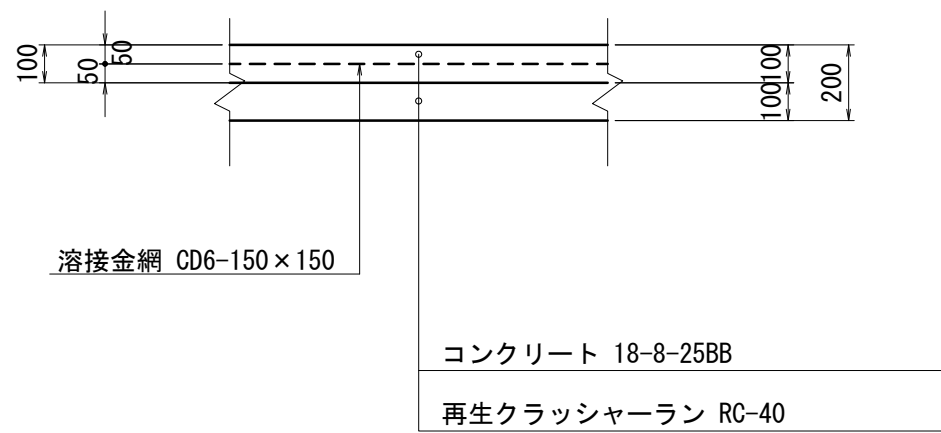

※この図面はA1サイズを原寸とする。			
工 事 名	令和元年度建整道新第1号 谷柵線道路改良工事		
施工箇所名	津市榊原町地内		
図 面 名	標準断面図		
縮 尺	図示	図面番号	3/12
事 業 所 名	津市建設部建設整備課		

横断図(1)

S=1:100

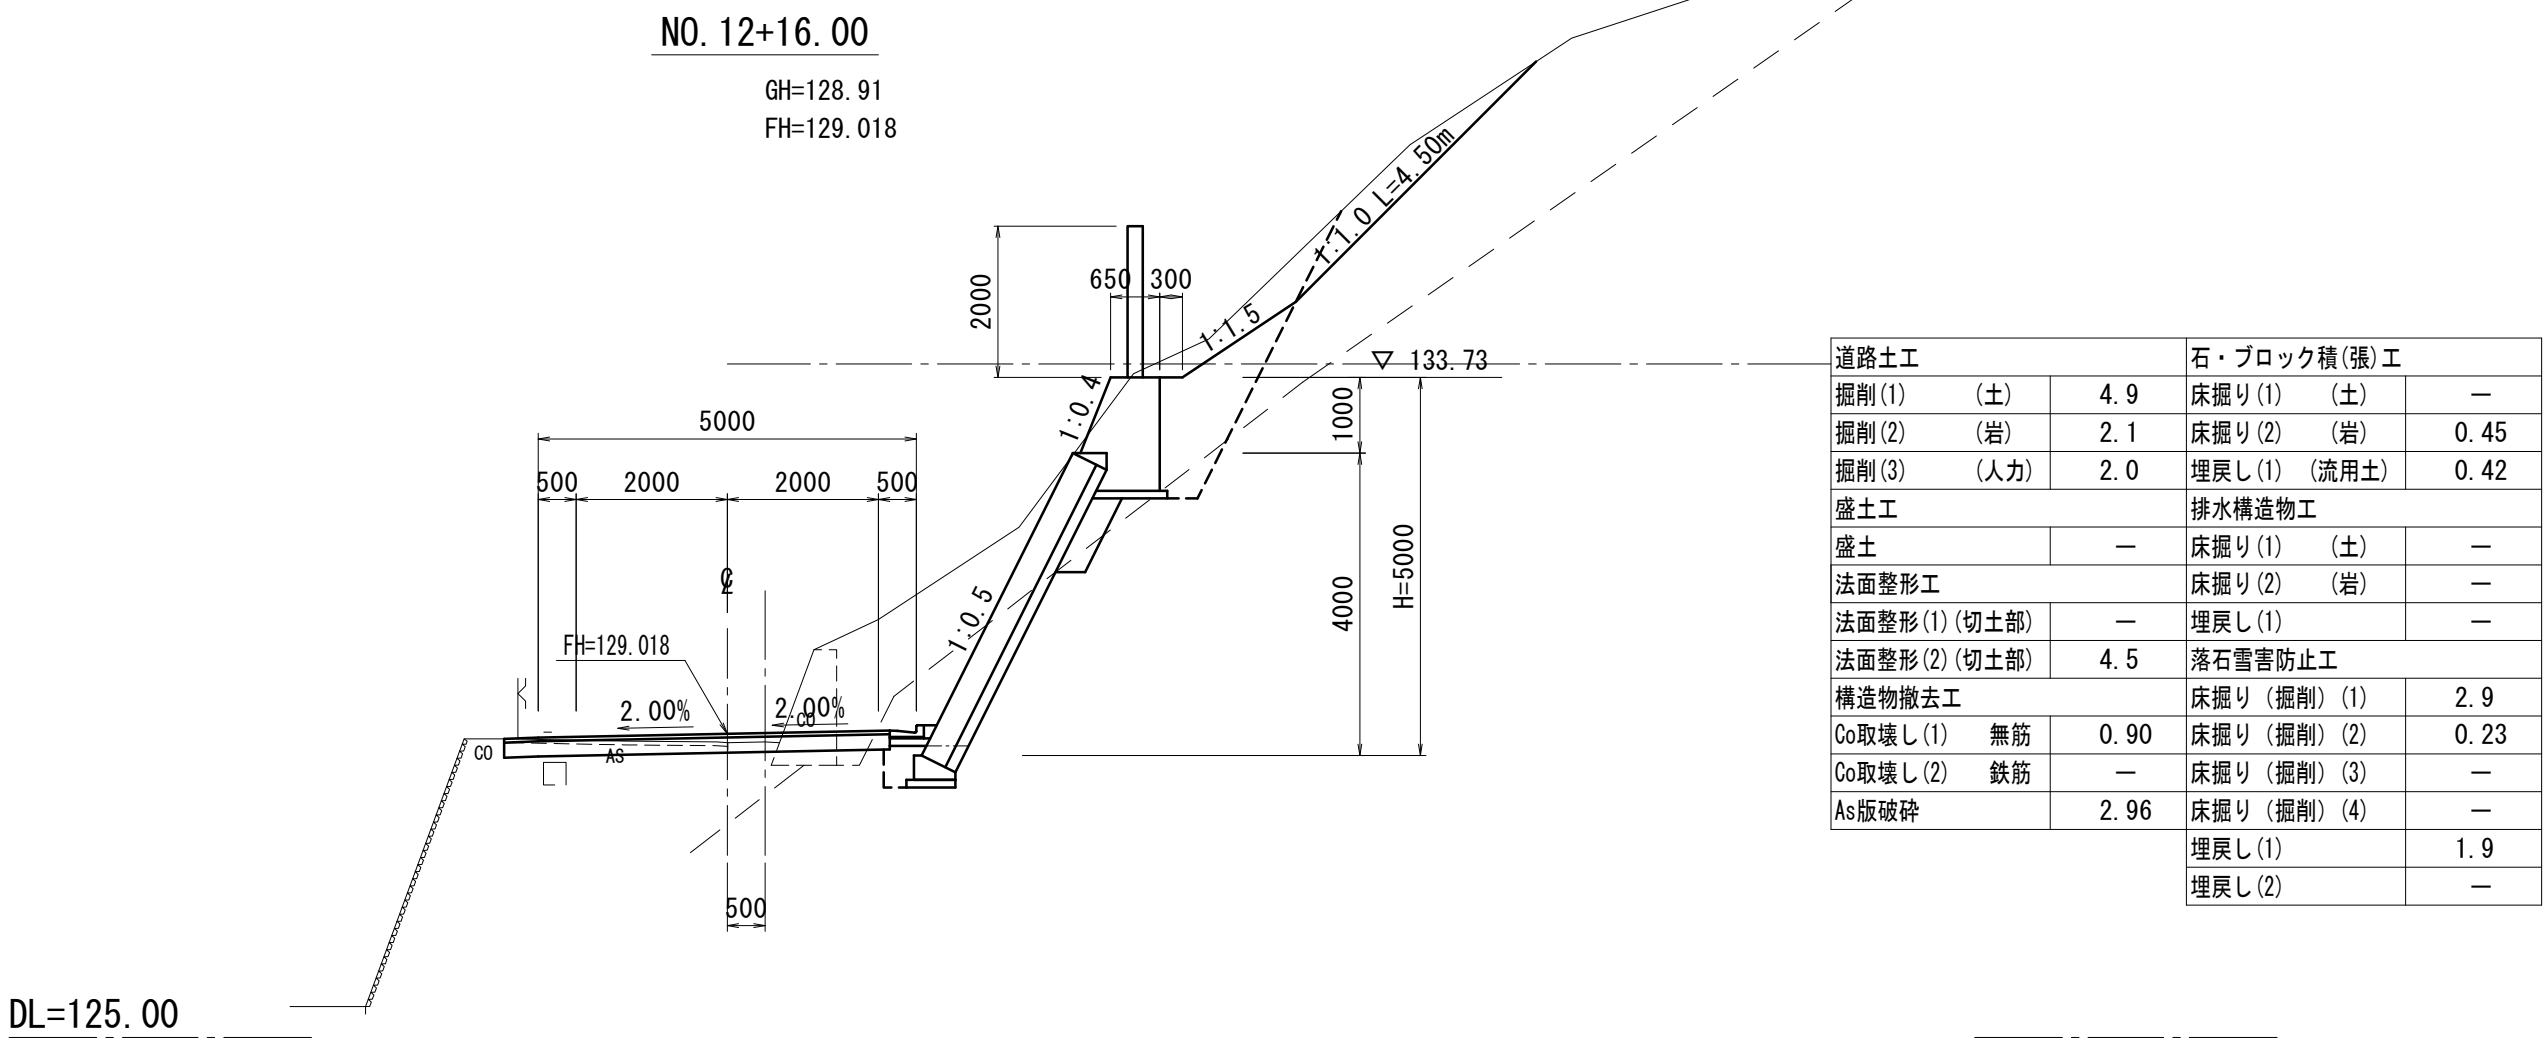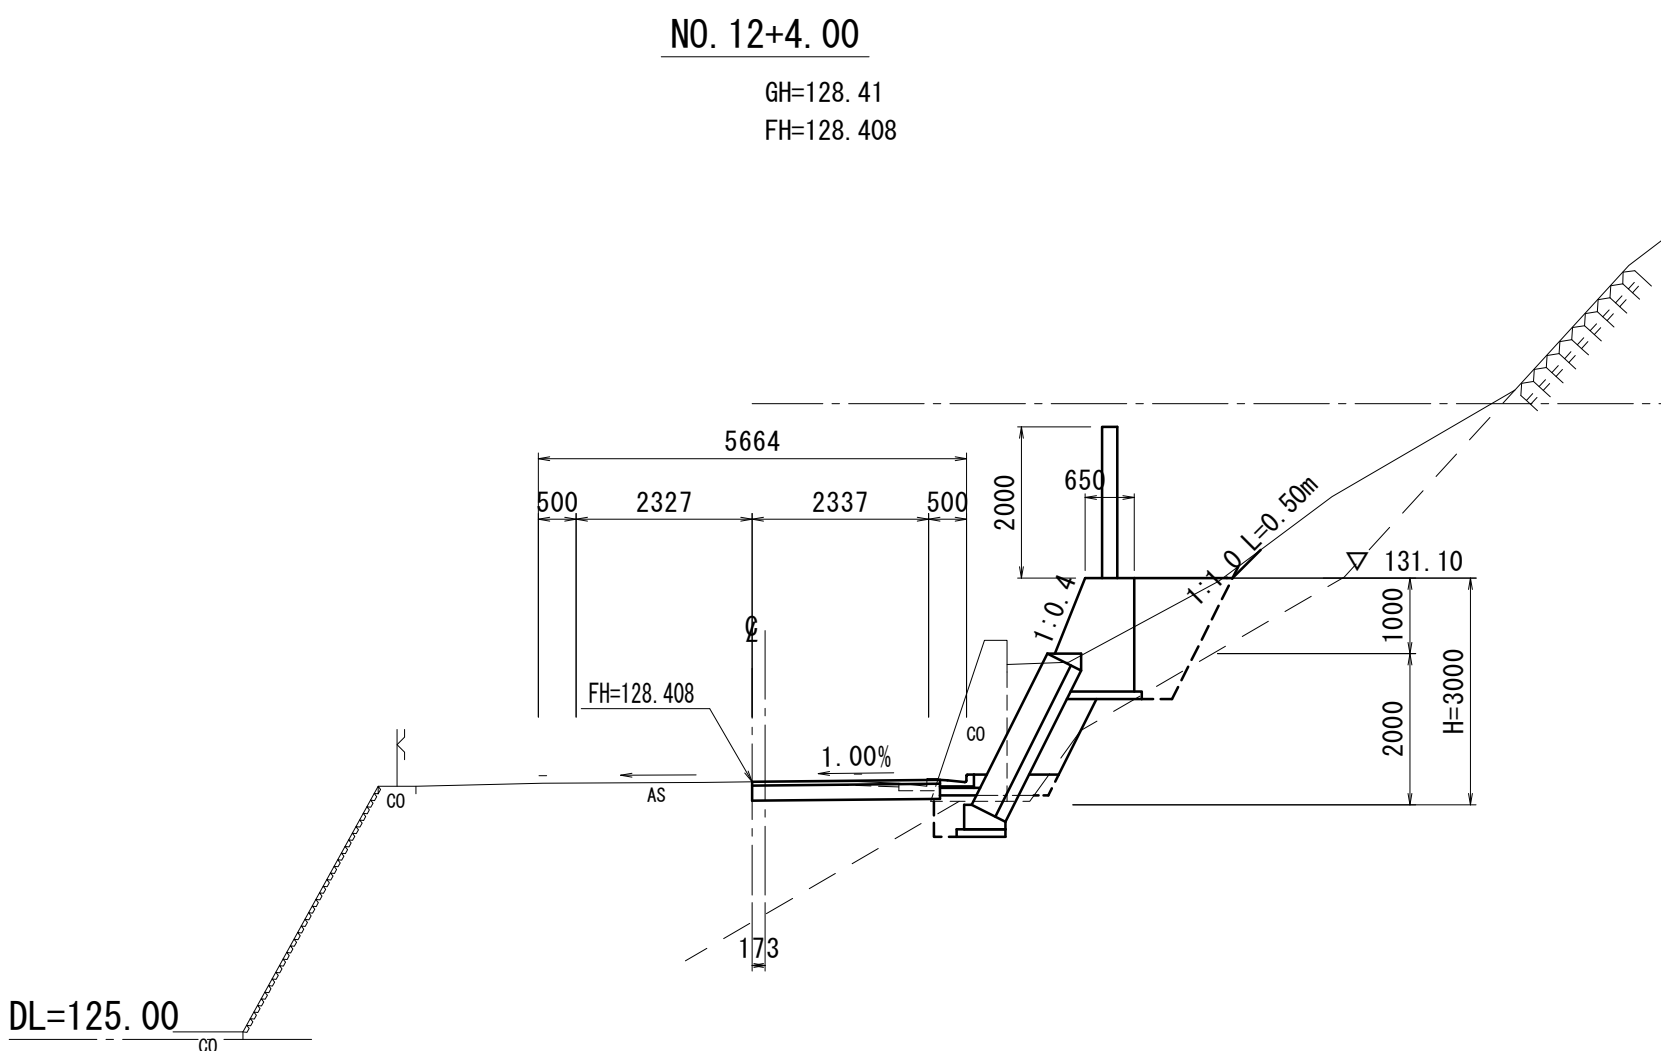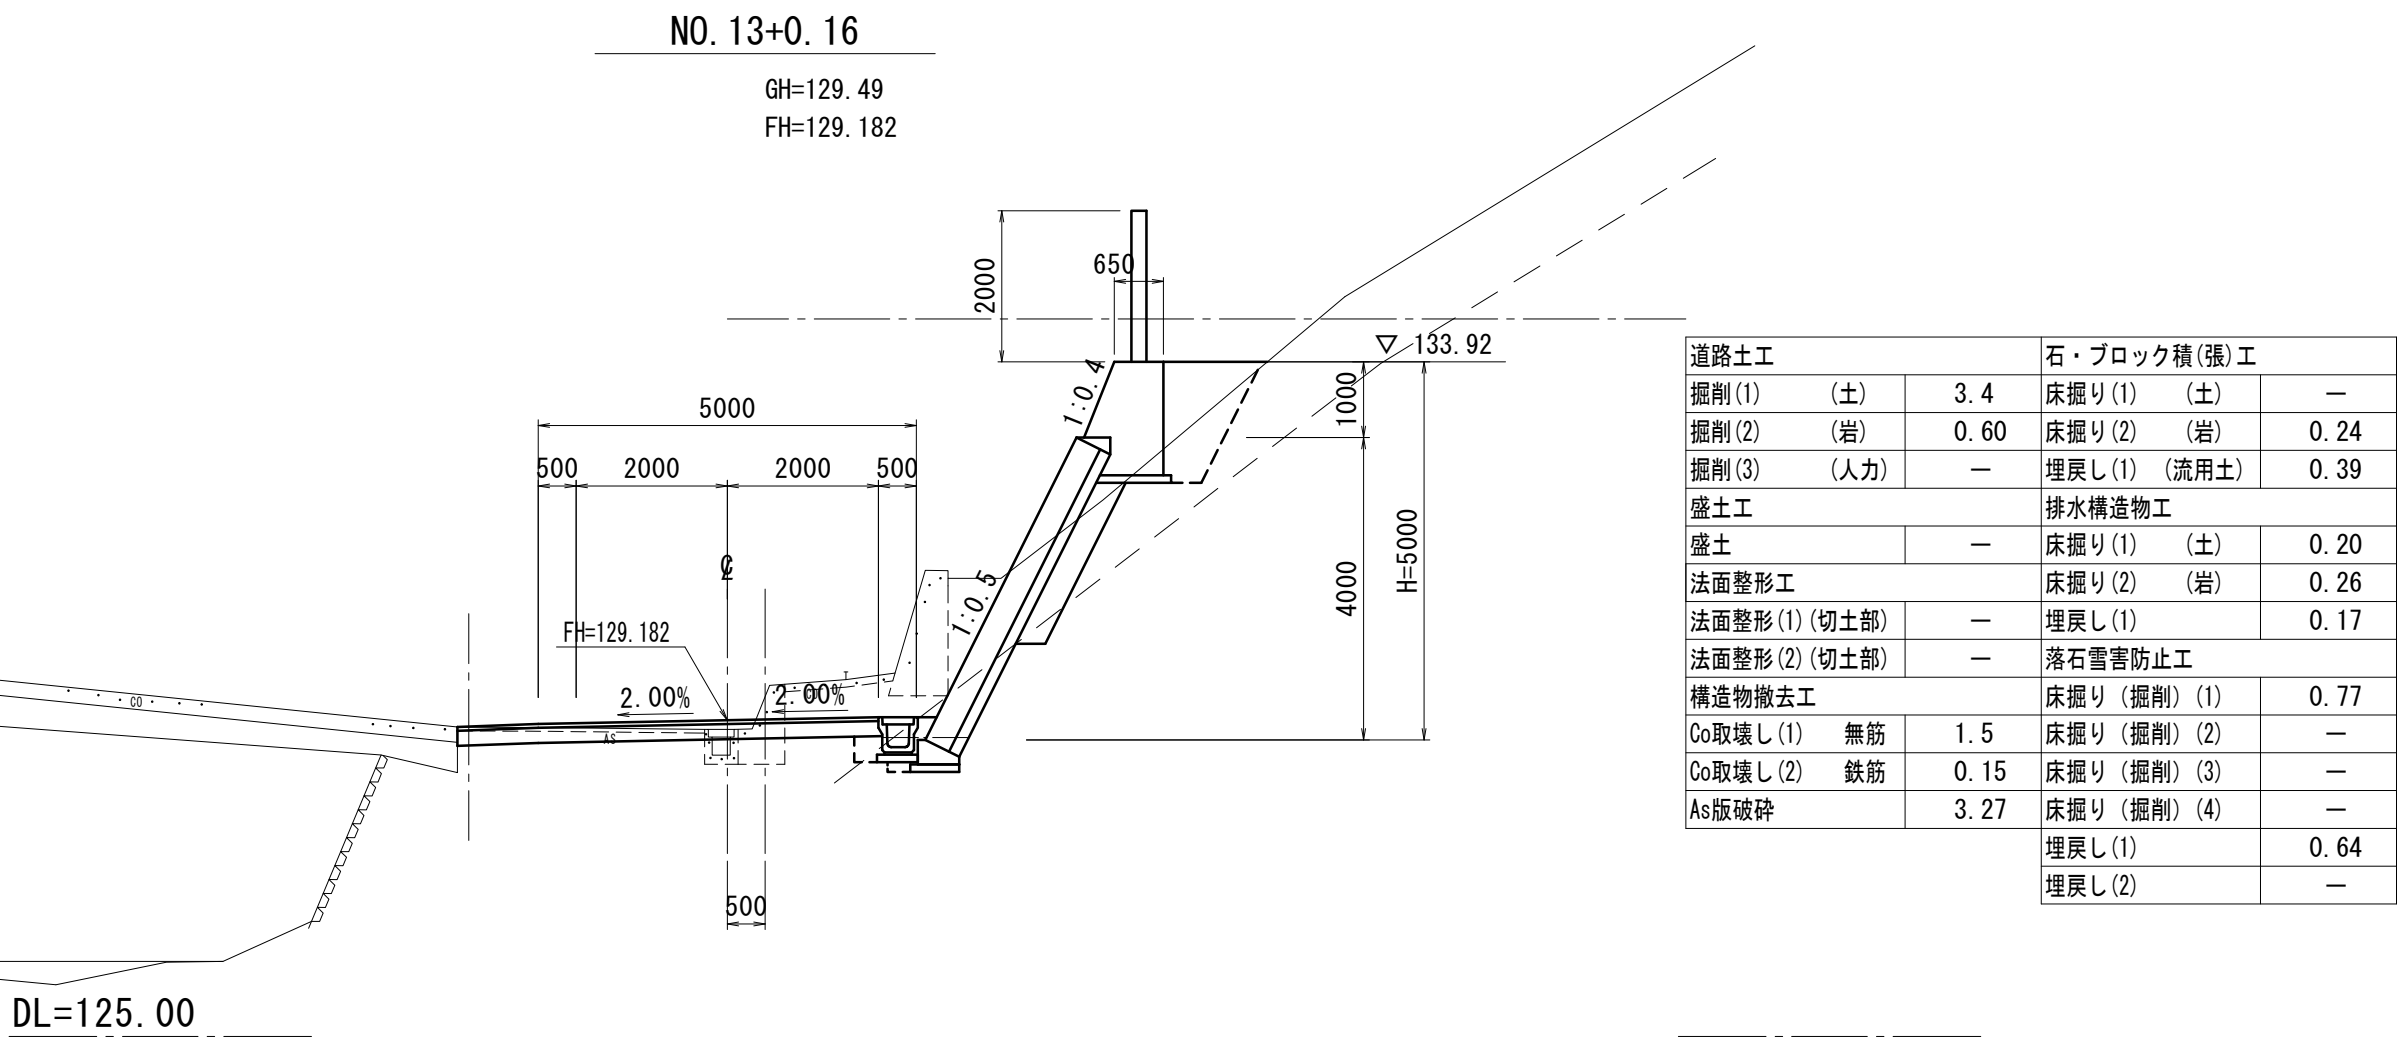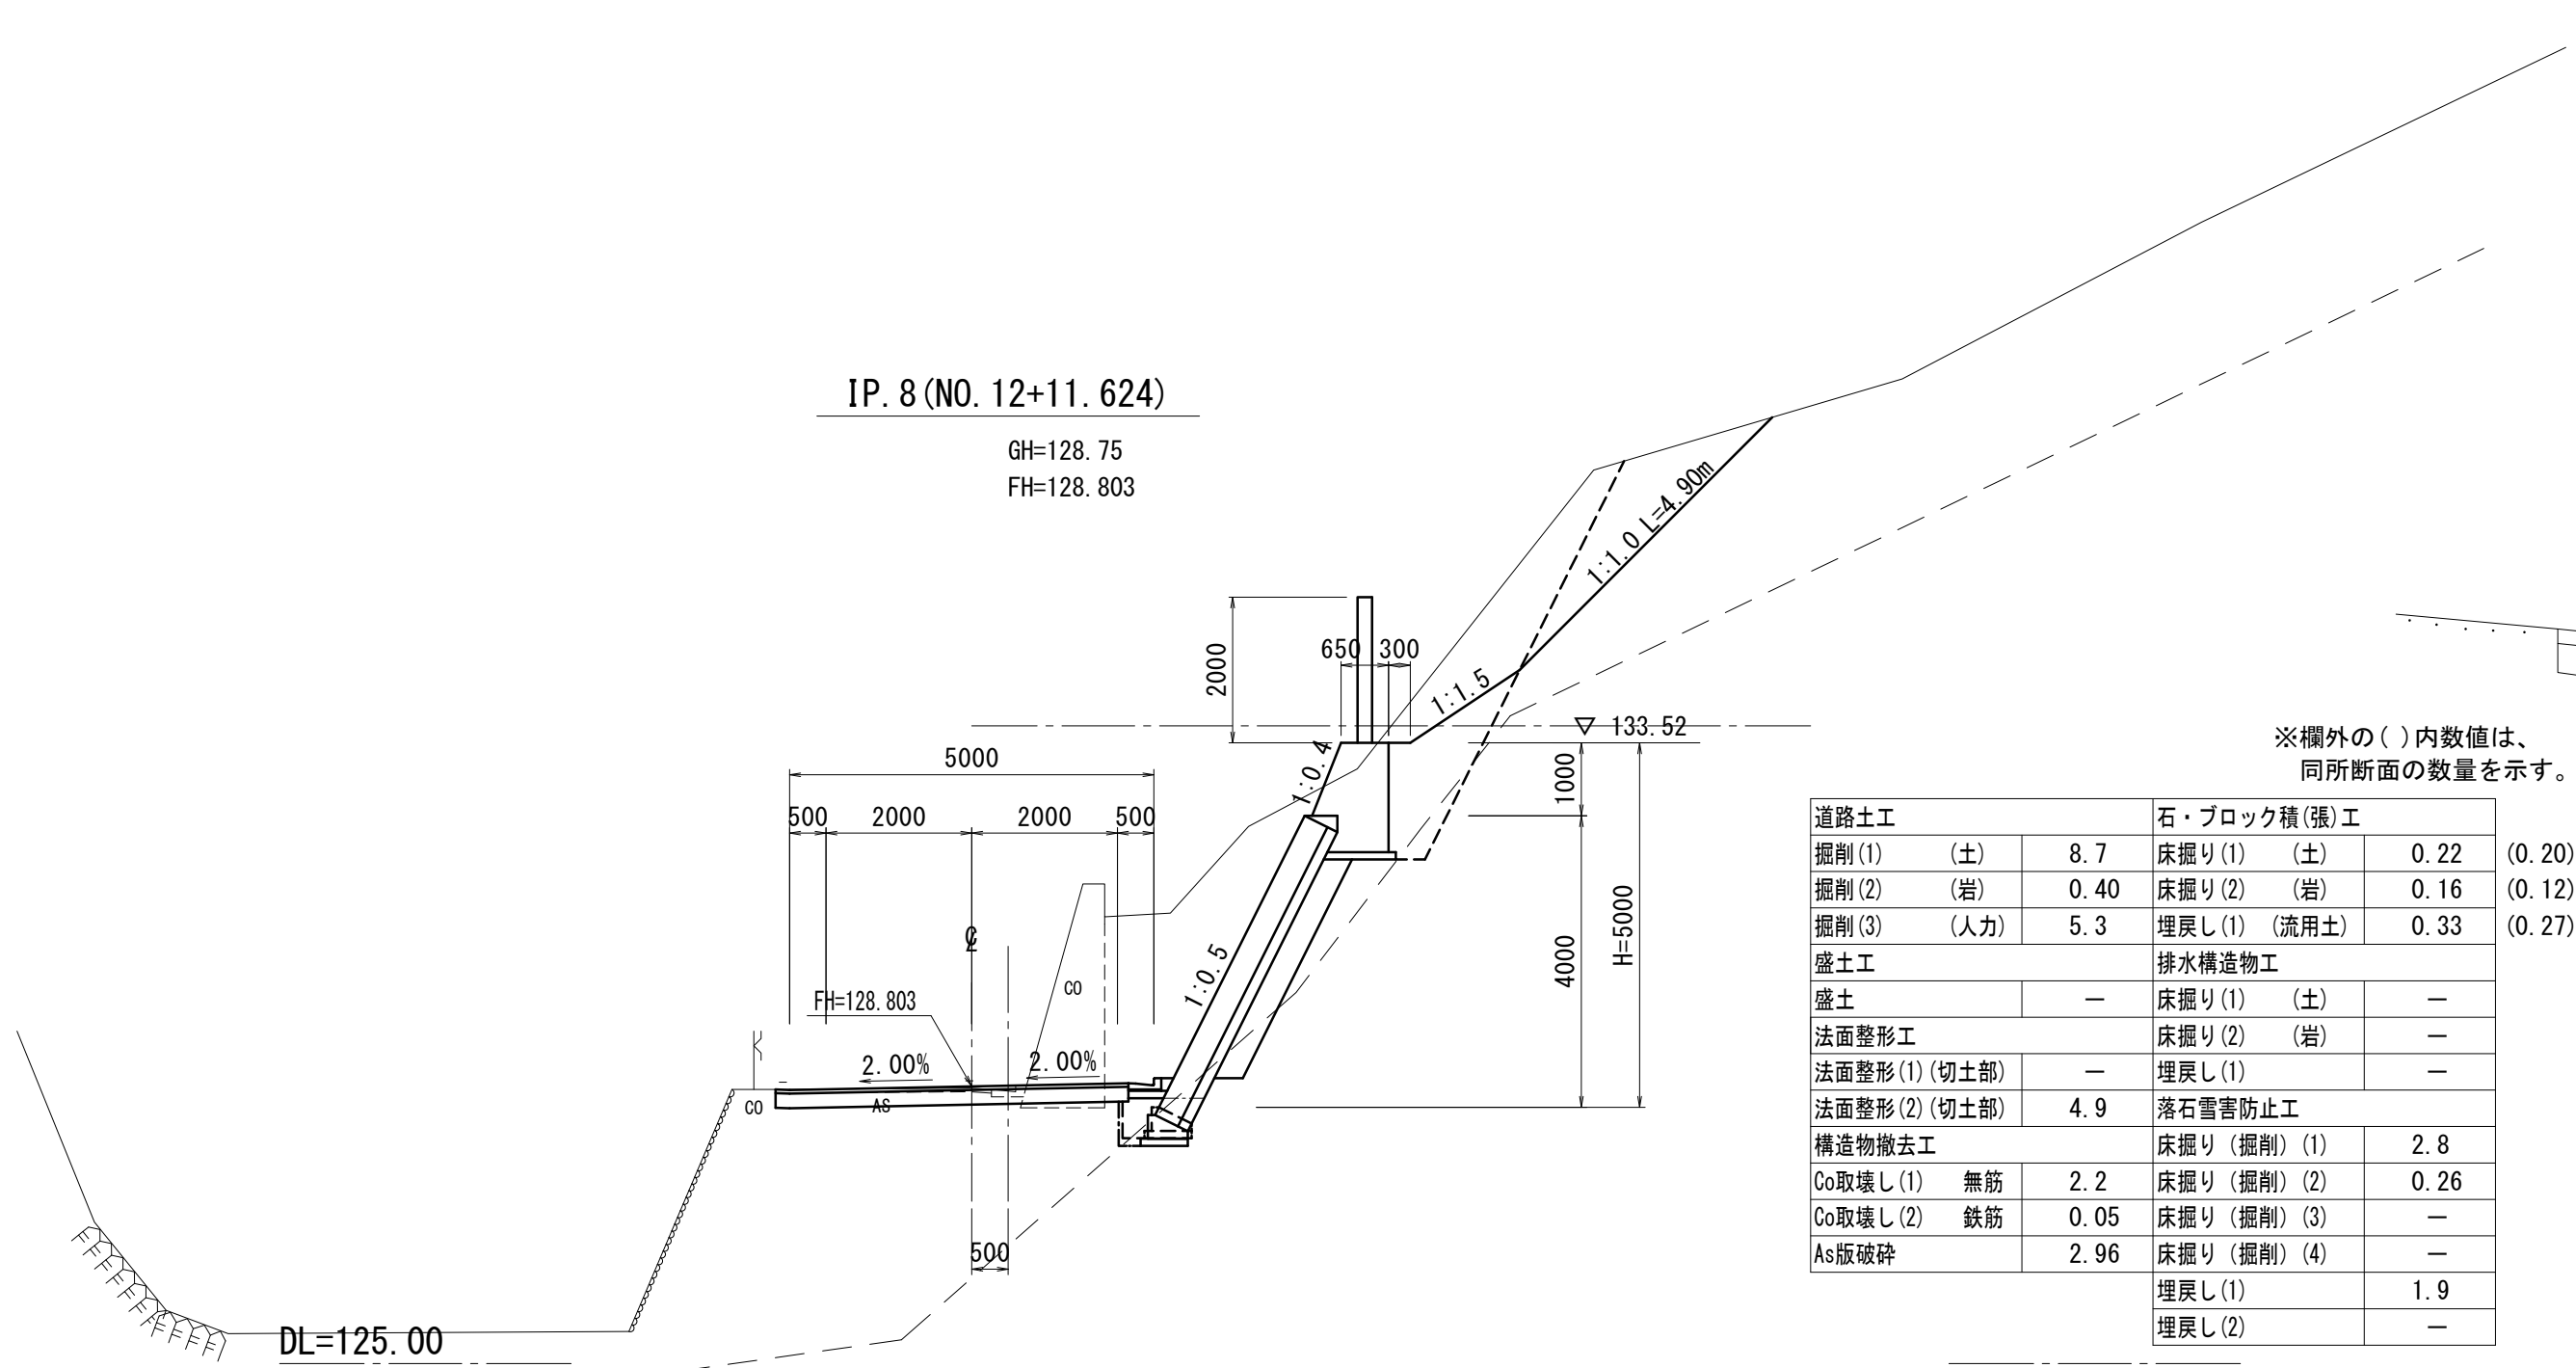

凡例







露岩

崩土

※この図面はA 1サイズを原寸とする。			
工 事 名	令和元年度建設道新第1号 谷杣線道路改良工事		
施工箇所名	津市榊原町地内		
図 面 名	横断図(1)		
縮 尺	1 : 100	図面番号	4/12
事 業 所 名	津市建設部建設整備課		

横断図(2)

S=1:100

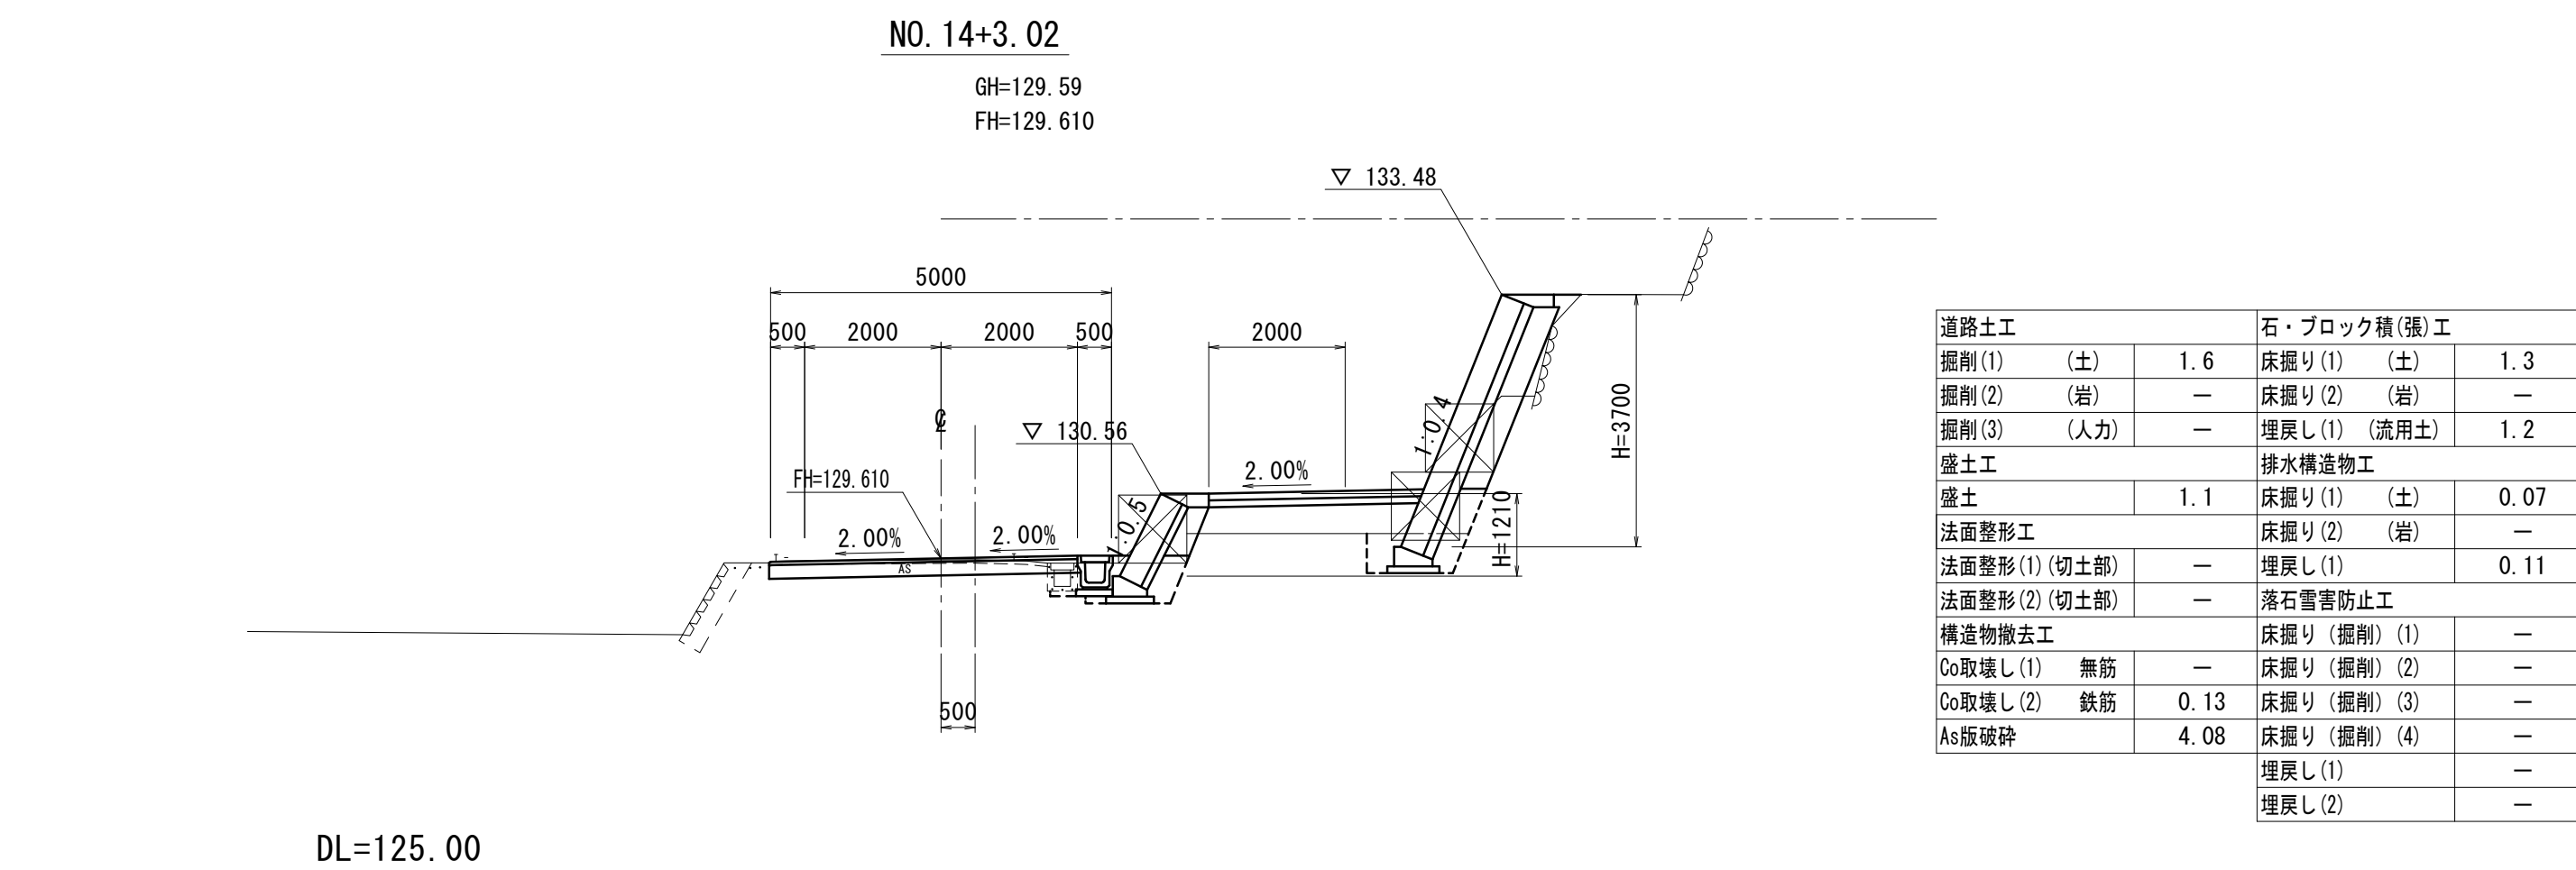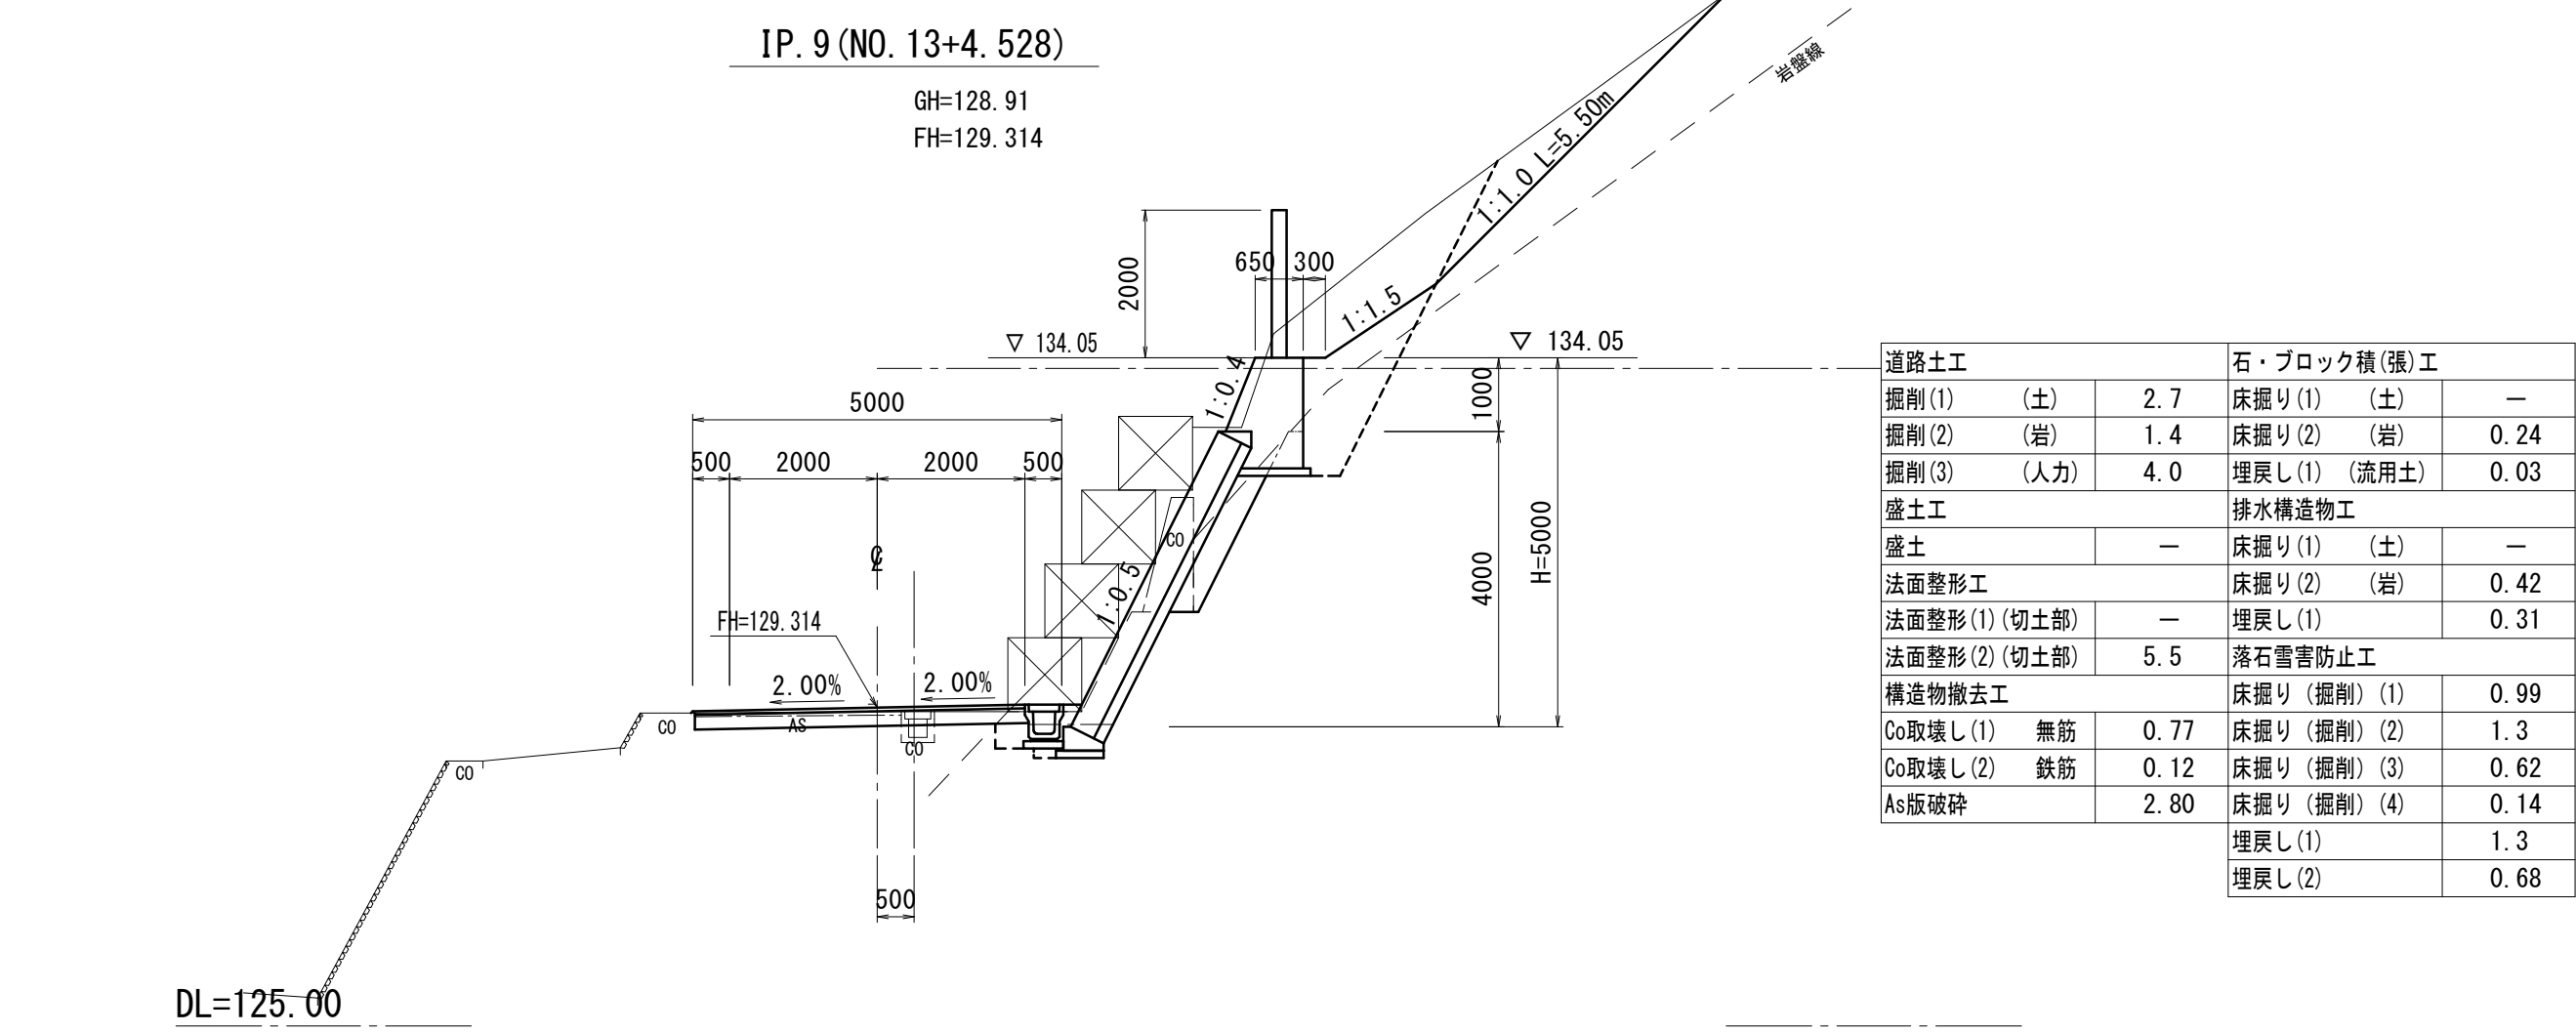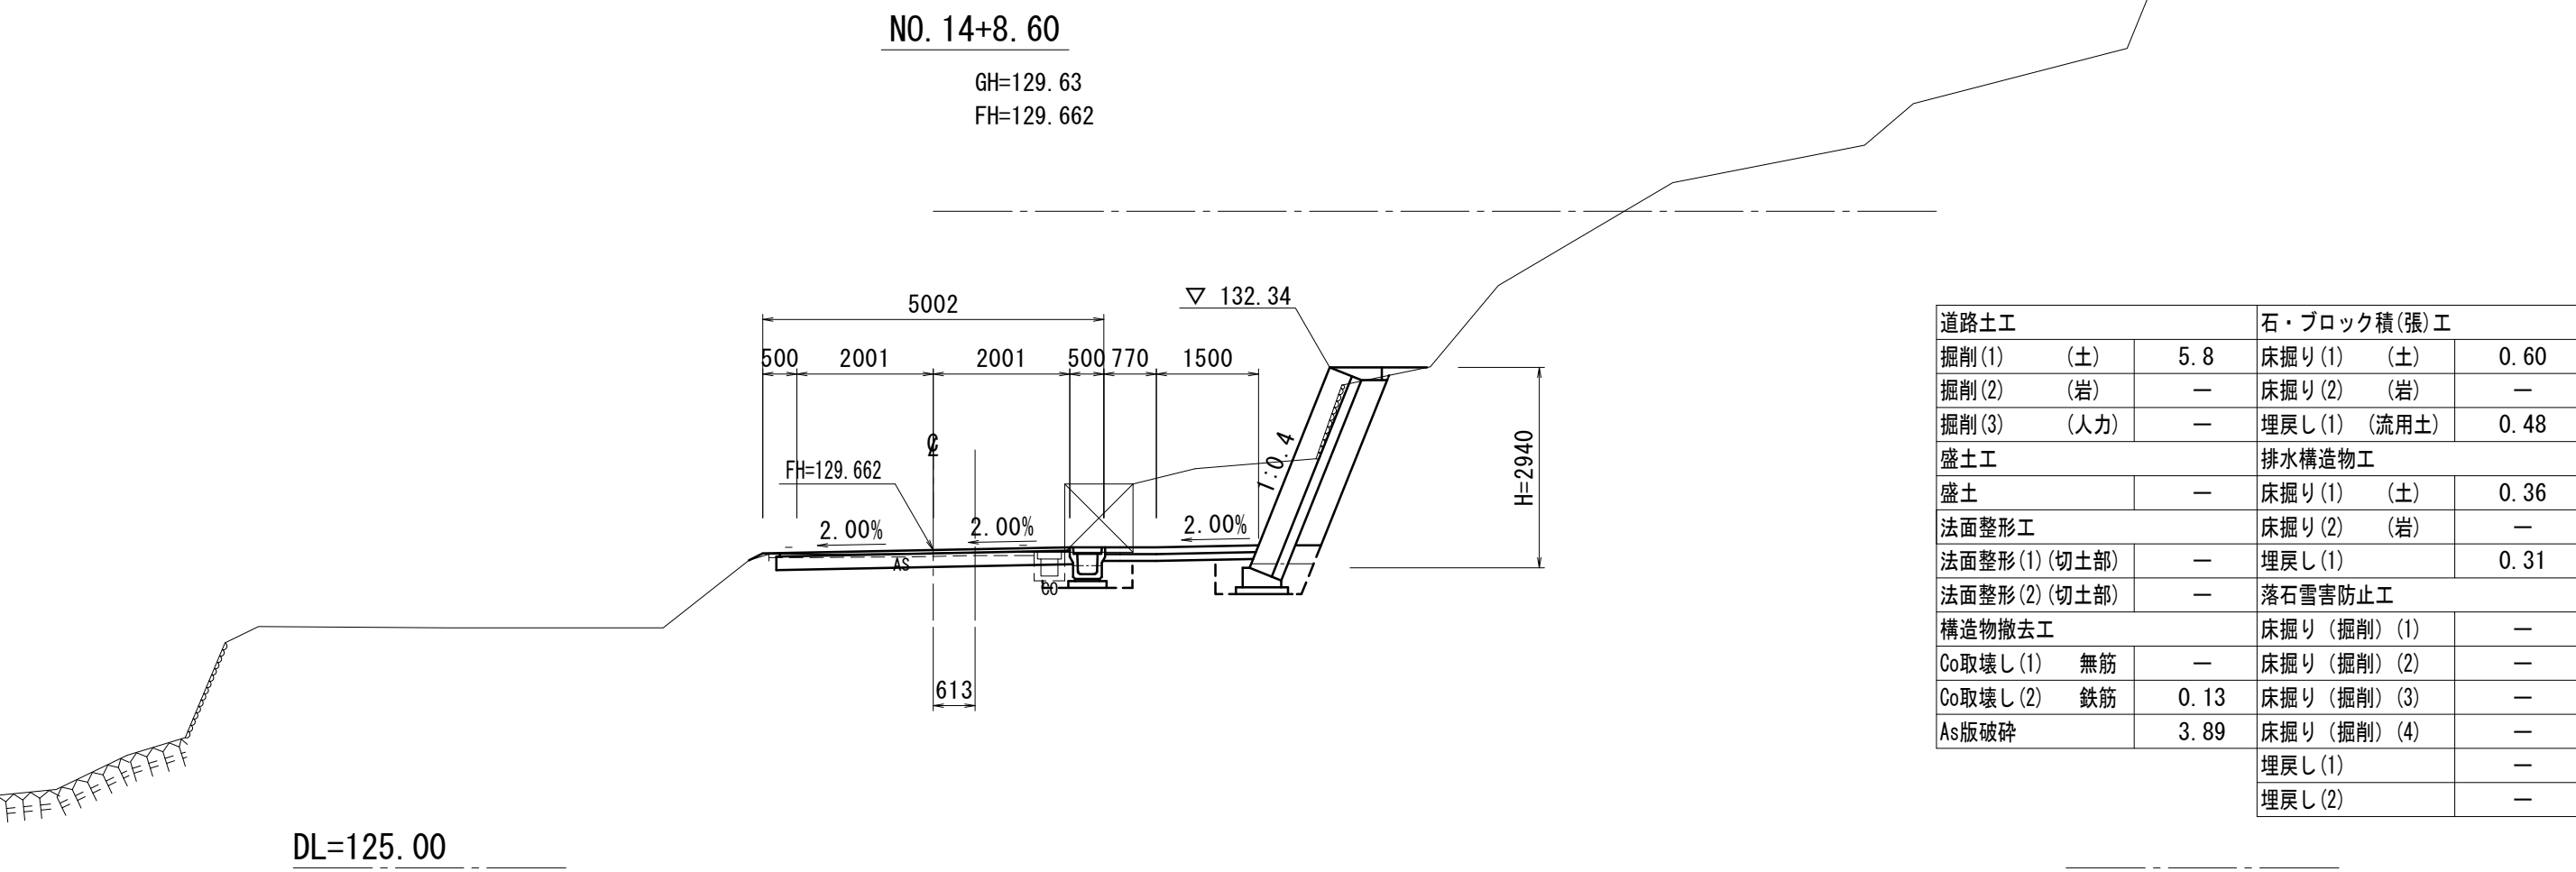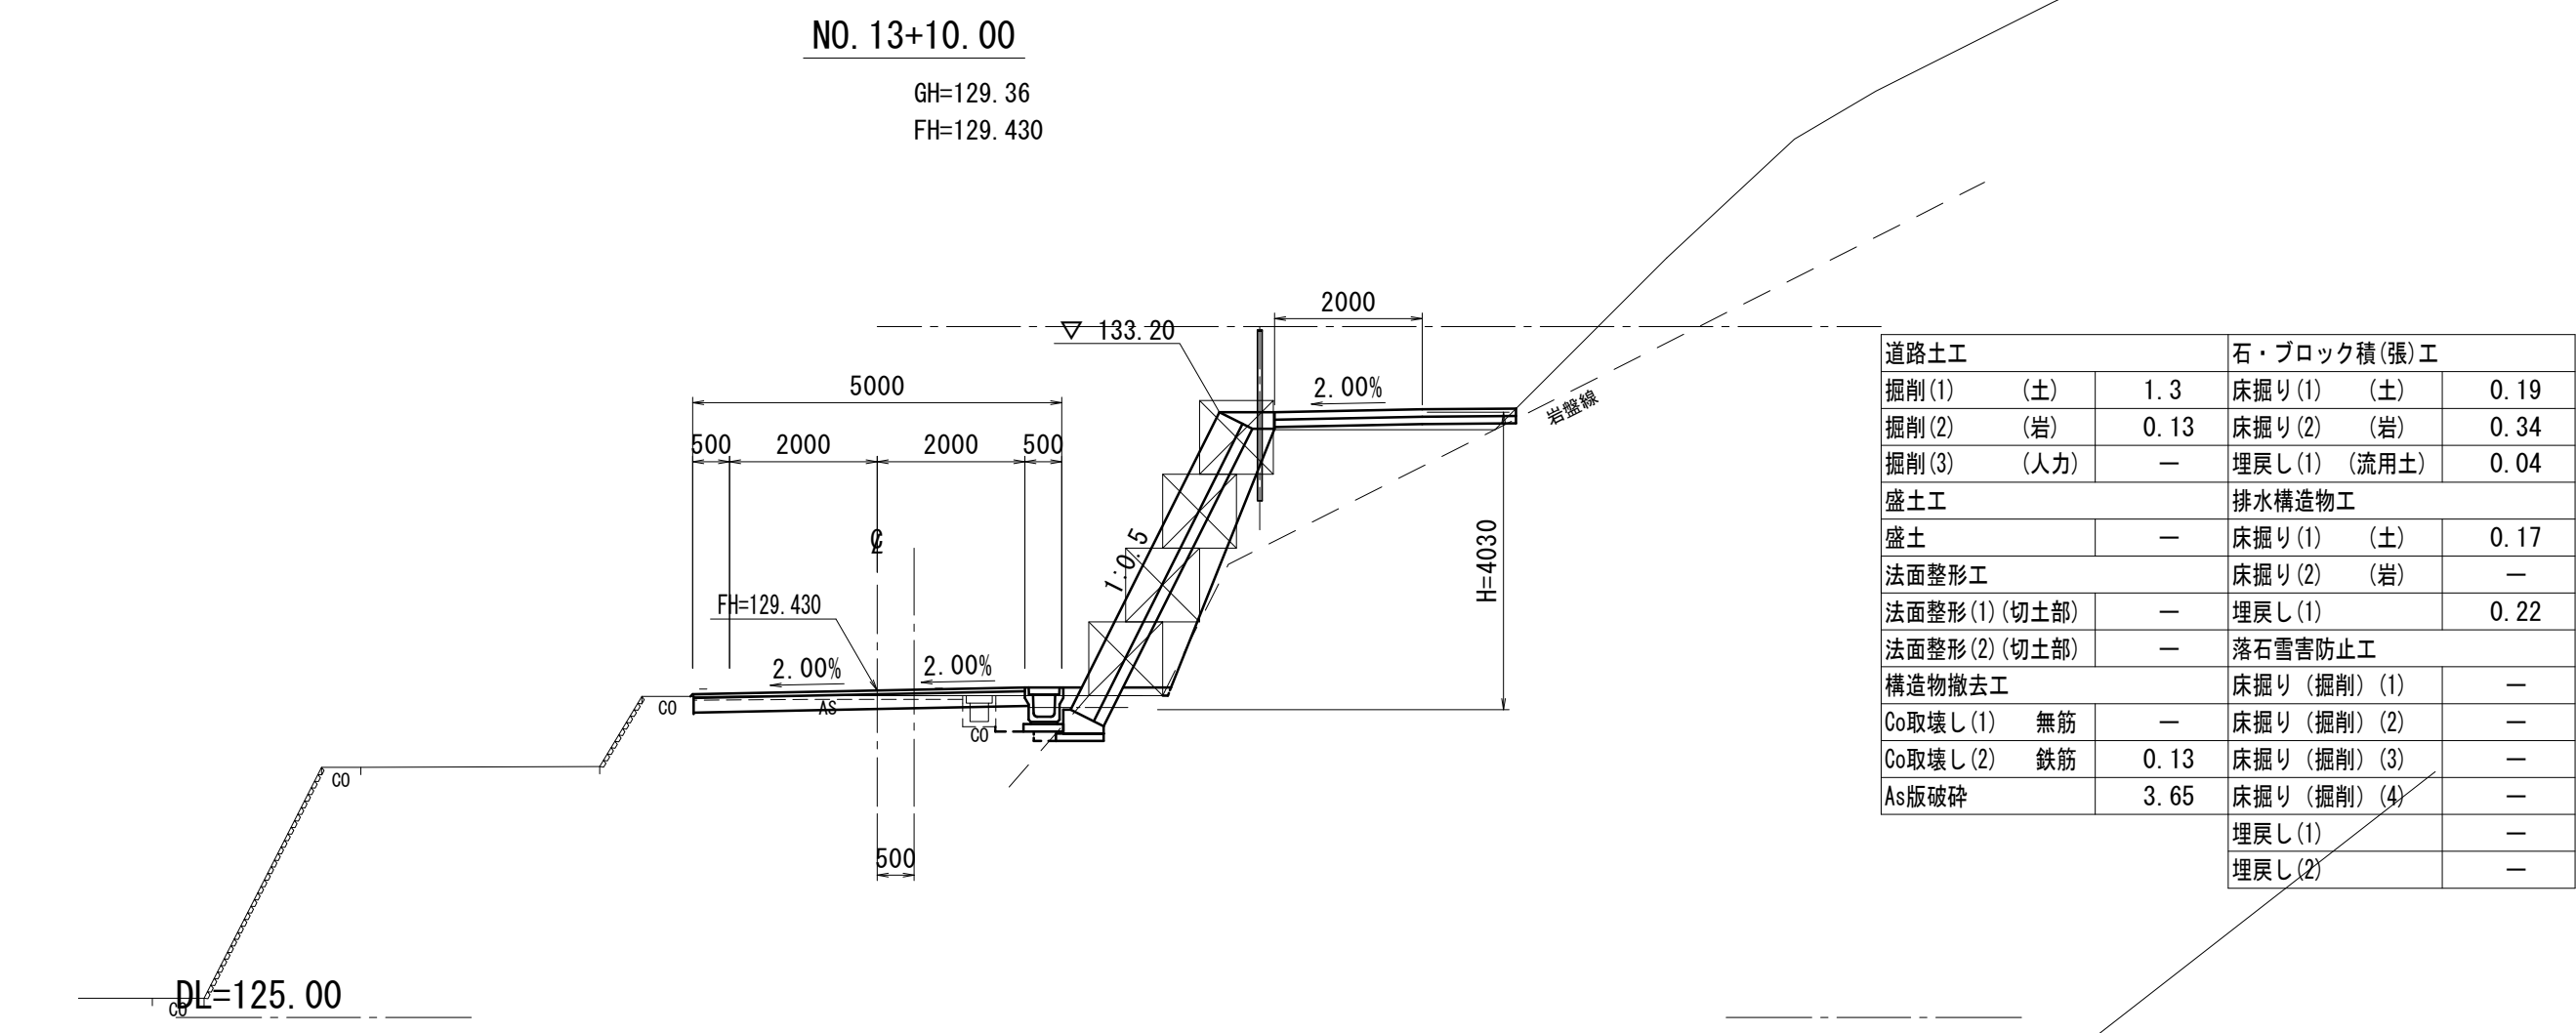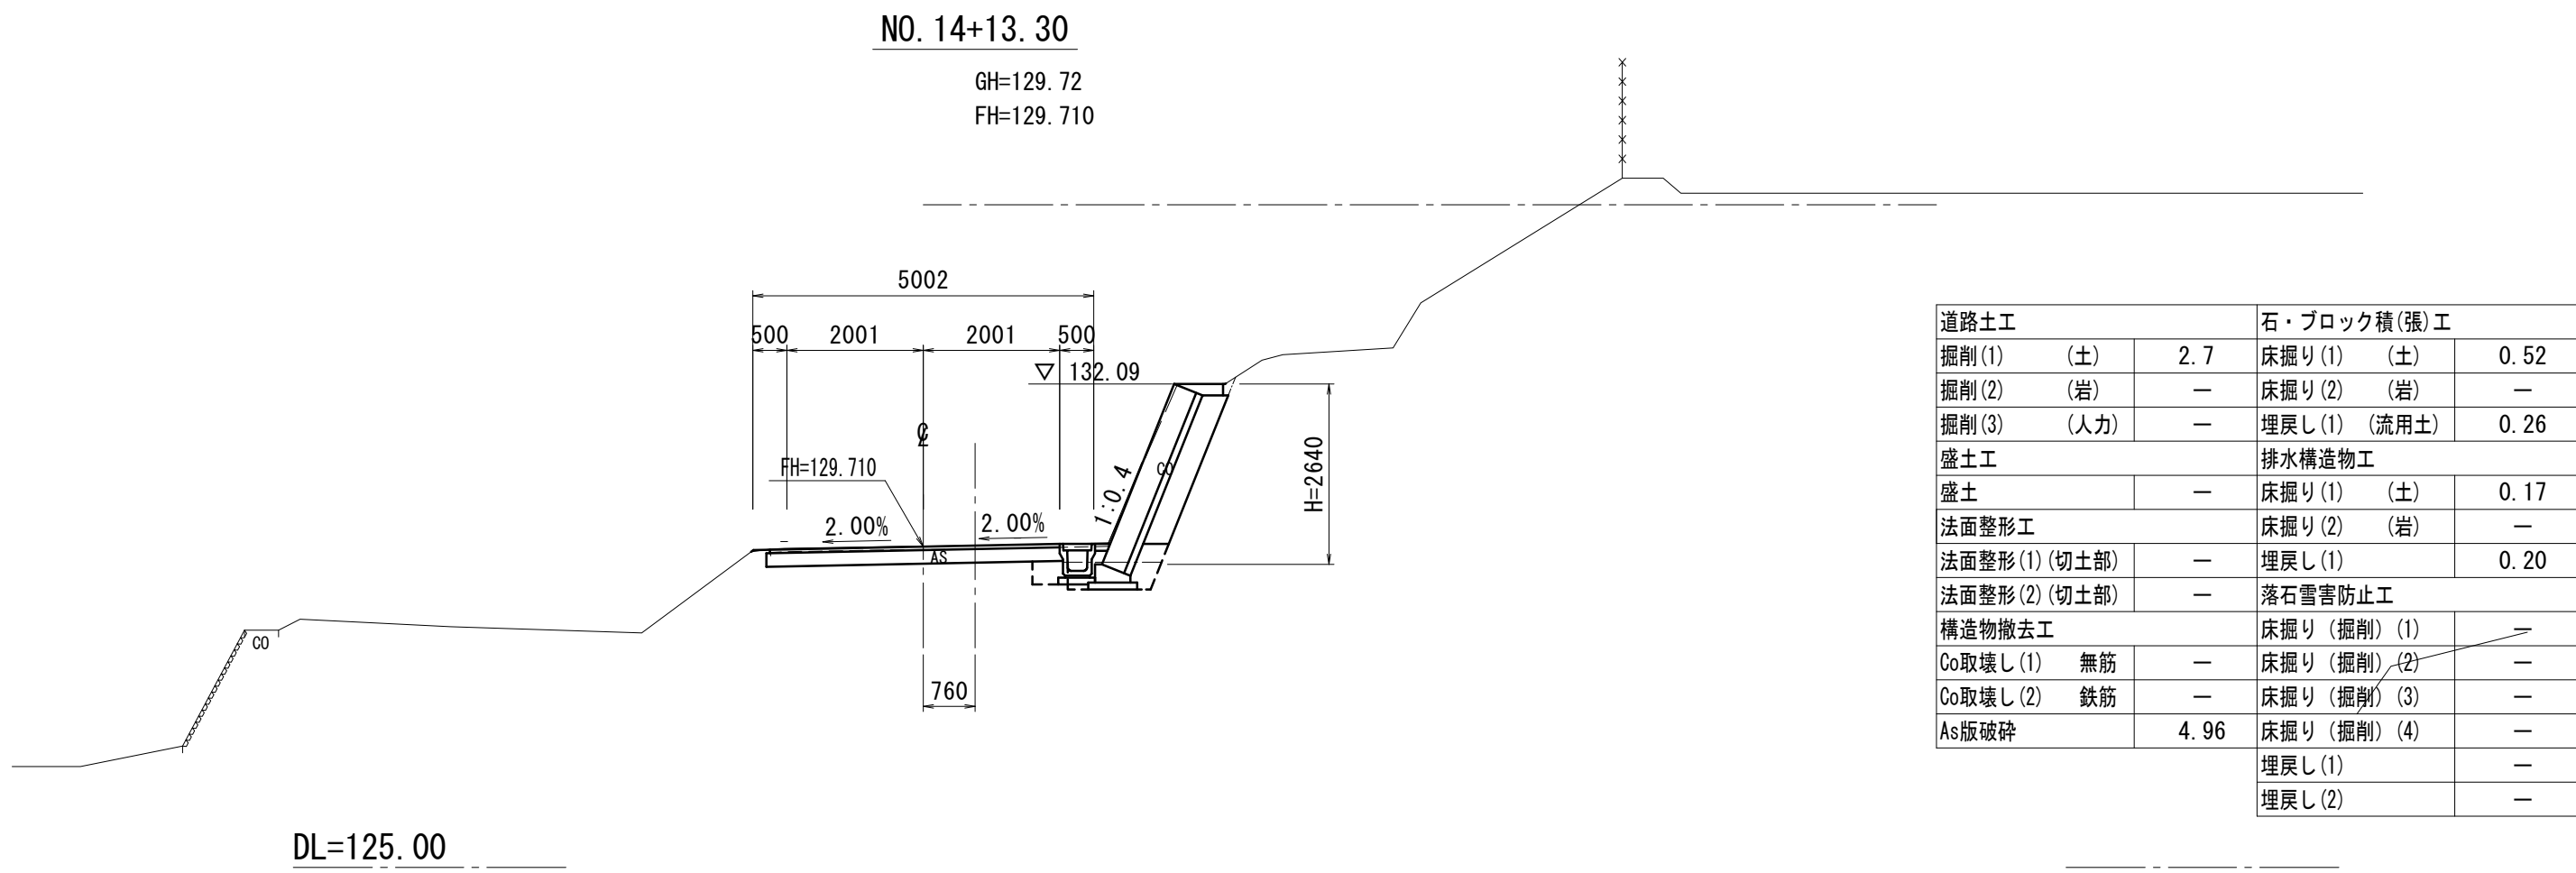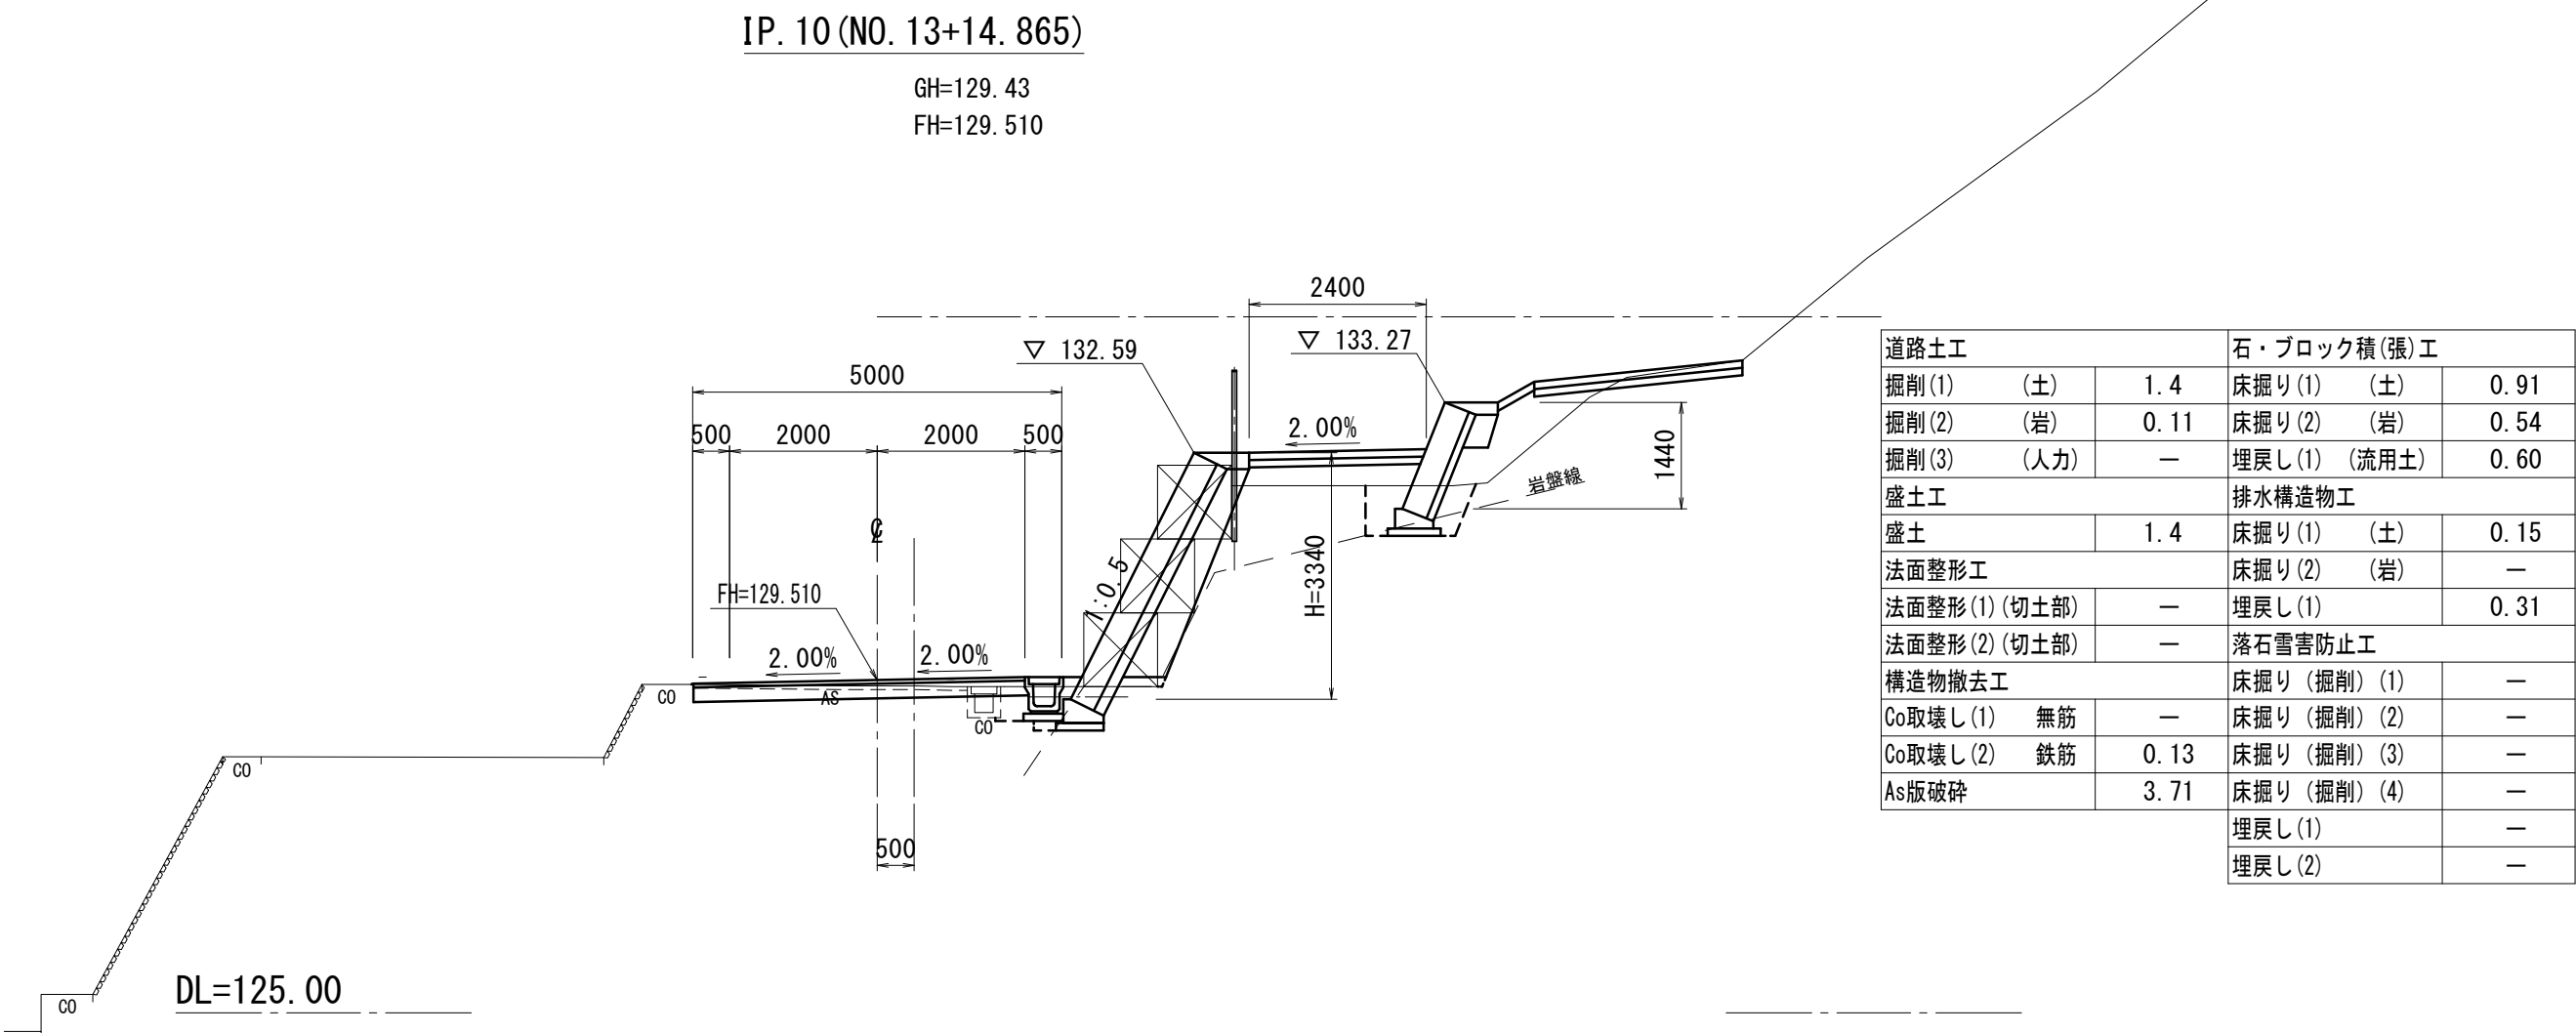

凡例

露岩


崩土

※この図面はA1サイズを原寸とする。			
工 事 名	令和元年度建整道新第1号 谷仙線道路改良工事		
施工箇所名	津市榊原町地内		
図 面 名	横断図(2)		
縮 尺	1 : 100	図面番号	5/12
事 業 所 名	津市建設部建設整備課		

排水構造物工構造図

ﾌﾟﾚｷﾞｽﾄL型側溝(1)

S=1:10

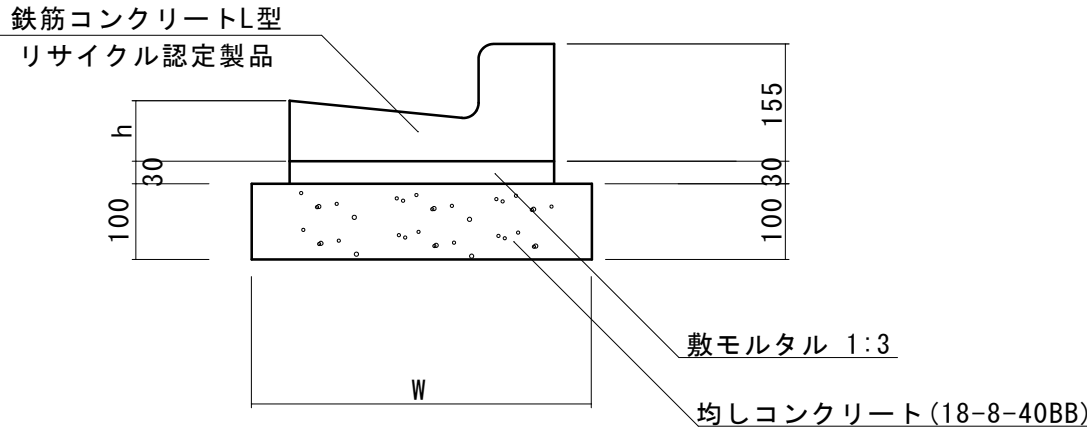


ﾌﾟﾚｷﾞｽﾄL型側溝(1)

10.0m当り

名 称	規 格	単 位	数 量 (1)	備 考
L型側溝	1-250B	個	16.5	リサイクル認定製品
敷モルタル	1:3	m ³	0.14	
均しコンクリート	18-8-40 (BB)	m ³	0.45	
同上型枠		m ²	1.00	
W		mm	450	
h		mm	85	

ﾌﾟﾚｷﾞｽﾄU型側溝(1)

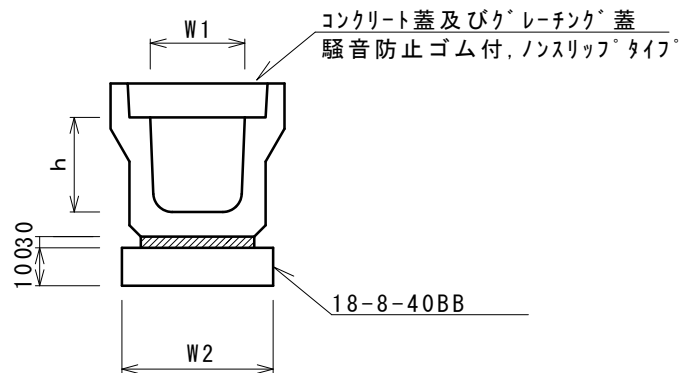


ﾌﾟﾚｷﾞｽﾄU型側溝(1)

10.0m当り

名 称	規 格	単 位	数 量 (1)	備 考
ﾌﾟﾚｷﾞｽﾄU型側溝	3種	名称	300A	リサイクル認定製品
敷モルタル	1:3	個	5.00	
均しコンクリート	18-8-40 (BB)	m ³	0.11	
同上型枠		m ²	1.00	
h		mm	300	
W1		mm	300	
W2		mm	460	

※ｸﾞﾚｰﾅｸﾞ蓋については、10mに1枚布設すること。

ﾌﾟﾚｷﾞｽﾄU型側溝(2)

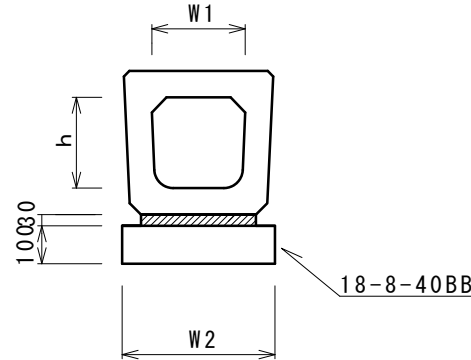


ﾌﾟﾚｷﾞｽﾄU型側溝(2)

10.0m当り

名 称	規 格	単 位	数 量 (2)	備 考
ﾌﾟﾚｷﾞｽﾄU型側溝	横断暗渠	名称	300A	リサイクル認定製品
敷モルタル	1:3	個	10.00	
均しコンクリート	18-8-40 (BB)	m ³	0.11	
同上型枠		m ²	2.00	
基面整正		m ²	4.55	
h		mm	290	
W1		mm	300	
W2		mm	455	

ﾌﾟﾚｷﾞｽﾄ集水枳(1)

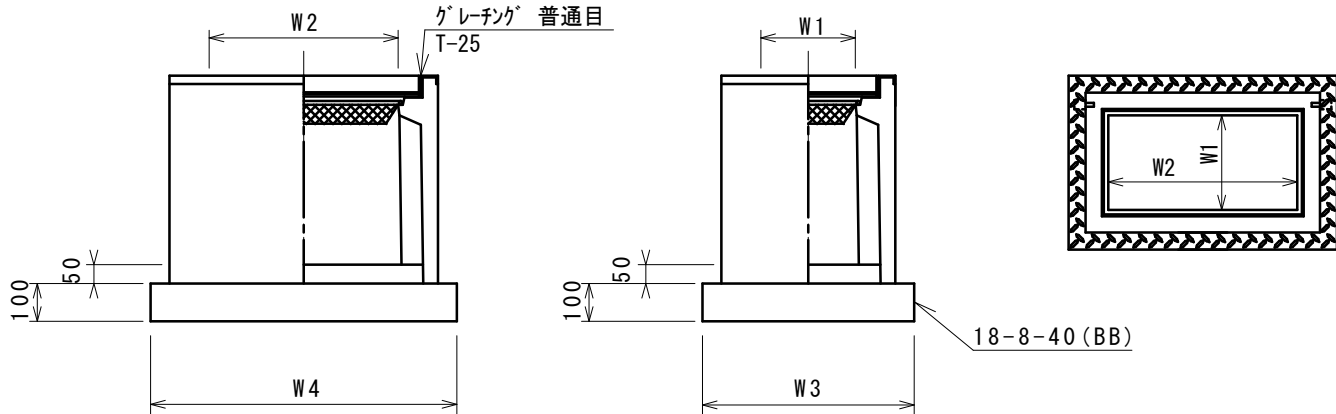

※ｸﾞﾚｰﾅｸﾞについて、車道に使用する場合は110°開閉式、歩道に使用する場合には開閉式を用いること。

ﾌﾟﾚｷﾞｽﾄ集水枳(1)

10.0箇所当り

名 称	規 格	単 位	数 量 (1)	備 考
ﾌﾟﾚｷﾞｽﾄ集水枳		個	10.00	PU樹脂等品以上
ｲﾝﾊﾟｰﾄｺﾝｸﾘｰﾄ	18-8-25 (BB)	m ³	0.09	t=50
均しｺﾝｸﾘｰﾄ	18-8-40 (BB)	m ³	0.57	
同 上 型 枠		m ²	3.08	
基 面 整 正		m ²	5.70	
ﾀｲﾌﾟ			300×600	
蓋ﾀｲﾌﾟ(Gr)			T-25 普通目	
W3		mm	620	
W4		mm	920	
W1		mm	300	
W2		mm	600	


※この図面はA1サイズを原寸とする。

工 事 名	令和元年度建整道新第1号 谷仙線道路改良工事		
施工箇所名	津市榊原町地内		
図 面 名	排水構造物工構造図		
縮 尺	図示	図面番号	6/12
事 業 所 名	津市建設部建設整備課		

コンクリートブロック積工構造図(1)

コンクリートブロック積(1)展開図

V=1:50 S=1:100

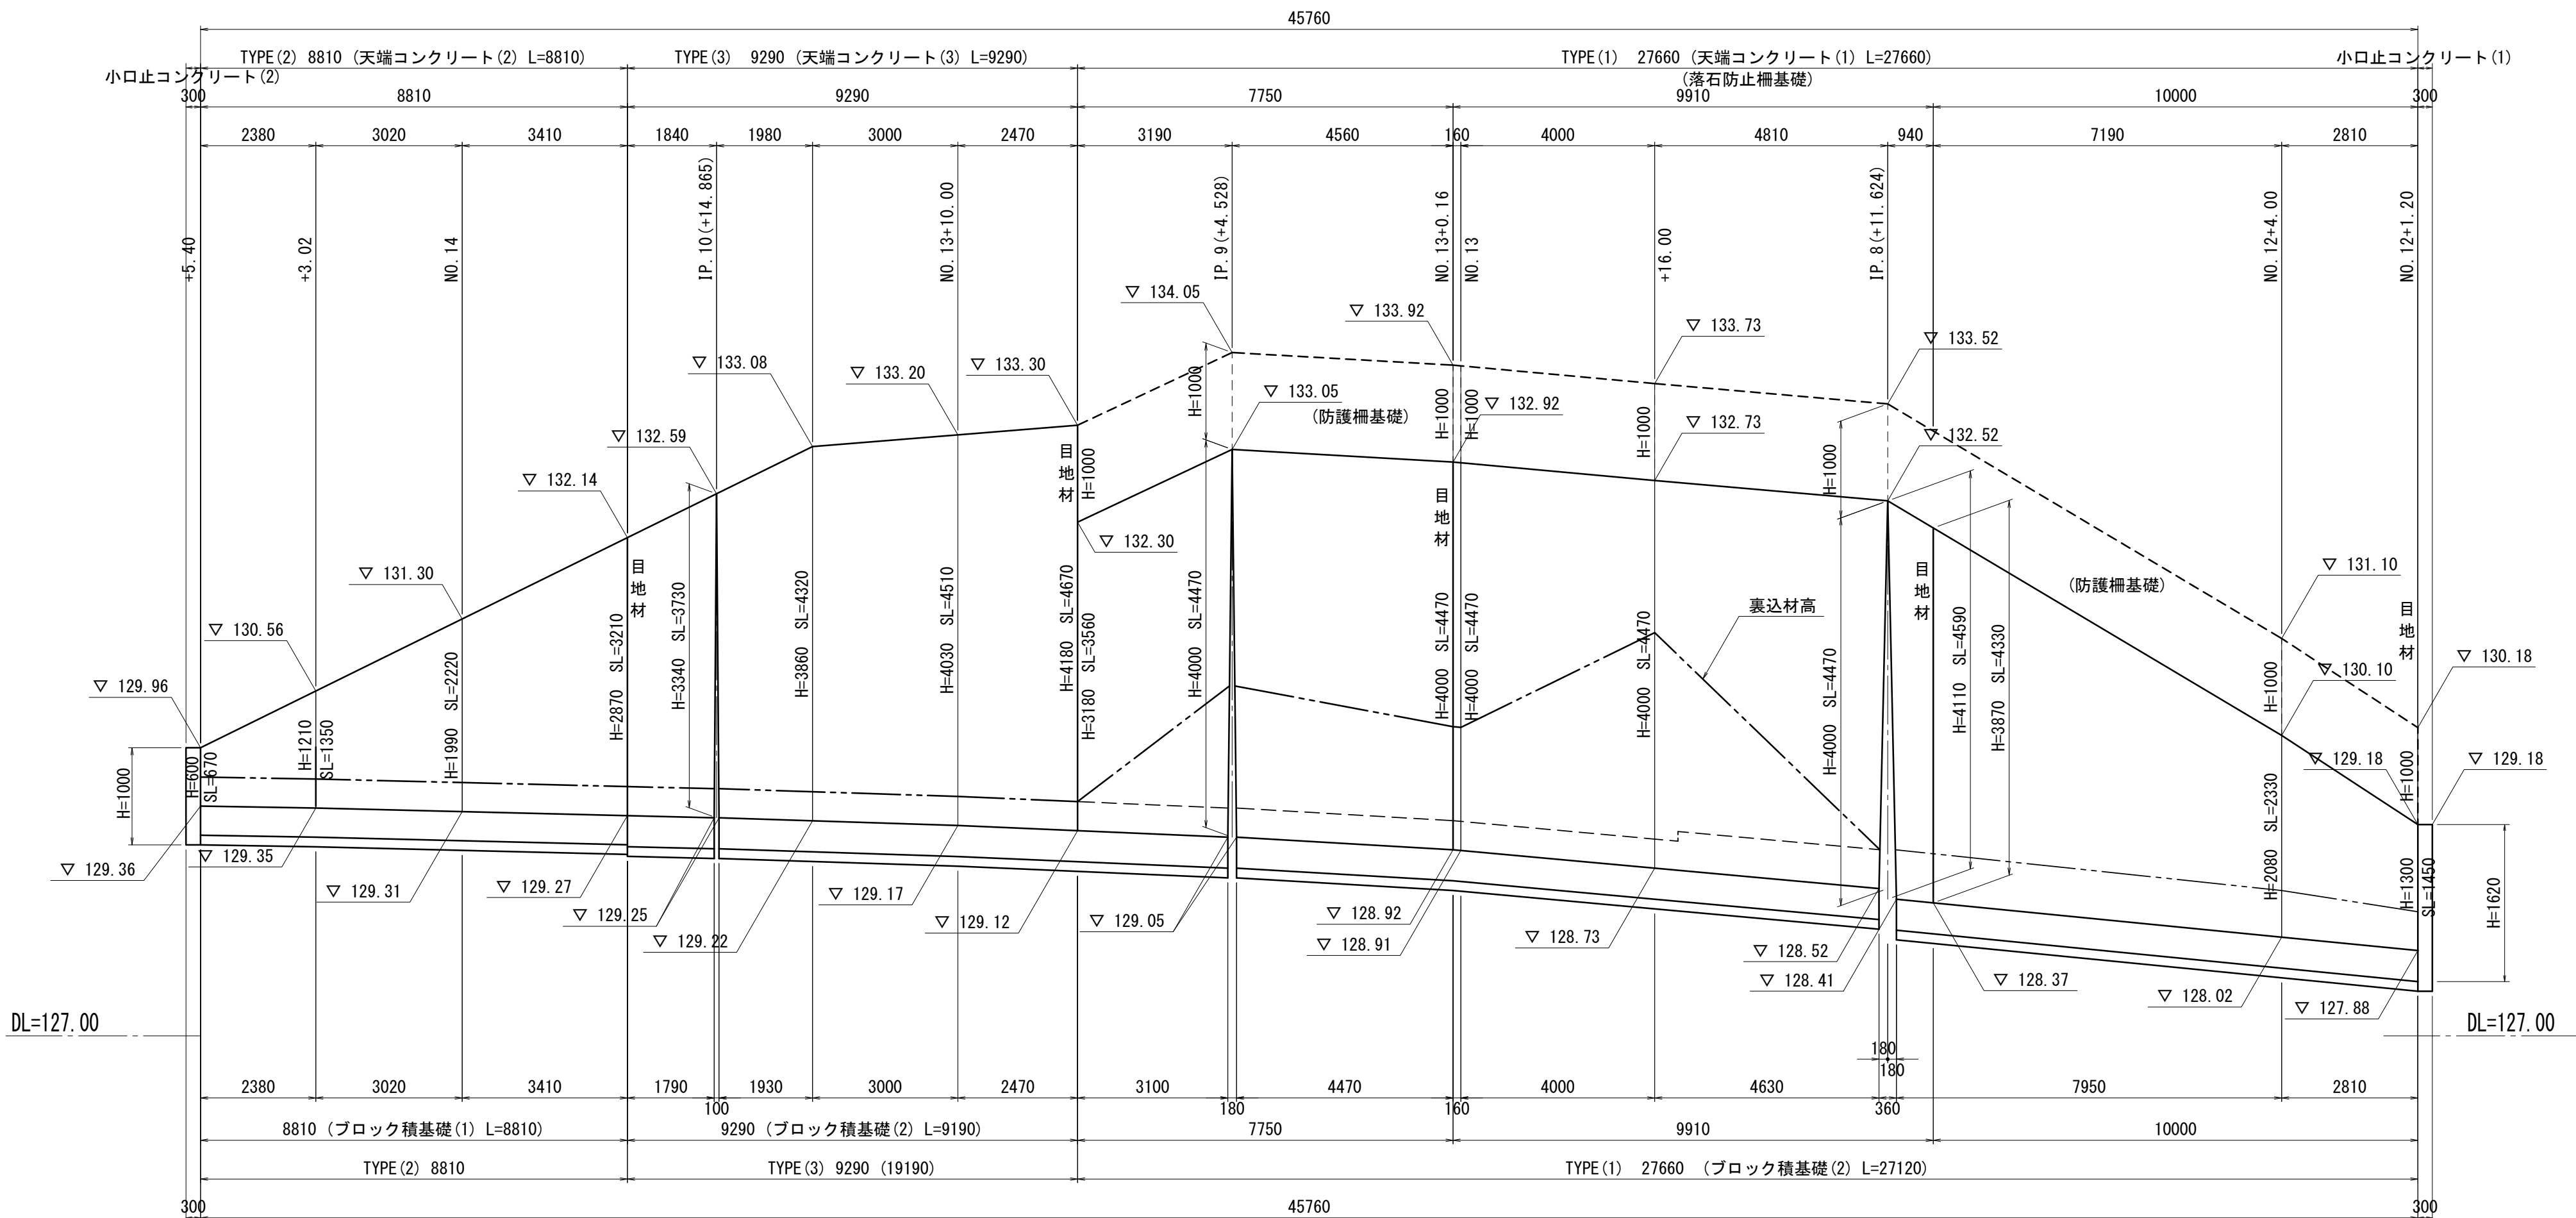

コンクリートブロック積(1) 数量表

1.0式


名 称	規 格	単位	数 量	摘 要
ブロック積基礎(1)	18-8-40BB B500-H300	m	8.8	
ブロック積基礎(2)	18-8-40BB B550-H320	m	36.3	
コンクリートブロック積	150kg/個未満 控長35cm	m2	161.3	
胴込・裏込コンクリート	18-8-25BB	m3	58.8	
胴込・裏込材	RC-40	m3	36.7	
目地材	瀝青系 t=10mm	m2	8.1	
天端コンクリート(1)	18-8-25BB	m	27.7	
天端コンクリート(2)	18-8-25BB	m	10.0	
天端コンクリート(3)	18-8-25BB	m	9.3	
小口止コンクリート(1)	18-8-40BB	箇所	1.0	
小口止コンクリート(2)	18-8-40BB	箇所	1.0	

小口止コンクリート (1)

S=1:50

小口止コンクリート (2)

S=1:50

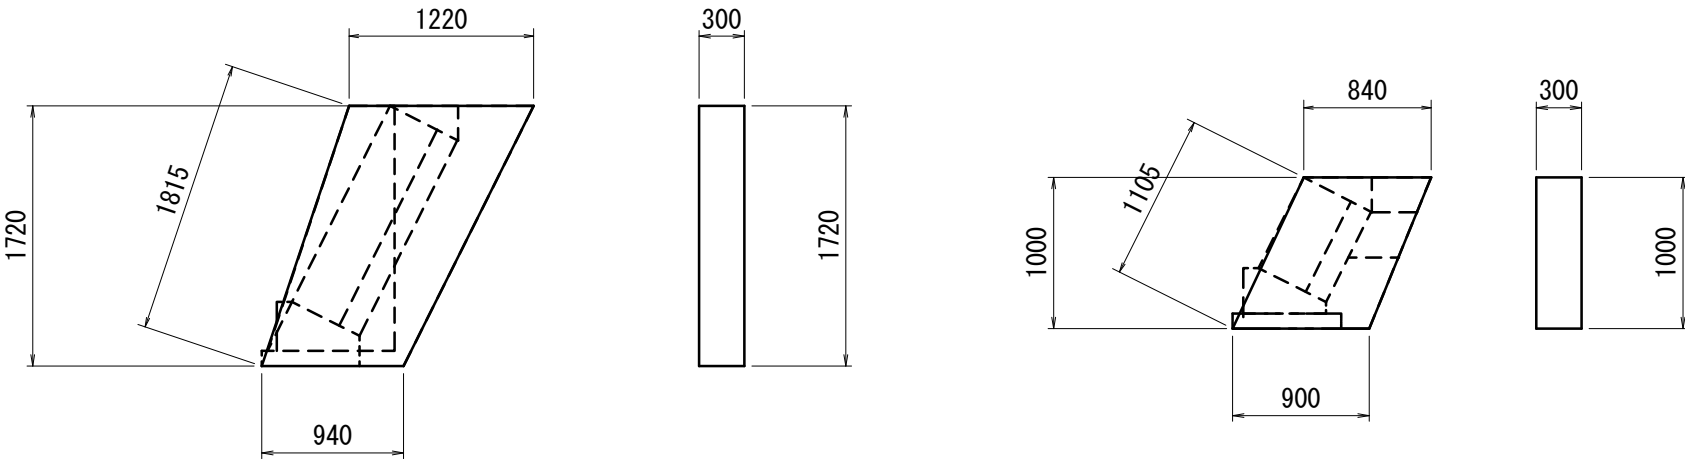

コンクリートブロック積標準断面図

S=1:50


TYPE (2), (3)

TYPE (1)


記号	TYPE	
	(2)	(3)
t	100	150
W1	700	750
h1	200	230
W2	500	550
h2	300	320

TYPE (2)		単位 : mm	
H	SL	H1	b
600	340	100	310
1,210	1,350	710	370
1,990	2,220	1,490	450
2,870	3,210	2,370	540

TYPE (3)		単位 : mm	
H	SL	H1	b
2,870	3,210	2,340	530
3,340	3,730	2,810	580
3,860	4,320	3,330	630
4,030	4,510	3,500	650
4,180	4,670	3,650	670

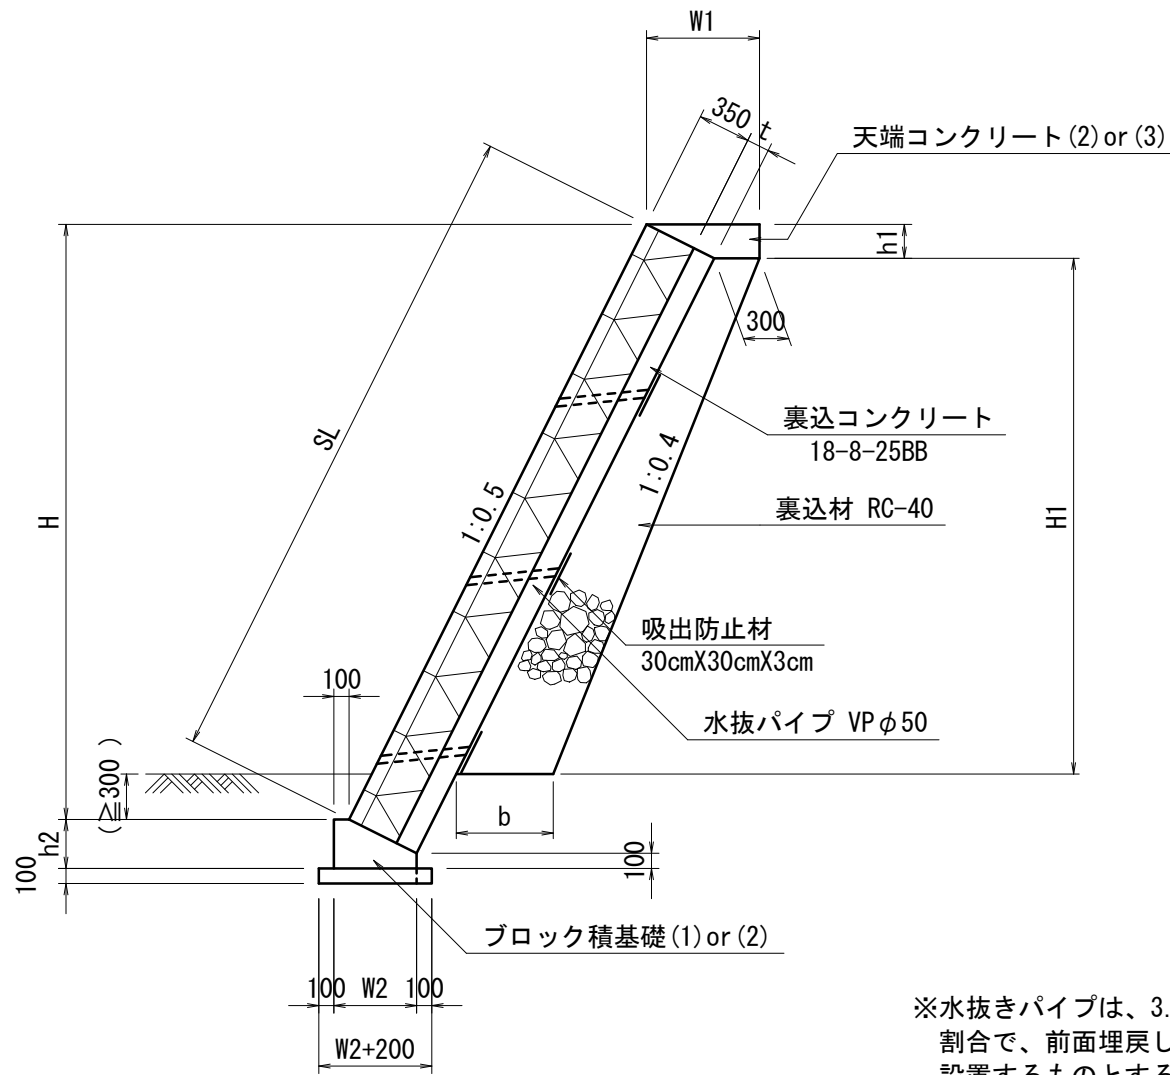

※水抜きパイプは、3.0m2に1箇所以上の割合で、前面埋戻し高より20cm程度以上に設置するものとする。

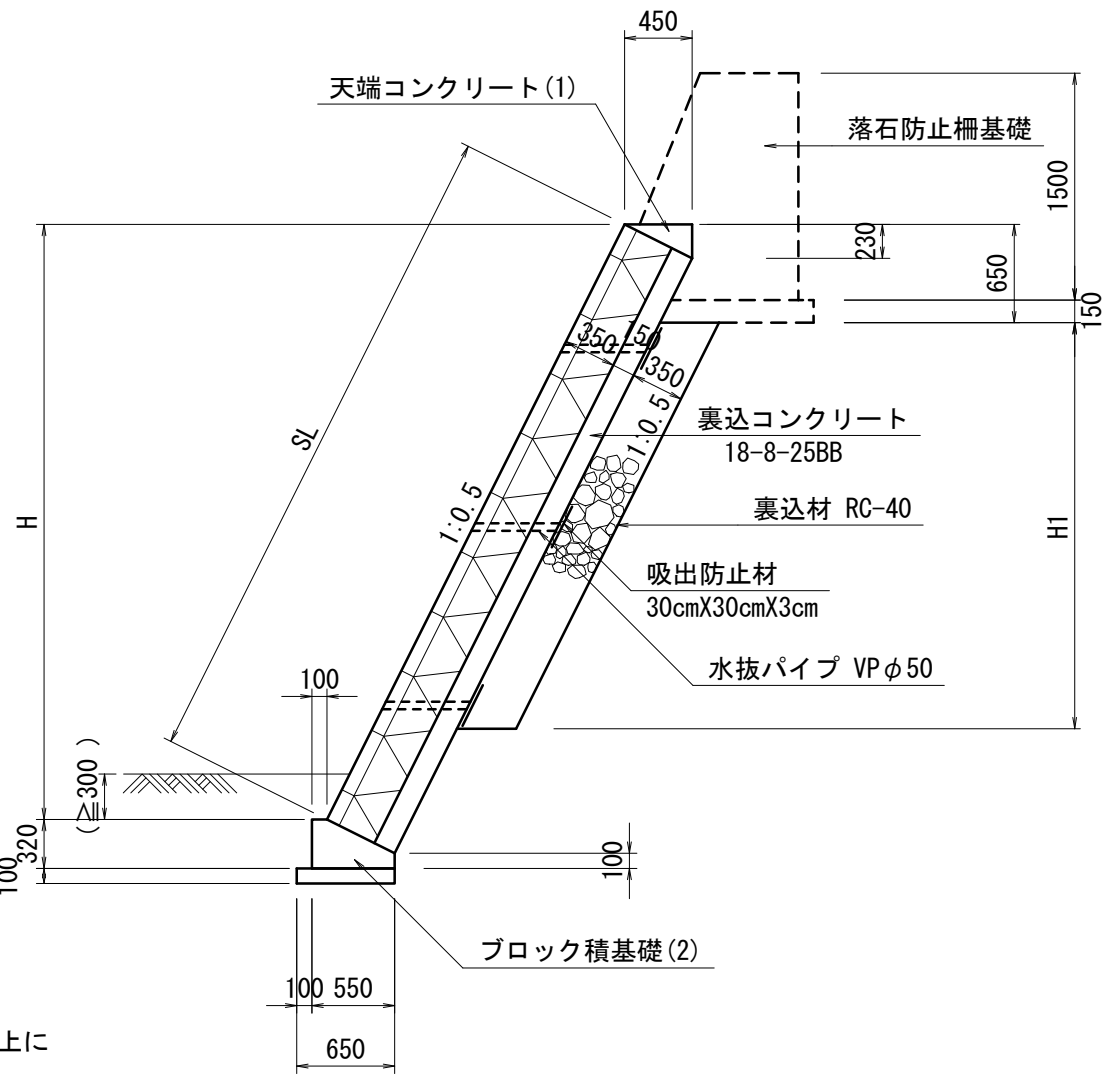


TYPE (1)		単位 : mm	
H	SL	H1	b
3,180	3,170	2,230	
4,000	4,470	1,790	
4,000	4,470	2,080	
4,000	4,470	2,080	
4,000	4,470	920	
4,000	4,470	2,950	
3,760	4,200	2,710	
2,000	2,240	950	
1,300	1,450	250	

※この図面はA 1サイズを原寸とする。			
工 事 名	令和元年度建整道新第1号 谷杣線道路改良工事		
施工箇所名	津市榊原町地内		
図 面 名	コンクリートブロック積工構造図(1)		
縮 尺	図示	図面番号	7/12
事 業 所 名	津市建設部建設整備課		

コンクリートブロック積工構造図(2)

コンクリートブロック積(2)展開図

S=1:50

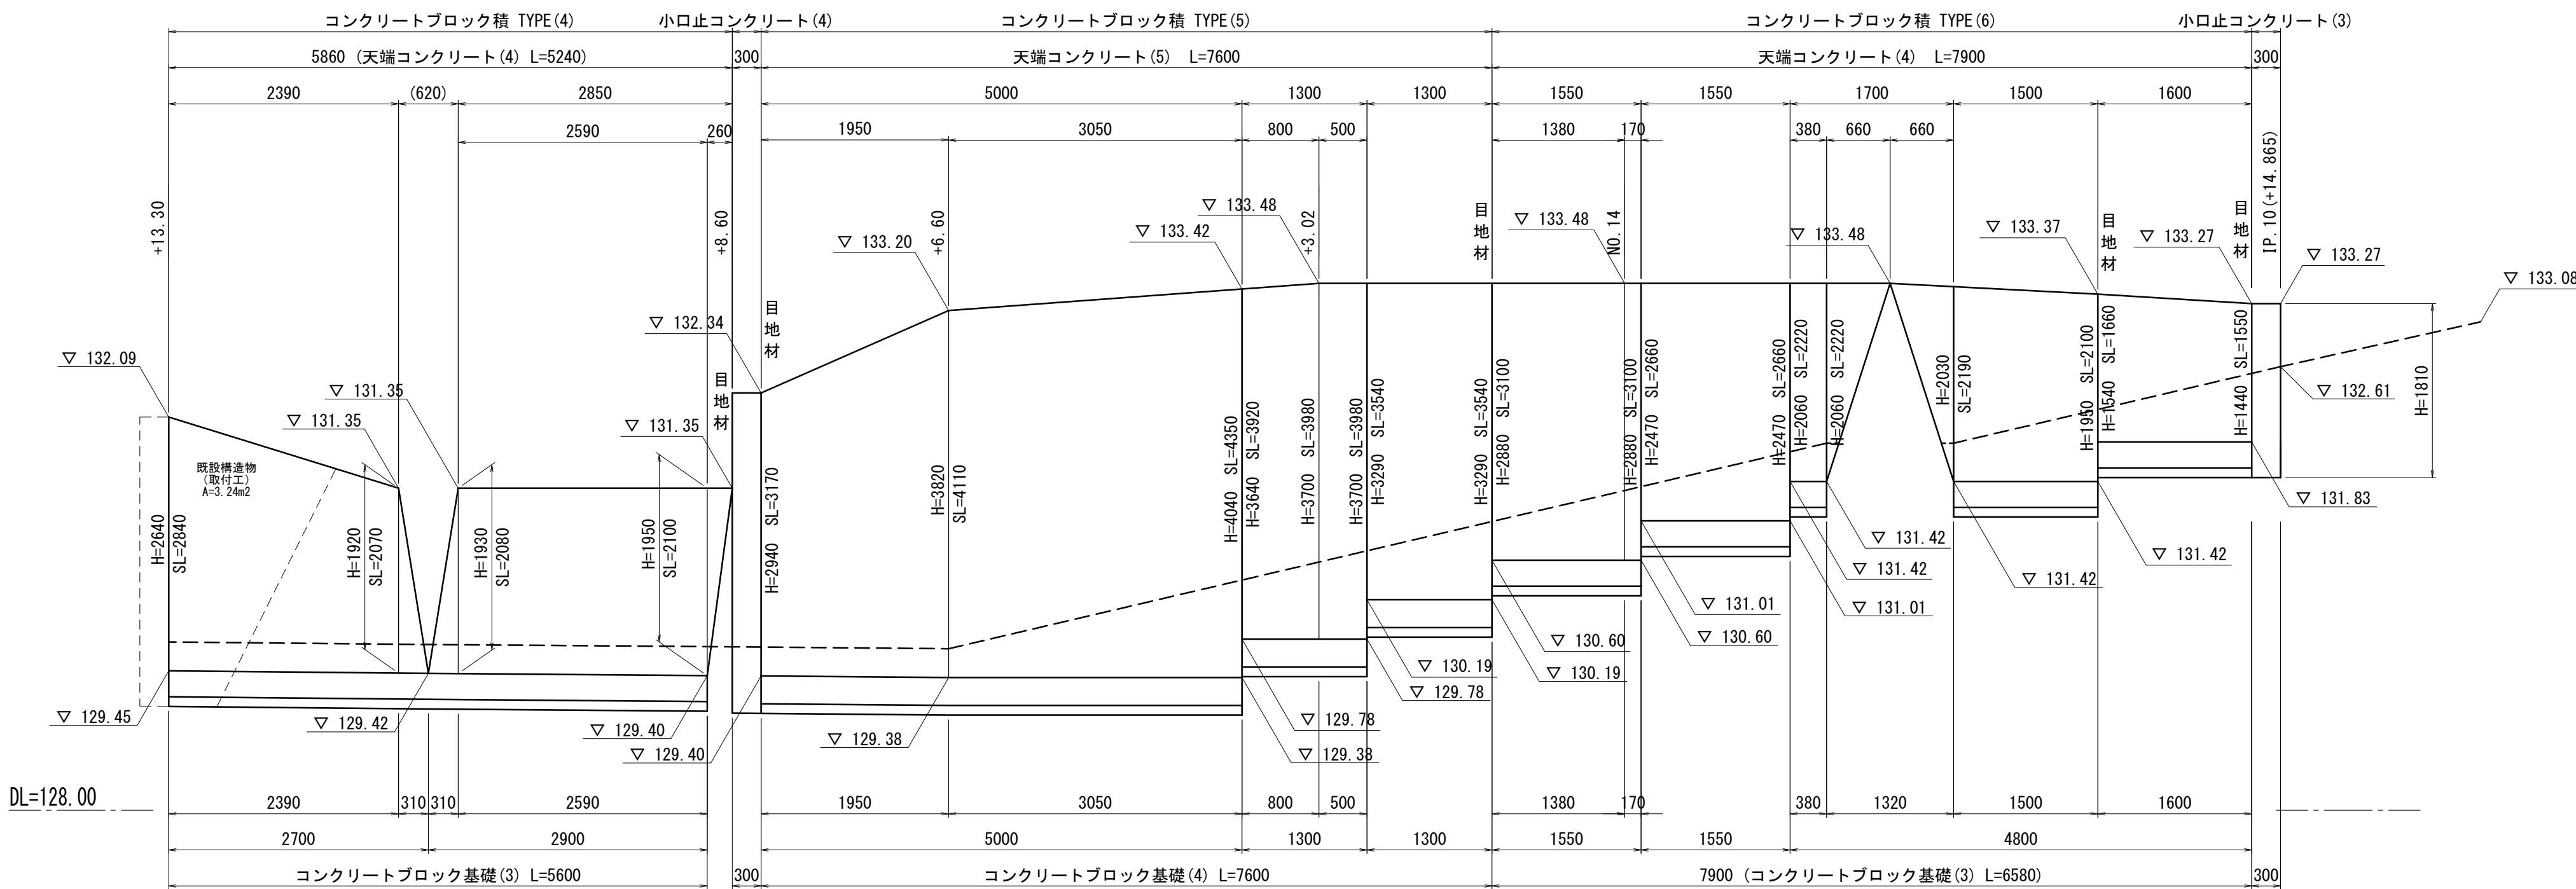

コンクリートブロック積(2) 数量表


1.0式

名 称	規 格	単 位	数 量	摘 要
ブロック積基礎(3)	18-8-40BB B520-H270	m	12.2	
ブロック積基礎(4)	18-8-40BB B560-H290	m	7.6	
コンクリートブロック積	150kg/個未満 控長35cm	m2	59.0	
胴込・裏込コンクリート	18-8-25BB	m3	20.4	
胴込・裏込材	RC-40	m3	15.6	
目地材	瀝青系 t=10	m2	5.4	
天端コンクリート(4)	18-8-25BB	m	13.1	
天端コンクリート(5)	18-8-25BB	m	7.6	
小口止コンクリート(3)	18-8-40BB	箇所	1.0	
小口止コンクリート(4)	18-8-40BB	箇所	1.0	

コンクリートブロック積標準断面図(3)

TYPE(4) (5)

S=1:50

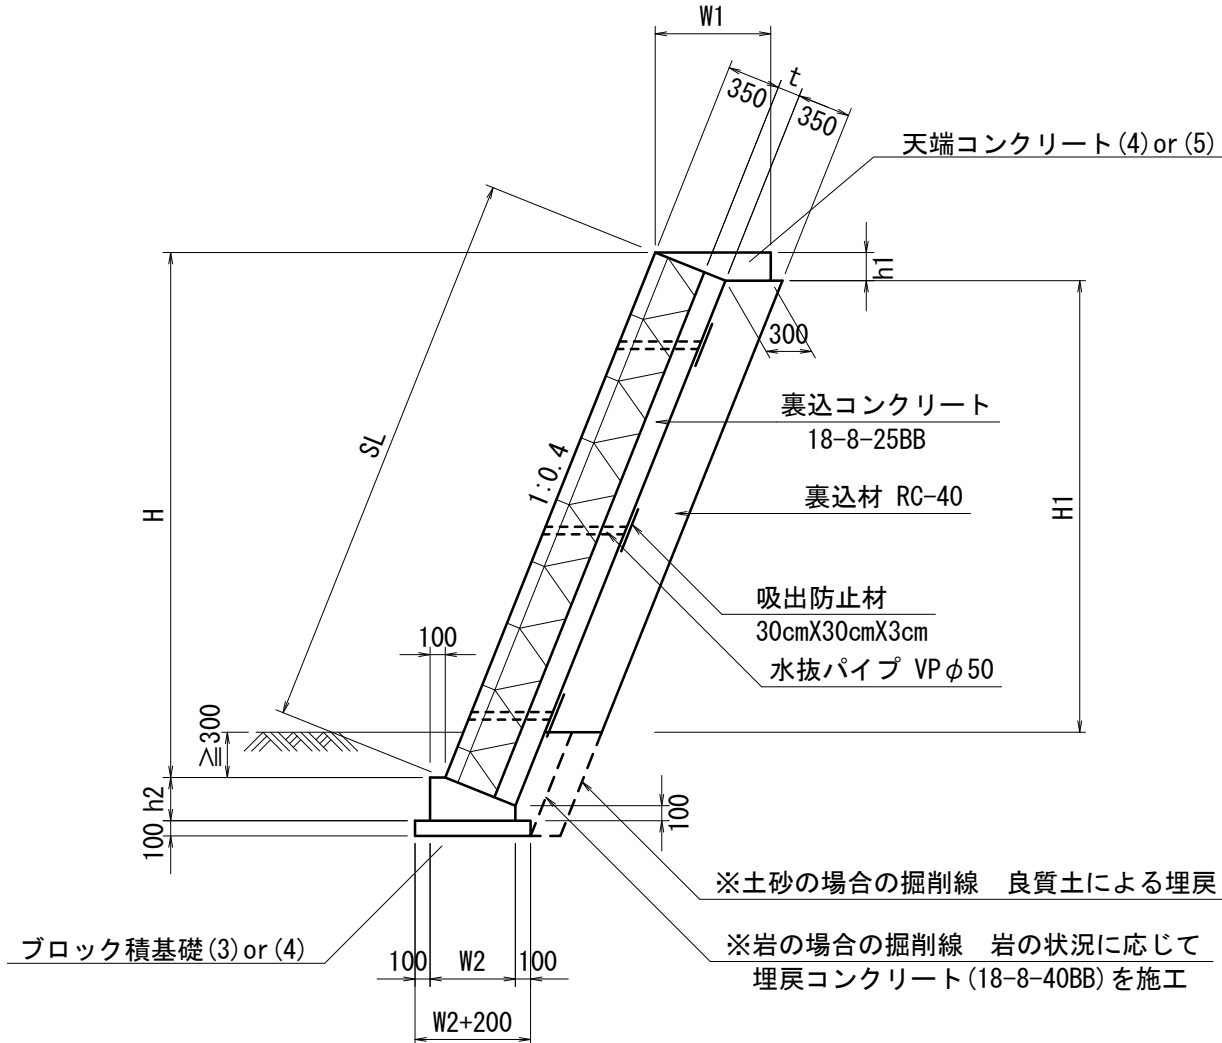

寸法表		単位: mm	
記号	TYPE	(4)	(5)
t	100	150	
W1	720	760	
h1	170	180	
W2	520	560	
h2	270	290	

TYPE(4)				単位: mm	
H	SL	H1			
2,640	2,840	2,170			
1,920	2,070	1,450			
1,930	2,080	1,460			
1,950	2,100	1,480			


TYPE(5)				単位: mm	
H	SL	H1			
2,940	3,170	2,460			
3,820	4,110	3,340			
4,040	4,350	2,850			
3,640	3,920	2,850			
3,700	3,980	2,710 2,600			
3,290	3,540	2,300			

※水抜きパイプは、3.0m2に1箇所以上の割合で、前面埋戻し高より20cm程度以上に設置するものとする。

コンクリートブロック積標準断面図(4)

TYPE(6)


S=1:50

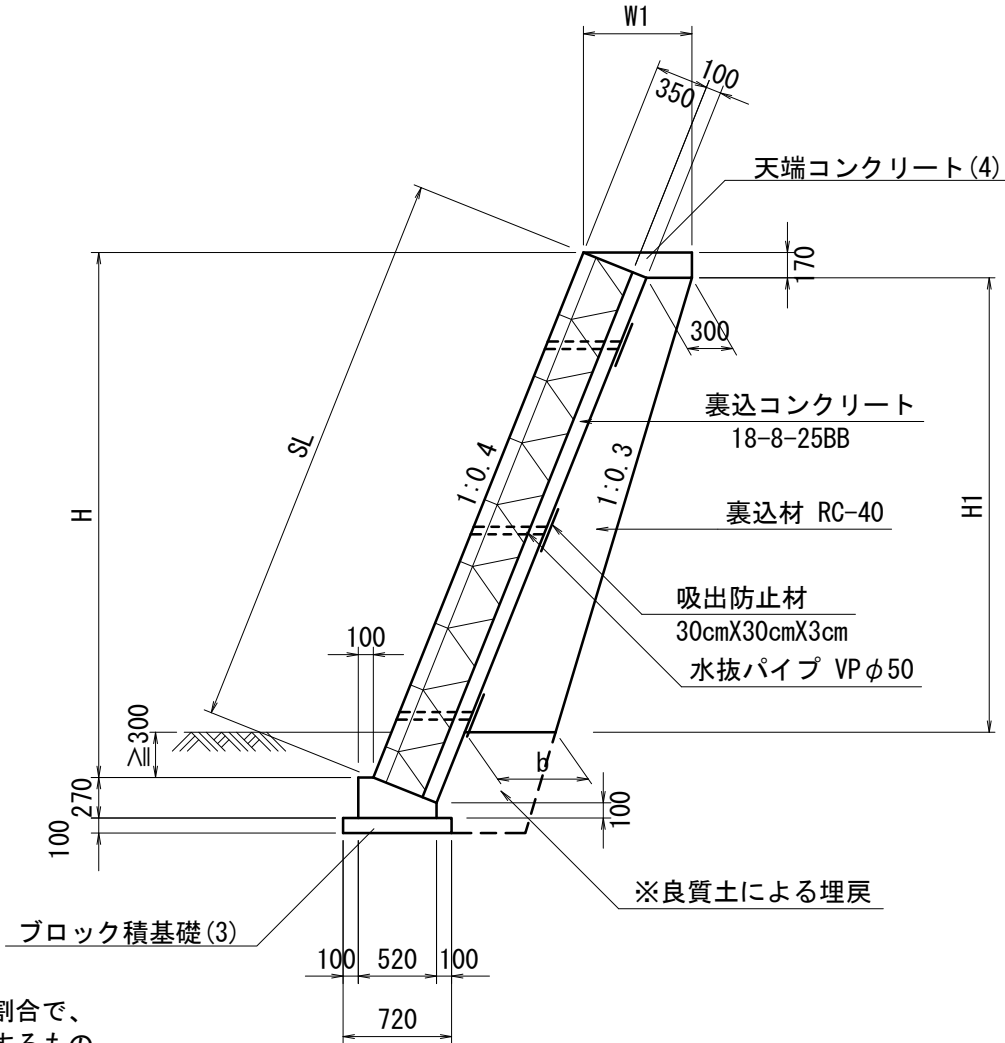

TYPE(6)						単位: mm	
H	SL	H1	b	裏込材 (m2)			
2,880	3,100	2,310 1,940	530 490	0.96 0.77			
2,470	2,660	1,940 1,580	490 460	0.77 0.60			
2,060	2,220	1,580 1,490	460 450	0.60 0.56			
2,030	2,190	1,460	450	0.55			
1,950	2,100	1,030	400	0.36			
1,540	1,660	1,030	400	0.36			
1,440	1,550	560	360	0.18			

小口止コンクリート(3)

S=1:50

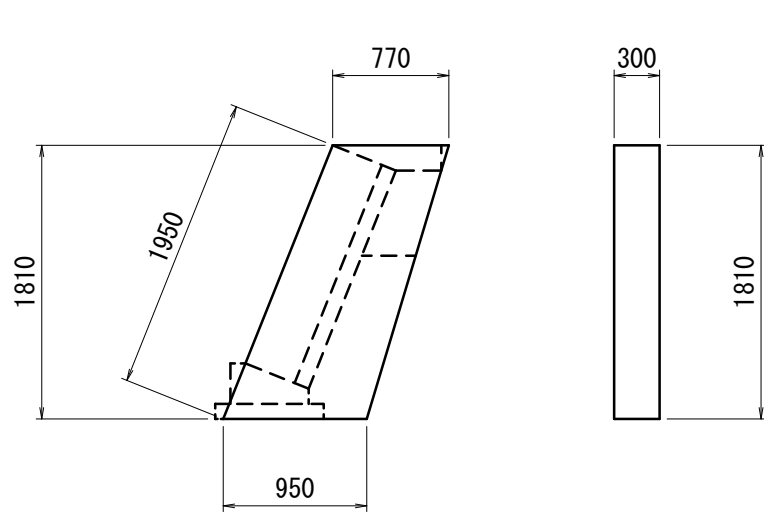


小口止コンクリート 数量表

N=1.0基当り

名 称	規 格	単 位	数 量		備 考
			(3)	(4)	
コンクリート	18-8-40BB	m3	0.47	0.92	
同上型枠		m2	3.70	7.20	
基面修正		m2	0.29	0.28	

小口止コンクリート(4)

S=1:50

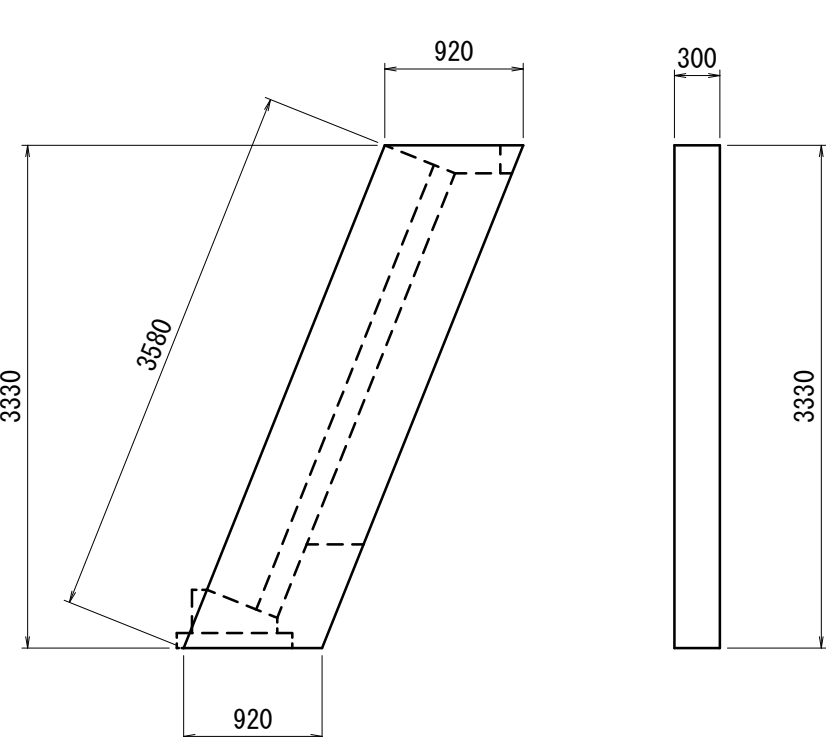


※この図面はA1サイズを原寸とする。			
工 事 名	令和元年度建整道新第1号 谷杣線道路改良工事		
施工箇所名	津市榊原町地内		
図 面 名	コンクリートブロック積工構造図(2)		
縮 尺	図示	図面番号	8/12
事 業 所 名	津市建設部建設整備課		

コンクリートブロック積工構造図(3)

天端コンクリート(1)

S=1:20

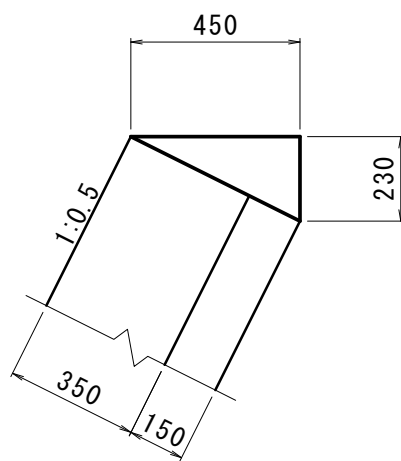


天端コンクリート(1) 数量表

L=10.0m当り

名 称	規 格	単位	数 量		備 考
			(1)	(2)	
コンクリート	18-8-25BB	m3	0.52		
同上型枠		m2	2.30		
目地材	瀝青系 t=10	m2	0.05		

天端コンクリート(2)(3)

S=1:20

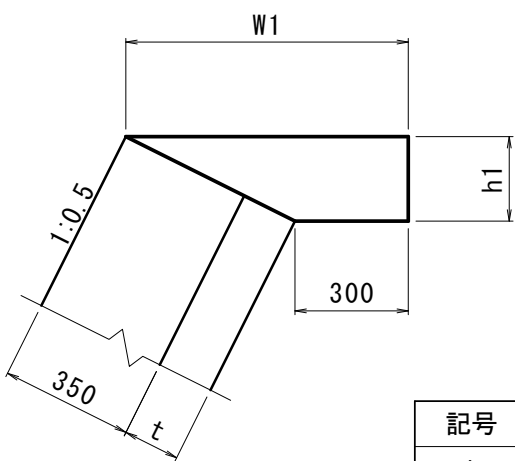

記号	(2)	(3)
t	100	150
W1	700	750
h1	200	230


天端コンクリート(2)(3) 数量表

L=10.0m当り

名 称	規 格	単位	数 量		備 考
			(2)	(3)	
コンクリート	18-8-25BB	m3	1.00	1.21	
同上型枠		m2	2.00	2.30	
目地材	瀝青系 t=10	m2	0.10	0.12	

天端コンクリート(4)(5)

S=1:20

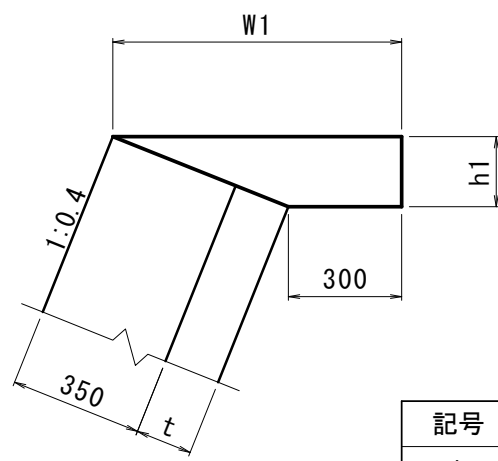

記号	(4)	(5)
t	100	150
W1	720	760
h1	170	180


天端コンクリート(4)(5) 数量表

L=10.0m当り

名 称	規 格	単位	数 量		備 考
			(4)	(5)	
コンクリート	18-8-25BB	m3	0.87	0.95	
同上型枠		m2	1.70	1.80	
目地材	瀝青系 t=10	m2	0.09	0.10	

コンクリートブロック基礎(1)(2)

S=1:20

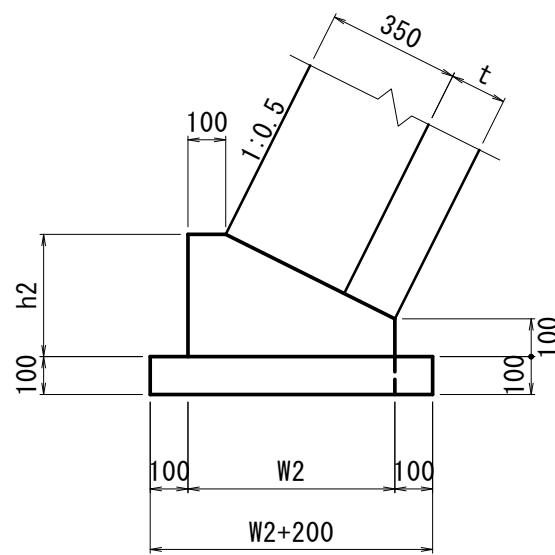

記号	(1)	(2)
t	100	150
W2	500	550
h2	300	320


コンクリートブロック基礎(1)(2) 数量表

L=10.0m当り

名 称	規 格	単位	数 量		備 考
			(1)	(2)	
コンクリート	18-8-40BB	m3	1.10	1.26	
同上型枠		m2	4.00	3.20	
均しコンクリート	18-8-40BB t=100	m3	0.70	0.65	
同上型枠		m2	2.00	1.00	
目地材	瀝青系 t=10	m2	0.11	0.13	
基面整正		m2	7.00	—	

コンクリートブロック基礎(3)(4)

S=1:20

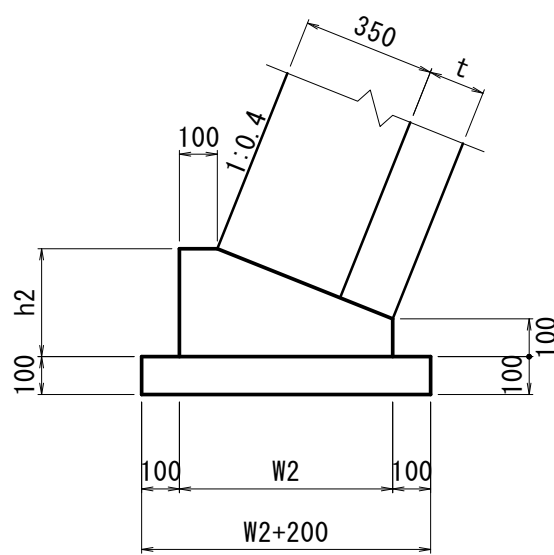

記号	(3)	(4)
t	100	150
W2	520	560
h2	270	290

コンクリートブロック基礎(3)(4) 数量表


L=10.0m当り

名 称	規 格	単位	数 量		備 考
			(3)	(4)	
コンクリート	18-8-40BB	m3	1.06	1.19	
同上型枠		m2	3.70	3.90	
均しコンクリート	18-8-40BB t=100	m3	0.72	0.76	
同上型枠		m2	2.00	2.00	
目地材	瀝青系 t=10	m2	0.11	0.12	
基面整正		m2	7.2	7.6	

※この図面はA1サイズを原寸とする。			
工 事 名	令和元年度建整道新第1号 谷杣線道路改良工事		
施工箇所名	津市榊原町地内		
図 面 名	コンクリートブロック積工構造図(3)		
縮 尺	1 : 20	図面番号	9/12
事 業 所 名	津市建設部建設整備課		

落石防護柵工構造図


展開図

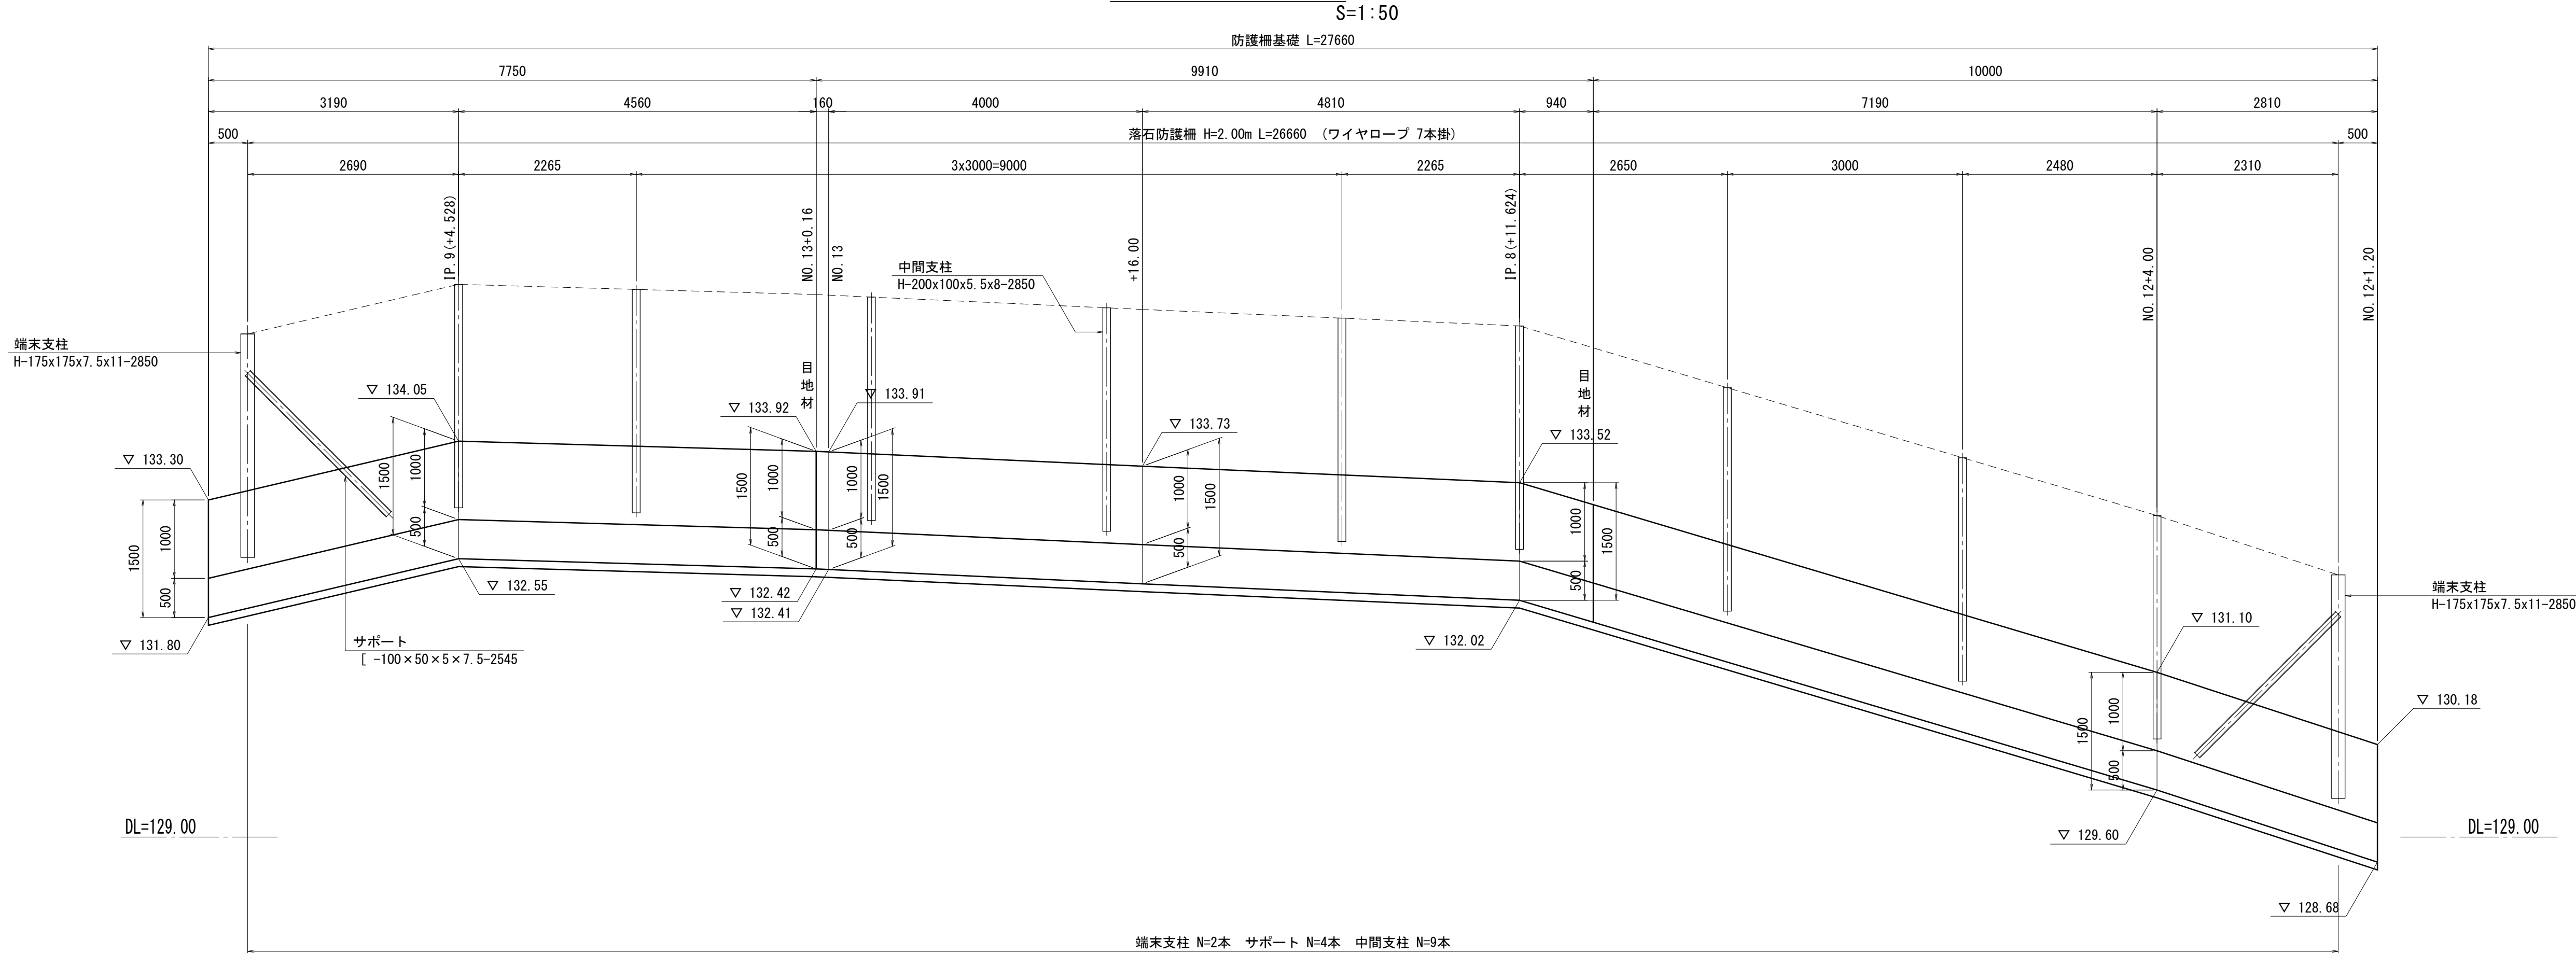


落石防護柵基礎

S=1:30

断面図

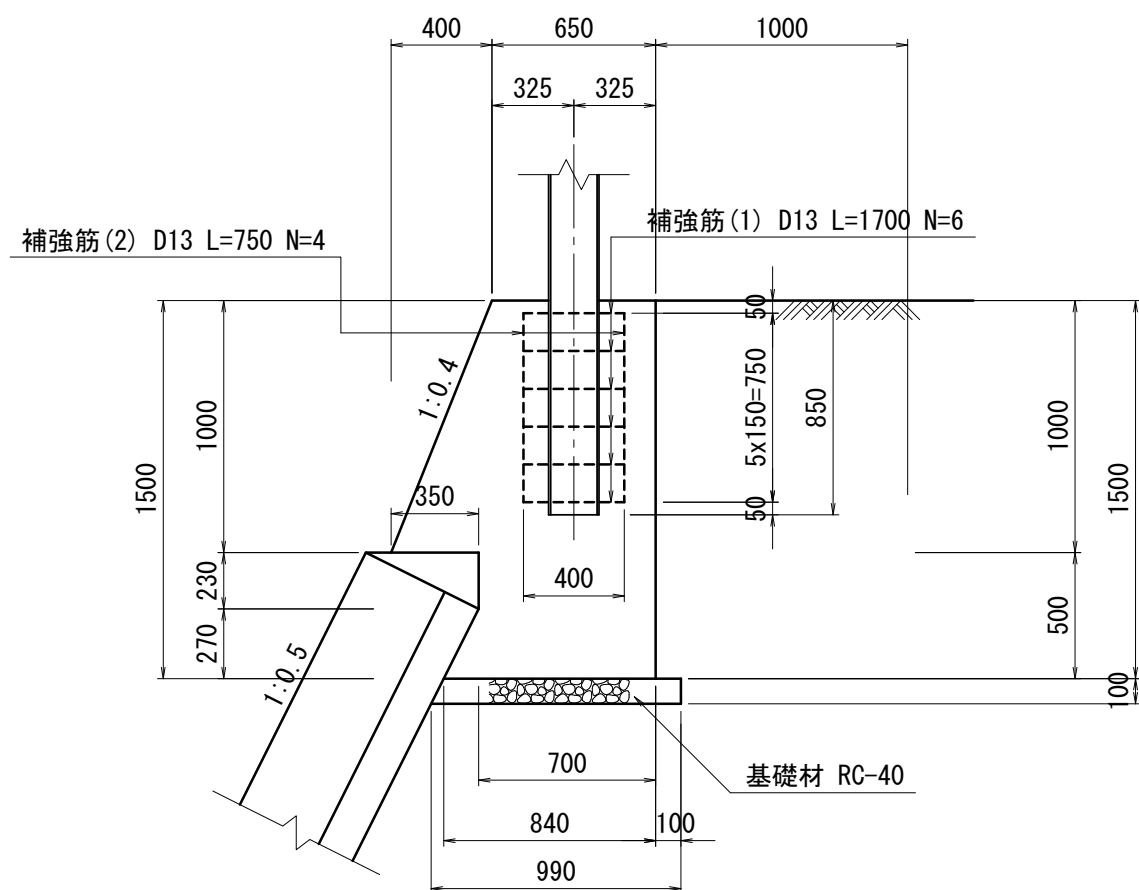


平面図

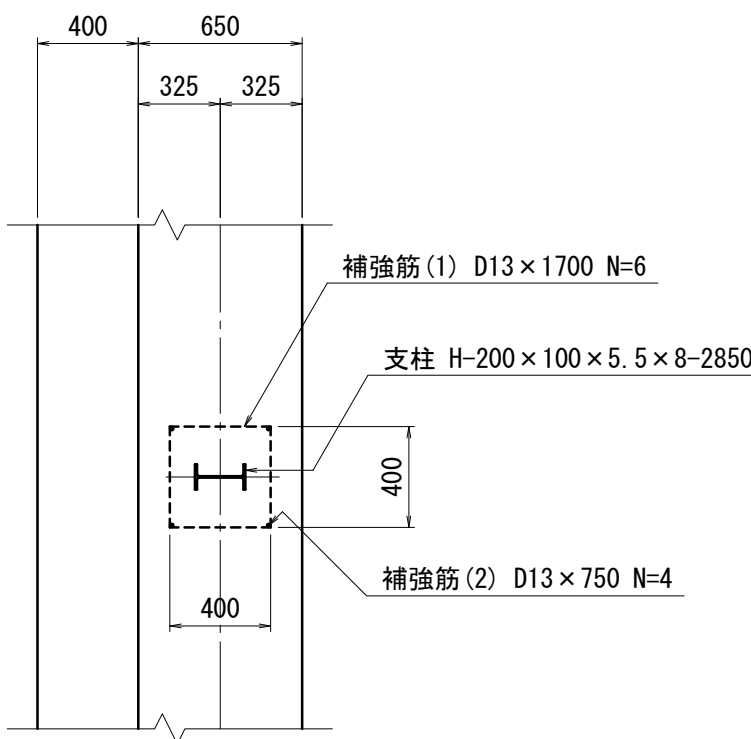

補強筋加工図

S=1:30

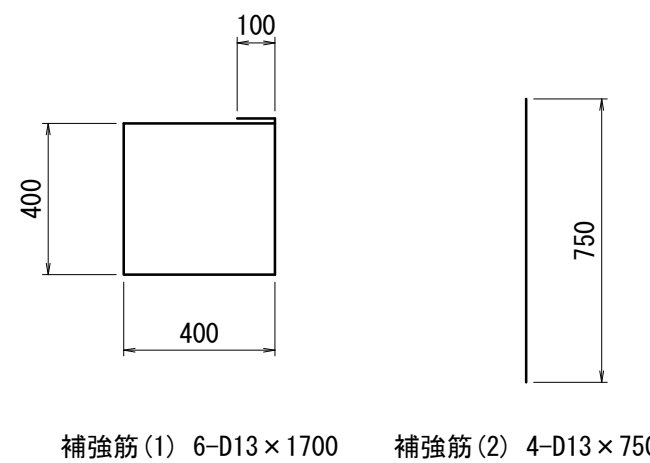

落石防護柵工 数量表

1.0式

名 称	規 格	単 位	数 量	摘 要
ロープ・金網	柵高2.0m 3×76/0 18φ ひし形金網3.2φ×50×50	m	26.7	
端末支柱	H-175×175×7.5×11 L=2850	本	2.0	
サポート	[-100×50×5×7.5 L=2545	本	4.0	
中間支柱	H-200×100×5.5×8 L=2850	本	9.0	
基礎材	RC-40 t=10cm	m2	25.7	
コンクリート	18-12-40BB	m3	33.7	
補強鉄筋	SD345 D13	t	0.14	
型 枠		m2	73.7	
目地材	瀝青系 t=10	m2	2.4	


※この図面はA1サイズを原寸とする。

工 事 名	令和元年度建整道新第1号 谷杣線道路改良工事		
施工箇所名	津市榊原町地内		
図 面 名	落石防護柵工構造図		
縮 尺	図示	図面番号	10/12
事 業 所 名	津市建設部建設整備課		


落石防護柵標準図

S=1:30


端部断面図

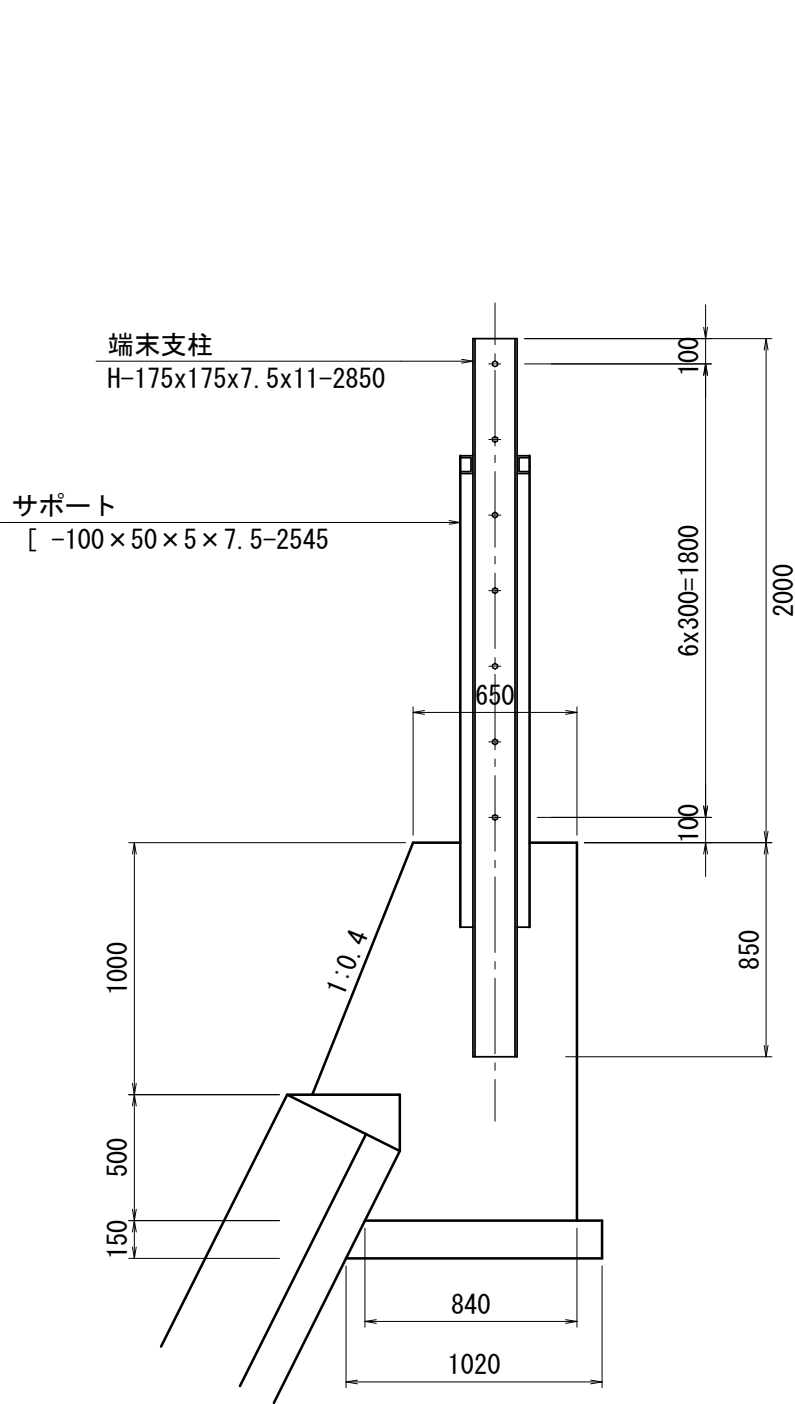

側面図

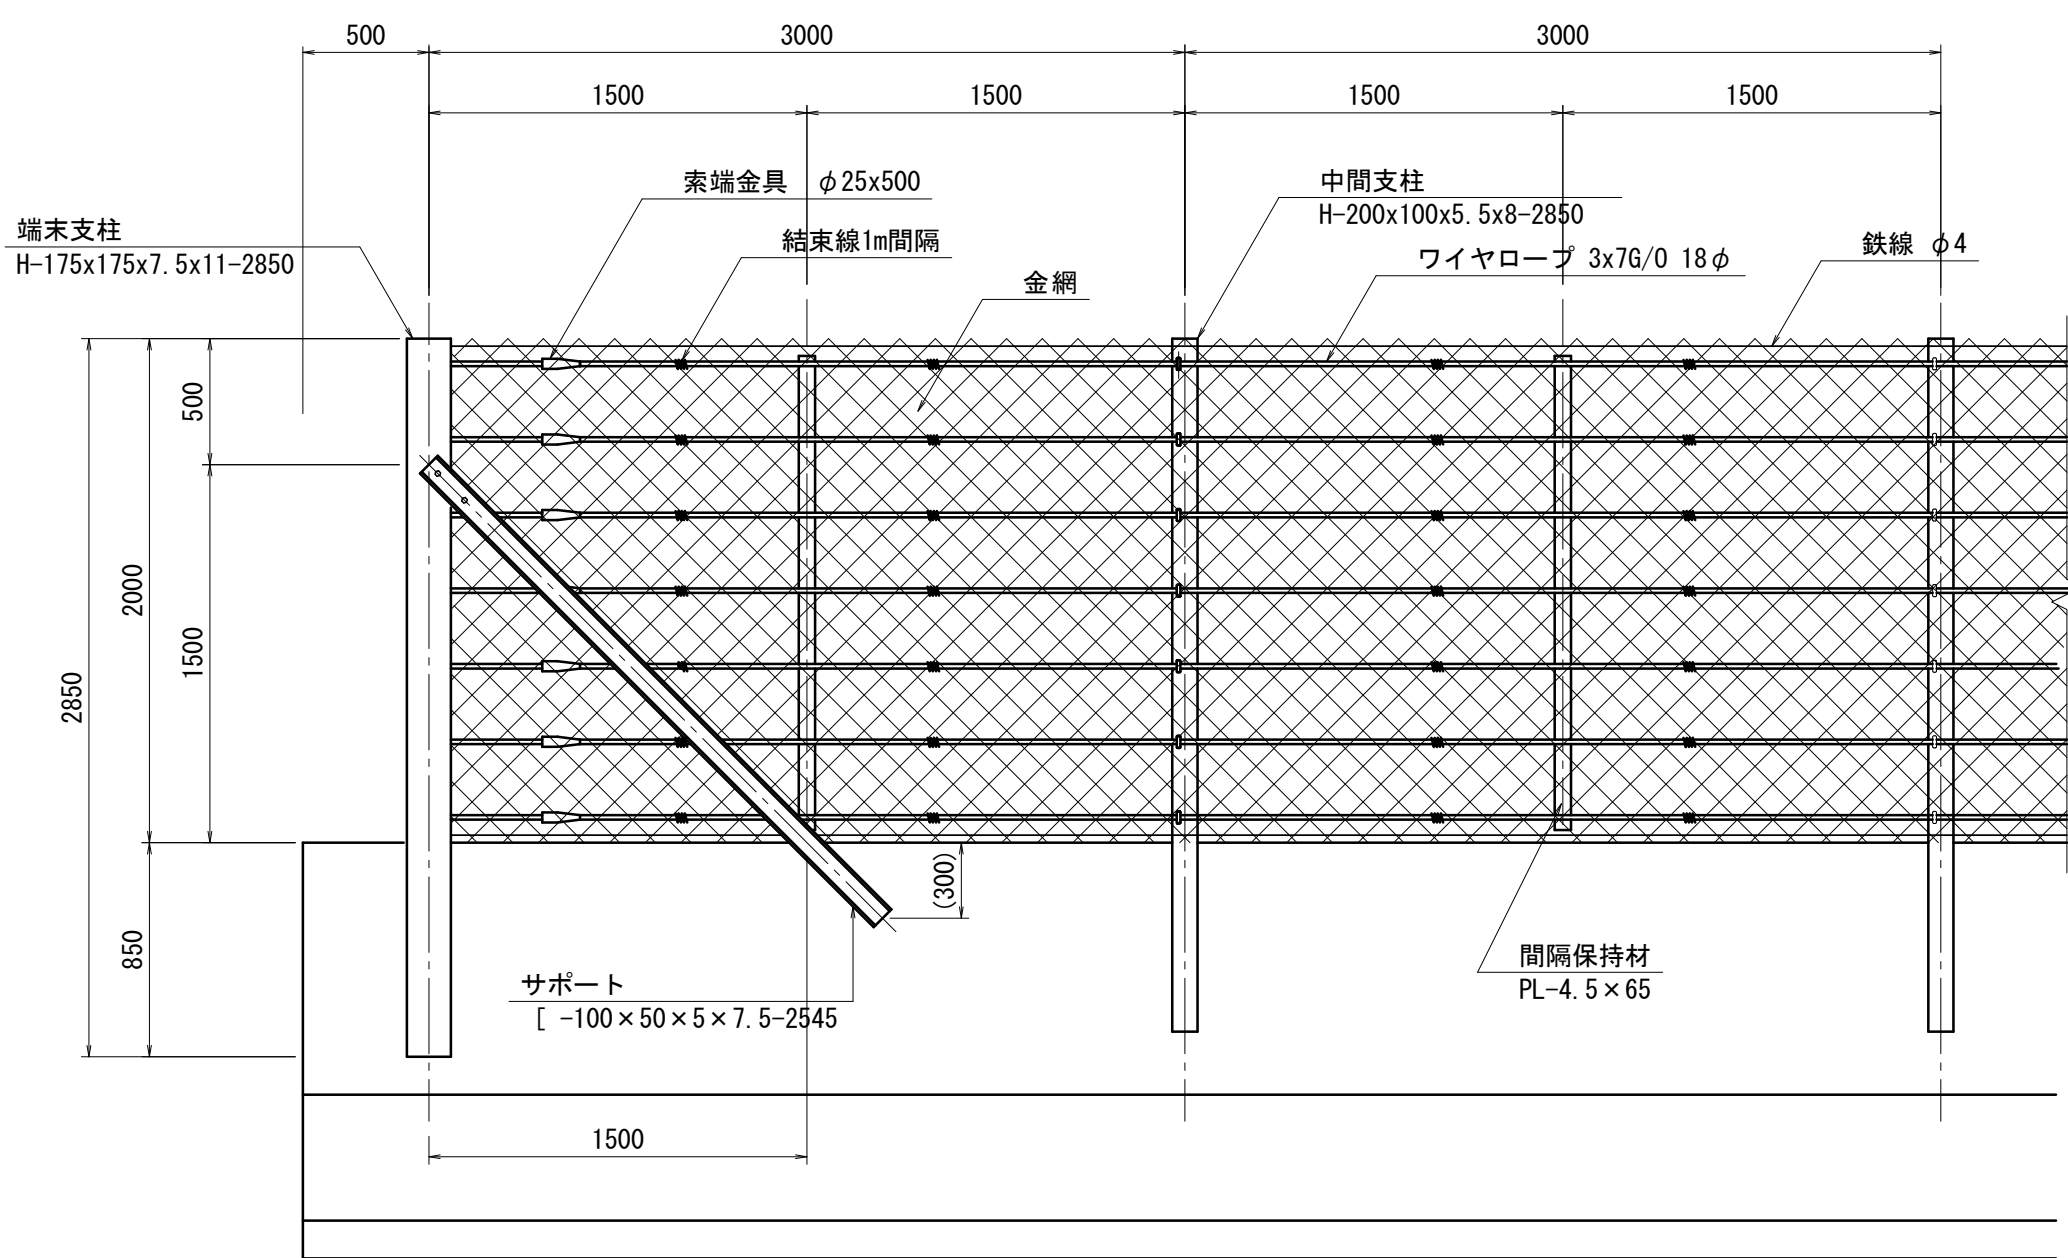

中間部断面図

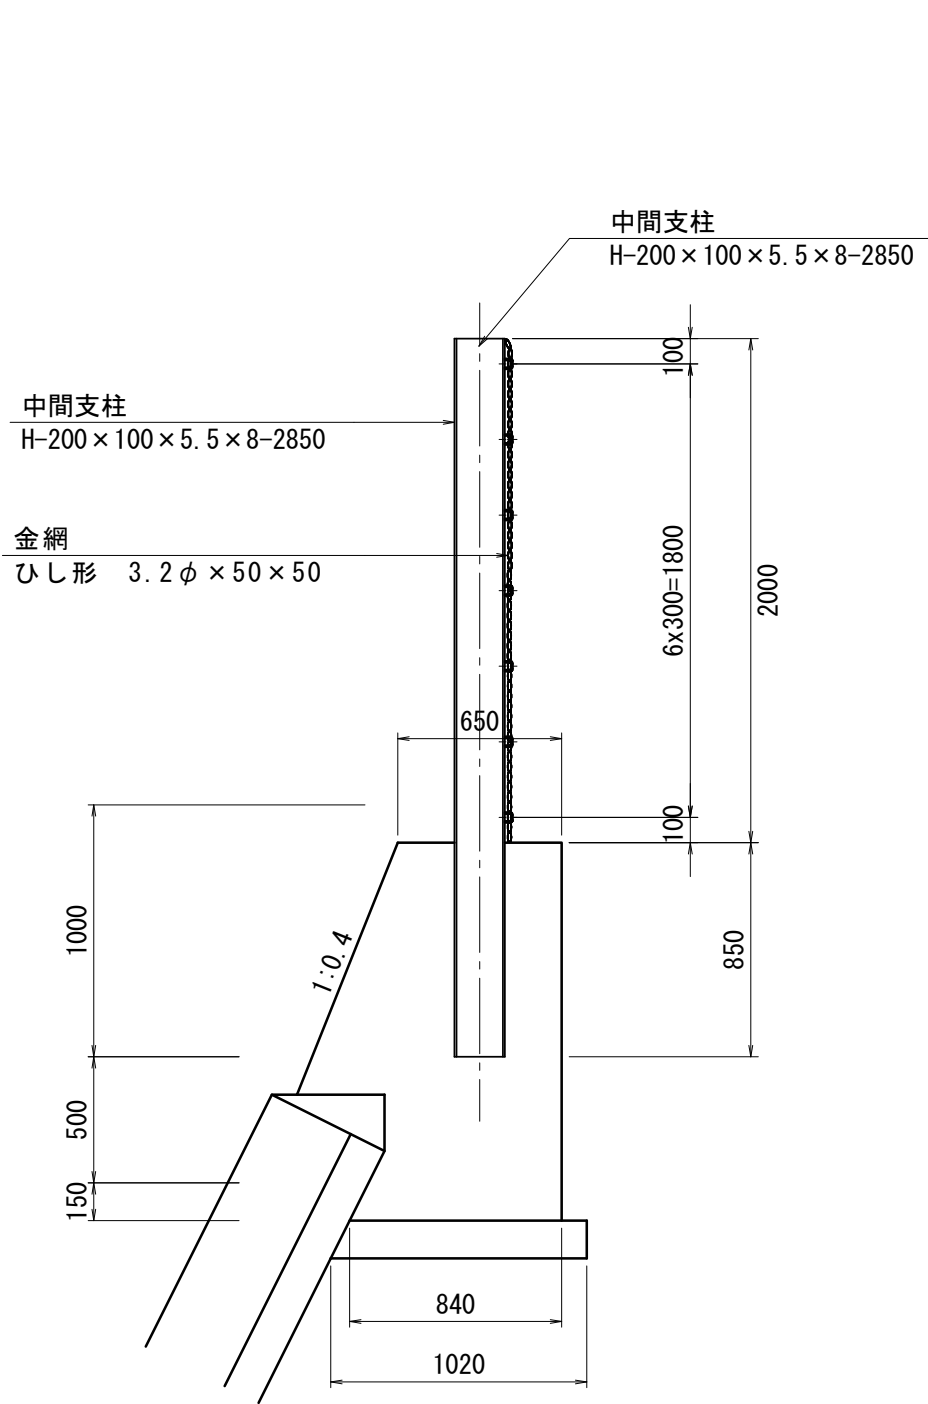


※この図面はA1サイズを原寸とする。

工 事 名	令和元年度建整道新第1号 谷杣線道路改良工事		
施工箇所名	津市榊原町地内		
図 面 名	落石防護柵標準図		
縮 尺	図示	図面番号	11/12
事 業 所 名	津市建設部建設整備課		


大型土のう撤去工展開図

S=1:100

大型土のう（下側）展開図

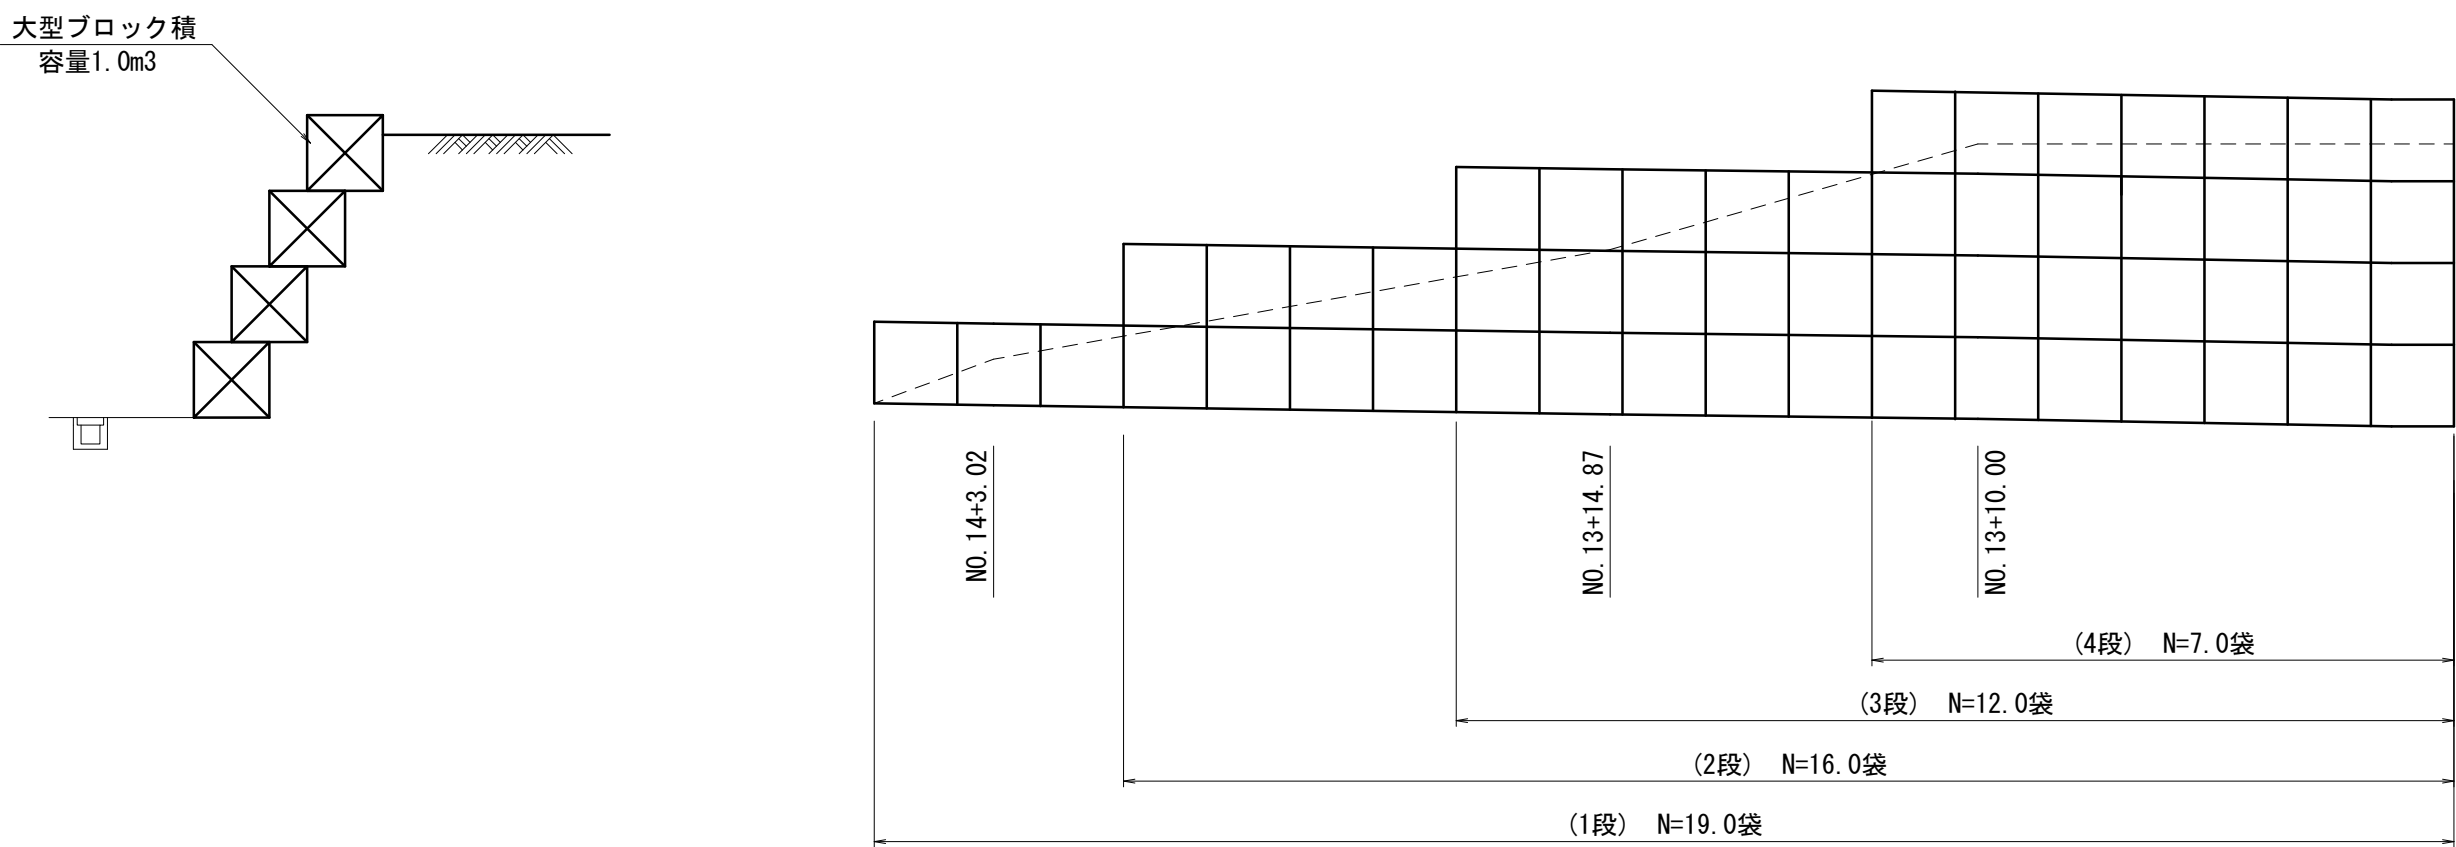

大型土のう（上側）展開図

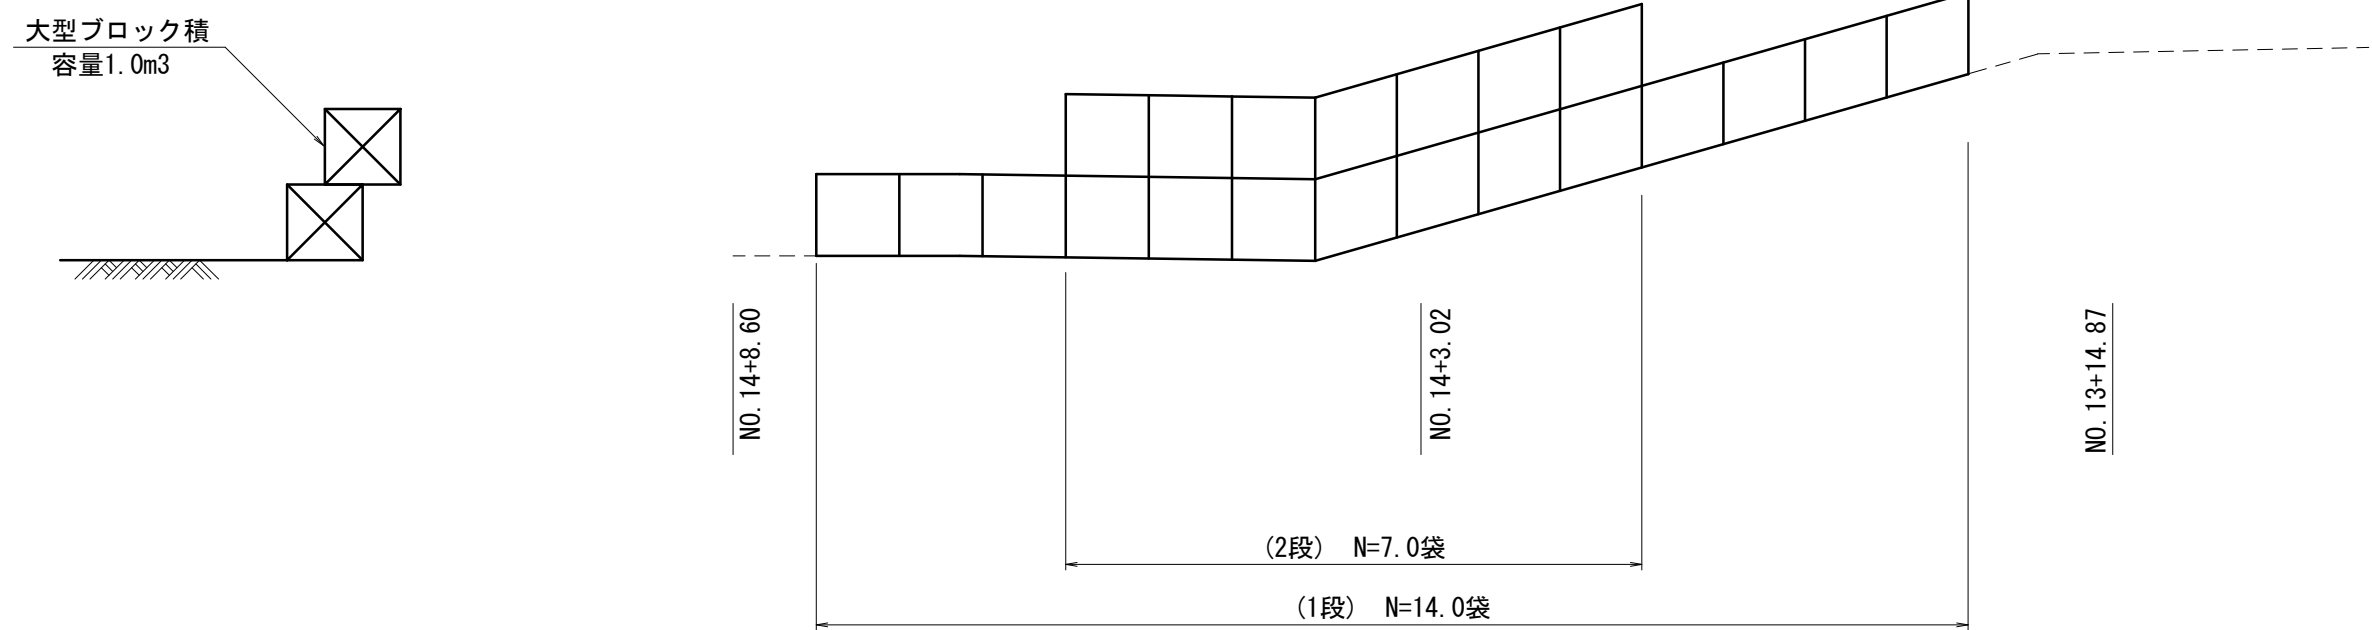

※この図面はA1サイズを原寸とする。

工 事 名	令和元年度建整道新第1号 谷杣線道路改良工事		
施工箇所名	津市榊原町地内		
図 面 名	大型土のう撤去工展開図		
縮 尺	1 : 100	図面番号	12/12
事 業 所 名	津市建設部建設整備課		