



平面図

S=1:100

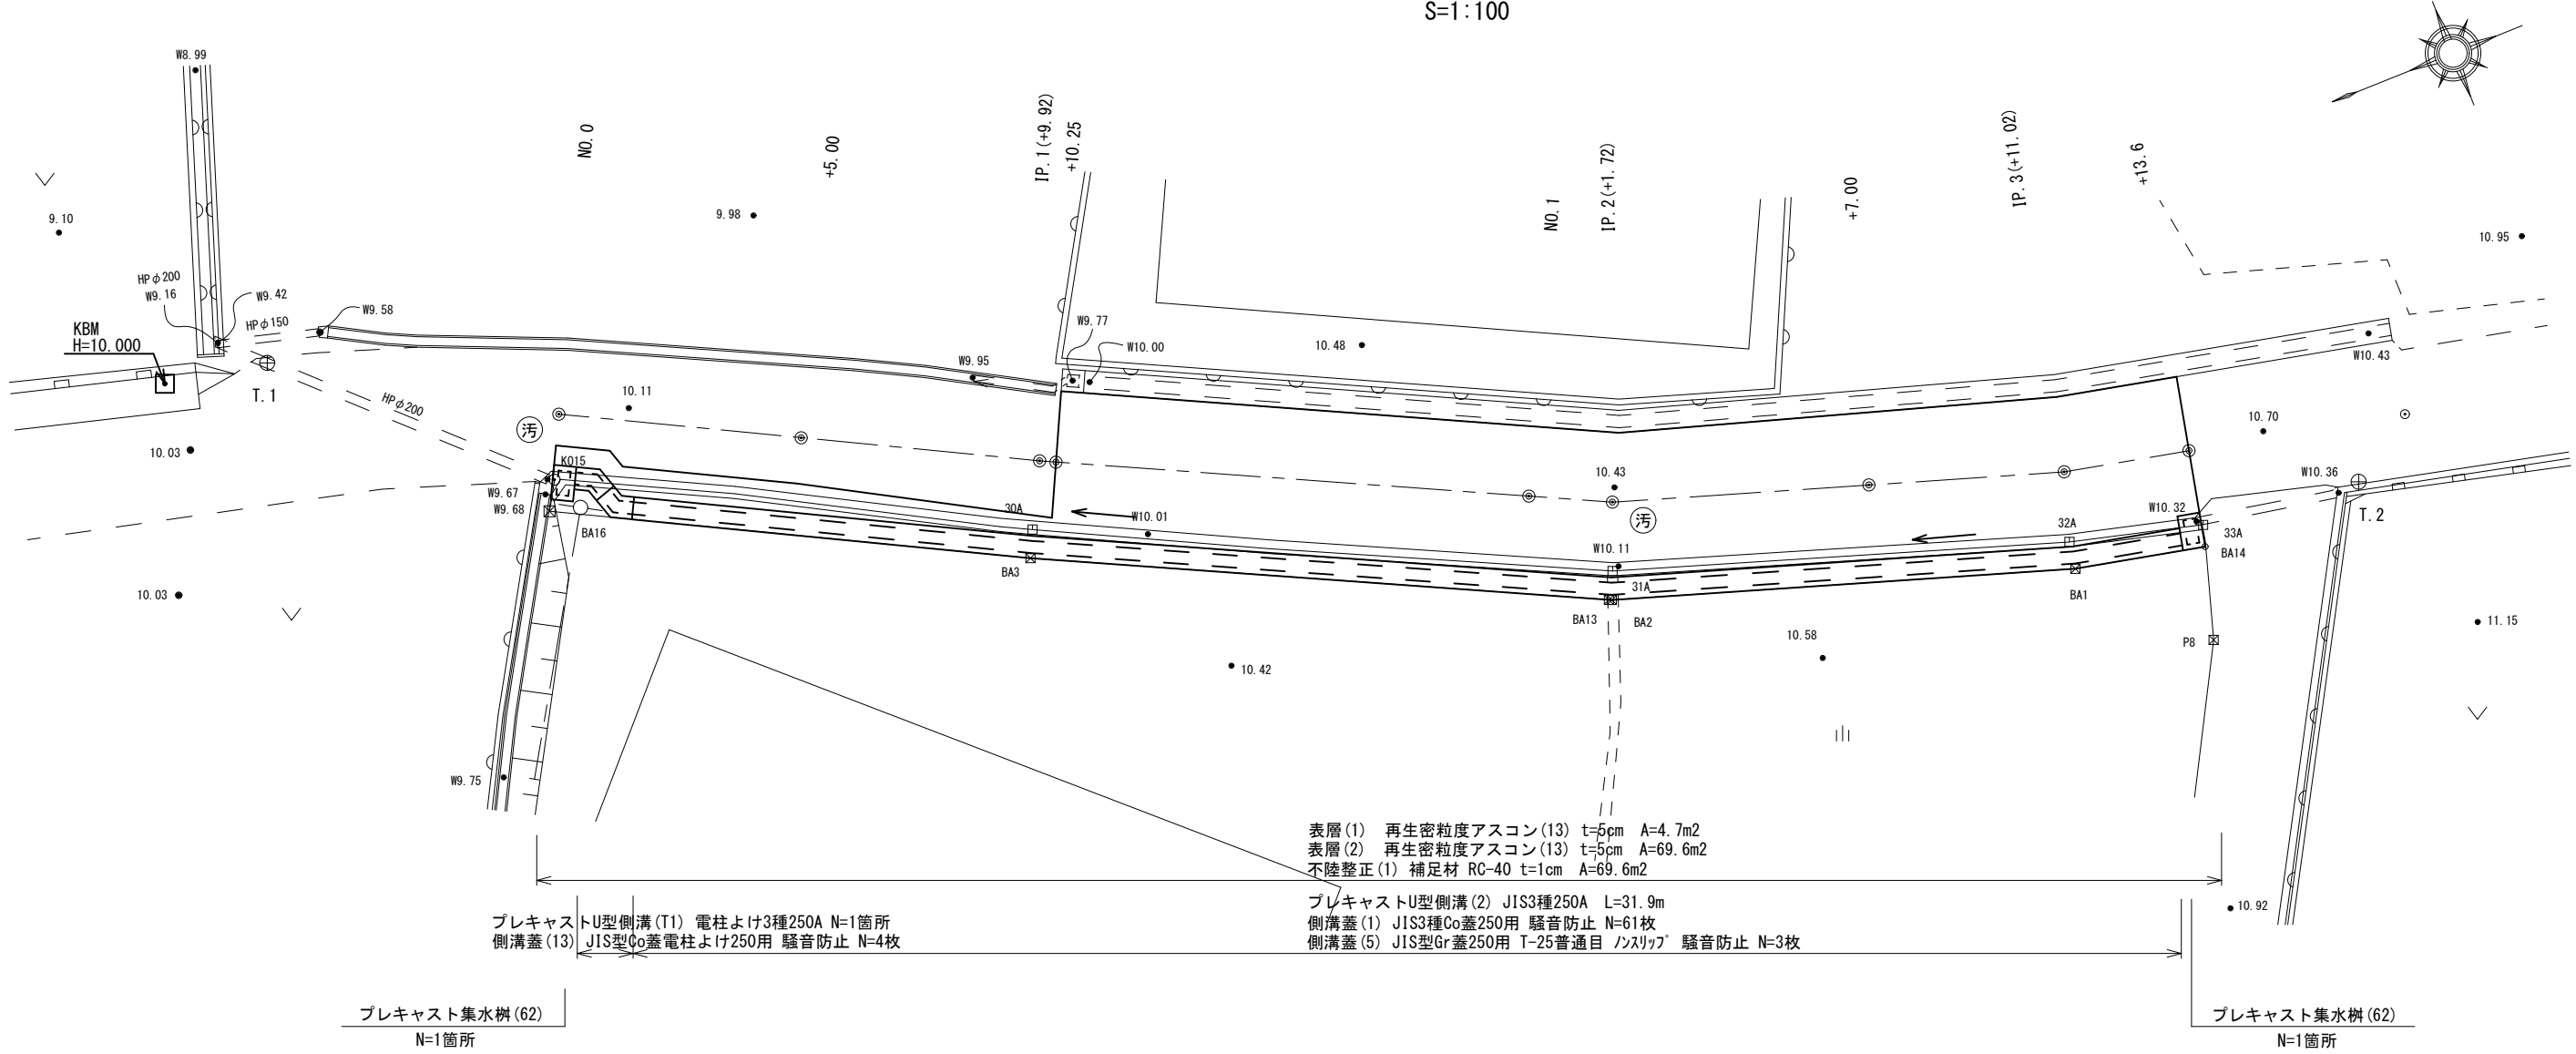


標準横断面図

S=1:50

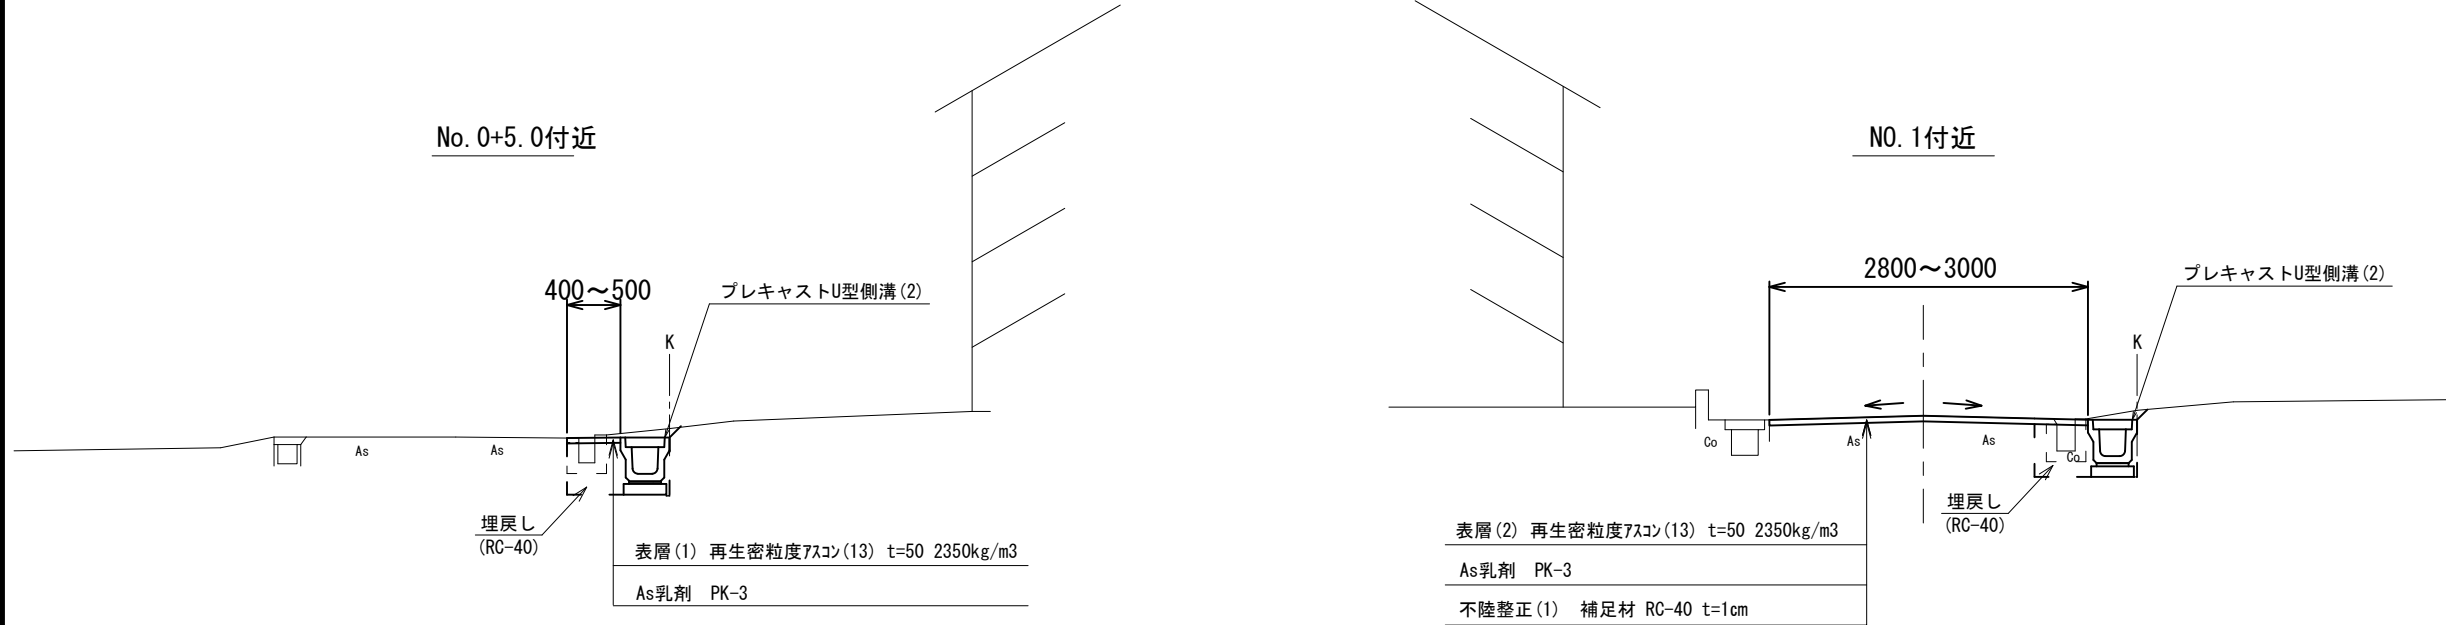

1号工事箇所 ※この図面はA2サイズを原寸とする。			
工 事 名	令和元年度北狭道補第7号 大里山室町ほか2町地内狭あい道路整備工事		
施工箇所名	津市 大里山室町ほか2町 地内		
図面の種類	平面図・標準横断面図		
縮 尺	図示	図面番号	1 / 7
事業所名	津市建設部津北工事事務所		

No. 0+10. 25

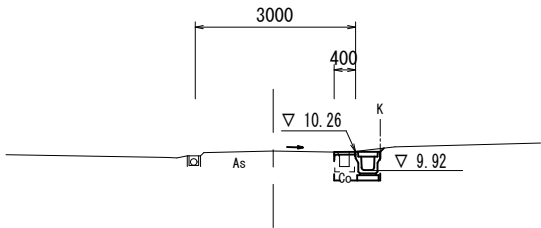


同所			
掘削	m2	0.02	0.02
床掘り	m2	0.32	0.32
埋戻し	m2	0.21	0.21
舗装版破砕(1)	m	0.05	0.05
舗装版破砕(2)	m	-	2.60
コンクリート構造物取壊し	m2	0.08	0.08
表層(1)	m	0.40	-
表層(2)	m	-	3.00
不陸整正(1)	m	-	3.00

横断面図

S=1:100

No. 1+13. 6

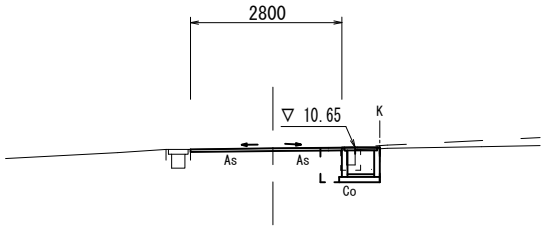

掘削	m2	0.01
床掘り	m2	0.34
埋戻し	m2	0.25
舗装版破砕(1)	m	0.40
舗装版破砕(2)	m	2.45
コンクリート構造物取壊し	m2	0.09
表層(1)	m	-
表層(2)	m	2.80
不陸整正(1)	m	2.80


No. 1+13. 15(同所) ~No. 1+13. 6

No. 1+13. 15(同所) ~No. 1+13. 6

DL=5. 000


DL=5. 000

No. 0+5. 00

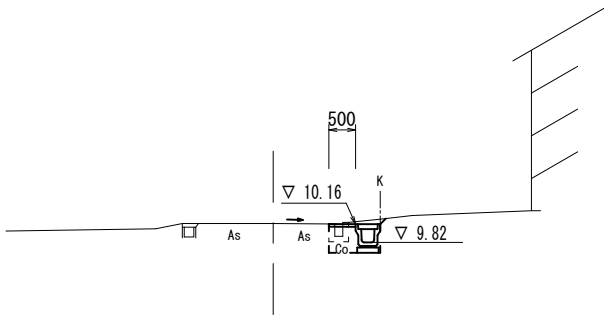

掘削	m2	0.04
床掘り	m2	0.39
埋戻し	m2	0.26
舗装版破砕(1)	m	0.10
舗装版破砕(2)	m	-
コンクリート構造物取壊し	m2	0.09
表層(1)	m	0.50
表層(2)	m	-
不陸整正(1)	m	-

No. 1+7. 00

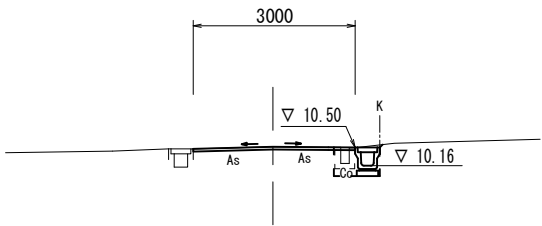

掘削	m2	0.01
床掘り	m2	0.31
埋戻し	m2	0.23
舗装版破砕(1)	m	0.15
舗装版破砕(2)	m	2.60
コンクリート構造物取壊し	m2	0.09
表層(1)	m	-
表層(2)	m	3.00
不陸整正(1)	m	3.00


No. 1+7. 0~No. 1+13. 15

No. 1+7. 0~No. 1+13. 15

DL=5. 000


DL=5. 000

NO. 0

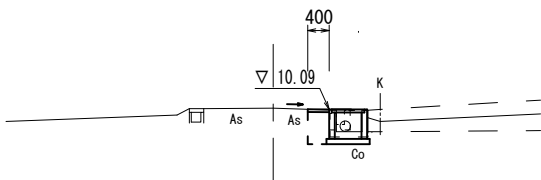

掘削	m2	0.04
床掘り	m2	0.34
埋戻し	m2	0.24
舗装版破砕(1)	m	0.50
舗装版破砕(2)	m	-
コンクリート構造物取壊し	m2	0.16
表層(1)	m	0.40
表層(2)	m	-
不陸整正(1)	m	-

NO. 1

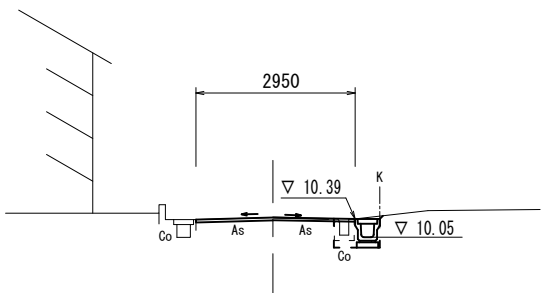

掘削	m2	0.01
床掘り	m2	0.31
埋戻し	m2	0.23
舗装版破砕(1)	m	0.10
舗装版破砕(2)	m	2.55
コンクリート構造物取壊し	m2	0.09
表層(1)	m	-
表層(2)	m	2.95
不陸整正(1)	m	2.95

1号工事箇所 ※この図面はA2サイズを原寸とする。

工 事 名 令和元年度北狭道補第7号
大里山室町ほか2町地内狭あい道路整備工事

施工箇所名 津市 大里山室町ほか2町 地内

図面の種類 横 断 面 図

縮 尺 1:100 図面番号 2 / 7

事 業 所 名 津市建設部津北工事事務所


DL=5. 000

DL=5. 000

工 法 図

プレキャストU型側溝 (2)

S=1:20

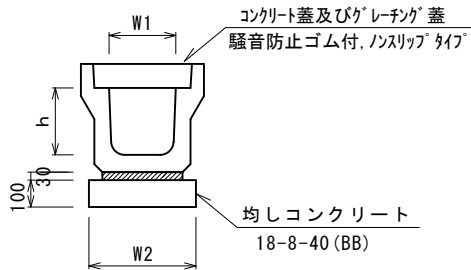

プレキャストU型側溝 (2)


10m当り

名 称	規 格	単 位	数 量	備 考
プレキャストU型側溝	3種	名称	250A	リサイクル認定製品
		個	5.00	
敷モルタル	1:3	m3	0.09	
均しコンクリート	18-8-40 (BB)	m3	0.40	
同上型枠		m2	2.00	
基面整正		m2	4.00	
h		mm	250	
W1		mm	250	
W2		mm	400	

※グレーチング蓋については、10mに1枚布設すること。

プレキャストU型側溝 (T1)


S=1:20

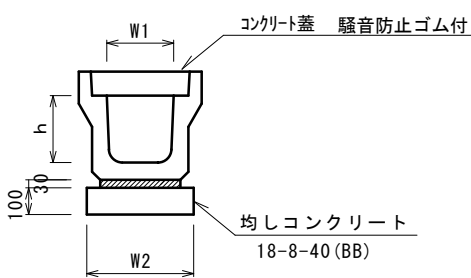

プレキャストU型側溝 (T1)


10箇所当り

名 称	規 格	単 位	数 量	備 考
プレキャストU型側溝	電柱よけ	名称	250A	リサイクル認定製品
		個	20.00	
敷モルタル	1:3	m3	0.13	
均しコンクリート	18-8-40 (BB)	m3	0.56	
同上型枠		m2	2.80	
基面整正		m2	5.60	
h		mm	250	
W1		mm	250	
W2		mm	400	

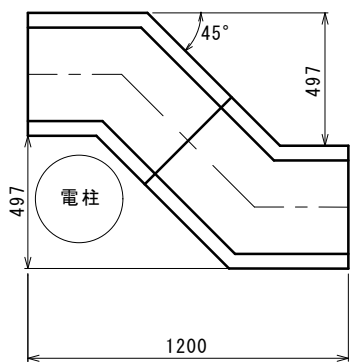

プレキャスト集水樹 (62)

S=1:20

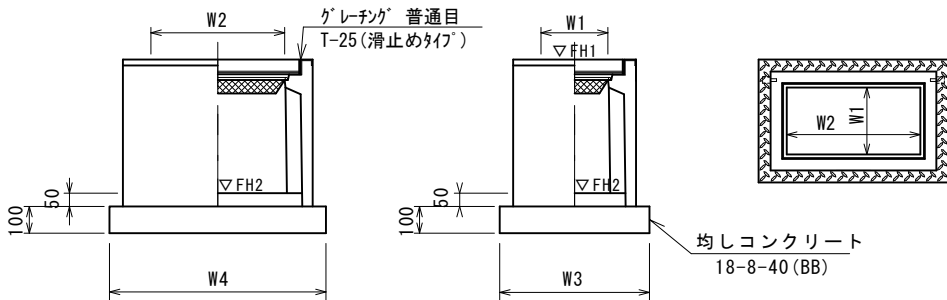

※グレーチングについて、車道に使用の場合は110°開閉式を用いること。

プレキャスト集水樹 (62)

10箇所当り

名 称	規 格	単 位	数 量	備 考
プレキャスト集水樹		個	10.00	PI樹同等品以上
インポートコンクリート	18-8-25 (BB)	m3	0.06	t=50
均しコンクリート	18-8-40 (BB)	m3	0.45	
同上型枠		m2	2.74	
基面整正		m2	4.54	
タイプ			250×500A	
蓋タイプ (Gr)			T-25 普通目	
W3		mm	560	
W4		mm	810	
W1		mm	250	
W2		mm	500	

プレキャスト集水樹 (62) 基準高さ一覧表


測 点	天端高さ ▽FH1	樹底高さ ▽FH2	備 考
No. 0	FH1 = 10.09	FH2 = 9.59	1号工事箇所
No. 1+13.6	FH1 = 10.65	FH2 = 10.15	1号工事箇所

1号工事箇所


※この図面はA2サイズを原寸とする。

工 事 名	令和元年度北狭道補第7号 大里山室町ほか2町地内狭あい道路整備工事		
施工箇所名	津市 大里山室町ほか2町 地内		
図面の種類	工 法 図		
縮 尺	図 示	図面番号	3 / 7
事業所名	津市建設部津北工事事務所		

S=1 : 100

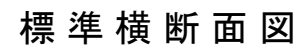

S=1 : 50

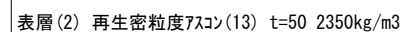


アスファルト乳剤 PK3

路盤 RC-40 t=20cm

不陸整正(2) 補足材なし

(A路線)	No. 0	No. 0	No. 0	No. 0	No. 0
	No. 0	+6.10	+7.00	+8.20	+10.00

2450

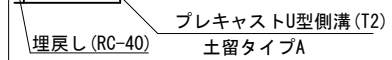

表層(2) 再生密粒度アスコン(13) t=50 2350kg/m³

アスファルト乳剤

路盤 RC-40 t=20cm

不陸整正(2) 補足材なし

2号工事箇所

※この図面はA2サイズを原寸とする。


工 事 名	令和元年度大里狹道補第7号 大里山室町ほか2町地内狹あい道路整備工事		
施工箇所名	津市 大里山室町ほか2町 地内		
図面の種類	平 面 図 ・ 標 準 横 断 面 図		
縮 尺	図示	図面番号	4 / 7
事業所名	津市建設部津北工事事務所		

横断面図

S=1 : 100

B路線


No. 0+14. 40

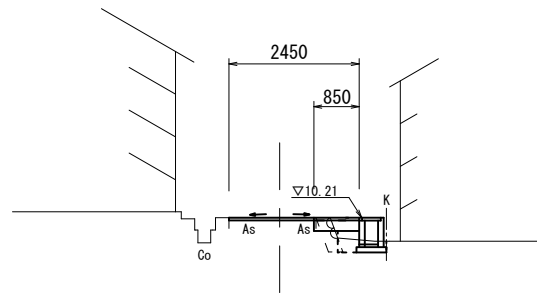

掘削	m2	-
床掘り	m2	0.21
埋戻し	m2	0.16
舗装版破碎(2)	m	1.60
コンクリート構造物破壊し	m2	0.17
表層(2)	m	2.45
路盤	m	0.85
不陸整正(1)	m	-
不陸整正(2)	m	0.45
不陸整正(3)	m	1.60

DL=7. 000


No. 0+7. 20

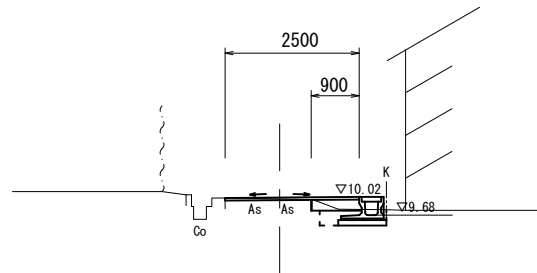

No. 0+5. 7(同所)～		
掘削	m2	0.08
床掘り	m2	0.40
埋戻し	m2	0.14
舗装版破砕(2)	m	1.60
コンクリート構造物取壊し	m2	—
表層(2)	m	2.50
路盤	m	0.90
不陸整正(1)	m	—
不陸整正(2)	m	0.50
不陸整正(3)	m	1.60

DL=7.000

No. 0

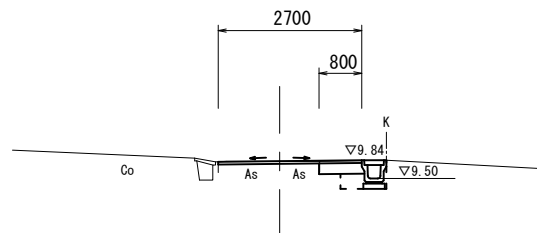

No. 0～No. 0+5. 7		
掘削	m2	0.30
床掘り	m2	0.24
埋戻し	m2	0.21
舗装版破砕(2)	m	1.90
コンクリート構造物取壊し	m2	-
表層(2)	m	2.70
路盤	m	0.80
不陸整正(1)	m	-
不陸整正(2)	m	0.40
不陸整正(3)	m	1.90


DL=7.000

2号工事箇所
※この図面はA2サイズを原寸とする。

工 事 名	令和元年度北狭道補第7号 大里山室町ほか2町地内狭あい道路整備工事		
施工箇所名	津市 大里山室町ほか2町 地内		
図面の種類	横 断 面 図		
縮 尺	1:100	図面番号	5 / 7
事業所名	津市建設部津北工事事務所		




※グレーチング蓋については、10mに1枚布設すること。

 


10箇所当り フレキャスト集水桝(2)基準高さ一覧表


測 点	天端高さ ▽FH1	樹底高さ ▽FH2	備 考
No. 0	FH1 = 9.84	FH2 = 9.34	2号工事箇所
No. 1+13.65	FH1 = 10.21	FH2 = 9.71	2号工事箇所

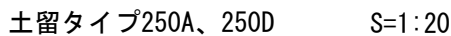

※グレーチング蓋については、10mに1枚布設すること。

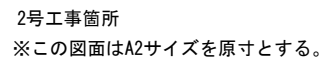

工 事 名	令和元年度北狭道補第7号 大里山室町ほか2町地内狭あい道路整備工事		
施工箇所名	津市 大里山室町ほか2町 地内		
図面の種類	工法図		
縮 尺	図示	図面番号	6 / 7
事業所名	津市建設部津北工事事務所		

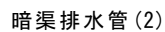

10m当り

名 称	規 格	単 位	数 量	備考
コンクリート	18-8-40(BB)	m3	0.14	
型 枠		m2	1.11	
基面整正		m2	0.18	

平面图


S=1 : 250



標準横断面図

S=1 : 50

No. 0+10.0

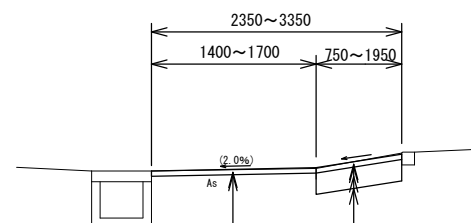

表層(2) 再生密粒度750(13) t=50 2350kg/m³
As乳剤 PK-3
不陸整正(3) 補足材 RC-40 平均t=2cm

表層(2) 再生密粒度75コン(13) t=50 2350kg/m ³
As乳剤 PK-3
路盤 RC-40 t=20cm
不陸整正(2) 補足材なし

		No. 0~ No. 0+0.4				No. 0+1.4	No. 0+10.0	No. 0+18.8	No. 0+18.8 (同所)		No. 1
掘削	m2	0.49	0.25	0.20	0.15	—	—	—	—	—	
舗装版破砕(2)	m	1.40	1.40	1.55	1.60	1.60	1.70	1.60	1.70	1.70	
表層(2)	m	3.35	2.40	2.35	2.35	1.60	1.70	1.60	1.70	1.70	
路盤	m	1.95	1.00	0.80	0.75	—	—	—	—	—	
不陸整正(2)	m	1.95	1.00	0.80	0.75	—	—	—	—	—	
不陸整正(3)	m	1.40	1.40	1.55	1.60	1.60	1.70	1.60	1.70	1.70	

3号工事箇所
※この図面はA2サイズを原寸とする。

工 事 名	令和元年度北狭道補第7号 大里山室町ほか2町地内狭あい道路整備工事		
施工箇所名	津市 大里山室町ほか2町 地内		
図面の種類	平 面 図 ・ 標 準 横 断 面 図		
縮 尺	図示	図面番号	7 / 7
事業所名	津市建設部津北工事事務所		