


縦断面図

V=1:500
H=1:100

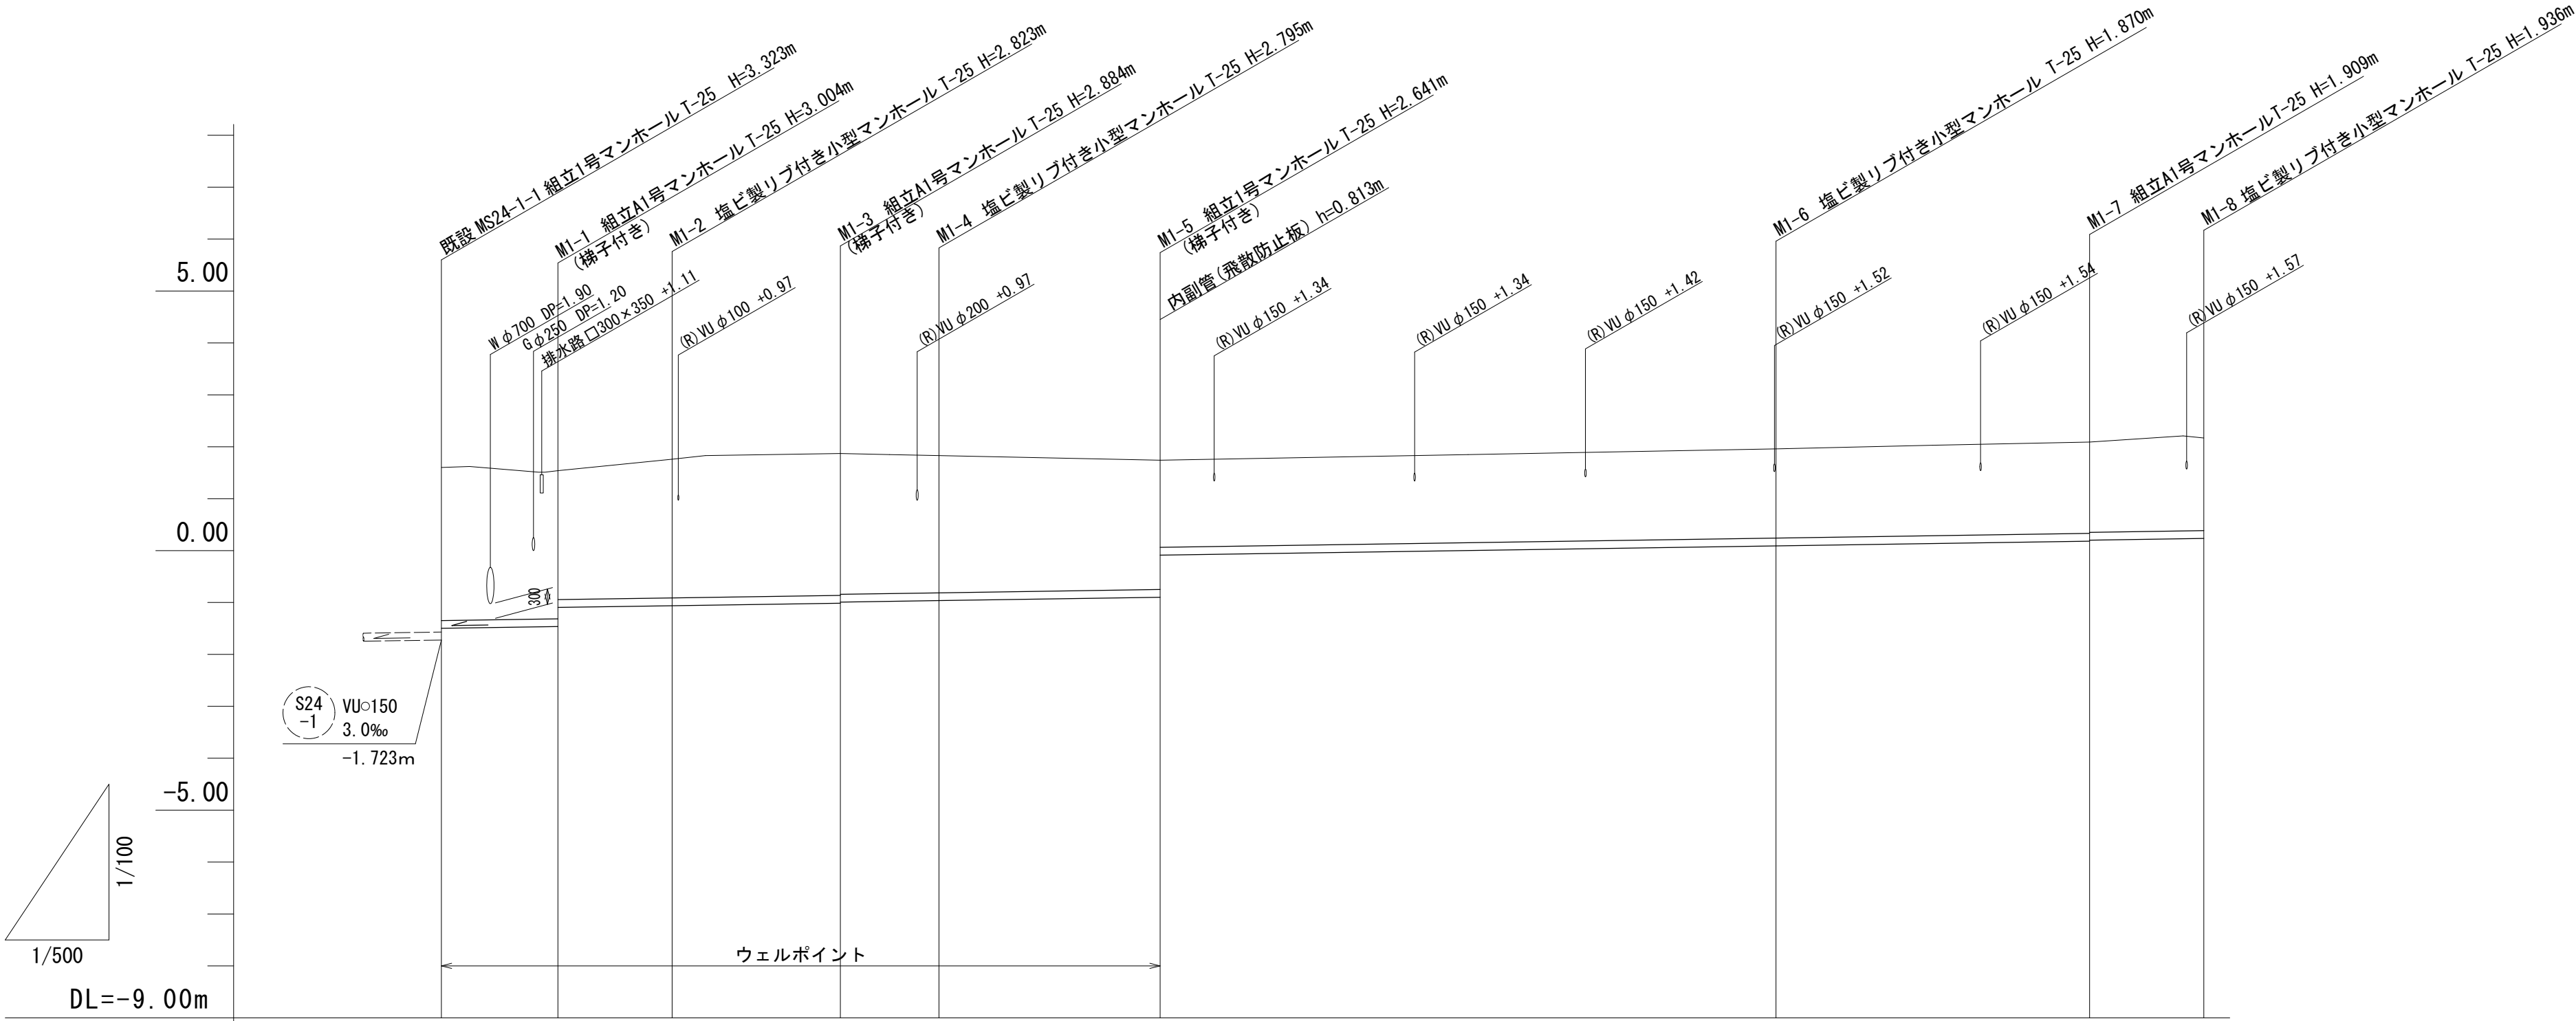

路線番号	①									
管 径	PRPφ150									
勾 配	3.0‰									
人孔間距離		11.20	11.00	16.20	9.50	21.30	59.30	30.20	11.00	
掘 削 深		3.20	3.11 2.74	2.93	2.99 2.97	2.90	2.74 1.93	1.97	2.01 1.99	2.04
土 被 り		2.95	2.85 2.48	2.67	2.73 2.71	2.64	2.49 1.68	1.72	1.76 1.74	1.78
管 底 高		-1.498	-1.464 -1.096	-1.063	-1.014 -0.994	-0.965	-0.901 -0.088	0.090	0.181 0.201	0.234
地 盤 高		1.60	1.54	1.76	1.87	1.83	1.74	1.96	2.09	2.17
追 加 距 離		0.00	11.20	22.20	38.40	47.90	69.20	128.50	158.70	169.70
単 距 離		0.00	11.20	11.00	16.20	9.50	21.30	59.30	30.20	11.00
測 点	MS24-1-1	M1-1	M1-2	M1-3	M1-4	M1-5		M1-6	M1-7	M1-8

路線番号表			
①			


※この図面はA2サイズを原寸とする。

工 事 名	令和元年度 下建公 第 6 号 津第2-1処理分区公共下水道工事		
施工箇所名	津市 雲出本郷町 地内		
図 面 名	縦断面図		
縮 尺	図 示	図面番号	2/11
事 業 所 名	津市下水道局下水道建設課		

横断面図


S=1:100

M1-6+15.10

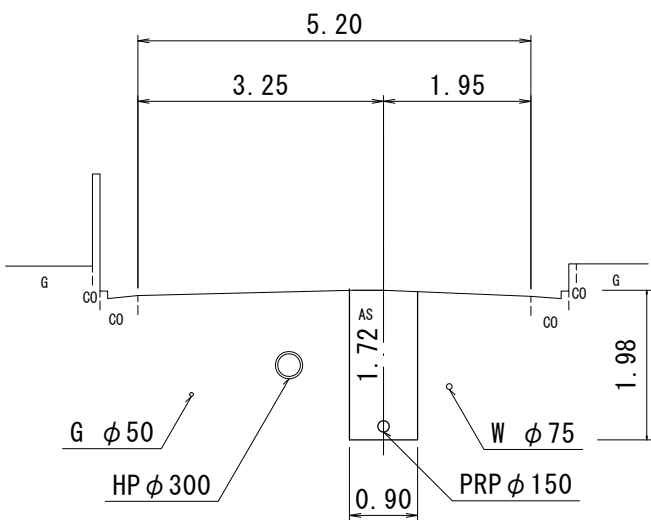


DL=-5.0

M1-3+4.75

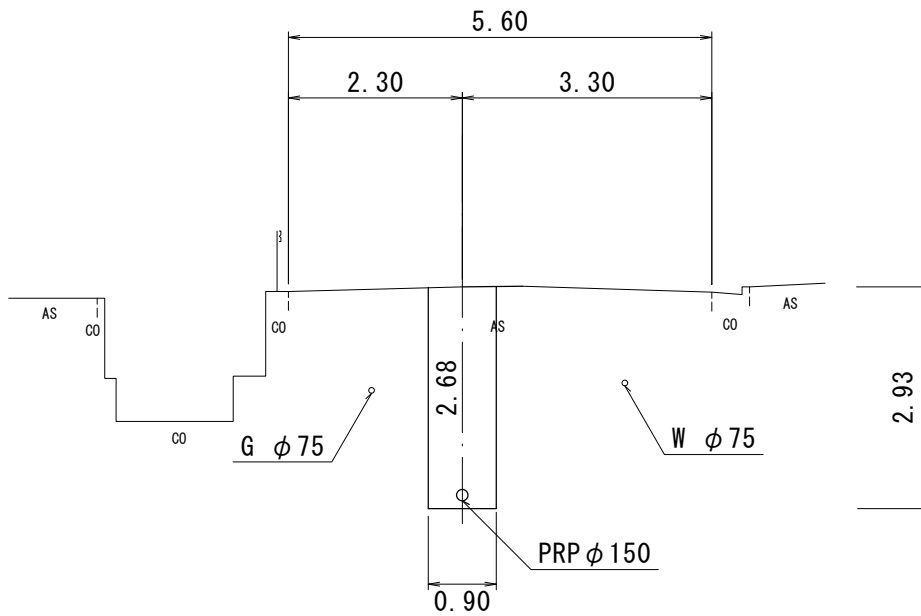

DL=-5.0

M1-5+29.65

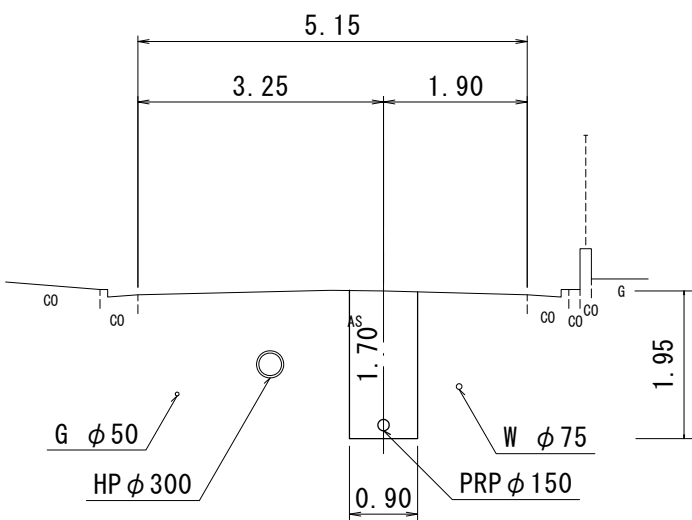

DL=-5.0


※この図面はA2サイズを原寸とする。

工 事 名	令和元年度 下建公 第 6 号 津第2-1処理分区公共下水道工事		
施工箇所名	津市 雲出本郷町 地内		
図 面 名	横断面図		
縮 尺	1:100	図面番号	3/11
事 業 所 名	津市下水道局下水道建設課		


鋼製さや管推進工取付管詳細図

S=1:50

平面図

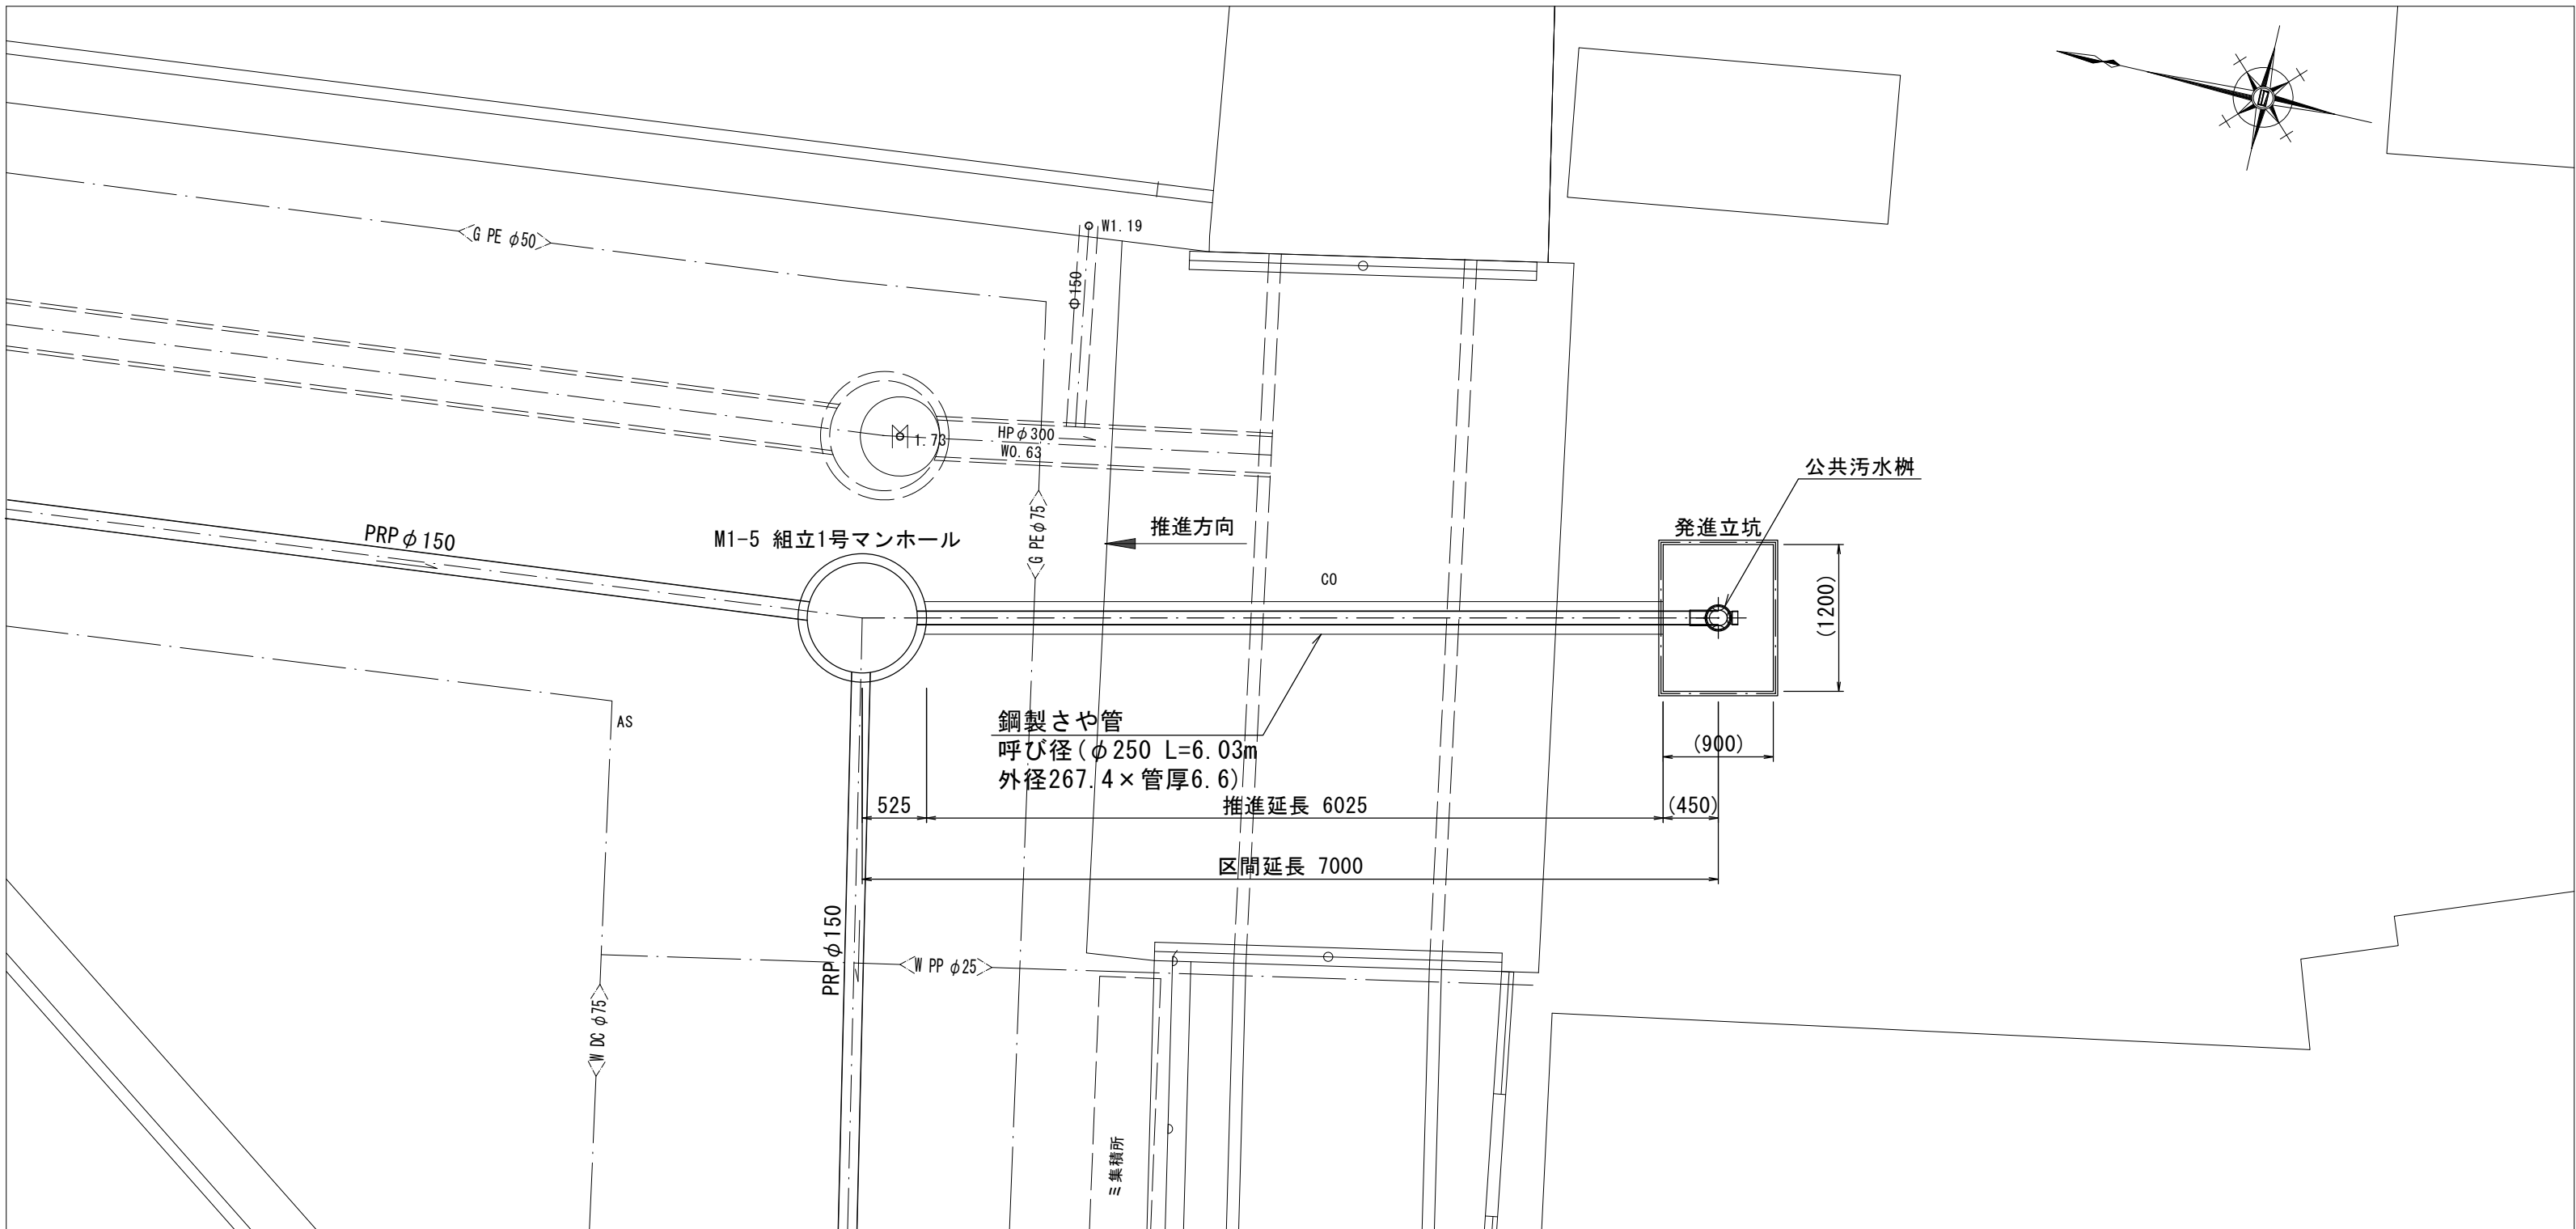


断面図

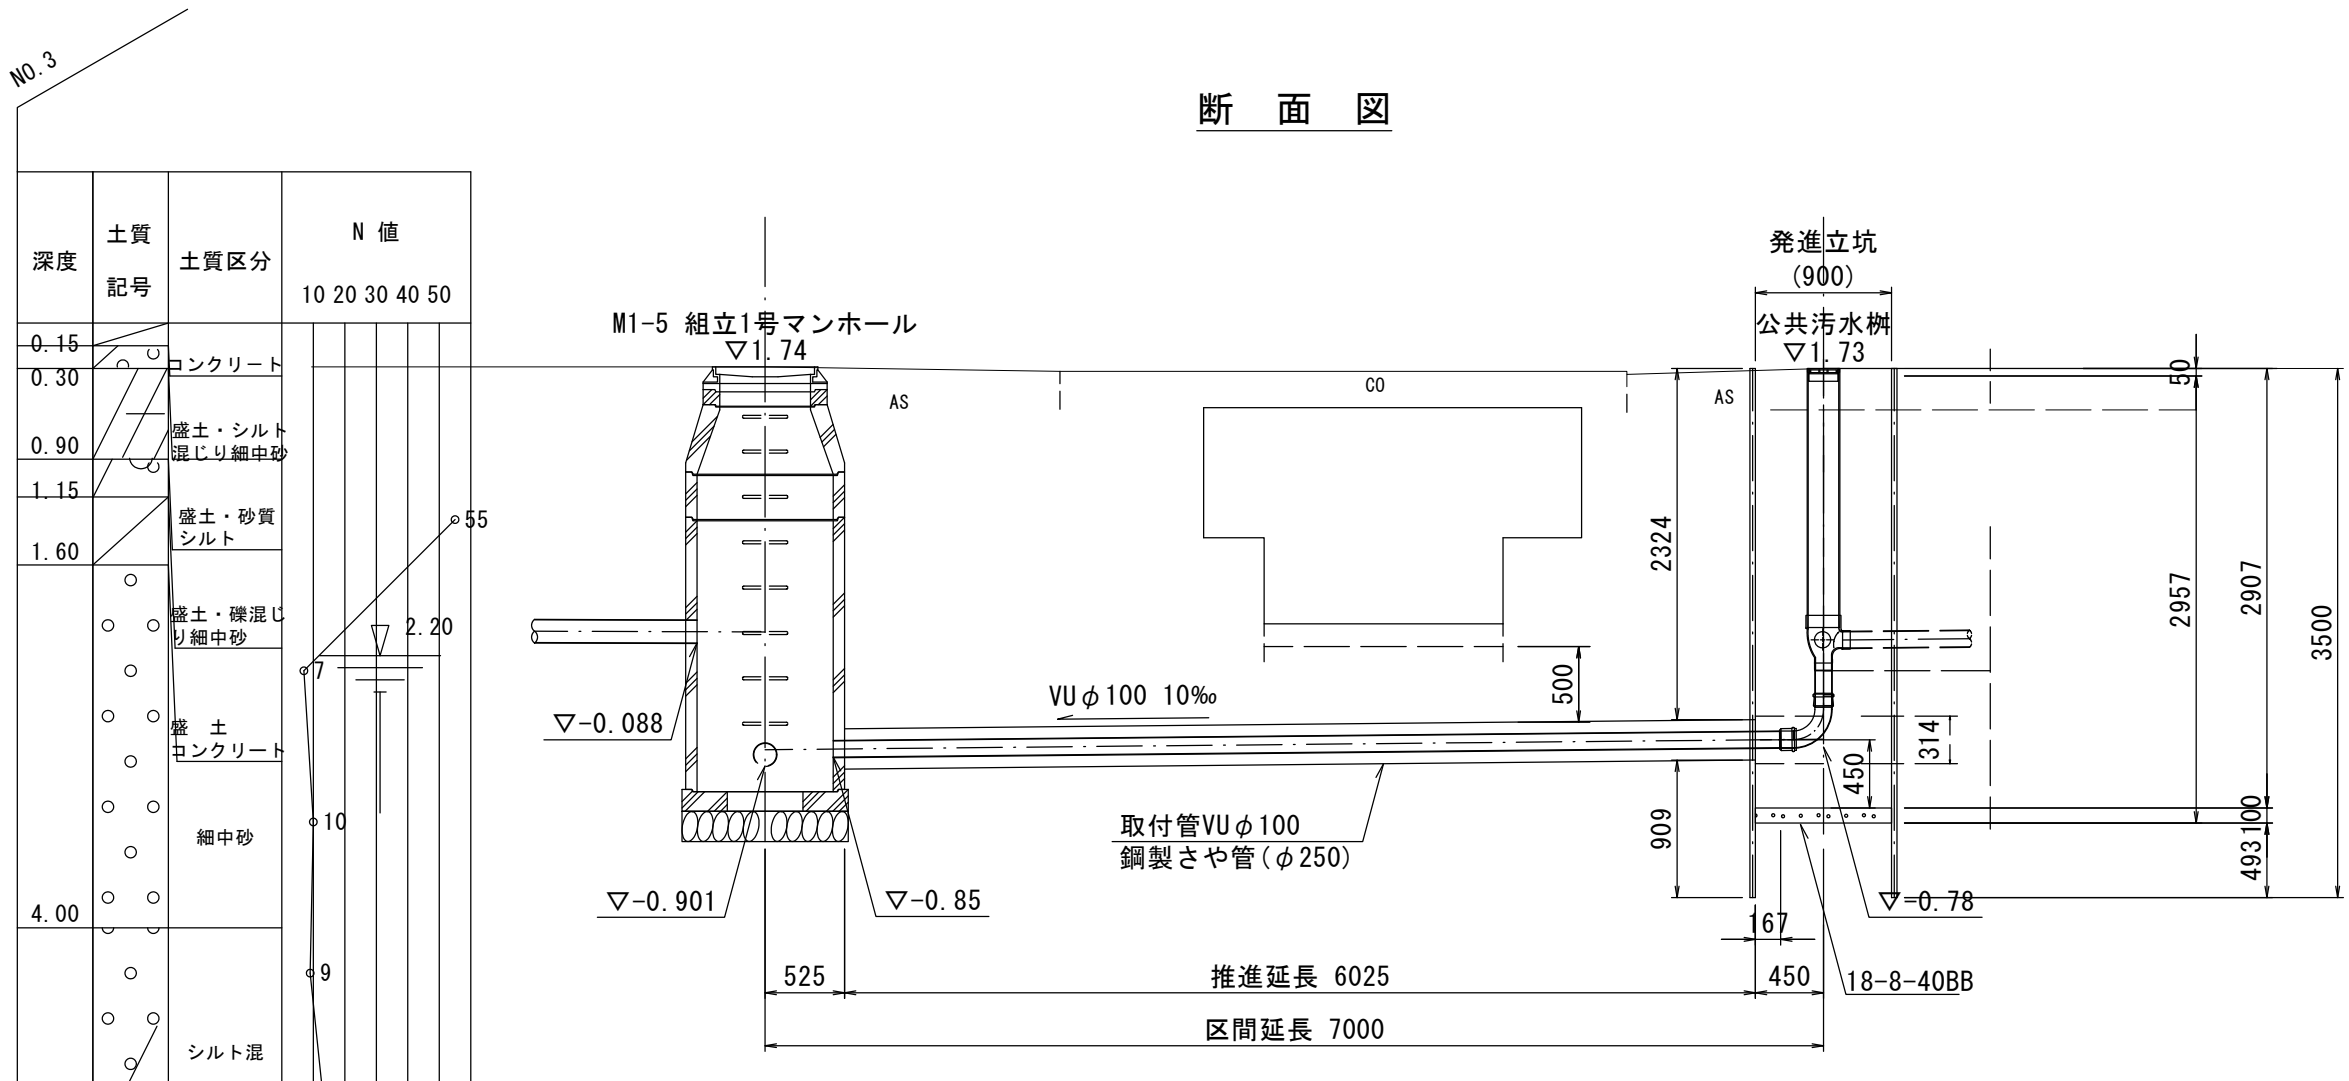

※ () 書き寸法は参考値とする。
※この図面はA2サイズを原寸とする。

工 事 名	令和元年度 下建公 第 6 号 津第2-1処理分区公共下水道工事		
施工箇所名	津市 雲出本郷町 地内		
図 面 名	鋼製さや管推進工取付管詳細図		
縮 尺	1:50	図面番号	4/11
事 業 所 名	津市下水道局下水道建設課		

本管布設詳細図 S=1/30

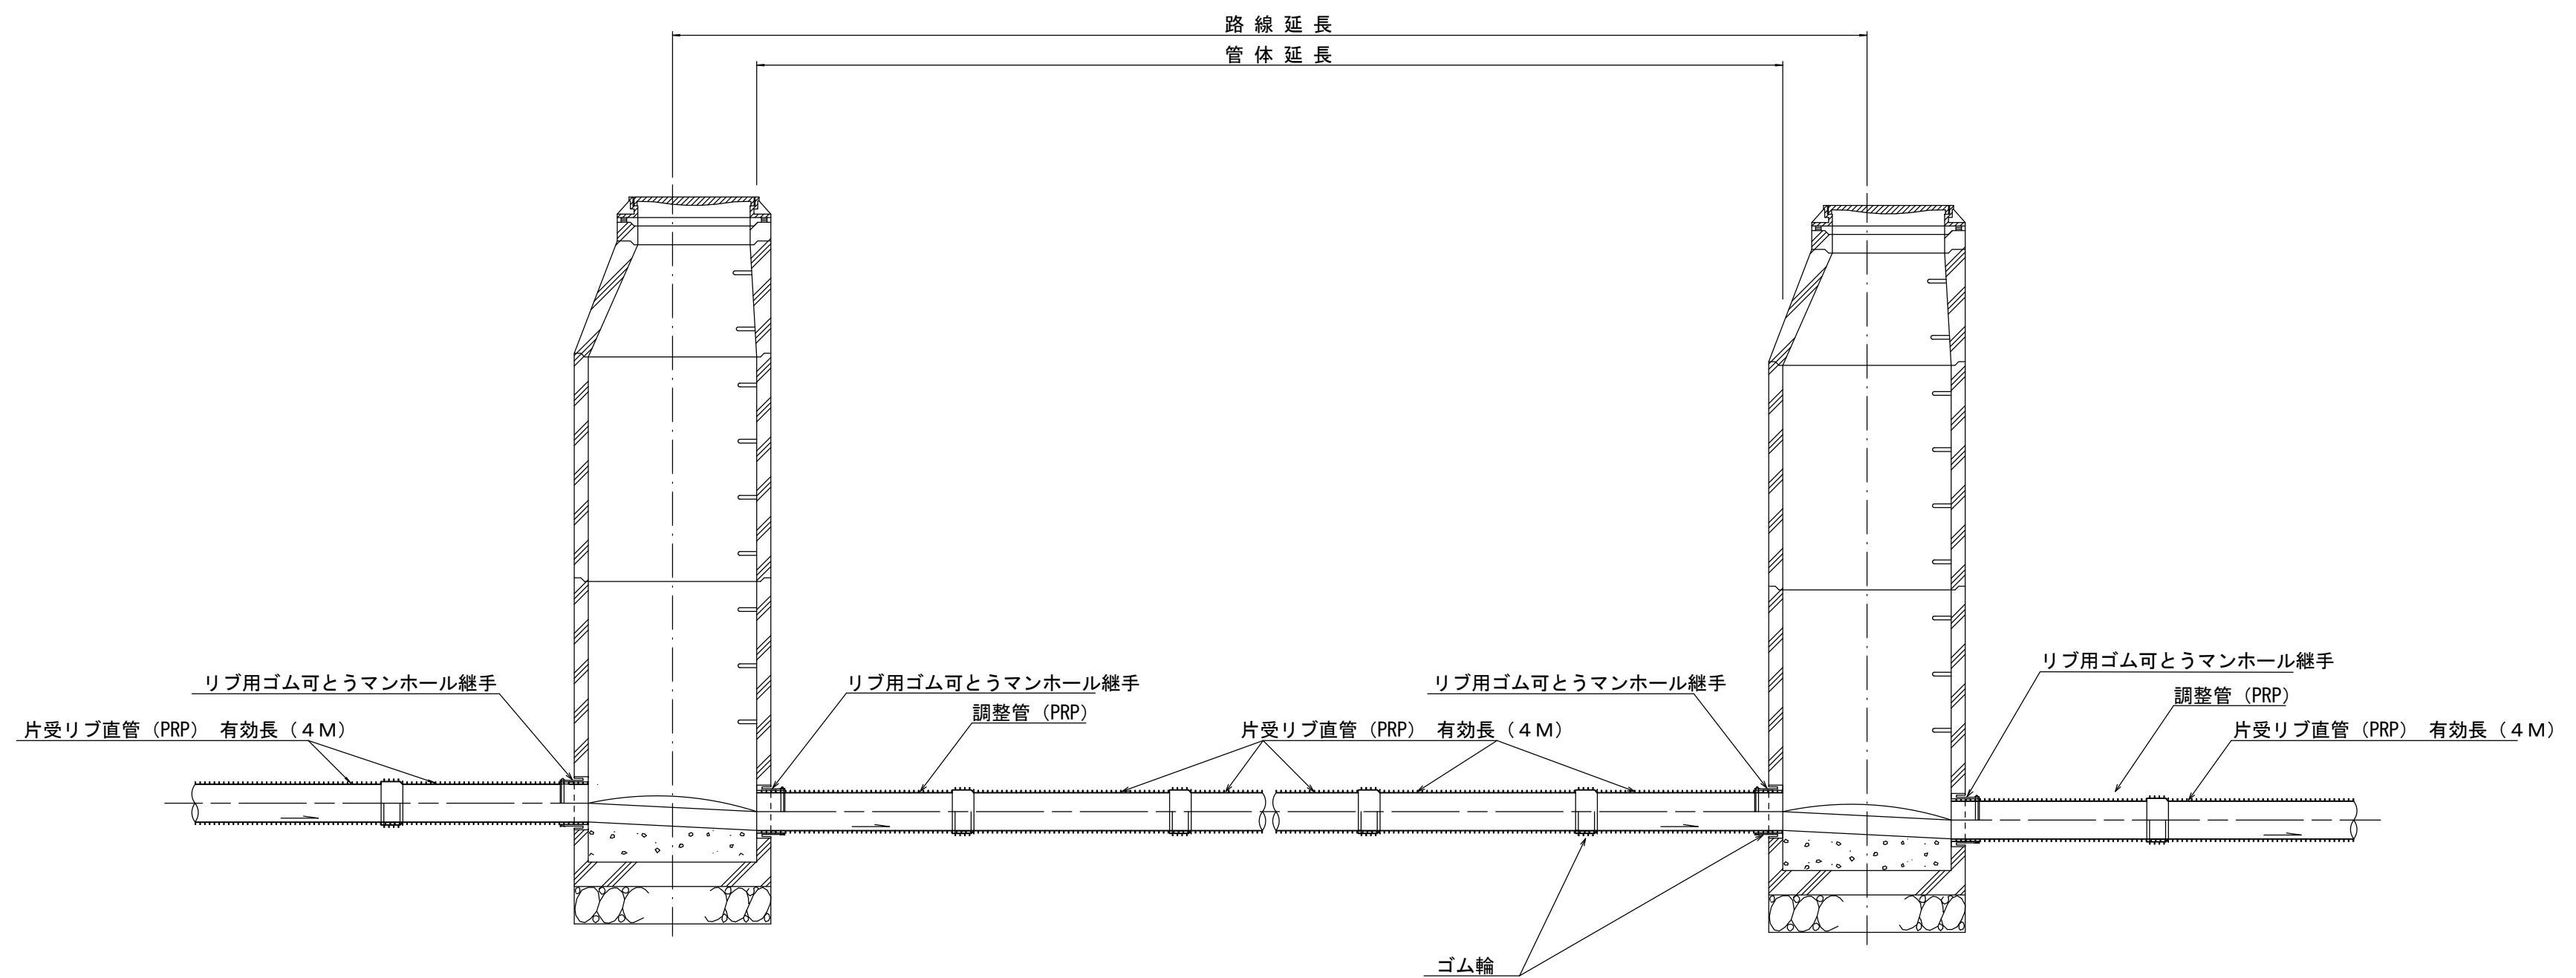


注) 調整管が1.0m未満の場合は、1.0mで切断をし片受直管で長さを調整する。


※この図面はA2サイズを原寸とする。

工 事 名	令和元年度 下建公 第 6 号 津第2-1処理分区公共下水道工事		
施 工 箇 所 名	津市 雲出本郷町 地内		
図 面 名	本 管 布 設 詳 細 図		
縮 尺	1/30	図面番号	5/11
事 業 所 名	津市下水道局下水道建設課		

土工定規図 S=1/20
(リブ本管) 参考

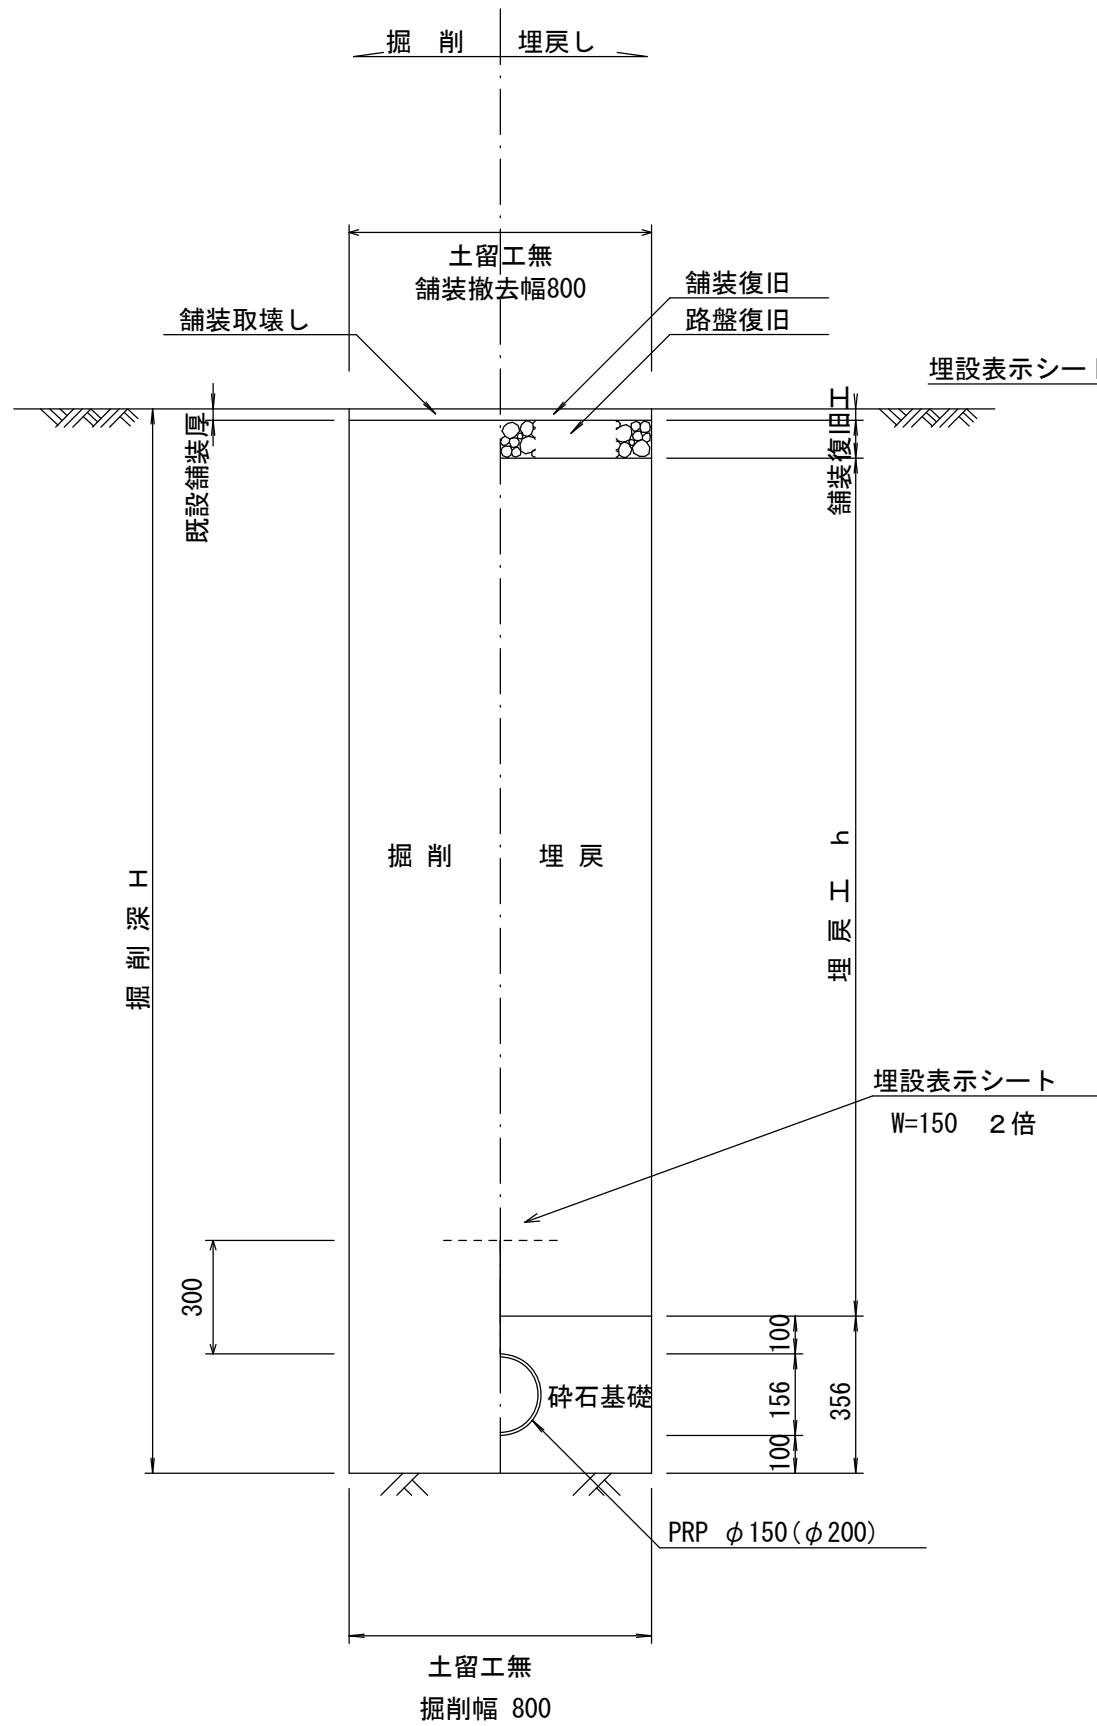


取付管土工定規図 S=1/20
参考

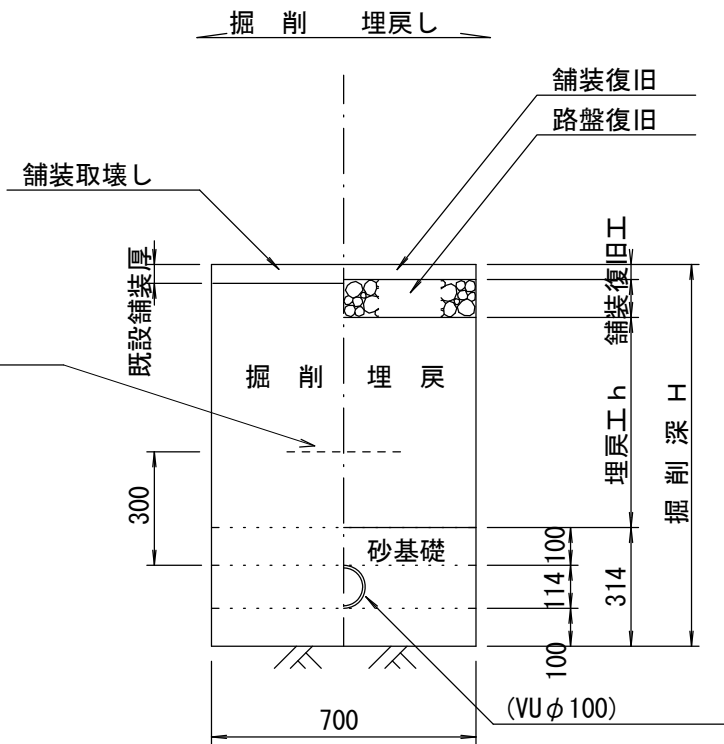


表層(再生密粒度As TOP13 2.35t/m3)
プライムコート(PK-3)
路盤(再生砕石 RC-40)
埋戻(再生砕石 RC-40)

市道部

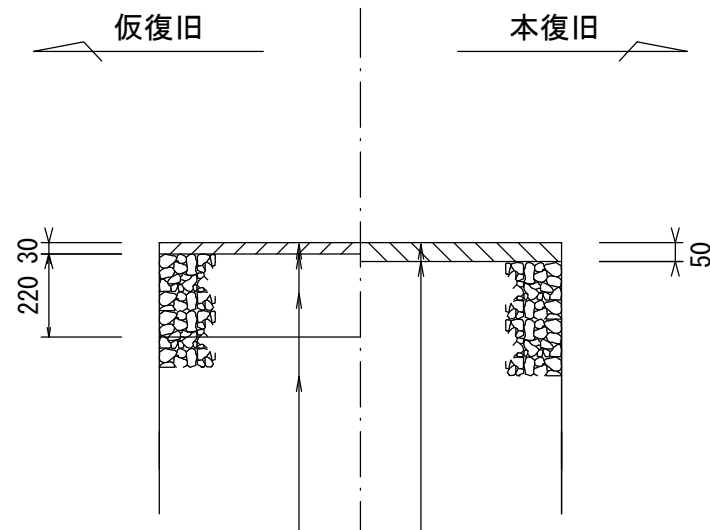

表層(再生密粒度As TOP13 2.35t/m3)
プライムコート(PK-3)
不陸整正(補足材1cm)

市道部

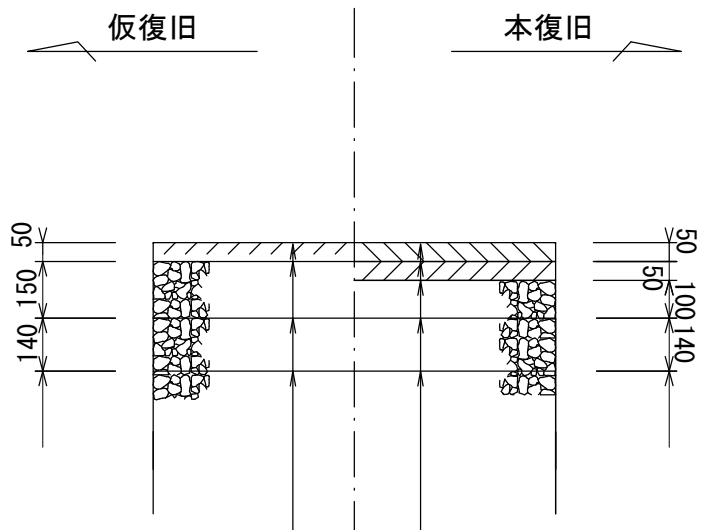


表層(再生密粒度As TOP13 2.35t/m3)
プライムコート(PK-3)
上層路盤(再生砕石 RM-30)
下層路盤(再生砕石 RC-40)
埋戻(再生砕石 RC-40)


表層(再生密粒度As TOP13 2.35t/m3)
タックコート(PK-4)
基層(再生粗粒度As TOP20 2.35t/m3)
プライムコート(PK-3)
不陸整正(補足材なし)
上層路盤(再生砕石 RM-30)
下層路盤(再生砕石 RC-40)
埋戻(再生砕石 RC-40)

ウェルポイント土工 S=1/20
(L=11.2m)

(埋設時)

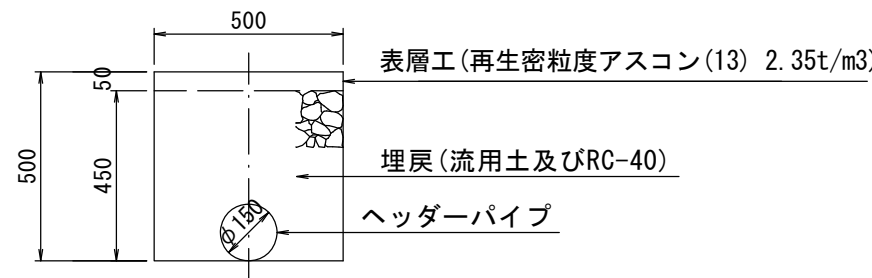

(撤去時)

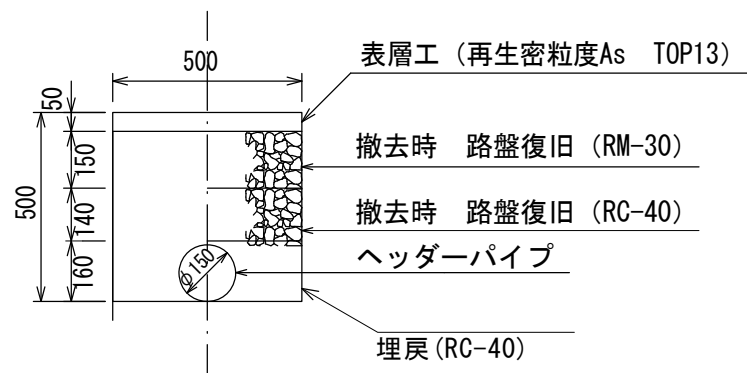

ウェルポイント埋設工数量表 10.0m当り

名 称	規 格	単位	数 量
舗装版切断工		m	10.00
舗装版取壊し工	t=5cm	m2	5.00
As殻運搬・処分		m3	0.25
機械床掘		m3	2.25
機械埋戻	流用土	m3	2.03
機械埋戻	RC-40	m3	0.04
仮復旧工	t=5cm	m2	5.00

ウェルポイント撤去工数量表 10.0m当り

名 称	規 格	単位	数 量
舗装版取壊し工	t=5cm	m2	5.00
As殻運搬・処分		m3	0.25
機械床掘		m3	2.06
機械埋戻	RC-40	m3	0.80
下層路盤工	RC-40	m2	5.00
上層路盤工	RM-30	m2	5.00
残土処分		m3	2.06
表層工	t=5cm	m2	5.00

※この図面はA2サイズを原寸とする。


工 事 名	令和元年度 下建公 第 6 号 津第2-1処理分区公共下水道工事		
施 工 箇 所 名	津市 雲出本郷町 地内		
図 面 名	土工定規図(リブ管),ウェル土工 取付管土工定規図,舗装復旧工		
縮 尺	図 示	図面番号	6/11
事 業 所 名	津市下水道局下水道建設課		

土留工標準図 (参考)

(軽量金属支保材使用の場合)


断面図

S=1:20

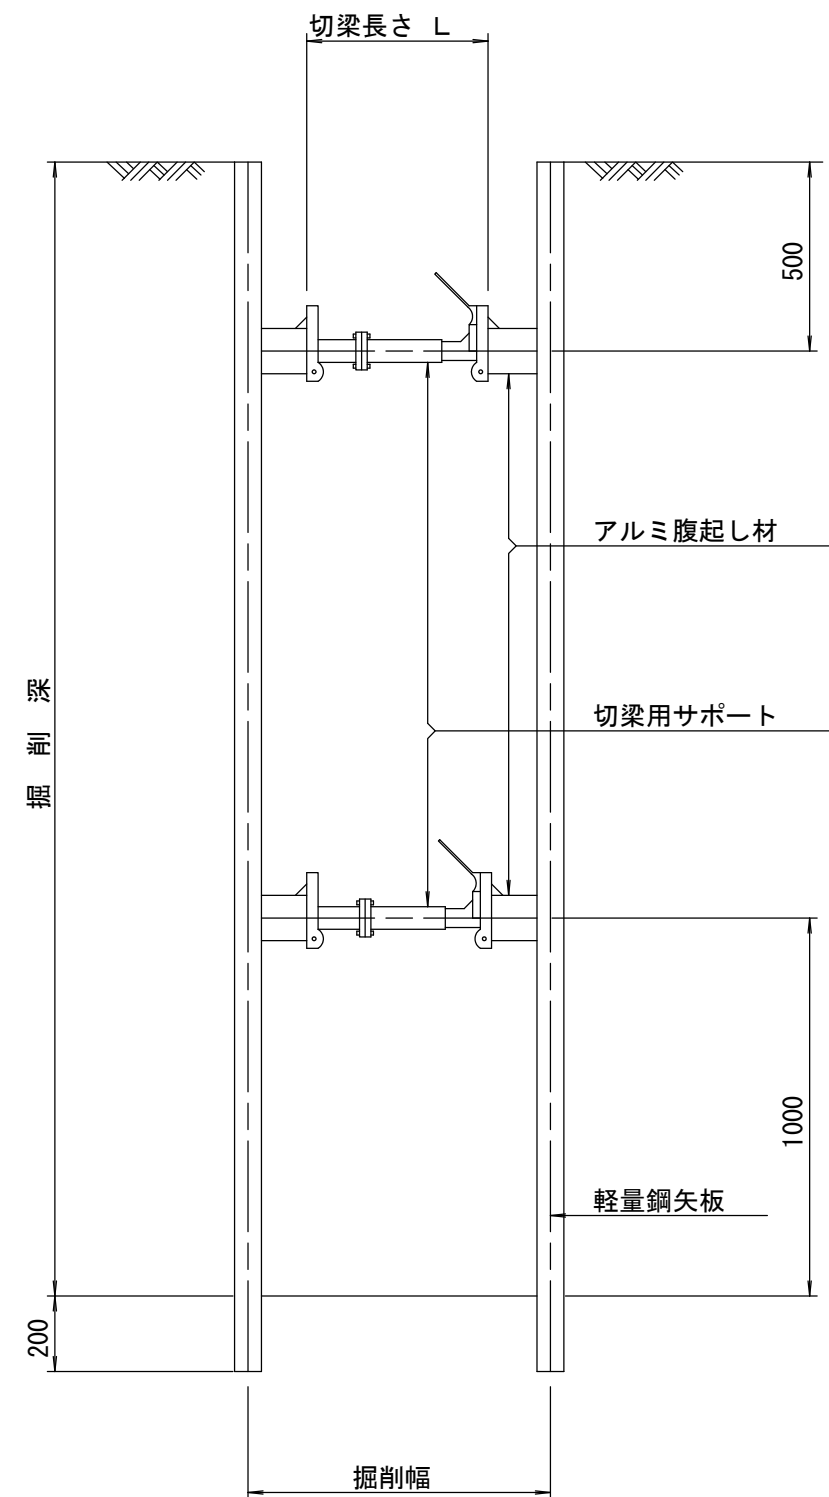

軽量鋼矢板 標準図

S=1:5

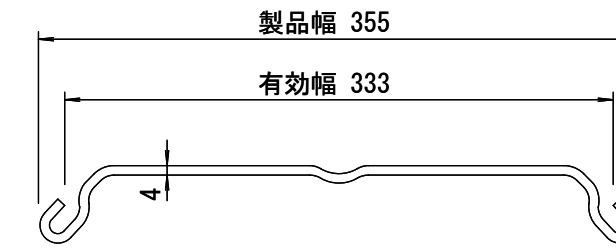


支保工段数表

掘削深 (m)	矢板長 (m)	支保工段数 (段)
$1.5 < H \leq 1.8$	2.0	1
$1.8 < H \leq 2.0$	2.5	1
$2.0 < H \leq 2.3$	2.5	2
$2.3 < H \leq 2.8$	3.0	2
$2.8 < H \leq 3.3$	3.5	2
$3.3 < H \leq 3.5$	4.0	2
$3.5 < H \leq 3.8$	4.0	3

※ マンホール部掘削時には、掘削深に応じた軽量鋼矢板を使用すること。

平面図









S=1:20

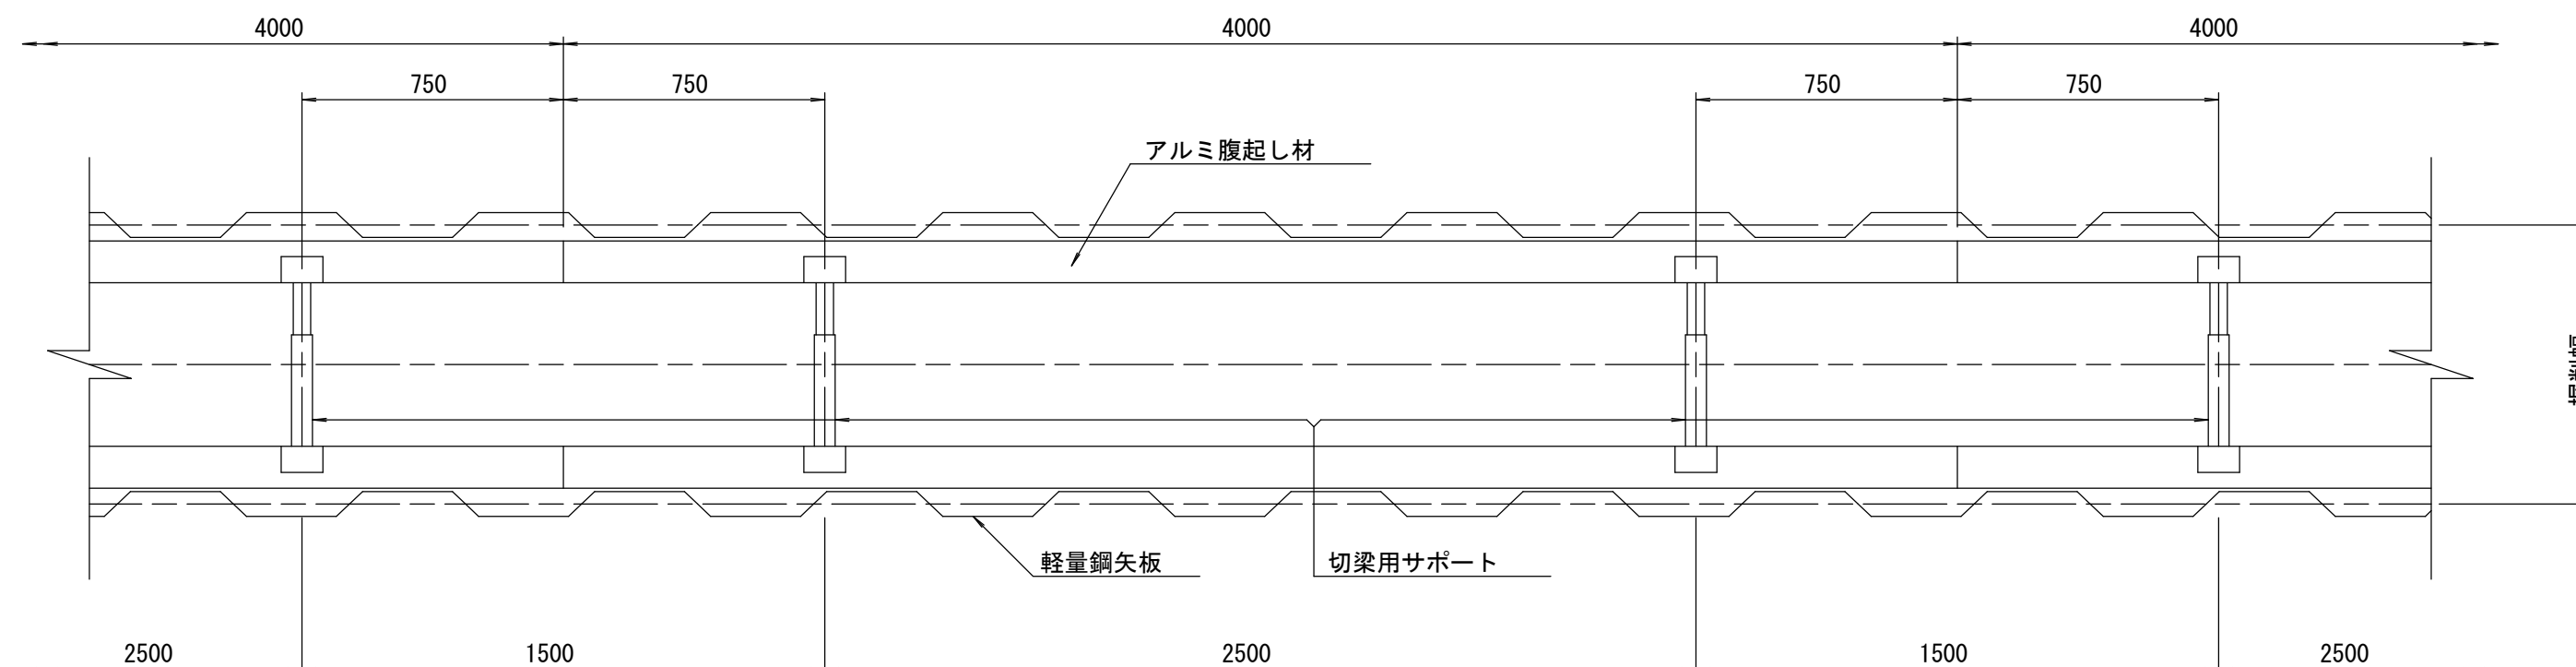

※この図面はA2サイズを原寸とする。

工 事 名	令和元年度 下建公 第 6 号 津第2-1処理分区公共下水道工事		
施 工 箇 所 名	津市 雲出本郷町 地内		
図 面 名	土留工標準図 (軽量金属支保材使用の場合)		
縮 尺	図 示	図面番号	7/11
事 業 所 名	津市下水道局下水道建設課		

組立 1 号マンホール構造図

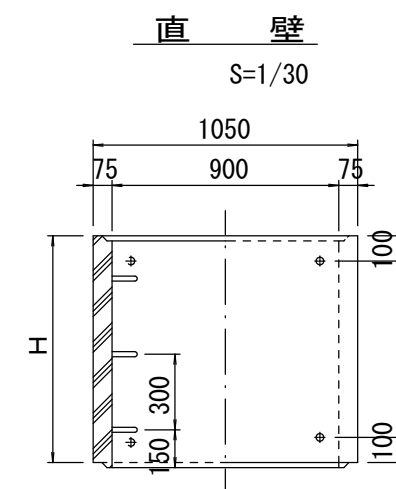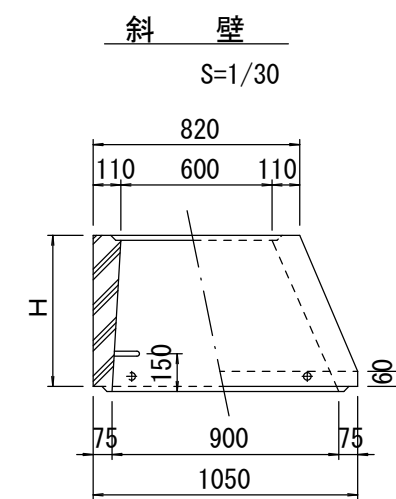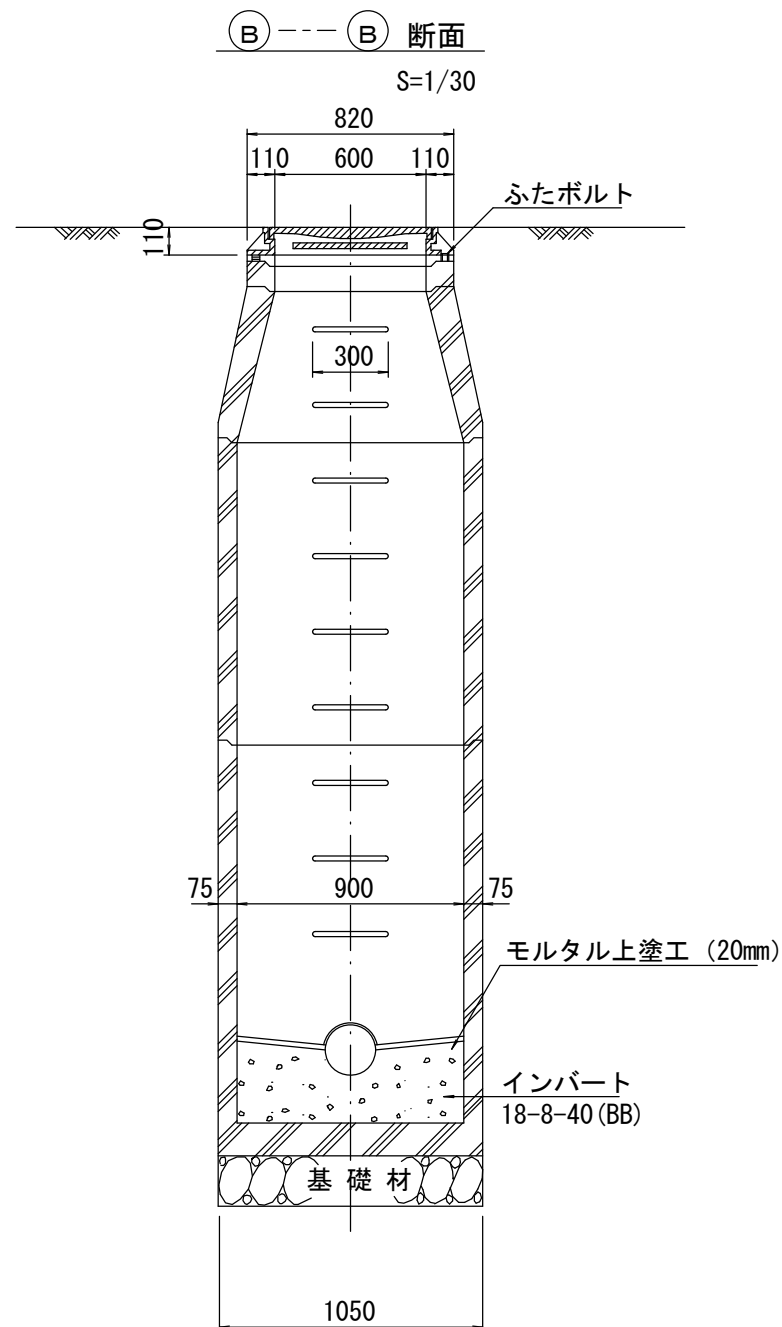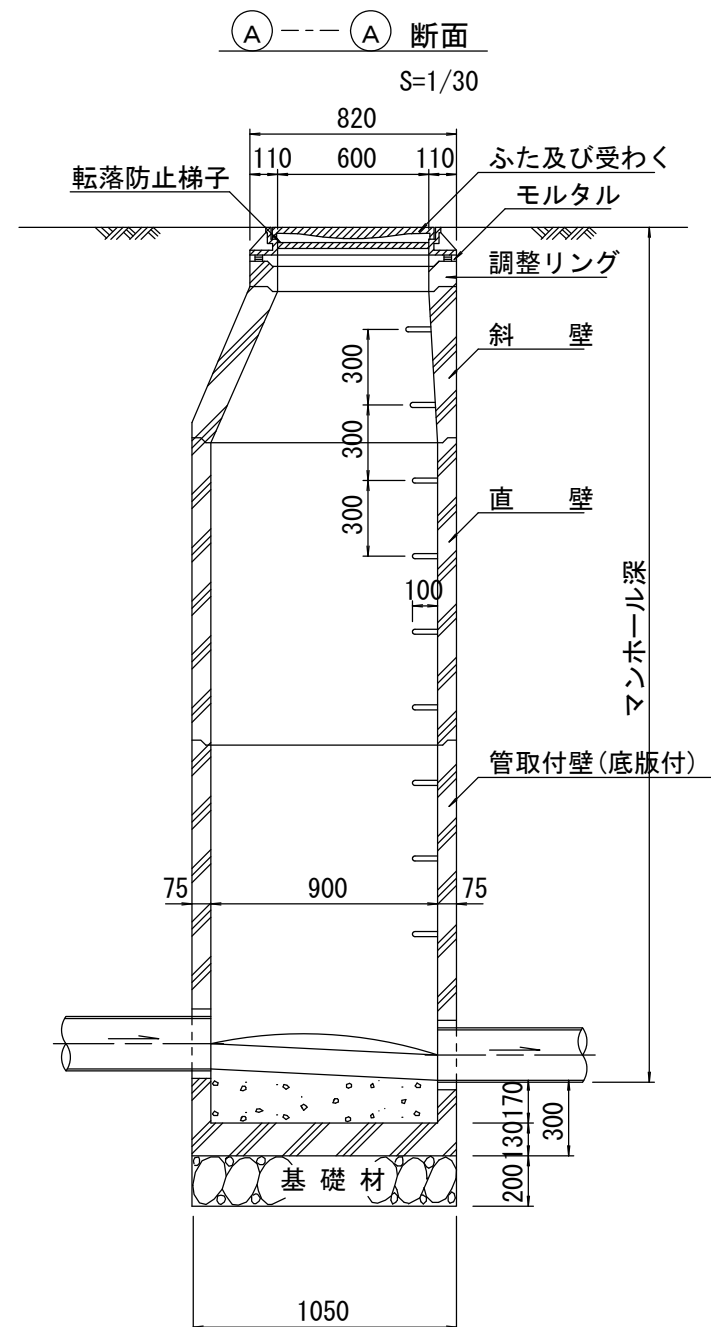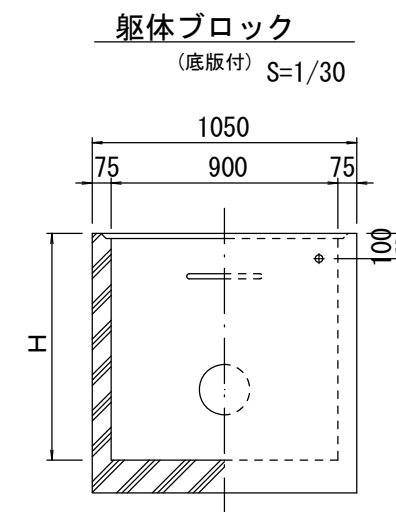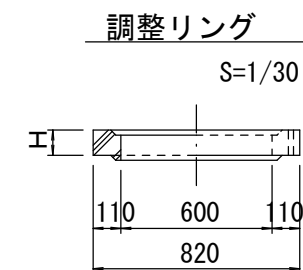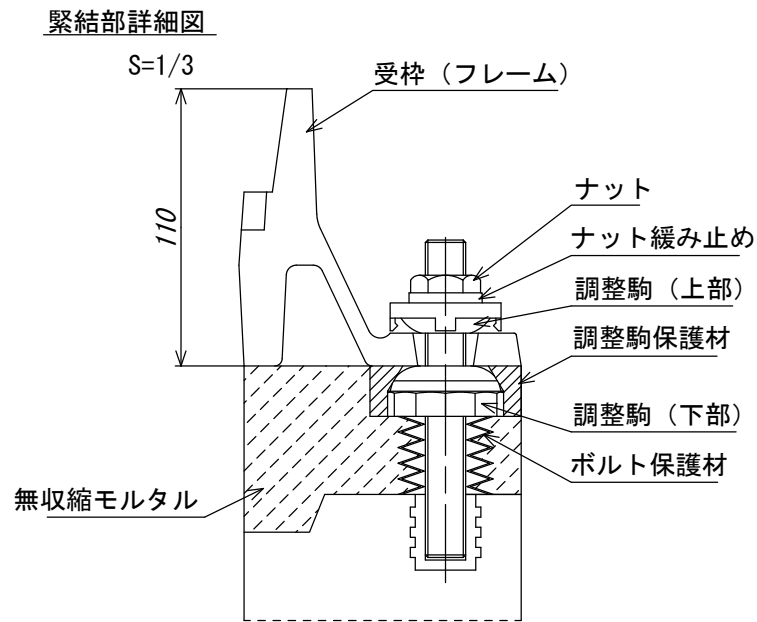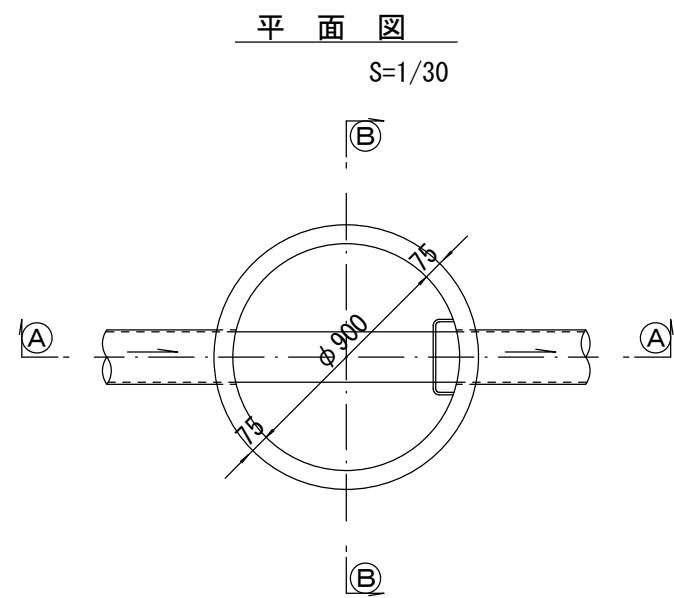

寸 法 表

種 類	H (mm)					
調整リング	50	100	150			
斜 壁	300	450	600			
直 壁	300	600	900	1200	1500	1800
管取付壁	600	900	1200	1500	1800	

※鉄蓋の仕様については、津市認定マンホール蓋（市章入り）とする。


参 考

※この図面はA2サイズを原寸とする。

工 事 名	令和元年度 下建公 第 6 号 津第2-1処理分区公共下水道工事		
施 工 箇 所 名	津 市 雲出本郷町 地内		
図 面 名	組 立 1 号マンホール構造図		
縮 尺	図 示	図面番号	8 / 11
事 業 所 名	津市下水道局下水道建設課		

※ マンホール深2m以上の場合に、転落防止梯子を設置すること。

リブ管用塩ビ製小口径マンホール構造図 1 / 2
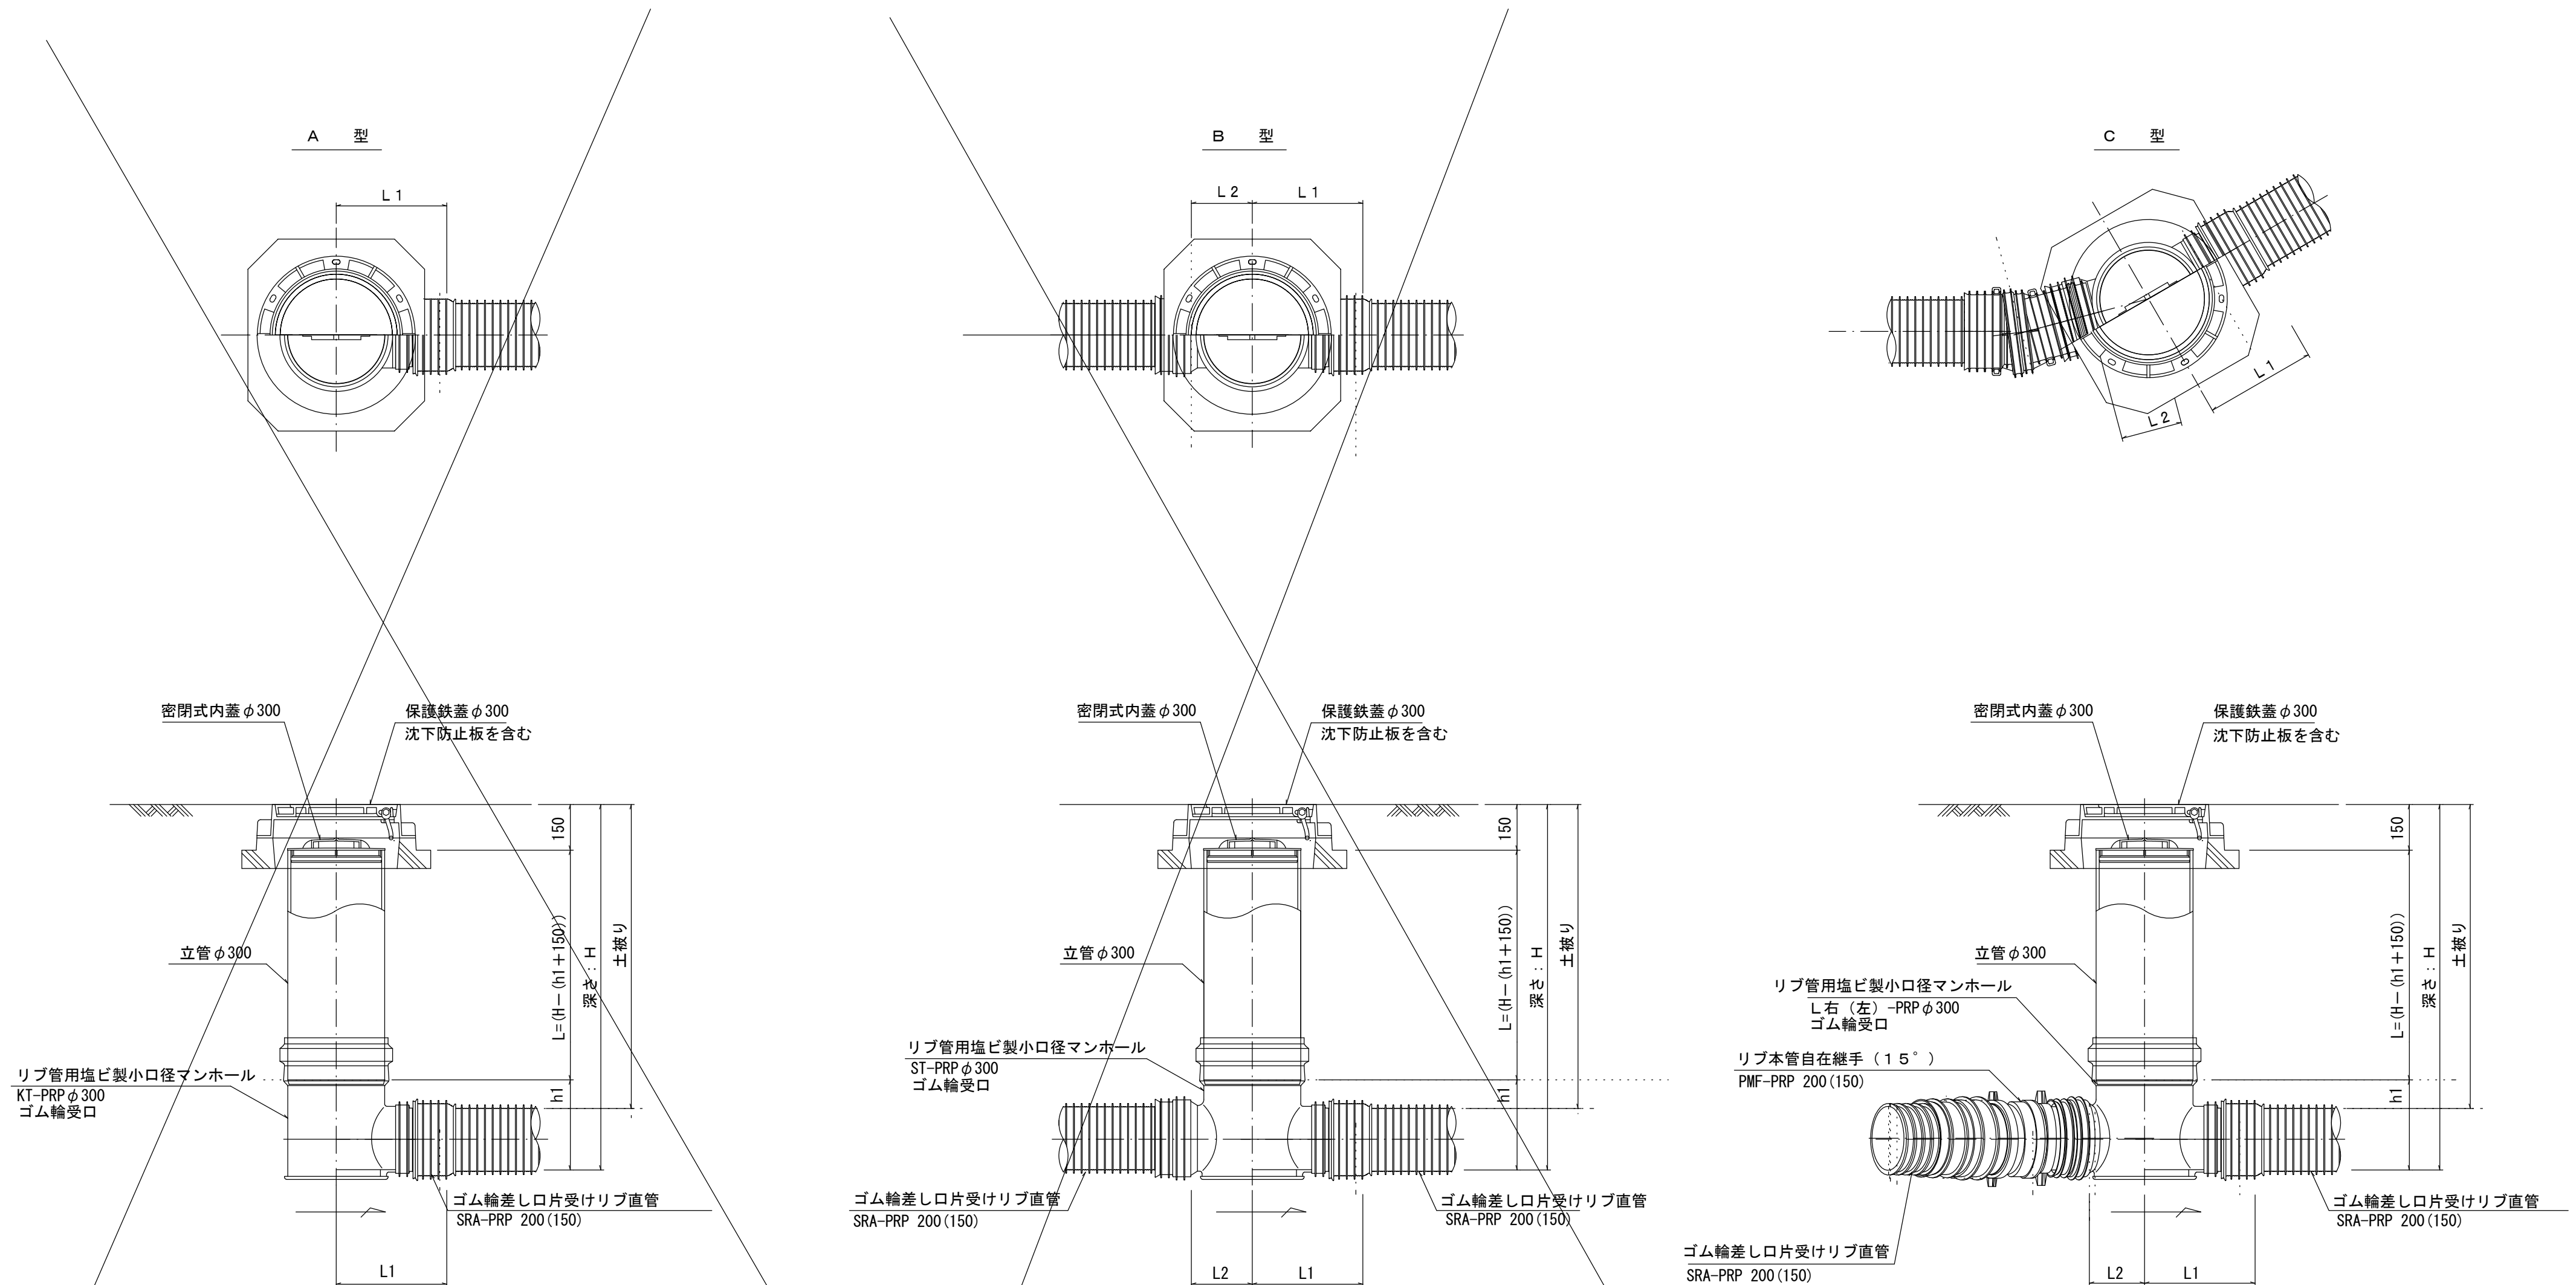
$$S=1/15$$


※塩ビマンホールは必要に応じた角度のインパートを使用すること。

※この図面はA2サイズを原寸とする。


工 事 名	令和元年度 下建公 第 6 号 津第2-1処理分区公共下水道工事		
施 工 箇 所 名	津市 雲出本郷町 地内		
図 面 名	リブ管用塩ビ製小口径マンホール構造図1／2		
縮 尺	1 / 15	図 面 番 号	9 / 11
事 業 所 名	津市下水道局下水道建設課		

事業所名 津市下水道局下水道建設課


リブ管用塩ビ製小口径マンホール構造図 2 / 2

S=1/15


D 型

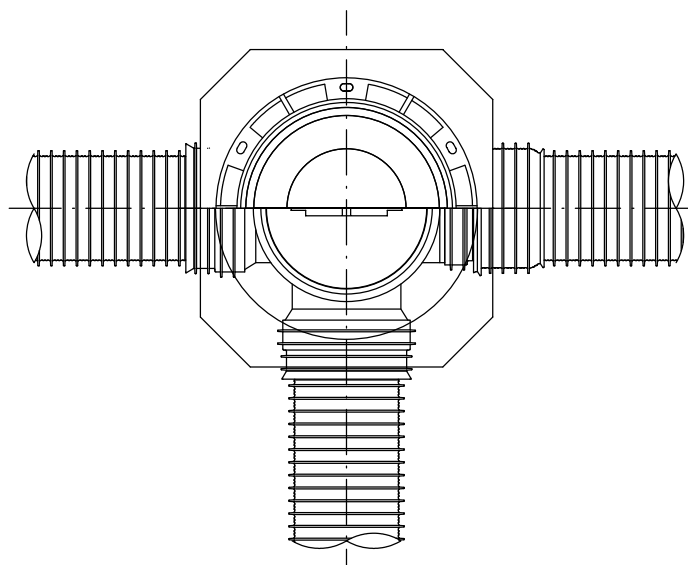



E 型

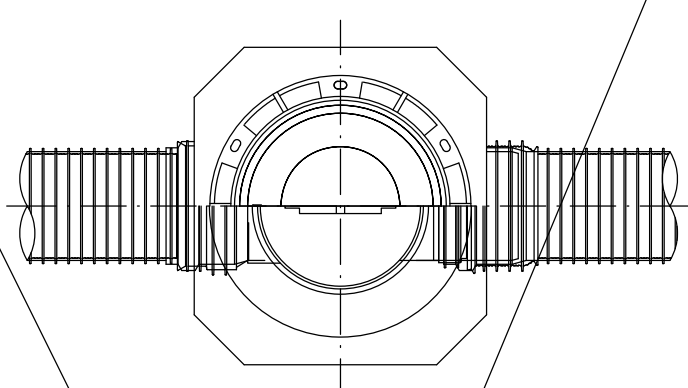



保護鉄蓋 φ300
T-25 (T-14)
津市認定マンホール蓋 (市章入り)

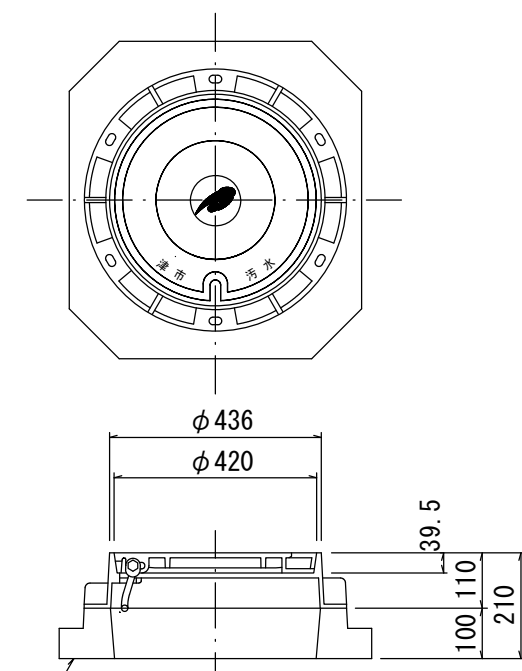


沈下防止板

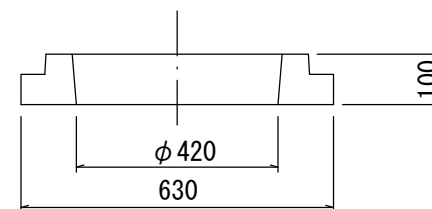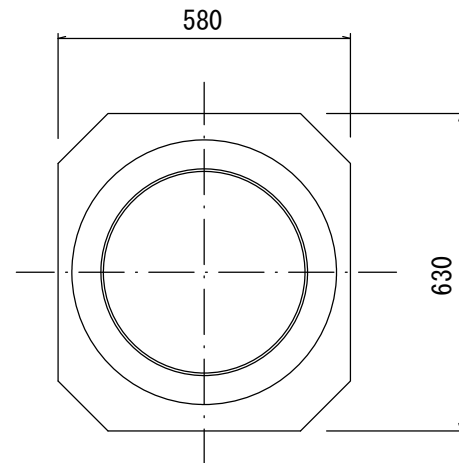

沈下防止板

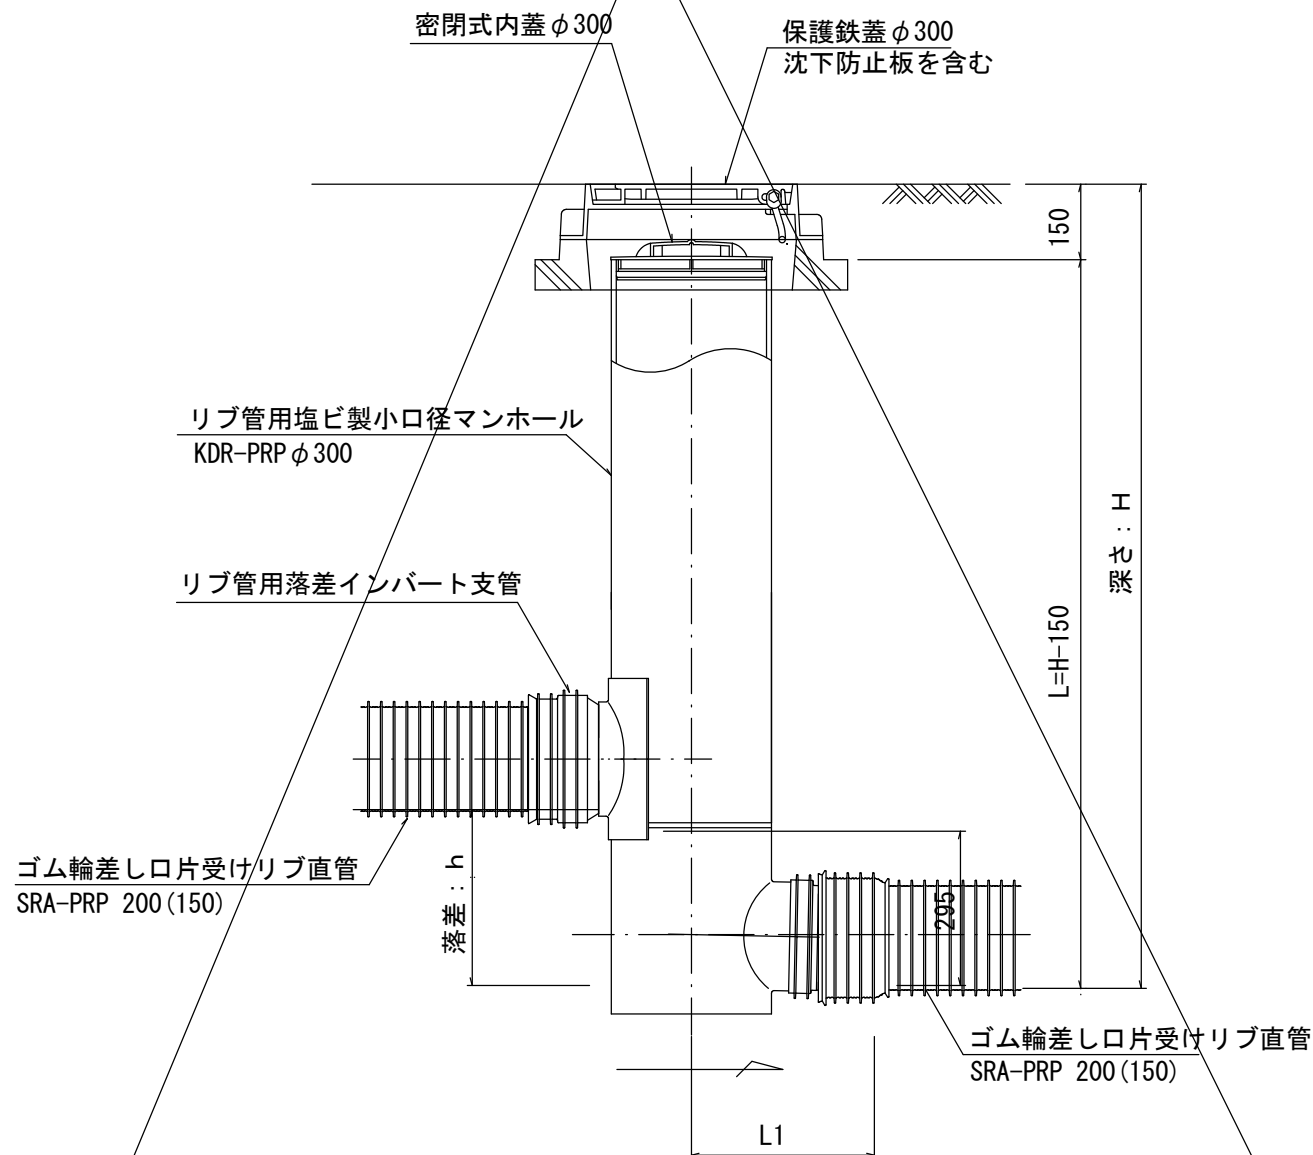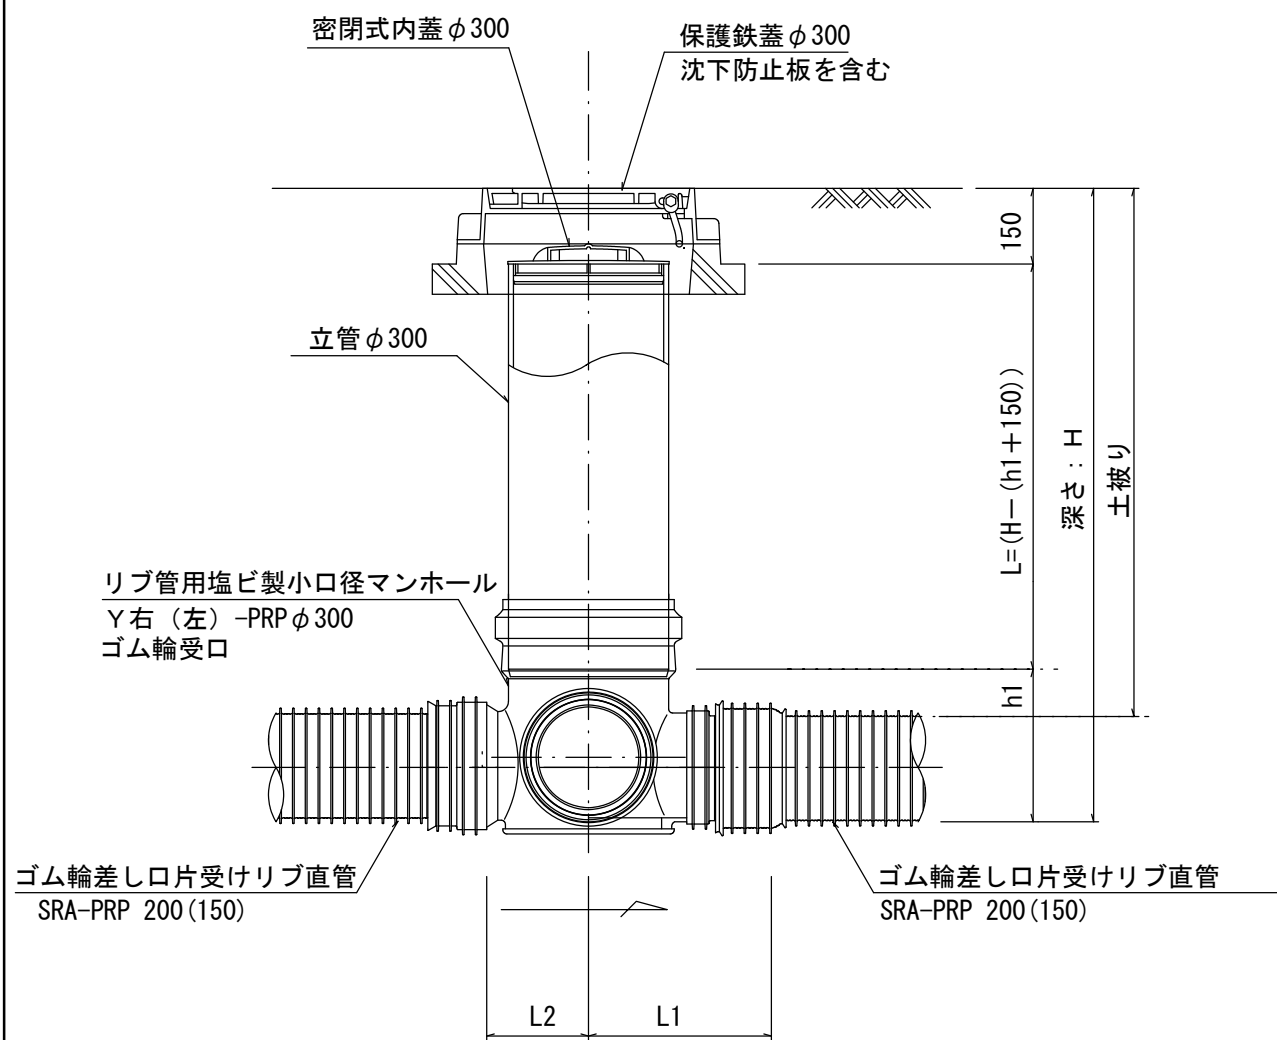

密閉式内蓋
φ300用

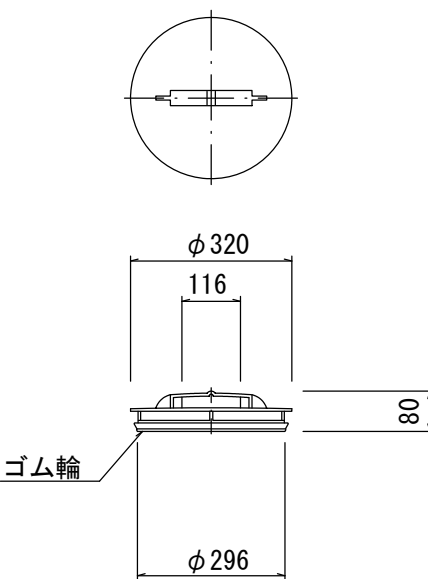

※塩ビマンホールは必要に応じた角度のインパートを使用すること。

※この図面はA2サイズを原寸とする。

工 事 名	令和元年度 下建公 第 6 号 津第2-1処理分区公共下水道工事		
施 工 箇 所 名	津市 雲出本郷町 地内		
図 面 名	リブ管用塩ビ製小口径マンホール構造図 2 / 2		
縮 尺	1 / 15	図面番号	10 / 11
事 業 所 名	津市下水道局下水道建設課		

取 付 管 布 設 標 準 図

(リブ本管)

S=1/20



Aタイプ

汚水枳 構造図

S=1/5



平 面 図

(参考)

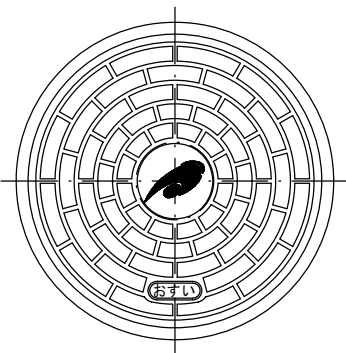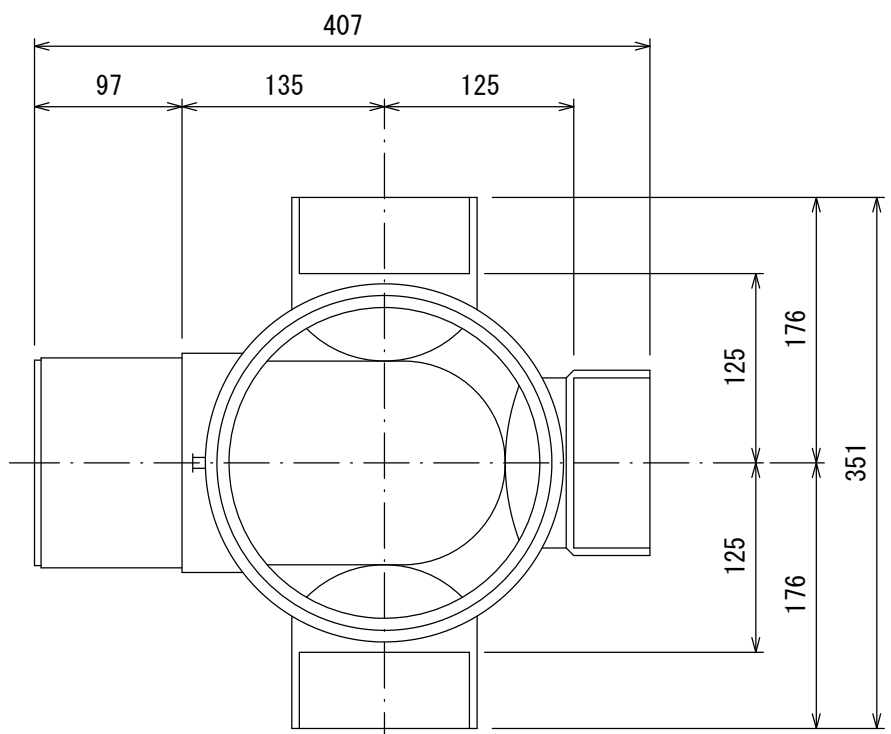


市章入り

断 面 図

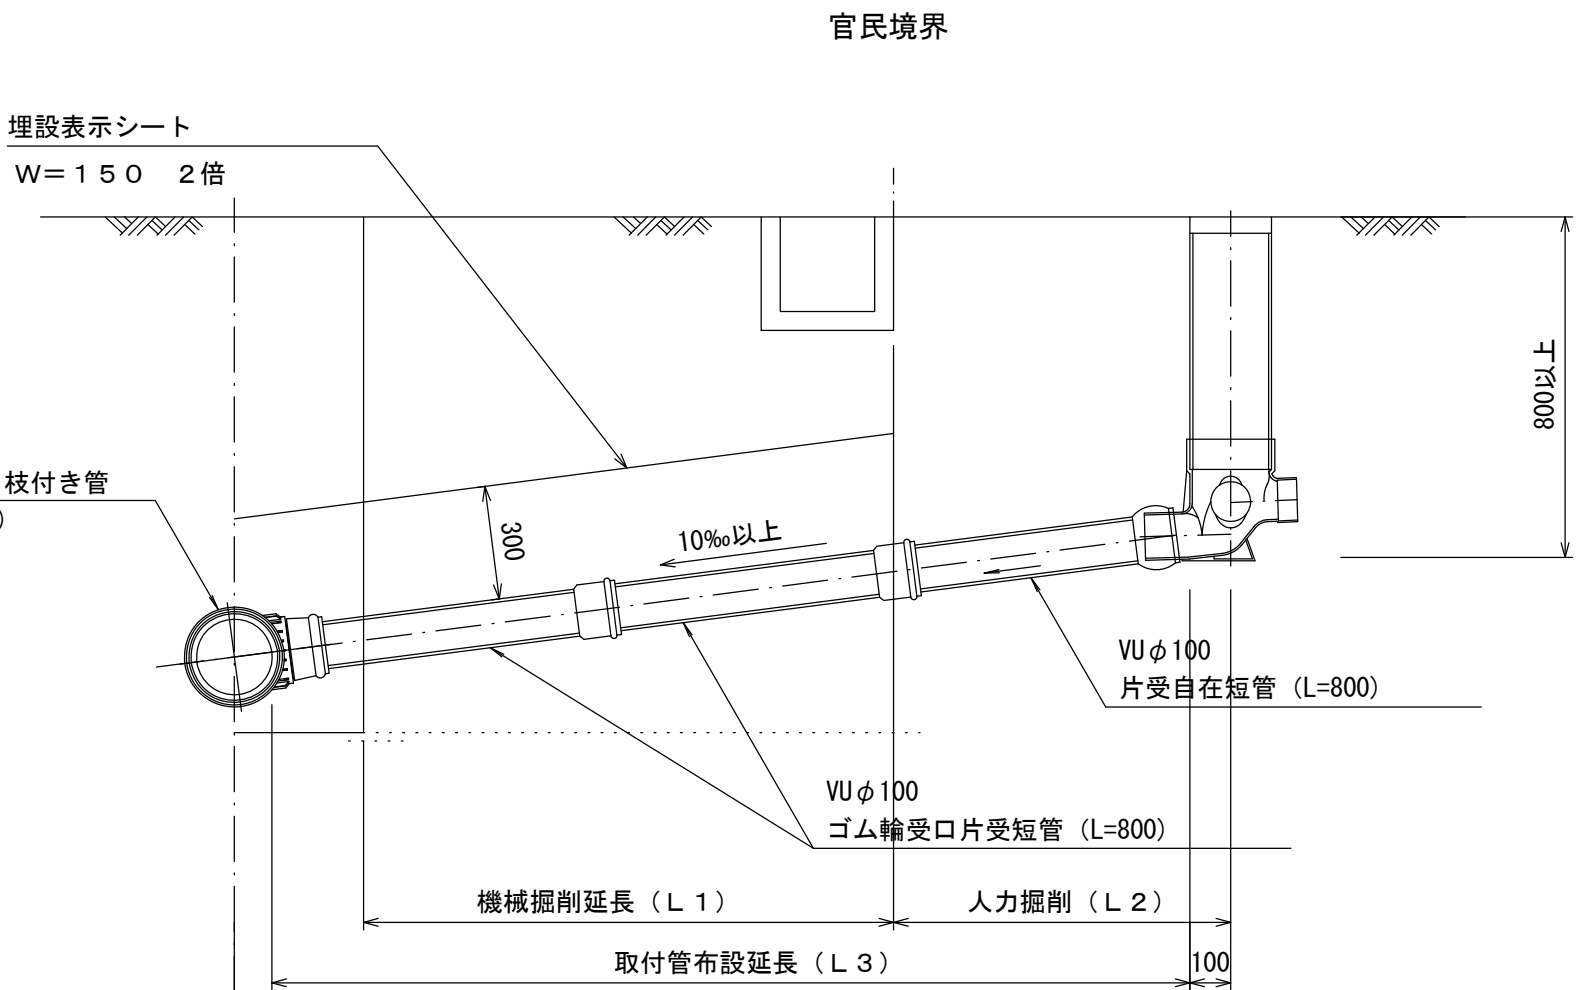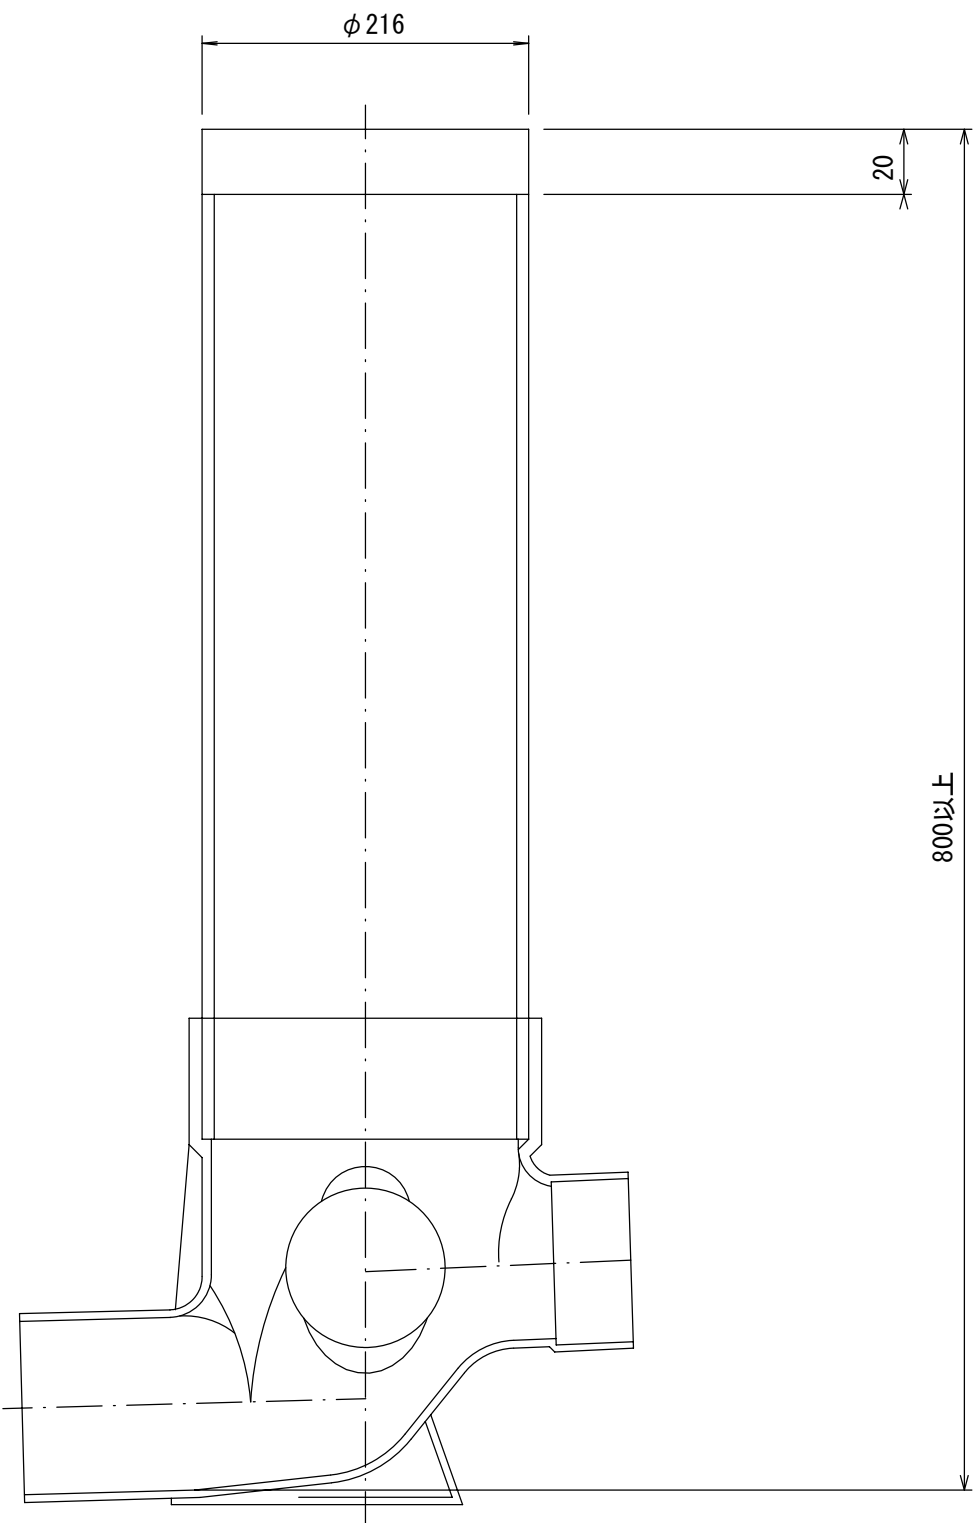

Bタイプ

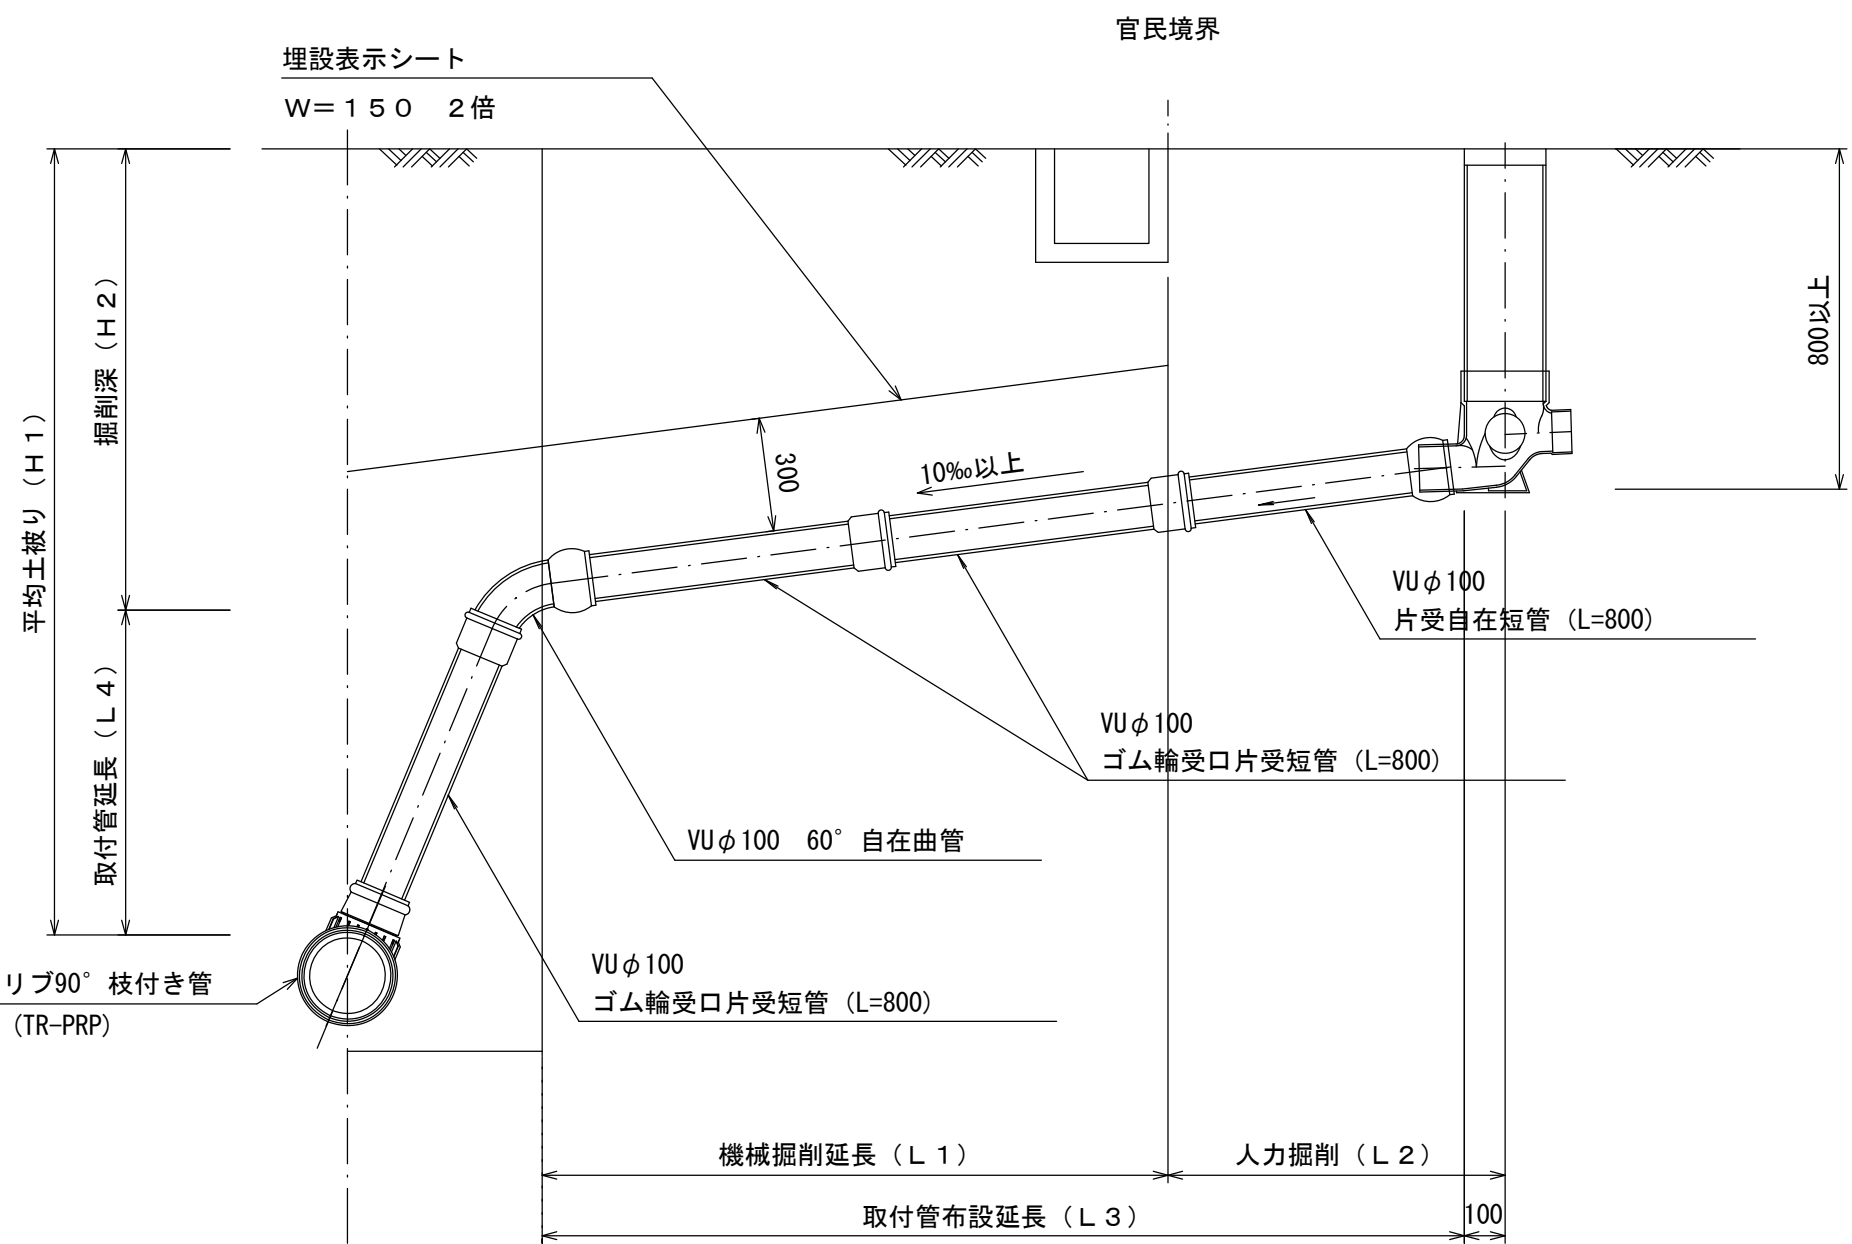

参 考

※この図面はA2サイズを原寸とする。

工 事 名	令和元年度 下建公 第 6 号 津第2-1処理分区公共下水道工事		
施工箇所名	津市 雲出本郷町 地内		
図 面 名	取付管布設標準図 (リブ本管)		
縮 尺	図 示	図面番号	11/11
事 業 所 名	津市下水道局下水道建設課		