



平面図

S=1:500

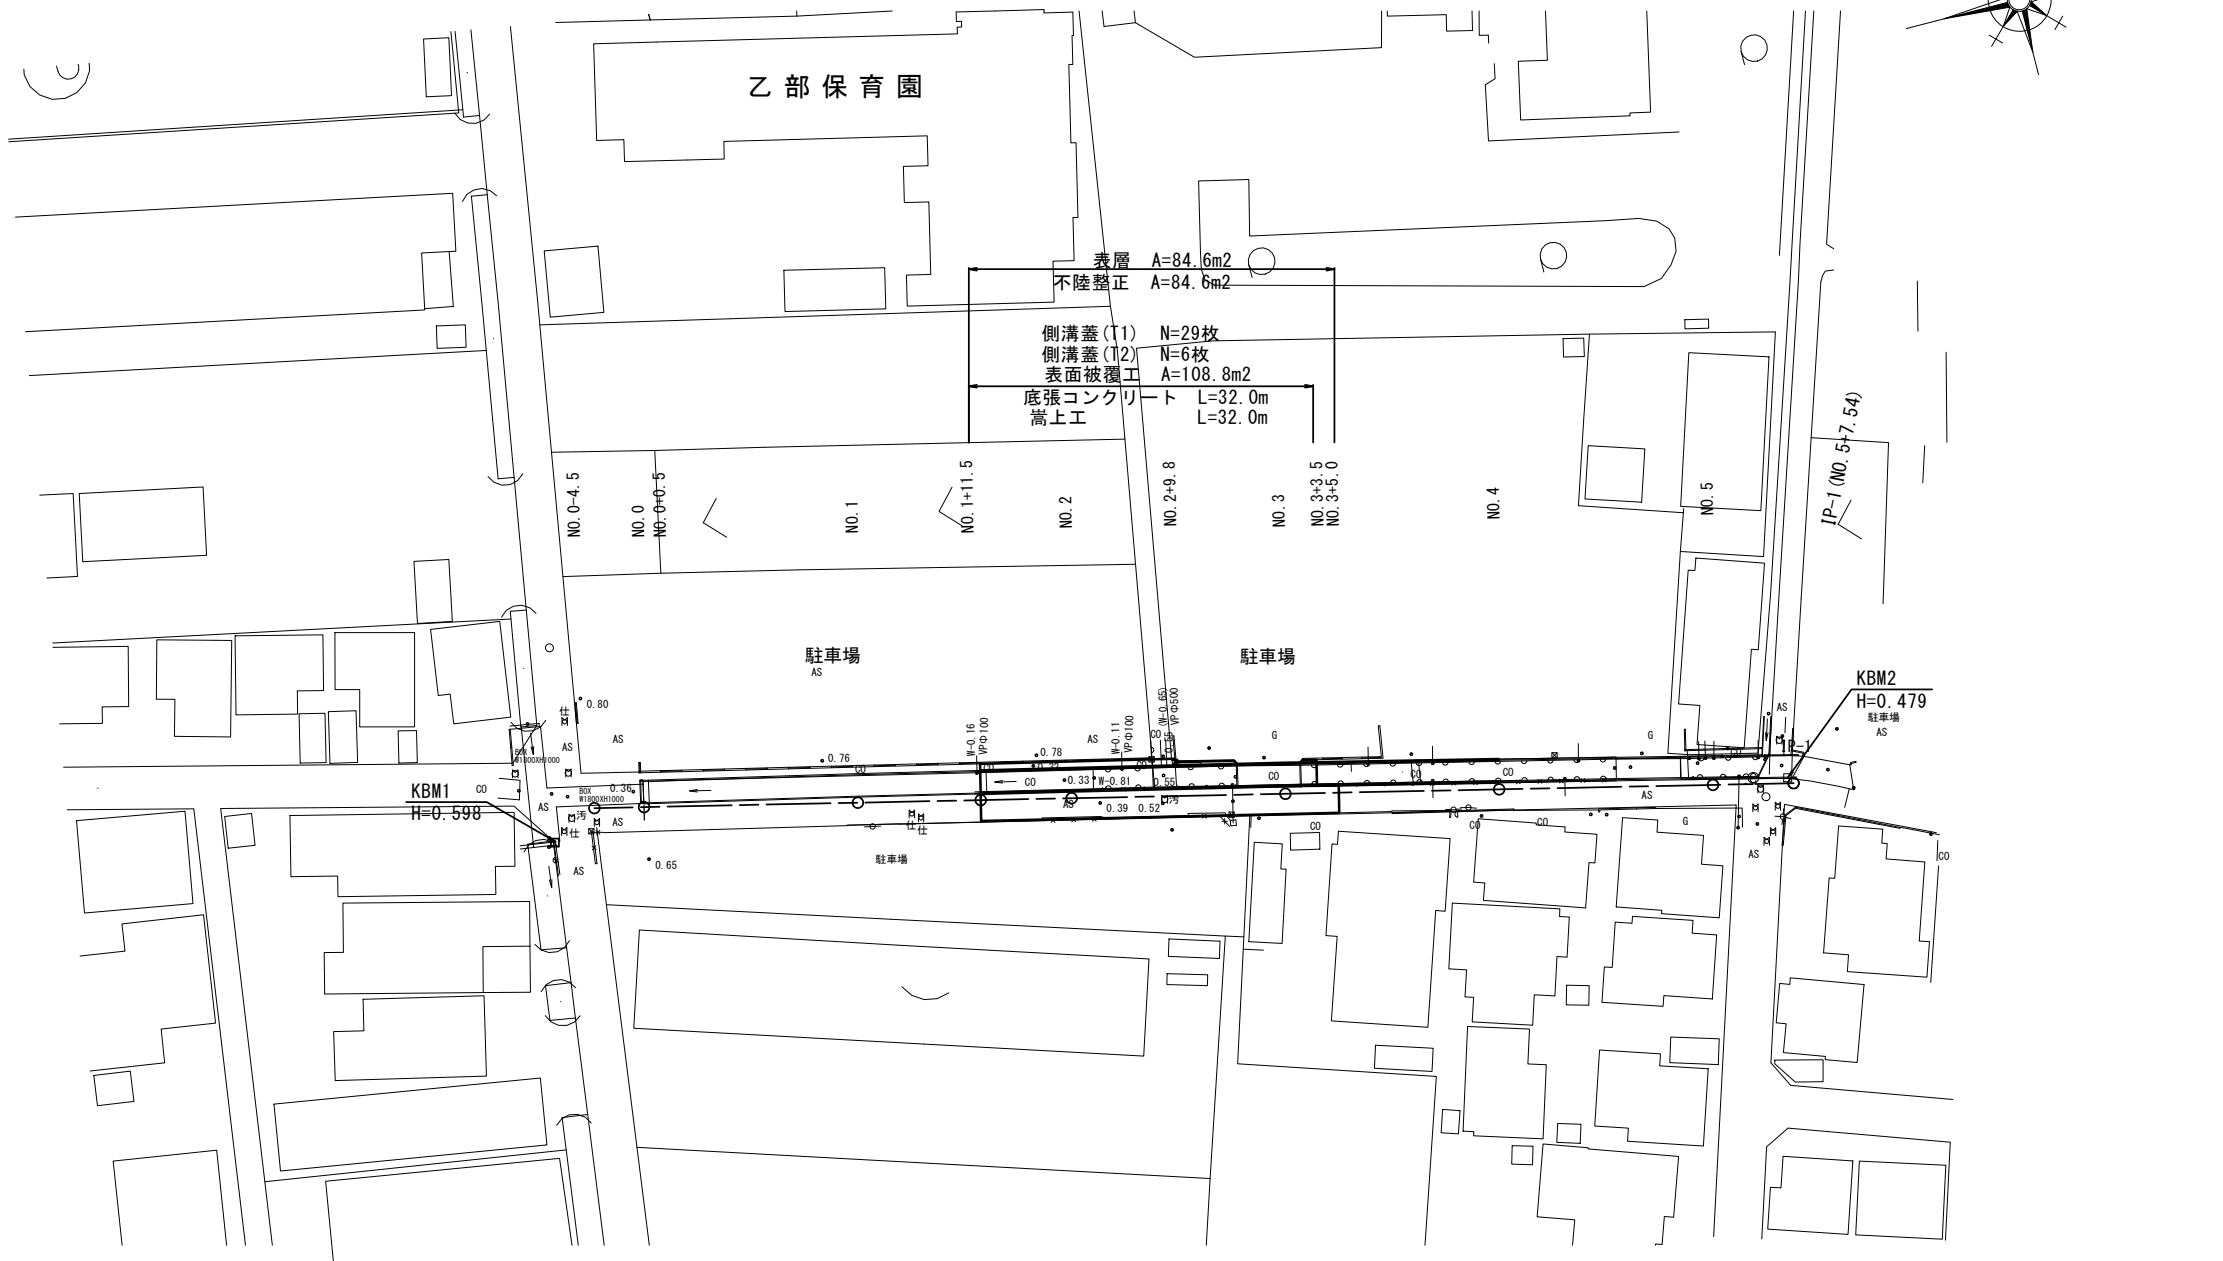

標準横断面図

S=1:50

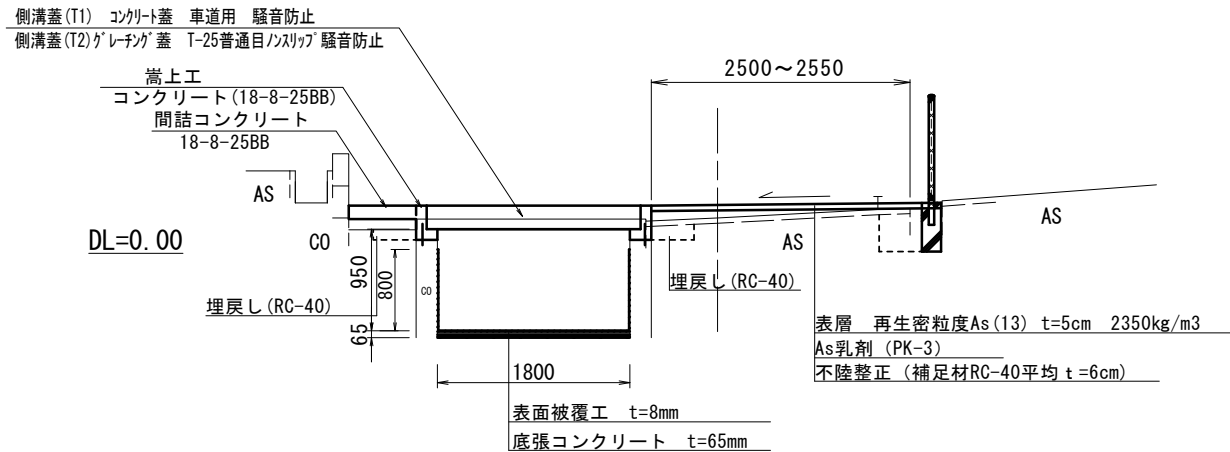

※この図面はA2サイズを原寸とする。

工 事 名	令和元年度北道維第19号 寿町地内道路修繕工事		
施工箇所名	津市寿町地内		
図面の種類	平面図・標準横断面図		
縮 尺	図示	図面番号	1 / 4
事 業 所 名	津市建設部津北工事事務所		

横断面図


S=1:50

NO. 2

No. 2～No. 2+9. 8

側溝	床掘り	m2	0. 09
	埋戻し	m2	0. 15
舗装版破砕 (1)		m	0. 40
舗装版破砕 (2)		m	2. 00
不陸整正		m	2. 50
表 層		m	2. 50
コンクリート構造物取壊し (1)		m2	0. 03
コンクリート構造物取壊し (2)		m2	－
間詰コンクリート		m2	0. 06

No. 2～No. 2+15. 5

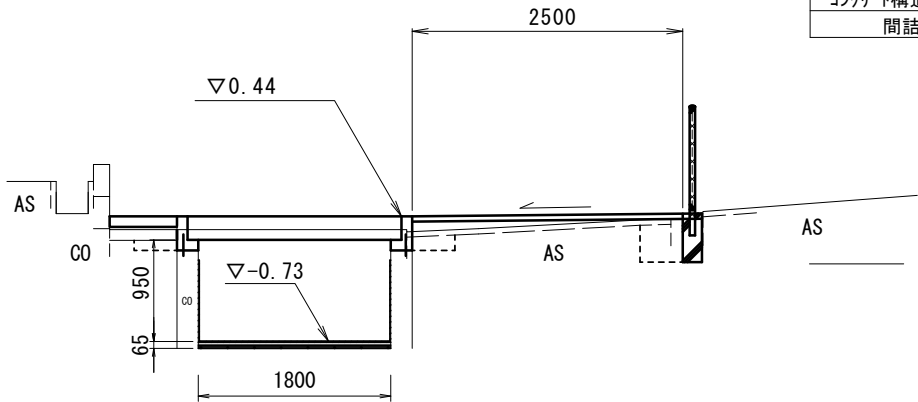

NO. 3+3. 5

No. 3+3. 5


側溝	床掘り	m2	0. 21
	埋戻し	m2	0. 24
舗装版破砕 (1)		m	0. 40
舗装版破砕 (2)		m	2. 10
不陸整正		m	2. 50
表 層		m	2. 50
コンクリート構造物取壊し (1)		m2	－
コンクリート構造物取壊し (2)		m2	－
間詰コンクリート		m2	－

(No. 3+3. 5同所
～+5. 0)

2. 50

2. 50


2. 50

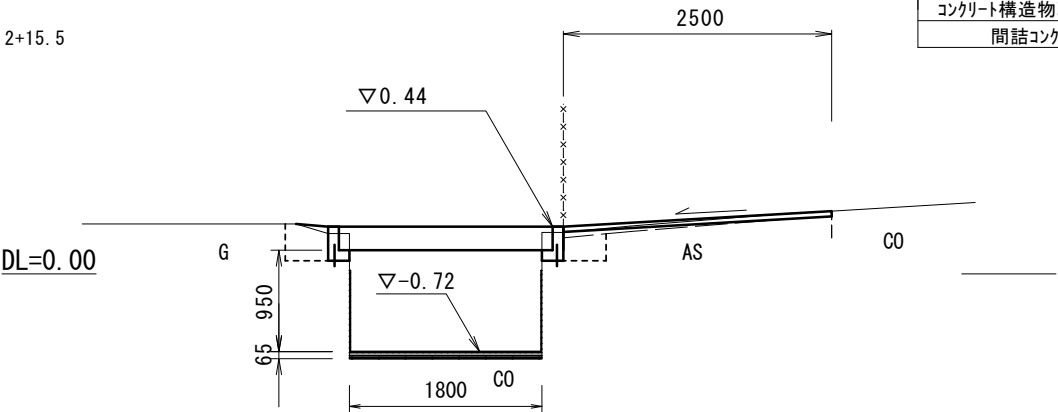

NO. 1+11. 5

No. 1+11. 5


側溝	床掘り	m2	0. 16
	埋戻し	m2	0. 22
舗装版破砕 (1)		m	0. 40
舗装版破砕 (2)		m	2. 15
不陸整正		m	2. 55
表 層		m	2. 55
コンクリート構造物取壊し (1)		m2	0. 03
コンクリート構造物取壊し (2)		m2	－
間詰コンクリート		m2	0. 06

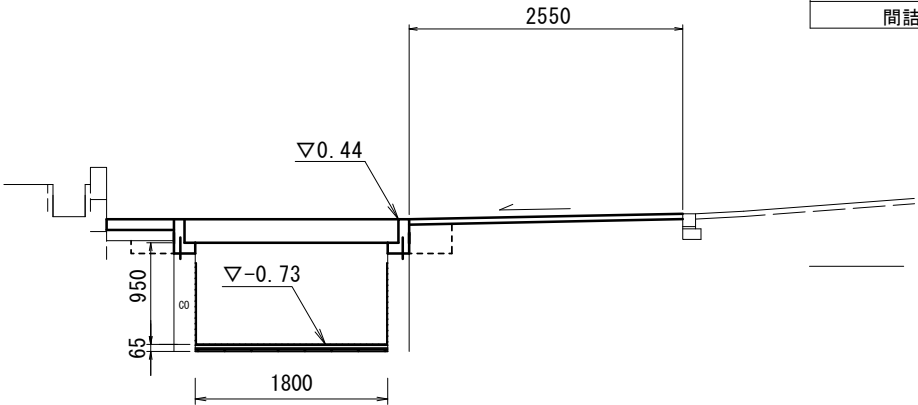

NO. 3

No. 2+9. 8 (同所) ～NO. 3

側溝	床掘り	m2	0. 21
	埋戻し	m2	0. 24
舗装版破砕 (1)		m	0. 40
舗装版破砕 (2)		m	2. 30
不陸整正		m	2. 55
表 層		m	2. 55
コンクリート構造物取壊し (1)		m2	－
コンクリート構造物取壊し (2)		m2	－
間詰コンクリート		m2	－

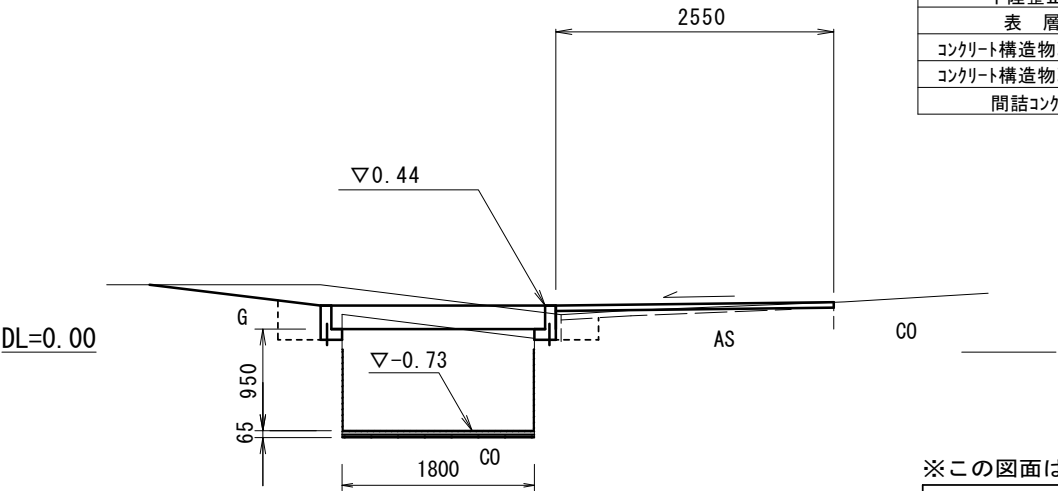


※この図面はA 2サイズを原寸とする。

工 事 名	令和元年度北道維第19号 寿町地内道路修繕工事		
施工箇所名	津市寿町地内		
図面の種類	横断面図		
縮 尺	図示	図面番号	2 / 4
事 業 所 名	津市建設部津北工事事務所		

工法図

嵩上工・底張コンクリート・表面被覆工

S=1:20

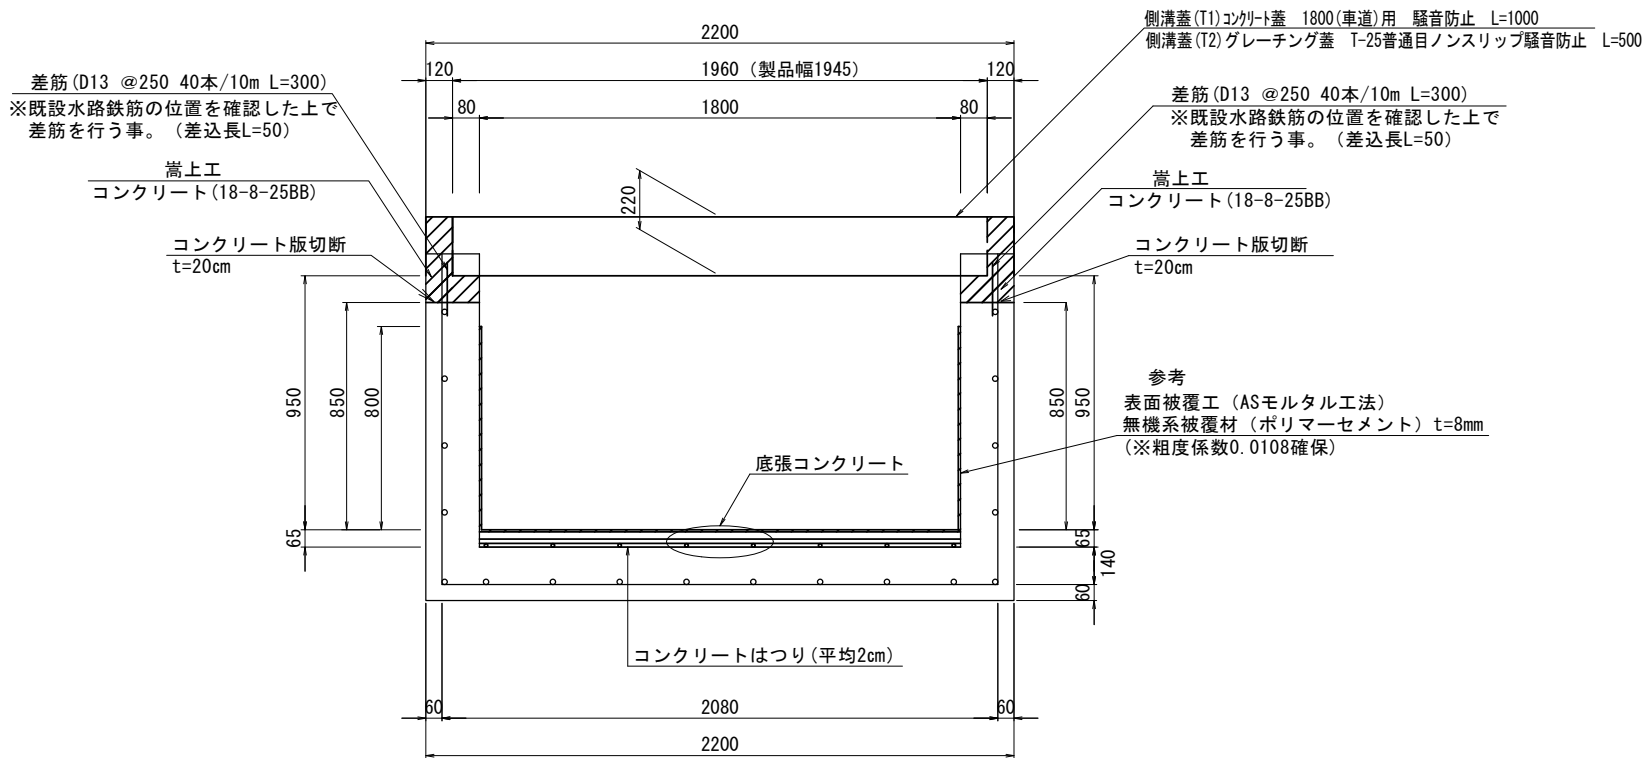


嵩上工 数量表

10.0m当り

名 称	規 格	単 位	数 量	備 考
コンクリート	18-8-25BB	m ³	0.93	
同上型枠		m ²	12.80	
コンクリート削孔		孔	80.00	
鉄筋工 (差筋)	D13	kg	23.88	
とりこわし		m ³	0.80	切断含む
コンクリート取壊し運搬処理 (3)	有筋	m ³	0.80	


底張コンクリート鉄筋配置図

S=1:50

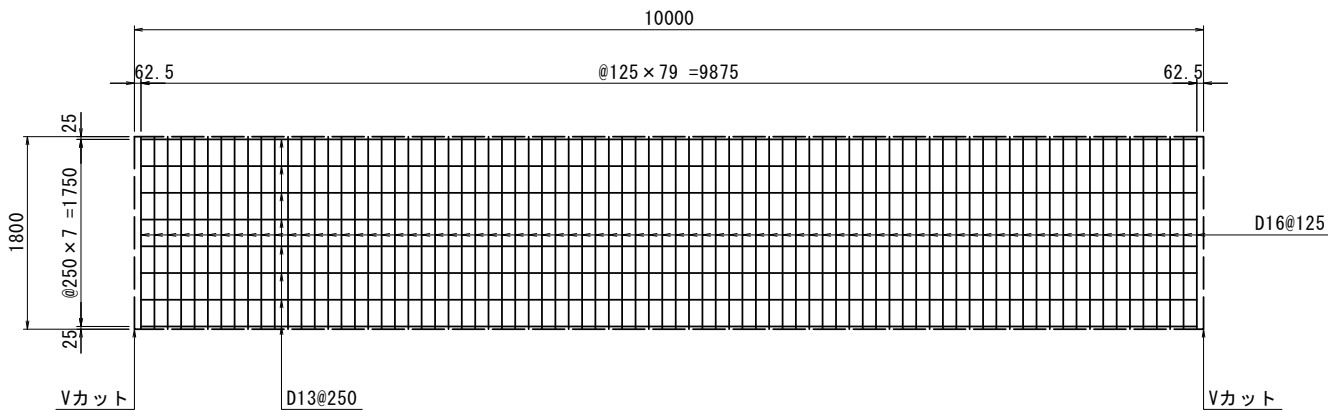

底張コンクリート詳細

S=1:5

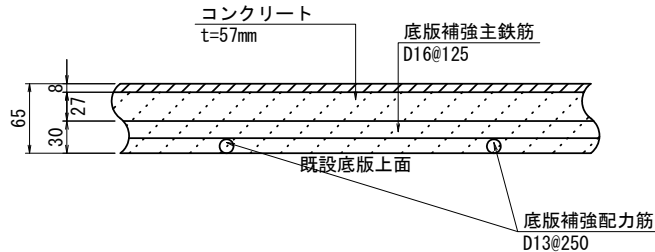

底張コンクリート

10.0m当り

名 称	規 格	単 位	数 量	備 考
コンクリート	24-12-25BB	m ³	1.03	
鉄 筋 工	D16	kg	224.64	
	D13	kg	78.61	
コンクリートはつり	平均2cm	m ²	18.00	
コンクリート投入れ	無筋	m ³	0.36	
コンクリート取壊し運搬処理 (1)	無筋	m ³	0.36	

※この図面はA2サイズを原寸とする。

工 事 名	令和元年度北道維第19号 寿町地内道路修繕工事		
施工箇所名	津市寿町地内		
図面の種類	工法図		
縮 尺	図示	図面番号	3 / 4
事 業 所 名	津市建設部津北工事事務所		


仮設図（参考図）

S=1:500



締切排水工（上・下流側）

S=1:50

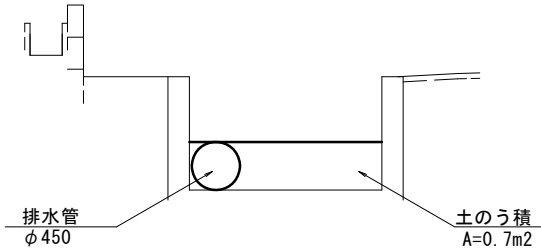

※この図面はA 2サイズを原寸とする。

工 事 名	令和元年度北道維第19号 寿町地内道路修繕工事		
施工箇所名	津市寿町地内		
図面の種類	仮設図（参考図）		
縮 尺	図示	図面番号	4 / 4
事 業 所 名	津市建設部津北工事事務所		