
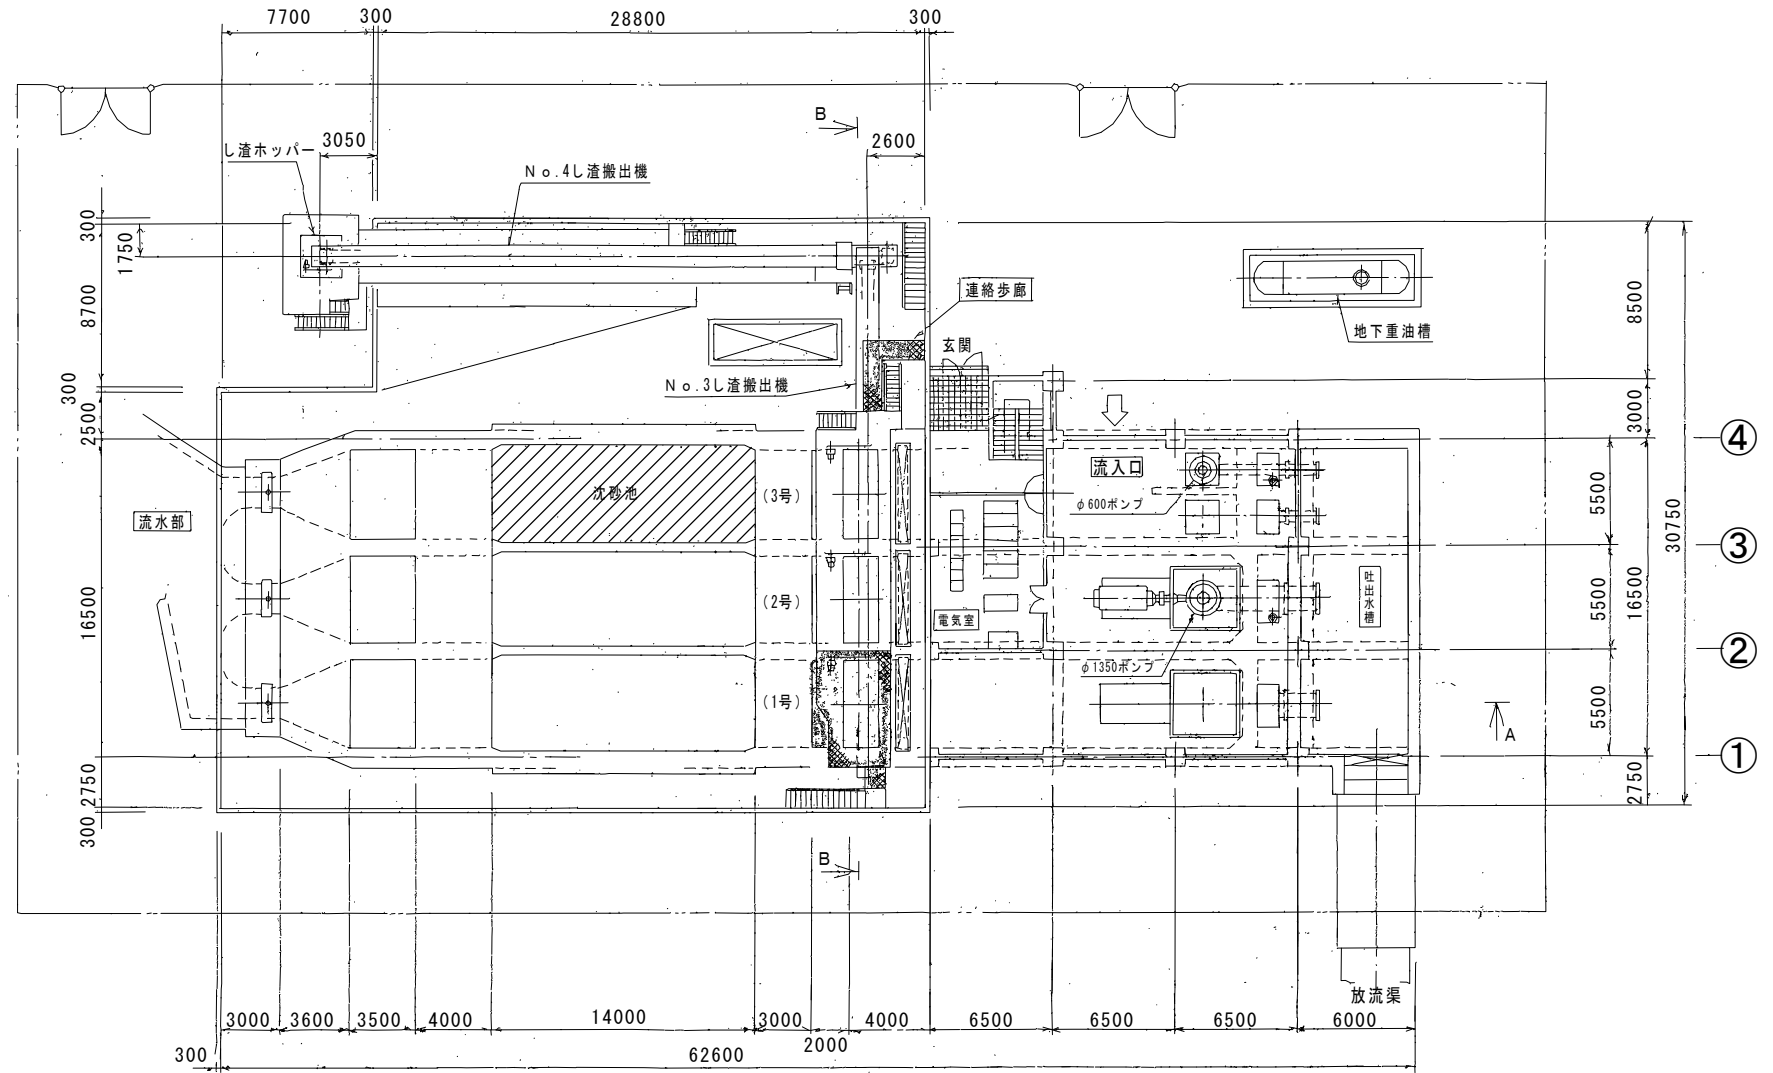


白塚新町ホ[○]ンフ[○]場

 3号しゅんせつ箇所
 平均L=13.1m W=4.5m
 平均堆積厚 t=110cm



平面图

S = F R E E




横断面図

S = F R E E

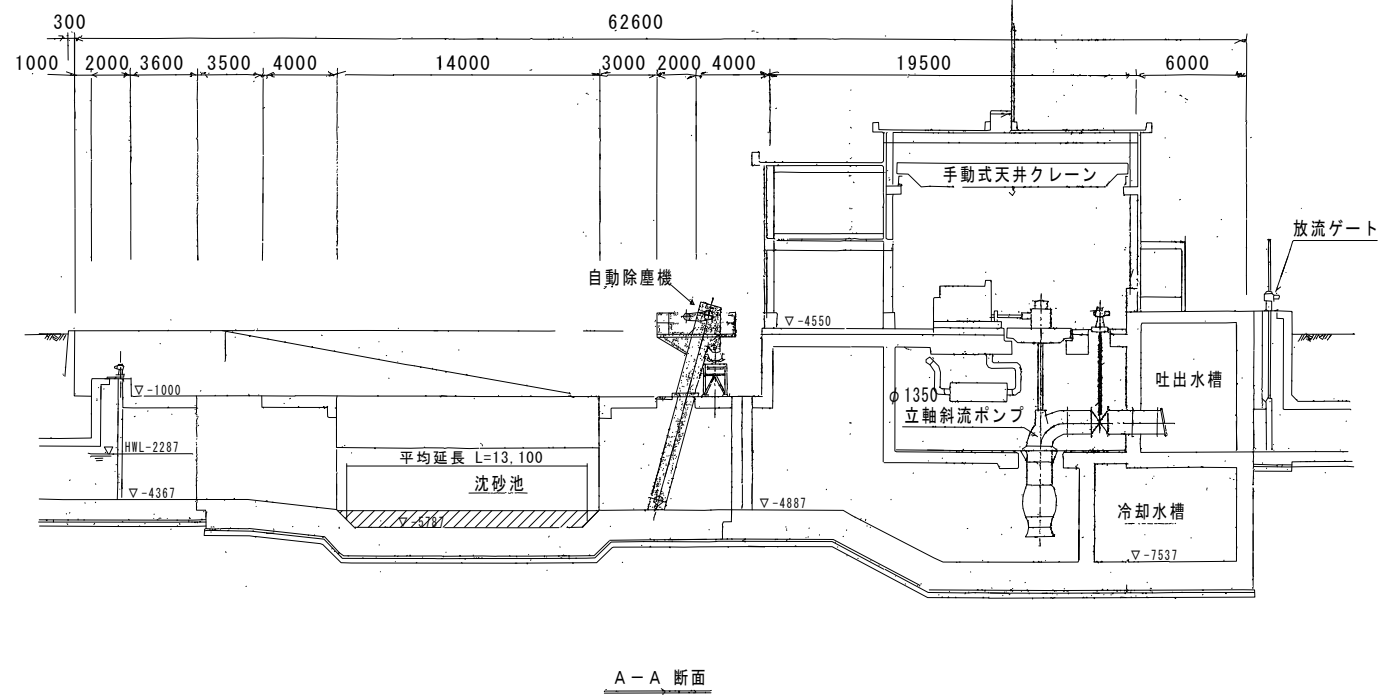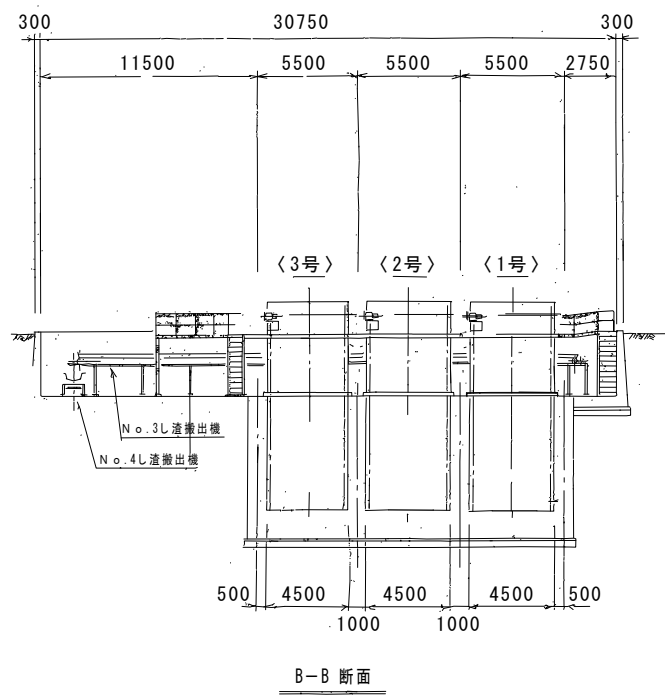

参考

※この図面はA3サイズを原寸とする。

業務委託名	令和元年度下建ボ1第1-2号 白塚新町ポンプ場沈砂池しゅんせつ業務委託		
業務委託場所	津市白塚町地内		
図面の種類	平面図、横断面図		
縮 尺		図面番号	$\frac{1}{1}$
事業所名	津市下水道局 下水道建設課		