


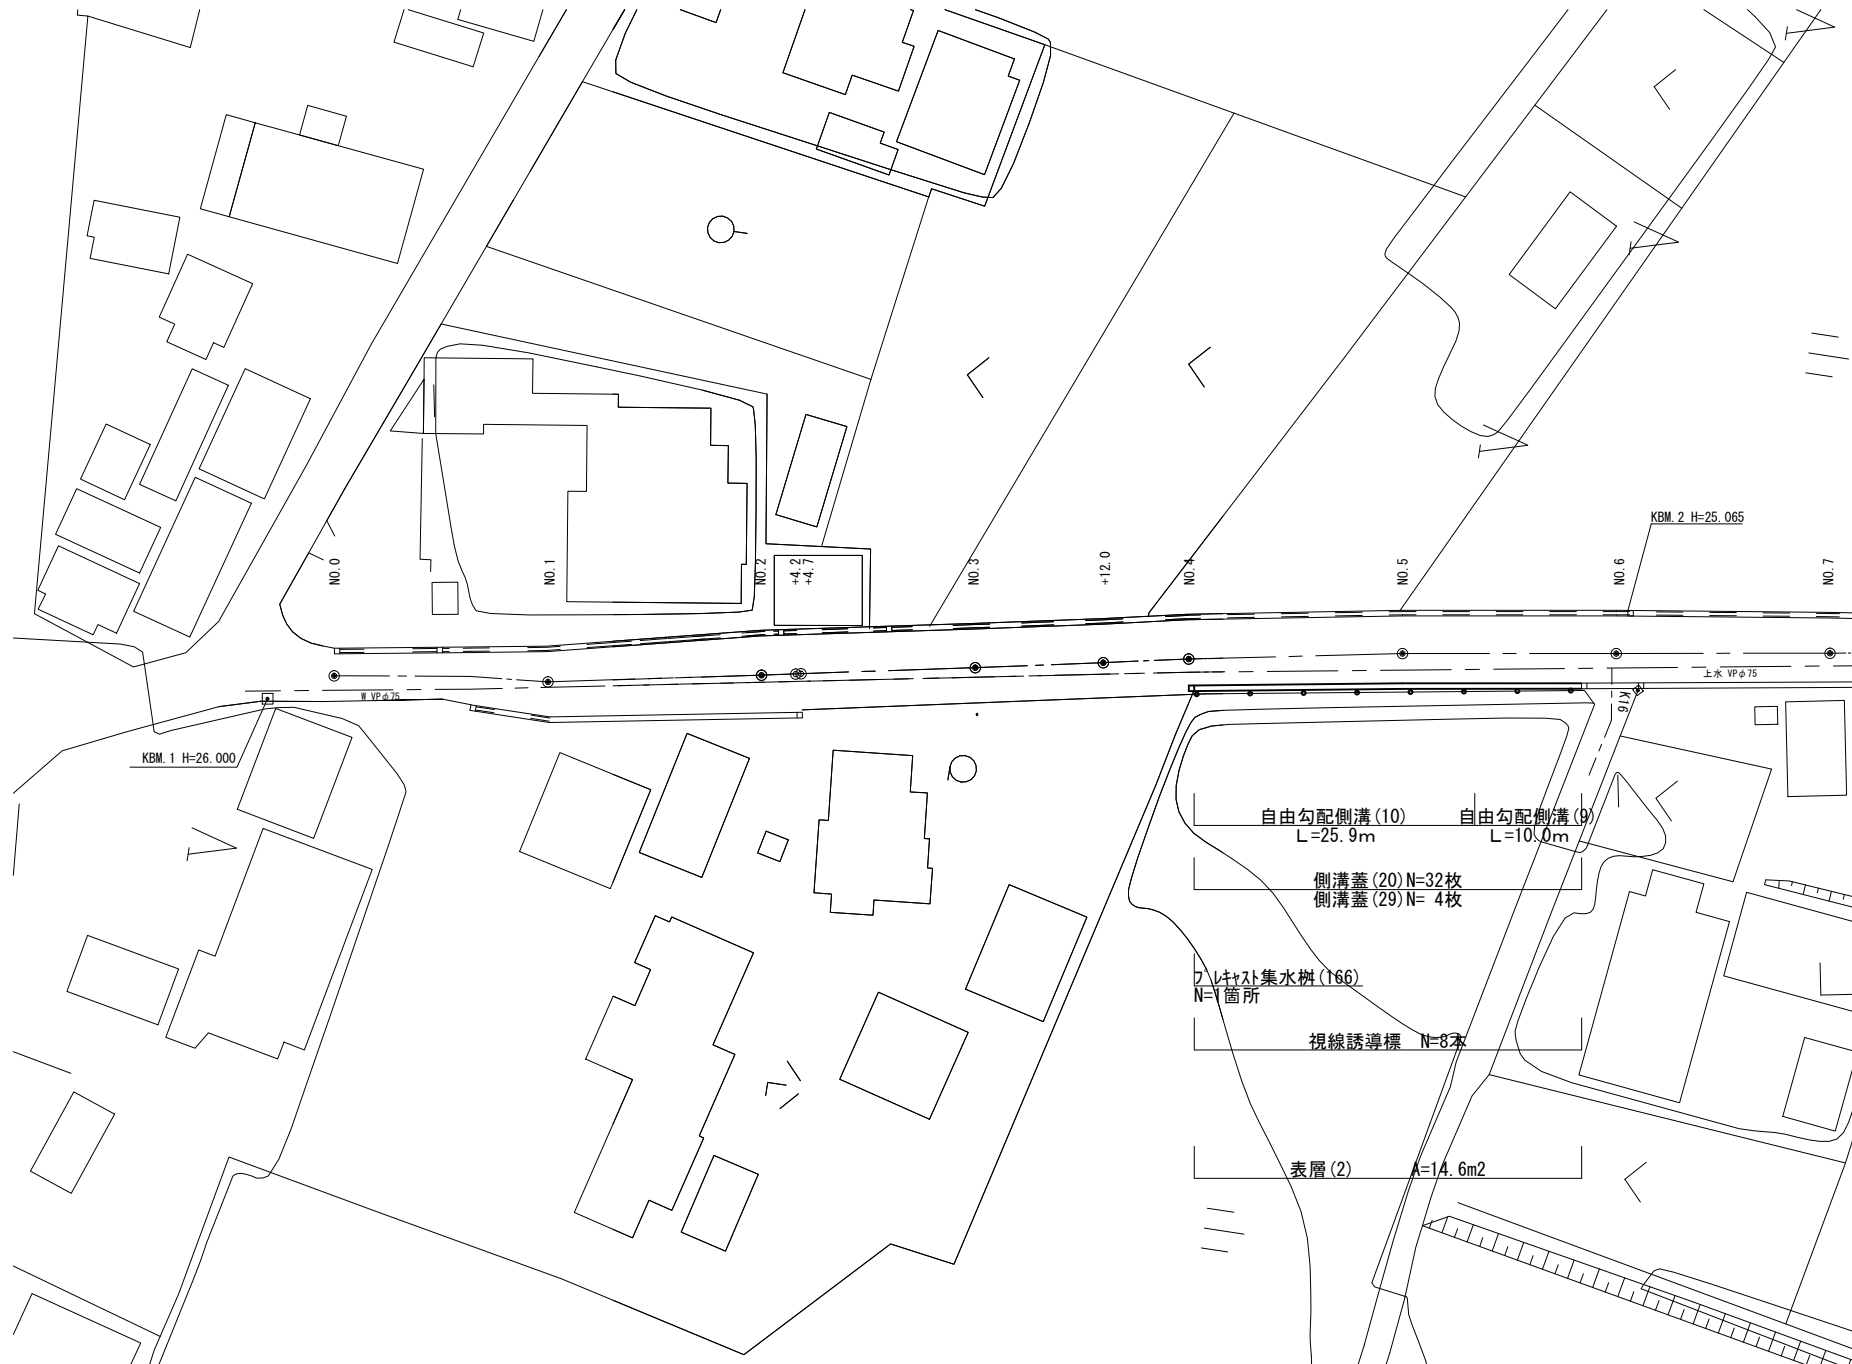

平面図
S=1:500




※この図面はA2サイズを原寸とする。(1号工事箇所)

工 事 名	令和元年度南道維第9号 久居明神町地内道路修繕工事		
施工箇所名	津市久居明神町地内		
図面の種類	平面図		
縮 尺	1/500	図面番号	1/5
事 業 所 名	津 市 建 設 部 津南工事事務所		

※地下埋設位置は参考とする。


横断面図

S=1:100

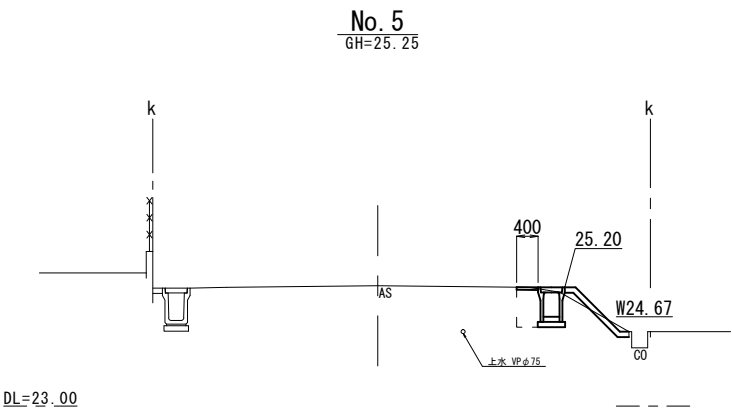

No. 5~No. 5+19.0

作業土工	掘削	m2	-
	床掘り	m2	0.65
	埋戻し	m2	0.32
舗装工	舗装版破砕	m	0.40
	不陸整正	m	-
	路盤	m	-
	表層(2)	m	0.40
コケト横道物取返し(1)		m2	-
張りコンクリート		m	1.40

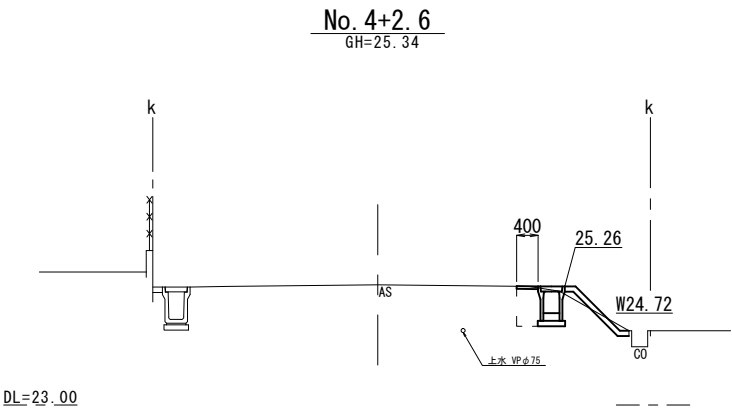

No. 4+2.6

作業土工	掘削	m2	-
	床掘り	m2	0.65
	埋戻し	m2	0.32
舗装工	舗装版破砕	m	0.40
	不陸整正	m	-
	路盤	m	-
	表層(2)	m	0.40
コケト横道物取返し(1)		m2	-
張りコンクリート		m	1.40


※この図面はA2サイズを原寸とする。(1号工事箇所)

工事名	令和元年度南道維第9号 久居明神町地内道路修繕工事		
施工箇所名	津市久居明神町地内		
図面の種類	横断面図		
縮尺	1:100	図面番号	2/5
事業所名	津市建設部 津南工事事務所		

※地下埋設位置は参考とする。


各種構造図

自由勾配側溝展開図
V=1:50, H=1:250

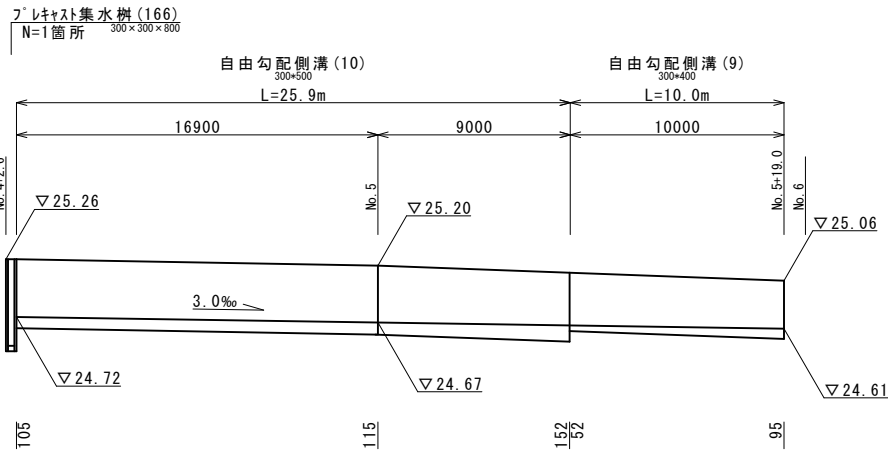

DL=24.00


自由勾配側溝(9),(10)
S=1:20

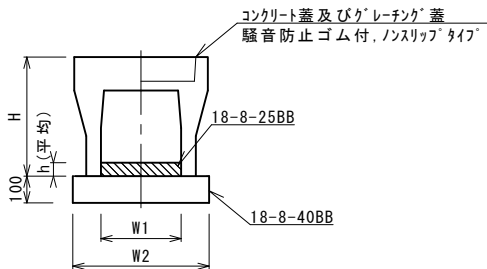

自由勾配側溝(9),(10)		単 位	数 量			備 考
			(9)	(10)		
自由勾配側溝	標準用	名称	300×400	300×500		リサイクル認定製品
		個	5.00	5.00		
インハートコンクリート	18-8-25BB	m3	0.22	0.35		
均しコンクリート	18-8-40BB	m3	0.51	0.51		
同上型枠		m2	2.00	2.00		
基面整正		m2	5.10	5.10		
H		mm	545	645		
h		mm	74	118		
W1		mm	300	300		
W2		mm	510	510		
摘 要			リサイクル認定製品			

※グレーチング蓋については、10mに1枚布設すること。


視線誘導標
S=1:20

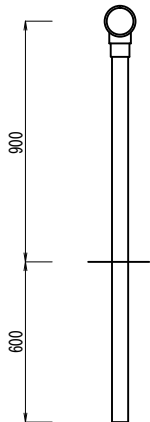

視線誘導標 10.0本当り

名 称	規 格	単 位	数 量	備 考
視線誘導標	φ100・両面反射・支柱φ34	本	10.00	土中埋込み

ﾌﾟﾚｷﾞｬｽﾄ集水樹(166)
S=1:20

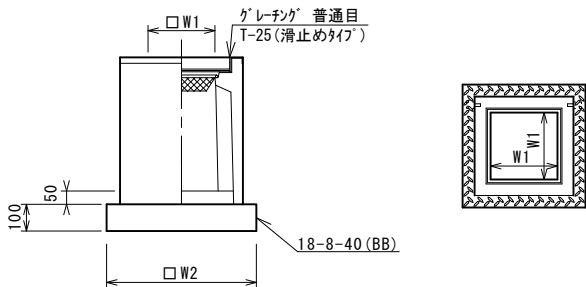


※グレーチングについて、車道に使用の場合は110°開閉式を用いること。

ﾌﾟﾚｷﾞｬｽﾄ集水樹(166)		単 位	数量			備 考
			(166)			
ﾌﾟﾚｷﾞｬｽﾄ集水樹		個	10.00			AS樹同等品以上
インハートコンクリート	18-8-25(BB)	m3	0.05			t=50
基礎材	RC-40	m2	-			
均しコンクリート	18-8-40(BB)	m3	0.36			
同上型枠		m2	2.40			
基面整正		m2	3.60			
タイプ			300×300×800			
蓋タイプ(Gr)			T-25 普通目			
W1		mm	300			
W2		mm	600			

ﾌﾟﾚｷﾞｬｽﾄ集水樹基準高さ一覧表

測 点	天端高さ ▽FH1	樹底高さ ▽FH2	備 考
No. 4+2.9	FH1 = 25.26	FH2 = 24.45	

舗装構成図
S=1:20

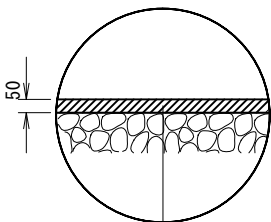

表層(2) 再生密粒度As(13) 2.35t/m3 t= 5cm


As乳剤 ブライムコート(PK-3)

※この図面はA2サイズを原寸とする。(1号工事箇所)

工 事 名	令和元年度南道維第9号 久居明神町地内道路修繕工事		
施工箇所名	津市久居明神町地内		
図面の種類	各種構造図		
縮 尺	図示	図面番号	3/5
事業所名	津 市 建 設 部 津南工事事務所		




平面図
S=1:500

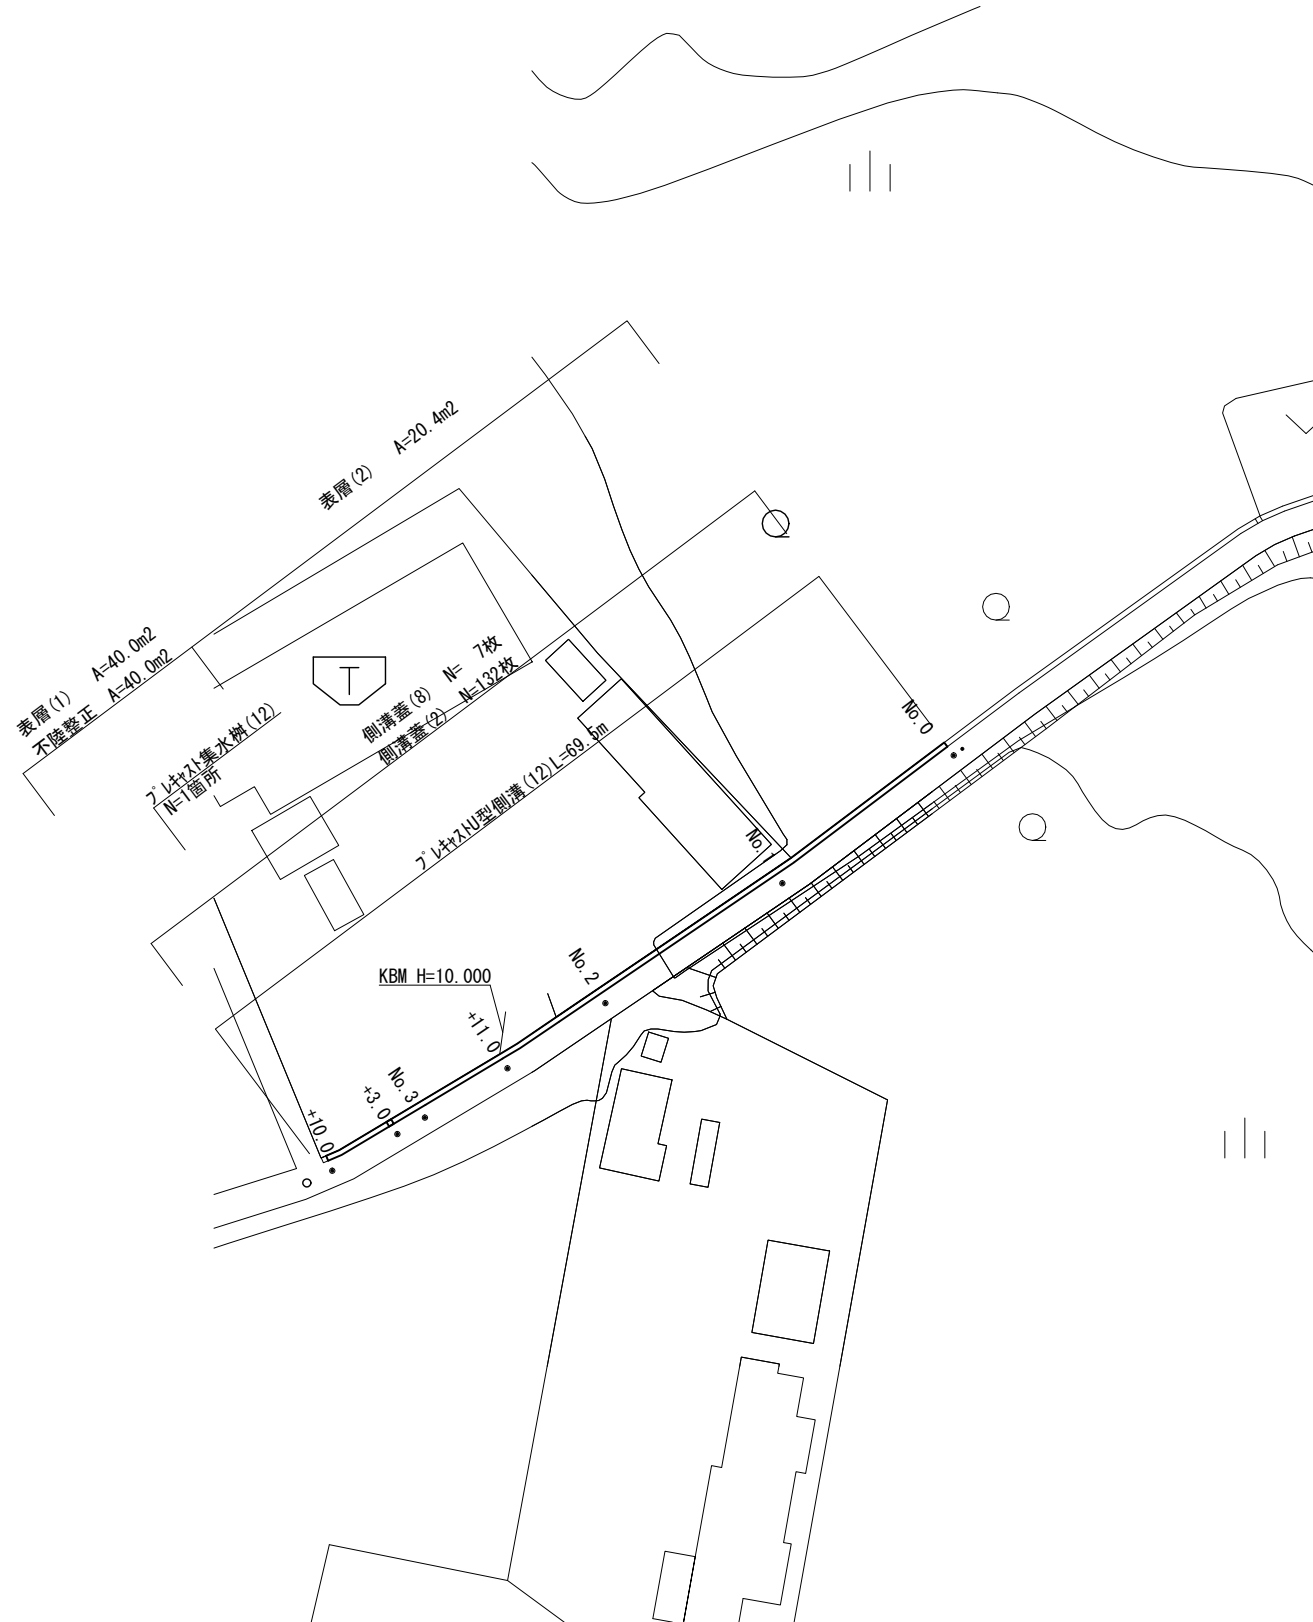

横断面図
S=1:50


No. 3

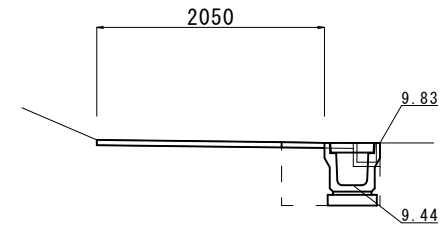

DL=8.00

		No. 2+11.0 (同所) ~No. 3		No. 3+10.0
作業土工	床掘り	m2	0.45	0.45
	埋戻し	m2	0.24	0.24
舗装工	舗装版破砕	m	2.35	2.55
	不陸整正	m	2.05	2.25
	表層(1)	m	2.05	2.25
	表層(2)	m	-	-
コケト+横道物取返し(1)		m2	0.02	0.02

No. 1

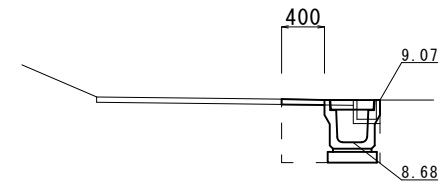

DL=8.00

		No. 0~No. 2+11.0	
作業土工	床掘り	m2	0.45
	埋戻し	m2	0.24
舗装工	舗装版破砕	m	0.65
	不陸整正	m	-
	表層(1)	m	-
	表層(2)	m	0.40
コケト+横道物取返し(1)		m2	0.02


測点 計面高	No. 0	No. 1	No. 2	No. 2+11.0	No. 3	No. 3+10.0
FH1	8.72	9.07	9.36	9.58	9.83	10.10
FH2	8.33	8.68	8.97	9.19	9.44	9.71

※この図面はA2サイズを原寸とする。(2号工事箇所)

工 事 名	令和元年度南道維第9号 久居明神町地内道路修繕工事		
施工箇所名	津市久居明神町地内		
図面の種類	平面図・横断面図		
縮 尺	図示	図面番号	4/5
事業所名	津市建設部 津南工事事務所		

各種構造図

ﾌﾟﾚｷﾞｽﾄU型側溝(12)
S=1:20

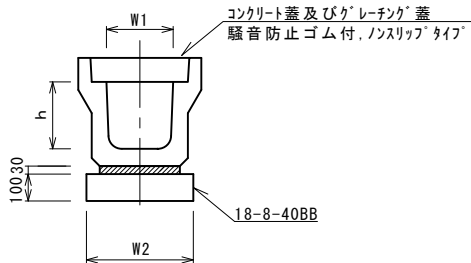


ﾌﾟﾚｷﾞｽﾄU型側溝(12) 10.0m当り

名 称	規 格	単 位	数 量			備 考
			(12)			
ﾌﾟﾚｷﾞｽﾄU型側溝	3種	名称	300A			リサイクル認定製品
		個	5.00			
敷モルタル	1:3	m3	0.11			
基礎材	RC-40	m3	-			
均しコンクリート	18-8-40(BB)	m3	0.46			
同上型枠		m2	2.00			
基面整正		m2	4.60			
h		mm	300			
W1		mm	300			
W2		mm	460			

※グレーチング蓋については、10mに1枚布設すること。

ﾌﾟﾚｷﾞｽﾄ集水樹(12)
S=1:20

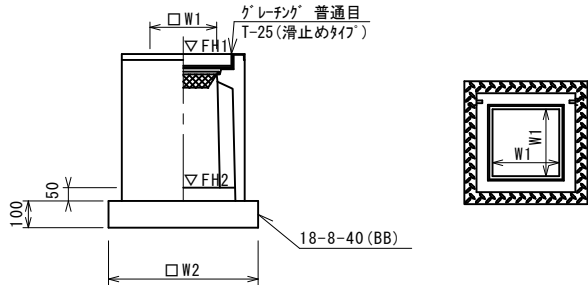

※ｸﾞﾚｰﾁﾝｸﾞについて、車道に使用する場合110°開閉式を用いること。


ﾌﾟﾚｷﾞｽﾄ集水樹(12) 10箇所当り

名 称	規 格	単 位	数 量				備 考
			(12)				
ﾌﾟﾚｷﾞｽﾄ集水樹		個	10.00				PU樹同等品以上
インﾊﾞｰﾄﾞｺﾝｸﾘｰﾄ	18-8-25(BB)	m3	0.05				t=50
基 礎 材	RC-40	m2	-				
均しコンクリート	18-8-40(BB)	m3	0.38				
同 上 型 枠		m2	2.48				
基 面 整 正		m2	3.84				
タ イ プ			300A				
蓋タイプ(Gr)			T-25 普通目				
W1		mm	300				
W2		mm	620				


ﾌﾟﾚｷﾞｽﾄ集水樹基準高さ一覧表

測 点	天端高さ ▽FH1	樹底高さ ▽FH2	備 考
No. 3+ 3.0	FH1 = 9.91	FH2 = 9.36	

舗装構成図
S=1:20

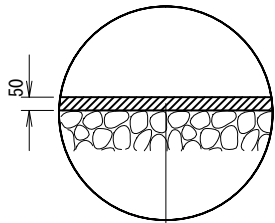

表層(2) 再生密粒度As(13) 2.35t/m3 t= 5cm
As乳剤 プライムコート(PK-3)

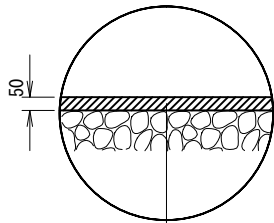

表層(1) 再生密粒度As(13) 2.35t/m3 t= 5cm
As乳剤 プライムコート(PK-3)
不陸整正 補足材(RC-40) 平均t= 5cm

※この図面はA2サイズを原寸とする。(2号工事箇所)

工 事 名	令和元年度南道維第9号 久居明神町地内道路修繕工事		
施工箇所名	津市久居明神町地内		
図面の種類	各種構造図		
縮 尺	図示	図面番号	5/5
事業所名	津 市 建 設 部 津南工事事務所		