


S=1:250

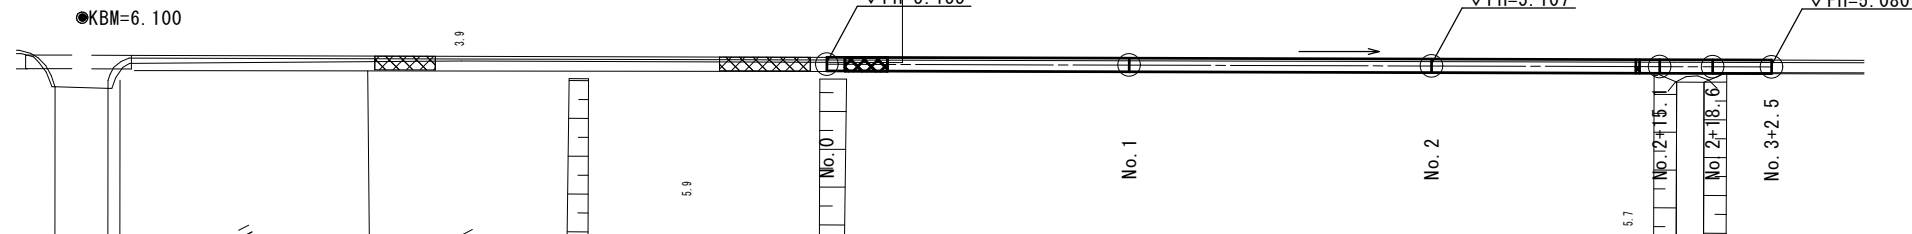

No. 0~No. 2+15.1
No. 2+18.6~No. 3+2.5

$$S=1:20$$


鉄筋コンクリートベンチフレーム(1)



10.0m当り


$$S=1:20$$

鉄筋コンクリートベンチフレーム(2)


10. 0m 当时

S=1:25

平面图

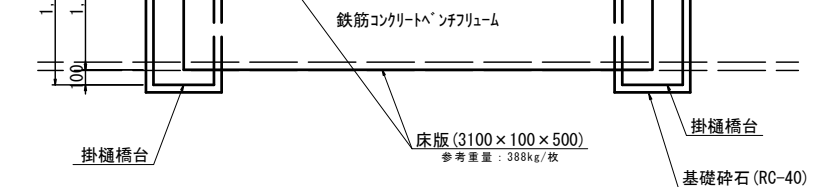


側面図

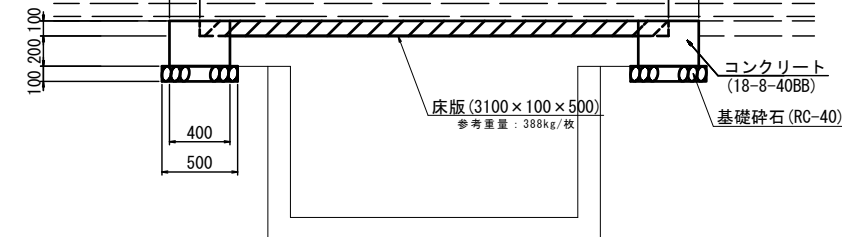

掛橋機台			1箇所当り	
名 称	規 格	単位	数 量	摘 要
コンクリート	18-8-40BB	m ³	0.12	
型 枠		m ²	0.98	
基礎碎石	RC-40 t=10cm	m ²	0.65	
基面整正		m ²	0.65	

S=1 : 20

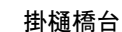

U字フリューム



※この図面はA 1サイズを原寸とする。

工事名	令和元年度農基補第6号 洗見町地内水路改修工事		
施工箇所名	津市洗見町地内		
図面の種類	平面図・横断面図・工法図		
縮 尺	図示	図面番号	1 / 1
事務所名	津市農林水産部農業基盤整備課		