

＝ 特記事項 ＝

【工事概要】

工事場所：津市安濃町連部地内

工事内容：施設名称 津市立村主小学校

構造 鉄筋コンクリート造 3階建

工事項目 屋上防水改修工事

【適応基準】

- ・国土交通省大臣官房官庁営繕部監修「公共建築工事標準仕様書(建築、電気設備、機械設備工事編)平成28年度版」
- ・国土交通省大臣官房官庁営繕部監修「公共建築改修工事標準仕様書(建築、電気設備、機械設備工事編)平成28年度版」
- ・その他関係法令

【施工条件】


- ・工事契約後、速やかに調査及び施工計画書等を作成し、現場着手までに市監督員の承諾を得ること。
- ・作業着手前の調査については、事前に施設関係者及び、市監督員の承諾を得るものとし施設の運営等に影響を与えない範囲とする。
- ・工事中の安全計画等は、市監督員と十分協議し災害防止に努めること。
- ・工事着手前には、現況把握の為に破損箇所があれば市監督員立会いのもと写真に記録しておくこと。
また、工事過程において、既存施設に損害を与えた場合は、請負人の負担において速やかに復旧すると共に、市監督員に報告すること。
- ・工事期間中も施設運営を行う為、施設利用者及び関係者に危害を与えないように注意し、かつ周辺道路等に資材を落下させたり、ほこり等を飛散させないように万全の注意を払うこと。
- ・大型車両の出入りの際は交通誘導員を配置すること。また、工事車両の構内乗入れ時には、徐行するものとし、施設関係者、来校者等の安全に注意を払うこと。
- ・工事車両及び工事関係車両は、周辺道路には駐車しないこと。
- ・施工に先立ち、屋根への昇降用足場を設置し、作業者の安全に配慮した仮設計画とすること。また、昇降用足場へ来校者等が立入らないようにガードフェンス等による進入防止の措置を講ずること。
- ・工事用水、電力については、既存の施設を利用可能だが、便所については利用できないため受注者にて用意すること。
- ・図面及び特記仕様書に記載されていない事項は、国土交通省大臣官房官庁営繕部監修の「公共建築改修工事標準仕様書」(平成28年度版)による。
ただし、上記に記載なき場合は国土交通省大臣官房官庁監修の「公共建築工事標準仕様書」(平成28年度版)による。
- ・設計書に明記なくとも、機能上及び構造上当然必要と認められるものは、本工事に含む。なお、内訳書の数量は参考とし、当図面を優先する。
- ・防水工事の保証書(受注者、材料製造所、防水施工者の連帯保証)は各2部提出すること。
- ・防水工事の保証年限は10年以上とすること。

【外部足場】

- ・枠組本足場を設ける場合は、「手すり先行工法に関するガイドライン(最新版)」により、設置については「手すり先行工法による足場の組立て等の基準」による働きやすい安心感のある足場とし、改善措置機材による場合は手すり先行専用足場型と同等の機能を確保するものとする。なお、同足場は、二段手すりと巾木の機能を有する部材をあらかじめ備えられた手すり先行足場型とするか、または、改善措置機材を用いて手すり先行専用足場型と同等の機能を確保するものとする。


【解体撤去処分】

- ・本工事により発生する廃材は、産業廃棄物となるため関係法令により適切に処理すること。また、工事着手前に、施工方法を記した施工計画書を市監督員に提出し承諾を得ること。
- ・工事完了後、マニフェスト(A、B2、D票)を市監督員に提示すること。また、近隣に対し騒音・振動・粉塵等を配慮した施工を行うこと。

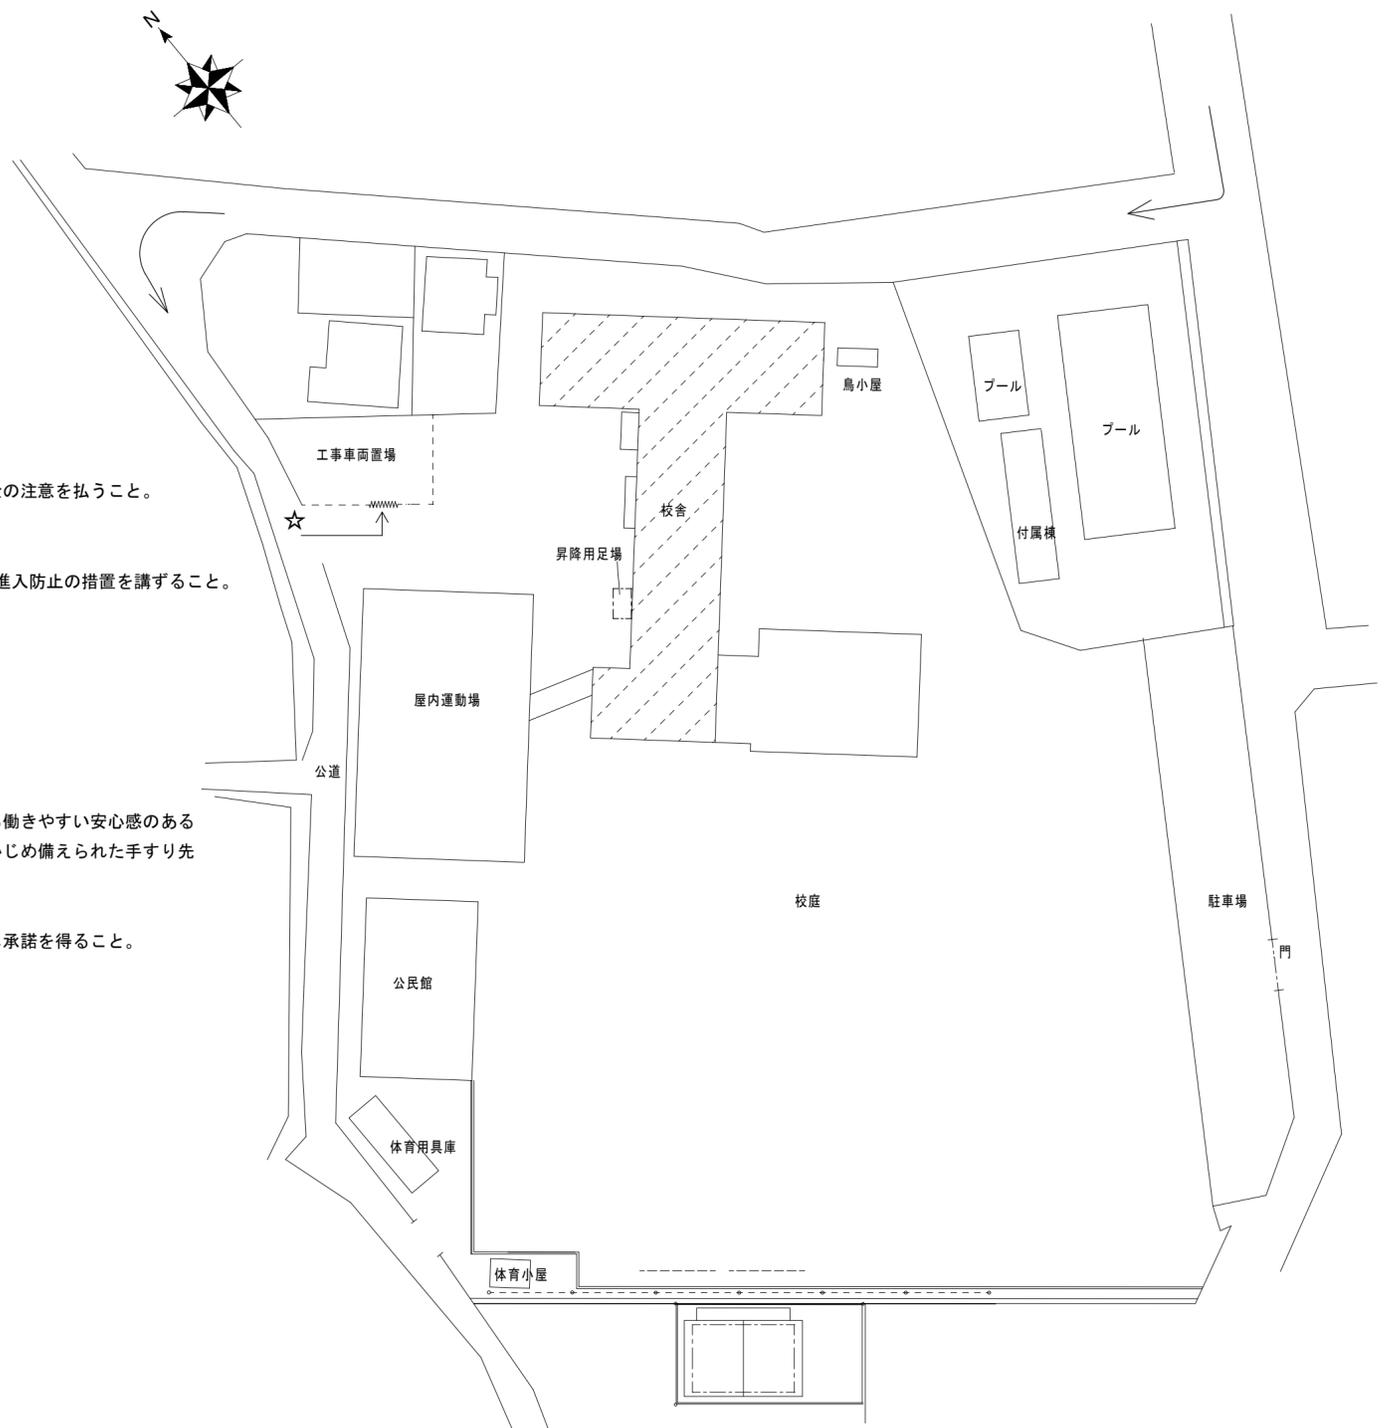

配置図兼外部仮設計画図 1/600


凡例	
☆	交通誘導員を示す(大型車両搬入時)
→	工事車両進入路を示す
---	仮囲い: ガードフェンス H=1,800
~~~~~	キーストーン W=3,000
▨	工事対象建物を示す。

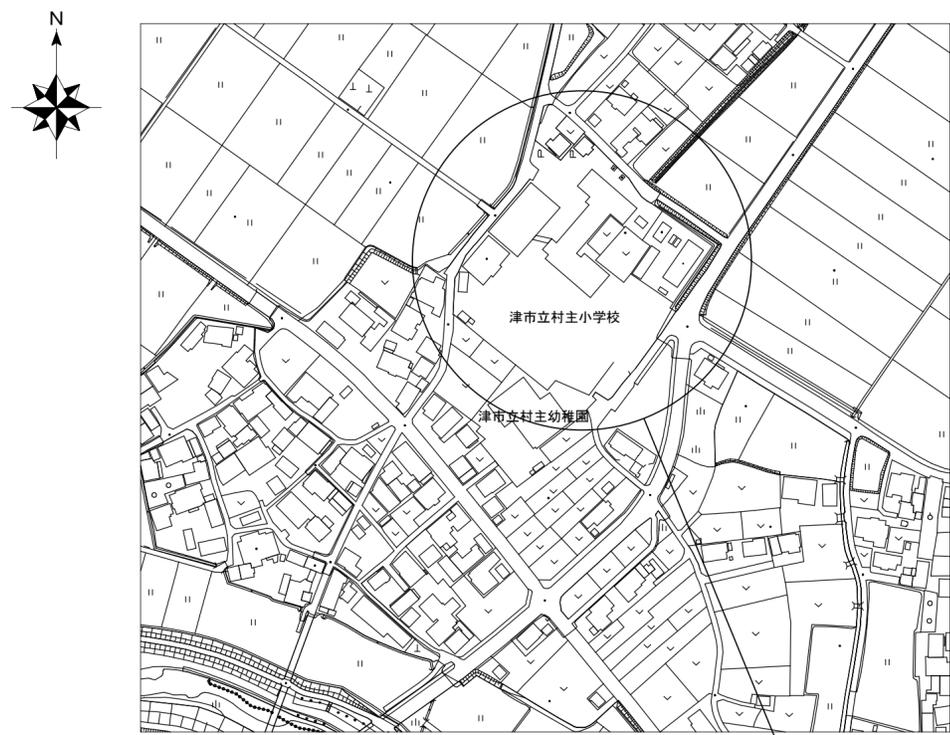

位置図

工事場所

津市立村主小学校防水改修工事		縮尺	—
図面名称	特記事項、位置図、配置図、外部仮設計画図	原因	A 2
津市建設部営繕課		No.	1/2

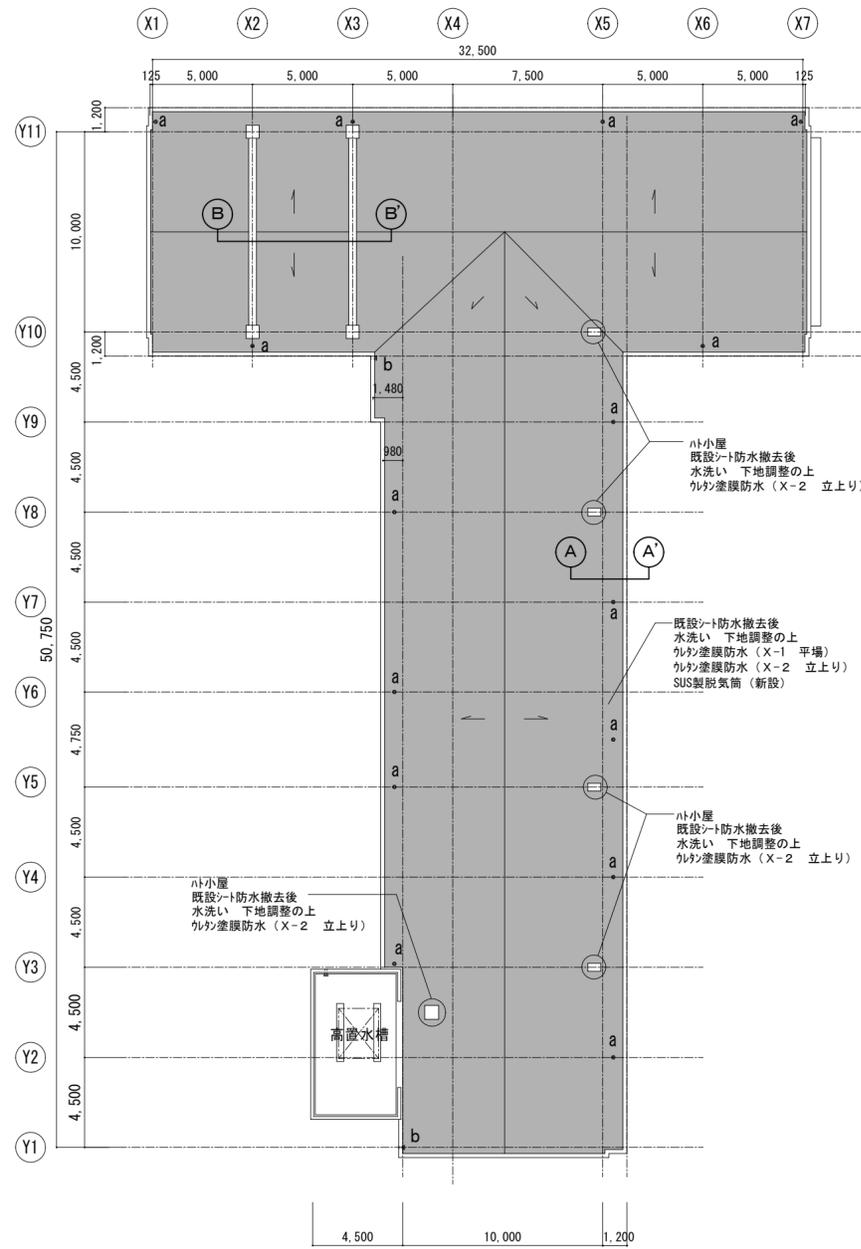


※防水改修範囲にて、既設シート防水押えとしてコンクリートブロック=120が点在（38個程度）する為、撤去、処分すること。


屋根伏図 1/250

凡例


- : 防水改修範囲
- a : 既設ドレン φ100 縦引用【撤去】15箇所  
 鋳鉄製改修用ドレン φ100 縦引用【新設】15箇所
- b : 既設ドレン φ100 横引用【撤去】2箇所  
 鋳鉄製改修用ドレン φ100 横引用【新設】2箇所

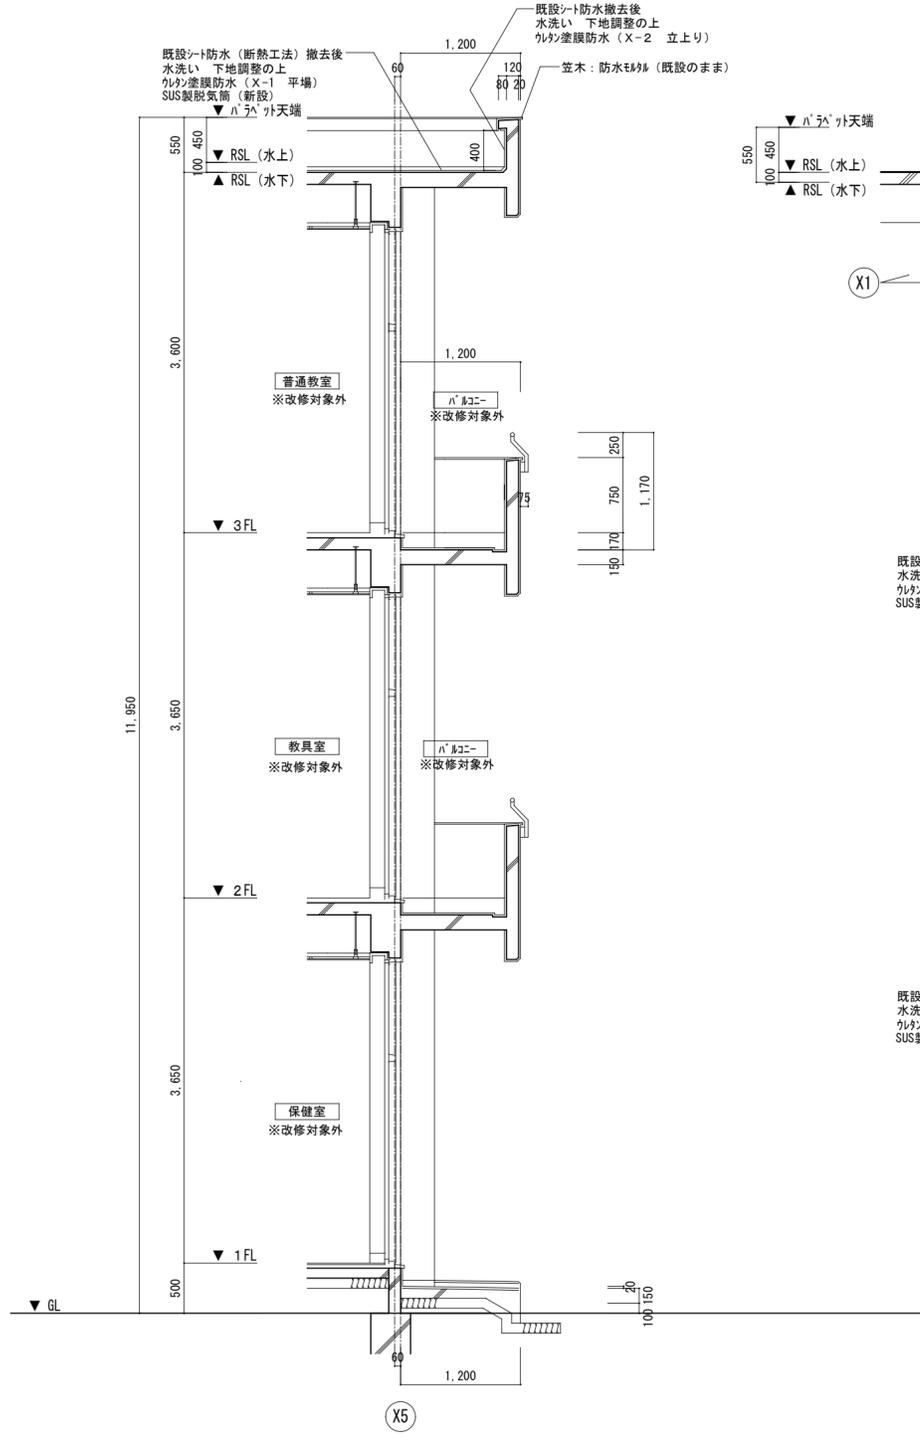


A-A'断面図 1/50

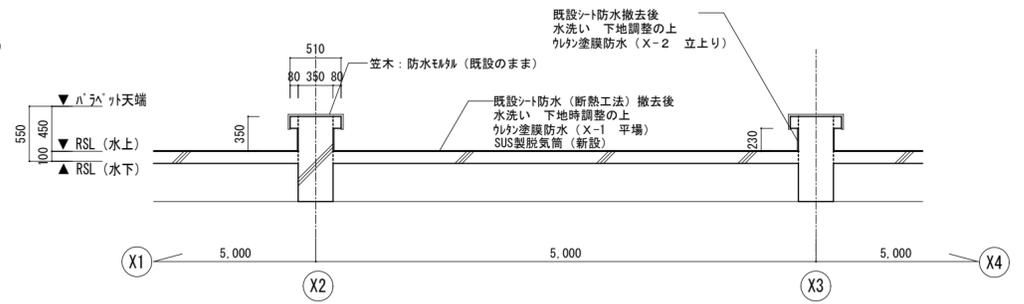

B-B'断面図 1/50

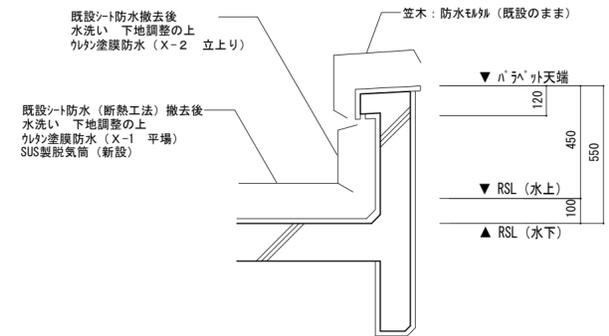

<パラペット部>

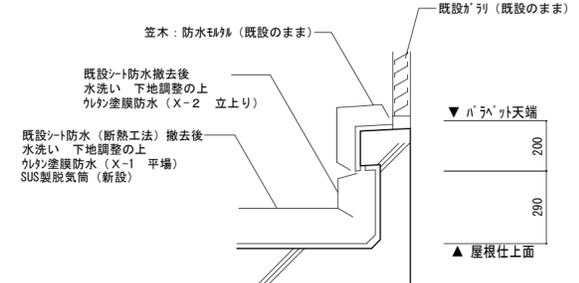

<小小屋部>

断面詳細図 1/20

津市立村主小学校防水改修工事		縮尺	—
図面名称	屋根伏図、断面図、断面詳細図	原図	A 2
津市建設部営繕課		No.	2 / 2