



平面図 S=1:250

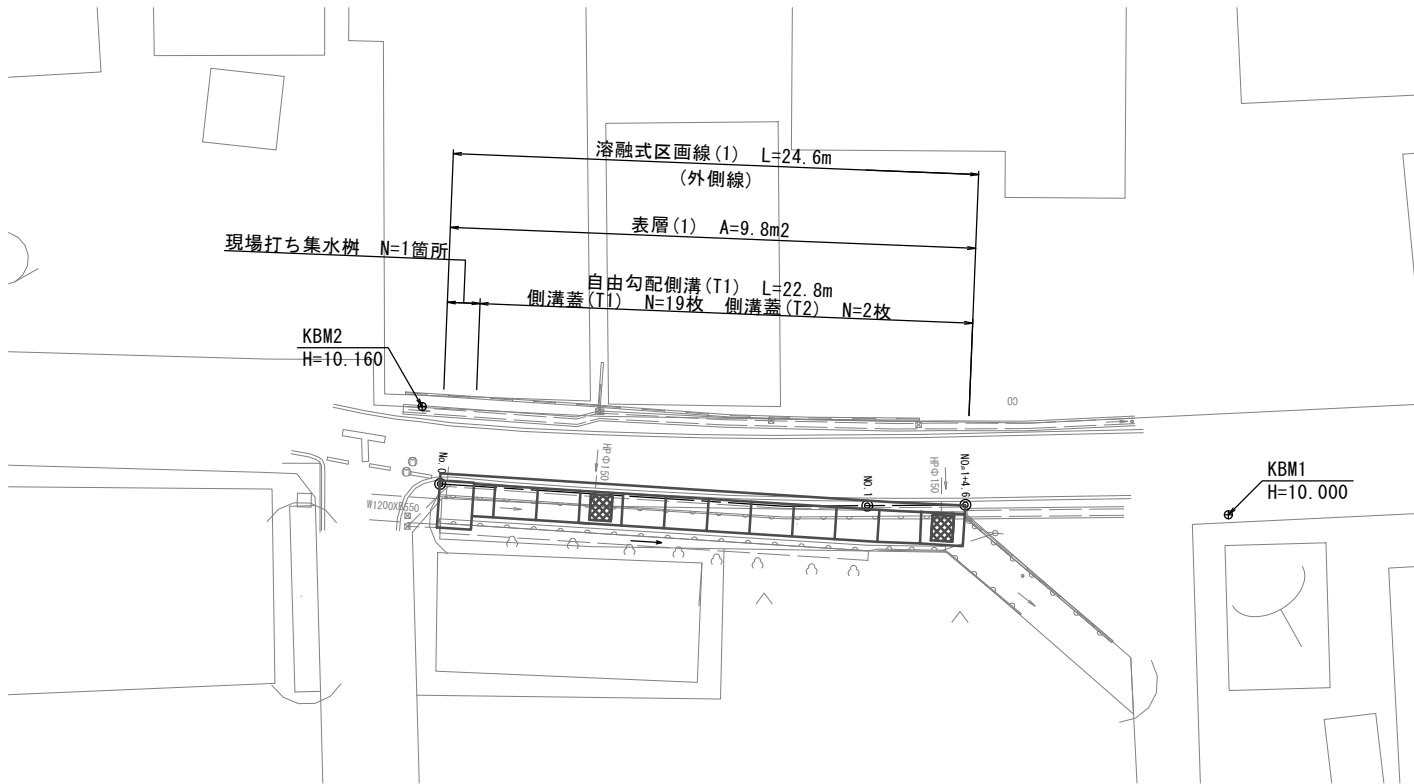

標準横断面図 S=1:50

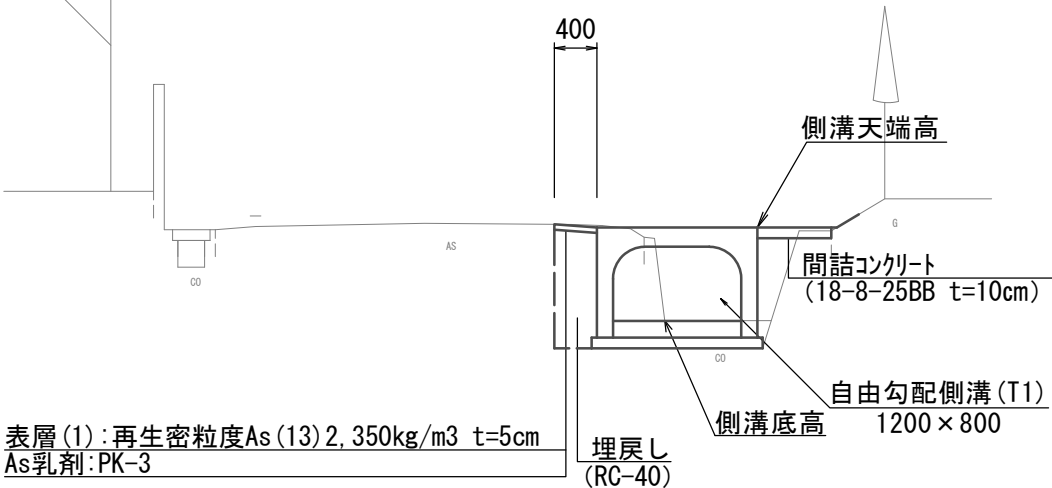

No. 0~No. 1+4.6

床掘り	m2	1.1
埋戻し	m2	0.95
コンクリート構造物取壊し(1)	m2	1.2
舗装版破砕(1)	m	0.80
表層(1)	m	0.40
間詰コンクリート	m2	0.07


※No. 0+1.8(同所)~No. 1+4.6
0.65

1号工事箇所
(道路維持工事)(交通安全施設等整備工事)
この図面はA2サイズを原寸とする。


工 事 名	令和元年度北道維第27号 納所町ほか4町地内道路修繕工事		
施工箇所名	津市納所町ほか4町地内		
図面の種類	平面図・標準横断面図		
縮 尺	図示	図面番号	1/8
事務所名	津市建設部津北工事事務所		

工法図


自由勾配側溝 展開図

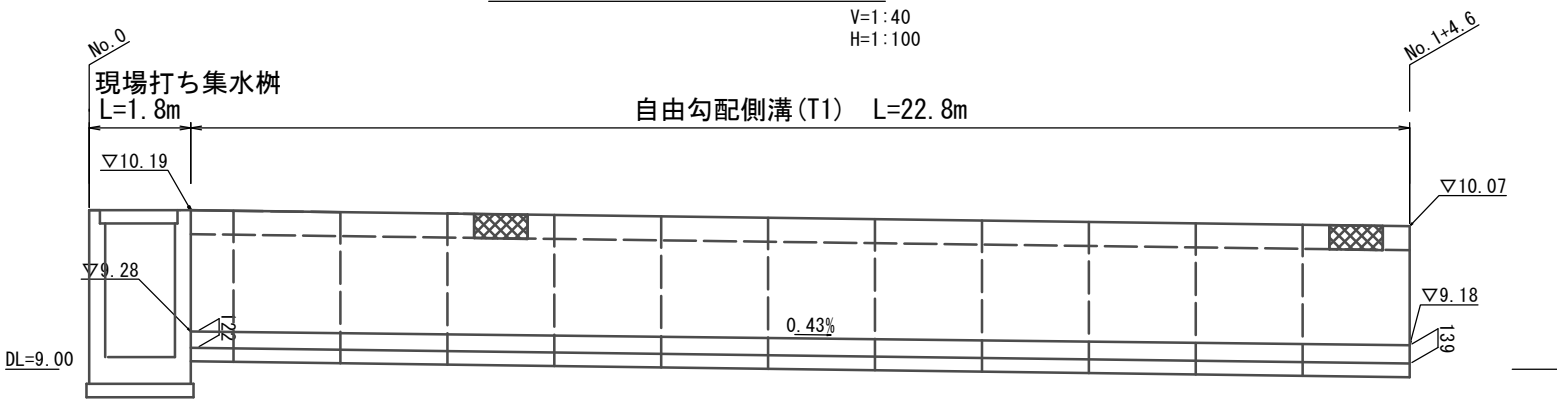

現場打ち集水樹 S=1:20

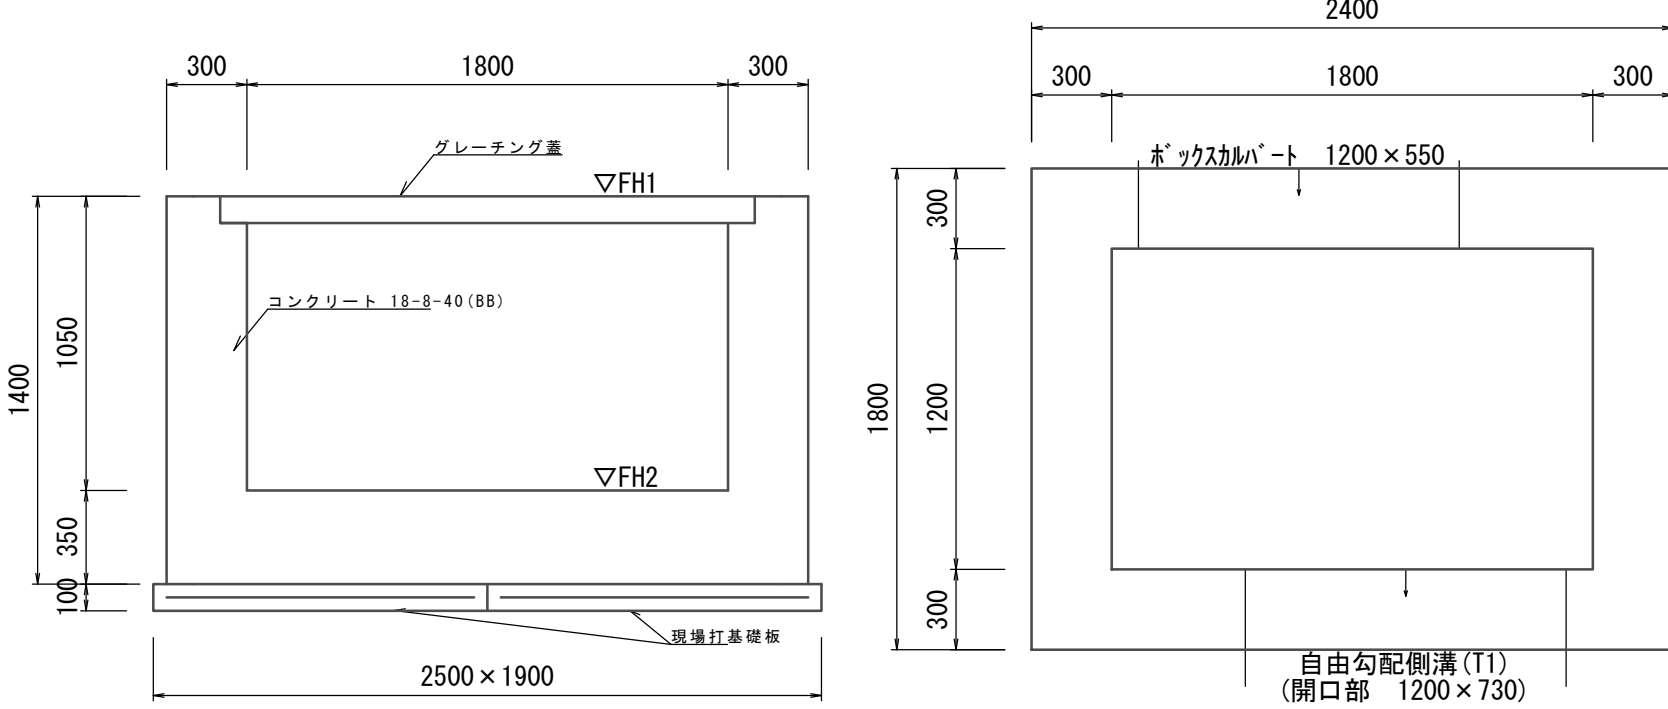

自由勾配側溝 (T1) S=1:20

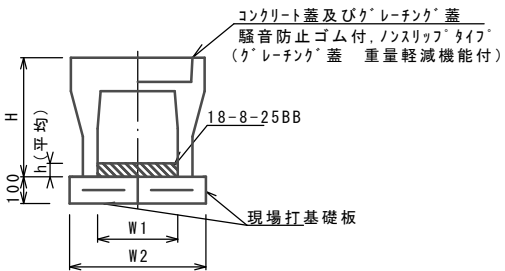


自由勾配側溝 (T1)

名 称	規 格	単 位	数 量			備 考
			(T1)			
自由勾配側溝	標準用	名称	1200×800			
		個	10.00			
インハートコンクリート	18-8-25BB	m3	1.57			
現場打基礎板 (T1)		枚	10.00			
基 面 整 正		m2	16.00			
H		mm	1030			
h		mm	131			
W1		mm	1200			
W2		mm	1600			
摘 要						

※グレーチング蓋については、10mに1枚布設すること。

現場打基礎板 (T1), (T3) S=1:20

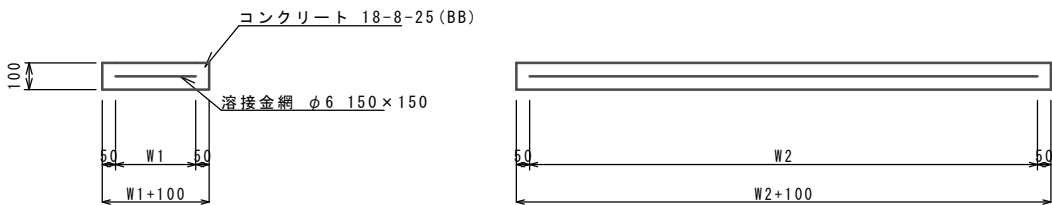

現場打基礎板

名 称	規 格	単 位	数 量		備 考
			(T1)	(T3)	
現場打基礎板		枚	10.00	10.00	
コンクリート	18-8-25 (BB)	m3	1.60	2.38	
同上型枠		m2	3.60	4.43	
路盤紙	クラフト紙	m2	16.00	23.75	
溶 接 金 網	φ6 150×150	m2	13.30	20.40	
W1		mm	700	850	
W2		mm	1900	2400	

現場打ち集水樹 (1800×1200×1050) 1箇所当り

名 称	規 格	単 位	数 量	備 考
コンクリート	18-8-40BB	m3	3.40	
型 枠		m2	15.57	
現場打基礎板 (T3)		枚	2.00	
基面整正		m2	4.75	
グレーチング蓋	T-25 普通目 2分割	枚	1.00	


現場打ち集水樹基準高さ一覧表

測 点	天端高さ ▽FH1	樹底高さ ▽FH2	備 考
No. 0	FH1 = 10.19	FH2 = 9.14	


1号工事箇所
(道路維持工事) (交通安全施設等整備工事)
この図面はA2サイズを原寸とする。

工 事 名	令和元年度北道維第27号 納所町ほか4町地内道路修繕工事		
施工箇所名	津市納所町ほか4町地内		
図面の種類	工法図		
縮 尺	図示	図面番号	2/8
事務所名	津市建設部津北工事事務所		

平面図 S=1:500

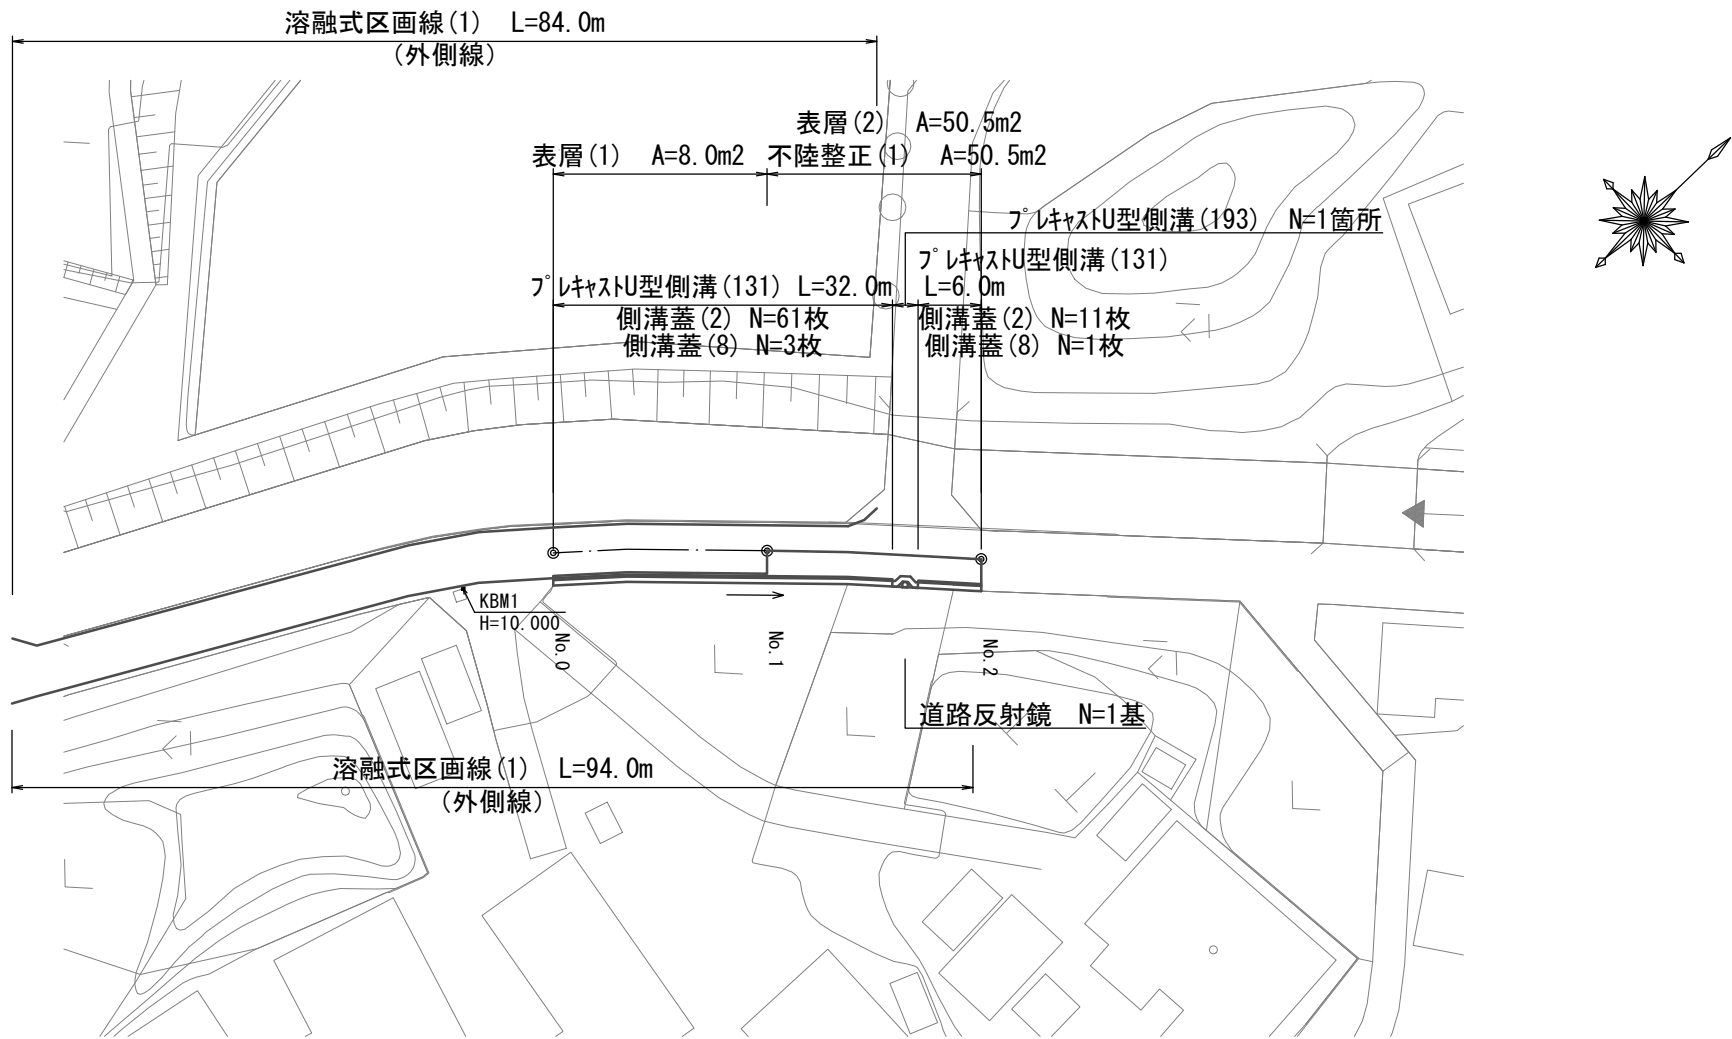

標準横断面図 S=1:50

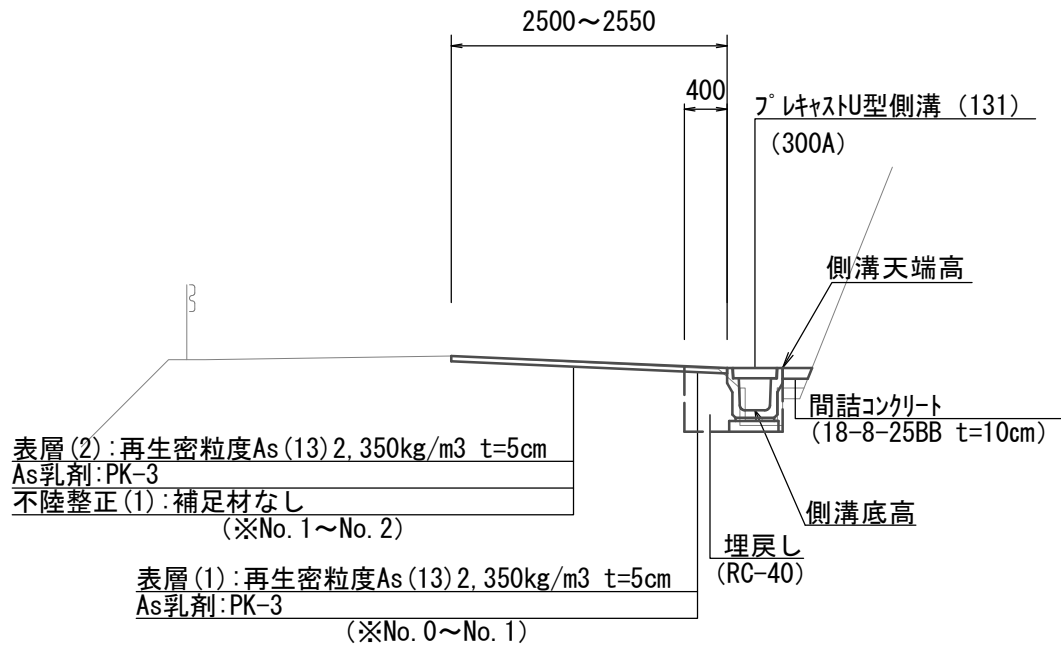


2号工事箇所
(道路維持工事) (交通安全施設等整備工事)
この図面はA2サイズを原寸とする。


工 事 名	令和元年度北道維第27号 納所町ほか4町地内道路修繕工事		
施工箇所名	津市納所町ほか4町地内		
図面の種類	平面図・標準横断面図		
縮 尺	図示	図面番号	3/8
事務所名	津市建設部津北工事事務所		

工法図


横断面図 S=1:100

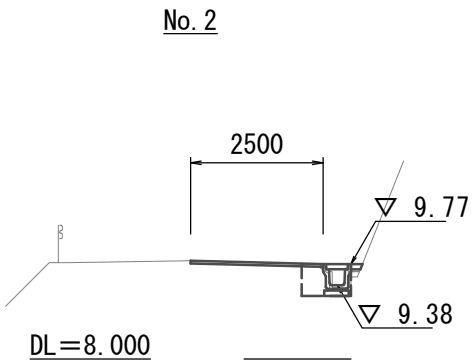

No. 1

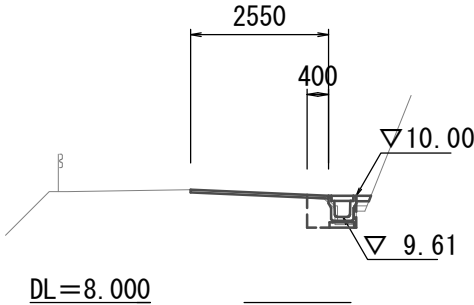

No. 0

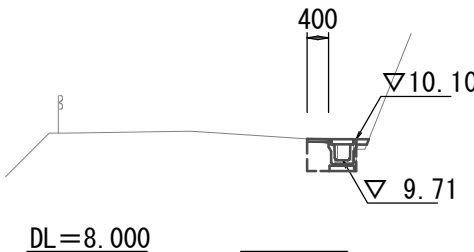


床掘り	m2	0.30
埋戻し	m2	0.26
コンクリート構造物取壊し(2)	m2	0.05
舗装版破砕(1)	m	0.50
舗装版破砕(2)	m	2.10
表層(1)	m	-
表層(2)	m	2.50
不陸整正(1)	m	2.50
間詰コンクリート	m2	0.02

床掘り	m2	0.28	0.28
埋戻し	m2	0.24	0.26
コンクリート構造物取壊し(2)	m2	0.05	0.05
舗装版破砕(1)	m	0.50	0.50
舗装版破砕(2)	m	-	2.15
表層(1)	m	0.40	-
表層(2)	m	-	2.55
不陸整正(1)	m	-	2.55
間詰コンクリート	m2	0.03	0.03

床掘り	m2	0.32
埋戻し	m2	0.24
コンクリート構造物取壊し(2)	m2	0.05
舗装版破砕(1)	m	0.50
舗装版破砕(2)	m	-
表層(1)	m	0.40
表層(2)	m	-
不陸整正(1)	m	-
間詰コンクリート	m2	0.02


ﾌﾟﾚｷﾞｽﾄU型側溝(131) S=1:20

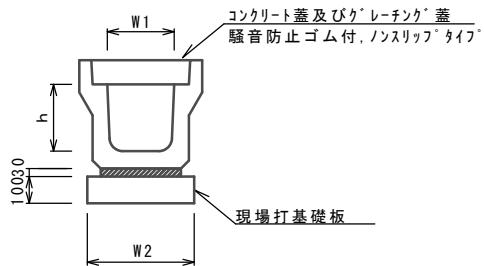


ﾌﾟﾚｷﾞｽﾄU型側溝(131)				10.0m当り		
名 称	規 格	単 位	数 量			備 考
			(131)			
ﾌﾟﾚｷﾞｽﾄU型側溝	3種	名称	300A			リサイクル認定製品
		個	5.00			
敷モルタル	1:3	m3	0.11			
現場打基礎板	(2)	枚	5.00			
基面整正		m2	4.60			
h		mm	300			
W1		mm	300			
W2		mm	460			

※グレーチング蓋については、10mに1枚布設すること。

ﾌﾟﾚｷﾞｽﾄU型側溝(193) S=1:20

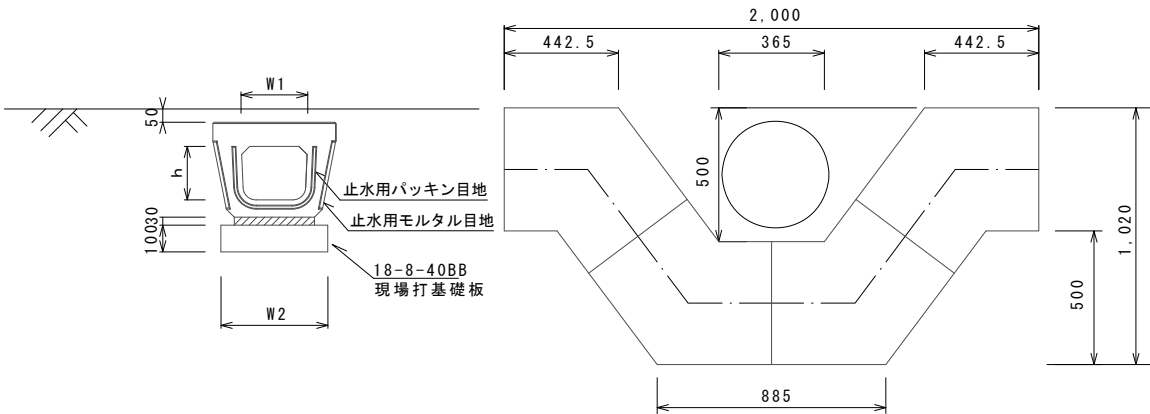


現場打基礎板(2),(39) S=1:20

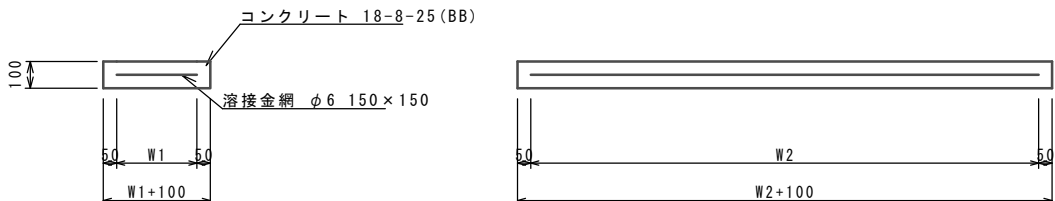

現場打基礎板			10枚当り		
名 称	規 格	単 位	数 量		備 考
			(2)	(39)	
現場打基礎板		枚	10.00	10.00	
コンクリート	18-8-25(BB)	m3	0.92	0.53	
同上型枠		m2	3.09	2.07	
路盤紙	クラフト紙	m2	9.20	5.29	
溶 接 金 網	φ6 150*150	m2	6.84	3.78	
W1		mm	360	360	
W2		mm	1900	1300	

道路反射鏡 S=1:100

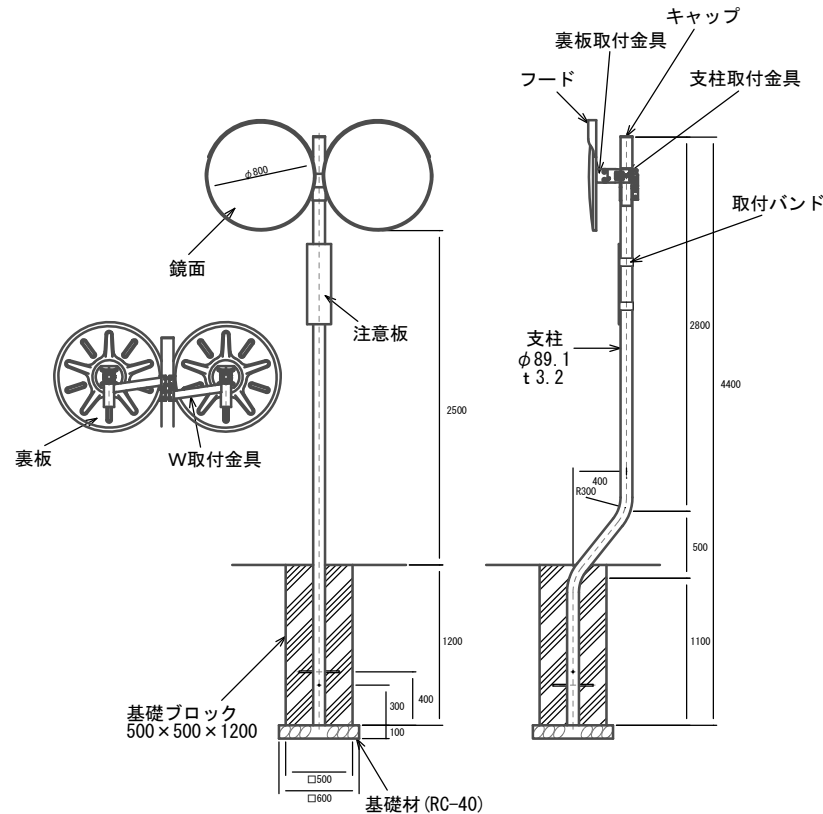


ﾌﾟﾚｷﾞｽﾄU型側溝(193)			10.0箇所当り	
名 称	規 格	単 位	数量	備 考
			(193)	
ﾌﾟﾚｷﾞｽﾄU型側溝	電柱よけ暗渠	名称	300用	L=25m/10箇所
		個	40.00	
敷モルタル	1:3	m3	0.27	
現場打基礎板(39)		枚	20.00	
基面整正		m2	11.50	
h		mm	250	
W1		mm	296	
W2		mm	460	


2号工事箇所
(道路維持工事) (交通安全施設等整備工事)
この図面はA2サイズを原寸とする。

工 事 名	令和元年度北道維第2 7号 納所町ほか4町地内道路修繕工事		
施工箇所名	津市納所町ほか4町地内		
図面の種類	横断面図・工法図		
縮 尺	図示	図面番号	4/8
事務所名	津市建設部津北工事事務所		

平面図 S=1:500

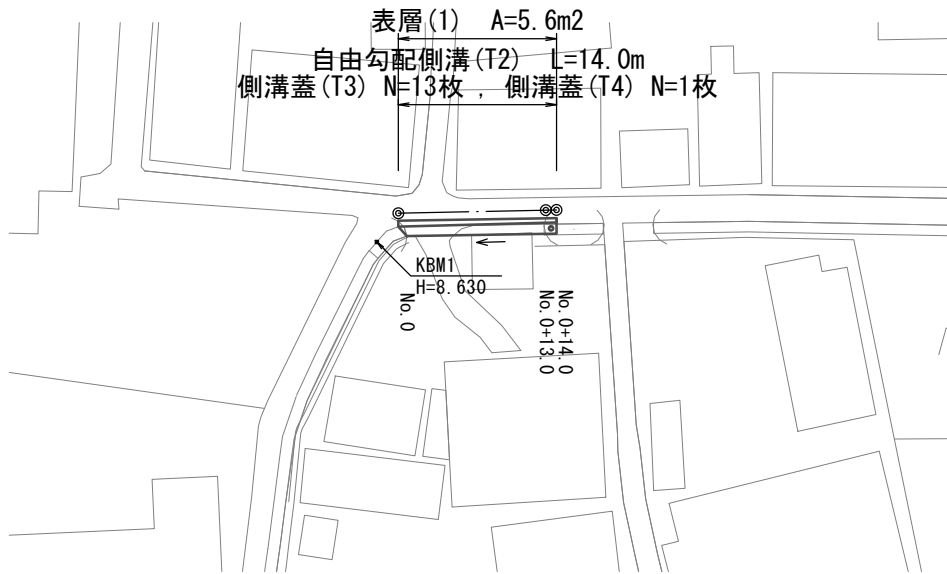

標準横断面図 S=1:50

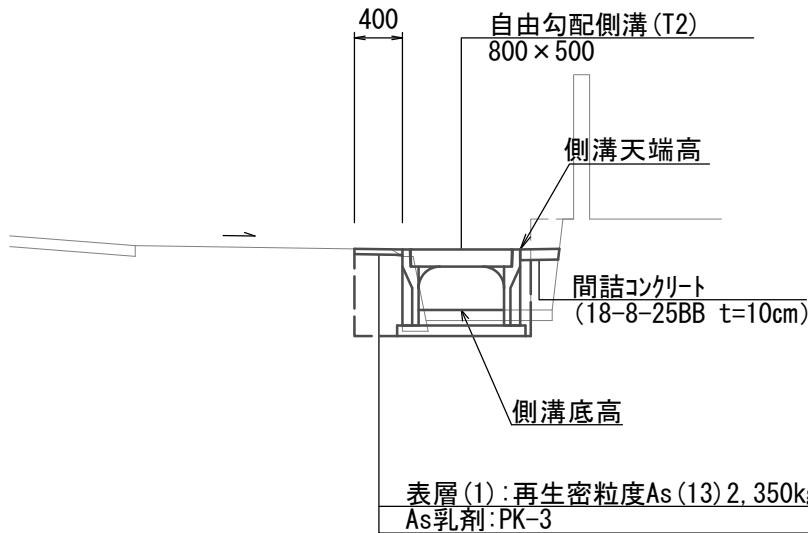


No. 0～No. 0+14.0

床掘り	m2	0.50
埋戻し	m2	0.37
コンクリート構造物取壊し(1)	m2	0.25
舗装版破砕(1)	m	0.40
表層(1)	m	0.40
間詰コンクリート	m2	0.01


※No. 0+13.0(同所)～No. 0+14.0
0.04

工法図

自由勾配側溝(T2) S=1:20

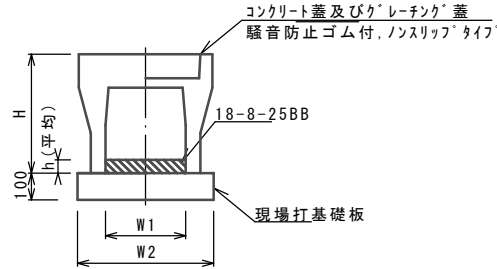


現場打基礎板(T2) S=1:20

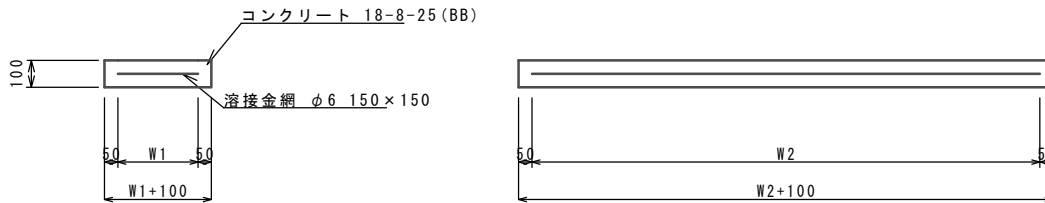

現場打基礎板

名 称	規 格	単 位	数 量			備 考
			(T2)			
現場打基礎板		枚	10.00			
コンクリート	18-8-25(BB)	m3	2.40			
同上型枠		m2	4.20			
路盤紙	クラフト紙	m2	24.00			
溶 接 金 網	φ6 150×150	m2	20.90			
W1		mm	1100			
W2		mm	1900			

自由勾配側溝展開図

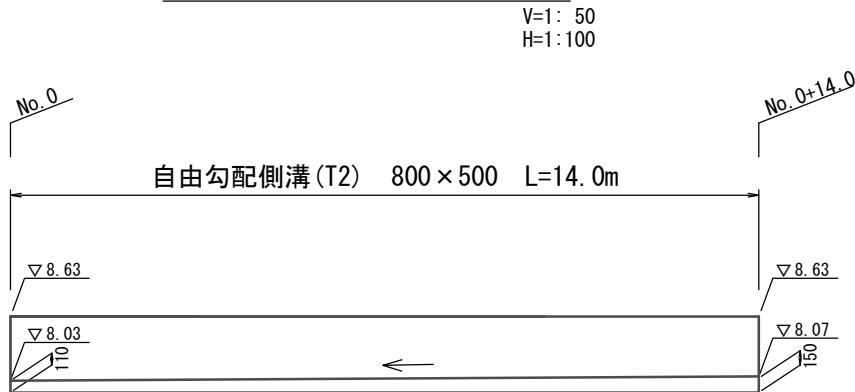

自由勾配側溝(T2)


名 称	規 格	単 位	数 量			備 考
			(T2)			
自由勾配側溝	標準用	名称 個	800×500 5.00			
インハートコンクリート	18-8-25BB	m3	1.04			
現場打基礎板(T2)		枚	5.00			
基 面 整 正		m2	12.00			
H		mm	710			
h		mm	130			
W1		mm	800			
W2		mm	1200			
摘 要						

※グレーチング蓋については、10mに1枚布設すること。


3号工事箇所
(道路維持工事)
この図面はA2サイズを原寸とする。

工 事 名	令和元年度北道維第27号 納所町ほか4町地内道路修繕工事		
施工箇所名	津市納所町ほか4町地内		
図面の種類	平面図・標準横断面図・工法図		
縮 尺	図示	図面番号	5/8
事務所名	津市建設部津北工事事務所		

平面図 S=1:500

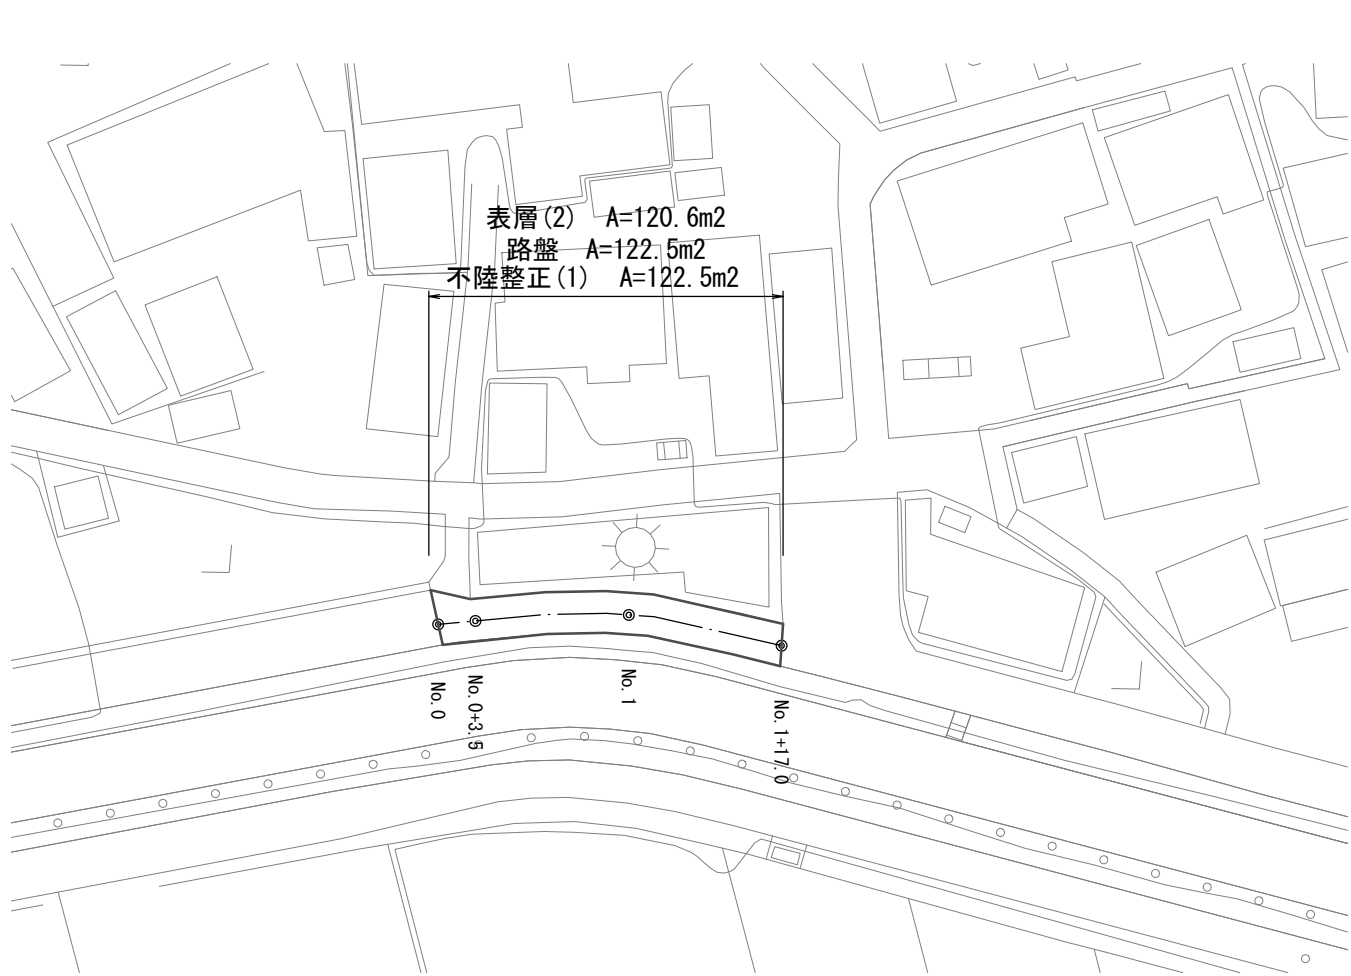

標準横断面図 S=1:50

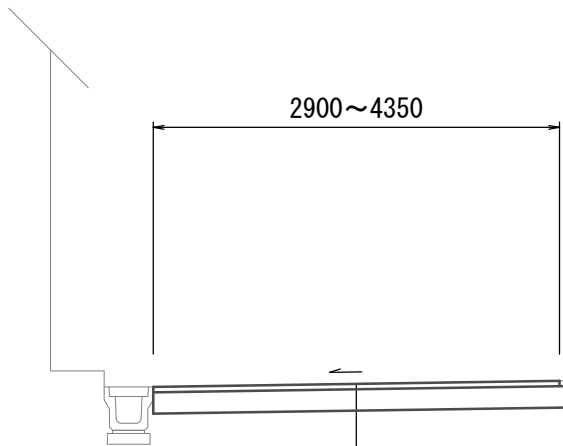

		No. 0	No. 0+3.5	No. 1	No. 1+17.0
掘削	m2	0.87	0.66	0.66	0.58
舗装版破碎(2)	m	4.35	3.30	3.30	2.90
路盤	m	4.40	3.35	3.35	2.95
表層(2)	m	4.35	3.30	3.30	2.90
不陸整正(1)	m	4.40	3.35	3.35	2.95

表層(2):再生密粒度As(13)2,350kg/m3 t=5cm
As乳剤:PK-3
路盤:RC-40 t=20cm
不陸整正(1):補足材なし


4号工事箇所
(道路維持工事)
この図面はA2サイズを原寸とする。

工 事 名	令和元年度北道維第27号 納所町ほか4町地内道路修繕工事		
施工箇所名	津市納所町ほか4町地内		
図面の種類	平面図・標準横断面図		
縮 尺	図示	図面番号	6/8
事務所名	津市建設部津北工事事務所		

平面図 S=1:500



標準横断面図 S=1:50

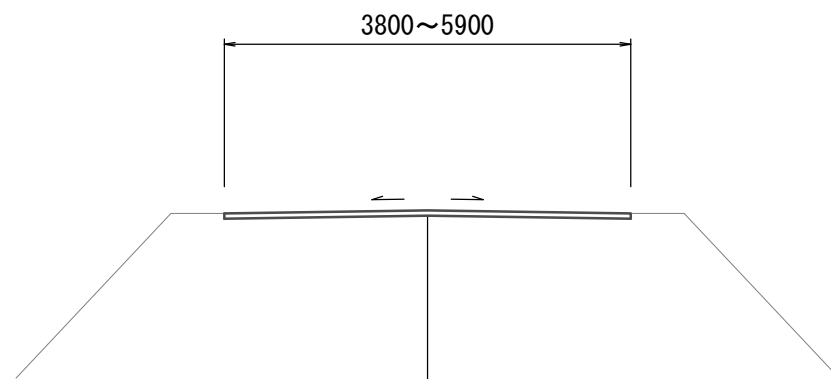


		No. 0	No. 0+7.0	No. 0+7.0 (同所)	No. 0+15.0
舗装版破砕(3)	m	3.80	4.40	5.80	5.90
表層(3)	m	3.80	4.40	5.80	5.90
不陸整正(2)	m	3.80	4.40	5.80	5.90

表層(3):再生密粒度As(13)2,350kg/m3 t=5cm
As乳剤:PK-3
不陸整正(2):補足材 RC-40 平均t=3cm
【夜間】


5号工事箇所
(道路維持工事)(交通安全施設等整備工事)
この図面はA2サイズを原寸とする。

工 事 名	令和元年度北道維第27号 納所町ほか4町地内道路修繕工事		
施工箇所名	津市納所町ほか4町地内		
図面の種類	平面図・標準横断面図		
縮 尺	図示	図面番号	7/8
事務所名	津市建設部津北工事事務所		

平面図 S=1:500

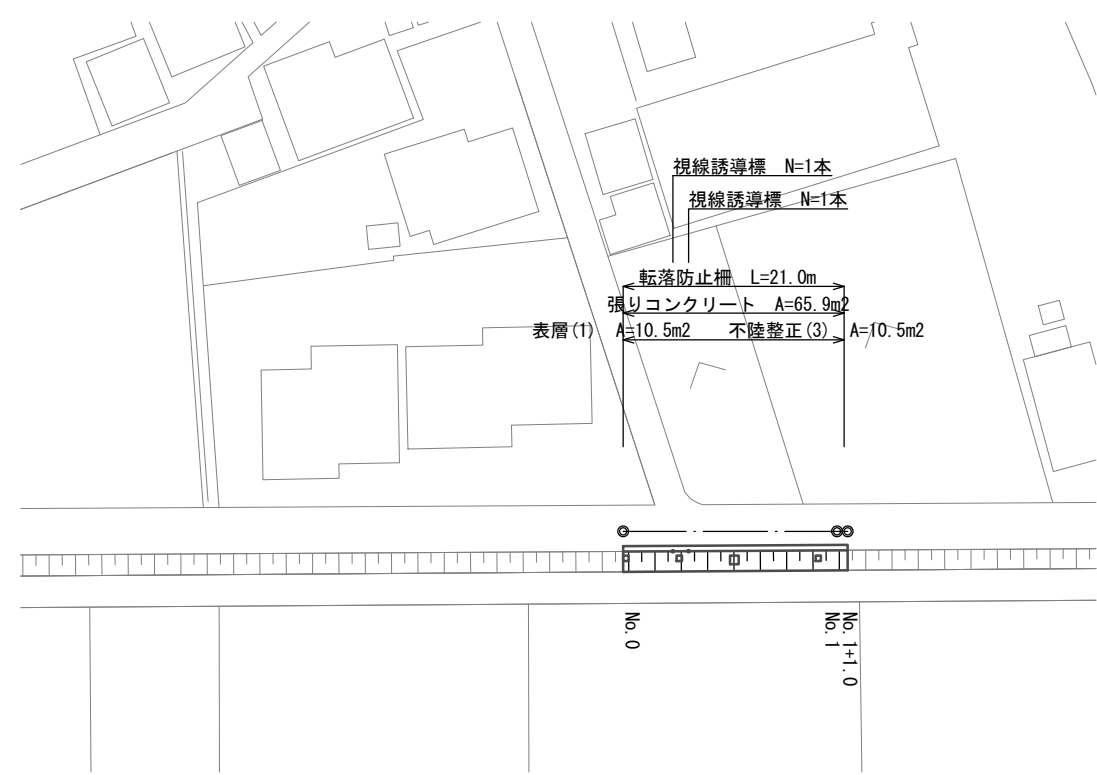

標準横断面図 S=1:50

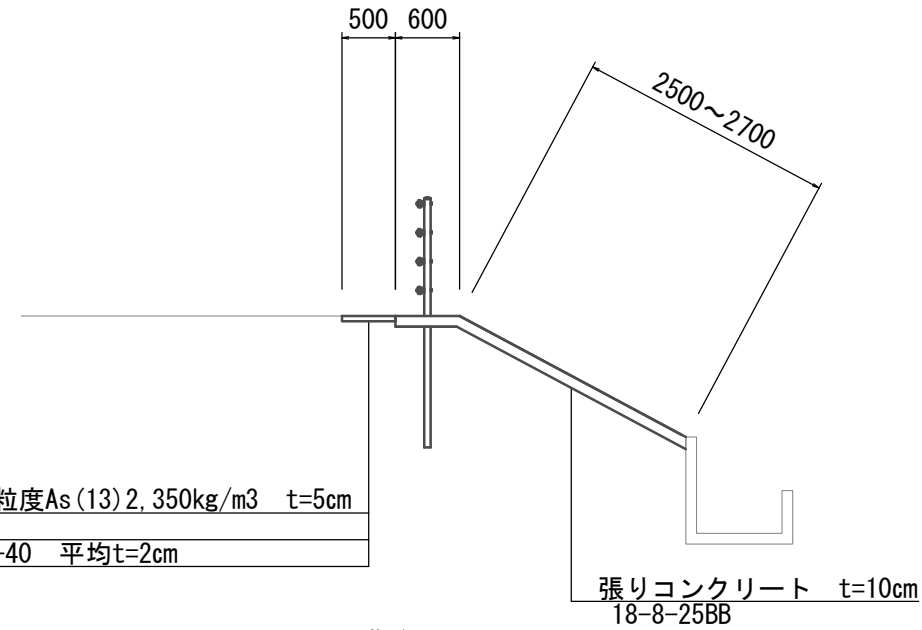

表層(1) : 再生密粒度As(13) 2,350kg/m³ t=5cm
As乳剤 : PK-3
不陸整正(3) : RC-40 平均t=2cm

張りコンクリート t=10cm
18-8-25BB


	No. 0	No. 1~ No. 1+1.0		
掘削	0.31	0.33	m ²	
舗装版破碎(1)	0.50	0.50	m ²	
表層(1)	0.50	0.50	m ²	
不陸整正(3)	0.50	0.50	m ²	
張りコンクリート	3.10	3.30	m	18-8-25BB

※張りコンクリート10m毎に目地板を設ける(瀝青質目地板)

工法図


転落防止柵 (参考)

正面図 S=1:30

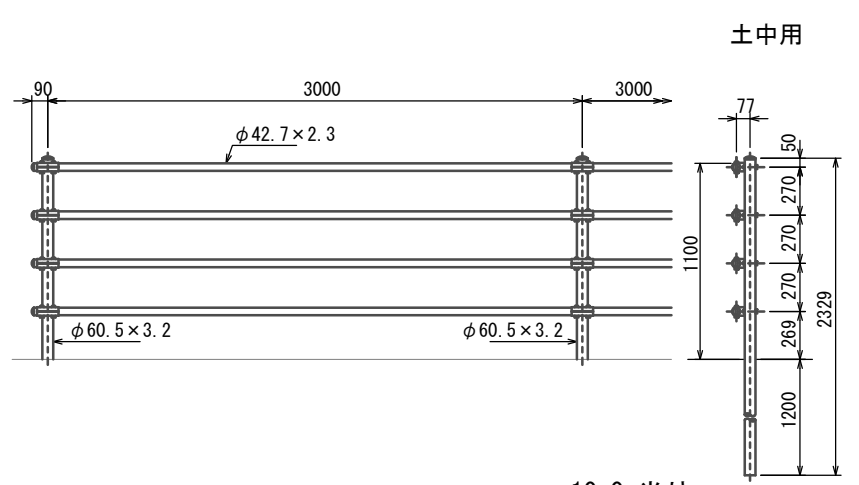

名 称	規 格	単 位	10.0m当り	備考
転落防止柵	土中用	m	10.0	P種4段3.0m


ブラケット取付図 S=1:4

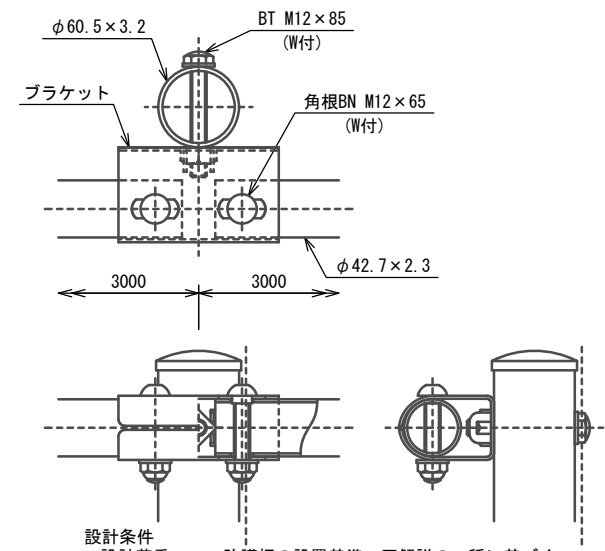

設計条件
設計荷重・・・防護柵の設置基準・同解説のP種に基づく。

備考
1. 外装は亜鉛・アルミ・マグネシウム合金めっきの上アクリル系樹脂静電粉体塗装とする。但し、ボルト・ナット類は溶融亜鉛めっきのみとする。

視線誘導標 (参考)

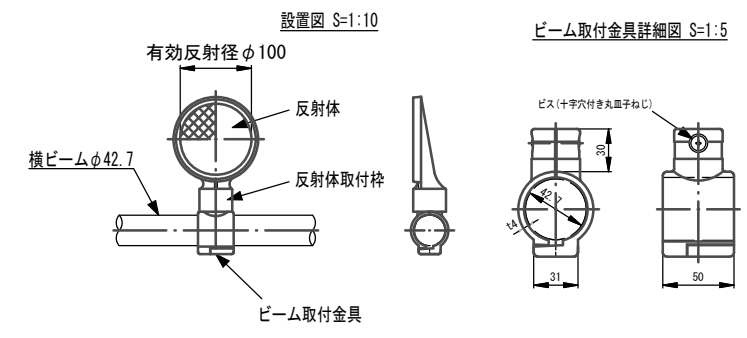

6号工事箇所
(道路維持工事) (交通安全施設等整備工事)
この図面はA2サイズを原寸とする。

工 事 名	令和元年度北道維第27号 納所町ほか4町地内道路修繕工事		
施工箇所名	津市納所町ほか4町地内		
図面の種類	平面図・標準横断面図・工法図		
縮 尺	図示	図面番号	8/8
事務所名	津市建設部津北工事事務所		