



平面図 (1/4)

S=1:500

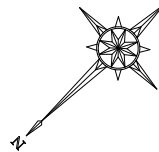

表層 (1) A=3051.1m²、表層 (2) A=952.8m²、基層 (1) A=3051.1m²、基層 (2) A=952.8m²、上層路盤 A=4003.9m²、下層路盤 A=4003.9m²
セメントミルク浸透 A=4003.9m²、研掃 A=3734.0m²


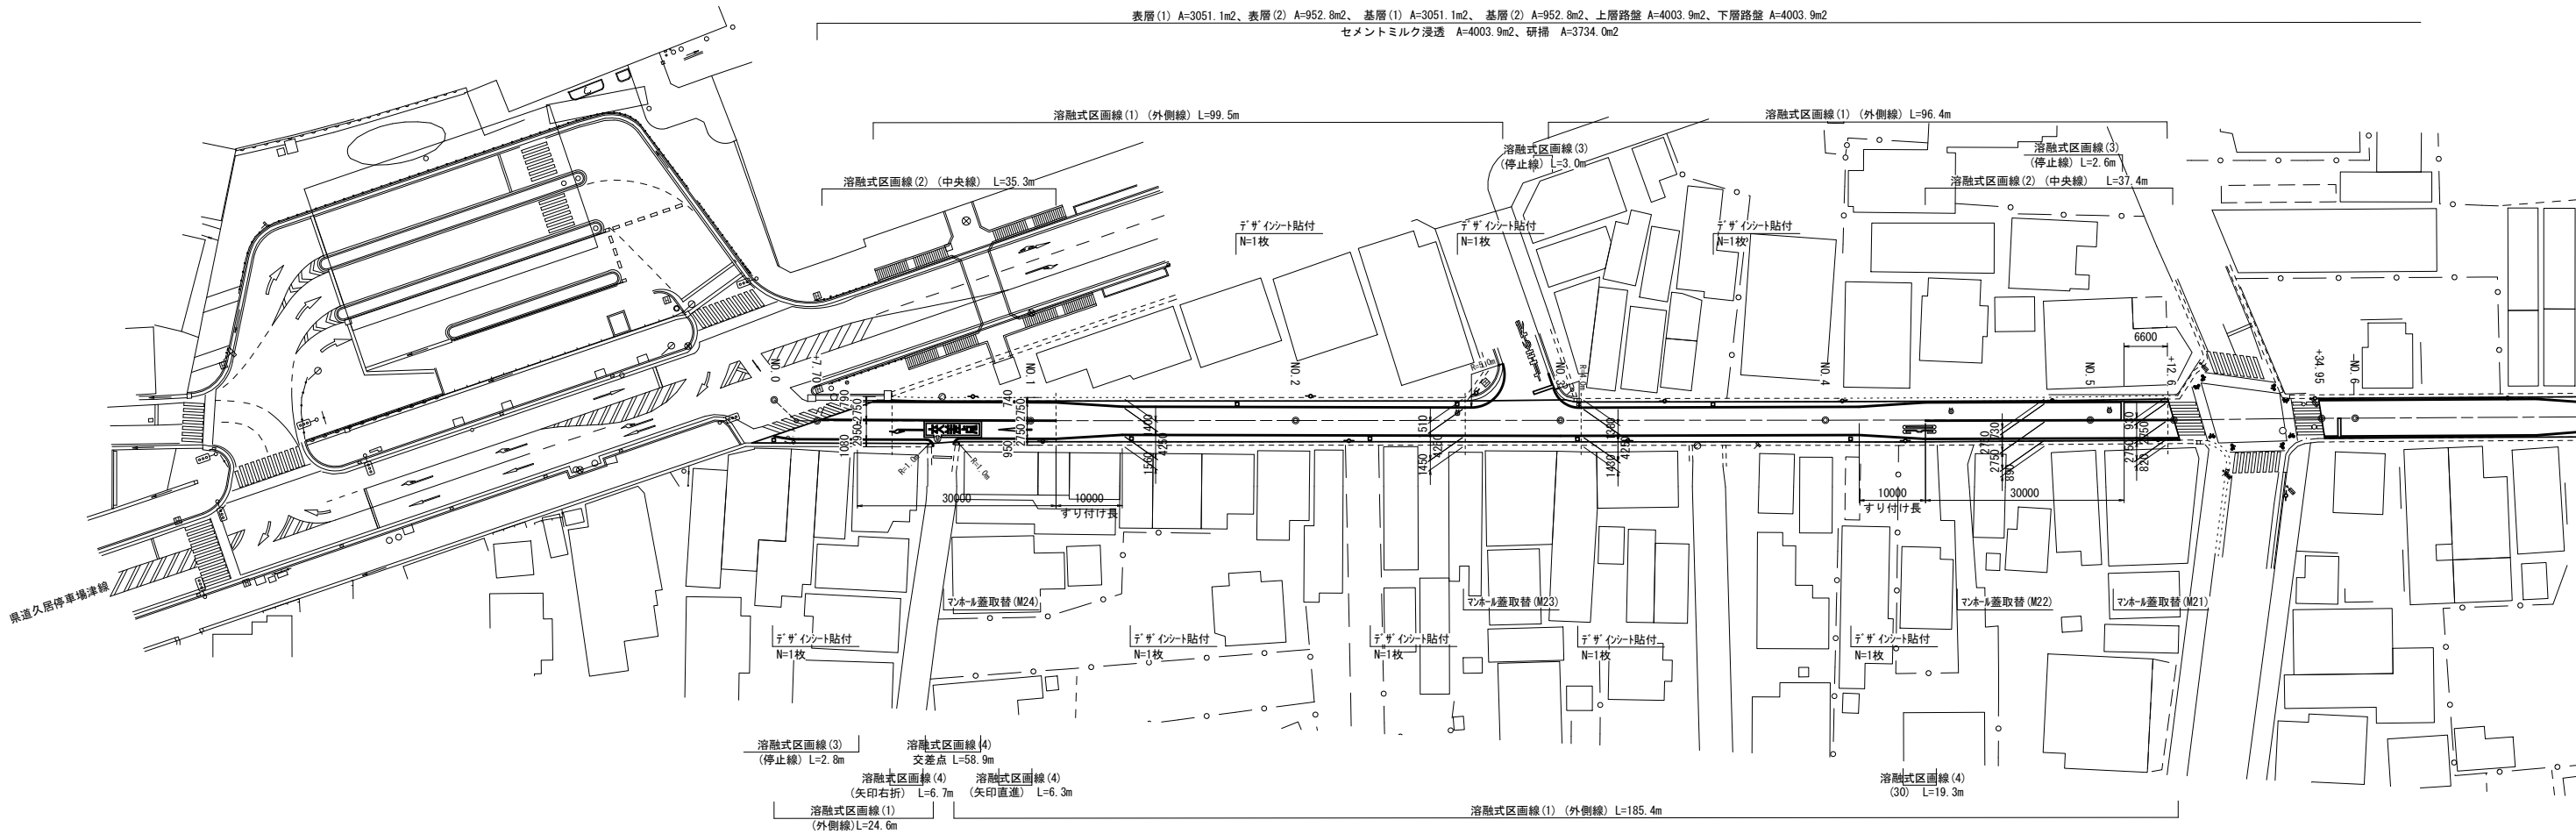


※この図面はA1サイズを原寸とする。

工 事 名	令和元年度 南道維第8号 津市久居アルスプラザ整備事業に伴う 道路修繕（舗装）工事（その1）		
施工箇所名	津市久居新町ほか4町 地内		
図面の種類	平面図 (1/4)		
縮 尺	1:500	図面番号	1 / 6
事業所名	津市建設部 津南工事事務所		

平面図 (2/4)

S=1:500

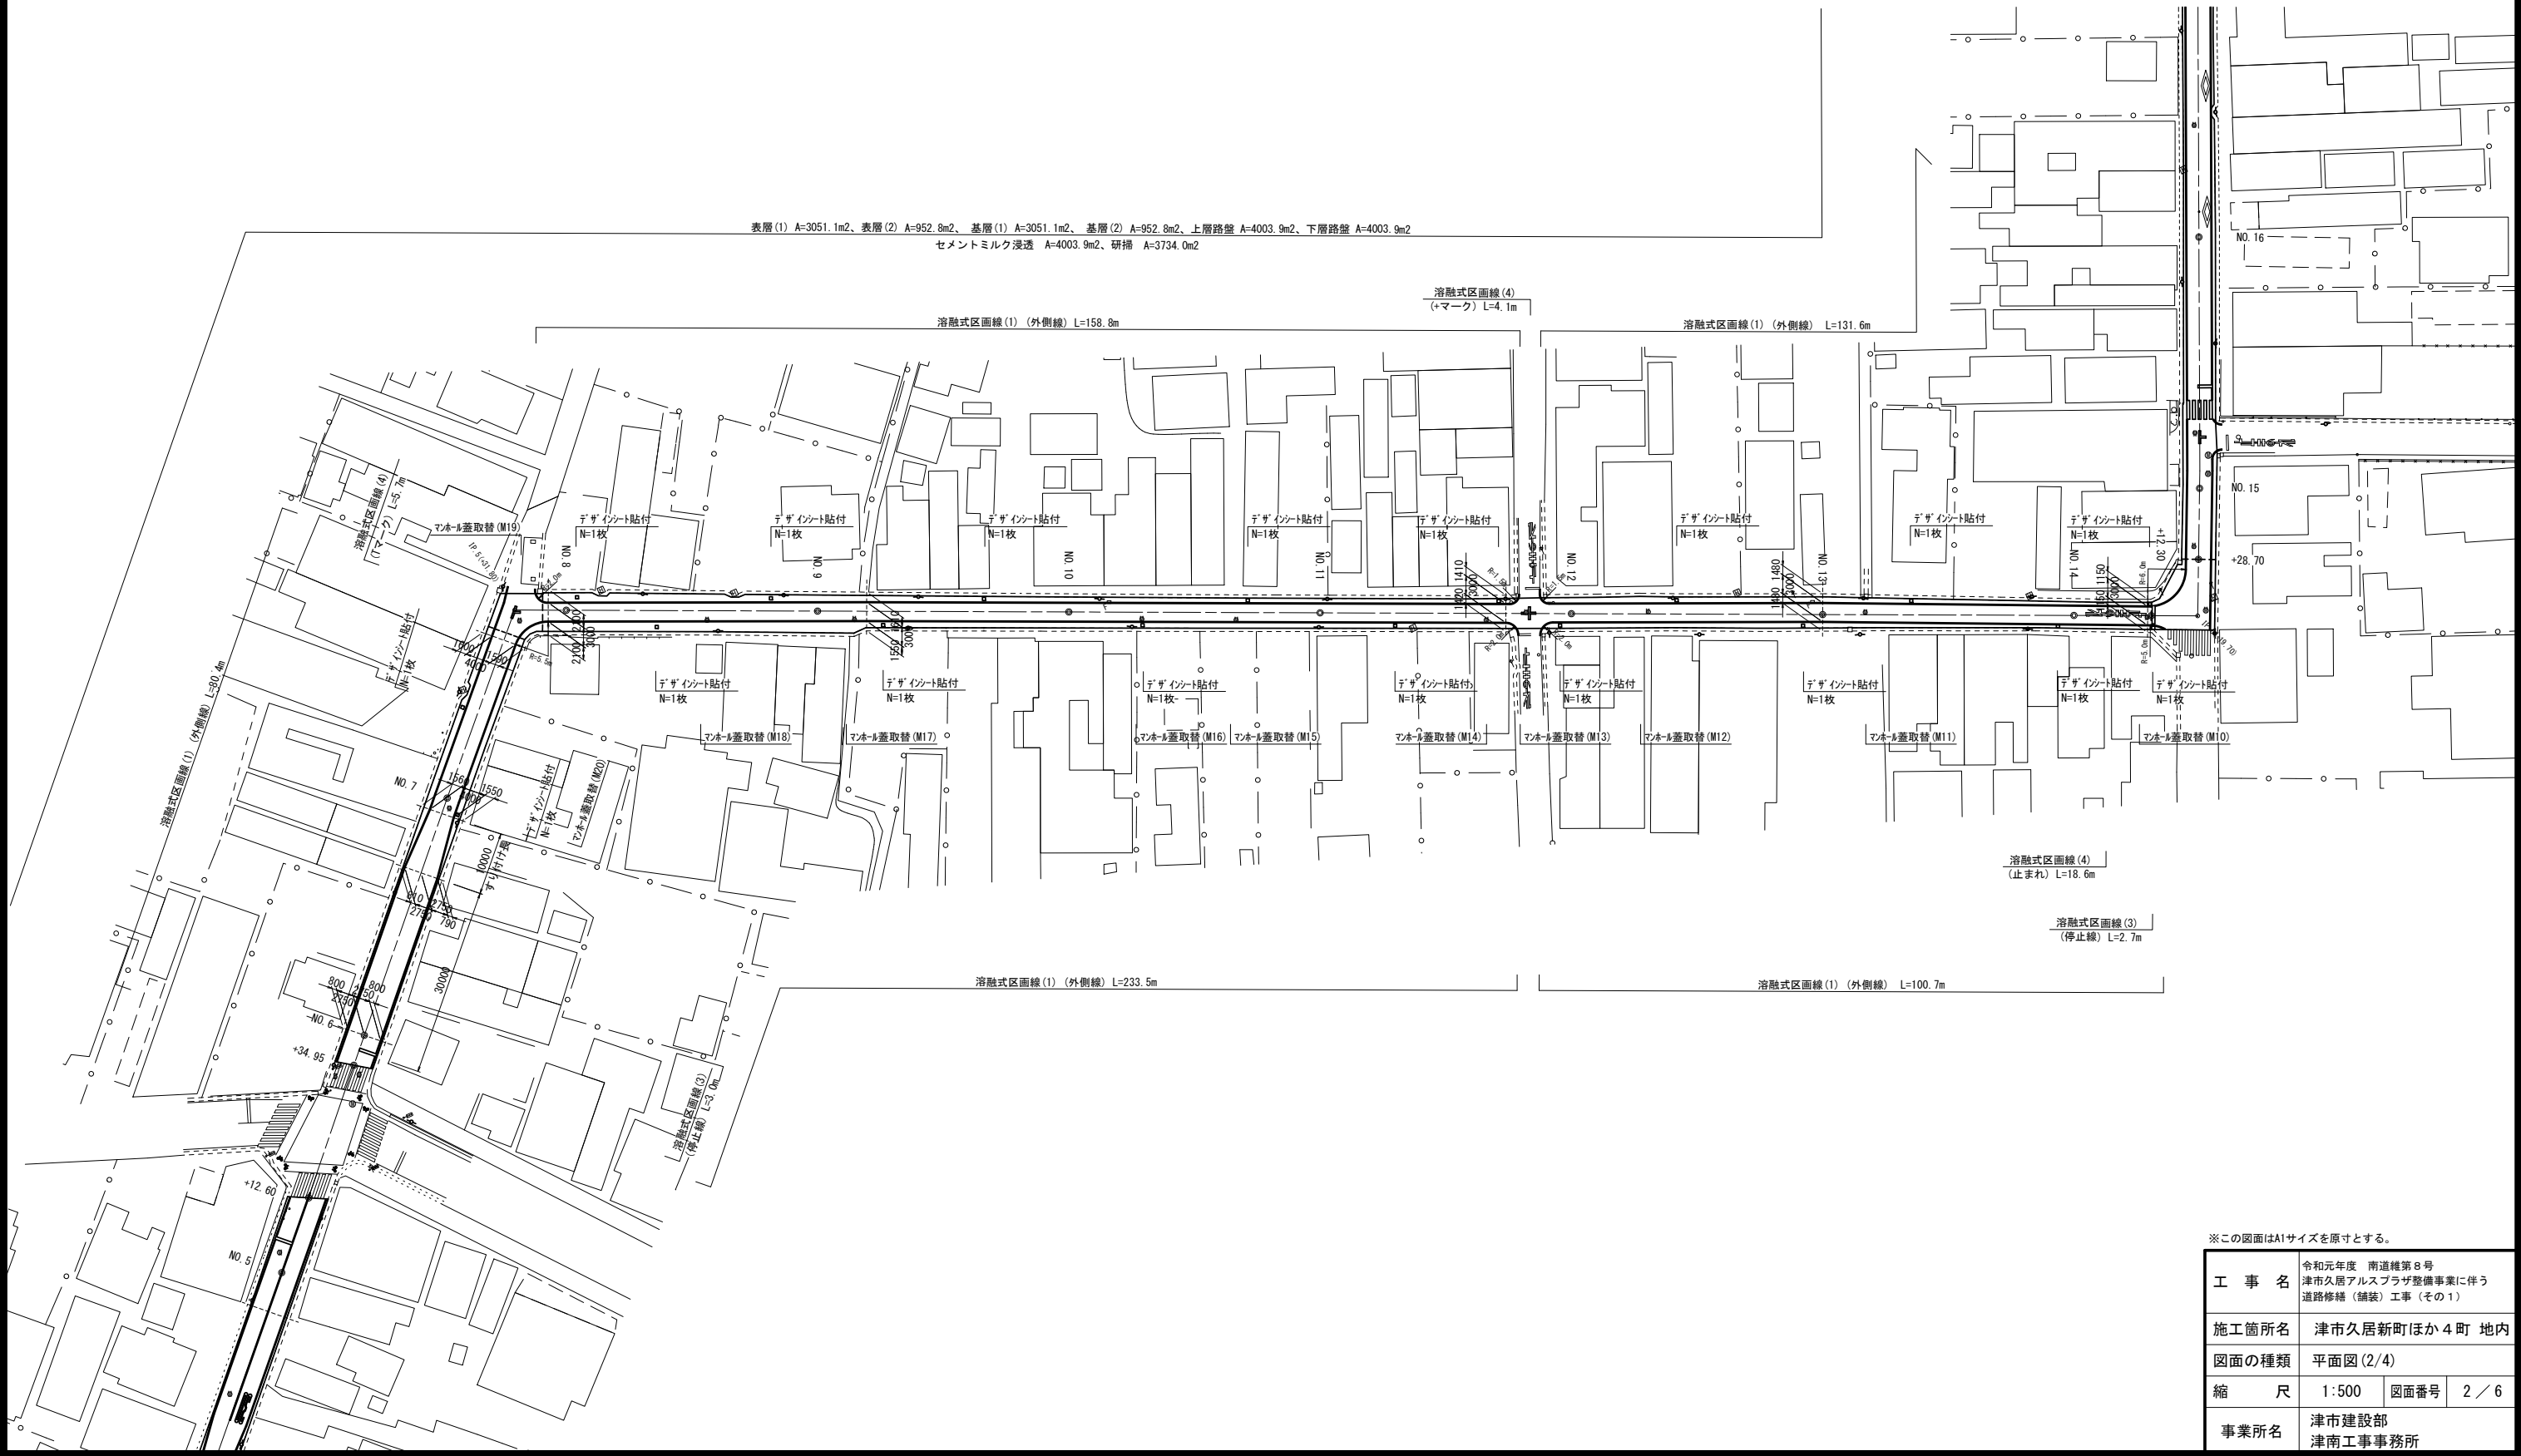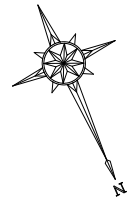

表層 (1) A=3051.1m²、表層 (2) A=952.8m²、基層 (1) A=3051.1m²、基層 (2) A=952.8m²、上層路盤 A=4003.9m²、下層路盤 A=4003.9m²
セメントミルク浸透 A=4003.9m²、研削 A=3734.0m²



※この図面はA1サイズを原寸とする。

工 事 名	令和元年度 南道線第8号 津市久居アルスプラザ整備事業に伴う 道路修繕（舗装）工事（その1）		
施工箇所名	津市久居新町ほか4町 地内		
図面の種類	平面図 (2/4)		
縮 尺	1:500	図面番号	2 / 6
事業所名	津市建設部 津南工事事務所		

平面図 (3/4)

 $\overline{S}=1:500$

表層(1) A=3051.1m²、表層(2) A=952.8m²、基層(1) A=3051.1m²、基層(2) A=952.8m²、上層路盤 A=4003.9m²、下層路盤 A=4003.9m²

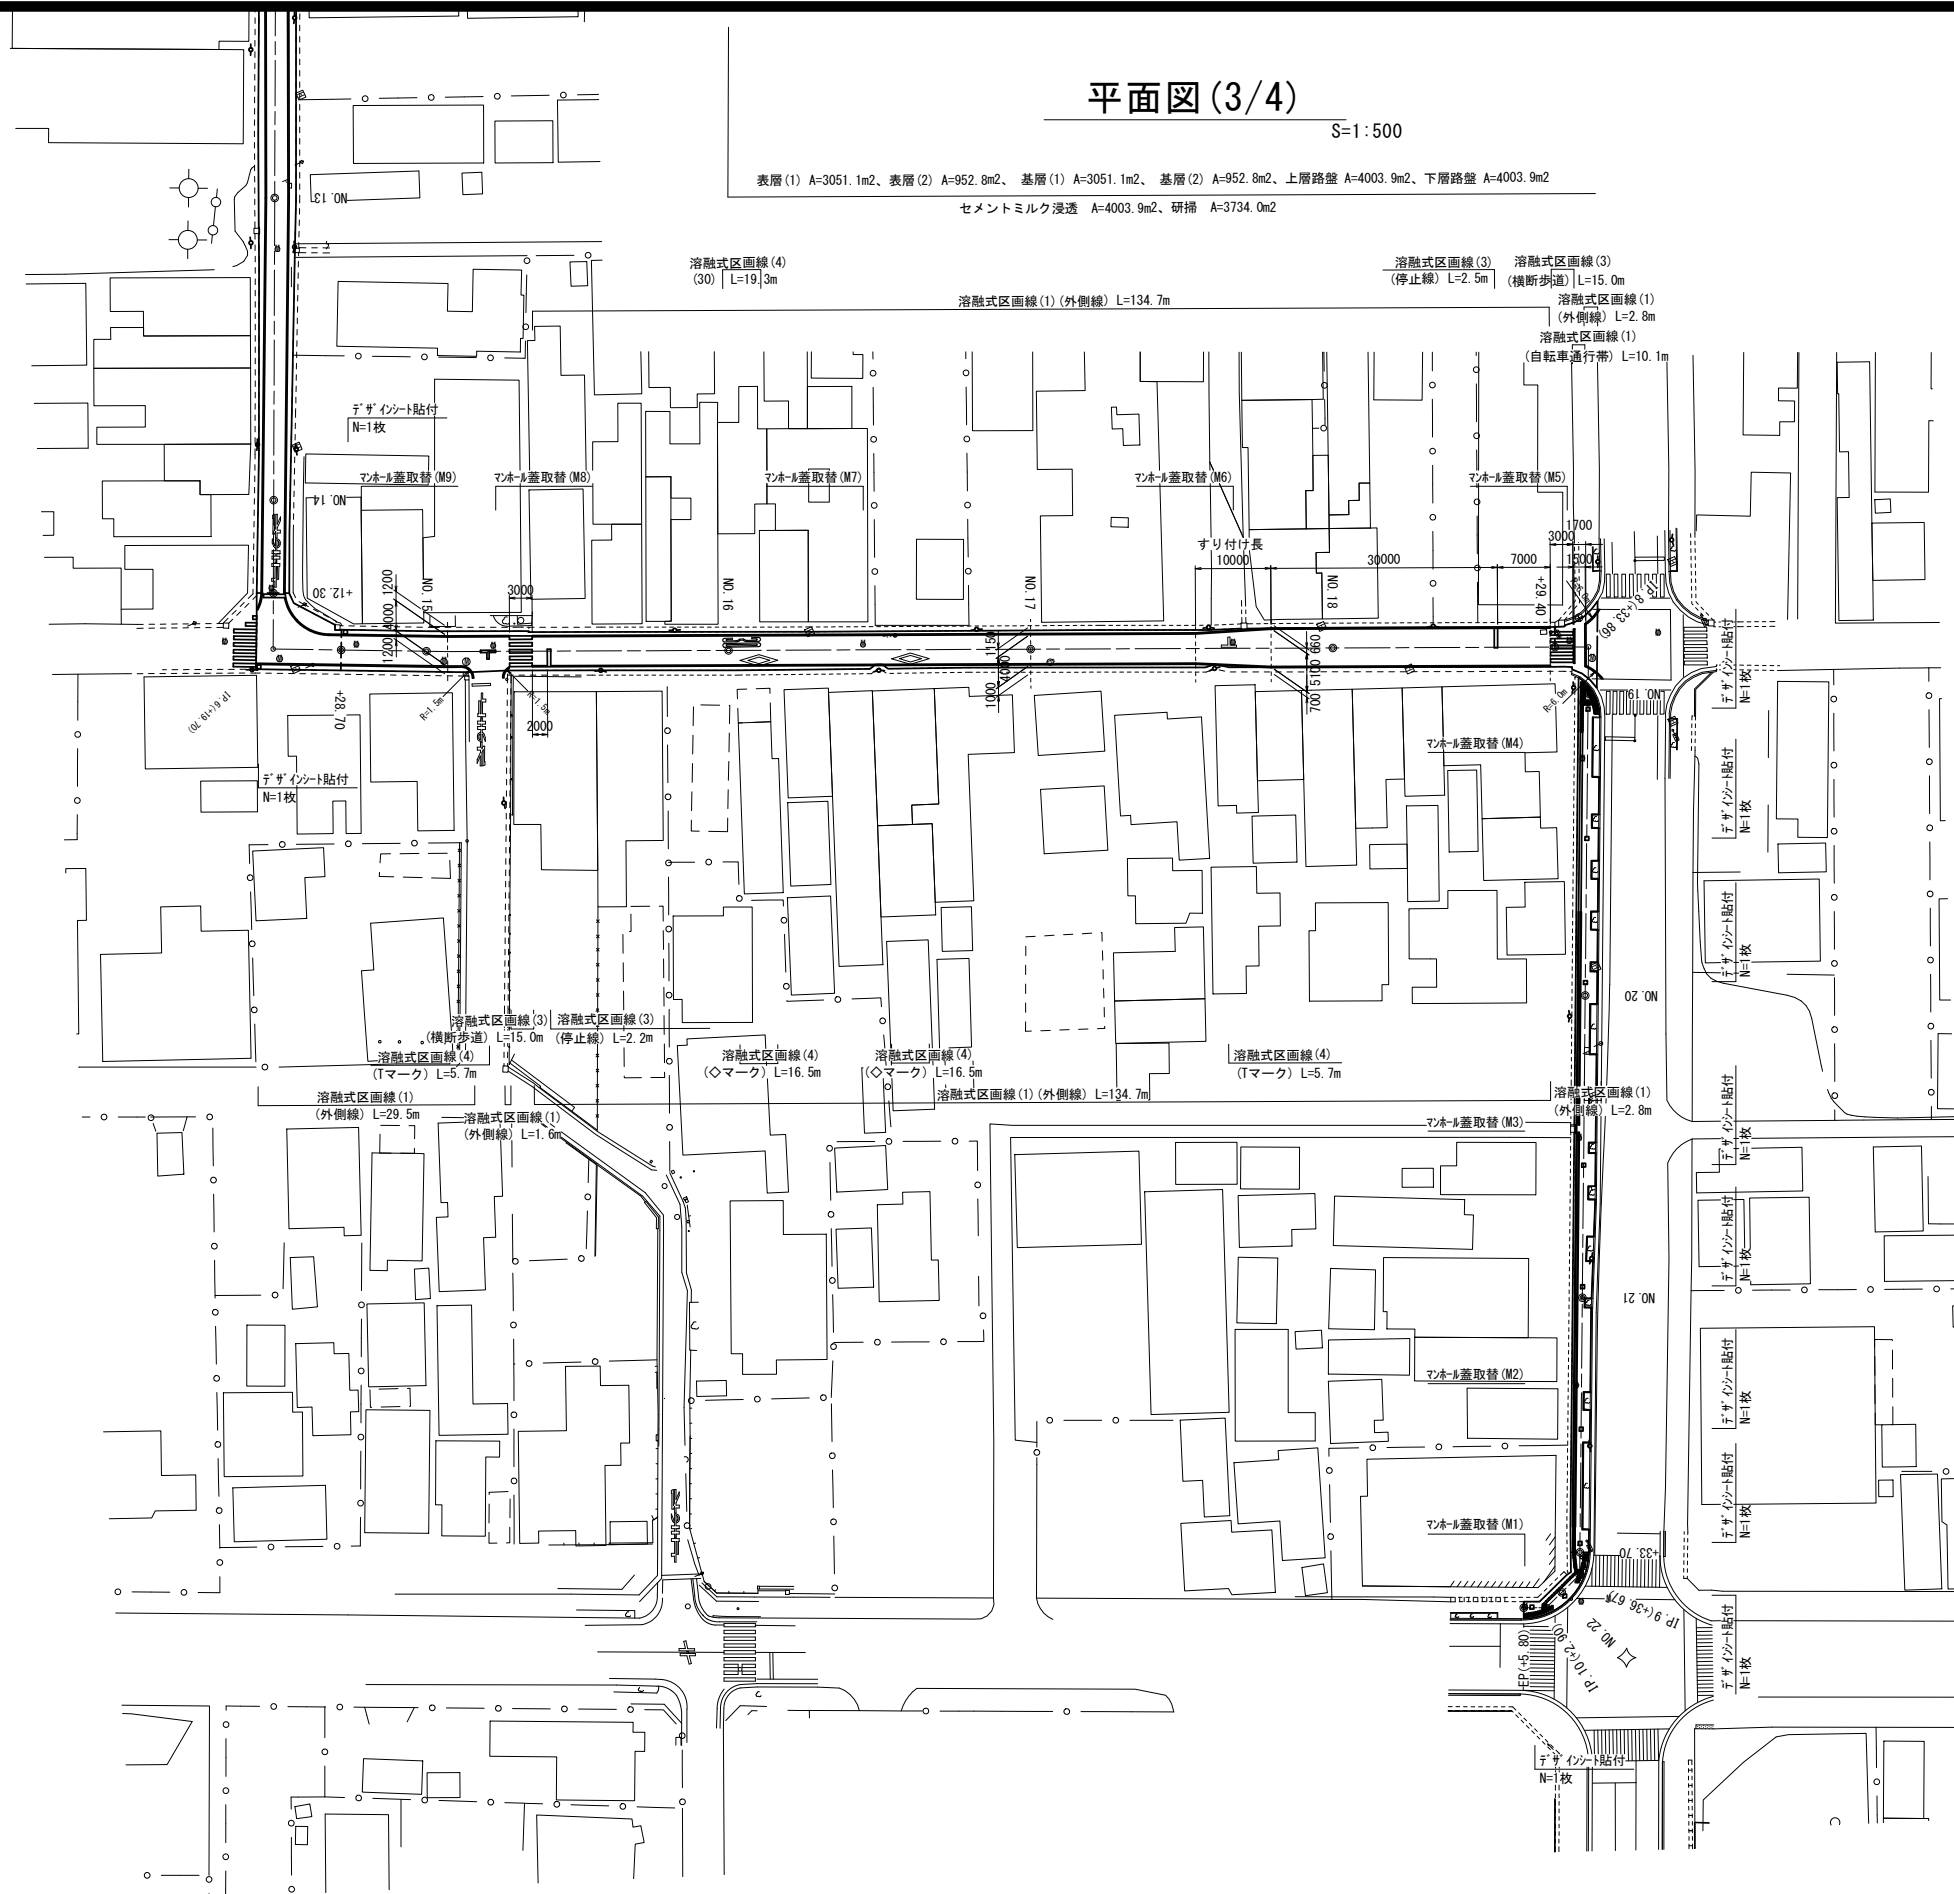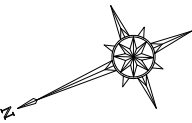セメントミルク浸透 A=4003.9m²、研掃 A=3734.0m²


表層(3) A=289.2m²、基層(3) A=289.2m²、路盤 A=289.2m²
セメントミルク浸透 A=243.5m²、研掃 A=241.7m²
特殊ブランク舗装(1) A=37.6m²、特殊ブランク舗装(2) A=8.1m²

※この図面はA1サイズを原寸とする。


工 事 名	令和元年度 南道繕第 8 号 津市久居アスラズ整備事業に伴う 道路修繕（舗装）工事（その 1）		
施工箇所名	津市久居新町ほか 4 町 地内		
図面の種類	平面図（3/4）		
縮 尺	1:500	図面番号	3 / 6
事業所名	津市建設部 津南工事事務所		

平面図 (4/4)


S=1:500

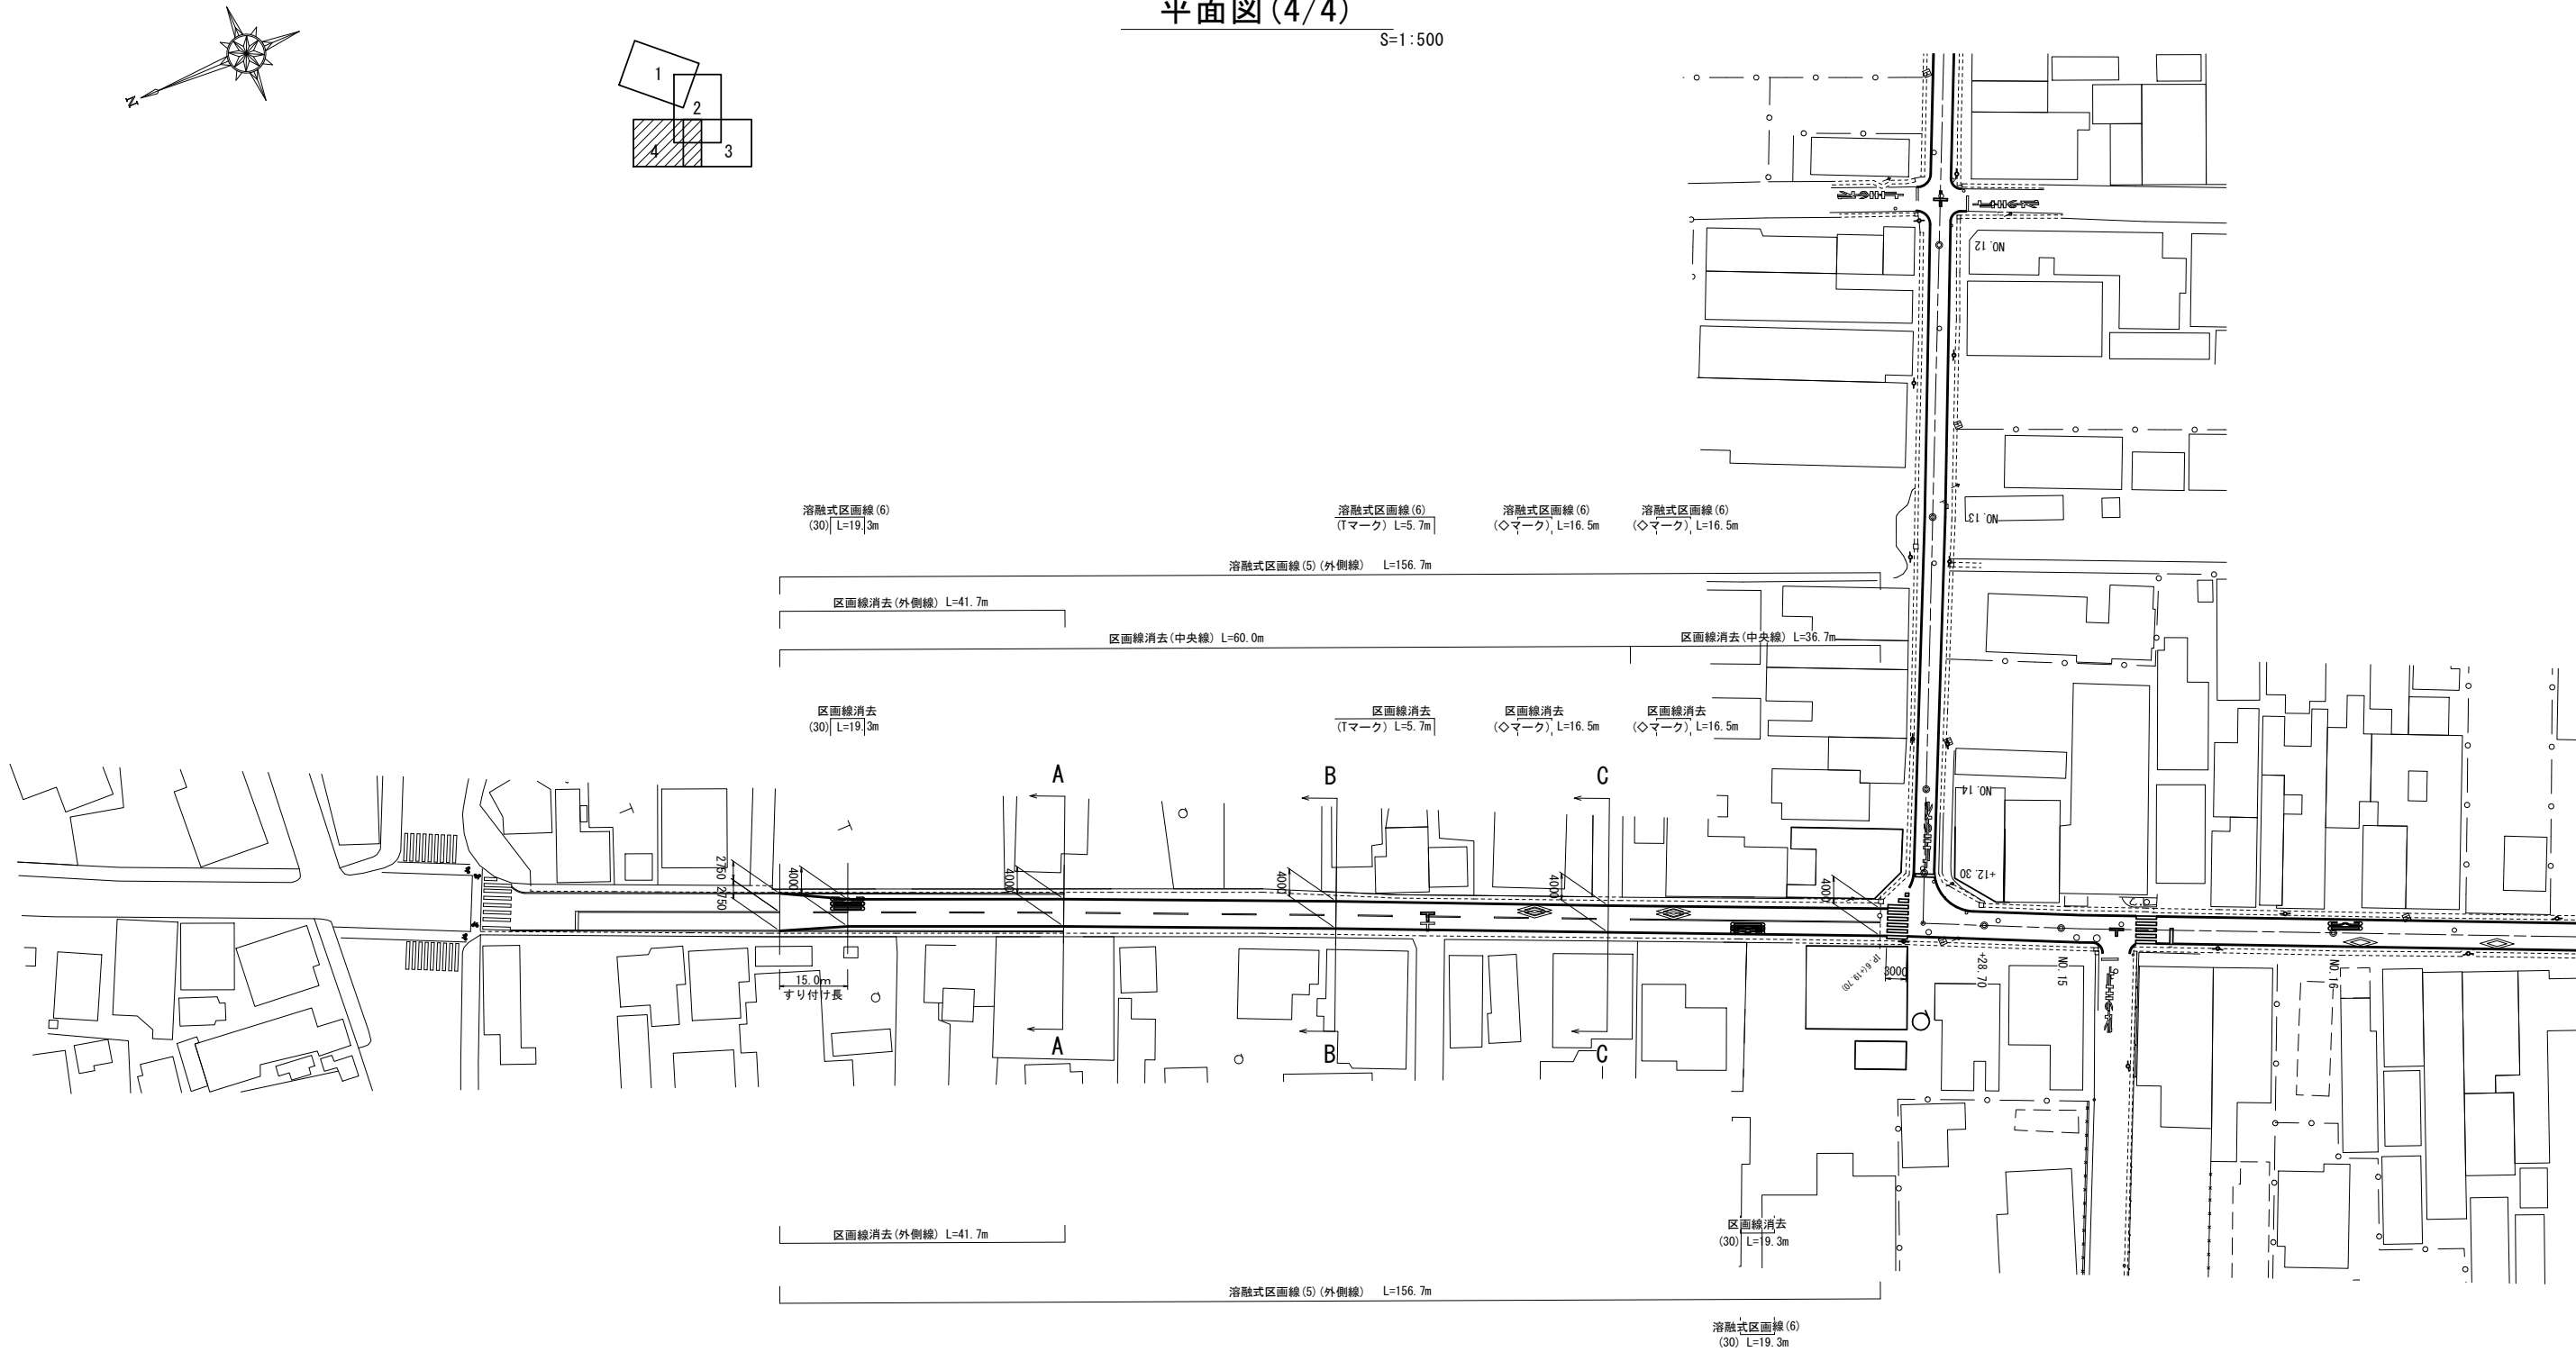


A

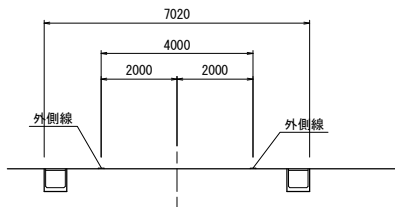

B

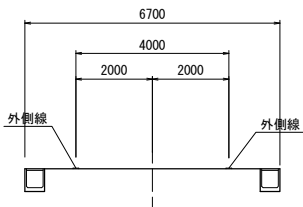

C

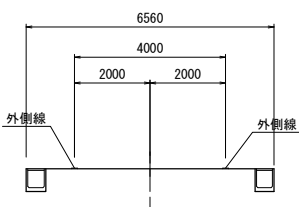


※この図面はA1サイズを原寸とする。

工 事 名	令和元年度 南道線第8号 津市久居アルスプラザ整備事業に伴う 道路修繕（舗装）工事（その1）		
施工箇所名	津市久居新町ほか4町 地内		
図面の種類	平面図 (4/4)		
縮 尺	1:500	図面番号	4 / 6
事業所名	津市建設部 津南工事事務所		


横断面図

S=1:100


NO. 5

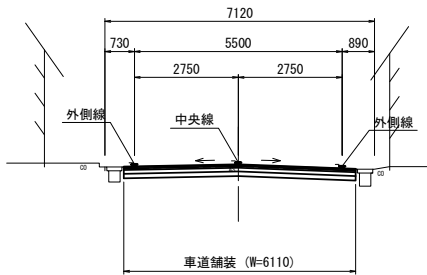


NO. 13

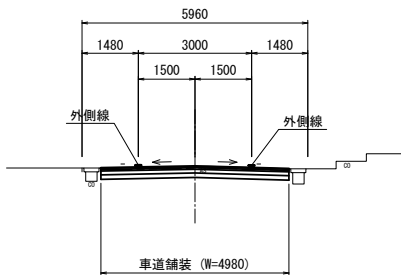

NO. 18+29. 400

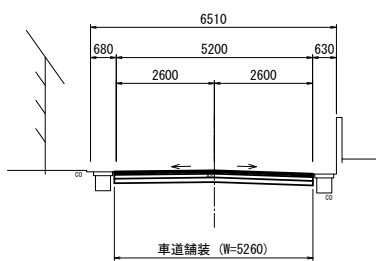


NO. 21

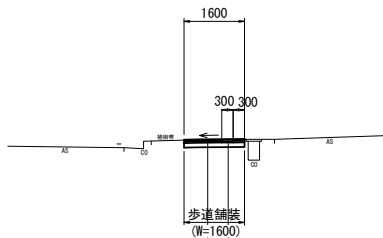


表層 (3) ポーラスAs (13) 2.00t/m ³ +保水性セメントミルク (超速硬型)	t=40mm	舗装版破砕	t=80mm
ゴム入りAs乳剤 タックコート (PKR-T)		視覚障害者誘導ブロック (1) (2)	t=60mm
基層 (3) 再生粗粒度As (20) 2.20t/m ³	t=40mm	敷モルタル (1:3)	t=20mm
As乳剤 プライムコート (PK-3)			
路盤 再生クラッシャーラン RC-40	t=120mm		
不陸整正 (2) (補足材なし)			


NO. 2

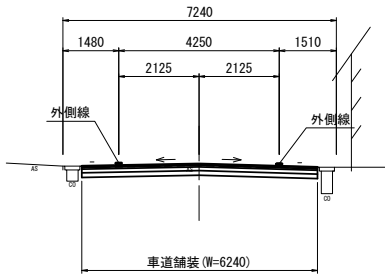


NO. 10

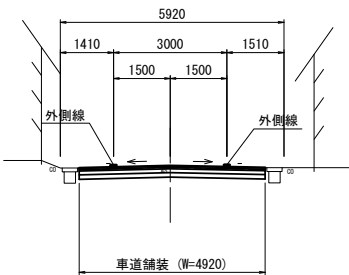


NO. 17

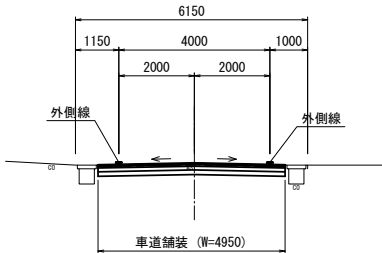


NO. 1

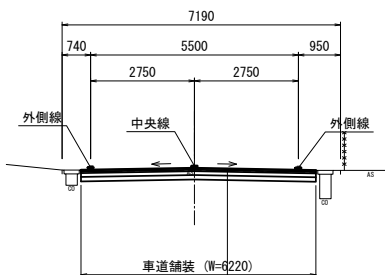

NO. 7

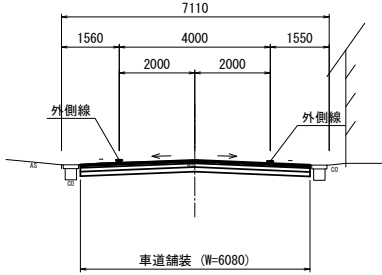

NO. 15

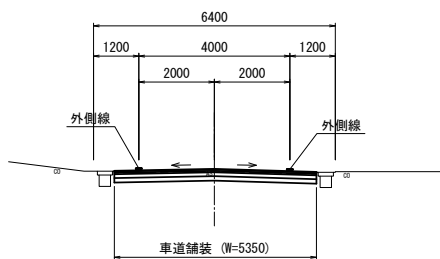

表層 (1) (2) (3) については、保水性舗装 (涼置同等品以上) とし、ポーラスアスコン (13) : 6号配合比 砕石 : イエローチャート (同等品以上) を5割以上配合し保水性セメントミルク : 超速硬型 色彩 : マンセル値 色相 : R. 5.1Y~10Y 彩度 : 4以下とする。セメントミルク浸透、硬化後ショットブラストマシンによる研掃を行うこと。

施行前に色彩サンプルを作成し監督員承諾の後、施工を行うこと。

※この図面はA1サイズを原寸とする。

工 事 名	令和元年度 南道線第8号 津市久居アルスプラザ整備事業に伴う 道路修繕 (舗装) 工事 (その1)		
施工箇所名	津市久居新町ほか4町 地内		
図面の種類	横断面図		
縮 尺	1:100	図面番号	5 / 6
事業所名	津市建設部 津南工事事務所		


表層 (1) (2) ポーラスAs (13) 2.00t/m ³ +保水性セメントミルク (超速硬型)	t=40mm
ゴム入りAs乳剤 タックコート (PKR-T)	
基層 (1) (2) 再生粗粒度As (20) 2.35t/m ³	t=40mm
As乳剤 プライムコート (PK-3)	
上層路盤 RM-30	t=100mm
下層路盤 RC-40	t=120mm
不陸整正 (1) (補足材なし)	

各種構造図

特殊ブロック舗装詳細図


拡大②

S=1:100

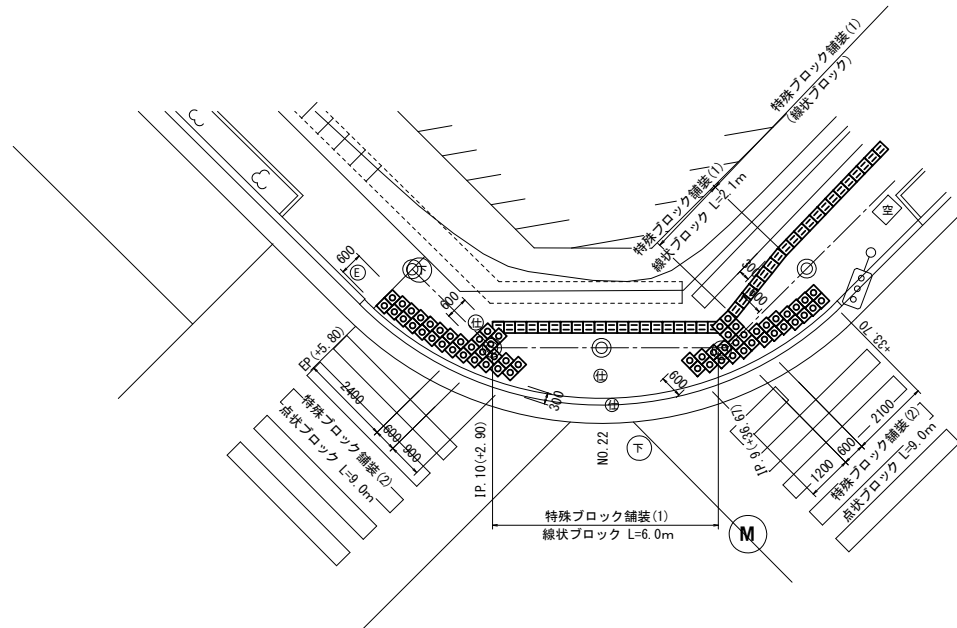

拡大①


S=1:100

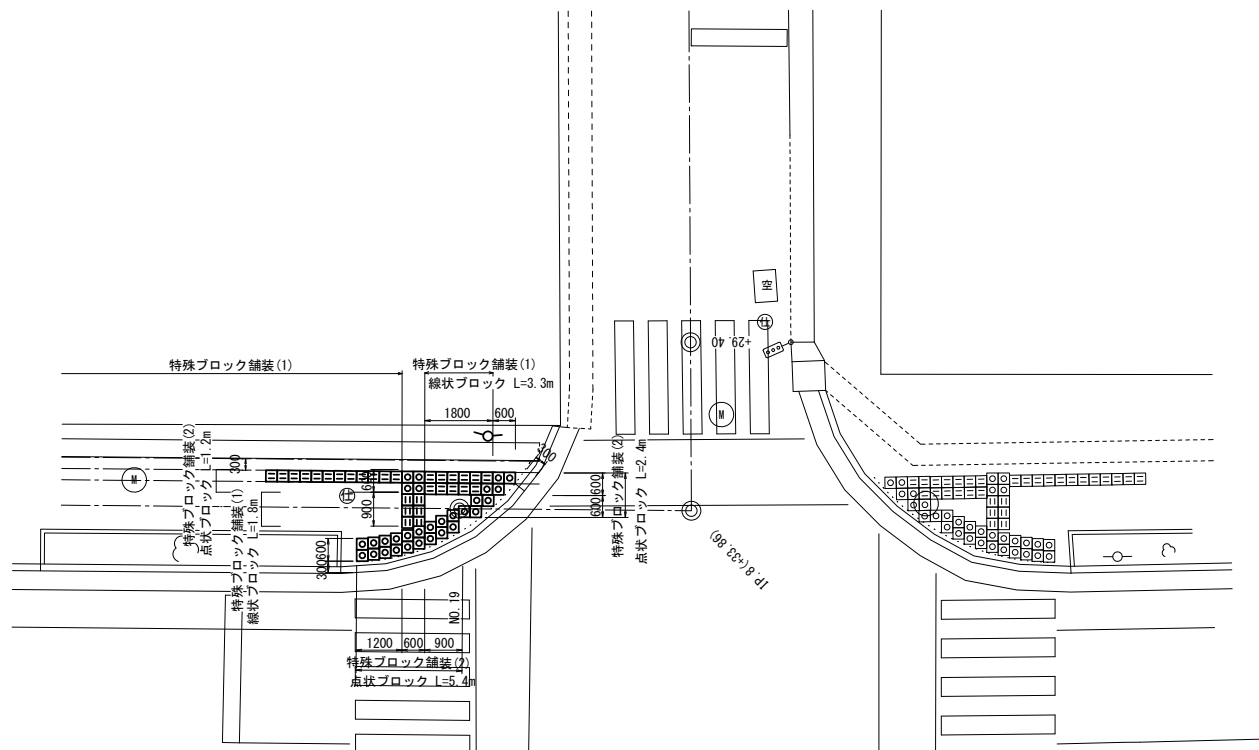

特殊ブロック舗装標準断面図

特殊ブロック舗装(1)

S=1:20

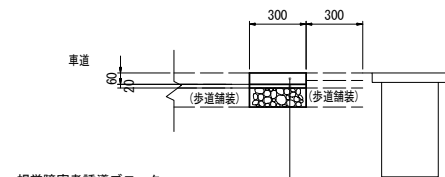


視覚障害者誘導ブロック
線状ブロック300×300×60

敷モルタル（1：3）

基礎材 再生クラッシャーラン RC-40

特殊ブロック舗装(2)

S=1:20

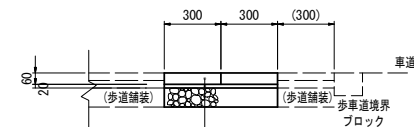

視覚障害者誘導ブロック
点状ブロック300×300×60


敷モルタル (1:3)

基礎材 再生クラッシャーラン RC-40

屈折箇所設置

1:20

※a:10cm以下とすること。

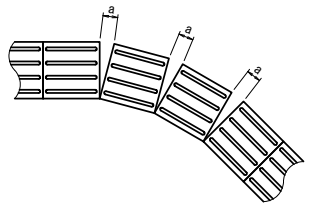

名 称	規 格	単位	数 量	摘 要
視覚障害者誘導用 ブロック	綾状ブロック 300×300×60	個	112.9	
敷モルタル	1 : 3	m3	0.20	
基礎材	RC-04 t=10cm	m2	-	路盤材流用

※視覚障害者誘導用ブロックについては、輝度比2.0cd/m2程度を確保する製品とし、晴天時においても1.5～2.5を確保すること。

10.0m2当り				
名 称	規 格	単位	数 量	摘 要
視覚障害者誘導用 ブロック	点状ブロック 300×300×60	個	112.9	
敷モルタル	1:3	m3	0.20	
基礎材	RC-40 t=10cm	m2	-	路盤材流用

※視覚障害者誘導用ブロックについては、輝度比2.0cd/m²程度を確保する製品とし、晴天時においても1.5～2.5を確保すること。

※この図面はA1サイズを原寸とする。

令和元年度 南道繕第 8 号			
工 事 名	津市久居アルスプラザ整備事業に伴う 道路修繕（舗装）工事（その 1）		
施工箇所名	津市久居新町ほか 4 町 地内		
図面の種類	各種構造図		
縮 尺	図示	図面番号	6 / 6
事業所名	津市建設部 津南工事事務所		