




平 面 図
S=1:250

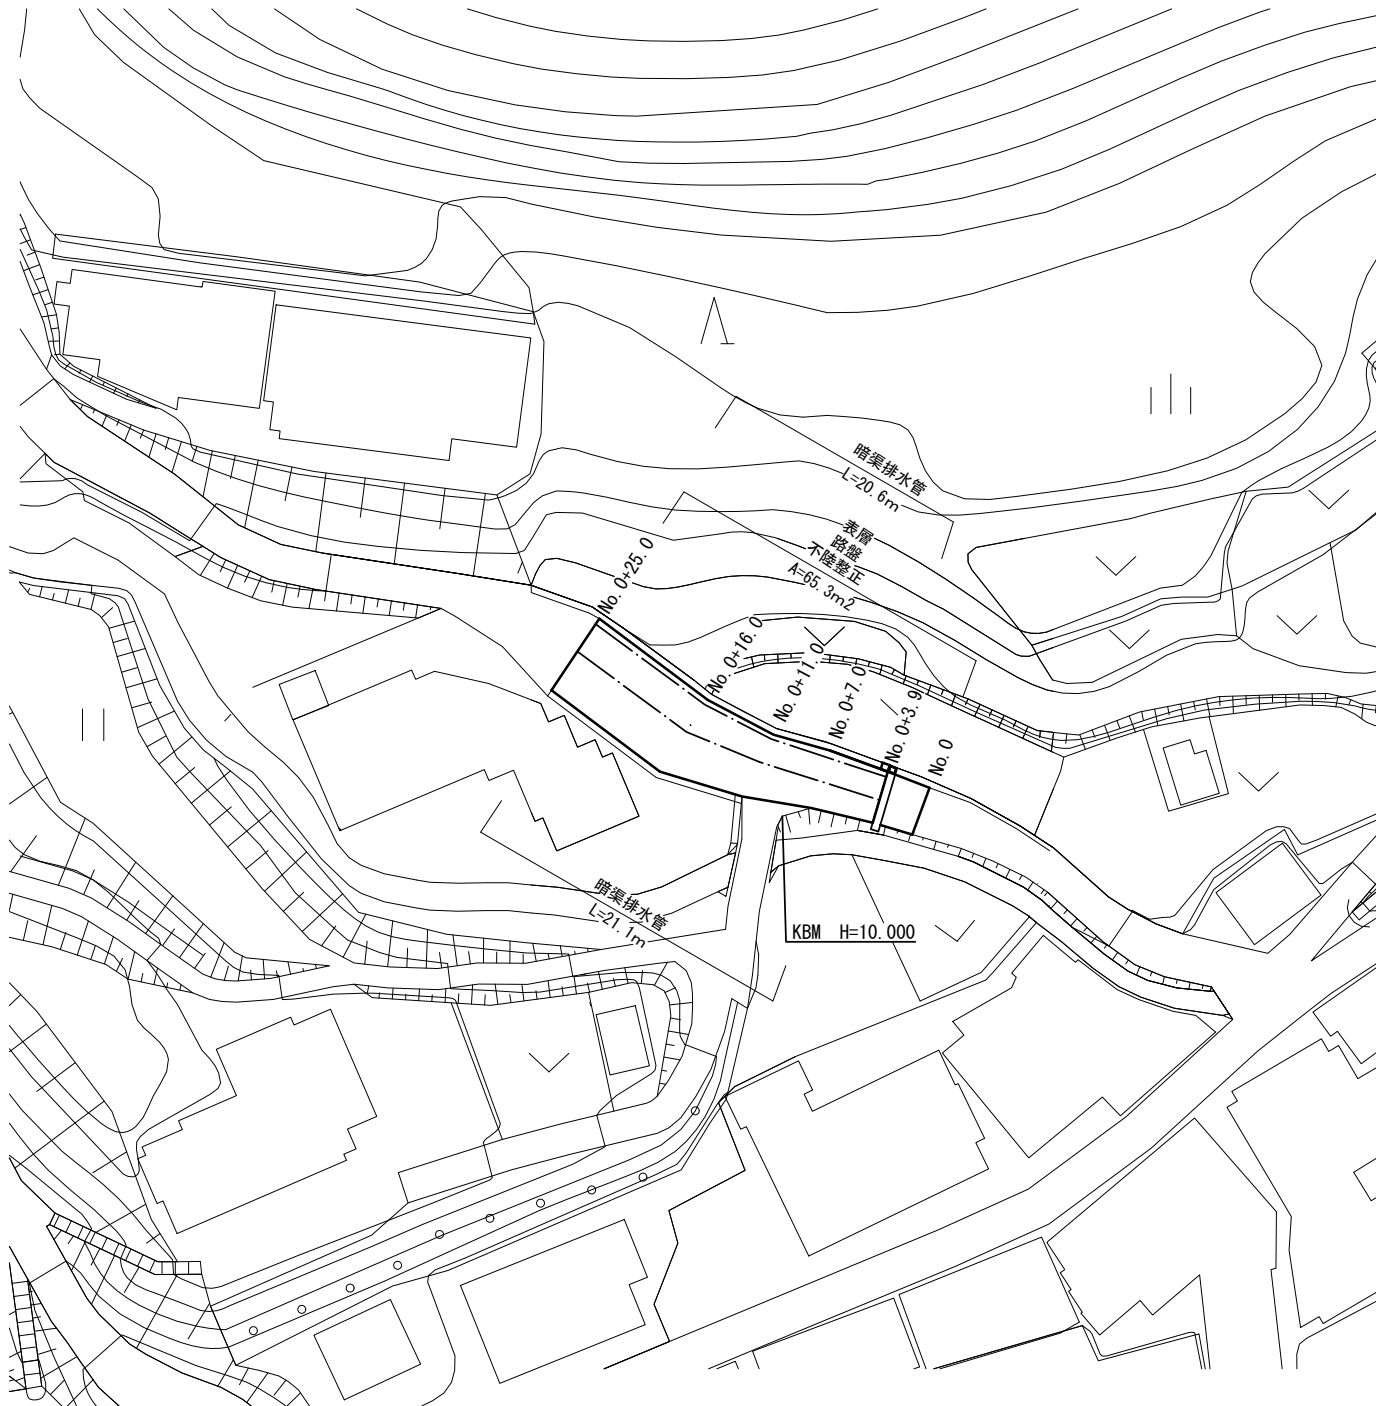

拡 大 図
S=1:100

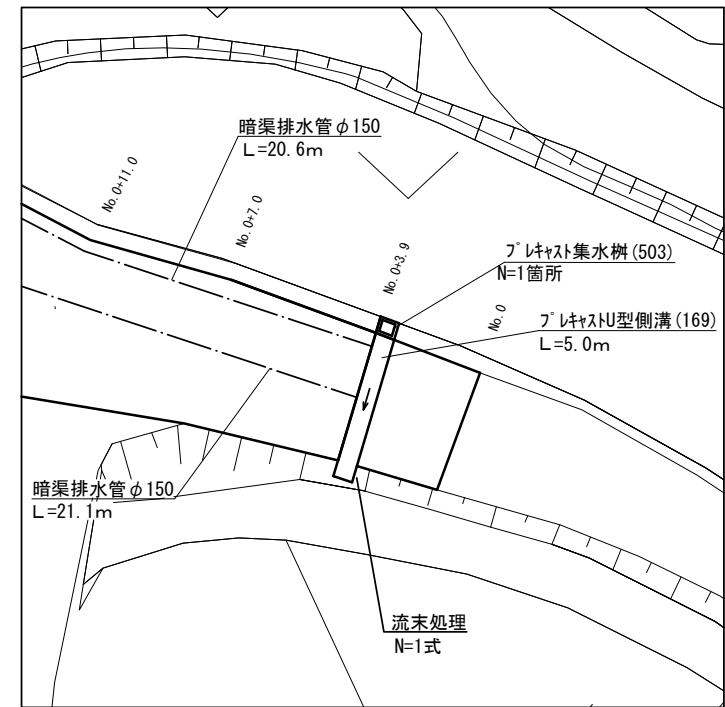

標準横断面図
S=1:50

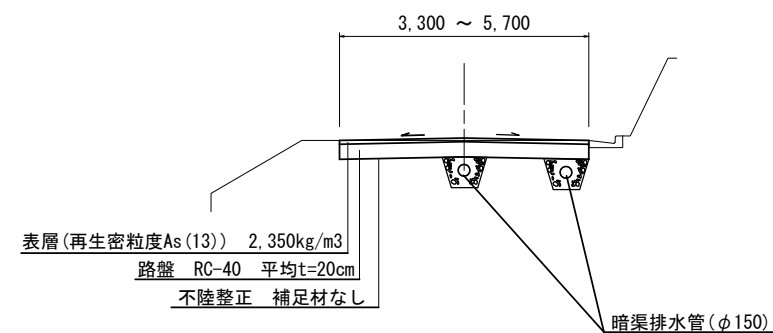


※この図面はA1サイズを原寸とする。

工 事 名	令和元年度南道維第26号 美杉町太郎生地内道路修繕工事		
施工箇所名	津市 美杉町太郎生 地内		
図面の種類	平面図・標準横断面図		
縮 尺	図示	図面番号	1 / 3
事業所名	津 市 建 設 部 津 南 工 事 事 務 所		


横断面図

1:50


No. 0+11.0

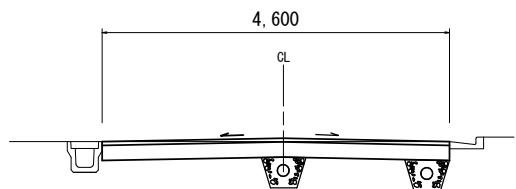


No. 0+7.0

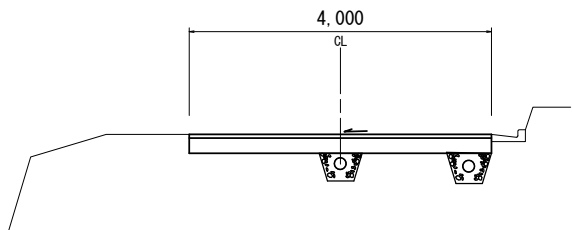

No. 0+3.9 (同所)

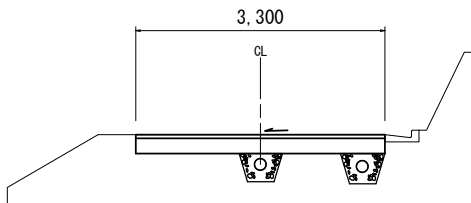

No. 0 ~ No. 0+3.9

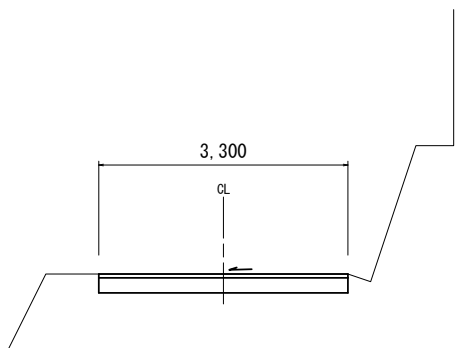

No. 0+11.0

掘削	m2	0.92
表層	m	4.60
路盤	m	4.60
不陸整正	m	4.60
舗装版破碎	m	4.60
床掘	m	0.64

No. 0+7.0

掘削	m2	0.80
表層	m	4.00
路盤	m	4.00
不陸整正	m	4.00
舗装版破碎	m	4.00
床掘	m	0.64

No. 0+3.9 同所


掘削	m2	0.66
表層	m	3.30
路盤	m	3.30
不陸整正	m	3.30
舗装版破碎	m	3.30
床掘	m	0.64

No. 0

掘削	m2	0.66
表層	m	3.30
路盤	m	3.30
不陸整正	m	3.30
舗装版破碎	m	3.30

横断側溝部


S=1:20

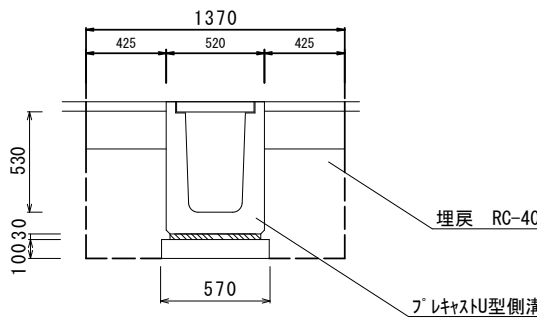

No. 0+3.6
L=5.6m

床掘	m2	1.10
埋戻	m2	0.48


No. 0+25.0

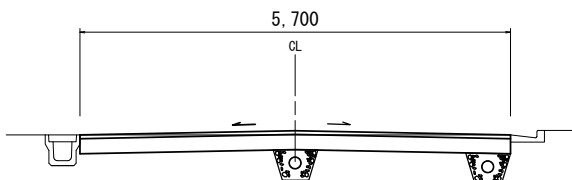

No. 0+25.0

掘削	m2	1.10
表層	m	5.70
路盤	m	5.70
不陸整正	m	5.70
舗装版破碎	m	5.70
床掘	m	0.64

No. 0+16.0

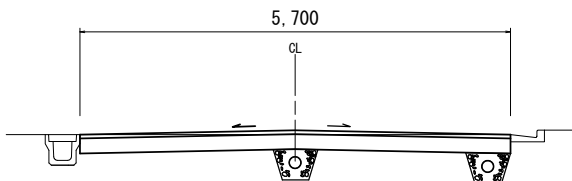

No. 0+16.0


掘削	m2	1.10
表層	m	5.70
路盤	m	5.70
不陸整正	m	5.70
舗装版破碎	m	5.70
床掘	m	0.64

※この図面はA1サイズを原寸とする。

工事名	令和元年度南道維第26号 美杉町太郎生地内道路修繕工事		
施工箇所名	津市 美杉町太郎生 地内		
図面の種類	横断面図		
縮尺	図示	図面番号	2 / 3
事業所名	津市建設部 津南工事事務所		

各種構造図

ﾌﾞﾚｷﾞｽﾄU型側溝(169)
(横断用) S=1:20

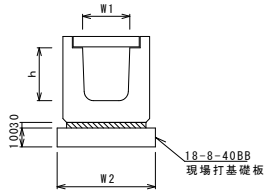


ﾌﾞﾚｷﾞｽﾄU型側溝(169)		単位	数量			備考
名 称	規 格		(169)			
ﾌﾞﾚｷﾞｽﾄU型側溝	横断用	名称	G300C			リサイクル認定製品
敷モルタル	1:3	個	10.00			
現場打基礎板(12)		m3	0.10			
基面整正		枚	5.00			
h		m2	5.70			
W1		mm	530			
W2		mm	300			
		mm	570			

※グレーチング蓋については、10mに1枚布設すること。

ﾌﾞﾚｷﾞｽﾄU型側溝基準高さ一覧表


測 点	天端高さ ▽FH1	樹底高さ ▽FH2	備 考
No. 0+3.2 (R)	FH1 = 9.36	FH2 = 8.77	
No. 0+3.2 (L)	FH1 = 9.32	FH2 = 8.73	

ﾌﾞﾚｷﾞｽﾄ集水樹(511)
S=1:10

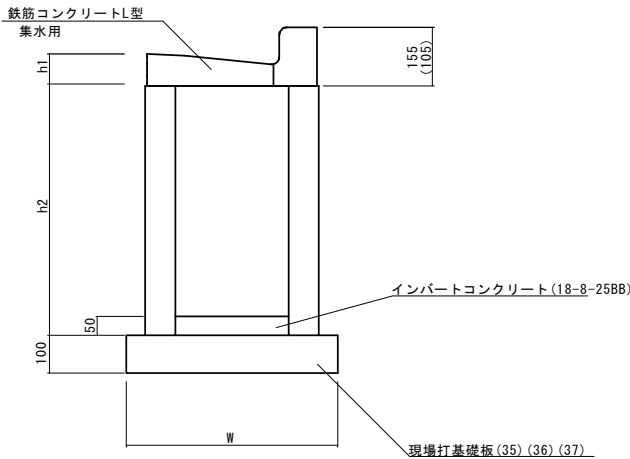


ﾌﾞﾚｷﾞｽﾄ集水樹(511)		単位	数量			摘 要
名 称	規 格		(511)			
集水樹	250×300×660	個	-			
集水樹	300×300×660	個	10.0			
集水樹	400×400×800	個	-			
L型側溝	1-250A 集水用	個	-			リサイクル認定製品
L型側溝	1-250B 集水用	個	10.0			リサイクル認定製品
L型側溝	1-300 集水用	個	-			リサイクル認定製品
L型側溝	1-350 集水用	個	-			リサイクル認定製品
インバートコンクリート	18-8-25 (BB)	m ³	0.05			
現場打基礎板(35)		枚	10.0			
現場打基礎板(36)		枚	-			
現場打基礎板(37)		枚	-			
基面整正		m ²	3.30			
h1		mm	85			
h2		mm	660			
W		mm	550			

暗渠排水管
S=1:20

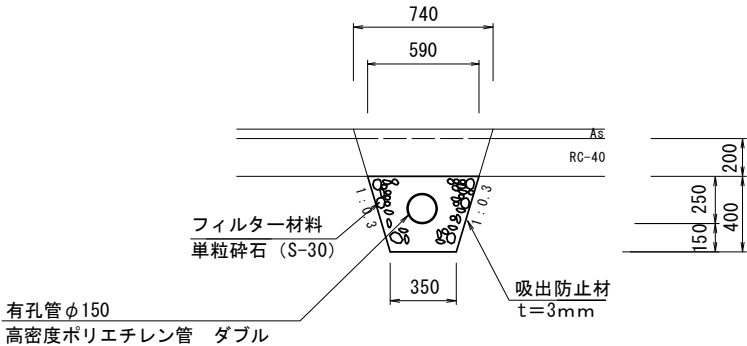


暗渠排水管		単位	数量			摘 要
名 称	規 格		(169)			
暗渠排水管	有孔管 φ150 高密度*ポリエチレン管 ダブル	m	10.00			
フィルター材	単粒砕石 (S-30)	m3	1.88			
吸出防止材	t=3mm	m2	17.75			
基面整正		m2	3.50			

現場打基礎板(35)
S=1:20

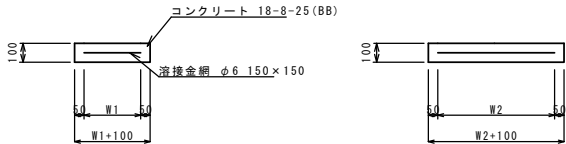

現場打基礎板		単位	数量			備考
名 称	規 格		(35)			
現場打基礎板		枚	10.00			
コンクリート	18-8-25 (BB)	m3	0.39			
同上型枠		m2	1.67			
路盤紙	クラフト紙	m2	3.85			
溶接金網	φ6 150×150	m2	2.70			
W1		mm	450			
W2		mm	600			

現場打基礎板(12)
S=1:20

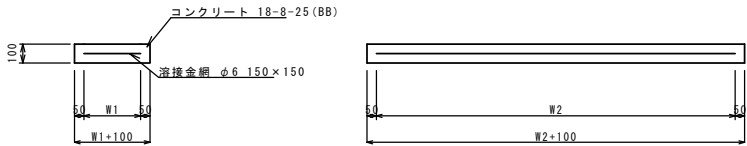

現場打基礎板		単位	数量			備考
名 称	規 格		(12)			
現場打基礎板		枚	10.00			
コンクリート	18-8-25 (BB)	m3	1.14			
同上型枠		m2	3.26			
路盤紙	クラフト紙	m2	11.40			
溶接金網	φ6 150×150	m2	8.93			
W1		mm	470			
W2		mm	1900			

※この図面はA1サイズを原寸とする。

工 事 名	令和元年度南道維第26号 美杉町太郎生地内道路修繕工事		
施工箇所名	津市 美杉町太郎生 地内		
図面の種類	各種構造図		
縮 尺	図示	図面番号	3 / 3
事業所名	津 市 建 設 部 津 南 工 事 事 務 所		