

平面図

S=1:1000



※この図面はA1サイズを原寸とする。


工 事 名	令和元年度建整公園第2号 香良洲高台防災公園仮設排水管設置工事 (その2)		
施工箇所名	津市香良洲町地内		
図 面 名	平面図		
縮 尺	S=1:1000	図面番号	1 / 3
事業所名	津市建設部建設整備課		

横断図

S=1:100


NO. 0+180.40
GH=2.10

床掘り	m ²	0.56
埋戻し	m ²	0.66
コンクリート取壊し(無筋)	m ²	0.08
コンクリート取壊し(鉄筋)	m ²	0.16

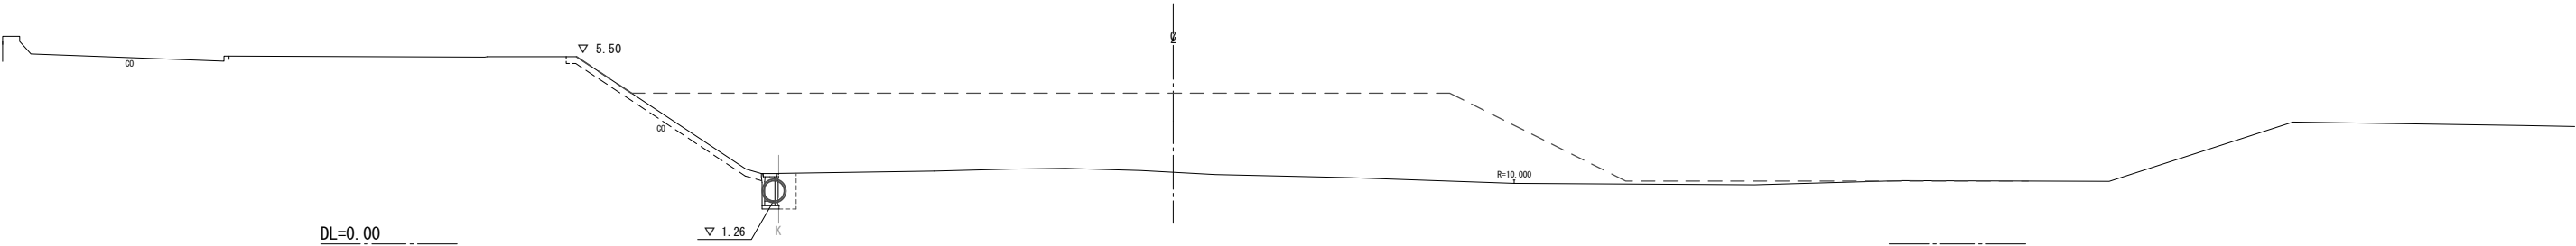


NO. 0+148.50
GH=2.10

床掘り	m ²	1.2
埋戻し	m ²	0.8
コンクリート取壊し(無筋)	m ²	0.08
コンクリート取壊し(鉄筋)	m ²	0.16

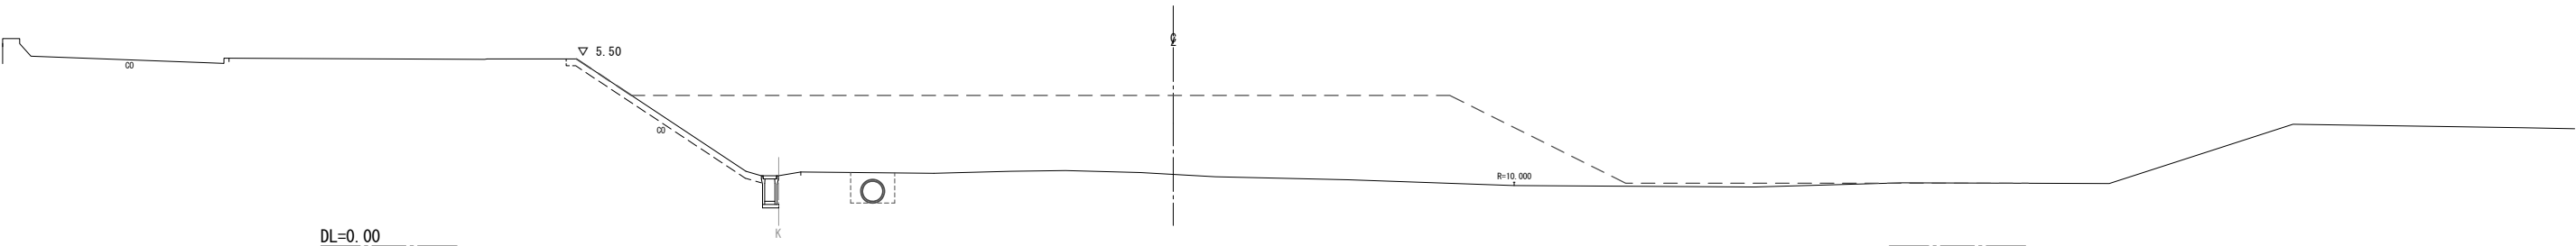

NO. 0+85.50
GH=2.08

床掘り	m ²	0.80
埋戻し	m ²	0.44
コンクリート取壊し(無筋)	m ²	0.07
コンクリート取壊し(鉄筋)	m ²	0.12

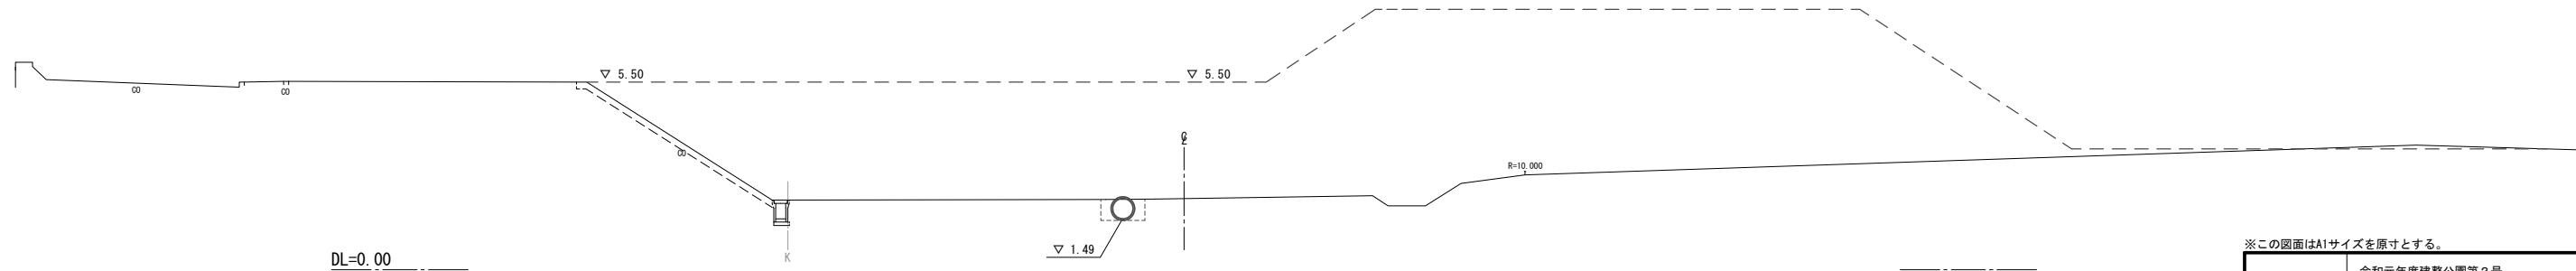


※この図面はA1サイズを原寸とする。

工 事 名	令和元年度建整公園第2号 香良洲高台防災公園仮設排水管設置工事 (その2)		
施工箇所名	津市香良洲町地内		
図 面 名	横断図		
縮 尺	S=1:100	図面番号	2 / 3
事業所名	津市建設部建設整備課		

各種構造図


暗渠排水管標準図

S=1:20

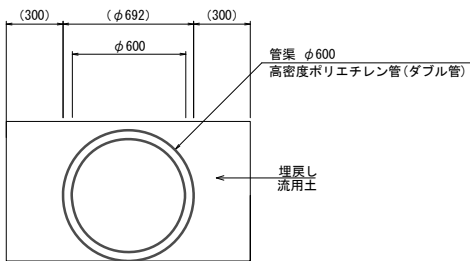


現場打ち集水樹

S=1:20

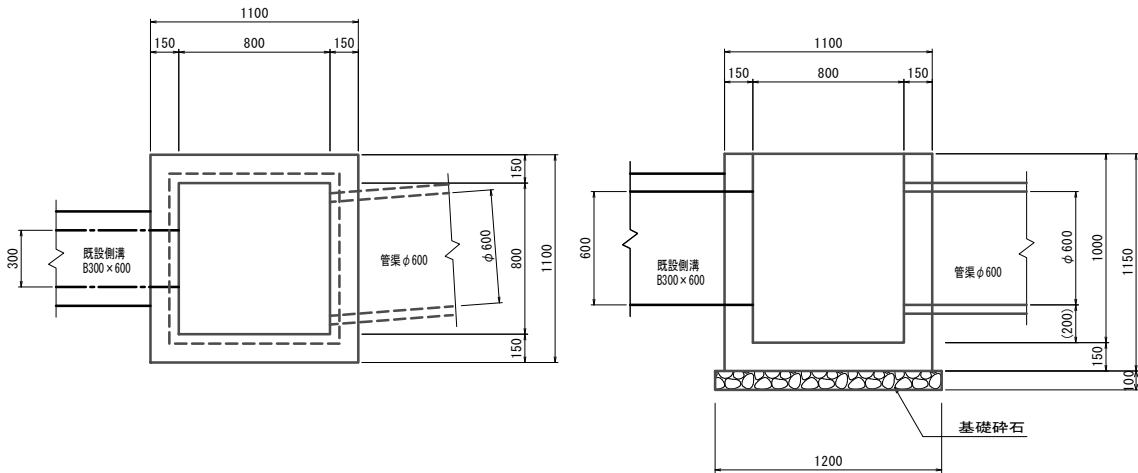

構造物取壊し工構造図

S=1:20

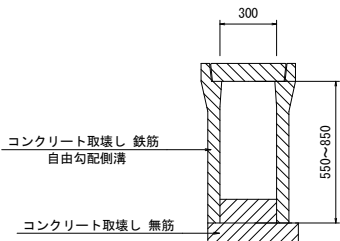

現場打ち集水樹		数量表		1箇所当り	
名 称	規 格	単 位	数 量	備 考	
コンクリート	18-8-40BB	m3	0.67		
型 枠		m2	7.15		
基礎砕石	RC-40 t=10cm	m2	1.44		
基面整正		m2	1.44		

※この図面はA1サイズを原寸とする。

工 事 名	令和元年度建整公園第2号 香良洲高台防災公園仮設排水管設置工事 (その2)		
施工箇所名	津市香良洲町地内		
図 面 名	各種構造図		
縮 尺	S=1:20	図面番号	3 / 3
事 業 所 名	津市建設部建設整備課		