
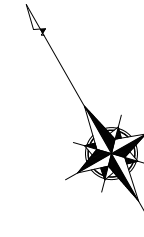


$$S=1/200$$


工 事 名	令和元年度南消総第1号 一志方面団第2分団団所・車庫整備に伴う駐車場整備(舗装)工事		
施工箇所名	津市 一志町波瀬 地内		
図面の種類	平 面 図		
縮 尺	図 示	図面番号	1/3
事業所名	津 市 建 設 部 津南工事事務所		

標準横断面図

S=1/50

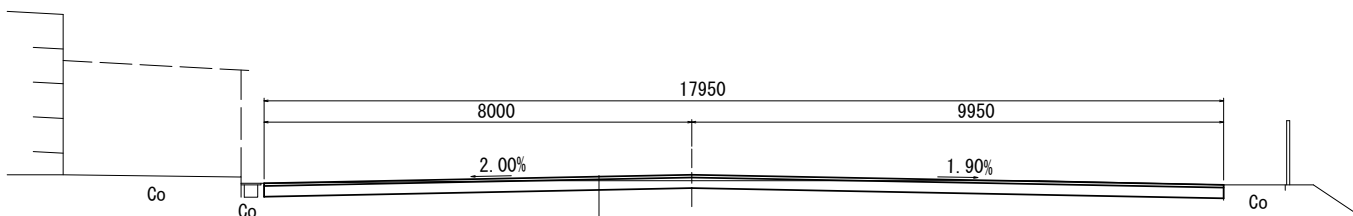

DL=75.00


表層:再生密粒度7スコン(13) t=5cm 2350kg/m3
As乳剤:PK3
路盤:再生碎石(RC-40) t=20cm
不陸整正:補足材なし

工 法 図

S=1/10

地先境界ブロック


S=1/10

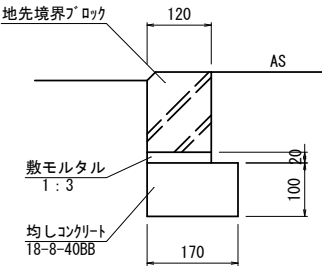

材 料 表		10m当り	
名 称	規 格	単 位	数 量
地先境界ブロック	B120×H150 L=600	個	16.5
敷モルタル	1:3	m3	0.02
均しコンクリート	18-8-40BB	m3	0.17
均しコン型枠		m2	2.00
床 均 し		m2	1.70

※この図面はA2サイズを原寸とする。

工 事 名	令和元年度南消総第1号 一志方面団第2分団詰所・車庫整備に伴う駐車場整備(舗装)工事		
施工箇所名	津市 一志町波瀬 地内		
図面の種類	標準横断面図、工法図		
縮 尺	図 示	図面番号	2/3
事業所名	津 市 建 設 部 津南工事事務所		
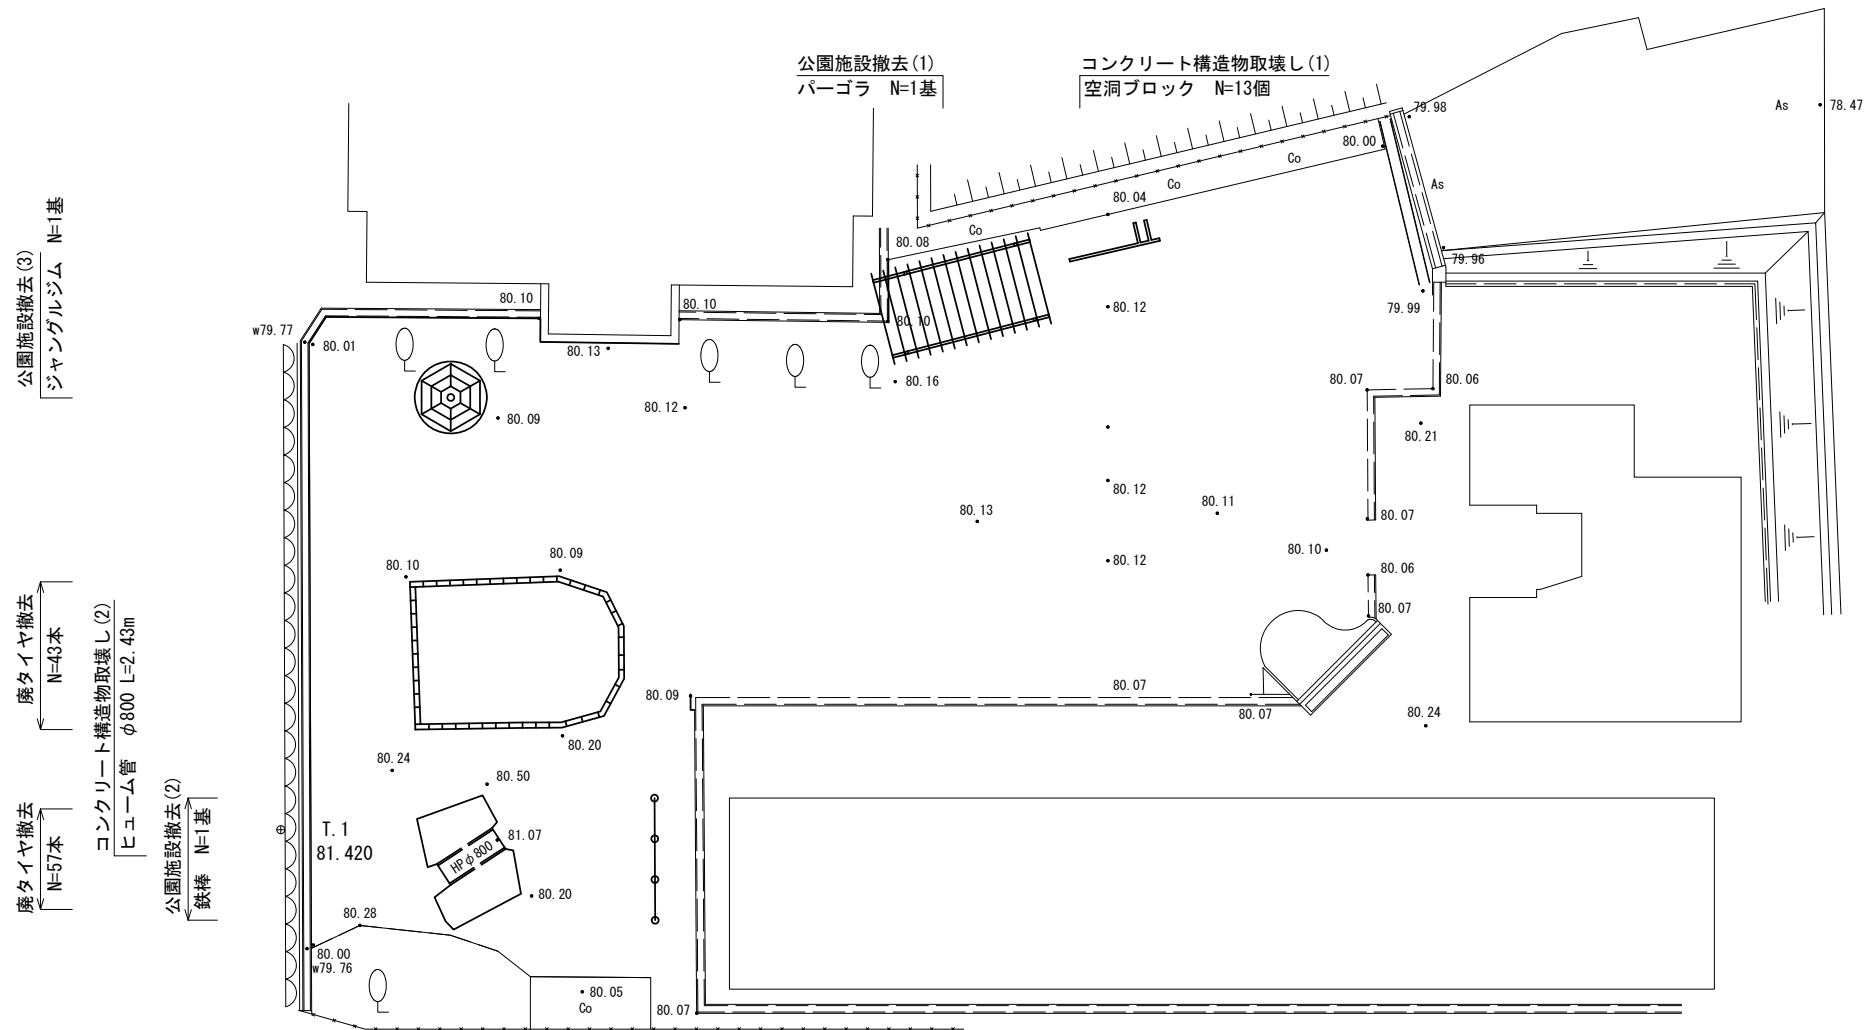
$$S=1/200$$


工 事 名	令和元年度南消総第1号 一志方面団第2分団詰所・車庫整備に伴う駐車場整備(舗装)工事		
施工箇所名	津市 一志町波瀬 地内		
図面の種類	撤去平面図		
縮 尺	図 示	図面番号	3/3
事業所名	津市建設部 津南工事事務所		