


1号工事箇所平面図

S=1 : 250



標準横断図

S=1 : 50

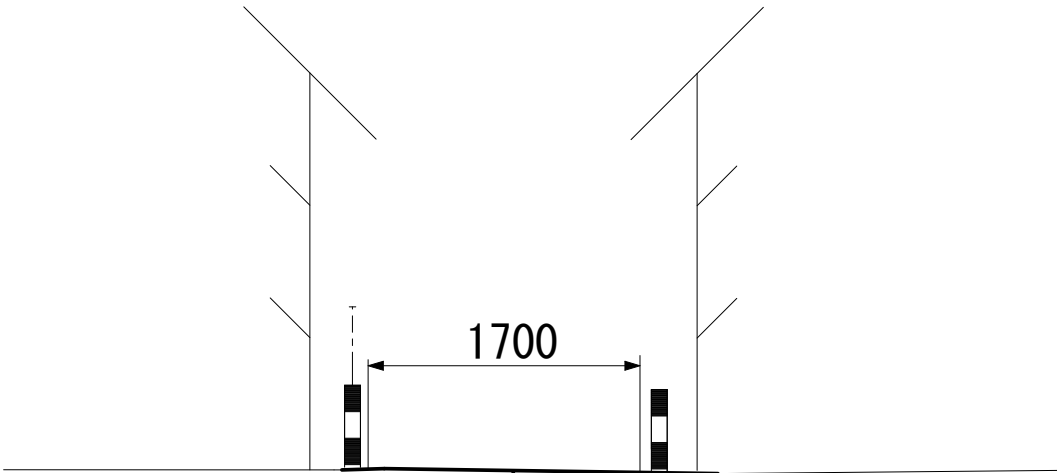

表層(1)(再生密粒度アスコン (13) 2.35t/m3) t=5cm

アスファルト乳剤 (PK-3)


不陸整正 (補足材無し)

※この図面はA1サイズを原寸とする。

工 事 名	令和元年度 下建公補第23号 一色第1処理分区及び影重処理分区 公共下水道工事に伴う舗装復旧工事		
施 工 箇 所 名	津市 河芸町一色及び河芸町影重 地内		
図 面 名	1号工事箇所平面図及び標準横断図		
縮 尺	図 示	図面番号	1 / 2
事 業 所 名	津市下水道局下水道建設課		

2号工事箇所平面図

S=1 : 250

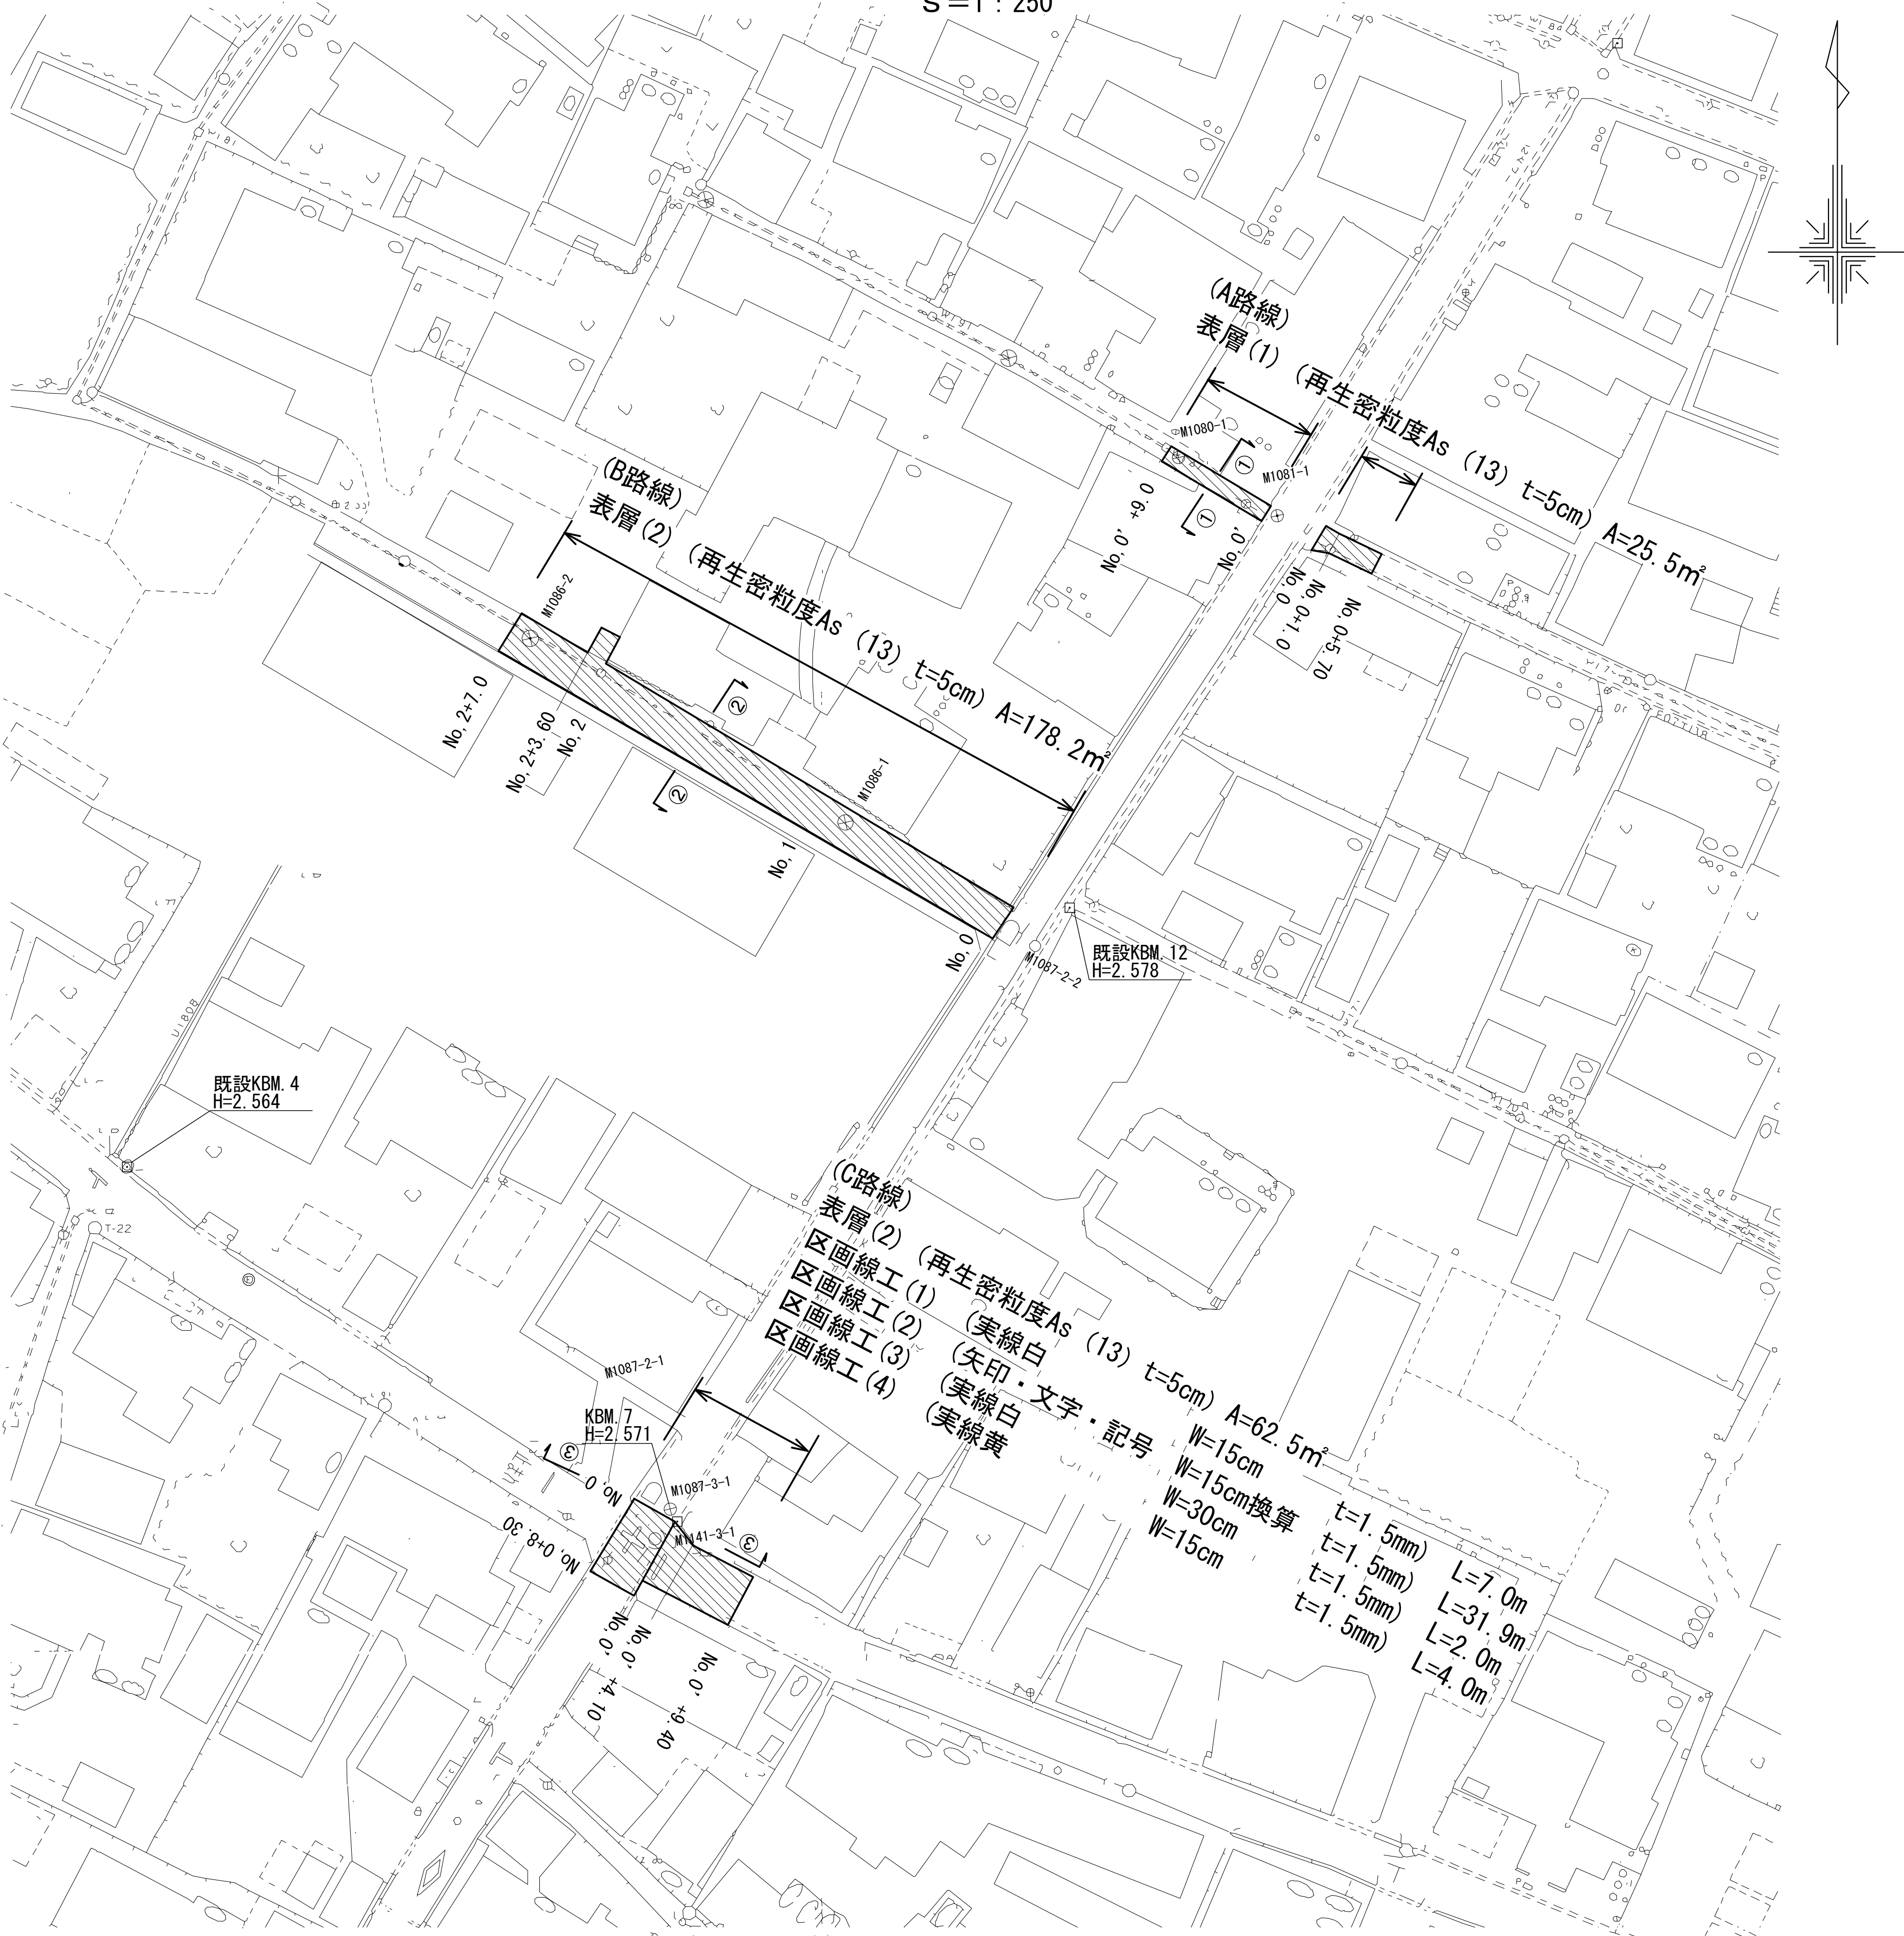


横断面図

S=1 : 50


(A路線)

(No. 0' +5.00)

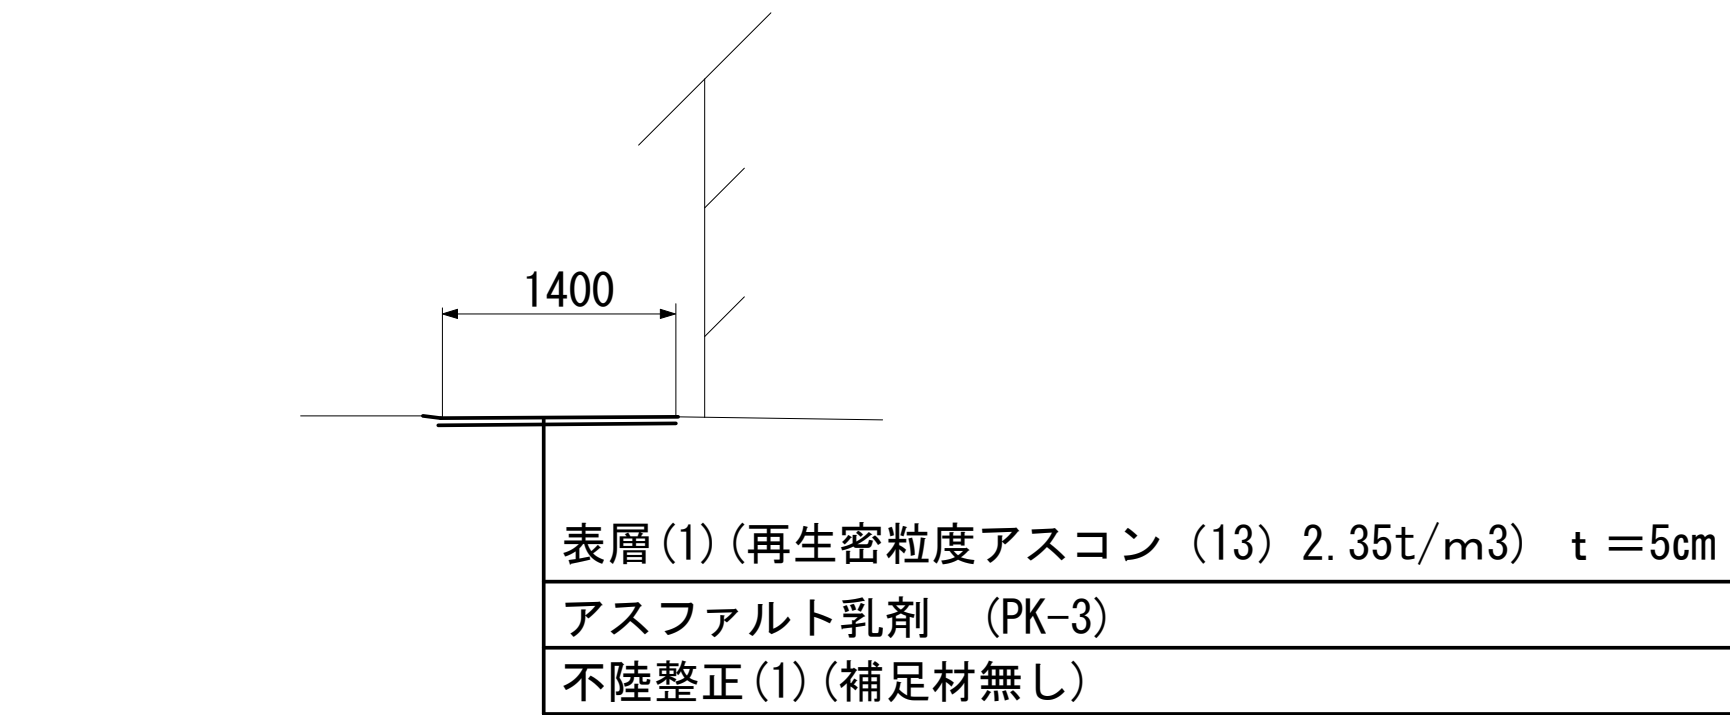


(B路線)

(No. 1+10.00)

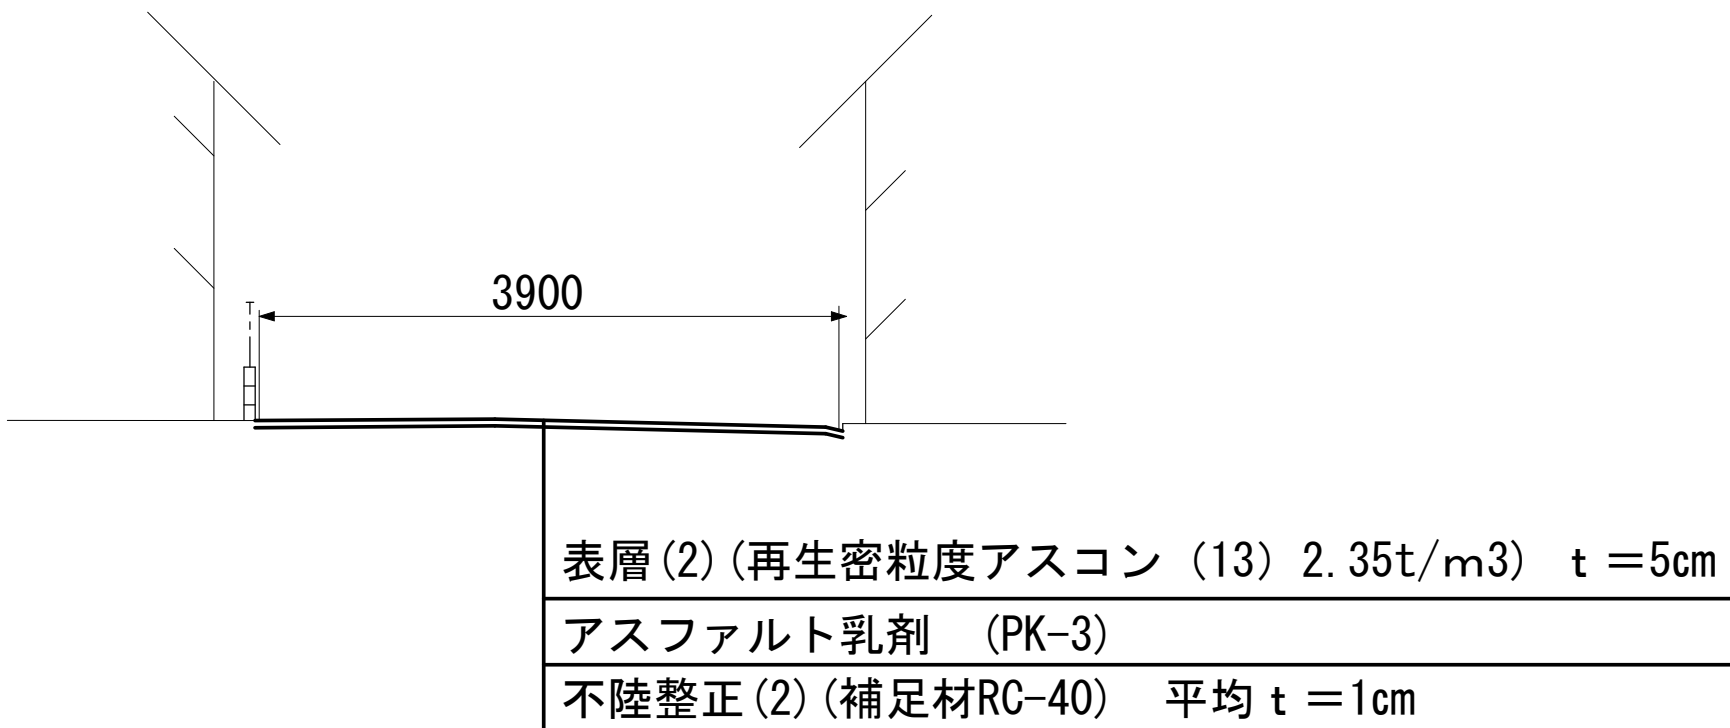

(C路線)

(No. 0)

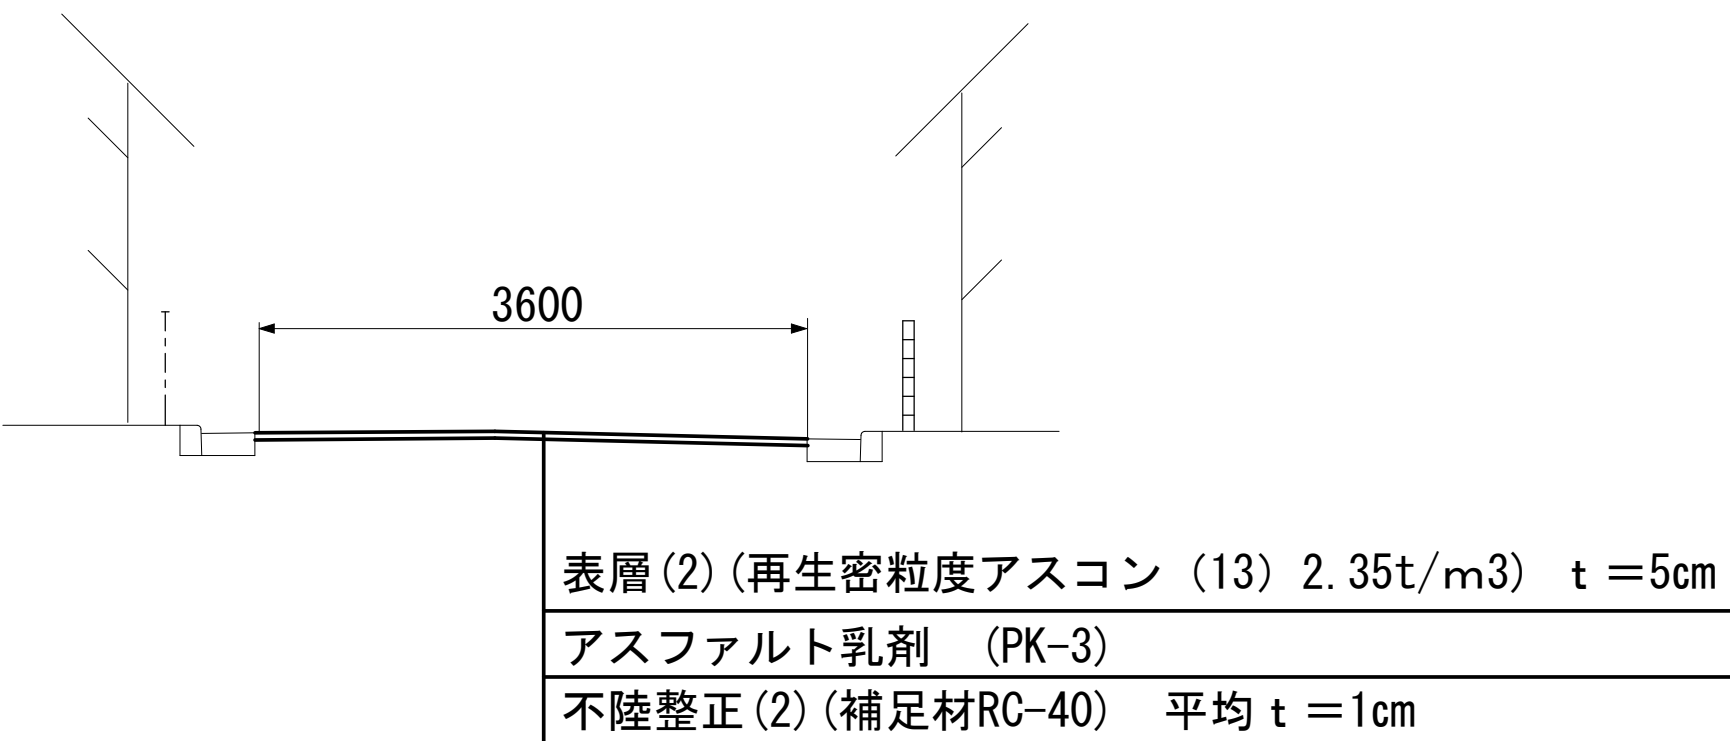

※この図面はA1サイズを原寸とする。

工 事 名	令和元年度 下建公補第23号 一色第1処理分区及び影重処理分区 公共下水道工事に伴う舗装復旧工事		
施 工 箇 所 名	津市 河芸町一色及び河芸町影重 地内		
図 面 名	2号工事箇所平面図及び横断面図		
縮 尺	図 示	図面番号	2 / 2
事 業 所 名	津市下水道局下水道建設課		