
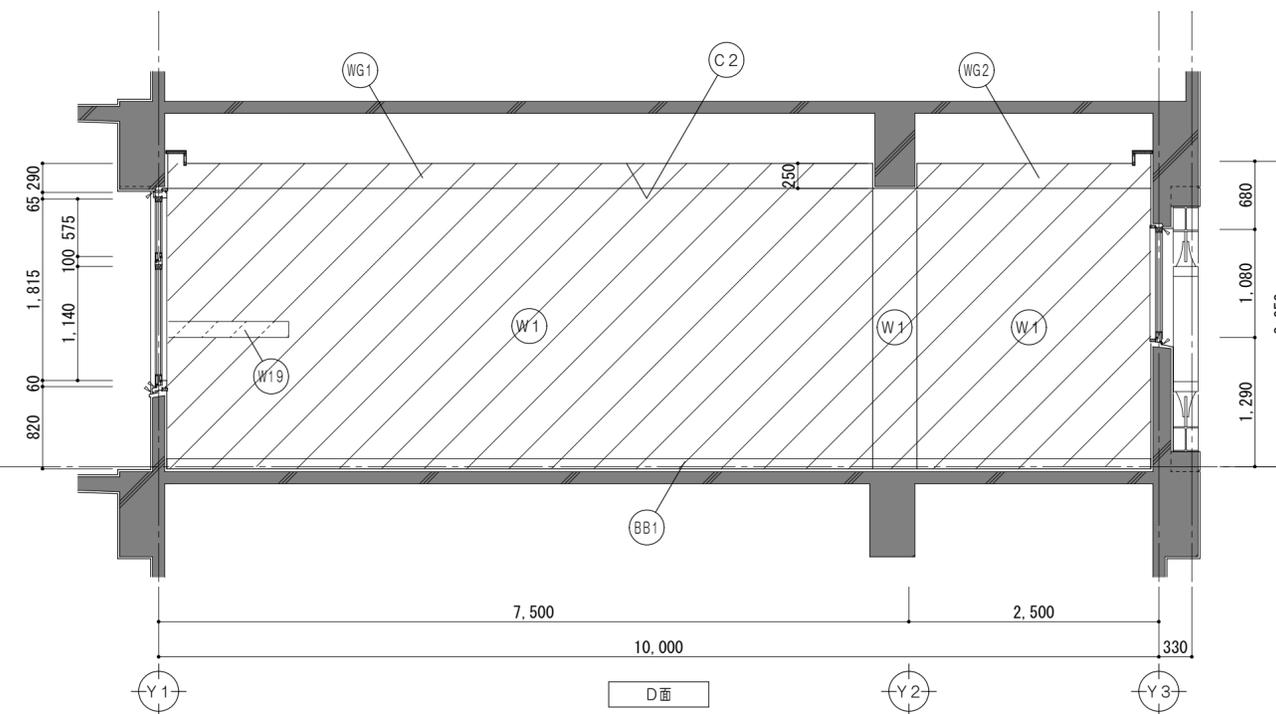
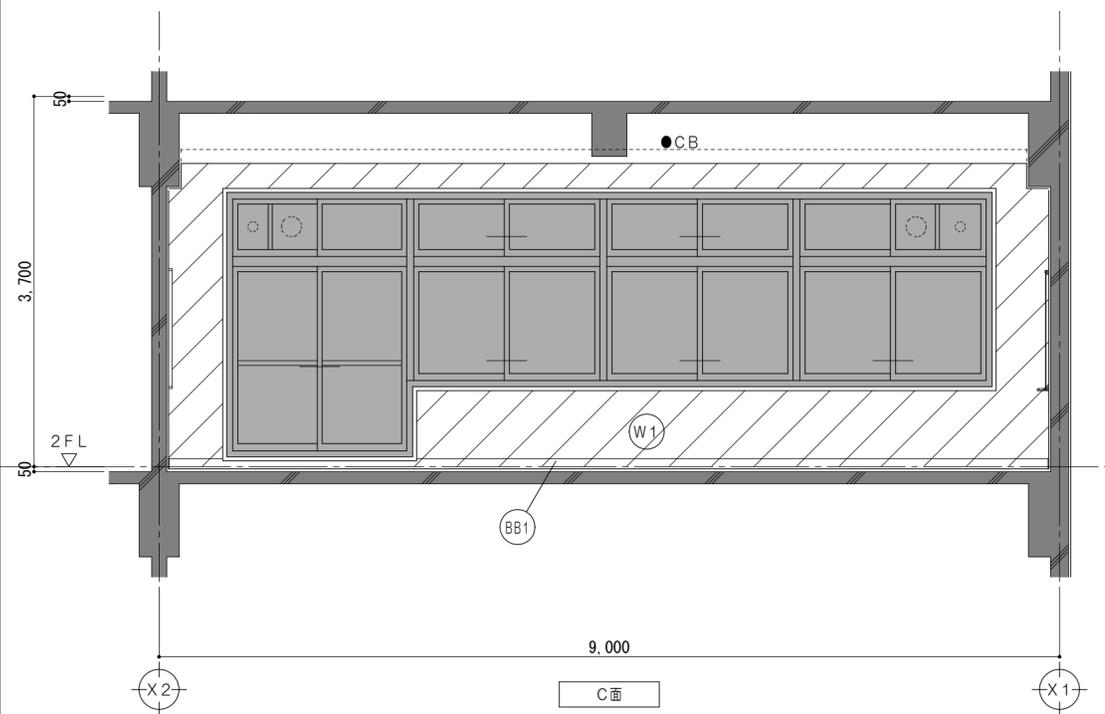
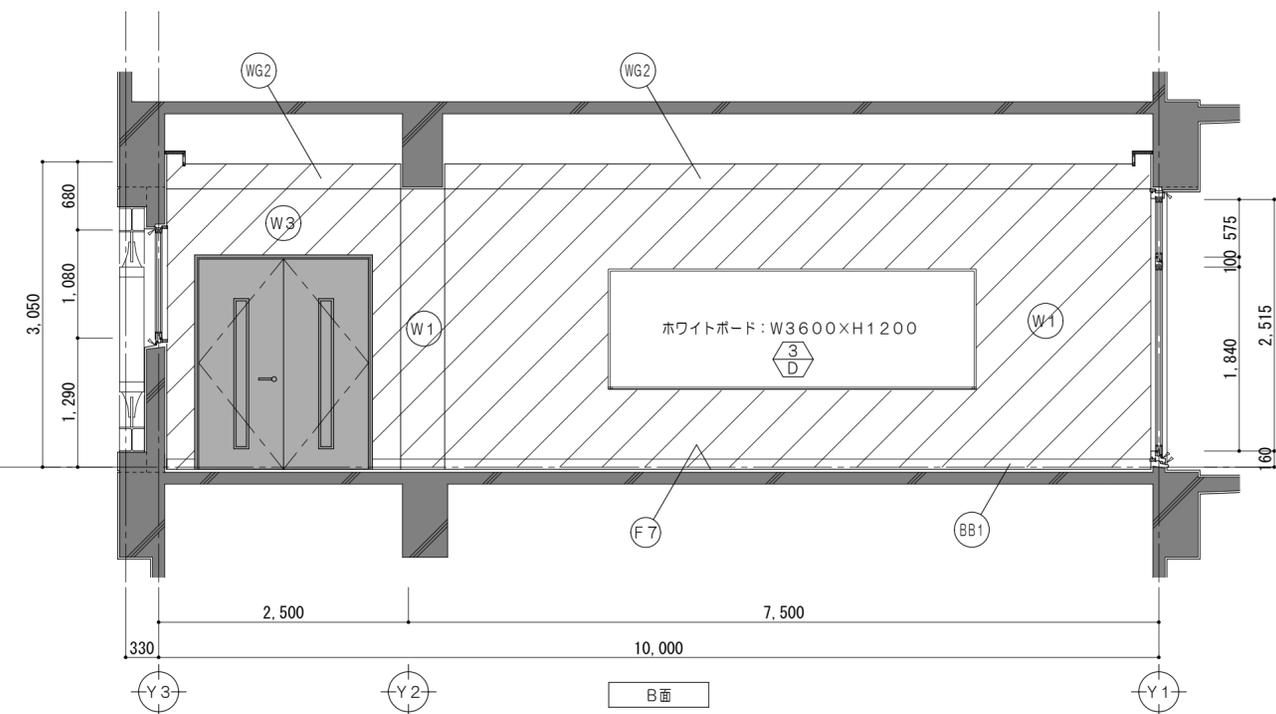


改修前凡例 (工事内容)

	コンクリート壁既設のままを示す		コンクリートブロック壁撤去を示す		既設のままを示す		仕上・下地・コンクリート共撤去		撤去家具を示す		コンクリートカッター切		解体撤去を示す		一時取外し再取付とする備品類を示す
	コンクリート壁撤去を示す		建具、間仕切壁解体箇所を示す		仕上材撤去		仕上・下地共撤去		備品家具を示す		モルタルカッター切		既設のままを示す		

特 記 事 項	一級建築士事務所 三重県知事登録 第1-699号 株式会社 前野建築設計 一級建築士 第117489号 前野 初俊 一級建築士 第320204号 前野 将輝		一級建築士 第360917号 前田 祐作	設計年月日	工事名称	津市立久居中学校大規模改造(第三期)工事	図面番号	A-077 (原図:A2)
					図面名称	<管理教室棟> 改修後 2階展開図No.1 (仮設普通教室)	縮尺	1/50

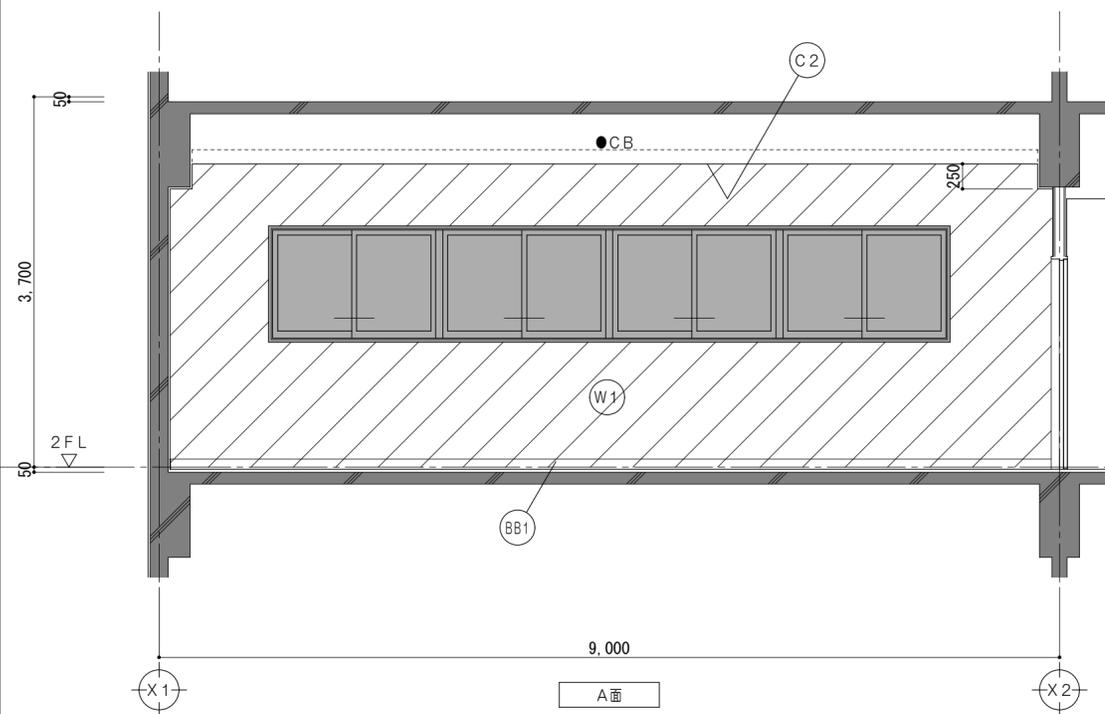

改修後凡例 (工事内容)



	コンクリート壁既設のままを示す		仕上・下地・コンクリート共新設範囲を示す		令114条による防火上主要な間仕切壁(小屋裏・天井裏まで施工) 耐火間仕切壁: RC壁 平12建告1399
	コンクリートブロック壁新設を示す		仕上・下地共新設範囲を示す		令114条による防火上主要な間仕切壁(小屋裏・天井裏まで施工) 耐火中空二重壁①: FPO6ONP-0174
	既設のままを示す		備品家具を示す		令114条による防火上主要な間仕切壁(小屋裏・天井裏まで施工) 耐火中空二重壁②: FPO6ONP-0175
	仕上材新設範囲を示す				令114条による防火上主要な間仕切壁(小屋裏・天井裏まで施工) 耐火中空二重壁①: FPO6ONP-0189

凡例

	シーリングを示す		既設教室FLからの高さを示す
	家具詳細番号を示す		各部詳細番号を示す
	既設のままを示す		一時取外し再取付とする備品類を示す
			屋内消火栓(機械設備工事)

仕上凡例





(F7)	床: ビニル床シート2.5張 モルタル金コテ押ア28	(W19)	壁: モルタル金コテ押工 NAD塗 既設コンクリート下地
(BB1)	巾木: ソフト巾木 H100 モルタル下地	(WG2)	梁型: NAD塗 PBA9.5 LGS25型下地
(W1)	壁: NAD塗替 下地調整RB種の上 既設コンクリート下地	(C2)	天井: 化粧PBA9.5張 LGS下地
(W3)	壁: NAD塗替 下地調整RB種の上 既設PB下地		

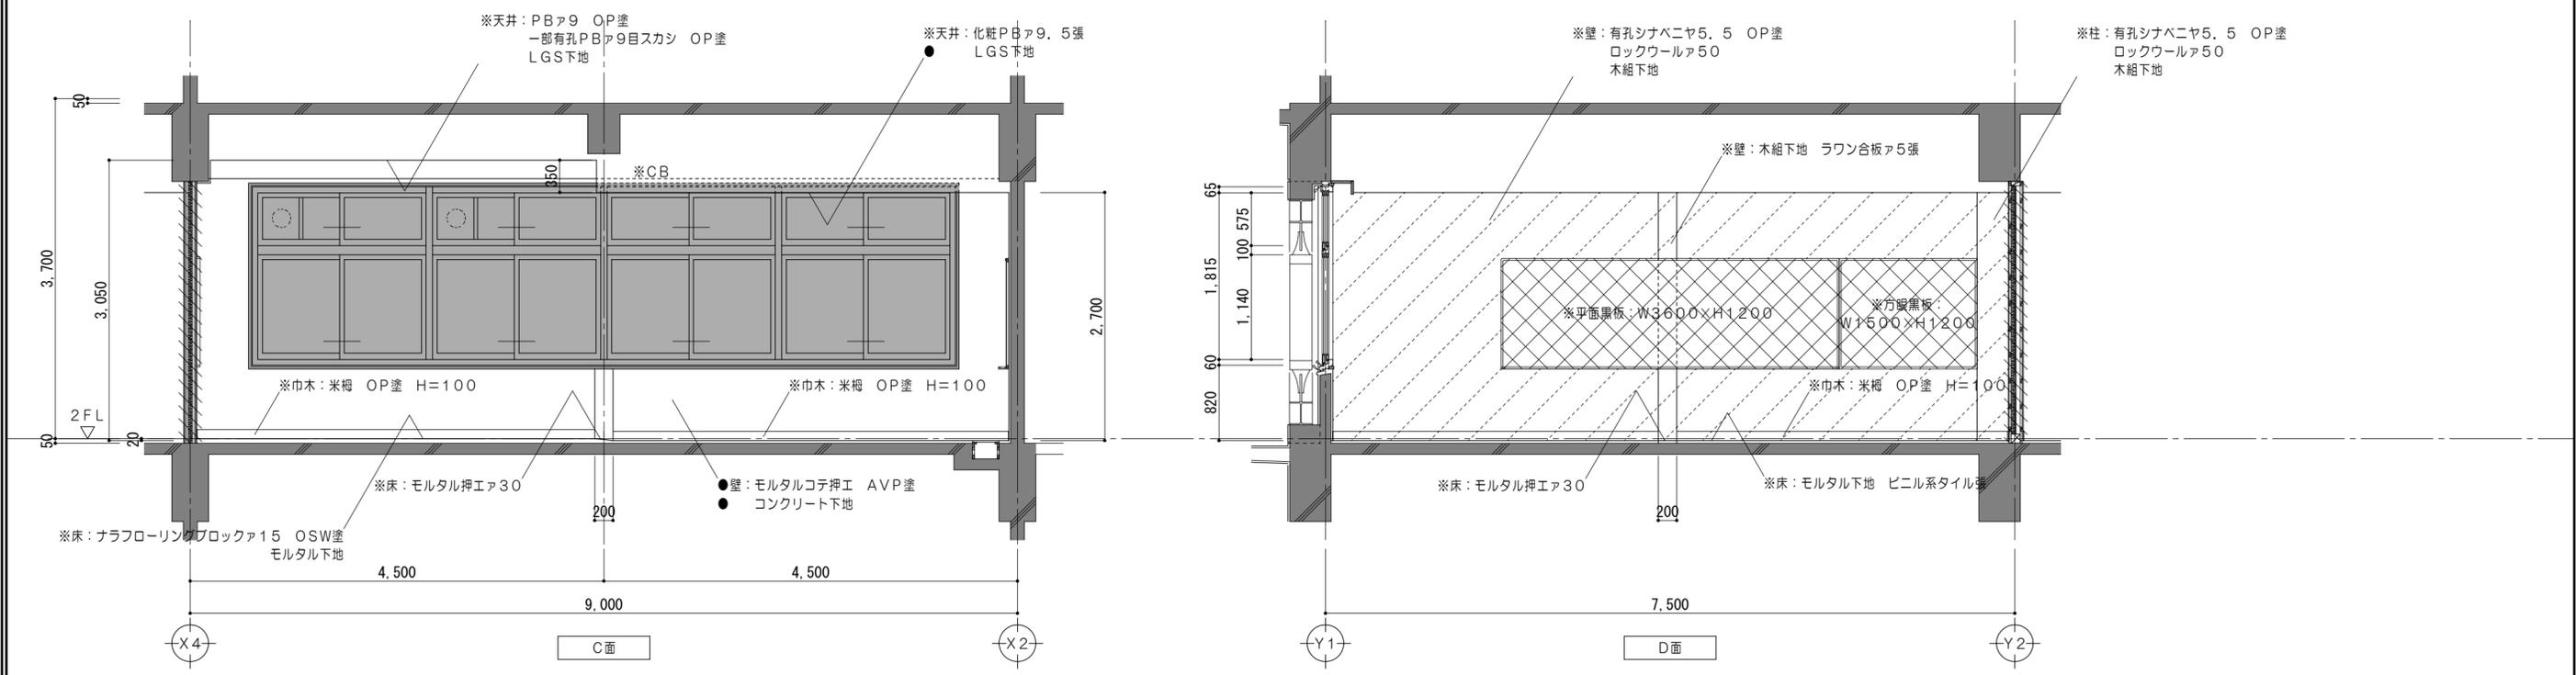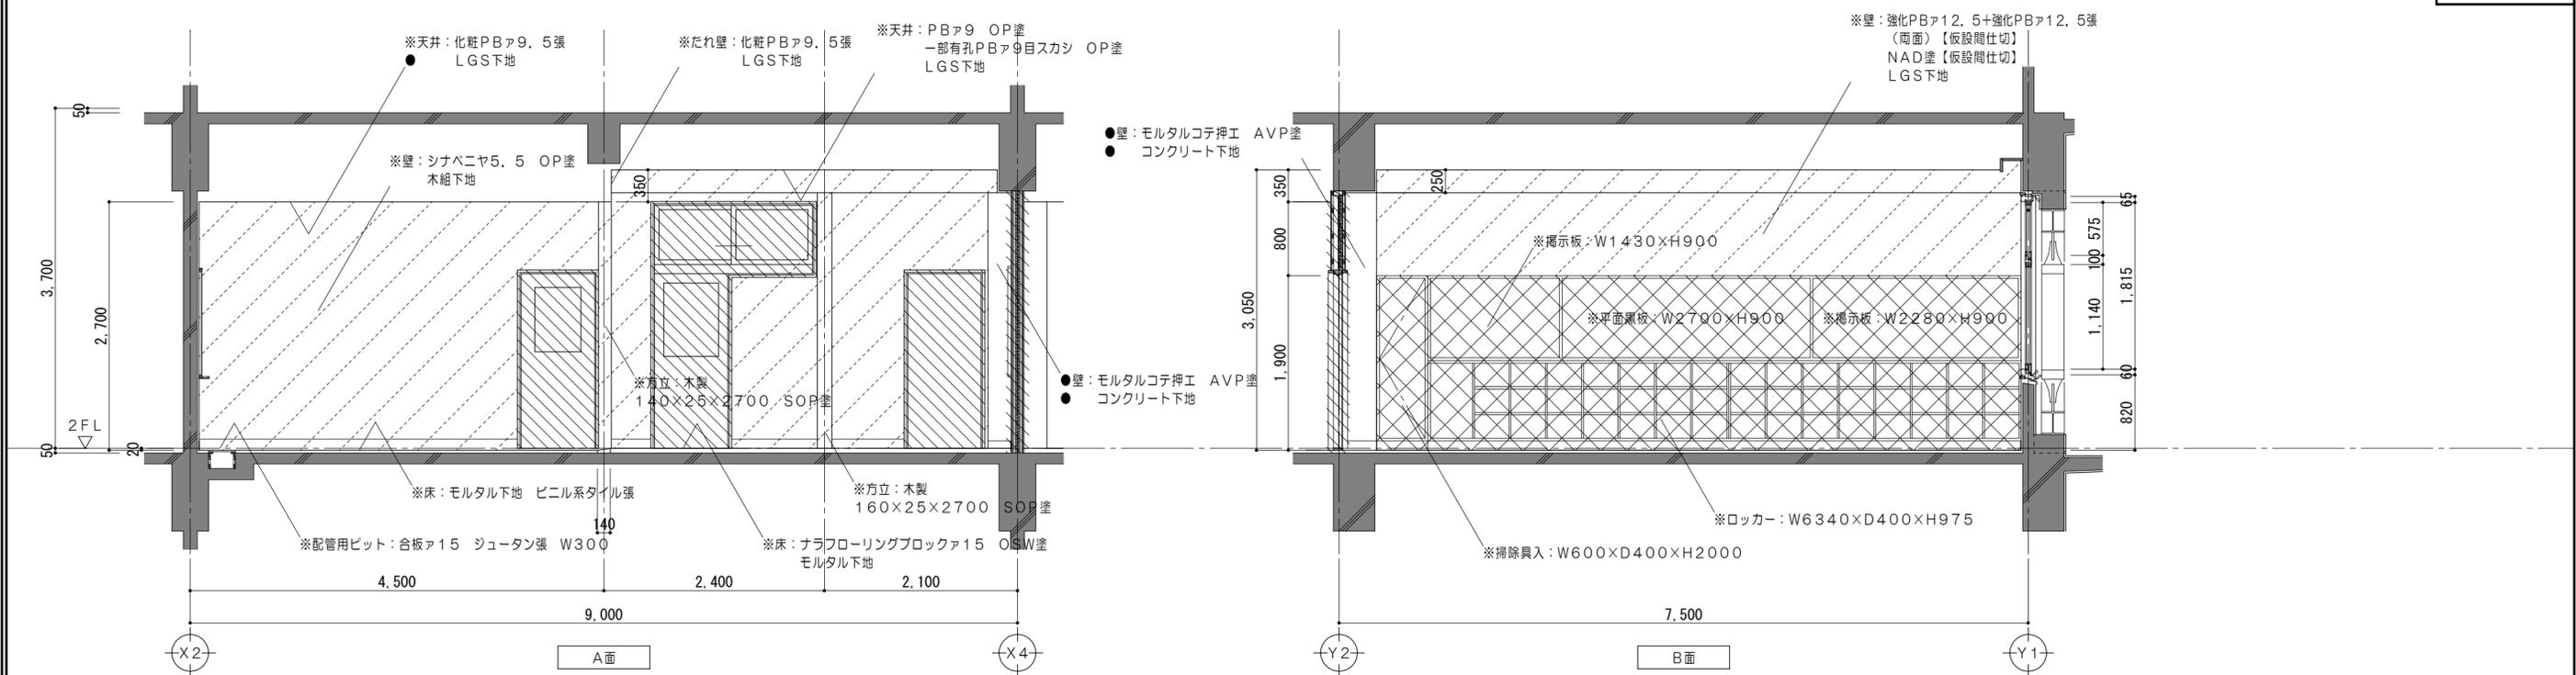

改修前凡例 (工事内容)

	コンクリート壁既設のままを示す		コンクリートブロック壁撤去を示す		既設のままを示す		仕上・下地・コンクリート共撤去		撤去家具を示す		コンクリートカッター切		解体撤去を示す		一時取外し再取付とする備品類を示す
	コンクリート壁撤去を示す		建具、間仕切り壁解体箇所を示す		仕上材撤去		仕上・下地共撤去		備品家具を示す		モルタルカッター切		既設のままを示す		

特 記 事 項	一級建築士事務所 三重県知事登録 第1-699号 株式会社 前野建築設計		一級建築士 第360917号 前田 祐作	設計年月日	工事名称	津市立久居中学校大規模改造(第三期)工事	図面番号	A-079 (原図:A2)
	一級建築士 第117489号 前野 初俊 一級建築士 第320204号 前野 将輝				図面名称	<管理教室棟> 改修前 2階展開図No.3 (仮設普通教室)	縮尺	1/50

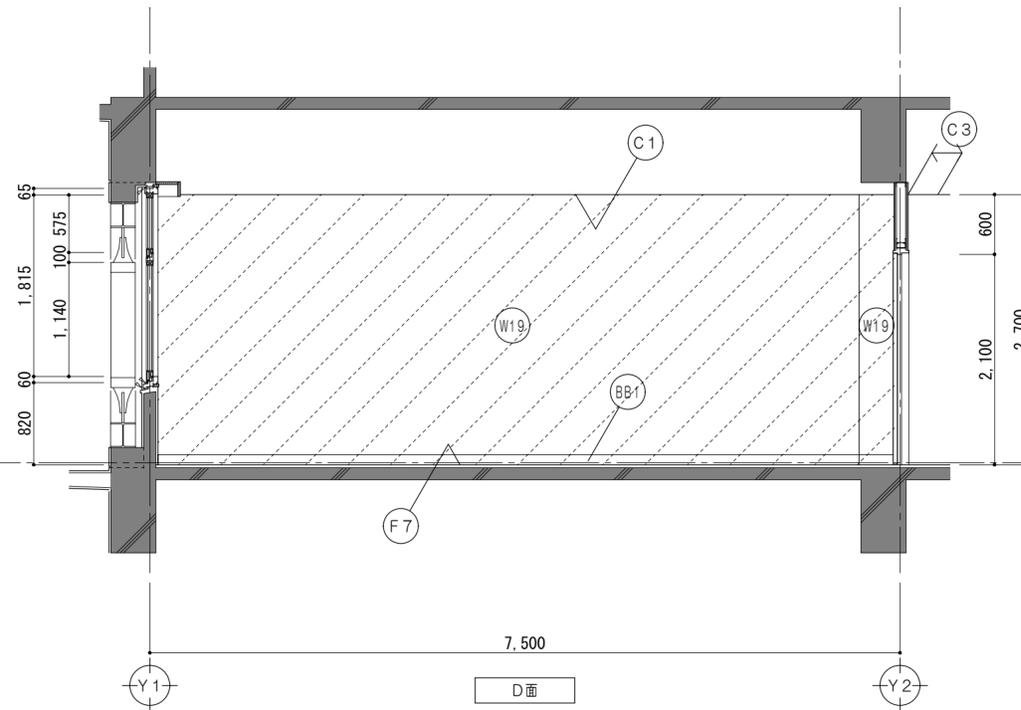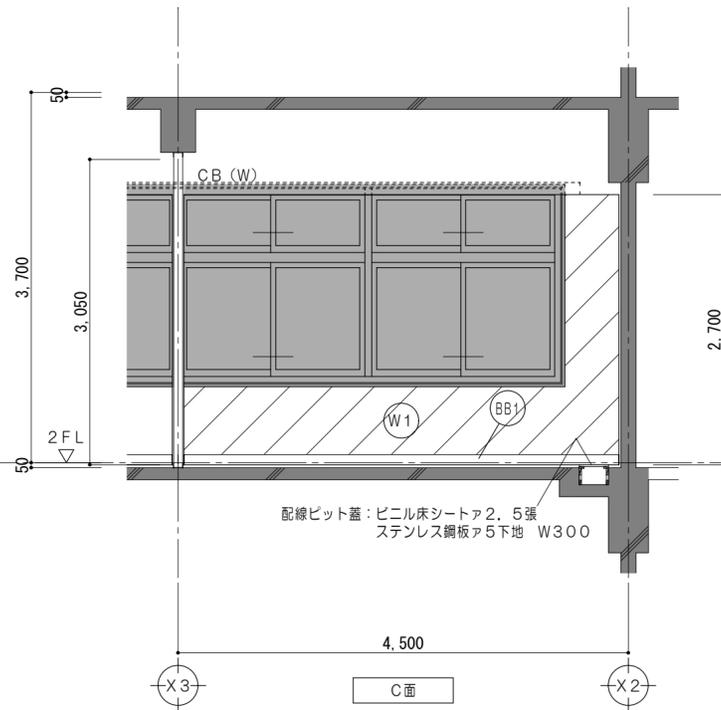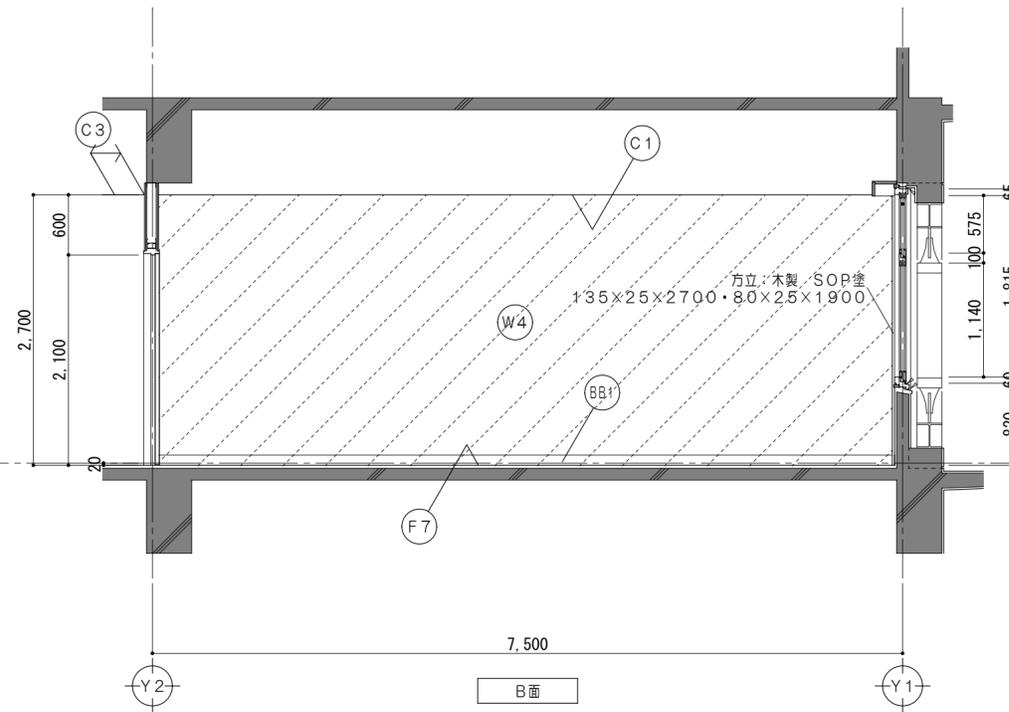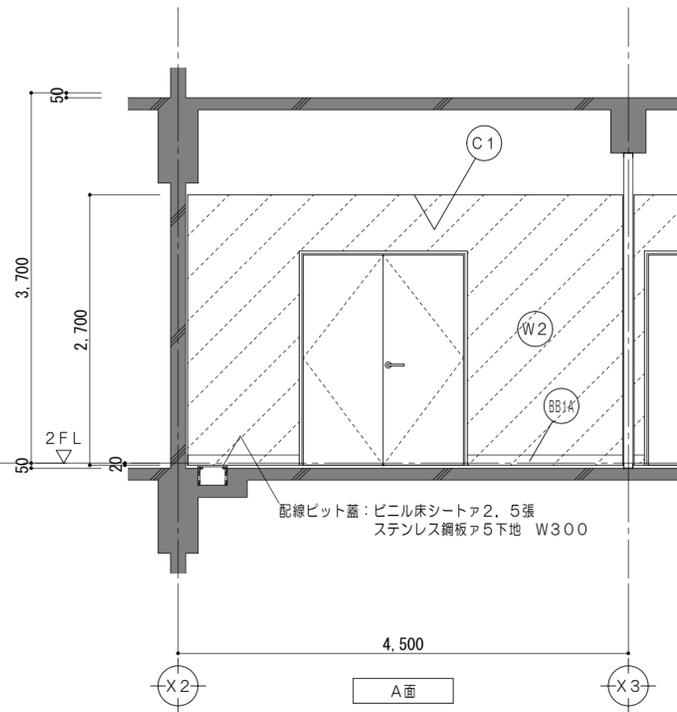

改修後凡例 (工事内容)

	コンクリート壁既設のままを示す		仕上・下地・コンクリート共新設範囲を示す		令114条による防火上主要な間仕切壁 (小屋裏・天井裏まで施工) 耐火間仕切壁: RC壁 平12建告1399
	コンクリートブロック壁新設を示す		仕上・下地共新設範囲を示す		令114条による防火上主要な間仕切壁 (小屋裏・天井裏まで施工) 耐火中空二重壁①: FPO6ONP-0174
	既設のままを示す		備品家具を示す		令114条による防火上主要な間仕切壁 (小屋裏・天井裏まで施工) 耐火中空二重壁②: FPO6ONP-0175
	仕上材新設範囲を示す				令114条による防火上主要な間仕切壁 (小屋裏・天井裏まで施工) 耐火中空二重壁①: FPO6ONP-0189



凡例

	シーリングを示す		既設教室F.L.からの高さを示す
	家具詳細番号を示す		各部詳細番号を示す
	既設のままを示す		屋内消火栓 (機械設備工事)
	一時取外し再取付とする備品類を示す		

仕上凡例

(F7)	床: ビニル床シートA 2.5張 モルタル金コテ押エA 2.8	(W4)	壁: PBア12.5 NAD塗 LGS下地
(BB1)	巾木: ソフト巾木 H100 モルタル下地	(W19)	壁: モルタル金コテ押エ NAD塗 既設コンクリート下地
(BB1A)	巾木: ソフト巾木 H100	(C1)	天井: 化粧PBア9.5張 既設LGS下地
(W1)	壁: NAD塗替 下地調整RB種の上 既設コンクリート下地	(C3)	天井: 取外し再取付 既設LGS下地
(W2)	壁: NAD塗 耐火中空2重壁①		

特記事項		一級建築士事務所 三重県知事登録 第1-699号 株式会社 前野建築設計 一級建築士 第117489号 前野 初俊 一級建築士 第320204号 前野 将輝	一級建築士 第360917号 前田 祐作	設計年月日	工事名称	津市立久居中学校大規模改造(第三期)工事	図面番号	A-080 (原図: A2)
					図面名称	<管理教室棟> 改修後 2階展開図No.4 (書庫兼資料室)	縮尺	1/50

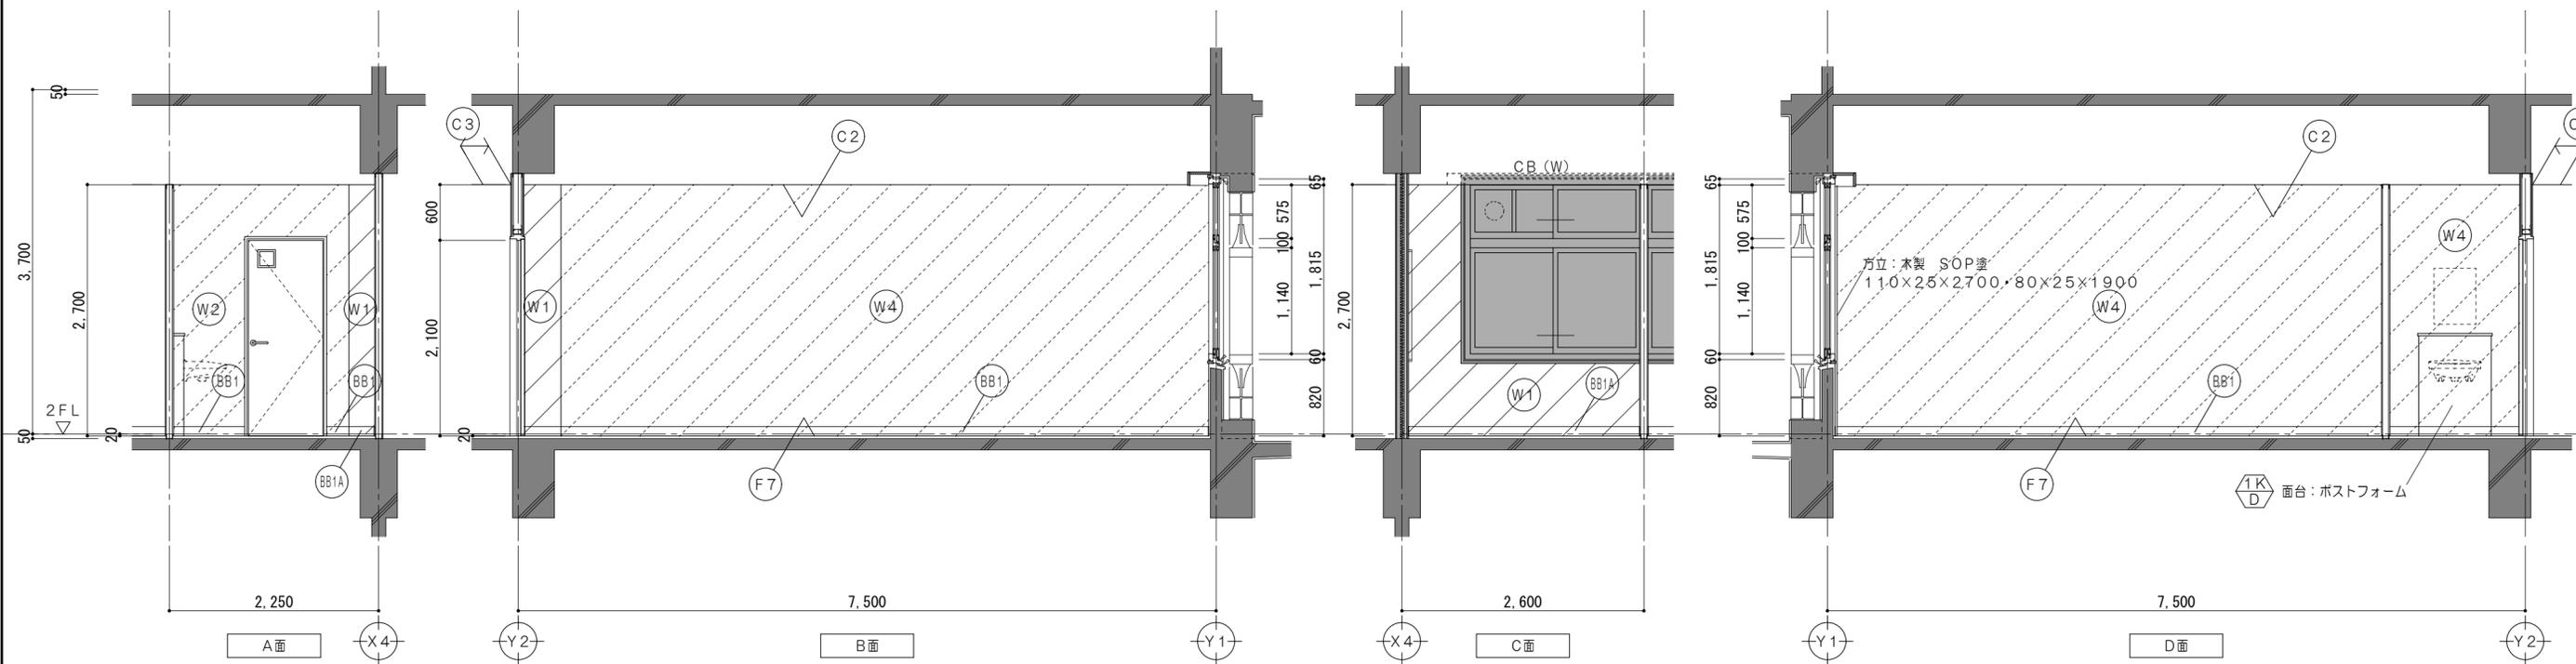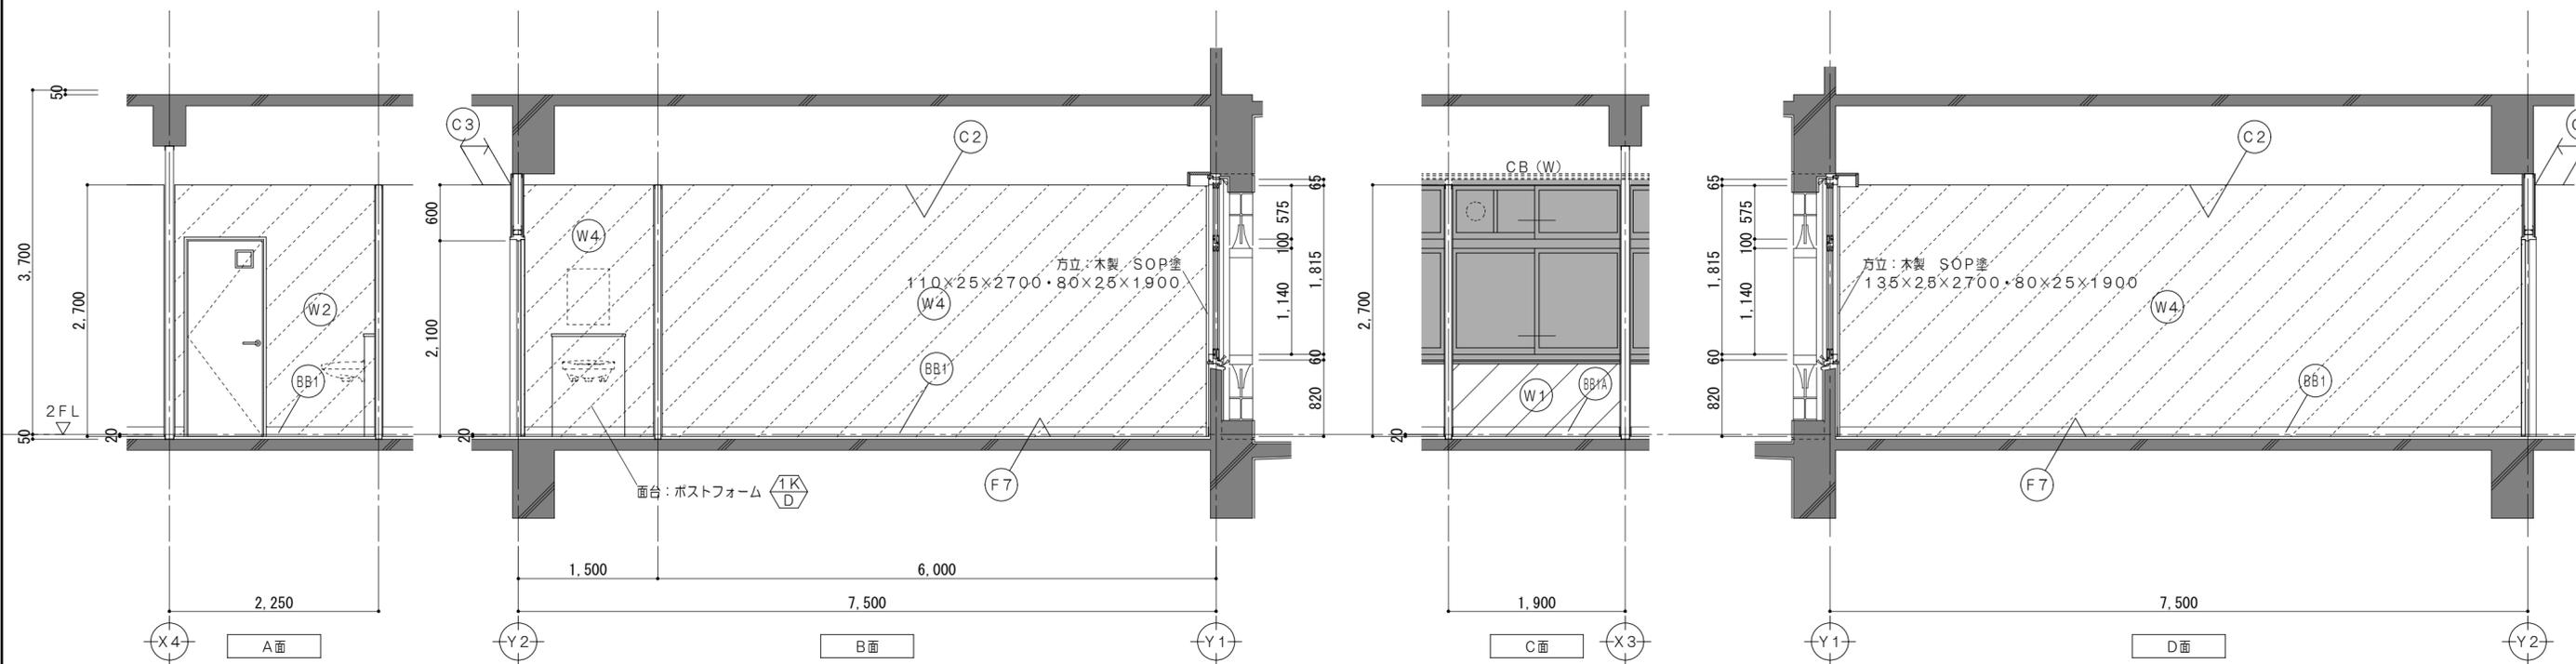

改修後凡例 (工事内容)





	コンクリート壁既設のままを示す		コンクリートブロック壁新設を示す		令114条による防火上主要な間仕切壁 (小屋裏・天井裏まで施工) 耐火間仕切壁: RC壁 平12建告1399
	既設のままを示す		備品家具を示す		令114条による防火上主要な間仕切壁 (小屋裏・天井裏まで施工) 耐火中空二重壁①: FPO6ONP-0174
	仕上材新設範囲を示す		令114条による防火上主要な間仕切壁 (小屋裏・天井裏まで施工) 耐火中空二重壁②: FPO6ONP-0175		令114条による防火上主要な間仕切壁 (小屋裏・天井裏まで施工) 耐火中空二重壁①: FPO6ONP-0189

凡例

	シーリングを示す		±0 既設教室FLからの高さを示す
	家具詳細番号を示す		各部詳細番号を示す
	既設のままを示す		屋内消火栓 (機械設備工事)
	一時取外し再取付とする備品類を示す		

仕上凡例



(F7)	床: ビニル床シート2.5張 モルタル金コチ押ア28	(W2)	壁: NAD塗 耐火中空二重壁①
(BB1)	巾木: ソフト巾木 H100 モルタル下地	(W4)	壁: PBア12.5 NAD塗 LGS下地
(BB1A)	巾木: ソフト巾木 H100	(C2)	天井: 化粧PBア9.5張 LGS下地
(W1)	壁: NAD塗替 下地調整PB種の上 既設コンクリート下地	(C3)	天井: 取外し再取付 既設LGS下地

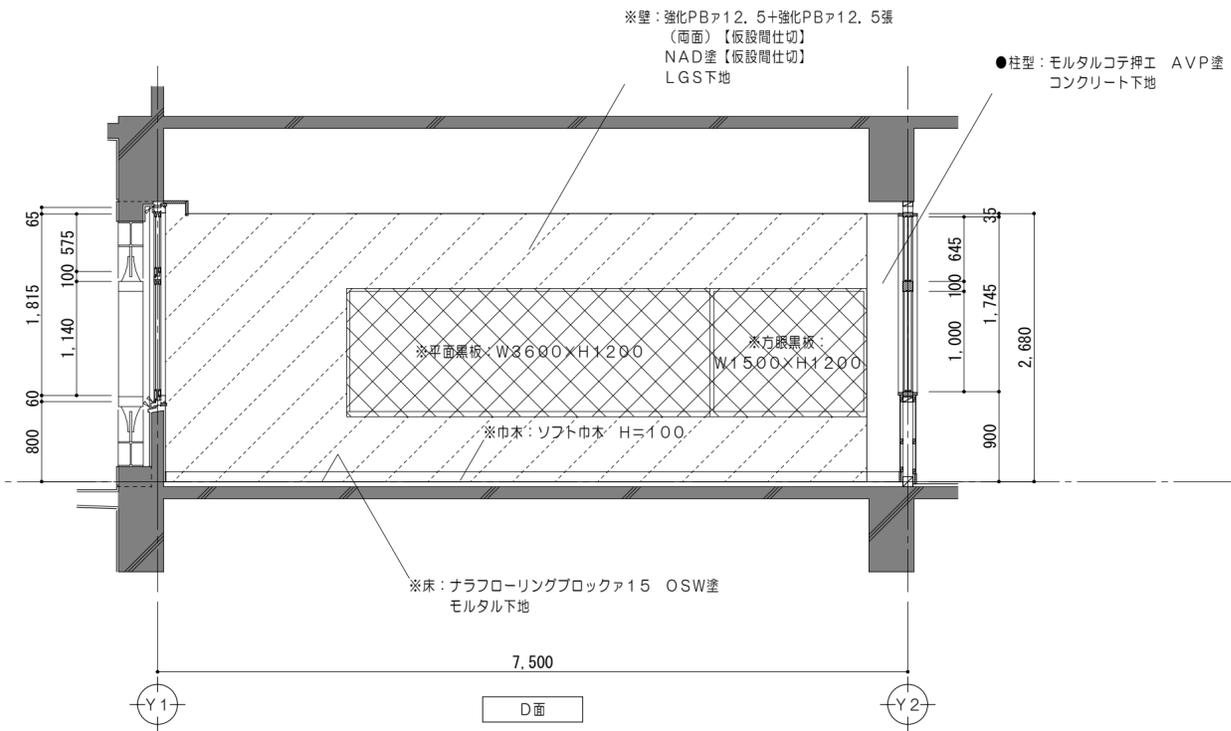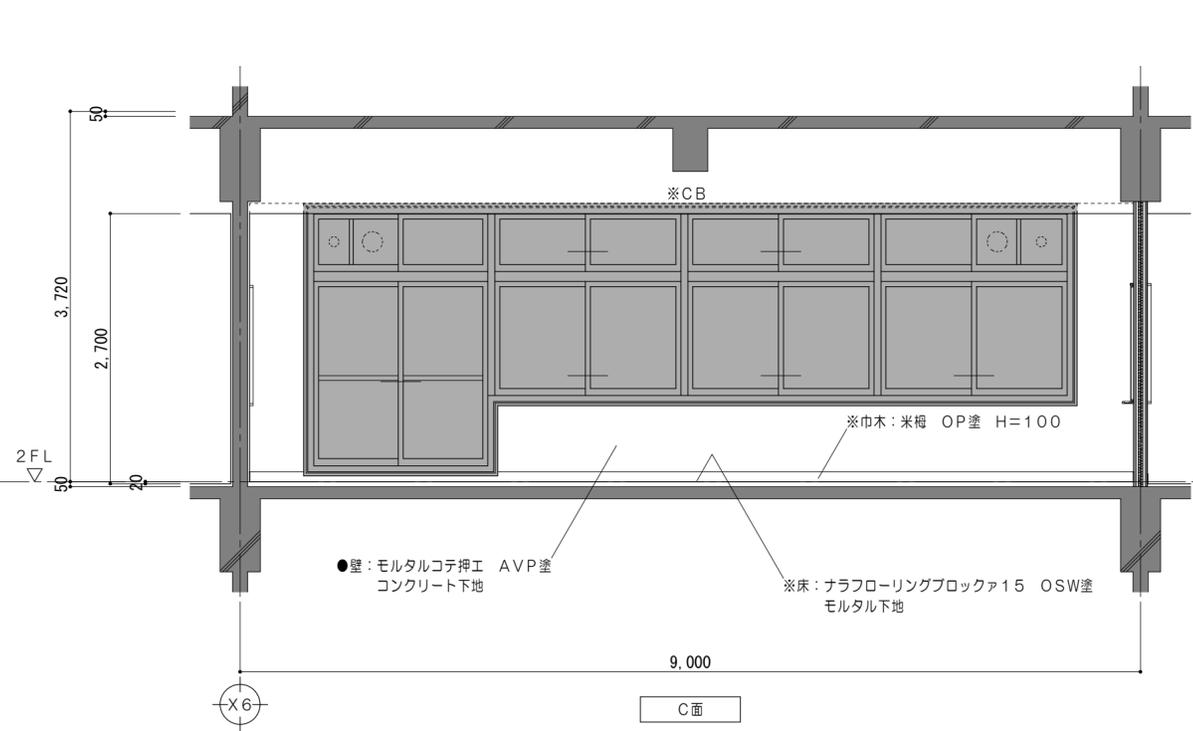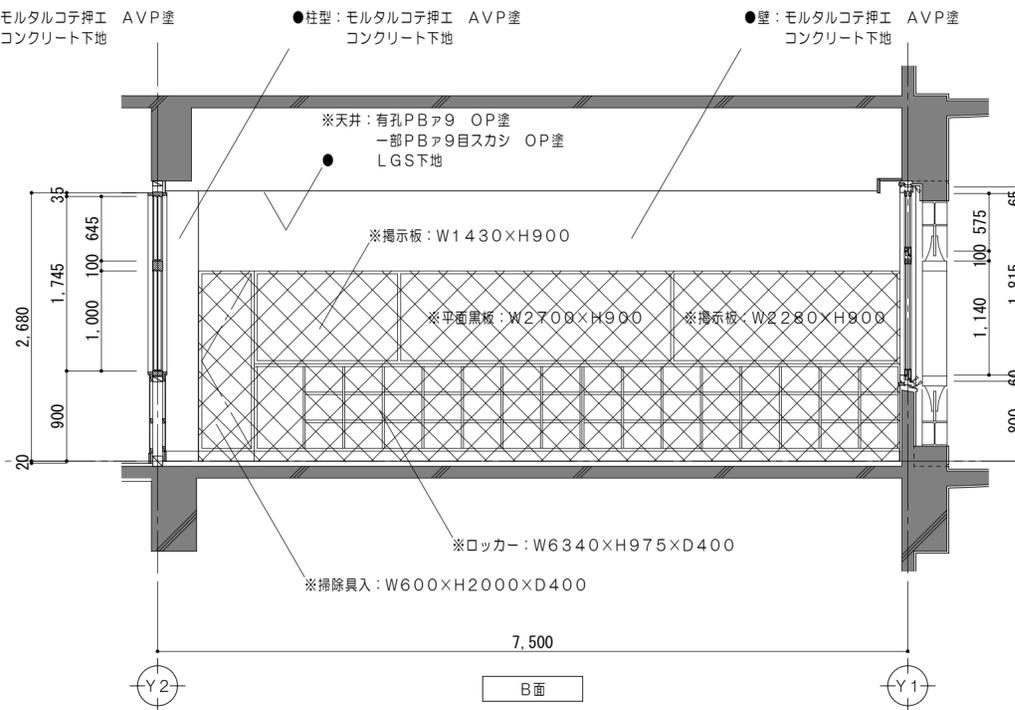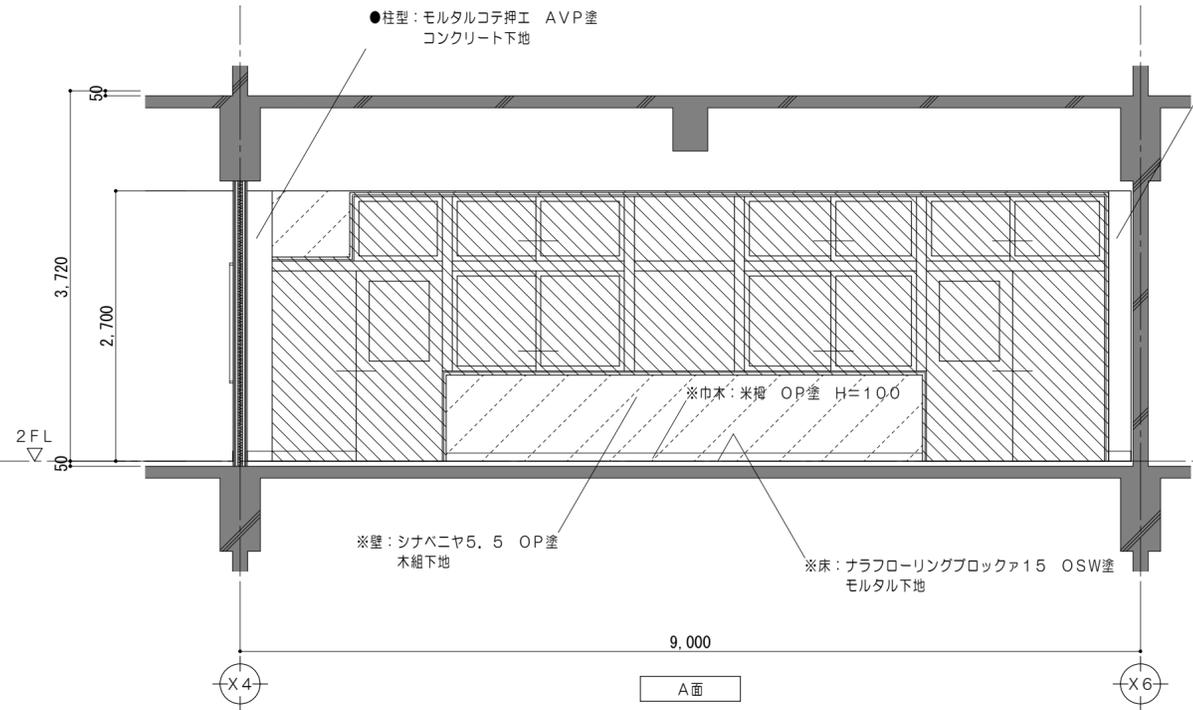

改修前凡例 (工事内容)

	コンクリート壁既設のままを示す		コンクリートブロック壁撤去を示す		既設のままを示す		仕上・下地・コンクリート共撤去		撤去家具を示す		コンクリートカッター切		解体撤去を示す		一時取外し再取付とする備品類を示す
	コンクリート壁撤去を示す		建具、間仕切壁解体箇所を示す		仕上材撤去		仕上・下地共撤去		備品家具を示す		モルタルカッター切		既設のままを示す		

特 記 事 項	一級建築士事務所 三重県知事登録 第1-699号 株式会社 前野建築設計 一級建築士 第117489号 前野 初俊 一級建築士 第320204号 前野 将輝		一級建築士 第360917号 前田 祐作	設計年月日	工事名称	津市立久居中学校大規模改修(第三期)工事	図面番号	A-082 (原図:A2)
					図面名称	<管理教室棟> 改修前 2階展開図No.6 (仮設普通教室)	縮尺	1/50

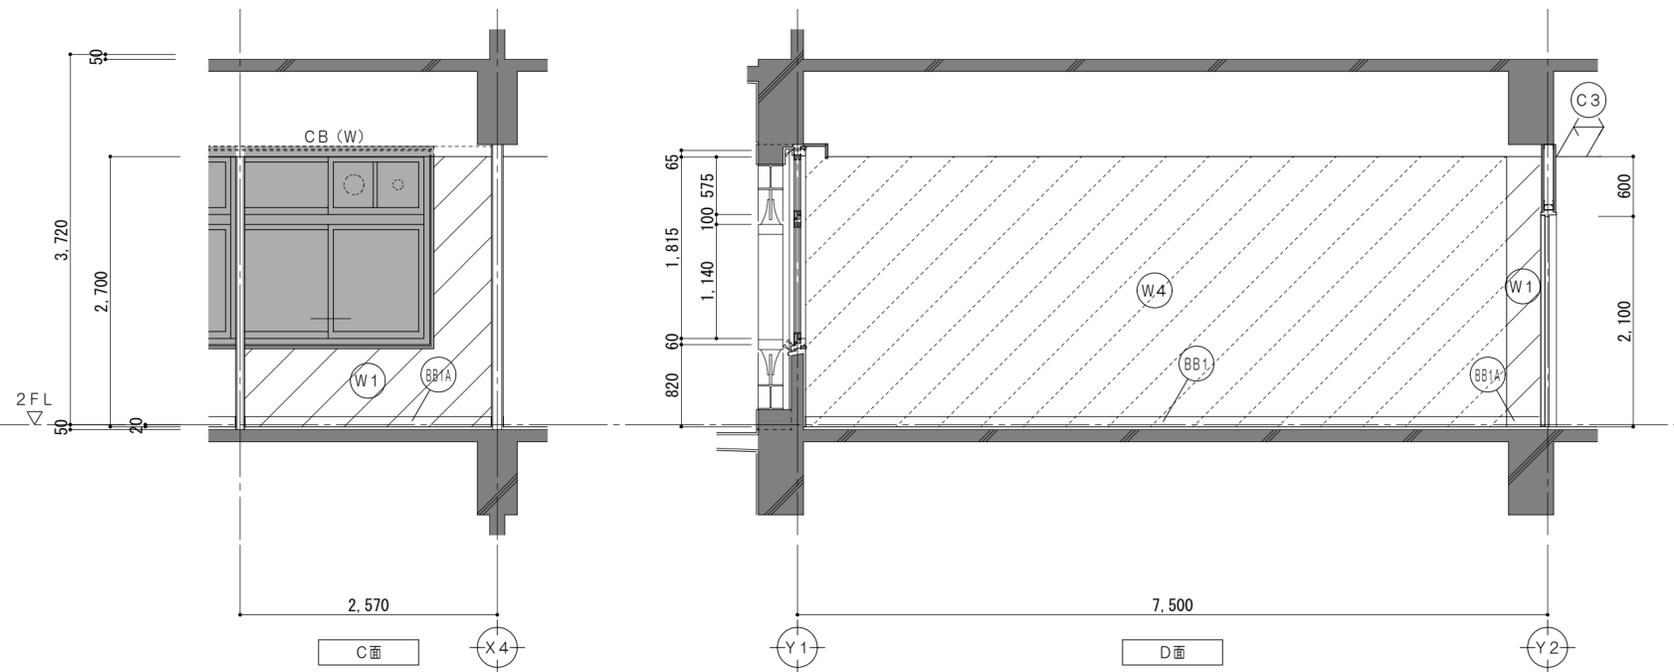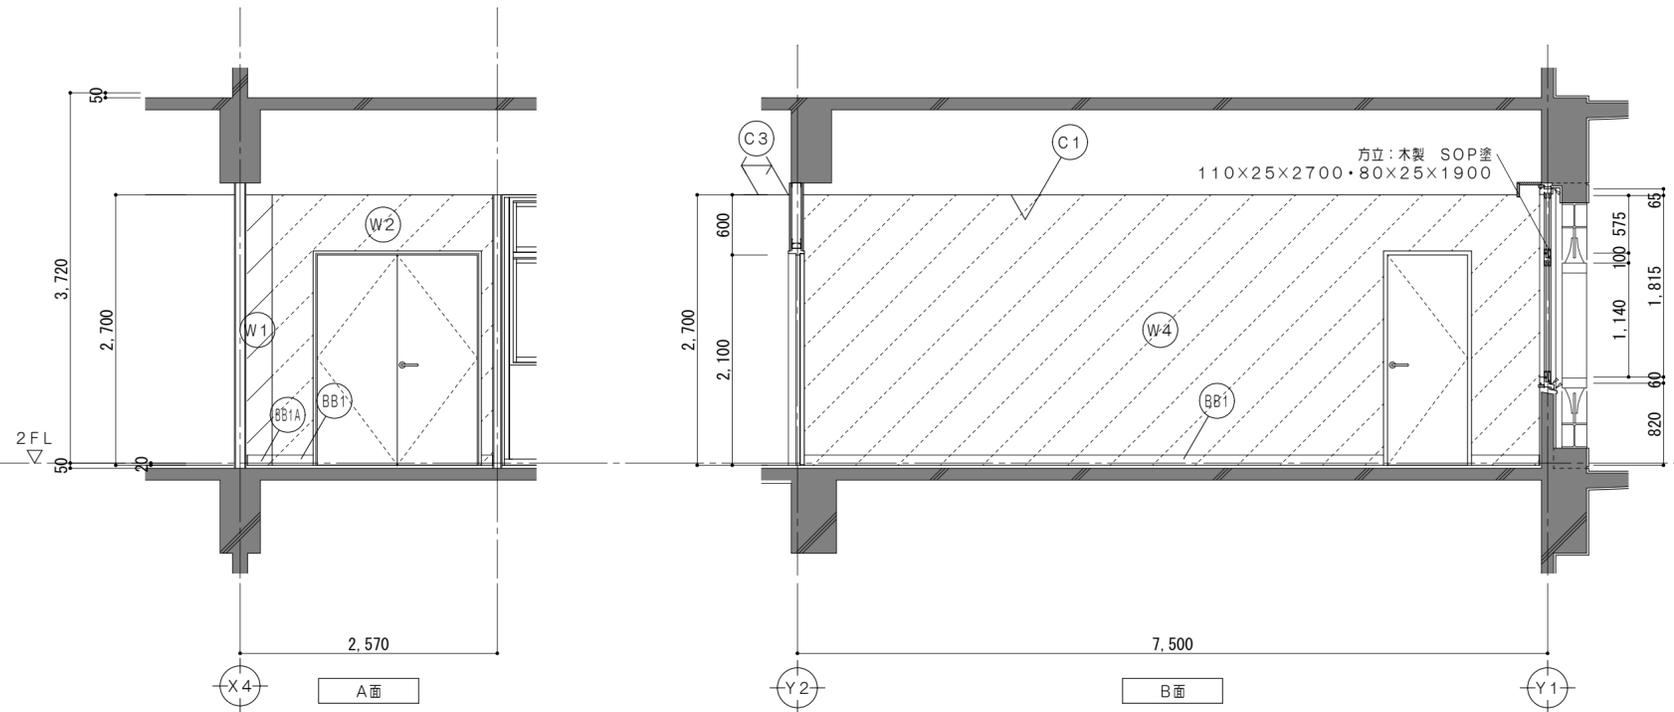

改修後凡例 (工事内容)

	コンクリート壁既設のままを示す		仕上・下地・コンクリート共新設範囲を示す		令114条による防火上主要な間仕切壁(小屋裏・天井裏まで施工) 耐火間仕切壁: RC壁 平12建告1399
	コンクリートブロック壁新設を示す		仕上・下地共新設範囲を示す		令114条による防火上主要な間仕切壁(小屋裏・天井裏まで施工) 耐火中空二重壁①: FPO6ONP-0174
	既設のままを示す		備品家具を示す		令114条による防火上主要な間仕切壁(小屋裏・天井裏まで施工) 耐火中空二重壁②: FPO6ONP-0175
	仕上材新設範囲を示す				令114条による防火上主要な間仕切壁(小屋裏・天井裏まで施工) 耐火中空二重壁①: FPO6ONP-0189



凡例

	シーリングを示す		既設教室FLからの高さを示す
	家具詳細番号を示す		壁: NAD塗 耐火中空二重壁①
	各部詳細番号を示す		壁: PBア12.5 NAD塗 LGS下地
	一時取外し再取付とする備品類を示す		巾木: ソフト巾木 H100
	屋内消火栓(機械設備工事)		天井: 化粧PBア9.5張 既設LGS下地

仕上凡例

	床: ビニル床シート2.5張 モルタル金コテ押ア28		壁: NAD塗 耐火中空二重壁①
	巾木: ソフト巾木 H100 モルタル下地		壁: PBア12.5 NAD塗 LGS下地
	巾木: ソフト巾木 H100		天井: 化粧PBア9.5張 既設LGS下地
	壁: NAD塗替 下地調整RB種の上 既設コンクリート下地		天井: 取外し再取付 既設LGS下地





特 記 事 項	一級建築士事務所 三重県知事登録 第1-699号 株式会社 前野建築設計 一級建築士 第117489号 前野 初 俊 一級建築士 第320204号 前野 将 輝	一級建築士 第360917号 前田 祐 作	設計年月日	工事名称 津市立久居中学校大規模改修(第三期)工事	図面番号 A-083 (原図: A2)
	一級建築士 第117489号 前野 初 俊 一級建築士 第320204号 前野 将 輝		図面名称 <管理教室棟> 改修後 2階展開図No.7 (資料室)	縮尺 1/50	

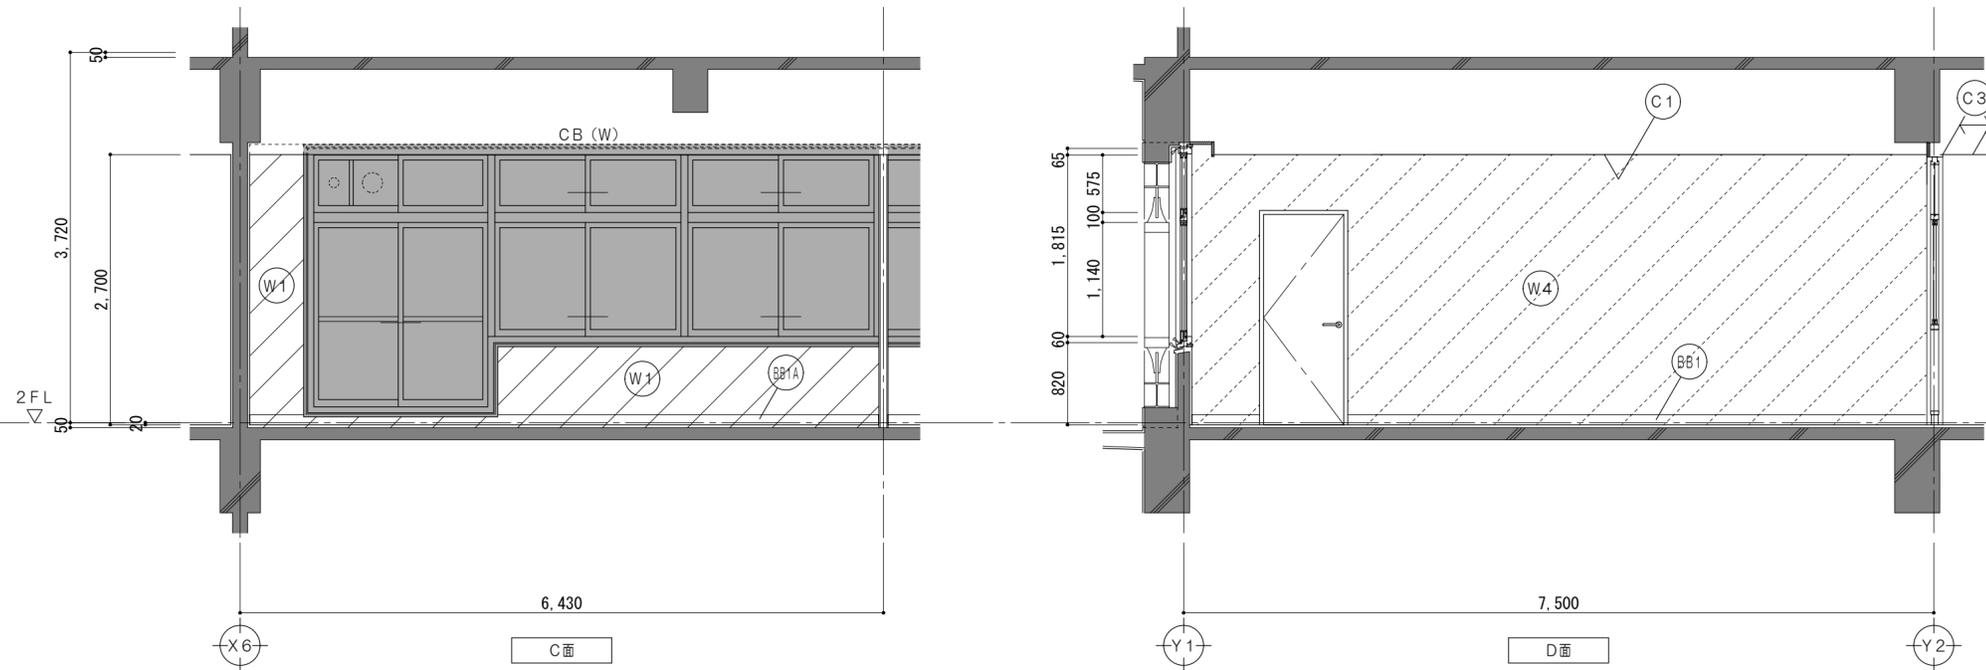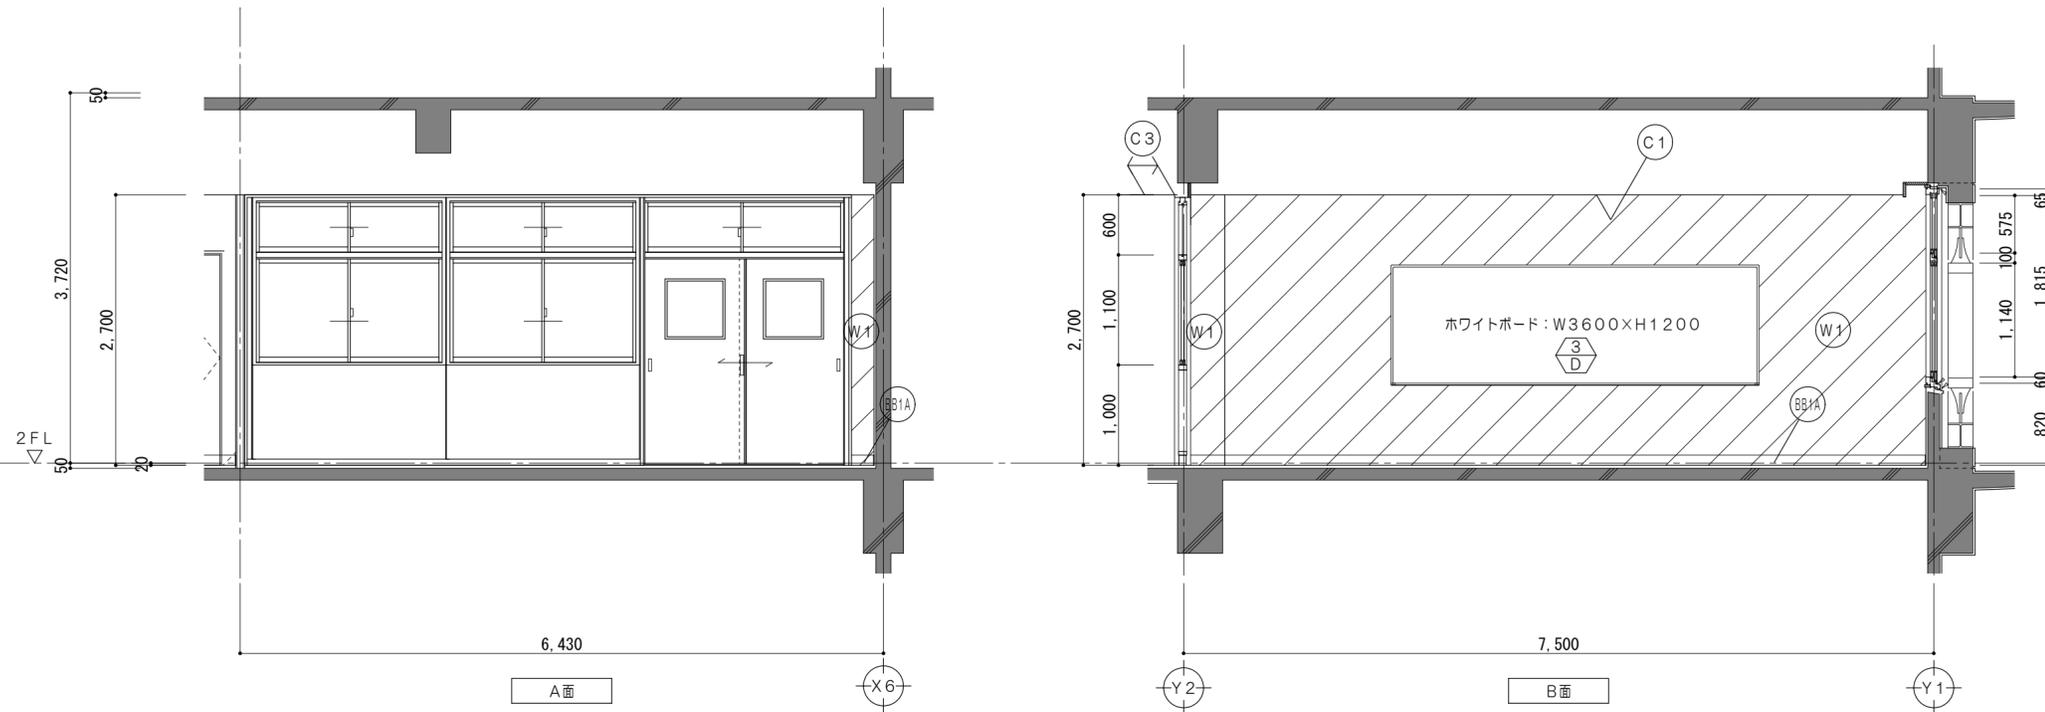

改修後凡例 (工事内容)				凡例			
	コンクリート壁既設のままを示す		コンクリートブロック既設のままを示す		令114条による防火上主要な間仕切壁 (小屋裏・天井裏まで施工) 耐火間仕切壁: RC壁 平12建告1399		シーリングを示す
	コンクリートブロック新設を示す		コンクリート壁新設を示す		令114条による防火上主要な間仕切壁 (小屋裏・天井裏まで施工) 耐火中空二重壁①: FPO6ONP-0174		±0 既設教室FLからの高さを示す
	既設のままを示す		備品家具を示す		令114条による防火上主要な間仕切壁 (小屋裏・天井裏まで施工) 耐火中空二重壁②: FPO6ONP-0175		● 既設のままを示す
	仕上材新設範囲を示す				令114条による防火上主要な間仕切壁 (小屋裏・天井裏まで施工) 耐火中空二重壁①: FPO6ONP-0189		▲ 一時取外し再取付とする備品類を示す
					令114条による防火上主要な間仕切壁 (小屋裏・天井裏まで施工) 耐火中空二重壁①: FPO6ONP-0189		▲ 屋内消火栓 (機械設備工事)

仕上凡例			
(F9)	帯電防止蓄電ビニル床タイル4.0張 床: 樹脂製OAフロア H50 セルフレベルング10	(W2)	壁: NAD塗 耐火中空二重壁①
(BB1)	巾木: ソフト巾木 H100 モルタル下地	(W4)	壁: PBア12.5 NAD塗 LGS下地
(BB1A)	巾木: ソフト巾木 H100	(C1)	天井: 化粧PBア9.5張 既設LGS下地
(W1)	壁: NAD塗替 下地調整RB種の上 既設コンクリート下地	(C3)	天井: 取外し再取付 既設LGS下地



特 記 事 項	一級建築士事務所 三重県知事登録 第1-699号 株式会社 前野建築設計 一級建築士 第117489号 前野 初俊 一級建築士 第320204号 前野 将輝	一級建築士 第360917号 前田 祐作	設計年月日	工事名称 津市立久居中学校大規模改造(第三期)工事	図面番号 A-084 (原図: A2)
	一級建築士 第117489号 前野 初俊 一級建築士 第320204号 前野 将輝		図面名称 <管理教室棟> 改修後 2階展開図No.8 (共同実施室)	縮尺 1/50	

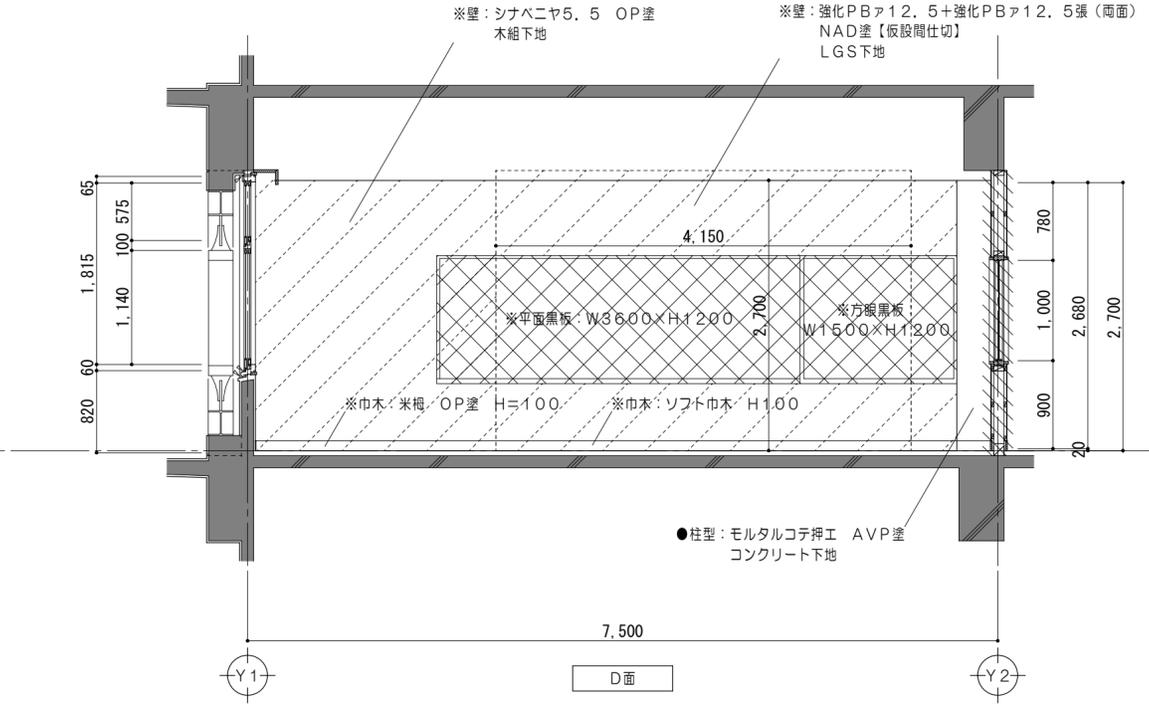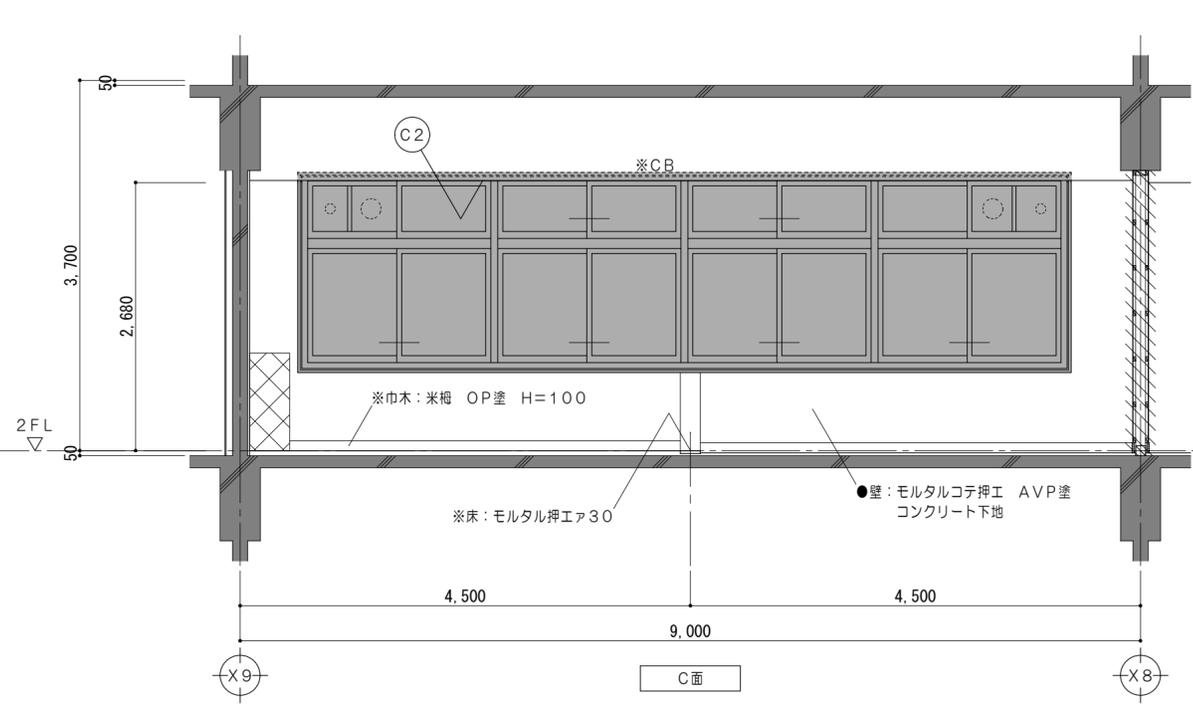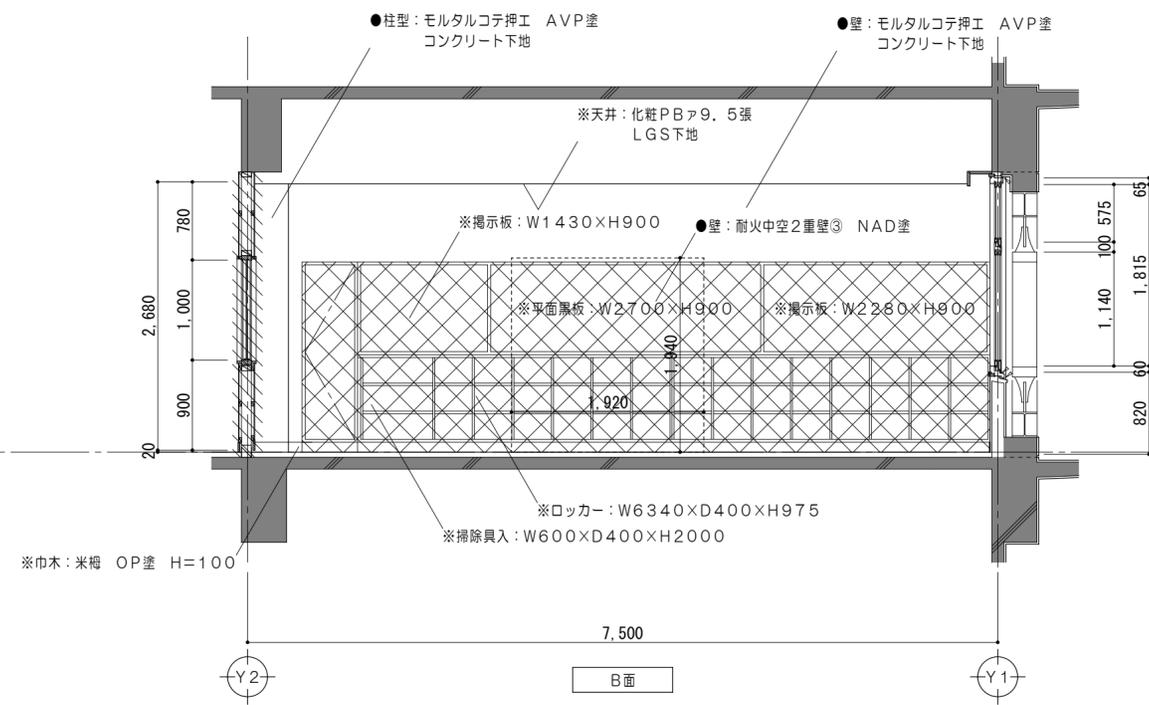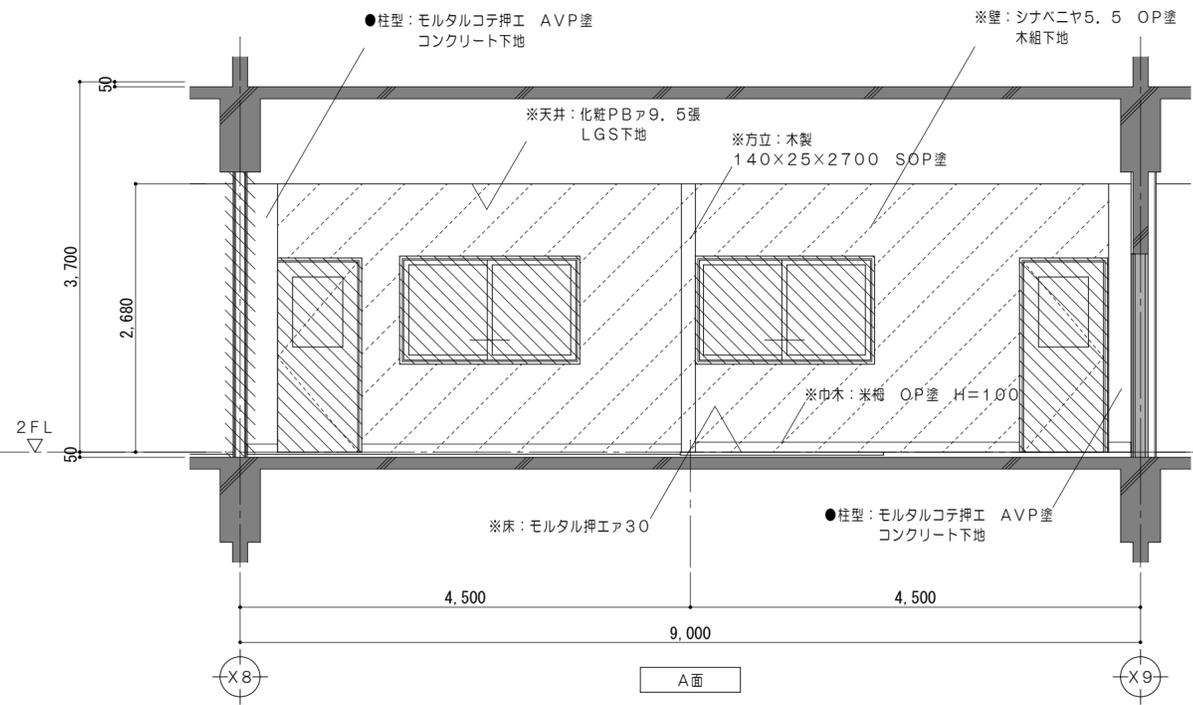

改修前凡例 (工事内容)

	コンクリート壁既設のままを示す		コンクリートブロック壁撤去を示す		既設のままを示す		仕上・下地・コンクリート共撤去		撤去家具を示す		コンクリートカッター切		解体撤去を示す		一時取外し再取付とする備品類を示す
	コンクリート壁撤去を示す		建具、間仕切壁解体箇所を示す		仕上材撤去		仕上・下地共撤去		備品家具を示す		モルタルカッター切		既設のままを示す		

特 記 事 項	一級建築士事務所 三重県知事登録 第1-699号 株式会社 前野建築設計 一級建築士 第117489号 前野 初俊 一級建築士 第320204号 前野 将輝		一級建築士 第360917号 前田 祐作	設計年月日	工事名称	津市立久居中学校大規模改造(第三期)工事	図面番号	A-085 (原図:A2)
					図面名称	<管理教室棟> 改修前 2階展開図No.9 (仮設普通教室)	縮尺	1/50

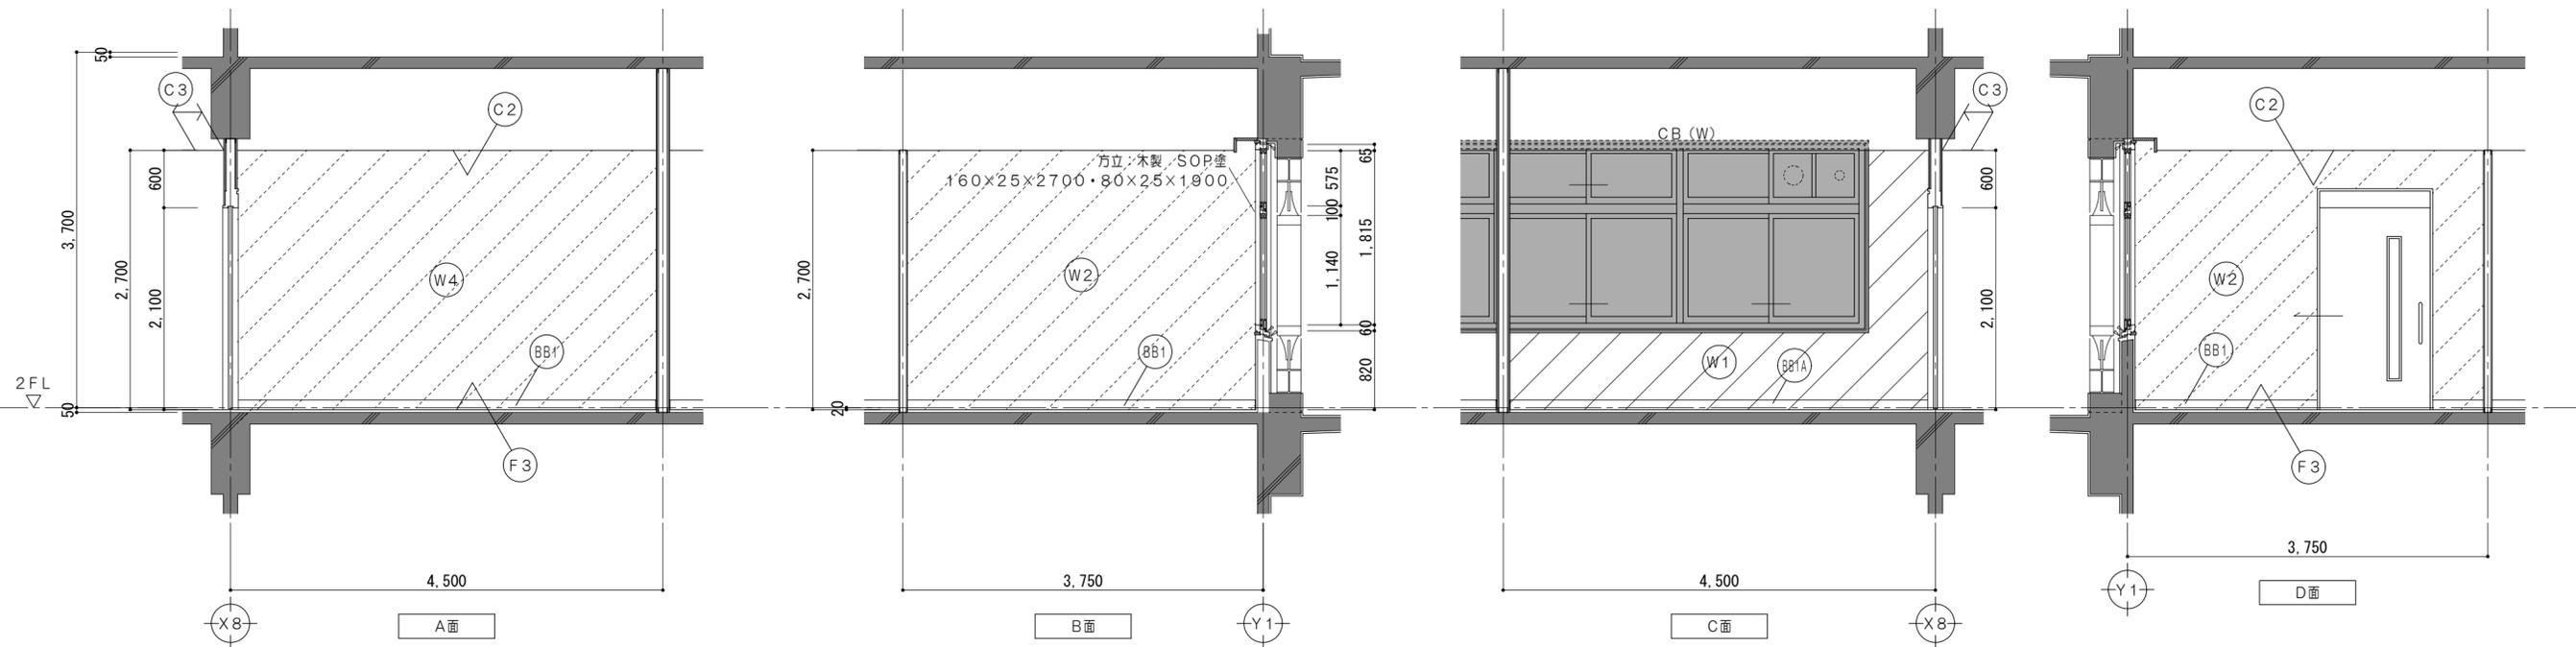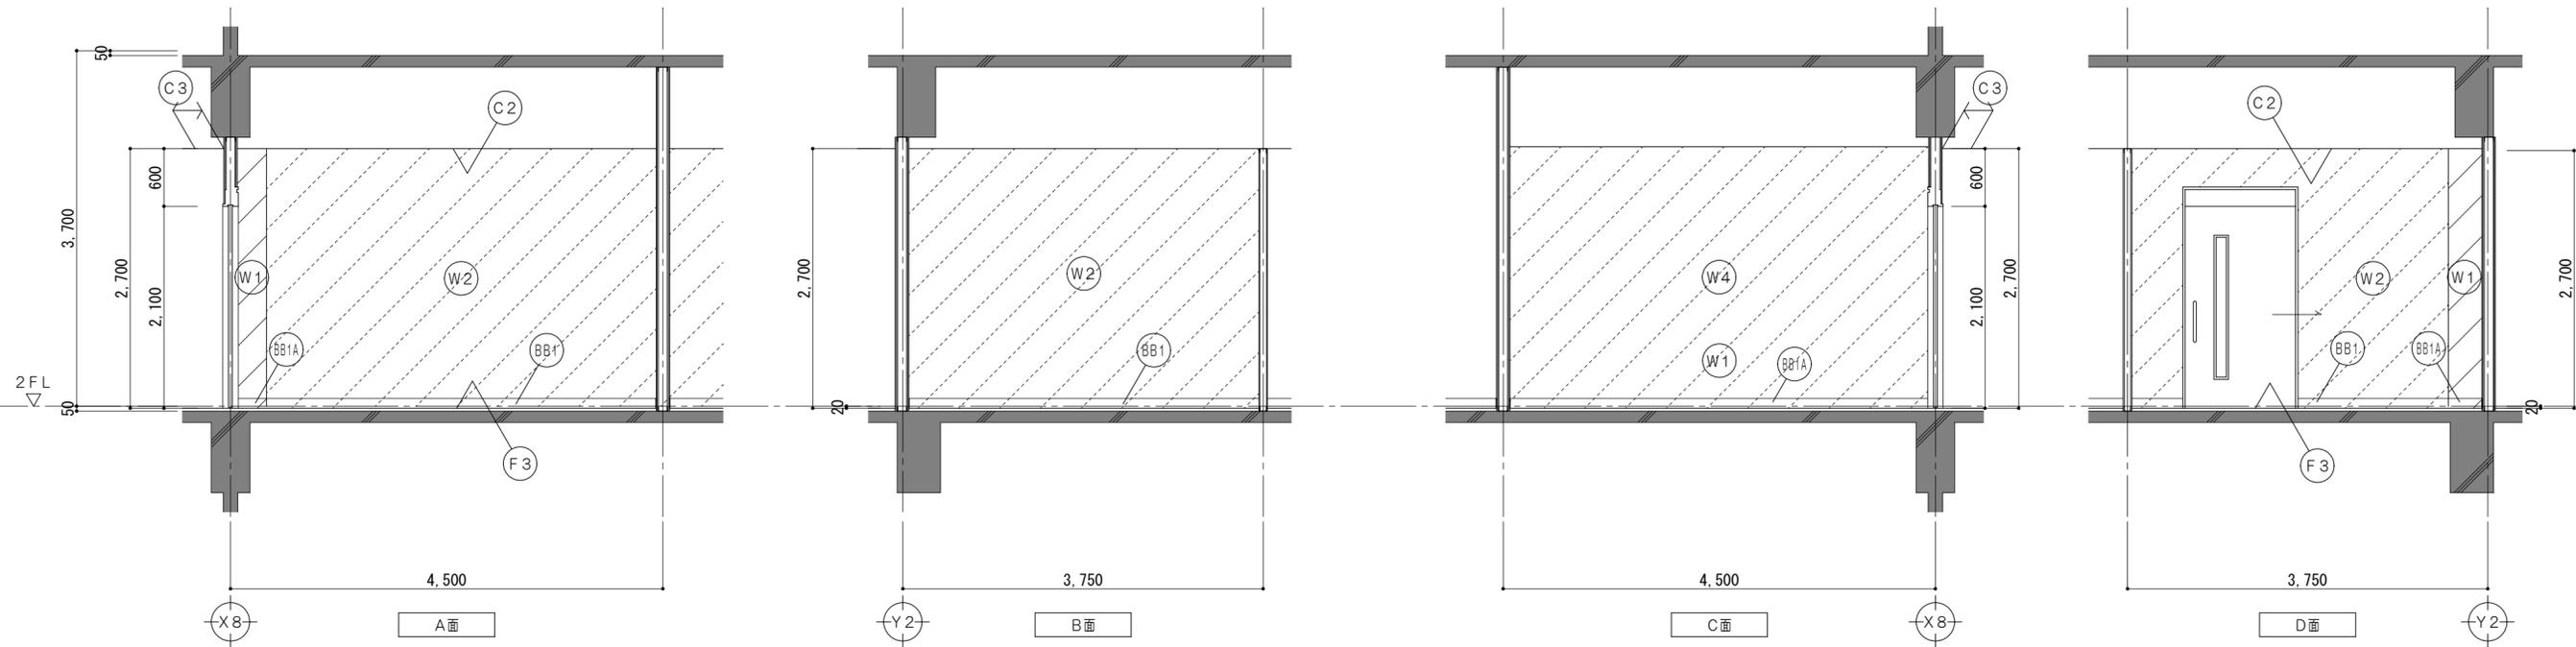

改修後凡例 (工事内容)

	コンクリート壁既設のままを示す		仕上・下地・コンクリート共新設範囲を示す		令114条による防火上主要な間仕切壁(小屋裏・天井裏まで施工) 耐火間仕切壁: RC壁 平12建告1399
	コンクリートブロック壁新設を示す		仕上・下地共新設範囲を示す		令114条による防火上主要な間仕切壁(小屋裏・天井裏まで施工) 耐火中空二重壁①: FPO6ONP-0174
	既設のままを示す		備品家具を示す		令114条による防火上主要な間仕切壁(小屋裏・天井裏まで施工) 耐火中空二重壁②: FPO6ONP-0175
	仕上材新設範囲を示す				令114条による防火上主要な間仕切壁(小屋裏・天井裏まで施工) 耐火中空二重壁①: FPO6ONP-0189





凡例

	シーリングを示す		既設教室FLからの高さを示す
	家具詳細番号を示す		各部詳細番号を示す
	既設のままを示す		一時取外し再取付とする備品類を示す
			屋内消火栓(機械設備工事)

仕上凡例

	床: ビニル床シート2.5張 下地調整RB種の上		壁: NAD塗 耐火中空二重壁①
	巾木: ソフト巾木 H100 モルタル下地		天井: 化粧PBア9.5張 LGS下地
	巾木: ソフト巾木 H100		天井: 取外し再取付 既設LGS下地
	壁: NAD塗替 下地調整RB種の上 既設コンクリート下地		

特 記 事 項	一級建築士事務所 三重県知事登録 第1-699号 株式会社 前野建築設計		一級建築士 第360917号 前田 祐作	設計年月日	工事名称	津市立久居中学校大規模改造(第三期)工事	図面番号	A-086 (原図: A2)
	一級建築士 第117489号 前野 初俊 一級建築士 第320204号 前野 将輝				図面名称	<管理教室棟> 改修後 2階展開図No.10(相談室1・相談室2)	縮尺	1/50

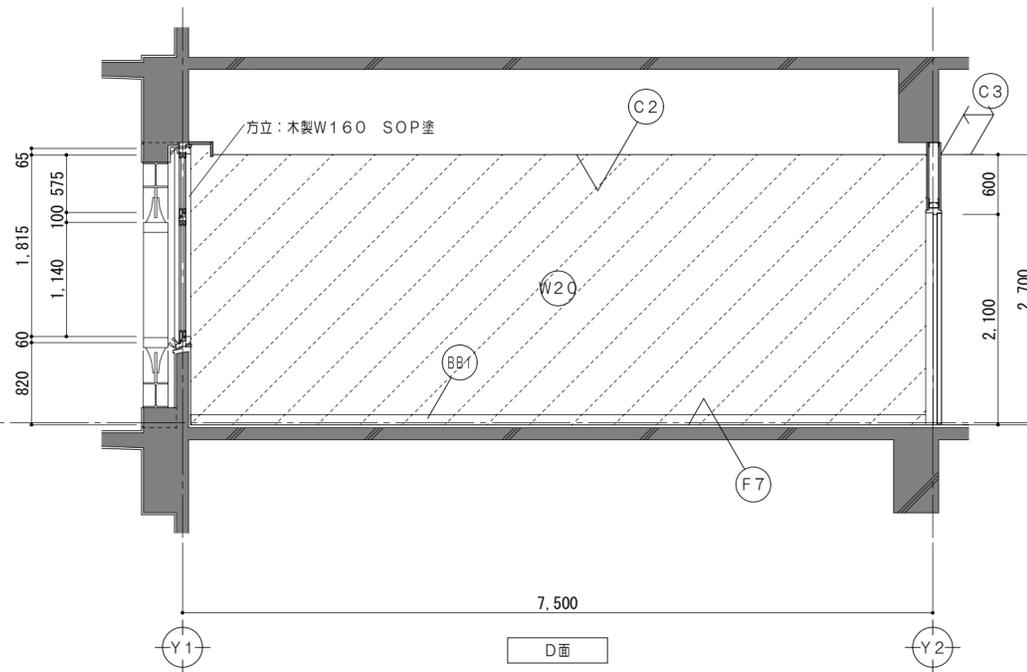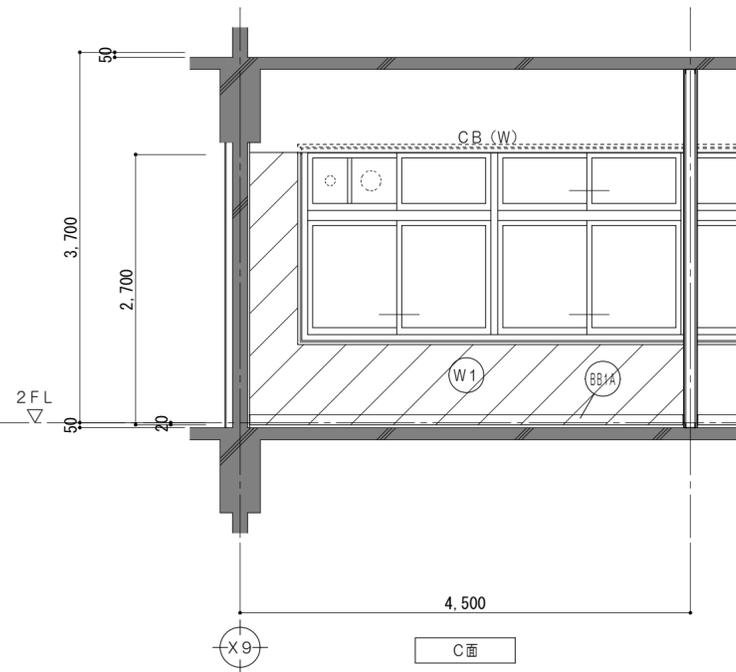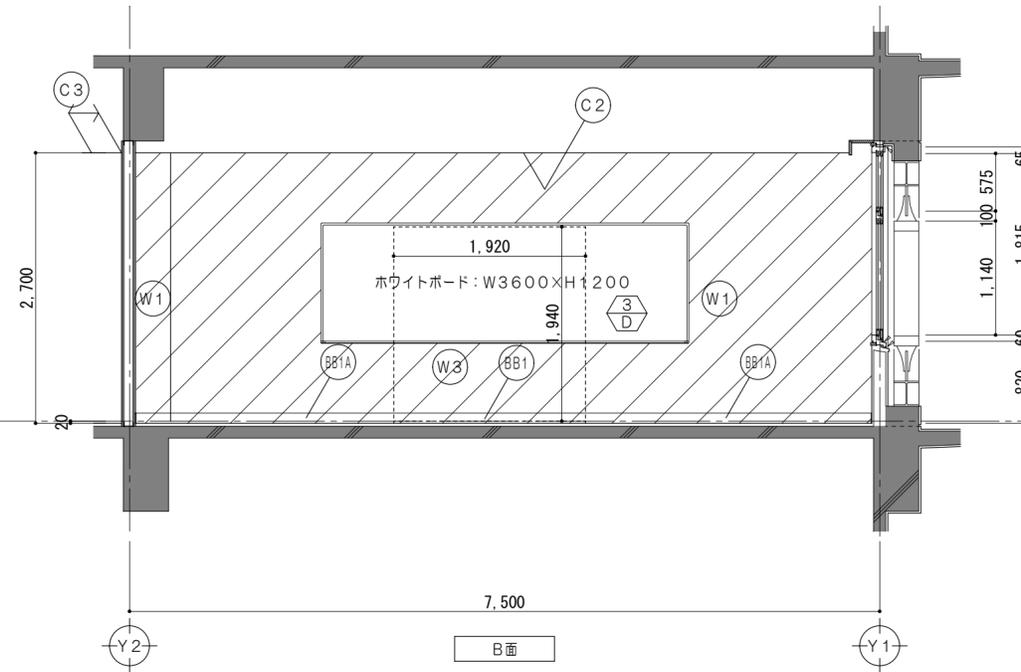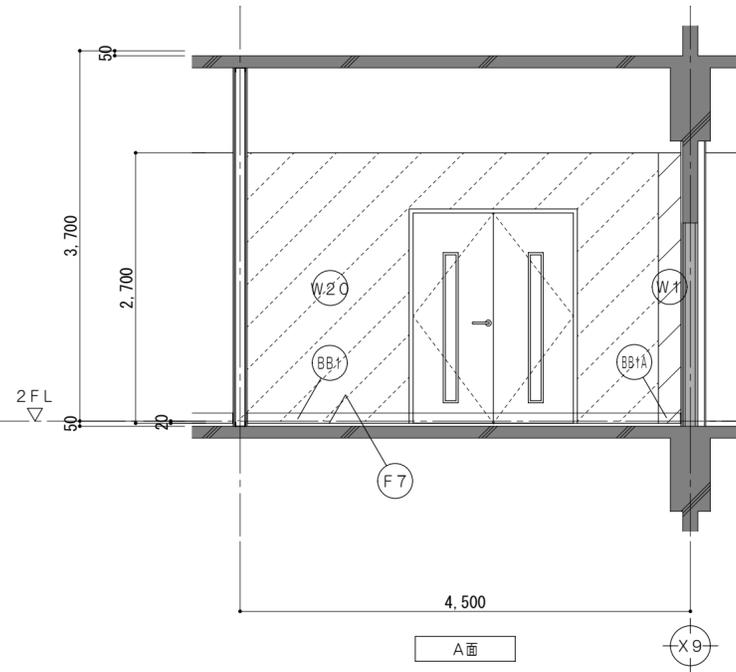

改修後凡例 (工事内容)

	コンクリート壁既設のままを示す		仕上・下地・コンクリート共新設範囲を示す		令114条による防火上主要な間仕切壁 (小屋裏・天井裏まで施工) 耐火間仕切壁: RC壁 平12建告1399
	コンクリートブロック壁新設を示す		仕上・下地共新設範囲を示す		令114条による防火上主要な間仕切壁 (小屋裏・天井裏まで施工) 耐火中空二重壁①: FPO6ONP-0174
	既設のままを示す		備品家具を示す		令114条による防火上主要な間仕切壁 (小屋裏・天井裏まで施工) 耐火中空二重壁②: FPO6ONP-0175
	仕上材新設範囲を示す				令114条による防火上主要な間仕切壁 (小屋裏・天井裏まで施工) 耐火中空二重壁①: FPO6ONP-0189


凡例

	シーリングを示す		既設教室FLからの高さを示す
	家具詳細番号を示す		各部詳細番号を示す
	既設のままを示す		一時取外し再取付とする備品類を示す
	一時取外し再取付とする備品類を示す		屋内消火栓 (機械設備工事)

仕上凡例


(F7)	床: ビニル床シート2.5張 モルタル金コテ押ア28	(W20)	壁: LGS下地 PBア12.5張 NAD塗 GWア50敷込
(BB1)	巾木: ソフト巾木 H100 モルタル下地	(W3)	壁: NAD塗替 下地調整RB種の上 既設PB下地
(BB1A)	巾木: ソフト巾木 H100	(C2)	天井: 化粧PBア9.5張 LGS下地
(W1)	壁: NAD塗替 下地調整RB種の上 既設コンクリート下地	(C3)	天井: 取外し再取付 既設LGS下地

特 記 事 項	一級建築士事務所 三重県知事登録 第1-699号 株式会社 前野建築設計		一級建築士 第360917号 前田 祐作	設計年月日	工事名称	津市立久居中学校大規模改造(第三期)工事	図面番号	A-087 (原図: A2)
	一級建築士 第117489号 前野 初俊 一級建築士 第320204号 前野 将輝				図面名称	<管理教室棟> 改修後 2階展開図No.11 (小会議室)	縮尺	1/50

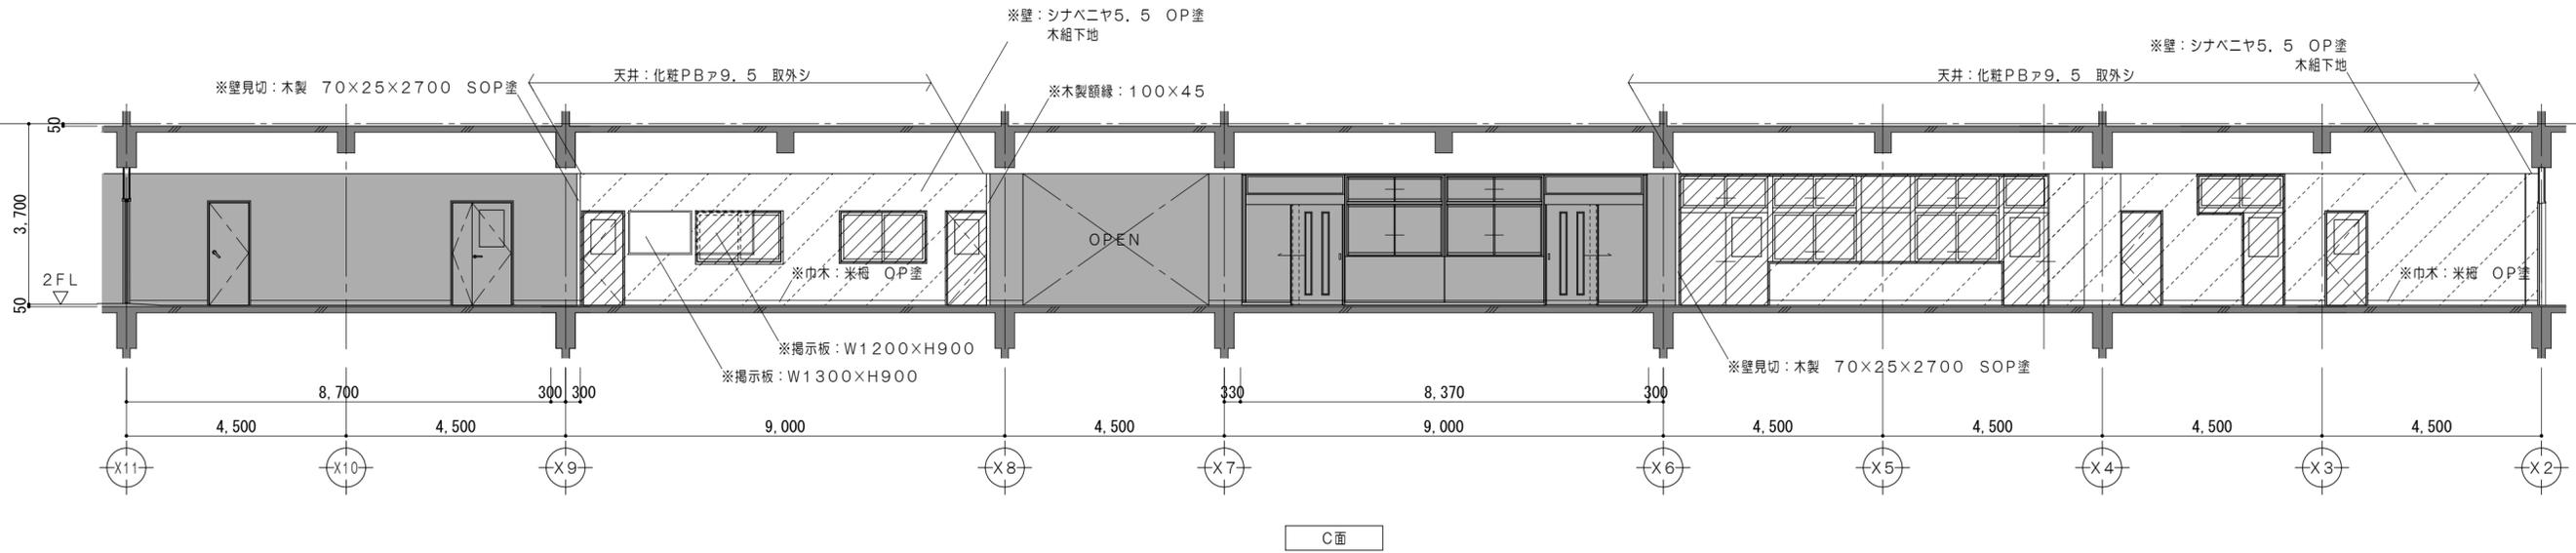

改修前凡例 (工事内容)



	コンクリート壁既設のままを示す		コンクリートブロック撤去を示す		既設のままを示す		仕上・下地・コンクリート共撤去		撤去家具を示す		コンクリートカッター切	※	解体撤去を示す	▲	一時取外シ再取付とする備品類を示す
	コンクリート壁撤去を示す		建具、間仕切壁解体箇所を示す		仕上材撤去		仕上・下地共撤去		備品家具を示す		モルタルカッター切	●	既設のままを示す		

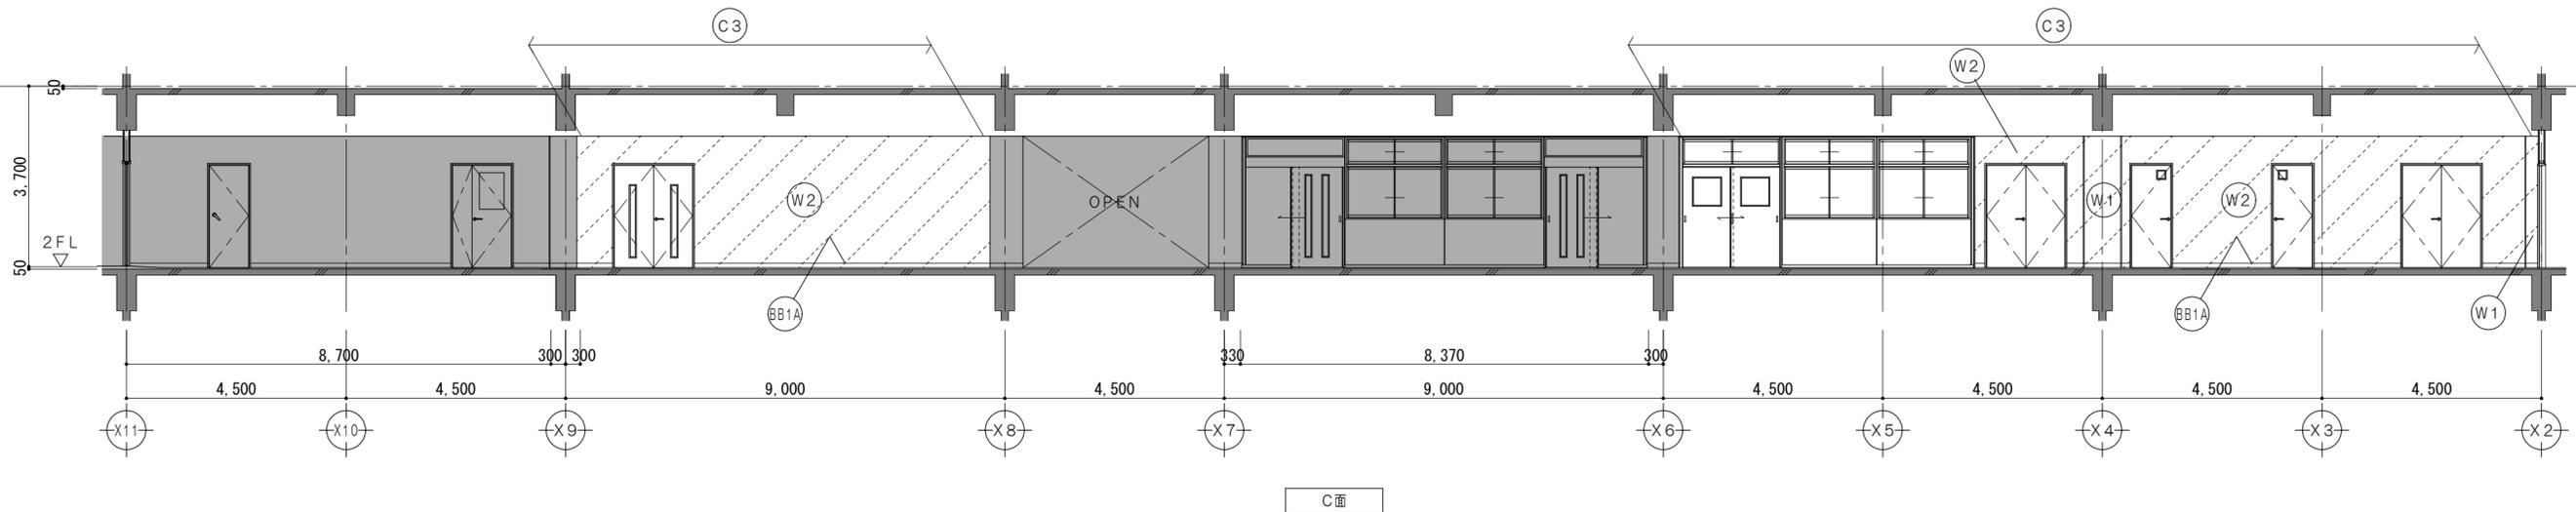

改修後凡例 (工事内容)

	コンクリート壁既設のままを示す		既設フローリング研磨範囲を示す		令114条による防火上主要な間仕切壁 (小屋裏・天井裏まで施工) 耐火間仕切壁: RC壁 平12建告1399	●	既設のままを示す		家具詳細番号を示す		巾木: ソフト巾木 H100		壁: NAD塗替 下地調整RB種の上 既設PB下地
	コンクリートブロック新設を示す		仕上・下地・コンクリート共新設範囲を示す		令114条による防火上主要な間仕切壁 (小屋裏・天井裏まで施工) 耐火中空二重壁①: FPO6ONP-0174	▲	一時取外シ再取付とする備品類を示す		各部詳細番号を示す		巾木: ソフト巾木 H100		天井: 既設仕上取外シ再取付 既設LGS下地
	既設のままを示す		仕上・下地共新設範囲を示す		令114条による防火上主要な間仕切壁 (小屋裏・天井裏まで施工) 耐火中空二重壁②: FPO6ONP-0175						壁: NAD塗替 下地調整RB種の上 既設コンクリート下地		
	仕上材新設範囲を示す		備品家具を示す		令114条による防火上主要な間仕切壁 (小屋裏・天井裏まで施工) 耐火中空二重壁③: FPO6ONP-0189						壁: NAD塗 耐火中空二重壁①		



特 記 事 項	一級建築士事務所 三重県知事登録 第1-699号 株式会社 前野建築設計 一級建築士 第117489号 前野 初俊 一級建築士 第320204号 前野 将輝		一級建築士 第360917号 前田 祐作	設計年月日	工事名称	津市立久居中学校大規模改造(第三期)工事	図面番号	A-088 (原図: A2)
					図面名称	<管理教室棟> 改修前 改修後 2階展開図No.12 (廊下)	縮尺	1/100

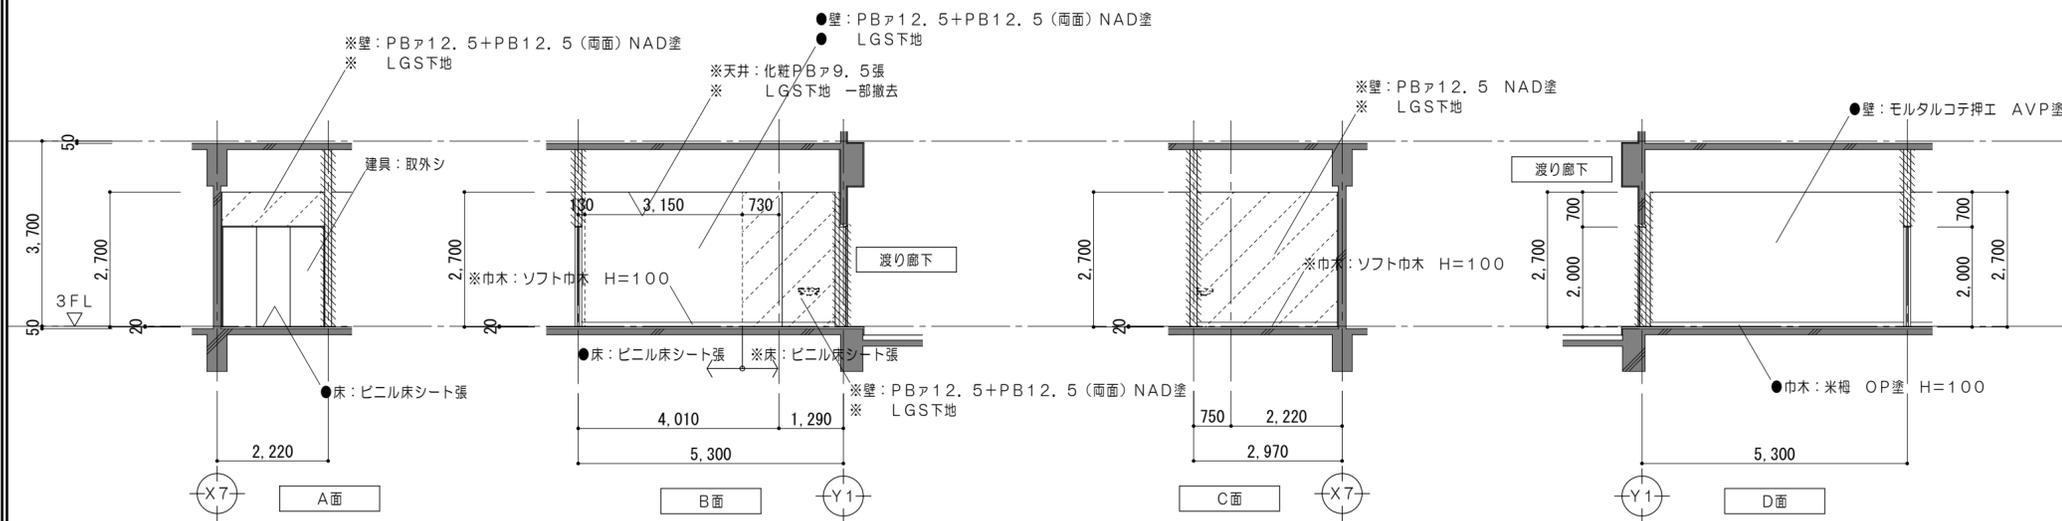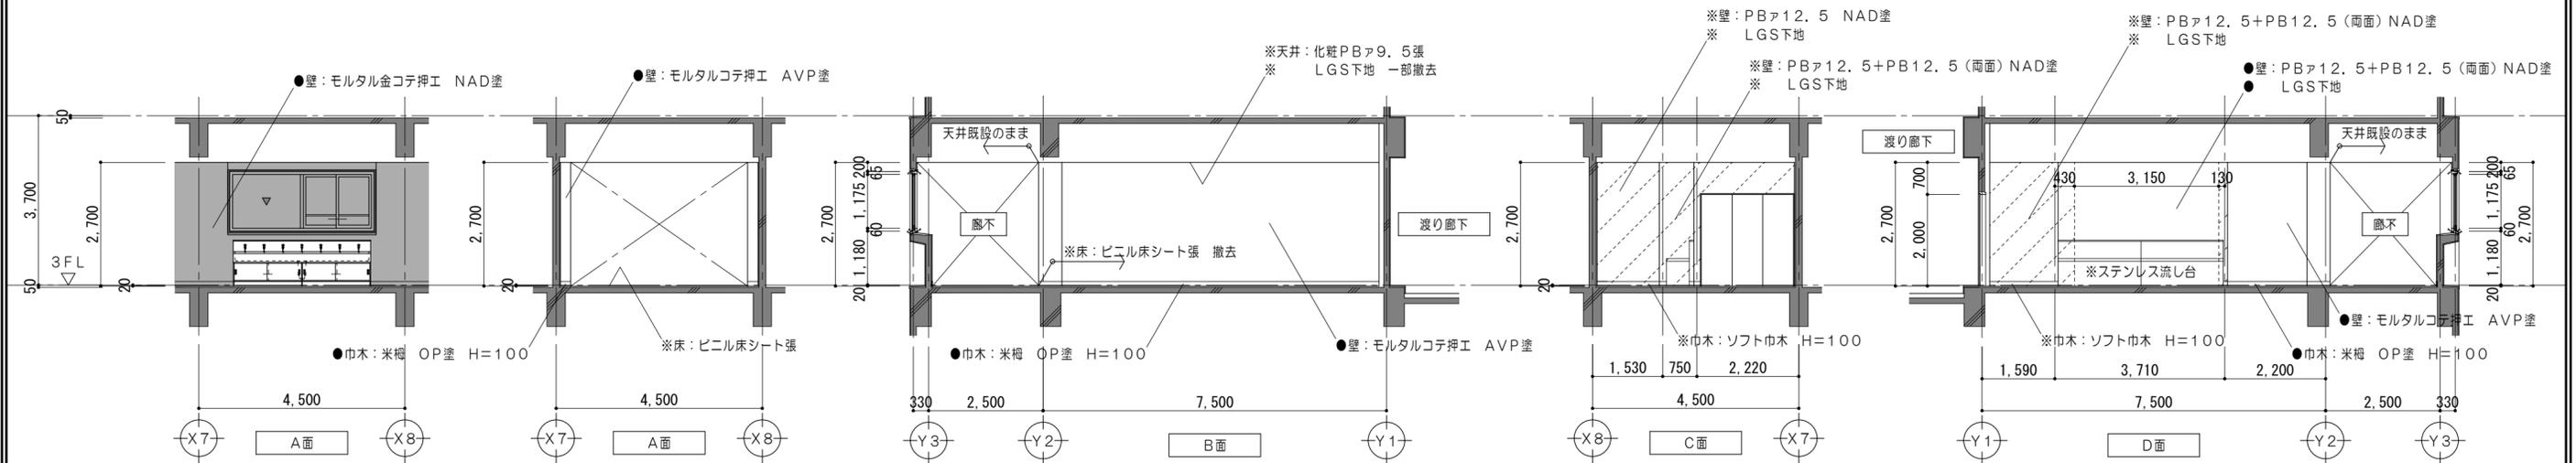





改修前凡例 (工事内容)

	コンクリート壁既設のままを示す		コンクリートブロック壁撤去を示す		既設のままを示す		仕上・下地・コンクリート共撤去		撤去家具を示す		コンクリートカッター切		解体撤去を示す		一時取外し再取付とする備品類を示す
	コンクリート壁撤去を示す		建具、間仕切壁解体箇所を示す		仕上材撤去		仕上・下地共撤去		備品家具を示す		モルタルカッター切		既設のままを示す		

特 記 事 項	一級建築士事務所 三重県知事登録 第1-699号 株式会社 前野建築設計 一級建築士 第117489号 前野初俊 一級建築士 第320204号 前野将輝		一級建築士 第360917号 前田 祐作	設計年月日 工事名称	津市立久居中学校大規模改造(第三期)工事	図面番号 A-089 (原図:A2)
	<管理教室棟> 改修前 3階展開図No.1 (給食保管庫・廊下)		図面名称	縮尺 1/100		

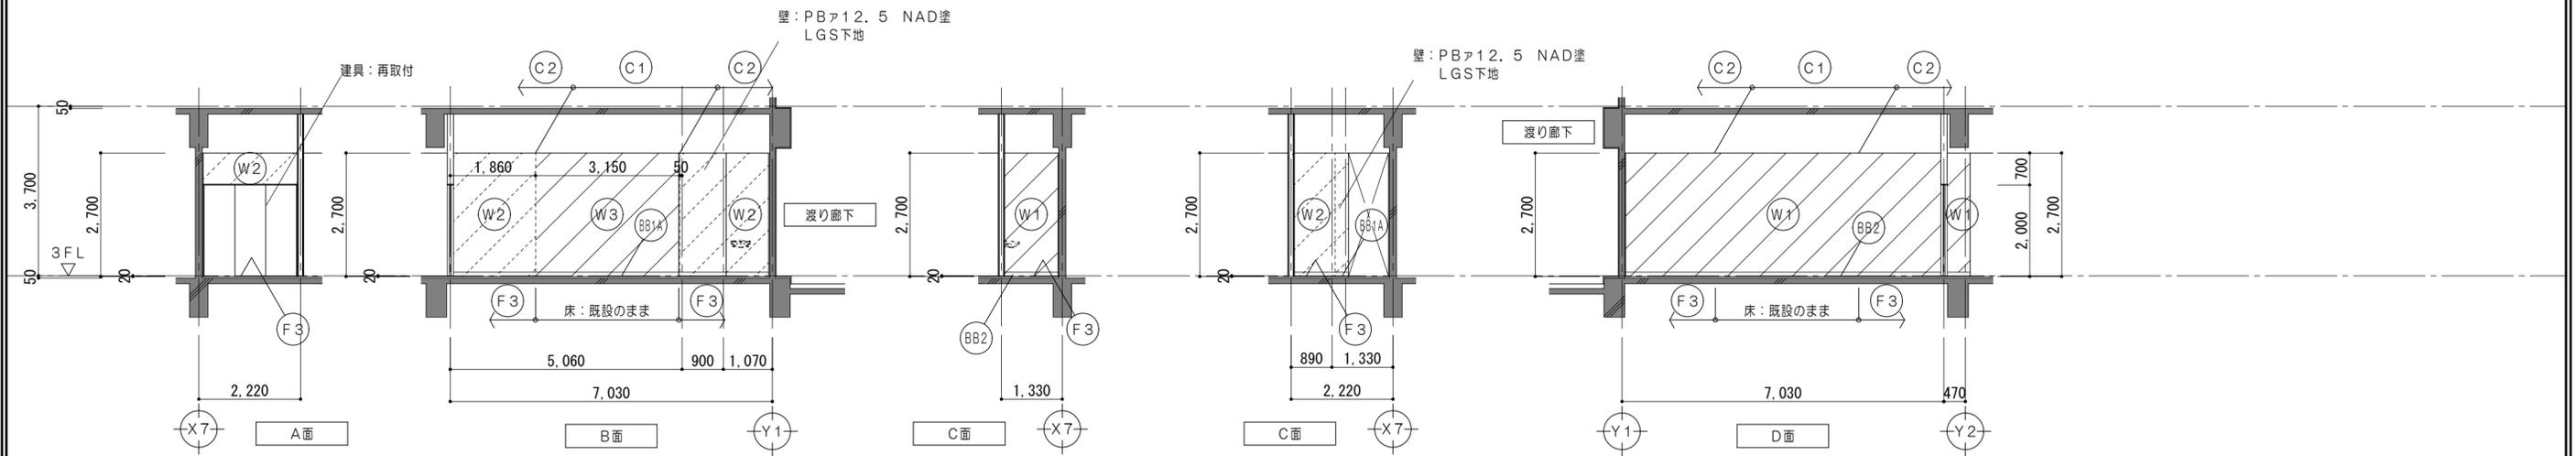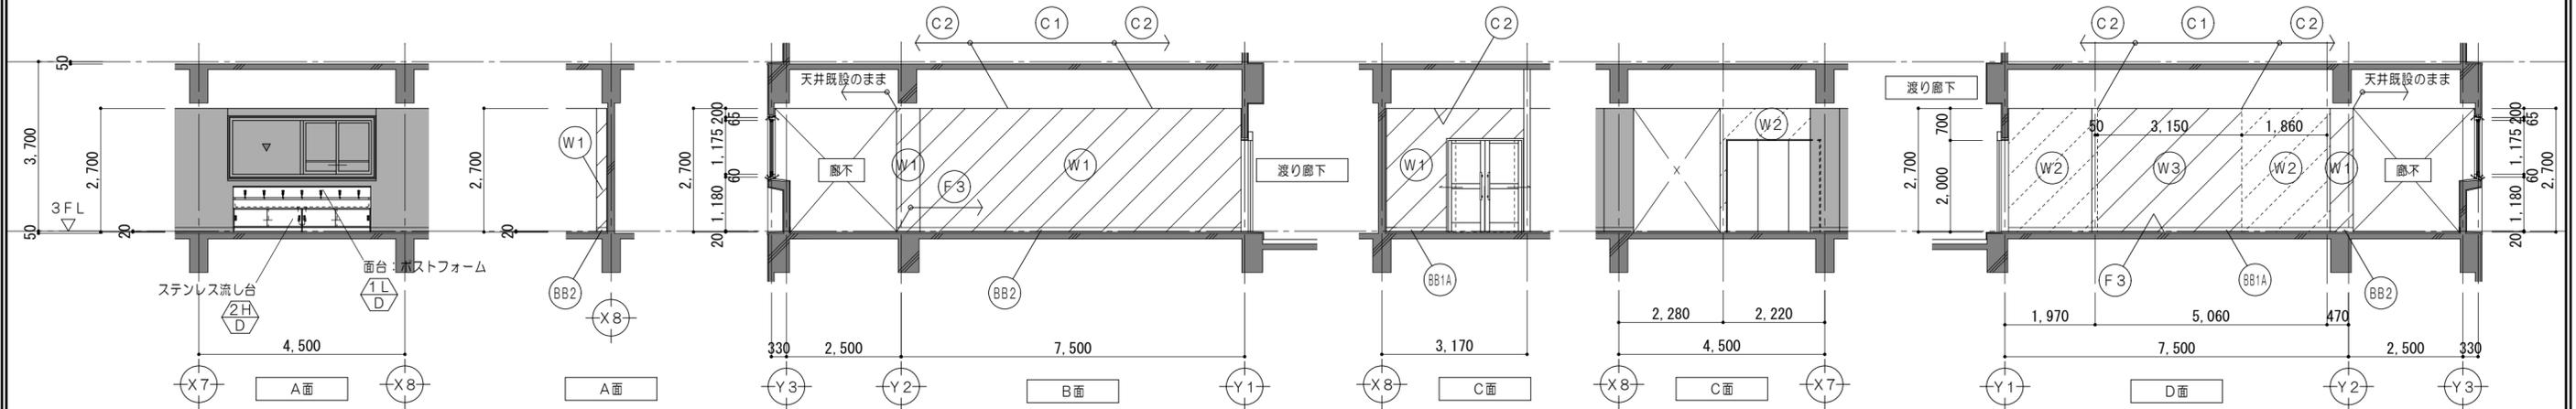





改修後凡例 (工事内容)				凡例				仕上凡例					
	コンクリート壁既設のままを示す		コンクリートブロック壁新設を示す		令114条による防火上主要な間仕切壁 (小屋裏・天井裏まで施工) 耐火間仕切壁: RC壁 平12建告1399		シーリングを示す		±0 既設教室FLからの高さを示す		F3 床: ビニル床シートア2.5張 下地調整RB種の上		W3 壁: NAD塗替 下地調整RB種の上 既設PB下地
	既設のままを示す		備品家具を示す		令114条による防火上主要な間仕切壁 (小屋裏・天井裏まで施工) 耐火中空二重壁①: FPO6ONP-0174		家具詳細番号を示す		F 各部詳細番号を示す		BB2 巾木: SOP塗替		W19 壁: モルタル金コテ押工 NAD塗 既設コンクリート下地
	仕上材新設範囲を示す		備品家具を示す		令114条による防火上主要な間仕切壁 (小屋裏・天井裏まで施工) 耐火中空二重壁②: FPO6ONP-0175		既設のままを示す		D 各部詳細番号を示す		BB1A 巾木: ソフト巾木 H100		C1 天井: 化粧PBア9.5張 既設LGS下地
	令114条による防火上主要な間仕切壁 (小屋裏・天井裏まで施工) 耐火中空二重壁①: FPO6ONP-0189		備品家具を示す		令114条による防火上主要な間仕切壁 (小屋裏・天井裏まで施工) 耐火中空二重壁②: FPO6ONP-0189		一時取外し再取付とする備品類を示す		▲ 屋内消火栓 (機械設備工事)		W1 壁: NAD塗替 下地調整RB種の上 既設コンクリート下地		C3 天井: 取外し再取付 既設LGS下地
	令114条による防火上主要な間仕切壁 (小屋裏・天井裏まで施工) 耐火中空二重壁①: FPO6ONP-0189		備品家具を示す		令114条による防火上主要な間仕切壁 (小屋裏・天井裏まで施工) 耐火中空二重壁②: FPO6ONP-0189		▲ 屋内消火栓 (機械設備工事)		W2 壁: NAD塗 耐火中空二重壁①		W2 壁: NAD塗 耐火中空二重壁①		C2 天井: 天井既設のまま

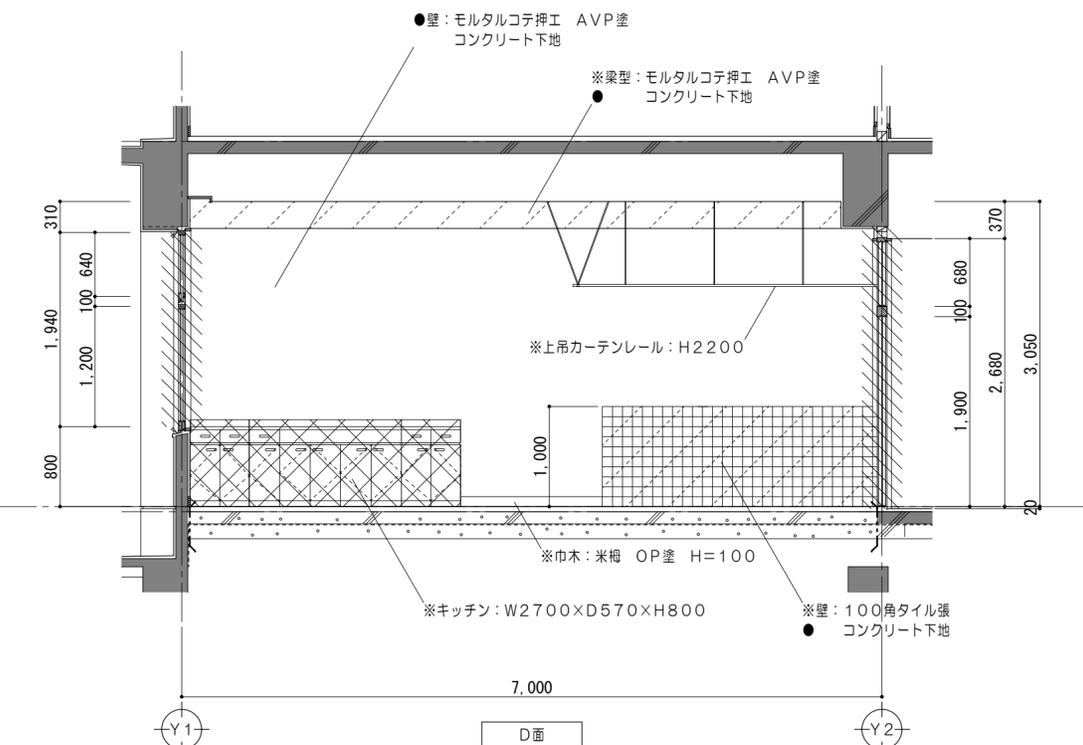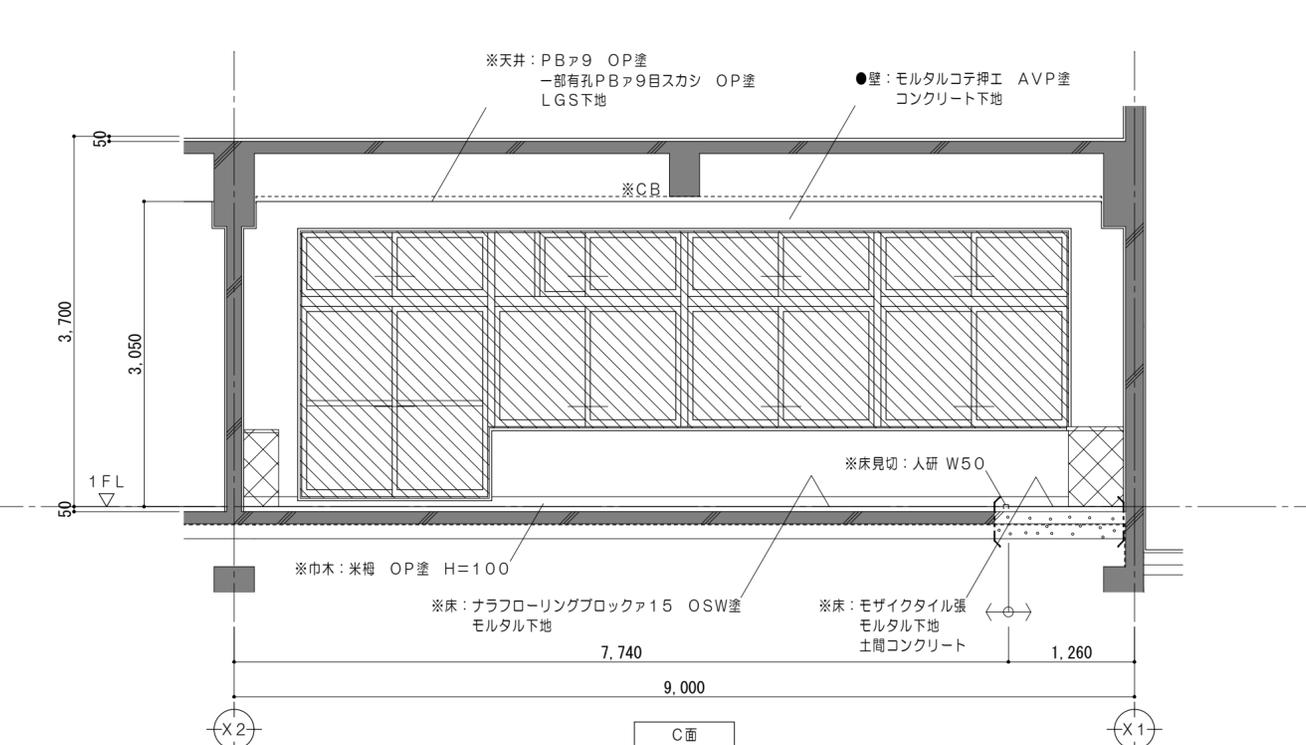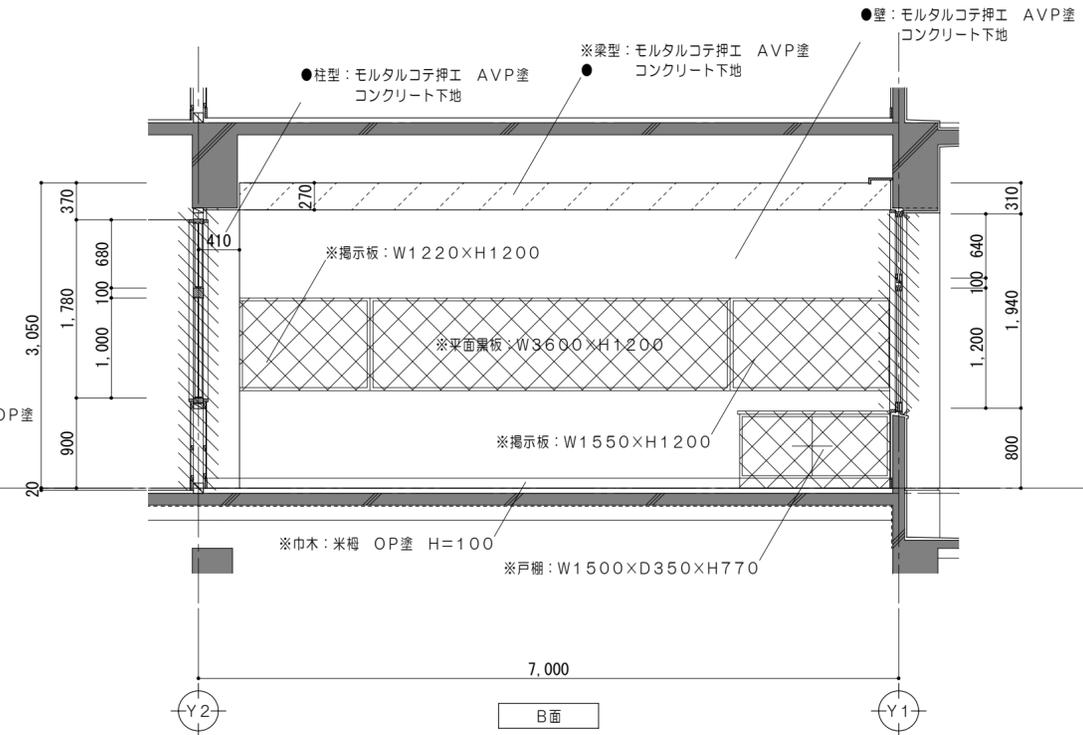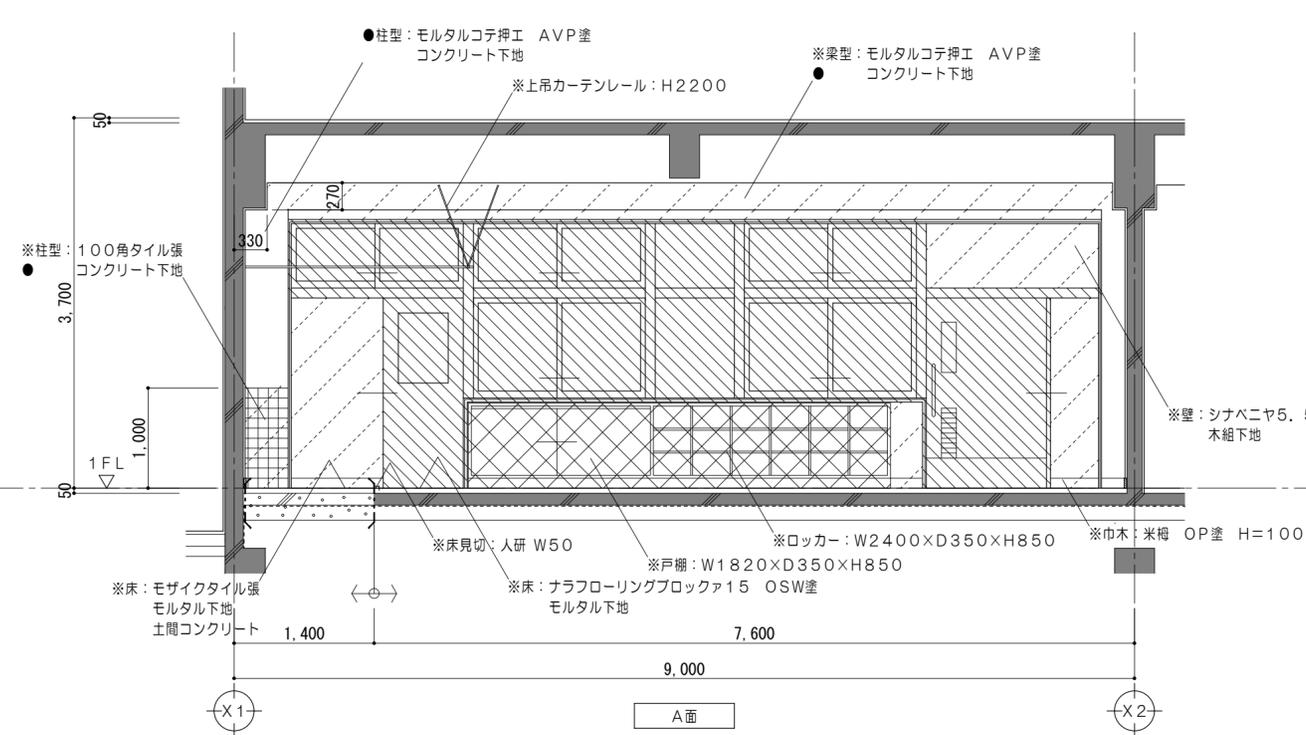

改修前凡例 (工事内容)

コンクリート壁既設のままを示す	コンクリートブロック壁撤去を示す	既設のままを示す	仕上・下地・コンクリート共撤去	撤去家具を示す	コンクリートカッター切	解体撤去を示す	一時取外し再取付とする備品類を示す
コンクリート壁撤去を示す	建具、間仕切り壁体箇所を示す	仕上材撤去	仕上・下地共撤去	備品家具を示す	モルタルカッター切	既設のままを示す	

特 記 事 項	一級建築士事務所 三重県知事登録 第1-699号 株式会社 前野建築設計 一級建築士 第117489号 前野 初俊 一級建築士 第320204号 前野 将輝	一級建築士 第360917号 前田 祐作	設計年月日	工事名称	津市立久居中学校大規模改造(第三期)工事	図面番号	A-091 (原図:A2)
	一級建築士 第117489号 前野 初俊 一級建築士 第320204号 前野 将輝		図面名称	<特別教室棟> 改修前 1階展開図No.1 (すこやか学級2)	縮尺	1/50	

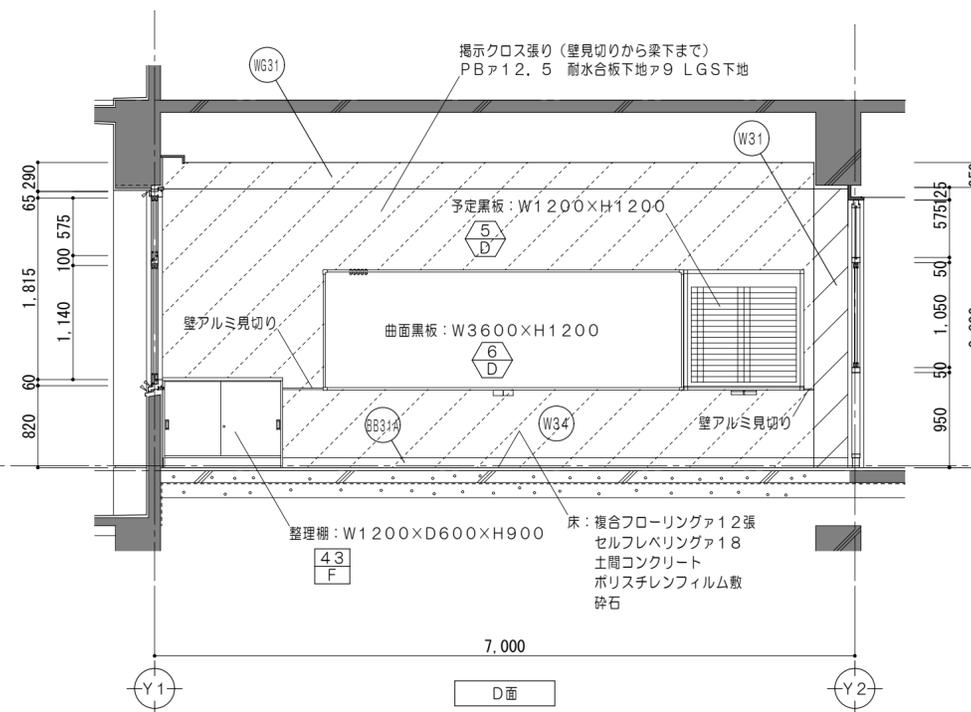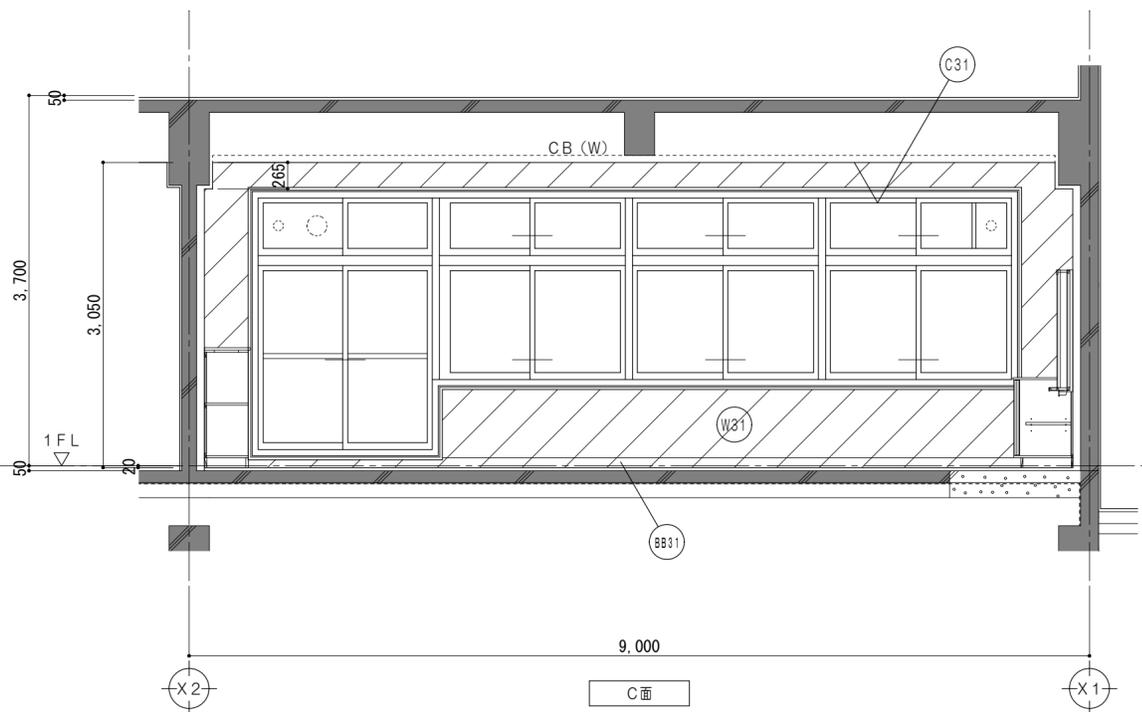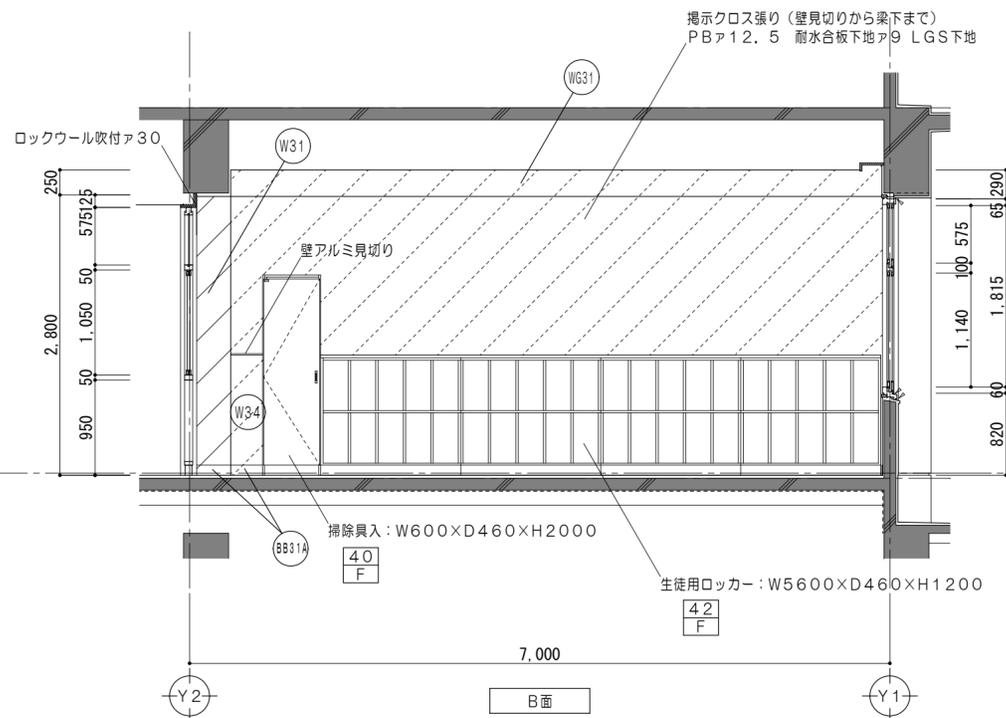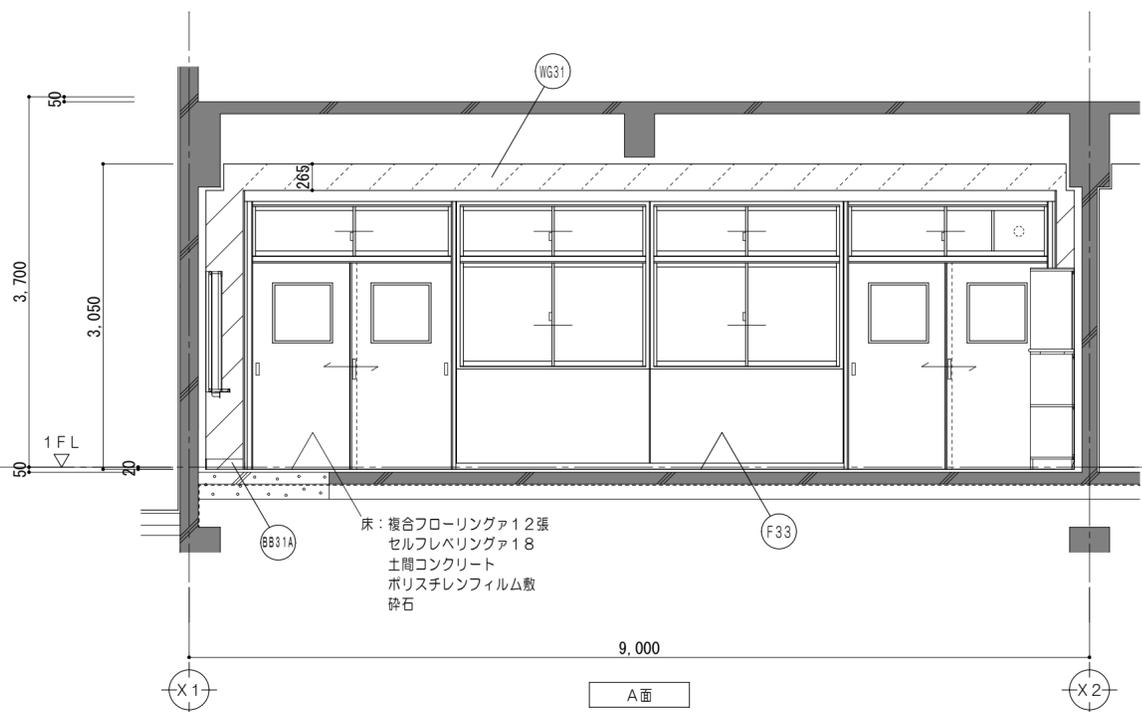

改修後凡例 (工事内容)

	コンクリート壁既設のままを示す		仕上・下地・コンクリート共新設範囲を示す		令114条による防火上主要な間仕切壁(小屋裏・天井裏まで施工) 耐火間仕切壁: RC壁 平12建告1399
	コンクリートブロック壁新設を示す		仕上・下地共新設範囲を示す		令114条による防火上主要な間仕切壁(小屋裏・天井裏まで施工) 耐火中空二重壁①: FPO6ONP-0174
	既設のままを示す		備品家具を示す		令114条による防火上主要な間仕切壁(小屋裏・天井裏まで施工) 耐火中空二重壁②: FPO6ONP-0175
	仕上材新設範囲を示す				令114条による防火上主要な間仕切壁(小屋裏・天井裏まで施工) 耐火中空二重壁①: FPO6ONP-0189





凡例

	シーリングを示す		既設教室FLからの高さを示す
	家具詳細番号を示す		各部詳細番号を示す
	既設のままを示す		一時取外し再取付とする備品類を示す
			屋内消火栓(機械設備工事)

仕上凡例

(F33)	床: 複合フローリング12張 セルフレバリング18	(W34)	壁: PBア12.5 NAD塗 LGS下地
(6B31)	巾木: ソフト巾木 H100	(WG31)	梁型: PBア9.5 NAD塗 LGS25型下地
(6B31A)	巾木: ソフト巾木 H100	(C31)	天井: 化粧PBア9.5張 LGS下地
(W31)	壁: NAD塗替 下地調整RB種の上 既設コンクリート下地		





特 記 事 項	一級建築士事務所 三重県知事登録 第1-699号 株式会社 前野建築設計 一級建築士 第117489号 前野 初俊 一級建築士 第320204号 前野 将輝	一級建築士 第360917号 前田 祐作	設計年月日	工事名称 津市立久居中学校大規模改造(第三期)工事	図面番号 A-092 (原図: A2)
	一級建築士 第117489号 前野 初俊 一級建築士 第320204号 前野 将輝		図面名称 <特別教室棟> 改修後 1階展開図No.2 (すこやか学級2)	縮尺 1/50	

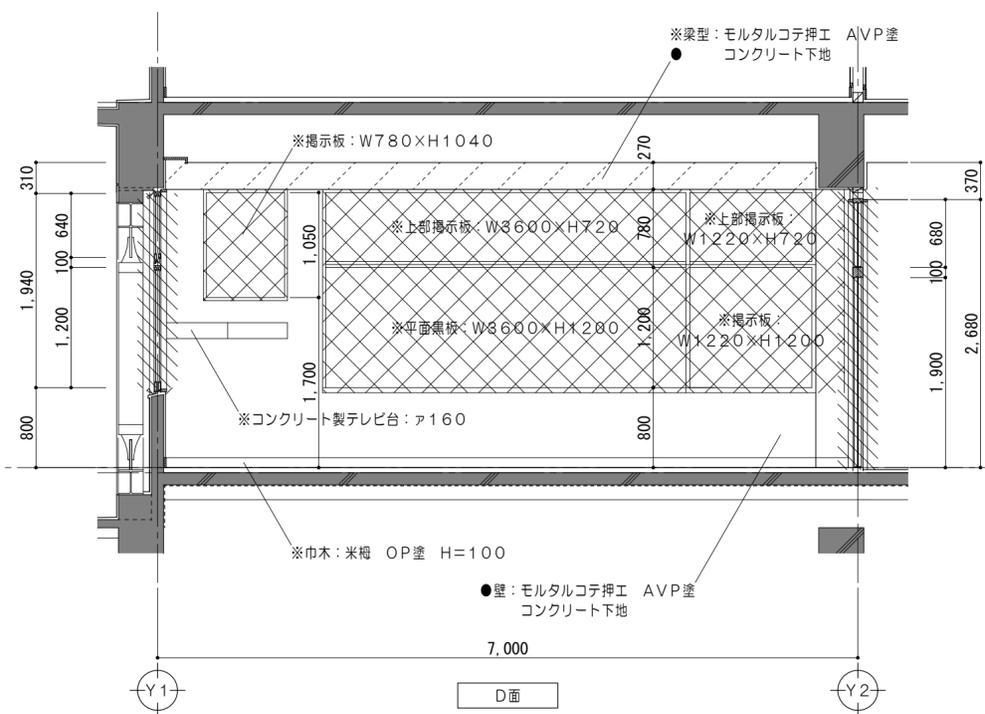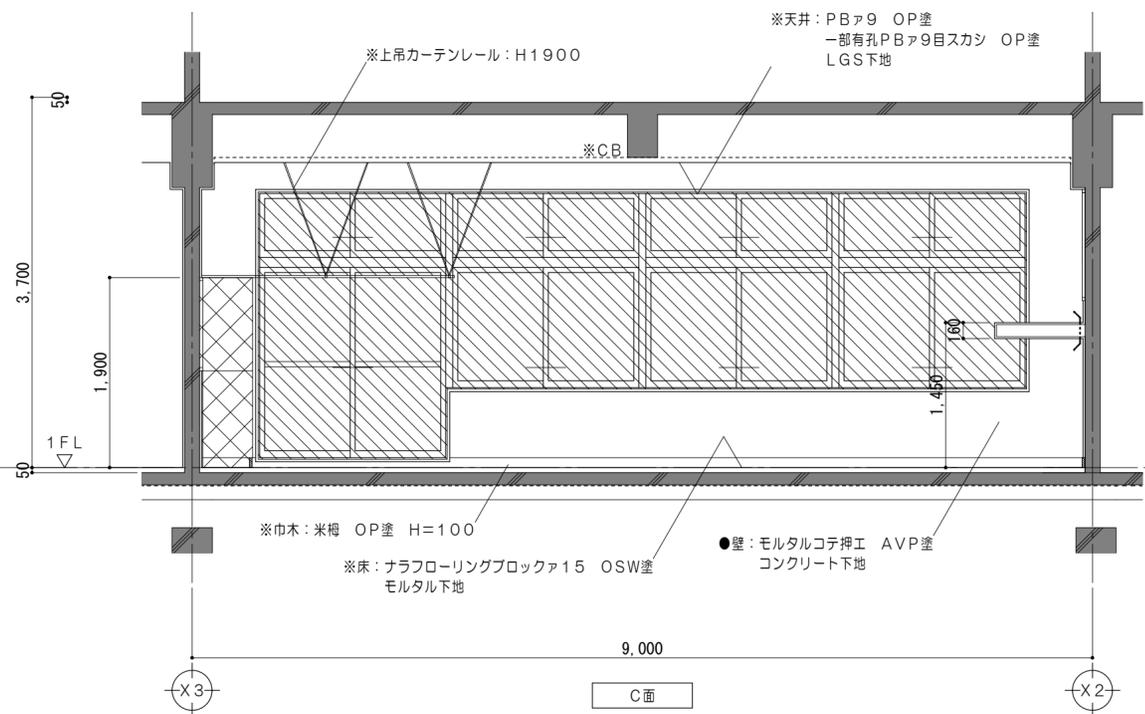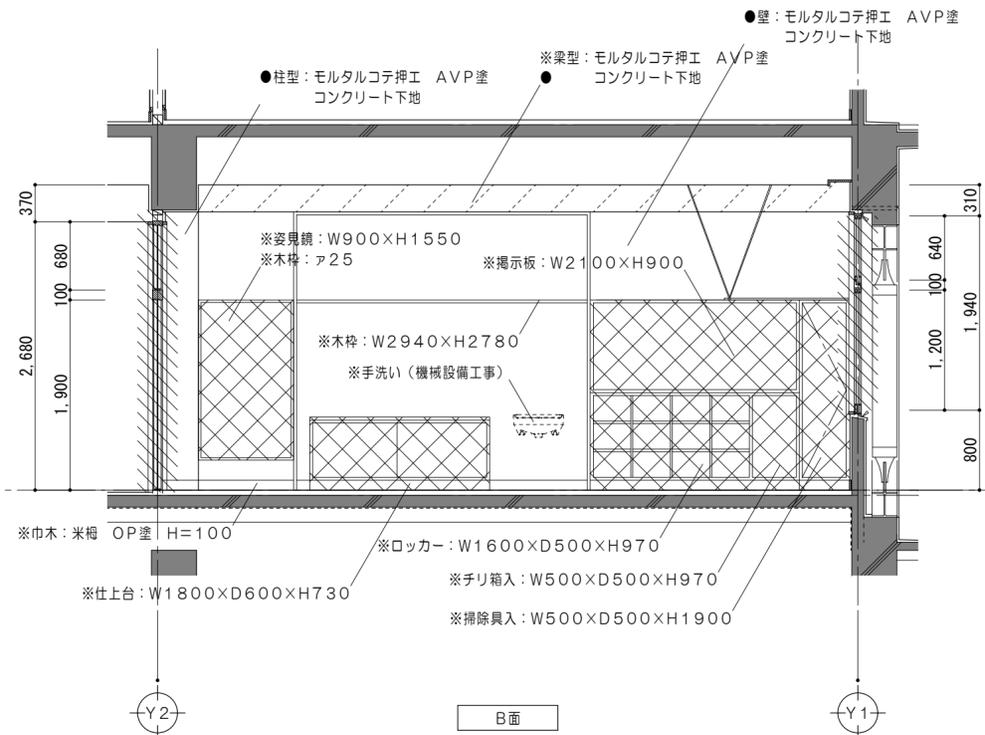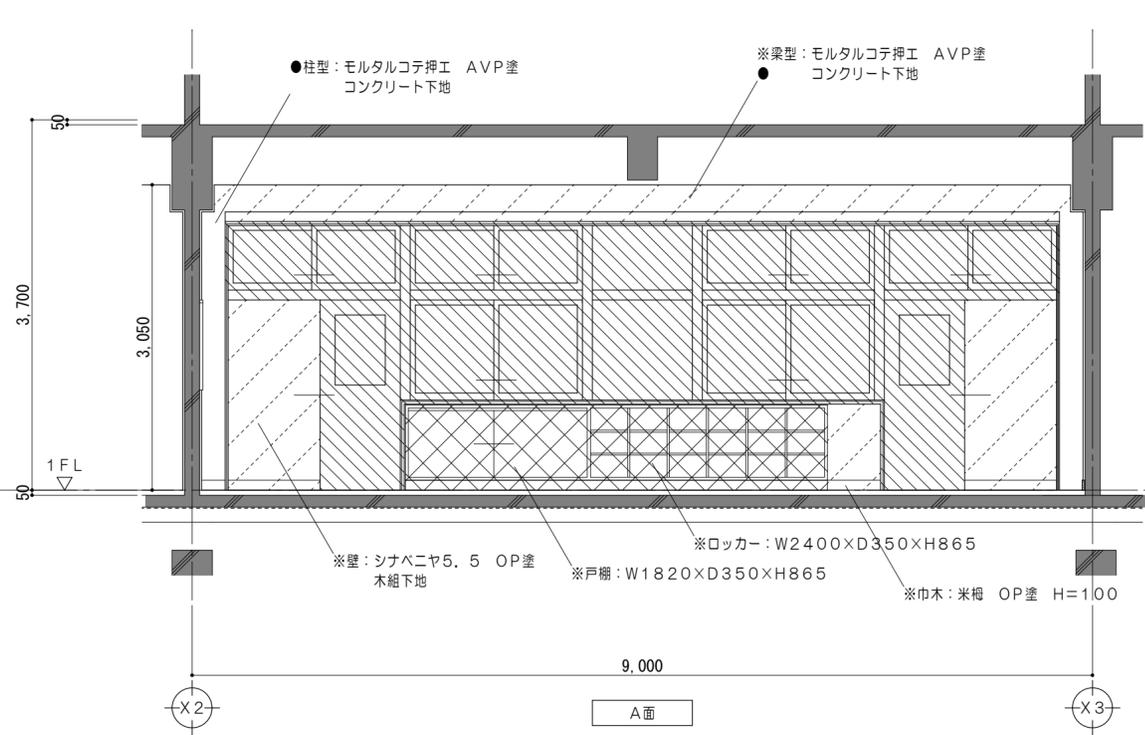

改修前凡例（工事内容）

■	コンクリート壁既設のままを示す	■	コンクリートブロック壁撤去を示す	■	既設のままを示す	■	仕上・下地・コンクリート共撤去	■	撤去家具を示す	---	コンクリートカッター切	※	解体撤去を示す	▲	一時取外し再取付とする備品類を示す
■	コンクリート壁撤去を示す	■	建具、間仕切壁解体箇所を示す	■	仕上材撤去	■	仕上・下地共撤去	■	備品家具を示す	---	モルタルカッター切	●	既設のままを示す		

特 記 事 項	一級建築士事務所 三重県知事登録 第1-699号 株式会社 前野建築設計		一級建築士 第360917号 前田 祐作		設計年月日	工事名称	津市立久居中学校大規模改造(第三期)工事		図面番号	A-093 (原図:A2)
	一級建築士 第117489号 前野 初俊		一級建築士 第320204号 前野 将輝			図面名称	<特別教室棟> 改修前 1階展開図No.3 (すこやか学級1)		縮尺	1/50

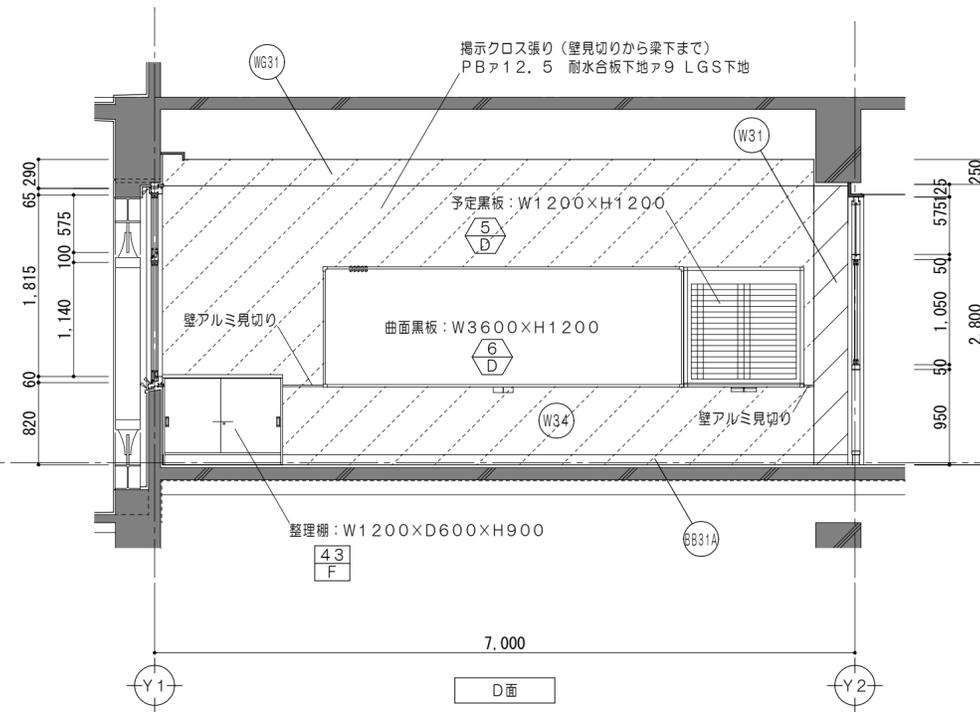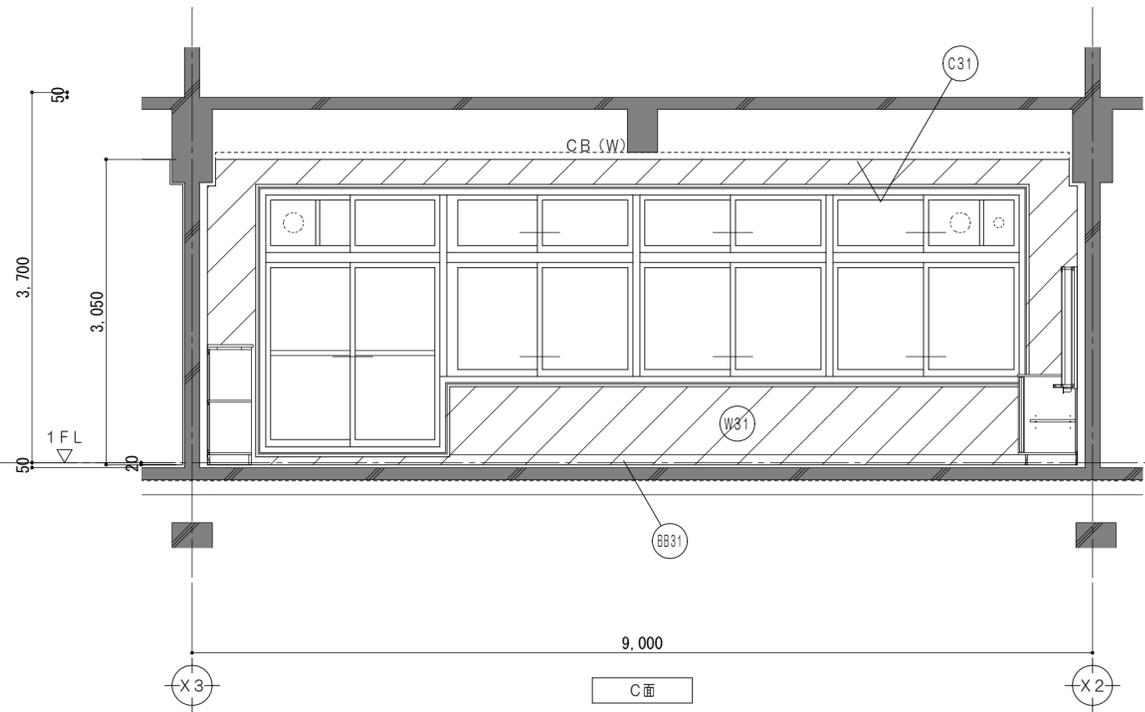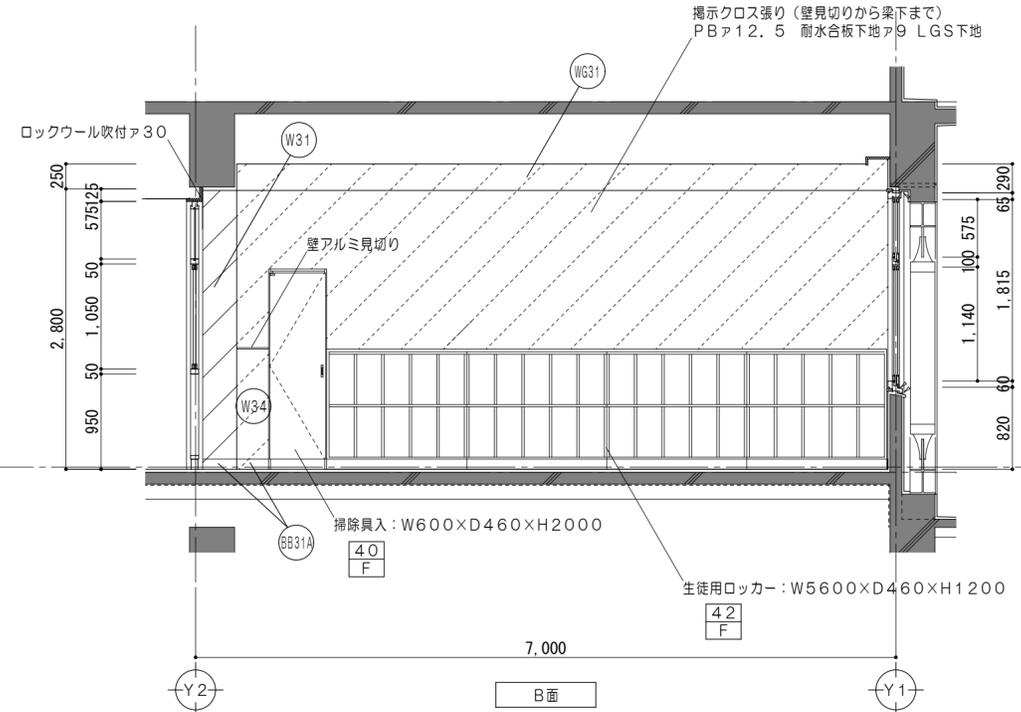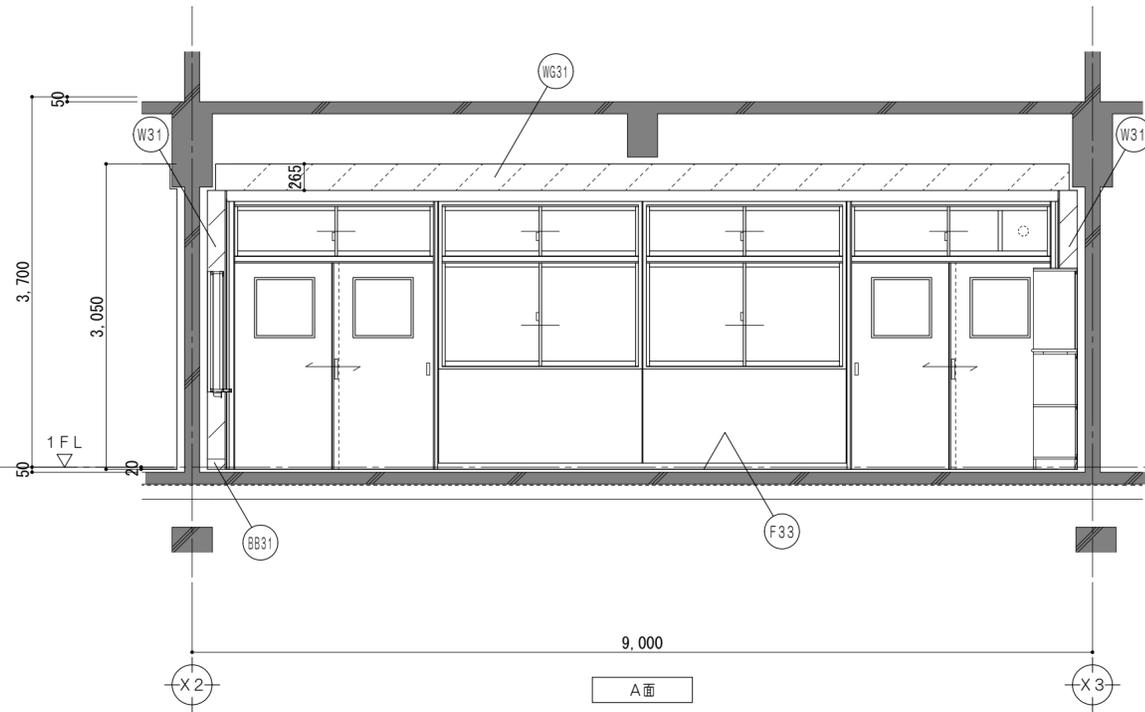

改修後凡例 (工事内容)



	コンクリート壁既設のままを示す		仕上・下地・コンクリート共新設範囲を示す		令114条による防火上主要な間仕切壁 (小屋裏・天井裏まで施工) 耐火間仕切壁: RC壁 平12建告1399
	コンクリートブロック壁新設を示す		仕上・下地共新設範囲を示す		令114条による防火上主要な間仕切壁 (小屋裏・天井裏まで施工) 耐火中空二重壁①: FPO6ONP-0174
	既設のままを示す		備品家具を示す		令114条による防火上主要な間仕切壁 (小屋裏・天井裏まで施工) 耐火中空二重壁②: FPO6ONP-0175
	仕上材新設範囲を示す				令114条による防火上主要な間仕切壁 (小屋裏・天井裏まで施工) 耐火中空二重壁①: FPO6ONP-0189

凡例

	シーリングを示す		±0 既設教室FLからの高さを示す
	家具詳細番号を示す		各部詳細番号を示す
	既設のままを示す		屋内消火栓 (機械設備工事)
	一時取外し再取付とする備品類を示す		

仕上凡例



(F33)	床: 複合フローリングア12張 セルフレベリングア18	(W31)	壁: PBア12.5 NAD塗 LGS下地
(BB31)	巾木: ソフト巾木 H100 モルタル下地	(WG31)	梁型: PBア9.5 NAD塗 LGS25型下地
(BB31A)	巾木: ソフト巾木 H100	(C31)	天井: 化粧PBア9.5張 LGS下地
(W31)	壁: NAD塗替 下地調整RB種の上 既設コンクリート下地		

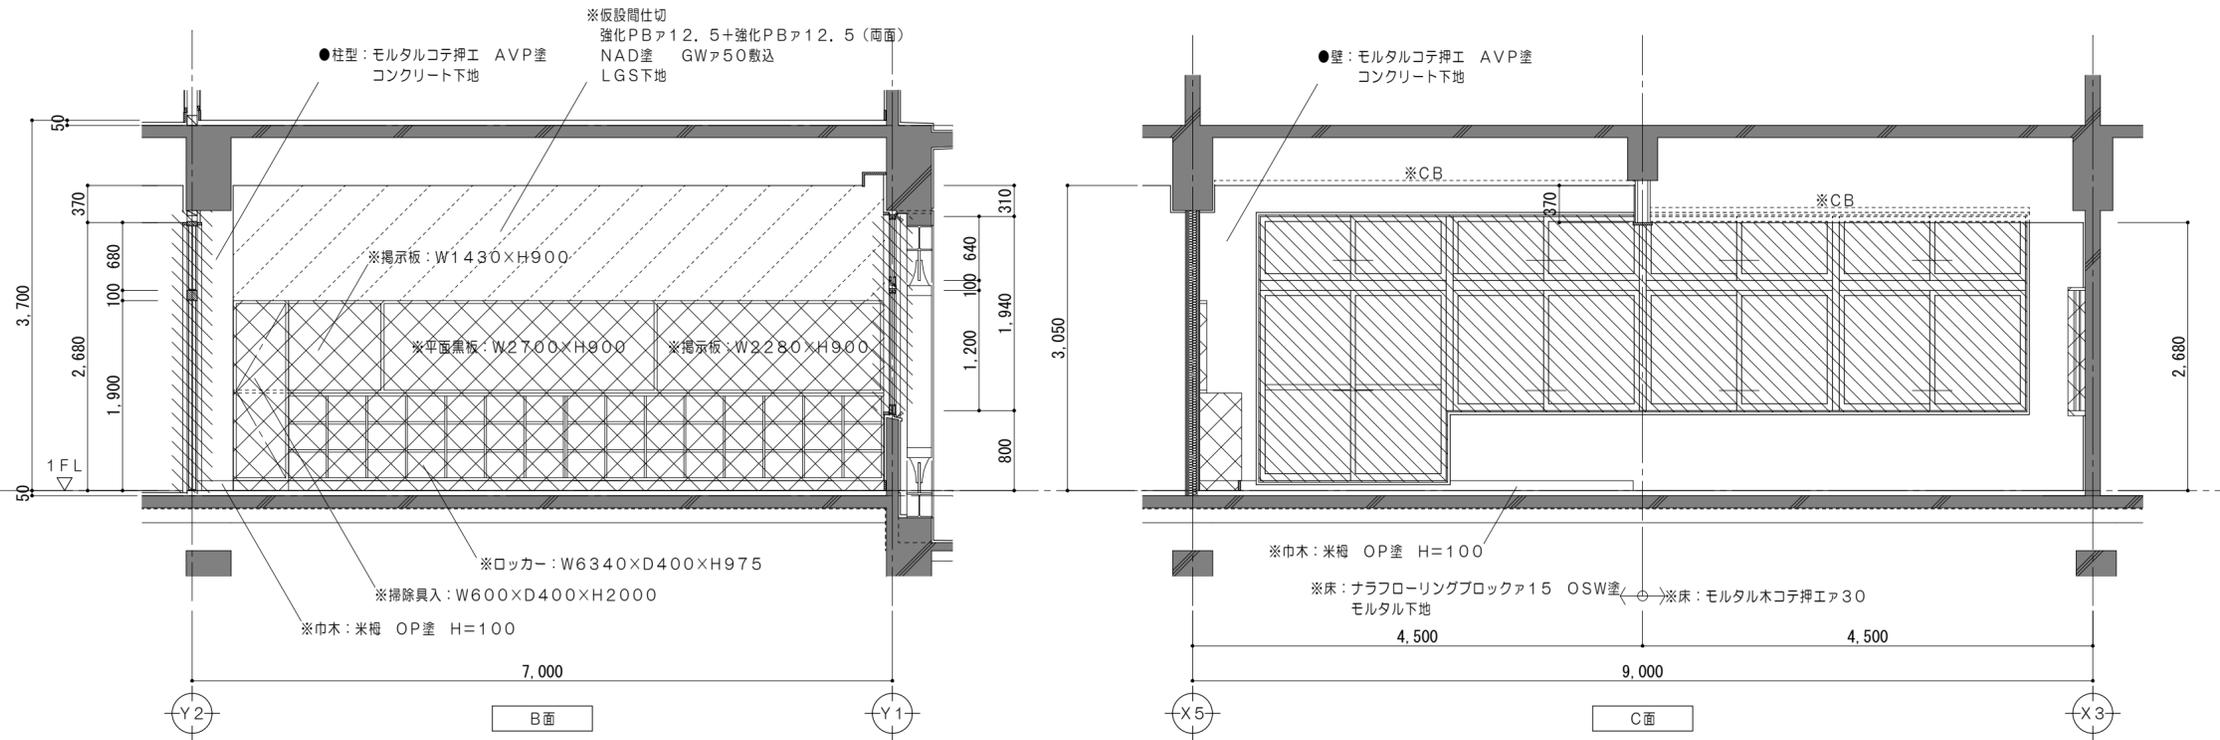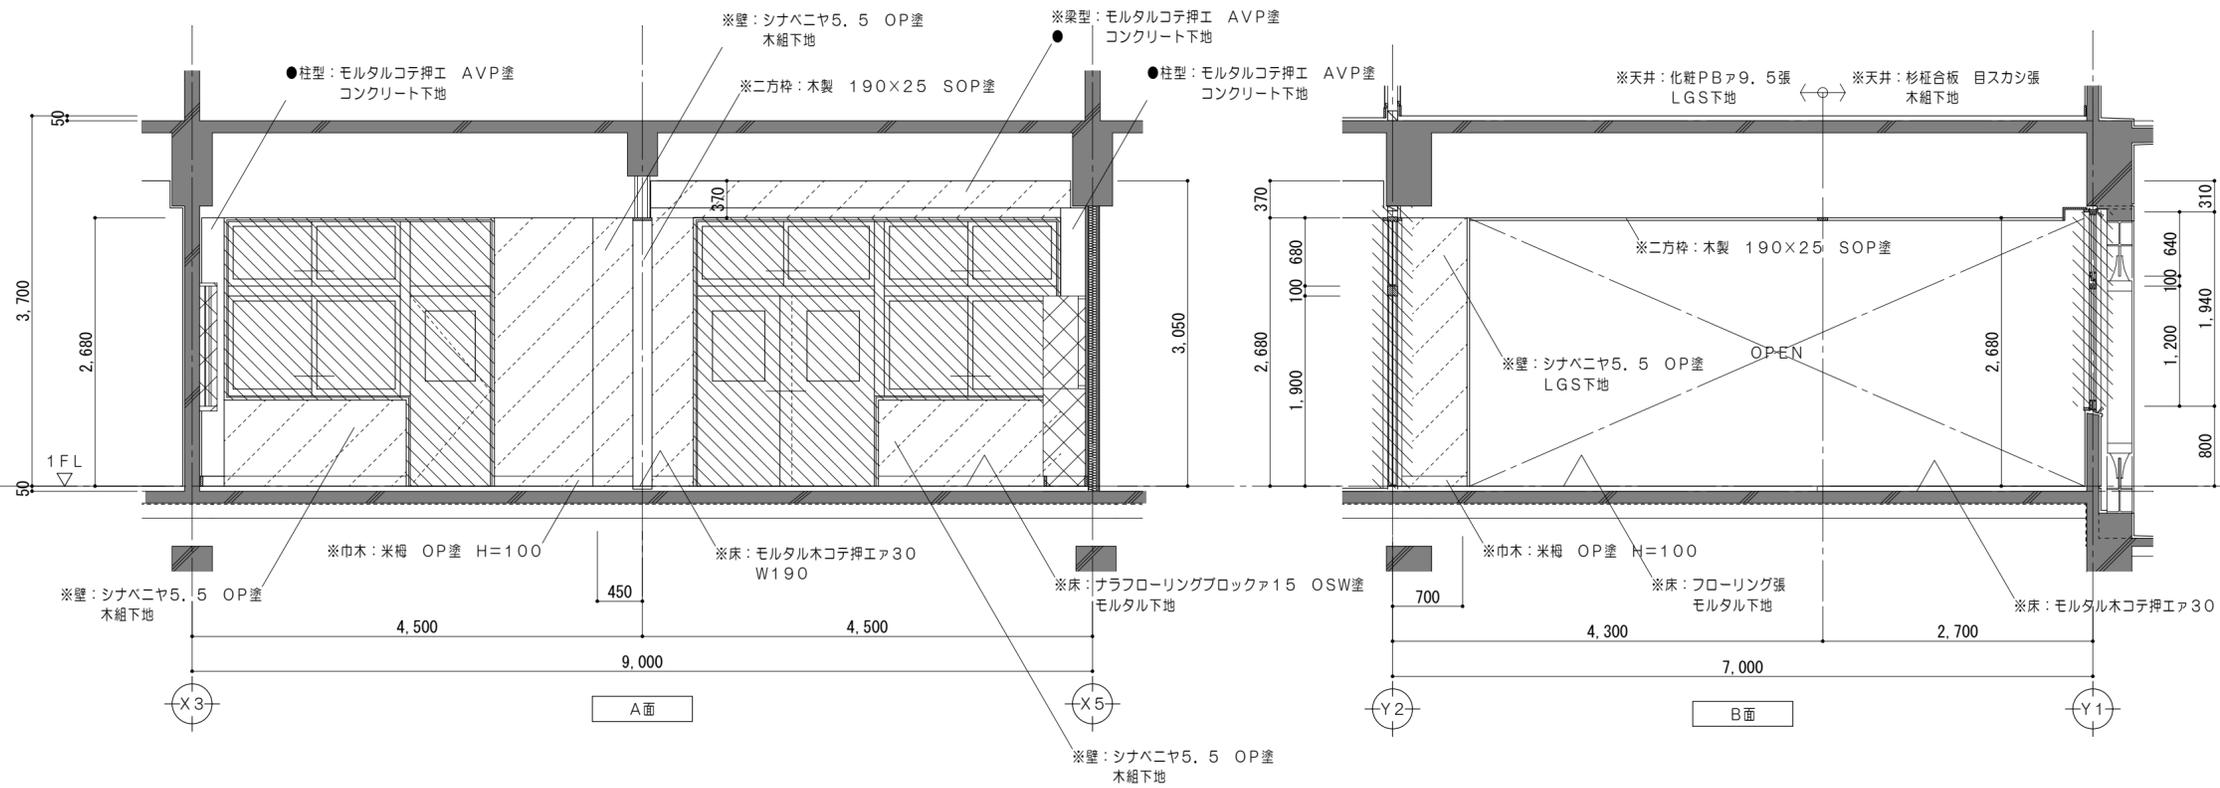

改修前凡例 (工事内容)

	コンクリート壁既設のままを示す		コンクリートブロック壁撤去を示す		既設のままを示す		仕上・下地・コンクリート共撤去		撤去家具を示す		コンクリートカッター切	※	解体撤去を示す	▲	一時取外し再取付とする備品類を示す
	コンクリート壁撤去を示す		建具、間仕切壁解体箇所を示す		仕上材撤去		仕上・下地共撤去		備品家具を示す		モルタルカッター切	●	既設のままを示す		





特 記 事 項	一級建築士事務所 三重県知事登録 第1-699号 株式会社 前野建築設計		一級建築士 第360917号 前田 祐作		設計年月日	工事名称	津市立久居中学校大規模改修(第三期)工事		図面番号	A-095 (原図:A2)
	一級建築士 第117489号 前野 初俊		一級建築士 第320204号 前野 将輝			図面名称	<特別教室棟> 改修前 1階展開図No.5 (すこやか学級3)		縮尺	1/50

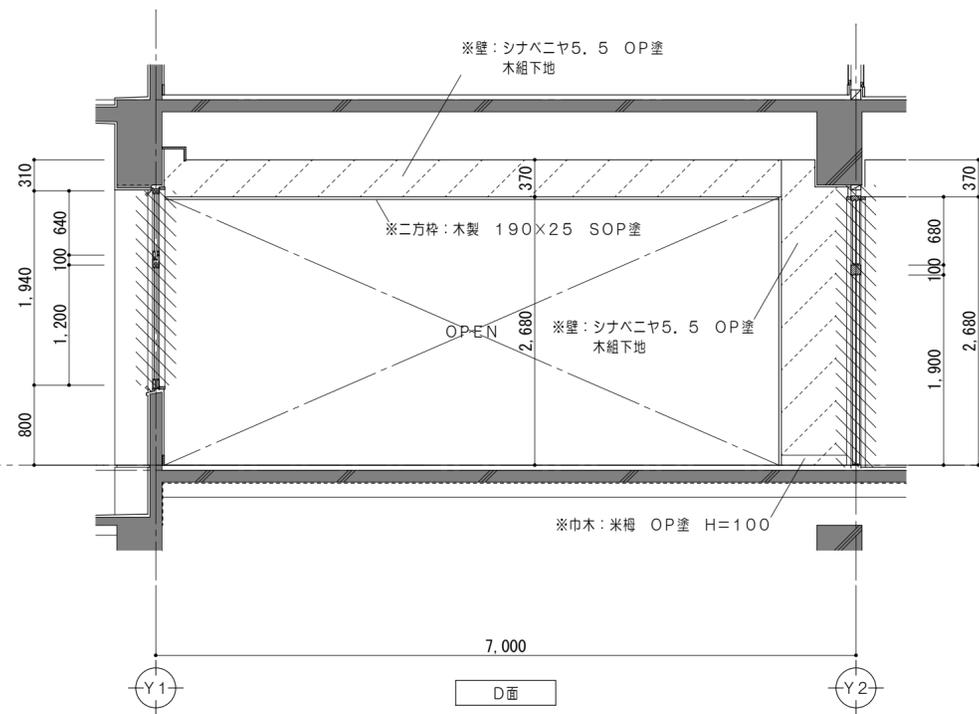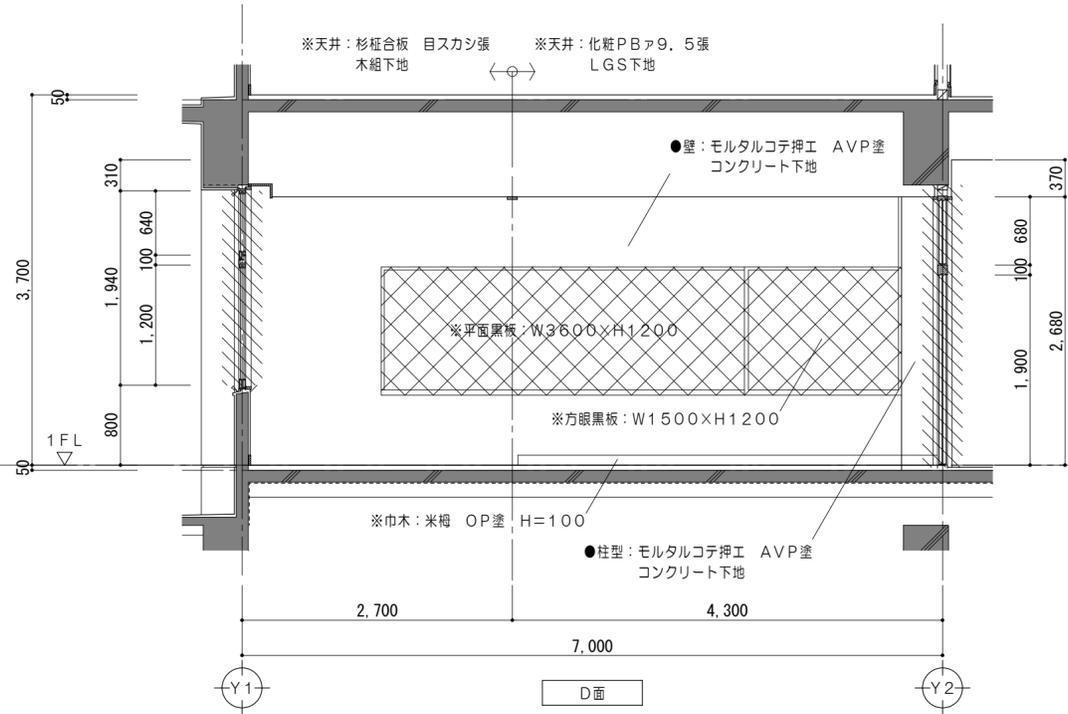

改修前凡例 (工事内容)

	コンクリート壁既設のままを示す		コンクリートブロック壁撤去を示す		既設のままを示す		仕上・下地・コンクリート共撤去		撤去家具を示す		コンクリートカッター切	※	解体撤去を示す	▲	一時取外し再取付とする備品類を示す
	コンクリート壁撤去を示す		建具、間仕切壁解体箇所を示す		仕上材撤去		仕上・下地共撤去		備品家具を示す		モルタルカッター切	●	既設のままを示す		

特 記 事 項	一級建築士事務所 三重県知事登録 第1-699号 株式会社 前野建築設計		一級建築士 第360917号 前田 祐作	設計年月日	工事名称	津市立久居中学校大規模改造(第三期)工事	図面番号	A-096 (原図:A2)
	一級建築士 第117489号 前野 初俊 一級建築士 第320204号 前野 将輝				図面名称	<特別教室棟> 改修前 1階展開図No.6 (すこやか学級3)	縮尺	1/50

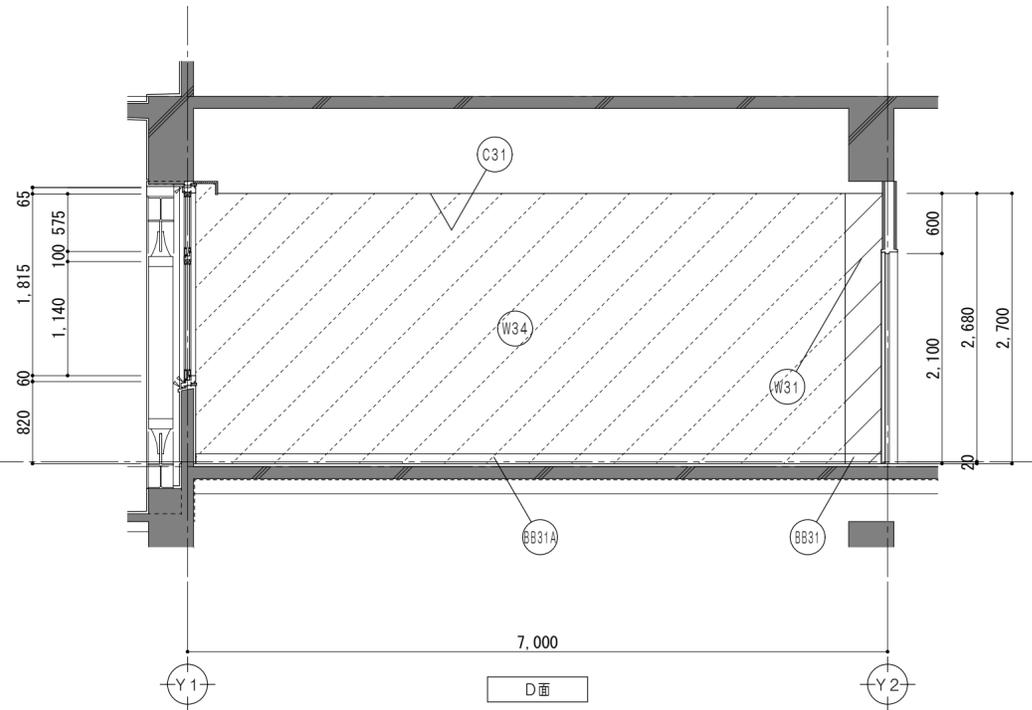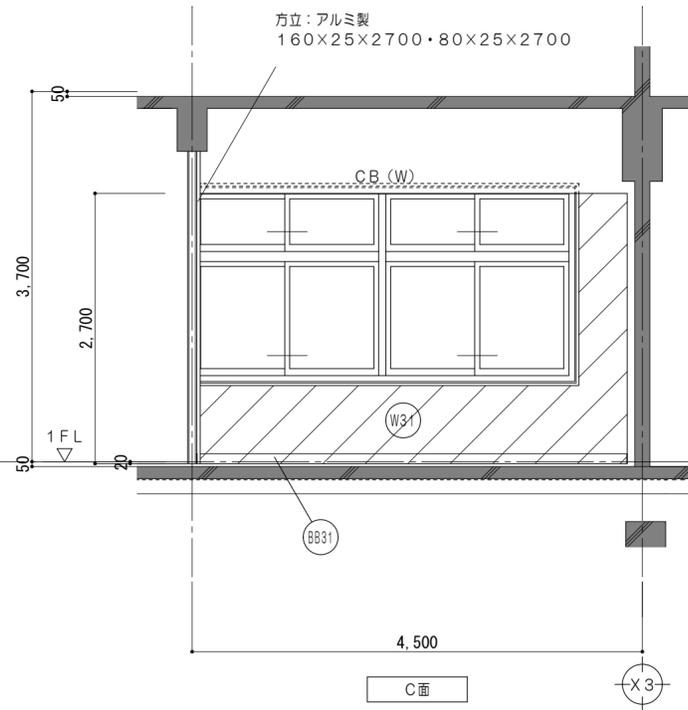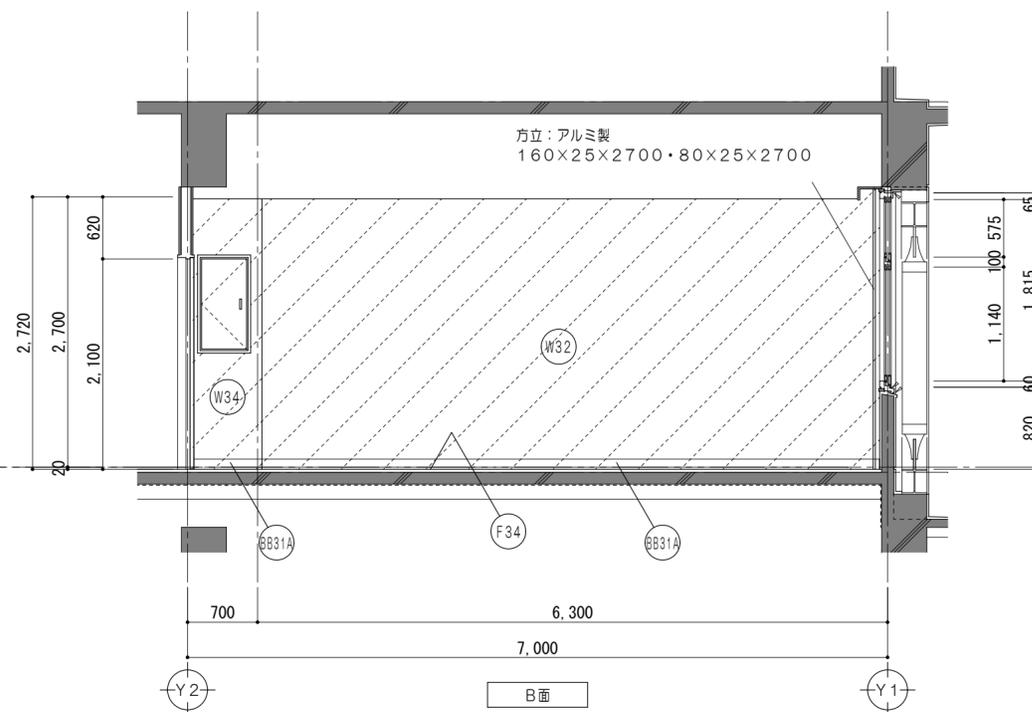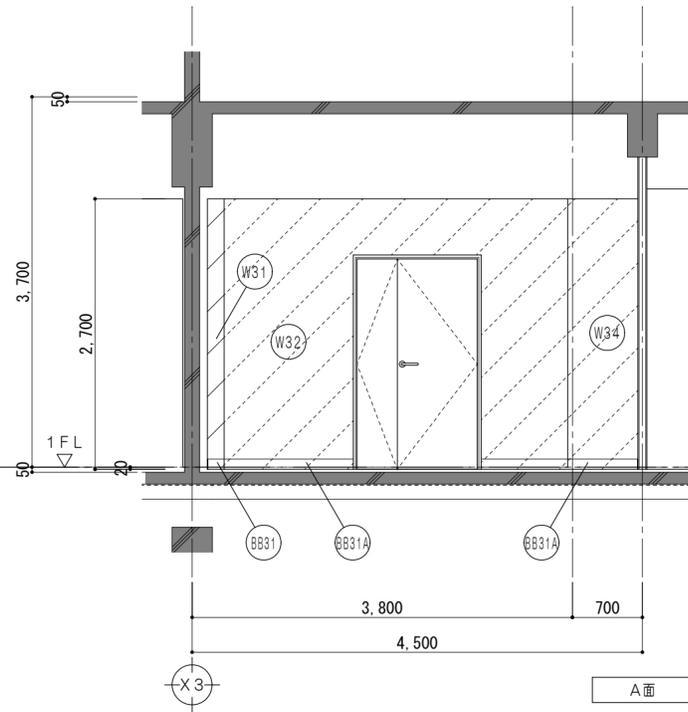

改修後凡例 (工事内容)

	コンクリート壁既設のままを示す		仕上・下地・コンクリート共新設範囲を示す		令114条による防火上主要な間仕切壁(小屋裏・天井裏まで施工) 耐火間仕切壁: RC壁 平12建告1399
	コンクリートブロック壁新設を示す		仕上・下地共新設範囲を示す		令114条による防火上主要な間仕切壁(小屋裏・天井裏まで施工) 耐火中空二重壁①: FPO6ONP-0174
	既設のままを示す		備品家具を示す		令114条による防火上主要な間仕切壁(小屋裏・天井裏まで施工) 耐火中空二重壁②: FPO6ONP-0175
	仕上材新設範囲を示す				令114条による防火上主要な間仕切壁(小屋裏・天井裏まで施工) 耐火中空二重壁①: FPO6ONP-0189





凡例

	シーリングを示す		±0 既設教室FLからの高さを示す
	家具詳細番号を示す		各部詳細番号を示す
	既設のままを示す		一時取外し再取付とする備品類を示す
	屋内消火栓(機械設備工事)		

仕上凡例

	床: ビニル床シート2.5張 モルタル金コテ押ア28		壁: NAD塗 耐火中空2重壁①
	巾木: ソフト巾木 H100 モルタル下地		壁: PBア12.5 NAD塗 LGS下地
	巾木: ソフト巾木 H100		天井: 化粧PBア9.5張 LGS下地
	壁: NAD塗替 下地調整RB種の上 既設コンクリート下地		





特 記 事 項	一級建築士事務所 三重県知事登録 第1-699号 株式会社 前野建築設計		一級建築士 第360917号 前田 祐作	設計年月日	工事名称 津市立久居中学校大規模改修(第三期)工事	図面番号 A-097 (原図: A2)
	一級建築士 第117489号 前野 初俊 一級建築士 第320204号 前野 将輝				図面名称 <特別教室棟> 改修後 1階展開図No.7(倉庫)	縮尺 1/50

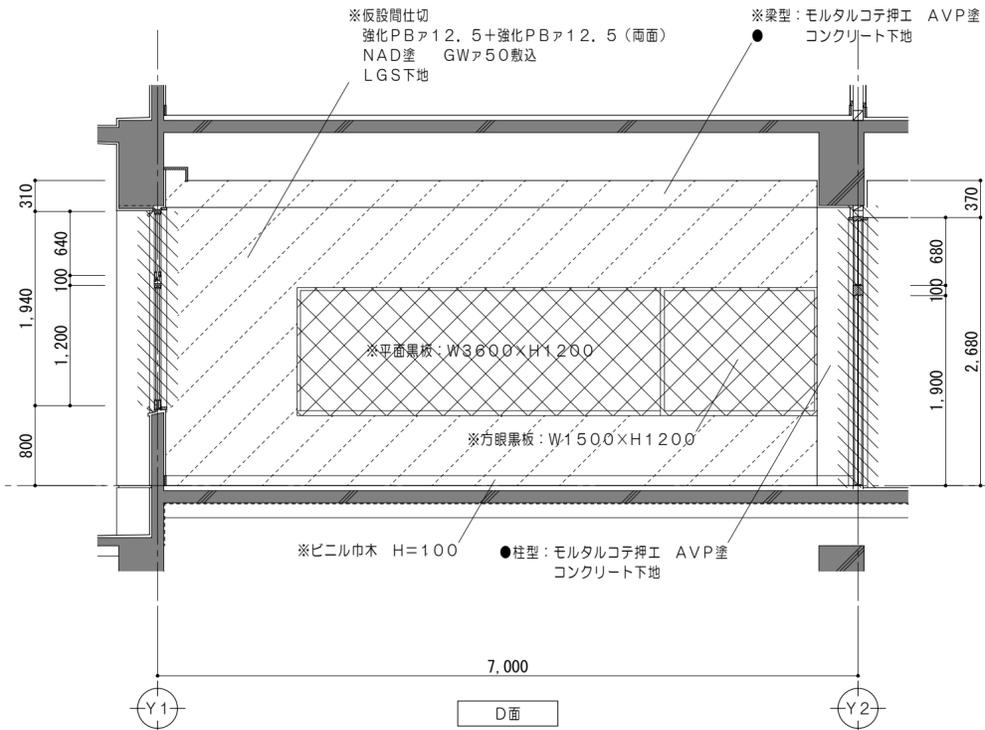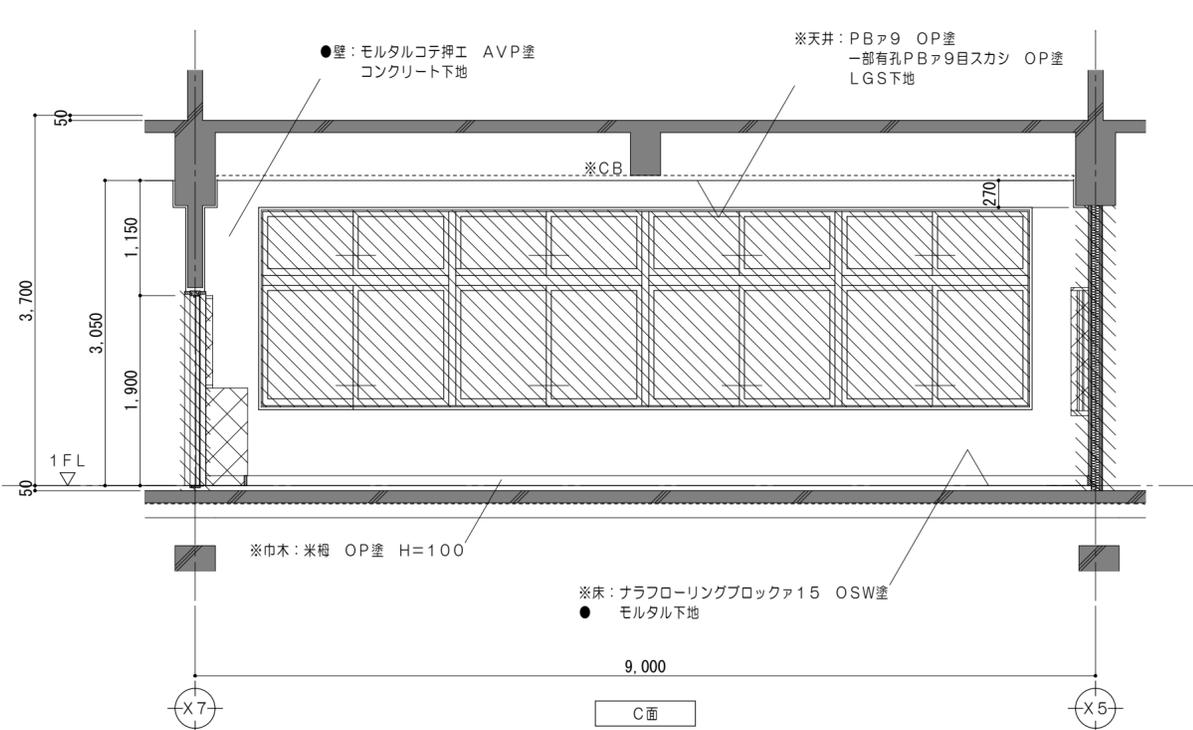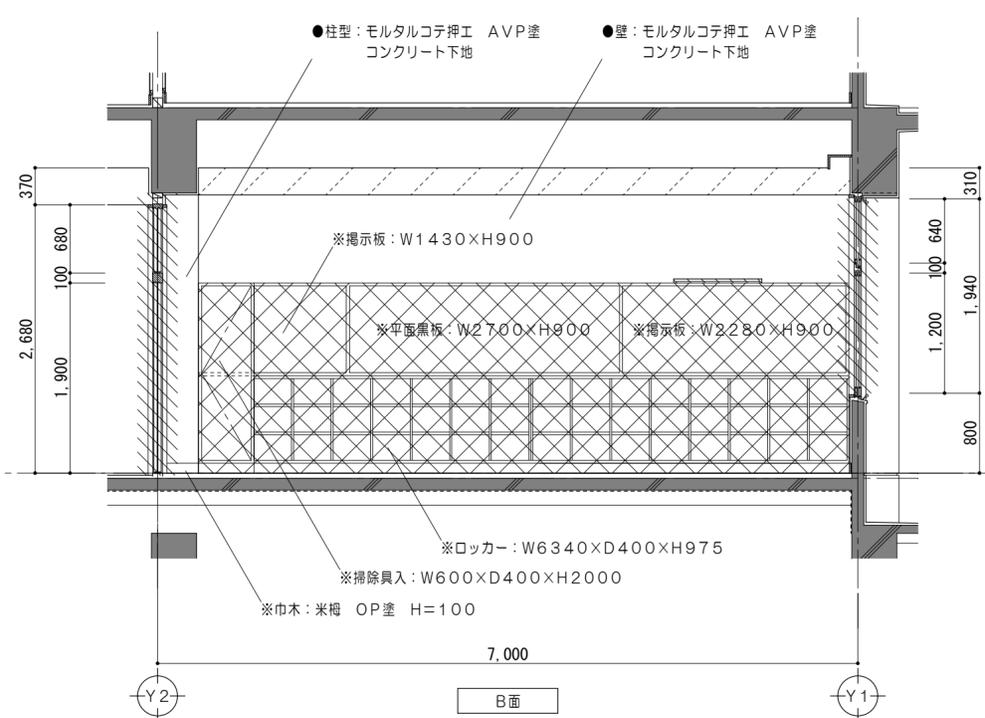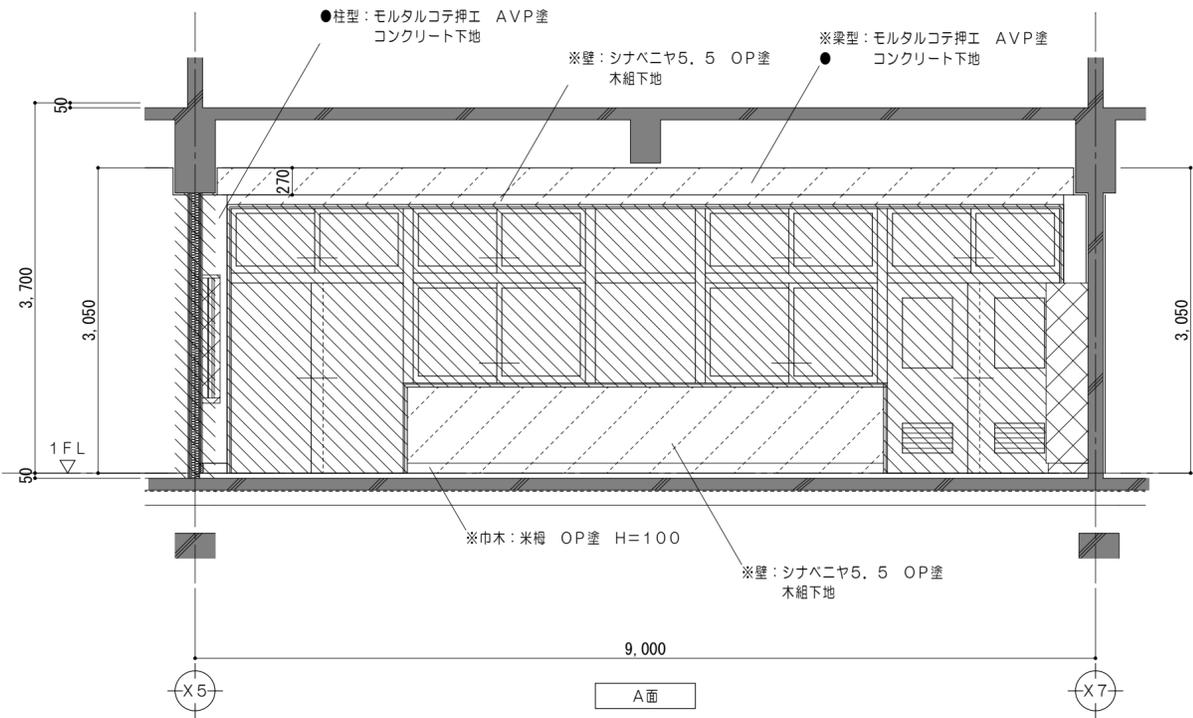

改修前凡例（工事内容）

	コンクリート壁既設のままを示す		コンクリートブロック壁撤去を示す		既設のままを示す		仕上・下地・コンクリート共撤去		撤去家具を示す		コンクリートカッター切	※	解体撤去を示す	▲	一時取外し再取付とする備品類を示す
	コンクリート壁撤去を示す		建具、間仕切壁解体箇所を示す		仕上材撤去		仕上・下地共撤去		備品家具を示す		モルタルカッター切	●	既設のままを示す		

特 記 事 項	一級建築士事務所 三重県知事登録 第1-699号 株式会社 前野建築設計		一級建築士 第360917号 前田 祐作	設計年月日	工事名称	津市立久居中学校大規模改修(第三期)工事	図面番号	A-098 (原図:A2)
	一級建築士 第117489号 前野 初俊 一級建築士 第320204号 前野 将輝				図面名称	<特別教室棟> 改修前 1階展開図No.8 (普通教室(仮設利用))	縮尺	1/50

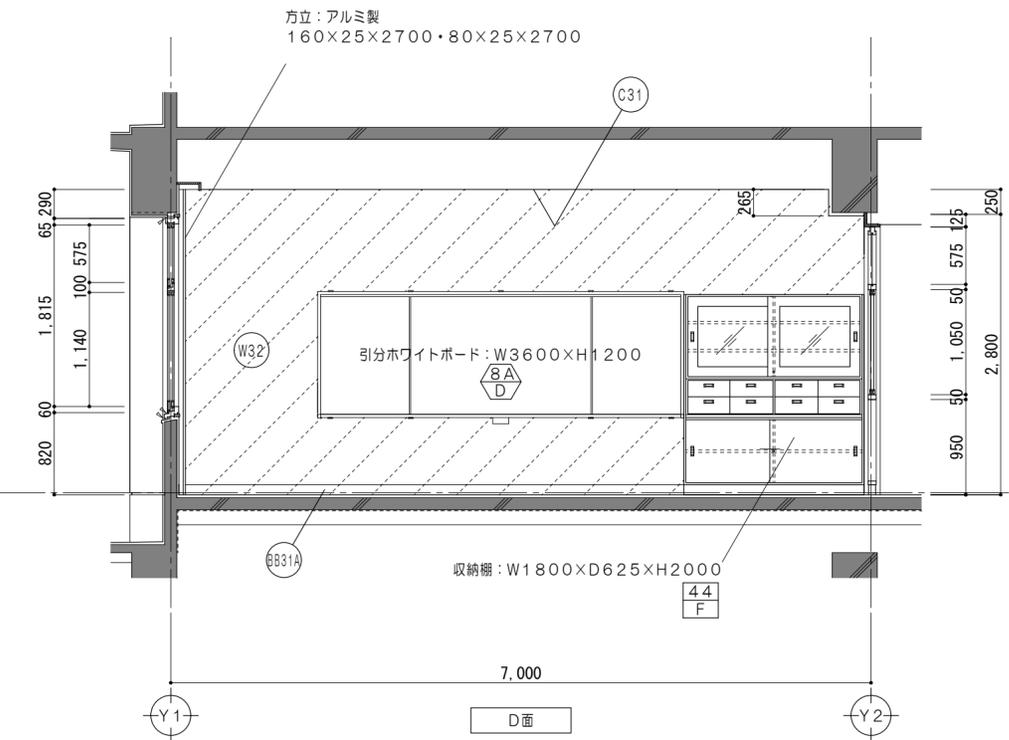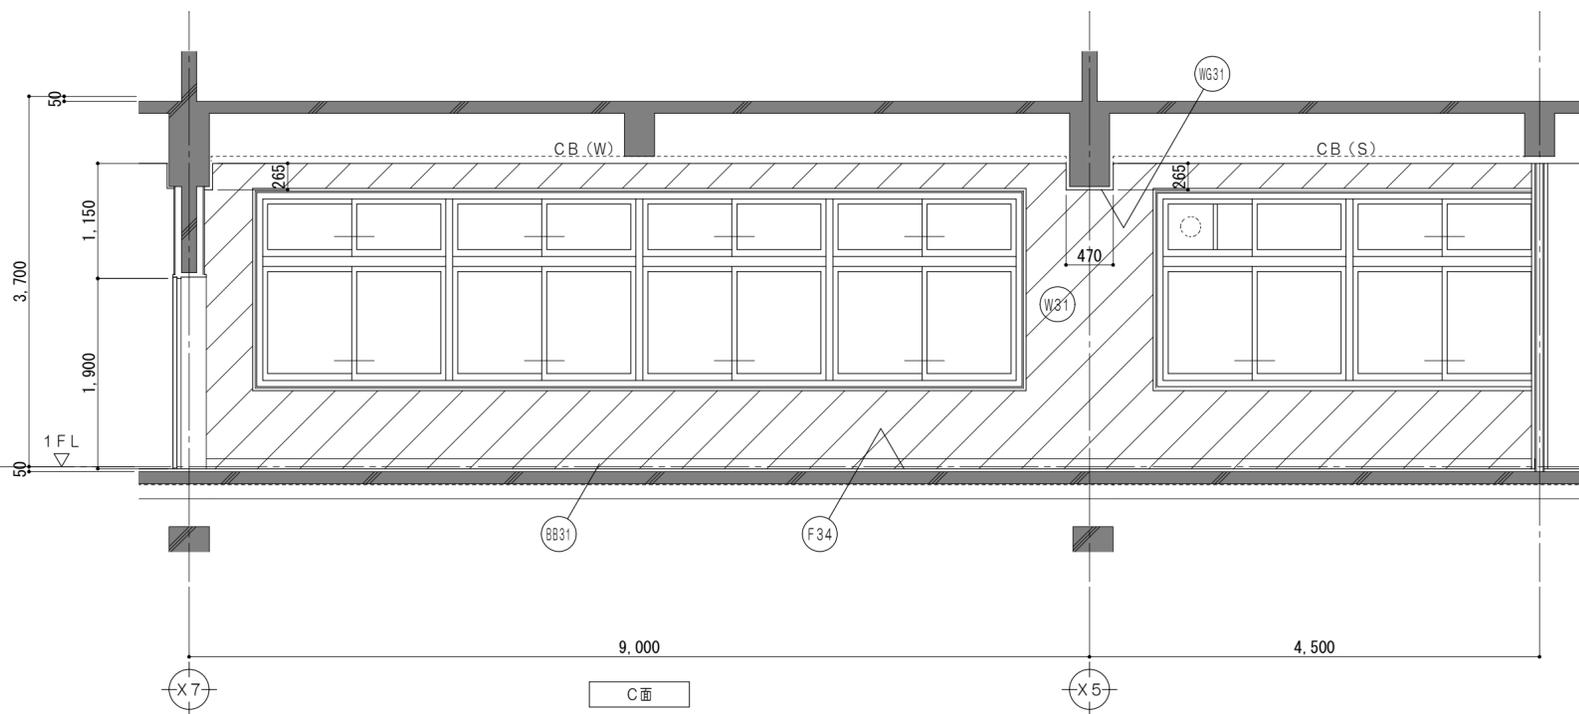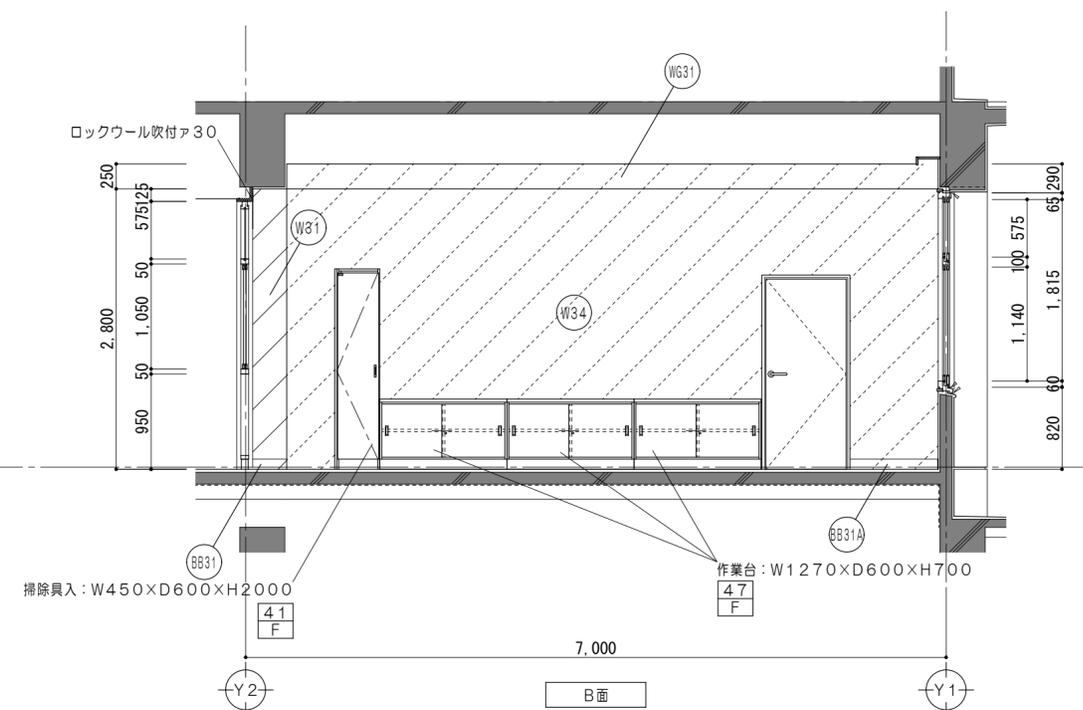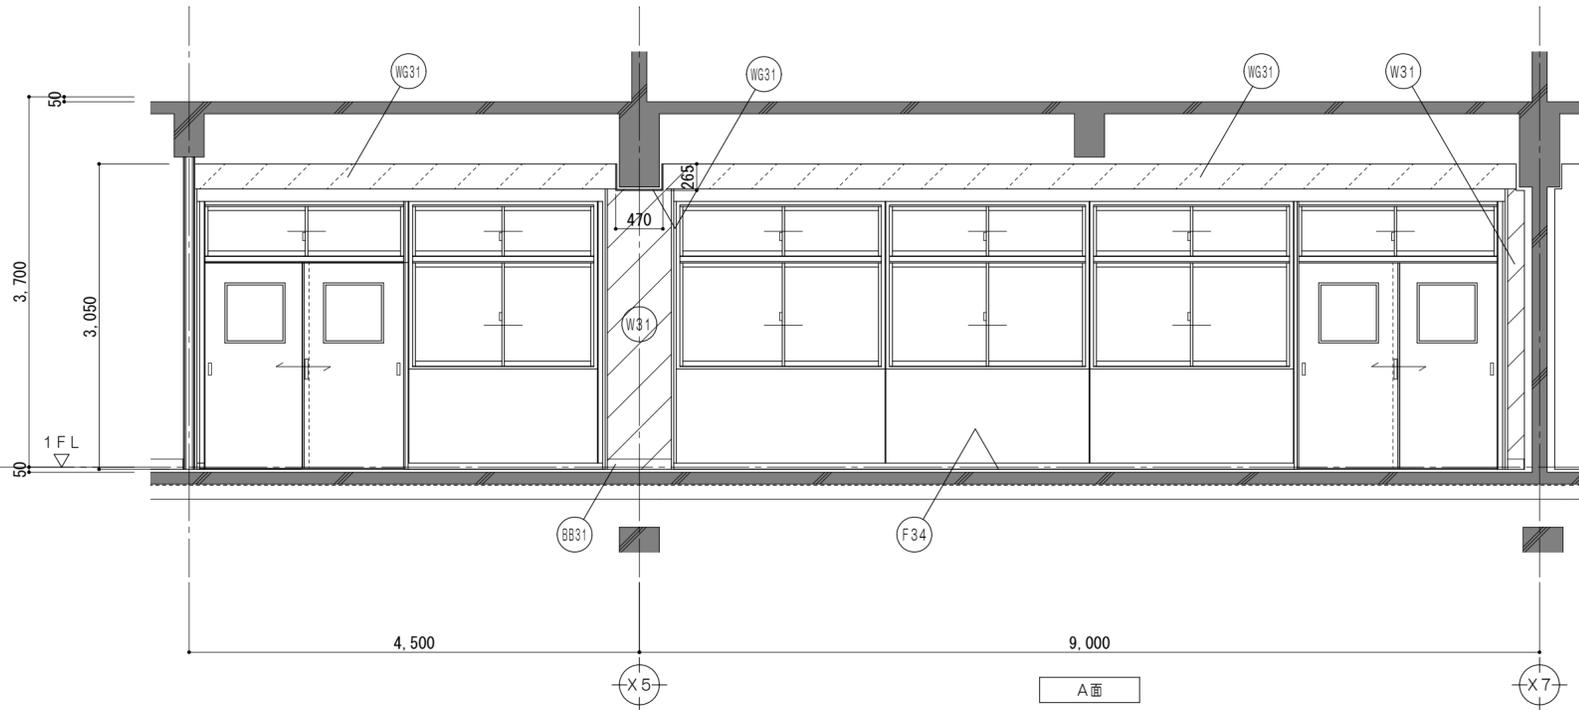

改修後凡例 (工事内容)





	コンクリート壁既設のままを示す		コンクリートブロック壁新設を示す		令114条による防火上主要な間仕切壁 (小屋裏・天井裏まで施工) 耐火間仕切壁: RC壁 平12建告1399
	既設のままを示す		備品家具を示す		令114条による防火上主要な間仕切壁 (小屋裏・天井裏まで施工) 耐火中空二重壁②: FPO6ONP-0175
	仕上材新設範囲を示す		令114条による防火上主要な間仕切壁 (小屋裏・天井裏まで施工) 耐火中空二重壁①: FPO6ONP-0174		令114条による防火上主要な間仕切壁 (小屋裏・天井裏まで施工) 耐火中空二重壁①: FPO6ONP-0189

凡例

	シーリングを示す		既設教室FLからの高さを示す
	家具詳細番号を示す		各部詳細番号を示す
	既設のままを示す		屋内消火栓 (機械設備工事)

仕上凡例





(F34)	床: ビニル床シート2.5張 モルタル金コチ押ア28	(W32)	壁: NAD塗 耐火中空二重壁①
(BB31)	巾木: ソフト巾木 H100 モルタル下地	(W34)	壁: PBア12.5 NAD塗 LGS下地
(BB31A)	巾木: ソフト巾木 H100	(WG31)	梁型: PBア9.5 NAD塗 LGS25型下地
(W31)	壁: NAD塗替 下地調整RB種の上 既設コンクリート下地	(C31)	天井: 化粧PBア9.5張 LGS下地

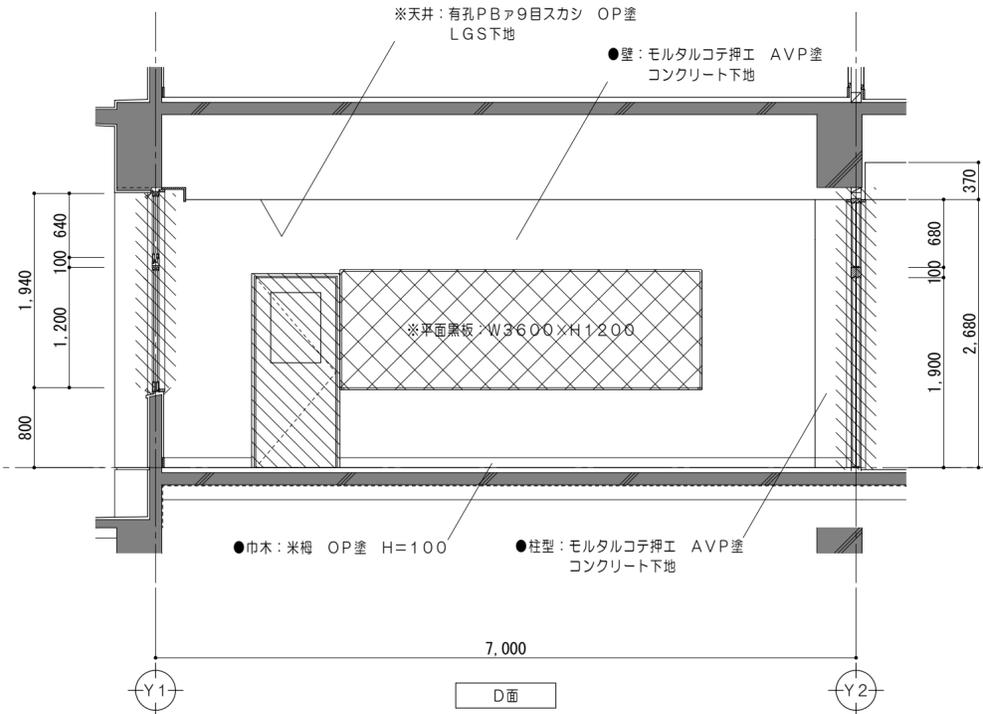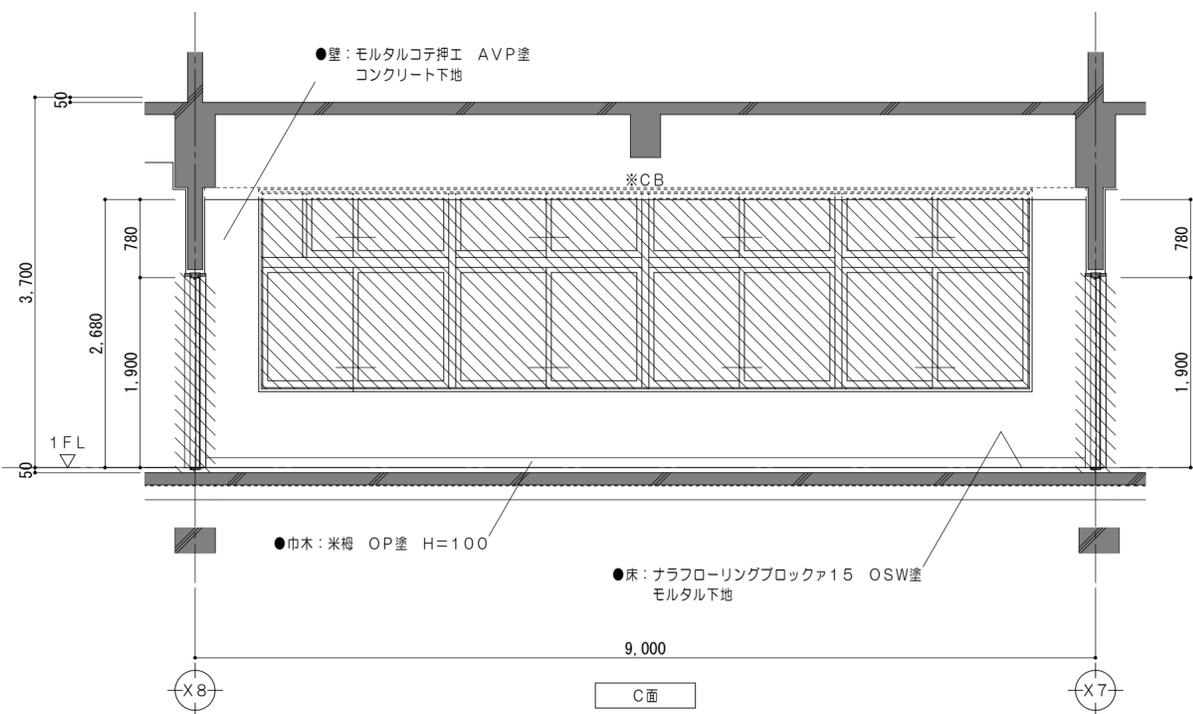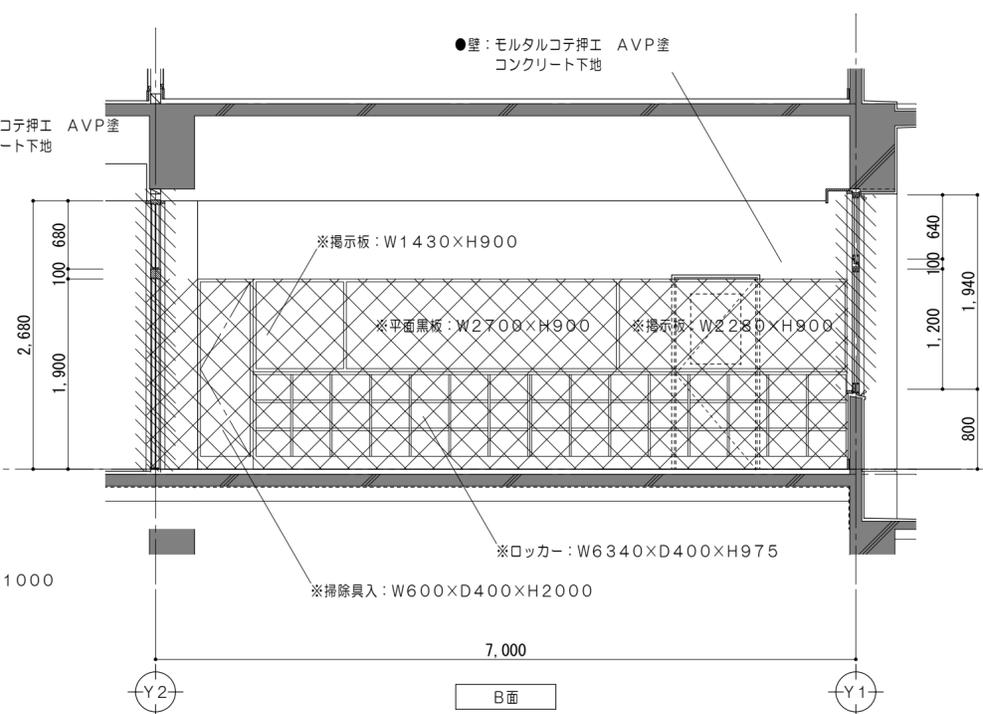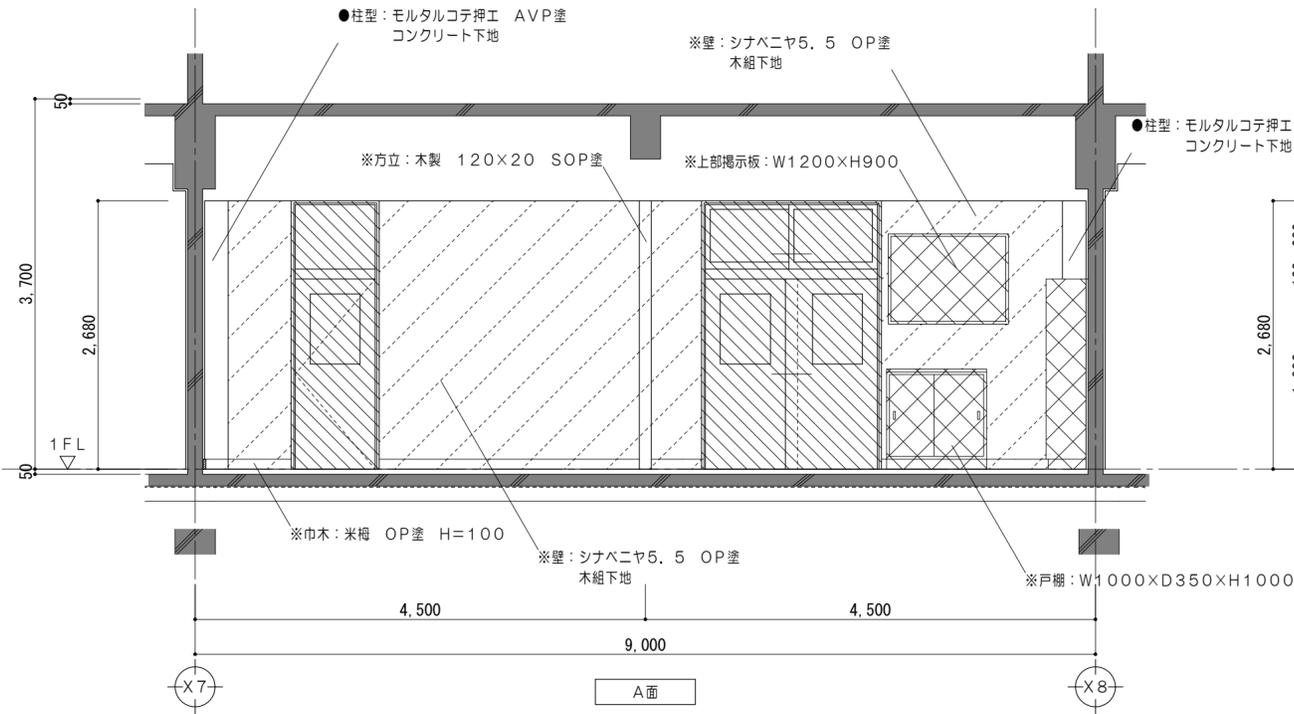

改修前凡例（工事内容）

	コンクリート壁既設のままを示す		コンクリートブロック壁撤去を示す		既設のままを示す		仕上・下地・コンクリート共撤去		撤去家具を示す		コンクリートカッター切	※	解体撤去を示す	▲	一時取外し再取付とする備品類を示す
	コンクリート壁撤去を示す		建具、間仕切壁解体箇所を示す		仕上材撤去		仕上・下地共撤去		備品家具を示す		モルタルカッター切	●	既設のままを示す		

特 記 事 項	一級建築士事務所 三重県知事登録 第1-699号 株式会社 前野建築設計		一級建築士 第360917号 前田 祐作	設計年月日	工事名称	津市立久居中学校大規模改造(第三期)工事	図面番号	A-100 (原図:A2)
	一級建築士 第117489号 前野 初俊 一級建築士 第320204号 前野 将輝				図面名称	<特別教室棟> 改修前 1階展開図No.10 (普通教室(仮設利用))	縮尺	1/50

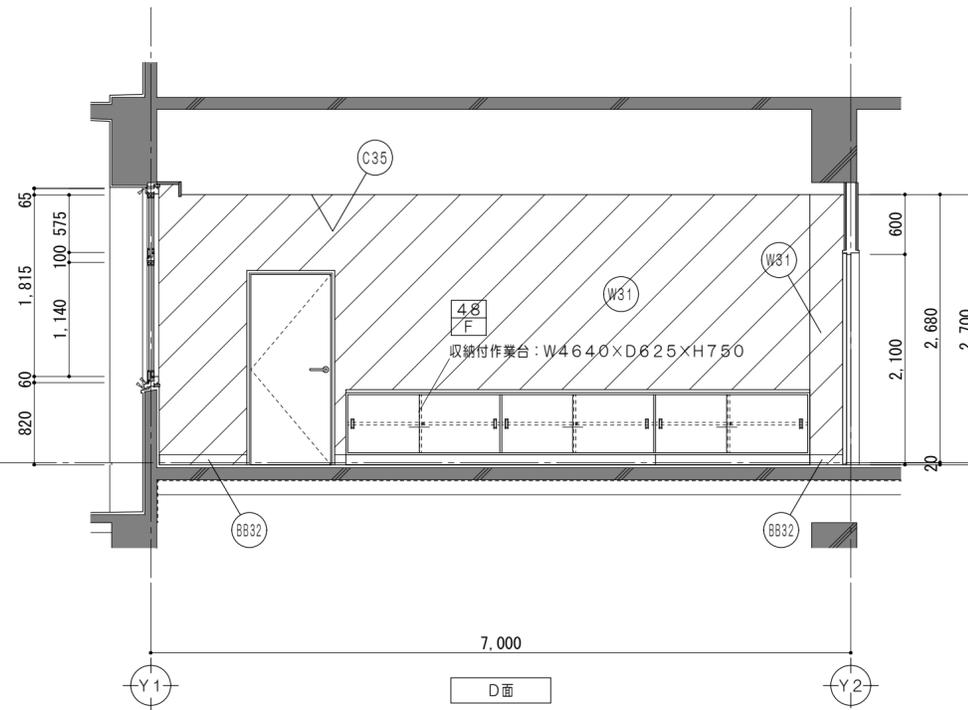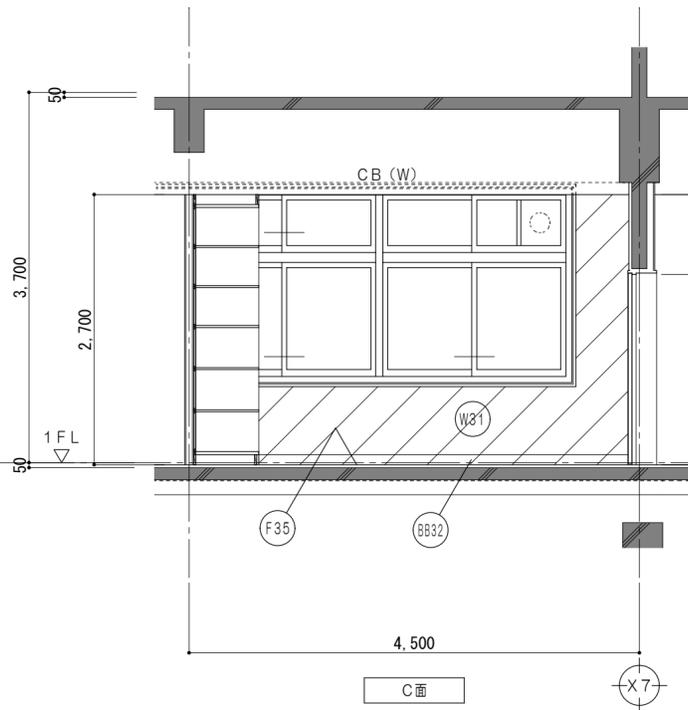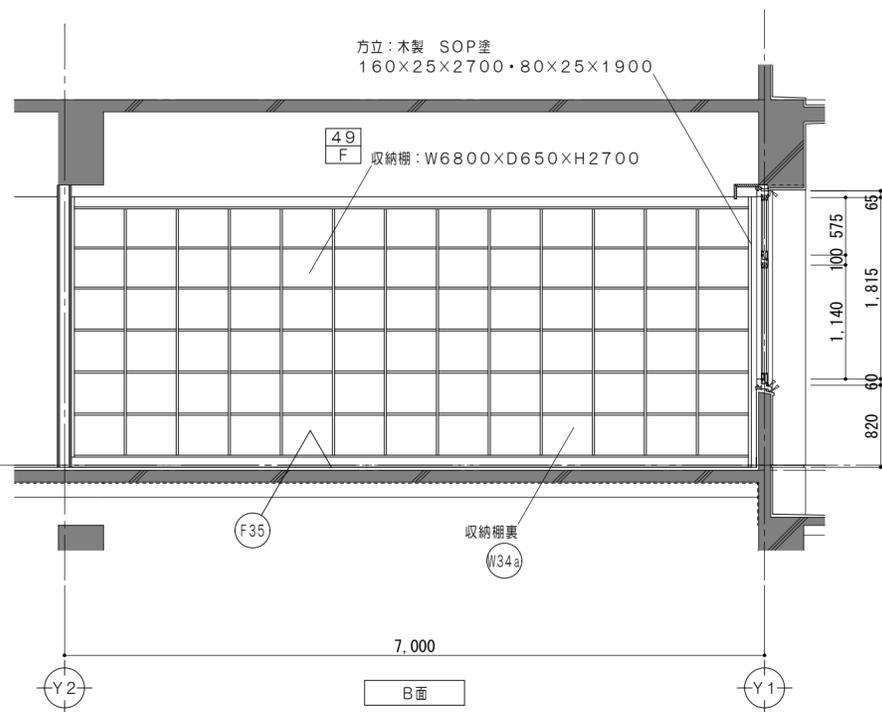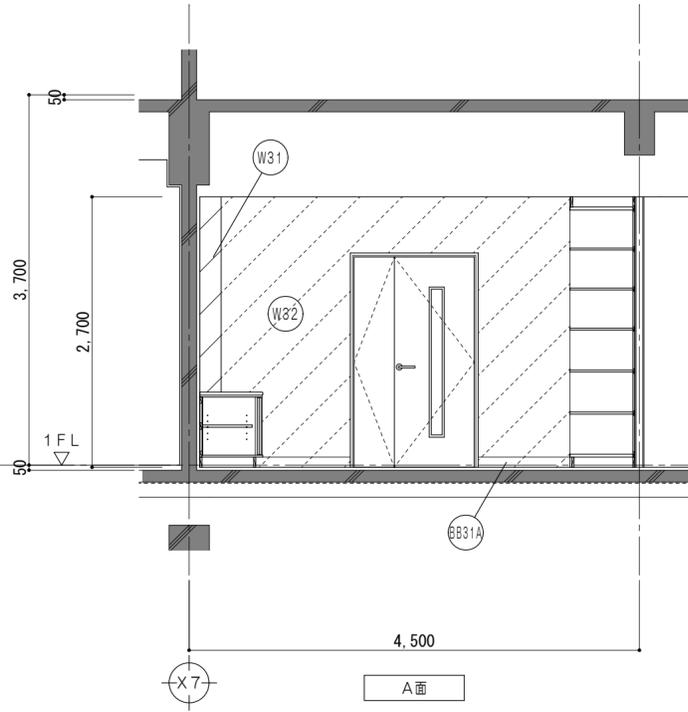

改修後凡例 (工事内容)

	コンクリート壁既設のままを示す		既設フローリング研削範囲を示す		令114条による防火上主要な間仕切壁 (小屋裏・天井裏まで施工) 耐火間仕切壁: RC壁 平12建告1399
	コンクリートブロック壁新設を示す		仕上・下地・コンクリート共新設範囲を示す		令114条による防火上主要な間仕切壁 (小屋裏・天井裏まで施工) 耐火中空二重壁①: FPO6ONP-0174
	既設のままを示す		仕上・下地共新設範囲を示す		令114条による防火上主要な間仕切壁 (小屋裏・天井裏まで施工) 耐火中空二重壁②: FPO6ONP-0175
	仕上材新設範囲を示す		備品家具を示す		令114条による防火上主要な間仕切壁 (小屋裏・天井裏まで施工) 耐火中空二重壁①: FPO6ONP-0189





凡例

	シーリングを示す		±0	既設教室FLからの高さを示す
	家具詳細番号を示す		W31	壁: NAD塗 耐火中空2重壁①
	既設のままを示す		W32	壁: PBア12.5 素地 LGS下地
	一時取外し再取付とする備品類を示す		W34a	壁: 化粧PBア9.5張 既設LGS下地
	屋内消火栓 (機械設備工事)		C35	天井: 化粧PBア9.5張 既設LGS下地

仕上凡例

	F35	床: ウレタン塗装 既設フローリング サンダー掛 (3回) の上		W32	壁: NAD塗 耐火中空2重壁①
	BB31A	巾木: ソフト巾木 H100		W34a	壁: PBア12.5 素地 LGS下地
	BB32	巾木: ウレタン塗装 H100 既設下地調整RB種の上		C35	天井: 化粧PBア9.5張 既設LGS下地
	W31	壁: NAD塗替 下地調整RB種の上 既設コンクリート下地			

特 記 事 項	一級建築士事務所 三重県知事登録 第1-699号	一級建築士 第360917号 前田 祐作	設計年月日	工事名称	津市立久居中学校大規模改修(第三期)工事	図面番号	A-101 (原図: A2)
	株式会社 前野建築設計	一級建築士 第117489号 前野 初俊		図面名称	<特別教室棟> 改修後 1階展開図No.11 (家庭科準備室)	縮尺	1/50

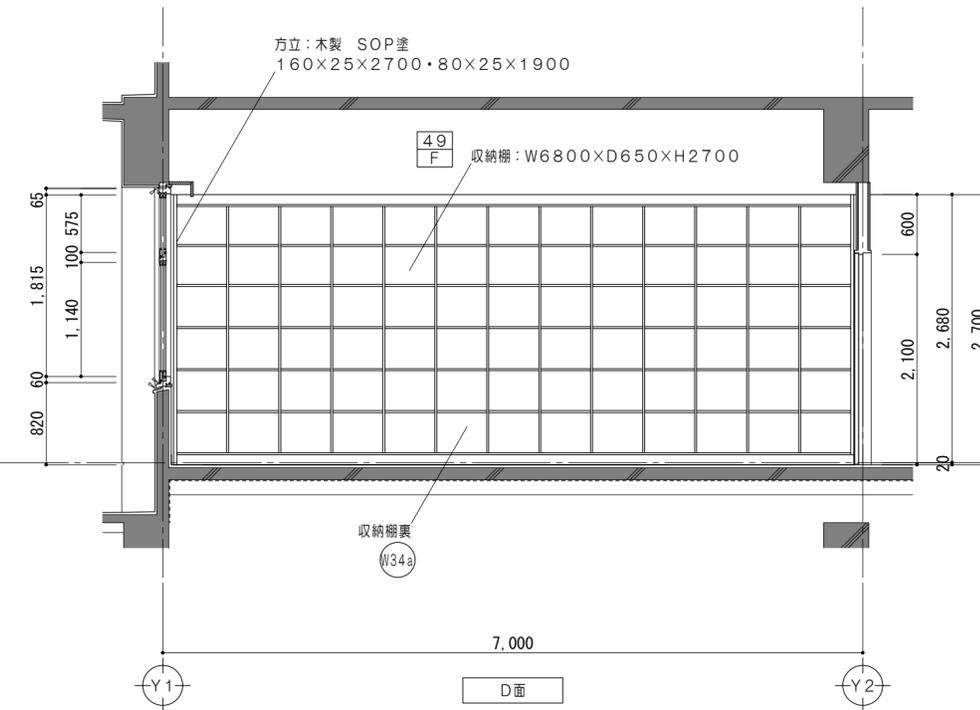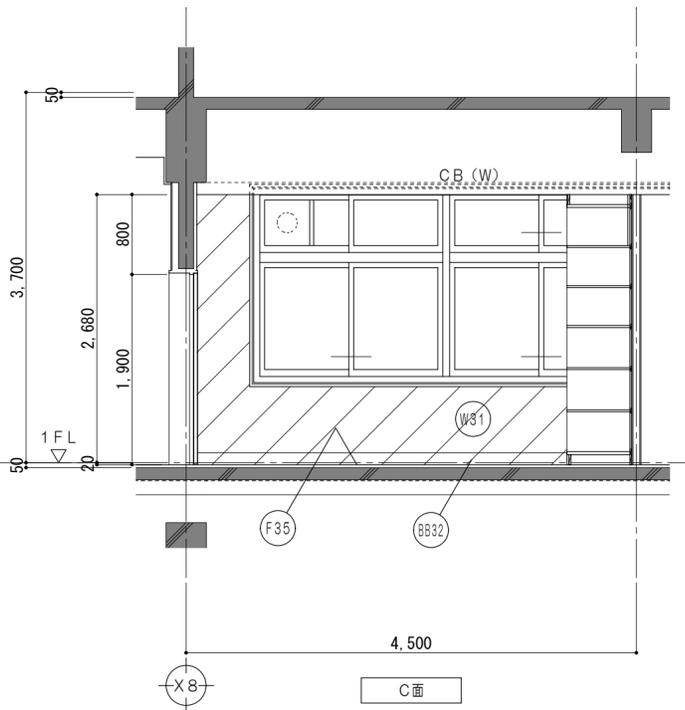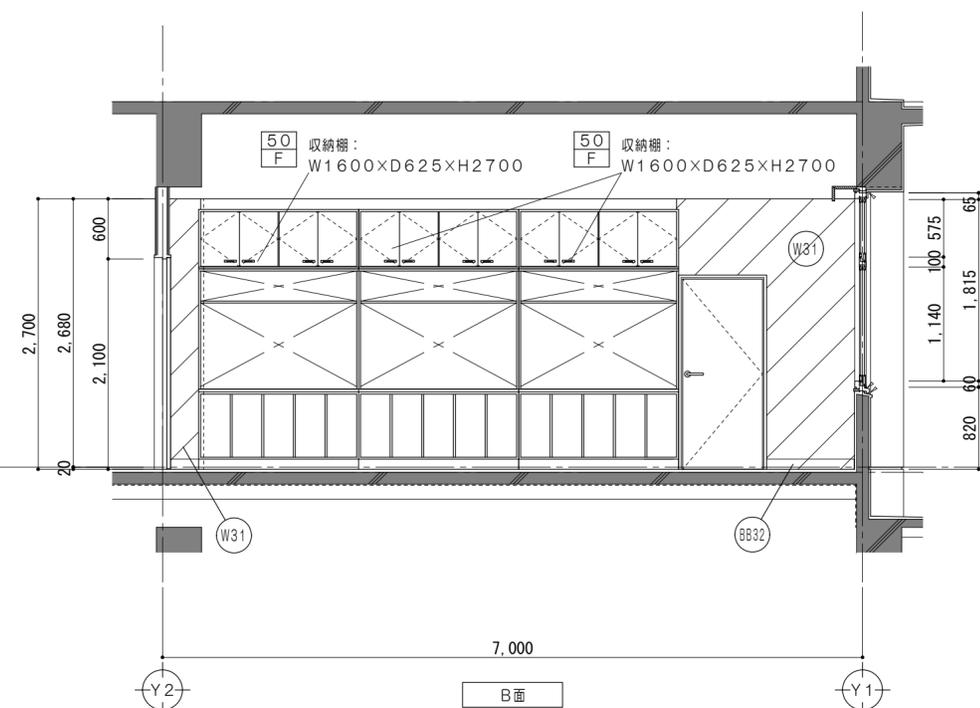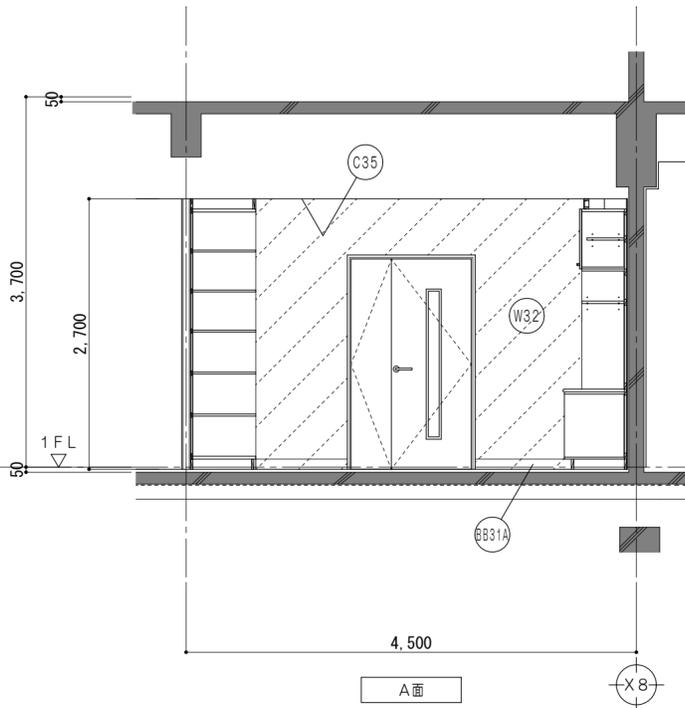

改修後凡例 (工事内容)

	コンクリート壁既設のままを示す		仕上・下地・コンクリート共新設範囲を示す		令114条による防火上主要な間仕切壁(小屋裏・天井裏まで施工) 耐火間仕切壁: RC壁 平12建告1399
	コンクリートブロック壁新設を示す		仕上・下地共新設範囲を示す		令114条による防火上主要な間仕切壁(小屋裏・天井裏まで施工) 耐火中空二重壁①: FPO6ONP-0174
	既設のままを示す		備品家具を示す		令114条による防火上主要な間仕切壁(小屋裏・天井裏まで施工) 耐火中空二重壁②: FPO6ONP-0175
	仕上材新設範囲を示す				令114条による防火上主要な間仕切壁(小屋裏・天井裏まで施工) 耐火中空二重壁①: FPO6ONP-0189





凡例

	シーリングを示す		既設教室FLからの高さを示す
	家具詳細番号を示す		各部詳細番号を示す
	既設のままを示す		屋内消火栓(機械設備工事)
	一時取外し再取付とする備品類を示す		

仕上凡例

	床: ウレタン塗装 既設フローリング サンダー掛(3回)の上		壁: NAD塗 耐火中空2重壁①
	巾木: ソフト巾木 H100		壁: PBア12.5 素地 LGS下地
	巾木: ウレタン塗装 H100 既設下地調整RB種の上		天井: 化粧PBア9.5張 既設LGS下地
	壁: NAD塗替 下地調整RB種の上 既設コンクリート下地		





特 記 事 項	一級建築士事務所 三重県知事登録 第1-699号 株式会社 前野建築設計		一級建築士 第360917号 前田 祐作	設計年月日	工事名称	津市立久居中学校大規模改修(第三期)工事	図面番号	A-102 (原図: A2)
	一級建築士 第117489号 前野 初俊 一級建築士 第320204号 前野 将輝				図面名称	<特別教室棟> 改修後 1階展開図No.12 (美術準備室)	縮尺	1/50

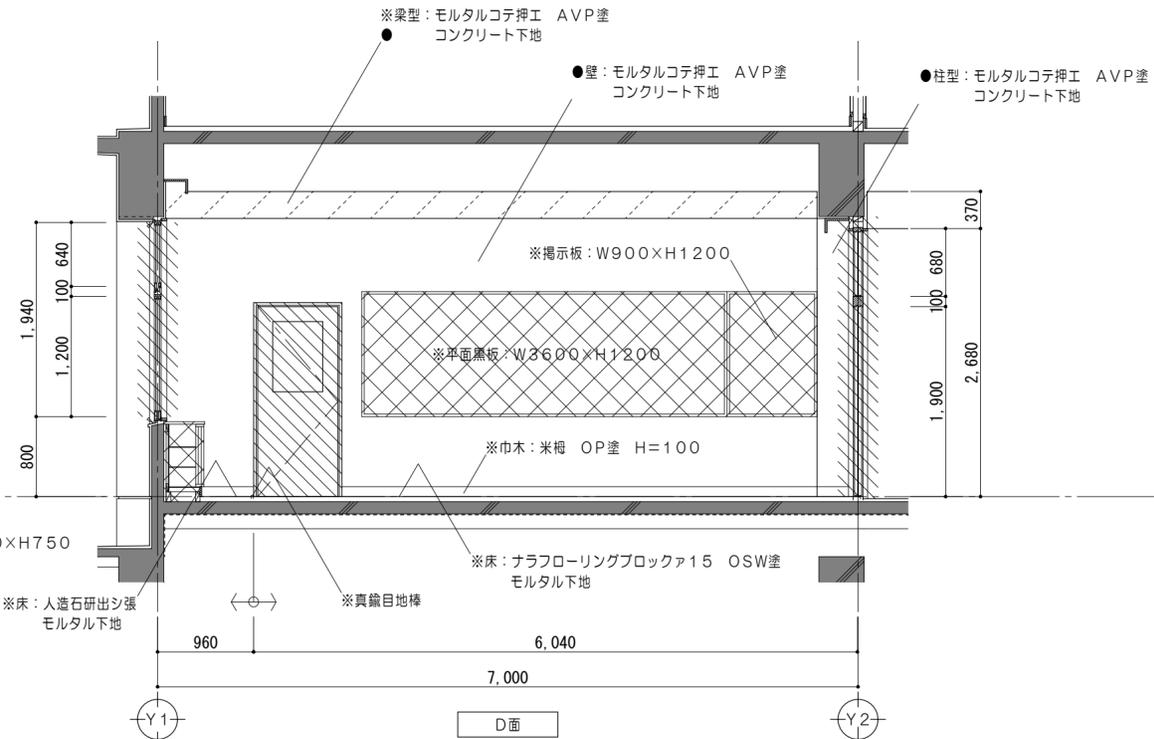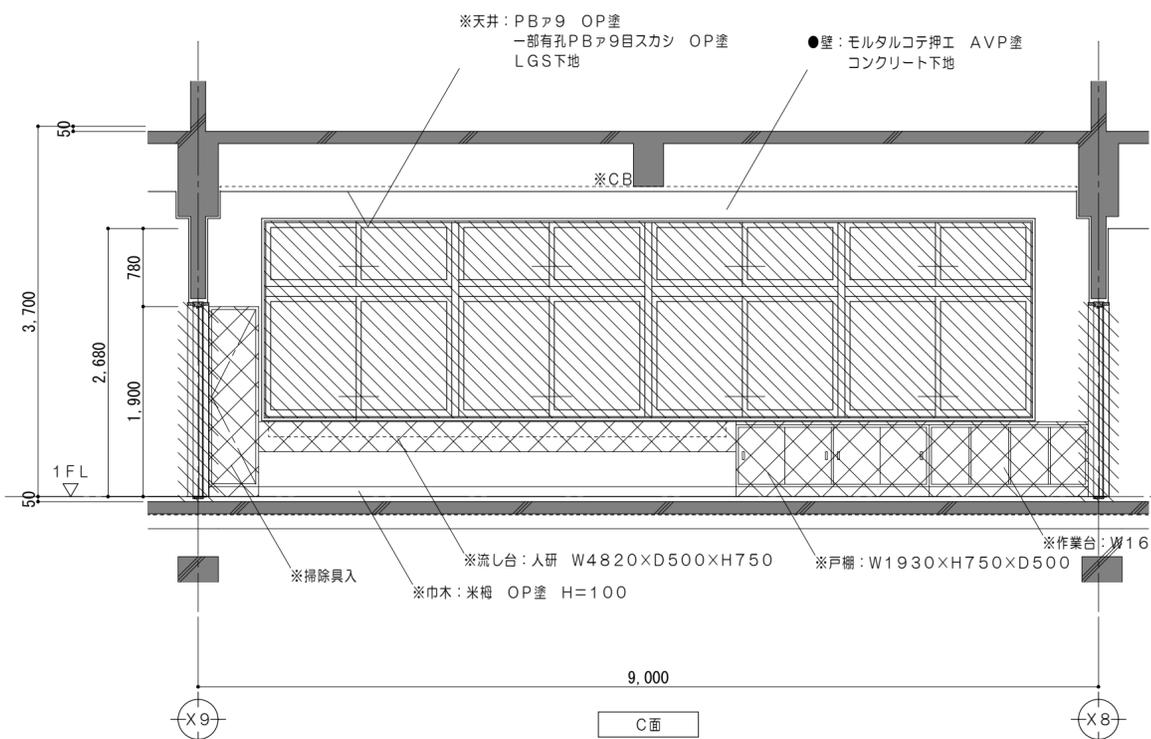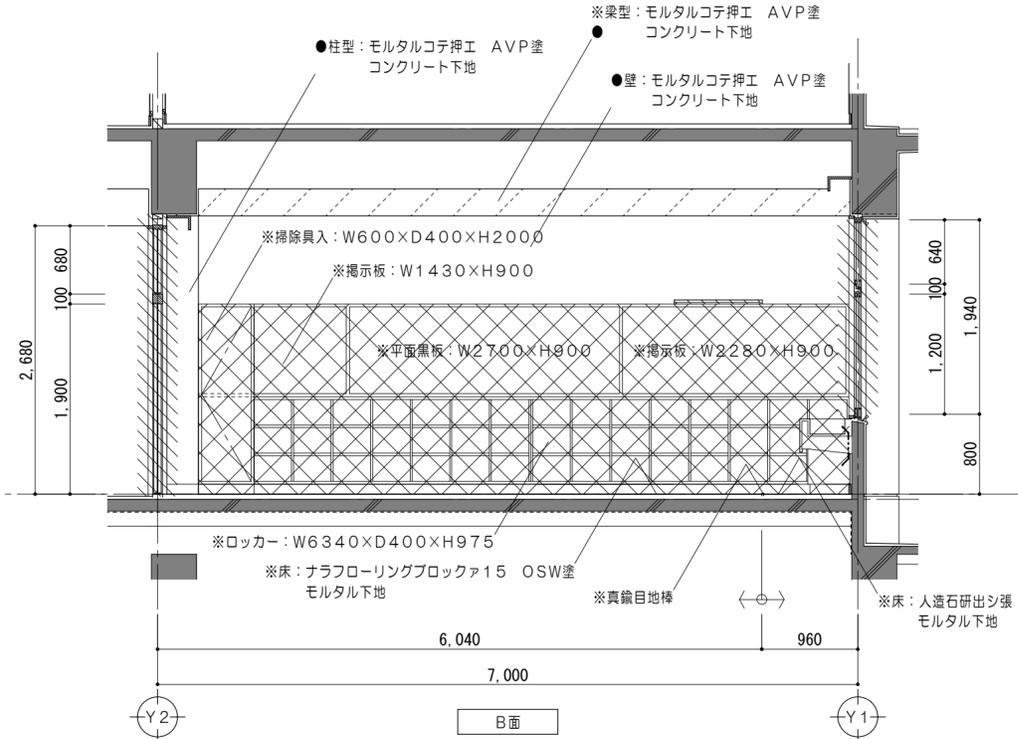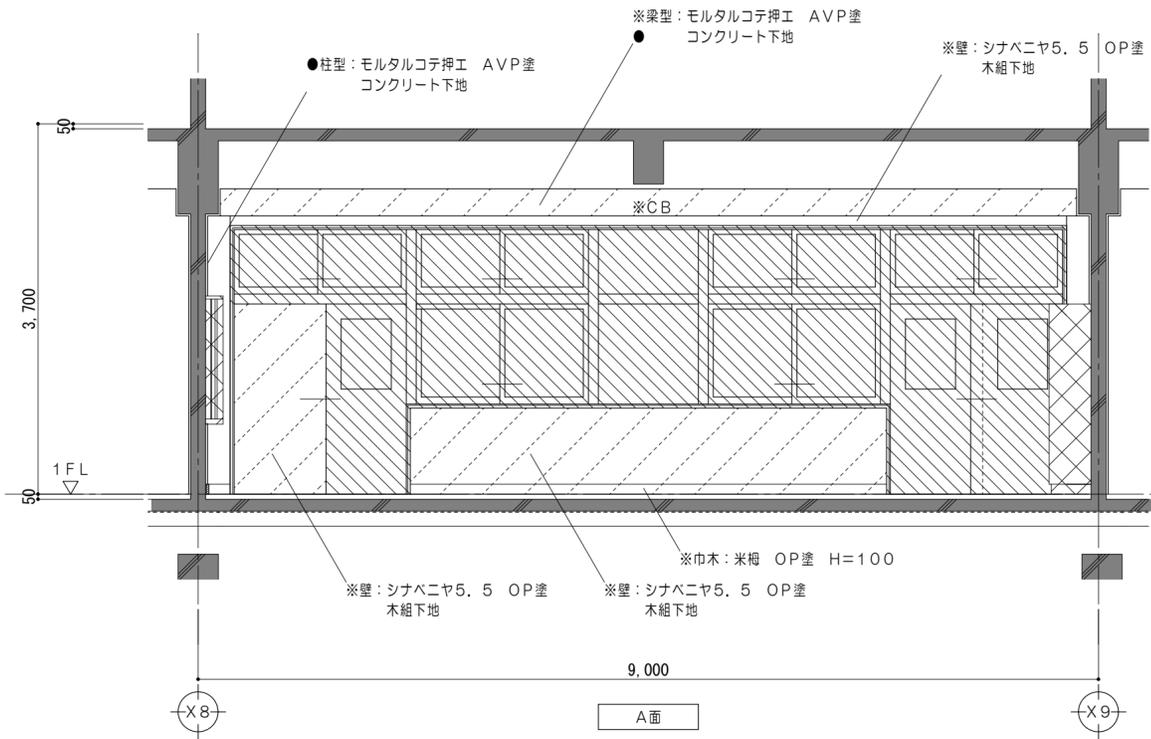

改修前凡例（工事内容）

	コンクリート壁既設のままを示す		コンクリートブロック壁撤去を示す		既設のままを示す		仕上・下地・コンクリート共撤去		撤去家具を示す		コンクリートカッター切		解体撤去を示す		一時取外し再取付とする備品類を示す
	コンクリート壁撤去を示す		建具、間仕切壁解体箇所を示す		仕上材撤去		仕上・下地共撤去		備品家具を示す		モルタルカッター切		既設のままを示す		

特 記 事 項	一級建築士事務所 三重県知事登録 第1-699号 株式会社 前野建築設計 一級建築士 第117489号 前野 初俊 一級建築士 第320204号 前野 将輝		一級建築士 第360917号 前田 祐作		設計年月日	工事名称	津市立久居中学校大規模改造(第三期)工事		図面番号	A-103 (原図:A2)
						図面名称	<特別教室棟> 改修前 1階展開図No.13 (普通教室(仮設利用))		縮尺	1/50

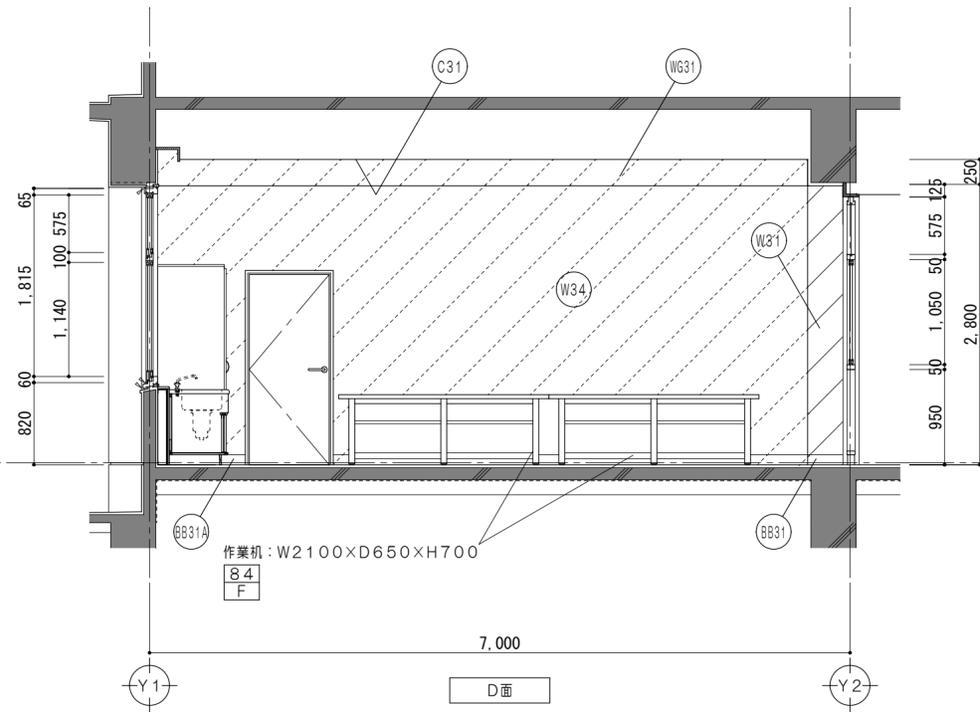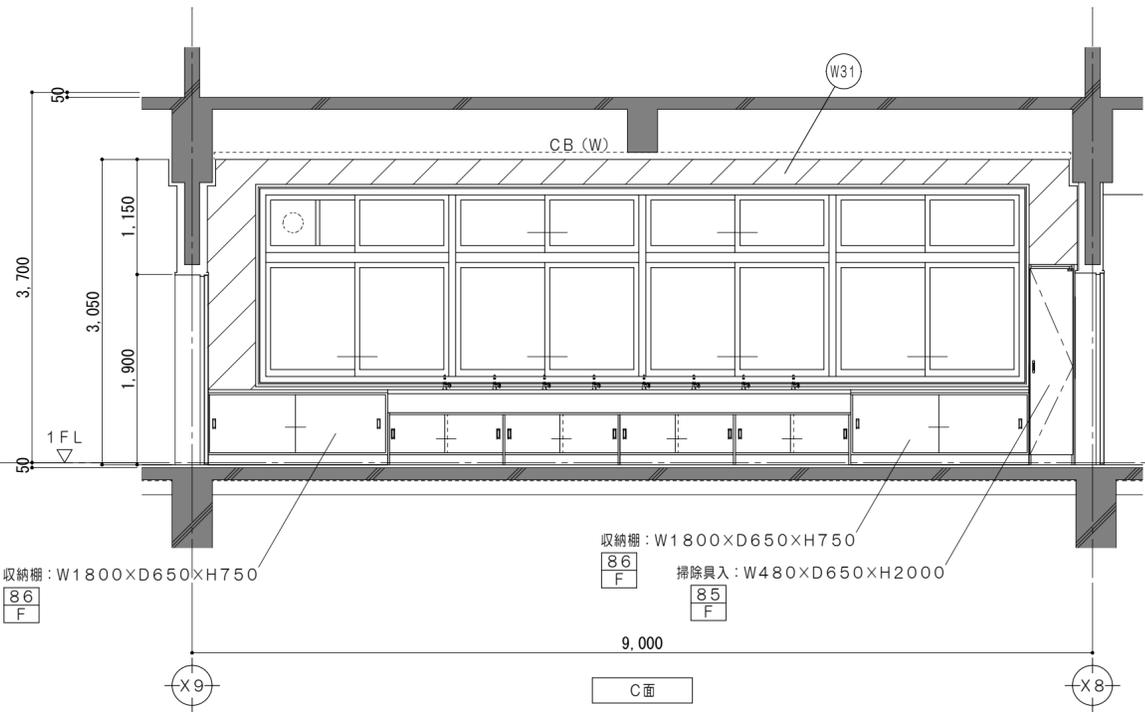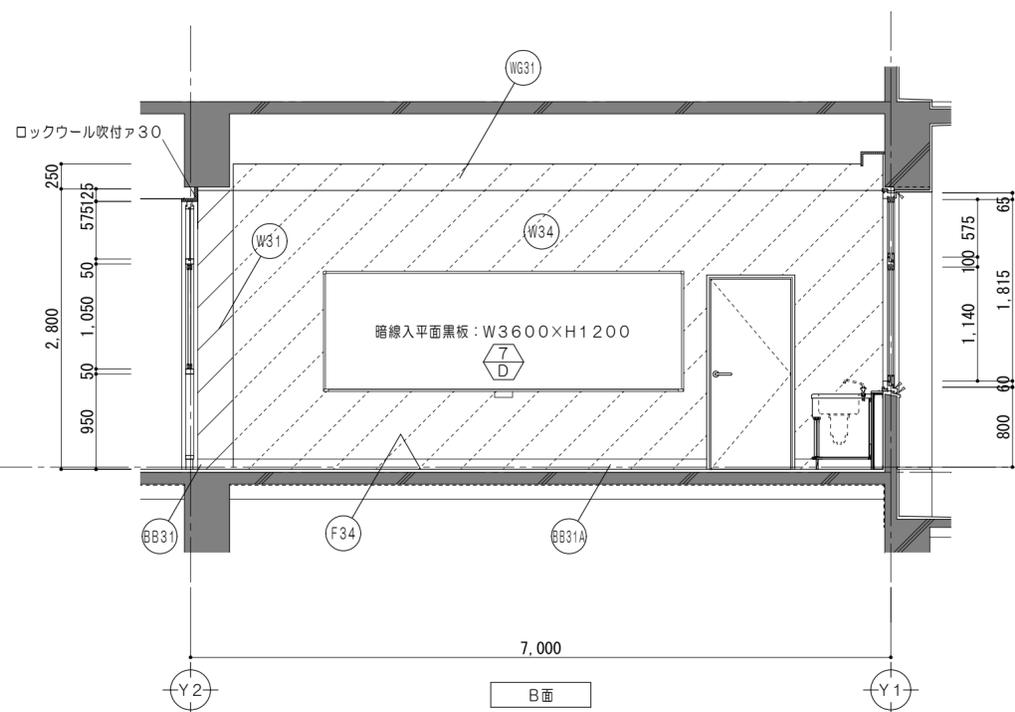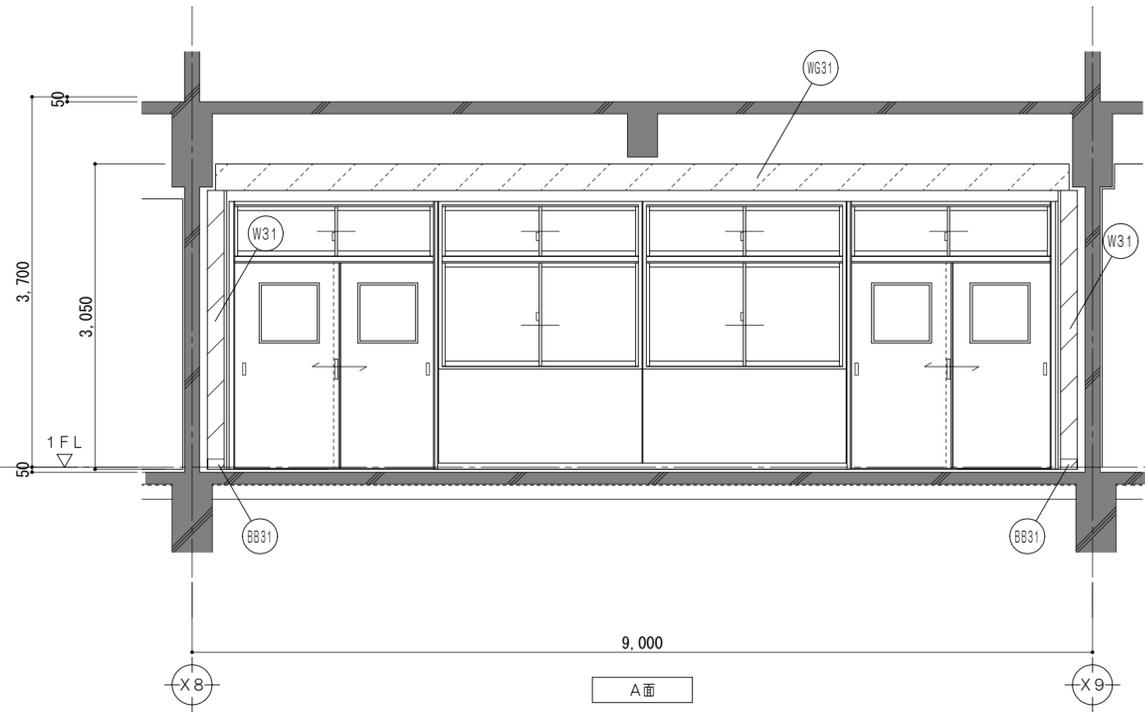

改修後凡例 (工事内容)

	コンクリート壁既設のままを示す		仕上・下地・コンクリート共新設範囲を示す		令114条による防火上主要な間仕切壁 (小屋裏・天井裏まで施工) 耐火間仕切壁: RC壁 平12建告1399
	コンクリートブロック壁新設を示す		仕上・下地共新設範囲を示す		令114条による防火上主要な間仕切壁 (小屋裏・天井裏まで施工) 耐火中空二重壁①: FPO6ONP-0174
	既設のままを示す		備品家具を示す		令114条による防火上主要な間仕切壁 (小屋裏・天井裏まで施工) 耐火中空二重壁②: FPO6ONP-0175
	仕上材新設範囲を示す				令114条による防火上主要な間仕切壁 (小屋裏・天井裏まで施工) 耐火中空二重壁①: FPO6ONP-0189





凡例

	シーリングを示す		既設教室FLからの高さを示す
	既設のままを示す		家具詳細番号を示す
	一時取外し再取付とする備品類を示す		各部詳細番号を示す
			屋内消火栓 (機械設備工事)

仕上凡例

(F34)	床: ビニル床シート2.5張 モルタル金コテ押ア28	(W34)	壁: PBア12.5 NAD塗 LGS下地
(BB31)	巾木: ソフト巾木 H100 モルタル下地	(WG31)	梁型: PBア9.5 NAD塗 LGS25型下地
(BB31A)	巾木: ソフト巾木 H100	(C31)	天井: 化粧PBア9.5張 LGS下地
(W31)	壁: NAD塗替 下地調整RB種の上 既設コンクリート下地		

特 記 事 項	一級建築士事務所 三重県知事登録 第1-699号 株式会社 前野建築設計 一級建築士 第117489号 前野 初俊 一級建築士 第320204号 前野 将輝	一級建築士 第360917号 前田 祐作	設計年月日	工事名称 津市立久居中学校大規模改修(第三期)工事	図面番号 A-104 (原図: A2)
	図面名称 <特別教室棟> 改修後 1階展開図No.14 (第2美術室)	縮尺 1/50			

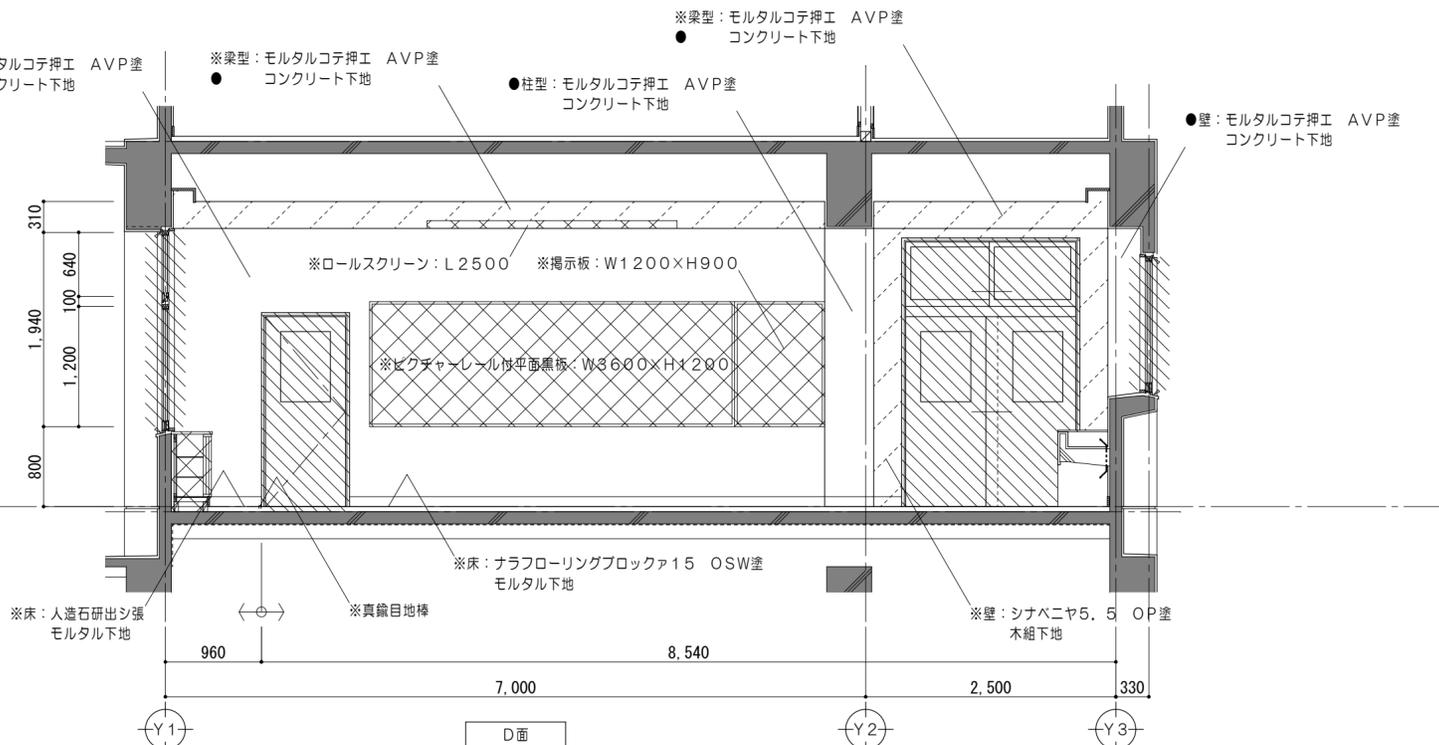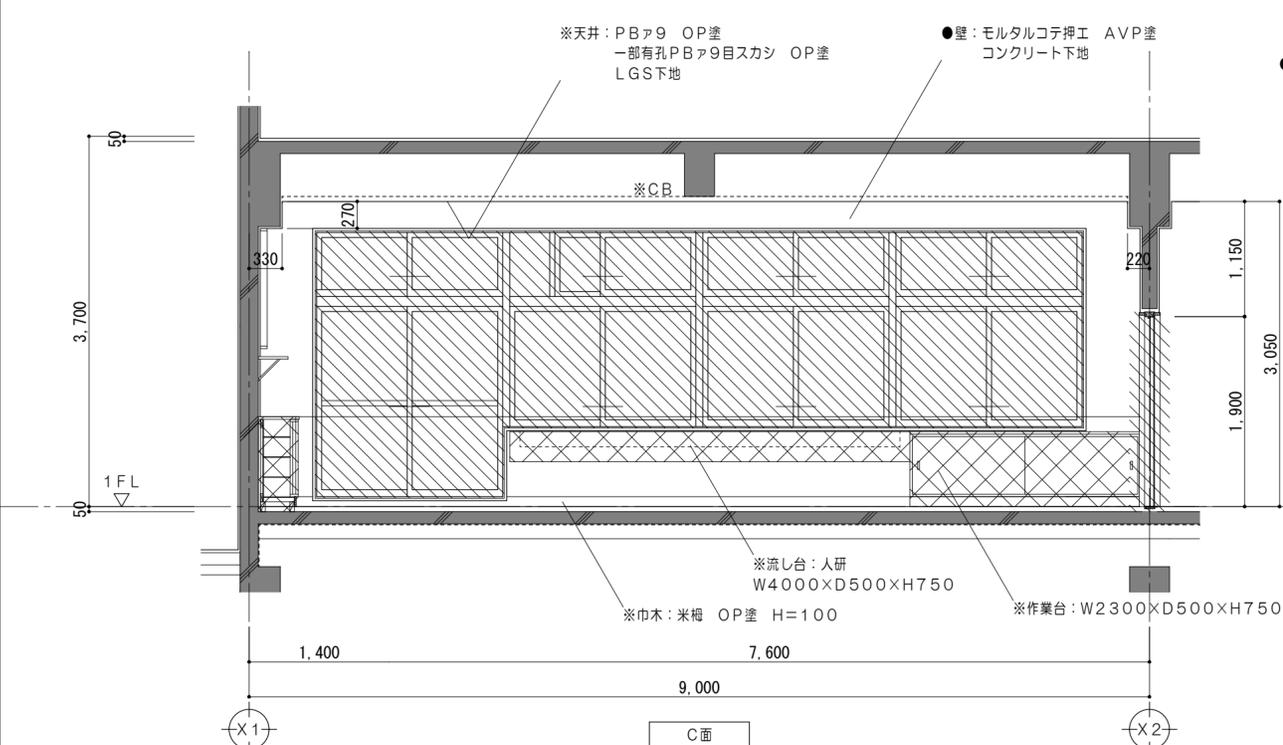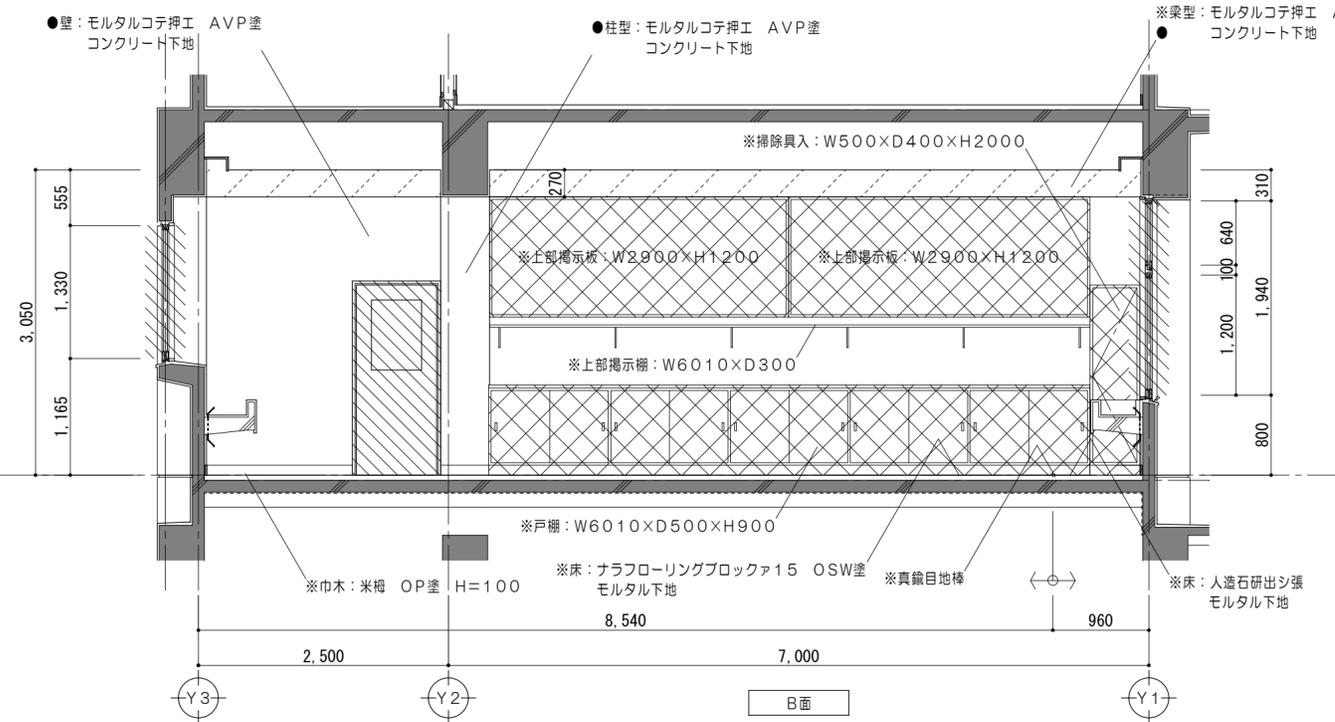
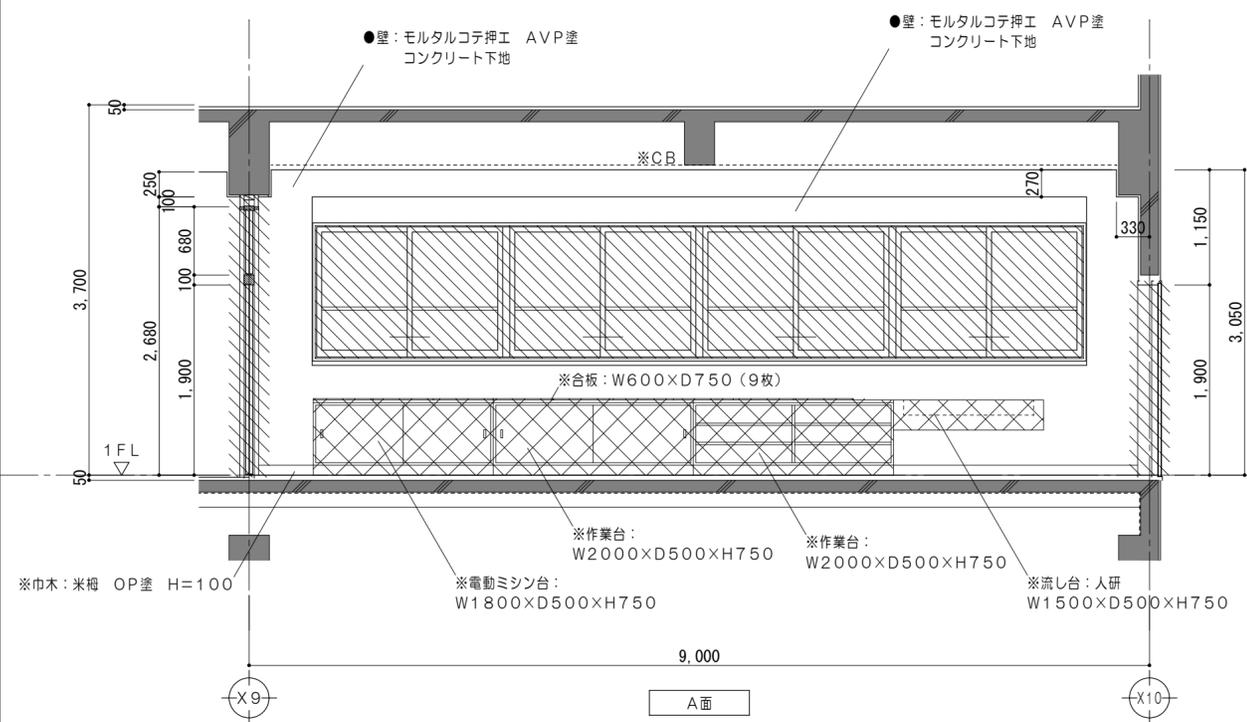


改修前凡例 (工事内容)

	コンクリート壁既設のままを示す		コンクリートブロック壁撤去を示す		既設のままを示す		仕上・下地・コンクリート共撤去		撤去家具を示す		コンクリートカッター切	※	解体撤去を示す		一時取外し再取付とする備品類を示す
	コンクリート壁撤去を示す		建具、間仕切壁解体箇所を示す		仕上材撤去		仕上・下地共撤去		備品家具を示す		モルタルカッター切	●	既設のままを示す		

特 記 事 項	一級建築士事務所 三重県知事登録 第1-699号	一級建築士 第360917号 前田 祐作	設計年月日	工事名称	津市立久居中学校大規模改造(第三期)工事	図面番号	A-105 (原図:A2)
	株式会社 前野建築設計	一級建築士 第117489号 前野 初俊	一級建築士 第320204号 前野 将輝	図面名称	<特別教室棟> 改修前 1階展開図No.15 (第1美術室)	縮尺	1/50




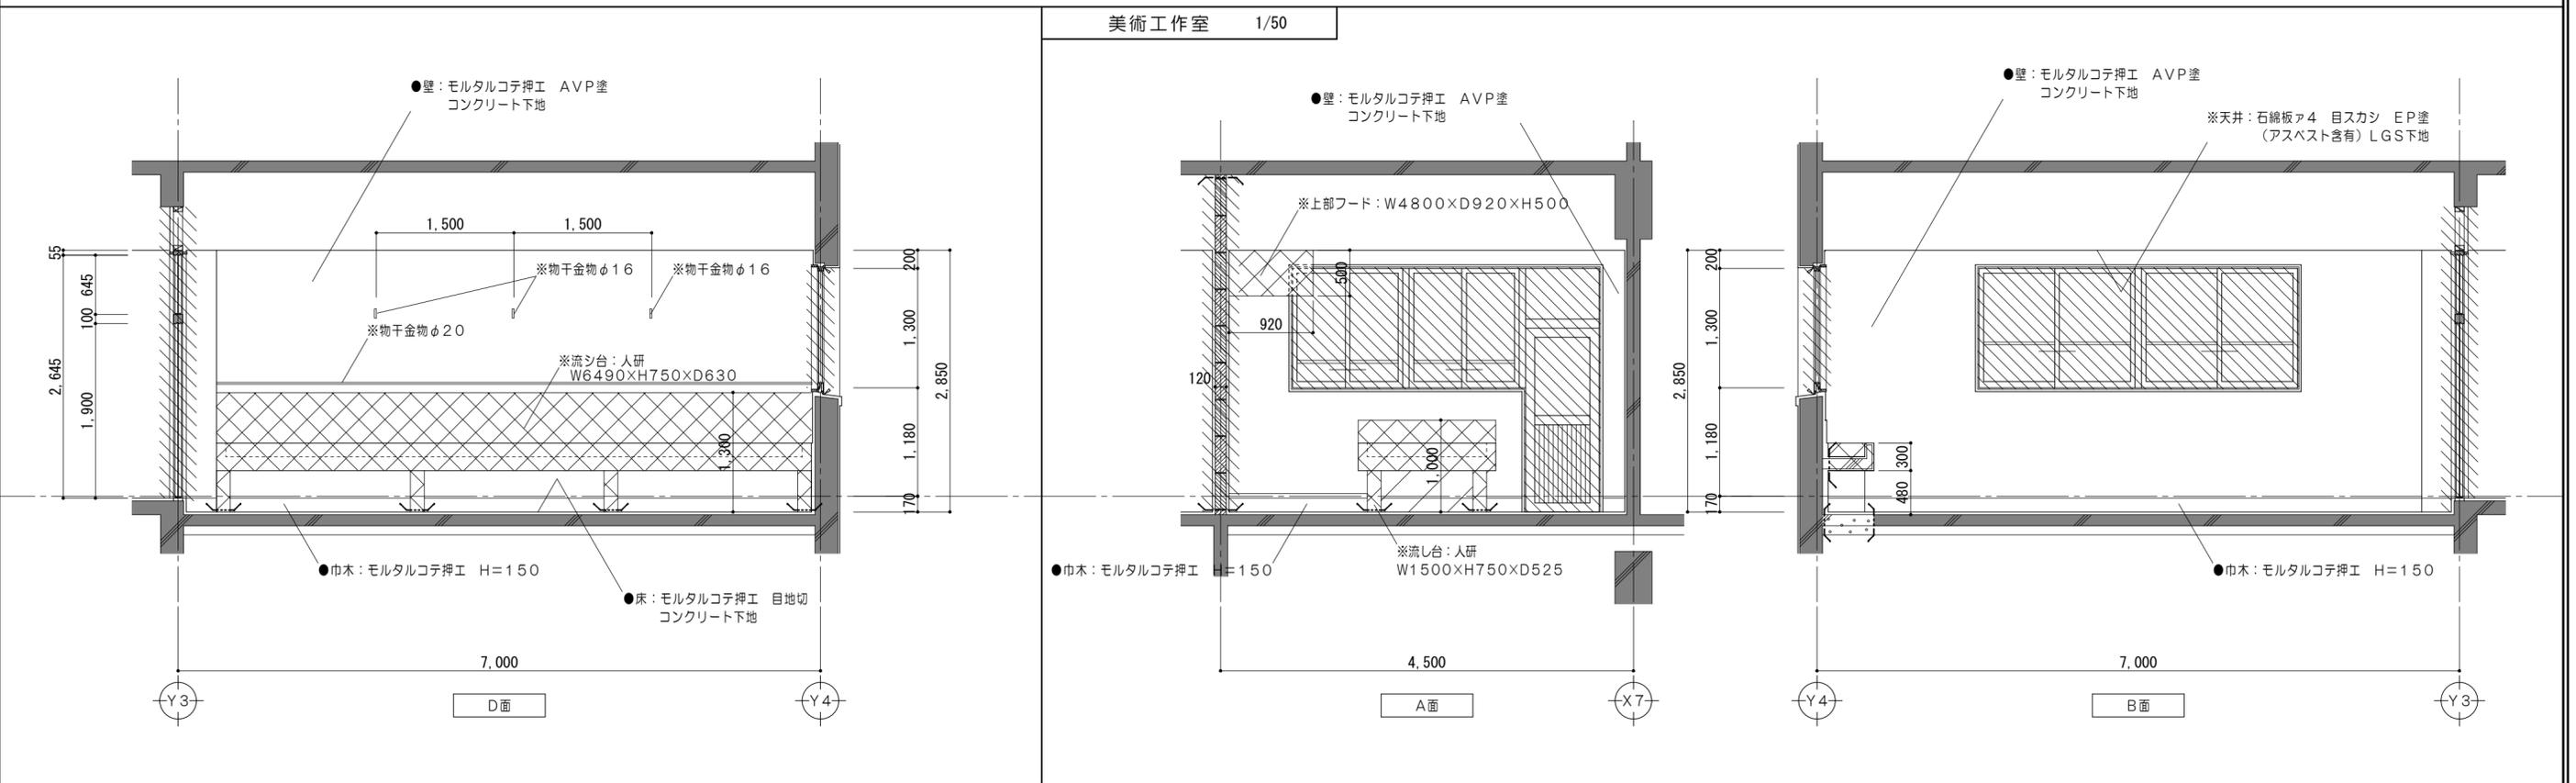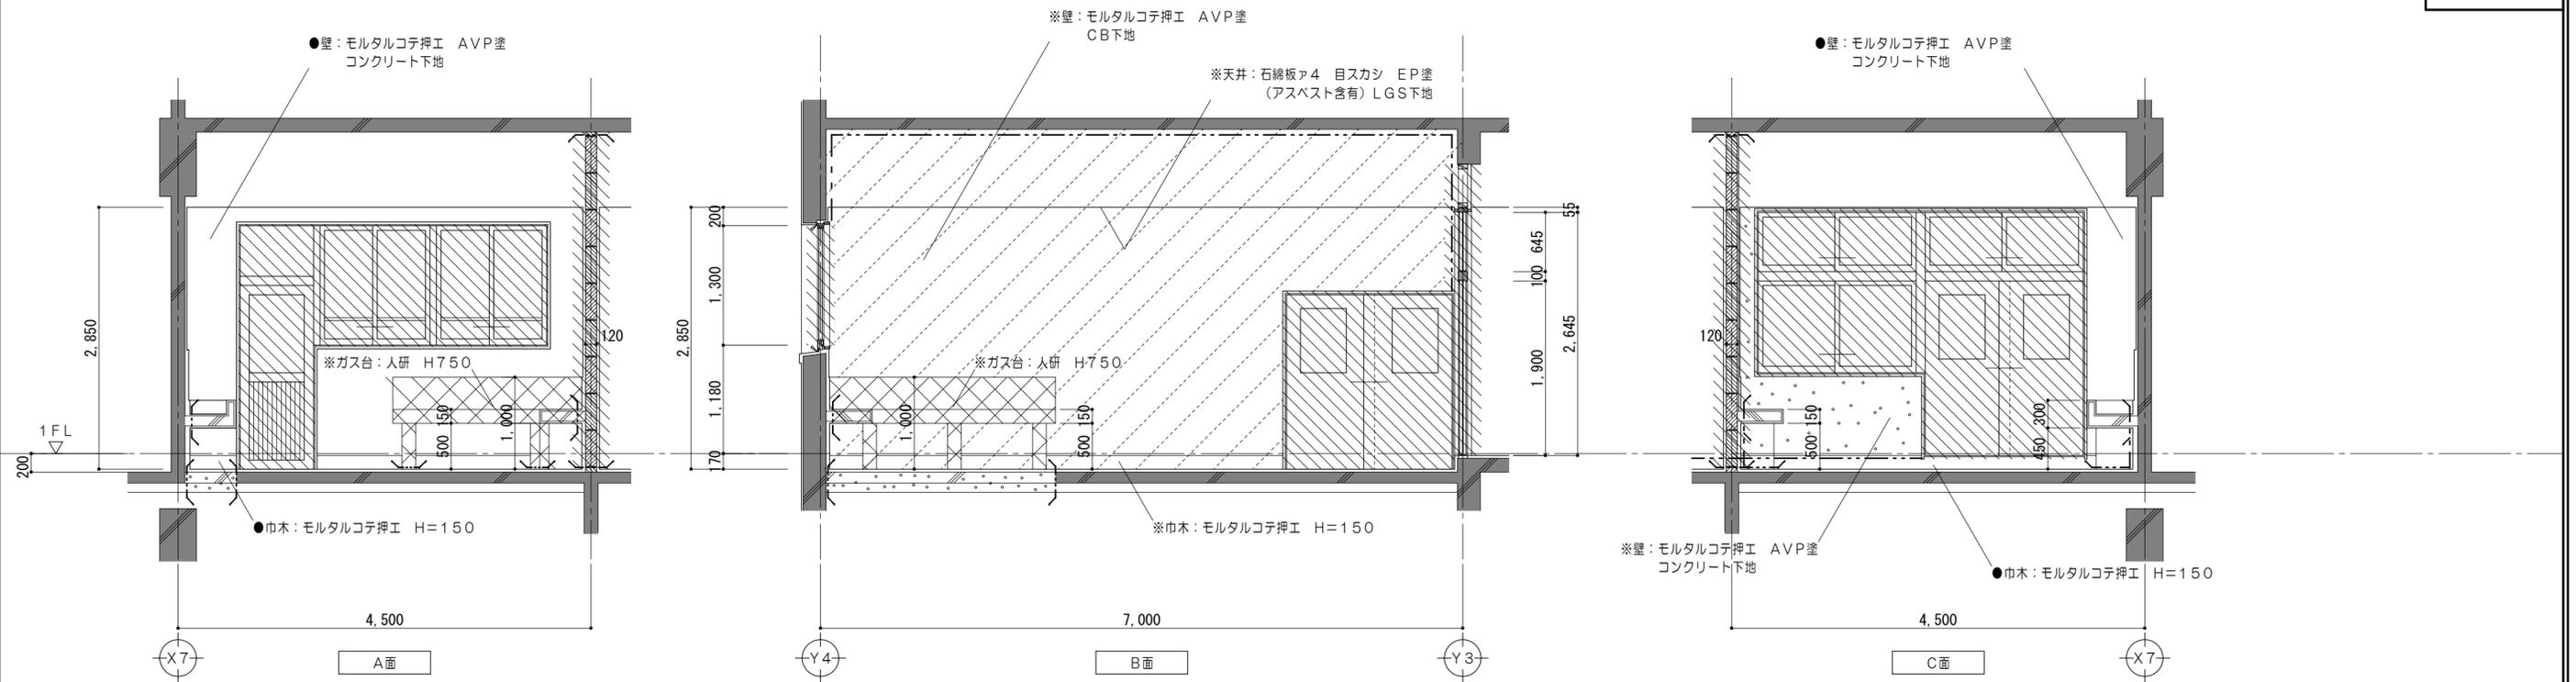

改修前凡例 (工事内容)

	コンクリート壁既設のままを示す		コンクリートブロック壁撤去を示す		既設のままを示す		仕上・下地・コンクリート共撤去		撤去家具を示す		コンクリートカッター切		解体撤去を示す		一時取外し再取付とする備品類を示す
	コンクリート壁撤去を示す		建具、間仕切壁解体箇所を示す		仕上材撤去		仕上・下地共撤去		備品家具を示す		モルタルカッター切		既設のままを示す		



特 記 事 項	一級建築士事務所 三重県知事登録 第1-699号 株式会社 前野建築設計 一級建築士 第117489号 前野 初俊 一級建築士 第320204号 前野 将輝		一級建築士 第360917号 前田 祐作	設計年月日	工事名称	津市立久居中学校大規模改修(第三期)工事	図面番号	A-107 (原図:A2)
	一級建築士 第117489号 前野 初俊 一級建築士 第320204号 前野 将輝				図面名称	<特別教室棟> 改修前 1階展開図No.17 (生徒会室・美術工作室)	縮尺	1/50

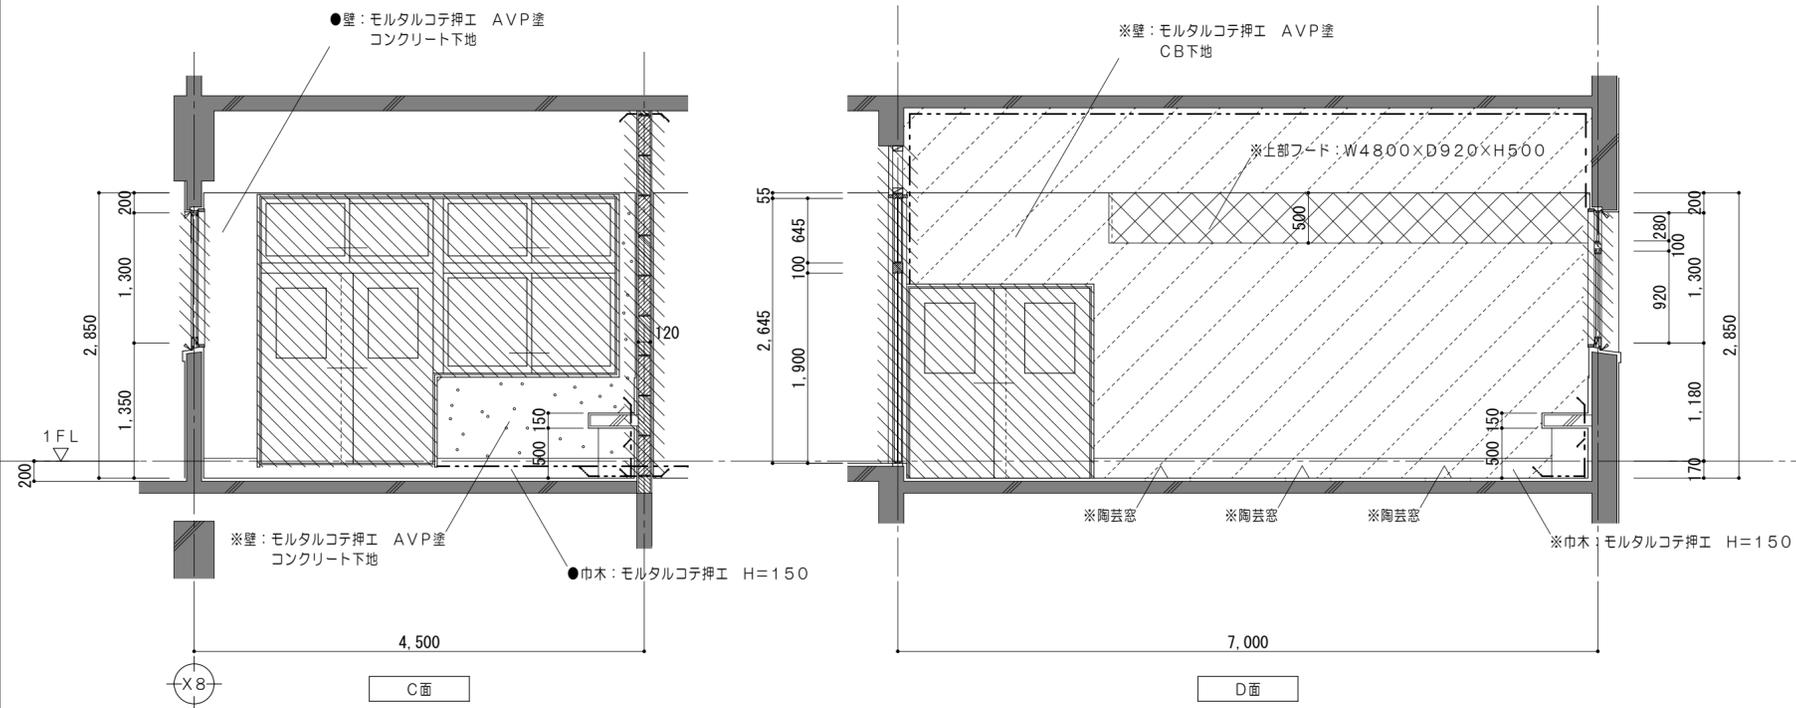

改修前凡例 (工事内容)

コンクリート壁既設のままを示す	コンクリートブロック壁撤去を示す	既設のままを示す	仕上・下地・コンクリート共撤去	撤去家具を示す	コンクリートカッター切	※	解体撤去を示す	▲	一時取外し再取付とする備品類を示す
コンクリート壁撤去を示す	建具、間仕切壁解体箇所を示す	仕上材撤去	仕上・下地共撤去	備品家具を示す	モルタルカッター切	●	既設のままを示す		

特 記 事 項	一級建築士事務所 三重県知事登録 第1-699号 株式会社 前野建築設計		一級建築士 第360917号 前田 祐作	設計年月日	工事名称	津市立久居中学校大規模改造(第三期)工事	図面番号	A-108 (原図:A2)
	一級建築士 第117489号 前野 初俊 一級建築士 第320204号 前野 将輝				図面名称	<特別教室棟> 改修前 1階展開図No.18 (美術工作室)	縮尺	1/50

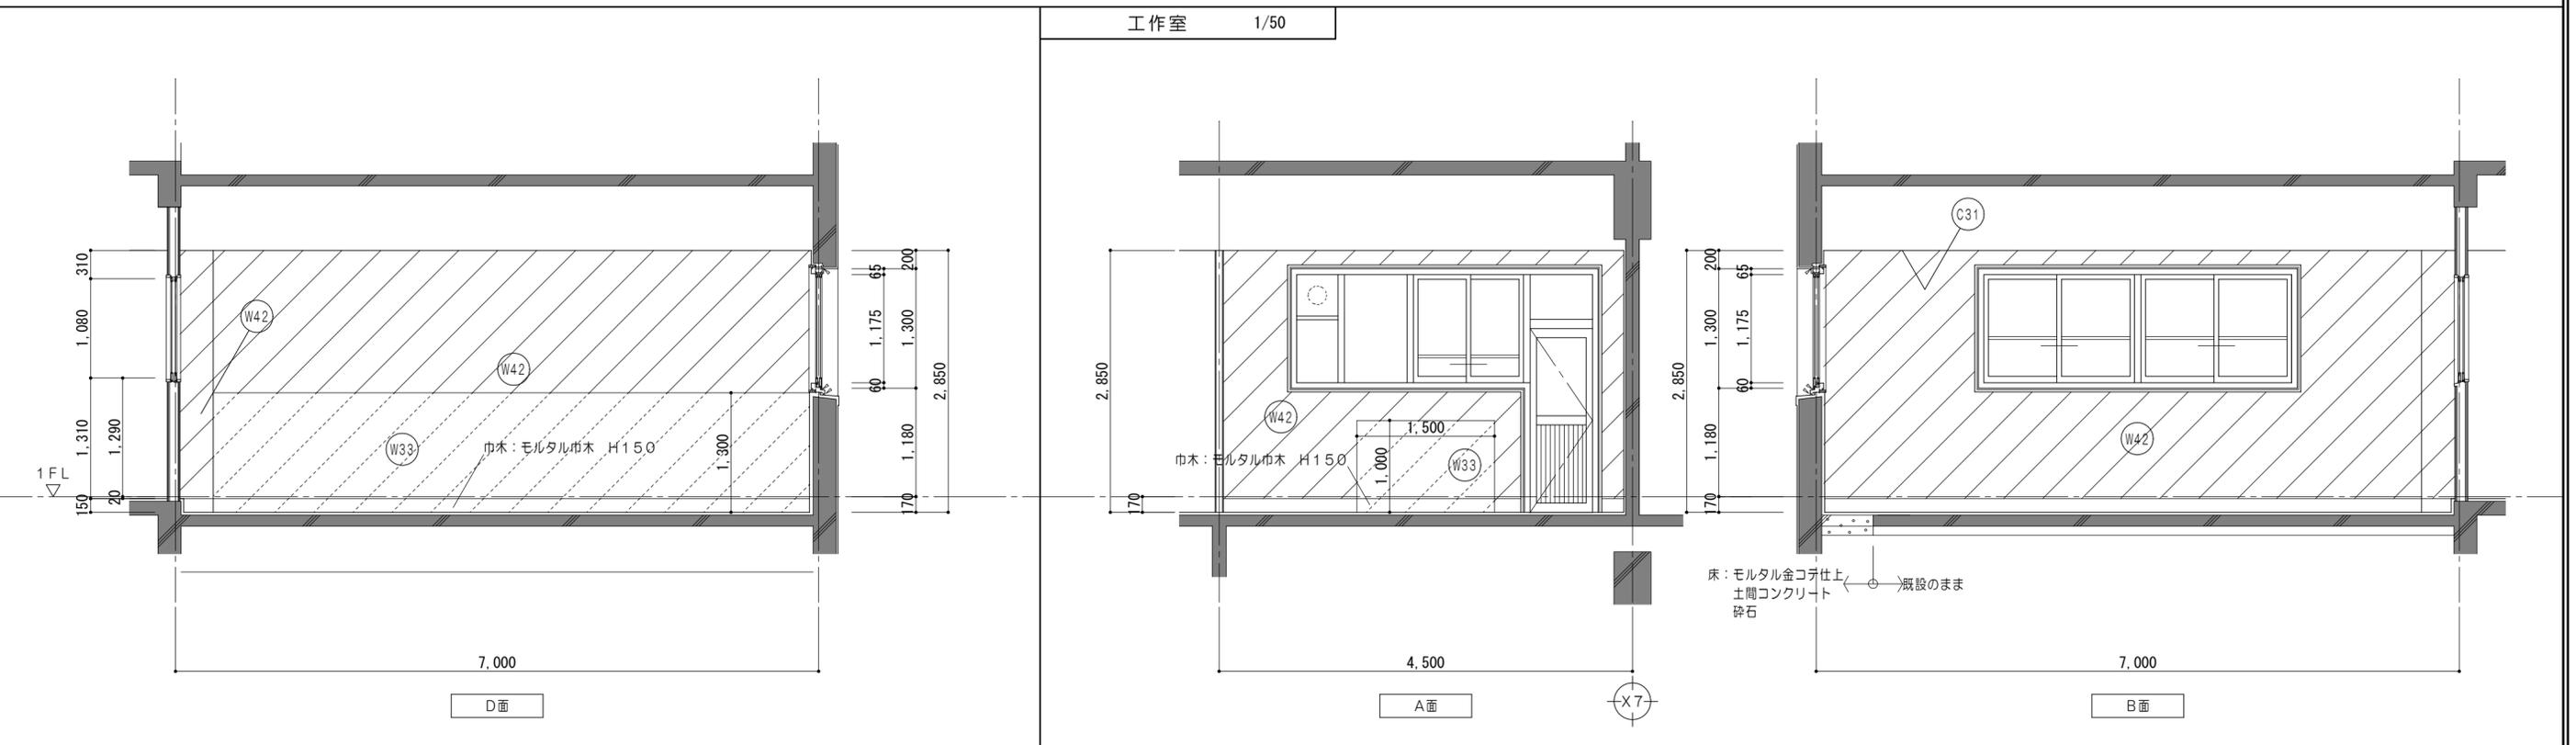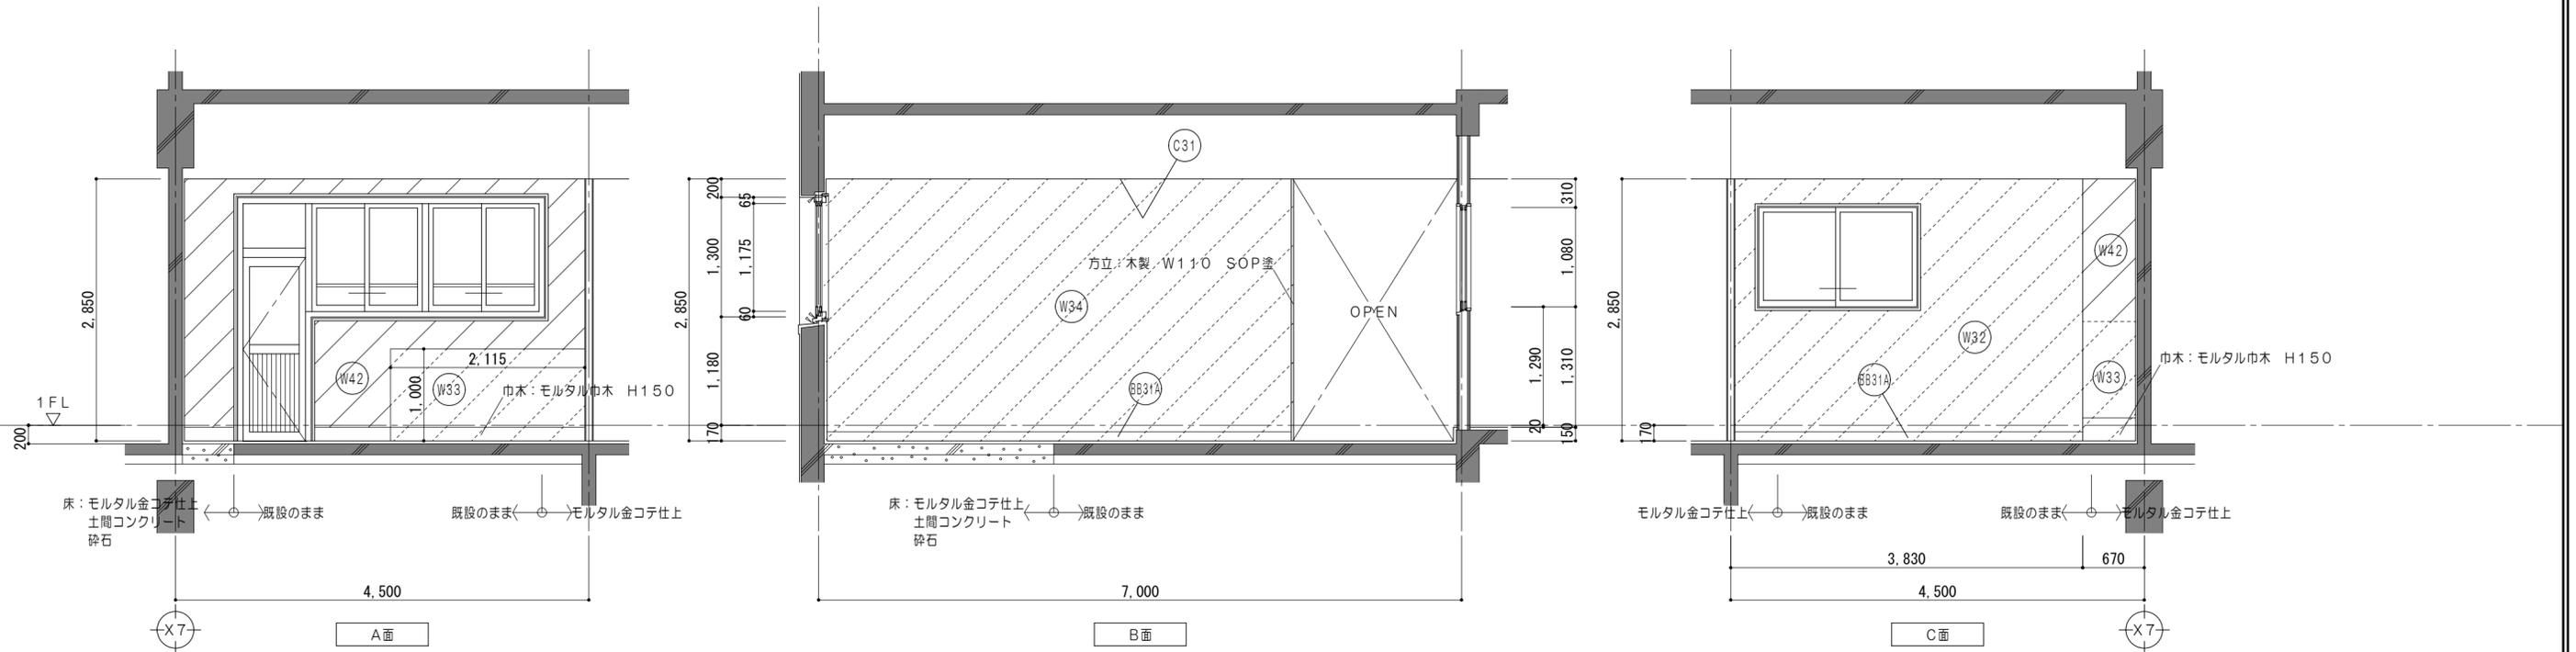

改修後凡例 (工事内容)

	コンクリート壁既設のままを示す		コンクリート壁新設を示す		仕上・下地・コンクリート共新設範囲を示す		令114条による防火上主要な間仕切壁 (小屋裏・天井裏まで施工) 耐火間仕切壁: RC壁 平12建告1399
	コンクリートブロック新設を示す		仕上・下地共新設範囲を示す		令114条による防火上主要な間仕切壁 (小屋裏・天井裏まで施工) 耐火中空二重壁①: FPO6ONP-0174		令114条による防火上主要な間仕切壁 (小屋裏・天井裏まで施工) 耐火中空二重壁②: FPO6ONP-0175
	既設のままを示す		備品家具を示す		令114条による防火上主要な間仕切壁 (小屋裏・天井裏まで施工) 耐火中空二重壁①: FPO6ONP-0189		
	仕上材新設範囲を示す						


凡例

	シーリングを示す		±0 既設教室FLからの高さを示す
	家具詳細番号を示す		各部詳細番号を示す
	既設のままを示す		屋内消火栓 (機械設備工事)
	一時取外し再取付とする備品類を示す		

仕上凡例

	巾木:ソフト巾木 H100		壁:モルタルコテ押工 NAD塗 既設コンクリート下地
	壁: NAD塗 耐火中空二重壁①		天井:化粧PBア9.5張 LGS下地
	壁: PBア12.5 NAD塗 LGS下地		
	壁: NAD塗替 既設仕上下地調整RB種の上		

特記事項		一級建築士事務所 三重県知事登録 第1-699号 株式会社 前野建築設計 一級建築士 第117489号 前野 初俊 一級建築士 第320204号 前野 将輝	一級建築士 第360917号 前田 祐作	設計年月日	工事名称	津市立久居中学校大規模改造(第三期)工事	図面番号	A-109 (原図:A2)
事項					図面名称	<特別教室棟> 改修後 1階展開図No.19 (資材室・工作室)	縮尺	1/50

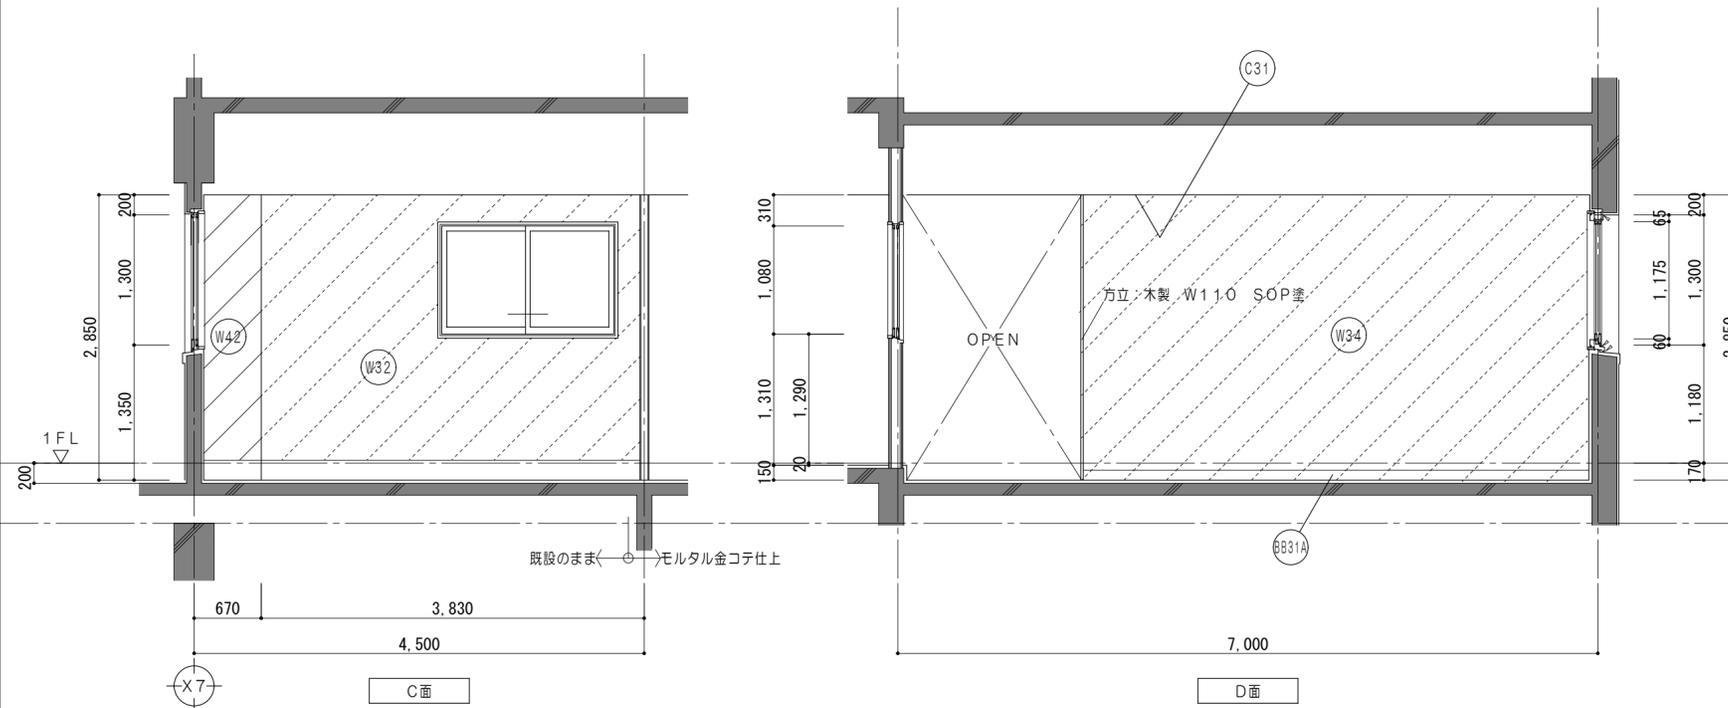

改修後凡例 (工事内容)

	コンクリート壁既設のままを示す		コンクリートブロック壁新設を示す		仕上・下地・コンクリート共新設範囲を示す		令114条による防火上主要な間仕切壁(小屋裏・天井裏まで施工) 耐火間仕切壁:RC壁 平12建告1399
	既設のままを示す		備品家具を示す		仕上・下地共新設範囲を示す		令114条による防火上主要な間仕切壁(小屋裏・天井裏まで施工) 耐火中空二重壁①:FPO6ONP-0174
	仕上材新設範囲を示す				令114条による防火上主要な間仕切壁(小屋裏・天井裏まで施工) 耐火中空二重壁②:FPO6ONP-0175		令114条による防火上主要な間仕切壁(小屋裏・天井裏まで施工) 耐火中空二重壁③:FPO6ONP-0189



凡例

	シーリングを示す		±0	既設教室FLからの高さを示す
	家具詳細番号を示す		F	各部詳細番号を示す
	既設のままを示す		D	屋内消火栓(機械設備工事)
	一時取外し再取付とする備品類を示す			

仕上凡例

	天井:化粧PBア9.5張 LGS下地		壁:NAD塗 耐火中空2重壁①		壁:PBア12.5 NAD塗 LGS下地		壁:NAD塗替 既設仕上下地調整RB種の上
	巾木:ソフト巾木 H100		C31				



特 記 事 項	一級建築士事務所 三重県知事登録 第1-699号 株式会社 前野建築設計 一級建築士 第117489号 前野 初 俊 一級建築士 第320204号 前野 将 輝		一級建築士 第360917号 前田 祐作	設計年月日	工事名称 津市立久居中学校大規模改造(第三期)工事	図面番号 A-110 (原図:A2)
			図面名称 <特別教室棟> 改修後 1階展開図No.20(工作室)	縮尺 1/50		

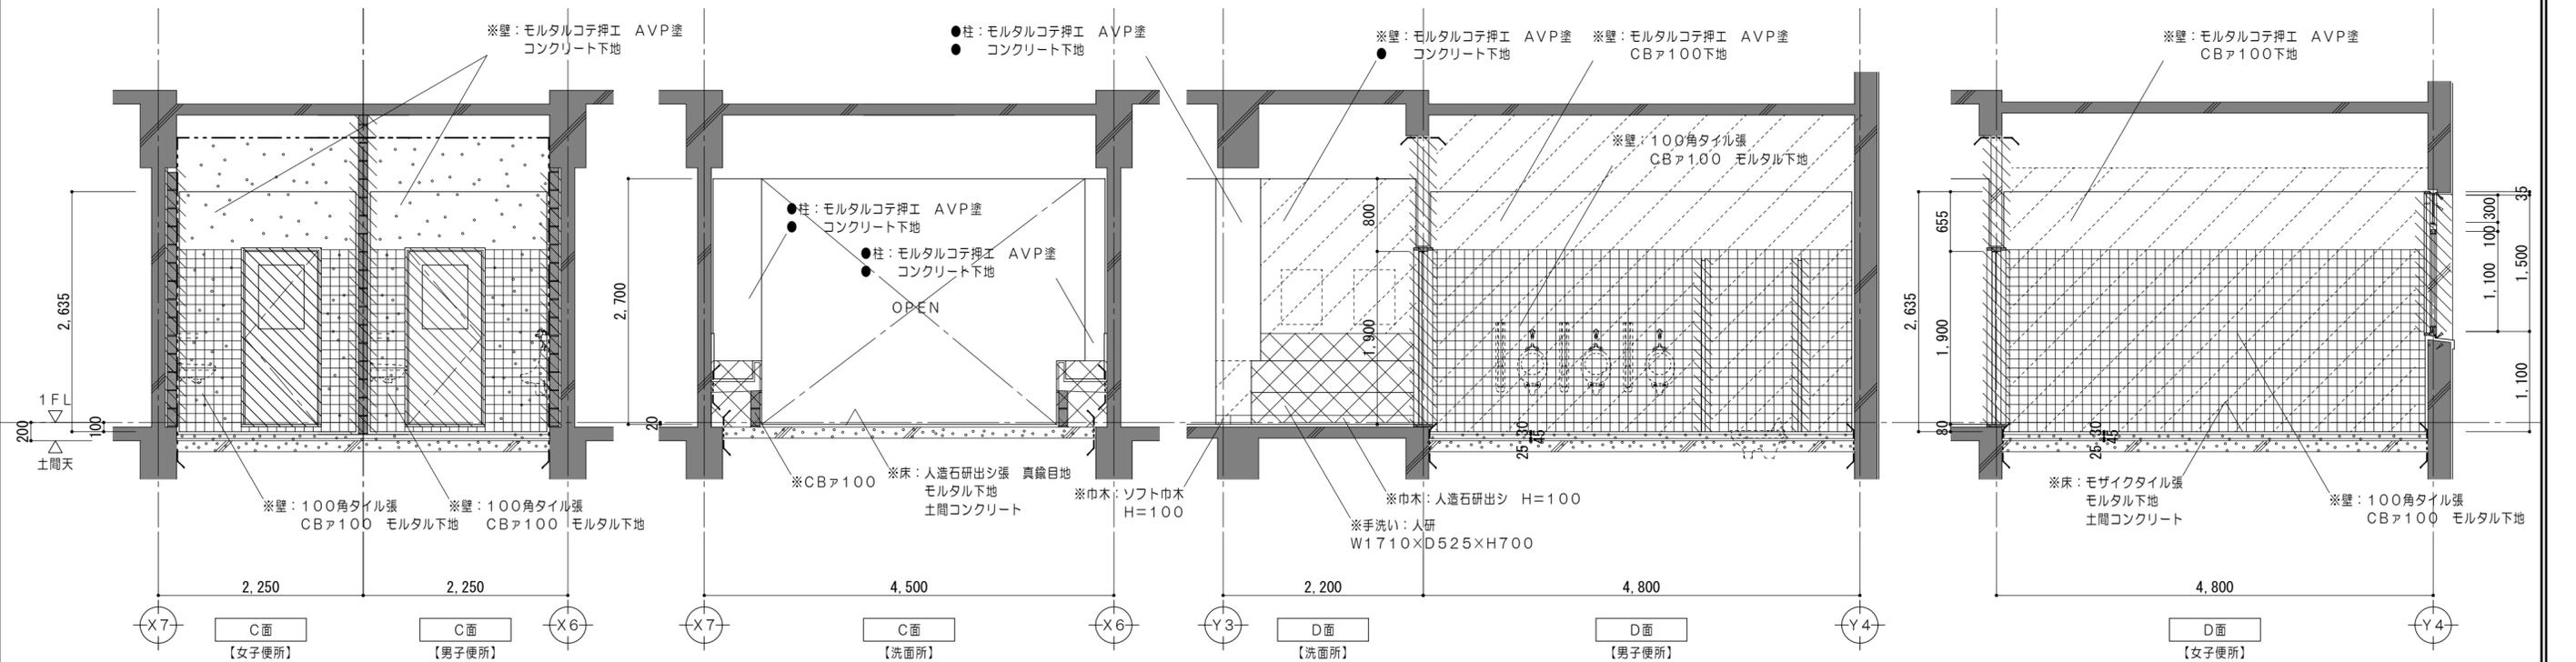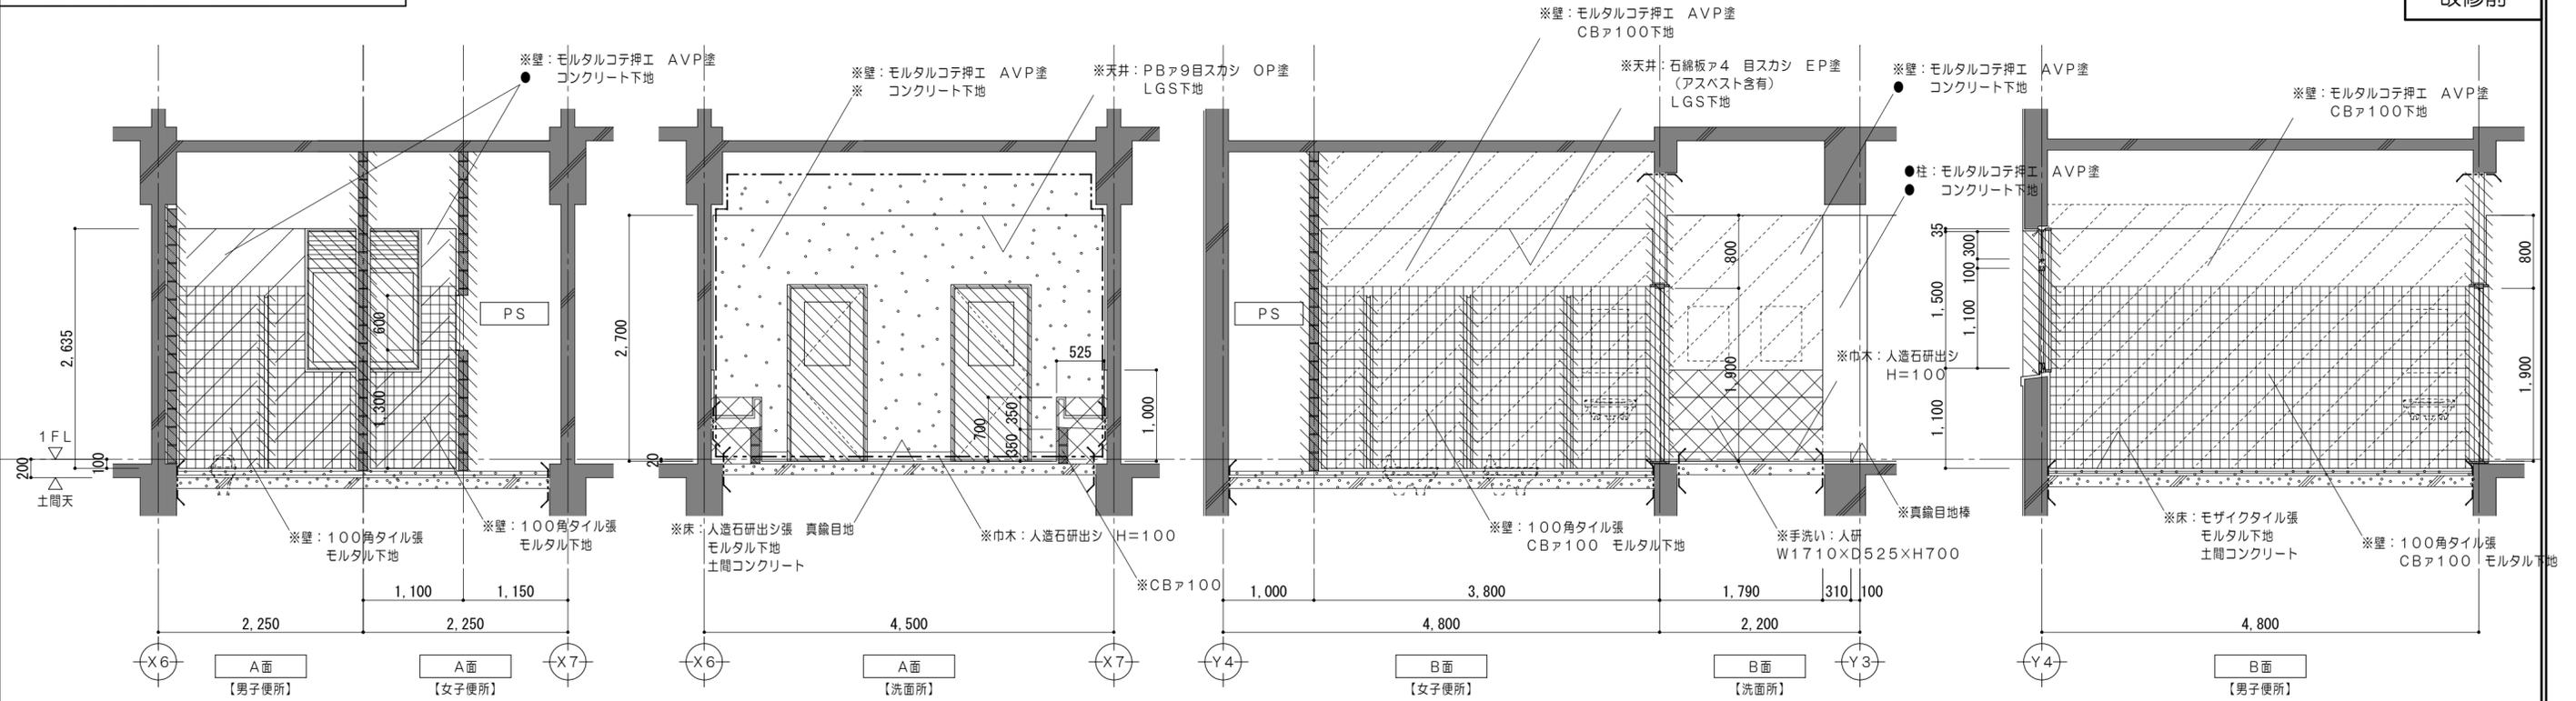

改修前凡例 (工事内容)



	コンクリート壁既設のままを示す		コンクリートブロック壁撤去を示す		既設のままを示す		仕上・下地・コンクリート共撤去		撤去家具を示す		コンクリートカッター切		解体撤去を示す		一時取外し再取付とする備品類を示す
	コンクリート壁撤去を示す		建具、間仕切壁解体箇所を示す		仕上材撤去		仕上・下地共撤去		備品家具を示す		モルタルカッター切		既設のままを示す		

特 記 事 項	一級建築士事務所 三重県知事登録 第1-699号 株式会社 前野建築設計 一級建築士 第117489号 前野 初俊 一級建築士 第320204号 前野 将輝		一級建築士 第360917号 前田 祐作	設計年月日	工事名称	津市立久居中学校大規模改造(第三期)工事	図面番号	A-111 (原図:A2)
	図面名称		<特別教室棟> 改修前 1階展開図No.2 1 (男子便所・女子便所・洗面所)	縮尺	1/50			

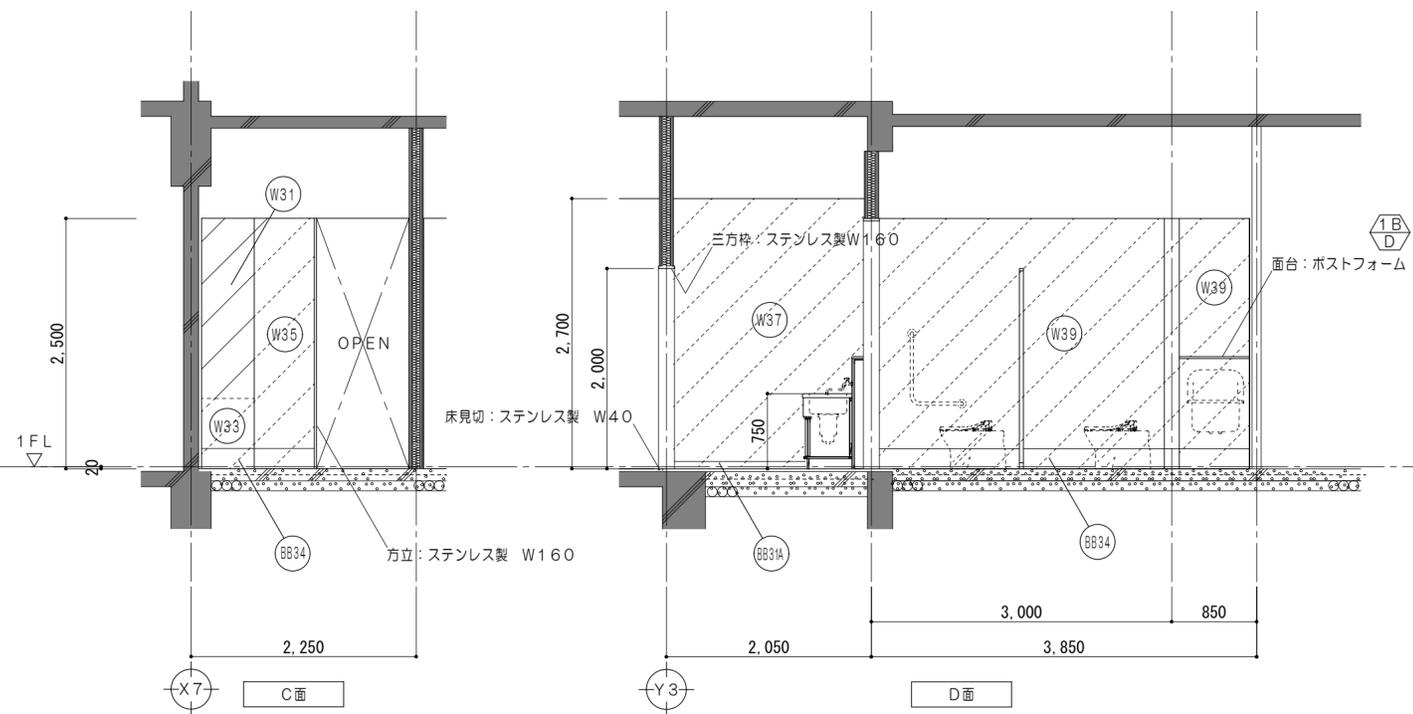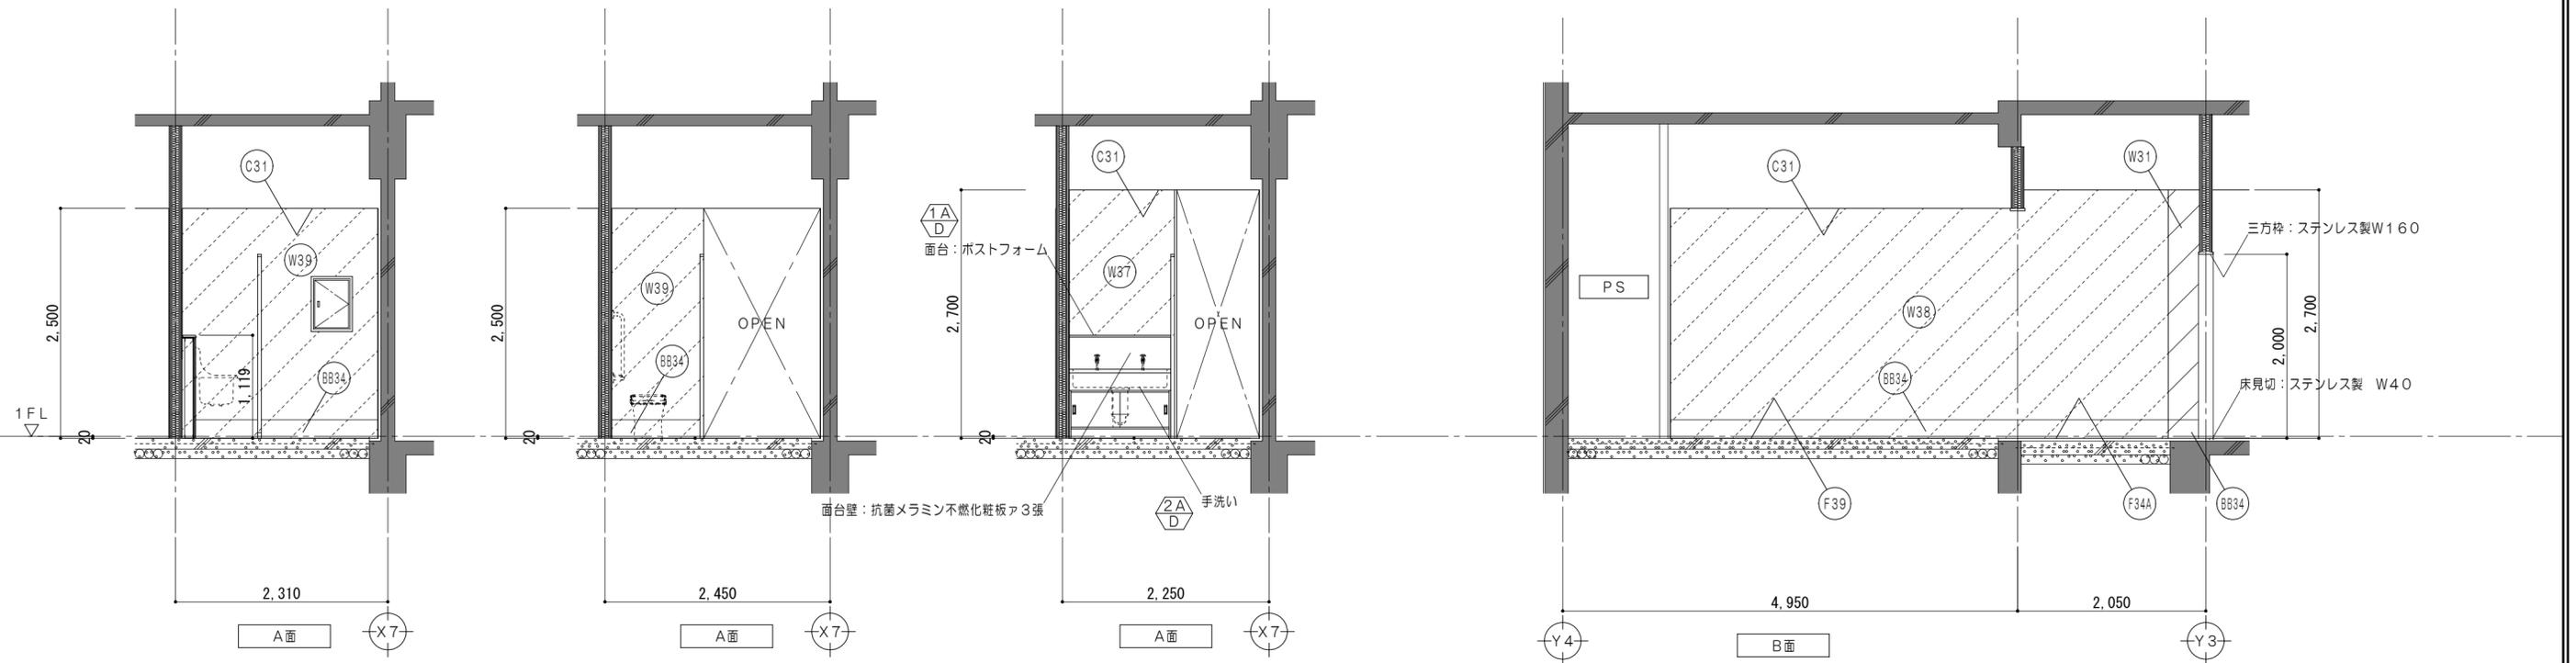




仕上凡例			
(F34A)	床 ビニル床シート2.5張 耐水PBA12.5金コテ押工 D10@200モチアミシングル	(W37)	壁 NAD塗 耐水PBA12.5+PBA12.5 (両面) GWア50 LGS下地
(F39)	床 トイレ用防滑性ノーワックス ビニル床シート2.5張 耐水PBA12.5金コテ押工 D10@200モチアミシングル	(W35)	壁 NAD塗 耐火中空2重壁②
(BB31A)	巾木: ソフト巾木 H100	(W38)	壁 抗菌メラミン不燃化粧板3張 耐水PBA12.5+PBA12.5 (両面) GWア50 既設コンクリート下地
(BB34)	巾木: 床同材巻上 H200	(W39)	壁 抗菌メラミン不燃化粧板3張 耐水PBA12.5+PBA12.5 (両面) GWア50 LGS下地
(W31)	壁 NAD塗替 下地調整RB種の上 既設コンクリート下地	(C31)	天井 化粧PBA9.5張 LGS下地
(W33)	壁 モルタルコテ押工 NAD塗 既設コンクリート下地		

改修後凡例 (工事内容)				凡例			
	コンクリート壁既設のままを示す		仕上・下地・コンクリート共新設範囲を示す		令114条による防火上主要な間仕切壁 (小屋裏・天井裏まで施工) 耐火間仕切壁: RC壁 平12建告1399		シーリングを示す
	コンクリートブロック壁新設を示す		仕上・下地共新設範囲を示す		令114条による防火上主要な間仕切壁 (小屋裏・天井裏まで施工) 耐火中空二重壁①: FPO6ONP-0174		家具詳細番号を示す
	既設のままを示す		備品家具を示す		令114条による防火上主要な間仕切壁 (小屋裏・天井裏まで施工) 耐火中空二重壁②: FPO6ONP-0175		既設のままを示す
	仕上材新設範囲を示す				令114条による防火上主要な間仕切壁 (小屋裏・天井裏まで施工) 耐火中空二重壁①: FPO6ONP-0189		一時取外し再取付とする備品類を示す
							屋内消火栓 (機械設備工事)

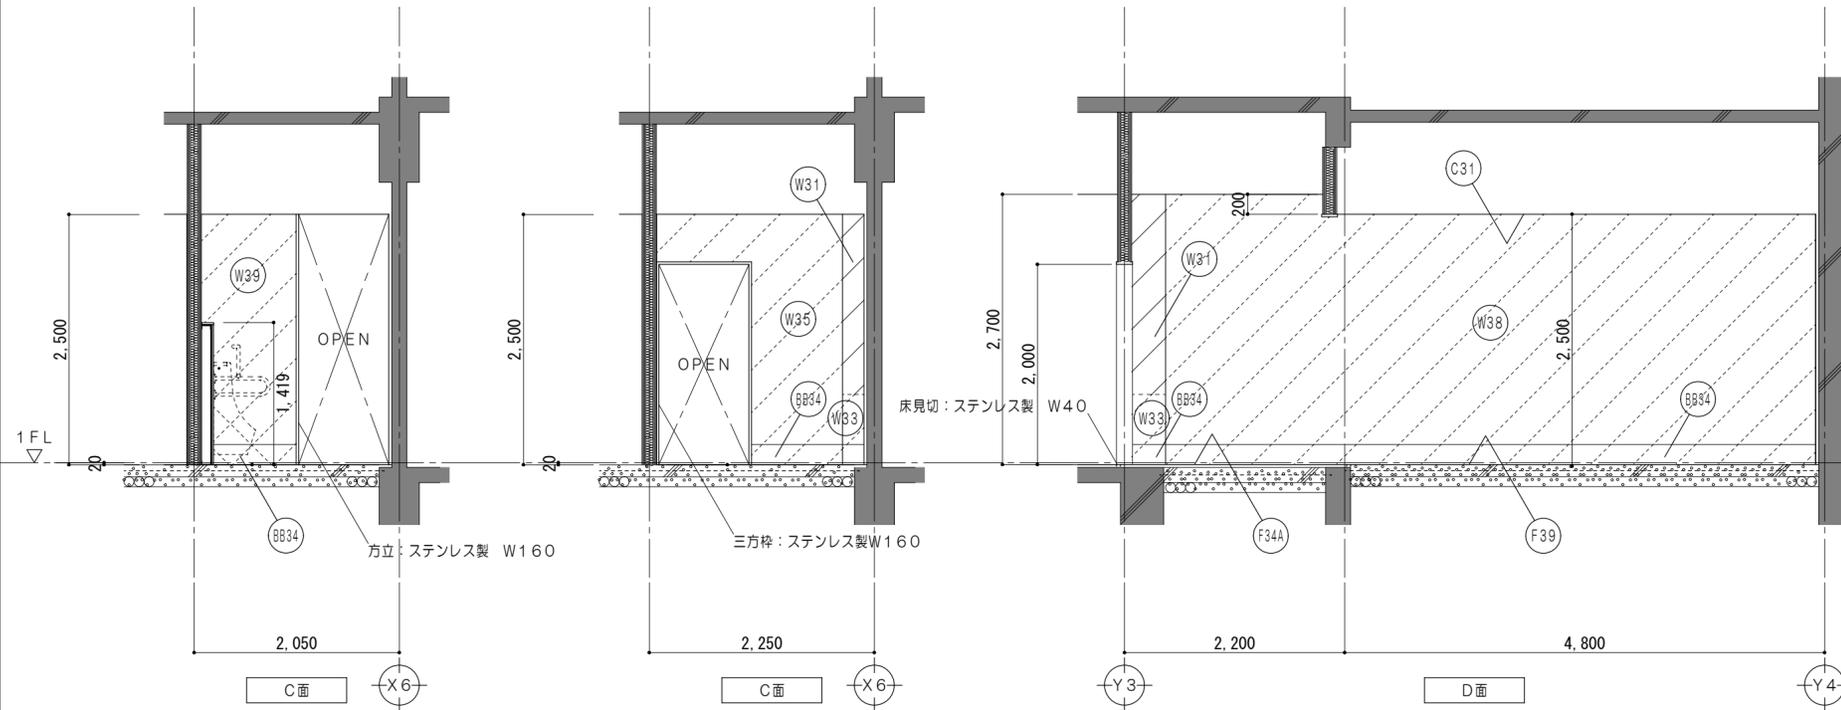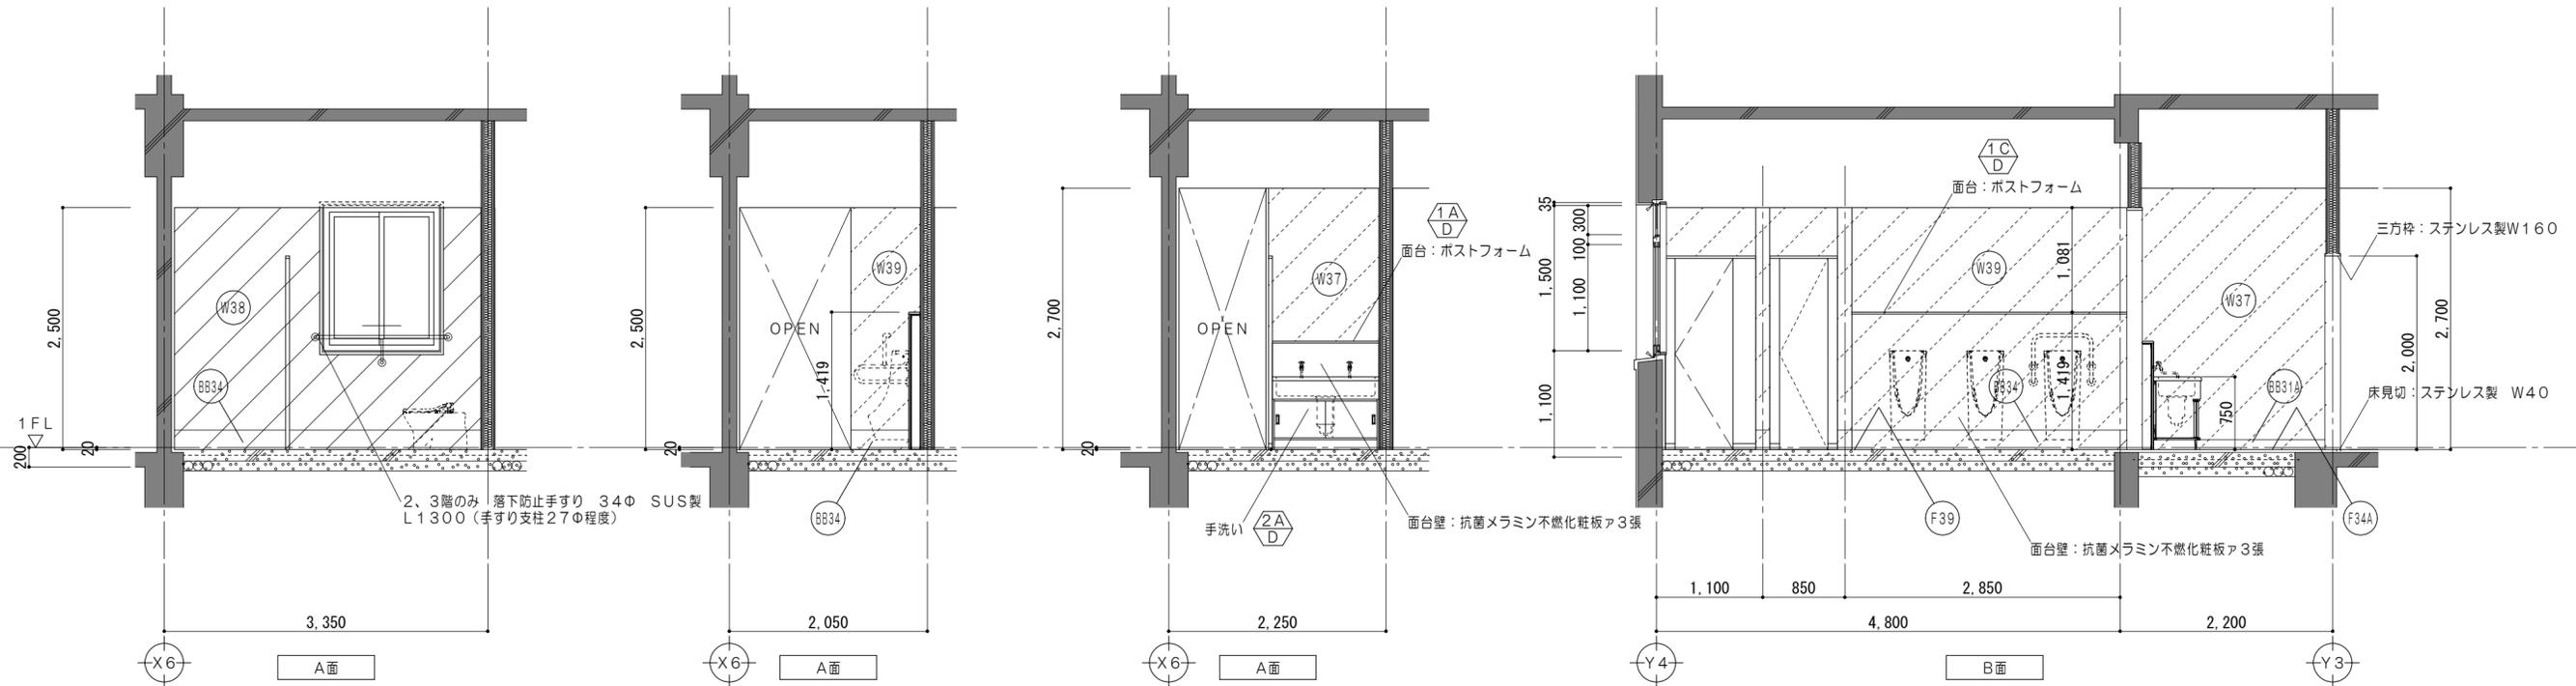

仕上凡例			
(F34A)	床 : ビニル床シート2.5張 土間コンクリート120金コテ押工 D10@200モチアミシングル	(W37)	壁 : NAD塗 耐水PBA12.5+PBA12.5 (両面) GWア50 LGS下地
(F39)	床 : トイレ用防滑性ノーワックス ビニル床シート2.5張 土間コンクリート120金コテ押工 D10@200モチアミシングル	(W35)	壁 : NAD塗 耐火中空2重壁②
(BB31A)	巾木 : ソフト巾木 H100	(W38)	壁 : 抗菌メラミン不燃化粧板3張 既設コンクリート下地
(BB34)	巾木 : 床同材巻上 H200	(W39)	壁 : 抗菌メラミン不燃化粧板3張 耐水PBA12.5+PBA12.5 (両面) GWア50 LGS下地
(W31)	壁 : NAD塗替 下地調整RB種の上 既設コンクリート下地	(C31)	天井 : 化粧PBA9.5張 LGS下地
(W33)	壁 : モルタルコテ押工 NAD塗 既設コンクリート下地		




改修後凡例 (工事内容)				凡例			
	コンクリート壁既設のままを示す		仕上・下地・コンクリート共新設範囲を示す		令114条による防火上主要な間仕切壁 (小屋裏・天井裏まで施工) 耐火間仕切壁 : RC壁 平12建告1399		シーリングを示す
	コンクリートブロック新設を示す		仕上・下地共新設範囲を示す		令114条による防火上主要な間仕切壁 (小屋裏・天井裏まで施工) 耐火中空二重壁① : FPO6ONP-0174		±0 既設教室FLからの高さを示す
	既設のままを示す		備品家具を示す		令114条による防火上主要な間仕切壁 (小屋裏・天井裏まで施工) 耐火中空二重壁② : FPO6ONP-0175		● 既設のままを示す
	仕上材新設範囲を示す				令114条による防火上主要な間仕切壁 (小屋裏・天井裏まで施工) 耐火中空二重壁① : FPO6ONP-0189		▲ 一時取外し再取付とする備品類を示す

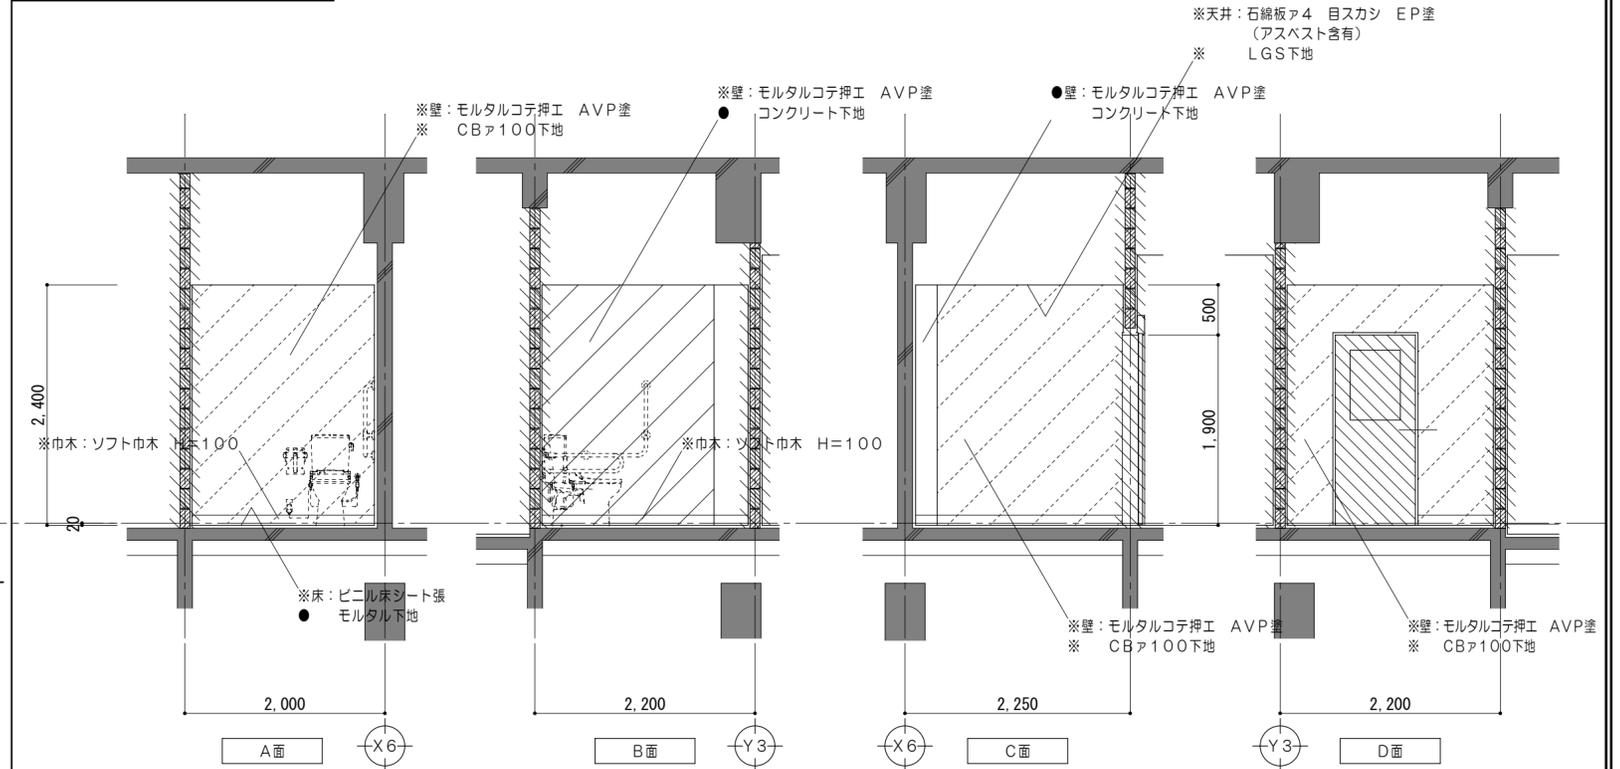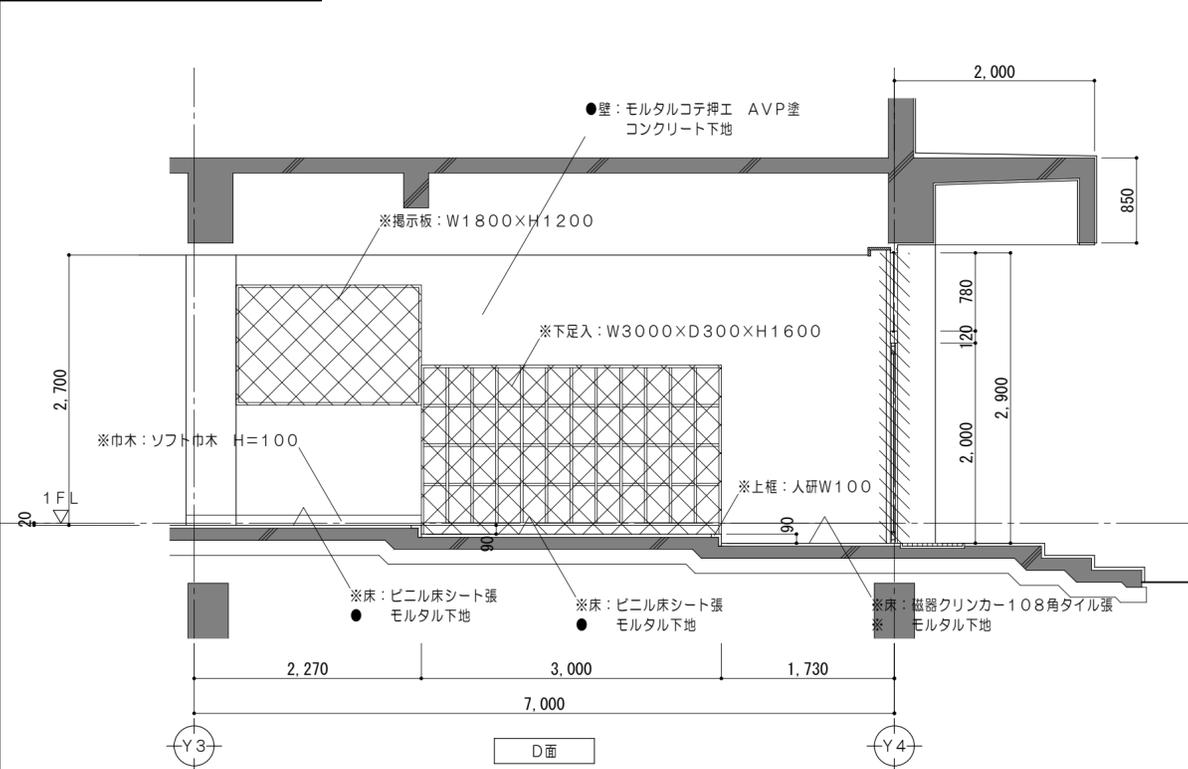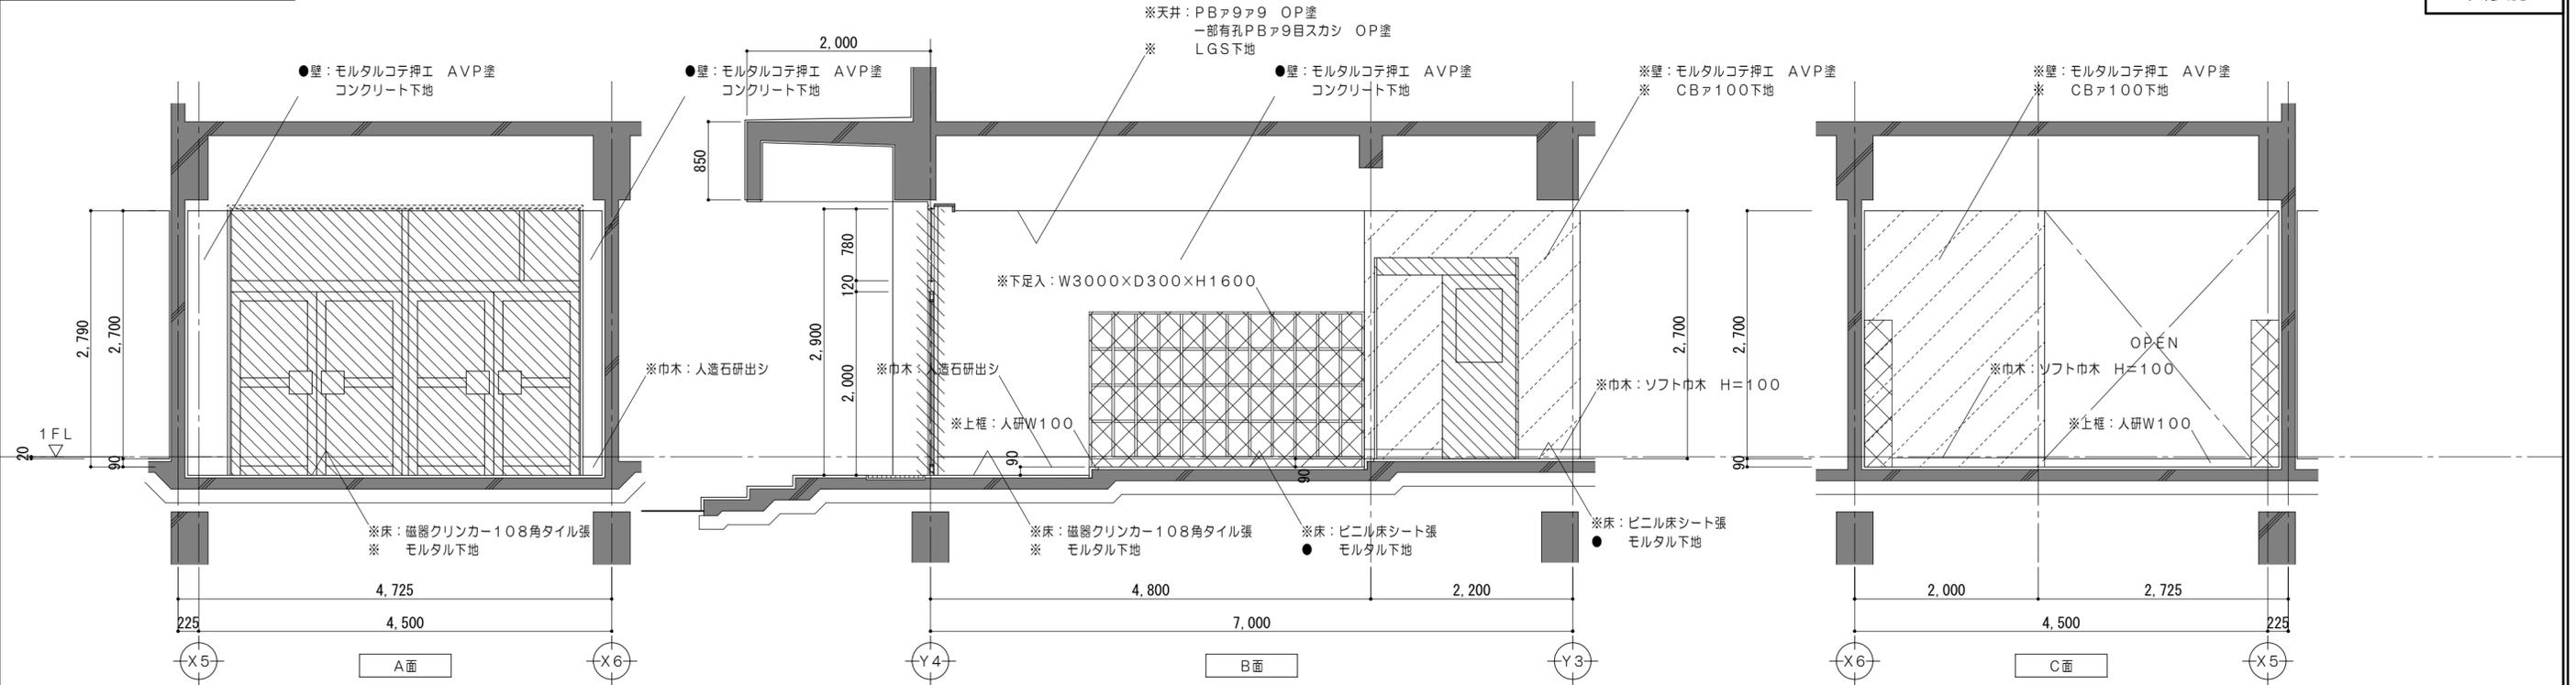

改修前凡例 (工事内容)

	コンクリート壁既設のままを示す		コンクリートブロック壁撤去を示す		既設のままを示す		仕上・下地・コンクリート共撤去		撤去家具を示す		コンクリートカッター切		解体撤去を示す		一時取外し再取付とする備品類を示す
	コンクリート壁撤去を示す		建具、間仕切壁解体箇所を示す		仕上材撤去		仕上・下地共撤去		備品家具を示す		モルタルカッター切		既設のままを示す		




特 記 事 項	一級建築士事務所 三重県知事登録 第1-699号 株式会社 前野建築設計 一級建築士 第117489号 前野 初俊 一級建築士 第320204号 前野 将輝	一級建築士 第360917号 前田 祐作	設計年月日	工事名称	津市立久居中学校大規模改造(第三期)工事	図面番号	A-114 (原図:A2)
	一級建築士 第117489号 前野 初俊 一級建築士 第320204号 前野 将輝		図面名称	<特別教室棟> 改修前 1階展開図No.2.4 (生徒用玄関・多目的便所)	縮尺	1/50	

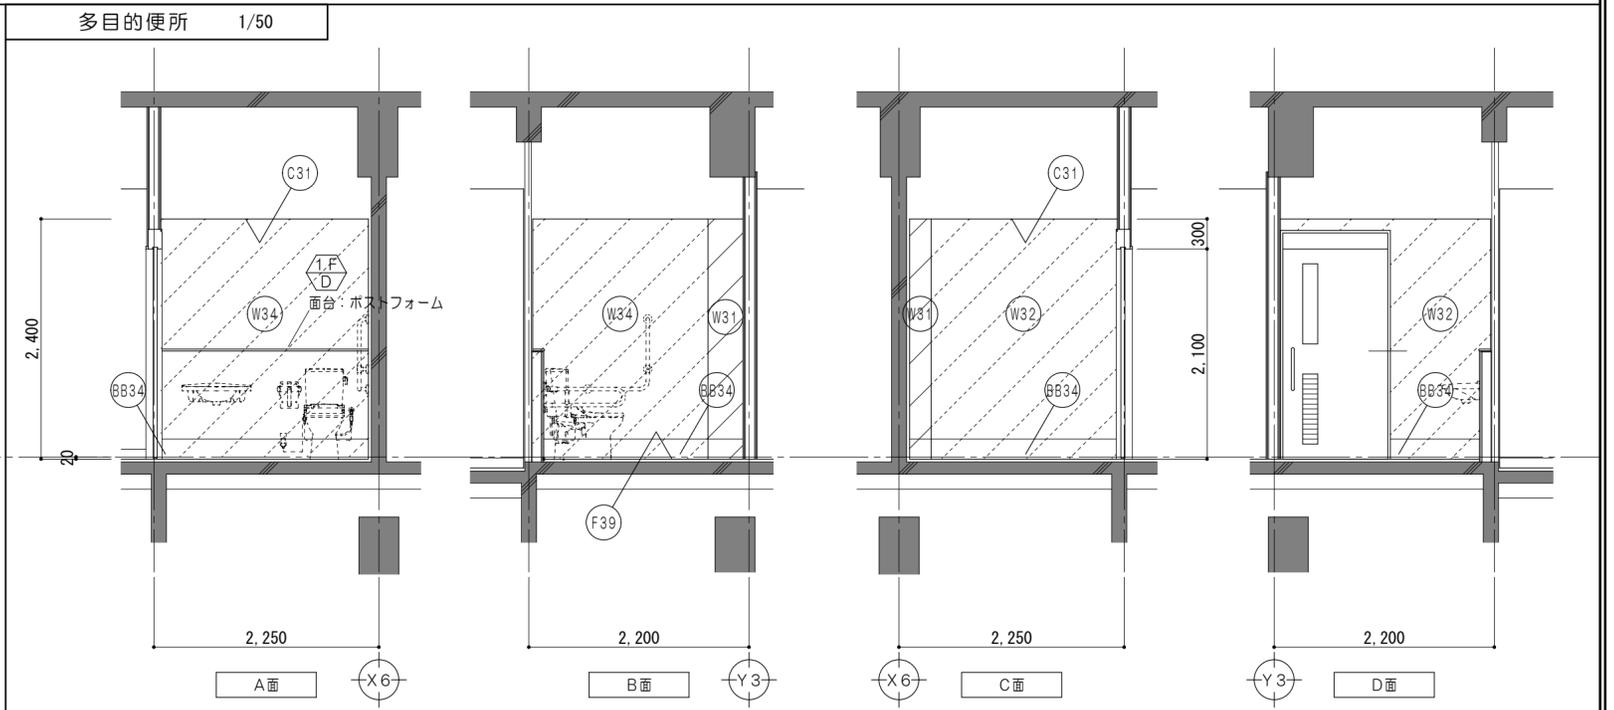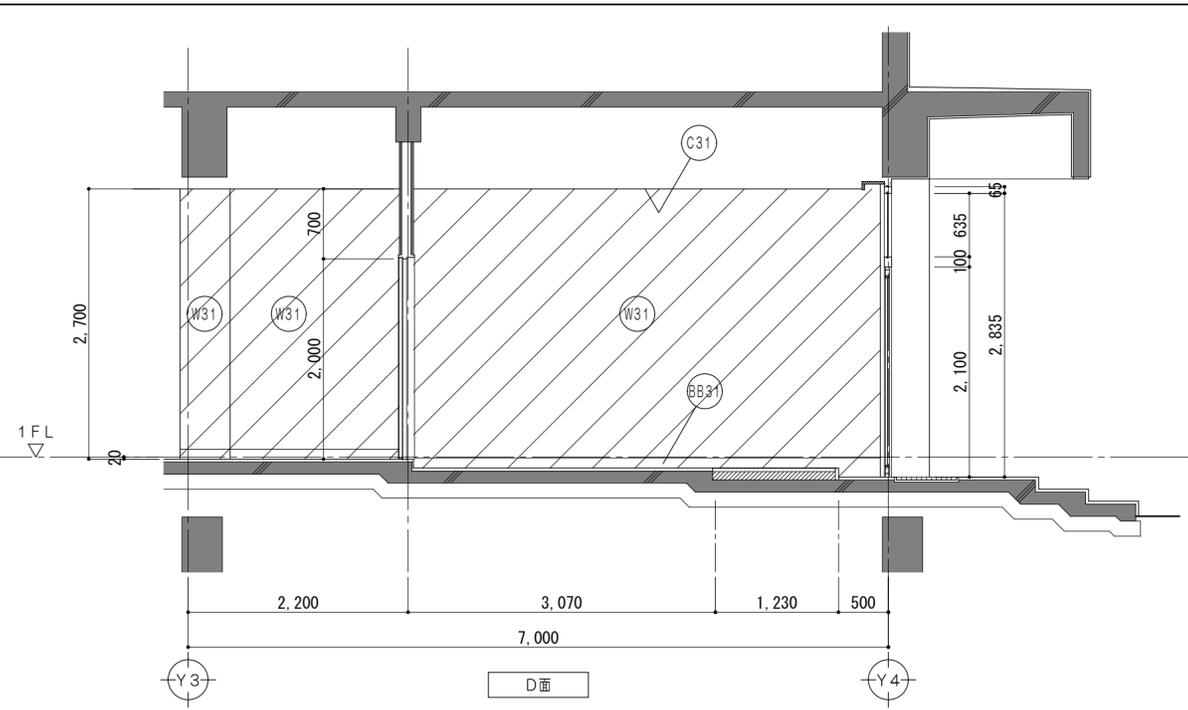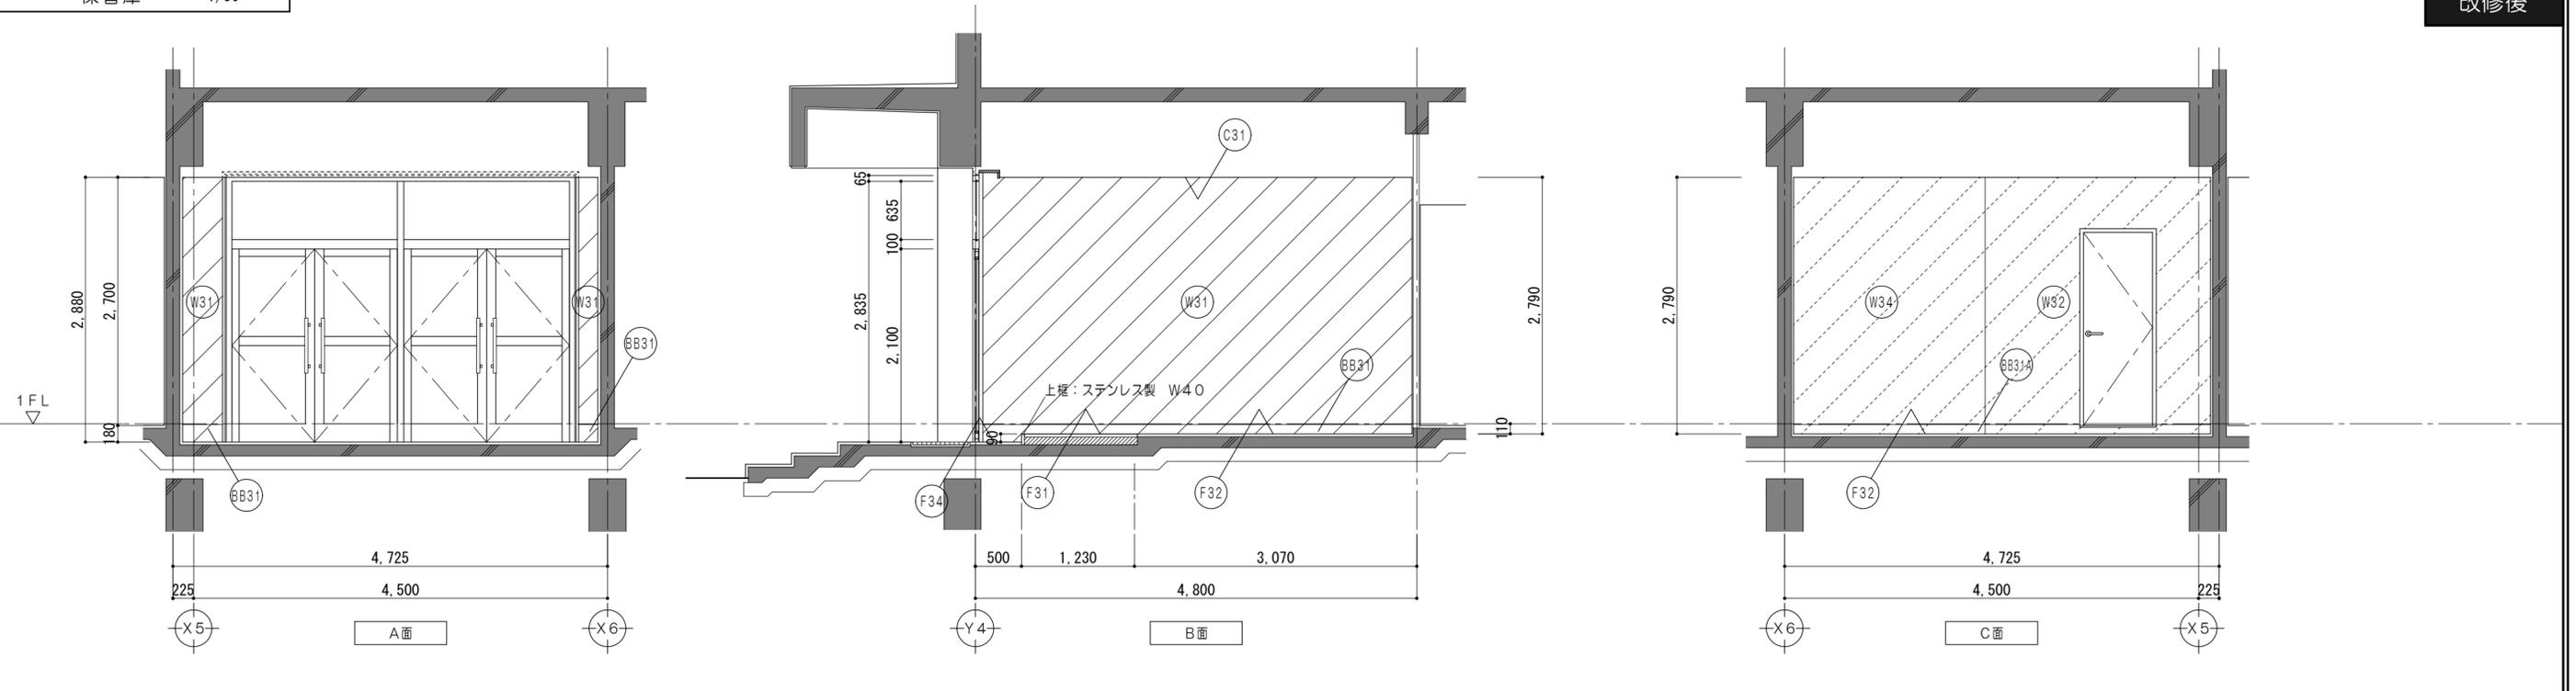

	コンクリート壁既設のままを示す		コンクリートブロック壁新設を示す		既設のままを示す		仕上材新設範囲を示す
	仕上・下地・コンクリート共新設範囲を示す		仕上・下地共新設範囲を示す		備品家具を示す		令114条による防火上主要な間仕切壁(小屋裏・天井裏まで施工)耐火間仕切壁: RC壁 平12建告1399
	令114条による防火上主要な間仕切壁(小屋裏・天井裏まで施工)耐火中空二重壁①: FPO6ONP-0174		令114条による防火上主要な間仕切壁(小屋裏・天井裏まで施工)耐火中空二重壁②: FPO6ONP-0175		令114条による防火上主要な間仕切壁(小屋裏・天井裏まで施工)耐火中空二重壁①: FPO6ONP-0189		令114条による防火上主要な間仕切壁(小屋裏・天井裏まで施工)耐火中空二重壁②: FPO6ONP-0189

	シーリングを示す		±0 既設教室FLからの高さを示す
	家具詳細番号を示す		各部詳細番号を示す
	既設のままを示す		屋内消火栓(機械設備工事)
	一時取外し再取付とする備品類を示す		


(F31) 床	ビニル床シート2.5張 モルタル金コテ押ア28 押出法ポリスチレンフォーム ア30+30	(BB31A) 巾木: ソフト巾木 H100
(F32) 床	ビニル床シート2.5張 下地調整R8種の上	(BB34) 巾木: 床同材巻上 H200
(F34) 床	ビニル床シート2.5張 モルタル金コテ押ア28	(W31) 壁: NAD塗替(下地調整) 既設コンクリート下地
(F39) 床	トイレ用防滑性ノーワックス ビニル床シート2.5張 土間コンクリート 金コテ押工	(W32) 壁: NAD塗 耐火中空二重壁①
(BB31) 巾木	ソフト巾木 H100 モルタル下地	(W34) 壁: PBア12.5 NAD塗 LGS下地
		(C31) 天井: 化粧PBア9.5張 LGS下地

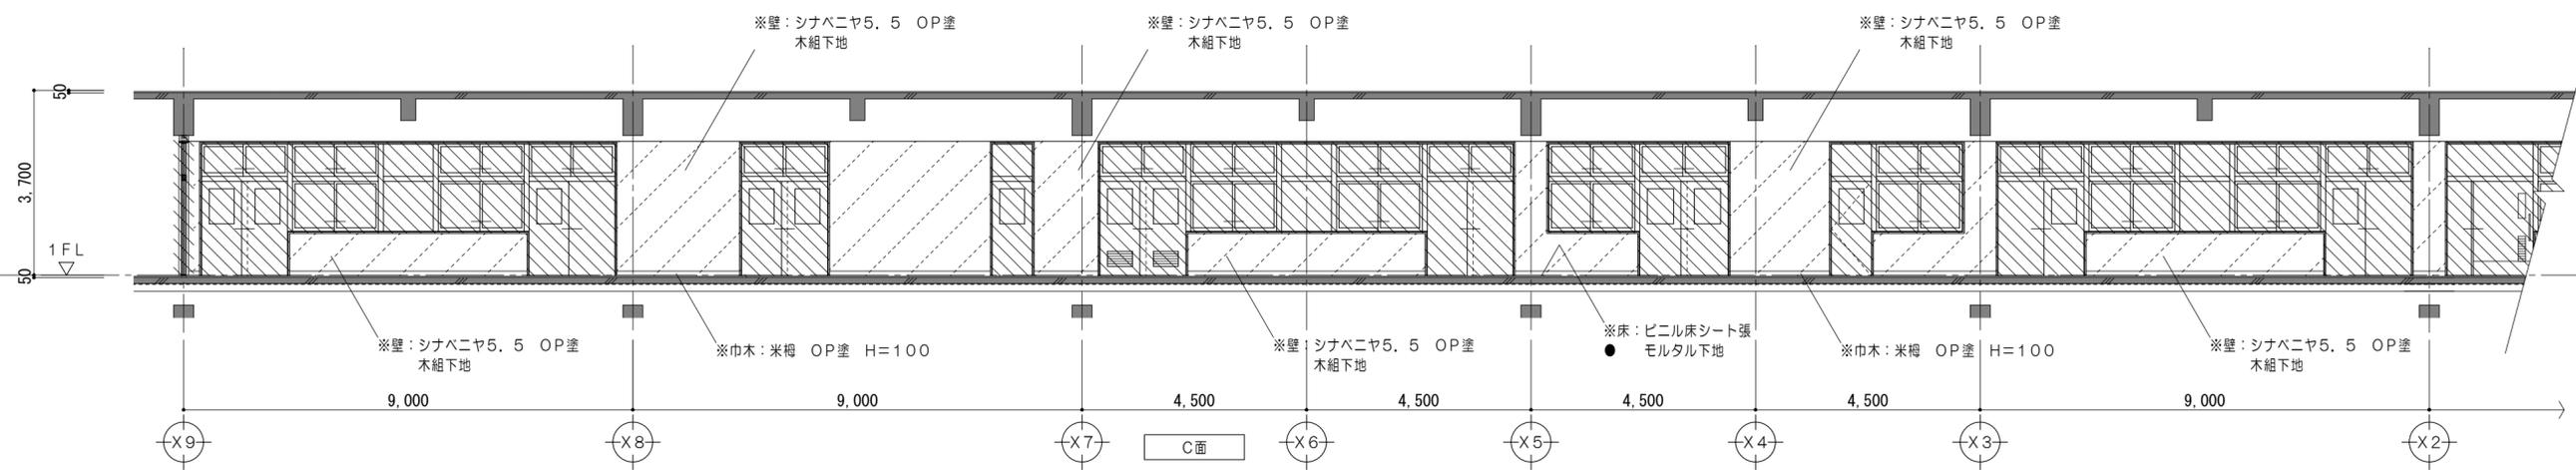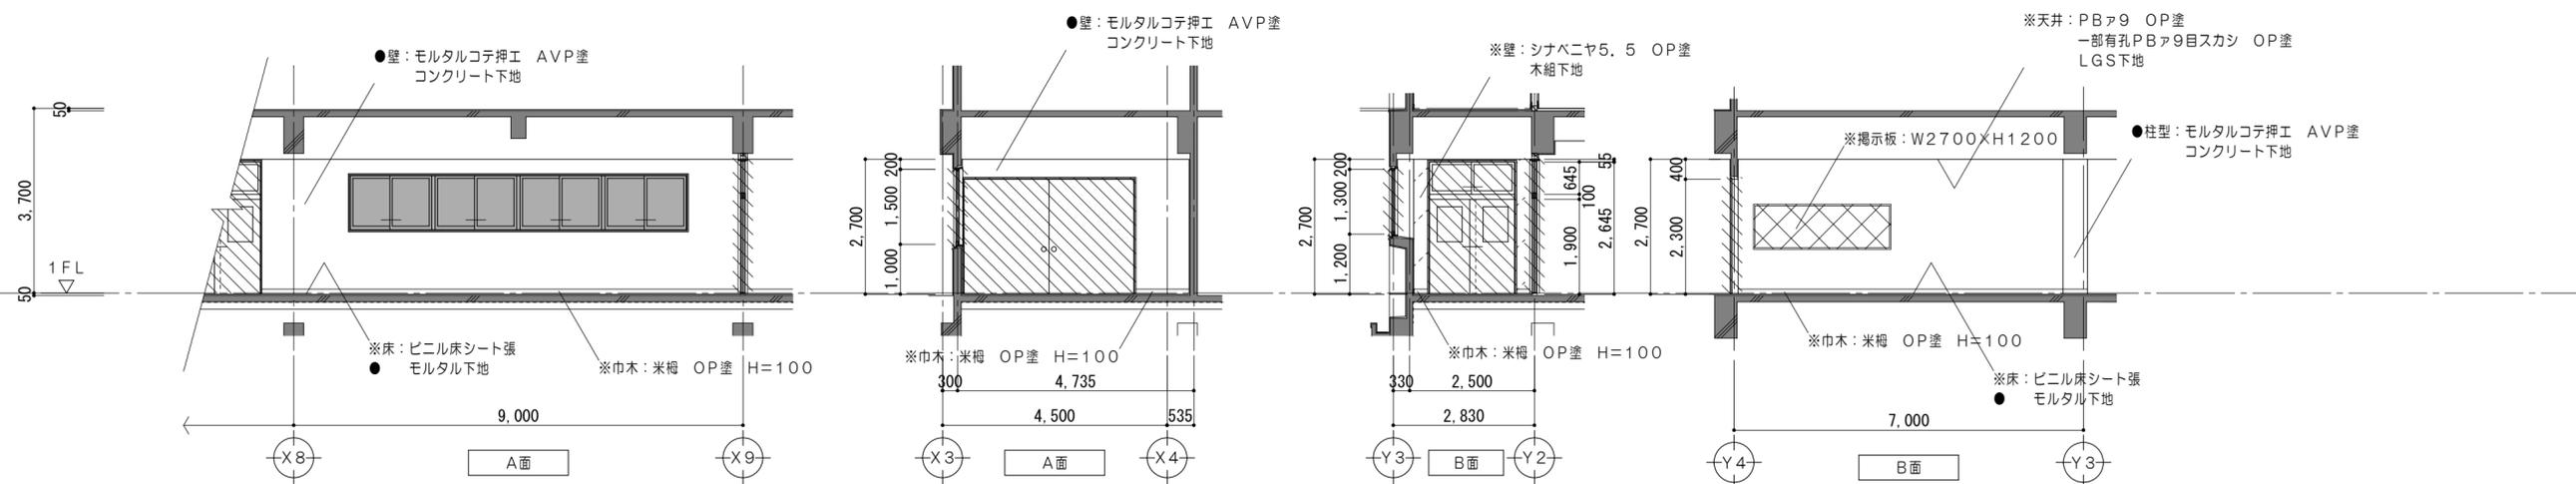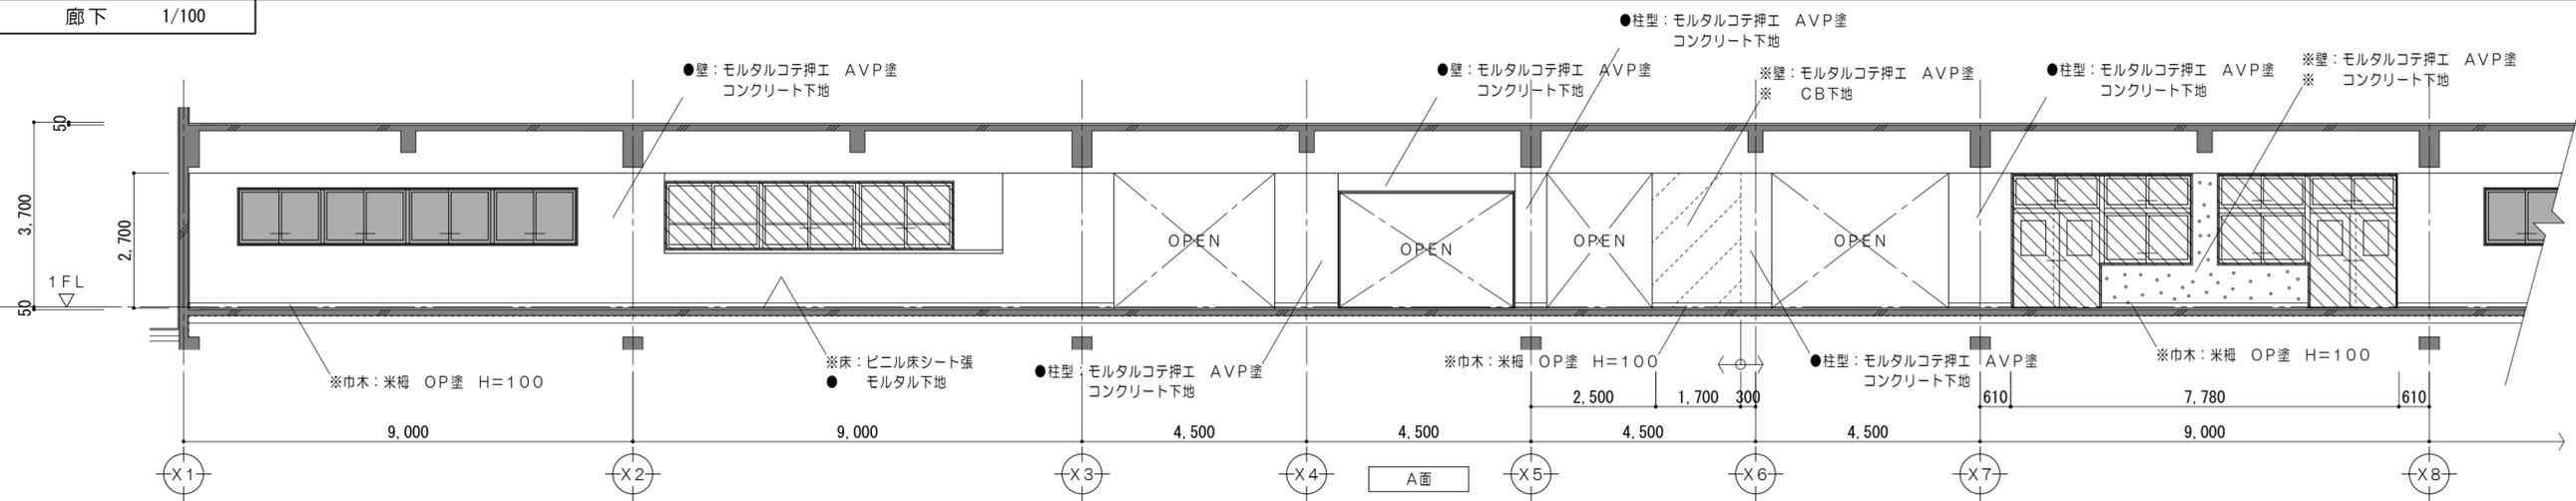

改修前凡例 (工事内容)

	コンクリート壁既設のままを示す		コンクリートブロック壁撤去を示す		既設のままを示す		仕上・下地・コンクリート共撤去		撤去家具を示す		コンクリートカッター切		解体撤去を示す		一時取外し再取付とする備品類を示す
	コンクリート壁撤去を示す		建具、間仕切壁解体箇所を示す		仕上材撤去		仕上・下地共撤去		備品家具を示す		モルタルカッター切		既設のままを示す		




特 記 事 項	一級建築士事務所 三重県知事登録 第1-699号 株式会社 前野建築設計		一級建築士 第360917号 前田 祐作		設計年月日	工事名称	津市立久居中学校大規模改修(第三期)工事		図面番号	A-116 (原図:A2)
	一級建築士 第117489号 前野 初俊		一級建築士 第320204号 前野 将輝			図面名称	<特別教室棟> 改修前 1階展開図No.2 6 (廊下)		縮尺	1/100

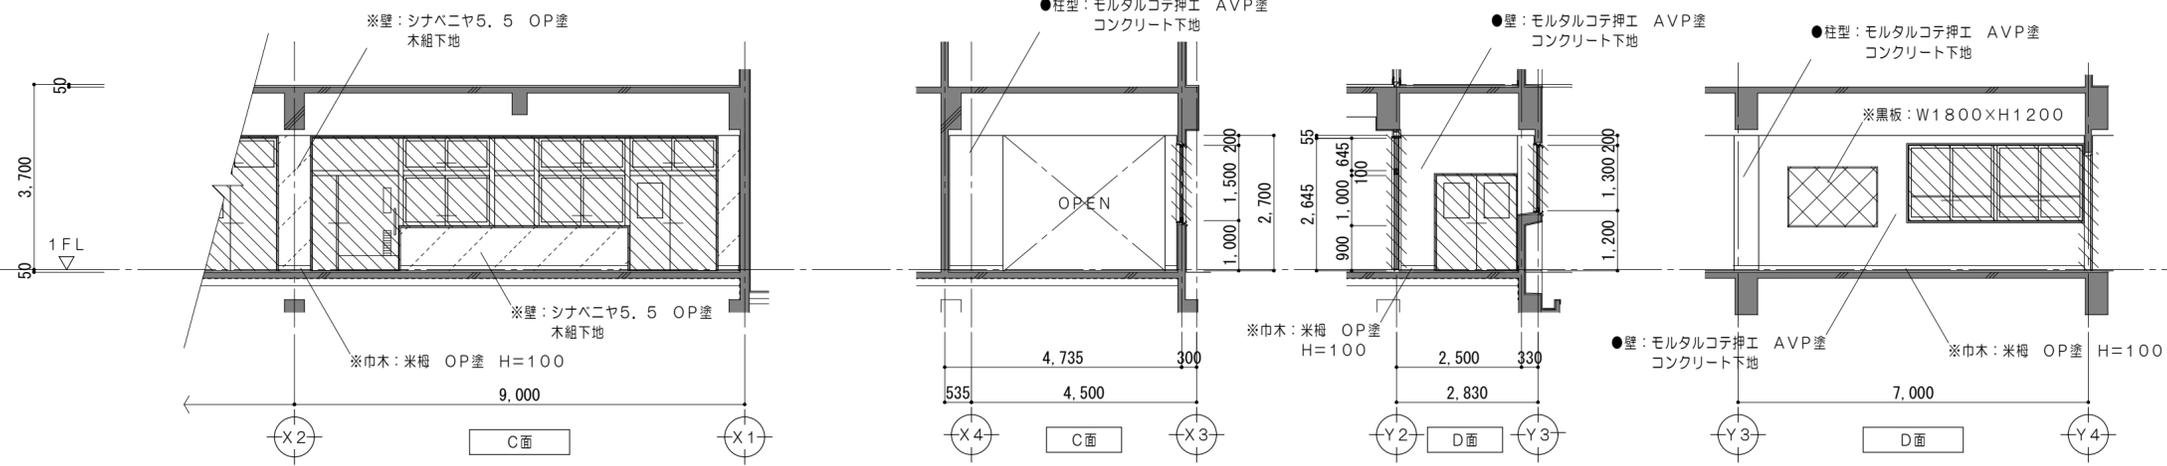

改修前凡例 (工事内容)

	コンクリート壁既設のままを示す		コンクリートブロック壁撤去を示す		既設のままを示す		仕上・下地・コンクリート共撤去		撤去家具を示す		コンクリートカッター切	※	解体撤去を示す		一時取外し再取付とする備品類を示す
	コンクリート壁撤去を示す		建具、間仕切壁解体箇所を示す		仕上材撤去		仕上・下地共撤去		備品家具を示す		モルタルカッター切	●	既設のままを示す		

特 記 事 項	一級建築士事務所 三重県知事登録 第1-699号 株式会社 前野建築設計		一級建築士 第360917号 前田 祐作	設計年月日	工事名称	津市立久居中学校大規模改造(第三期)工事	図面番号	A-117 (原図:A2)
	一級建築士 第117489号 前野 初俊 一級建築士 第320204号 前野 将輝				図面名称	<特別教室棟> 改修前 1階展開図No.27 (廊下)	縮尺	1/100

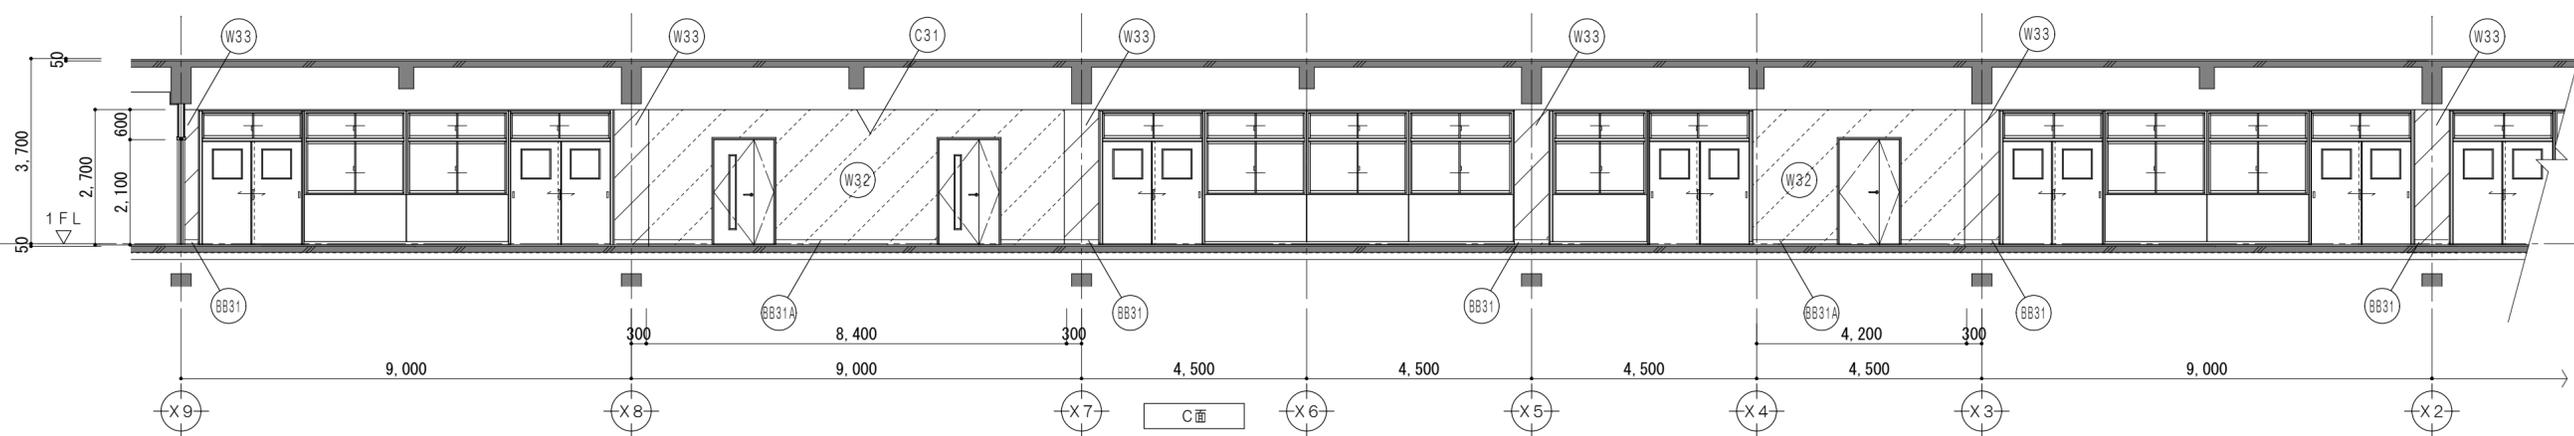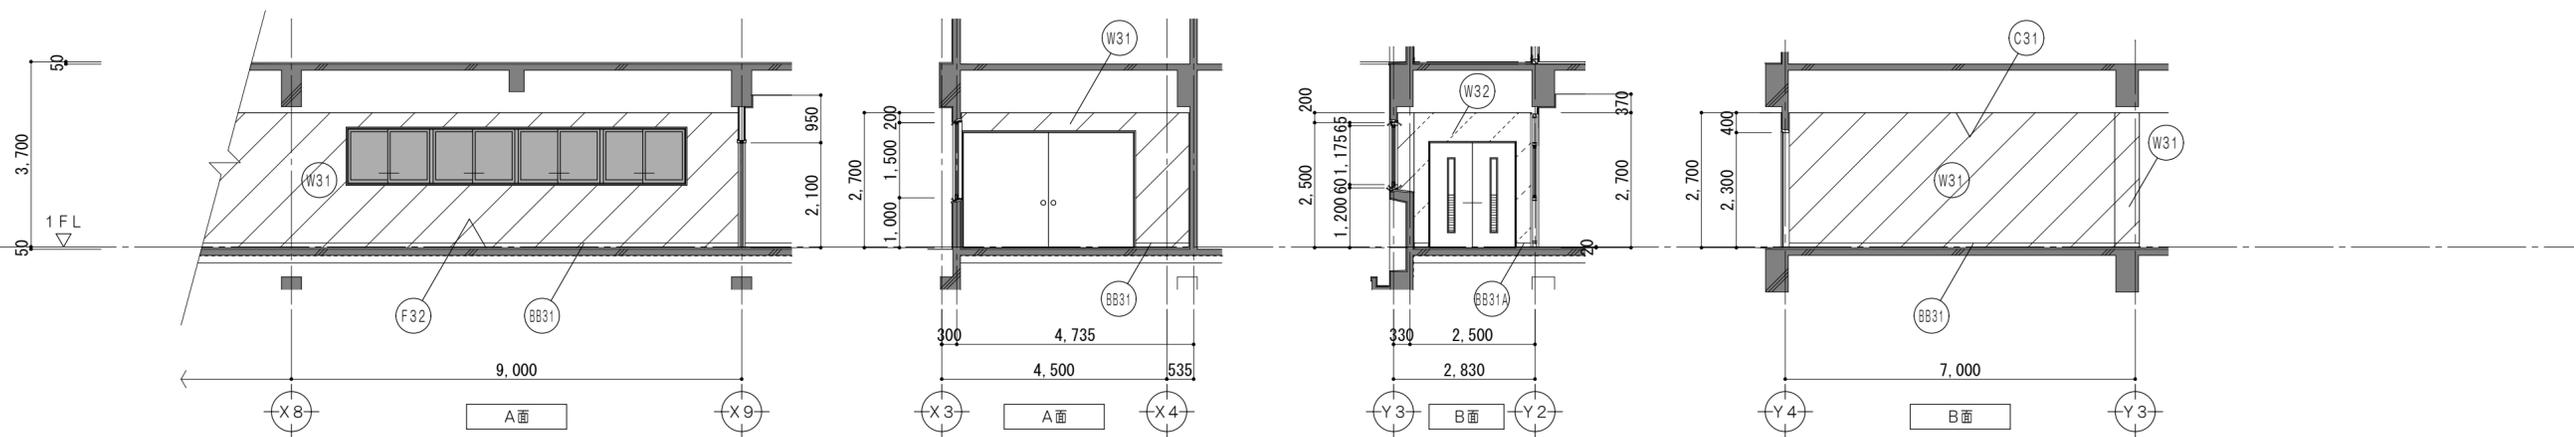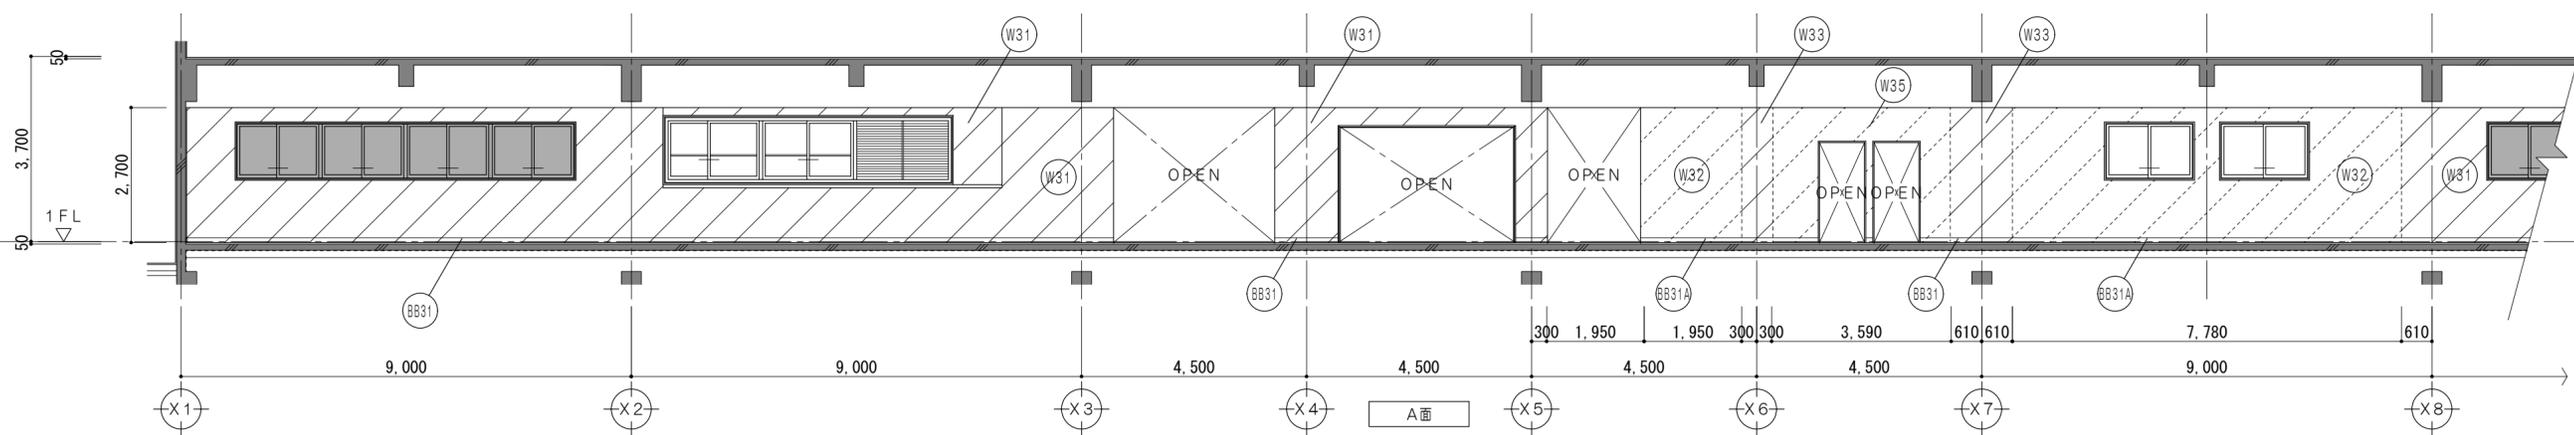

改修後凡例 (工事内容)

	コンクリート壁既設のままを示す		コンクリートブロック壁新設を示す		令114条による防火上主要な間仕切壁 (小屋裏・天井裏まで施工) 耐火間仕切壁: RC壁 平12建1399
	既設のままを示す		備品家具を示す		令114条による防火上主要な間仕切壁 (小屋裏・天井裏まで施工) 耐火中空二重壁①: FPO6ONP-0174
	仕上材新設範囲を示す				令114条による防火上主要な間仕切壁 (小屋裏・天井裏まで施工) 耐火中空二重壁②: FPO6ONP-0175
					令114条による防火上主要な間仕切壁 (小屋裏・天井裏まで施工) 耐火中空二重壁①: FPO6ONP-0189


凡例

	シーリングを示す		±0 既設教室FLからの高さを示す
	家具詳細番号を示す		各部詳細番号を示す
	既設のままを示す		屋内消火栓 (機械設備工事)
	一時取外し再取付とする備品類を示す		

仕上凡例

	F32 床: ビニル床シート2.5張 下地調整RB種の上		W32 壁: NAD塗 耐火中空二重壁①
	BB31 巾木: ソフト巾木 H100 モルタル下地		W33 壁: モルタル金コテ押工 NAD塗 既設コンクリート下地
	BB31A 巾木: ソフト巾木 H100		W35 壁: NAD塗 耐火中空二重壁②
	W31 壁: NAD塗替 下地調整RB種の上 既設コンクリート下地		C31 天井: 化粧PBア9.5張 LGS下地

特記事項	一級建築士事務所 三重県知事登録 第1-699号	一級建築士 第360917号 前田 祐作	設計年月日	工事名称	津市立久居中学校大規模改造(第三期)工事	図面番号	A-118 (原図:A2)
	株式会社 前野建築設計	一級建築士 第117489号 前野 初俊 一級建築士 第320204号 前野 将輝		図面名称	<特別教室棟> 改修後 1階展開図No.28 (廊下)	縮尺	1/100

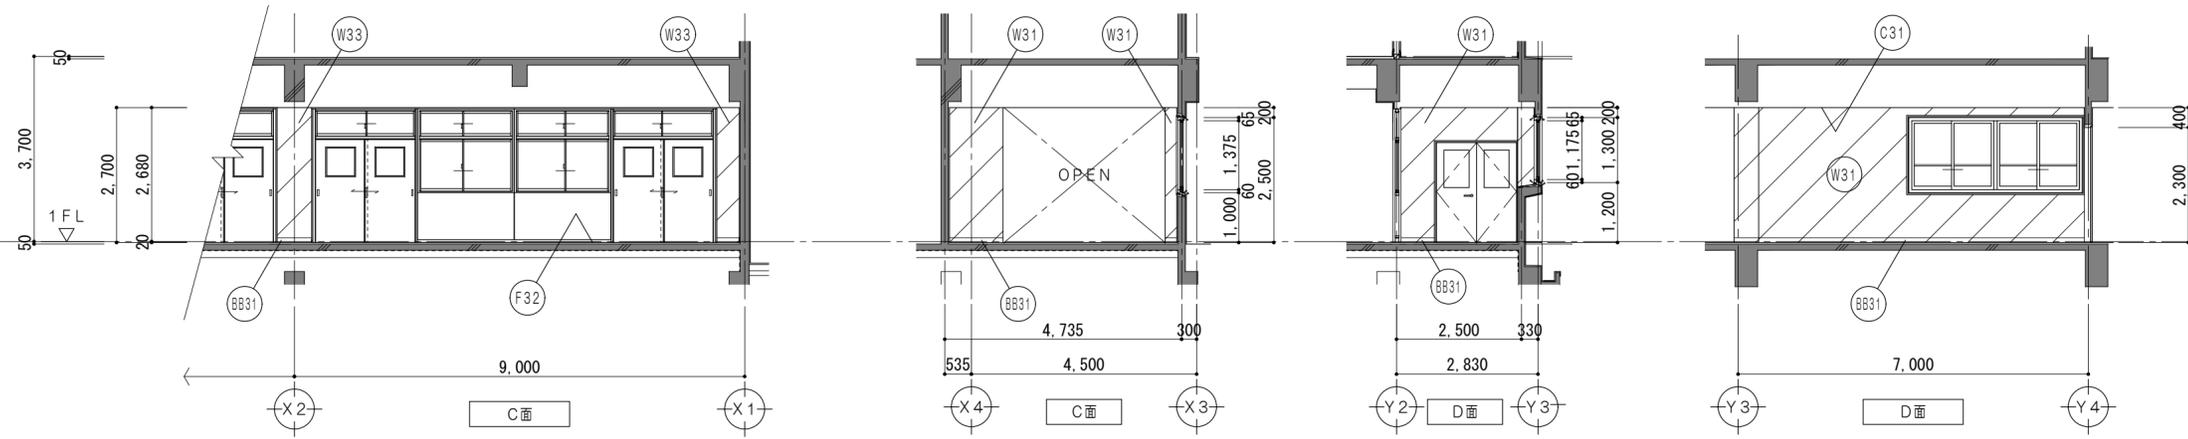





改修後凡例 (工事内容)

	コンクリート壁既設のままを示す		既設フローリング研削範囲を示す		令114条による防火上主要な間仕切壁(小屋裏・天井裏まで施工) 耐火間仕切壁: RC壁 平12建告1399
	コンクリートブロック壁新設を示す		仕上・下地・コンクリート共新設範囲を示す		令114条による防火上主要な間仕切壁(小屋裏・天井裏まで施工) 耐火中空二重壁①: FPO6ONP-0174
	既設のままを示す		仕上・下地共新設範囲を示す		令114条による防火上主要な間仕切壁(小屋裏・天井裏まで施工) 耐火中空二重壁②: FPO6ONP-0175
	仕上材新設範囲を示す		備品家具を示す		令114条による防火上主要な間仕切壁(小屋裏・天井裏まで施工) 耐火中空二重壁①: FPO6ONP-0189

凡例

	シーリングを示す		±0	既設教室FLからの高さを示す		F32	床: ビニル床シートA2、5張 下地調整RB種の上		W32	壁: NAD塗 耐火中空二重壁①
	家具詳細番号を示す		BB31			W33	巾木: ソフト巾木 H100 モルタル下地		W33	壁: モルタル金コテ押工 NAD塗 既設コンクリート下地
	各部詳細番号を示す		BB31A			W35	巾木: ソフト巾木 H100		W35	壁: NAD塗 耐火中空二重壁②
	一時取外し再取付とする備品類を示す		W31	屋内消火栓(機械設備工事)		C31	天井: 化粧PBア9、5張 LGS下地			





特記事項	一級建築士事務所 三重県知事登録 第1-699号 株式会社 前野建築設計		一級建築士 第360917号 前田 祐作	設計年月日	工事名称	津市立久居中学校大規模改造(第三期)工事	図面番号	A-119 (原図: A2)
	一級建築士 第117489号 前野 初俊 一級建築士 第320204号 前野 将輝				図面名称	<特別教室棟> 改修後 1階展開図No.29(廊下)	縮尺	1/100

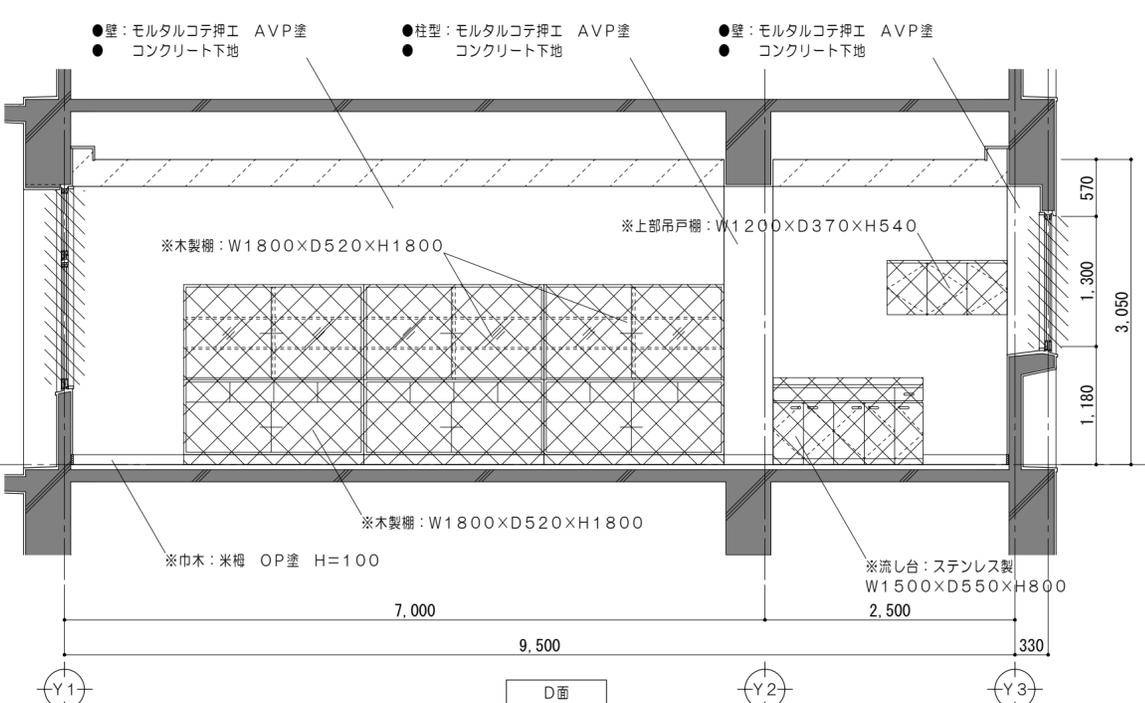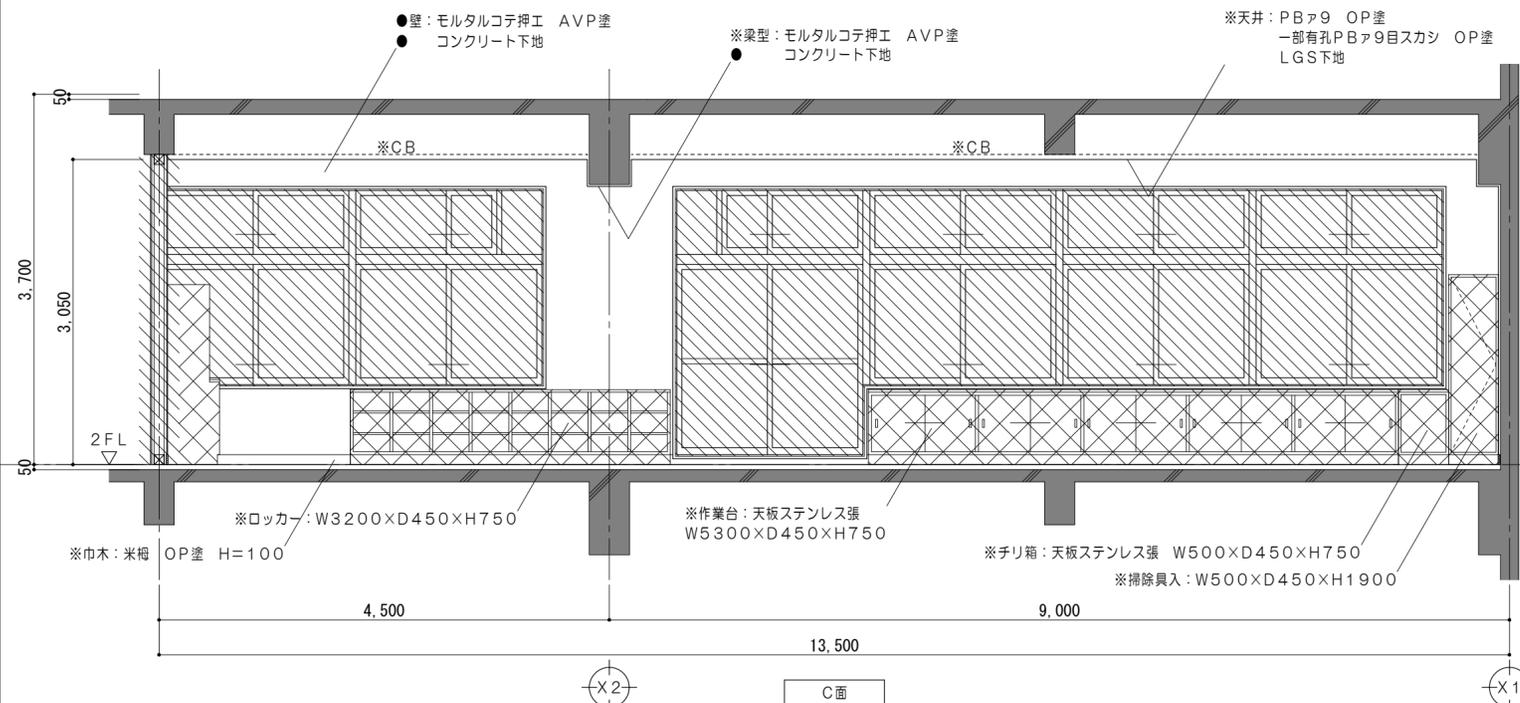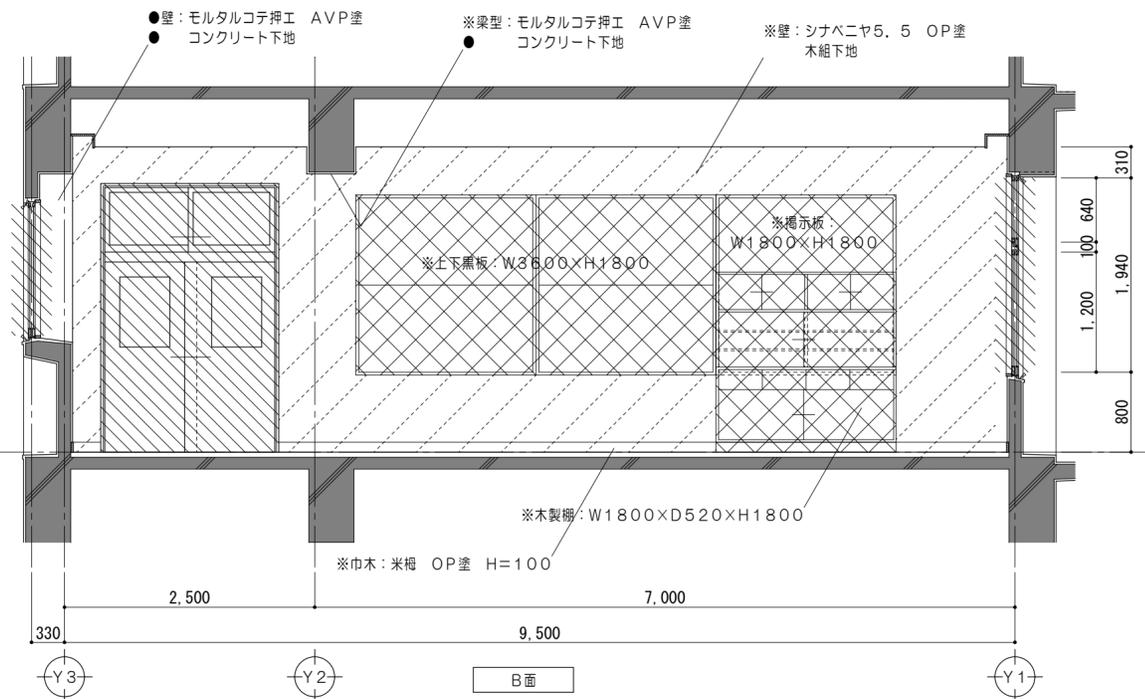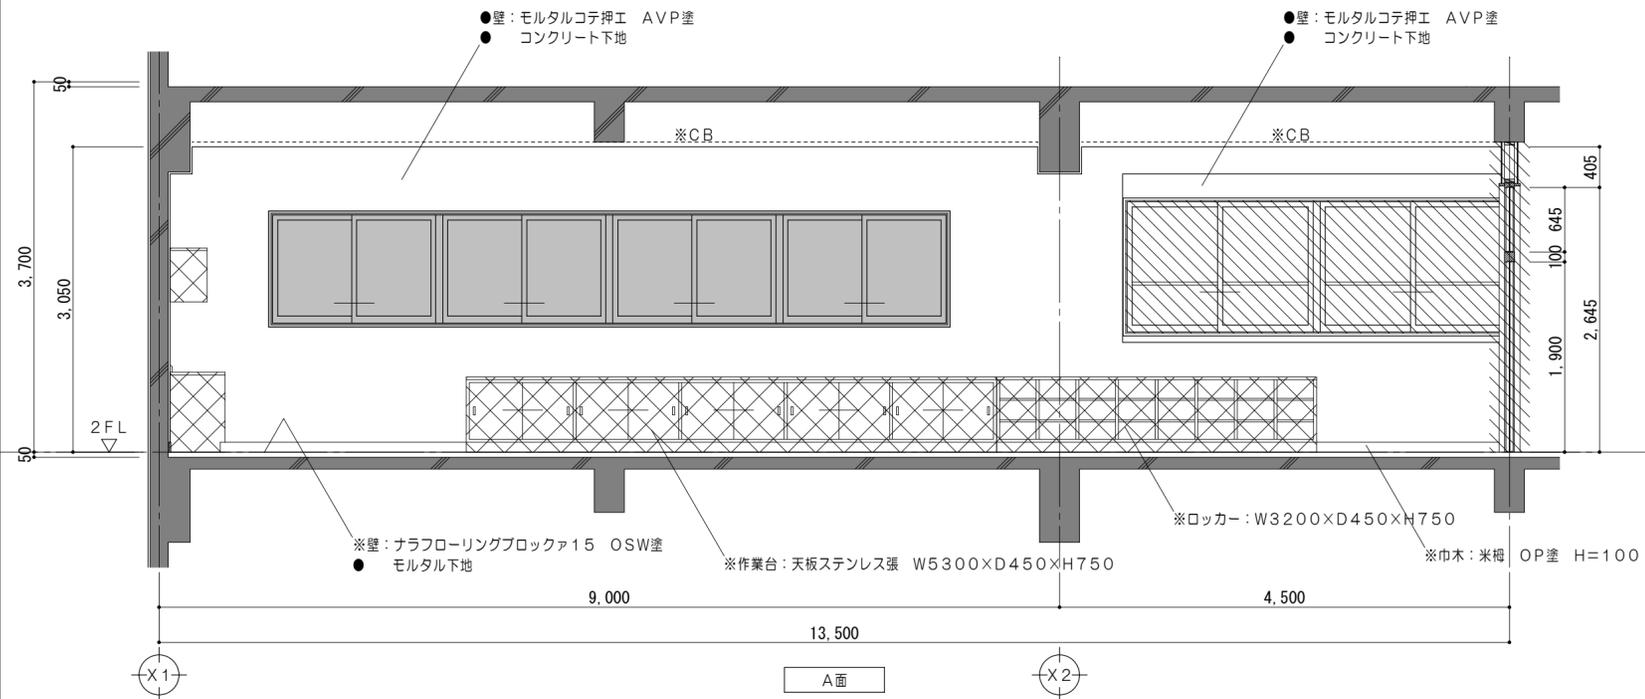

改修前凡例 (工事内容)

	コンクリート壁既設のままを示す		コンクリートブロック壁撤去を示す		既設のままを示す		仕上・下地・コンクリート共撤去		撤去家具を示す		コンクリートカッター切	※	解体撤去を示す		一時取外シ再取付とする備品類を示す
	コンクリート壁撤去を示す		建具、間仕切壁解体箇所を示す		仕上材撤去		仕上・下地共撤去		備品家具を示す		モルタルカッター切	●	既設のままを示す		

特 記 事 項	一級建築士事務所 三重県知事登録 第1-699号 株式会社 前野建築設計		一級建築士 第360917号 前田 祐作	設計年月日	工事名称	津市立久居中学校大規模改造(第三期)工事	図面番号	A-120 (原図:A2)
	一級建築士 第117489号 前野 初俊 一級建築士 第320204号 前野 将輝				図面名称	<特別教室棟> 改修前 2階展開図No.1 (家庭科調理室)	縮尺	1/50

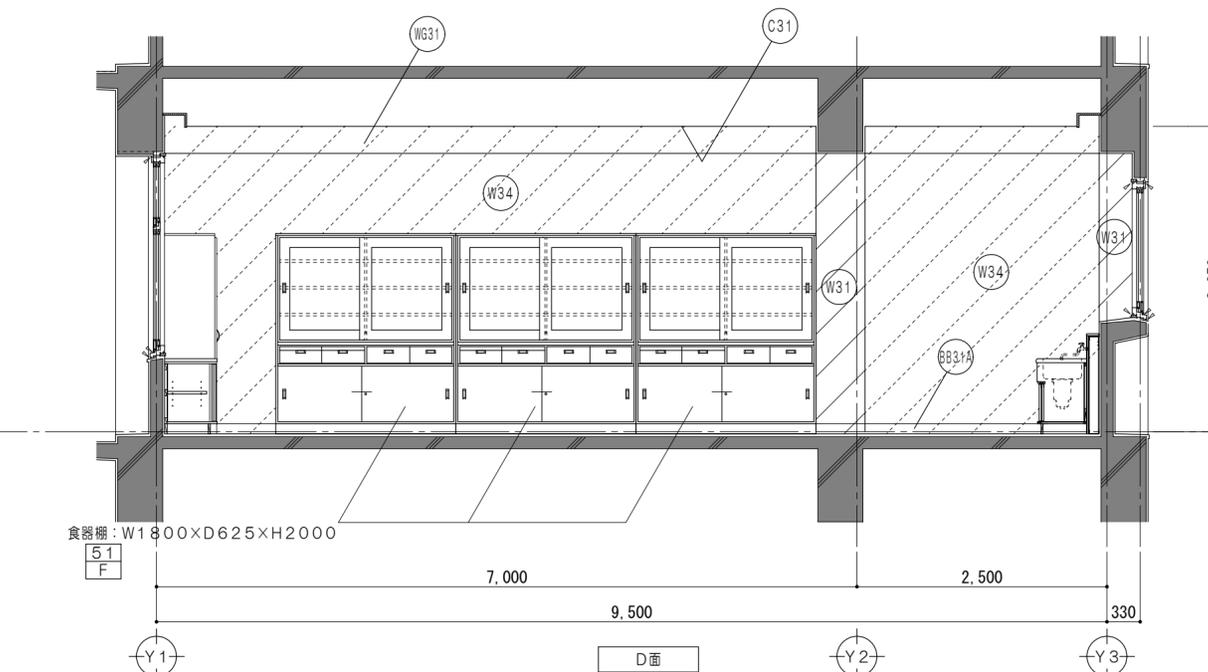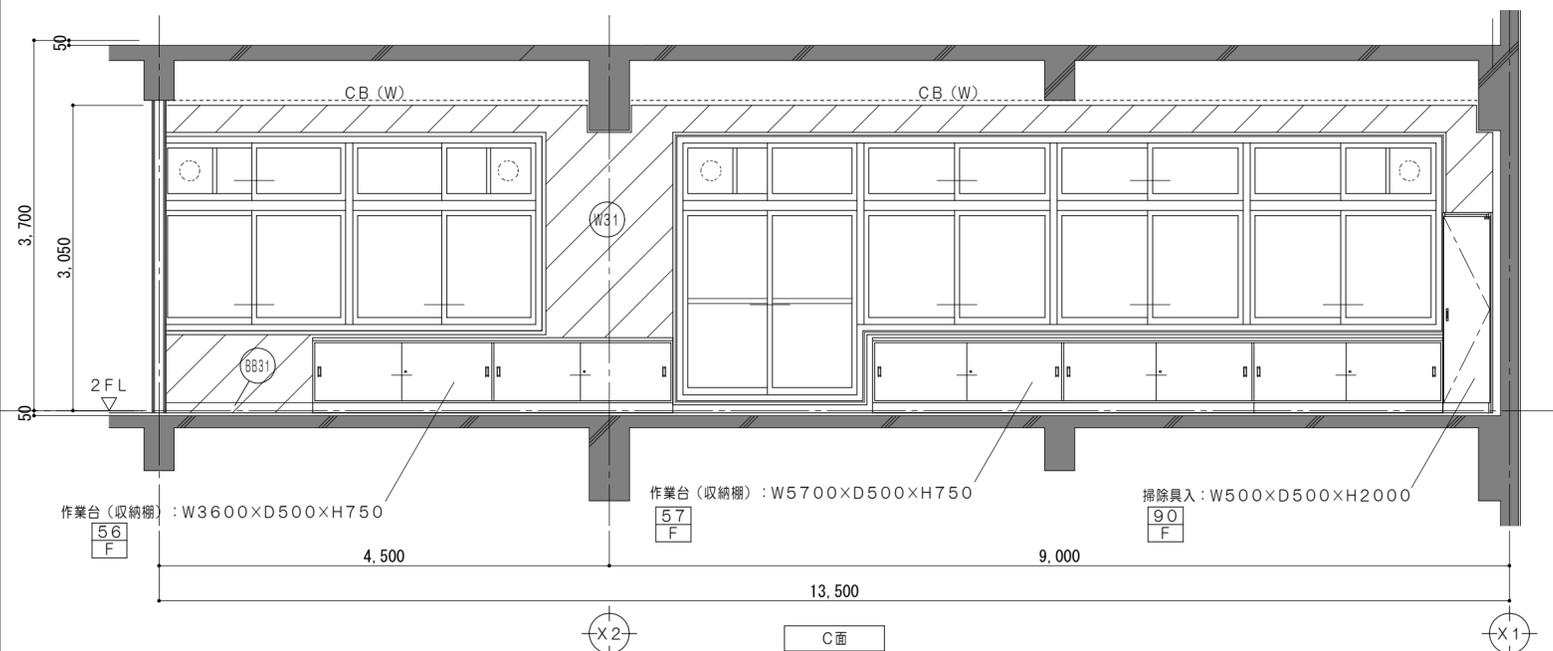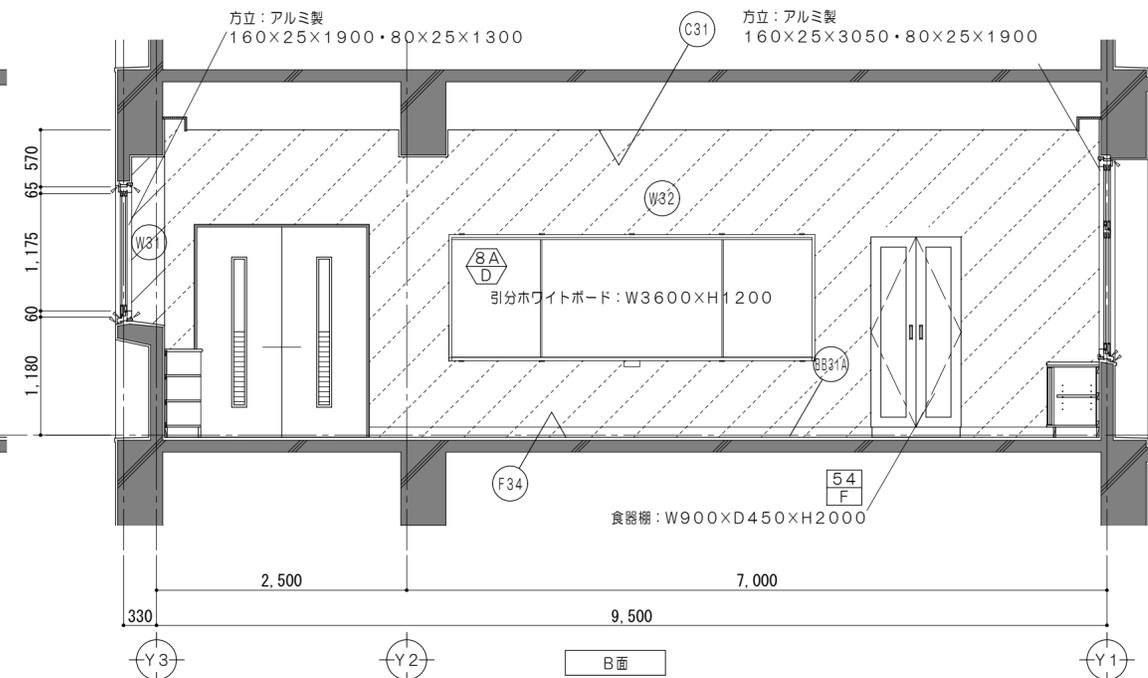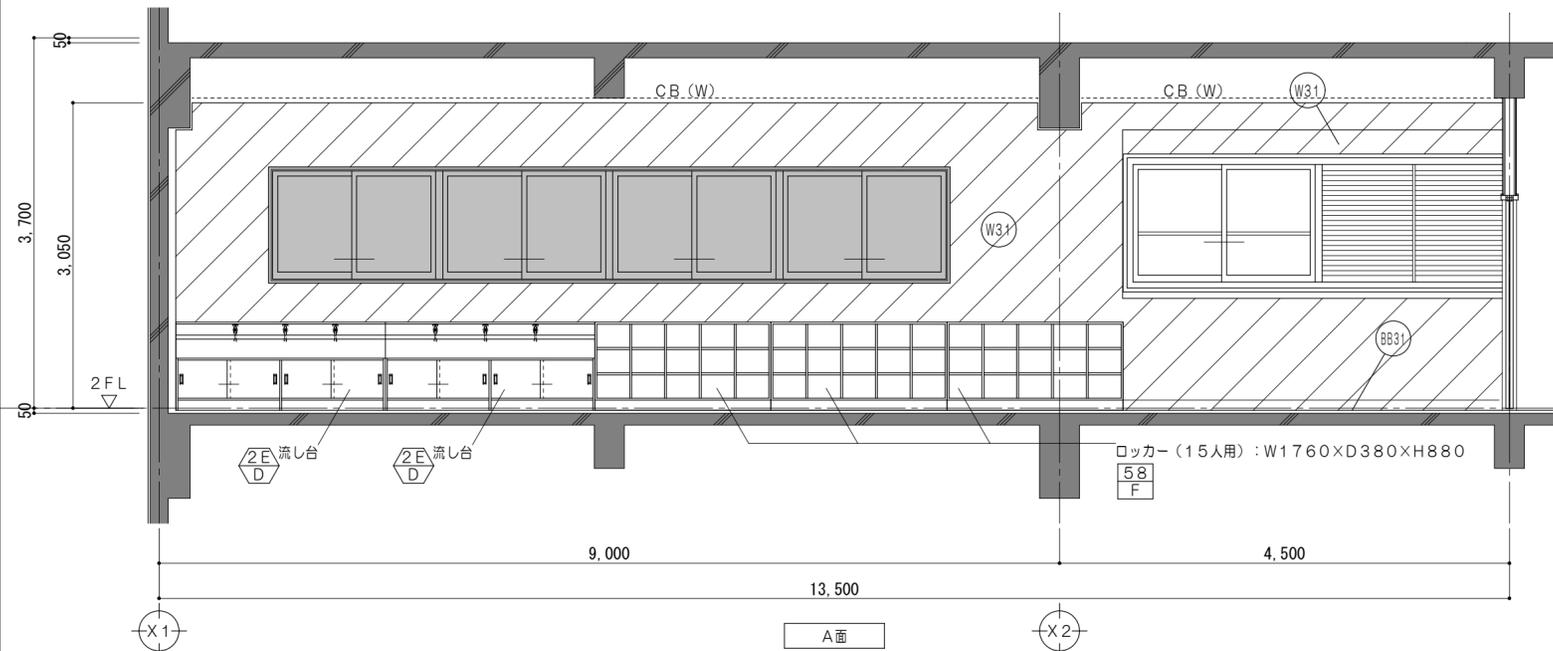

改修後凡例 (工事内容)

	コンクリート壁既設のままを示す		仕上・下地・コンクリート共新設範囲を示す		令114条による防火上主要な間仕切壁(小屋裏・天井裏まで施工) 耐火間仕切壁: RC壁 平12建告1399
	コンクリートブロック壁新設を示す		仕上・下地共新設範囲を示す		令114条による防火上主要な間仕切壁(小屋裏・天井裏まで施工) 耐火中空二重壁①: FPO6ONP-0174
	既設のままを示す		備品家具を示す		令114条による防火上主要な間仕切壁(小屋裏・天井裏まで施工) 耐火中空二重壁②: FPO6ONP-0175
	仕上材新設範囲を示す				令114条による防火上主要な間仕切壁(小屋裏・天井裏まで施工) 耐火中空二重壁①: FPO6ONP-0189



凡例

	シーリングを示す		既設教室FLからの高さを示す
	家具詳細番号を示す		各部詳細番号を示す
	既設のままを示す		一時取外し再取付とする備品類を示す
			屋内消火栓(機械設備工事)

仕上凡例

(F34)	床: ビニル床シート2.5張 モルタル金コテ押ア28	(W32)	壁: NAD塗 耐火中空二重壁①
(BB31)	巾木: ソフト巾木 H100 モルタル下地	(W34)	壁: PBア12.5 NAD塗 LGS下地
(BB31A)	巾木: ソフト巾木 H100	(WG31)	梁型: PBア9.5 NAD塗 LGS25型下地
(W31)	壁: NAD塗替 下地調整RB種の上 既設コンクリート下地	(C31)	天井: 化粧PBア9.5張 LGS下地


特 記 事 項	一級建築士事務所 三重県知事登録 第1-699号 株式会社 前野建築設計 一級建築士 第117489号 前野 初俊 一級建築士 第320204号 前野 将輝	一級建築士 第360917号 前田 祐作	設計年月日	工事名称	津市立久居中学校大規模改修(第三期)工事	図面番号	A-121 (原図: A2)
	一級建築士 第117489号 前野 初俊 一級建築士 第320204号 前野 将輝		図面名称	<特別教室棟> 改修後 2階展開図No.2 (家庭科調理室)	縮尺	1/50	

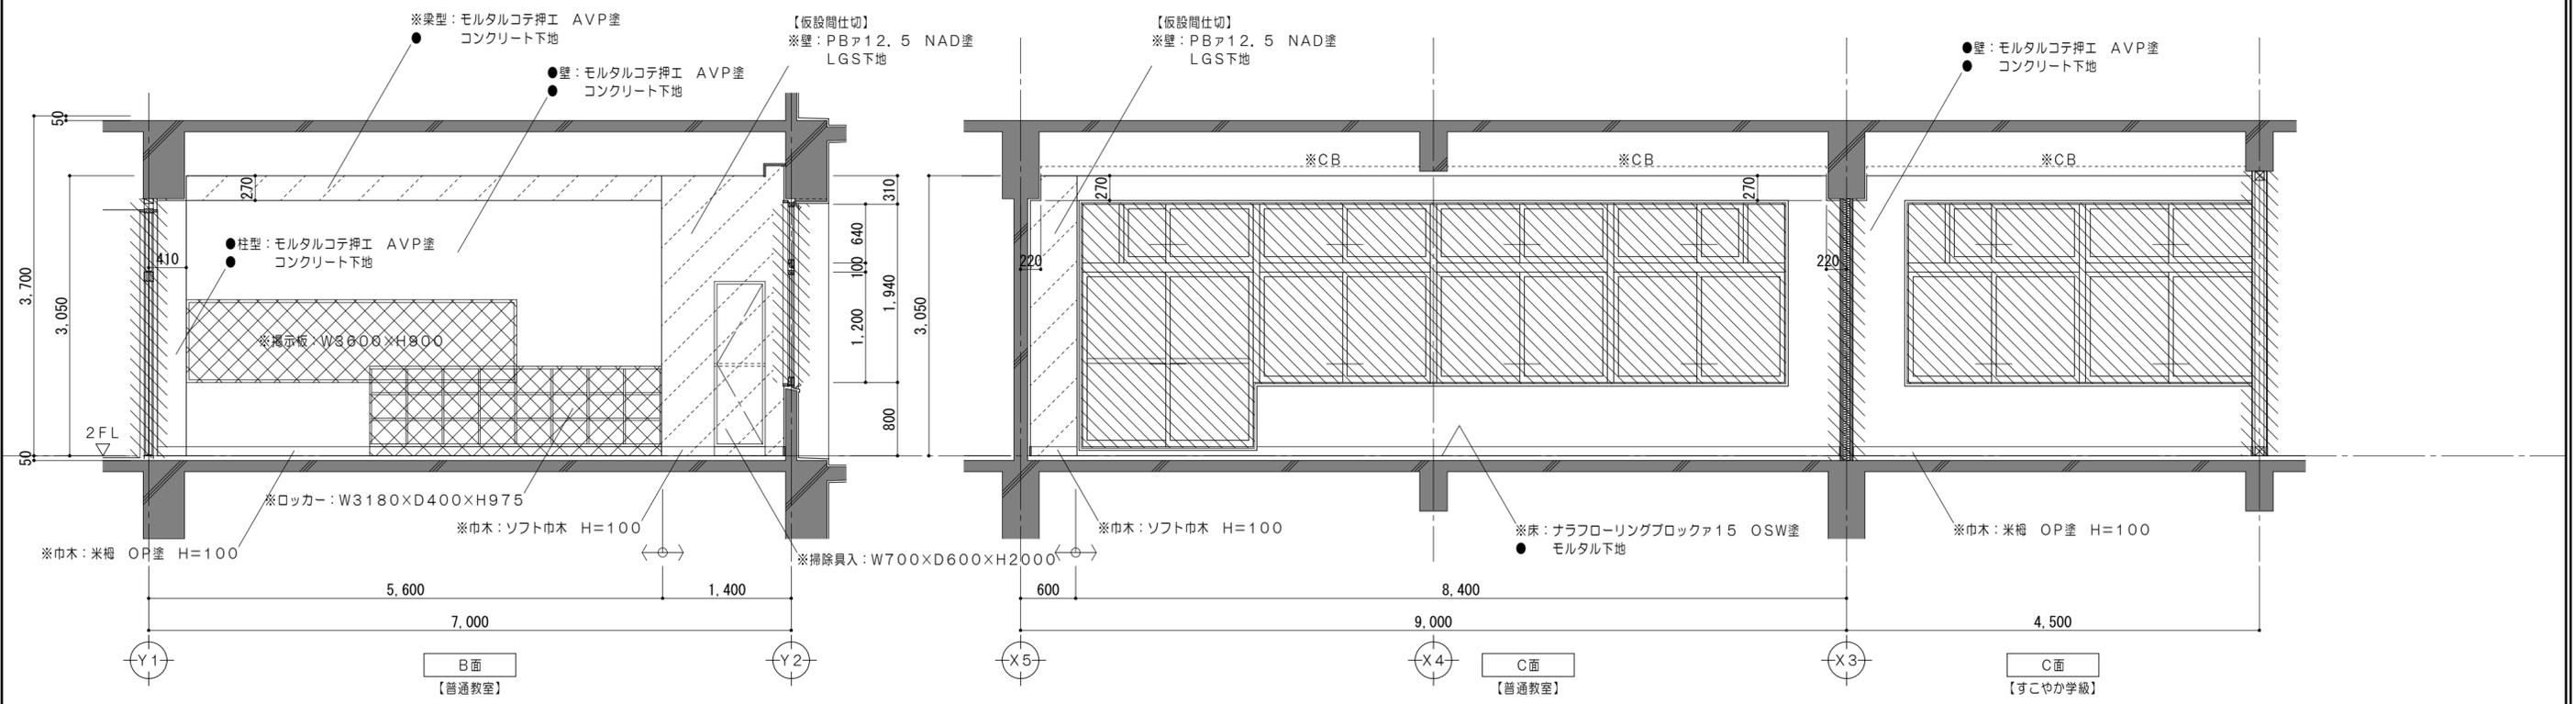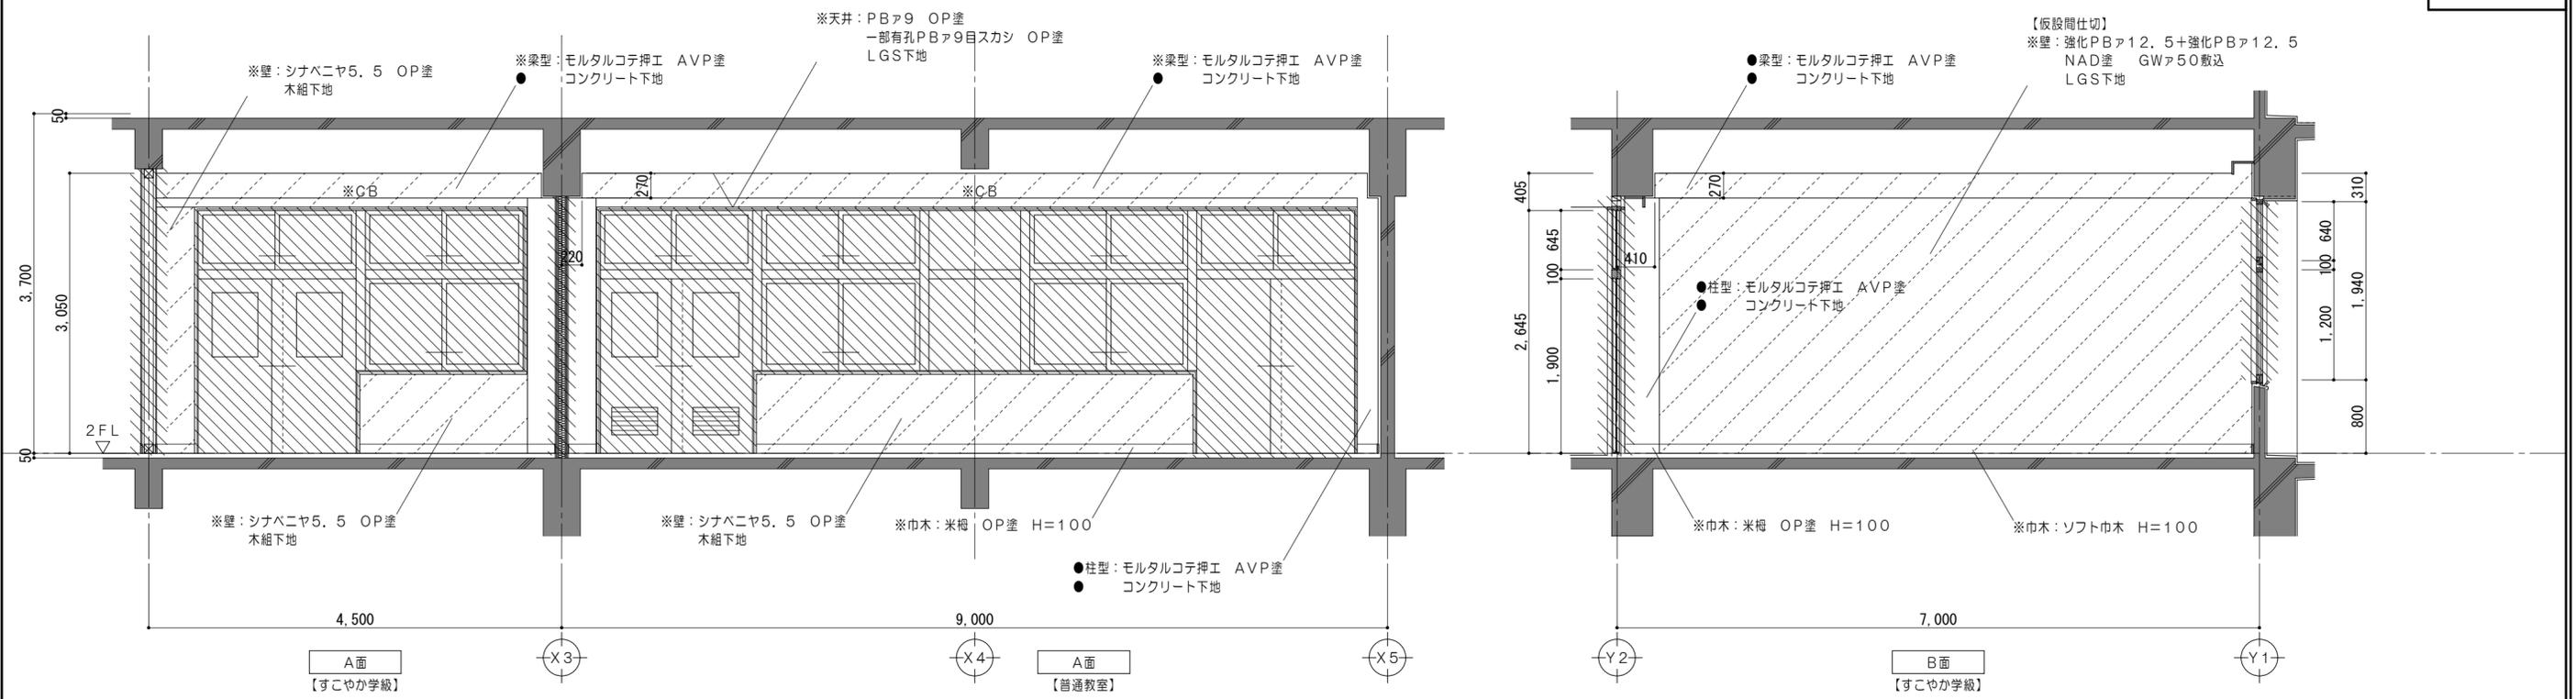

改修前凡例 (工事内容)

	コンクリート壁既設のままを示す		コンクリートブロック壁撤去を示す		既設のままを示す		仕上・下地・コンクリート共撤去		撤去家具を示す		コンクリートカッター切		解体撤去を示す		一時取外し再取付とする備品類を示す
	コンクリート壁撤去を示す		建具、間仕切壁解体箇所を示す		仕上材撤去		仕上・下地共撤去		備品家具を示す		モルタルカッター切		既設のままを示す		



特 記 事 項	一級建築士事務所 三重県知事登録 第1-699号 株式会社 前野建築設計		一級建築士 第360917号 前田 祐作	設計年月日	工事名称	津市立久居中学校大規模改修(第三期)工事	図面番号	A-122 (原図:A2)
	一級建築士 第117489号 前野 初俊 一級建築士 第320204号 前野 将輝				図面名称	<特別教室棟> 改修前 2階展開図No.3 (仮設すこやか学級・仮設普通教室)	縮尺	1/50

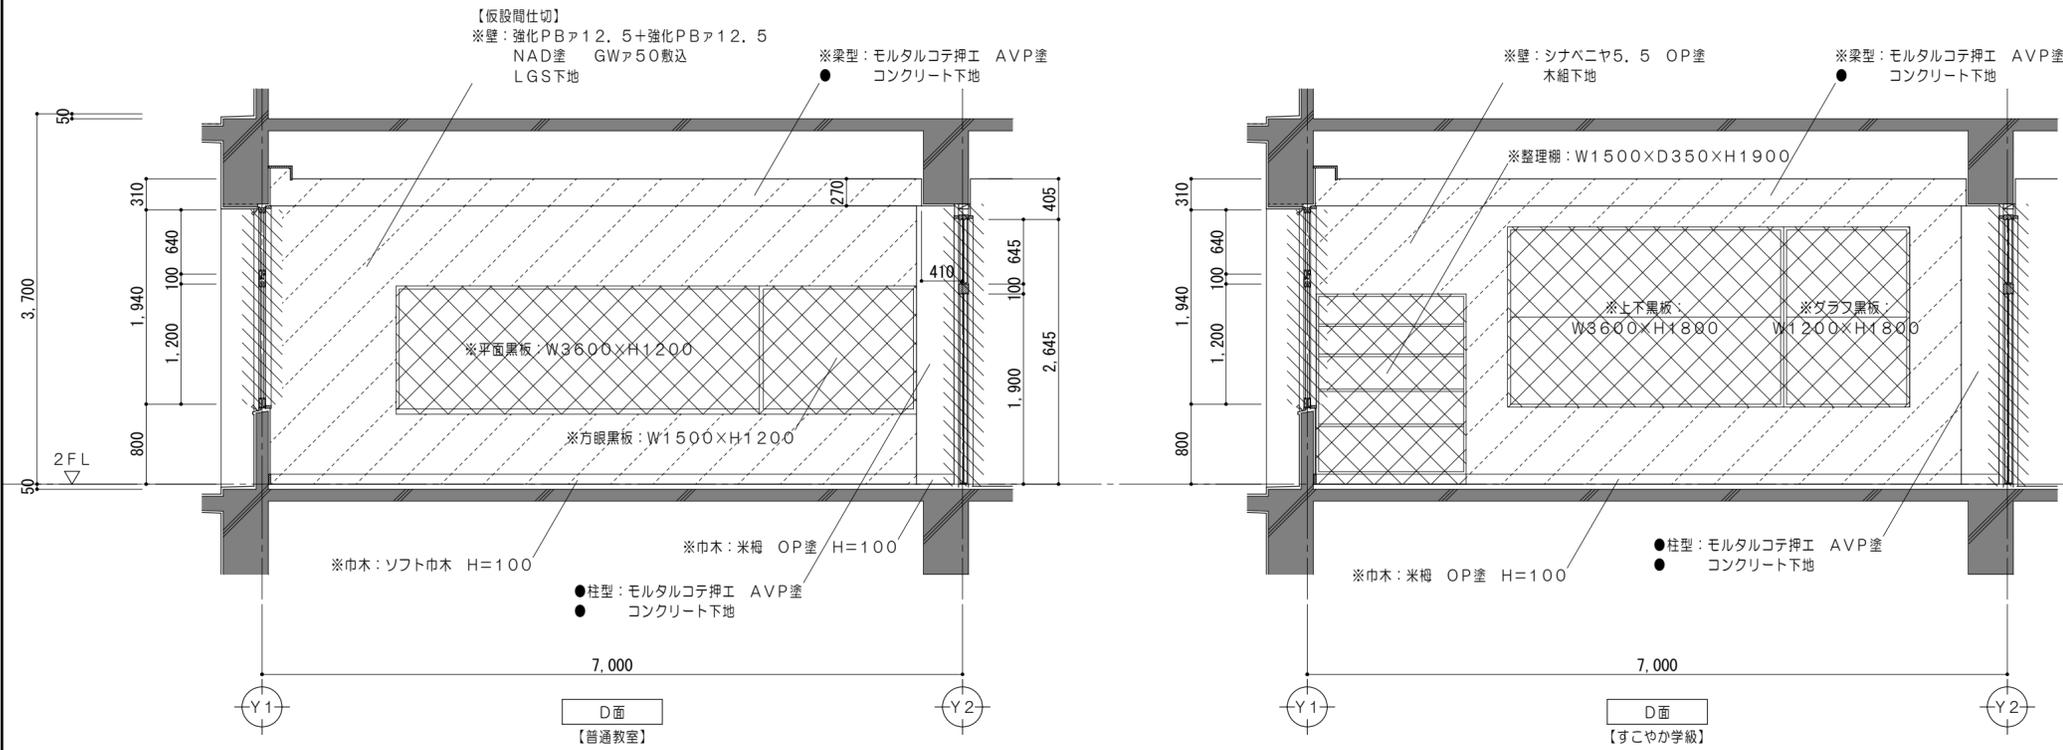

改修前凡例 (工事内容)

	コンクリート壁既設のままを示す		コンクリートブロック壁撤去を示す		既設のままを示す		仕上・下地・コンクリート共撤去		撤去家具を示す		コンクリートカッター切	※	解体撤去を示す	▲	一時取外し再取付とする備品類を示す
	コンクリート壁撤去を示す		建具、間仕切壁解体箇所を示す		仕上材撤去		仕上・下地共撤去		備品家具を示す		モルタルカッター切	●	既設のままを示す		

特 記 事 項	一級建築士事務所 三重県知事登録 第1-699号 株式会社 前野建築設計		一級建築士 第360917号 前田 祐作	設計年月日	工事名称	津市立久居中学校大規模改造(第三期)工事	図面番号	A-123 (原図:A2)
	一級建築士 第117489号 前野 初俊 一級建築士 第320204号 前野 将輝				図面名称	<特別教室棟> 改修前 2階展開図No.4 (仮設すこやか学級・仮設普通教室)	縮尺	1/50

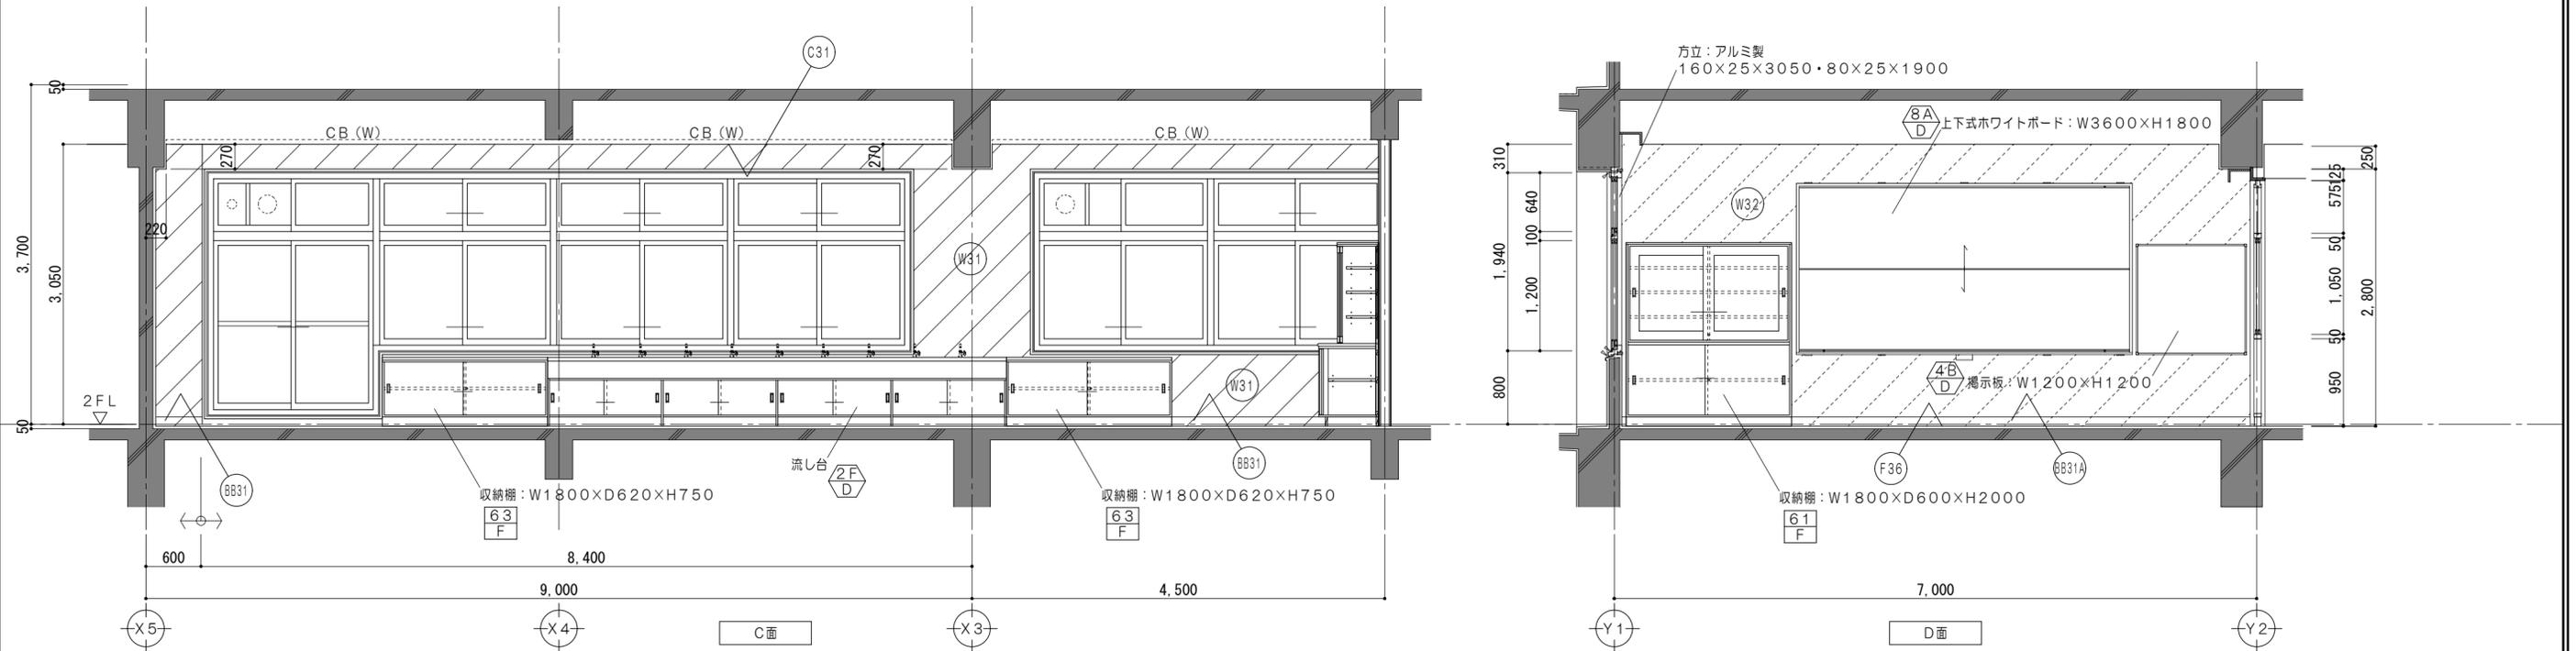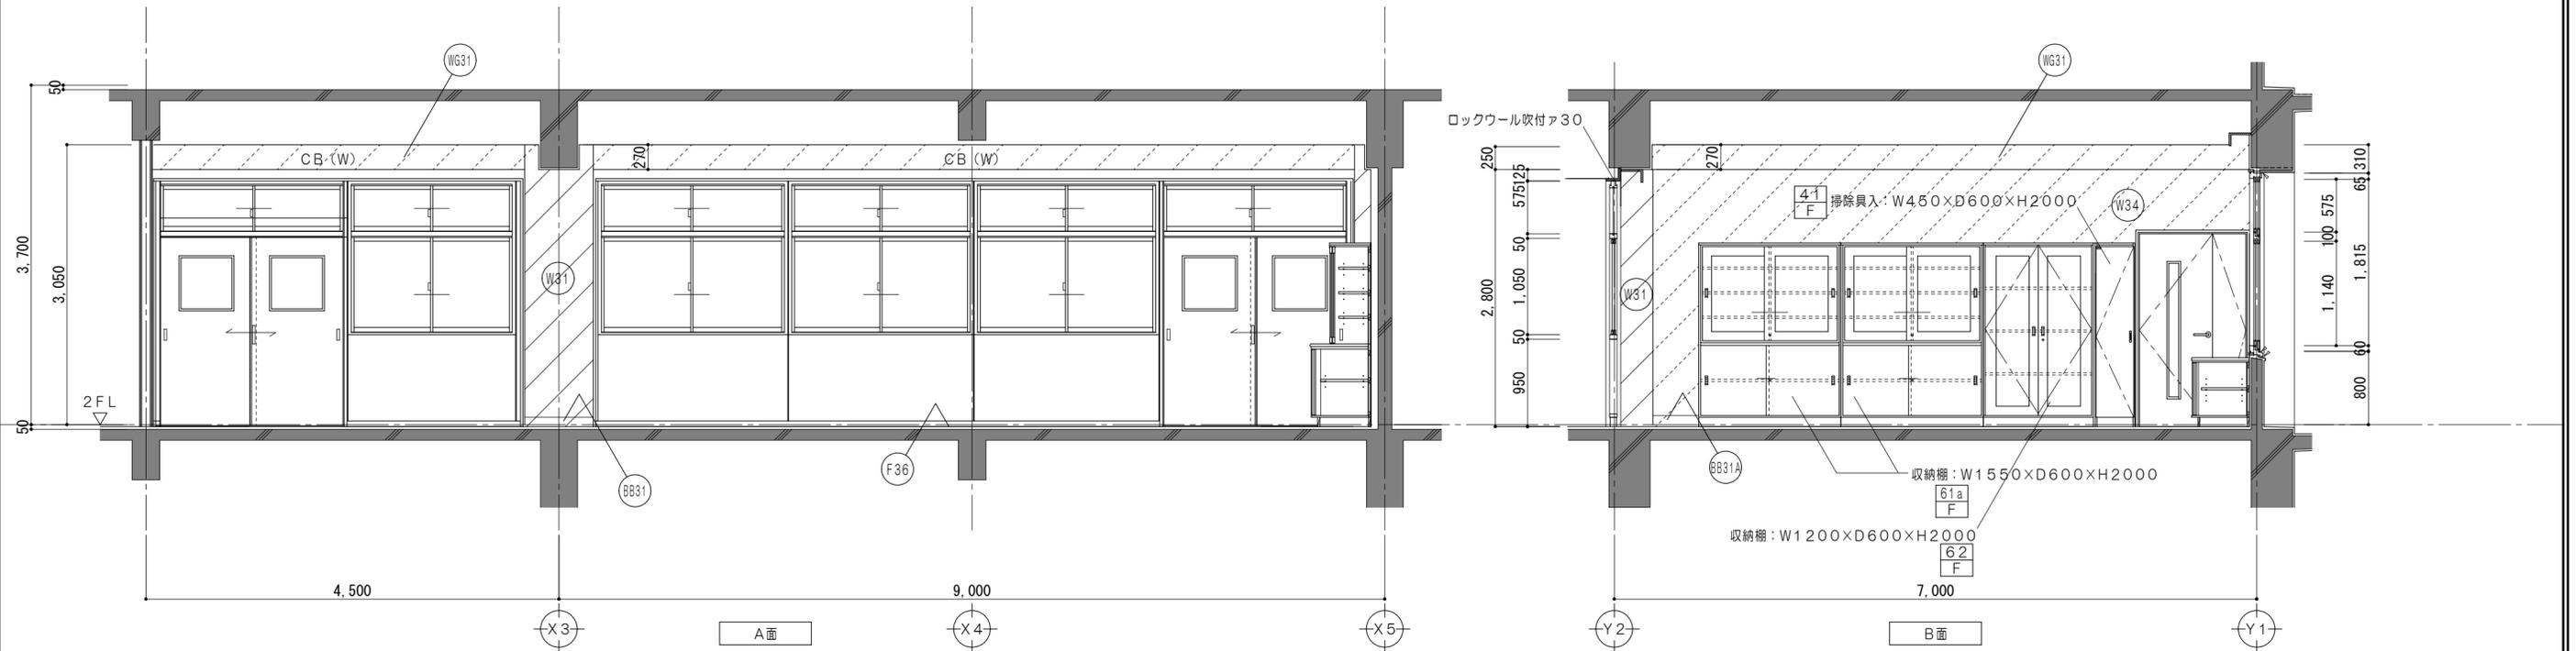

改修後凡例 (工事内容)

	コンクリート壁既設のままを示す		コンクリートブロック壁新設を示す		令114条による防火上主要な間仕切壁 (小屋裏・天井裏まで施工) 耐火間仕切壁: RC壁 平12建告1399
	既設のままを示す		備品家具を示す		令114条による防火上主要な間仕切壁 (小屋裏・天井裏まで施工) 耐火中空二重壁②: FPO6ONP-0175
	仕上材新設範囲を示す		令114条による防火上主要な間仕切壁 (小屋裏・天井裏まで施工) 耐火中空二重壁①: FPO6ONP-0189		



凡例

	シーリングを示す		既設教室F.L.からの高さを示す
	家具詳細番号を示す		各部詳細番号を示す
	既設のままを示す		屋内消火栓 (機械設備工事)

仕上凡例

(F36)	床: ビニル床シート2.0張 (耐薬品性) / モルタル金コテ押ア28	(W32)	壁: NAD塗 耐火中空二重壁①
(BB31)	巾木: ソフト巾木 H100 / モルタル下地	(W34)	壁: PBア12.5 NAD塗 / LGS下地
(BB31A)	巾木: ソフト巾木 H100	(WG31)	梁型: PBア9.5 NAD塗 / LGS25型下地
(W31)	壁: NAD塗替 下地調整RB種の上 / 既設コンクリート下地	(C31)	天井: 化粧PBア9.5張 / LGS下地

特記事項	一級建築士事務所 三重県知事登録 第1-699号	一級建築士 第360917号 前田 祐作	設計年月日	工事名称	津市立久居中学校大規模改修(第三期)工事	図面番号	A-124 (原図:A2)
	株式会社 前野建築設計	一級建築士 第117489号 前野 初俊	一級建築士 第320204号 前野 将輝	図面名称	<特別教室棟> 改修後 2階展開図No.5 (第1理科室)	縮尺	1/50



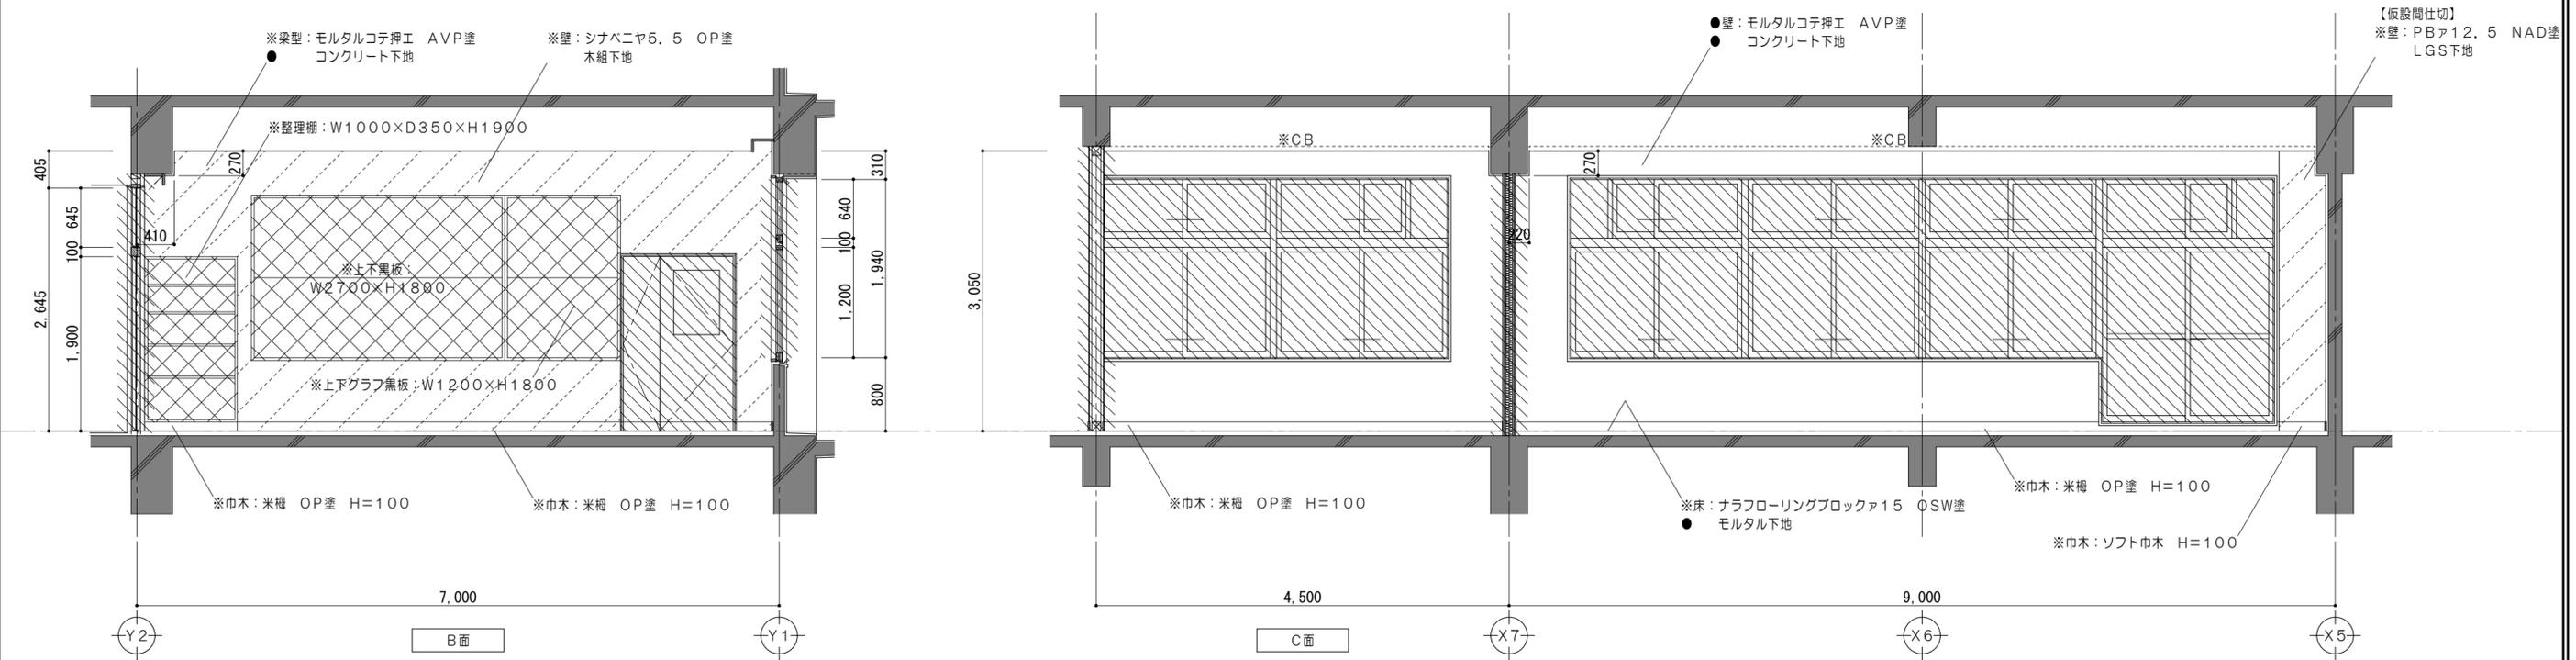
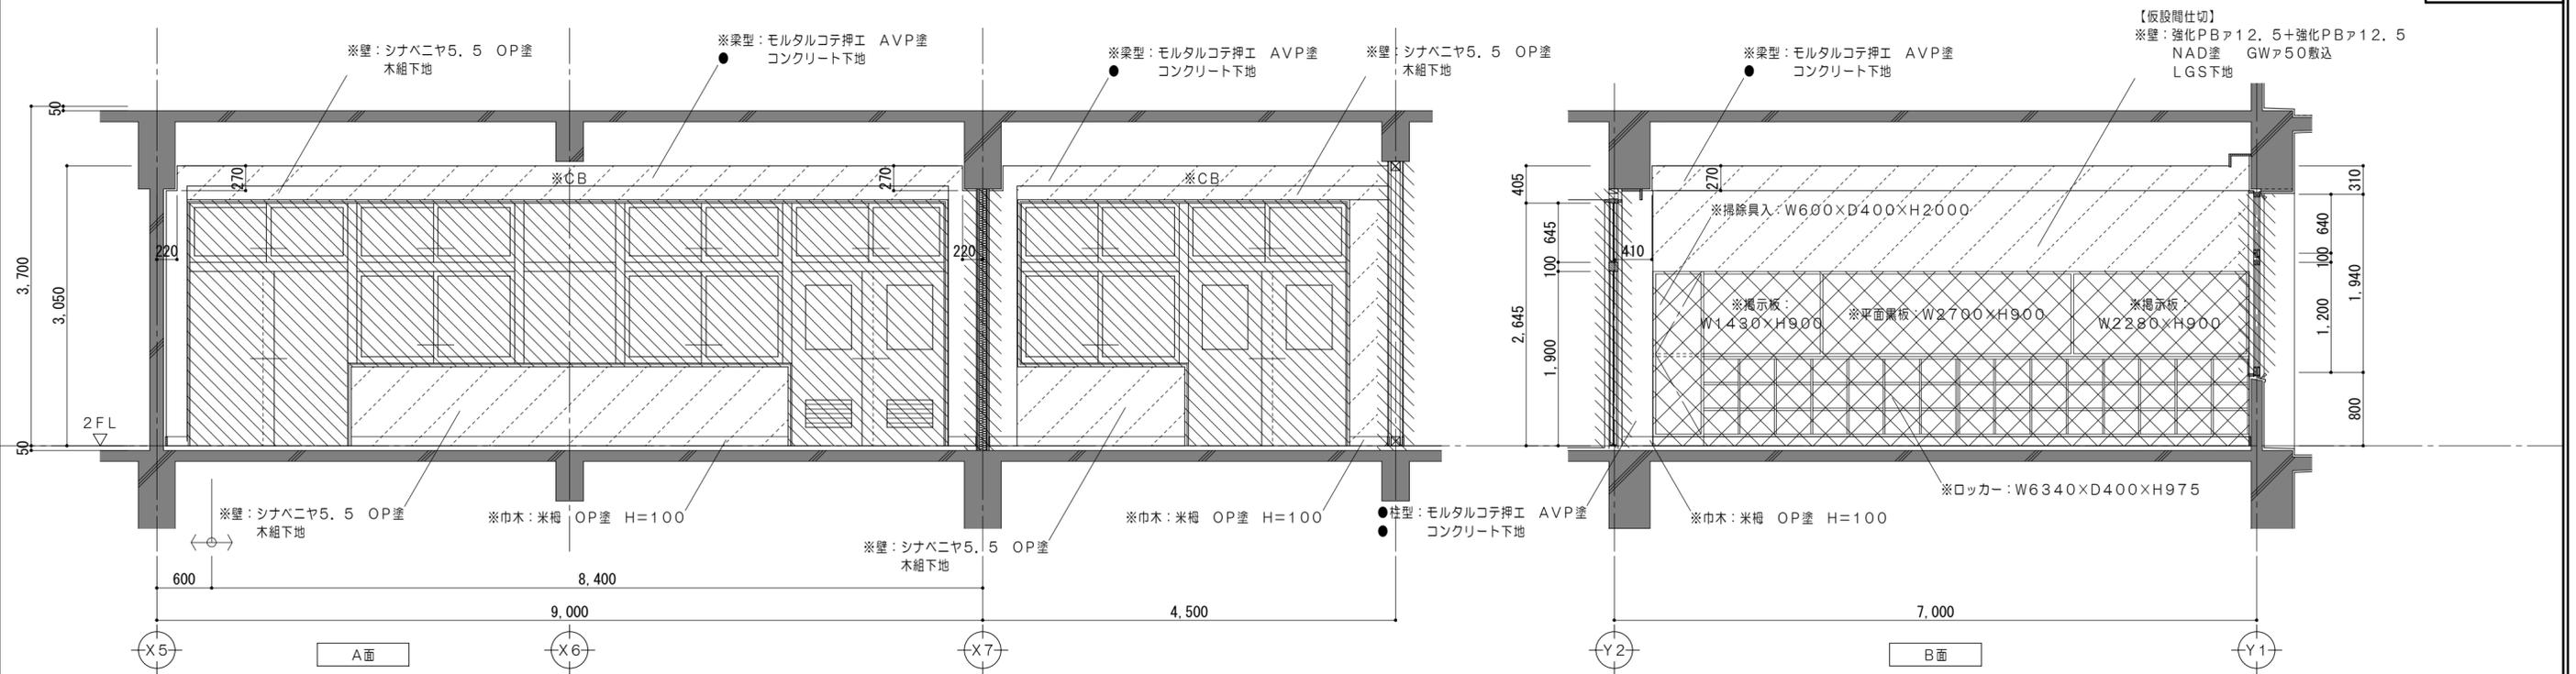


改修前凡例 (工事内容)

	コンクリート壁既設のままを示す		コンクリートブロック壁撤去を示す		既設のままを示す		仕上・下地・コンクリート共撤去		撤去家具を示す		コンクリートカッター切		解体撤去を示す		一時取外し再取付とする備品類を示す
	コンクリート壁撤去を示す		建具、間仕切壁解体箇所を示す		仕上材撤去		仕上・下地共撤去		備品家具を示す		モルタルカッター切		既設のままを示す		

特 記 事 項	一級建築士事務所 三重県知事登録 第1-699号 株式会社 前野建築設計 一級建築士 第117489号 前野 初俊 一級建築士 第320204号 前野 将輝	一級建築士 第360917号 前田 祐作	設計年月日	工事名称	津市立久居中学校大規模改造(第三期)工事	図面番号	A-125 (原図:A2)
	一級建築士 第117489号 前野 初俊 一級建築士 第320204号 前野 将輝		図面名称	<特別教室棟> 改修前 2階展開図No.6 (仮設すこやか学級・仮設普通教室)	縮尺	1/50	



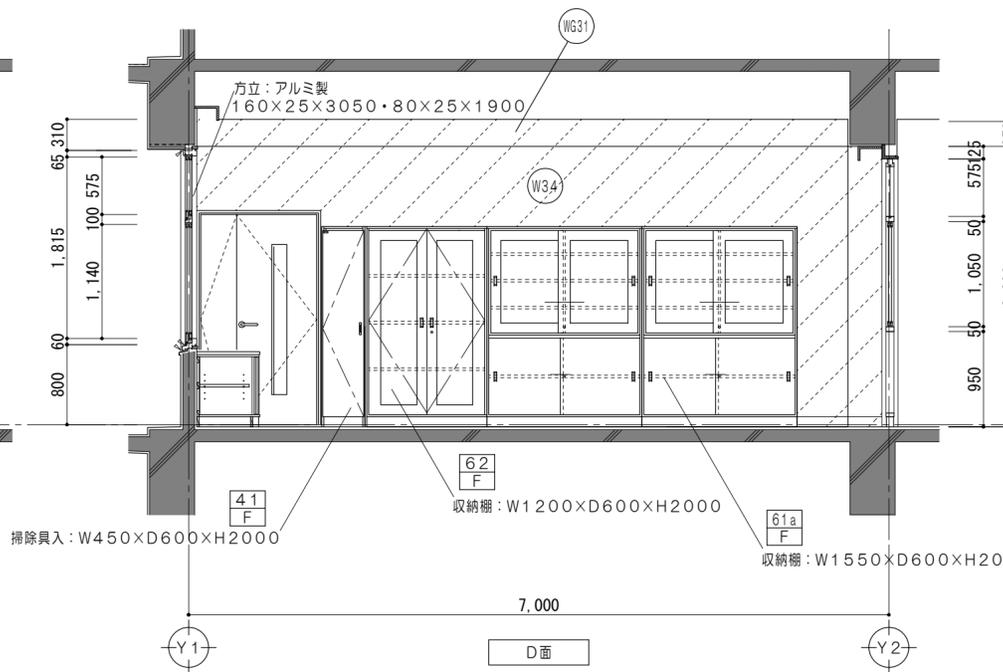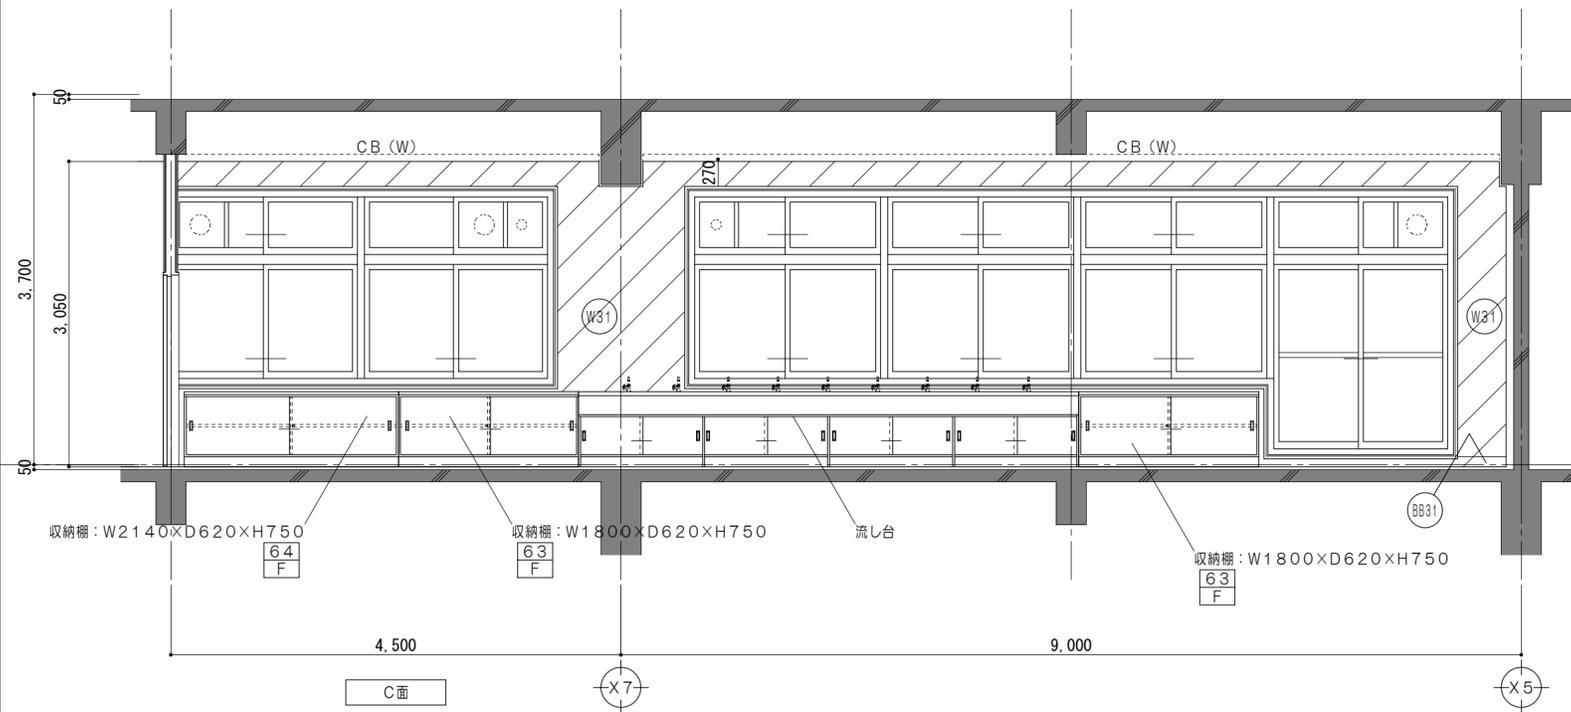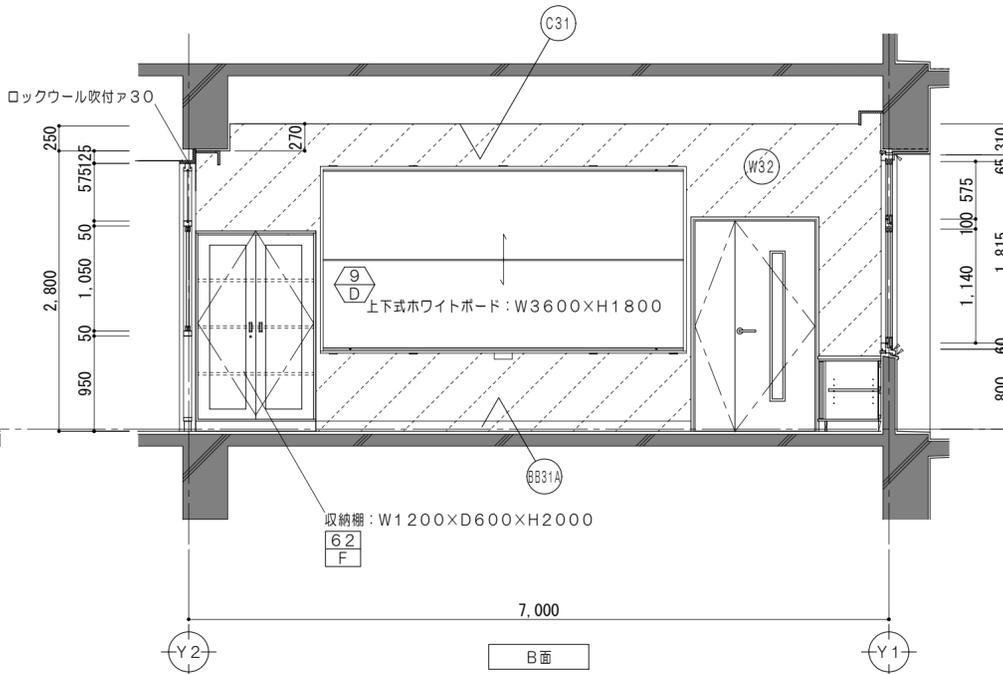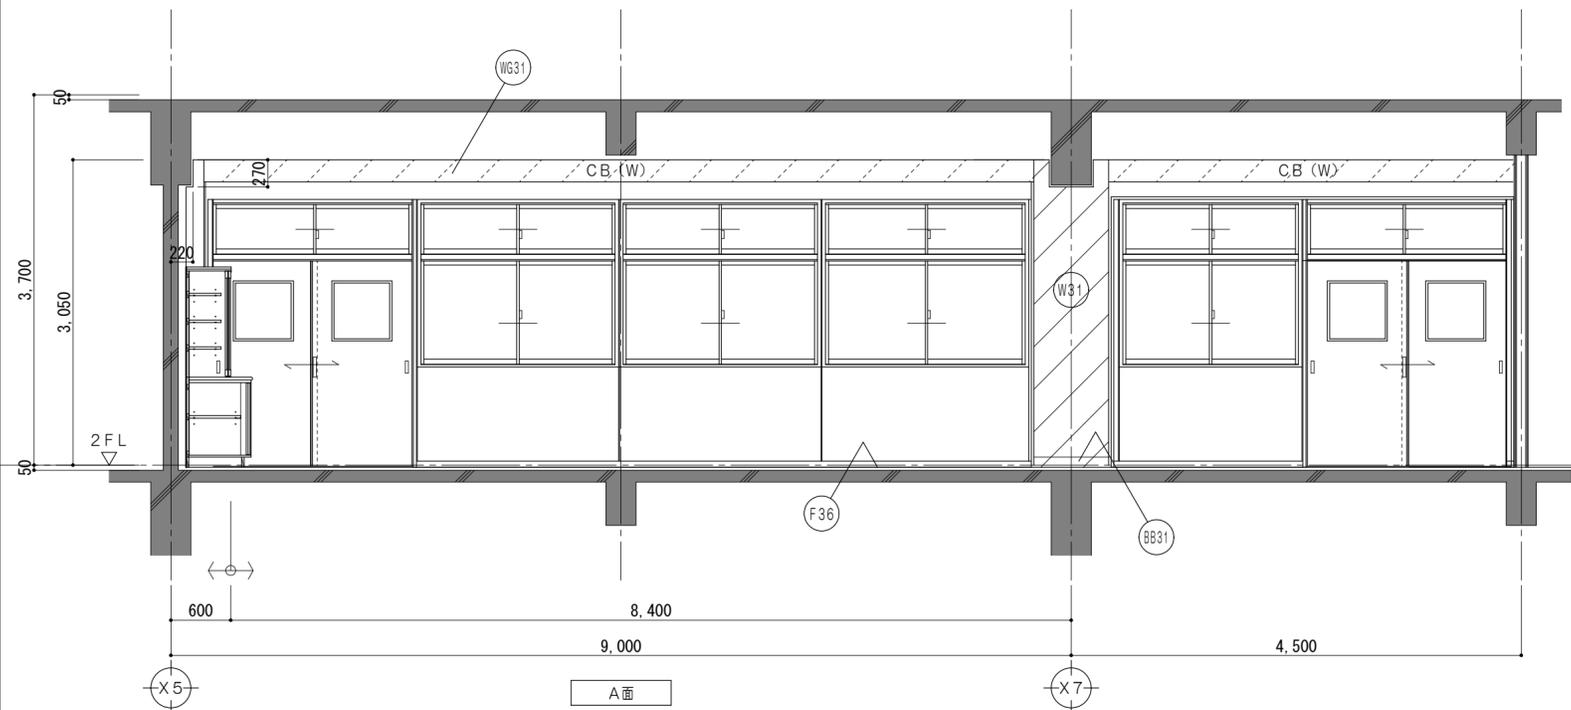

改修後凡例 (工事内容)

	コンクリート壁既設のままを示す		既設フローリング研磨範囲を示す		令114条による防火上主要な間仕切壁(小屋裏・天井裏まで施工) 耐火間仕切壁: RC壁 平12建告1399
	コンクリートブロック壁新設を示す		仕上・下地・コンクリート共新設範囲を示す		令114条による防火上主要な間仕切壁(小屋裏・天井裏まで施工) 耐火中空二重壁①: FPO6ONP-0174
	既設のままを示す		仕上・下地共新設範囲を示す		令114条による防火上主要な間仕切壁(小屋裏・天井裏まで施工) 耐火中空二重壁②: FPO6ONP-0175
	仕上材新設範囲を示す		備品家具を示す		令114条による防火上主要な間仕切壁(小屋裏・天井裏まで施工) 耐火中空二重壁①: FPO6ONP-0189




凡例

	シーリングを示す		既設教室FLからの高さを示す
	家具詳細番号を示す		各部詳細番号を示す
	既設のままを示す		屋内消火栓(機械設備工事)
	一時取外し再取付とする備品類を示す		

仕上凡例

(F36)	床: ビニル床シート2.0張(耐薬品性) モルタル金コテ押ア28	(W32)	壁: NAD塗 耐火中空二重壁①
(BB31)	巾木: ソフト巾木 H100 モルタル下地	(W34)	壁: PBア12.5 NAD塗 LGS下地
(BB31A)	巾木: ソフト巾木 H100	(WG31)	梁型: PBア9.5 NAD塗 LGS25型下地
(W31)	壁: NAD塗替 下地調整RB種の上 既設コンクリート下地	(C31)	天井: 化粧PBア9.5張 LGS下地



特記事項	一級建築士事務所 三重県知事登録 第1-699号	一級建築士 第360917号 前田 祐作	設計年月日	工事名称	津市立久居中学校大規模改修(第三期)工事	図面番号	A-127 (原図:A2)
	株式会社 前野建築設計	一級建築士 第117489号 前野 初俊		図面名称	<特別教室棟> 改修後 2階展開図No.8 (第2理科室)	縮尺	1/50

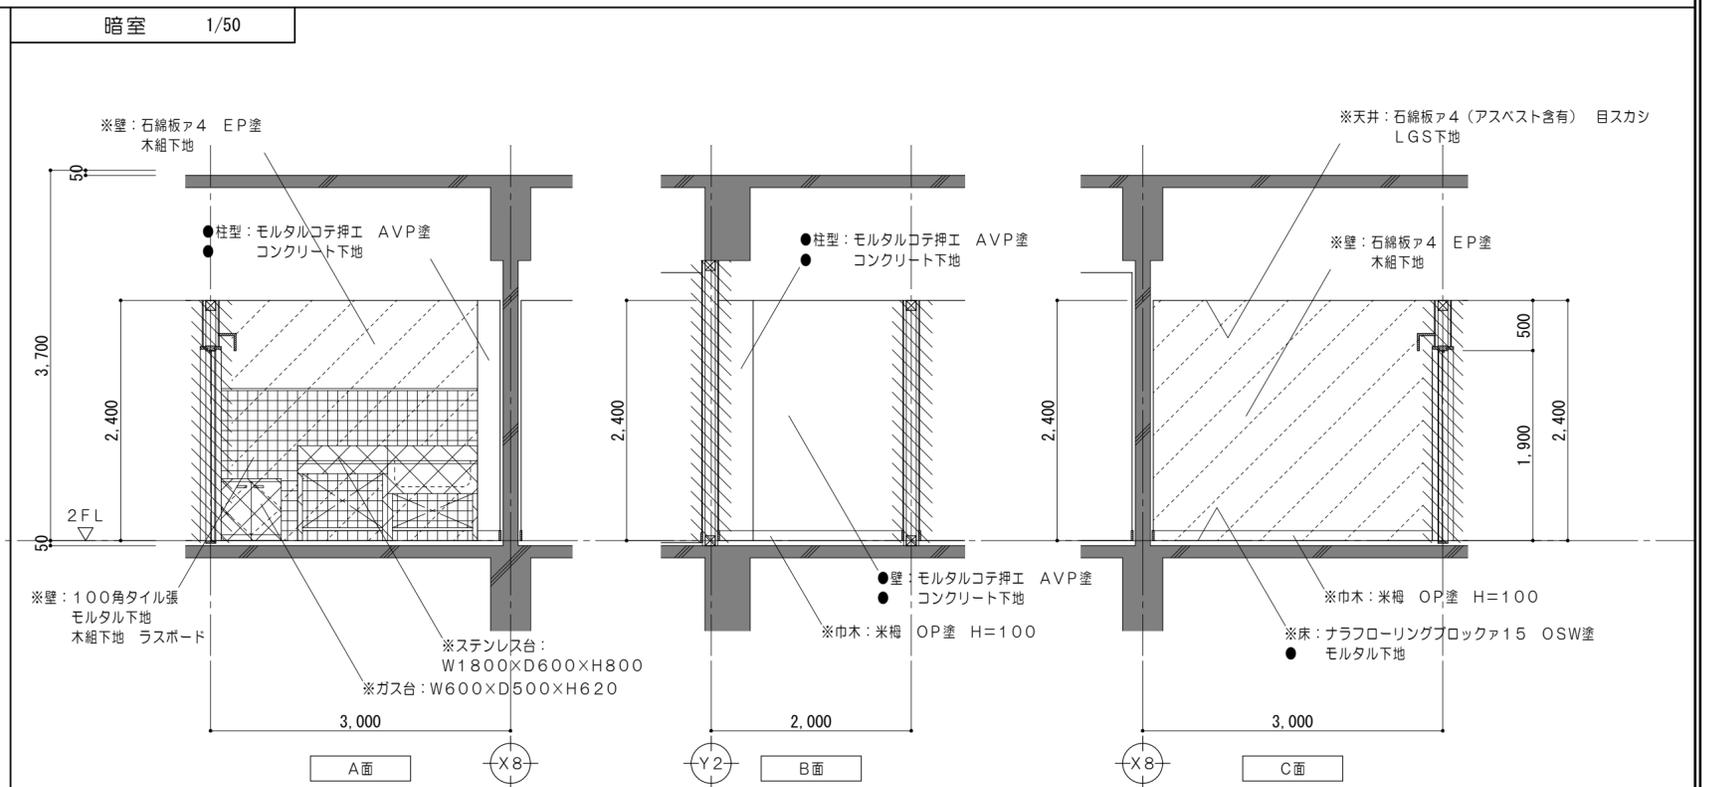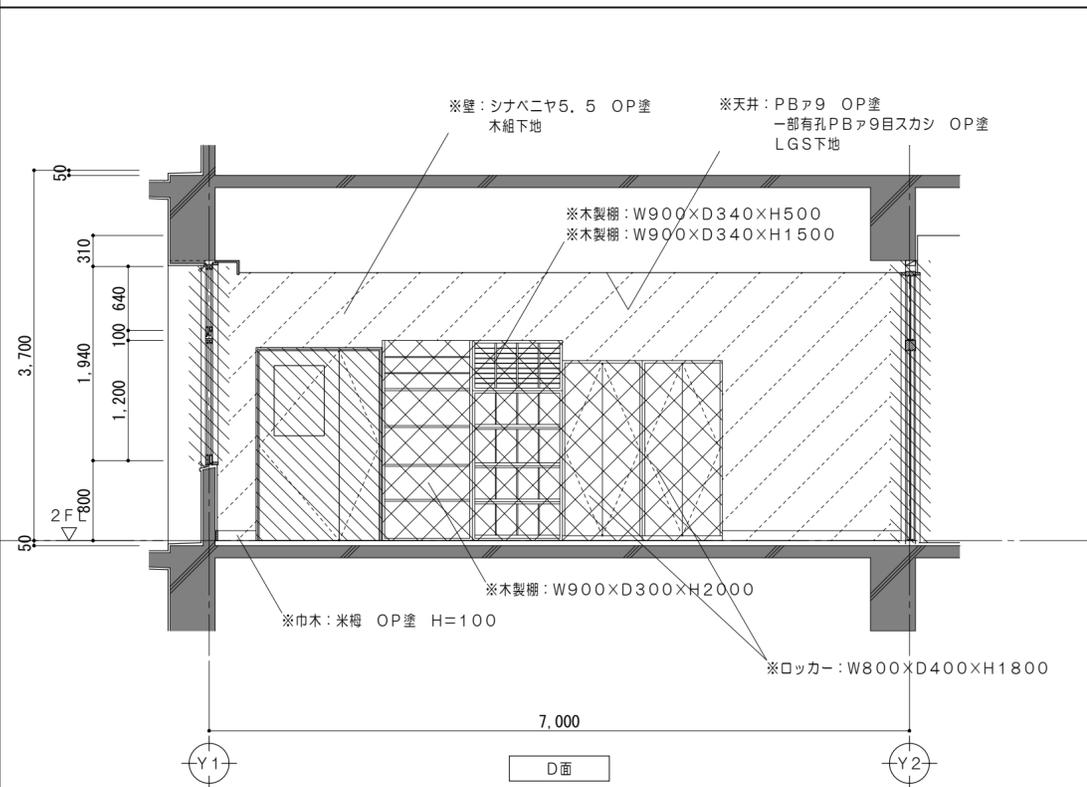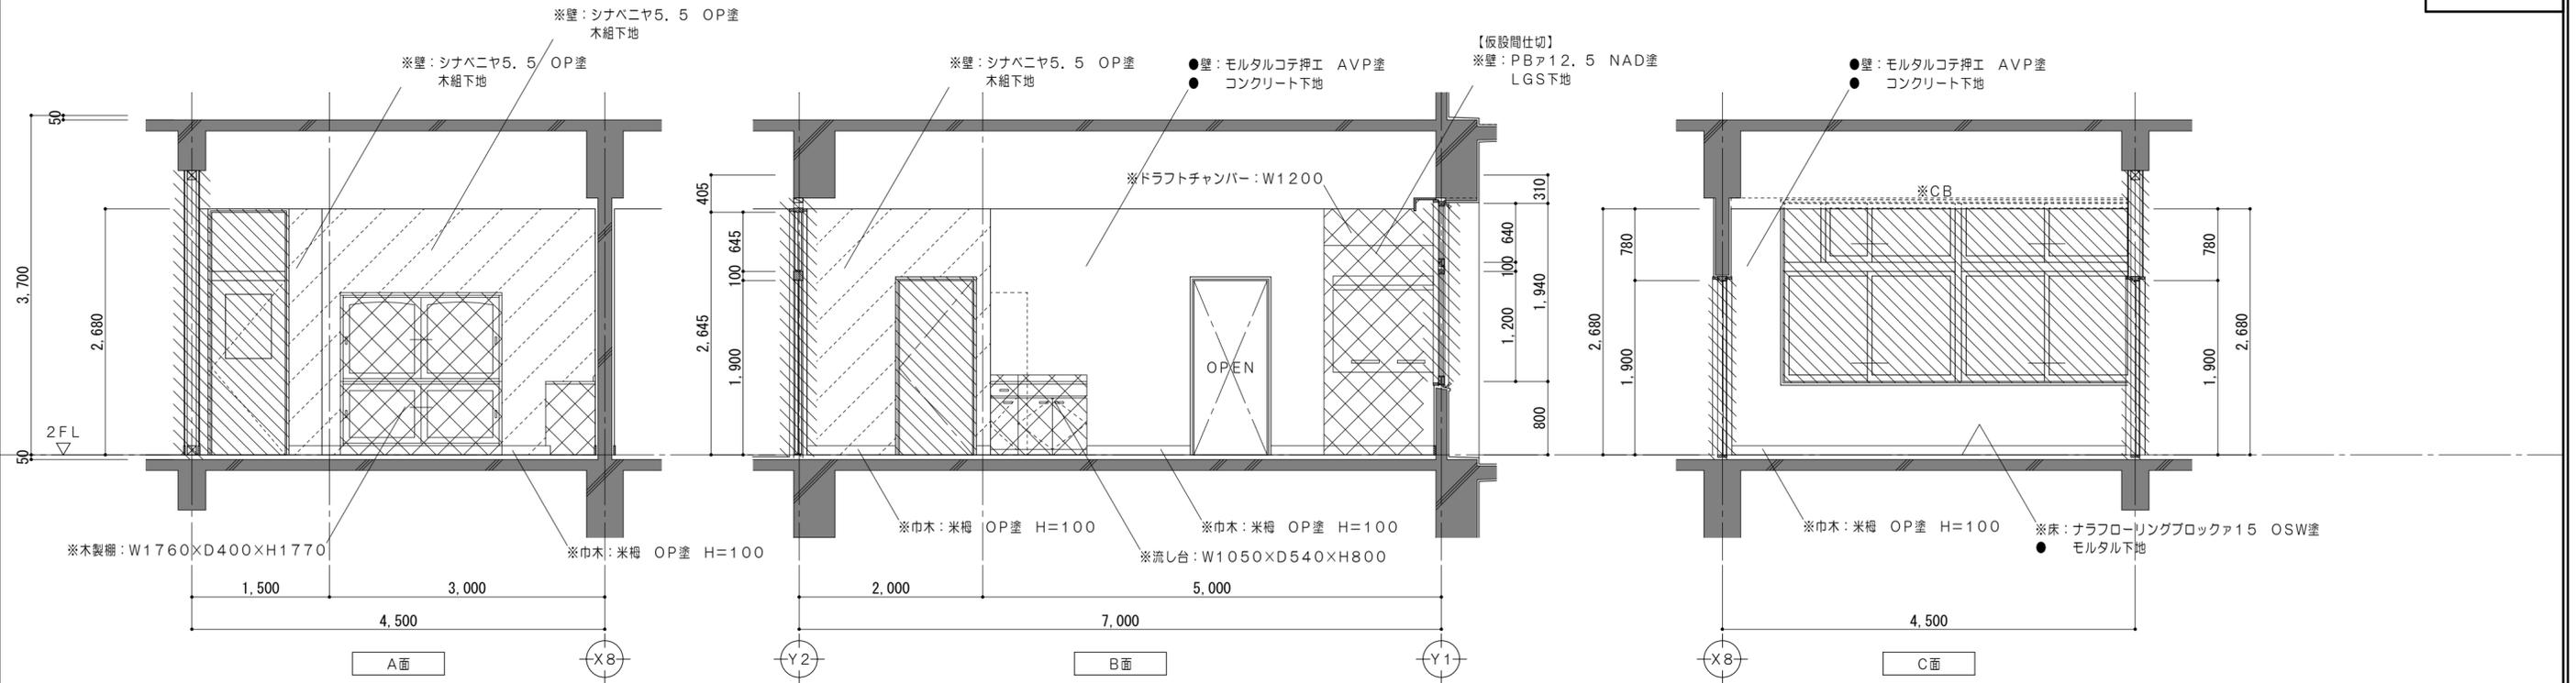

改修前凡例 (工事内容)

	コンクリート壁既設のままを示す		コンクリートブロック壁撤去を示す		既設のままを示す		仕上・下地・コンクリート共撤去		撤去家具を示す		コンクリートカッター切		解体撤去を示す		一時取外し再取付とする備品類を示す
	コンクリート壁撤去を示す		建具、間仕切壁解体箇所を示す		仕上材撤去		仕上・下地共撤去		備品家具を示す		モルタルカッター切		既設のままを示す		

特 記 事 項	一級建築士事務所 三重県知事登録 第1-699号 株式会社 前野建築設計 一級建築士 第117489号 前野 初俊 一級建築士 第320204号 前野 将輝	一級建築士 第360917号 前田 祐作	設計年月日	工事名称	津市立久居中学校大規模改修(第三期)工事	図面番号	A-128 (原図:A2)
	一級建築士 第117489号 前野 初俊 一級建築士 第320204号 前野 将輝		図面名称	<特別教室棟> 改修前 2階展開図No.9 (理科準備室・暗室)	縮尺	1/50	

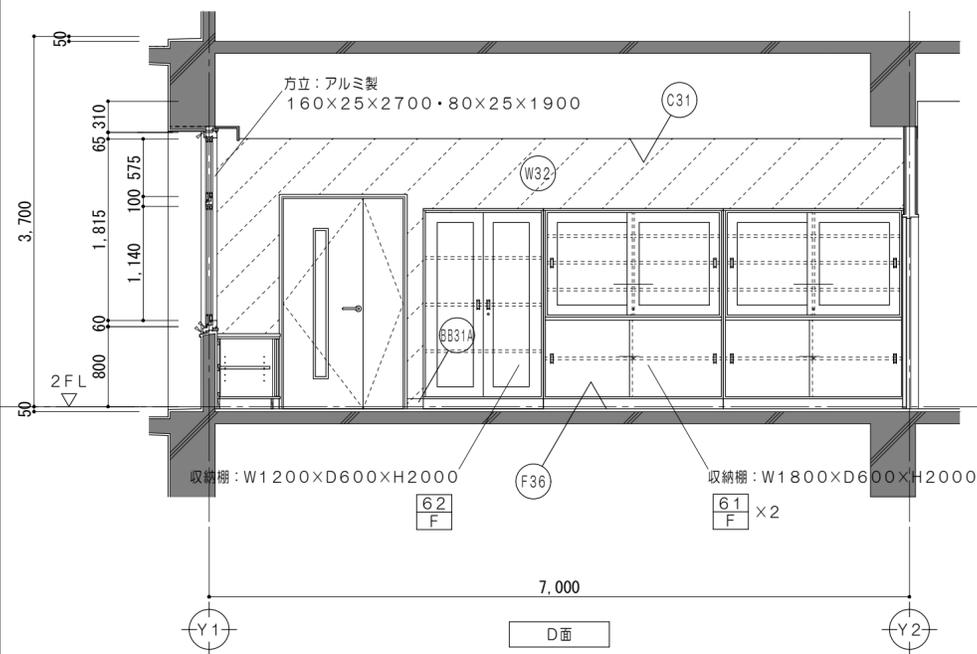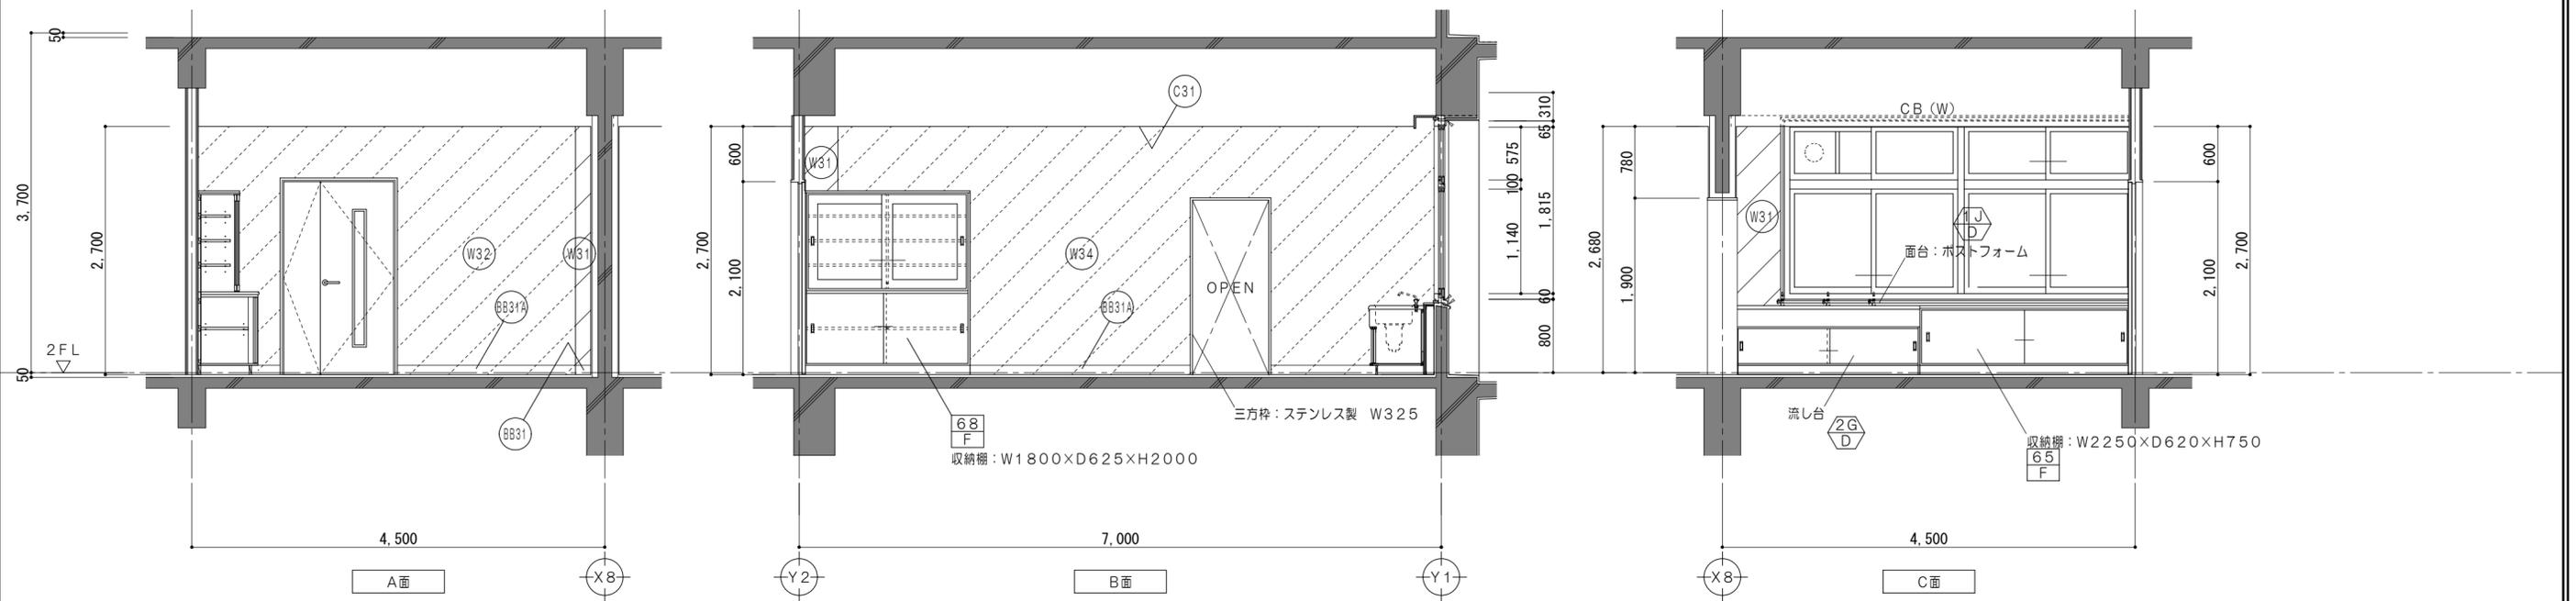

改修後凡例 (工事内容)

	コンクリート壁既設のままを示す		仕上・下地・コンクリート共新設範囲を示す		令114条による防火上主要な間仕切壁 (小屋裏・天井裏まで施工) 耐火間仕切壁: RC壁 平12建告1399
	コンクリートブロック壁新設を示す		仕上・下地共新設範囲を示す		令114条による防火上主要な間仕切壁 (小屋裏・天井裏まで施工) 耐火中空二重壁①: FPO6ONP-0174
	既設のままを示す		備品家具を示す		令114条による防火上主要な間仕切壁 (小屋裏・天井裏まで施工) 耐火中空二重壁②: FPO6ONP-0175
	仕上材新設範囲を示す				令114条による防火上主要な間仕切壁 (小屋裏・天井裏まで施工) 耐火中空二重壁①: FPO6ONP-0189






凡例

	シーリングを示す		既設教室FLからの高さを示す
	家具詳細番号を示す		各部詳細番号を示す
	既設のままを示す		屋内消火栓 (機械設備工事)
	一時取外し再取付とする備品類を示す		

仕上凡例

	床: ビニル床シート2.5張 (耐薬品製) モルタル金コテ押ア28		壁: NAD塗 耐火中空2重壁①
	巾木: ソフト巾木 H100 モルタル下地		壁: PBア12.5 NAD塗 LGS下地
	巾木: ソフト巾木 H100		天井: 化粧PBア9.5張 LGS下地
	壁: NAD塗替 下地調整RB種の上 既設コンクリート下地		



特 記 事 項	一級建築士事務所 三重県知事登録 第1-699号 株式会社 前野建築設計		一級建築士 第360917号 前田 祐作	設計年月日	工事名称	津市立久居中学校大規模改修(第三期)工事	図面番号	A-129 (原図: A2)
	一級建築士 第117489号 前野 初俊 一級建築士 第320204号 前野 将輝				図面名称	<特別教室棟> 改修後 2階展開図No.10 (理科準備室1)	縮尺	1/50

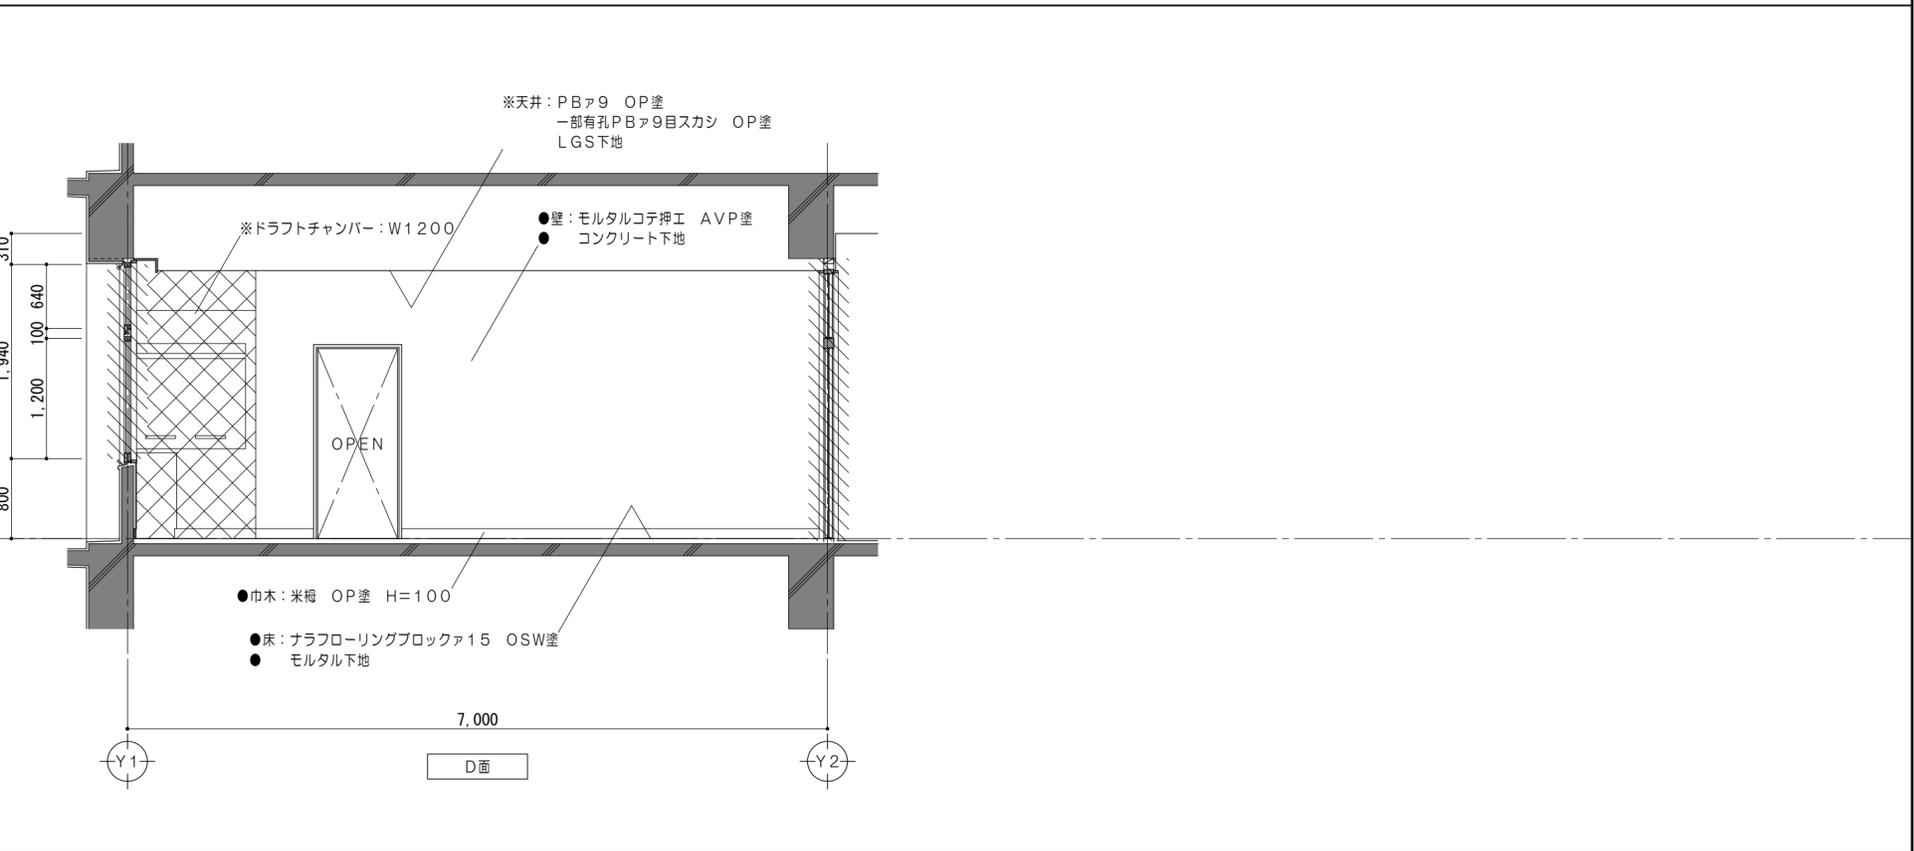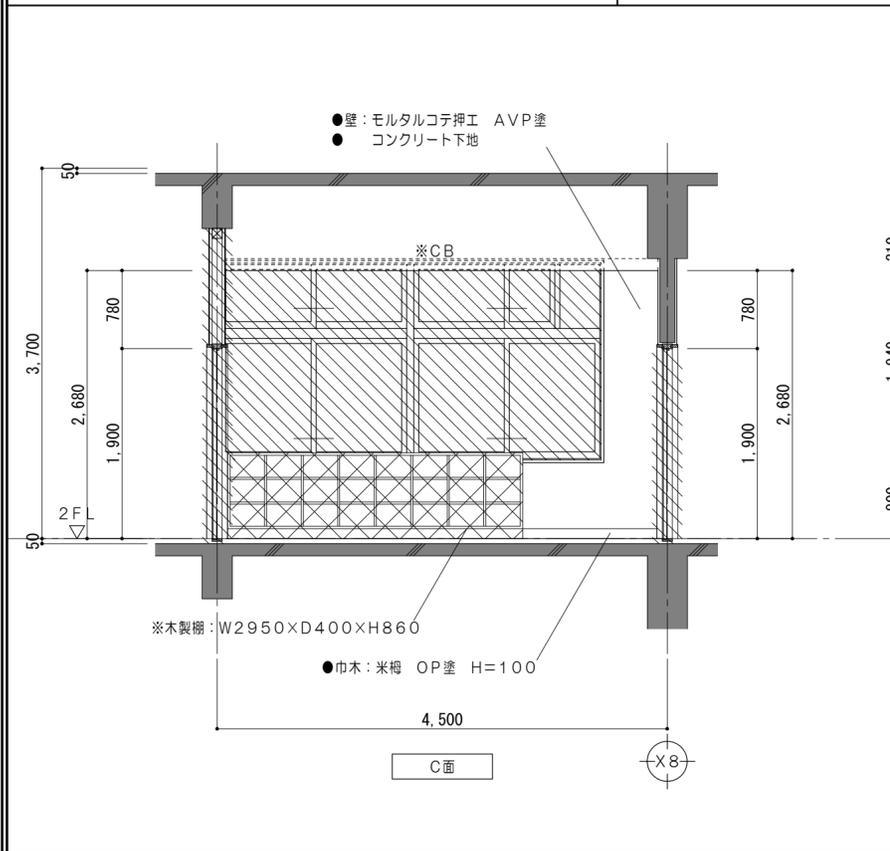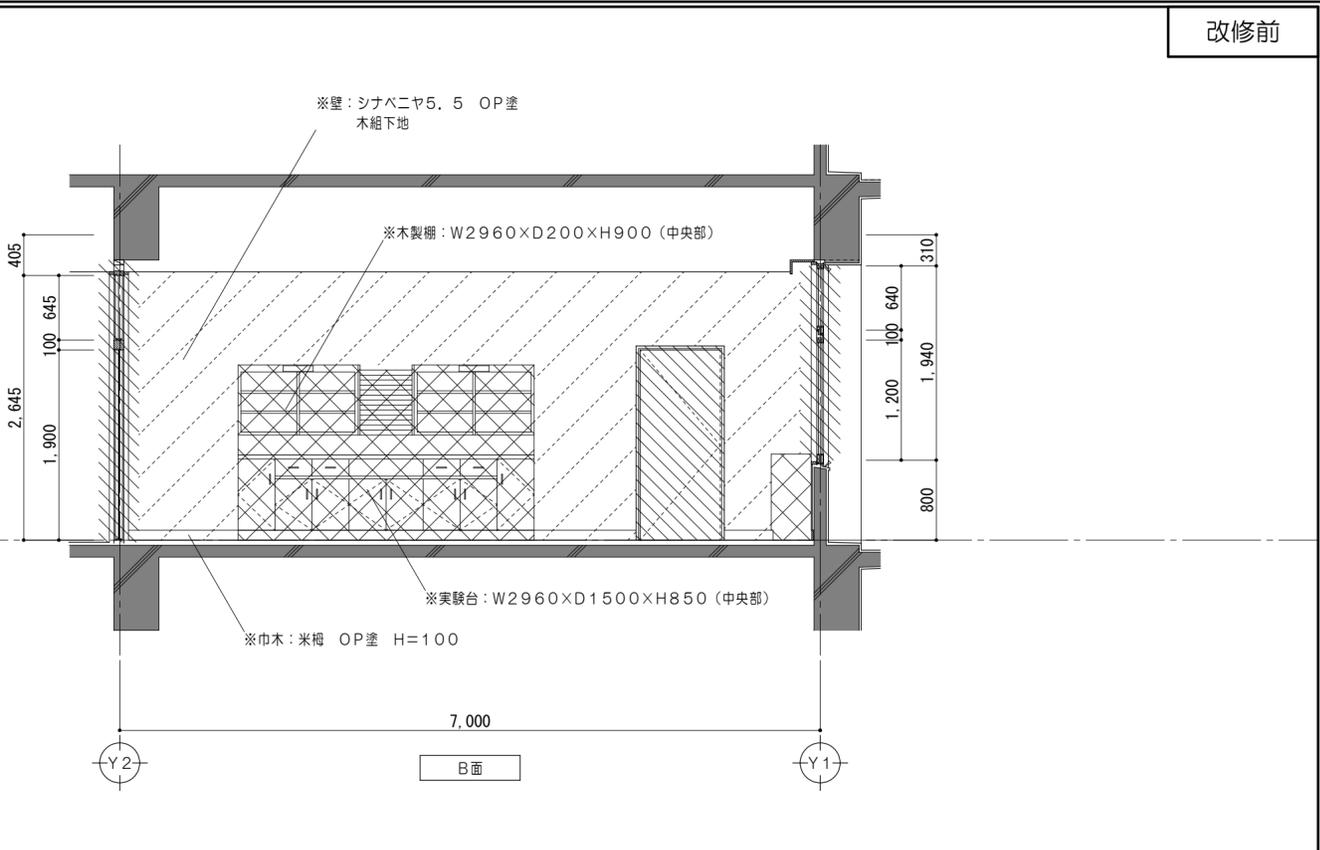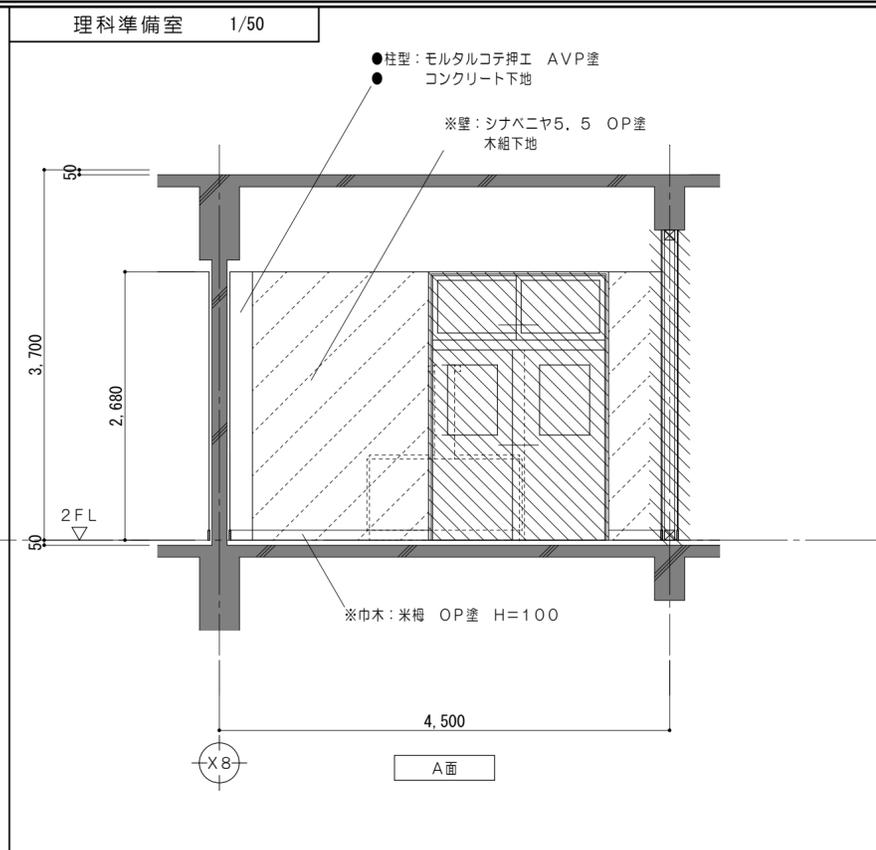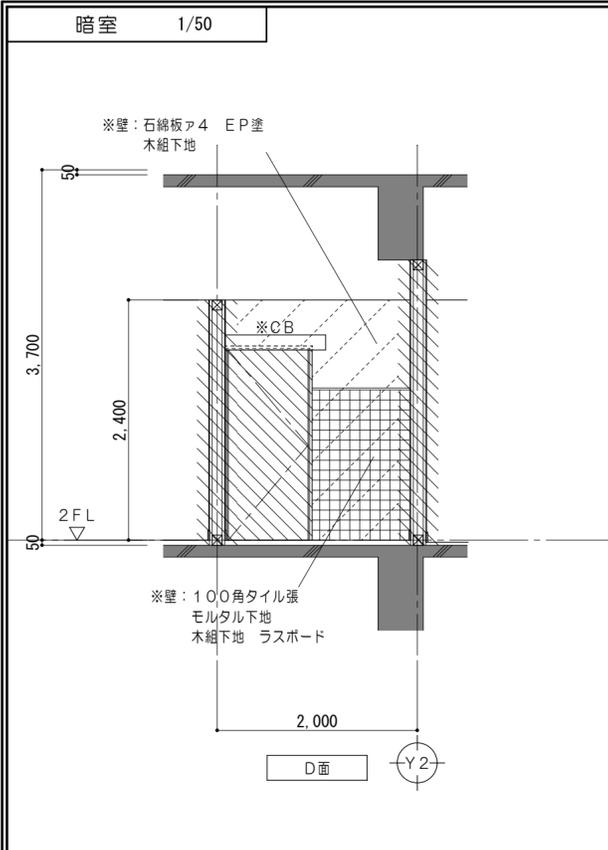

改修前凡例 (工事内容)

	コンクリート壁既設のままを示す		コンクリートブロック壁撤去を示す		既設のままを示す		仕上・下地・コンクリート共撤去		撤去家具を示す		コンクリートカッター切	※	解体撤去を示す	▲	一時取外し再取付とする備品類を示す
	コンクリート壁撤去を示す		建具、間仕切壁解体箇所を示す		仕上材撤去		仕上・下地共撤去		備品家具を示す		モルタルカッター切	●	既設のままを示す		

特 記 事 項	一級建築士事務所 三重県知事登録 第1-699号 株式会社 前野建築設計		一級建築士 第360917号 前田 祐作	設計年月日	工事名称	津市立久居中学校大規模改造(第三期)工事	図面番号	A-130 (原図:A2)
	一級建築士 第117489号 前野 初俊 一級建築士 第320204号 前野 将輝				図面名称	<特別教室棟> 改修前 2階展開図No.11 (暗室・理科準備室)	縮尺	1/50

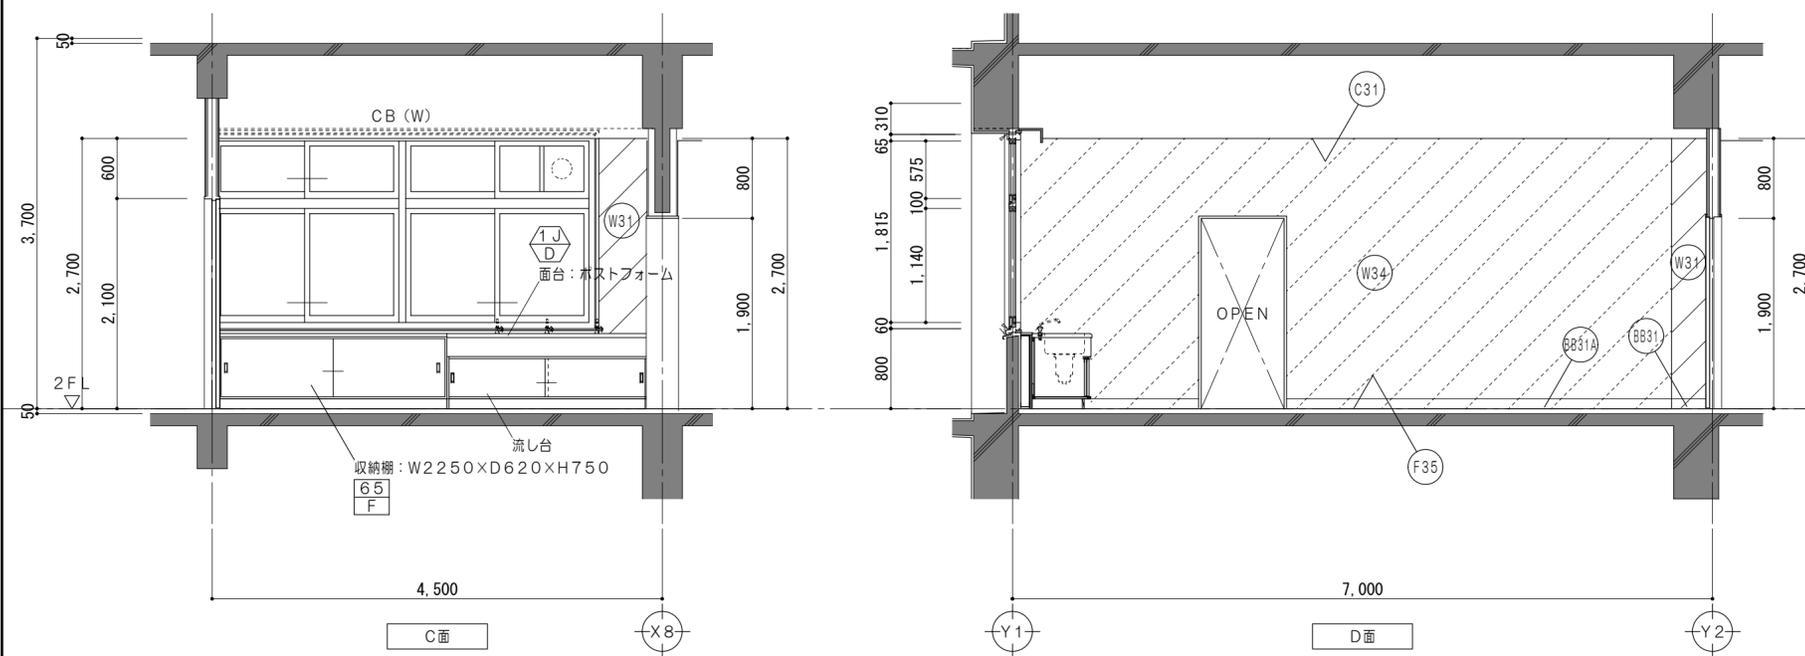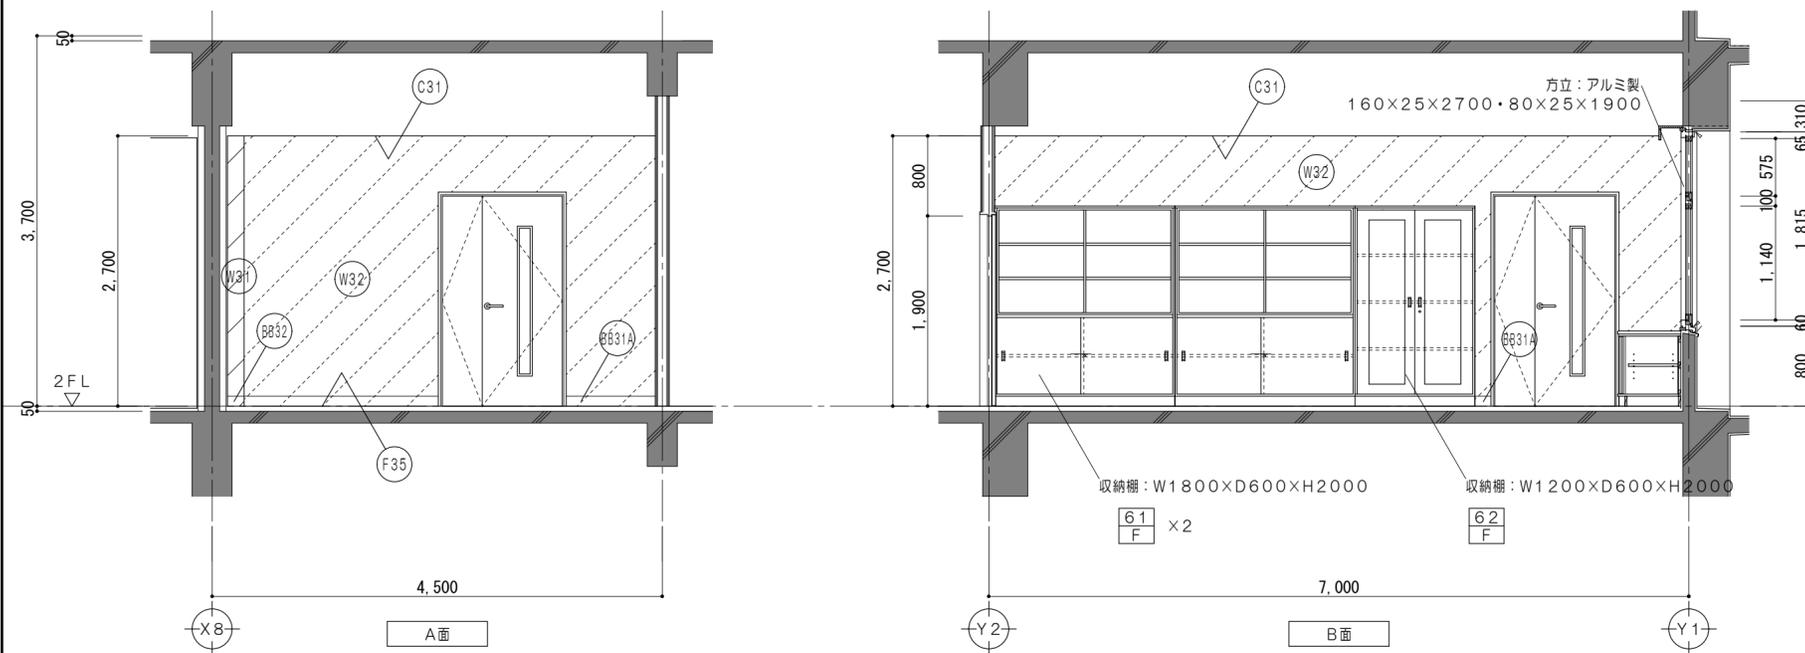

改修後凡例 (工事内容)

	コンクリート壁既設のままを示す		既設フローリング研磨範囲を示す		令114条による防火上主要な間仕切壁(小屋裏・天井裏まで施工) 耐火間仕切壁: RC壁 平12建告1399
	コンクリートブロック壁新設を示す		仕上・下地・コンクリート共新設範囲を示す		令114条による防火上主要な間仕切壁(小屋裏・天井裏まで施工) 耐火中空二重壁①: FPO6ONP-0174
	既設のままを示す		仕上・下地共新設範囲を示す		令114条による防火上主要な間仕切壁(小屋裏・天井裏まで施工) 耐火中空二重壁②: FPO6ONP-0175
	仕上材新設範囲を示す		備品家具を示す		令114条による防火上主要な間仕切壁(小屋裏・天井裏まで施工) 耐火中空二重壁①: FPO6ONP-0189



凡例

	シーリングを示す		±0 既設教室FLからの高さを示す
	家具詳細番号を示す		各部詳細番号を示す
	既設のままを示す		屋内消火栓(機械設備工事)
	一時取外し再取付とする備品類を示す		

仕上凡例

	F35 床: ウレタン塗装 既設フローリング サンダー掛(3回)の上		W32 壁: NAD塗 耐火中空2重壁①
	BB32 巾木: ウレタン塗装 既設下地調整RB種の上		W34 壁: PBア12.5 NAD塗 LGS下地
	BB31A 巾木: ソフト巾木 H100		C31 天井: 化粧PBア9.5張 LGS下地
	W31 壁: NAD塗替 下地調整RB種の上 既設コンクリート下地		



特 記 事 項	一級建築士事務所 三重県知事登録 第1-699号 株式会社 前野建築設計		一級建築士 第360917号 前田 祐作		設計年月日	工事名称	津市立久居中学校大規模改造(第三期)工事	図面番号	A-131 (原図: A2)
	一級建築士 第117489号 前野 初俊 一級建築士 第320204号 前野 将輝				図面名称	<特別教室棟> 改修後 2階展開図No.12 (理科準備室2)	縮尺	1/50	

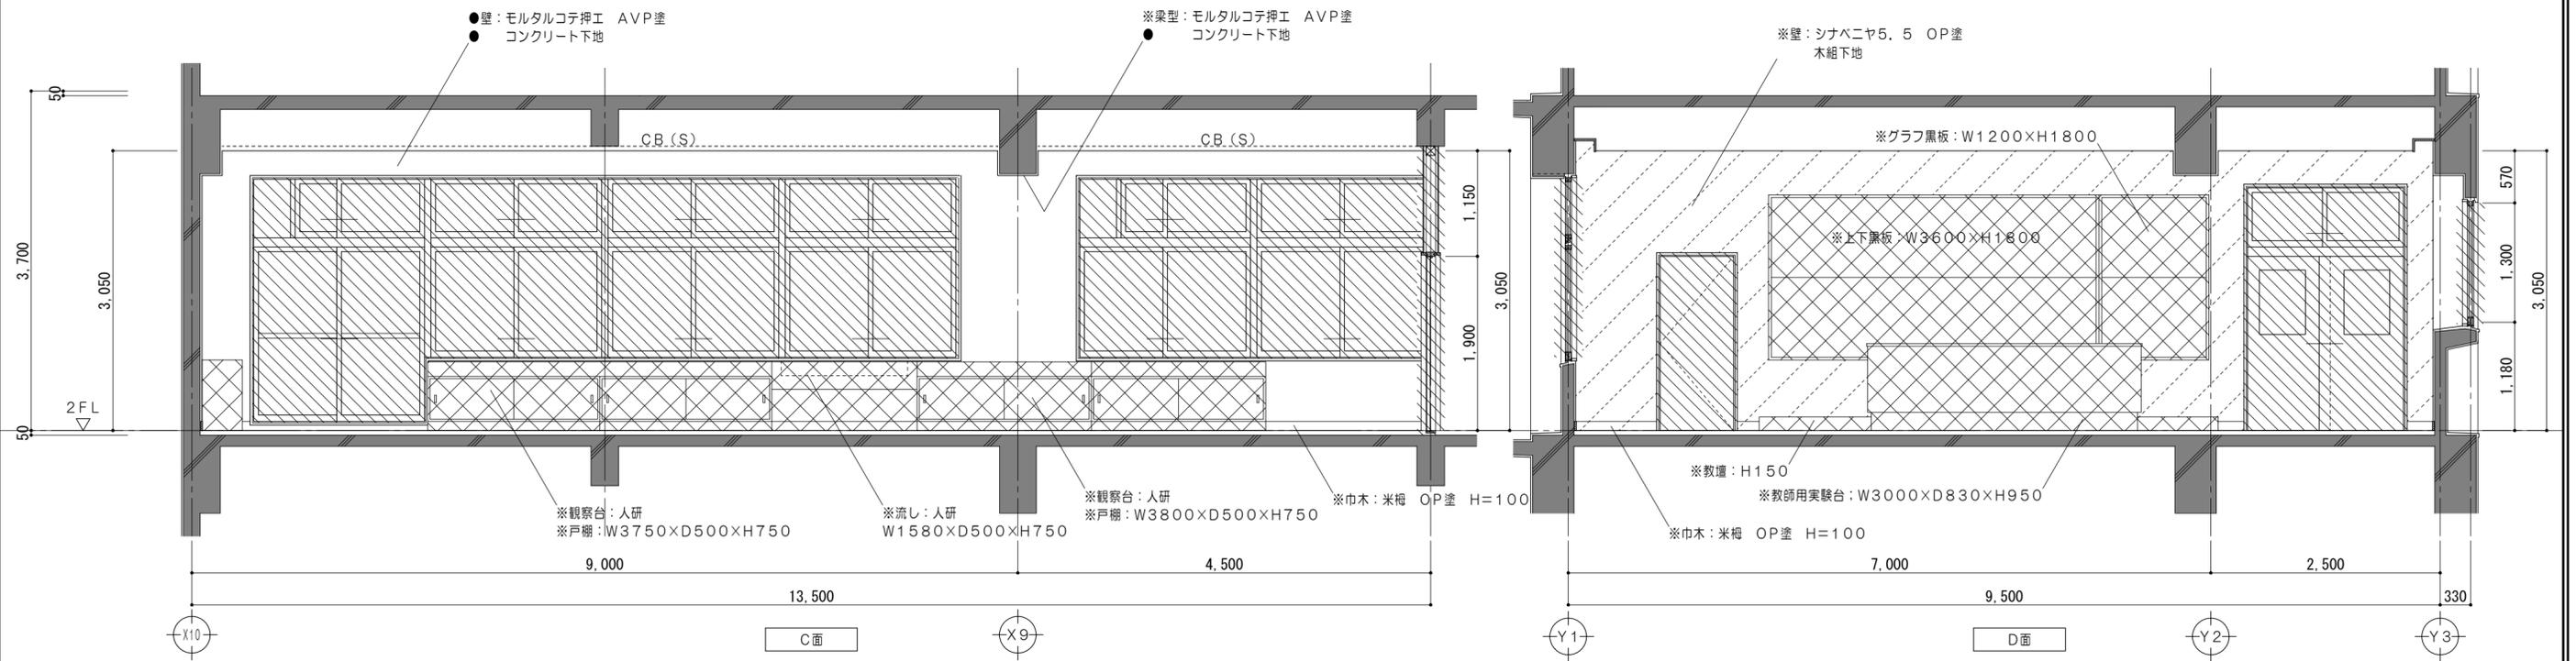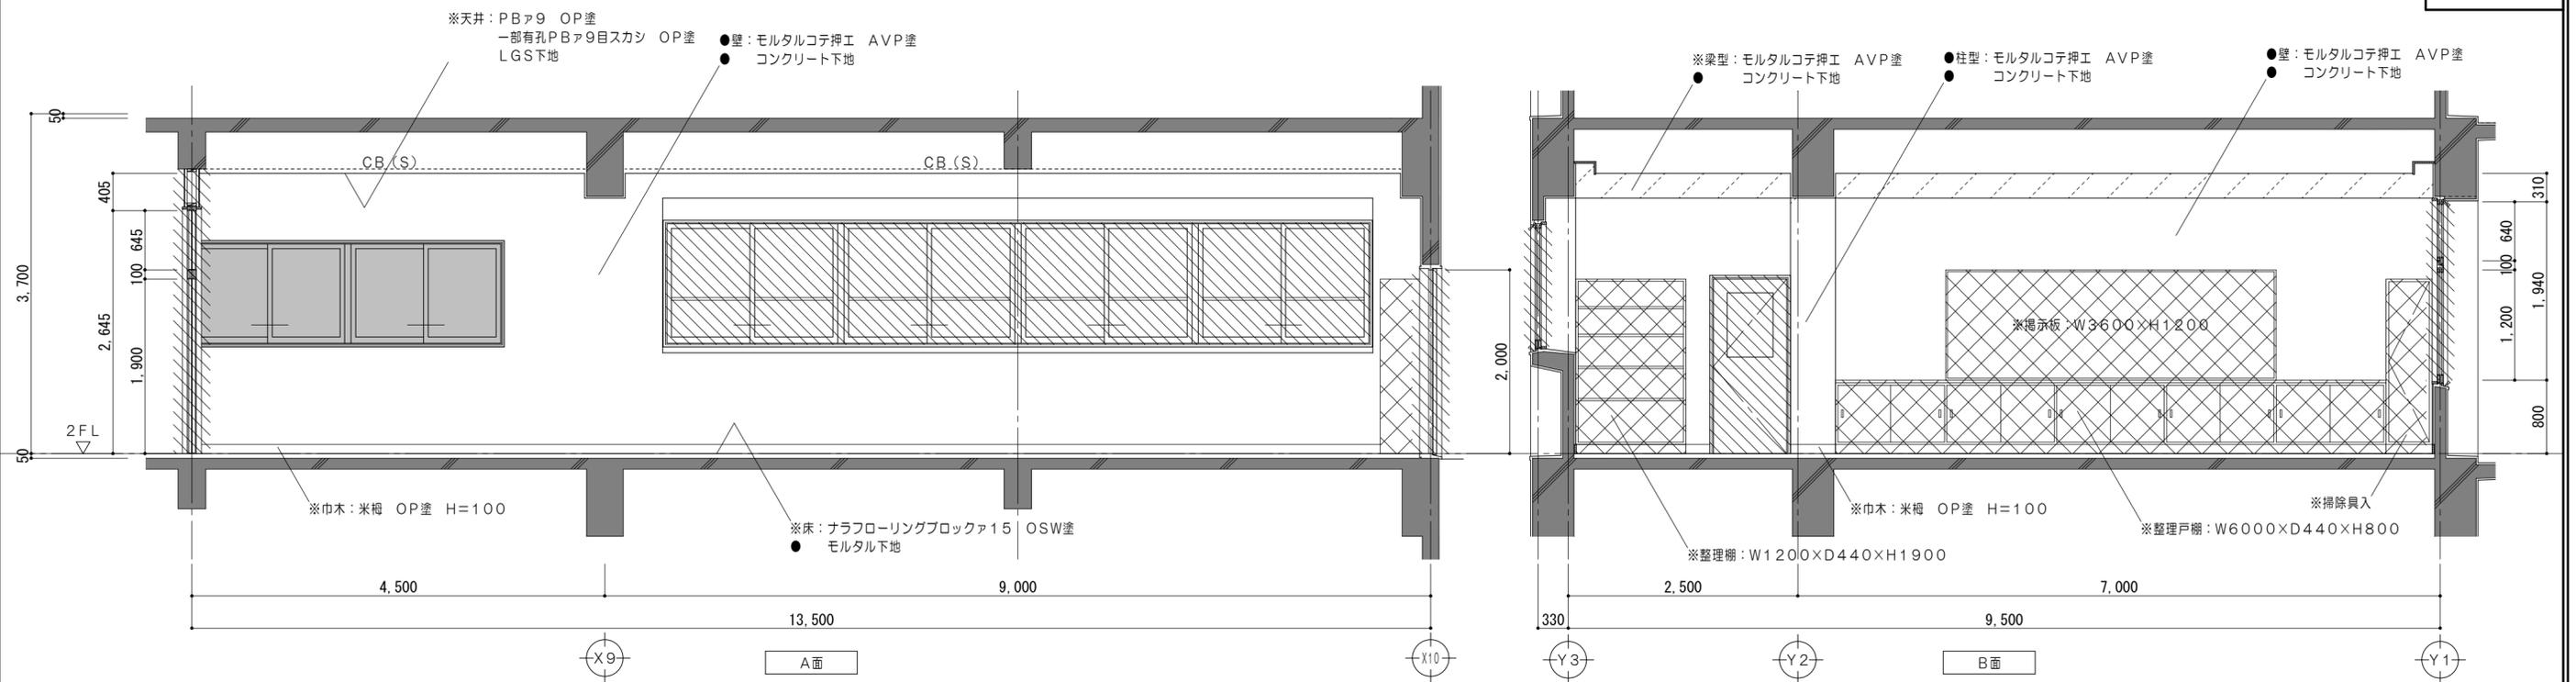

改修前凡例 (工事内容)

■	コンクリート壁既設のままを示す	■	コンクリートブロック壁撤去を示す	■	既設のままを示す	●	仕上・下地・コンクリート共撤去	■	撤去家具を示す	---	コンクリートカッター切	※	解体撤去を示す	▲	一時取外し再取付とする備品類を示す
■	コンクリート壁撤去を示す	■	建具、間仕切壁解体箇所を示す	■	仕上材撤去	●	仕上・下地共撤去	■	備品家具を示す	---	モルタルカッター切	●	既設のままを示す		

特 記 事 項	一級建築士事務所 三重県知事登録 第1-699号 株式会社 前野建築設計		一級建築士 第360917号 前田 祐作	設計年月日	工事名称	津市立久居中学校大規模改造(第三期)工事	図面番号	A-132 (原図:A2)
	一級建築士 第117489号 前野 初俊 一級建築士 第320204号 前野 将輝				図面名称	<特別教室棟> 改修前 2階展開図No.13 (仮設第1理科室)	縮尺	1/50

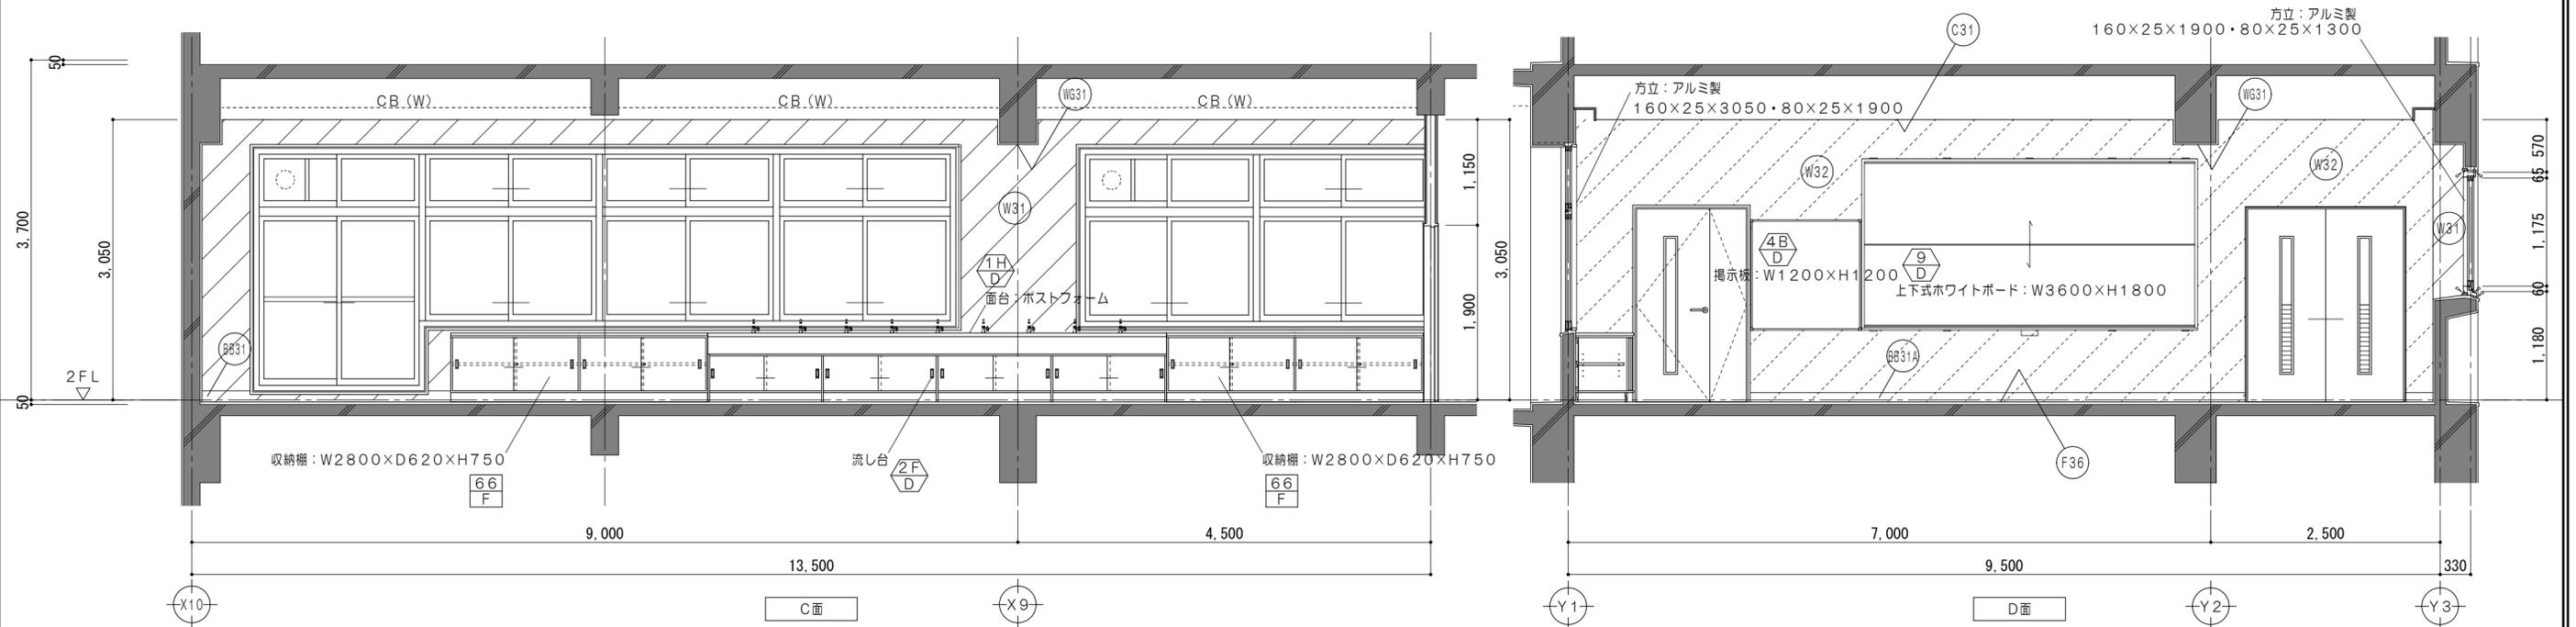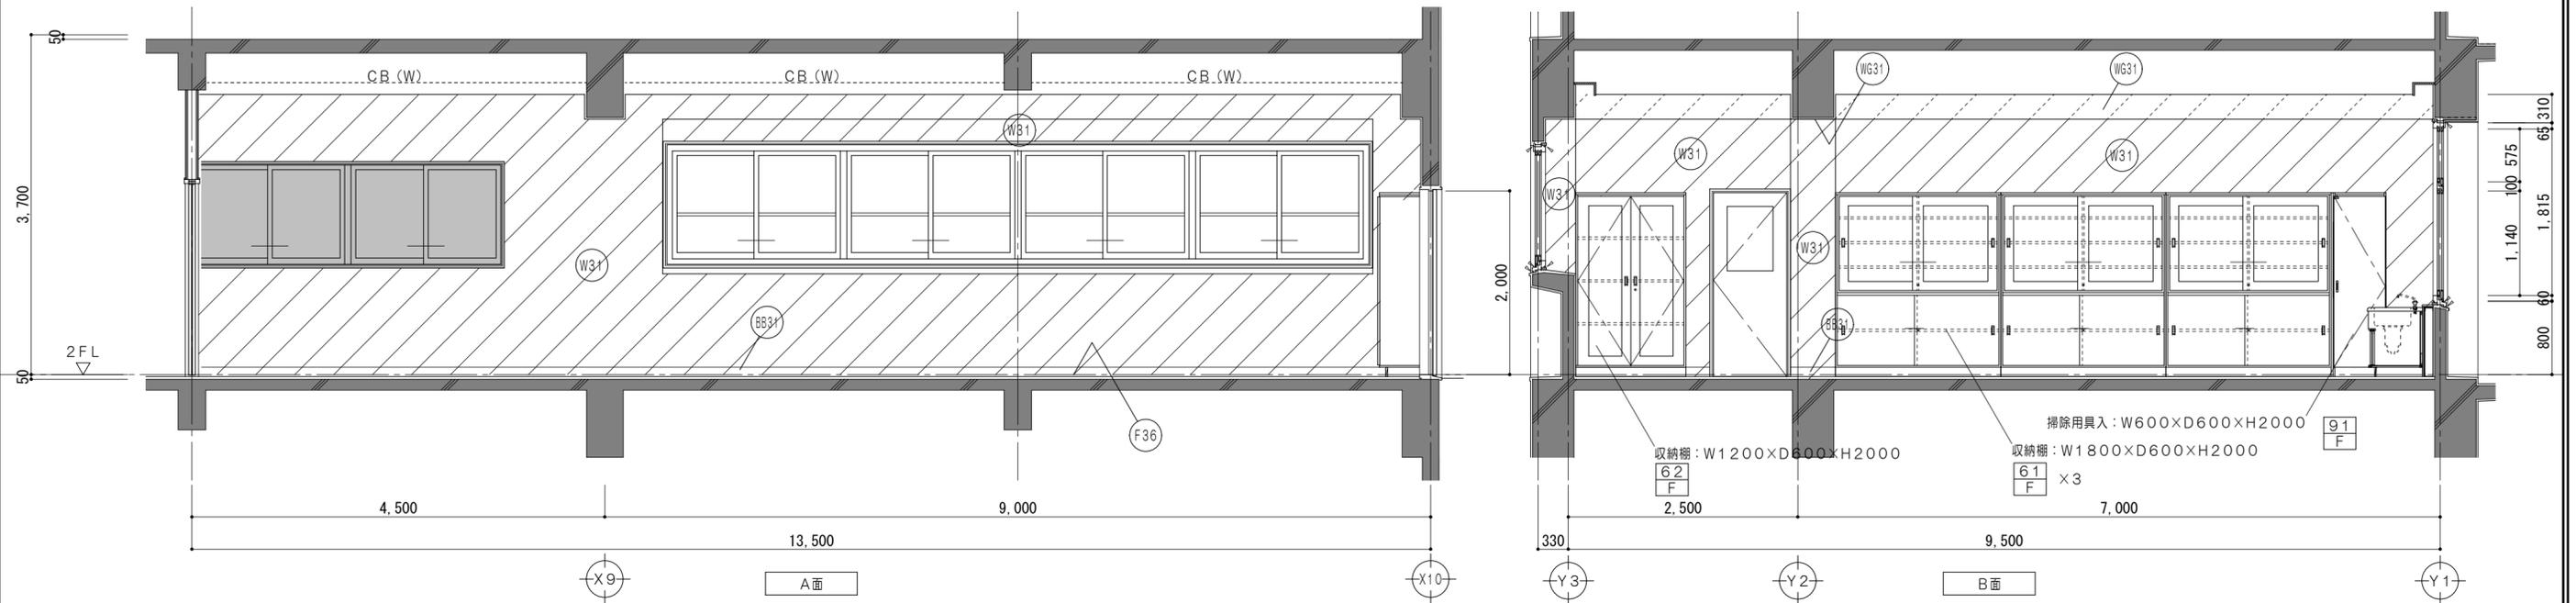

改修後凡例 (工事内容)

	コンクリート壁既設のままを示す		既設フローリング研磨範囲を示す		令114条による防火上主要な間仕切壁(小屋裏・天井裏まで施工) 耐火間仕切壁: RC壁 平12建告1399
	コンクリートブロック壁新設を示す		仕上・下地・コンクリート共新設範囲を示す		令114条による防火上主要な間仕切壁(小屋裏・天井裏まで施工) 耐火中空二重壁①: FPO6ONP-0174
	既設のままを示す		仕上・下地共新設範囲を示す		令114条による防火上主要な間仕切壁(小屋裏・天井裏まで施工) 耐火中空二重壁②: FPO6ONP-0175
	仕上材新設範囲を示す		備品家具を示す		令114条による防火上主要な間仕切壁(小屋裏・天井裏まで施工) 耐火中空二重壁①: FPO6ONP-0189





凡例

	シーリングを示す		既設教室FLからの高さを示す
	家具詳細番号を示す		各部詳細番号を示す
	既設のままを示す		一時取外し再取付とする備品類を示す
	一時取外し再取付とする備品類を示す		屋内消火栓(機械設備工事)

仕上凡例

	床: ビニル床シートA2.0張(耐薬品性) モルタル金コテ押ア28		壁: NAD塗 耐火中空二重壁①
	巾木: ソフト巾木 H100 モルタル下地		梁型: PBア9.5 NAD塗 LGS25型下地
	巾木: ソフト巾木 H100		天井: 化粧PBア9.5張 LGS下地
	壁: NAD塗替 下地調整PB種の上 既設コンクリート下地		





特記事項	一級建築士事務所 三重県知事登録 第1-699号	一級建築士 第360917号	設計年月日	工事名称	津市立久居中学校大規模改修(第三期)工事	図面番号	A-133
	株式会社 前野建築設計	前田 祐作		図面名称	<特別教室棟> 改修後 2階展開図No.14 (第3理科室)	縮尺	1/50
事項	一級建築士 第117489号 前野 初俊	一級建築士 第320204号 前野 将輝					

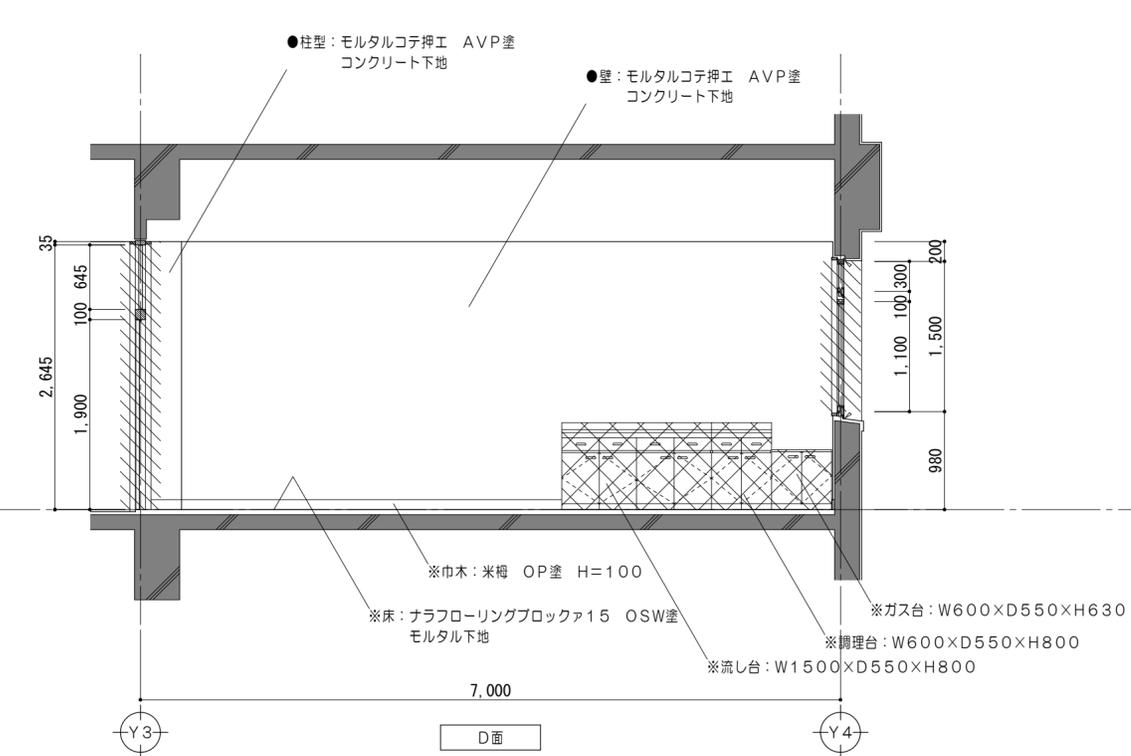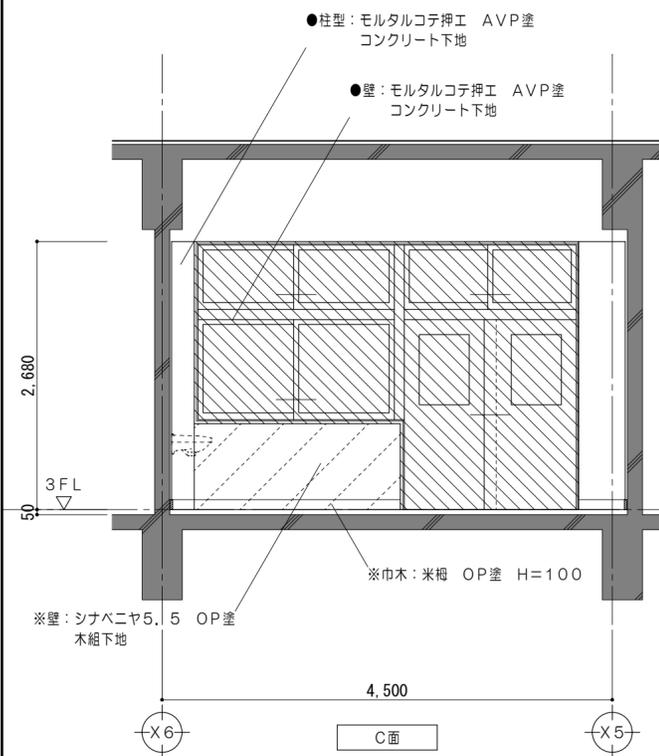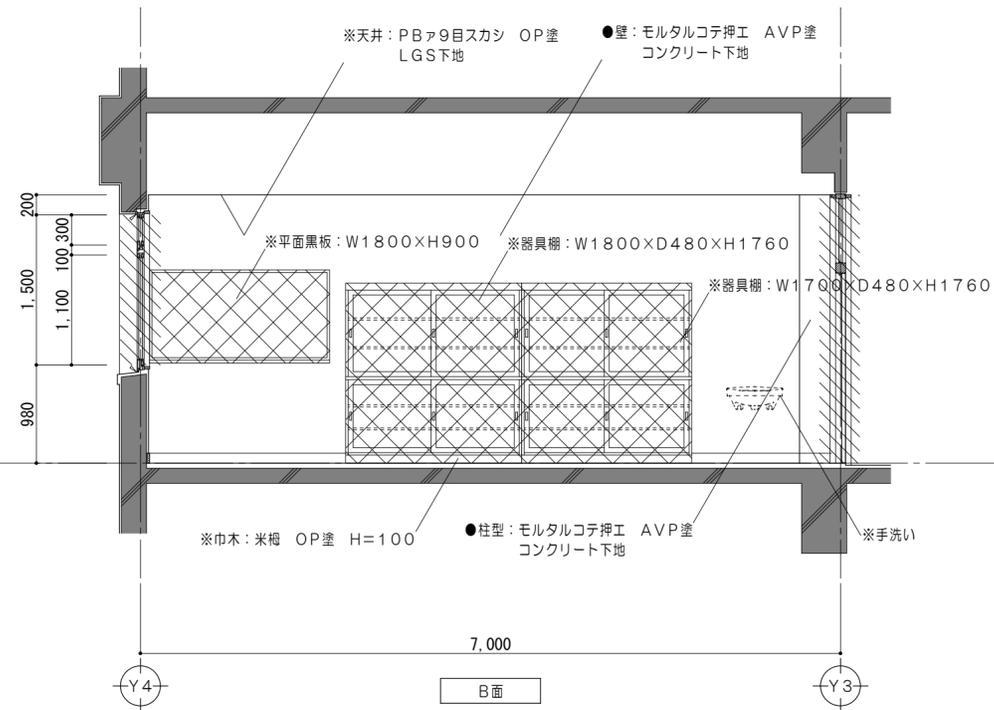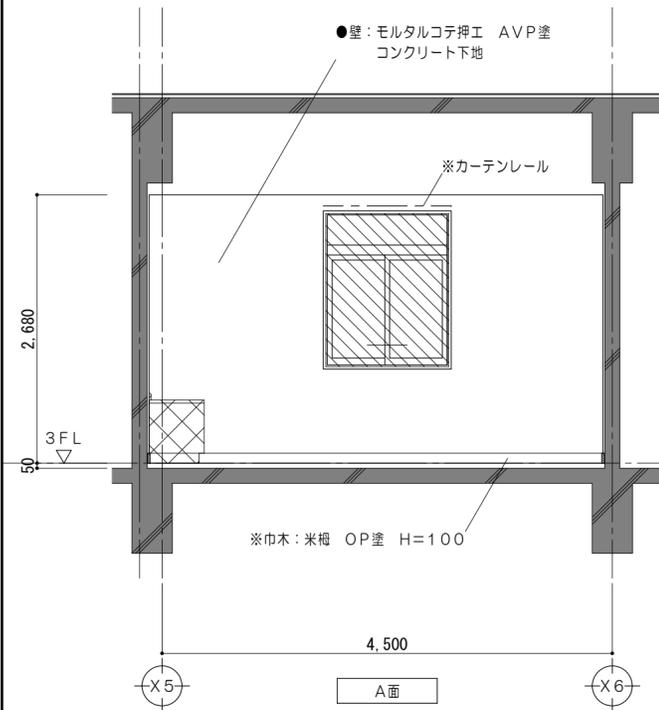

改修前凡例 (工事内容)

	コンクリート壁既設のままを示す		コンクリートブロック壁撤去を示す		既設のままを示す		仕上・下地・コンクリート共撤去		撤去家具を示す		コンクリートカッター切	※	解体撤去を示す	▲	一時取外し再取付とする備品類を示す
	コンクリート壁撤去を示す		建具、間仕切壁解体箇所を示す		仕上材撤去		仕上・下地共撤去		備品家具を示す		モルタルカッター切	●	既設のままを示す		

特 記 事 項	一級建築士事務所 三重県知事登録 第1-699号 株式会社 前野建築設計		一級建築士 第360917号 前田 祐作	設計年月日	工事名称	津市立久居中学校大規模改造(第三期)工事	図面番号	A-134 (原図:A2)
	一級建築士 第117489号 前野 初俊 一級建築士 第320204号 前野 将輝				図面名称	<特別教室棟> 改修前 2階展開図No.15 (調理準備室)	縮尺	1/50

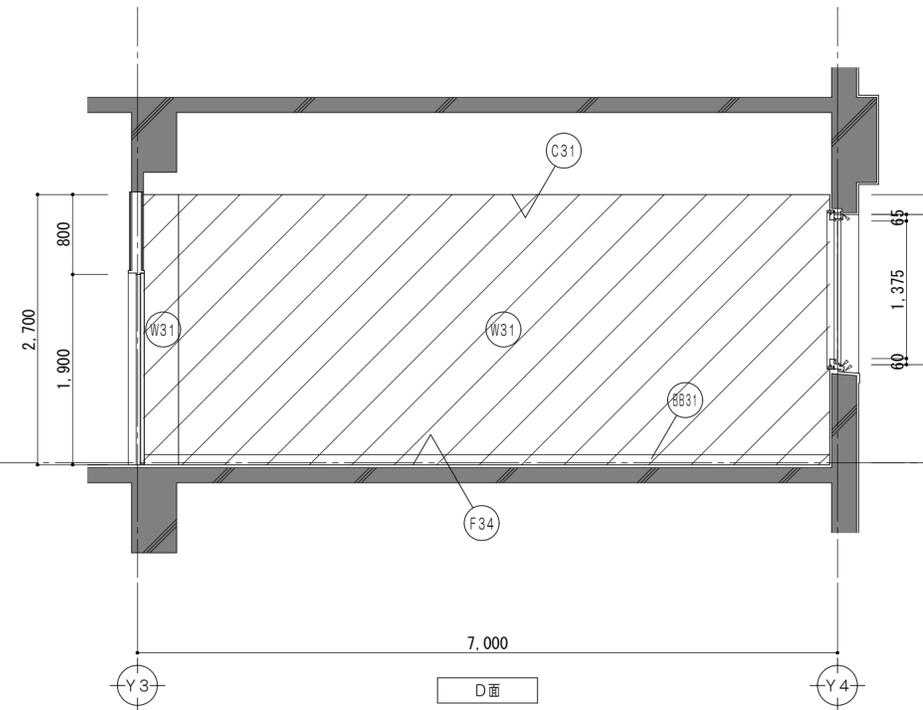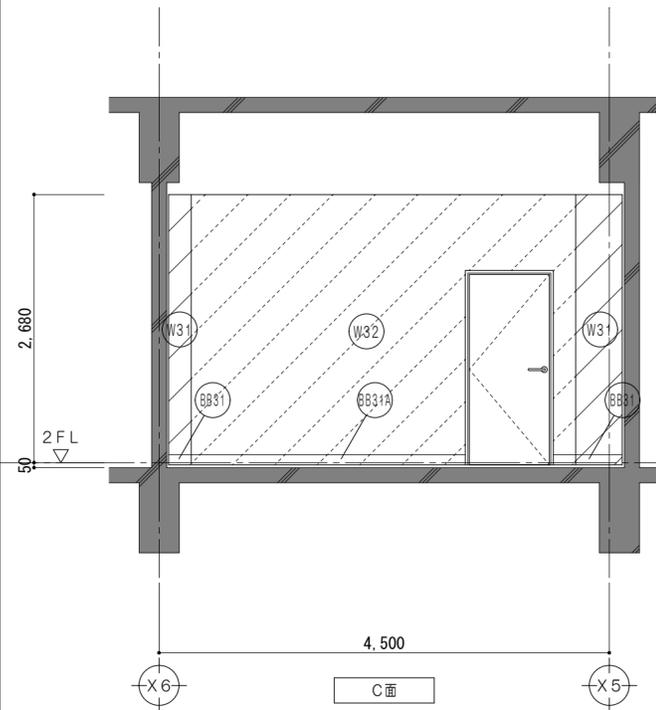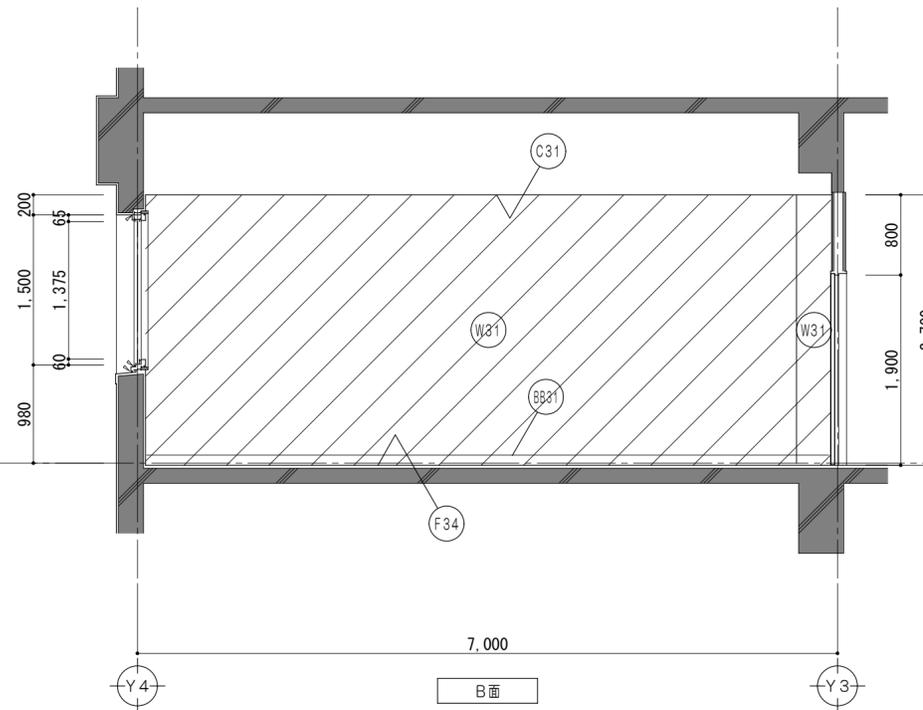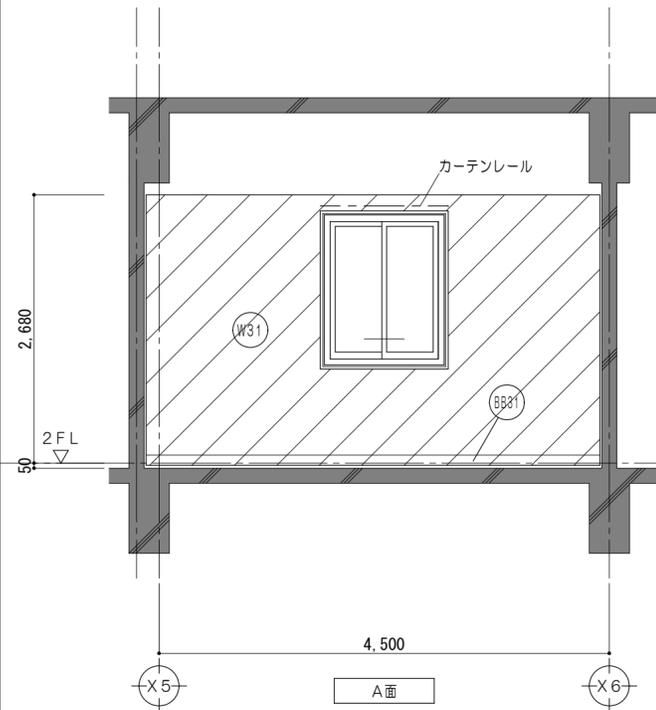

改修後凡例 (工事内容)

	コンクリート壁既設のままを示す		仕上・下地・コンクリート共新設範囲を示す		令114条による防火上主要な間仕切壁 (小屋裏・天井裏まで施工) 耐火間仕切壁: RC壁 平12建付1399
	コンクリートブロック壁新設を示す		仕上・下地共新設範囲を示す		令114条による防火上主要な間仕切壁 (小屋裏・天井裏まで施工) 耐火中空二重壁①: FPO6ONP-0174
	既設のままを示す		備品家具を示す		令114条による防火上主要な間仕切壁 (小屋裏・天井裏まで施工) 耐火中空二重壁②: FPO6ONP-0175
	仕上材新設範囲を示す				令114条による防火上主要な間仕切壁 (小屋裏・天井裏まで施工) 耐火中空二重壁①: FPO6ONP-0189



凡例

	シーリングを示す		既設教室FLからの高さを示す
	家具詳細番号を示す		各部詳細番号を示す
	既設のままを示す		屋内消火栓 (機械設備工事)
	一時取外し再取付とする備品類を示す		

仕上凡例

	床: ビニル床シート2.5張 モルタル金コテ押ア28		壁: NAD塗 耐火中空2重壁①
	巾木: ソフト巾木 H100 モルタル下地		天井: 化粧PBア9.5張 LGS下地
	巾木: ソフト巾木 H100		
	壁: NAD塗替 下地調整PB種の上 既設コンクリート下地		



特記事項	一級建築士事務所 三重県知事登録 第1-699号	一級建築士 第360917号 前田 祐作	設計年月日	工事名称	津市立久居中学校大規模改修(第三期)工事	図面番号	A-135 (原図: A2)
	株式会社 前野建築設計	一級建築士 第117489号 前野 初俊		図面名称	<特別教室棟> 改修後 2階展開図No.16 (倉庫)	縮尺	1/50

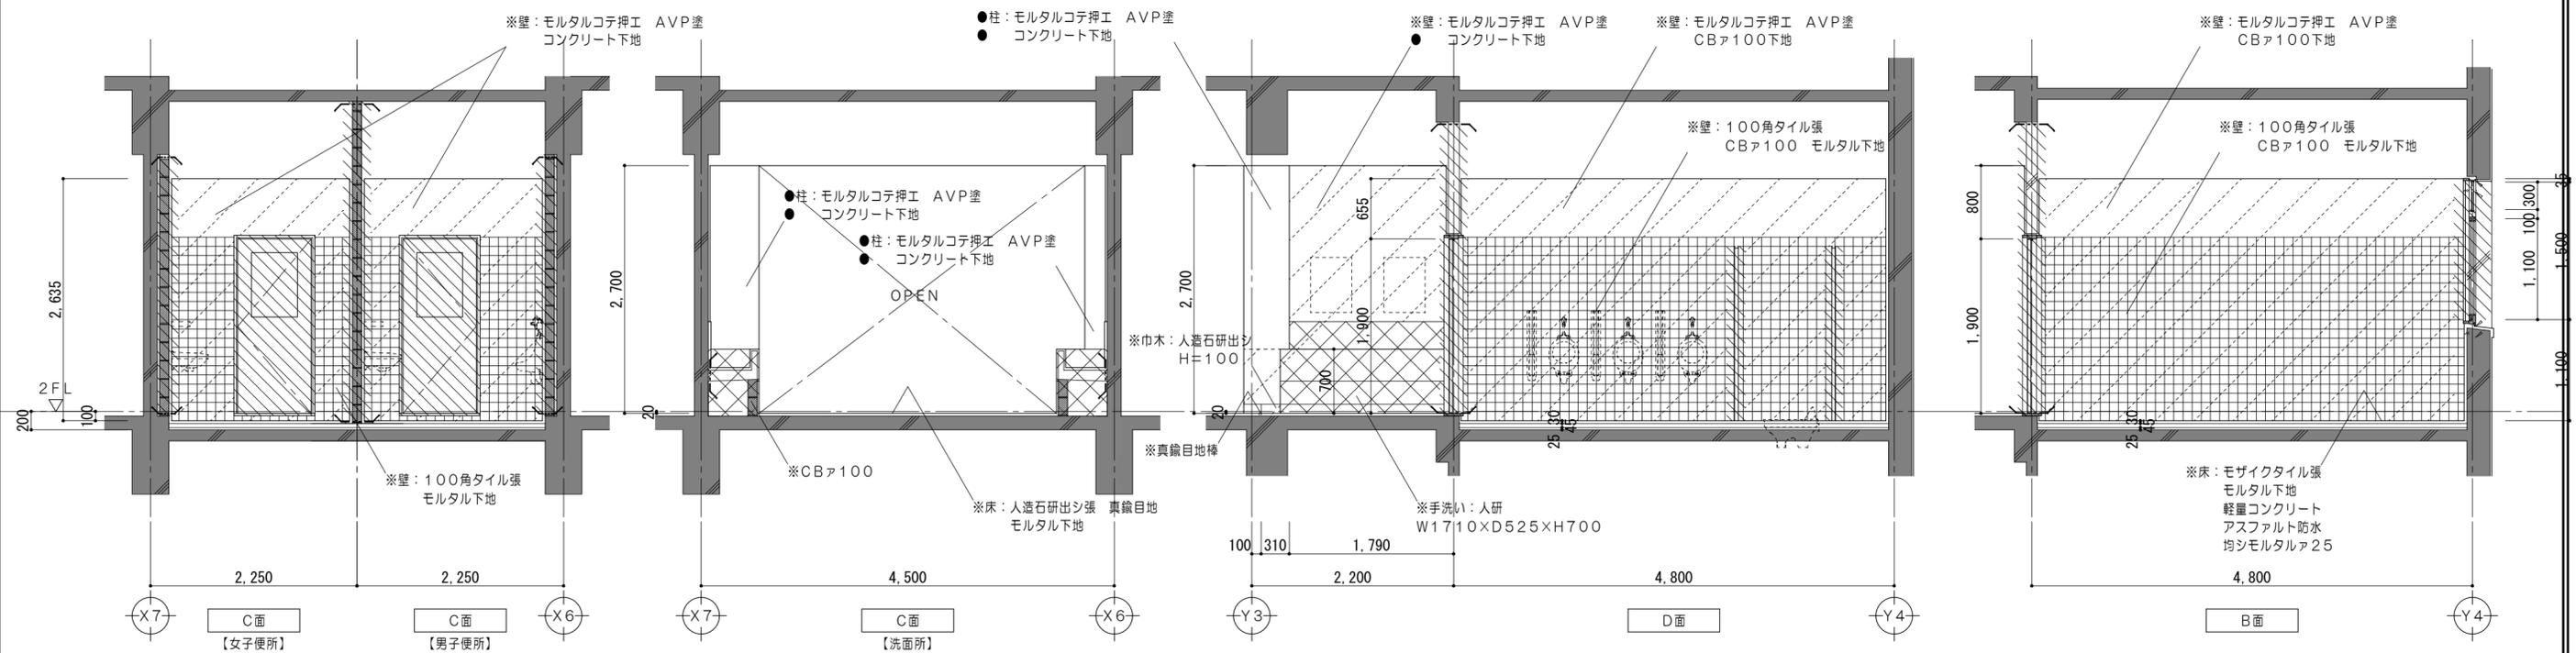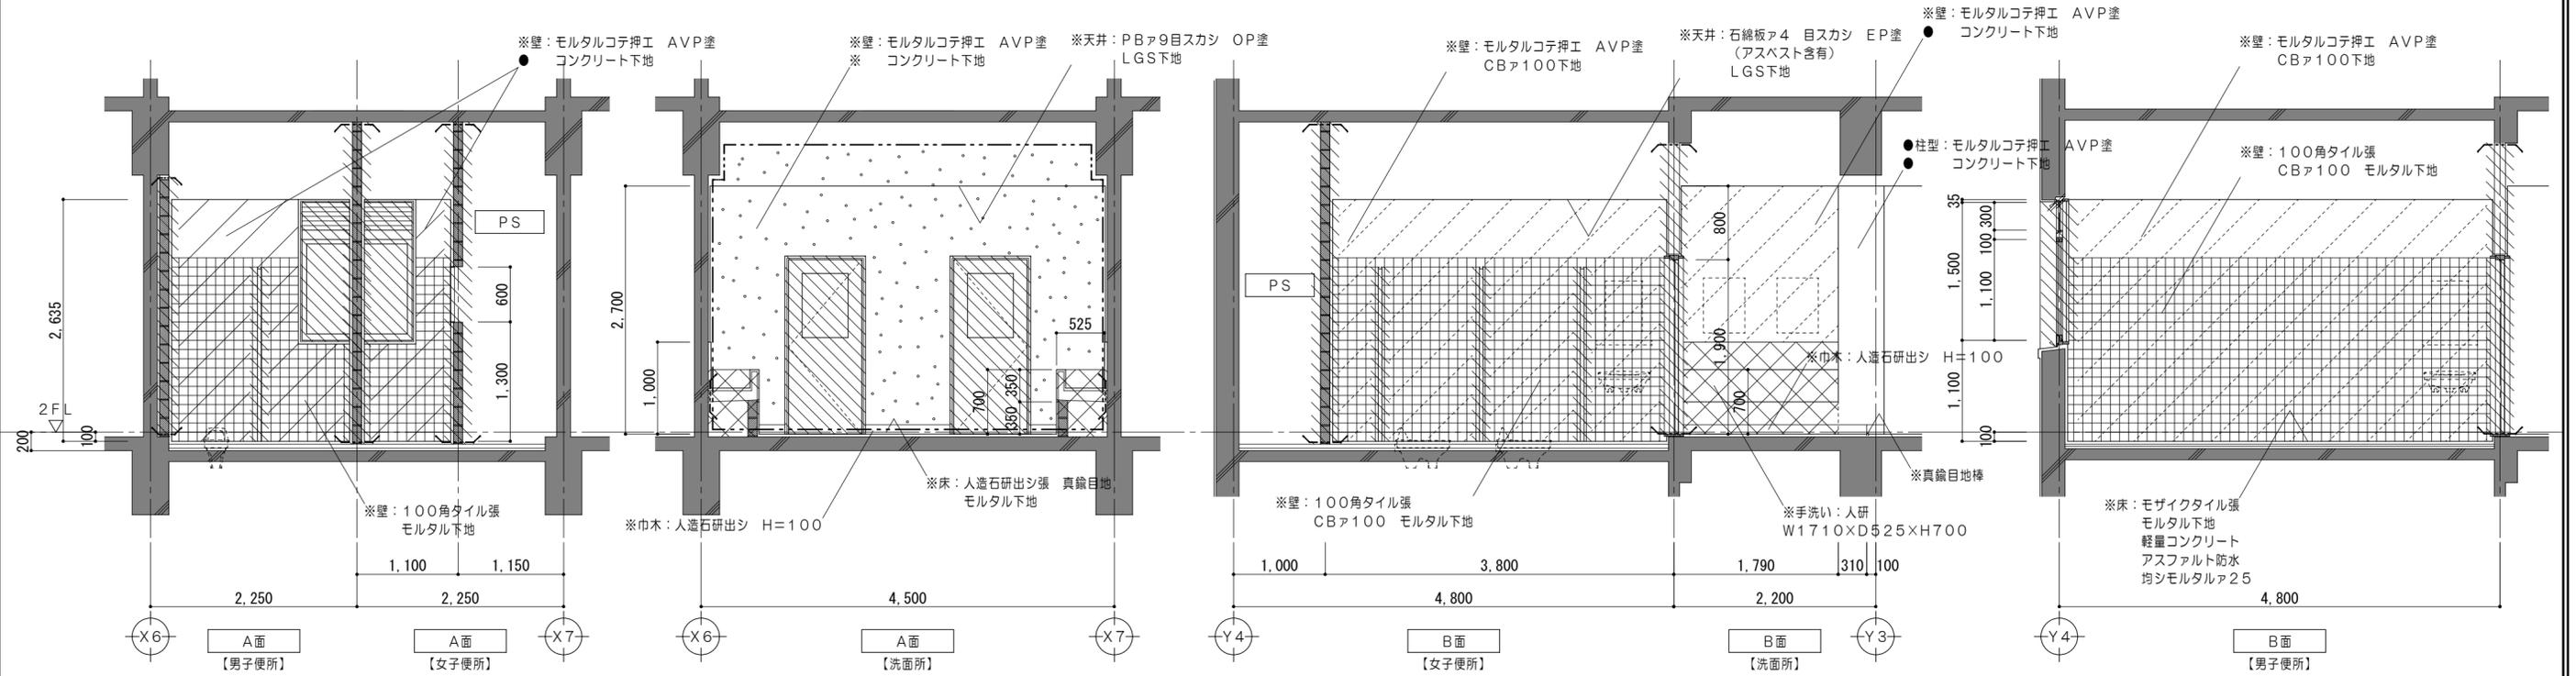

改修前凡例 (工事内容)



	コンクリート壁既設のままを示す		コンクリートブロック壁撤去を示す		既設のままを示す		仕上・下地・コンクリート共撤去		撤去家具を示す		コンクリートカッター切		解体撤去を示す		一時取外し再取付とする備品類を示す
	コンクリート壁撤去を示す		建具、間仕切り壁解体箇所を示す		仕上材撤去		仕上・下地共撤去		備品家具を示す		モルタルカッター切		既設のままを示す		

特 記 事 項	一級建築士事務所 三重県知事登録 第1-699号 株式会社 前野建築設計		一級建築士 第360917号 前田 祐作		設計年月日	工事名称	津市立久居中学校大規模改造(第三期)工事	図面番号	A-136 (原図:A2)
	一級建築士 第117489号 前野 初俊 一級建築士 第320204号 前野 将輝					図面名称	<特別教室棟> 改修前 2階展開図No.17 (男子便所・女子便所・洗面所)	縮尺	1/50

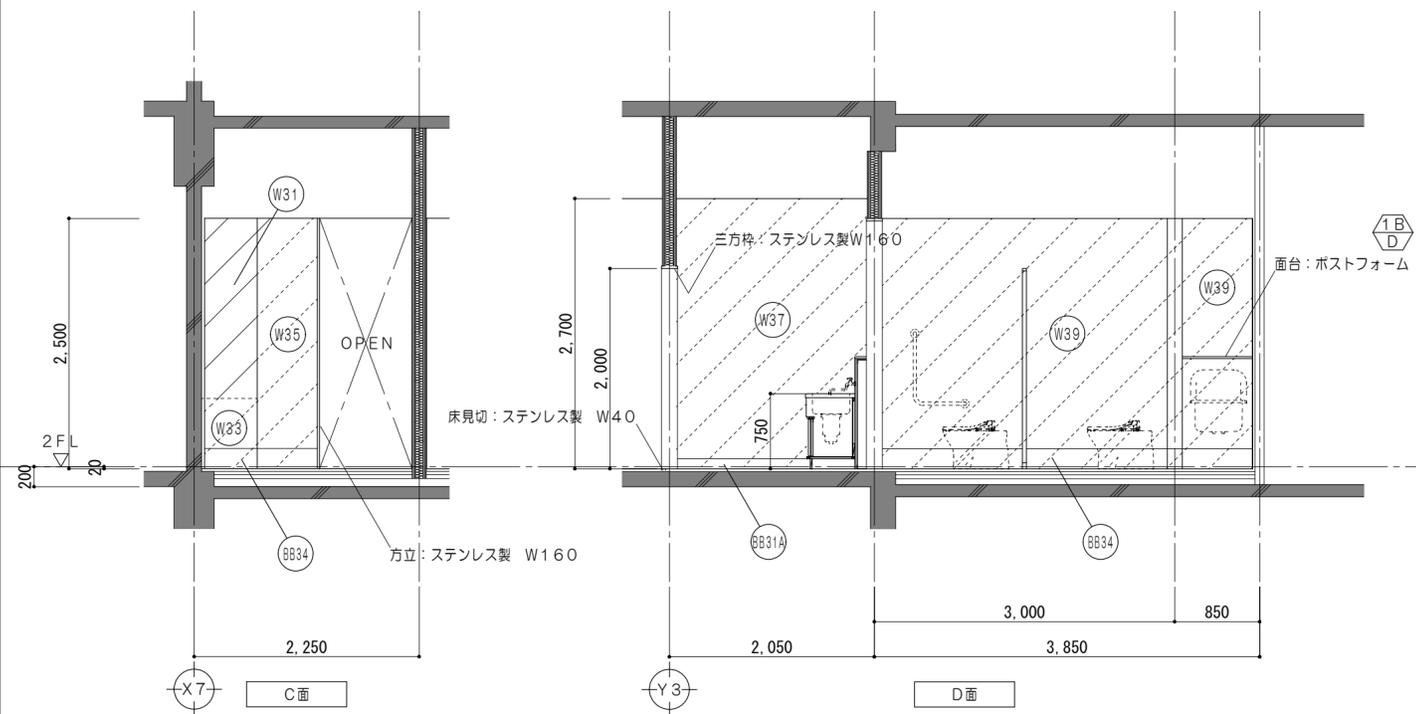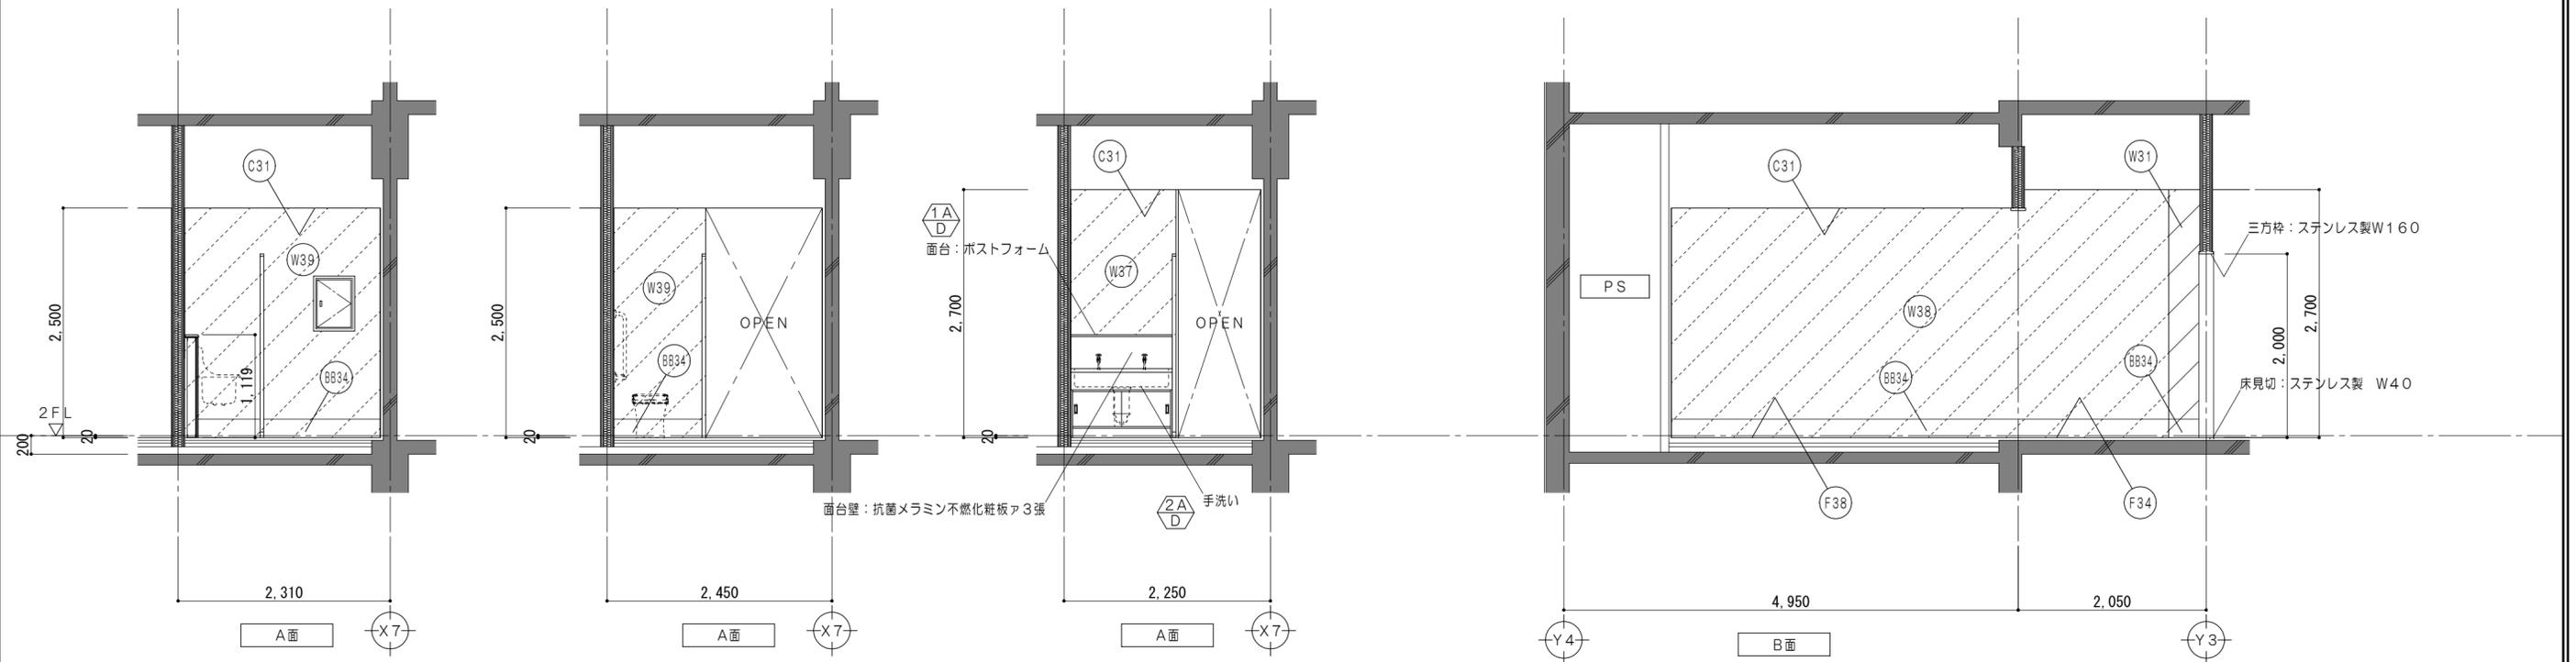

(F34)	床 : ビニル床シート2.5張 モルタル金コテ押エ28	(W37)	壁 : NAD塗 耐水PBア12.5+PBア12.5 (両面) GWア50 LGS下地
(F38)	トイレ用防汚性ノーワックス ビニル床シート2.5張 シンダーコンクリート80金コテ押エ 床 : ワイヤメッシュφ6 100目 押出法ポリスチレンフォーム ア40+30 均シモルタルア28	(W35)	壁 : NAD塗 耐火中空2重壁②
(BB31A)	巾木:ソフト巾木 H100	(W38)	壁 : 抗菌メラミン不燃化粧板ア3張 耐水PBア12.5(GL工法) 既設コンクリート下地
(BB34)	巾木:床同材巻上 H200	(W39)	壁 : 抗菌メラミン不燃化粧板ア3張 耐水PBア12.5+PBア12.5 (両面) GWア50
(W31)	壁 : NAD塗替 下地調整RB種の上 既設コンクリート下地	(C31)	天井 : 化粧PBア9.5張 LGS下地
(W33)	壁 : モルタルコテ押エ NAD塗 既設コンクリート下地		




	コンクリート壁既設のままを示す		既設フローリング研磨範囲を示す		令114条による防火上主要な間仕切壁(小屋裏・天井裏まで施工) 耐火間仕切壁:RC壁 平12建告1399		シーリングを示す		既設教室FLからの高さを示す
	コンクリートブロック壁新設を示す		仕上・下地・コンクリート共新設範囲を示す		令114条による防火上主要な間仕切壁(小屋裏・天井裏まで施工) 耐火中空二重壁①:FPO6ONP-0174				家具詳細番号を示す
	既設のままを示す		仕上・下地共新設範囲を示す		令114条による防火上主要な間仕切壁(小屋裏・天井裏まで施工) 耐火中空二重壁②:FPO6ONP-0175		既設のままを示す		各部詳細番号を示す
	仕上材新設範囲を示す		備品家具を示す		令114条による防火上主要な間仕切壁(小屋裏・天井裏まで施工) 耐火中空二重壁①:FPO6ONP-0189		一時取外し再取付とする備品類を示す		屋内消火栓(機械設備工事)

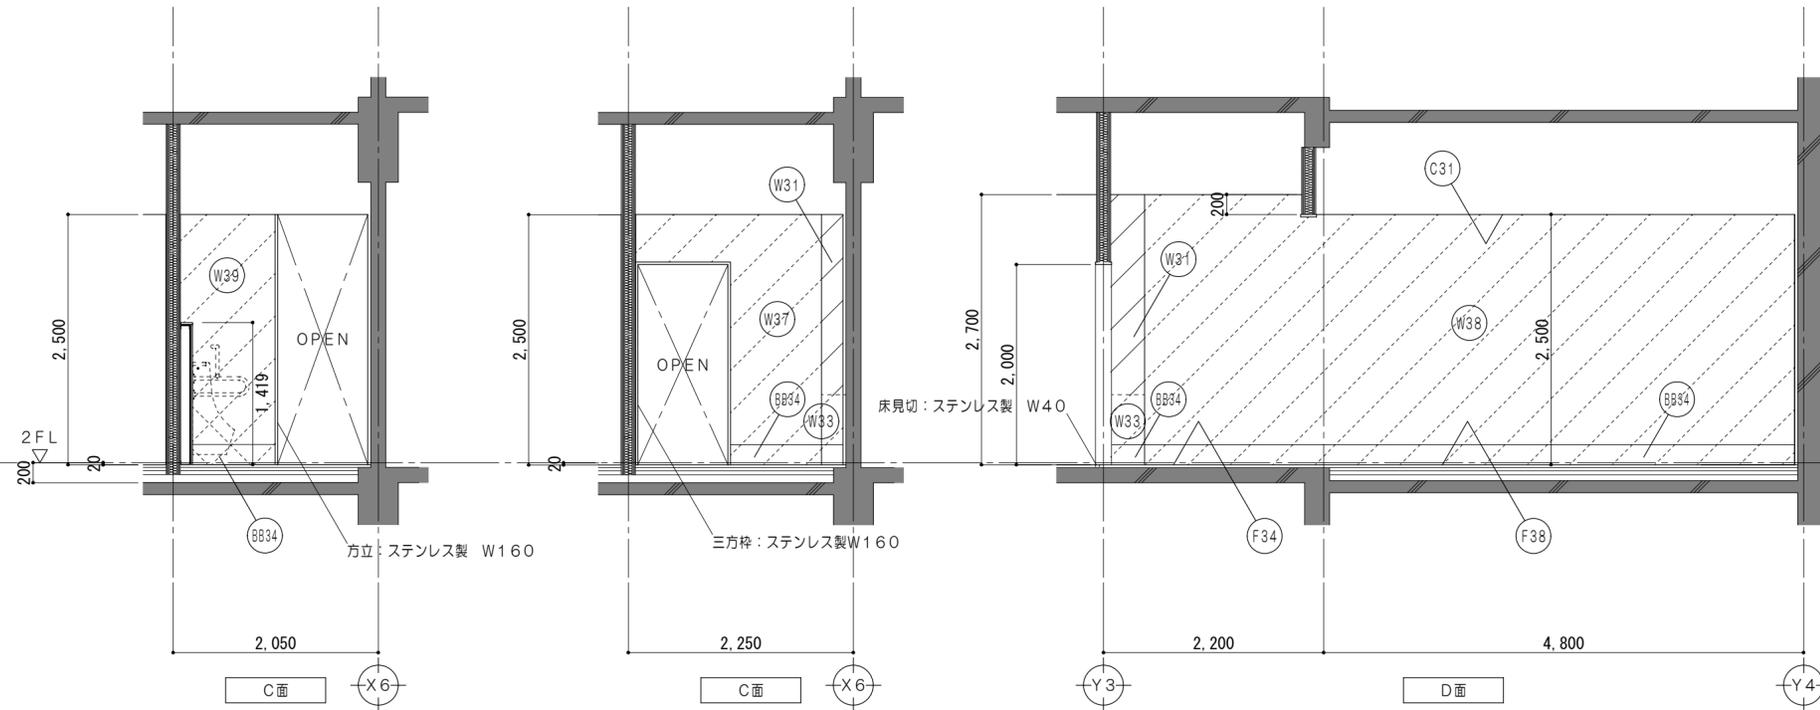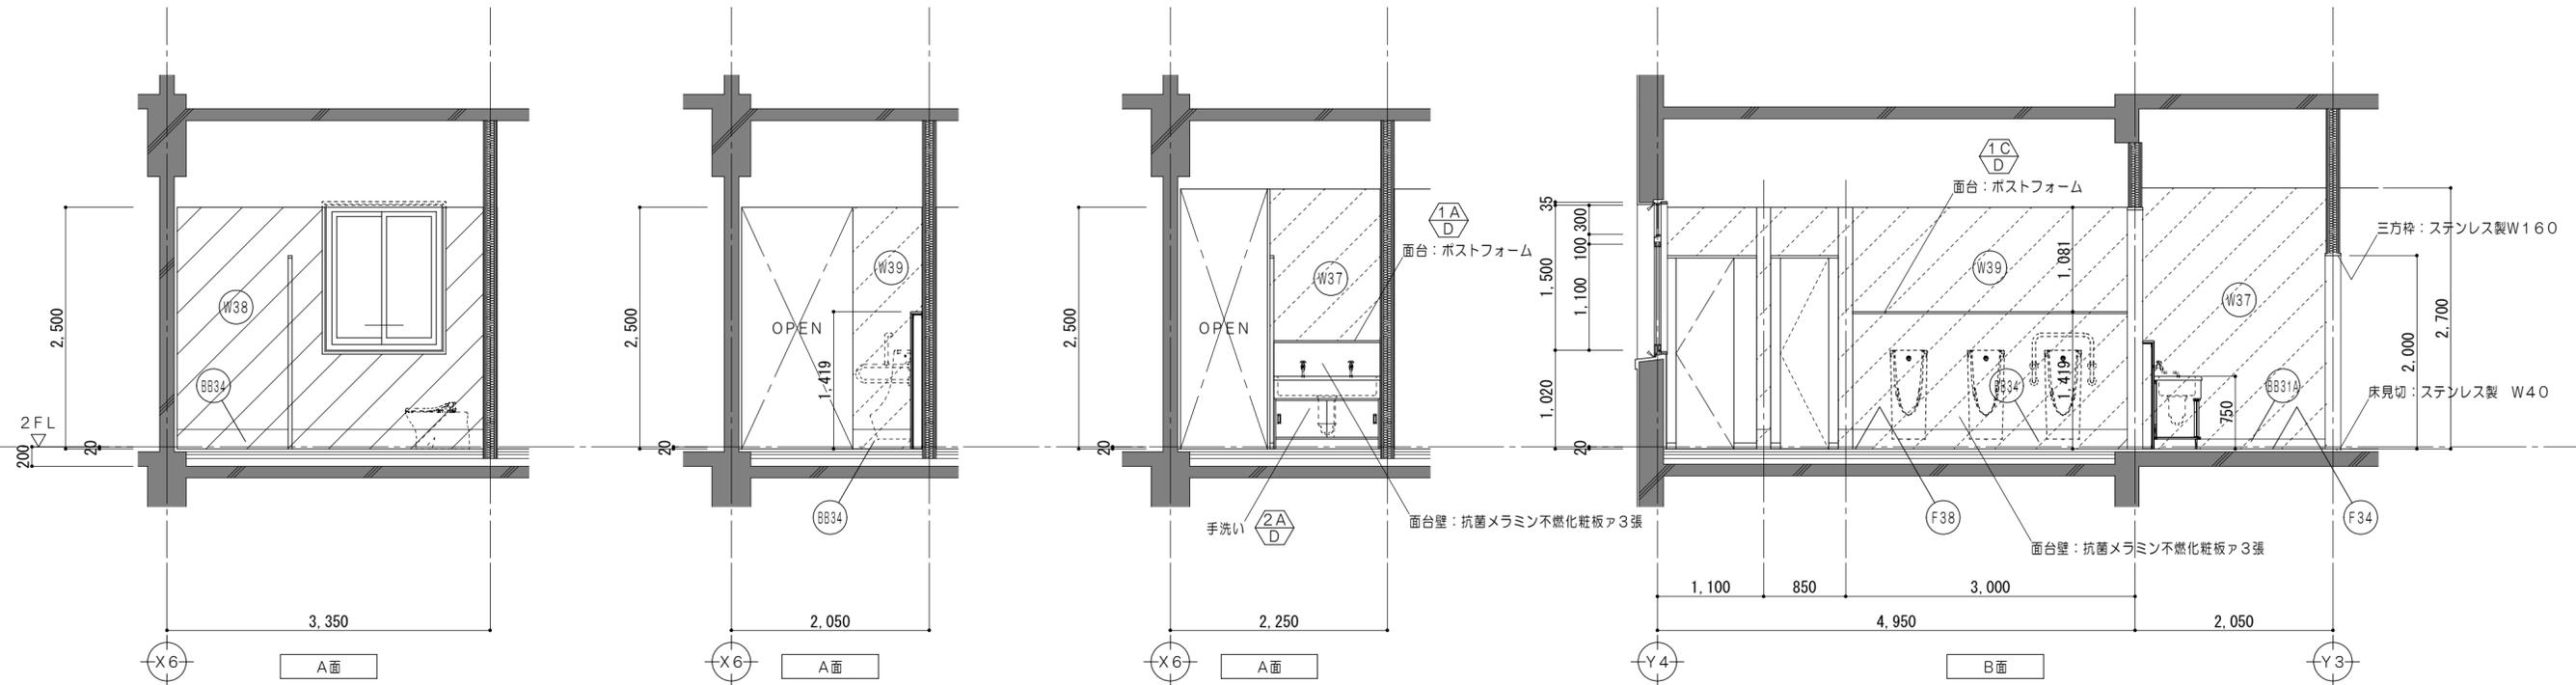

(F34)	床 : ビニル床シート2.5張 モルタル金コテ押エ28	(W37)	壁 : NAD塗 耐水PBα12.5+PBα12.5 (両面) GWα50 LGS下地
(F38)	トイレ用防汚性ノーワックス ビニル床シート2.5張 シンダーコンクリート80金コテ押エ 床 : ワイヤメッシュφ6 100目 押出法ポリスチレンフォーム α40+30 均シモルタルα28	(W35)	壁 : NAD塗 耐火中空2重壁②
(BB31A)	巾木 : ソフト巾木 H100	(W38)	壁 : 抗菌メラミン不燃化粧板α3張 耐水PBα12.5+PBα12.5 (両面) GWα50 既設コンクリート下地
(BB34)	巾木 : 床同材巻上 H200	(W39)	壁 : 抗菌メラミン不燃化粧板α3張 耐水PBα12.5+PBα12.5 (両面) GWα50
(W31)	壁 : NAD塗替 下地調整RB種の上 既設コンクリート下地	(C31)	天井 : 化粧PBα9.5張 LGS下地
(W33)	壁 : モルタルコテ押エ NAD塗 既設コンクリート下地		

	コンクリート壁既設のままを示す		既設フローリング研磨範囲を示す		令114条による防火上主要な間仕切壁 (小屋裏・天井裏まで施工) 耐火間仕切壁: RC壁 平12建告1399		シーリングを示す		±0 既設教室FLからの高さを示す
	コンクリートブロック壁新設を示す		仕上・下地・コンクリート共新設範囲を示す		令114条による防火上主要な間仕切壁 (小屋裏・天井裏まで施工) 耐火中空二重壁①: FPO6ONP-0174				家具詳細番号を示す
	既設のままを示す		仕上・下地共新設範囲を示す		令114条による防火上主要な間仕切壁 (小屋裏・天井裏まで施工) 耐火中空二重壁②: FPO6ONP-0175		既設のままを示す		各部詳細番号を示す
	仕上材新設範囲を示す		備品家具を示す		令114条による防火上主要な間仕切壁 (小屋裏・天井裏まで施工) 耐火中空二重壁①: FPO6ONP-0189		一時取外し再取付とする備品類を示す		屋内消火栓 (機械設備工事)



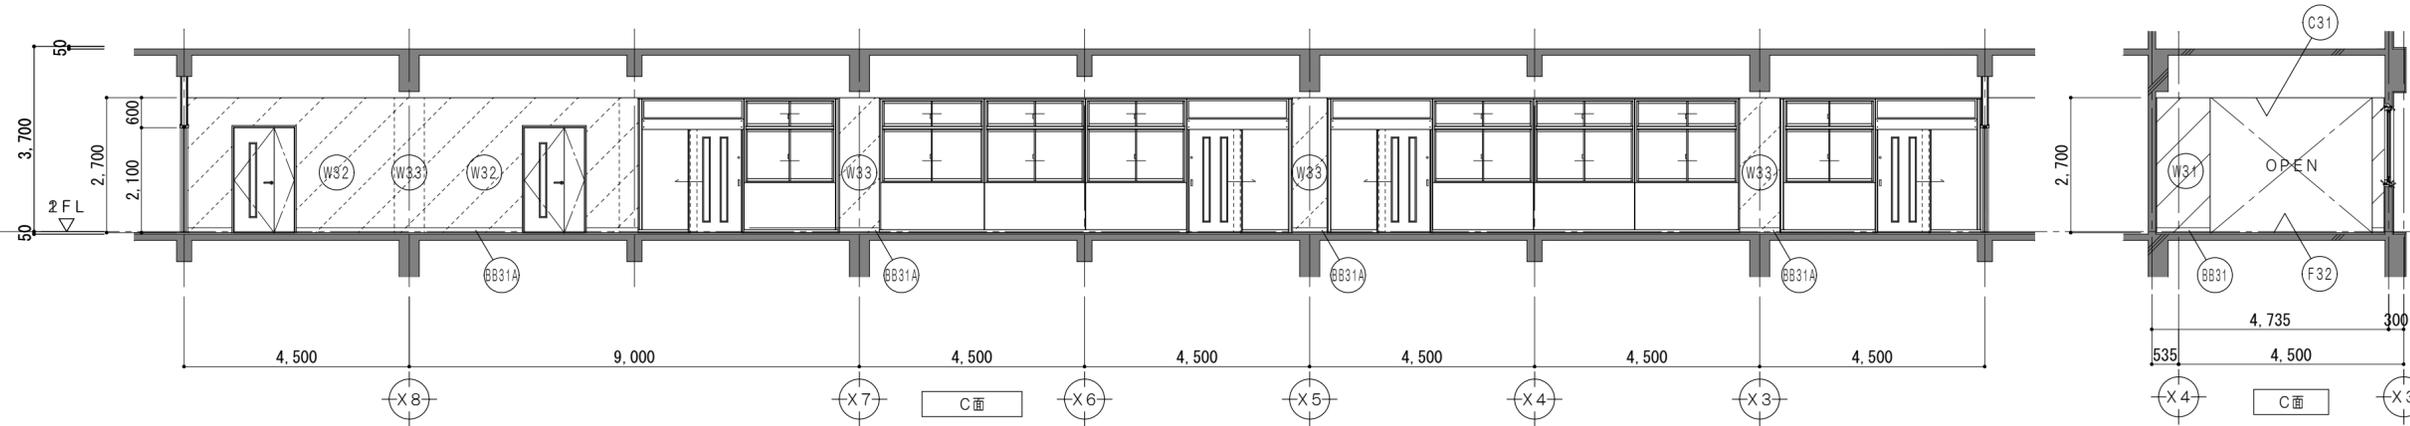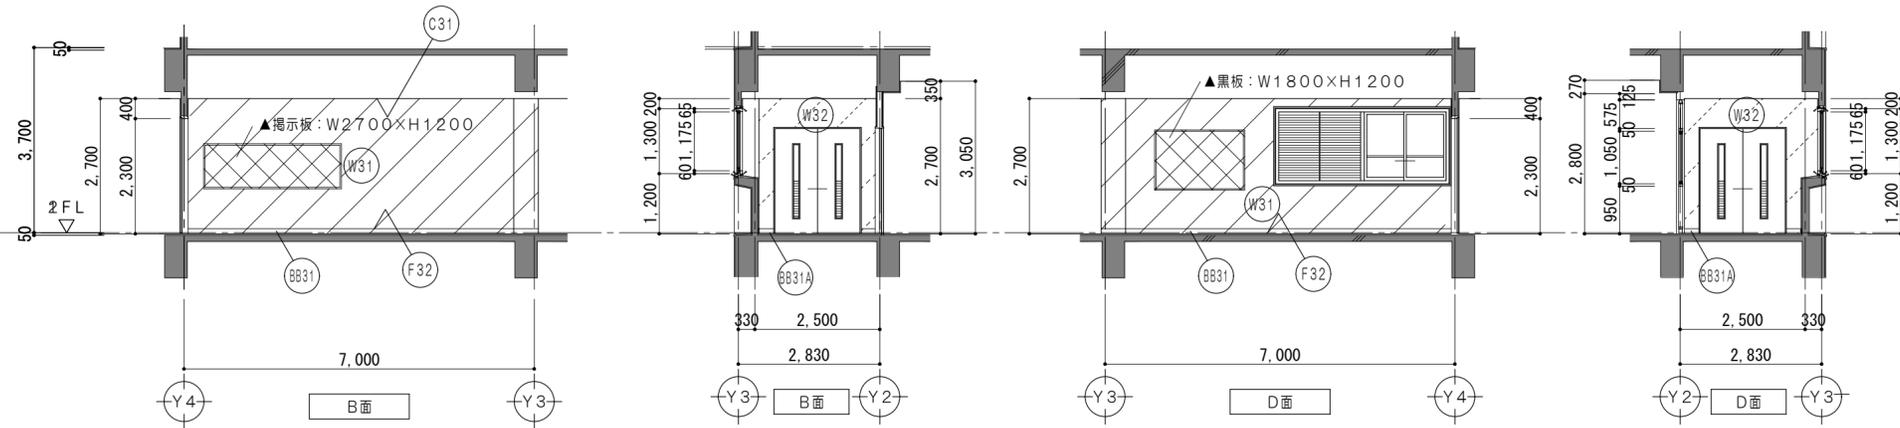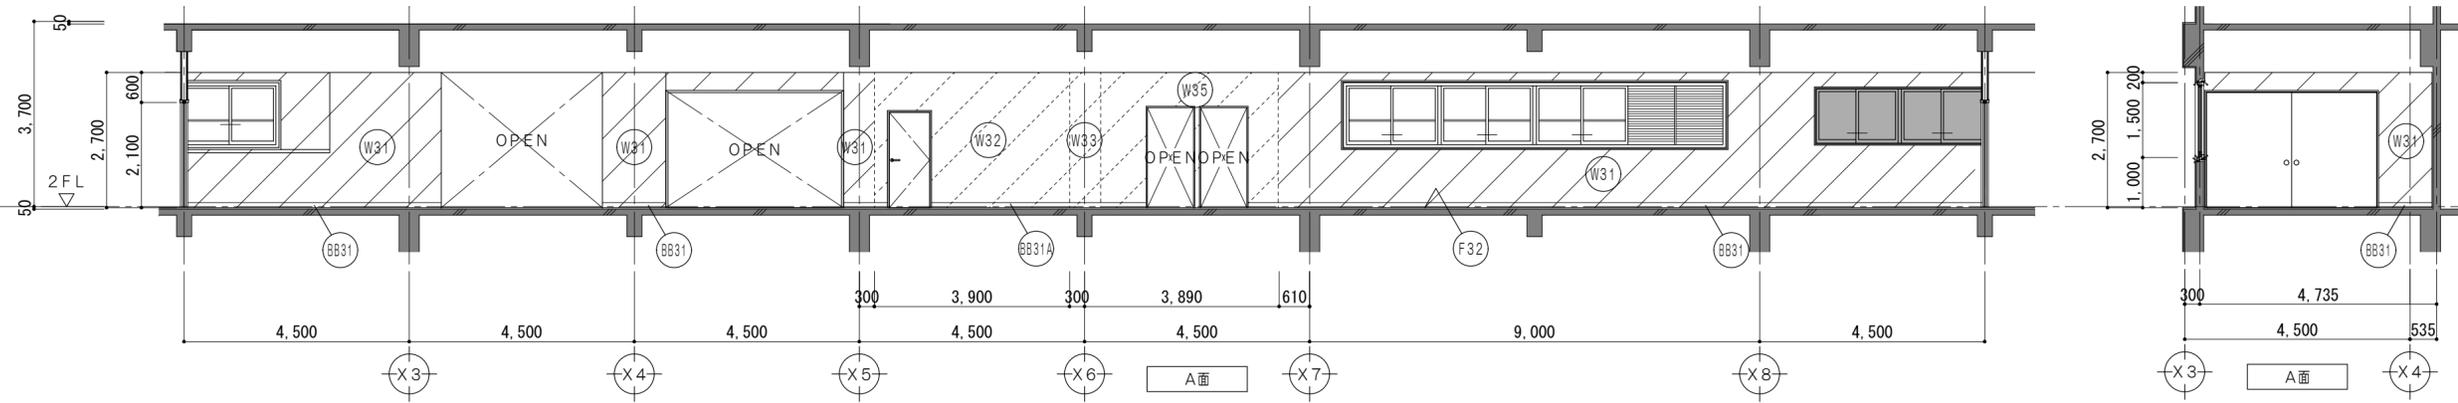

改修後凡例 (工事内容)

	コンクリート壁既設のままを示す		既設フローリング研磨範囲を示す		令114条による防火上主要な間仕切壁(小屋裏・天井裏まで施工) 耐火間仕切壁: RC壁 平12建告1399
	コンクリートブロック壁新設を示す		仕上・下地・コンクリート共新設範囲を示す		令114条による防火上主要な間仕切壁(小屋裏・天井裏まで施工) 耐火中空二重壁①: FPO6ONP-0174
	既設のままを示す		仕上・下地共新設範囲を示す		令114条による防火上主要な間仕切壁(小屋裏・天井裏まで施工) 耐火中空二重壁②: FPO6ONP-0175
	仕上材新設範囲を示す		備品家具を示す		令114条による防火上主要な間仕切壁(小屋裏・天井裏まで施工) 耐火中空二重壁①: FPO6ONP-0189



凡例

	シーリングを示す		既設教室F.L.からの高さを示す
	家具詳細番号を示す		各部詳細番号を示す
	既設のままを示す		屋内消火栓(機械設備工事)
	一時取外し再取付とする備品類を示す		

仕上凡例

	床: ビニル床シート2.5張 下地調整RB種の上		壁: NAD塗 耐火中空2重壁①
	巾木: ソフト巾木 H100 モルタル下地		壁: モルタル金コテ押工 NAD塗 既設コンクリート下地
	巾木: ソフト巾木 H100		壁: NAD塗 耐火中空2重壁②
	壁: NAD塗替 下地調整RB種の上 既設コンクリート下地		天井: 化粧PBア9.5張 LGS下地





特記事項	一級建築士事務所 三重県知事登録 第1-699号	一級建築士 第360917号 前田 祐作	設計年月日	工事名称	津市立久居中学校大規模改造(第三期)工事	図面番号	A-140 (原図:A2)
	株式会社 前野建築設計	一級建築士 第117489号 前野 初俊 一級建築士 第320204号 前野 将輝	図面名称	<特別教室棟> 改修後 2階展開図No.2 1 (廊下)	縮尺	1/100	

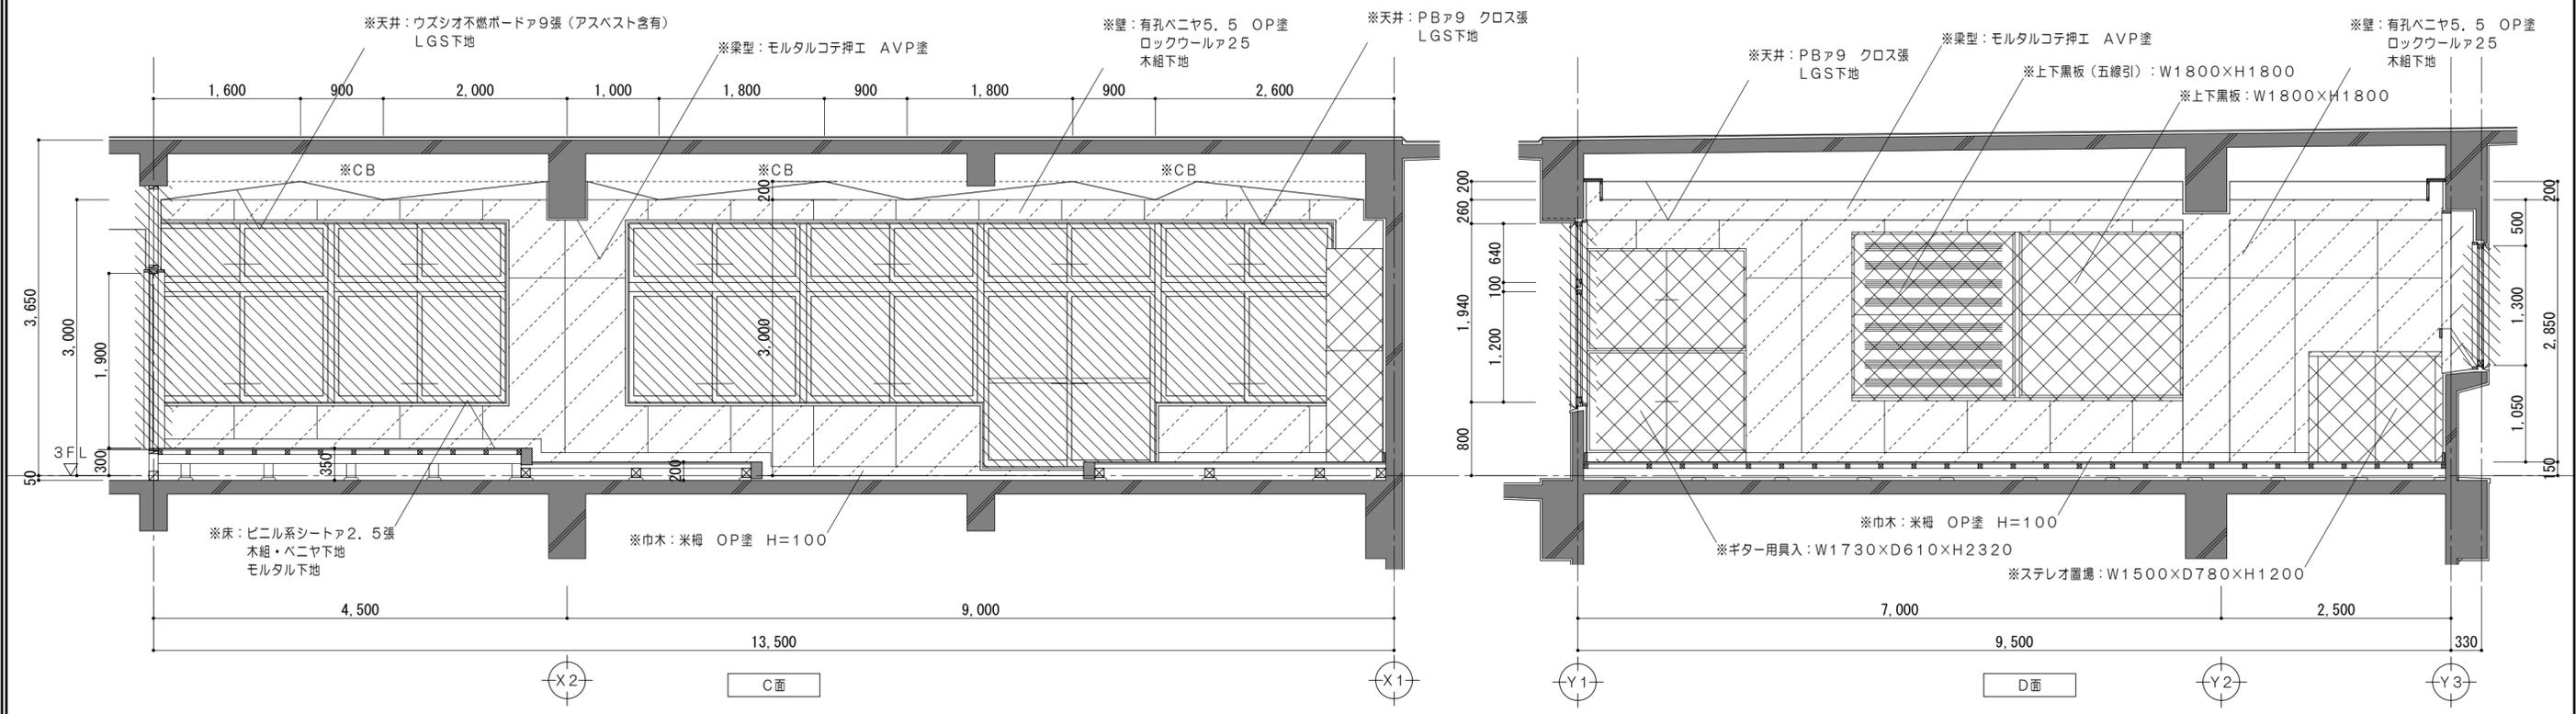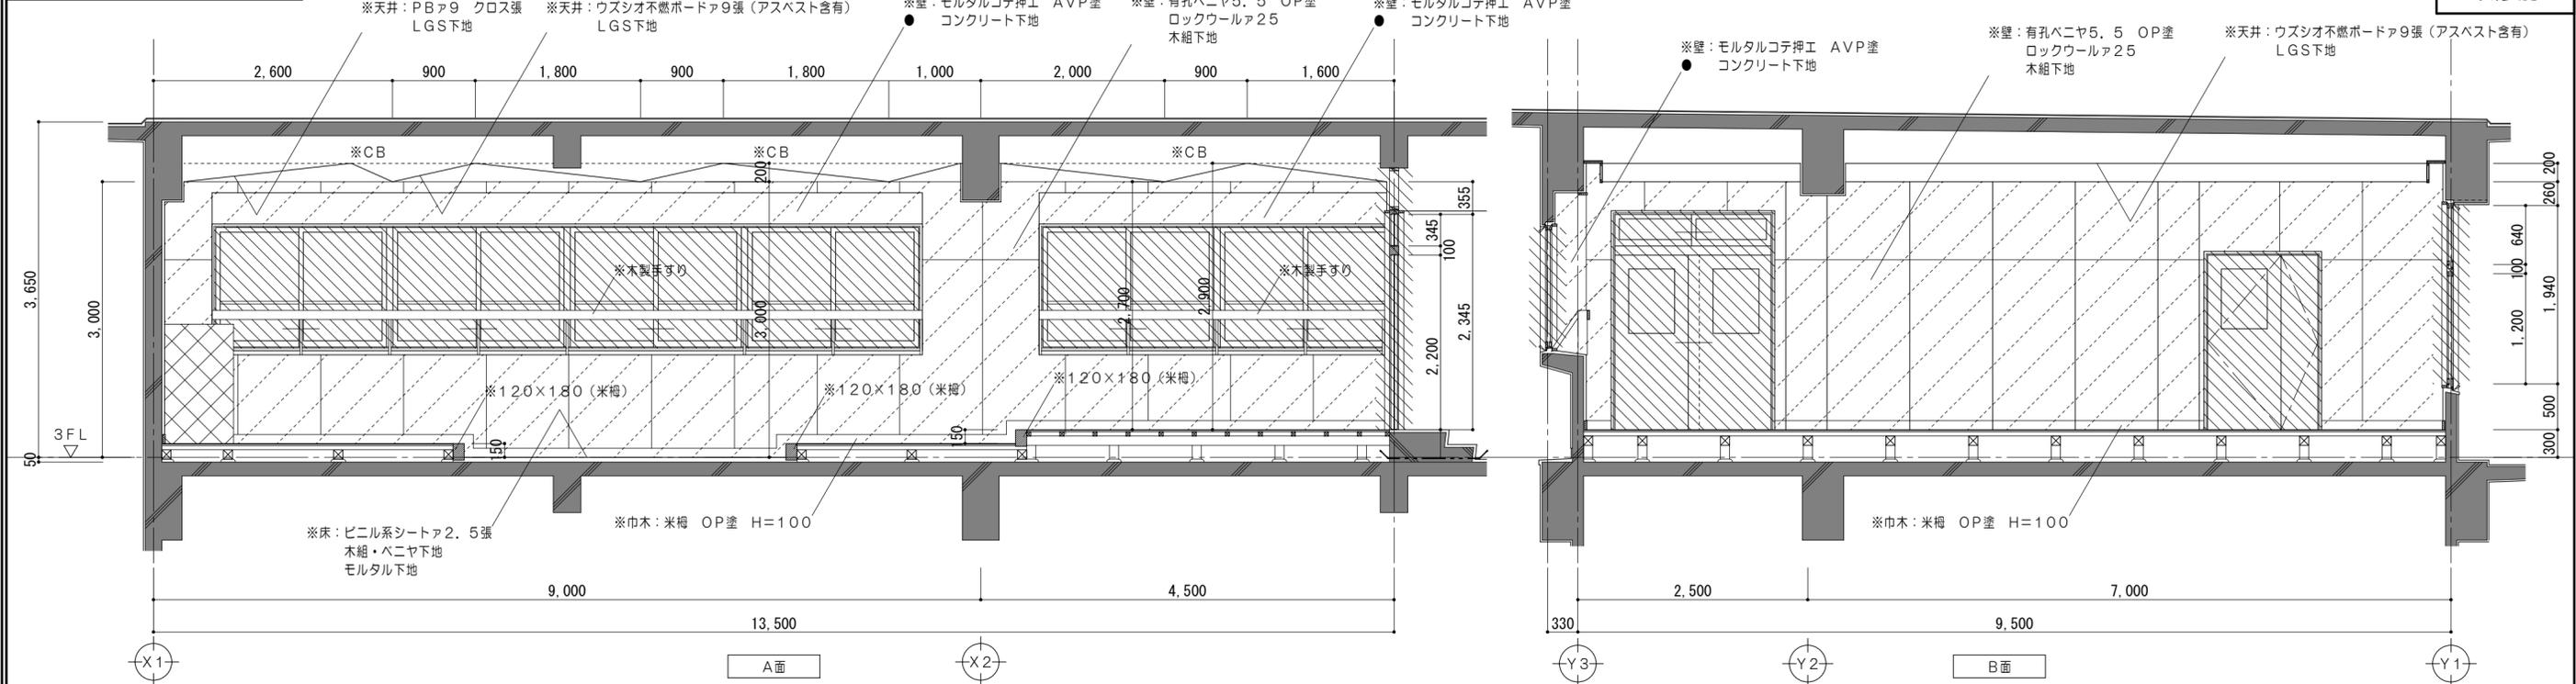

改修前凡例 (工事内容)

	コンクリート壁既設のままを示す		コンクリートブロック壁撤去を示す		既設のままを示す		仕上・下地・コンクリート共撤去		撤去家具を示す		コンクリートカッター切	※	解体撤去を示す		一時取外し再取付とする備品類を示す
	コンクリート壁撤去を示す		建具、間仕切壁解体箇所を示す		仕上材撤去		仕上・下地共撤去		備品家具を示す		モルタルカッター切	●	既設のままを示す		

特 記 事 項	一級建築士事務所 三重県知事登録 第1-699号 株式会社 前野建築設計		一級建築士 第360917号 前田 祐作	設計年月日	工事名称	津市立久居中学校大規模改修(第三期)工事	図面番号	A-141 (原図:A2)
	一級建築士 第117489号 前野 初俊 一級建築士 第320204号 前野 将輝				図面名称	<特別教室棟> 改修前 3階展開図No.1 (第1音楽室)	縮尺	1/50

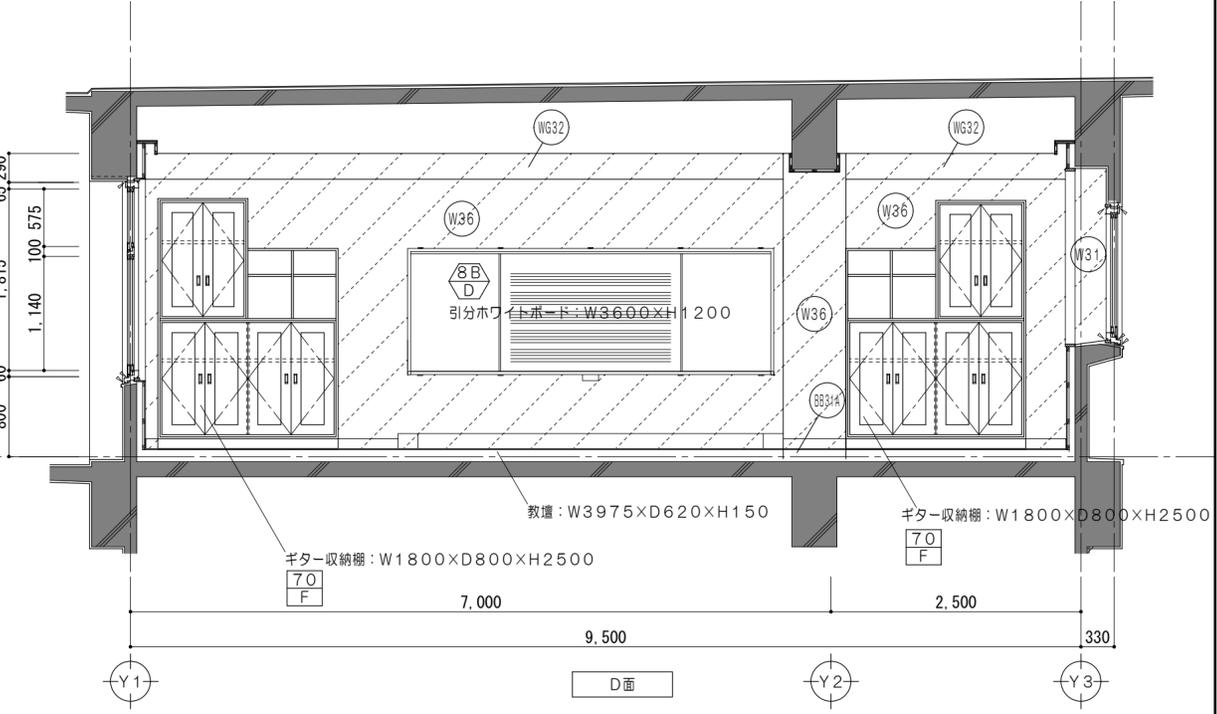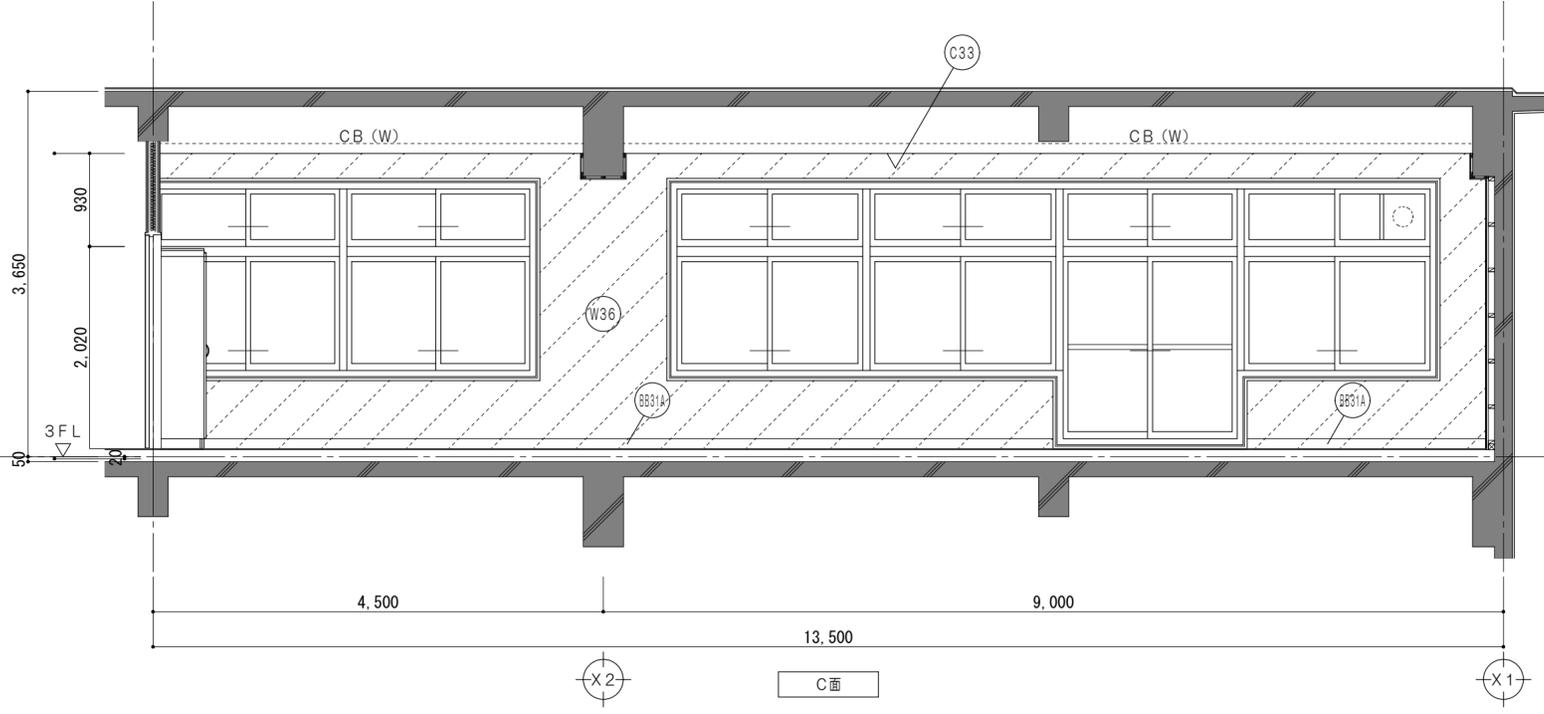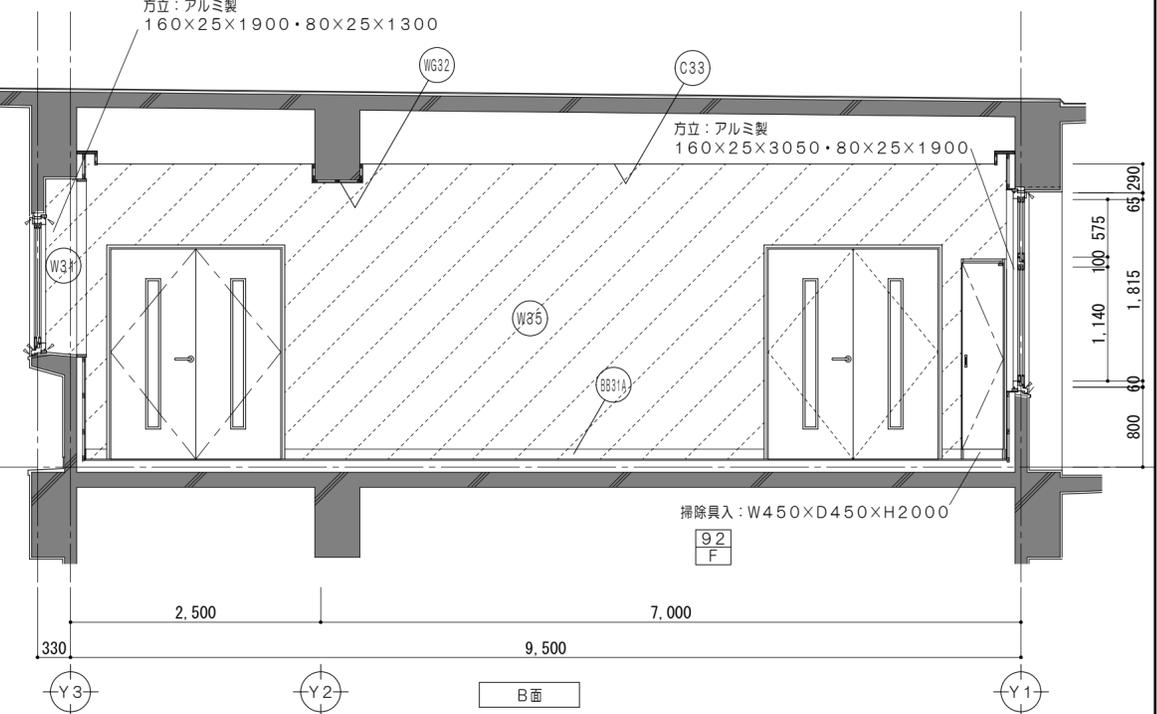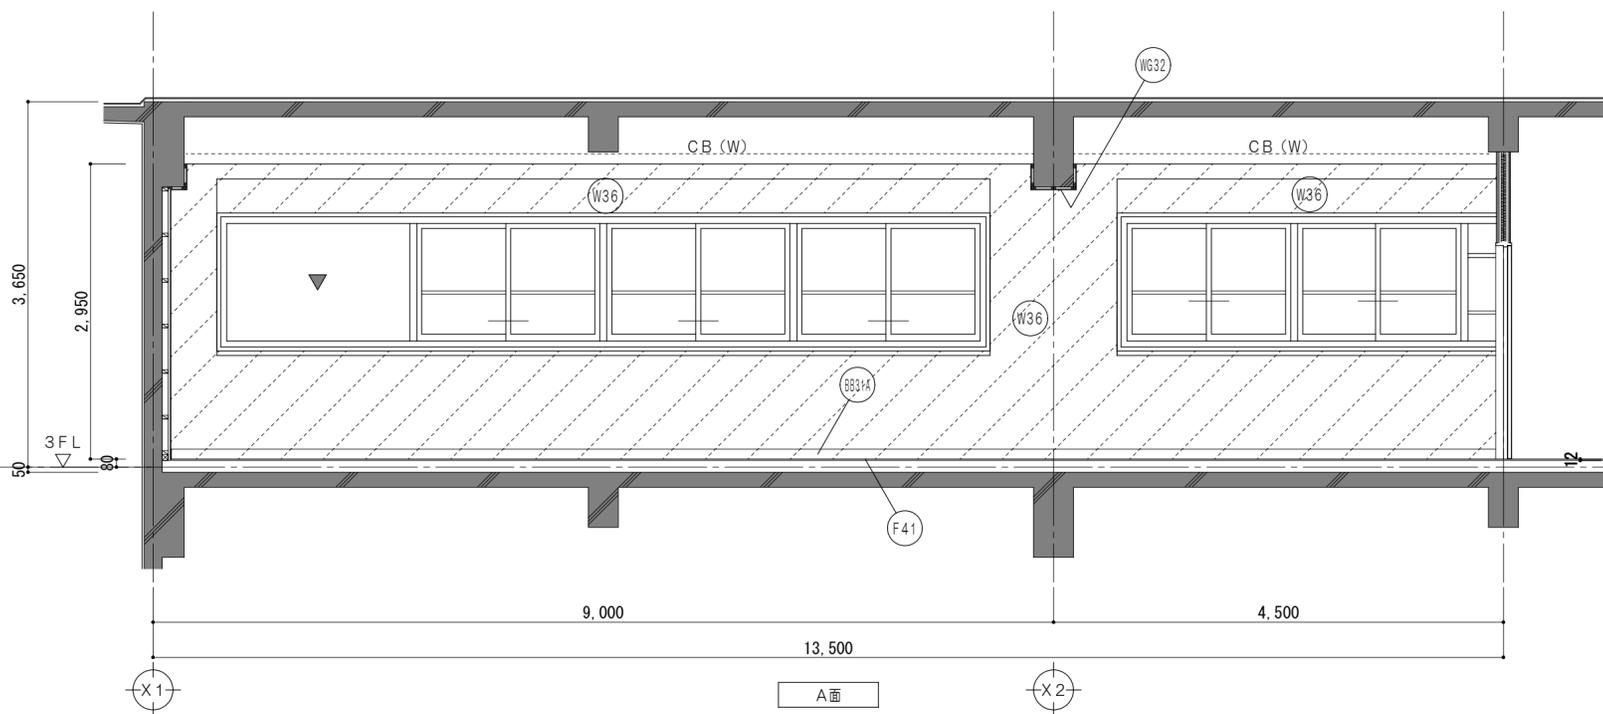

改修後凡例 (工事内容)





	コンクリート壁既設のままを示す		コンクリートブロック壁新設を示す		令114条による防火上主要な間仕切壁 (小屋裏・天井裏まで施工) 耐火間仕切壁: RC壁 平12建告1399
	既設のままを示す		備品家具を示す		令114条による防火上主要な間仕切壁 (小屋裏・天井裏まで施工) 耐火中空二重壁②: FPO6ONP-0175
	仕上材新設範囲を示す		令114条による防火上主要な間仕切壁 (小屋裏・天井裏まで施工) 耐火中空二重壁①: FPO6ONP-0189		

凡例

	シーリングを示す		既設教室FLからの高さを示す
	家具詳細番号を示す		各部詳細番号を示す
	既設のままを示す		屋内消火栓 (機械設備工事)

仕上凡例



(F41)	床: 断熱性床下地材A80 複合フローリングA12張	(WG32)	梁型: 化粧吸音ボードA9, 5張 LGS25型下地
(BB31A)	巾木: ソフト巾木 H100	(C33)	ロックウール化粧吸音板A12張 天井: PBA9, 5捨張 LGS下地
(W35)	壁: 耐火中空二重壁② NAD塗	(W31)	壁: NAD塗替 下地調整RB種の上 既設コンクリート下地
(W36)	壁: 化粧吸音ボードA9, 5張 木組下地		

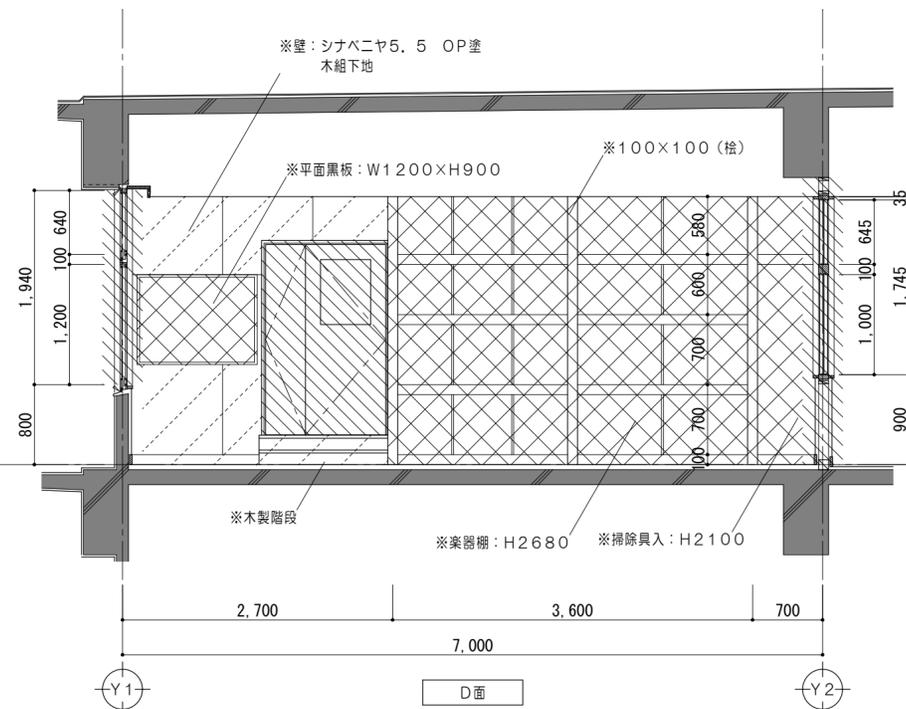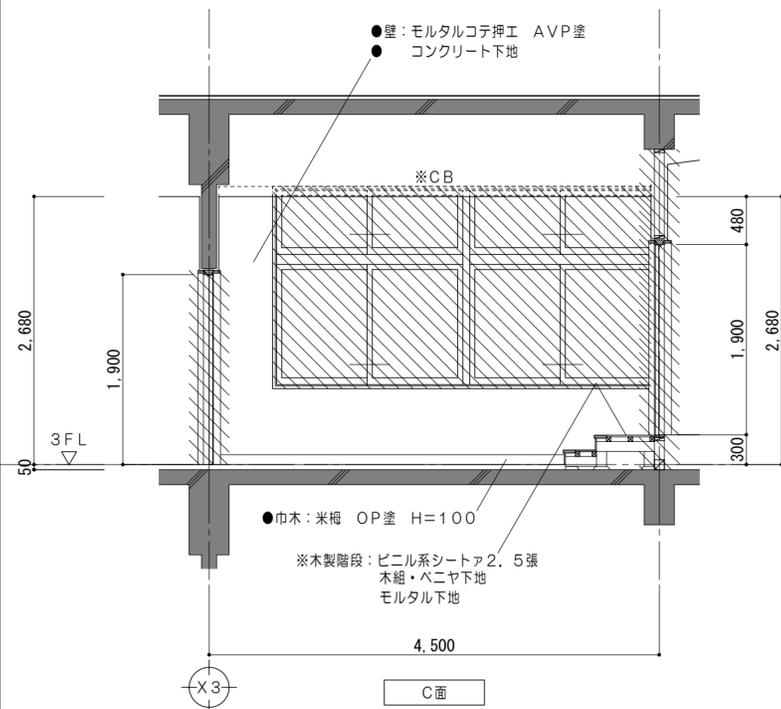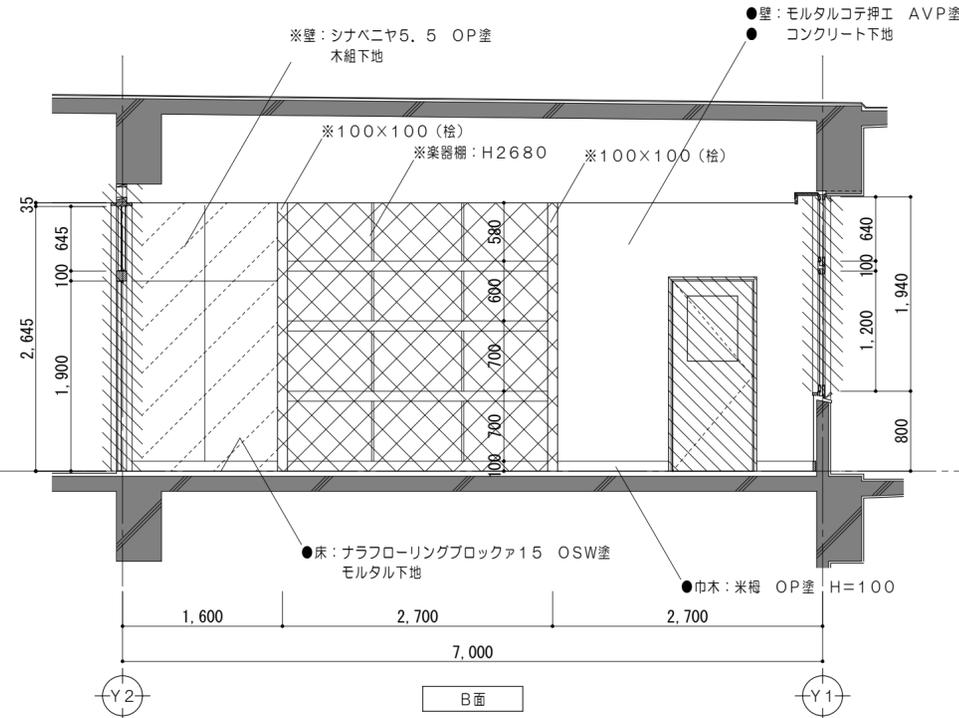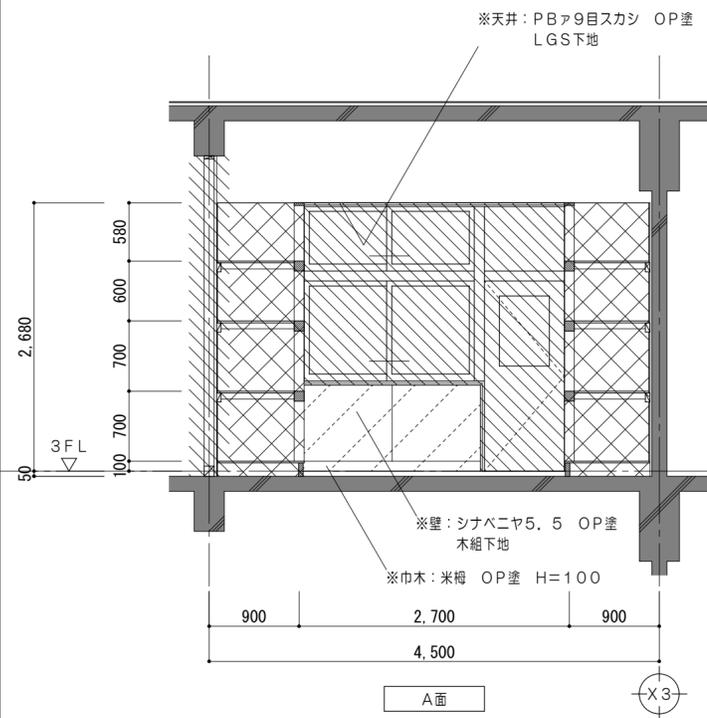

改修前凡例 (工事内容)

	コンクリート壁既設のままを示す		コンクリートブロック壁撤去を示す		既設のままを示す		仕上・下地・コンクリート共撤去		撤去家具を示す		コンクリートカッター切	※	解体撤去を示す	▲	一時取外し再取付とする備品類を示す
	コンクリート壁撤去を示す		建具、間仕切壁解体箇所を示す		仕上材撤去		仕上・下地共撤去		備品家具を示す		モルタルカッター切	●	既設のままを示す		

特 記 事 項	一級建築士事務所 三重県知事登録 第1-699号 株式会社 前野建築設計 一級建築士 第117489号 前野 初俊 一級建築士 第320204号 前野 将輝		一級建築士 第360917号 前田 祐作	設計年月日	工事名称	津市立久居中学校大規模改修(第三期)工事	図面番号	A-143 (原図:A2)
			図面名称	<特別教室棟> 改修前 3階展開図No.3 (音楽準備室)	縮尺	1/50		

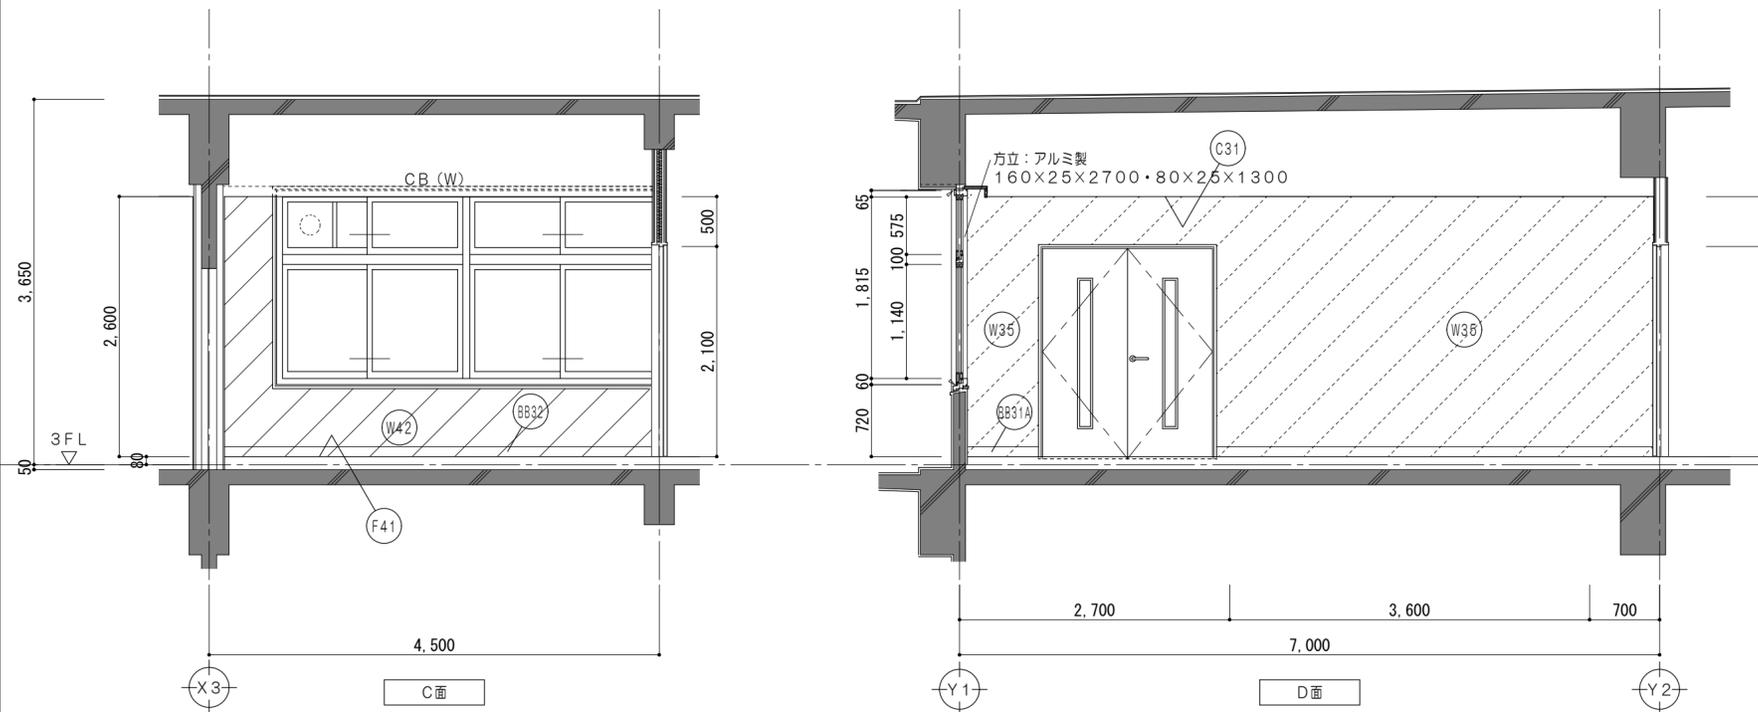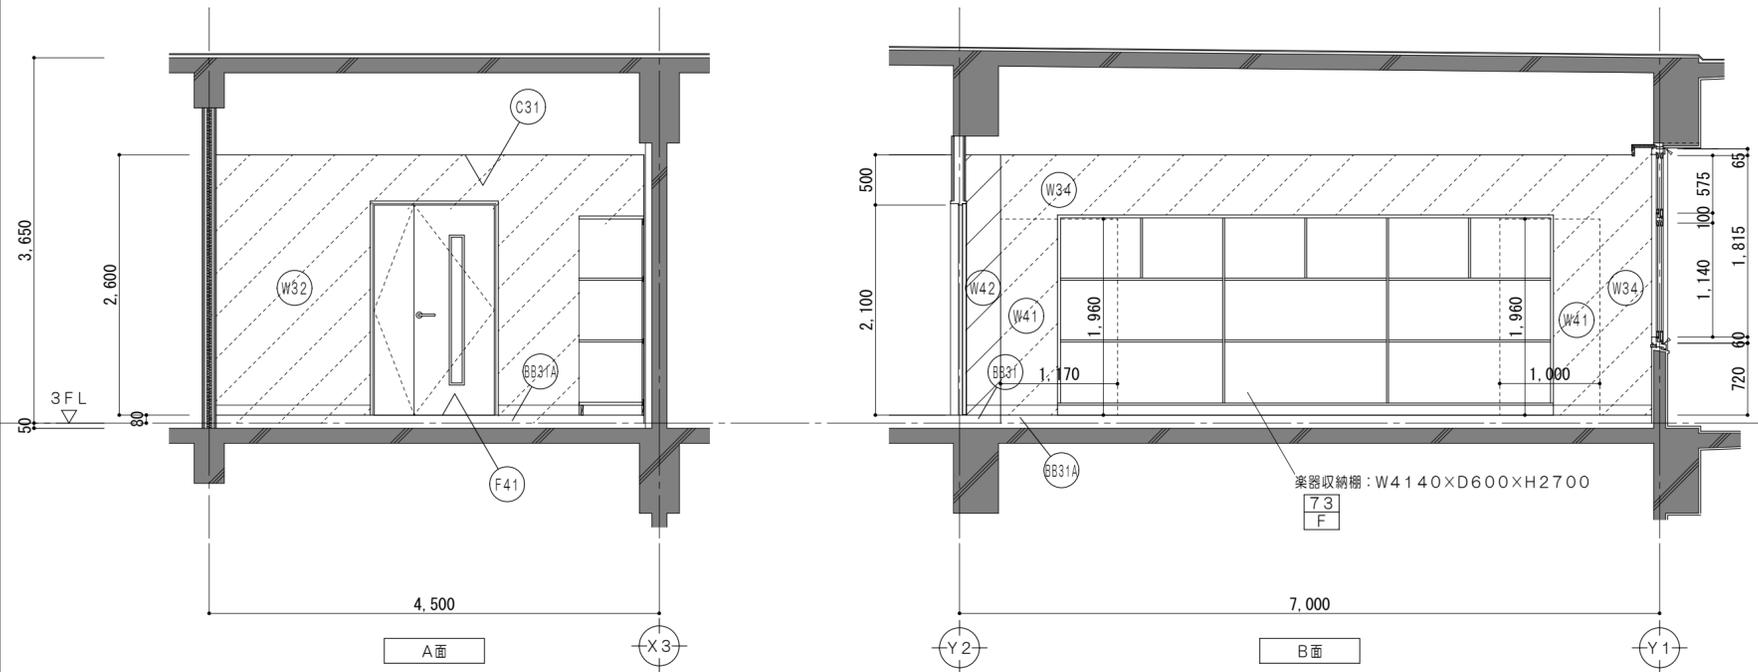

改修後凡例 (工事内容)

	コンクリート壁既設のままを示す		コンクリートブロック壁新設を示す		令114条による防火上主要な間仕切壁 (小屋裏・天井裏まで施工) 耐火間仕切壁: RC壁 平12建告1399
	既設のままを示す		備品家具を示す		令114条による防火上主要な間仕切壁 (小屋裏・天井裏まで施工) 耐火中空二重壁①: FPO6ONP-0174
	仕上材新設範囲を示す				令114条による防火上主要な間仕切壁 (小屋裏・天井裏まで施工) 耐火中空二重壁②: FPO6ONP-0175
					令114条による防火上主要な間仕切壁 (小屋裏・天井裏まで施工) 耐火中空二重壁①: FPO6ONP-0189





凡例

	シーリングを示す		±0 既設教室FLからの高さを示す
	家具詳細番号を示す		各部詳細番号を示す
	既設のままを示す		屋内消火栓 (機械設備工事)
	一時取外し再取付とする備品類を示す		

仕上凡例

(F41)	床: 複合フローリングA12張 断熱性床下地材A80	(W34)	壁: PBア12.5 NAD塗 LGS下地
(BB31)	巾木: ソフト巾木 H100 モルタル下地	(W35)	壁: 耐火中空2重壁② NAD塗
(BB31A)	巾木: ソフト巾木 H100	(W41)	壁: 耐火中空2重壁③ NAD塗
(BB32)	巾木: ウレタン塗装 既設下地調整RB種の上	(W42)	壁: NAD塗替 既設仕上り下地調整RB種の上
(W32)	壁: 耐火中空2重壁① NAD塗	(C31)	天井: 化粧PBア9.5張 LGS下地





特記事項		一級建築士事務所 三重県知事登録 第1-699号 株式会社 前野建築設計 一級建築士 第117489号 前野 初俊 一級建築士 第320204号 前野 将輝	一級建築士 第360917号 前田 祐作	設計年月日	工事名称 津市立久居中学校大規模改修(第三期)工事	図面番号 A-144 (原図: A2)
図面名称	<特別教室棟> 改修後 3階展開図No.4 (音楽準備室)		縮尺	1/50		

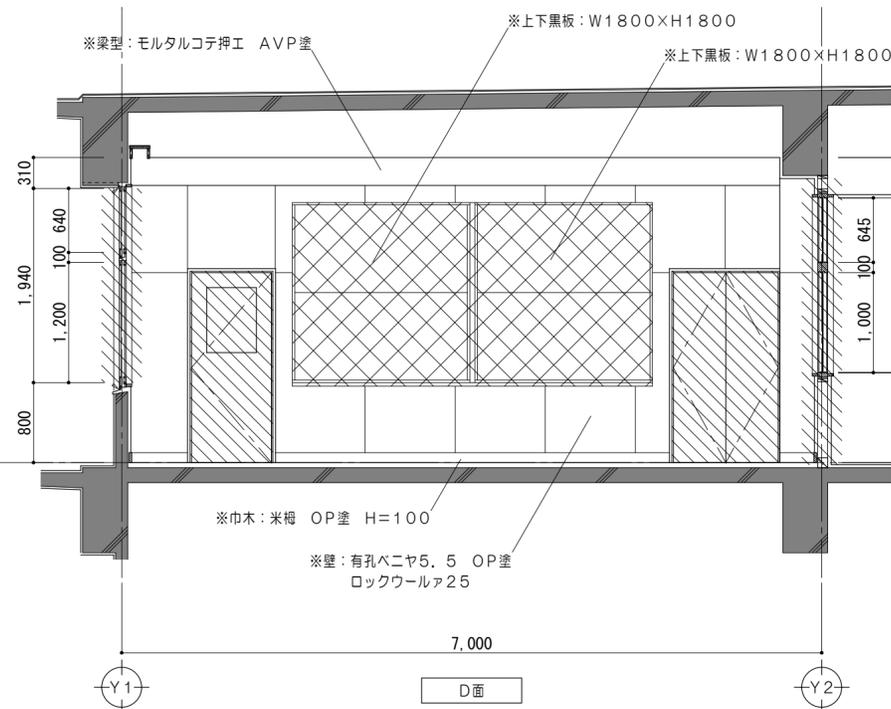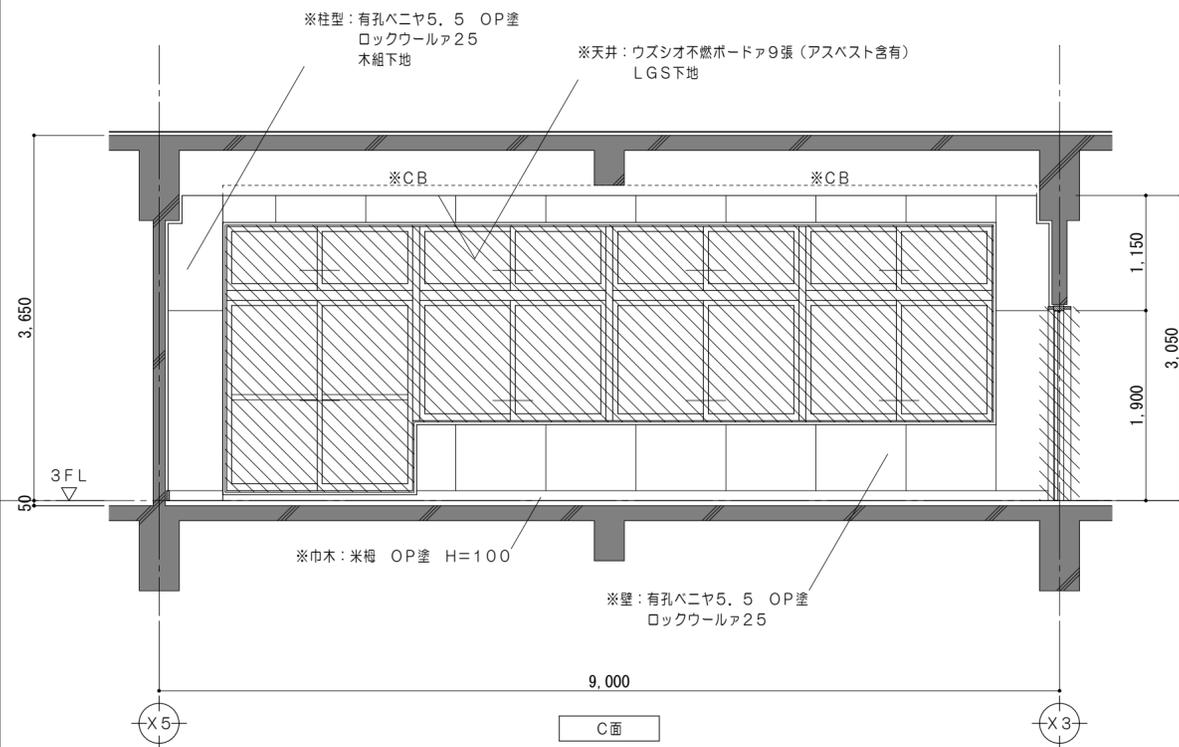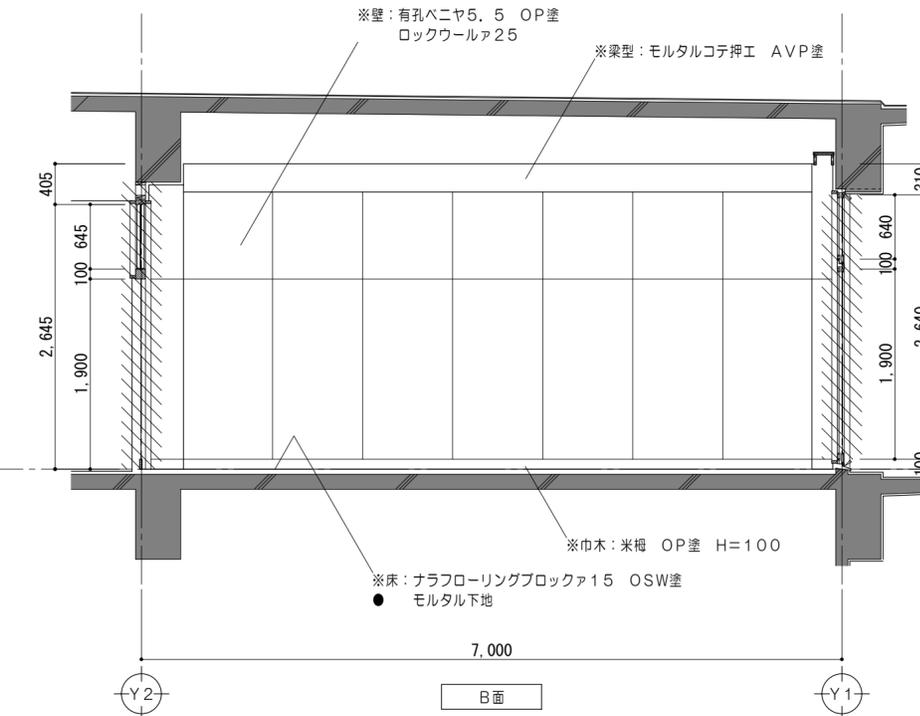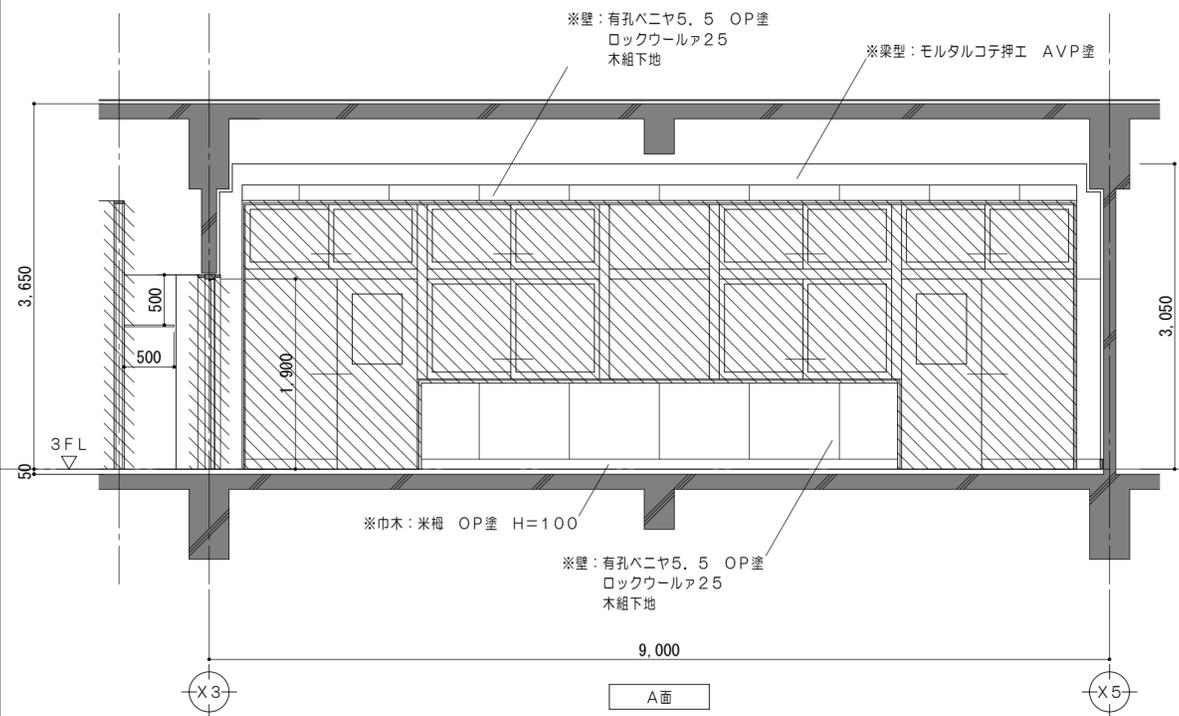

改修前凡例（工事内容）

	コンクリート壁既設のままを示す		コンクリートブロック壁撤去を示す		既設のままを示す		仕上・下地・コンクリート共撤去		撤去家具を示す		コンクリートカッター切	※	解体撤去を示す	▲	一時取外し再取付とする備品類を示す
	コンクリート壁撤去を示す		建具、間仕切壁解体箇所を示す		仕上材撤去		仕上・下地共撤去		備品家具を示す		モルタルカッター切	●	既設のままを示す		

特 記 事 項	一級建築士事務所 三重県知事登録 第1-699号 株式会社 前野建築設計		一級建築士 第360917号 前田 祐作		設計年月日	工事名称	津市立久居中学校大規模改造(第三期)工事		図面番号	A-145 (原図:A2)
	一級建築士 第117489号 前野 初俊		一級建築士 第320204号 前野 将輝			図面名称	<特別教室棟> 改修前 3階展開図No.5 (第2音楽室)【仮設普通教室】		縮尺	1/50

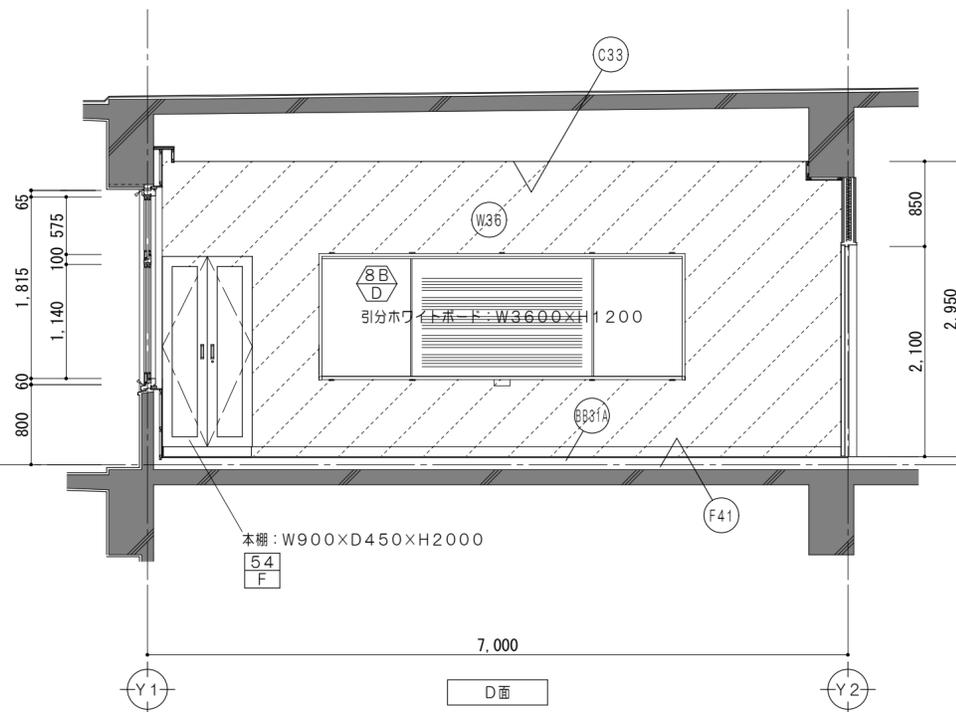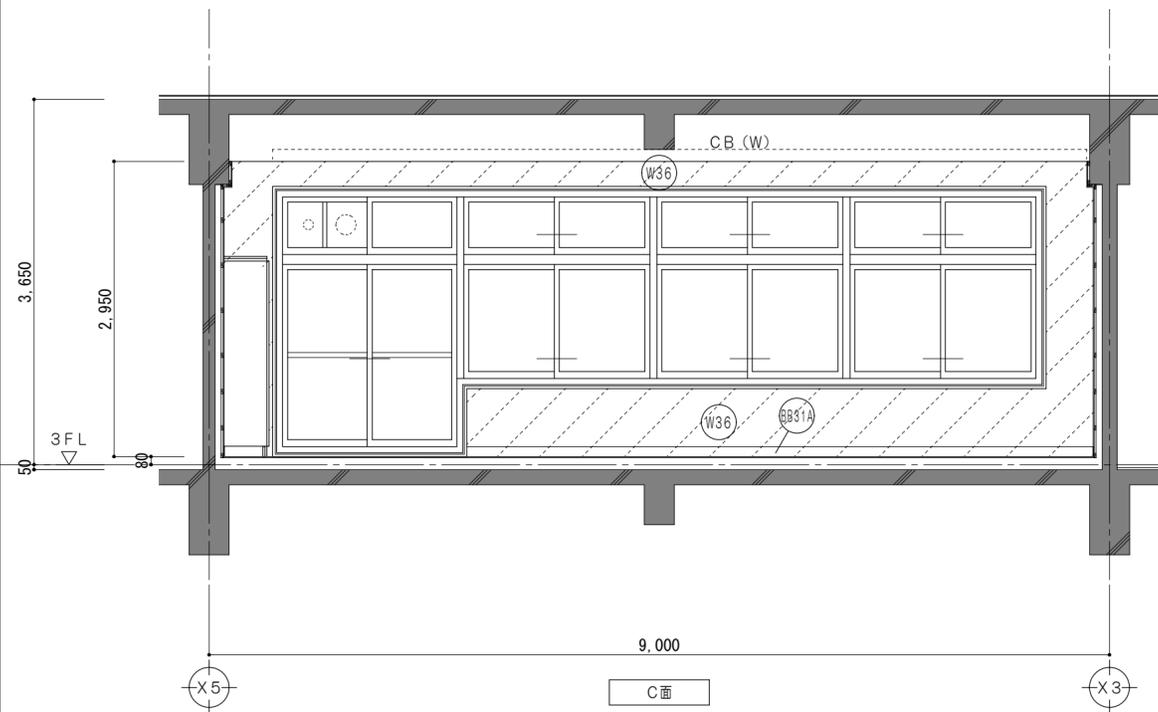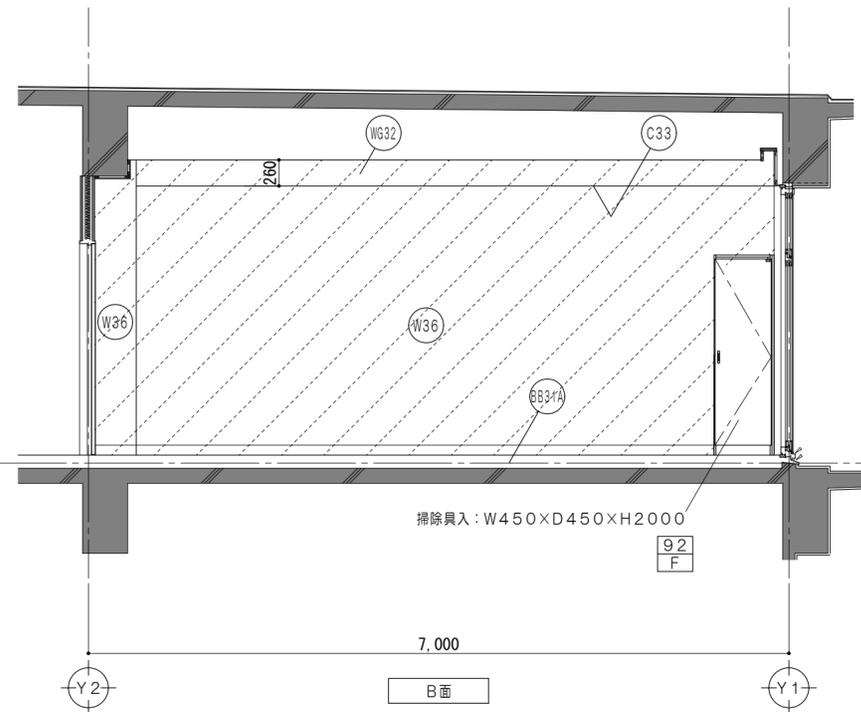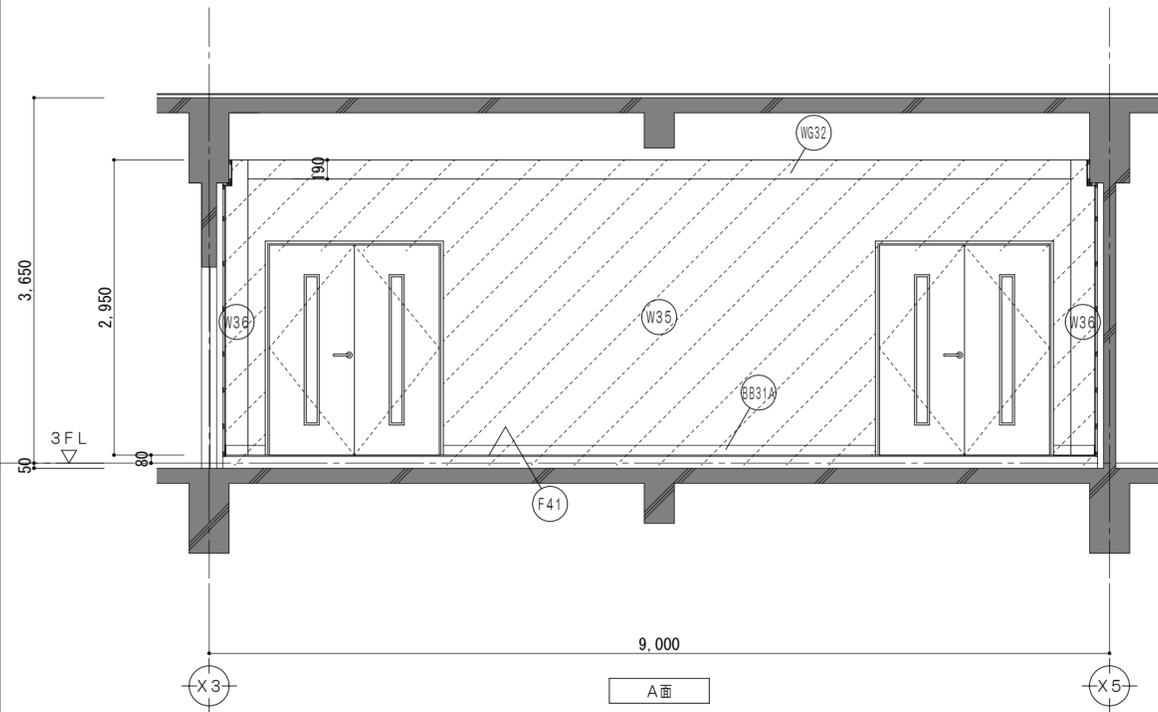

改修後凡例 (工事内容)

	コンクリート壁既設のままを示す		コンクリートブロック壁新設を示す		令114条による防火上主要な間仕切壁 (小屋裏・天井裏まで施工) 耐火間仕切壁: RC壁 平12建告1399
	既設のままを示す		備品家具を示す		令114条による防火上主要な間仕切壁 (小屋裏・天井裏まで施工) 耐火中空二重壁①: FPO6ONP-0174
	仕上材新設範囲を示す				令114条による防火上主要な間仕切壁 (小屋裏・天井裏まで施工) 耐火中空二重壁②: FPO6ONP-0175
					令114条による防火上主要な間仕切壁 (小屋裏・天井裏まで施工) 耐火中空二重壁①: FPO6ONP-0189





凡例

	シーリングを示す		±0 既設教室FLからの高さを示す
	既設のままを示す		家具詳細番号を示す
	一時取外し再取付とする備品類を示す		各部詳細番号を示す
	屋内消火栓 (機械設備工事)		屋内消火栓 (機械設備工事)

仕上凡例

	(F41) 床: 複合フローリングA12張 断熱性床下地材A80		(WG32) 梁型: 化粧吸音ボードA9.5張 LGS25型下地
	(BB31A) 巾木: ソフト巾木 H100		(C33) ロックウール化粧吸音板A12張 天井: PBA9.5捨張 LGS下地
	(W36) 壁: 耐火中空二重壁② NAD塗		
	(W36) 壁: 化粧吸音ボードA9.5張 木組下地		





特記事項	一級建築士事務所 三重県知事登録 第1-699号	一級建築士 第360917号 前田 祐作	設計年月日	工事名称	津市立久居中学校大規模改造(第三期)工事	図面番号	A-146 (原図: A2)
	株式会社 前野建築設計	一級建築士 第117489号 前野 初俊		図面名称	<特別教室棟> 改修後 3階展開図No.6 (第2音楽室)	縮尺	1/50

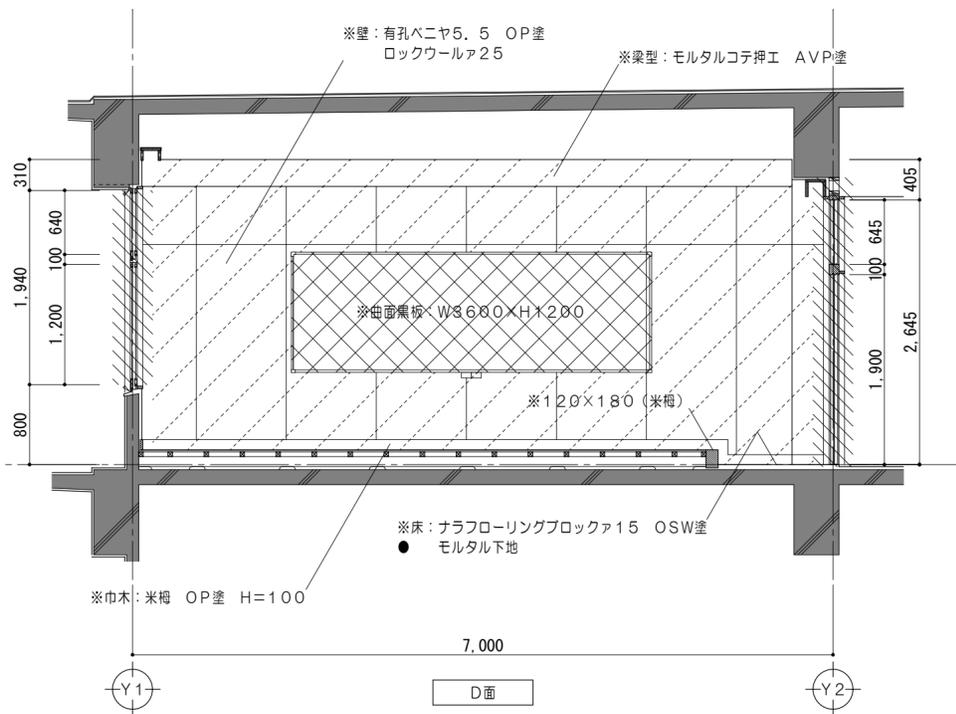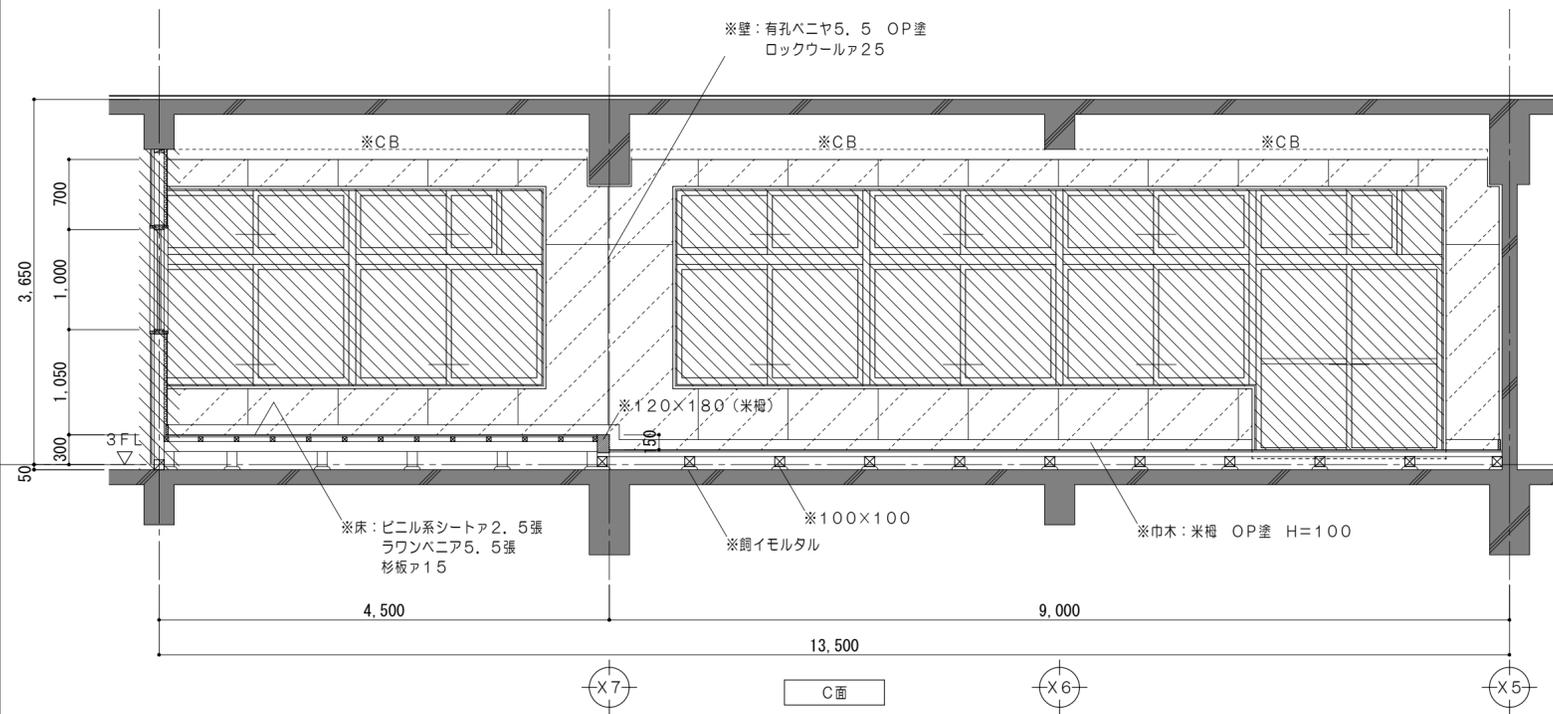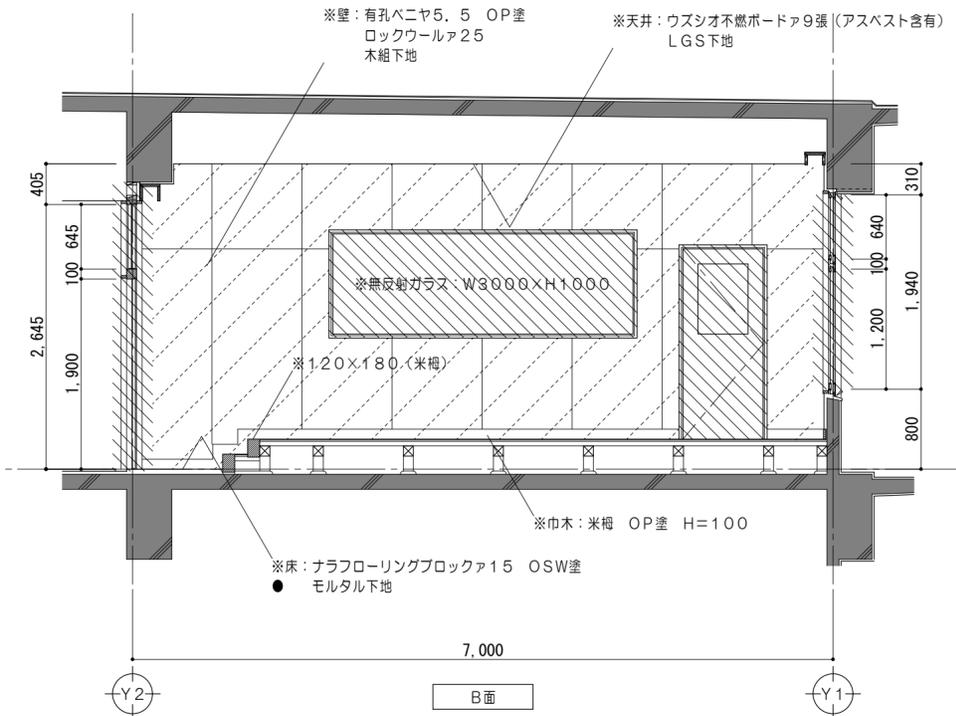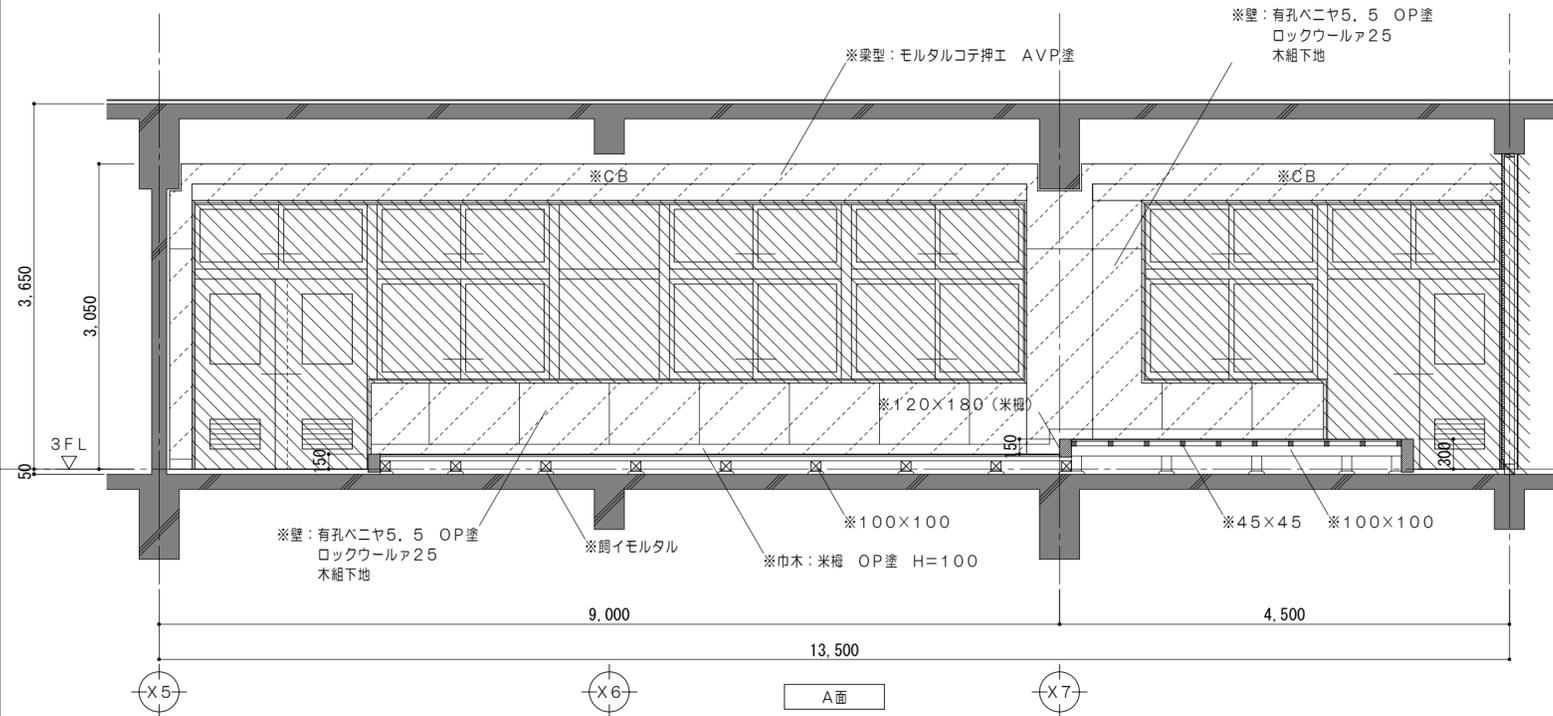

改修前凡例 (工事内容)

	コンクリート壁既設のままを示す		コンクリートブロック壁撤去を示す		既設のままを示す		仕上・下地・コンクリート共撤去		撤去家具を示す		コンクリートカッター切		解体撤去を示す		一時取外し再取付とする備品類を示す
	コンクリート壁撤去を示す		建具、間仕切壁解体箇所を示す		仕上材撤去		仕上・下地共撤去		備品家具を示す		モルタルカッター切		既設のままを示す		

特 記 事 項	一級建築士事務所 三重県知事登録 第1-699号 株式会社 前野建築設計		一級建築士 第360917号 前田 祐作	設計年月日	工事名称	津市立久居中学校大規模改修(第三期)工事	図面番号	A-147 (原図:A2)
	一級建築士 第117489号 前野 初俊 一級建築士 第320204号 前野 将輝				図面名称	<特別教室棟> 改修前 3階展開図No.7 (視聴覚室)	縮尺	1/50

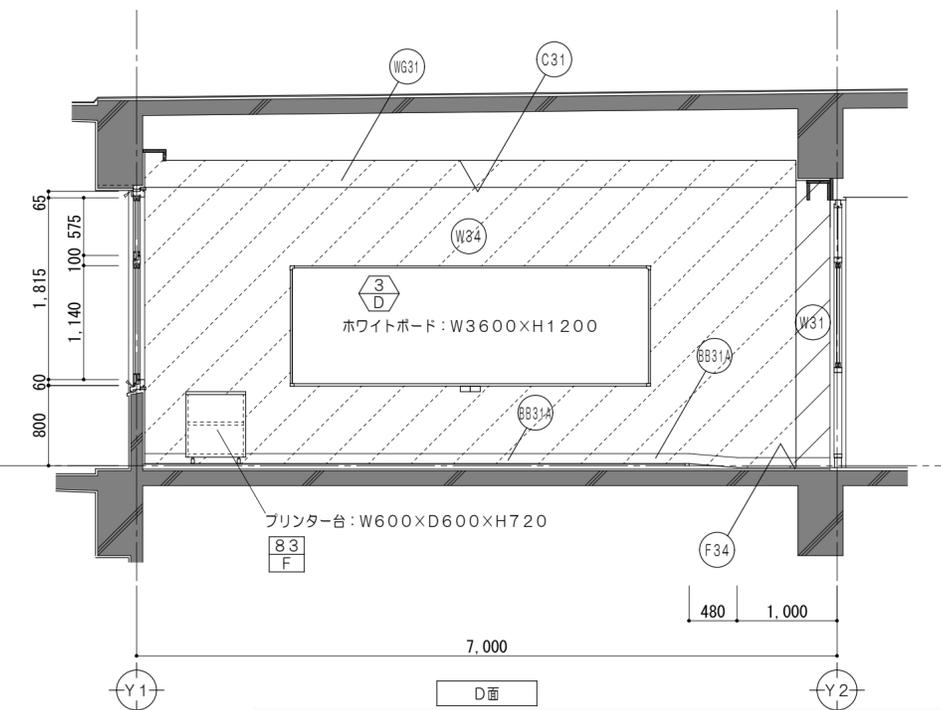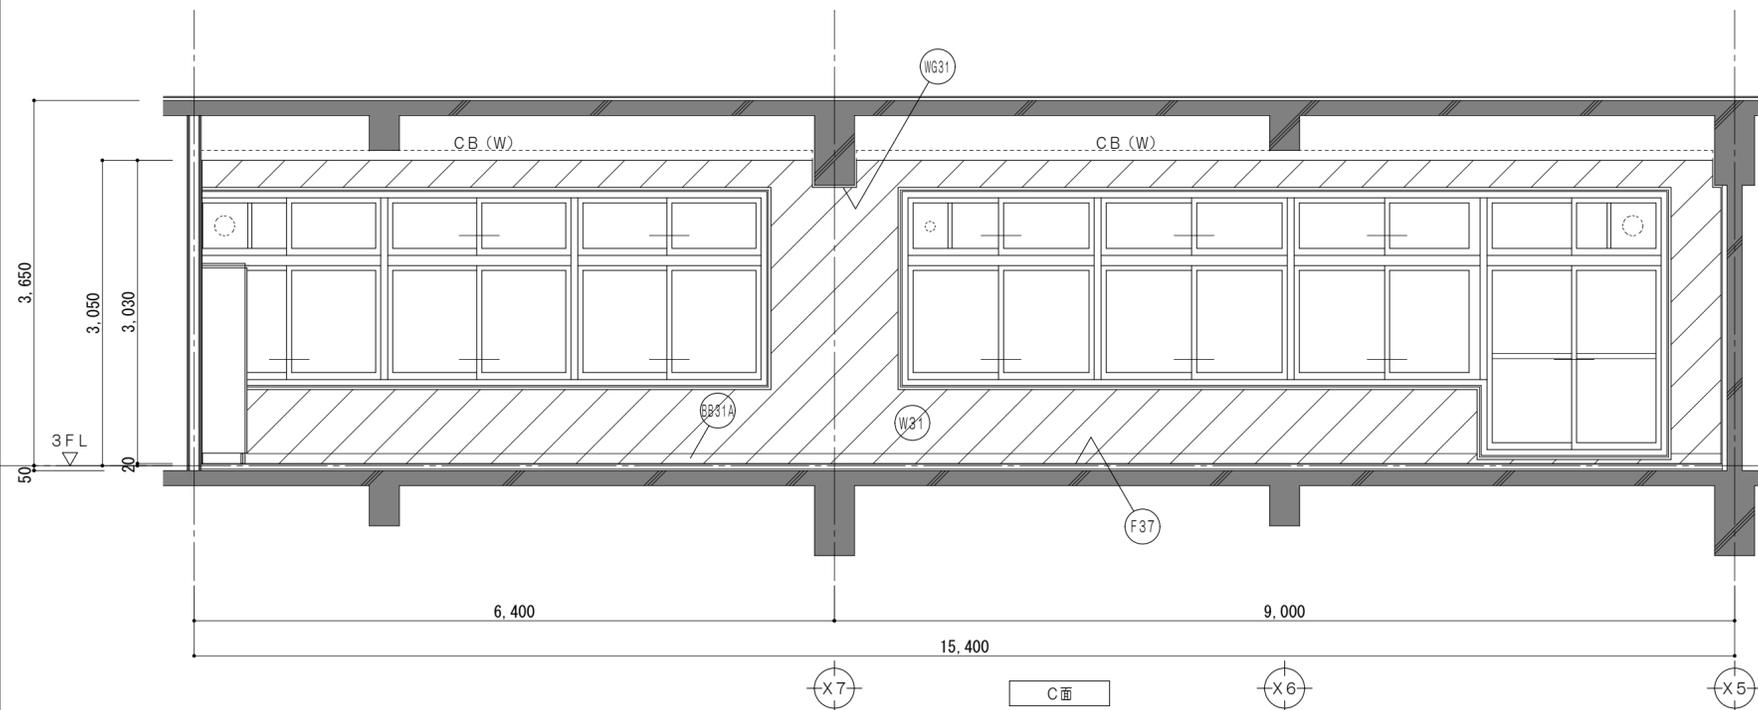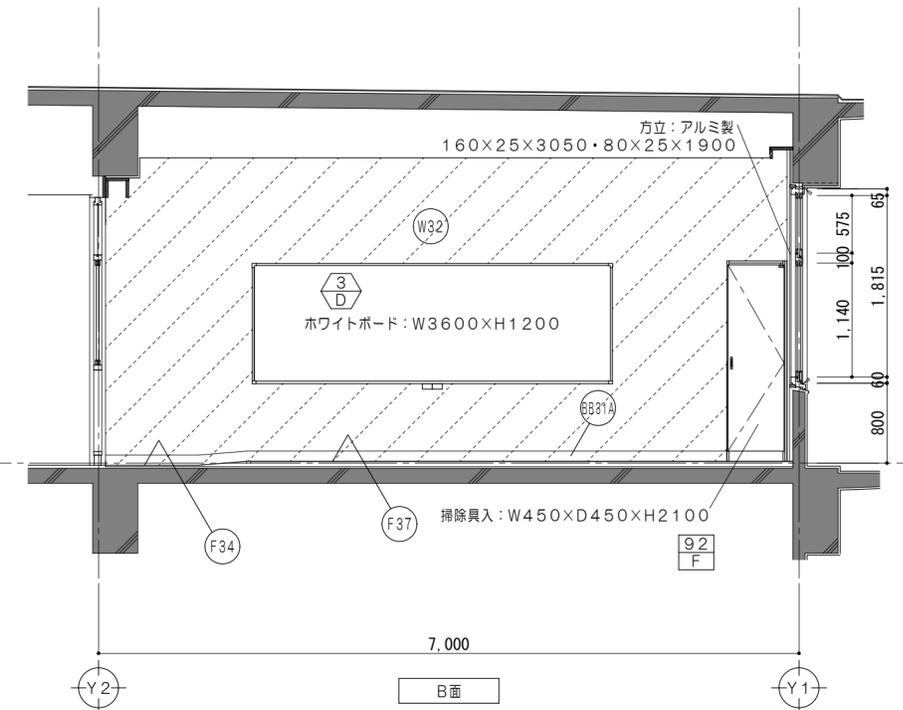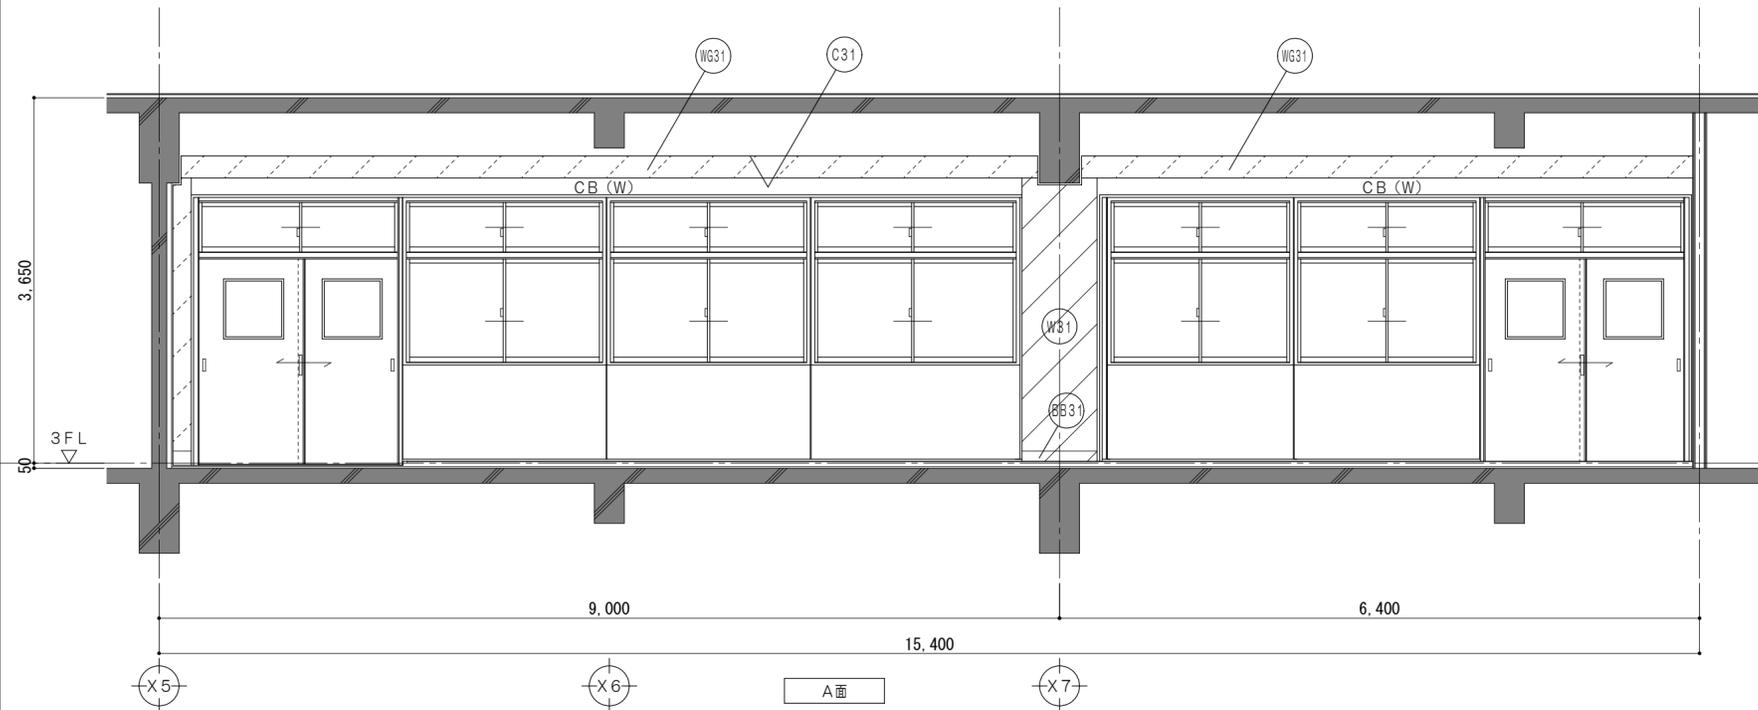

改修後凡例 (工事内容)



	コンクリート壁既設のままを示す		コンクリートブロック壁新設を示す		令114条による防火上主要な間仕切壁 (小屋裏・天井裏まで施工) 耐火間仕切壁: RC壁 平12建告1399
	既設のままを示す		備品家具を示す		令114条による防火上主要な間仕切壁 (小屋裏・天井裏まで施工) 耐火中空二重壁②: FPO6ONP-0175
	仕上材新設範囲を示す				令114条による防火上主要な間仕切壁 (小屋裏・天井裏まで施工) 耐火中空二重壁①: FPO6ONP-0189

凡例

	シーリングを示す		既設教室FLからの高さを示す
	家具詳細番号を示す		各部詳細番号を示す
	既設のままを示す		屋内消火栓 (機械設備工事)

仕上凡例



(F34)	床: ビニル床シート2.5張 モルタル金コテ押エ28	(W32)	壁: NAD塗 耐火中空二重壁①
(F37)	床: 帯電防止蓄散ビニル床タイル4.0張 樹脂製OAフロア H50 セルフレベリング10	(W33)	壁: モルタルコテ押エ NAD塗 既設コンクリート下地
(BB31)	巾木: ソフト巾木 H100 モルタル下地	(W34)	壁: PBア12.5 NAD塗 LGS下地
(BB31A)	巾木: ソフト巾木 H100	(WG31)	梁型: PBア9.5 NAD塗 LGS25型下地
(W31)	壁: NAD塗替 下地調整RB種の上 既設コンクリート下地	(C31)	天井: 化粧PBア9.5張 LGS下地

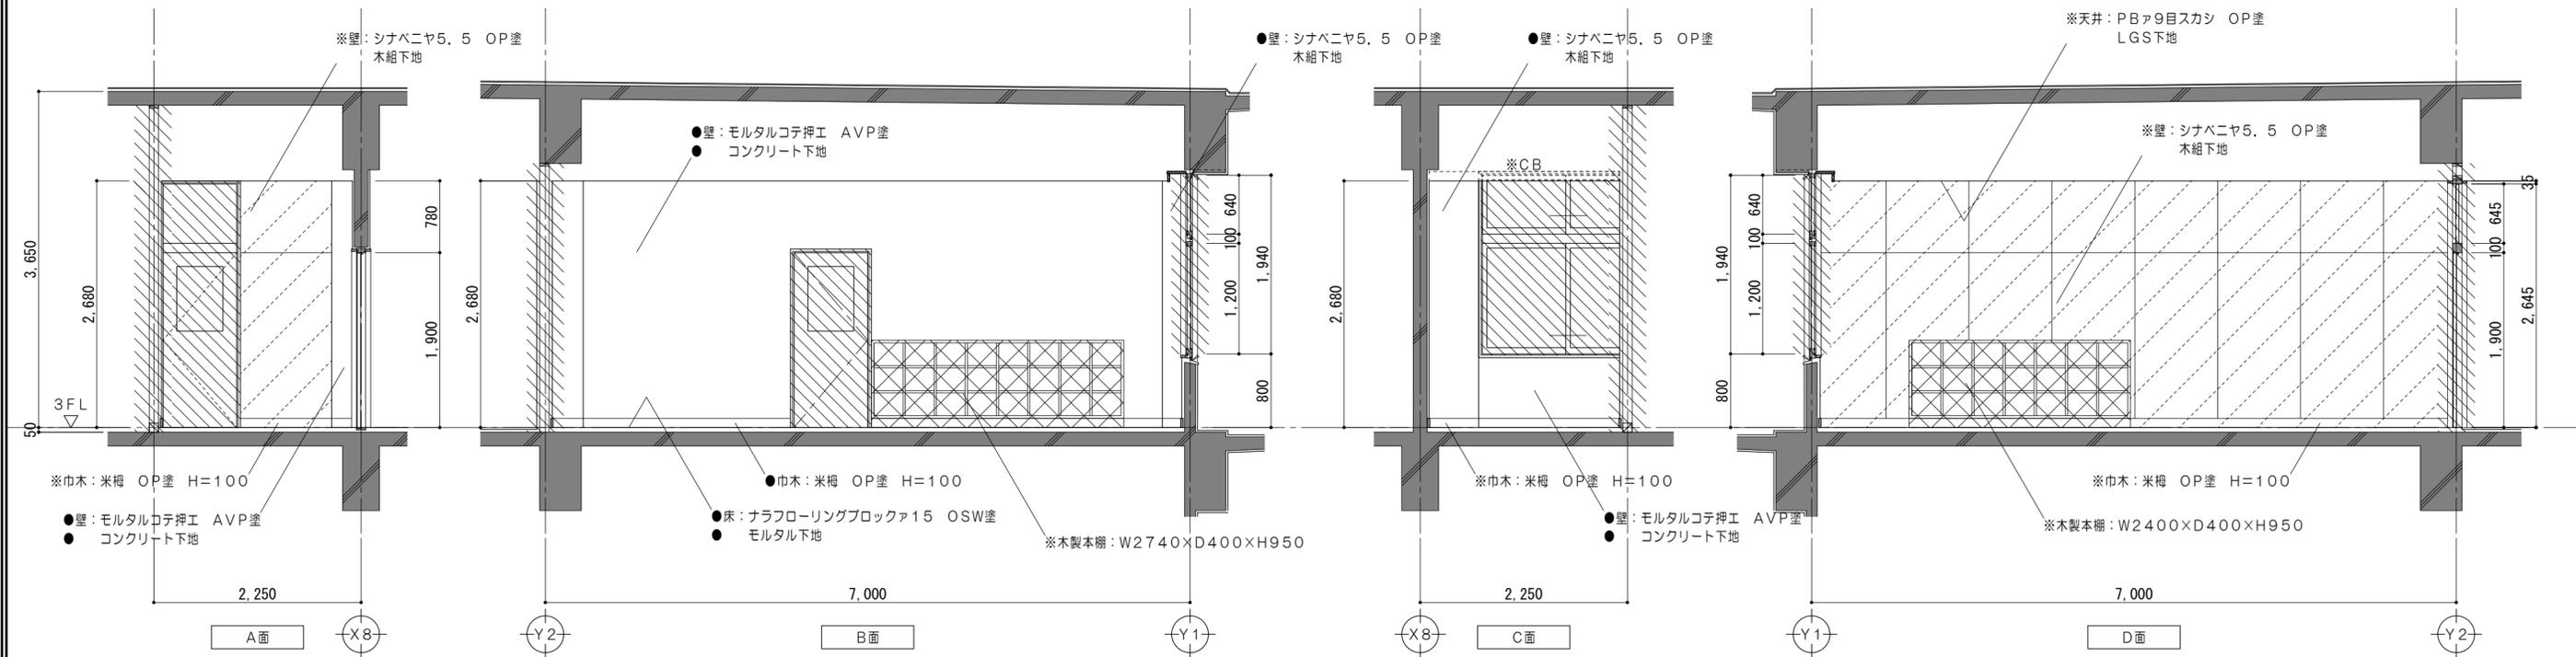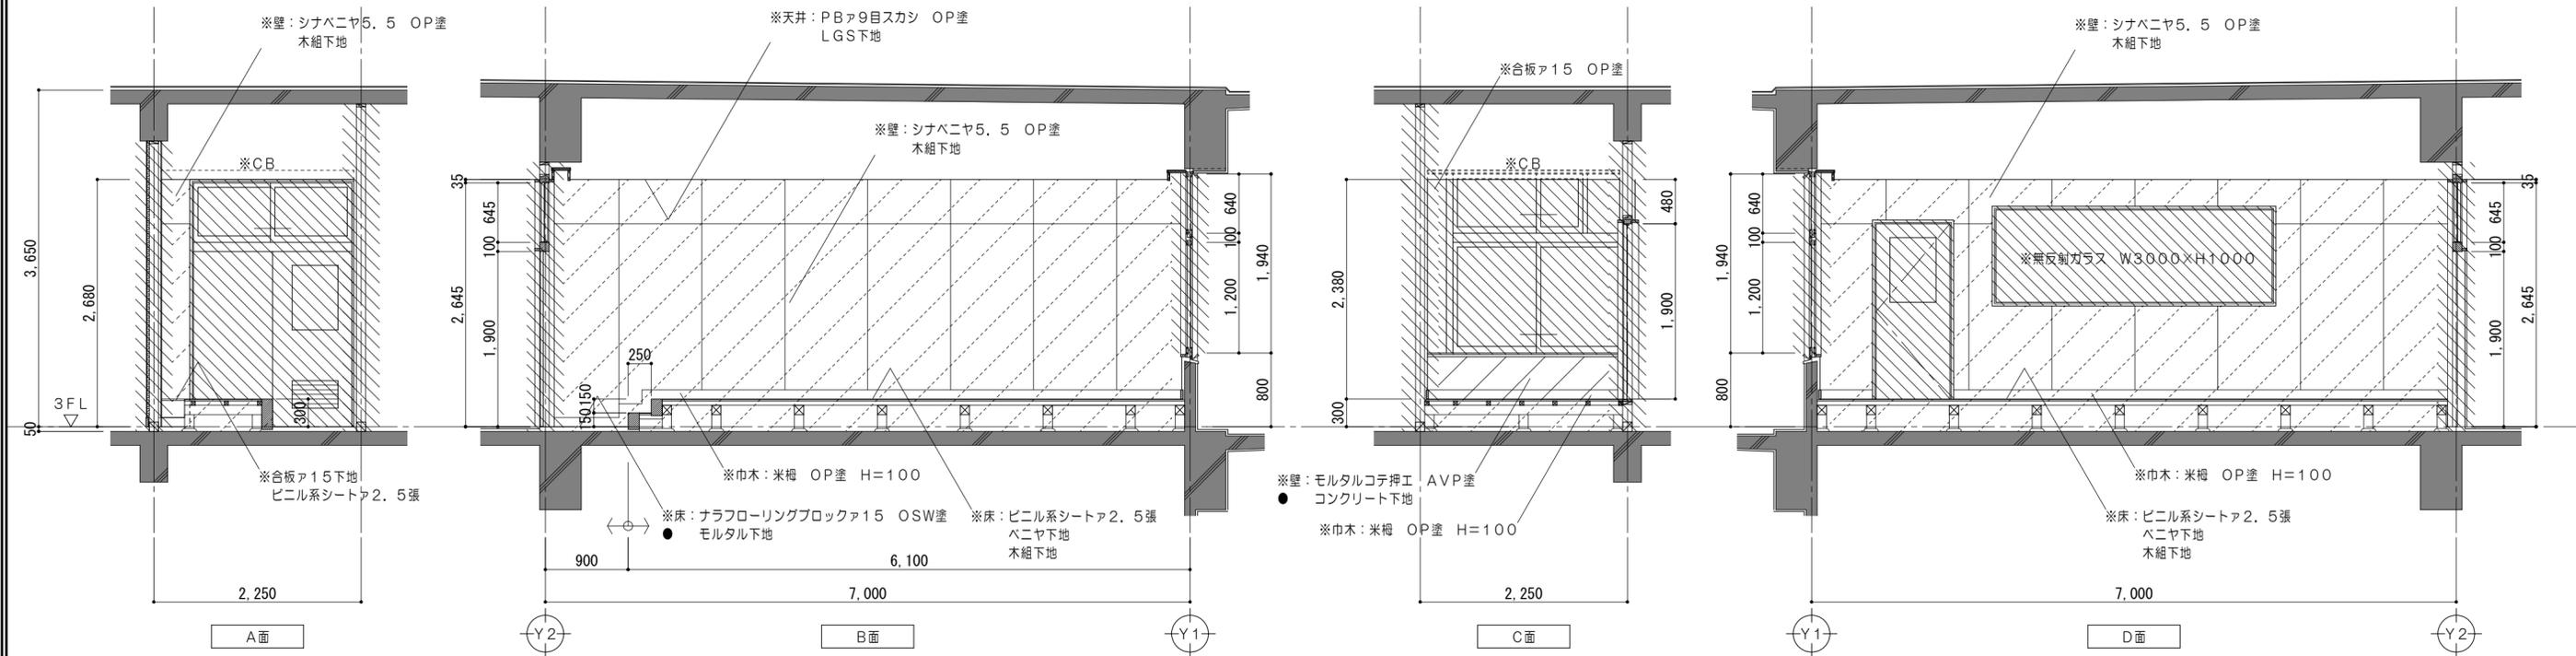

改修前凡例 (工事内容)

	コンクリート壁既設のままを示す		コンクリートブロック壁撤去を示す		既設のままを示す		仕上・下地・コンクリート共撤去		撤去家具を示す		コンクリートカッター切		解体撤去を示す		一時取外し再取付とする備品類を示す
	コンクリート壁撤去を示す		建具、間仕切壁解体箇所を示す		仕上材撤去		仕上・下地共撤去		備品家具を示す		モルタルカッター切		既設のままを示す		

特 記 事 項	一級建築士事務所 三重県知事登録 第1-699号 株式会社 前野建築設計		一級建築士 第360917号 前田 祐作		設計年月日	工事名称	津市立久居中学校大規模改造(第三期)工事		図面番号	A-149 (原図:A2)
	一級建築士 第117489号 前野 初俊 一級建築士 第320204号 前野 将輝					図面名称	<特別教室棟> 改修前 3階展開図No.9 (視聴覚準備室・書庫)		縮尺	1/50

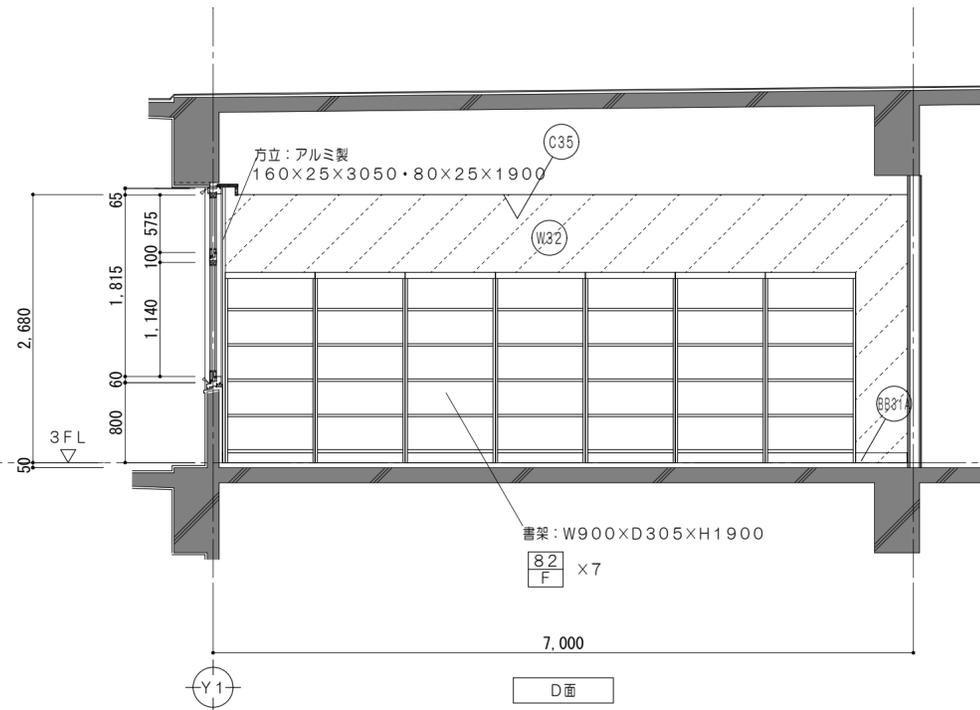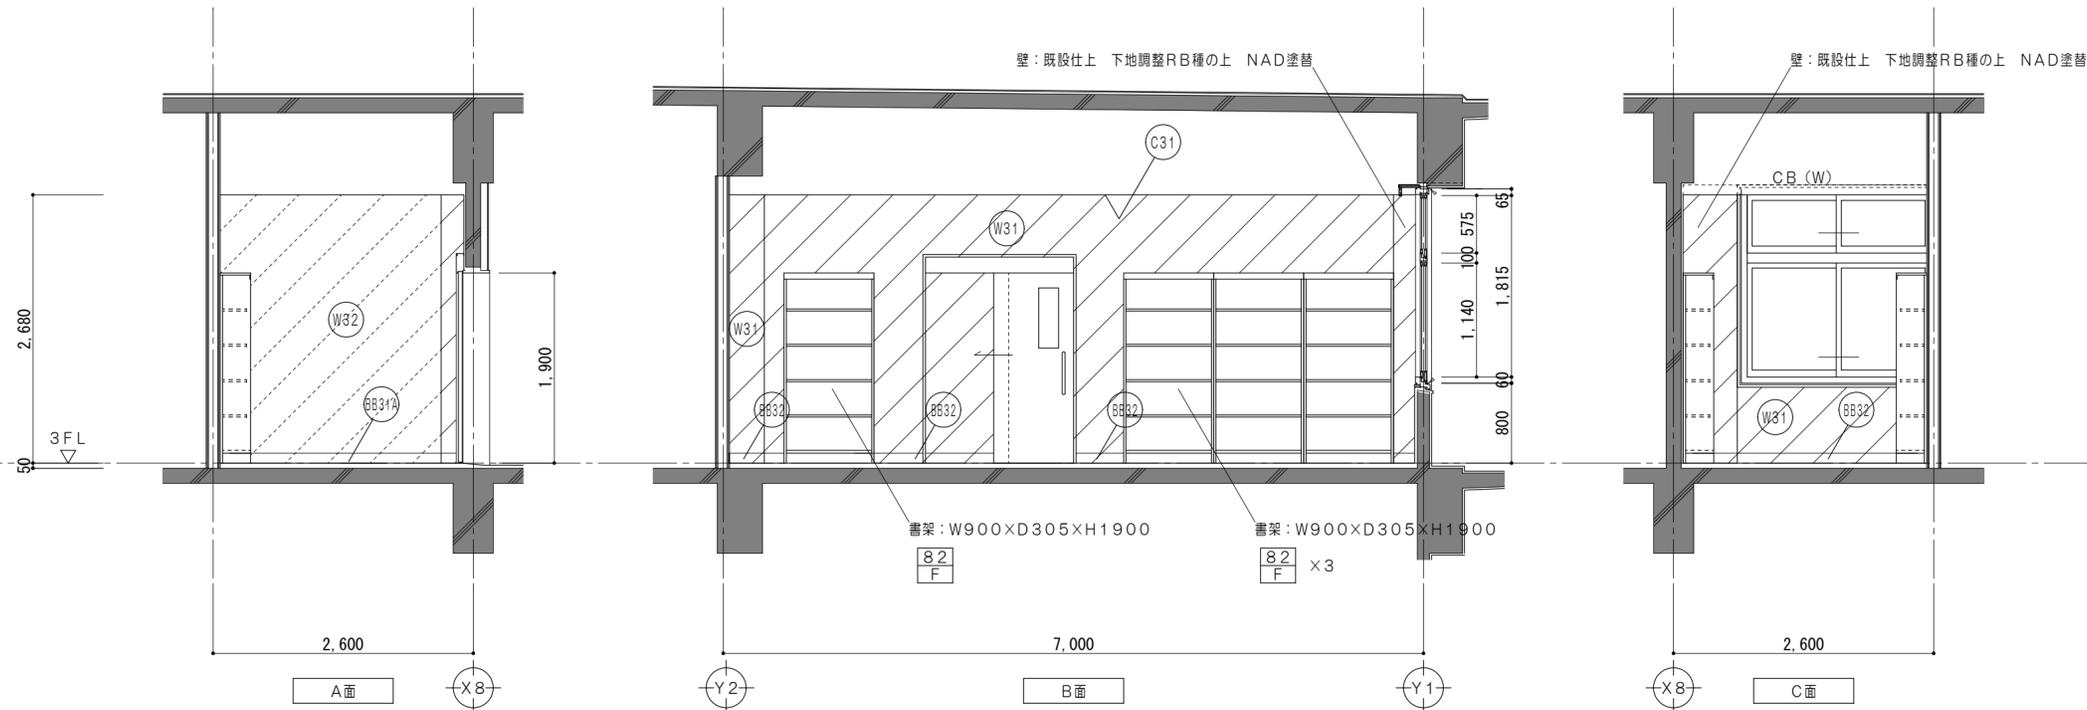

改修後凡例 (工事内容)

	コンクリート壁既設のままを示す		既設フローリング研削範囲を示す		令114条による防火上主要な間仕切壁(小屋裏・天井裏まで施工) 耐火間仕切壁：RC壁 平12建告1399
	コンクリートブロック壁新設を示す		仕上・下地・コンクリート共新設範囲を示す		令114条による防火上主要な間仕切壁(小屋裏・天井裏まで施工) 耐火中空二重壁①：FPO6ONP-0174
	既設のままを示す		仕上・下地共新設範囲を示す		令114条による防火上主要な間仕切壁(小屋裏・天井裏まで施工) 耐火中空二重壁②：FPO6ONP-0175
	仕上材新設範囲を示す		備品家具を示す		令114条による防火上主要な間仕切壁(小屋裏・天井裏まで施工) 耐火中空二重壁①：FPO6ONP-0189



凡例

	シーリングを示す		既設教室FLからの高さを示す
	家具詳細番号を示す		壁：NAD塗替 下地調整RB種の上
	各部詳細番号を示す		天井：化粧PBA9.5張 LGS下地
	一時取外し再取付とする備品類を示す		巾木：ウレタン塗装 既設下地調整RB種の上
	屋内消火栓(機械設備工事)		巾木：ソフト巾木 H100

仕上凡例

	床：ウレタン塗装 既設フローリング サンダー掛(3回)の上		壁：NAD塗替 下地調整RB種の上
	巾木：ソフト巾木 H100 モルタル下地		天井：化粧PBA9.5張 LGS下地
	巾木：ウレタン塗装 既設下地調整RB種の上		巾木：ソフト巾木 H100
	壁：耐火中空二重壁① NAD塗		



特 記 事 項	一級建築士事務所 三重県知事登録 第1-699号 株式会社 前野建築設計		一級建築士 第360917号 前田 祐作	設計年月日	工事名称	津市立久居中学校大規模改修(第三期)工事	図面番号	A-150 (原図：A2)
	一級建築士 第117489号 前野 初俊 一級建築士 第320204号 前野 将輝				図面名称	<特別教室棟> 改修後 3階展開図No.10(書庫)	縮尺	1/50

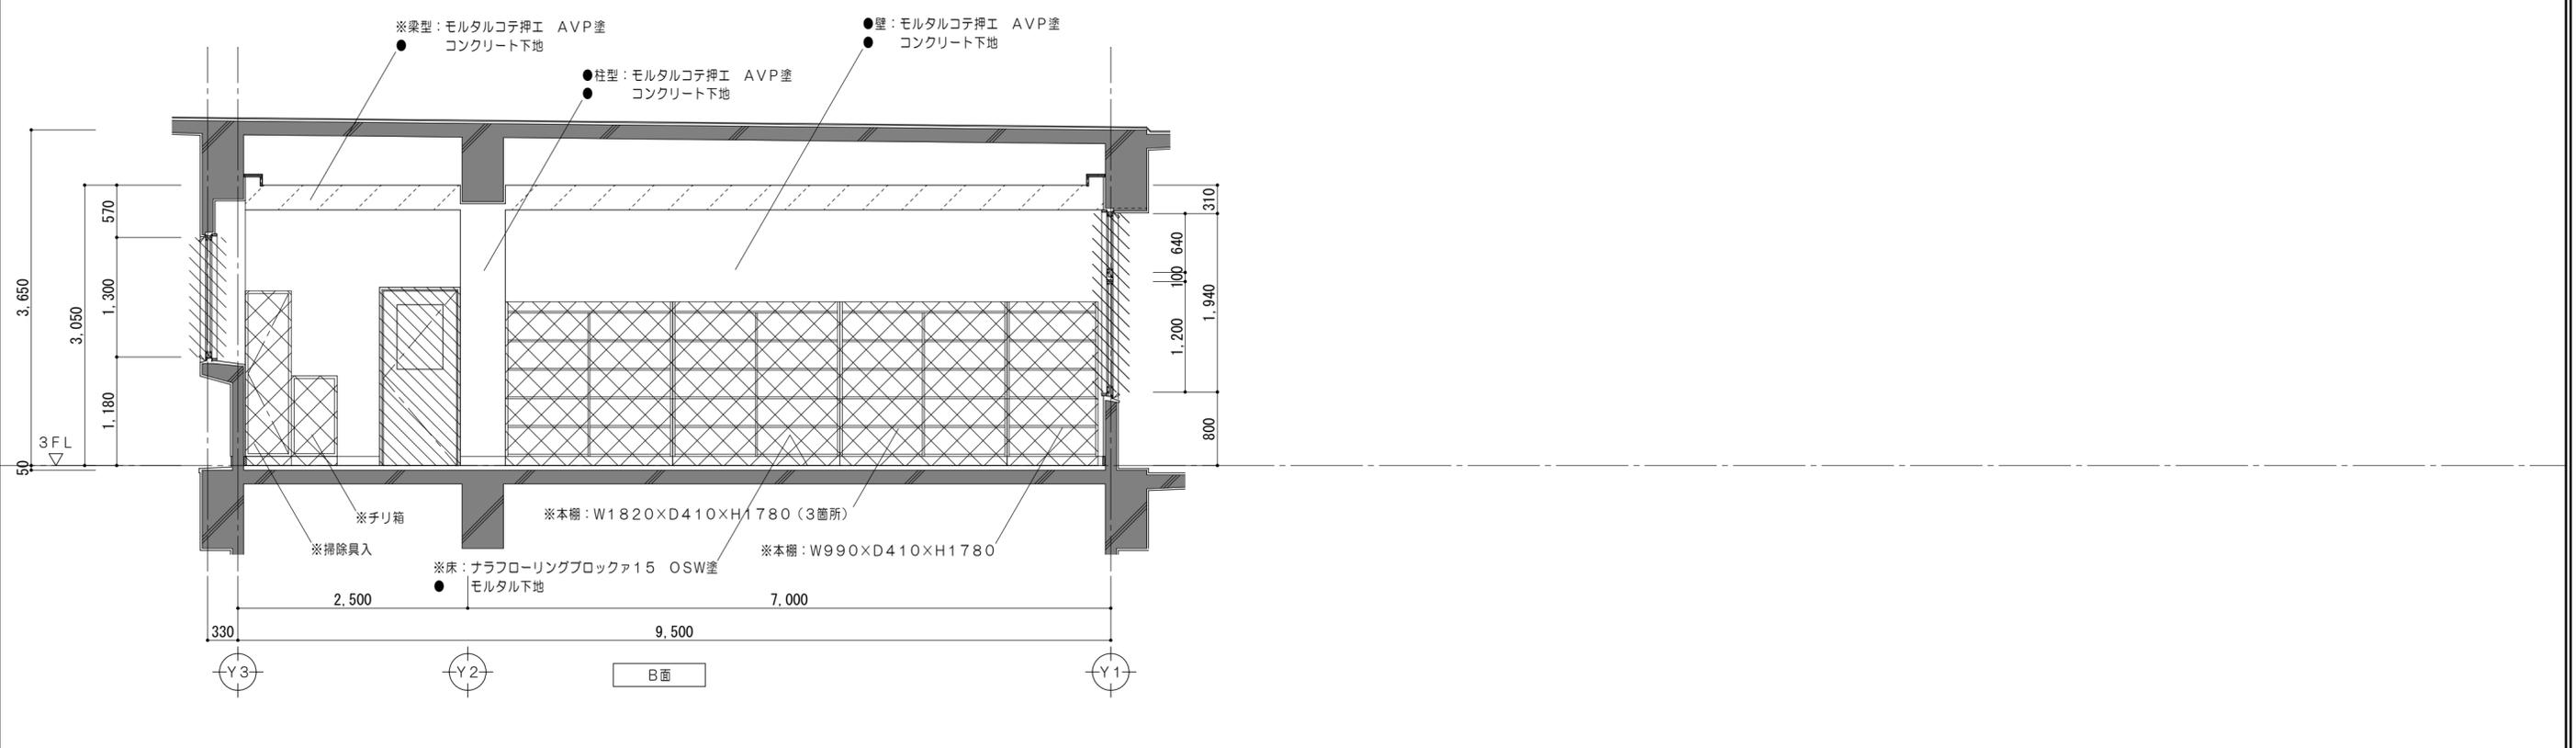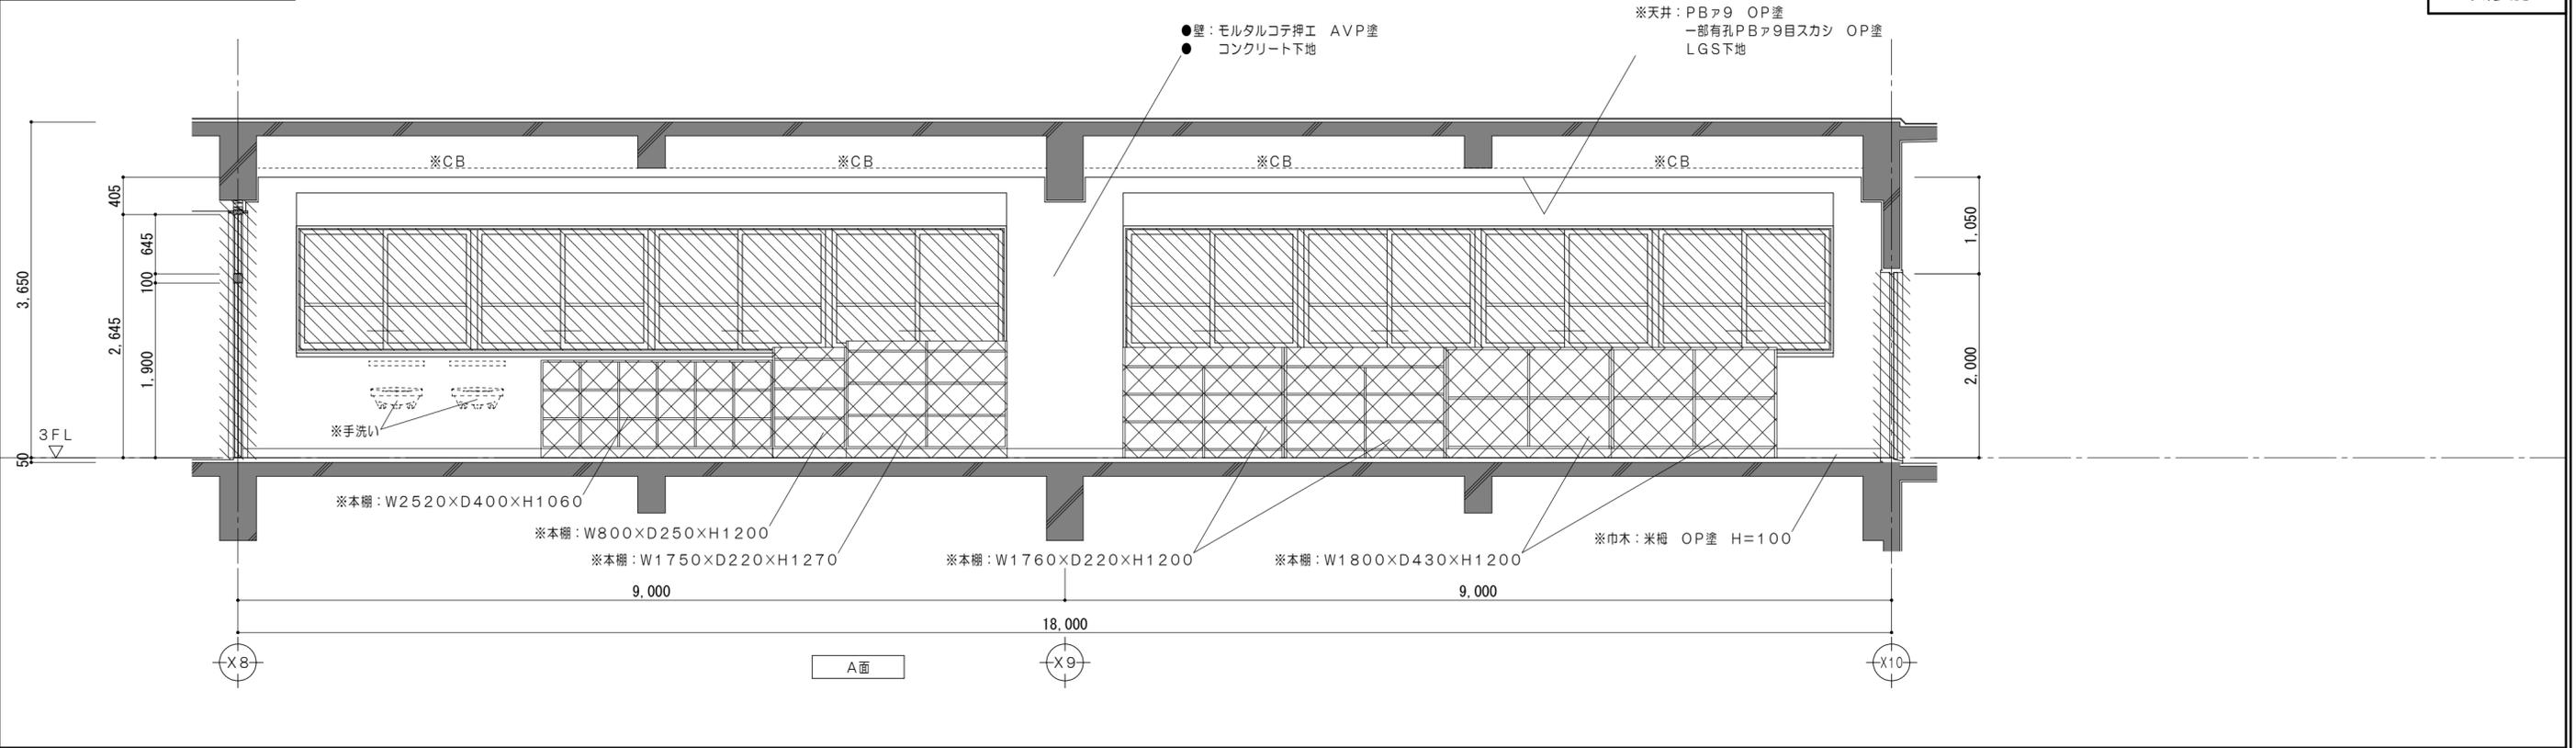

改修前凡例 (工事内容)

	コンクリート壁既設のままを示す		コンクリートブロック壁撤去を示す		既設のままを示す		仕上・下地・コンクリート共撤去		撤去家具を示す		コンクリートカッター切	※	解体撤去を示す		一時取外し再取付とする備品類を示す
	コンクリート壁撤去を示す		建具、間仕切壁解体箇所を示す		仕上材撤去		仕上・下地共撤去		備品家具を示す		モルタルカッター切	●	既設のままを示す		



特 記 事 項	一級建築士事務所 三重県知事登録 第1-699号 株式会社 前野建築設計		一級建築士 第360917号 前田 祐作	設計年月日	工事名称	津市立久居中学校大規模改造(第三期)工事	図面番号	A-151 (原図:A2)
	一級建築士 第117489号 前野 初俊 一級建築士 第320204号 前野 将輝				図面名称	<特別教室棟> 改修前 3階展開図No.1 1 (図書室)	縮尺	1/50

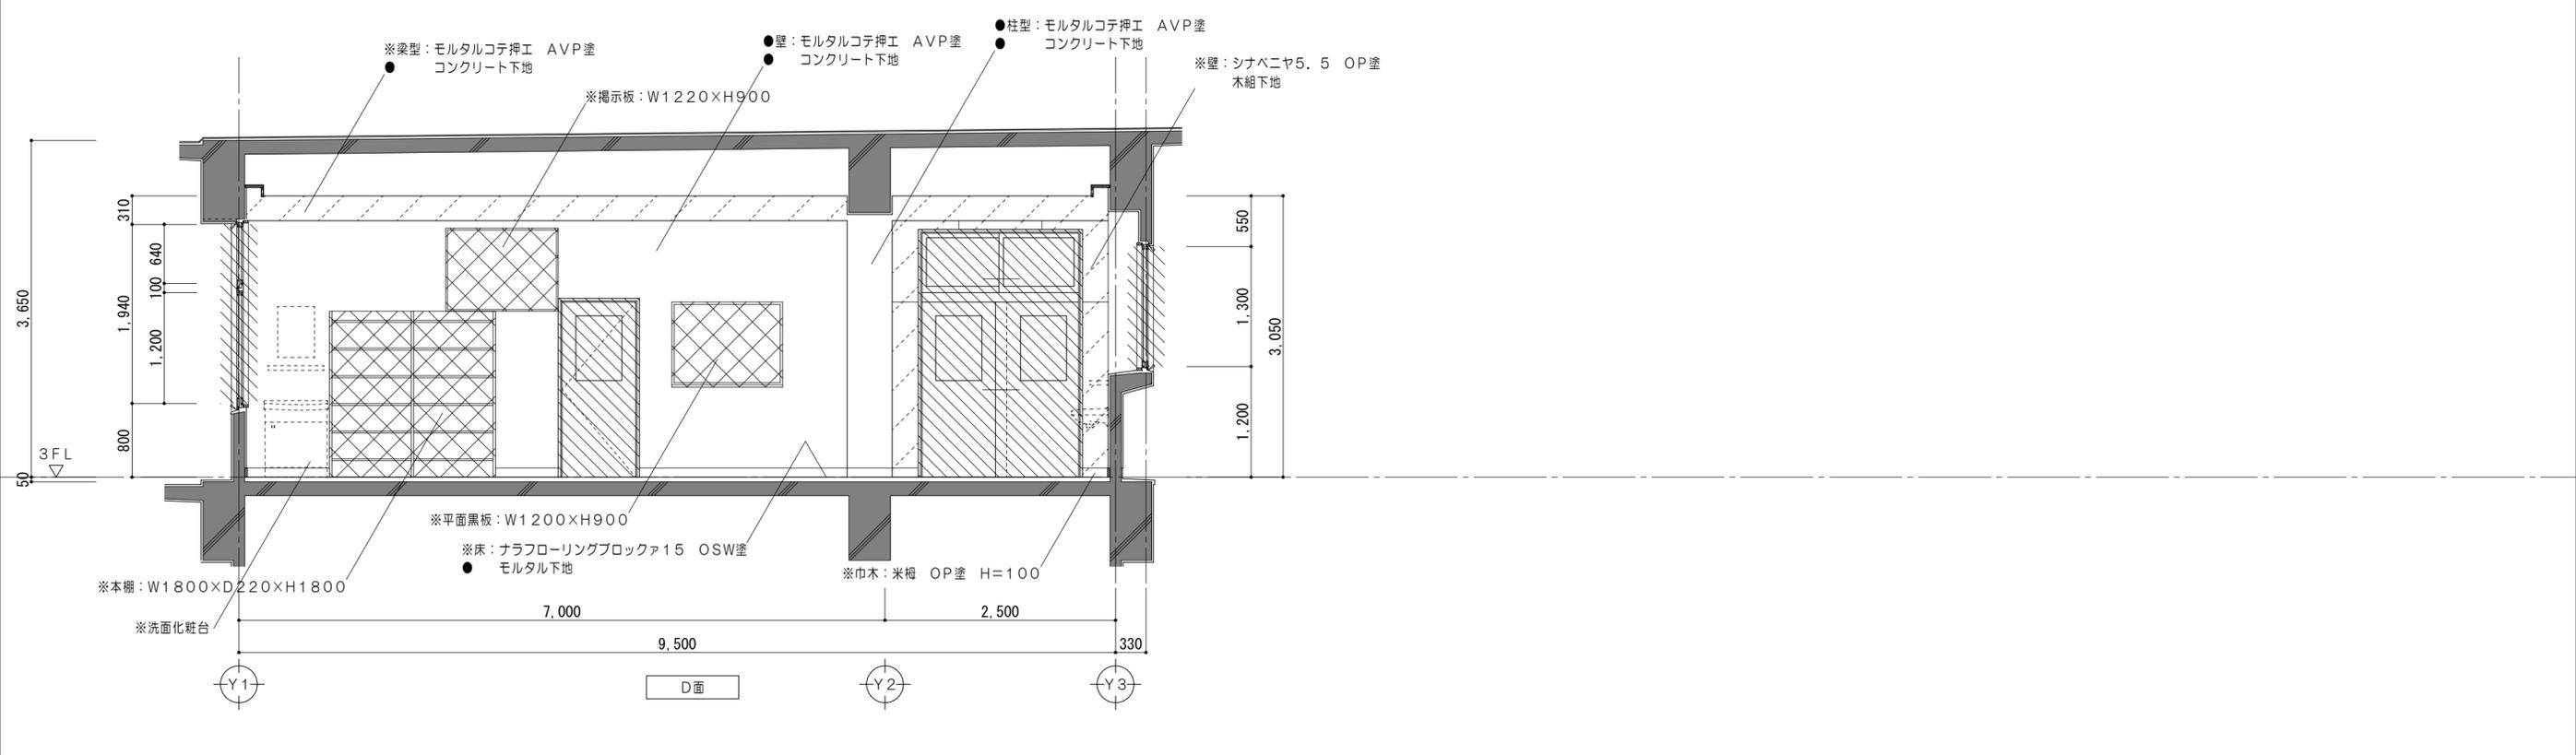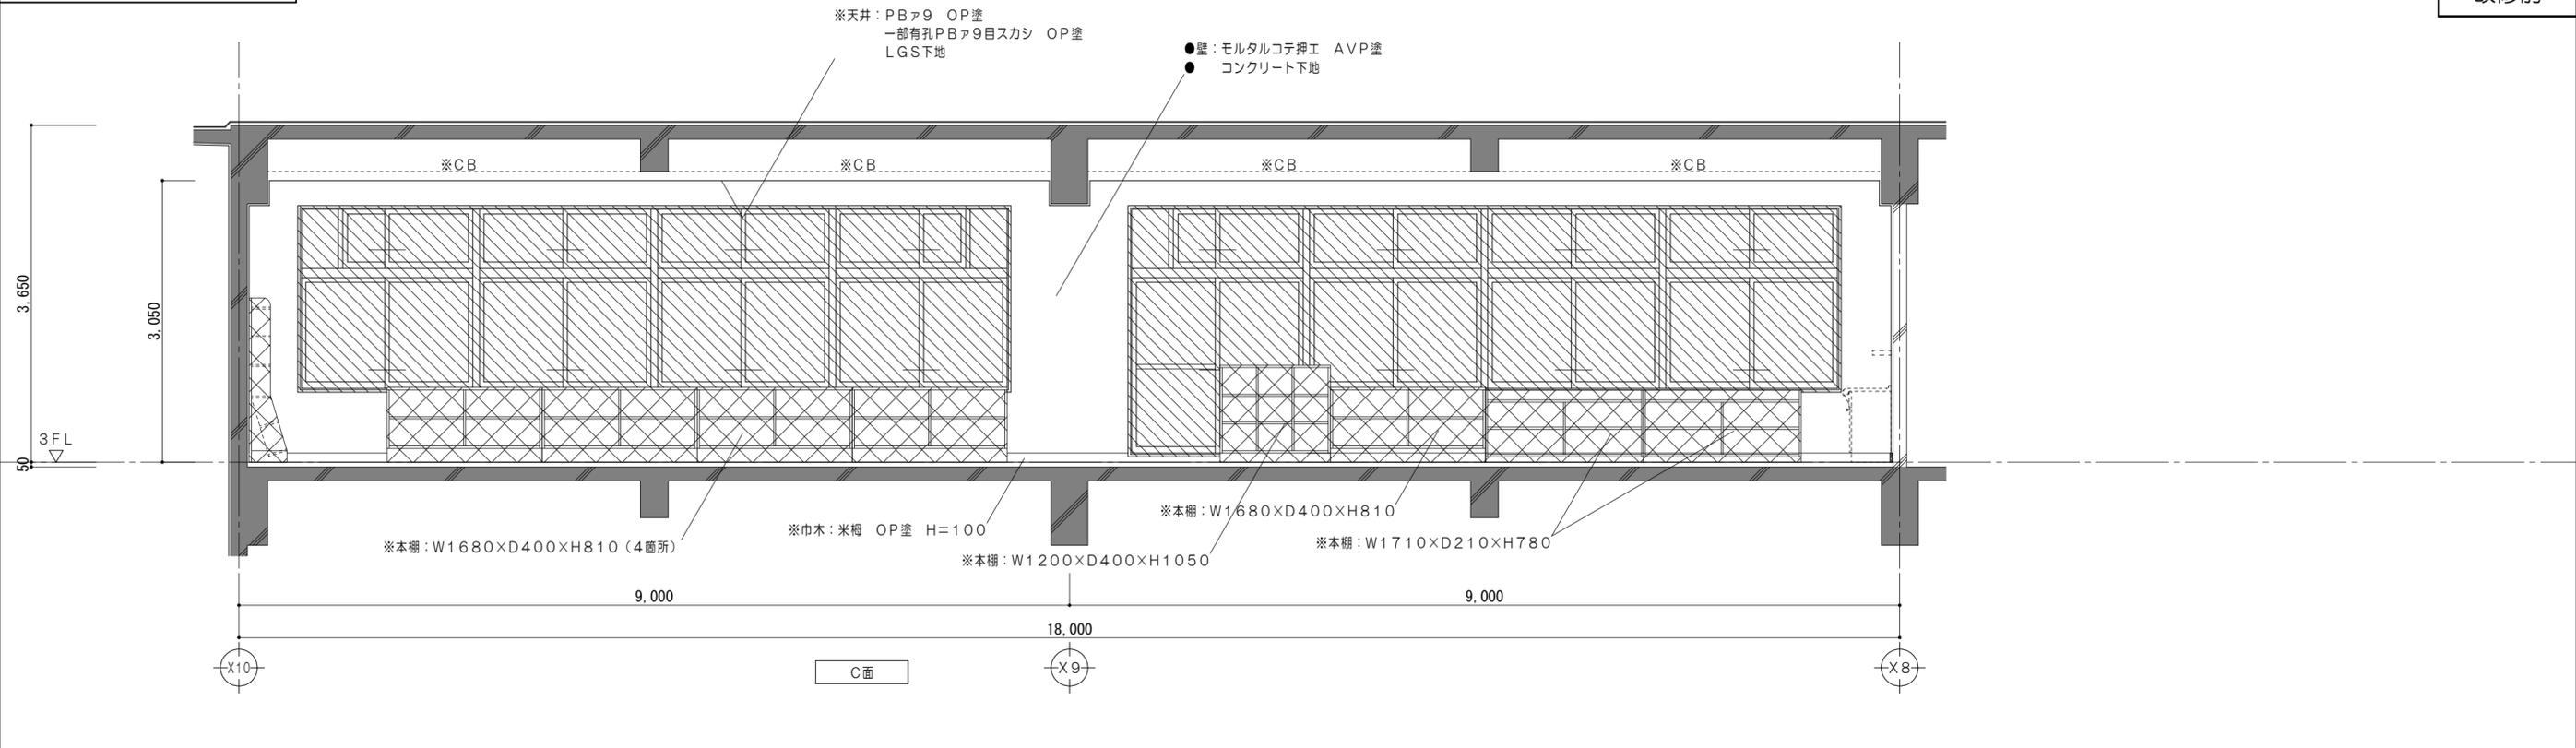

改修前凡例 (工事内容)

	コンクリート壁既設のままを示す		コンクリートブロック壁撤去を示す		既設のままを示す		仕上・下地・コンクリート共撤去		撤去家具を示す		コンクリートカッター切	※	解体撤去を示す		一時取外し再取付とする備品類を示す
	コンクリート壁撤去を示す		建具、間仕切壁解体箇所を示す		仕上材撤去		仕上・下地共撤去		備品家具を示す		モルタルカッター切	●	既設のままを示す		

特 記 事 項	一級建築士事務所 三重県知事登録 第1-699号 株式会社 前野建築設計		一級建築士 第360917号 前田 祐作	設計年月日	工事名称	津市立久居中学校大規模改造(第三期)工事	図面番号	A-152 (原図:A2)
	一級建築士 第117489号 前野 初俊 一級建築士 第320204号 前野 将輝				図面名称	<特別教室棟> 改修前 3階展開図No.12 (図書室)	縮尺	1/50

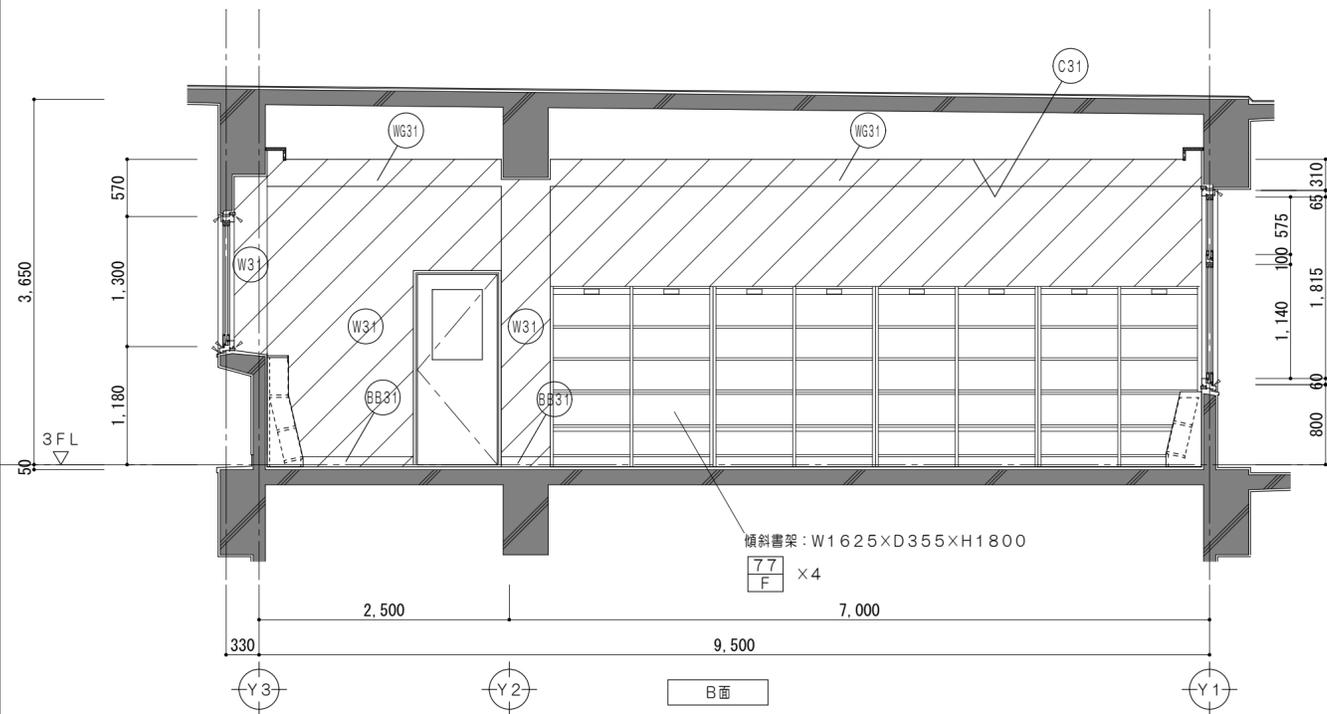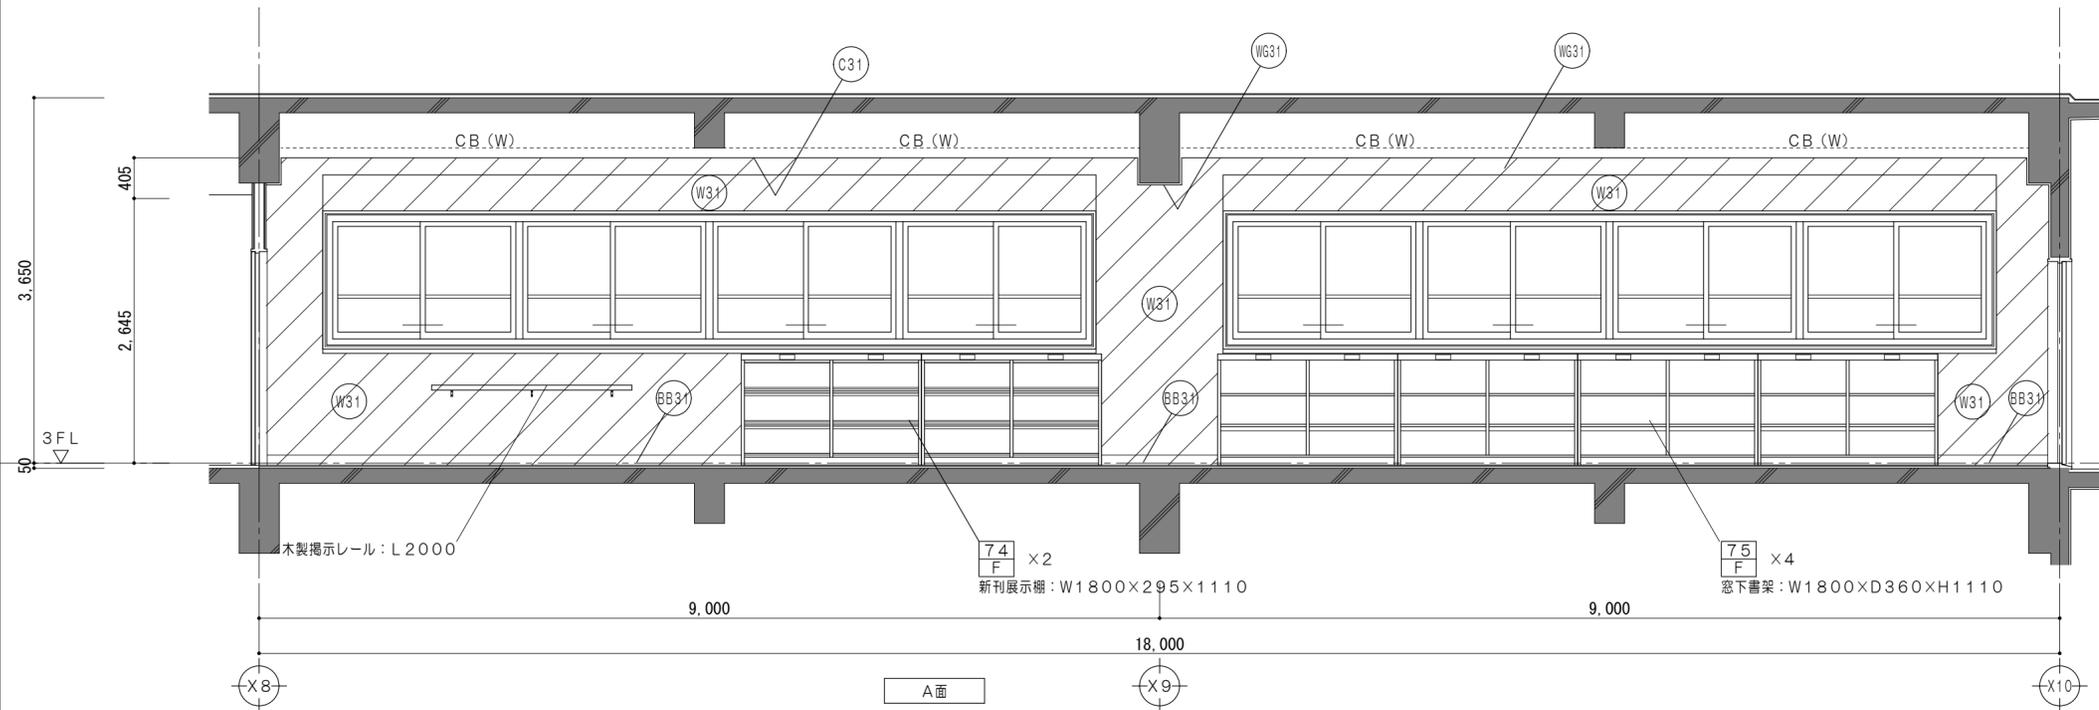

改修後凡例 (工事内容)

	コンクリート壁既設のままを示す		仕上・下地・コンクリート共新設範囲を示す		令114条による防火上主要な間仕切壁 (小屋裏・天井裏まで施工) 耐火間仕切壁: RC壁 平12建告1399
	コンクリートブロック壁新設を示す		仕上・下地共新設範囲を示す		令114条による防火上主要な間仕切壁 (小屋裏・天井裏まで施工) 耐火中空二重壁①: FPO6ONP-0174
	既設のままを示す		備品家具を示す		令114条による防火上主要な間仕切壁 (小屋裏・天井裏まで施工) 耐火中空二重壁②: FPO6ONP-0175
	仕上材新設範囲を示す				令114条による防火上主要な間仕切壁 (小屋裏・天井裏まで施工) 耐火中空二重壁①: FPO6ONP-0189



凡例

	シーリングを示す		既設教室FLからの高さを示す
	家具詳細番号を示す		各部詳細番号を示す
	既設のままを示す		屋内消火栓 (機械設備工事)
	一時取外し再取付とする備品類を示す		

仕上凡例

	床: 複合フローリングA12 セルフレベリングA18		壁: NAD塗替 下地調整RB種の上 既設コンクリート下地
	巾木: ソフト巾木 H100 モルタル下地		壁: PBア12.5 NAD塗 LGS下地
	巾木: ソフト巾木 H100		梁型: PBア9.5 NAD塗 LGS25型下地
	壁: 耐火中空2重壁① NAD塗		天井: 化粧PBア9.5張 LGS下地

特 記 事 項	一級建築士事務所 三重県知事登録 第1-699号 株式会社 前野建築設計		一級建築士 第360917号 前田 祐作	設計年月日	工事名称	津市立久居中学校大規模改修(第三期)工事	図面番号	A-153 (原図: A2)
	一級建築士 第117489号 前野 初俊 一級建築士 第320204号 前野 将輝				図面名称	<特別教室棟> 改修後 3階展開図No.13 (図書室)	縮尺	1/50

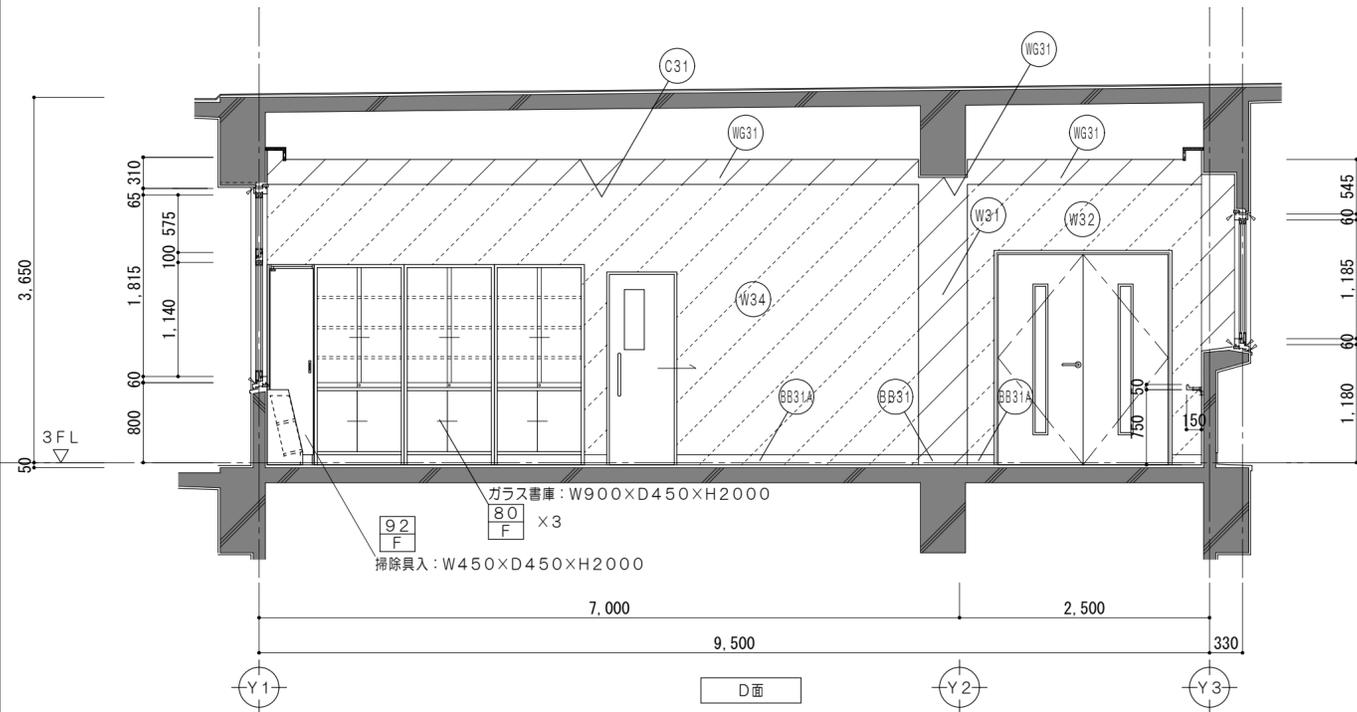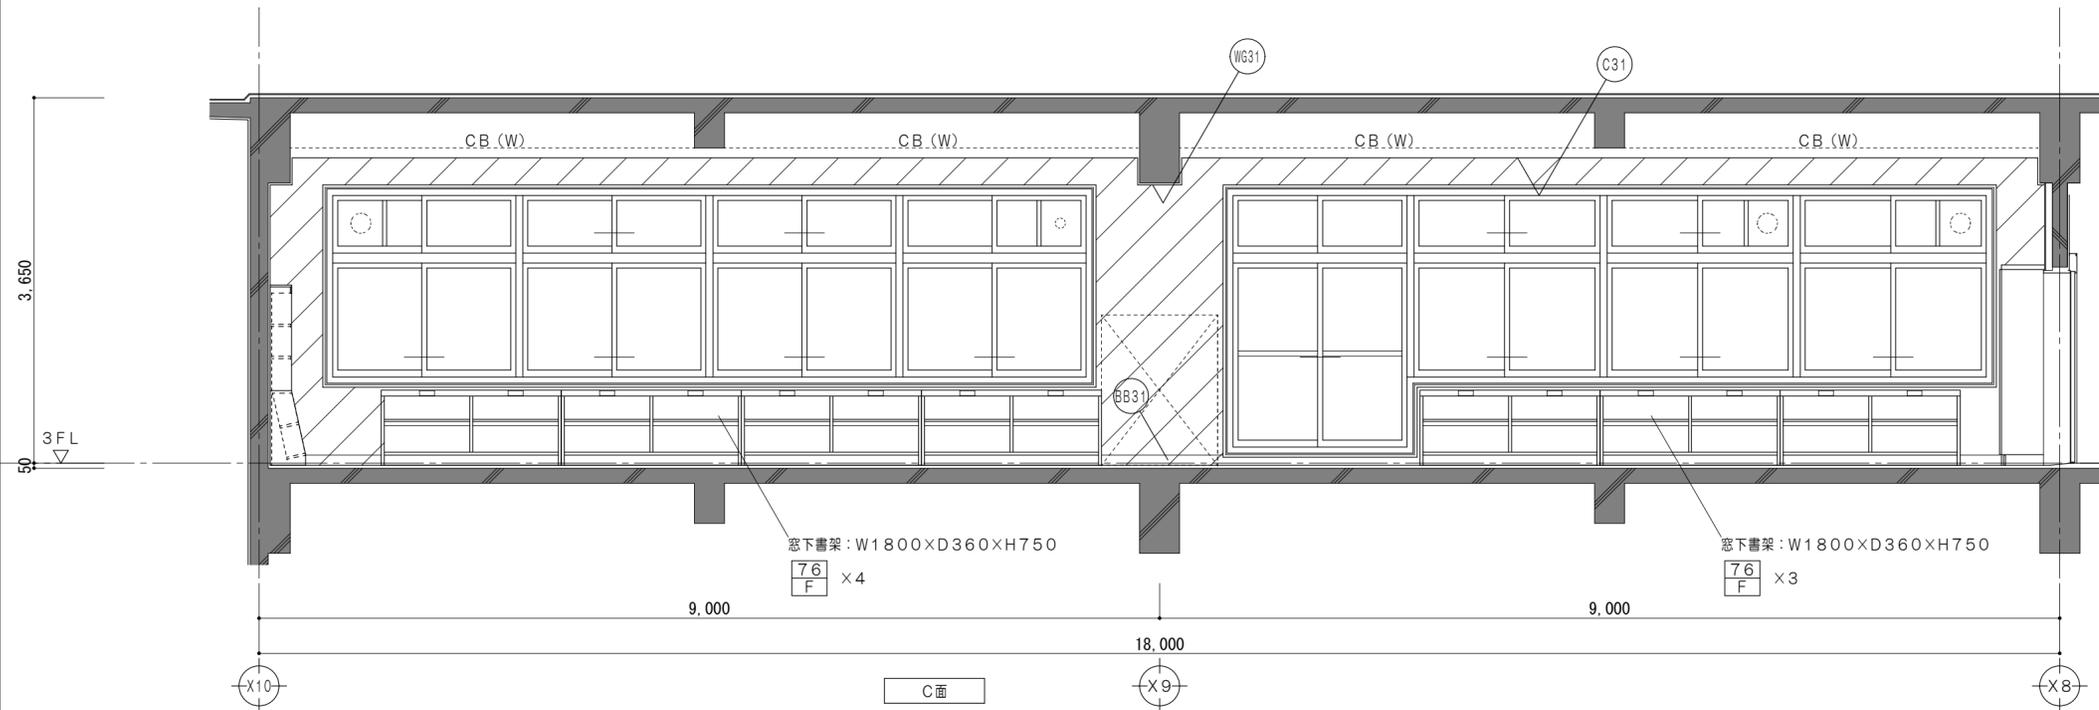

改修後凡例 (工事内容)

	コンクリート壁既設のままを示す		仕上・下地・コンクリート共新設範囲を示す		令114条による防火上主要な間仕切壁(小屋裏・天井裏まで施工) 耐火間仕切壁: RC壁 平12建告1399
	コンクリートブロック壁新設を示す		仕上・下地共新設範囲を示す		令114条による防火上主要な間仕切壁(小屋裏・天井裏まで施工) 耐火中空二重壁①: FPO6ONP-0174
	既設のままを示す		備品家具を示す		令114条による防火上主要な間仕切壁(小屋裏・天井裏まで施工) 耐火中空二重壁②: FPO6ONP-0175
	仕上材新設範囲を示す				令114条による防火上主要な間仕切壁(小屋裏・天井裏まで施工) 耐火中空二重壁①: FPO6ONP-0189





凡例

	シーリングを示す		既設教室FLからの高さを示す
	家具詳細番号を示す		各部詳細番号を示す
	既設のままを示す		屋内消火栓(機械設備工事)
	一時取外し再取付とする備品類を示す		

仕上凡例

	床: 複合フローリングA12 セルフレベリングA18		壁: NAD塗替(下地調整) 既設コンクリート下地
	巾木: ソフト巾木 H100 モルタル下地		壁: PBア12.5 NAD塗 LGS下地
	巾木: ソフト巾木 H100		梁型: PBア9.5 NAD塗 LGS25型下地
	壁: 耐火中空二重壁① NAD塗		天井: 化粧PBア9.5張 LGS下地





特 記 事 項	一級建築士事務所 三重県知事登録 第1-699号 株式会社 前野建築設計		一級建築士 第360917号 前田 祐作	設計年月日	工事名称	津市立久居中学校大規模改修(第三期)工事	図面番号	A-154 (原図:A2)
	一級建築士 第117489号 前野 初俊 一級建築士 第320204号 前野 将輝				図面名称	<特別教室棟> 改修後 3階展開図No.14 (図書室)	縮尺	1/50

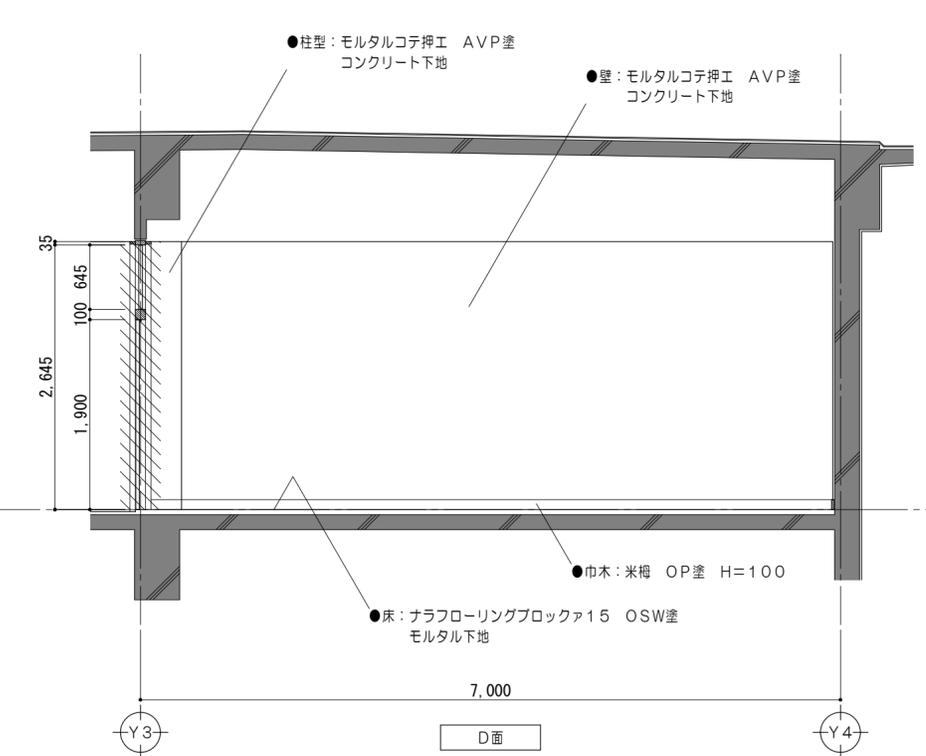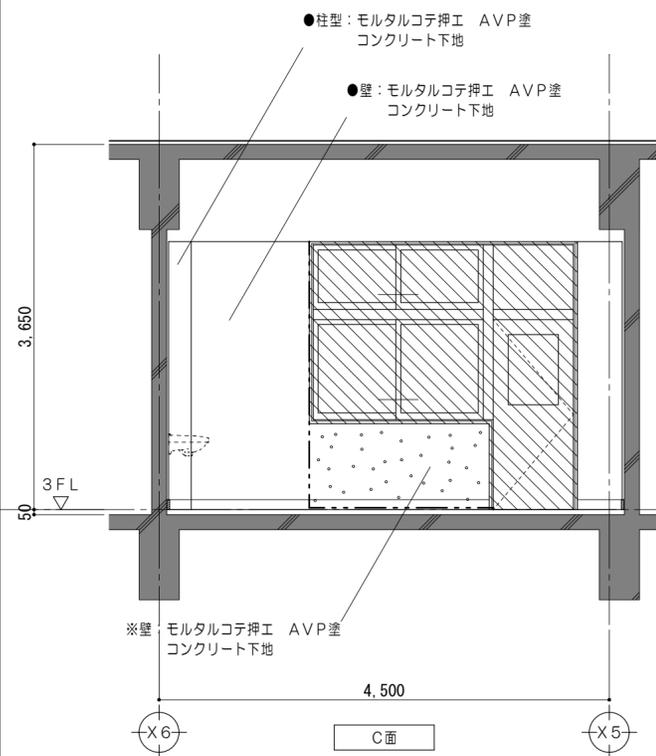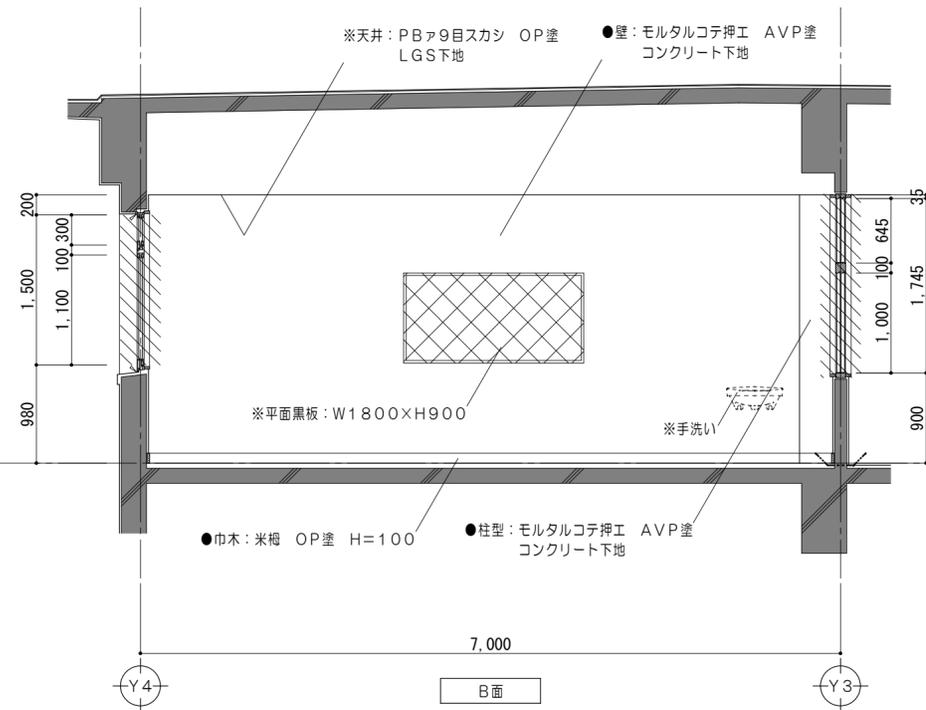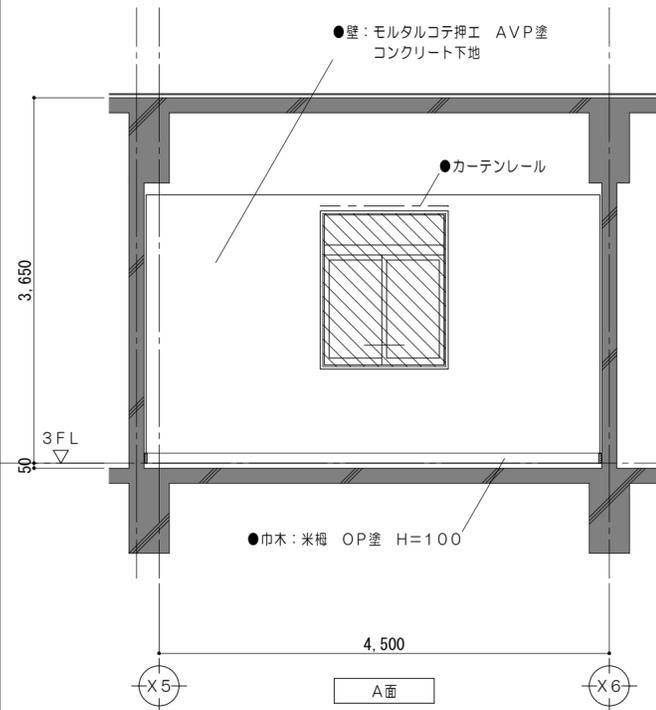

改修前凡例 (工事内容)

	コンクリート壁既設のままを示す		コンクリートブロック壁撤去を示す		既設のままを示す		仕上・下地・コンクリート共撤去		撤去家具を示す		コンクリートカッター切	※	解体撤去を示す	▲	一時取外し再取付とする備品類を示す
	コンクリート壁撤去を示す		建具、間仕切壁解体箇所を示す		仕上材撤去		仕上・下地共撤去		備品家具を示す		モルタルカッター切	●	既設のままを示す		

特 記 事 項	一級建築士事務所 三重県知事登録 第1-699号 株式会社 前野建築設計		一級建築士 第360917号 前田 祐作	設計年月日	工事名称	津市立久居中学校大規模改造(第三期)工事	図面番号	A-155 (原図:A2)
	一級建築士 第117489号 前野 初俊 一級建築士 第320204号 前野 将輝				図面名称	<特別教室棟> 改修前 3階展開図No.15 (楽器庫)	縮尺	1/50

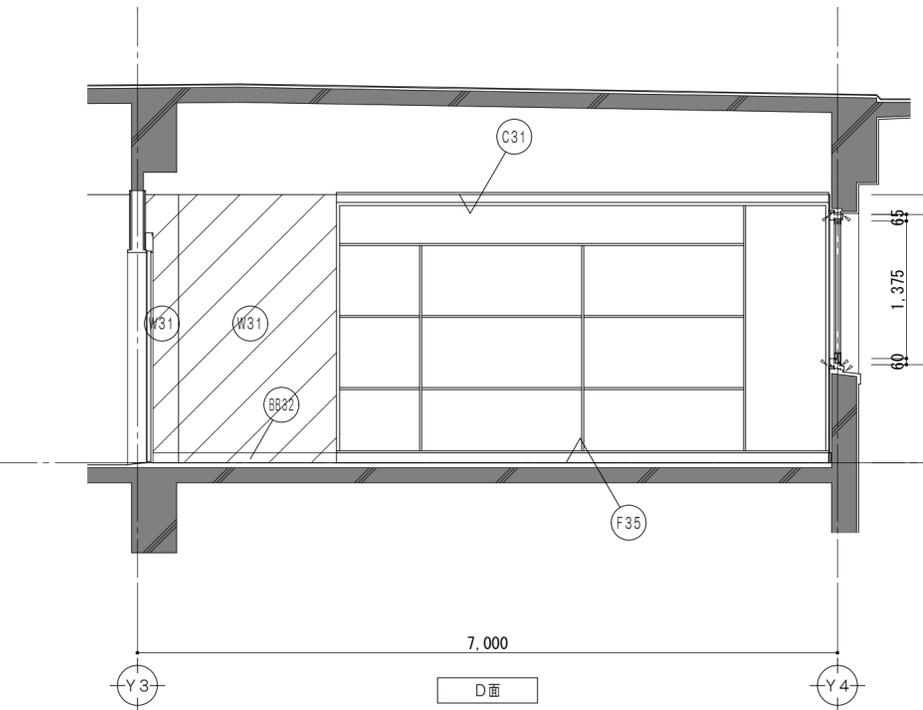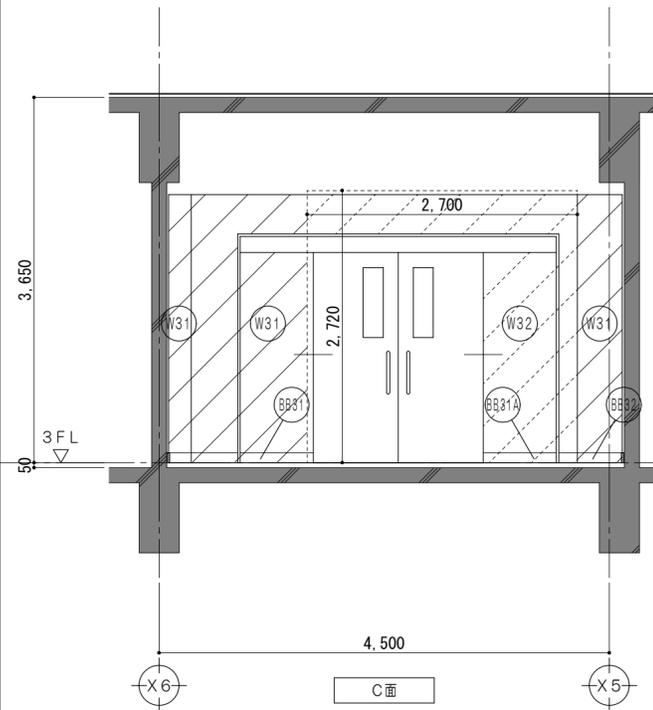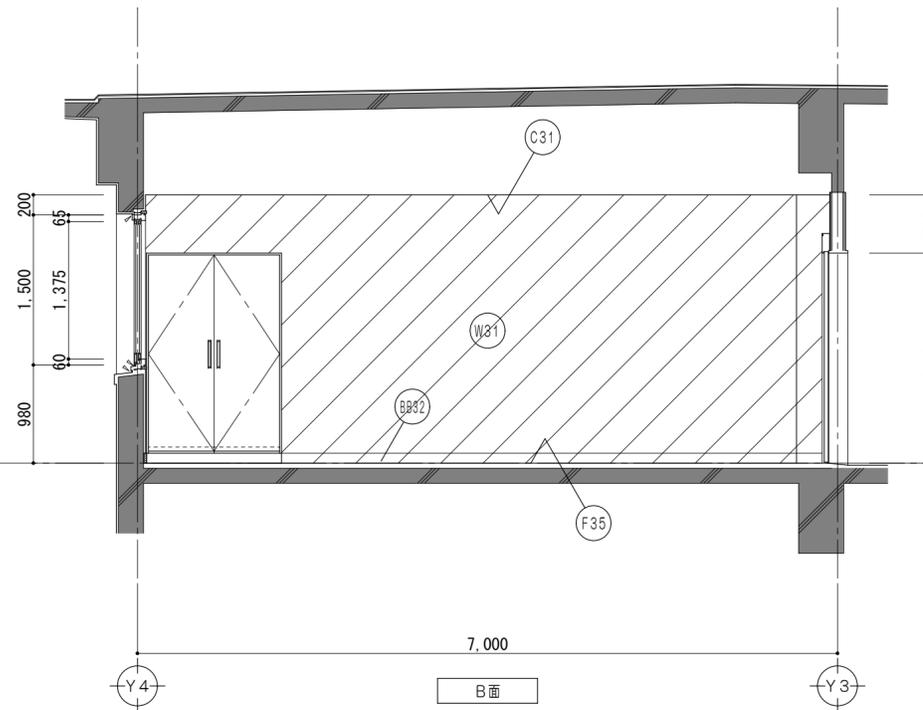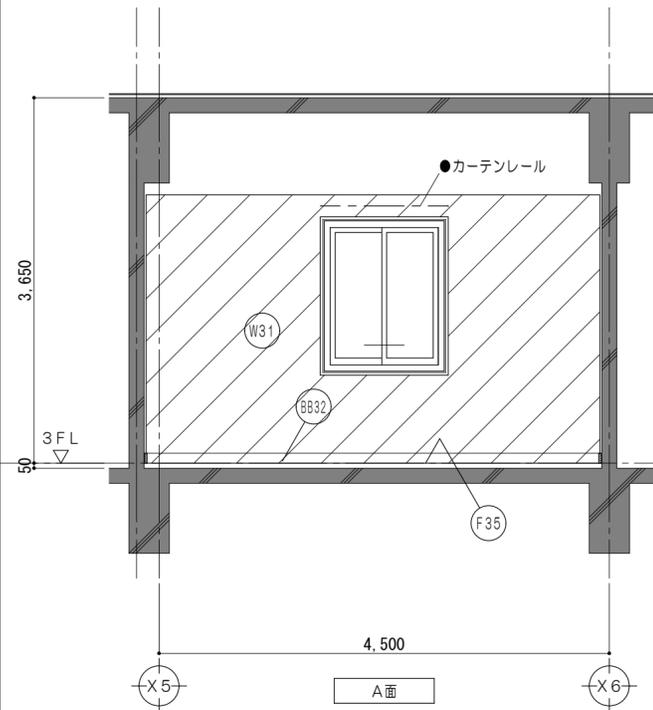

改修後凡例 (工事内容)

	コンクリート壁既設のままを示す		仕上・下地・コンクリート共新設範囲を示す		令114条による防火上主要な間仕切壁(小屋裏・天井裏まで施工)耐火間仕切壁:RC壁 平12建告1399
	コンクリートブロック壁新設を示す		仕上・下地共新設範囲を示す		令114条による防火上主要な間仕切壁(小屋裏・天井裏まで施工)耐火中空二重壁①:FPO6ONP-0174
	既設のままを示す		備品家具を示す		令114条による防火上主要な間仕切壁(小屋裏・天井裏まで施工)耐火中空二重壁②:FPO6ONP-0175
	仕上材新設範囲を示す				令114条による防火上主要な間仕切壁(小屋裏・天井裏まで施工)耐火中空二重壁①:FPO6ONP-0189



凡例

	シーリングを示す		既設教室FLからの高さを示す
			各部詳細番号を示す
	既設のままを示す		一時取外し再取付とする備品類を示す
			屋内消火栓(機械設備工事)

仕上凡例

	F35	床	ウレタン塗装 既設フローリング サンダー掛(3回)の上
	BB31	巾木	ソフト巾木 H100 モルタル下地
	BB31A	巾木	ソフト巾木 H100
	BB32	巾木	ウレタン塗装 既設下地調整RB種の上
	W31	壁	NAD塗替 下地調整RB種の上 既設コンクリート下地
	C31	天井	化粧PBア9.5張 LGS下地



特 記 事 項	一級建築士事務所 三重県知事登録 第1-699号 株式会社 前野建築設計 一級建築士 第117489号 前野 初俊 一級建築士 第320204号 前野 将輝		一級建築士 第360917号 前田 祐作	設計年月日	工事名称	津市立久居中学校大規模改造(第三期)工事	図面番号	A-156 (原図:A2)
			図面名称	<特別教室棟> 改修後 3階展開図No.16(楽器庫)	縮尺	1/50		

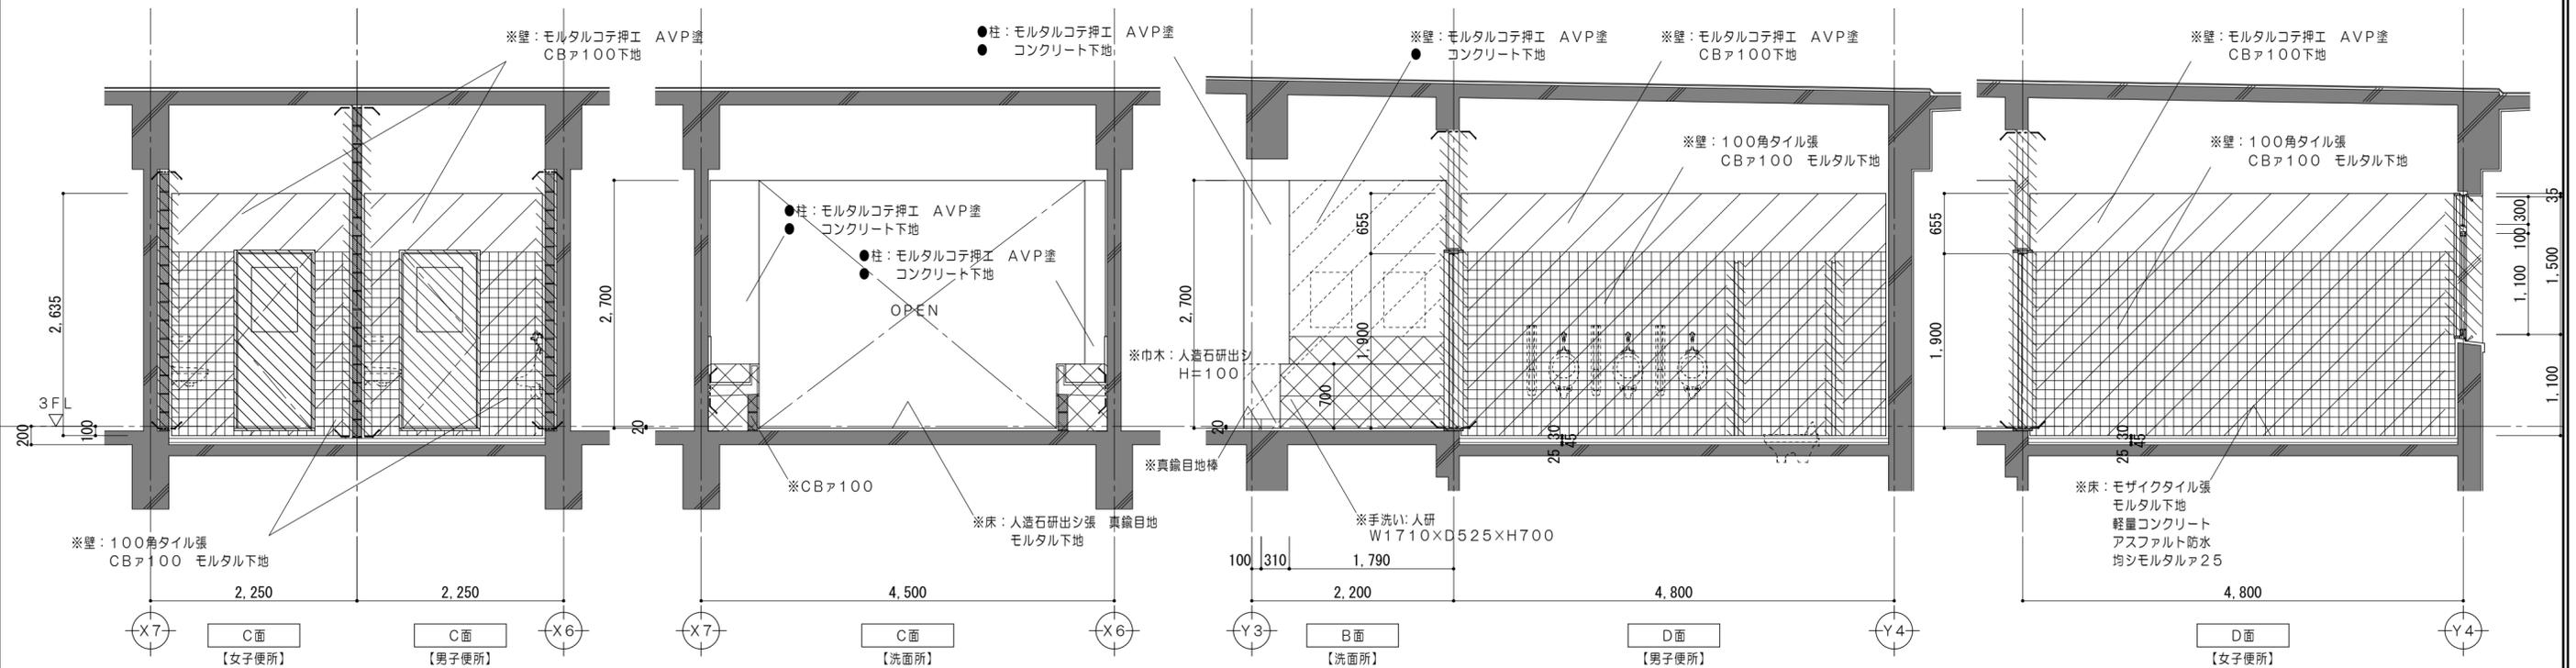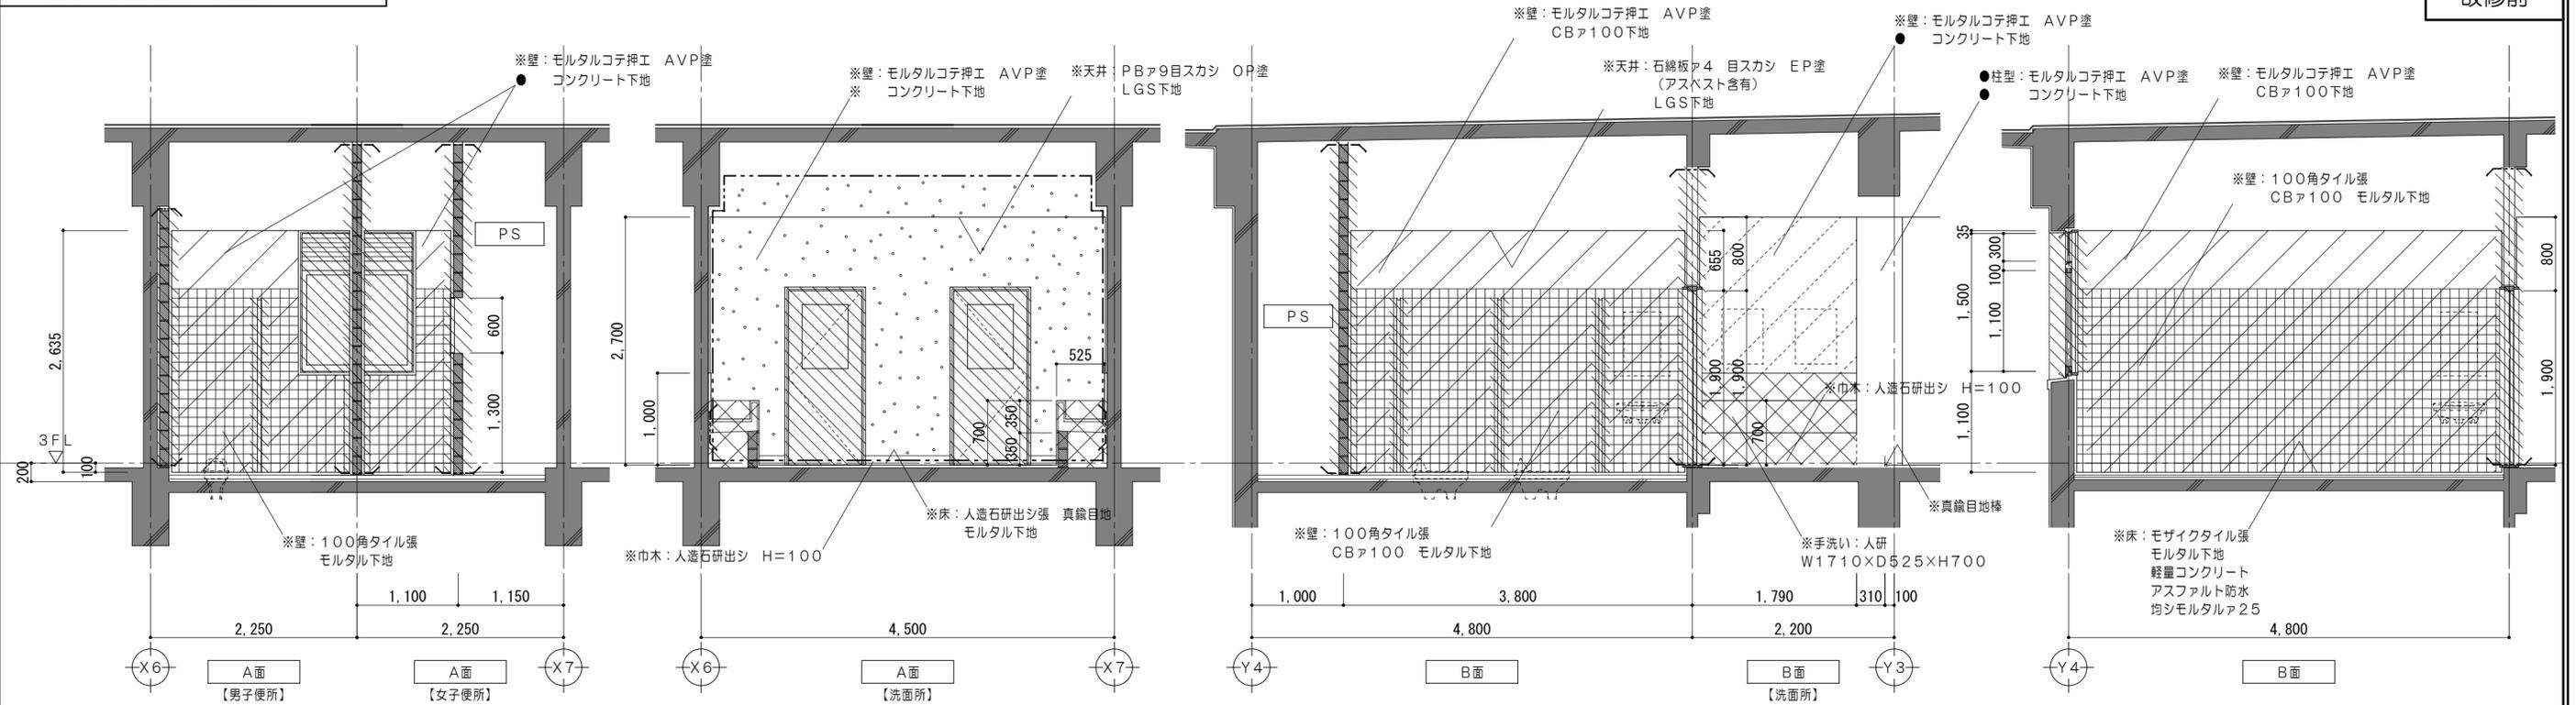

改修前凡例 (工事内容)



	コンクリート壁既設のままを示す		コンクリートブロック壁撤去を示す		既設のままを示す		仕上・下地・コンクリート共撤去		撤去家具を示す		コンクリートカッター切		解体撤去を示す		一時取外し再取付とする備品類を示す
	コンクリート壁撤去を示す		建具・間仕切壁解体箇所を示す		仕上材撤去		仕上・下地共撤去		備品家具を示す		モルタルカッター切		既設のままを示す		

特 記 事 項	一級建築士事務所 三重県知事登録 第1-699号 株式会社 前野建築設計		一級建築士 第360917号 前田 祐作	設計年月日	工事名称	津市立久居中学校大規模改造(第三期)工事	図面番号	A-157 (原図:A2)
	一級建築士 第117489号 前野 初俊 一級建築士 第320204号 前野 将輝				図面名称	<特別教室棟> 改修前 3階展開図No.17 (男子便所・女子便所・洗面所)	縮尺	1/50

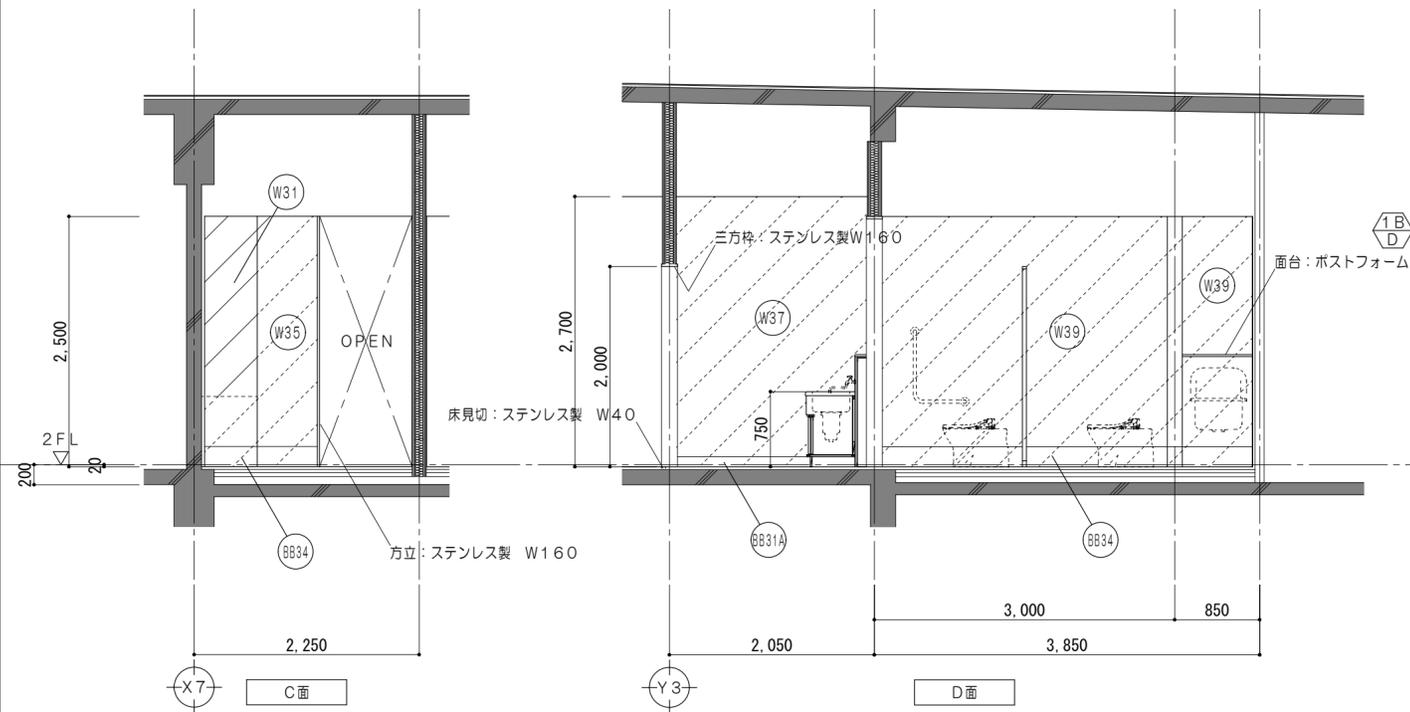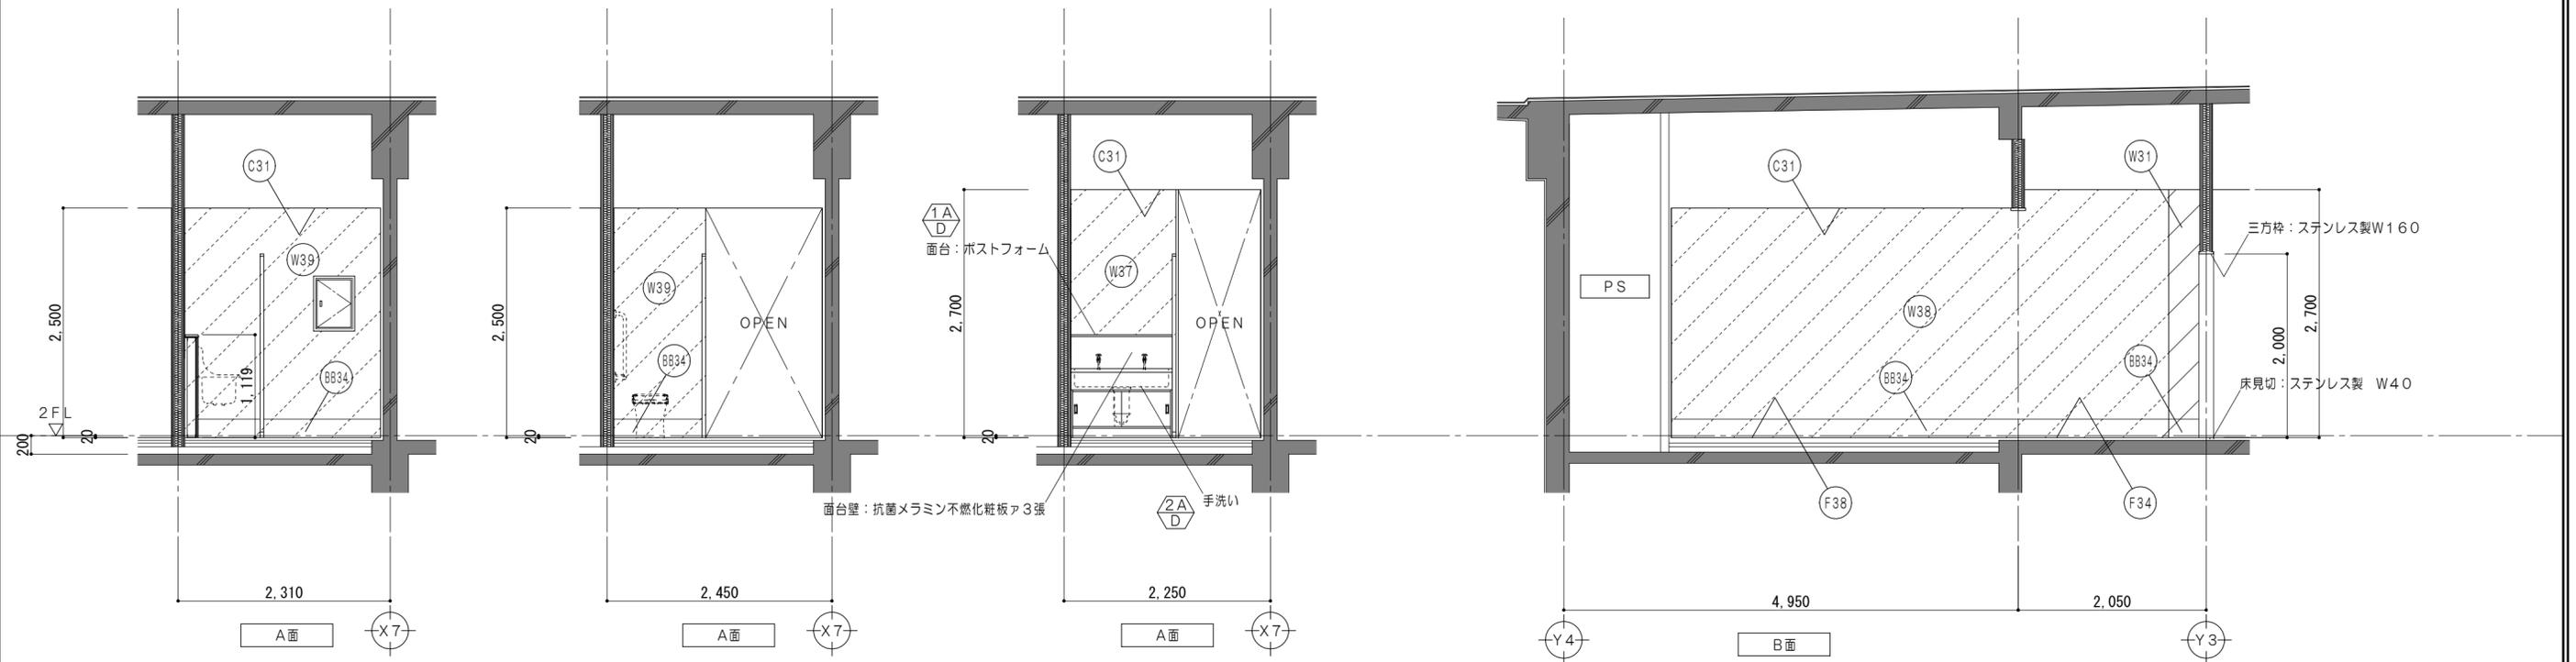

仕上凡例			
(F34)	床 : ビニル床シート2.5張 モルタル金コテ押エ28	(W37)	壁 : NAD塗 耐水PBア12.5+PBア12.5 (両面) GWア50 LGS下地
(F38)	トイレ用防汚性ノーワックス ビニル床シート2.5張 シンダーコンクリート80金コテ押エ 床 : ワイヤメッシュφ6 100目 押出法ポリスチレンフォーム ア40+30 均シモルタルア28	(W35)	壁 : NAD塗 耐火中空2重壁②
(BB31A)	巾木 : ソフト巾木 H100	(W38)	壁 : 抗曇メラミン不燃化粧板ア3張 耐水PBア12.5 (GL工法) 既設コンクリート下地
(BB34)	巾木 : 床同材巻上 H200	(W39)	壁 : 抗曇メラミン不燃化粧板ア3張 耐水PBア12.5+PBア12.5 (両面) GWア50
(W31)	壁 : NAD塗替 下地調整RB種の上 既設コンクリート下地	(C31)	天井 : 化粧PBア9.5張 LGS下地
(W33)	壁 : モルタルコテ押エ NAD塗 既設コンクリート下地		



改修後凡例 (工事内容)				凡例			
	コンクリート壁既設のままを示す		既設フローリング研磨範囲を示す		令114条による防火上主要な間仕切壁 (小屋裏・天井裏まで施工) 耐火間仕切壁: RC壁 平12建告1399		シーリングを示す
	コンクリートブロック壁新設を示す		仕上・下地・コンクリート共新設範囲を示す		令114条による防火上主要な間仕切壁 (小屋裏・天井裏まで施工) 耐火中空二重壁①: FPO6ONP-0174		既設教室FLからの高さを示す
	既設のままを示す		仕上・下地共新設範囲を示す		令114条による防火上主要な間仕切壁 (小屋裏・天井裏まで施工) 耐火中空二重壁②: FPO6ONP-0175		既設のままを示す
	仕上材新設範囲を示す		備品家具を示す		令114条による防火上主要な間仕切壁 (小屋裏・天井裏まで施工) 耐火中空二重壁①: FPO6ONP-0189		一時取外し再取付とする備品類を示す
							屋内消火栓 (機械設備工事)

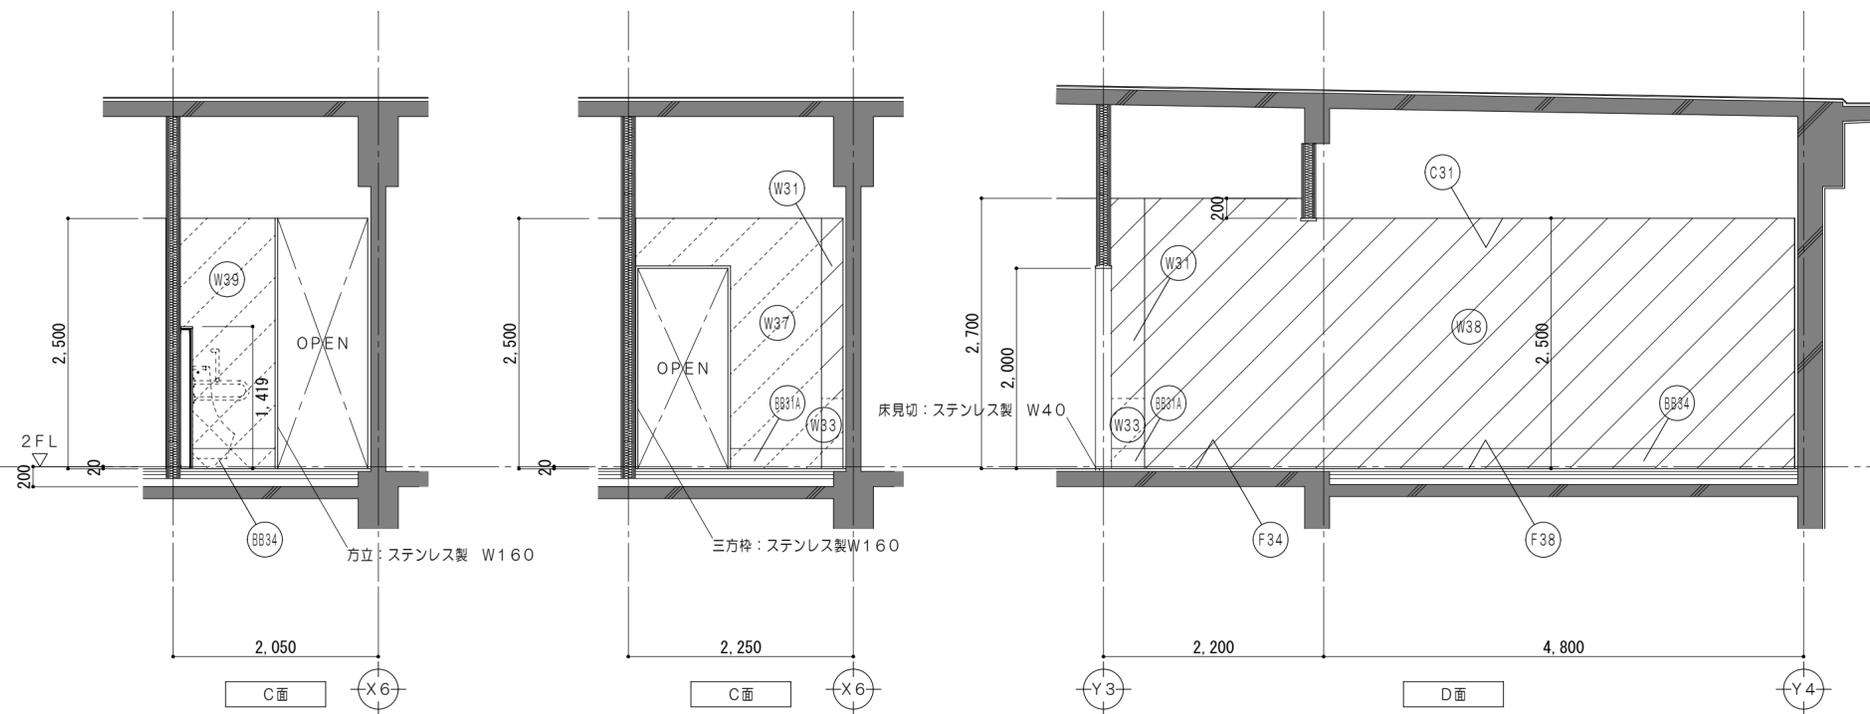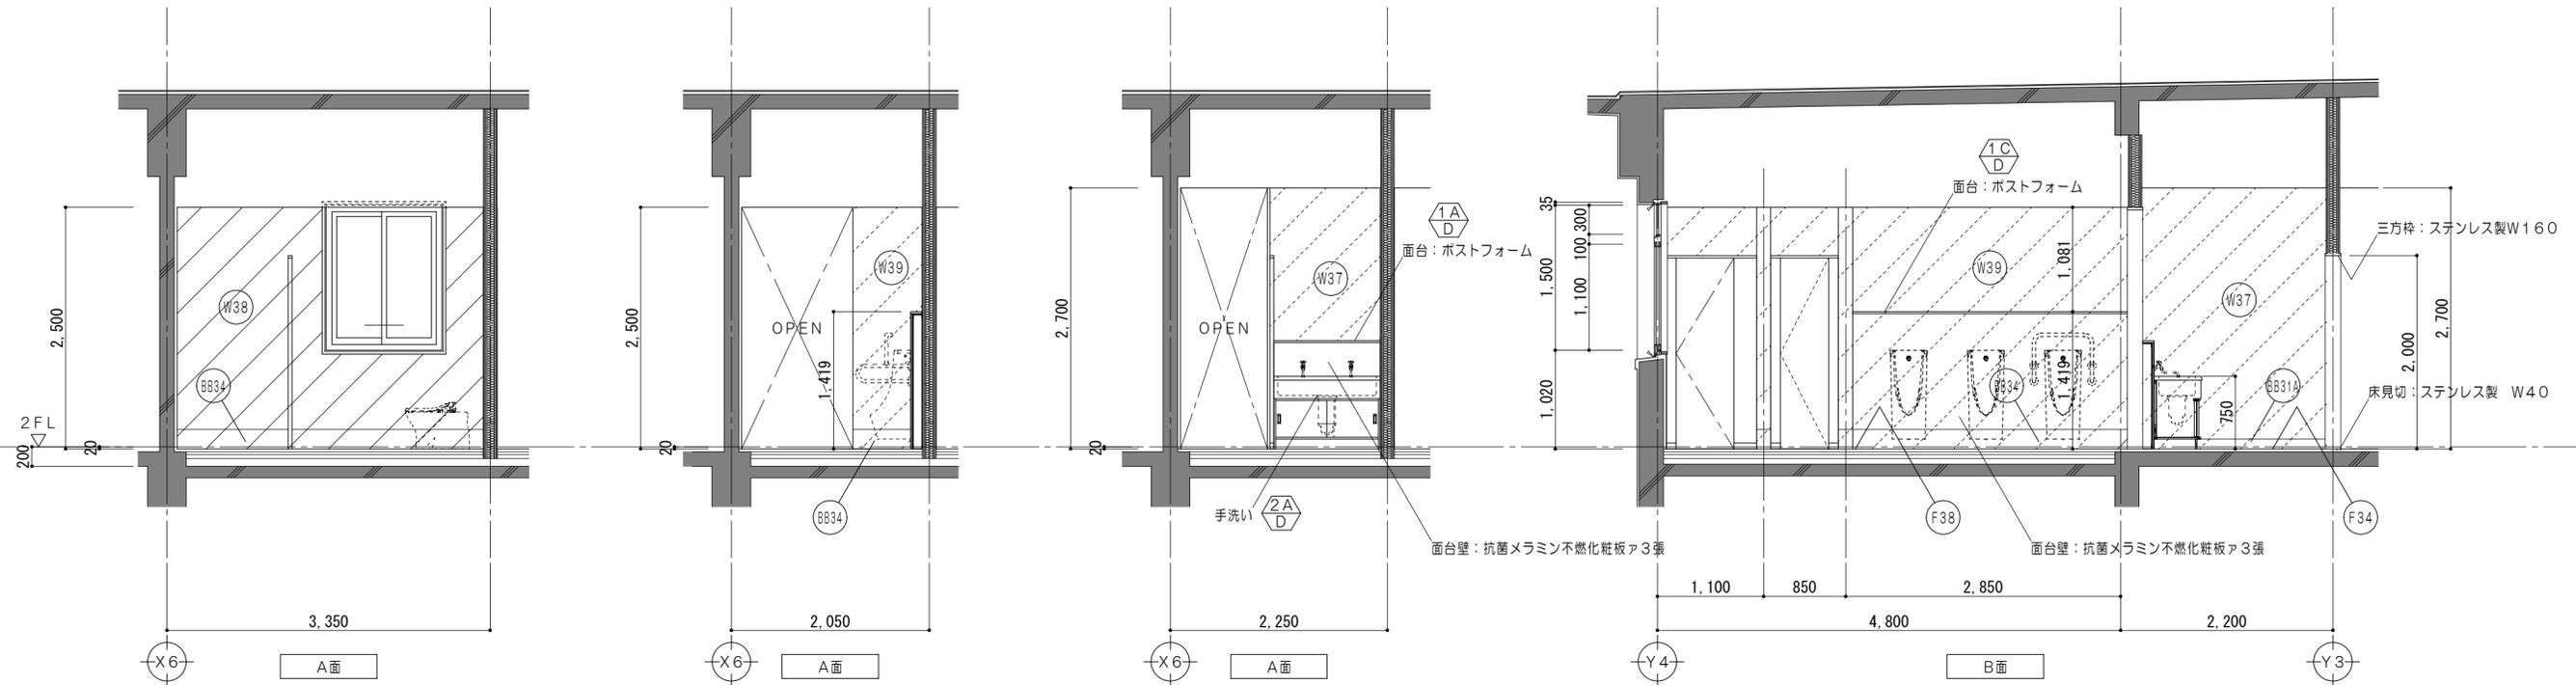

(F34)	床 : ビニル床シート2.5張 モルタル金コテ押エ28	(W37)	壁 : NAD塗 耐水PBア12.5+PBア12.5 (両面) GWア50 LGS下地
(F38)	トイレ用防汚性ノーワックス ビニル床シート2.5張 シンダーコンクリート80金コテ押エ 床 : ワイヤメッシュφ6 100目 押出法ポリスチレンフォーム ア40+30 均シモルタルア28	(W35)	壁 : NAD塗 耐火中空2重壁②
(BB31A)	巾木 : ソフト巾木 H100	(W38)	壁 : 抗菌メラミン不燃化粧板ア3張 耐水PBア12.5 (GL工法) 既設コンクリート下地
(BB34)	巾木 : 床同材巻上 H200	(W39)	壁 : 抗菌メラミン不燃化粧板ア3張 耐水PBア12.5+PBア12.5 (両面) GWア50
(W31)	壁 : NAD塗替 下地調整RB種の上 既設コンクリート下地	(C31)	天井 : 化粧PBア9.5張 LGS下地
(W33)	壁 : モルタルコテ押エ NAD塗 既設コンクリート下地		

	コンクリート壁既設のままを示す		既設フローリング研磨範囲を示す		令114条による防火上主要な間仕切壁 (小屋裏・天井裏まで施工) 耐火間仕切壁 : RC壁 平12建告1399
	コンクリートブロック壁新設を示す		仕上・下地・コンクリート共新設範囲を示す		令114条による防火上主要な間仕切壁 (小屋裏・天井裏まで施工) 耐火中空二重壁① : FPO6ONP-0174
	既設のままを示す		仕上・下地共新設範囲を示す		令114条による防火上主要な間仕切壁 (小屋裏・天井裏まで施工) 耐火中空二重壁② : FPO6ONP-0175
	仕上材新設範囲を示す		備品家具を示す		令114条による防火上主要な間仕切壁 (小屋裏・天井裏まで施工) 耐火中空二重壁① : FPO6ONP-0189



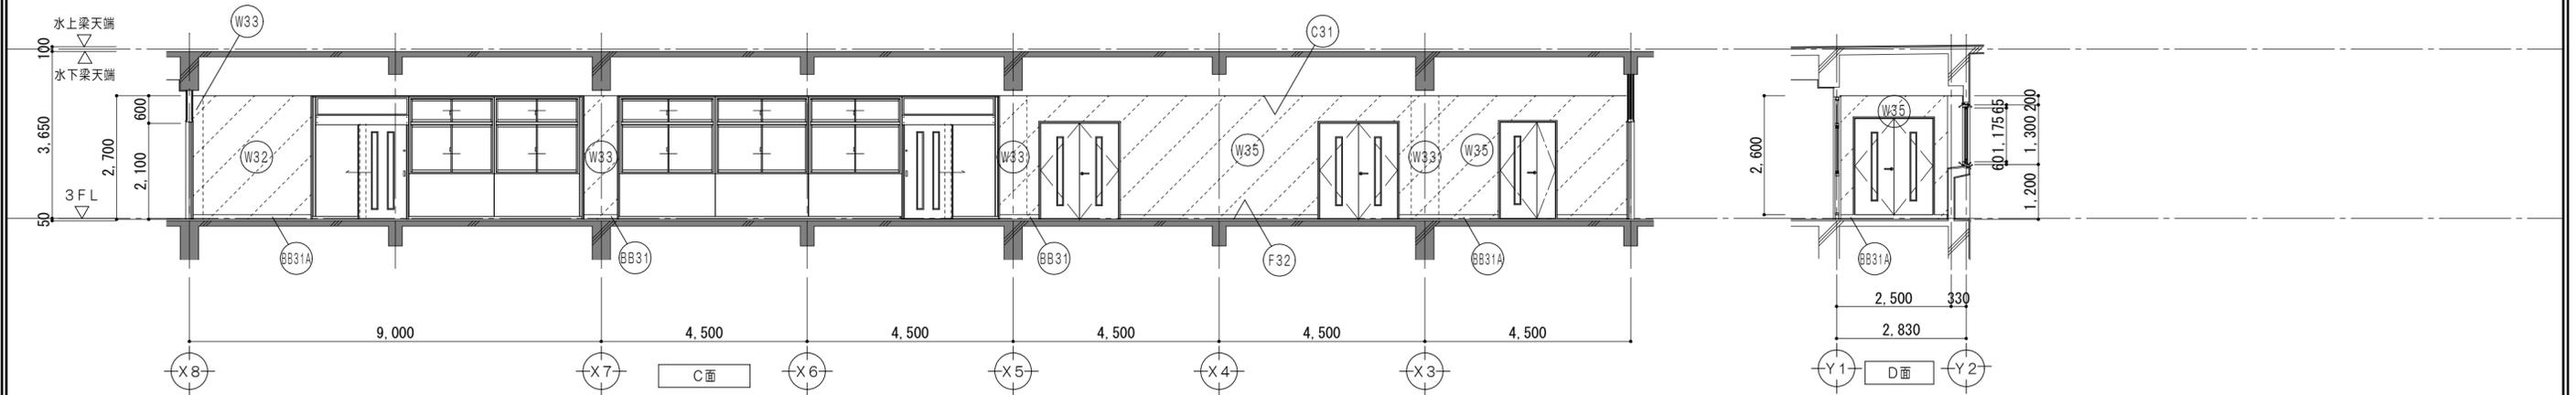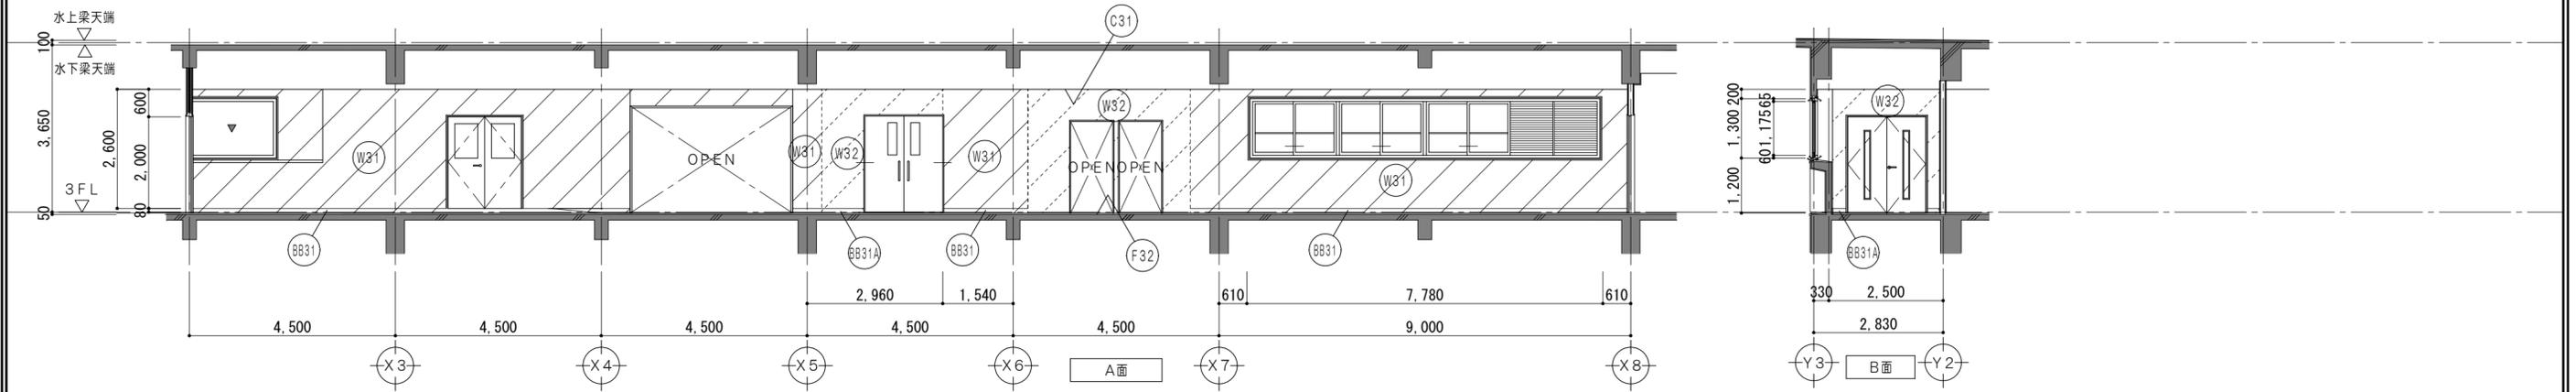

改修後凡例 (工事内容)

	コンクリート壁既設のままを示す		コンクリートブロック壁新設を示す		令114条による防火上主要な間仕切壁 (小屋裏・天井裏まで施工) 耐火間仕切壁: RC壁 平12建告1399
	既設のままを示す		備品家具を示す		令114条による防火上主要な間仕切壁 (小屋裏・天井裏まで施工) 耐火中空二重壁①: FPO6ONP-0174
	仕上材新設範囲を示す				令114条による防火上主要な間仕切壁 (小屋裏・天井裏まで施工) 耐火中空二重壁②: FPO6ONP-0175
					令114条による防火上主要な間仕切壁 (小屋裏・天井裏まで施工) 耐火中空二重壁①: FPO6ONP-0189





凡例

	シーリングを示す		±0 既設教室FLからの高さを示す
	家具詳細番号を示す		各部詳細番号を示す
	既設のままを示す		屋内消火栓 (機械設備工事)
	一時取外し再取付とする備品類を示す		

仕上凡例

	F32 床: ビニル床シートA2, 5張 下地調整RB種の上		W32 壁: NAD塗 耐火中空二重壁①
	BB31 巾木: ソフト巾木 H100 モルタル下地		W33 壁: モルタル金コテ押工 NAD塗 既設コンクリート下地
	BB31A 巾木: ソフト巾木 H100		W35 壁: NAD塗 耐火中空二重壁②
	W31 壁: NAD塗替 下地調整RB種の上 既設コンクリート下地		C31 天井: 化粧PBA9, 5張 LGS下地



特記事項	一級建築士事務所 三重県知事登録 第1-699号	一級建築士 第360917号 前田 祐作	設計年月日	工事名称	津市立久居中学校大規模改造(第三期)工事	図面番号	A-161 (原図:A2)
	株式会社 前野建築設計	一級建築士 第117489号 前野 初俊		図面名称	<特別教室棟> 改修前 3階展開図No.2 1 (廊下)	縮尺	1/100

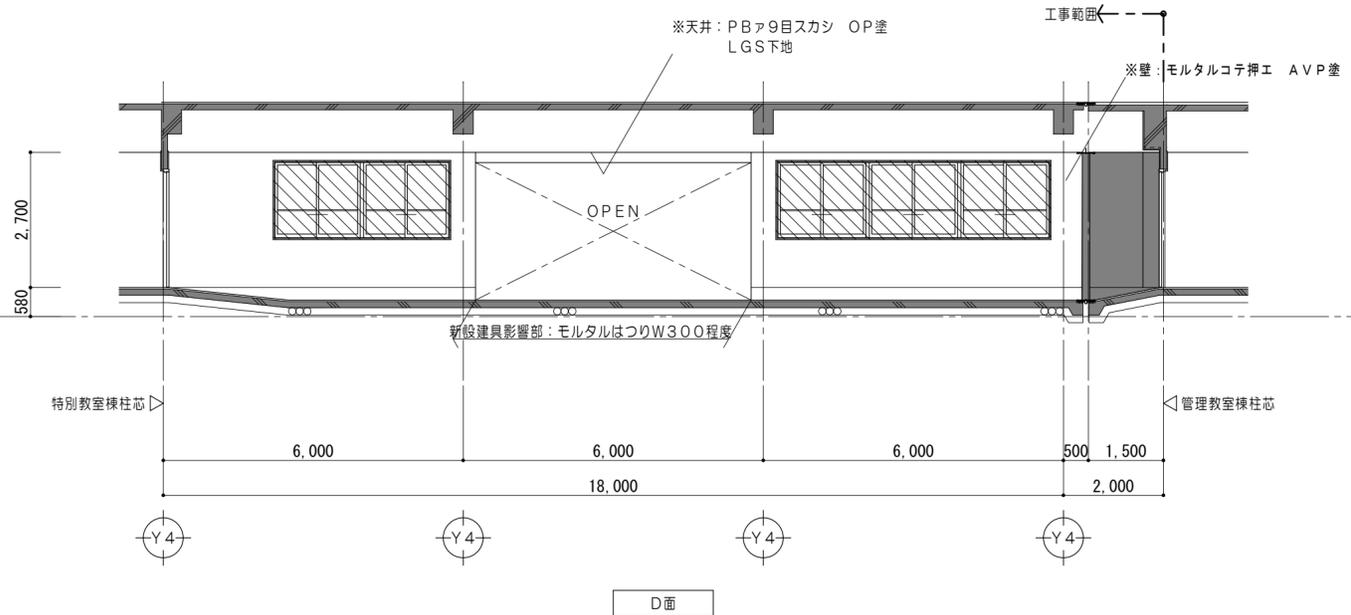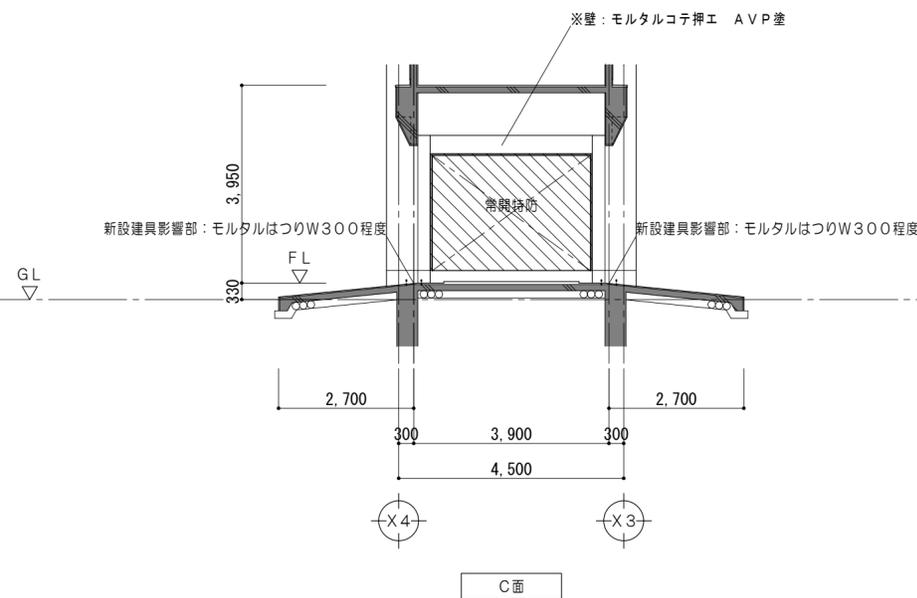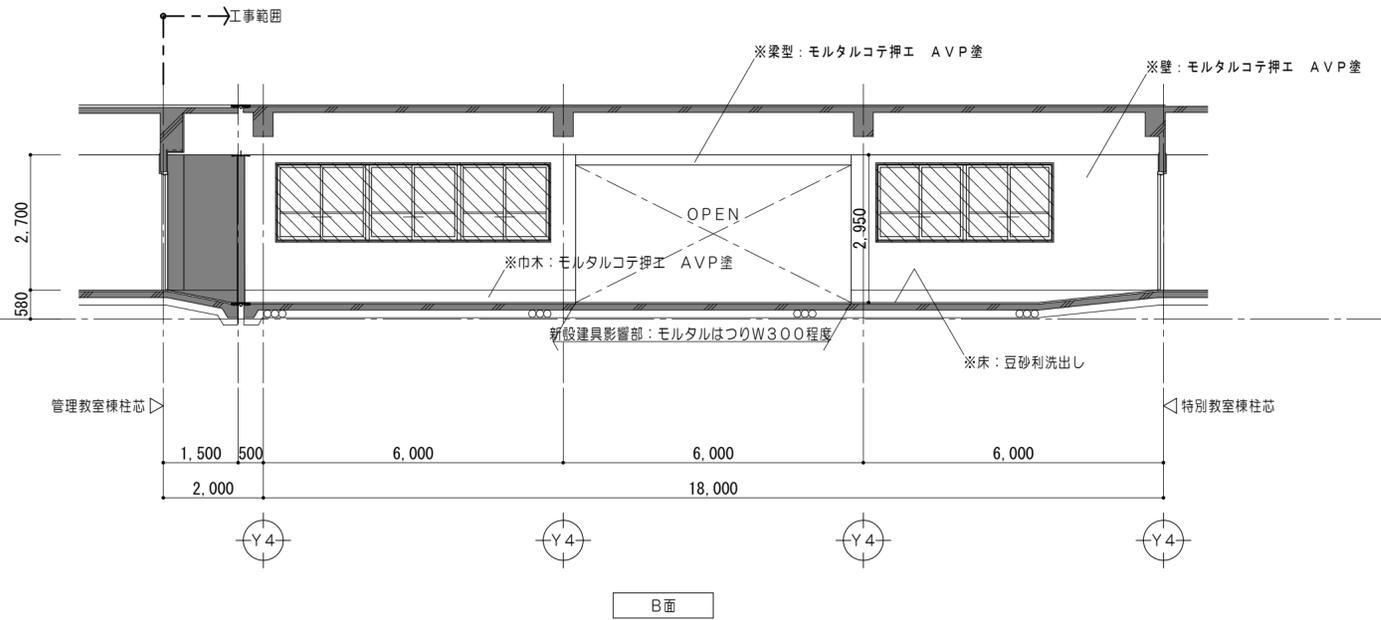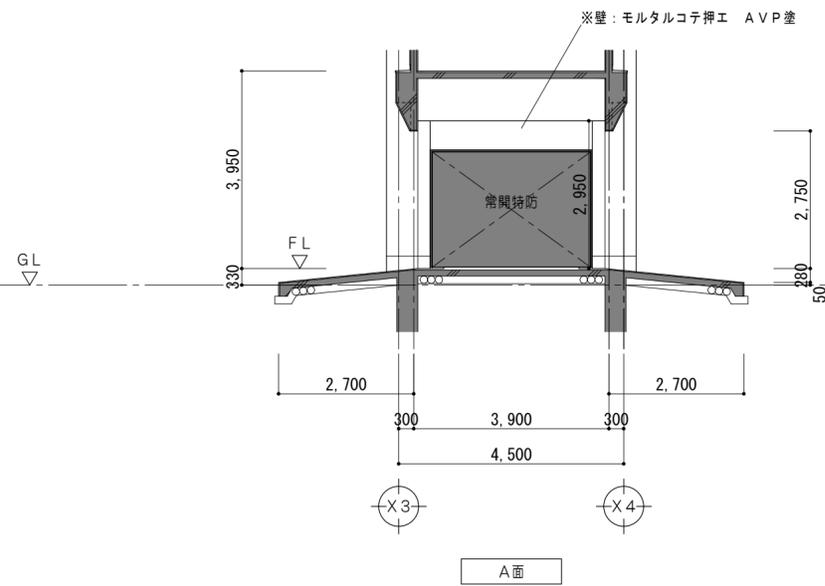

改修前凡例 (工事内容)

	コンクリート壁既設のままを示す		コンクリートブロック壁撤去を示す		既設のままを示す		仕上・下地・コンクリート共撤去		撤去家具を示す		コンクリートカッター切	※	解体撤去を示す		一時取外し再取付とする備品類を示す
	コンクリート壁撤去を示す		建具、間仕切壁解体箇所を示す		仕上材撤去		仕上・下地共撤去		備品家具を示す		モルタルカッター切	●	既設のままを示す		

特 記 事 項	一級建築士事務所 三重県知事登録 第1-699号 株式会社 前野建築設計		一級建築士 第360917号 前田 祐作	設計年月日	工事名称	津市立久居中学校大規模改造(第三期)工事	図面番号	A-162 (原図:A2)
	一級建築士 第117489号 前野 初俊 一級建築士 第320204号 前野 将輝				図面名称	<特別教室棟> 改修前 1階展開図No.1 (渡り廊下)	縮尺	1/100

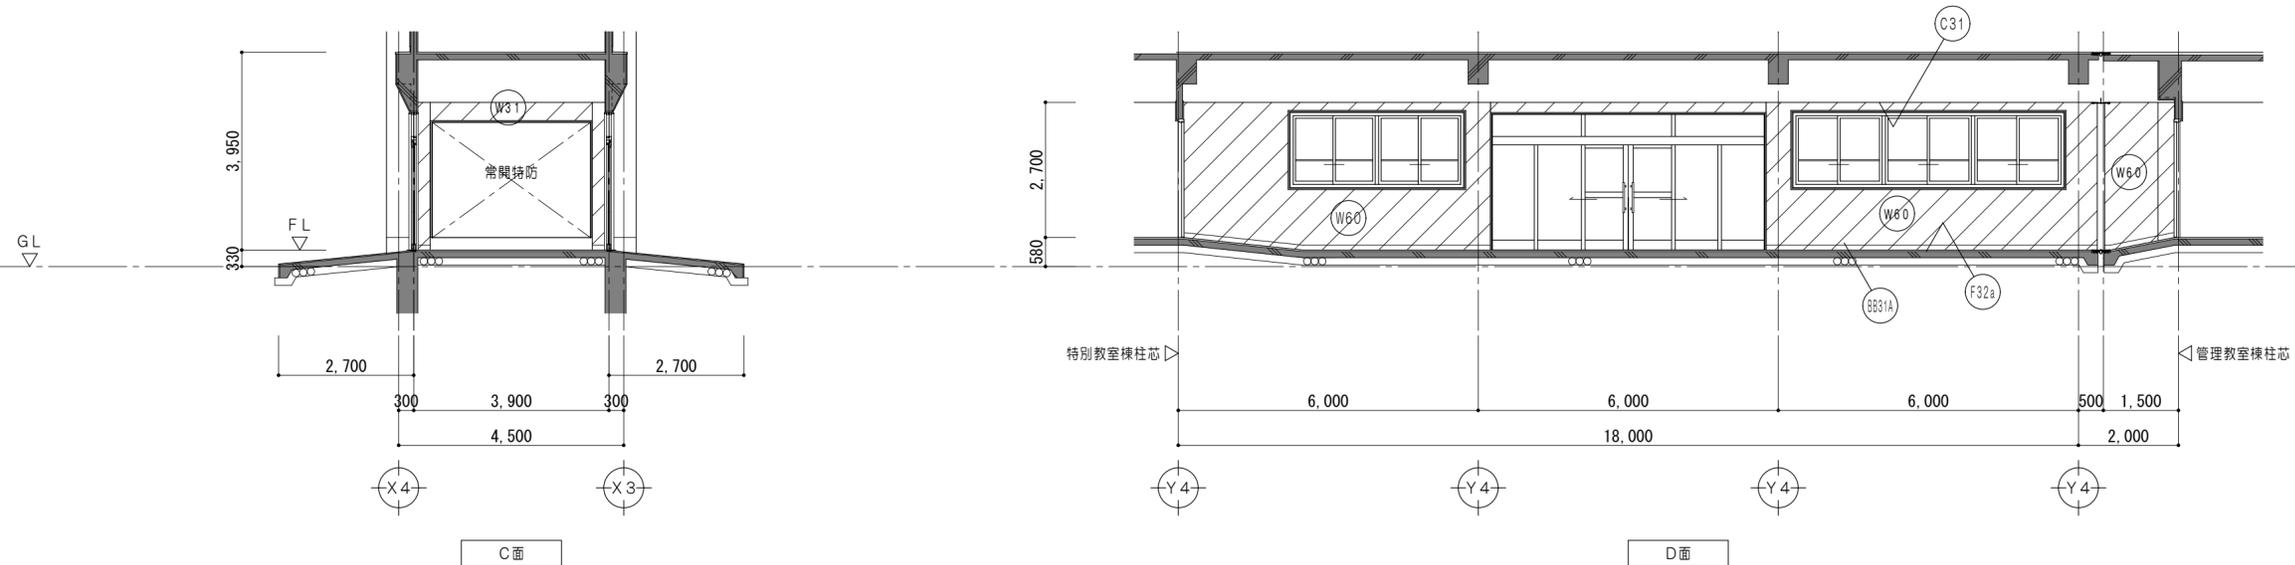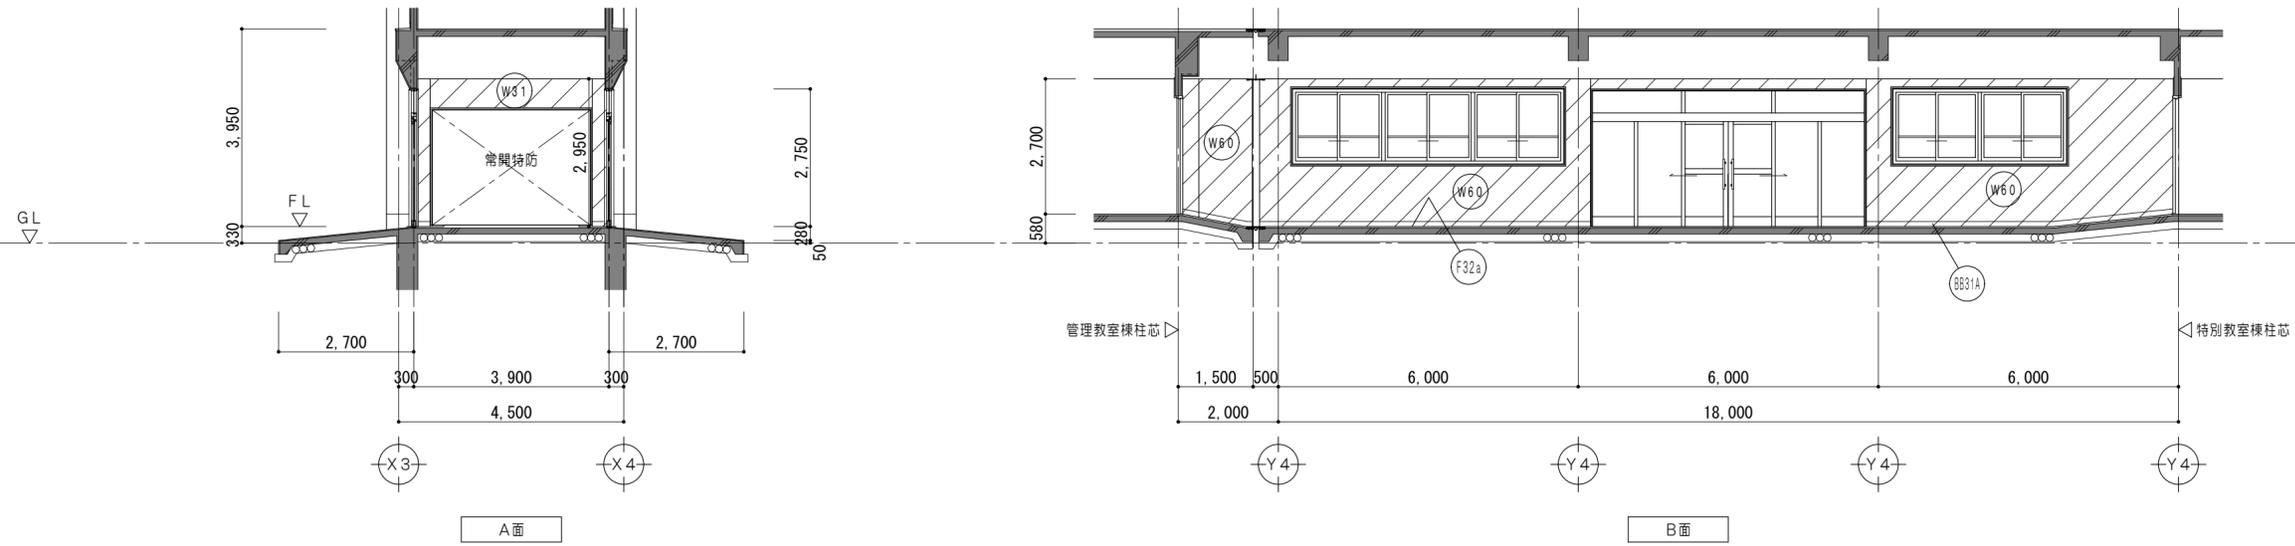

改修後凡例（工事内容）

	コンクリート壁既設のままを示す		既設フローリング研磨範囲を示す		令114条による防火上主要な間仕切壁（小屋裏・天井裏まで施工） 耐火間仕切壁：RC壁 平12建告1399
	コンクリートブロック新設を示す		仕上・下地・コンクリート共新設範囲を示す		令114条による防火上主要な間仕切壁（小屋裏・天井裏まで施工） 耐火中空二重壁①：FPO6ONP-0174
	既設のままを示す		仕上・下地共新設範囲を示す		令114条による防火上主要な間仕切壁（小屋裏・天井裏まで施工） 耐火中空二重壁②：FPO6ONP-0175
	仕上材新設範囲を示す		備品家具を示す		令114条による防火上主要な間仕切壁（小屋裏・天井裏まで施工） 耐火中空二重壁①：FPO6ONP-0189



凡例

	シーリングを示す		既設教室FLからの高さを示す
	家具詳細番号を示す		各部詳細番号を示す
	既設のままを示す		一時取外し再取付とする備品類を示す
	屋内消火栓（機械設備工事）		

仕上凡例

	床：ビニル床シート2.5張（防滑性） 下地調整RB種の上		天井：化粧PBA9.5張 LGS下地
	巾木：モルタル金コテ押工 NAD塗 H250		壁：NAD塗替 下地調整RB種の上 既設コンクリート下地
	巾木：ソフト巾木 H100		
	壁：既設コンクリート下地 PBA125（GL工法）NAD塗		



特記事項	一級建築士事務所 三重県知事登録 第1-699号 株式会社 前野建築設計 一級建築士 第117489号 前野 初俊 一級建築士 第320204号 前野 将輝	一級建築士 第360917号 前田 祐作	設計年月日	工事名称 津市立久居中学校大規模改造(第三期)工事	図面番号 A-163 (原図:A2)
	一級建築士 第117489号 前野 初俊 一級建築士 第320204号 前野 将輝		図面名称 <特別教室棟> 改修後 1階展開図No.2 (渡り廊下)	縮尺 1/100	

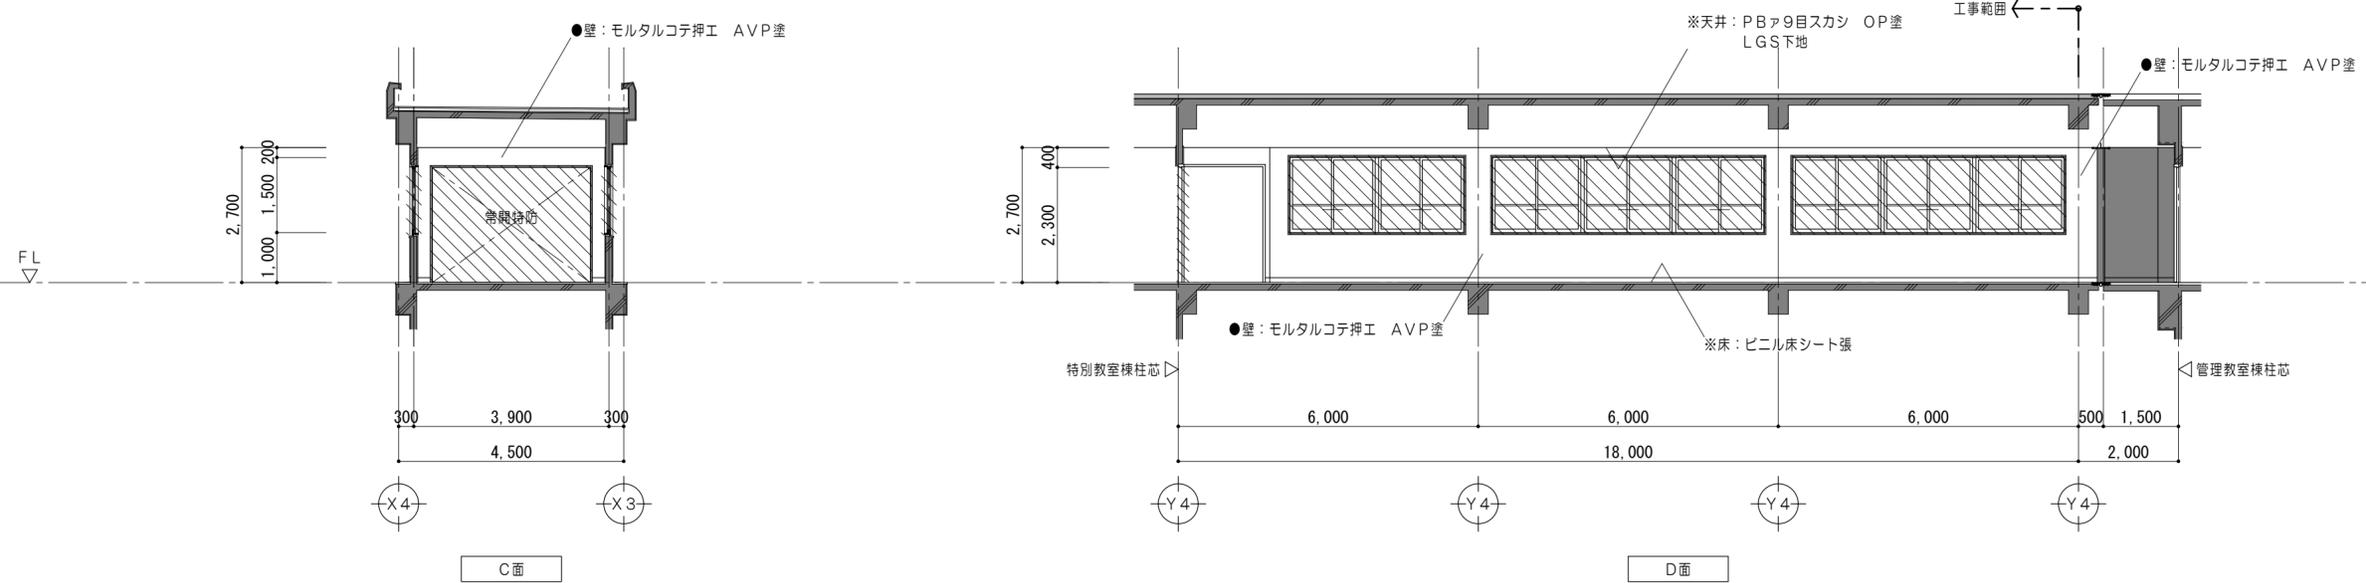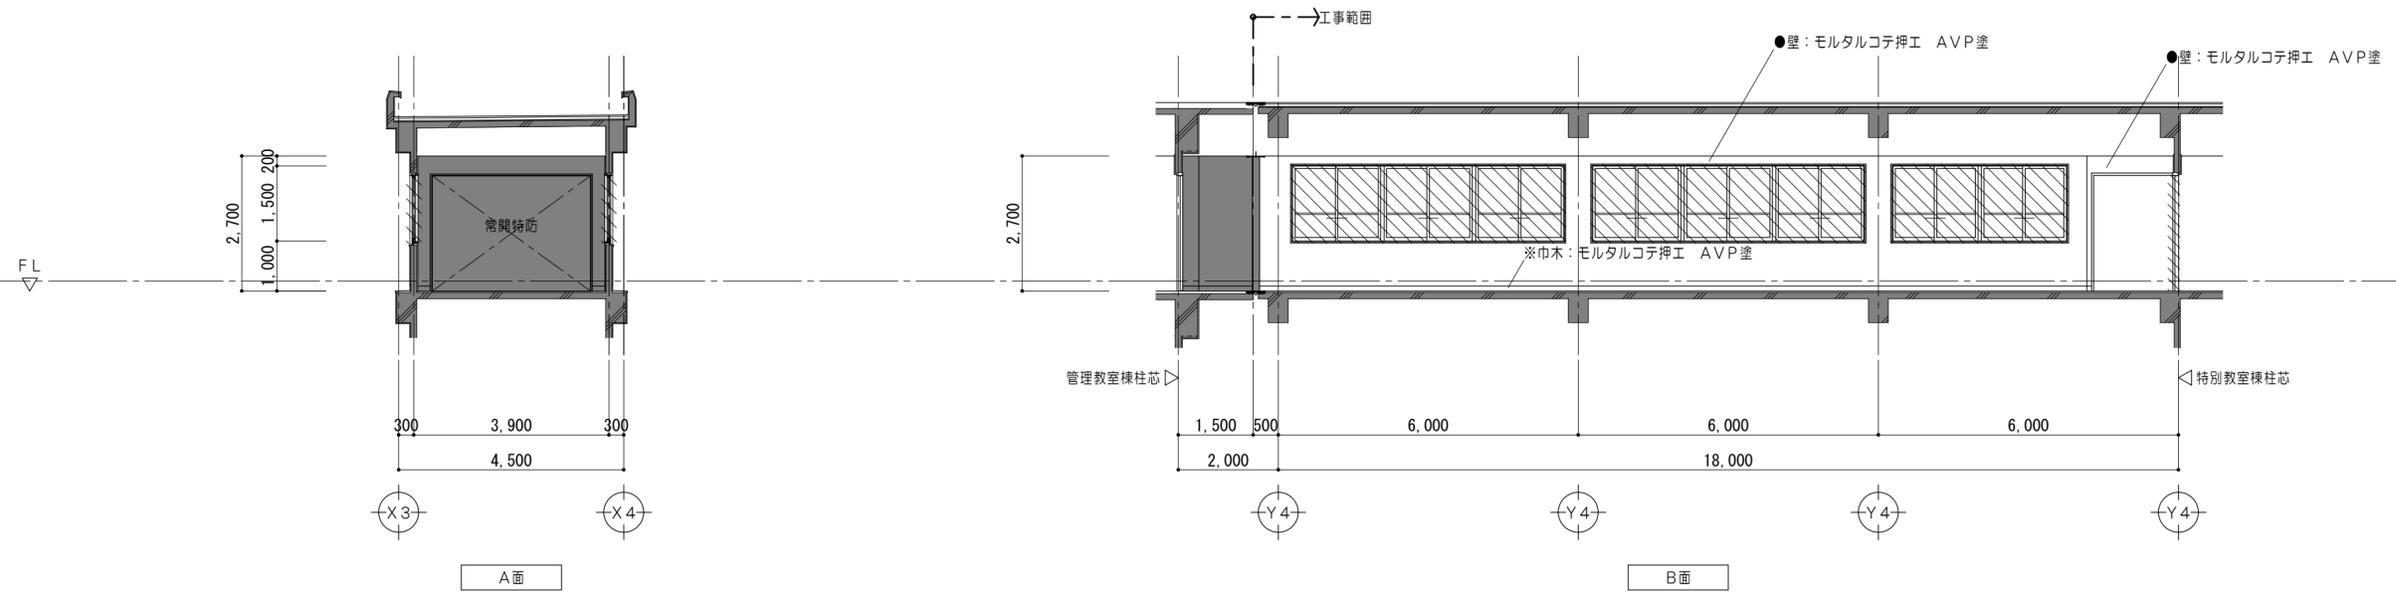

改修前凡例 (工事内容)

	コンクリート壁既設のままを示す		コンクリートブロック壁撤去を示す		既設のままを示す		仕上・下地・コンクリート共撤去		撤去家具を示す		コンクリートカッター切	※	解体撤去を示す	▲	一時取外し再取付とする備品類を示す
	コンクリート壁撤去を示す		建具、間仕切壁解体箇所を示す		仕上材撤去		仕上・下地共撤去		備品家具を示す		モルタルカッター切	●	既設のままを示す		

特 記 事 項	一級建築士事務所 三重県知事登録 第1-699号 株式会社 前野建築設計		一級建築士 第360917号 前田 祐作	設計年月日	工事名称	津市立久居中学校大規模改造(第三期)工事	図面番号	A-164 (原図:A2)
	一級建築士 第117489号 前野 初俊 一級建築士 第320204号 前野 将輝				図面名称	<特別教室棟> 改修前 2階展開図No.1(渡り廊下)	縮尺	1/100

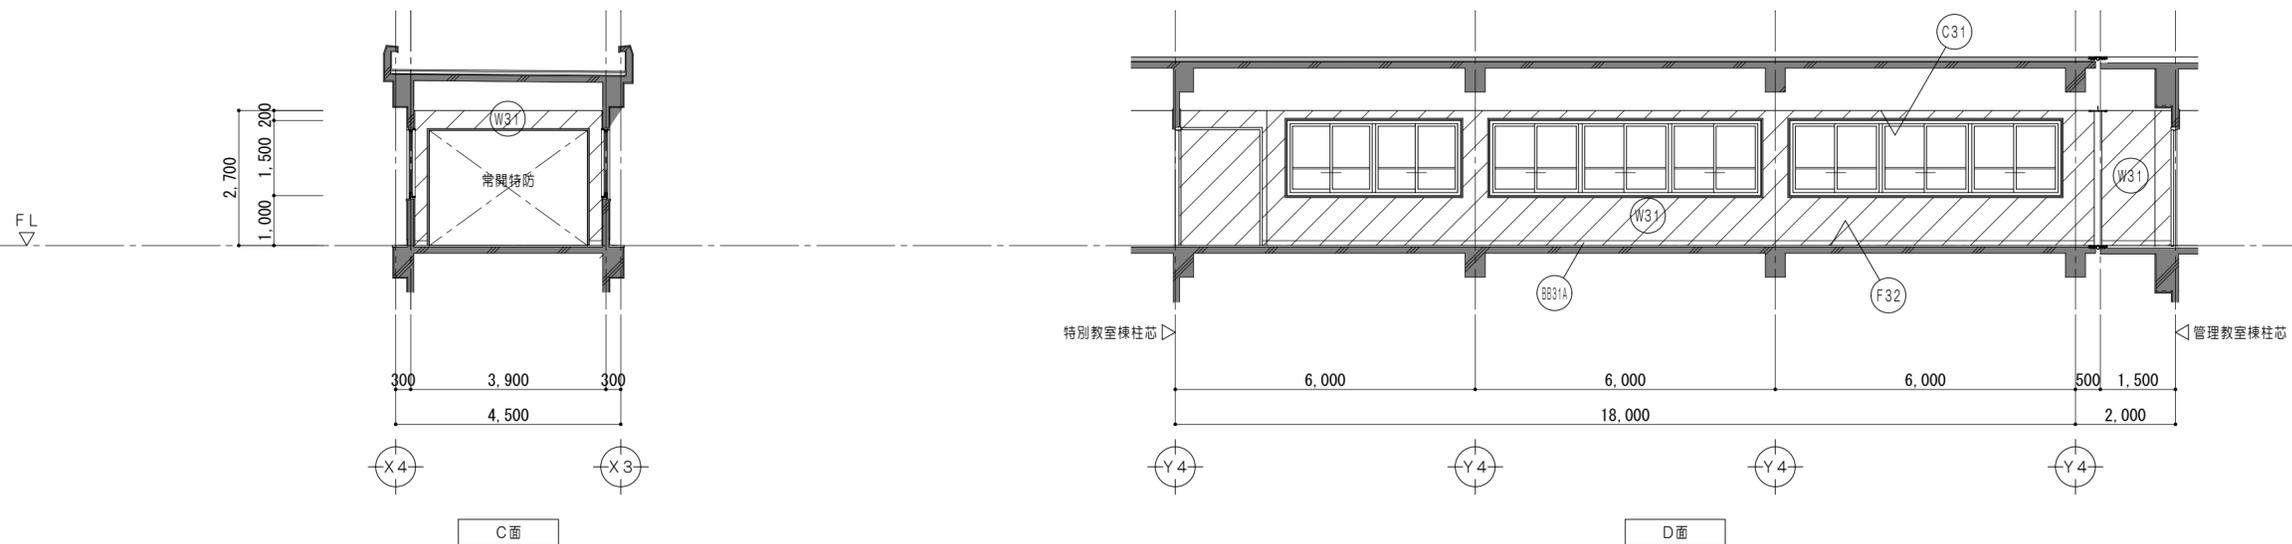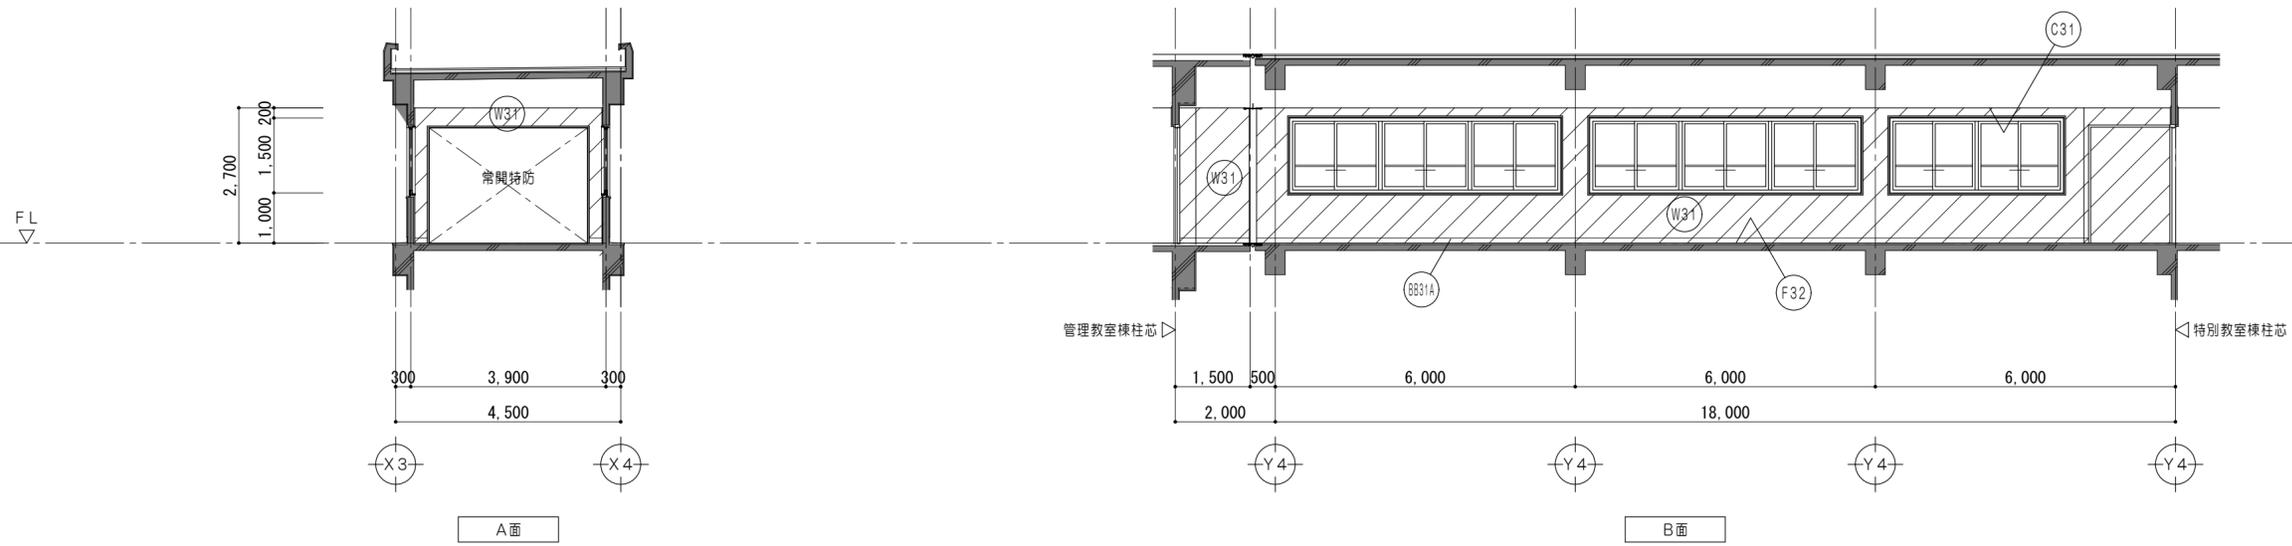

改修後凡例（工事内容）

	コンクリート壁既設のままを示す		既設フローリング研磨範囲を示す		令114条による防火上主要な間仕切壁（小屋裏・天井裏まで施工） 耐火間仕切壁：RC壁 平12建告1399
	コンクリートブロック壁新設を示す		仕上・下地・コンクリート共新設範囲を示す		令114条による防火上主要な間仕切壁（小屋裏・天井裏まで施工） 耐火中空二重壁①：FPO6ONP-0174
	既設のままを示す		仕上・下地共新設範囲を示す		令114条による防火上主要な間仕切壁（小屋裏・天井裏まで施工） 耐火中空二重壁②：FPO6ONP-0175
	仕上材新設範囲を示す		備品家具を示す		令114条による防火上主要な間仕切壁（小屋裏・天井裏まで施工） 耐火中空二重壁①：FPO6ONP-0189



凡例

	シーリングを示す		±0	既設教室FLからの高さを示す
	既設のままを示す		F	家具詳細番号を示す
	一時取外し再取付とする備品類を示す		D	各部詳細番号を示す
	一時取外し再取付とする備品類を示す		D	屋内消火栓（機械設備工事）

仕上凡例

	F32	床：ビニル床シート2.5張 下地調整RB種の上		C31	天井：化粧PBA9.5張 LGS下地
	BB33	巾木：モルタル金コテ押工 NAD塗 H250			
	BB31A	巾木：ソフト巾木 H100			
	W31	壁：NAD塗替（下地調整） 既設コンクリート下地			


特 記 事 項	一級建築士事務所 三重県知事登録 第1-699号 株式会社 前野建築設計		一級建築士 第360917号 前田 祐作	設計年月日	工事名称	津市立久居中学校大規模改造(第三期)工事	図面番号	A-165 (原図:A2)
	一級建築士 第117489号 前野 初俊 一級建築士 第320204号 前野 将輝				図面名称	<特別教室棟> 改修後 2階展開図No.2 (渡り廊下)	縮尺	1/100

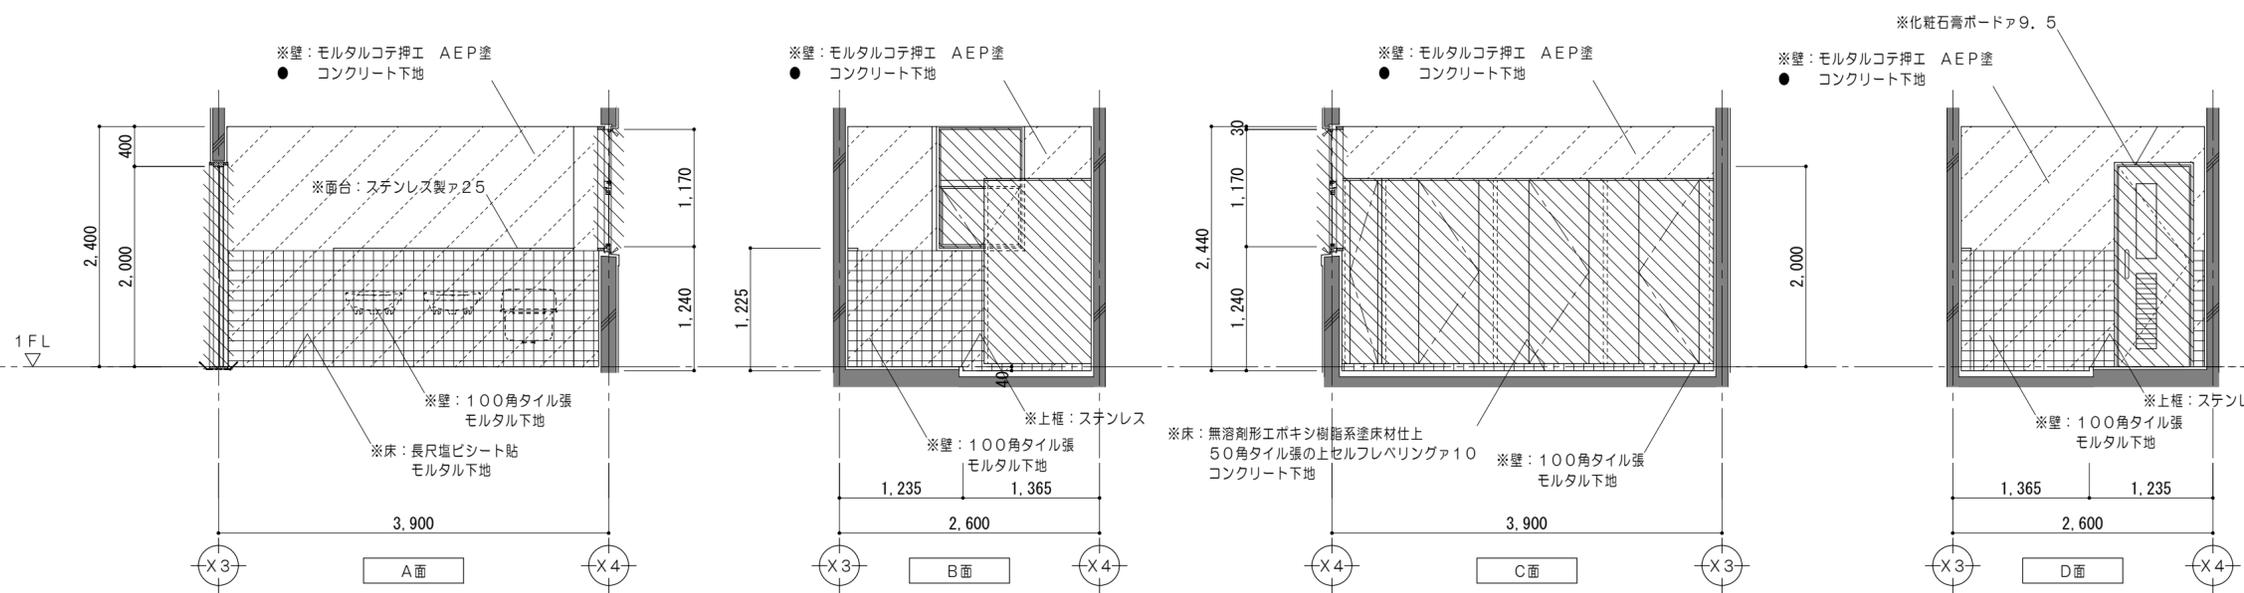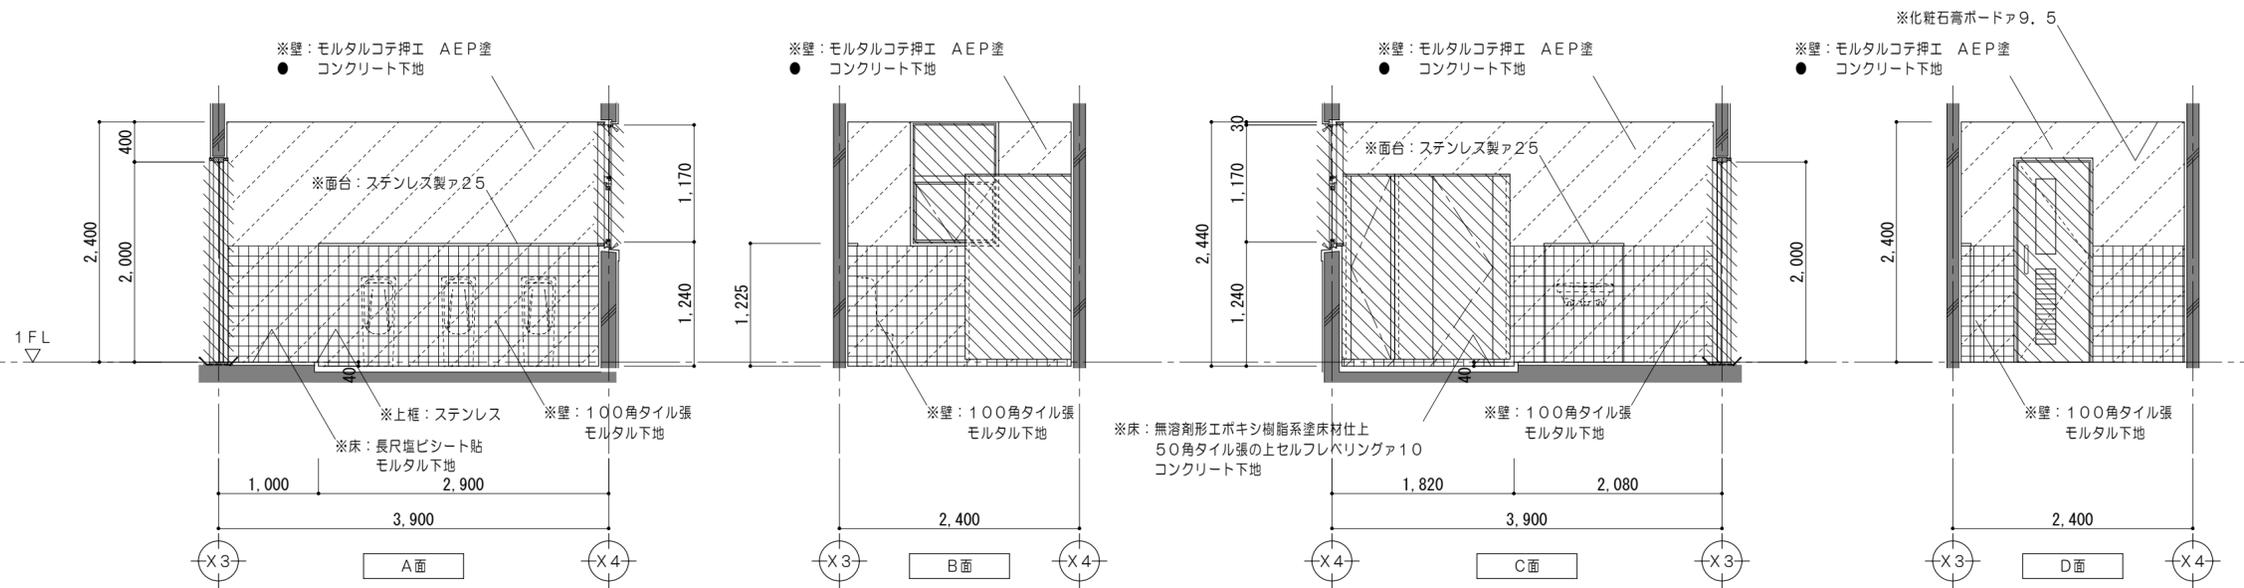

改修前凡例 (工事内容)

	コンクリート壁既設のままを示す		コンクリートブロック壁撤去を示す		既設のままを示す		仕上・下地・コンクリート共撤去		撤去家具を示す		コンクリートカッター切	※	解体撤去を示す	▲	一時取外し再取付とする備品類を示す
	コンクリート壁撤去を示す		建具、間仕切壁解体箇所を示す		仕上材撤去		仕上・下地共撤去		備品家具を示す		モルタルカッター切	●	既設のままを示す		



特 記 事 項	一級建築士事務所 三重県知事登録 第1-699号 株式会社 前野建築設計		一級建築士 第360917号 前田 祐作	設計年月日	工事名称	津市立久居中学校大規模改造(第三期)工事	図面番号	A-166 (原図:A2)
	一級建築士 第117489号 前野 初俊 一級建築士 第320204号 前野 将輝				図面名称	<屋内運動場> 改修前 1階展開図No.1 (男子・女子便所)	縮尺	1/50

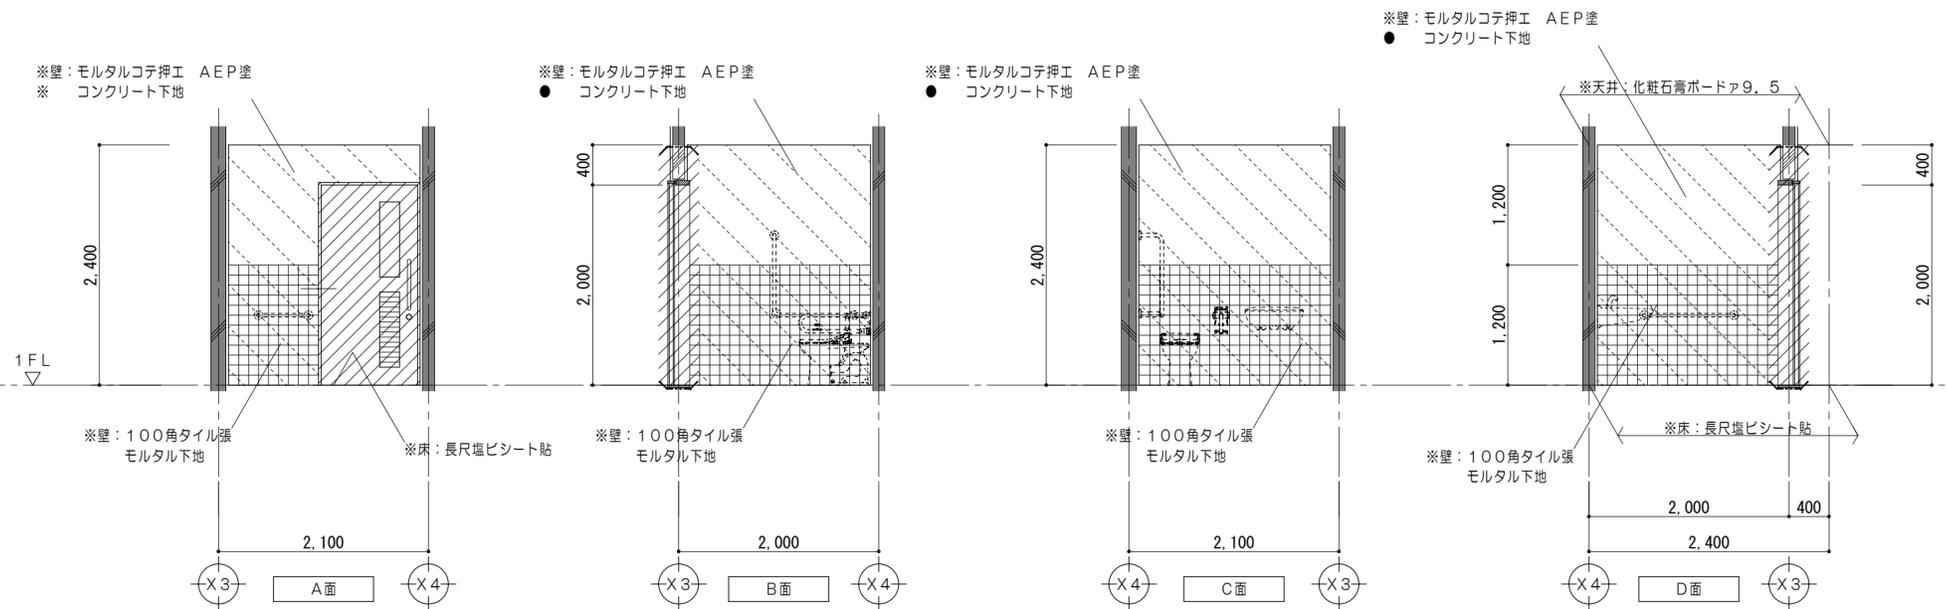

改修前凡例 (工事内容)

	コンクリート壁既設のままを示す		コンクリートブロック壁撤去を示す		既設のままを示す		仕上・下地・コンクリート共撤去		撤去家具を示す		コンクリートカッター切	※	解体撤去を示す	▲	一時取外し再取付とする備品類を示す
	コンクリート壁撤去を示す		建具、間仕切壁解体箇所を示す		仕上材撤去		仕上・下地共撤去		備品家具を示す		モルタルカッター切	●	既設のままを示す		

特 記 事 項	一級建築士事務所 三重県知事登録 第1-699号 株式会社 前野建築設計		一級建築士 第360917号 前田 祐作	設計年月日	工事名称	津市立久居中学校大規模改造(第三期)工事	図面番号	A-167 (原図:A2)
	一級建築士 第117489号 前野 初俊 一級建築士 第320204号 前野 将輝				図面名称	<屋内運動場> 改修前 1階展開図No.2 (多目的便所)	縮尺	1/50

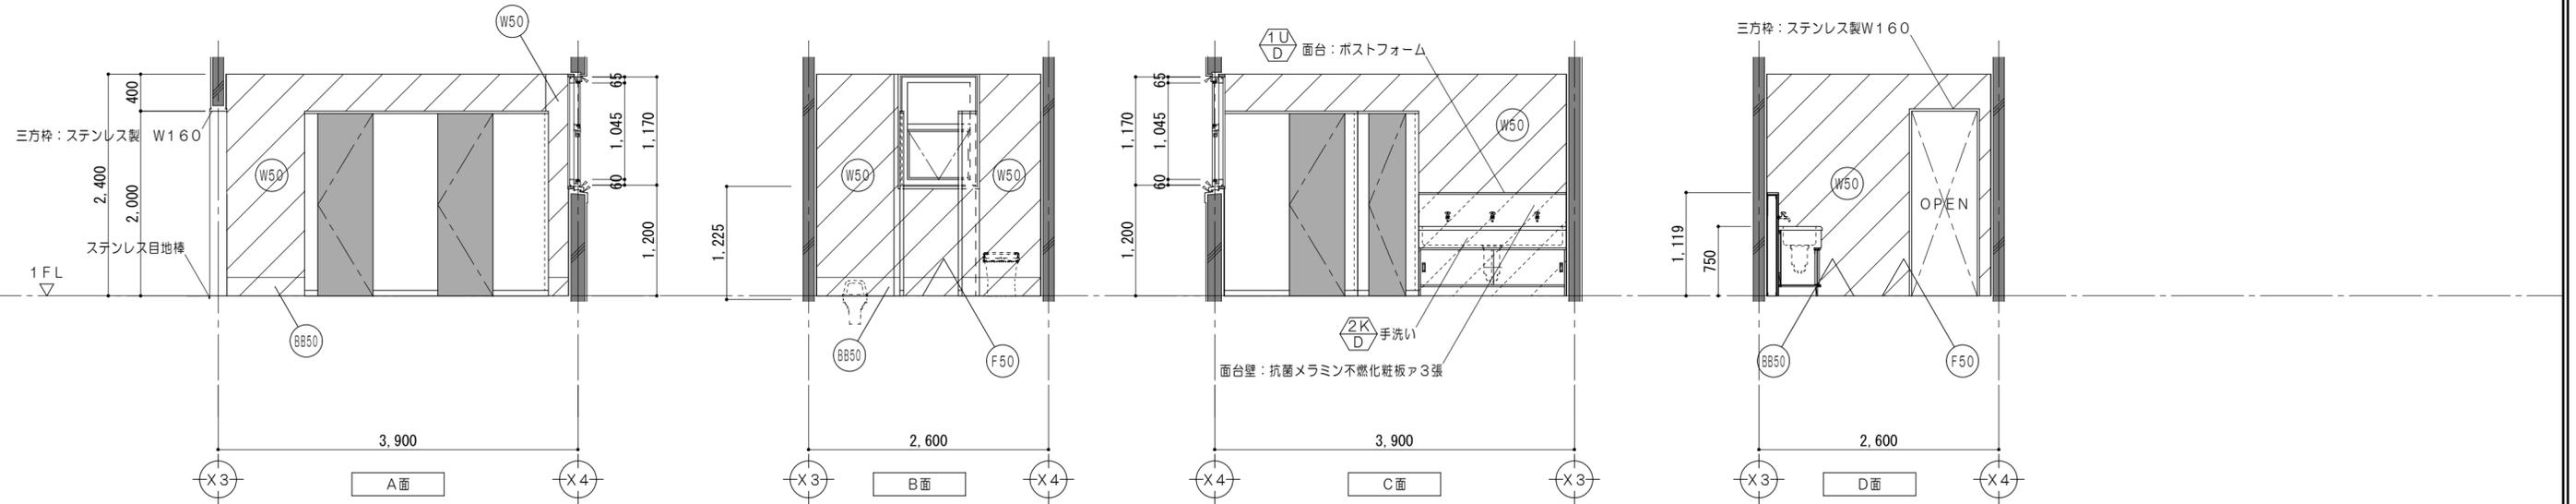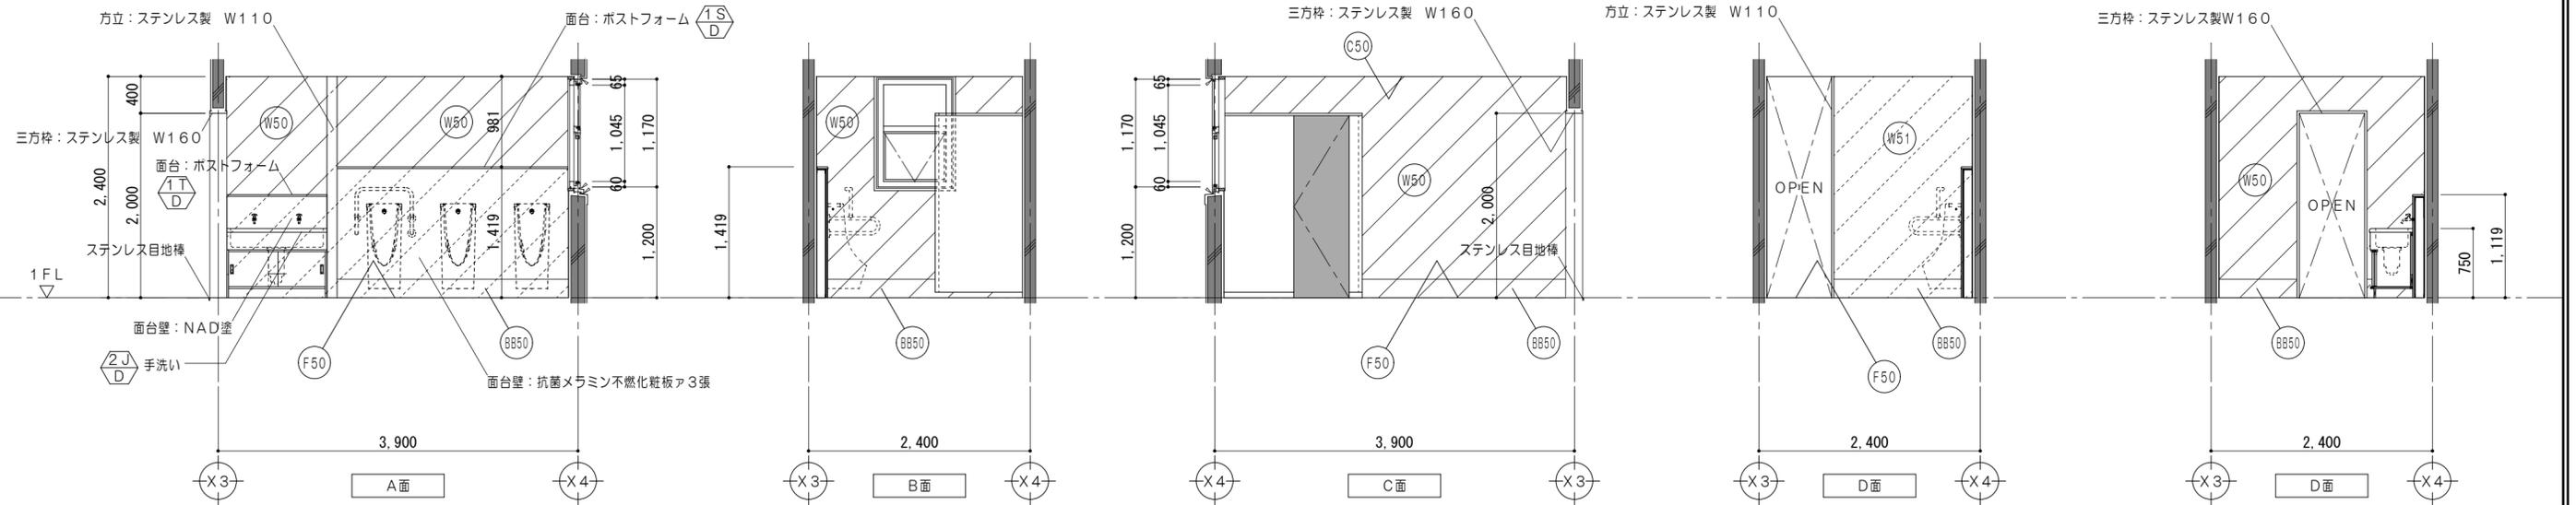

改修後凡例 (工事内容)



	コンクリート壁既設のままを示す		仕上・下地・コンクリート共新設範囲を示す		令114条による防火上主要な間仕切壁(小屋裏・天井裏まで施工)耐火間仕切壁: RC壁 平12建告1399
	コンクリートブロック壁新設を示す		仕上・下地共新設範囲を示す		令114条による防火上主要な間仕切壁(小屋裏・天井裏まで施工)耐火中空二重壁①: FPO6ONP-0174
	既設のままを示す		備品家具を示す		令114条による防火上主要な間仕切壁(小屋裏・天井裏まで施工)耐火中空二重壁②: FPO6ONP-0175
	仕上材新設範囲を示す				令114条による防火上主要な間仕切壁(小屋裏・天井裏まで施工)耐火中空二重壁①: FPO6ONP-0189
	既設フローリング研磨範囲を示す				

凡例

	シーリングを示す		各部詳細番号を示す
	既設のままを示す		屋内消火栓(機械設備工事)
	一時取外し再取付とする備品類を示す		
	既設教室F.Lからの高さを示す		
	家具詳細番号を示す		

仕上凡例

(F50)	トイレ用防滑性ノーワックスビニル床シート2.5張 金コテ押工 コンクリート下地	(W51)	抗菌メラミン不燃化粧板3張 壁: 耐水PBA12.5+耐水PBA12.5(両面) LGS下地
(BB50)	巾木: 同材巻上 H200	(C50)	天井: 化粧PBA9.5張 LGS下地
(W50)	抗菌メラミン不燃化粧板3張 壁: 耐水PBA12.5(GL工法) 既設コンクリート下地		

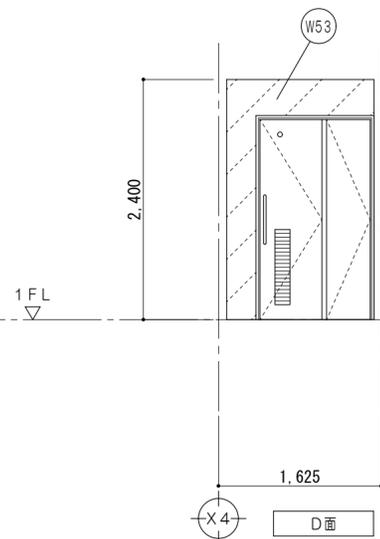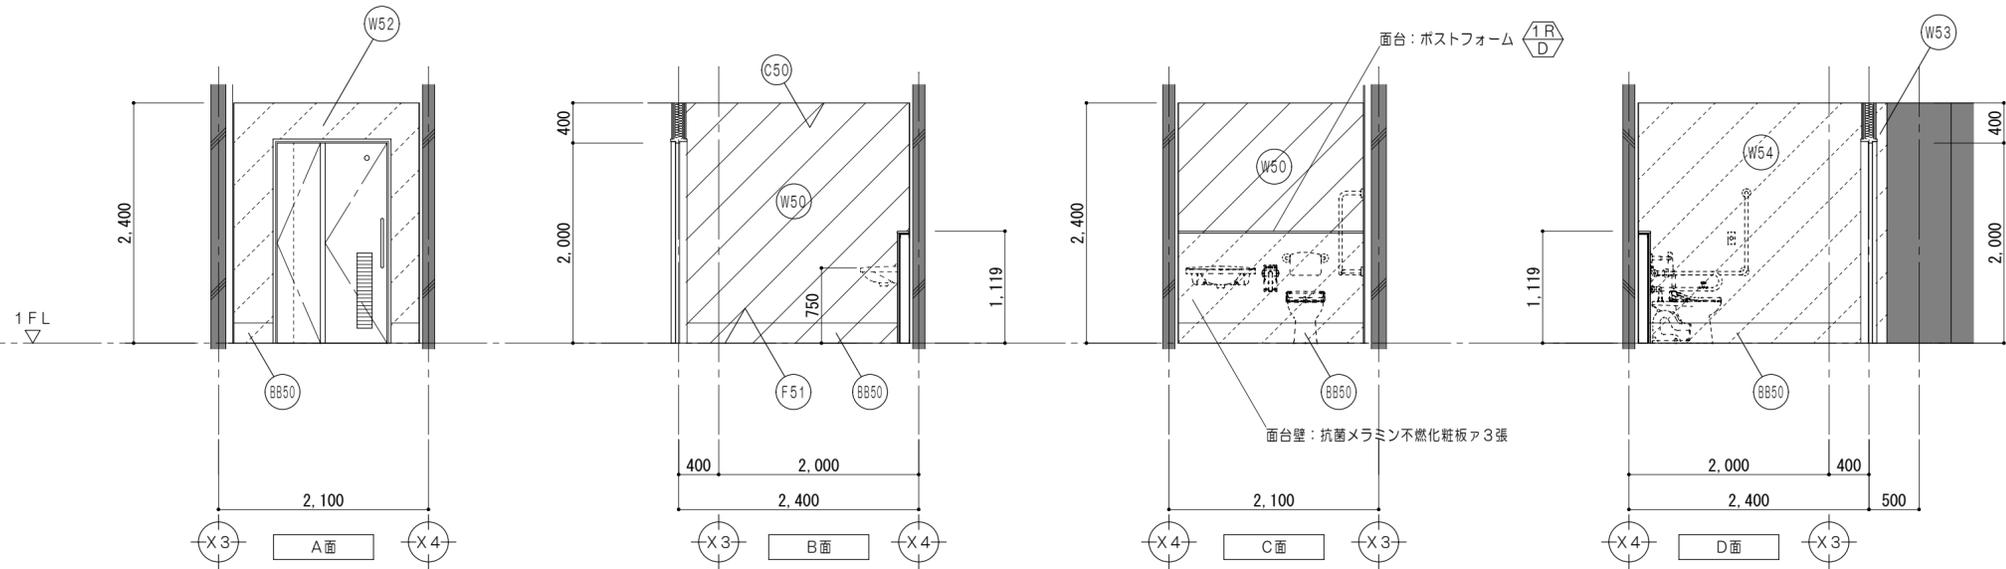

改修後凡例 (工事内容)

	コンクリート壁既設のままを示す		仕上・下地・コンクリート共新設範囲を示す		令114条による防火上主要な間仕切壁(小屋裏・天井裏まで施工)耐火間仕切壁: RC壁 平12建告1399
	コンクリートブロック壁新設を示す		仕上・下地共新設範囲を示す		令114条による防火上主要な間仕切壁(小屋裏・天井裏まで施工)耐火中空二重壁①: FPOGONP-0174
	既設のままを示す		備品家具を示す		令114条による防火上主要な間仕切壁(小屋裏・天井裏まで施工)耐火中空二重壁②: FPOGONP-0175
	仕上材新設範囲を示す				令114条による防火上主要な間仕切壁(小屋裏・天井裏まで施工)耐火中空二重壁①: FPOGONP-0189
	既設フローリング研磨範囲を示す				

凡例

	シーリングを示す		各部詳細番号を示す
	既設のままを示す		屋内消火栓(機械設備工事)
	一時取外し再取付とする備品類を示す		既設教室FLからの高さを示す
	家具詳細番号を示す		

仕上凡例

(F51)	トイレ用防滑性ノーワックス 床: ビニル床シートア2.5張 下地調整RB種の上	(W53)	NAD塗 壁: 耐水PBア12.5+耐水PBア12.5(片面) GWア50 LGS下地
(BB50)	巾木: 同材巻上 H200	(W54)	抗菌メラミン不燃化粧板ア3張 壁: 耐水PBア12.5 LGS下地
(W50)	抗菌メラミン不燃化粧板ア3張 壁: 耐水PBア12.5(GL工法) 既設コンクリート下地	(C50)	天井: 化粧PBア9.5張 LGS下地
(W52)	抗菌メラミン不燃化粧板ア3張 壁: 耐水PBア12.5+耐水PBア12.5(片面) GWア50 LGS下地		