

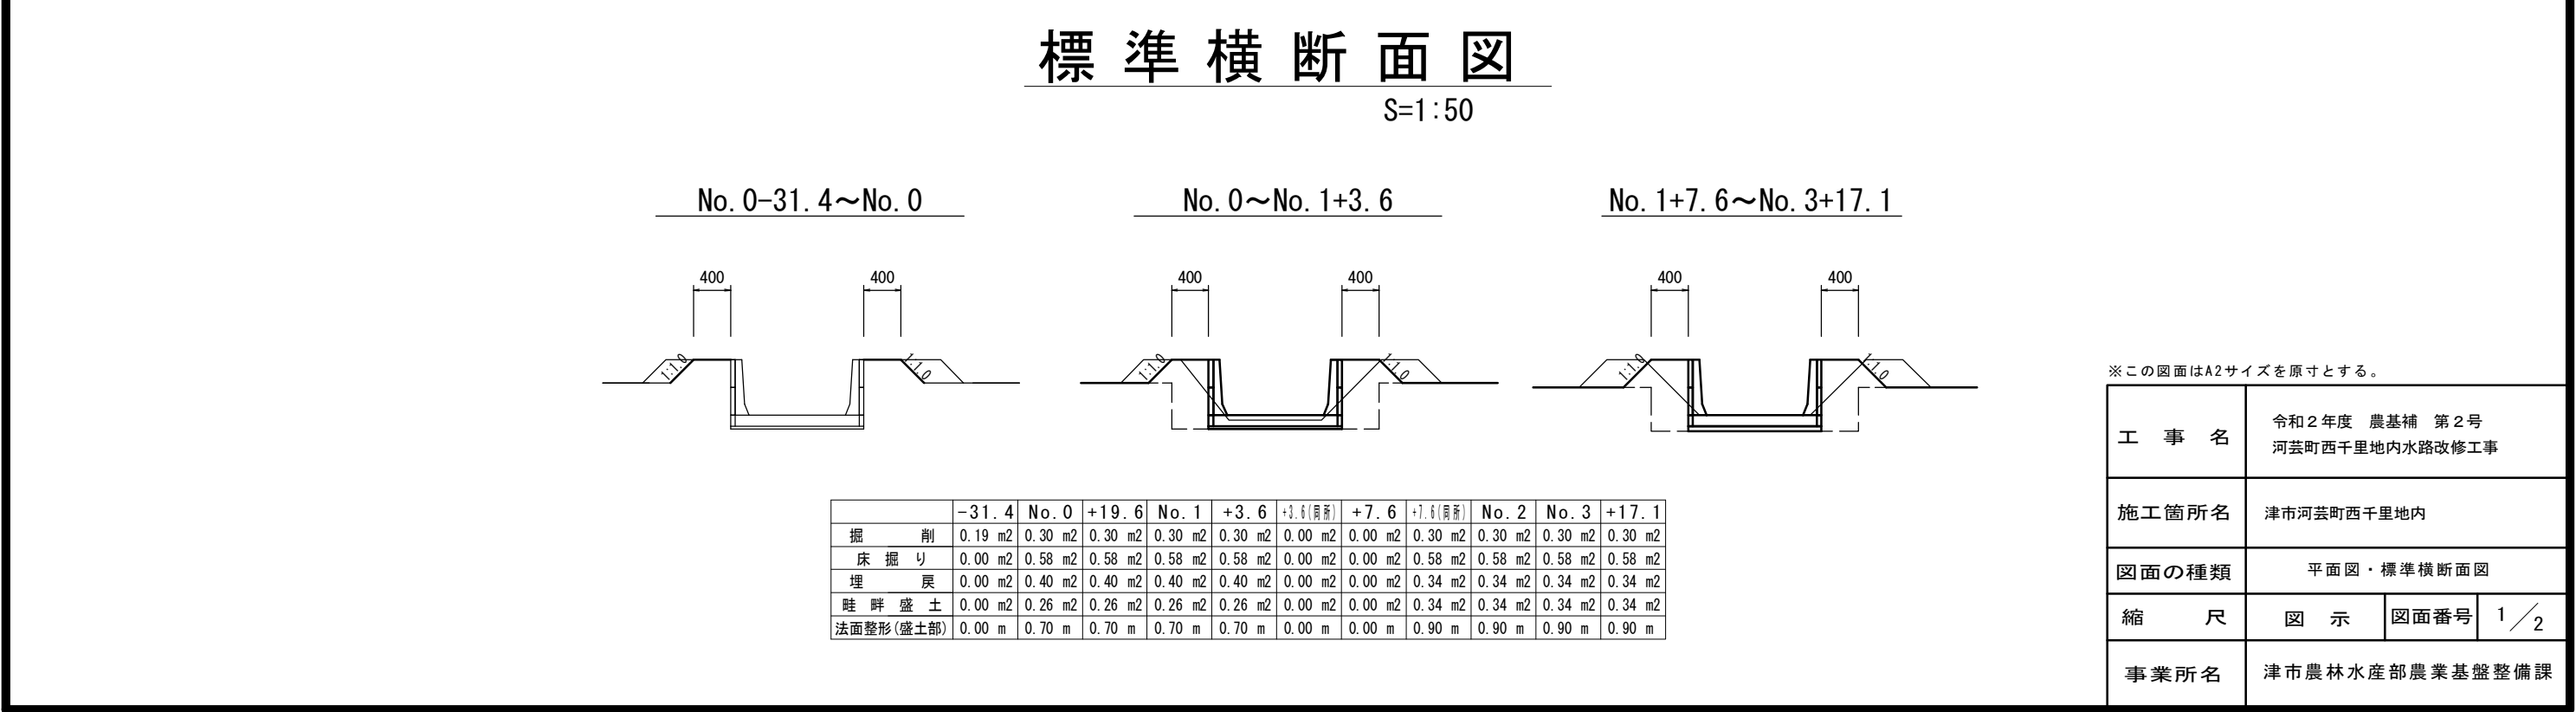


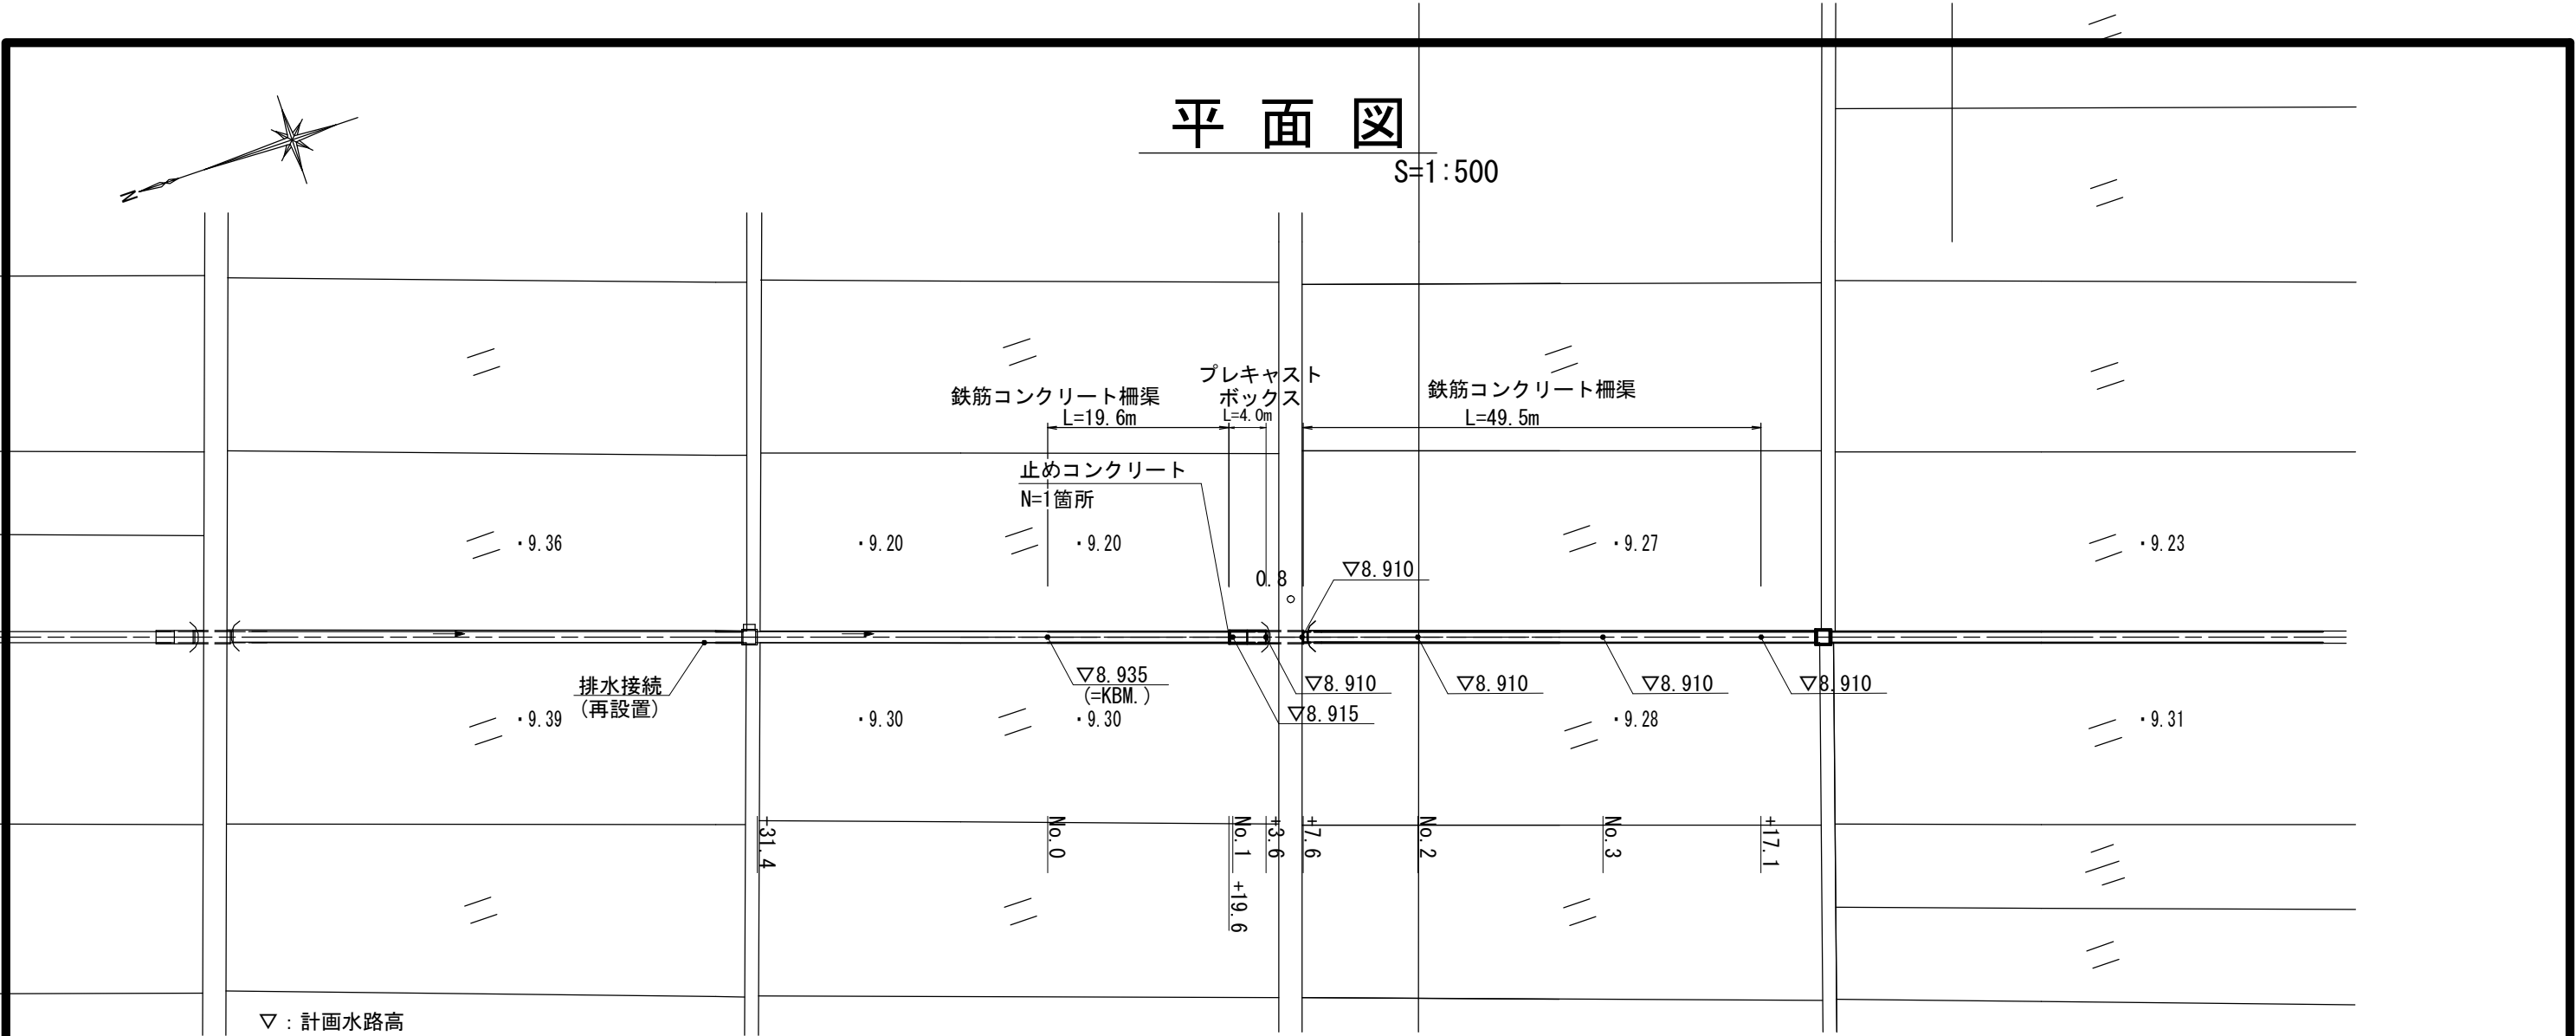

工 法 図

鉄筋コンクリート柵渠

1 : 20

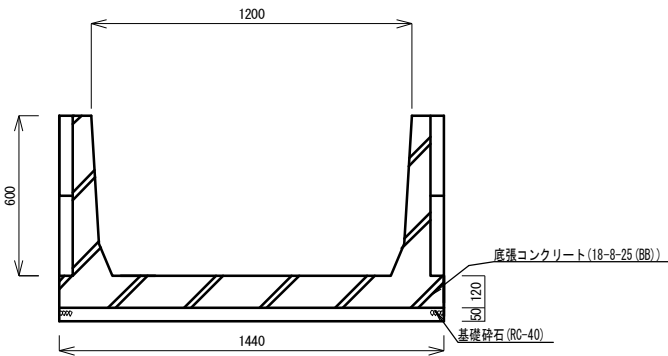


鉄筋コンクリート柵渠 1 5 m 当り

名 称	規 格	単 位	数 量
鉄筋コンクリート組立柵渠A型	H600×B1200	本	10.0
鉄筋コンクリート柵板	B300×L1495 t=50	枚	40.0
底張コンクリート	18-8-25 (BB)	m3	2.38
基礎砕石	RC-40 t=5cm	m2	21.6
基面整正		m2	21.6

プレキャストボックス

1 : 20

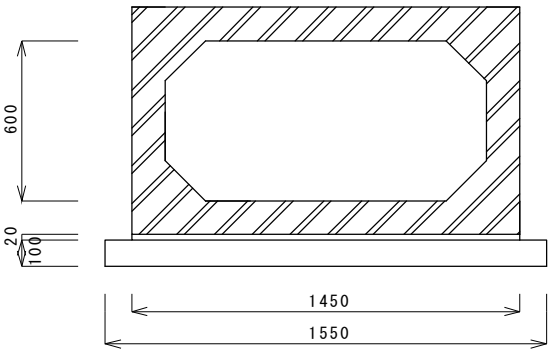


プレキャストボックス 1 0 m 当り

名 称	規 格	単 位	数 量
ボックスカルバート	B1200×H600 L=1000 t=14	m	10.0
敷モルタル	1 : 3	m3	0.29
均しコンクリート	18-8-25 (BB)	m3	1.55
同上型枠		m2	2.0
基面整正		m2	15.5

止めコンクリート

1 : 20

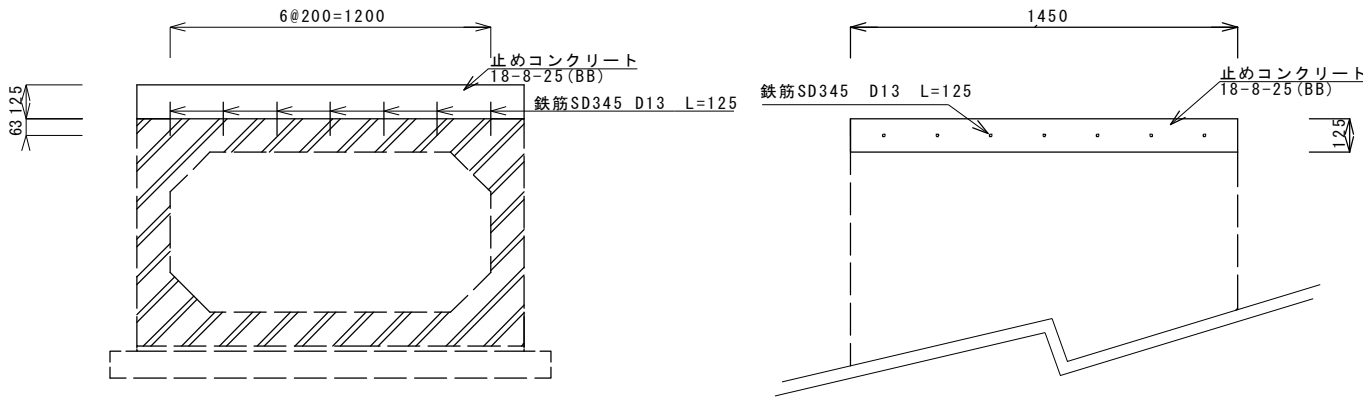

止めコンクリート 1 箇所 当り

名 称	規 格	単 位	数 量
コンクリート	18-8-25 (BB)	m3	0.02
同上型枠		m2	0.39
鉄筋	SD345 D13 L=125	t	0.001

※この図面はA2サイズを原寸とする。

工 事 名	令和2年度 農基補 第2号 河芸町西千里地内水路改修工事		
施工箇所名	津市河芸町西千里地内		
図面の種類	工 法 図		
縮 尺	図 示	図面番号	2 / 2
事業所名	津市農林水産部農業基盤整備課		