


平面図


S=1:500

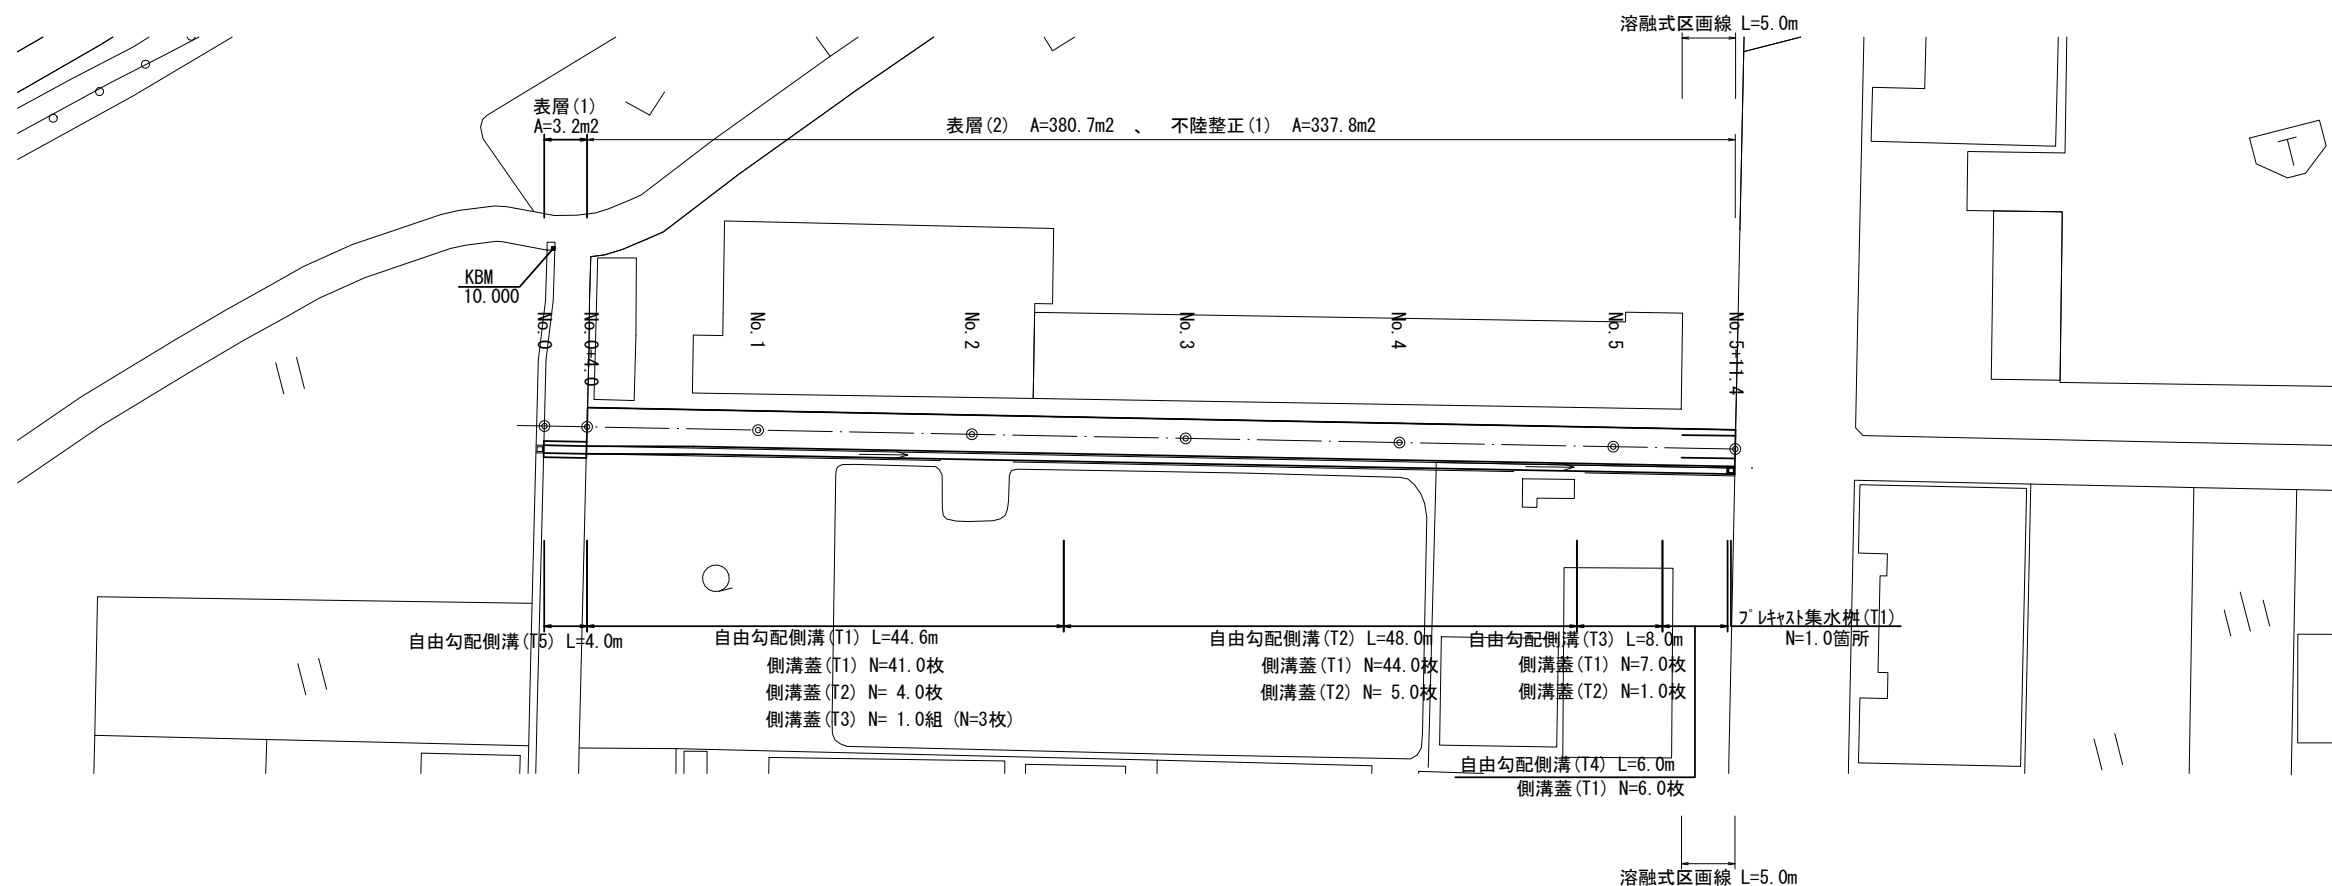

標準横断面図

S=1:50

(No. 3)

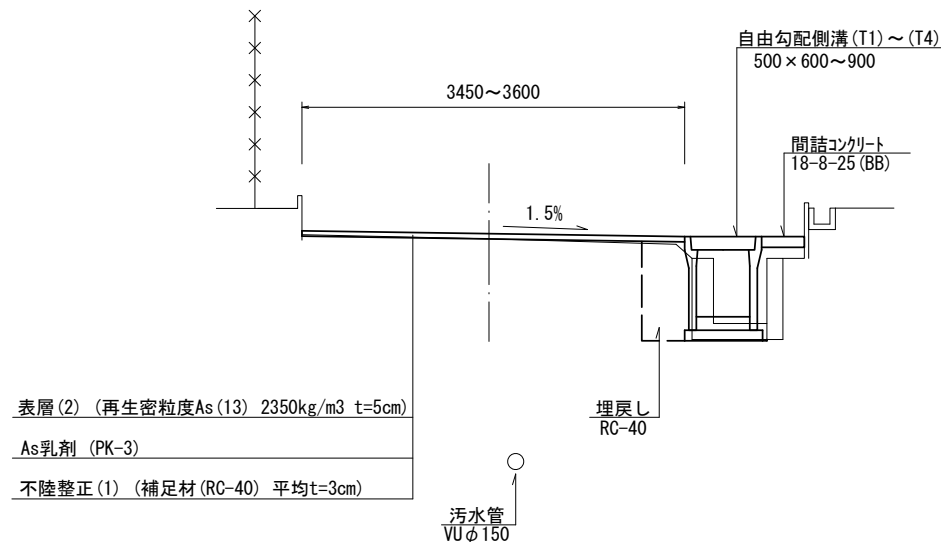


【1号工事箇所・環境整備工事】
※ この図面はA2サイズを原寸とする。


工 事 名	令和2年度 北道維環第3号 住吉高洲町第2号線及び 万町末広町線道路整備工事		
施工箇所名	津市住吉町及び中河原地内		
図 面 名	平面図・標準横断面図		
縮 尺	図 示	図面番号	1/6
事 業 所 名	津市建設部津北工事事務所		

横断面図(1)


S=1:50

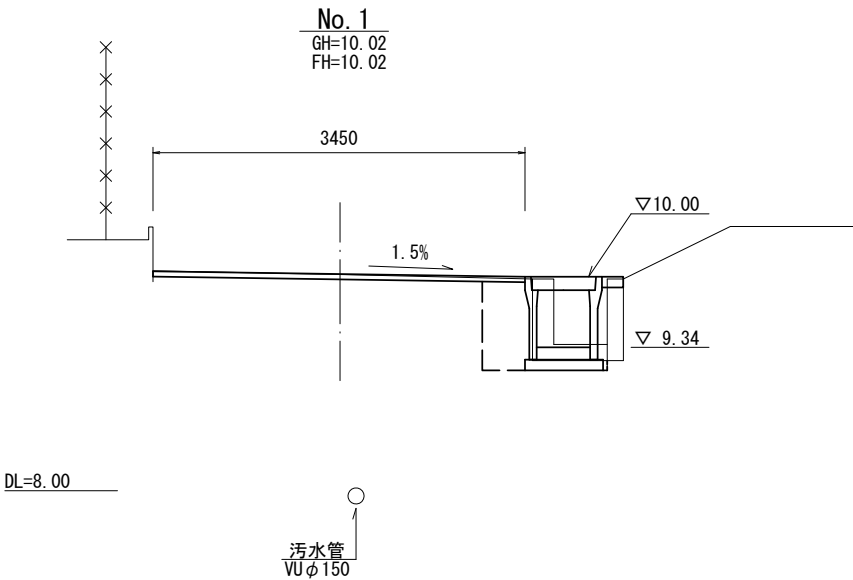

床掘り	m2	0.44
埋戻し	m2	0.35
コンクリート構造物取壊し(1)	m2	0.23
舗装版破砕(1)	m	0.50
舗装版破砕(2)	m	3.05
不陸整正(1)	m	3.05
表層(1)	m	-
表層(2)	m	3.45
間詰コンクリート	m2	0.02

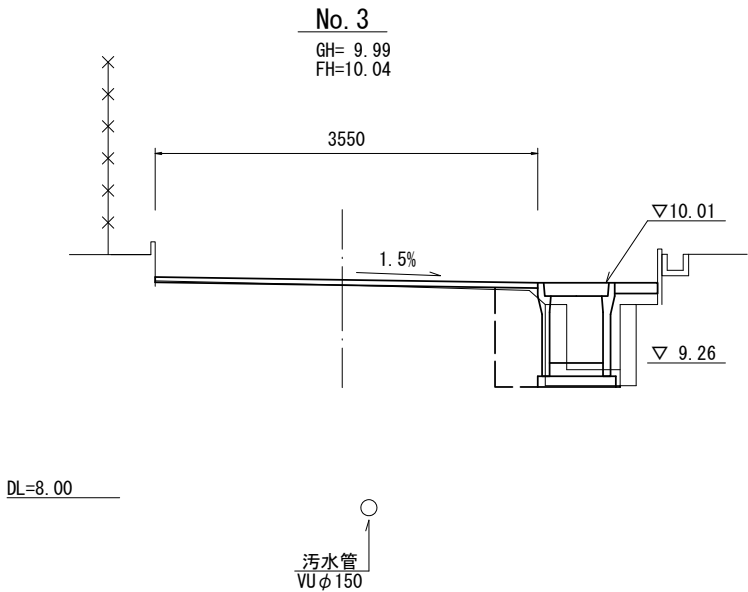


床掘り	m2	0.40
埋戻し	m2	0.40
コンクリート構造物取壊し(1)	m2	0.23
舗装版破砕(1)	m	0.50
舗装版破砕(2)	m	3.15
不陸整正(1)	m	3.15
表層(1)	m	-
表層(2)	m	3.55
間詰コンクリート	m2	0.04

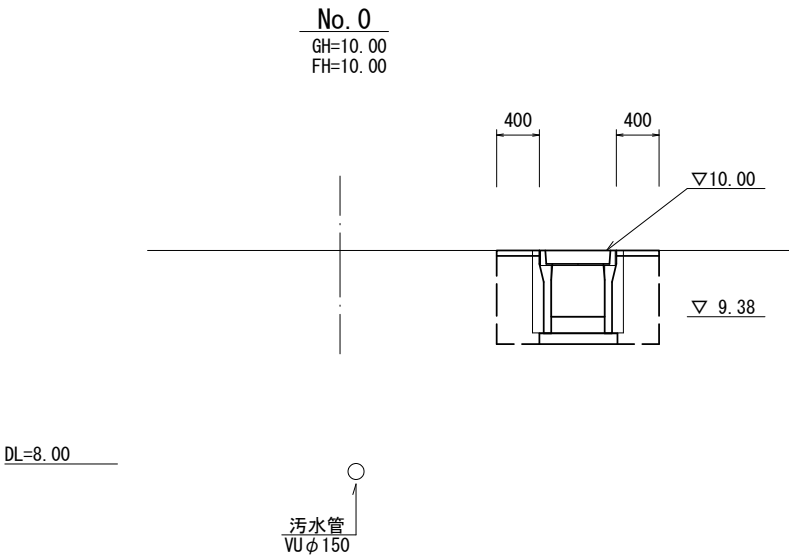

No. 0~ No. 0+4.0 No. 0+4.0(同)			
床掘り	m2	0.64	0.32
埋戻し	m2	0.70	0.35
コンクリート構造物取壊し(1)	m2	0.42	※ 0.42
舗装版破砕(1)	m	0.70	0.50
舗装版破砕(2)	m	-	3.05
不陸整正(1)	m	-	3.05
表層(1)	m	0.80	-
表層(2)	m	-	3.45
間詰コンクリート	m2	-	-

※~No. 0+6.2

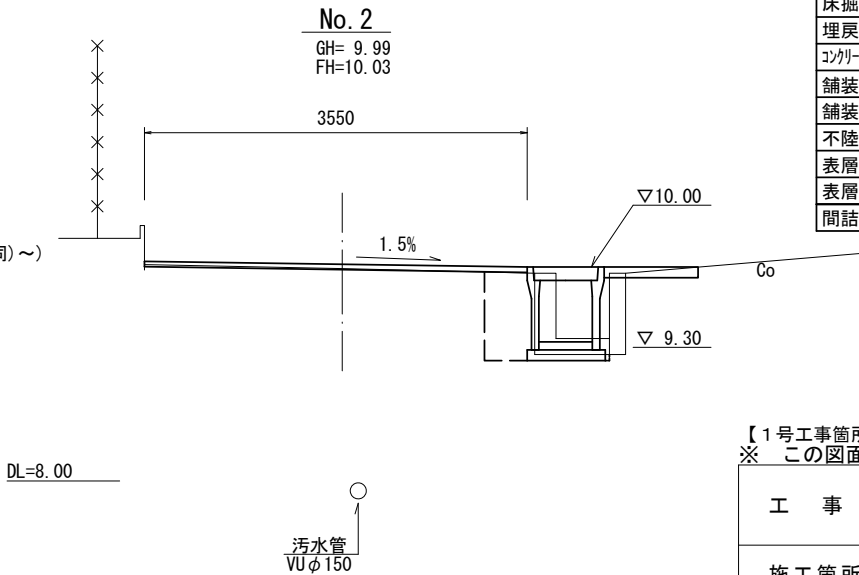


床掘り	m2	0.40
埋戻し	m2	0.35
コンクリート構造物取壊し(1)	m2	0.23
舗装版破砕(1)	m	0.50
舗装版破砕(2)	m	3.15
不陸整正(1)	m	3.15
表層(1)	m	-
表層(2)	m	3.55
間詰コンクリート	m2	0.02


【1号工事箇所・環境整備工事】
※ この図面はA2サイズを原寸とする。

工 事 名	令和2年度 北道維環第3号 住吉高洲町第2号線及び 万町末広町線道路整備工事		
施工箇所名	津市住吉町及び中河原地内		
図 面 名	横 断 面 図 (1)		
縮 尺	1:50	図面番号	2/6
事 業 所 名	津市建設部津北工事事務所		


横断面図(2)
S=1:50

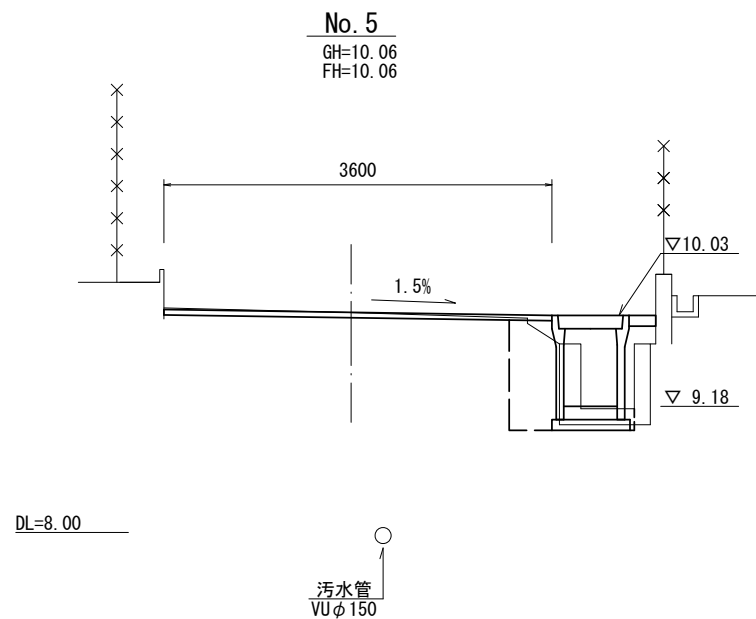

床掘り	m2	0.48
埋戻し	m2	0.44
コンクリート構造物取壊し(1)	m2	0.23
舗装版破砕(1)	m	0.50
舗装版破砕(2)	m	3.20
不陸整正(1)	m	3.20
表層(1)	m	-
表層(2)	m	3.60
間詰コンクリート	m2	0.03

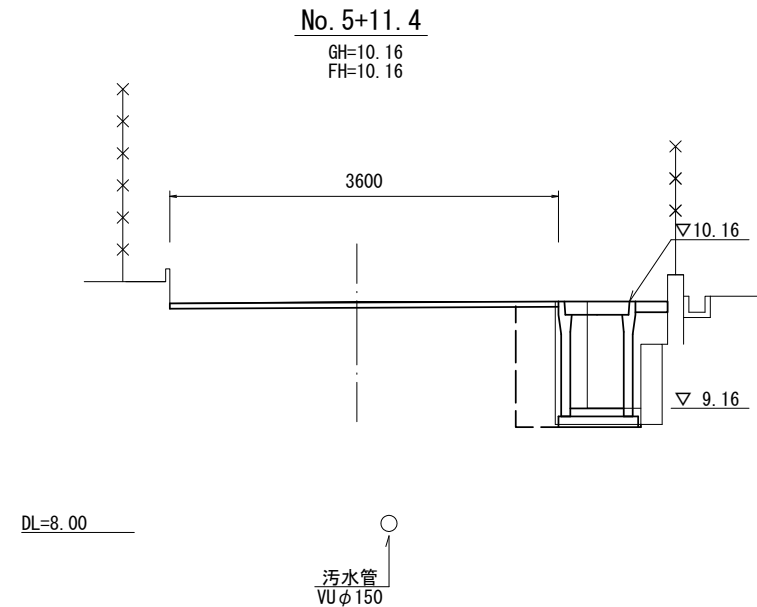

床掘り	m2	0.44
埋戻し	m2	0.47
コンクリート構造物取壊し(1)	m2	0.42
舗装版破砕(1)	m	0.40
舗装版破砕(2)	m	3.20
不陸整正(1)	m	3.20
表層(1)	m	-
表層(2)	m	3.60
間詰コンクリート	m2	0.03

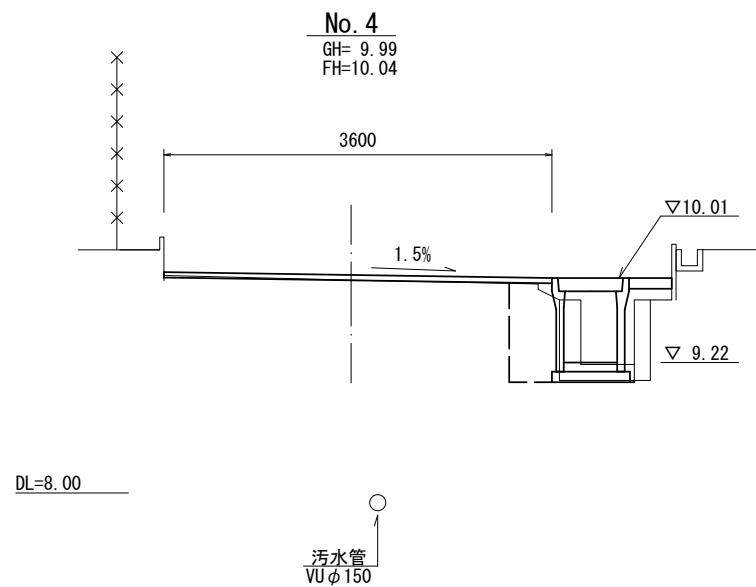

床掘り	m2	0.41
埋戻し	m2	0.40
コンクリート構造物取壊し(1)	m2	0.23
舗装版破砕(1)	m	0.50
舗装版破砕(2)	m	3.20
不陸整正(1)	m	3.20
表層(1)	m	-
表層(2)	m	3.60
間詰コンクリート	m2	0.04


【1号工事箇所・環境整備工事】
※ この図面はA2サイズを原寸とする。

工 事 名	令和2年度 北道維環第3号 住吉高洲町第2号線及び 万町末広町線道路整備工事		
施工箇所名	津市住吉町及び中河原地内		
図 面 名	横 断 面 図 (2)		
縮 尺	1:50	図面番号	3/6
事 業 所 名	津市建設部津北工事事務所		

工 法 図 (1)

自由勾配側溝 (T1) (T2) (T3) (T4)

S=1:20

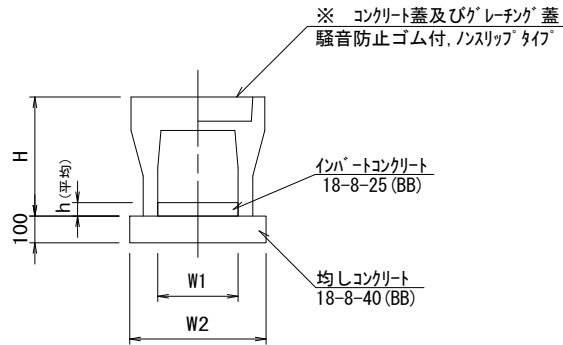

自由勾配側溝 (T1) (T2) (T3) (T4)

10.0m当り

名 称	規 格	単位	数 量				備 考
			(T1)	(T2)	(T3)	(T4)	
自由勾配側溝	標準用	名称 個	500x600	500x700	500x800	500x900	
インバートコンクリート	18-8-25 (BB)	m3	0.51	0.51	0.57	0.58	
均しコンクリート	18-8-40 (BB)	m3	0.74	0.74	0.74	0.77	
均し型枠		m2	2.00	2.00	2.00	2.00	
基面整正		m2	7.40	7.40	7.40	7.70	
H		mm	775	875	975	1075	
h		mm	102	101	113	115	
W1		mm	500	500	500	500	
W2		mm	740	740	740	770	
適 要			※/※認定製品	※/※認定製品	※/※認定製品	※/※認定製品	

※グレーチング蓋については、10mに1枚布設すること。


※側溝蓋 (T1) : Co蓋500用 車道用 L=500

※側溝蓋 (T2) : Gr蓋500用 T-25 細目 L=500 ノズリップ・騒音防止機能付き

※側溝蓋 (T3) : Gr蓋500用 T-25 普通目 L=500 3分割 取手付 ノズリップ・騒音防止機能付き

自由勾配側溝 (T5)

S=1:20

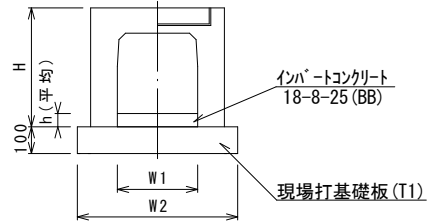


自由勾配側溝 (T5)

10.0m当り

名 称	規 格	単位	数 量	備 考
			(T5)	
自由勾配側溝	横断用	名称 個	500x600	
インバートコンクリート	18-8-25 (BB)	m3	0.75	
現場打基礎板 (T1)		枚	5.00	
基面整正		m2	8.50	
H		mm	775	
h		mm	150	
W1		mm	500	
W2		mm	850	
適 要			※/※認定製品	

プラスチック集水樹 (T1)

S=1:20

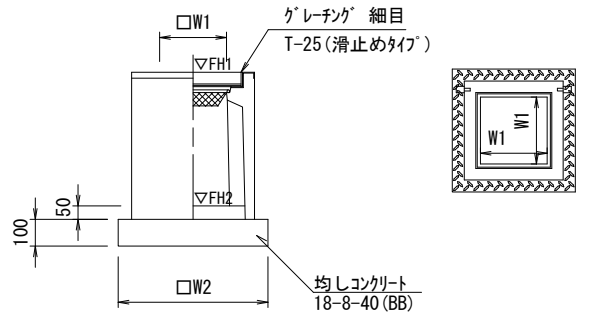

プラスチック集水樹 (T1)

10.0箇所当り


名 称	規 格	単位	数 量	備 考
			(T1)	
プラスチック集水樹		個	10.00	AS樹同等品以上
インバートコンクリート	18-8-25 (BB)	m3	0.13	t=50
均しコンクリート	18-8-40 (BB)	m3	0.67	
均し型枠		m2	3.28	
基面整正		m2	6.72	
タイプ			500x500x1200	
蓋タイプ (Gr)			T-25細目	
W1		mm	500	
W2		mm	820	

プラスチック集水樹基準高さ一覧表

測 点	天端高さ ▽FH1	樹底高さ ▽FH2	備 考
No. 5+10.6	FH1 = 10.16	FH2 = 8.94	

現場打基礎板 (T1)

S=1:20

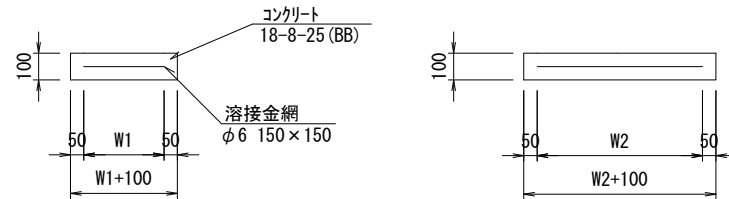

現場打基礎板 (T1)


10.0枚当り

名 称	規 格	単位	数 量 (T1)	備 考
現場打基礎板		枚	10.00	
コンクリート	18-8-25 (BB)	m3	1.70	
同上型枠		m2	3.68	
路盤紙	クラフト紙	m2	17.00	
溶接金網	φ6 150x150	m2	14.25	
W1		mm	750	
W2		mm	1900	

ウエルポイント土工

参 考

S=1:20

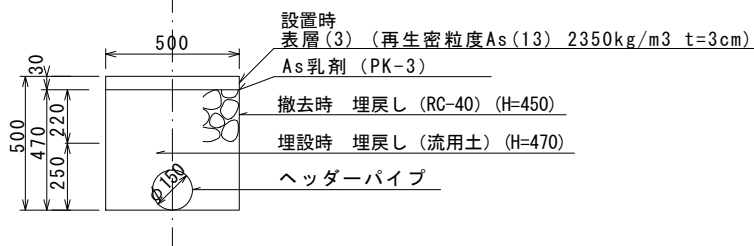

【1号工事箇所・環境整備工事】


※ この図面はA2サイズを原寸とする。

工 事 名	令和2年度 北道維環第3号 住吉高洲町第2号線及び 万町末広町線道路整備工事		
施工箇所名	津市住吉町及び中河原地内		
図 面 名	工 法 図 (1)		
縮 尺	1:20	図面番号	4/6
事 業 所 名	津市建設部津北工事事務所		

工 法 図 (2)

自由勾配側溝展開図


V=1 : 20
H=1 : 250

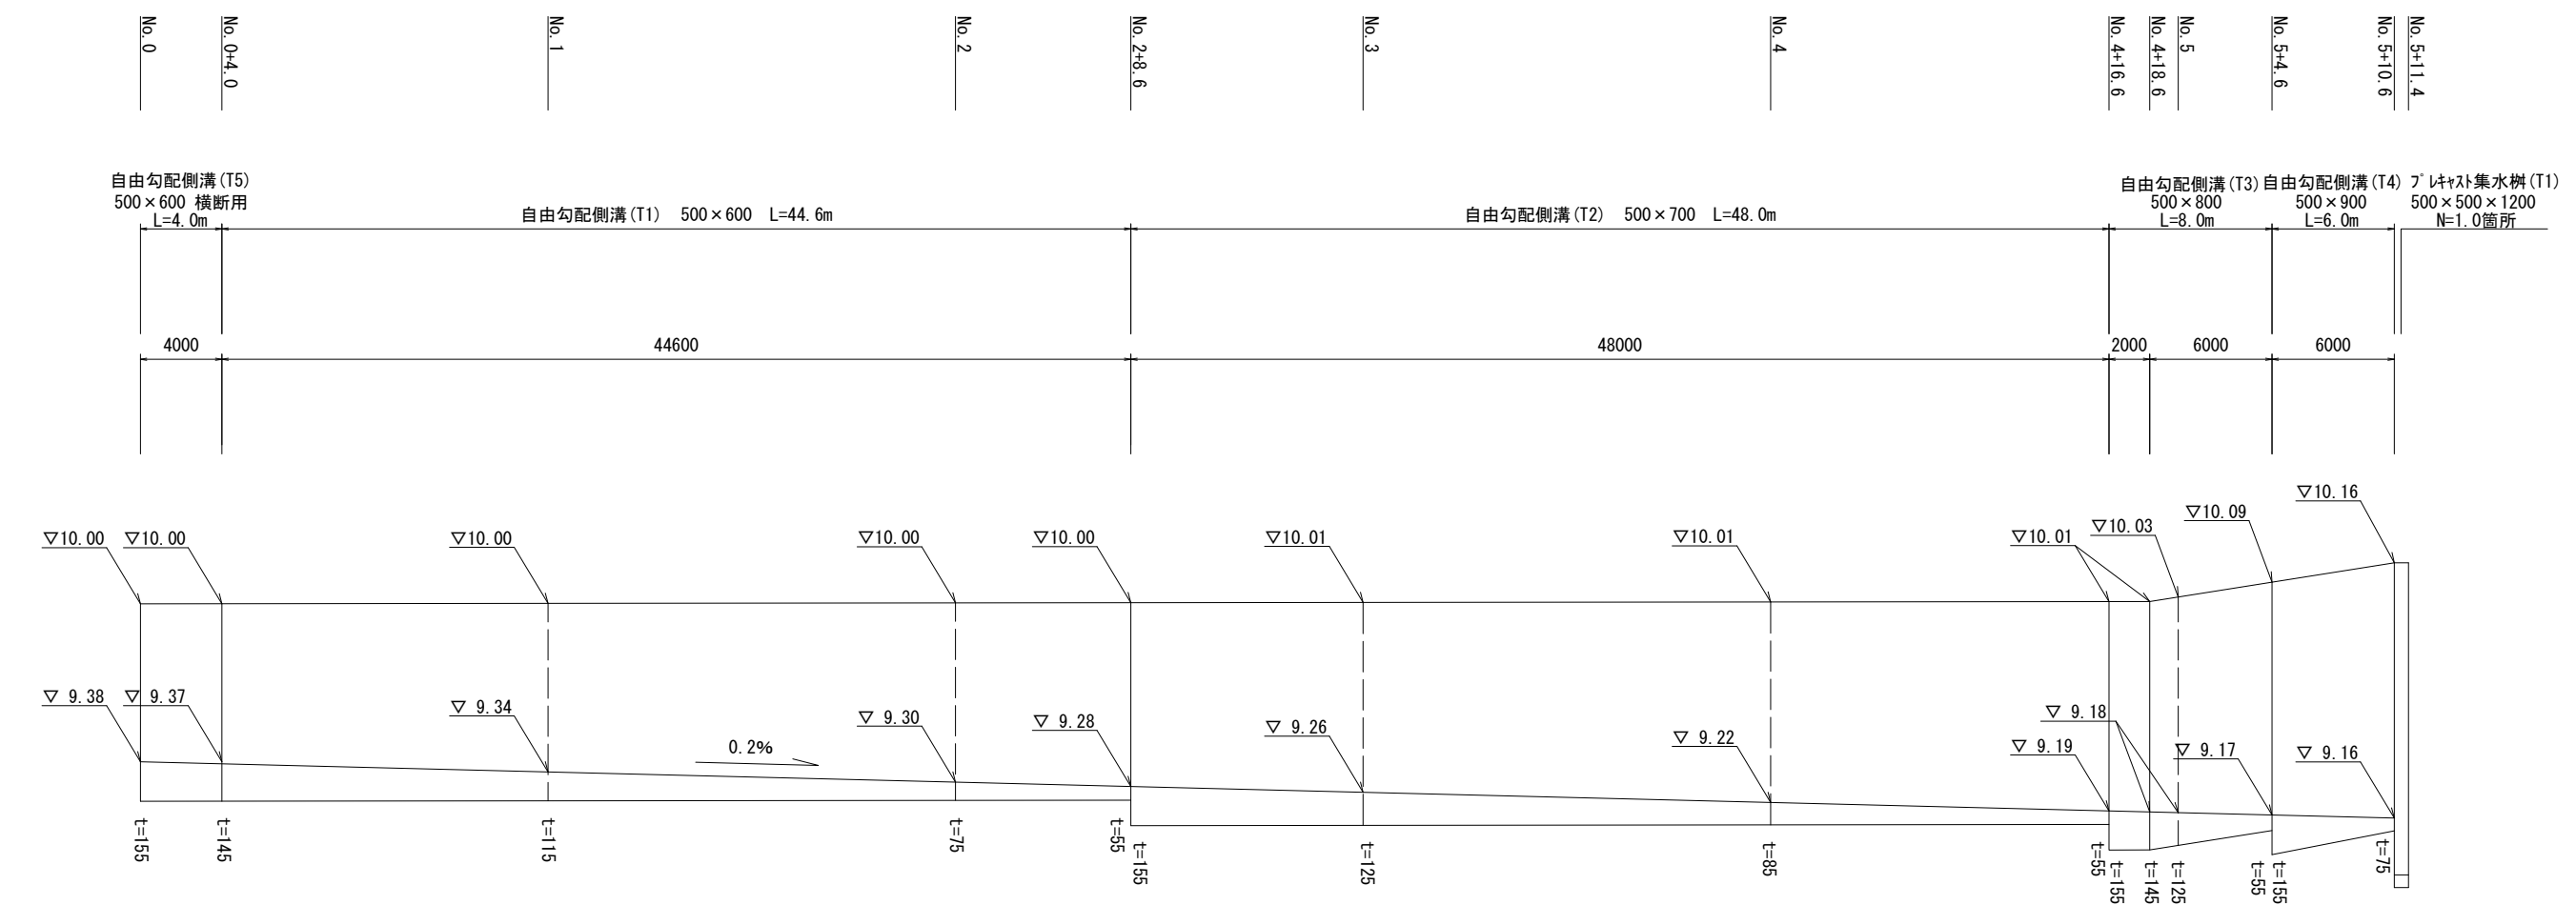

【1号工事箇所・環境整備工事】 ※ この図面はA2サイズを原寸とする。			
工 事 名	令和2年度 北道維環第3号 住吉高洲町第2号線及び 万町末広町線道路整備工事		
施工箇所名	津市住吉町及び中河原地内		
図 面 名	工 法 図 (2)		
縮 尺	図 示	図面番号	5/6
事 業 所 名	津市建設部津北工事事務所		


平面図

S=1:500

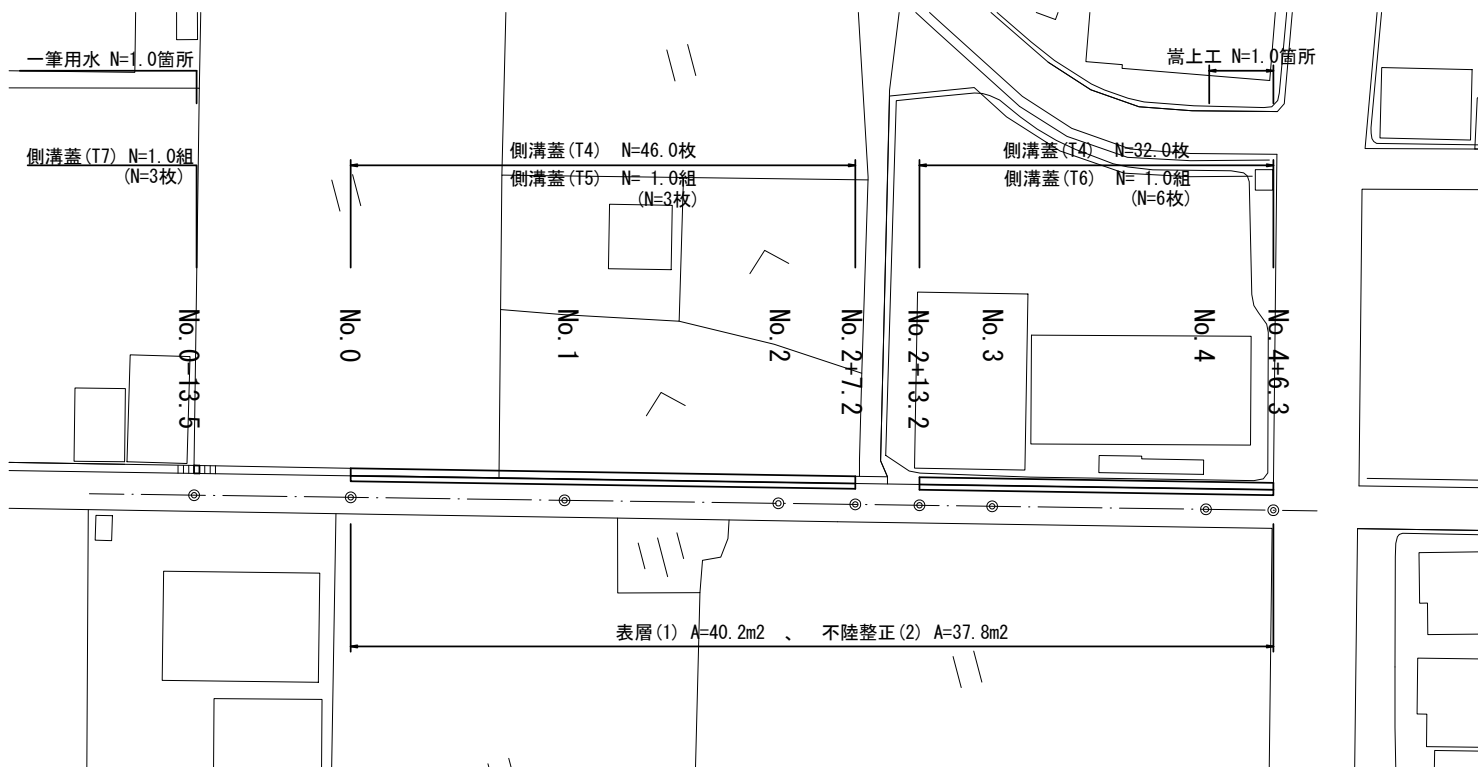

嵩上工


側面図

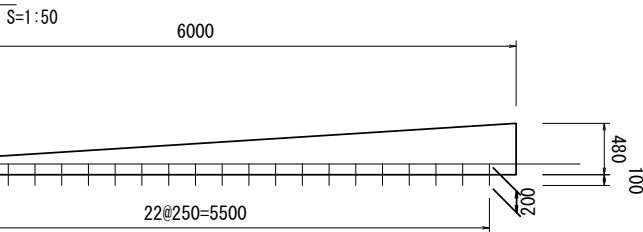

標準横断面図


(No. 1)

S=1:50

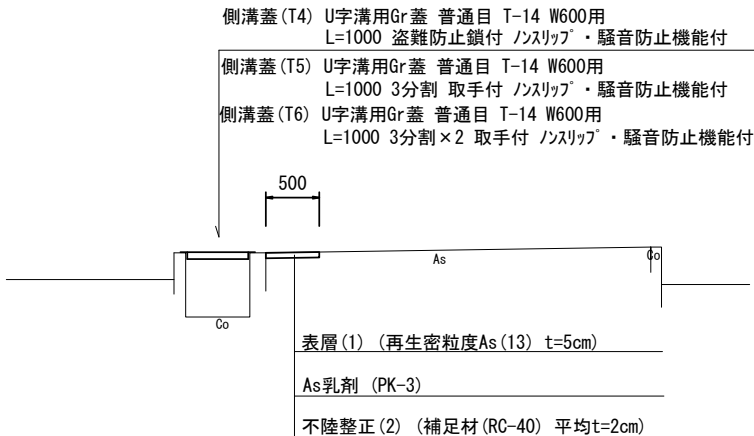

断面図


S=1:20

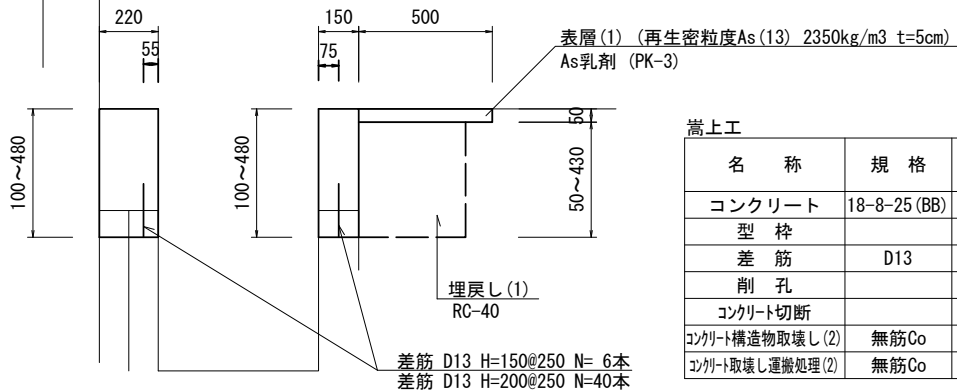

工法図


側溝蓋 (T4)

S=1:50

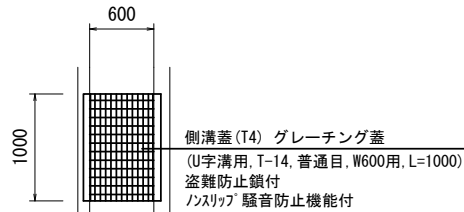

側溝蓋 (T5) (T6)


S=1:50

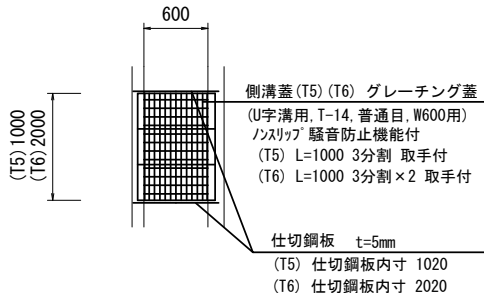

側溝蓋 (T5) (T6)		10.0組当り	
工 種	規 格	単 位	数 量
			(T5) (T6)
グレーチング蓋	U字溝用, T-14, 普通目, W600用, 3分割	枚	30.00 60.00
仕切鋼板	800×100×5	枚	20.00 20.00

側溝蓋 (T7)


S=1:50

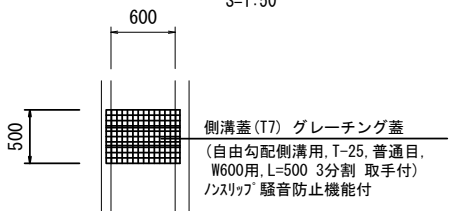

一筆用水


取水部断面図 (参考)

S=1:20

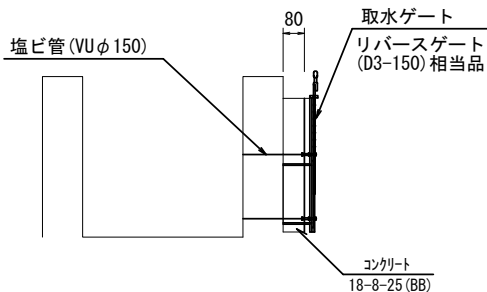

取水ゲート

(参考) S=1:10

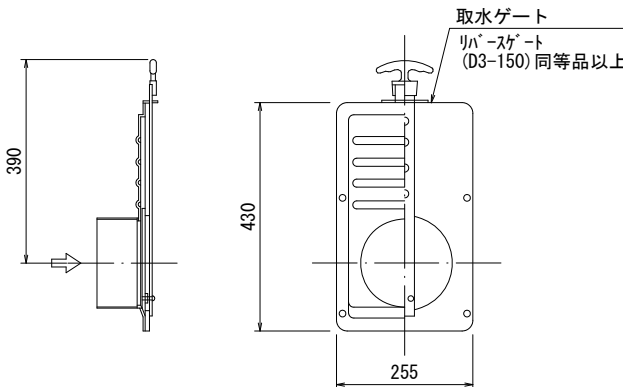

一筆用水 10.0箇所当り

工 種	規 格	単 位	数 量
取水ゲート		基	10.00
コンクリート	18-8-25 (BB)	m3	0.09
同上型枠		m2	0.69

【2号工事箇所・道路維持工事】
※ この図面はA2サイズを原寸とする。

工 事 名	令和2年度 北道維環第3号 住吉高洲町第2号線及び 万町末広町線道路整備工事		
施工箇所名	津市住吉町及び中河原地内		
図 面 名	平面図・標準横断面図・工法図		
縮 尺	図 示	図面番号	6/6
事 業 所 名	津市建設部津北工事事務所		

嵩上工				1.0箇所当り
名 称	規 格	単位	数 量	備 考
コンクリート	18-8-25 (BB)	m3	0.64	
型 枠		m2	5.22	
差 筋	D13	kg	8.86	
削 孔		孔	46.00	
コンクリート切断		m	12.00	
コンクリート構造物取壊し(2)	無筋Co	m3	0.39	
コンクリート取壊し運搬処理(2)	無筋Co	m3	0.39	

嵩上工土工		No.4+0.3 (同所)		No.4+6.3	
床掘り	m2	0.02	0.17		
埋戻し(1)	m2	0.02	0.17		