

平面図 (2/2)

S=1:500




※この図面はA2サイズを原寸とする。

工 事 名	令和2年度南道維環第3号 射場町11号線ほか4線道路整備工事		
施工箇所名	津市 久居射場町 地内		
図面の種類	平面図 (2/2)		
縮 尺	1/500	図面番号	2/10
事 業 所 名	津市建設部 津南工事事務所		


横断面図(1/3)
S=1:50

【A路線】
No, 0+19. 8 (同所) ～No, 4+16. 6

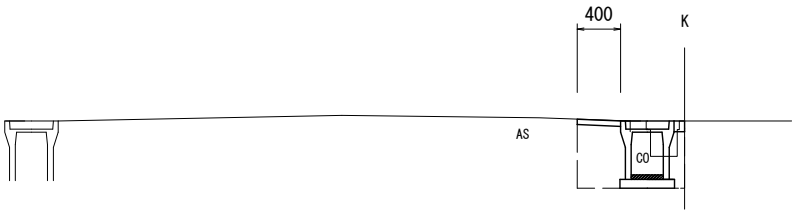

No, 0+19. 8 (同所) ～No, 4+16. 6		
床 掘 り	0. 39	m2
埋 戻 し	0. 31	m2
表 層	0. 40	m
舗装版破碎	0. 50	m
Co構造物取壊し	0. 13	m2
間詰Co	0. 10	m


【A路線】
No, 4+16. 6 (同所) ～No, 4+19. 4

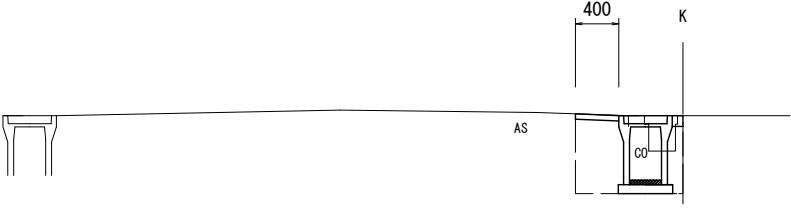

No, 4+16. 6 (同所) ～No, 4+19. 4		
床 掘 り	0. 49	m2
埋 戻 し	0. 38	m2
表 層	0. 40	m
舗装版破碎	0. 50	m
Co構造物取壊し	0. 13	m2
間詰Co	0. 10	m


【A路線】
NO, 0+12. 8 (同所) ～No, 0+19. 8

NO, 0+12. 8 (同所) ～No, 0+19. 8		
床 掘 り	0. 86	m2
埋 戻 し	0. 57	m2
表 層	1. 30	m
舗装版破碎	1. 30	m
Co構造物取壊し	-	m2
間詰Co	-	m

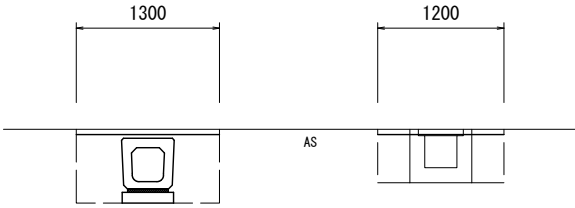


既設水路撤去 L=5. 0m		
床 掘 り	0. 28	m2
埋 戻 し	0. 53	m2
表 層	1. 20	m
舗装版破碎	0. 60	m
Co構造物取壊し	0. 17	m2
間詰Co	-	m

【A路線】
No, 4+16. 6 (L) ～ (R)
L=4. 8m

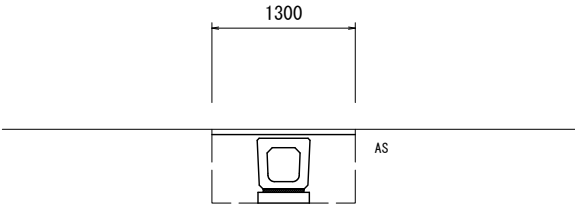

No, 4+16. 6 (L) ～ (R)		
床 掘 り	0. 86	m2
埋 戻 し	0. 57	m2
表 層	1. 30	m
舗装版破碎	1. 30	m
Co構造物取壊し	-	m2
間詰Co	-	m

【A路線】
NO, 0～No, 0+12. 8

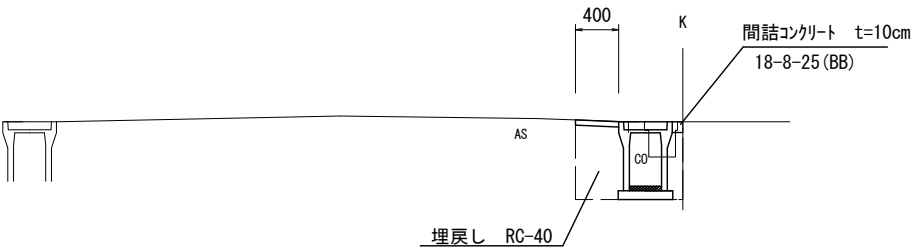


NO, 0～No, 0+12. 8		
床 掘 り	0. 49	m2
埋 戻 し	0. 38	m2
表 層	0. 40	m
舗装版破碎	0. 50	m
Co構造物取壊し	0. 13	m2
間詰Co	0. 10	m

※この図面はA2サイズを原寸とする。

工 事 名	令和2年度南道維環第3号 射場町11号線ほか4線道路整備工事		
施工箇所名	津市 久居射場町 地内		
図面の種類	横断面図(1/3)		
縮 尺	1/50	図面番号	3/10
事 業 所 名	津市建設部 津南工事事務所		


横断面図 (2/3)
S=1:50

【B路線】
No, 0～No, 0+14. 4

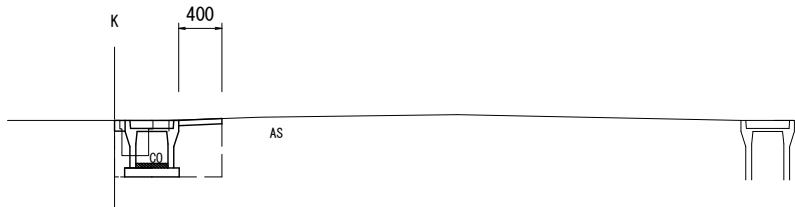

No, 0～No, 0+14. 4		
床掘り	0. 29	m2
埋戻し	0. 26	m2
表層	0. 40	m
舗装版破碎	0. 50	m
Co構造物取壊し	0. 13	m2
間詰Co	0. 10	m


【C路線】
No, 0+3. 0 (L)～ (R)
L=5. 0m

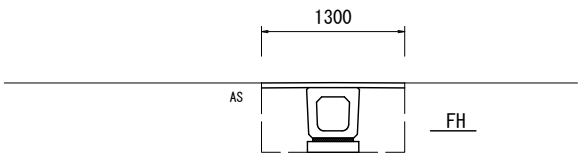

No, 0+3. 0 (L)～ (R)		
床掘り	0. 81	m2
埋戻し	0. 52	m2
表層	1. 30	m
舗装版破碎	1. 30	m
Co構造物取壊し	－	m2
間詰Co	－	m


測点 計画高	No, 0+3. 0 (R)	No, 0+3. 0 (L)
FH	9. 61	9. 60

【A路線】
No, 7+9. 8 (同所)～No, 8+2. 8

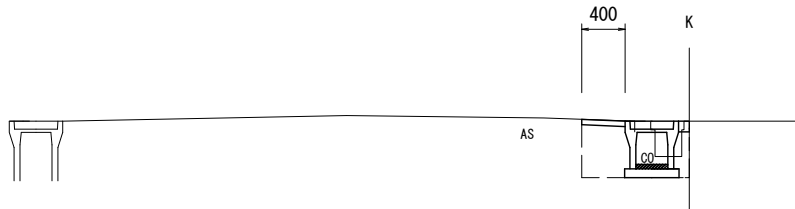

No, 7+9. 8 (同所)～No, 8+2. 8		
床掘り	0. 29	m2
埋戻し	0. 26	m2
表層	0. 40	m
舗装版破碎	0. 50	m
Co構造物取壊し	0. 13	m2
間詰Co	0. 10	m


【C路線】
No, 0 (L)～No, 1+11. 3 (L)
No, 0+3. 0 (R)～No, 1+12. 3 (R)

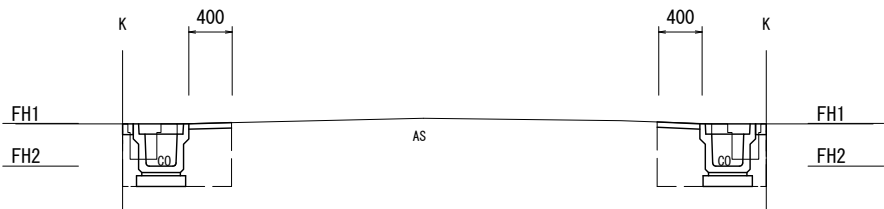

No, 0+3. 0 (R)～No, 1+12. 3 (R)		
床掘り	0. 35	m2
埋戻し	0. 31	m2
表層	0. 40	m
舗装版破碎	0. 50	m
Co構造物取壊し	0. 13	m2
間詰Co	0. 10	m

測点 計画高	No, 0+3. 5 (R)	No, 1 (R)	No, 1+11. 3 (R)
FH1	10. 01	10. 11	10. 13
FH2	9. 61	9. 71	9. 73

【A路線】
No, 4+19. 4 (同所)～No, 7+9. 8

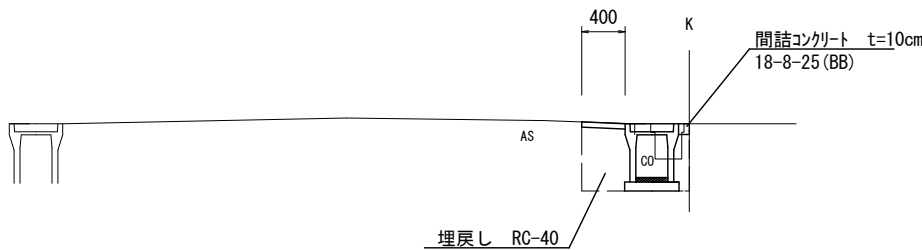

No, 4+19. 4 (同所)～No, 7+9. 8		
床掘り	0. 39	m2
埋戻し	0. 31	m2
表層	0. 40	m
舗装版破碎	0. 50	m
Co構造物取壊し	0. 13	m2
間詰Co	0. 10	m


測点 計画高	No, 0 (L)	No, 0+3. 0 (L)	No, 0+3. 8 (L)	No, 1 (L)	No, 1+12. 3 (L)
FH1	10. 00	10. 00	10. 01	10. 06	10. 11
FH2	9. 60	9. 60	9. 61	9. 66	9. 71

※この図面はA2サイズを原寸とする。

工事名	令和2年度南道維環第3号 射場町11号線ほか4線道路整備工事		
施工箇所名	津市 久居射場町 地内		
図面の種類	横断面図 (2/3)		
縮尺	1/50	図面番号	4/10
事業所名	津市建設部 津南工事事務所		

横断面図 (3/3)
S=1:50


【D路線】
NO, 0 (R) ~No, 0 (L)
L=4. 8m

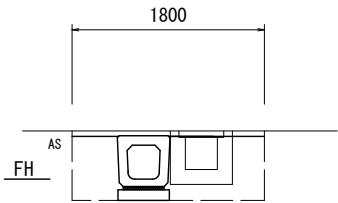

NO, 0 (R) ~No, 0 (L)		
床 掘 り	0. 82	m2
埋 戻 し	0. 88	m2
表 層	1. 80	m
舗装版破碎	1. 20	m
Co構造物取壊し	0. 17	m2
間詰Co	-	m


測点 計画値	No, 0 (R)	No, 0 (L)
FH	9. 59	9. 58

【D路線】
NO, 0+19. 3 (同所) ~No, 1+5. 3

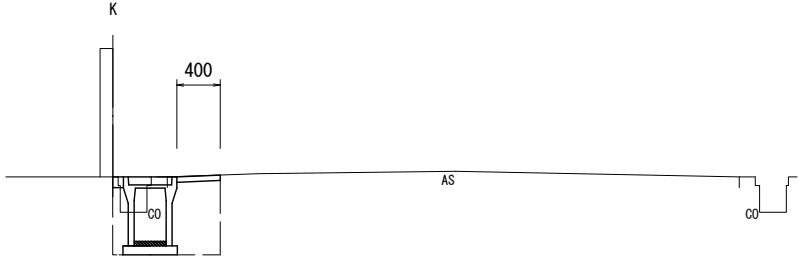

NO, 0+19. 3 (同所) ~No, 1+5. 3		
床 掘 り	0. 49	m2
埋 戻 し	0. 38	m2
表 層	0. 40	m
舗装版破碎	0. 50	m
Co構造物取壊し	0. 13	m2
間詰Co	0. 10	m

【D路線】
NO, 0 ~No, 0+19. 3

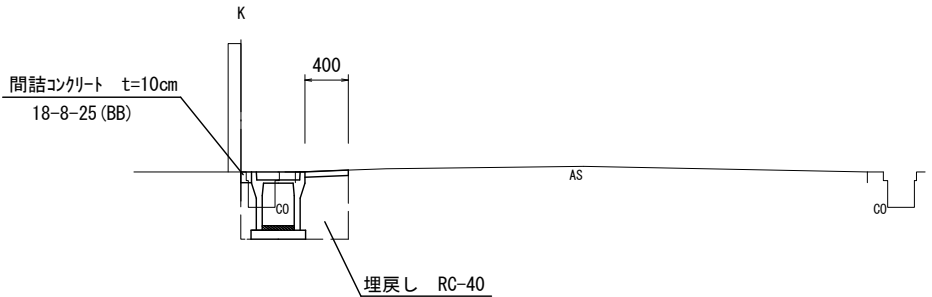

NO, 0 ~No, 0+19. 3		
床 掘 り	0. 39	m2
埋 戻 し	0. 31	m2
表 層	0. 40	m
舗装版破碎	0. 50	m
Co構造物取壊し	0. 13	m2
間詰Co	0. 10	m




※この図面はA2サイズを原寸とする。

工 事 名	令和2年度南道維環第3号 射場町11号線ほか4線道路整備工事		
施工箇所名	津市 久居射場町 地内		
図面の種類	横断面図 (3/3)		
縮 尺	1/50	図面番号	5/10
事 業 所 名	津市建設部 津南工事事務所		

自由勾配側溝展開図(1/2)

V=1:50 H=1:100


【A路線】

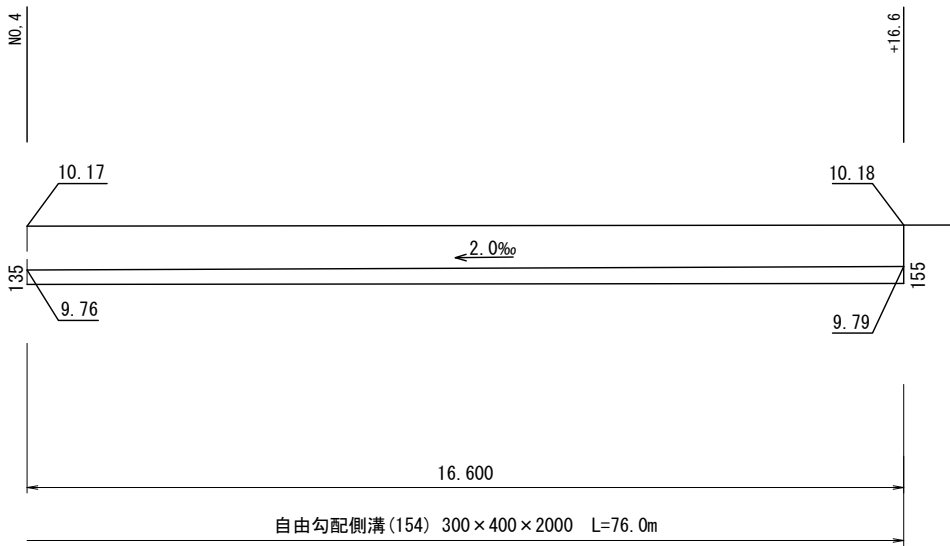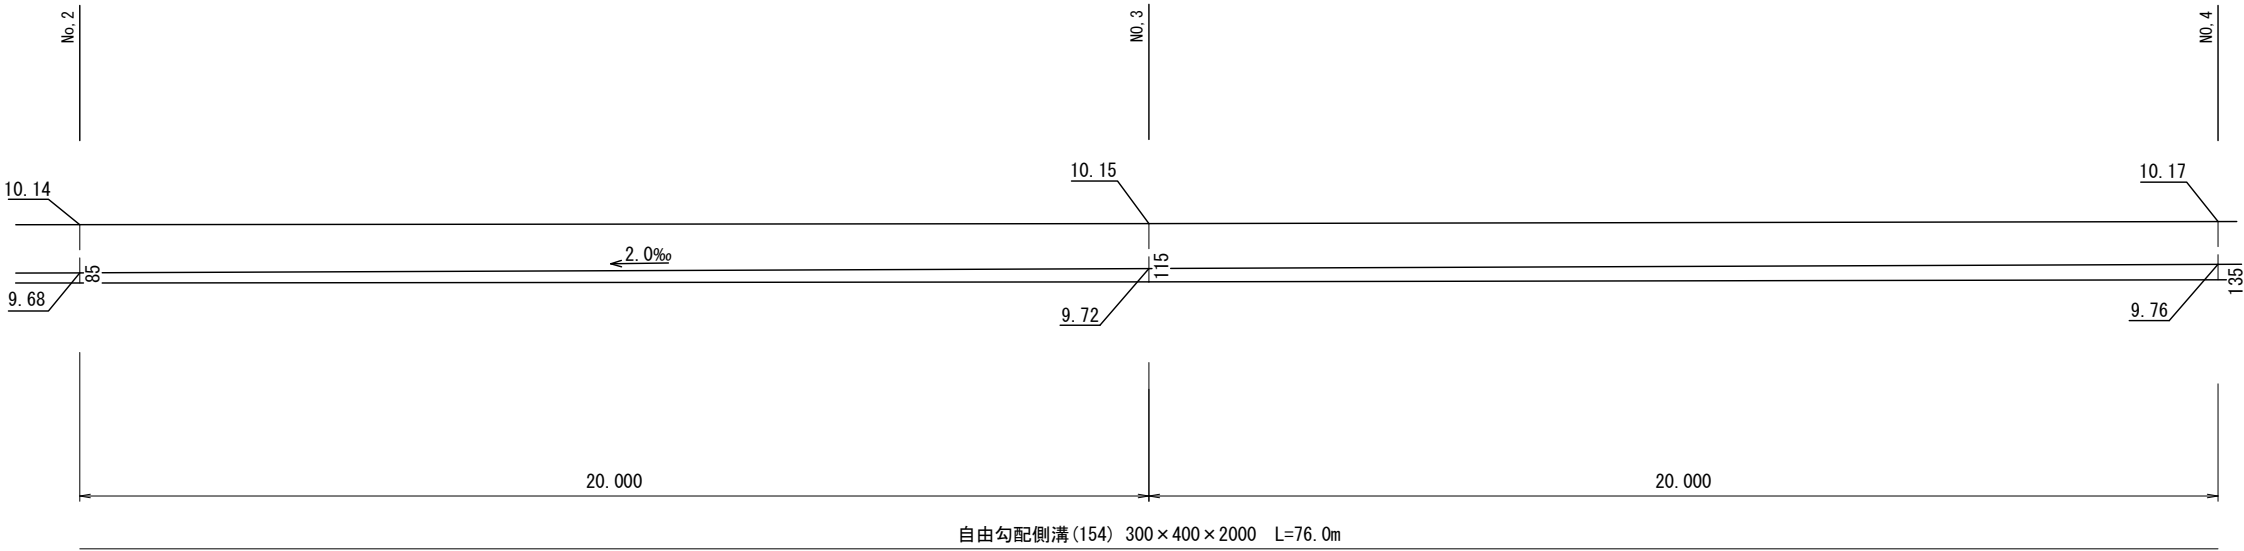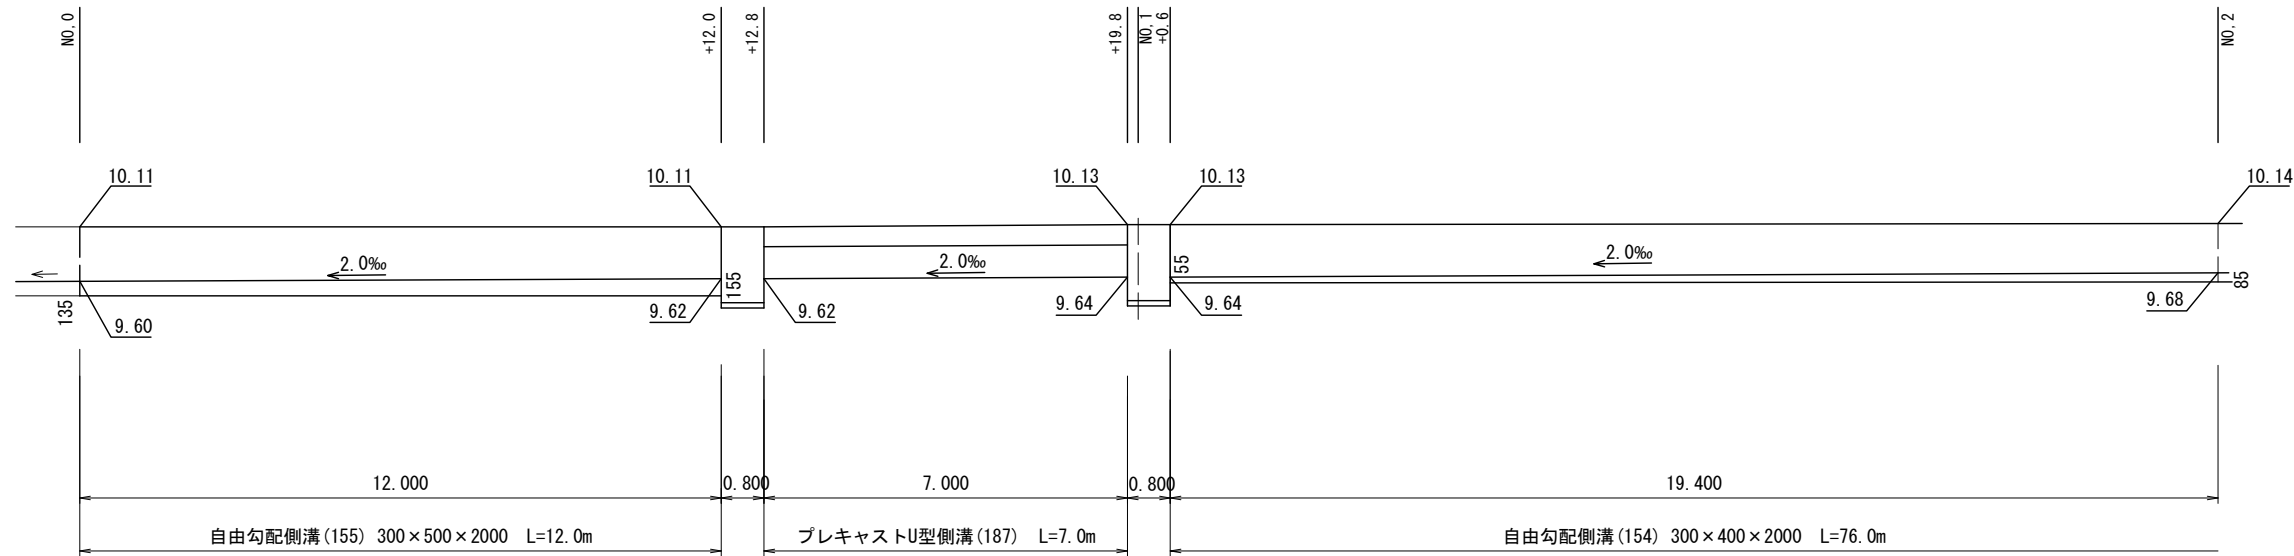

※この図面はA2サイズを原寸とする。

工 事 名	令和2年度南道維環第3号 射場町11号線ほか4線道路整備工事		
施工箇所名	津市 久居射場町 地内		
図面の種類	自由勾配側溝展開図(1/2)		
縮 尺	図示	図面番号	6/10
事 業 所 名	津市建設部 津南工事事務所		

V=1:50 H=1:100

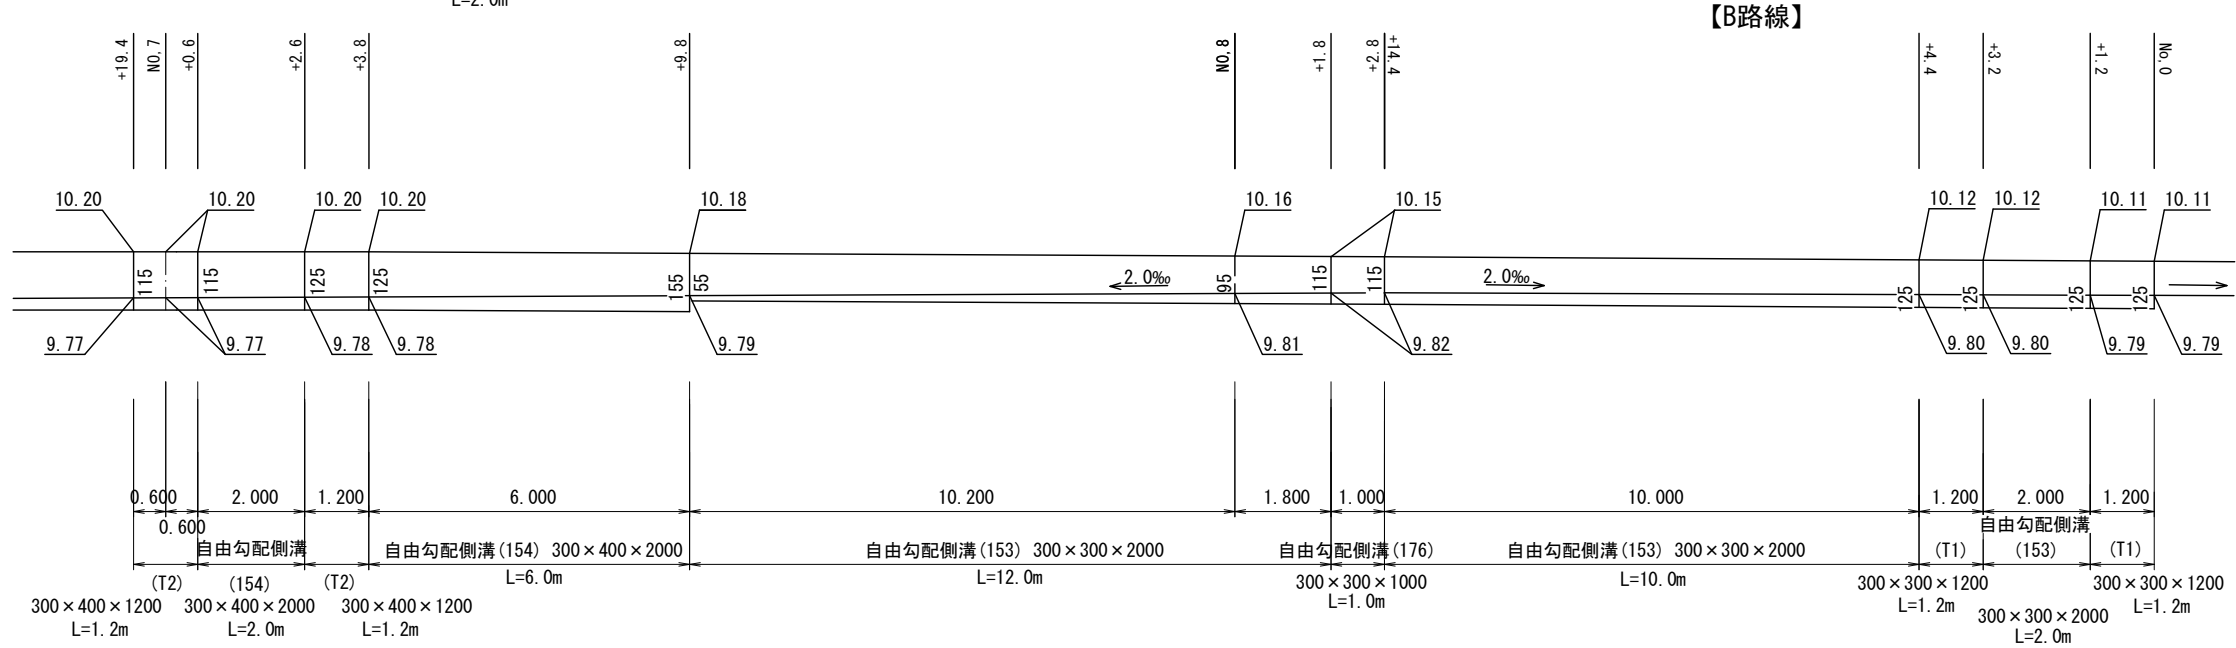

The drawing illustrates a drainage system layout. The plan view (top) shows a horizontal line representing the drainage path with various manholes and a slope of 2.0‰. The cross-section view (bottom) shows the vertical profile of the drainage system with elevations and dimensions.

Plan View Details:

- Manholes:** NO. 0, NO. 1, NO. 2, NO.


工 事 名	令和2年度南道維環第3号 射場町11号線ほか4線道路整備工事
-------	-----------------------------------

図面の種類 自由勾配側溝展開図(2/2)

事業所名 津市建設部 津南工事事務所

各種構造図（1/3）

ﾌﾞﾚｷﾞｽﾄU型側溝（131）

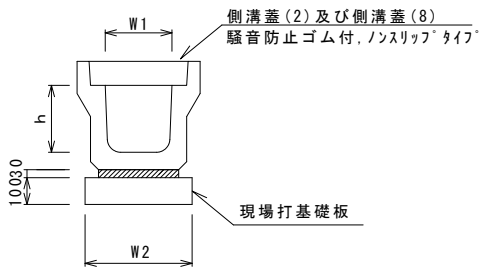


ﾌﾞﾚｷﾞｽﾄU型側溝（131）

10.0m当り

名 称	規 格	単 位	数 量			備 考
			(131)			
ﾌﾞﾚｷﾞｽﾄU型側溝	3種	名称	300A			リサイクル認定製品
		個	5.00			
敷モルタル	1:3	m3	0.11			
現場打基礎板(2)		枚	5.00			
基面整正		m2	4.60			
h		mm	300			
W1		mm	300			
W2		mm	460			

※グレーチング蓋については、10mに1枚布設すること。

自由勾配側溝（259）

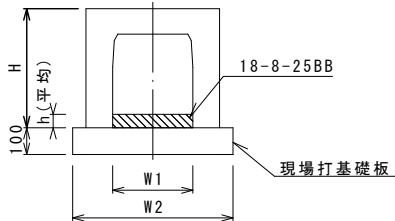


自由勾配側溝（259）

10.0m当り

名 称	規 格	単 位	数 量			備 考
			(259)			
自由勾配側溝	横断暗渠	名称	300×400			
		個	10.00			
インハートコンクリート	18-8-25BB	m3	0.24			
現場打基礎板(10)		枚	-			
現場打基礎板(14)		枚	5.00			
現場打基礎板(15)		枚	-			
基 面 整 正		m2	6.20			
H		mm	545			
h		mm	80			
W1		mm	300			
W2		mm	620			
摘 要						

ﾌﾞﾚｷﾞｽﾄU型側溝（187）

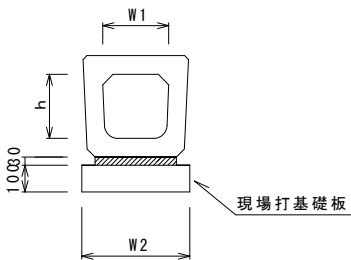


ﾌﾞﾚｷﾞｽﾄU型側溝（187）

10.0m当り

名 称	規 格	単 位	数 量			備 考
			(187)			
ﾌﾞﾚｷﾞｽﾄU型側溝	横断暗渠	名称	300A			リサイクル認定製品
		個	10.00			
敷モルタル	1:3	m3	0.11			
現場打基礎板(2)		枚	5.00			
基面整正		m2	4.60			
h		mm	290			
W1		mm	300			
W2		mm	460			

自由勾配側溝（T1）（T2）

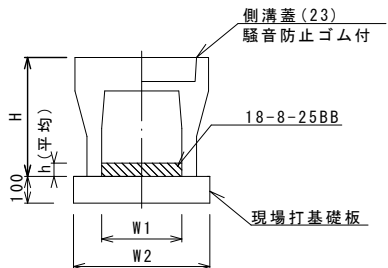


自由勾配側溝（T1）（T2）

10箇所当り

名 称	規 格	単 位	数 量			備 考
			(T1)	(T2)		
自由勾配側溝		名称	300×300	300×400		L=12m/10箇所
		個	10.00	10.00		
インハートコンクリート	18-8-25BB	m3	0.38	0.30		
現場打基礎板（T1）		枚	10.00	10.00		
基 面 整 正		m2	6.84	6.84		
H		mm	445	545		
h		mm	125	99		
W1		mm	300	300		
W2		mm	570	570		
L		mm	707	707		
摘 要						

自由勾配側溝（153）～（155）、（176）、（177）

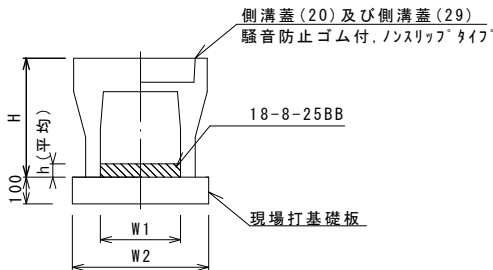

自由勾配側溝（153）～（155）、（176）、（177）

10.0m当り

名 称	規 格	単 位	数 量					備 考
			(153)	(154)	(155)	(176)	(177)	
自由勾配側溝	標準用	名称	300×300	300×400	300×500	300×300	300×400	
		個	5.00	5.00	5.00	10.00	10.00	
インハートコンクリート	18-8-25BB	m3	0.30	0.29	0.44	0.35	0.26	
現場打基礎板(12)		枚	5.00	5.00	5.00	5.00	5.00	
基 面 整 正		m2	5.70	5.70	5.70	5.70	5.70	
H		mm	445	545	645	445	545	
h		mm	100	97	146	115	85	
W1		mm	300	300	300	300	300	
W2		mm	570	570	570	570	570	
摘 要			リサイクル認定製品	リサイクル認定製品	リサイクル認定製品	リサイクル認定製品	リサイクル認定製品	


※グレーチング蓋については、10mに1枚布設すること。

※この図面はA2サイズを原寸とする。

工 事 名	令和2年度南道維環第3号 射場町11号線ほか4線道路整備工事		
施工箇所名	津市 久居射場町 地内		
図面の種類	各種構造図（1/3）		
縮 尺	図示	図面番号	8/10
事 業 所 名	津市建設部 津南工事事務所		

各種構造図(2/3)

ﾌﾟﾚｷﾞｬｽﾄ集水樹(306)

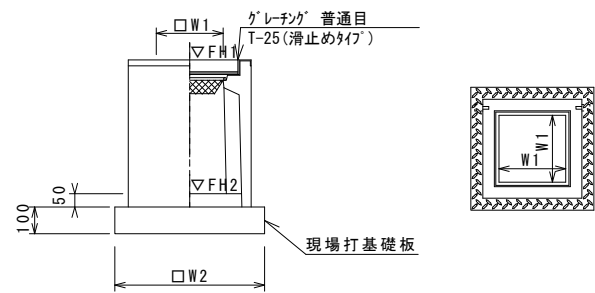


※'ゲレーチング'については110°開閉式を用いること。

ﾌﾟﾚｷﾞｬｽﾄ集水樹(306) 10箇所当り

名 称	規 格	単 位	数 量		備 考
			(306)		
ﾌﾟﾚｷﾞｬｽﾄ集水樹		個	10.00		PU樹同等品以上
インﾊﾞｰﾄｺﾝｸﾘｰﾄ	18-8-25(BB)	m3	0.05		t=50
現場打基礎板(24)		枚	-		
現場打基礎板(28)		枚	10.00		
現場打基礎板(33)		枚	-		
基面整正		m2	3.84		
タイプ			300A		
蓋タイプ(Gr)			T-25 普通目		
W1		mm	300		
W2		mm	620		

ﾌﾟﾚｷﾞｬｽﾄ集水樹(382)

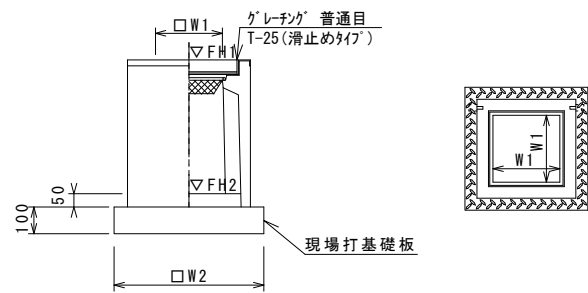


※'ゲレーチング'については110°開閉式を用いること。

ﾌﾟﾚｷﾞｬｽﾄ集水樹(382) 10箇所当り

名 称	規 格	単 位	数 量		備 考
			(382)		
ﾌﾟﾚｷﾞｬｽﾄ集水樹		個	10.00		AS樹同等品以上
インﾊﾞｰﾄｺﾝｸﾘｰﾄ	18-8-25(BB)	m3	0.05		t=50
現場打基礎板(26)		枚	10.00		
現場打基礎板(30)		枚	-		
基面整正		m2	3.60		
タイプ			300×300×600		
蓋タイプ(Gr)			T-25 普通目		
W1		mm	300		
W2		mm	600		

ﾌﾟﾚｷﾞｬｽﾄ集水樹(336)

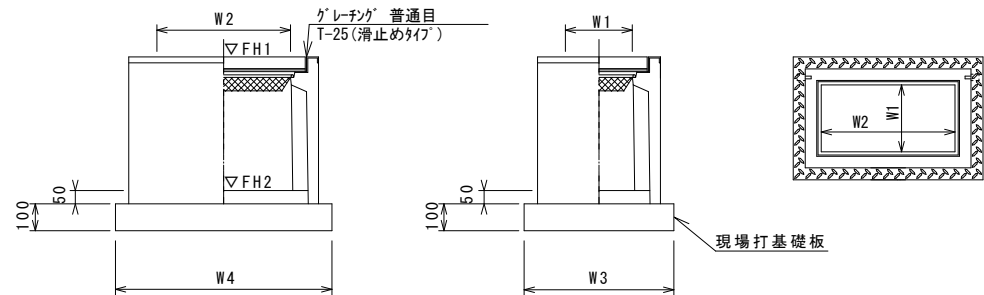


※'ゲレーチング'については110°開閉式を用いること。

ﾌﾟﾚｷﾞｬｽﾄ集水樹(336) 10箇所当り

名 称	規 格	単 位	数 量		備 考
			(336)		
ﾌﾟﾚｷﾞｬｽﾄ集水樹		個	10.00		PU樹同等品以上
インﾊﾞｰﾄｺﾝｸﾘｰﾄ	18-8-25(BB)	m3	0.09		t=50
現場打基礎板(25)		枚	-		
現場打基礎板(29)		枚	10.00		
基面整正		m2	5.70		
タイプ			300×600A		
蓋タイプ(Gr)			T-25 普通目		
W3		mm	620		
W4		mm	920		
W1		mm	300		
W2		mm	600		

ﾌﾟﾚｷﾞｬｽﾄ集水樹(T1)

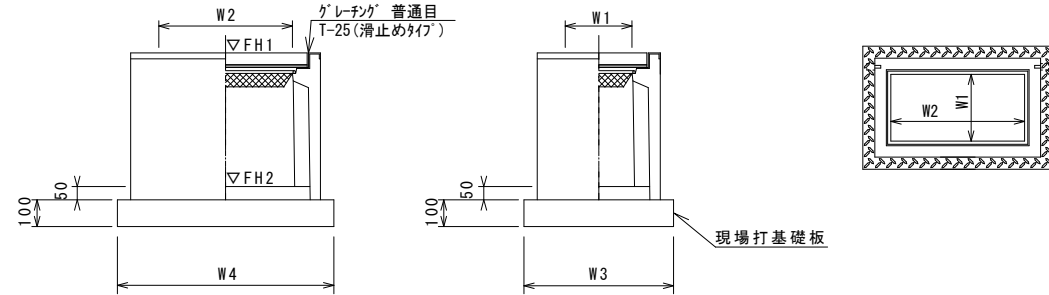

※'ゲレーチング'については110°開閉式を用いること。

ﾌﾟﾚｷﾞｬｽﾄ集水樹(T1) 10箇所当り

名 称	規 格	単 位	数 量		備 考
			(T1)		
ﾌﾟﾚｷﾞｬｽﾄ集水樹		個	10.00		AS樹同等品以上
インﾊﾞｰﾄｺﾝｸﾘｰﾄ	18-8-25(BB)	m3	0.09		t=50
現場打基礎板(27)		枚	10.00		
現場打基礎板(31)		枚	-		
現場打基礎板(32)		枚	-		
基面整正		m2	5.58		
タイプ			300×600×700		
蓋タイプ(Gr)			T-25 普通目		
W3		mm	600		
W4		mm	930		
W1		mm	300		
W2		mm	600		

ﾌﾟﾚｷﾞｬｽﾄ集水樹基準高さ一覧表


測 点	天端高さ ▽FH1	樹底高さ ▽FH2	備 考
【A路線】			
No. 0+12.0	FH1 = 10.11	FH2 = 9.40	(T1)
No. 0+19.8	FH1 = 10.13	FH2 = 9.42	(T1)
No. 4+16.6	FH1 = 10.18	FH2 = 9.47	(T1)
【C路線】			
No. 0+3.0 (L)	FH1 = 10.00	FH2 = 9.45	(336)
No. 0+3.0 (R)	FH1 = 10.01	FH2 = 9.46	(306)
【D路線】			
No. 0 (L)	FH1 = 10.03	FH2 = 9.42	(382)
No. 0 (R)	FH1 = 10.04	FH2 = 9.43	(382)

※この図面はA2サイズを原寸とする。

工 事 名	令和2年度南道維環第3号 射場町11号線ほか4線道路整備工事		
施工箇所名	津市 久居射場町 地内		
図面の種類	各種構造図(2/3)		
縮 尺	図示	図面番号	9/10
事 業 所 名	津市建設部 津南工事事務所		

各種構造図(3/3)

現場打基礎板(2)、(12)、(14)、(T1)

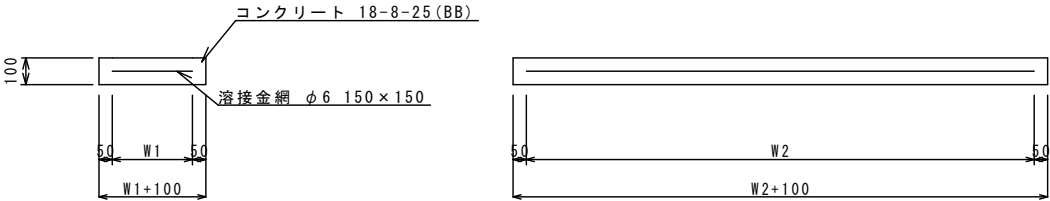


現場打基礎板(2)、(12)、(14)、(T1) 10枚当り

名 称	規 格	単 位	数 量				備 考
			(2)	(12)	(14)	(T1)	
現場打基礎板		枚	10.00	10.00	10.00	10.00	
コンクリート	18-8-25 (BB)	m3	0.92	1.14	1.24	0.52	
同上型枠		m2	3.09	3.26	3.33	2.03	
路盤紙	クラフト紙	m2	9.20	11.40	12.40	5.17	
溶 接 金 網	φ6 150*150	m2	6.84	8.93	9.88	3.70	
W1		mm	360	470	520	470	
W2		mm	1900	1900	1900	1100	

舗装構成図

S=1:20

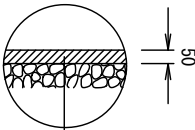


表層 再生密粒度As (13) 2.35t/m3

As乳剤 プライムコート (PK-3)

現場打基礎板(26)～(29)

S = Free

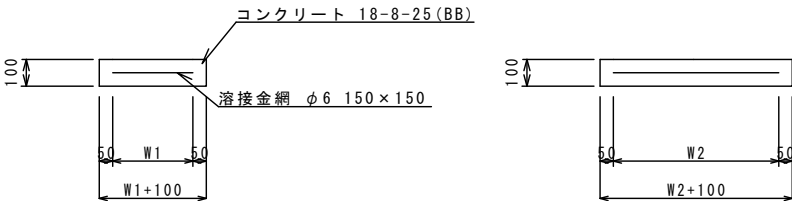

現場打基礎板

10枚当り

名 称	規 格	単 位	数 量				備 考
			(26)	(27)	(28)	(29)	
現場打基礎板		枚	10.00	10.00	10.00	10.00	
コンクリート	18-8-25 (BB)	m3	0.36	0.56	0.38	0.57	
同上型枠		m2	1.62	2.02	1.67	2.03	
路盤紙	クラフト紙	m2	3.60	5.58	3.84	5.70	
溶 接 金 網	φ6 150*150	m2	2.50	4.15	2.70	4.26	
W1		mm	500	500	520	520	
W2		mm	500	830	520	820	

※この図面はA2サイズを原寸とする。

工 事 名	令和2年度南道維環第3号 射場町11号線ほか4線道路整備工事		
施工箇所名	津市 久居射場町 地内		
図面の種類	各種構造図(3/3)		
縮 尺	図示	図面番号	10/10
事 業 所 名	津市建設部 津南工事事務所		