



平面図

S=1:500

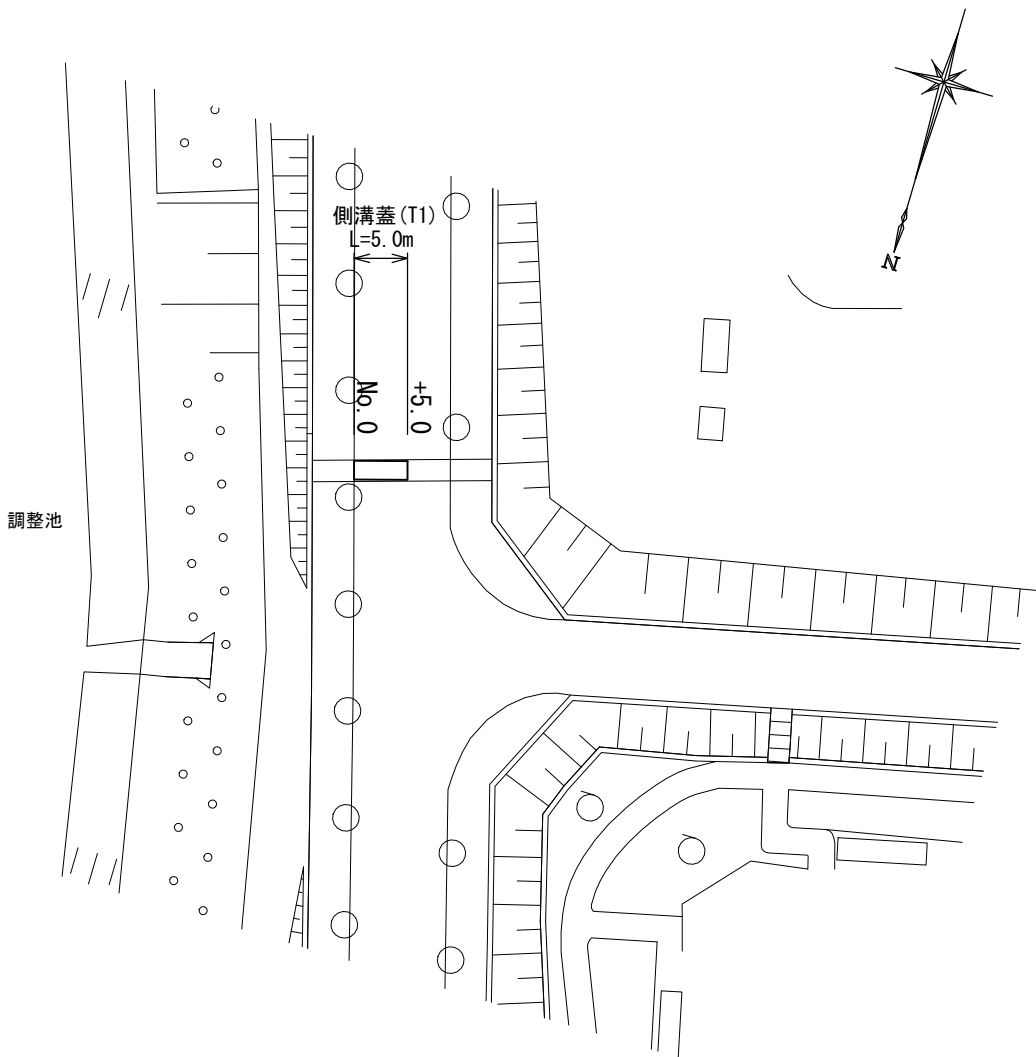

標準横断面図

S=1:50

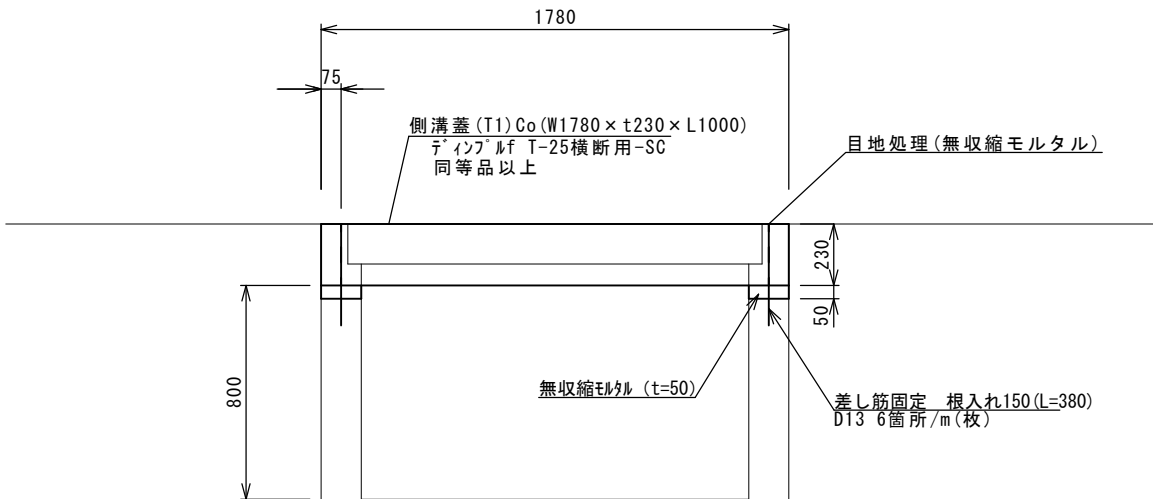

No. 0 ~ No. 0+5. 0

コンクリート構造物取壊し	鉄筋Co	0. 06	m2
--------------	------	-------	----

側溝蓋 (T1) 1m当り

名 称	規 格	単 位	数 量	備 考
側溝蓋	Co (W1780 x t230 x L1000)	枚	1. 0	デイプルフ T-25横断用-SC 同等品以上
差筋設置	D13 SD345	孔	6. 0	
無収縮モルタル		kg	31. 5	0. 015m3


差筋設置 100孔当り

名 称	規 格	単 位	数 量	備 考
鉄筋工	D13 SD345	kg	38. 0	
コンクリート削孔		孔	100. 0	
樹脂カプセル	D13用	本	100. 0	
無収縮モルタル		kg	21. 6	0. 01m3


【1号工事箇所】
※この図面はA2サイズを原寸とする

工 事 名	令和3年度北道維第3号 片田町及び片田長谷場町地内道路改修工事		
施工箇所名	津市片田町及び片田長谷場町地内		
図面の種類	平面図・標準横断面図		
縮 尺	図示	図面番号	1 / 2
事 業 所 名	津市建設部津北工事事務所		

平面図
S=1:500

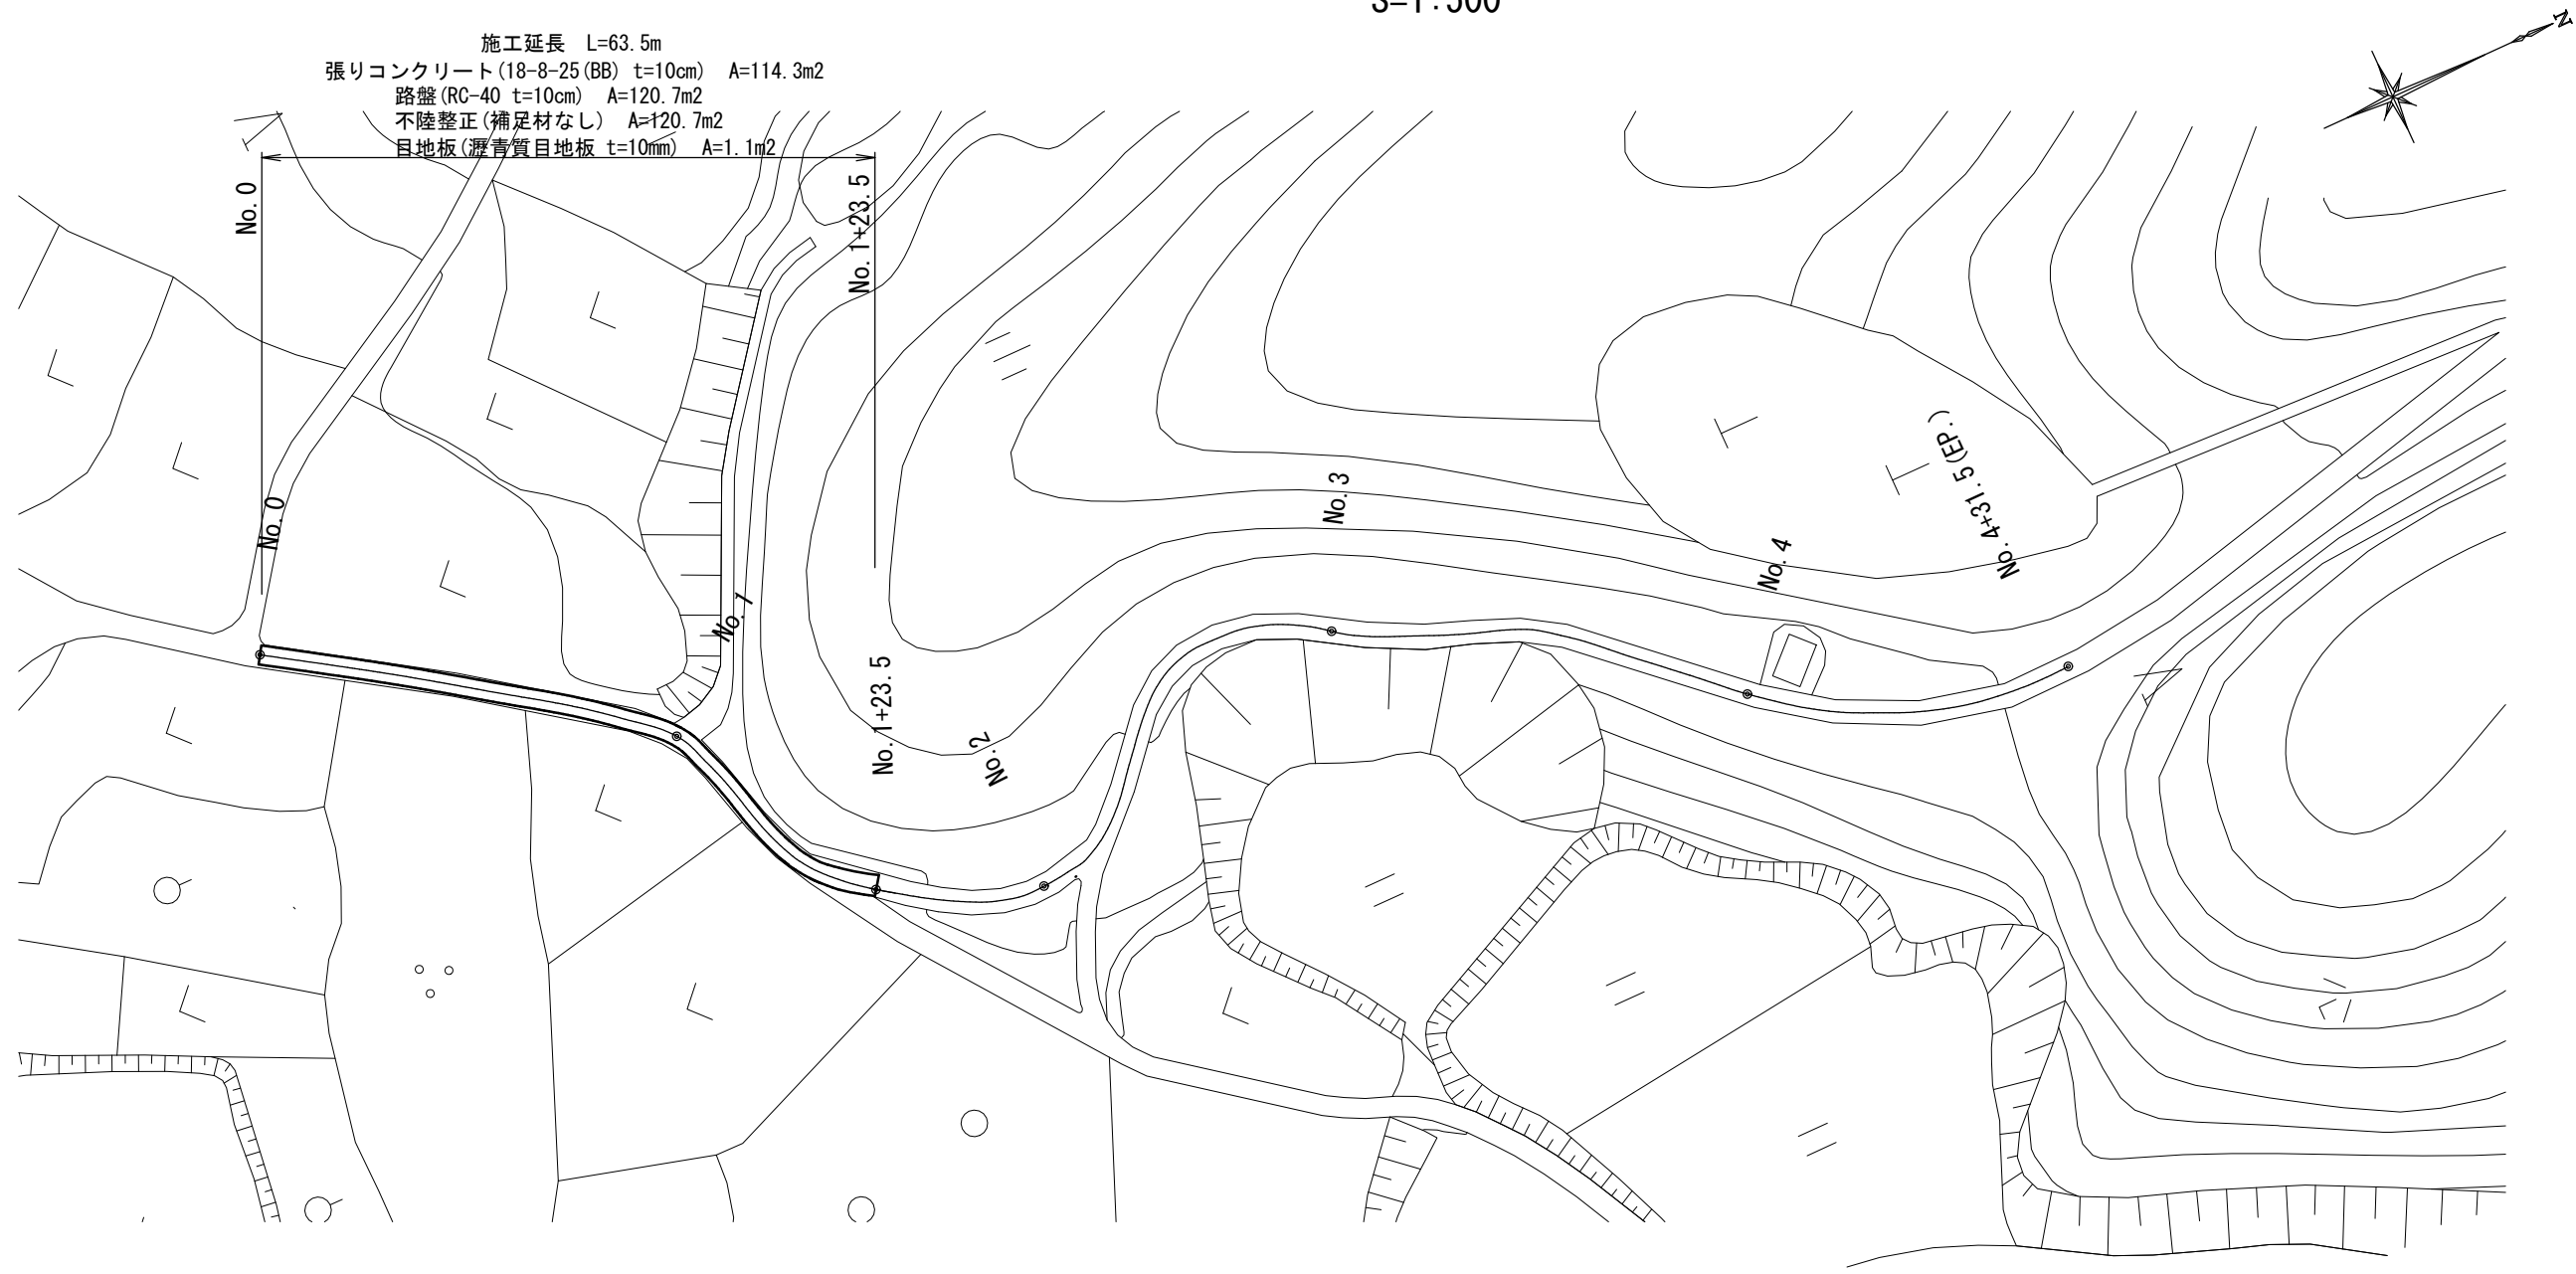


標準横断面図

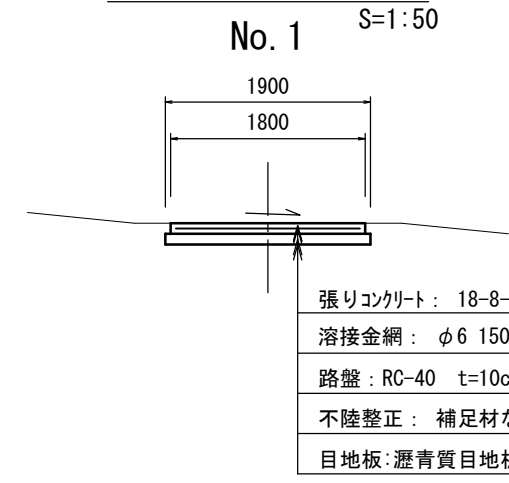

No. 0～No. 1+23.5 (L=63.5m)			
掘削	土 砂	m ²	0.38
Co構造物取壊し	鉄筋Co	m	—
不陸整正	補足材なし	m	1.90
路盤	RC-40, t=10cm	m	1.90
張りコンクリート	t=10cm	m	1.80
溶接金網	φ6, 150×150	m	1.70

(L=63.4m)

工法図

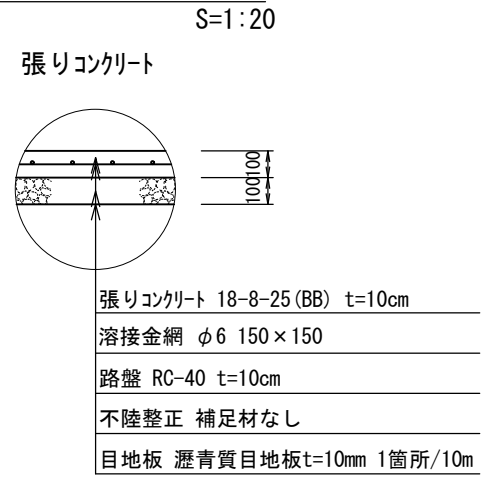

【2号工事箇所】 ※この図面はA2サイズを原寸とする			
工 事 名	令和3年度北道維第3号 片田町及び片田長谷場町地内道路改修工事		
施工箇所名	津市片田町及び片田長谷場町地内		
図面の種類	平面図・標準横断面図・工法図		
縮 尺	図示	図面番号	2 / 2
事 業 所 名	津市建設部津北工事事務所		