
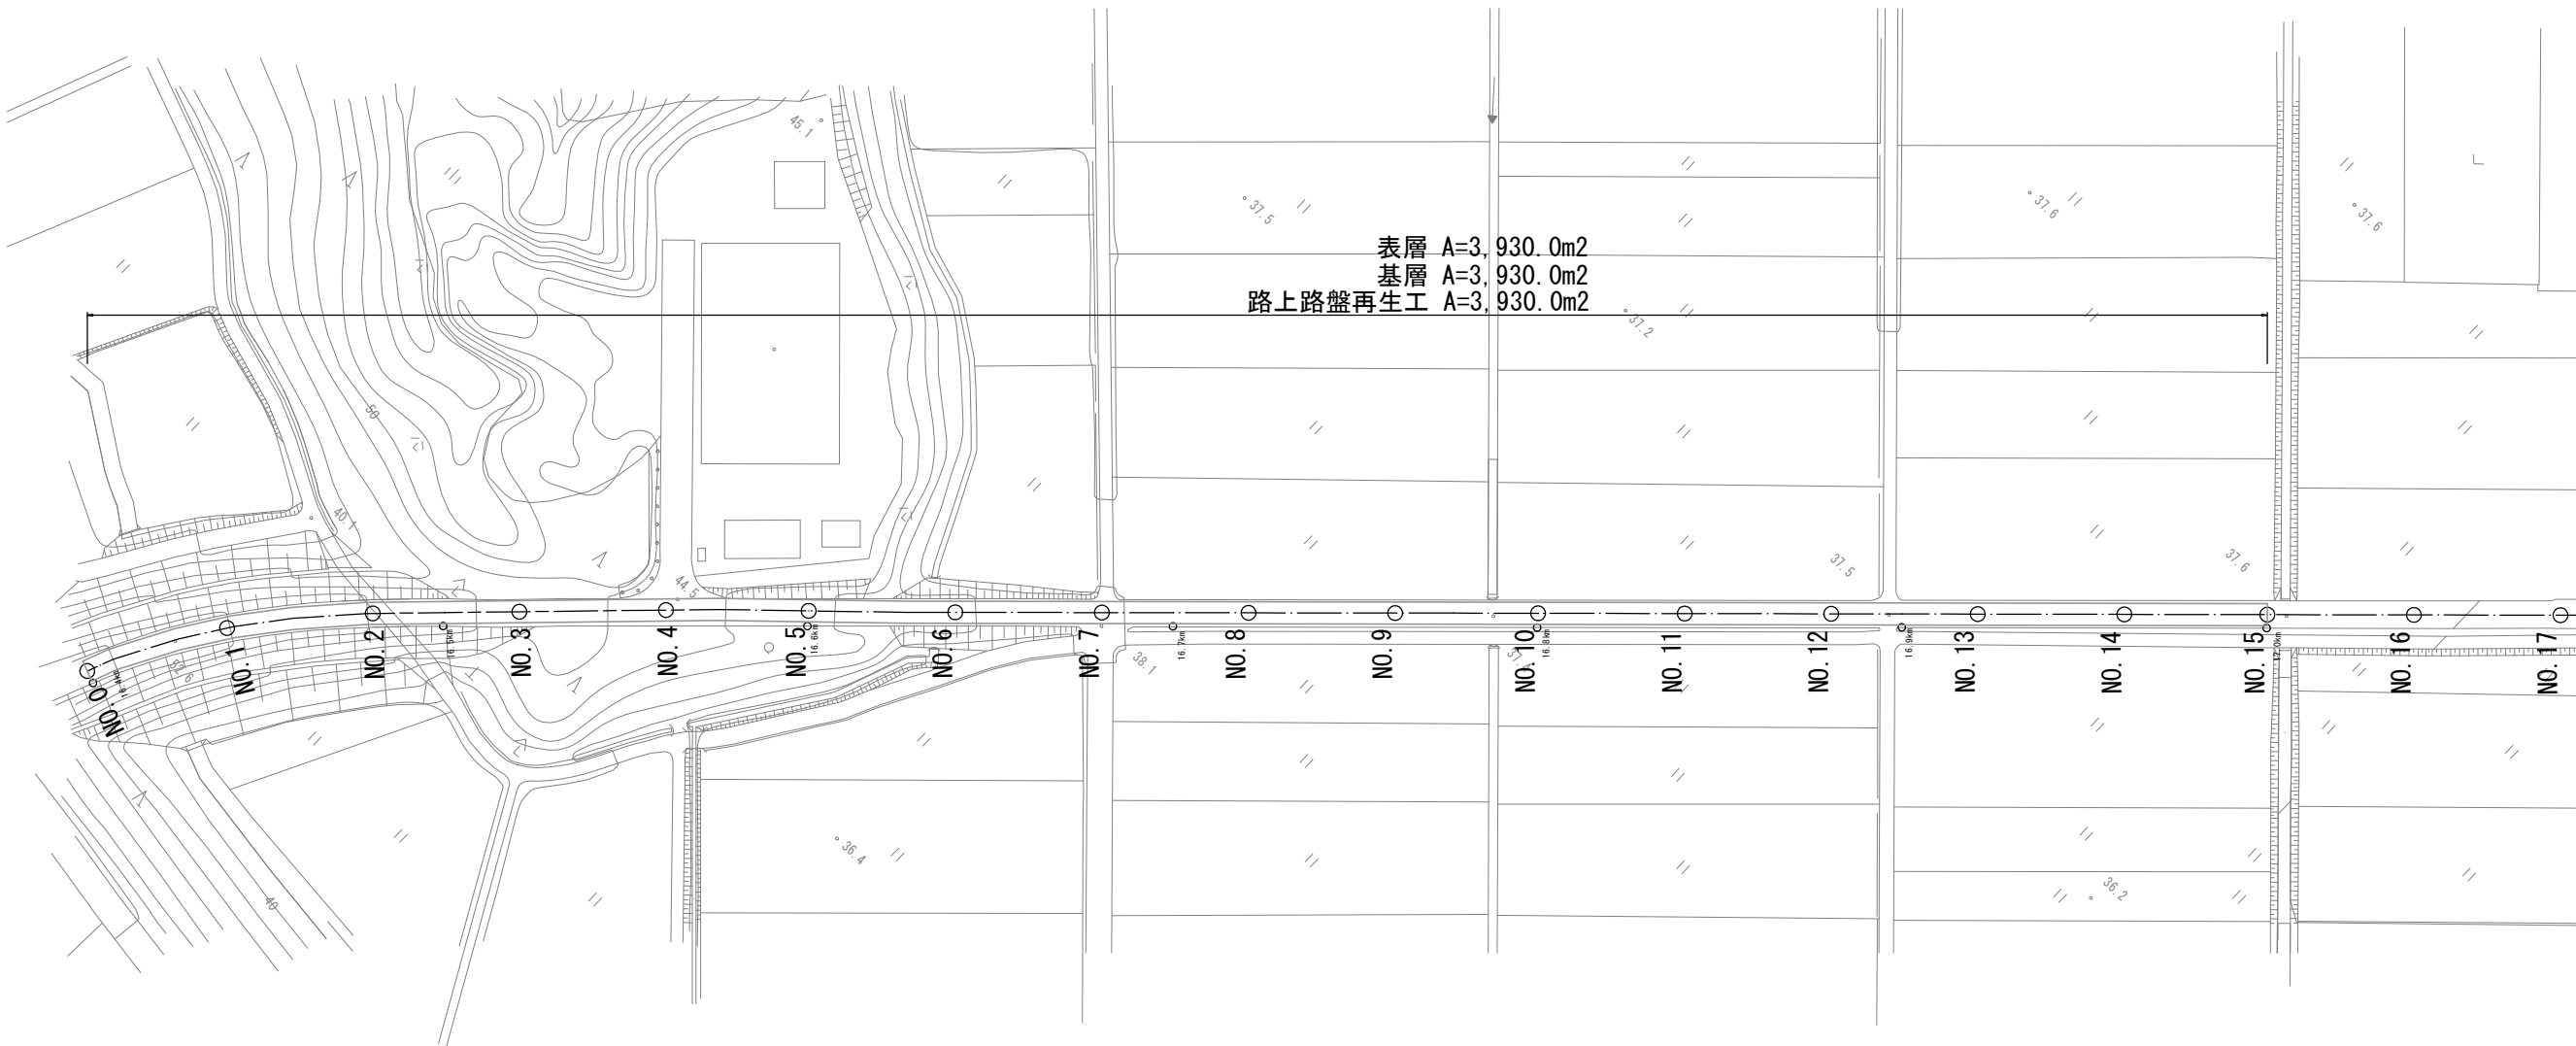


平面図

S=1:1000

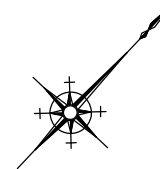

標準横断面図

S=1:50


交通区分 : N5 (250 ≤ T ≤ 1000)
設計CBR : 3

工法図


S=1:20

舗装工


No. 6 付近

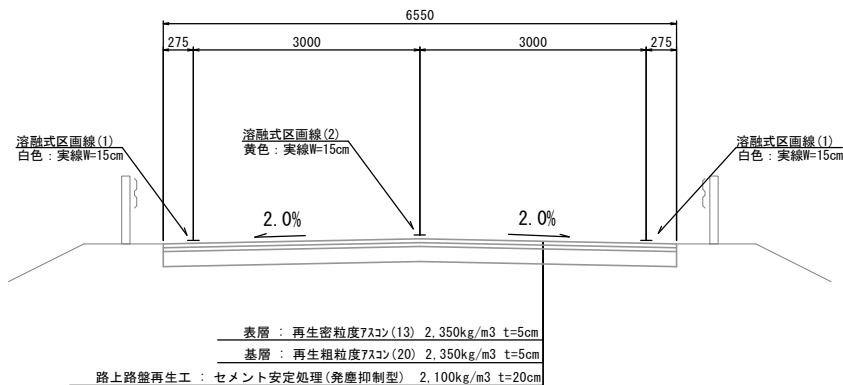

No. 13 付近

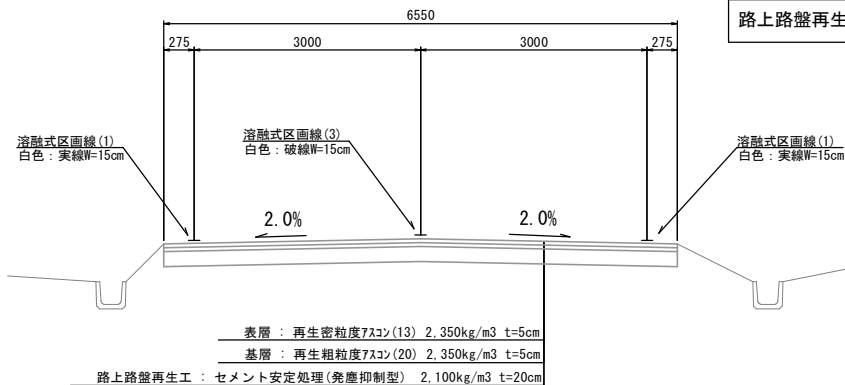

No. 0～No. 15		
表層	m	6.55
基層	m	6.55
路上路盤再生工	m	6.55


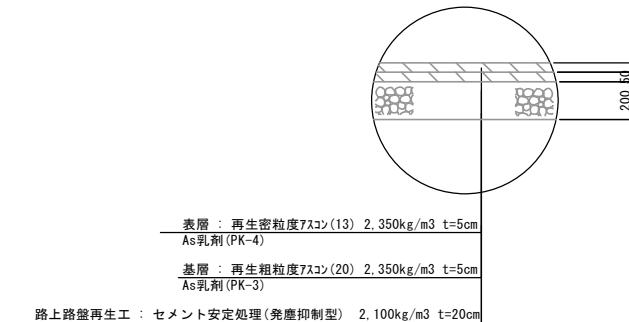


※この図面はA1サイズを原寸とする。

工 事 名	令和3年度 北道新補第1号 白山芸濃線道路改良(舗装)工事(その1)		
施工箇所名	津市安濃町戸島地内		
図 面 名	平面図・標準横断面図・工法図		
縮 尺	図 示	図面番号	1 / 3
事 業 所 名	津市建設部津北工事事務所		

区画線平面図

S=1:1000

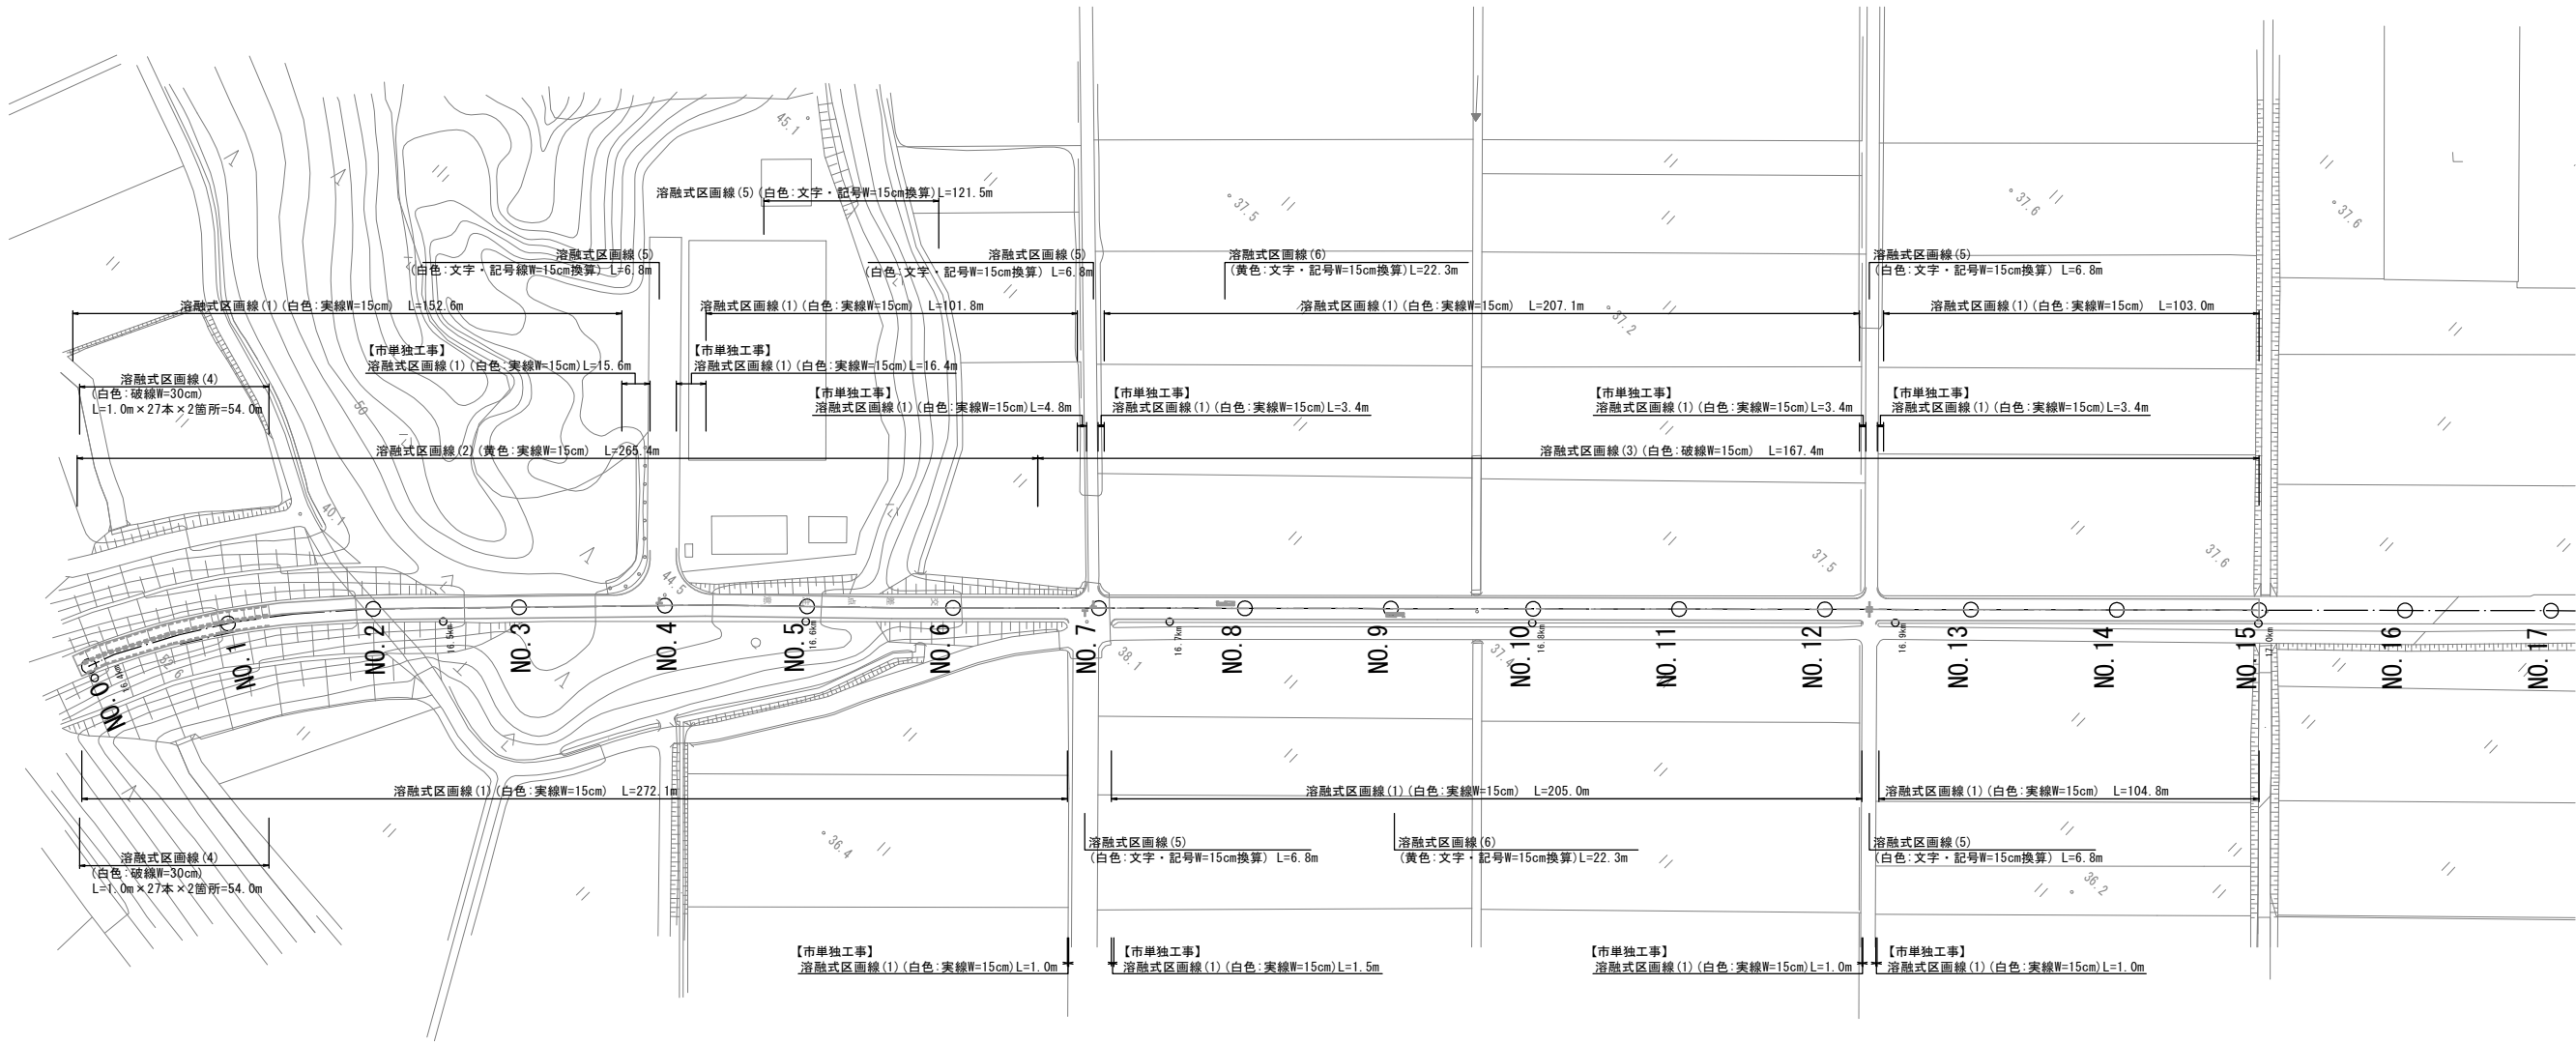
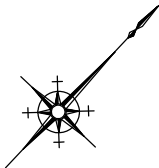


※この図面はA 1サイズを原寸とする。

工 事 名	令和3年度 北道新補第1号 白山芸濃線道路改良(舗装)工事(その1)		
施工箇所名	津市安濃町戸島地内		
図 面 名	区画線平面図		
縮 尺	図 示	図面番号	2 / 3
事 業 所 名	津市建設部津北工事事務所		

仮区画線平面図

S=1:1000

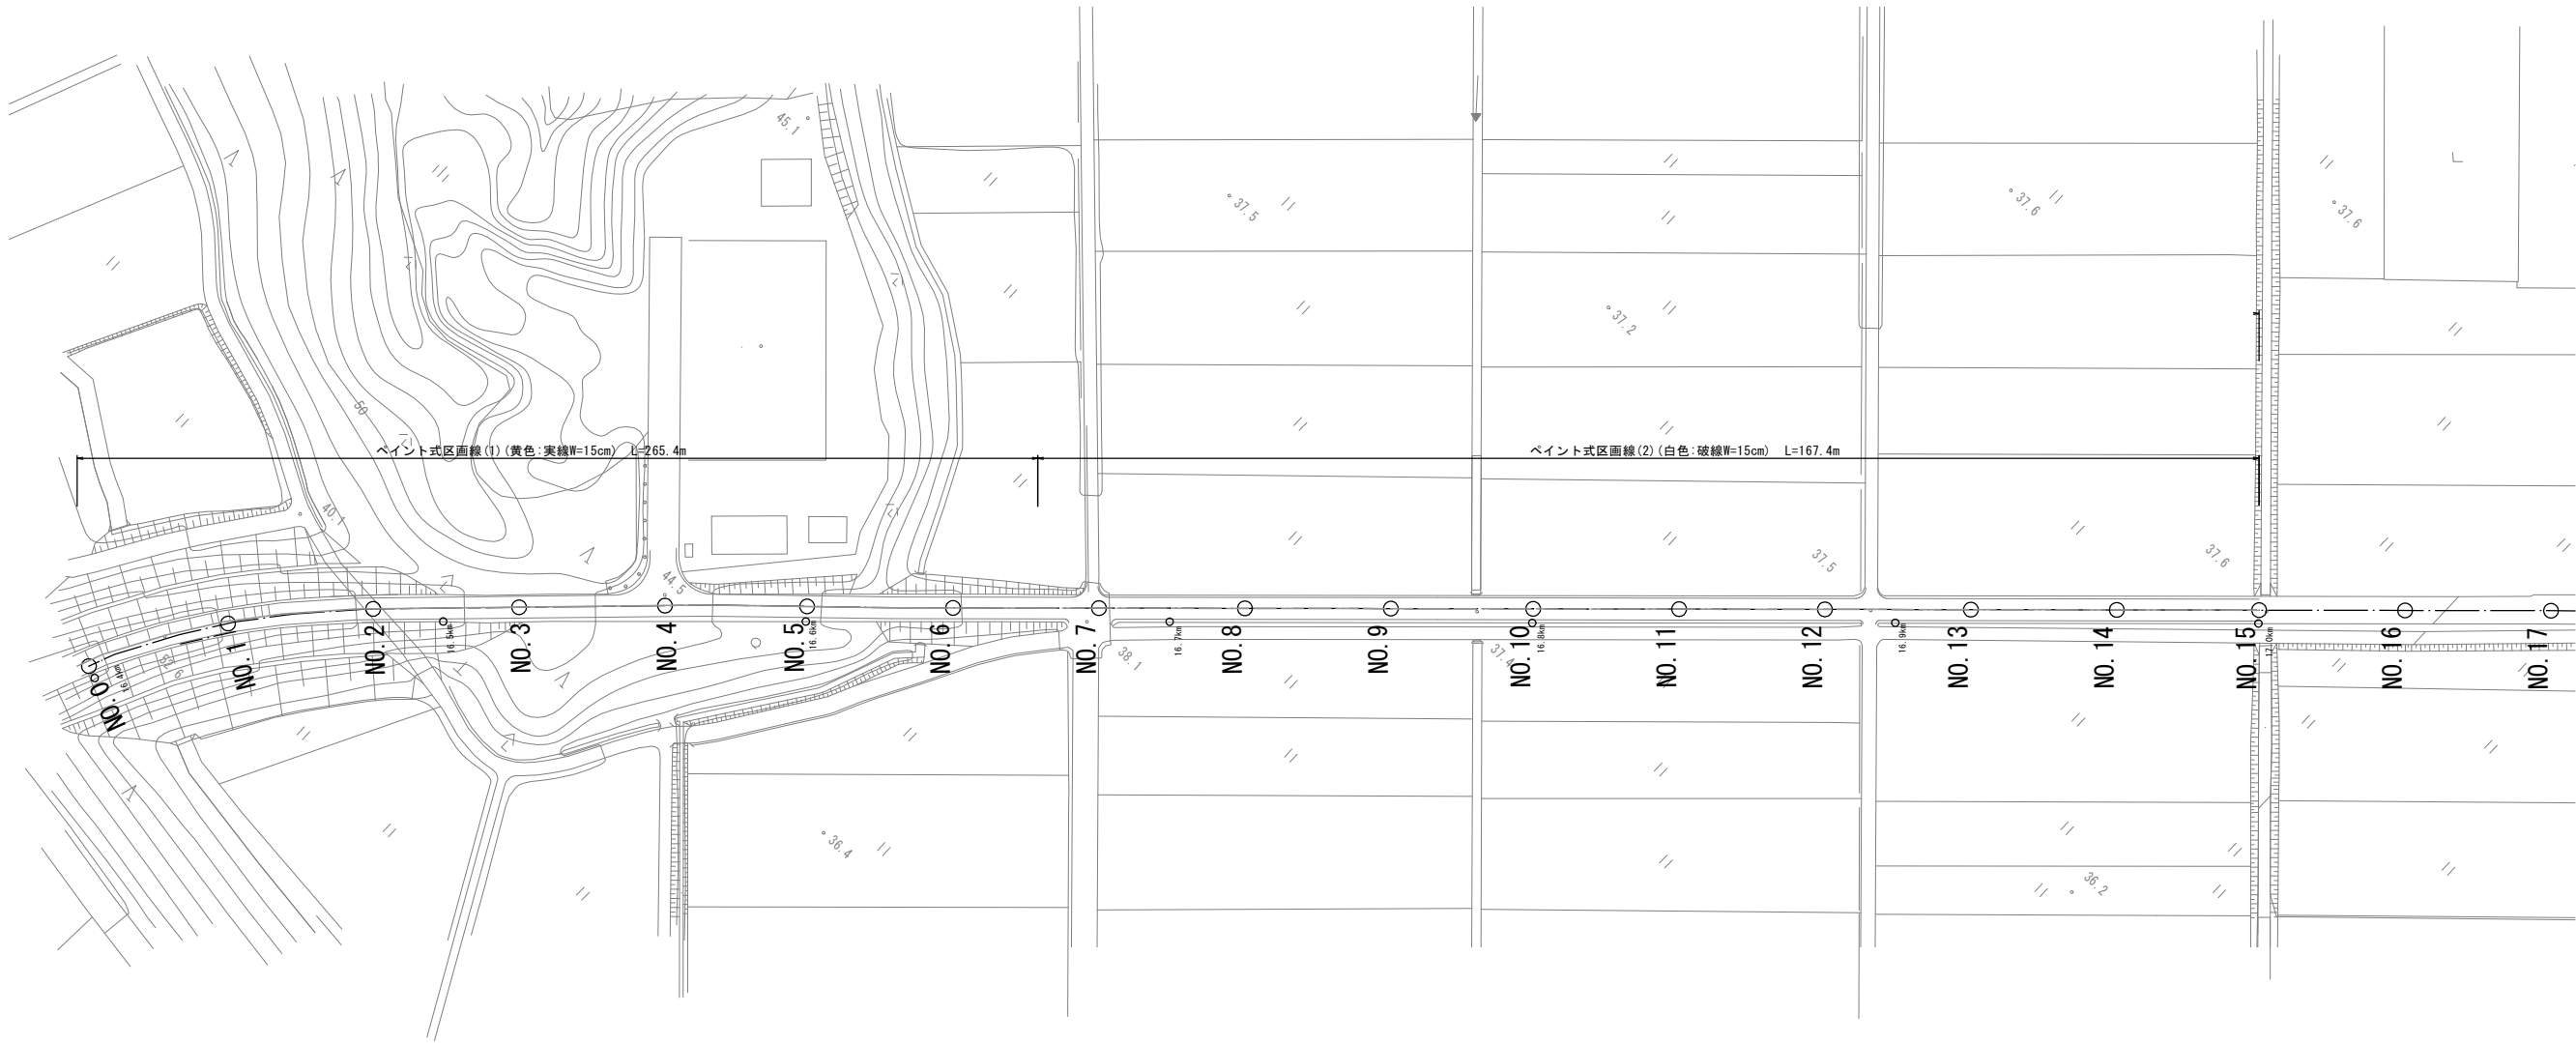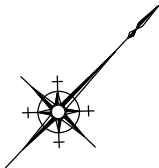

※この図面はA 1サイズを原寸とする。

工 事 名	令和3年度 北道新補第1号 白山芸濃線道路改良(舗装)工事(その1)		
施工箇所名	津市安濃町戸島地内		
図 面 名	仮区画線平面図		
縮 尺	図 示	図面番号	3/3
事 業 所 名	津市建設部津北工事事務所		