



平面図
S=1:500

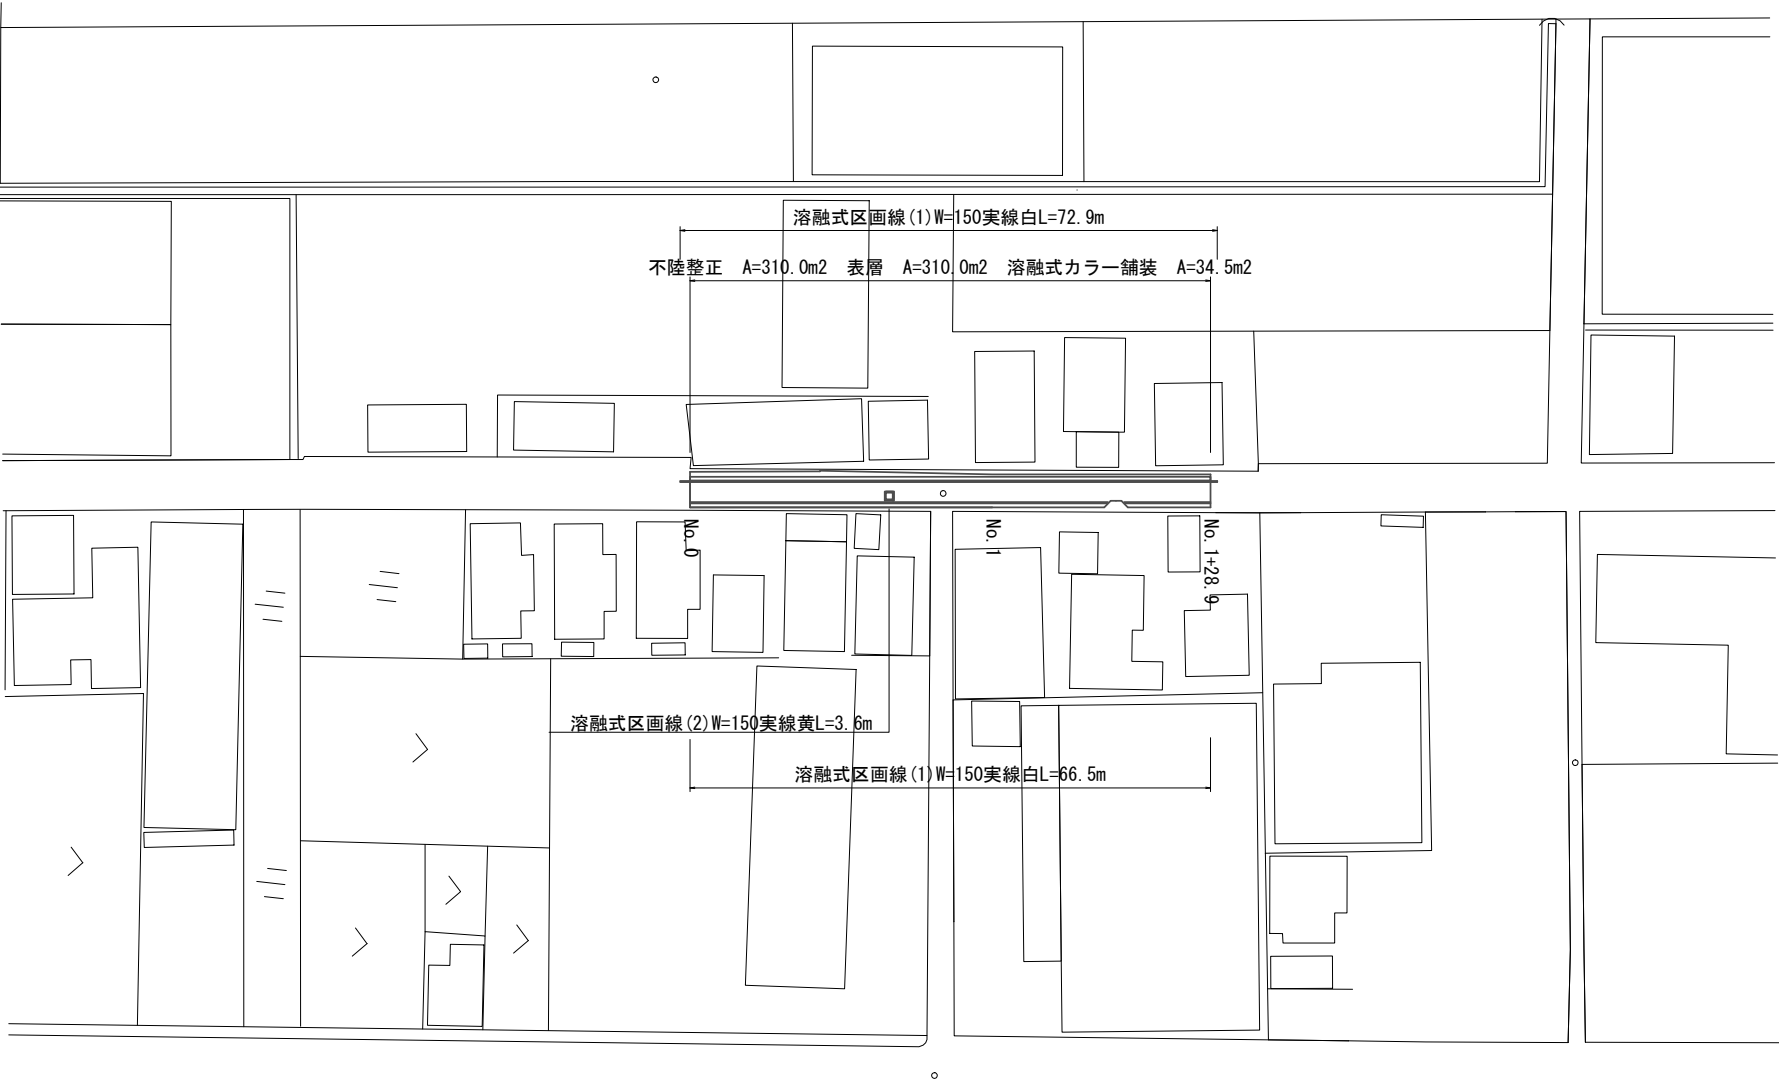

標準横断面図 S=1:50

No. 1 付近

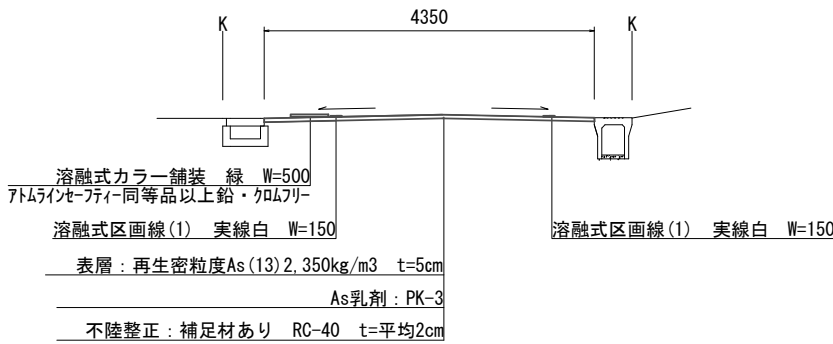

		No. 0	No. 0+17.2	No. 0+17.2 (同所)	No. 1	No. 1+28.9
舗装版破碎	m	4.75	4.70	4.85	4.35	4.35
不陸整正	m	4.75	4.70	4.85	4.35	4.35
表層	m	4.75	4.70	4.85	4.35	4.35

No. 1+16.4 付近電柱除け控除
L=0.85m 上辺W=1.4m, 下辺W=3.1m

【1号工事箇所】
【道路維持工事】
※この図面はA1サイズを原寸とする


工 事 名	令和3年度北道維第5号 藤方地内道路改修（舗装）工事		
施工箇所名	津市藤方地内		
図面の種類	平面図・標準横断面図		
縮 尺	図示	図面番号	1/2
事 業 所 名	津市建設部津北工事事務所		

平面図
S=1:500



標準横断面図 S=1:50

No. 2付近

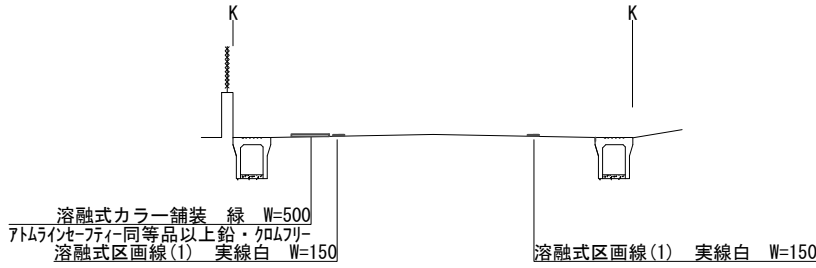

【2号工事箇所】 【交通安全施設等整備工事】 ※この図面はA1サイズを原寸とする			
工 事 名	令和3年度北道維第5号 藤方地内道路改修（舗装）工事		
施工箇所名	津市藤方地内		
図面の種類	平面図・標準横断面図		
縮 尺	図示	図面番号	2/2
事 業 所 名	津市建設部津北工事事務所		