


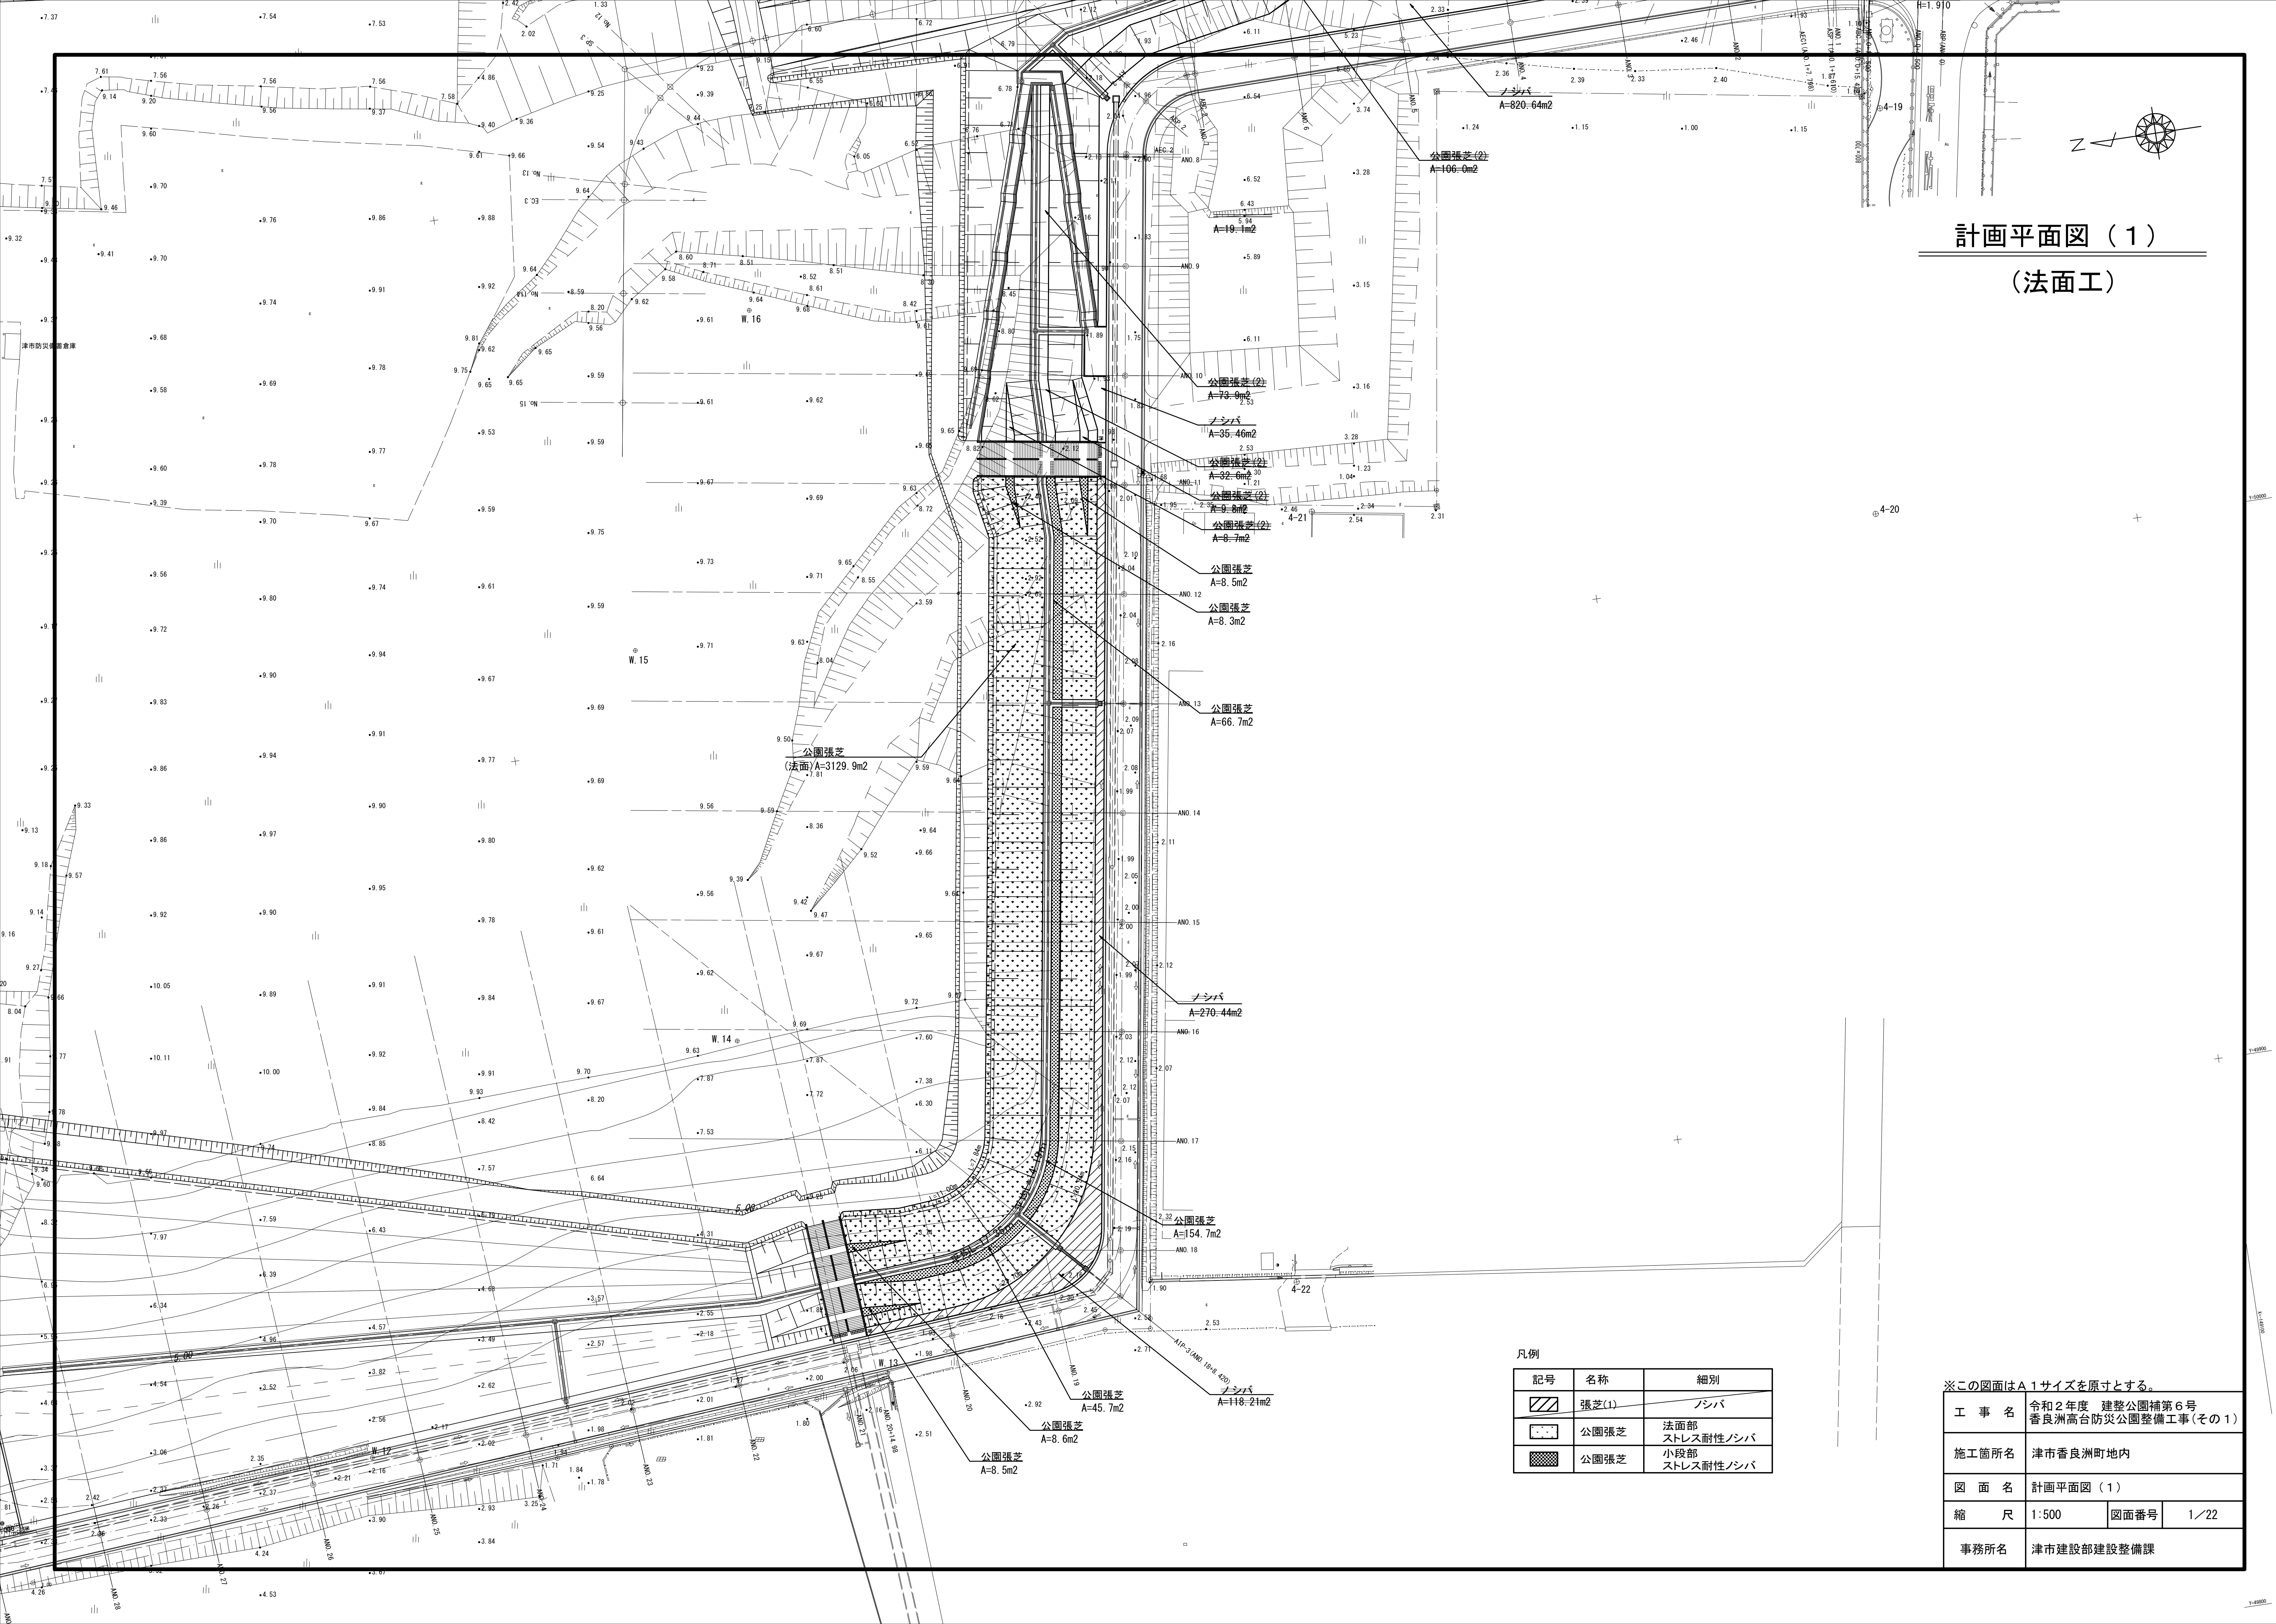


計画平面図（１）
（法面工）

凡例

記号	名称	細別
	張芝(1)	ノシバ
	公園張芝	法面部 ストレス耐性ノシバ
	公園張芝	小段部 ストレス耐性ノシバ

※この図面はA 1サイズを原寸とする。


工 事 名	令和2年度 建整公園補第6号 香良洲高台防災公園整備工事(その1)		
施工箇所名	津市香良洲町地内		
図 面 名	計画平面図（１）		
縮 尺	1:500	図面番号	1/22
事務所名	津市建設部建設整備課		

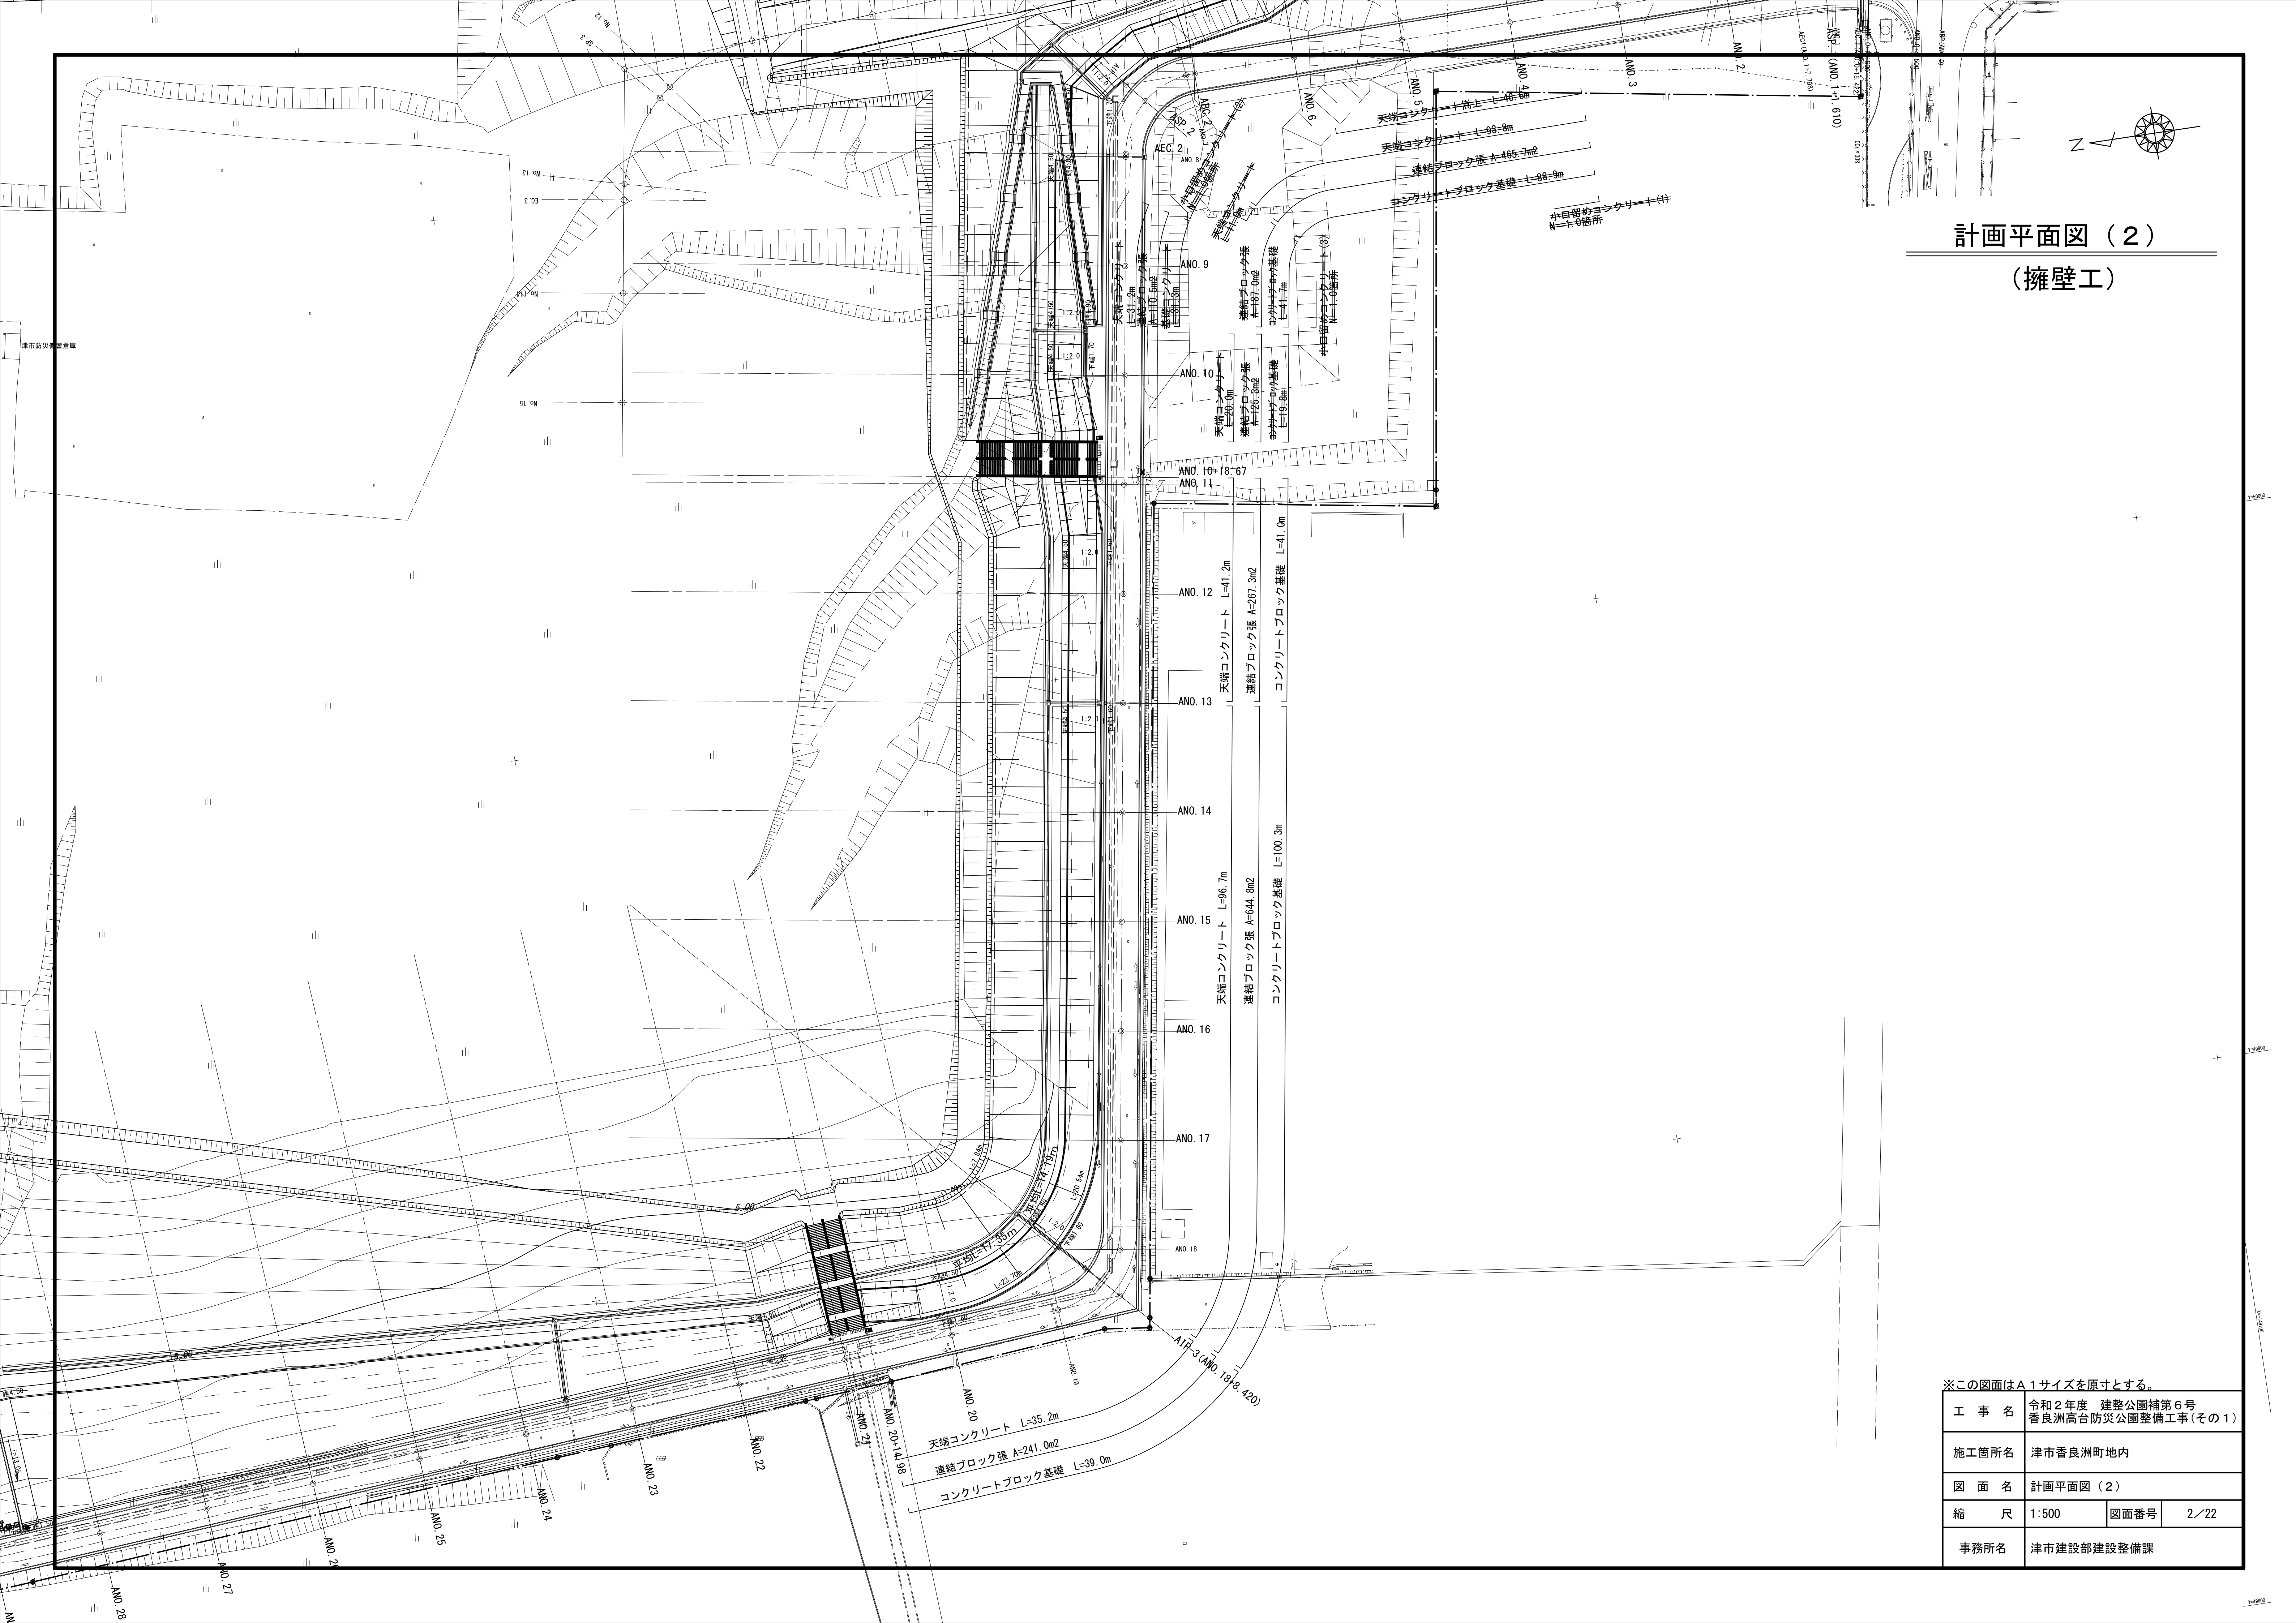

計画平面図（2）
（擁壁工）

※この図面はA 1サイズを原寸とする。


工 事 名	令和2年度 建設公園補第6号 香良洲高台防災公園整備工事(その1)		
施工箇所名	津市香良洲町地内		
図 面 名	計画平面図（2）		
縮 尺	1:500	図面番号	2/22
事務所名	津市建設部建設整備課		

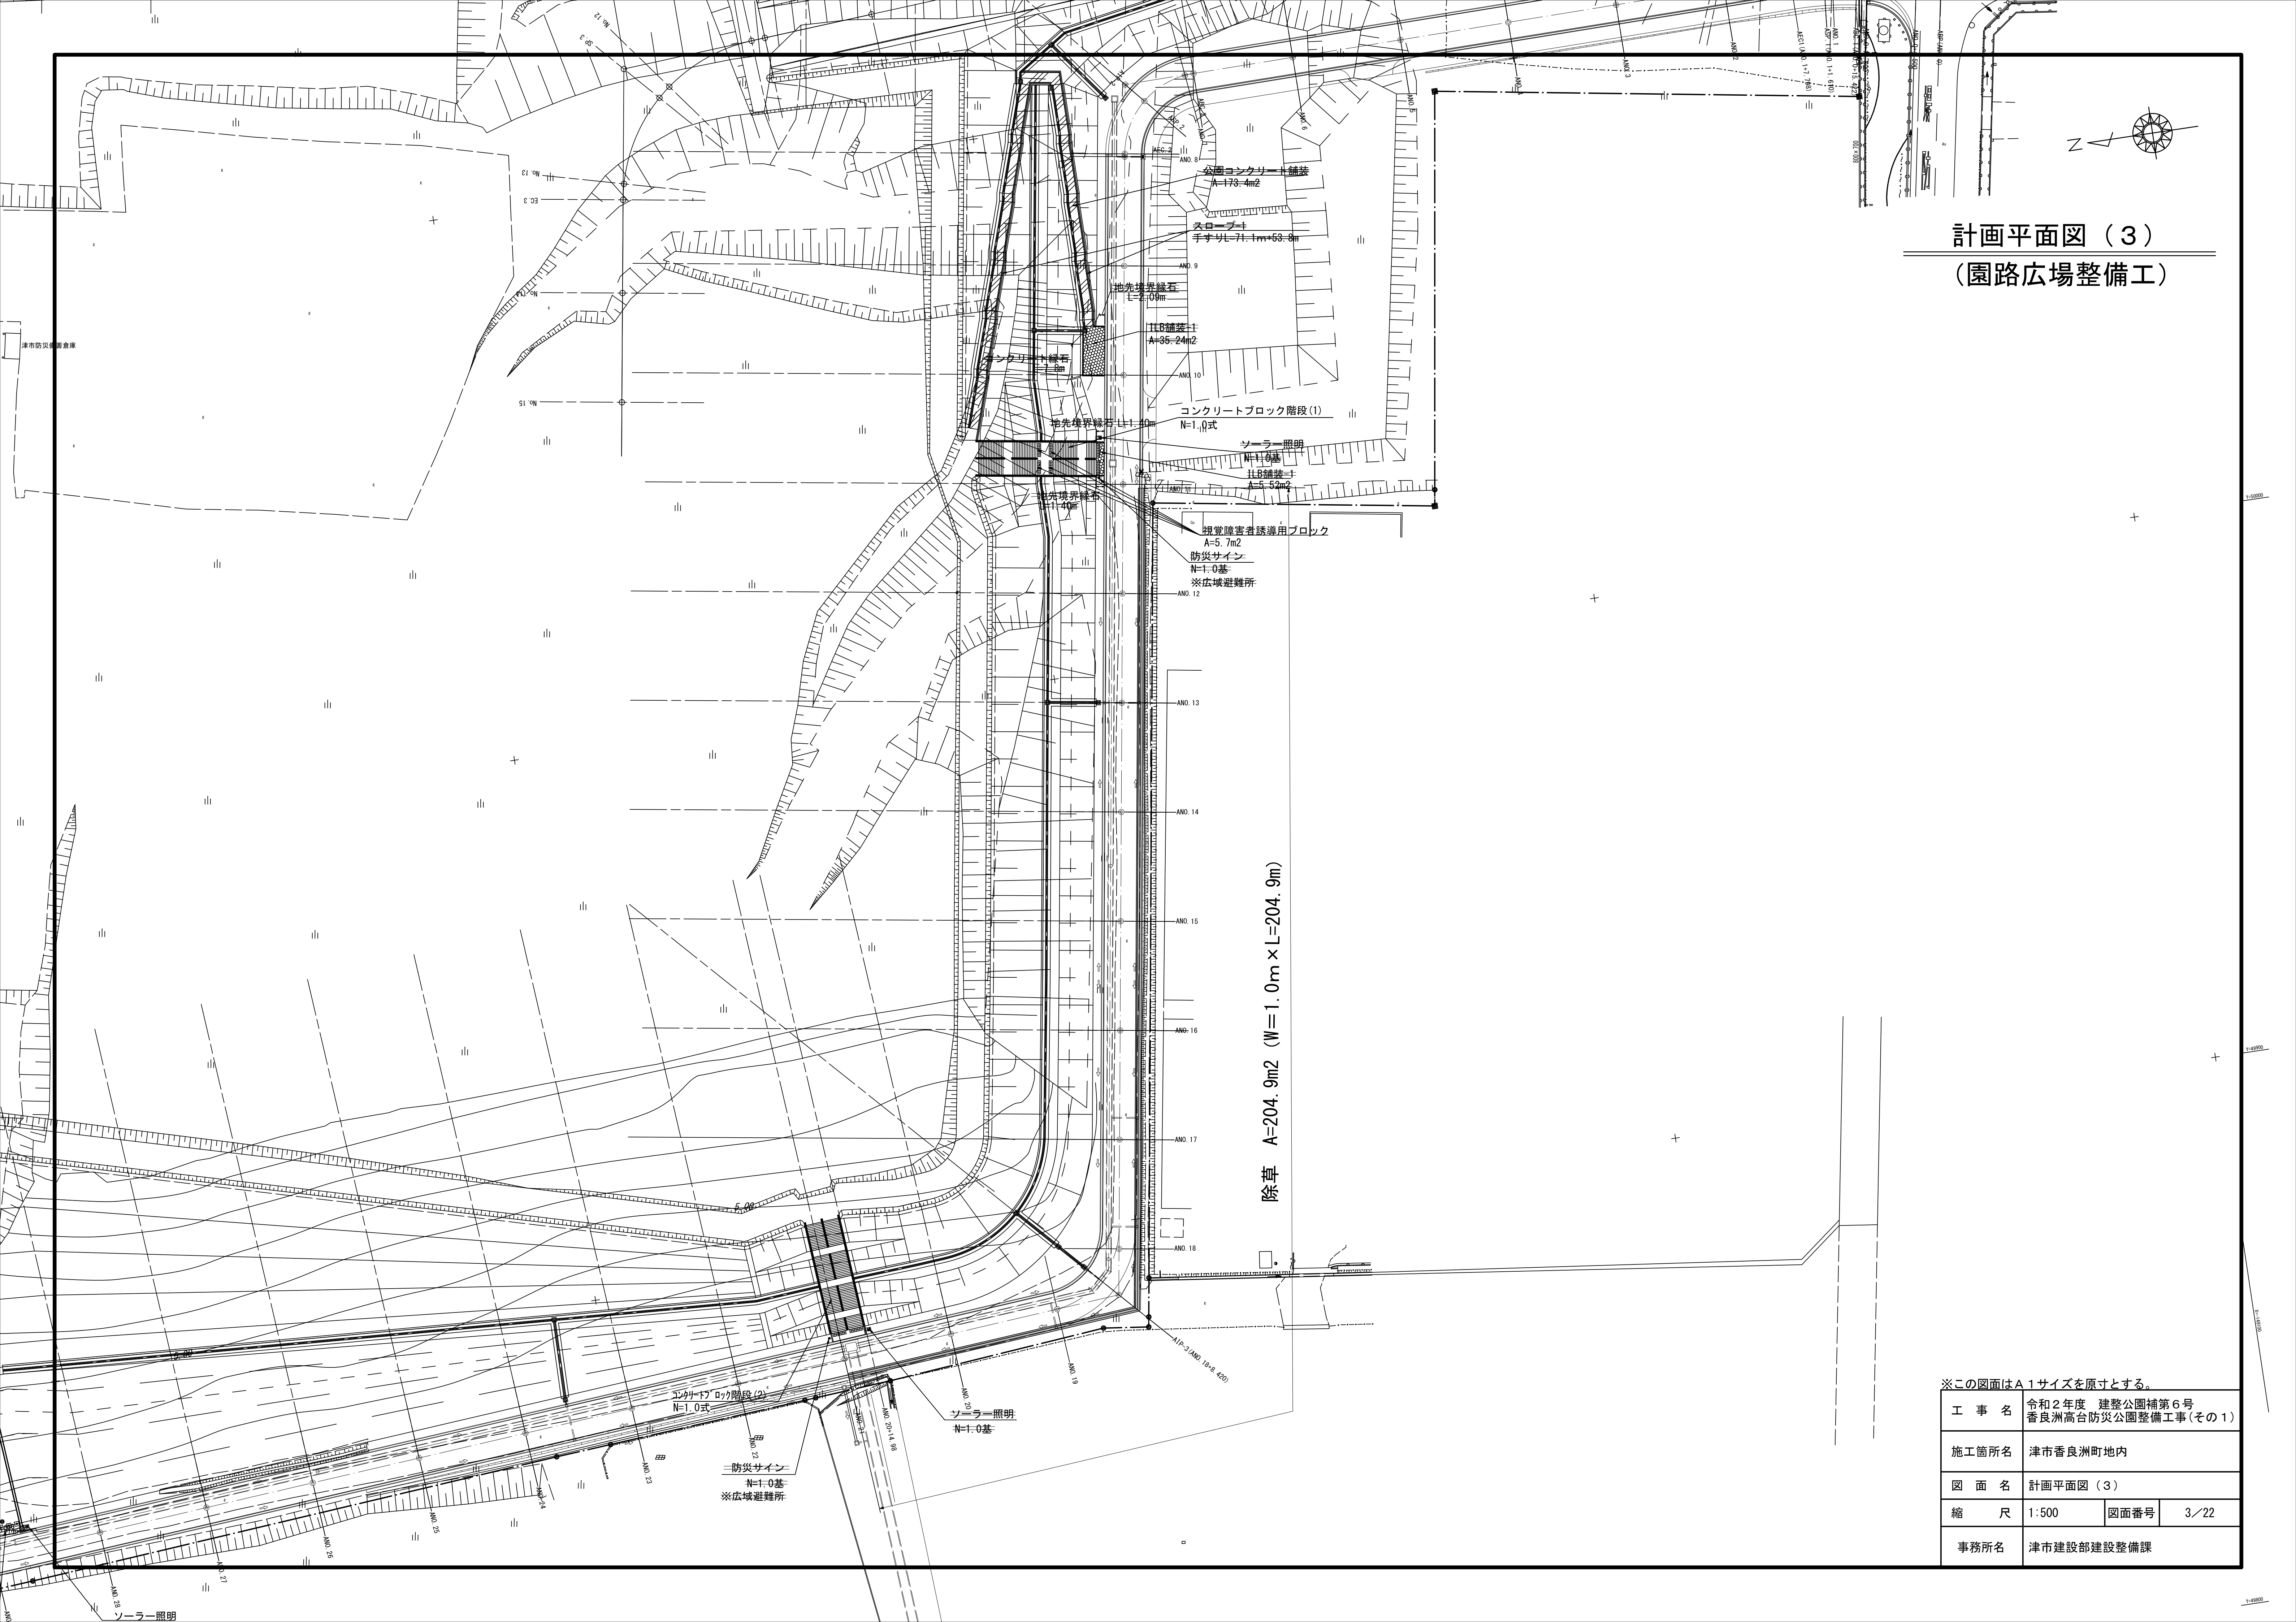

計画平面図（3）
（園路広場整備工）

※この図面はA 1サイズを原寸とする。

工 事 名	令和2年度 建整公園補第6号 香良洲高台防災公園整備工事(その1)		
施工箇所名	津市香良洲町地内		
図 面 名	計画平面図（3）		
縮 尺	1:500	図面番号	3/22
事務所名	津市建設部建設整備課		

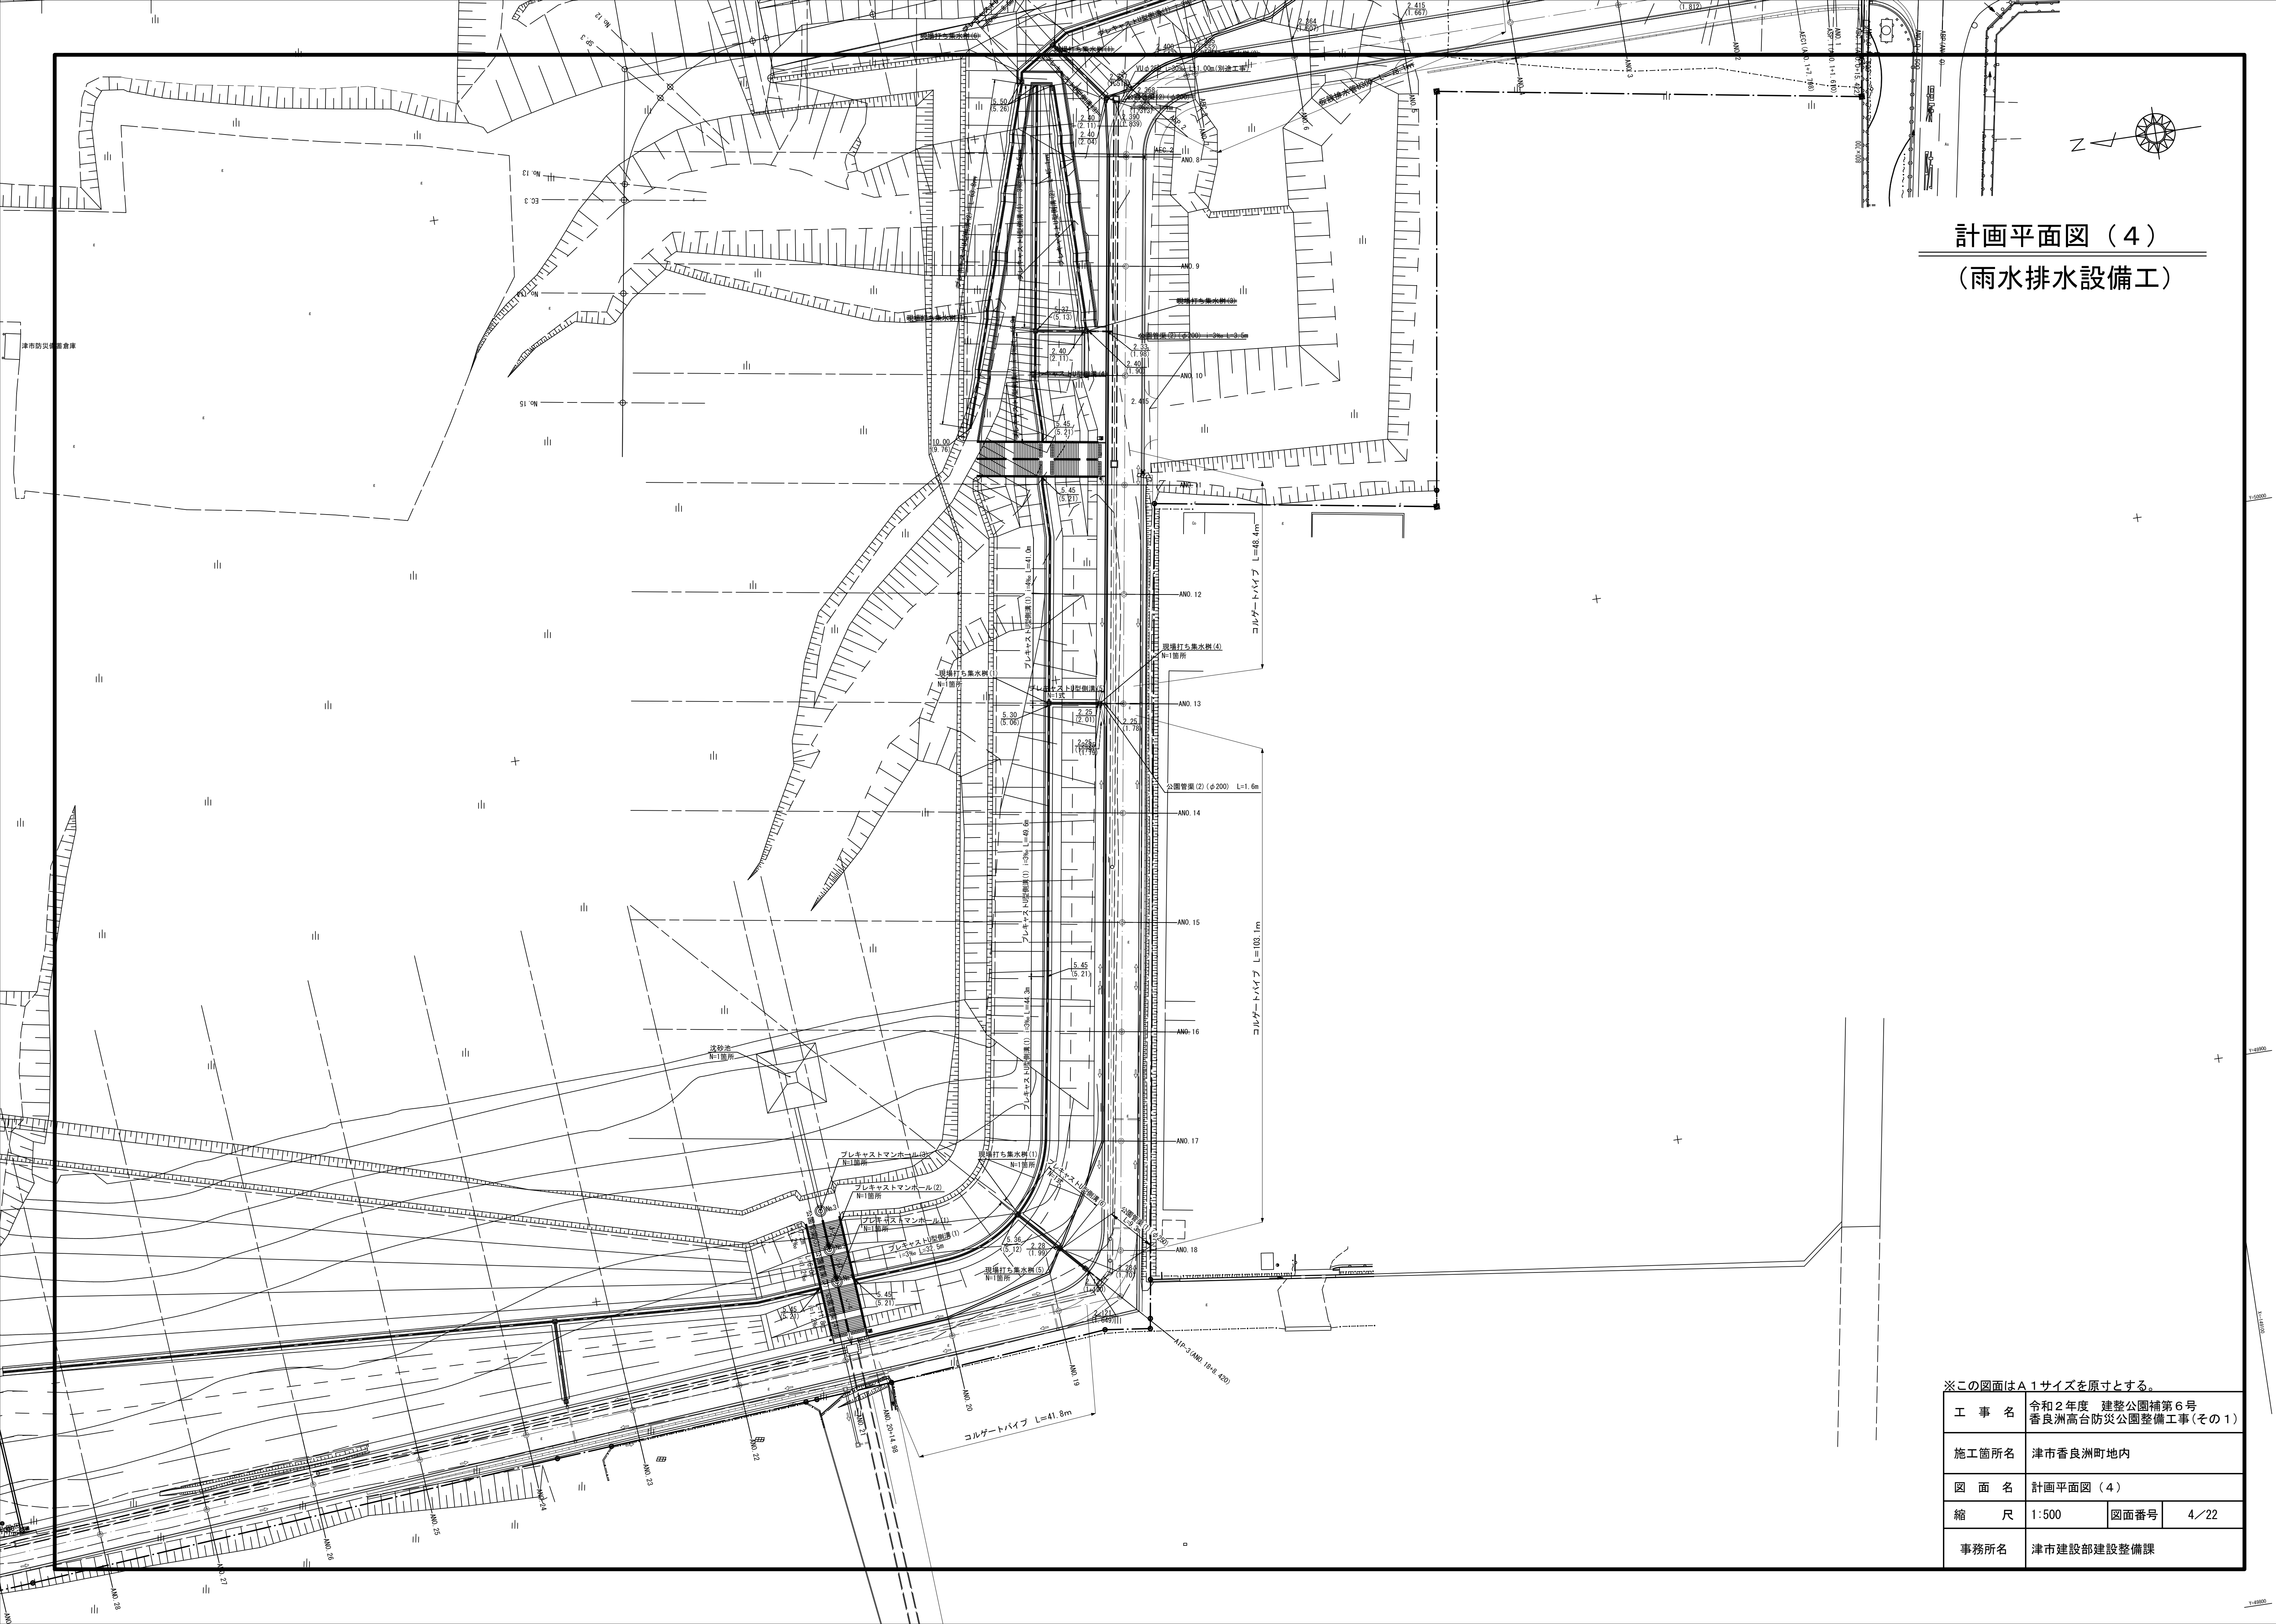

計画平面図（４）
（雨水排水設備工）

※この図面はA 1サイズを原寸とする。

工 事 名	令和2年度 建整公園補第6号 香良洲高台防災公園整備工事(その1)		
施工箇所名	津市香良洲町地内		
図 面 名	計画平面図（４）		
縮 尺	1:500	図面番号	4/22
事務所名	津市建設部建設整備課		

横断面図(1)

S=1:100

NO. 11 (NO. 10+18.67)

GH=2.01

DL=0.00

NO. 10

GH=1.82
FH=2.12

DL=0.00

NO. 9

GH=1.82
FH=2.14

DL=0.00

A-NO. 11 (NO. 10+18.67)

市単独工事分

掘削	2.3
床掘り(1)	1.5
床掘り(2)	-
埋戻し(1)	0.60
埋戻し(2)	0.26
埋戻し(3)	-
路体盛土(1)	7.1
路体盛土(2)	1.1
路体盛土(3)	1.6
路体盛土(4)	-
法面整形(切土部)	5.0
法面整形(盛土部)	13.9
基面整正	2.2
公面湛乏	18.3

0.22

※ 床掘り(1) (標準)、
床掘り(2) (小規模) を示す。
※ 埋戻し(1) (最大埋戻幅 1.0m 以上 4.0m 未満)、
埋戻し(2) (最大埋戻幅 1.0m 未満)、
埋戻し(3) (RC-40 小規模) を示す。
※ 路体盛土(1) (施工幅員2.5m未満)、
路体盛土(2) (施工幅員2.5m以上 4.0m 未満)、
路体盛土(3) (施工幅員4.0m以上) を示す。
路体盛土(4) (施工幅員2.5m未満 RC-40) を示す。

NO. 9, NO. 10, NO. 11

※この図面はA 1サイズを原寸とする。


工 事 名	令和2年度建整公園補第6号 香良洲高台防災公園整備工事(その1)		
施工箇所名	津市香良洲町地内		
図 面 名	横断面図(1)		
縮 尺	1:100	図面番号	5/22
事務所名	津市建設部建設整備課		

横断面図(2)

S=1:100

NO. 14


GH=1.98

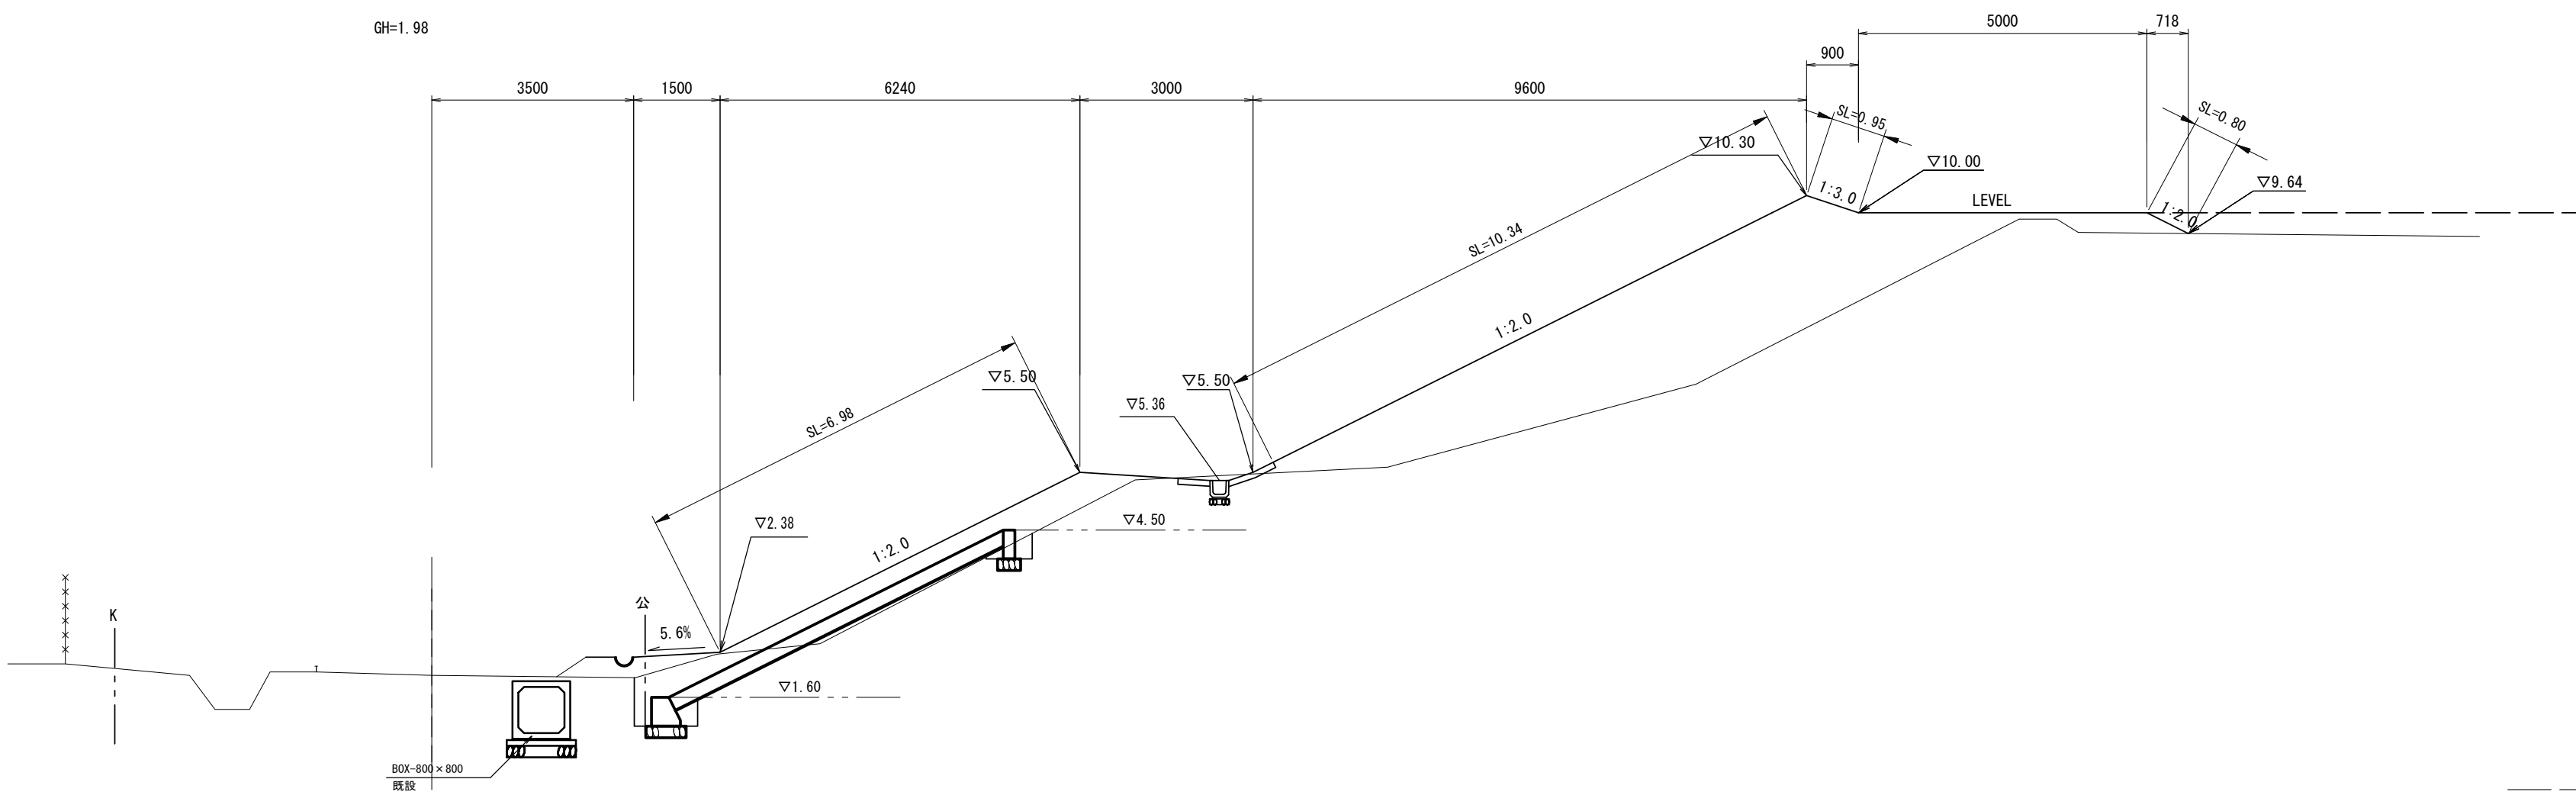

DL=0.00

NO. 13


GH=2.05

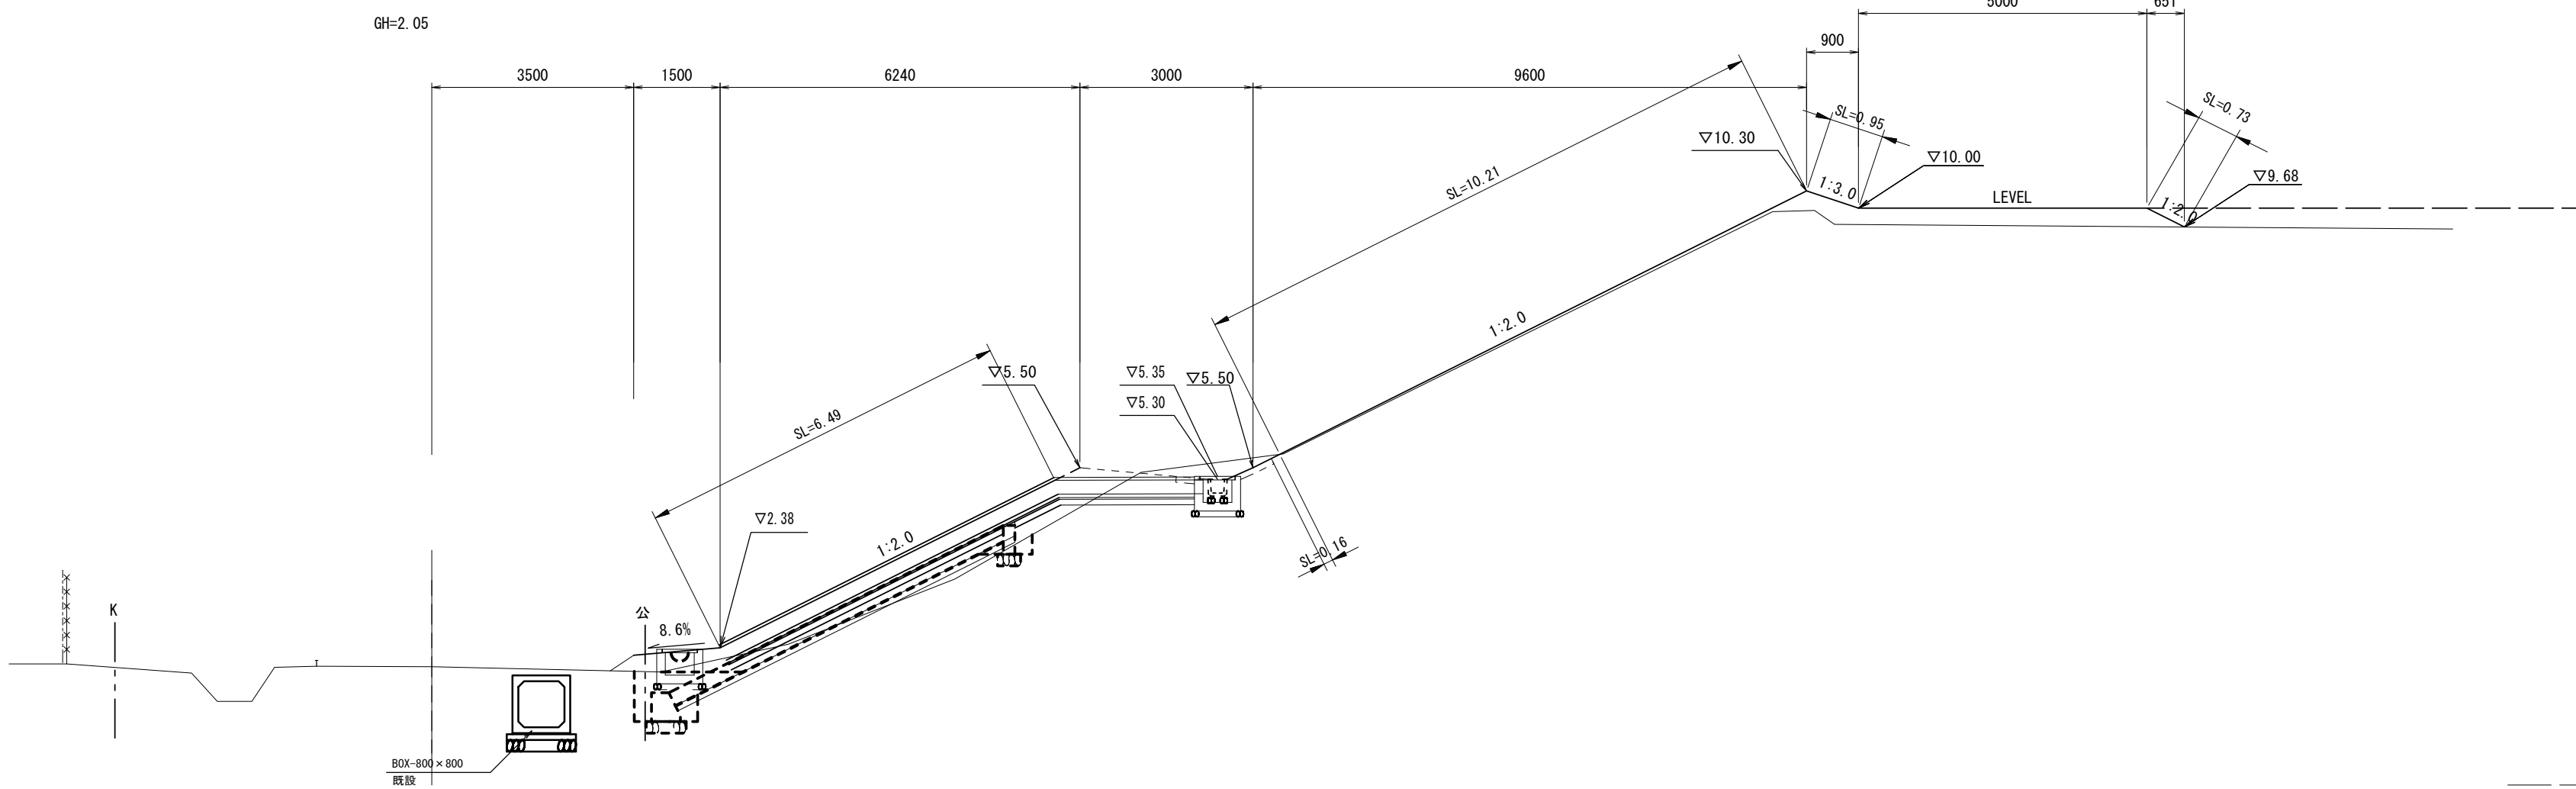

DL=0.00

NO. 12

GH=2.05

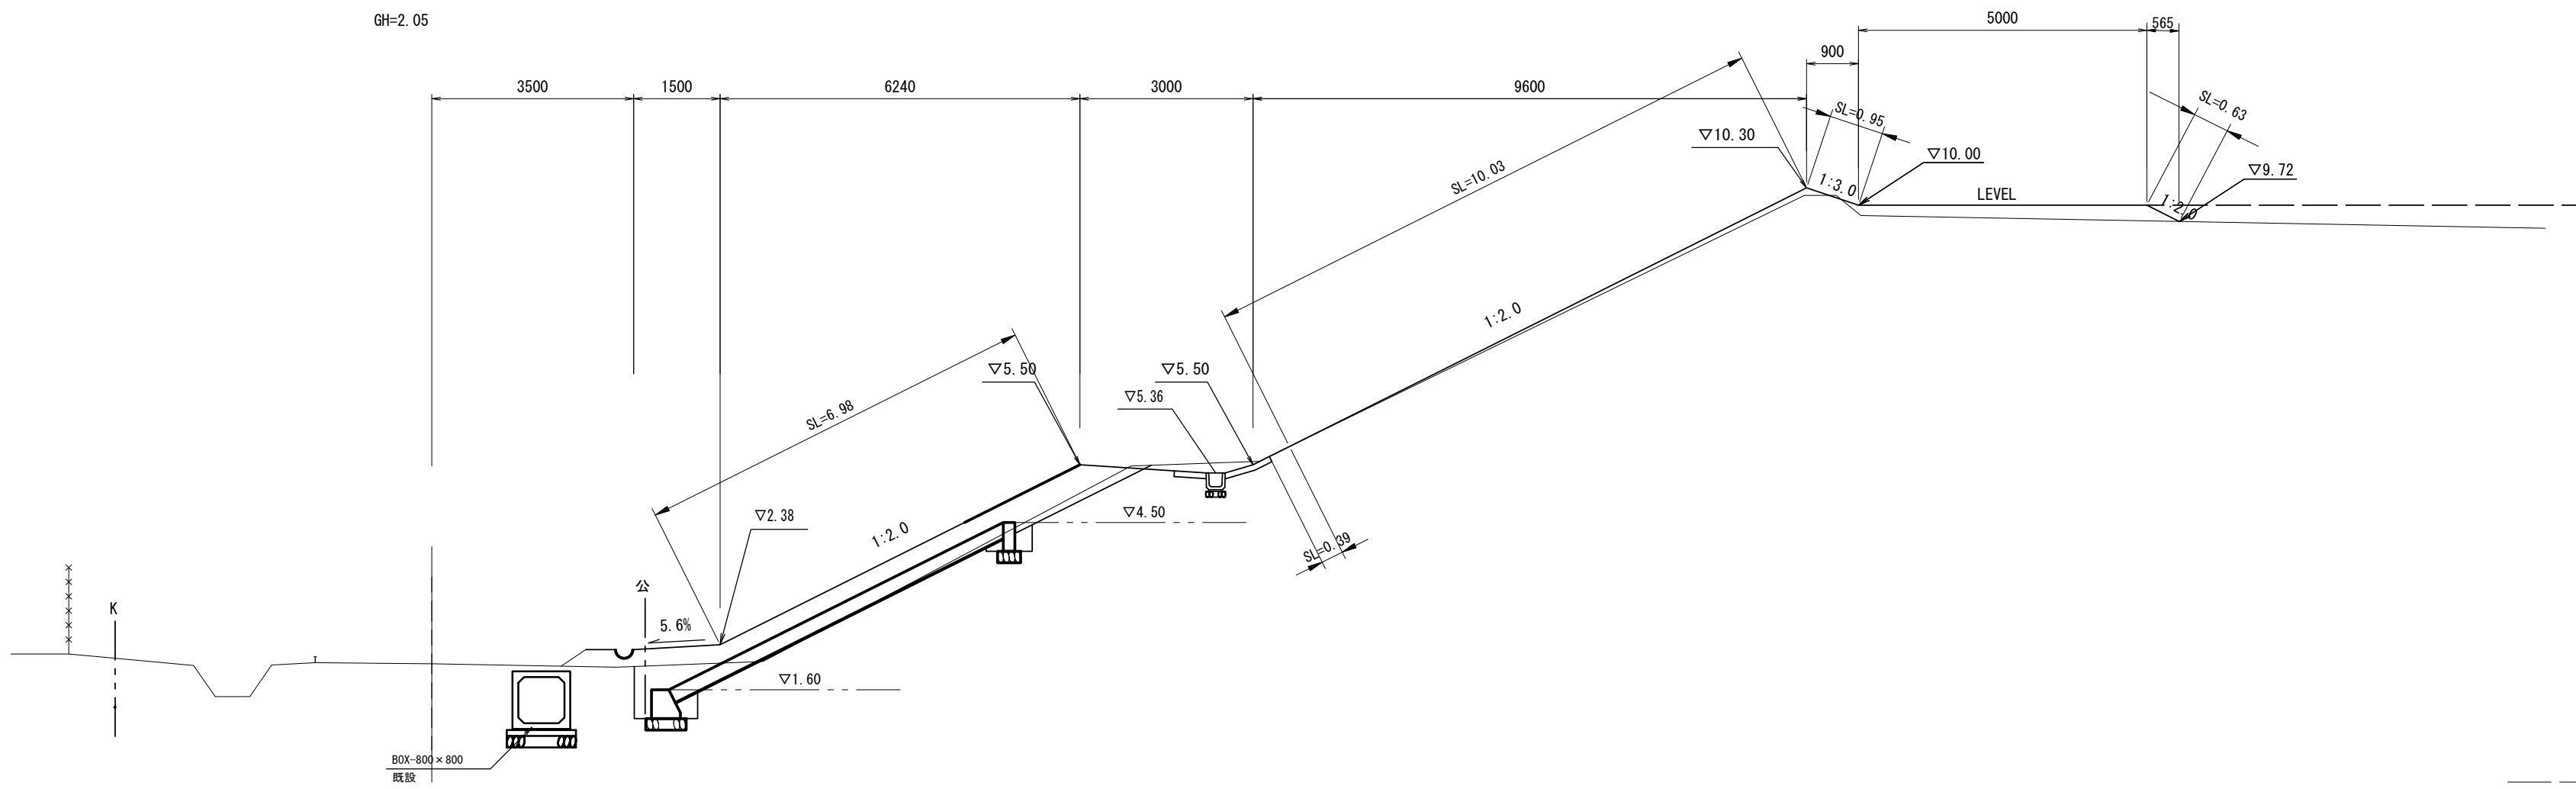

DL=0.00

A-NO. 14

市単独工事分

掘削	0.79
床掘り(1)	1.5
床掘り(2)	-
埋戻し(1)	0.46
埋戻し(2)	0.26
埋戻し(3)	-
路体盛土(1)	4.8
路体盛土(2)	17.5
路体盛土(3)	0.73
路体盛土(4)	-
法面整形(切土部)	-
法面整形(盛土部)	19.1
基面整正	3.2
公園張芝	18.3

※ 床掘り(1) (標準)、
床掘り(2) (小規模) を示す。
※ 埋戻し(1) (最大埋戻幅 1.0m 以上 4.0m 未満)、
埋戻し(2) (最大埋戻幅 1.0m 未満)、
埋戻し(3) (RC-40 小規模) を示す。
※ 路体盛土(1) (施工幅員2.5m未満)、
路体盛土(2) (施工幅員2.5m以上 4.0m 未満)、
路体盛土(3) (施工幅員4.0m以上) を示す。
路体盛土(4) (施工幅員2.5m未満 RC-40) を示す。

0.34

A-NO. 13

市単独工事分

掘削	0.83
床掘り(1)	1.4
床掘り(2)	-
埋戻し(1)	0.49
埋戻し(2)	0.23
埋戻し(3)	-
路体盛土(1)	4.3
路体盛土(2)	-
路体盛土(3)	1.8
路体盛土(4)	-
法面整形(切土部)	0.16
法面整形(盛土部)	18.4
基面整正	3.8
公園張芝	17.9

※ 床掘り(1) (標準)、
床掘り(2) (小規模) を示す。
※ 埋戻し(1) (最大埋戻幅 1.0m 以上 4.0m 未満)、
埋戻し(2) (最大埋戻幅 1.0m 未満)、
埋戻し(3) (RC-40 小規模) を示す。
※ 路体盛土(1) (施工幅員2.5m未満)、
路体盛土(2) (施工幅員2.5m以上 4.0m 未満)、
路体盛土(3) (施工幅員4.0m以上) を示す。
路体盛土(4) (施工幅員2.5m未満 RC-40) を示す。

0.06

A-NO. 12

市単独工事分

掘削	0.69
床掘り(1)	1.7
床掘り(2)	-
埋戻し(1)	0.59
埋戻し(2)	0.27
埋戻し(3)	-
路体盛土(1)	3.8
路体盛土(2)	-
路体盛土(3)	1.2
路体盛土(4)	-
法面整形(切土部)	0.39
法面整形(盛土部)	18.6
基面整正	5.3
公園張芝	18.4

※ 床掘り(1) (標準)、
床掘り(2) (小規模) を示す。
※ 埋戻し(1) (最大埋戻幅 1.0m 以上 4.0m 未満)、
埋戻し(2) (最大埋戻幅 1.0m 未満)、
埋戻し(3) (RC-40 小規模) を示す。
※ 路体盛土(1) (施工幅員2.5m未満)、
路体盛土(2) (施工幅員2.5m以上 4.0m 未満)、
路体盛土(3) (施工幅員4.0m以上) を示す。
路体盛土(4) (施工幅員2.5m未満 RC-40) を示す。

0.27

NO. 12, NO. 13, NO. 14


※この図面はA 1サイズを原寸とする。

工 事 名	令和2年度建整公園補第6号 香良洲高台防災公園整備工事(その1)		
施工箇所名	津市香良洲町地内		
図 面 名	横断面図(2)		
縮 尺	1:100	図面番号	6/22
事務所名	津市建設部建設整備課		

横断面図(3)

S=1:100


NO. 17

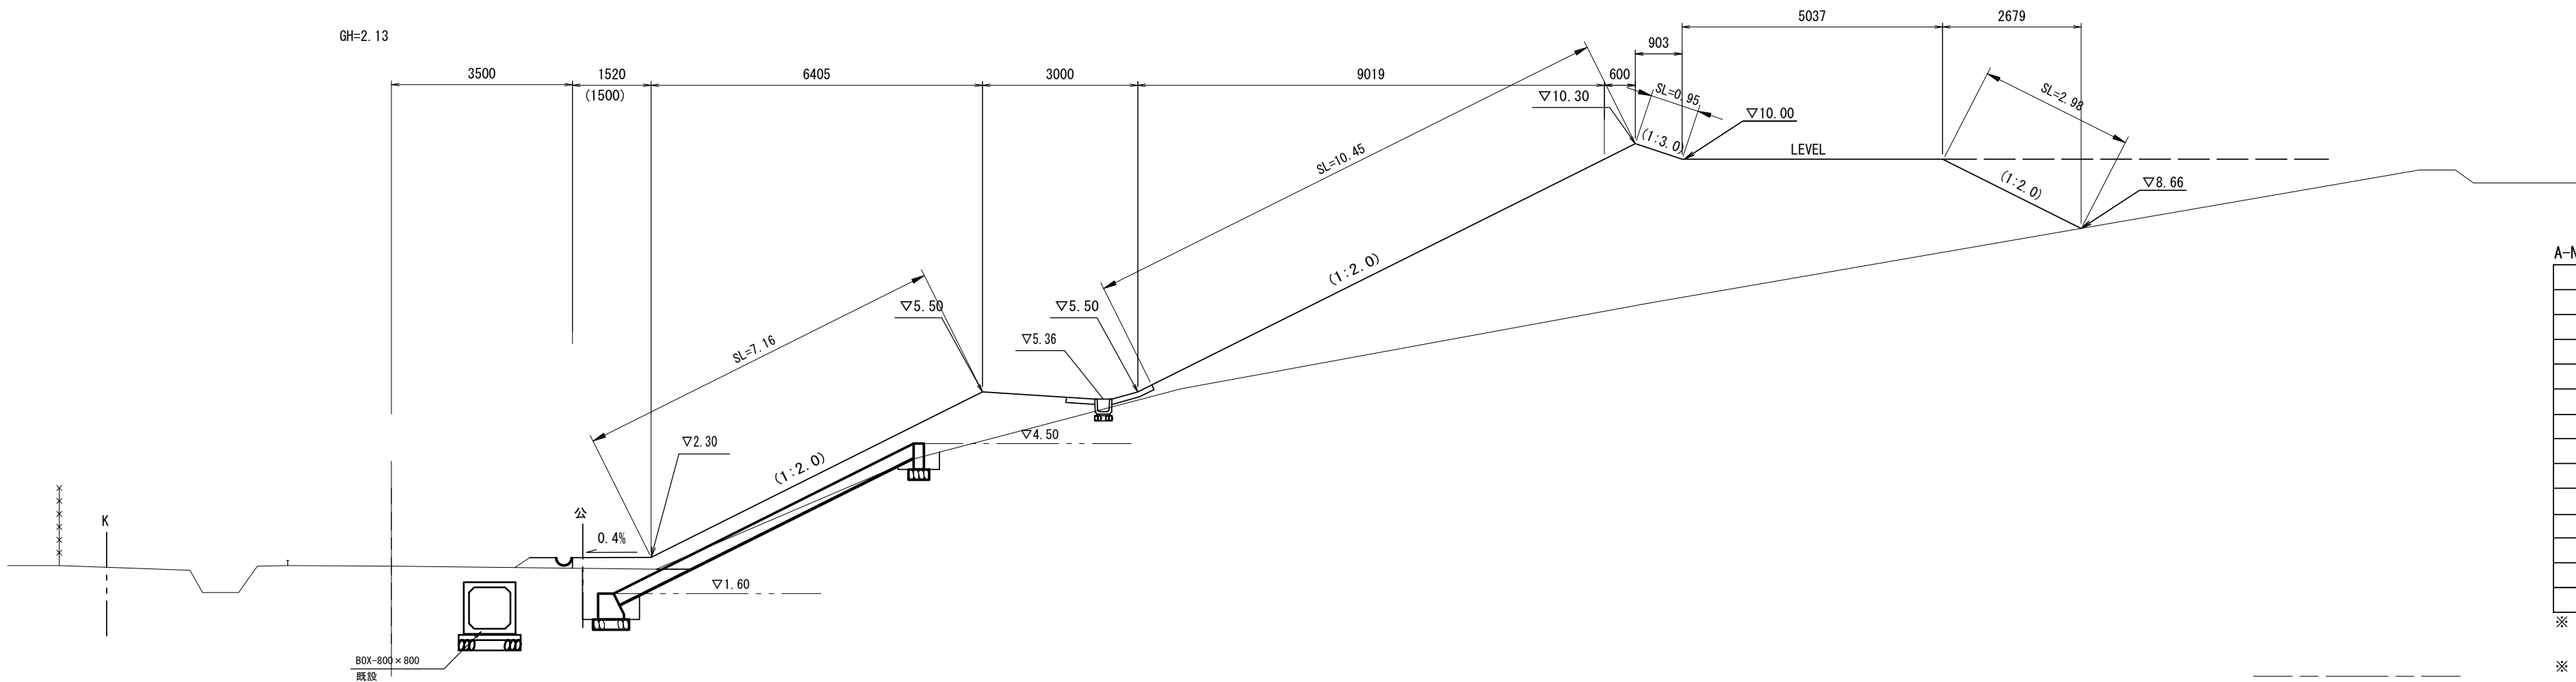

A-NO. 17 市単独工事分	
掘削	0.71
床掘り(1)	1.7
床掘り(2)	-
埋戻し(1)	0.66
埋戻し(2)	0.24
埋戻し(3)	-
路体盛土(1)	4.0
路体盛土(2)	3.0
路体盛土(3)	29.3
路体盛土(4)	-
法面整形(切土部)	-
法面整形(盛土部)	21.5
基面整正	6.7
公園張芝	18.6

※ 床掘り(1)(標準)、
床掘り(2)(小規模)を示す。
※ 埋戻し(1)(最大埋戻幅 1.0m 以上 4.0m 未満)、
埋戻し(2)(最大埋戻幅 1.0m 未満)、
埋戻し(3)(RC-40 小規模)を示す。
※ 路体盛土(1)(施工幅員2.5m未満)、
路体盛土(2)(施工幅員2.5m以上 4.0m 未満)、
路体盛土(3)(施工幅員4.0m以上)を示す。
路体盛土(4)(施工幅員2.5m未満 RC-40)を示す。


NO. 16

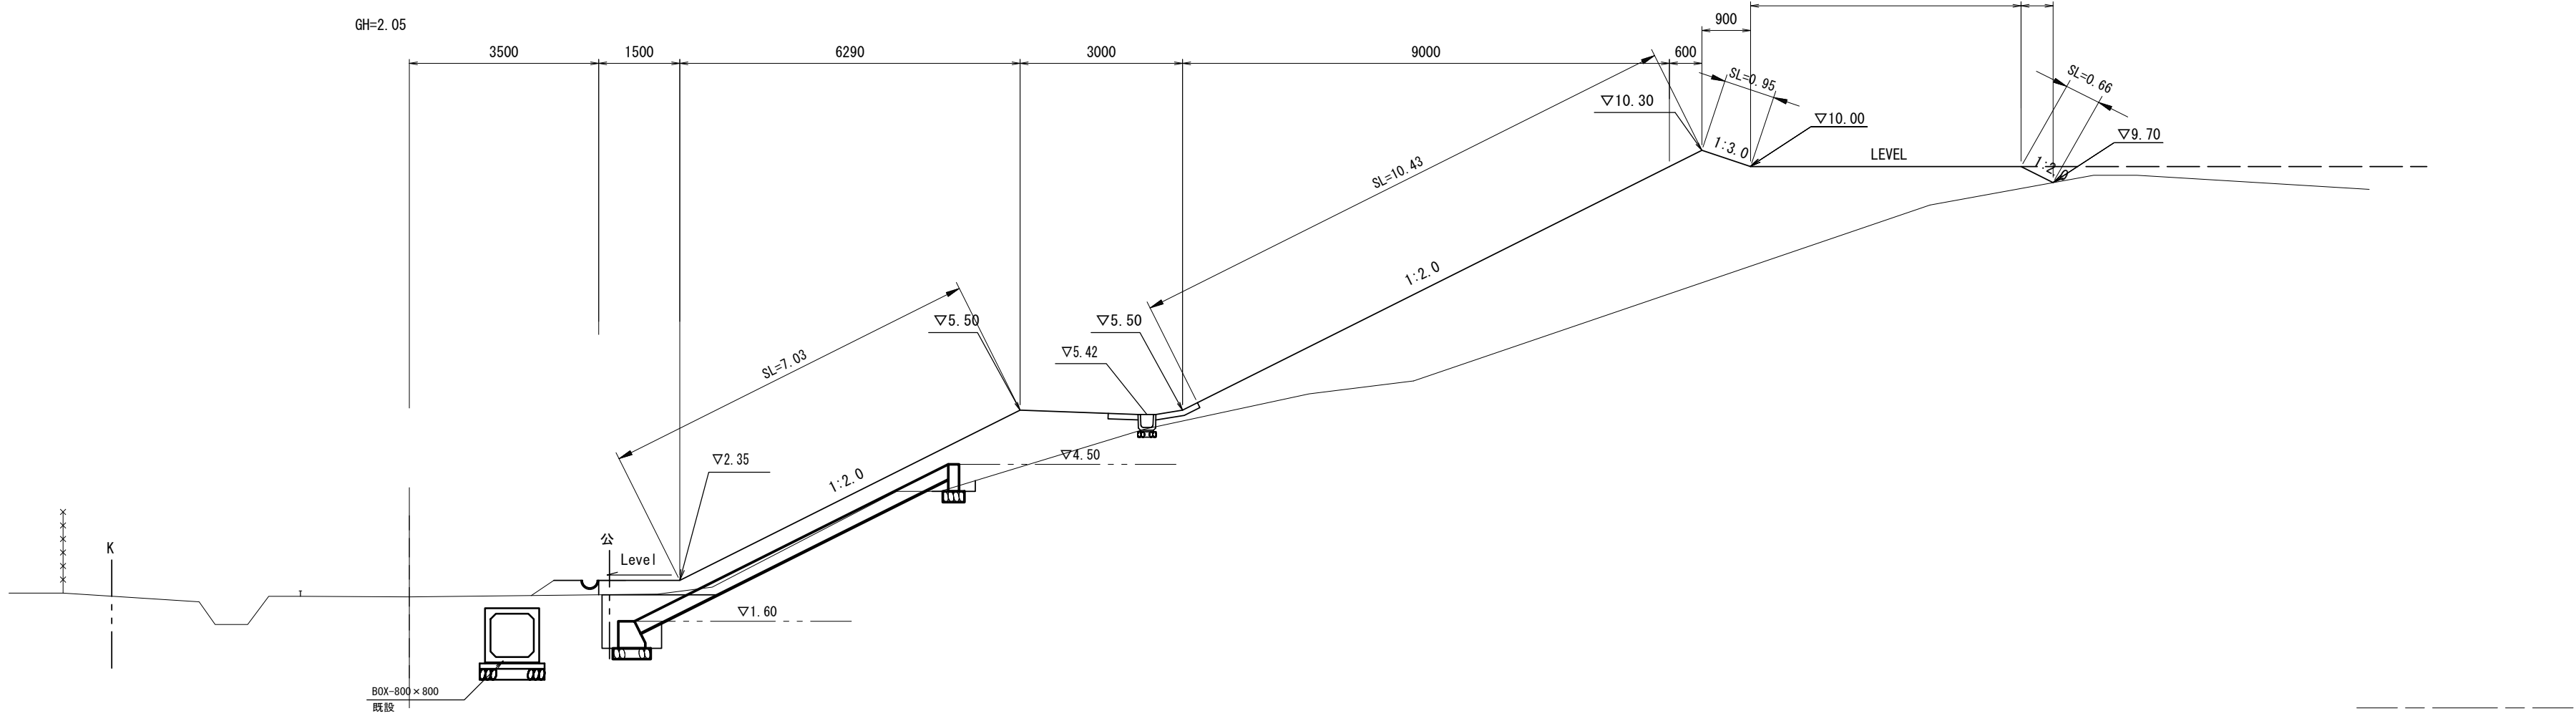

A-NO. 16 市単独工事分	
掘削	0.94
床掘り(1)	1.6
床掘り(2)	-
埋戻し(1)	0.68
埋戻し(2)	0.20
埋戻し(3)	-
路体盛土(1)	3.8
路体盛土(2)	5.5
路体盛土(3)	17.2
路体盛土(4)	-
法面整形(切土部)	-
法面整形(盛土部)	19.1
基面整正	6.6
公園張芝	18.4

※ 床掘り(1)(標準)、
床掘り(2)(小規模)を示す。
※ 埋戻し(1)(最大埋戻幅 1.0m 以上 4.0m 未満)、
埋戻し(2)(最大埋戻幅 1.0m 未満)、
埋戻し(3)(RC-40 小規模)を示す。
※ 路体盛土(1)(施工幅員2.5m未満)、
路体盛土(2)(施工幅員2.5m以上 4.0m 未満)、
路体盛土(3)(施工幅員4.0m以上)を示す。
路体盛土(4)(施工幅員2.5m未満 RC-40)を示す。

NO. 15

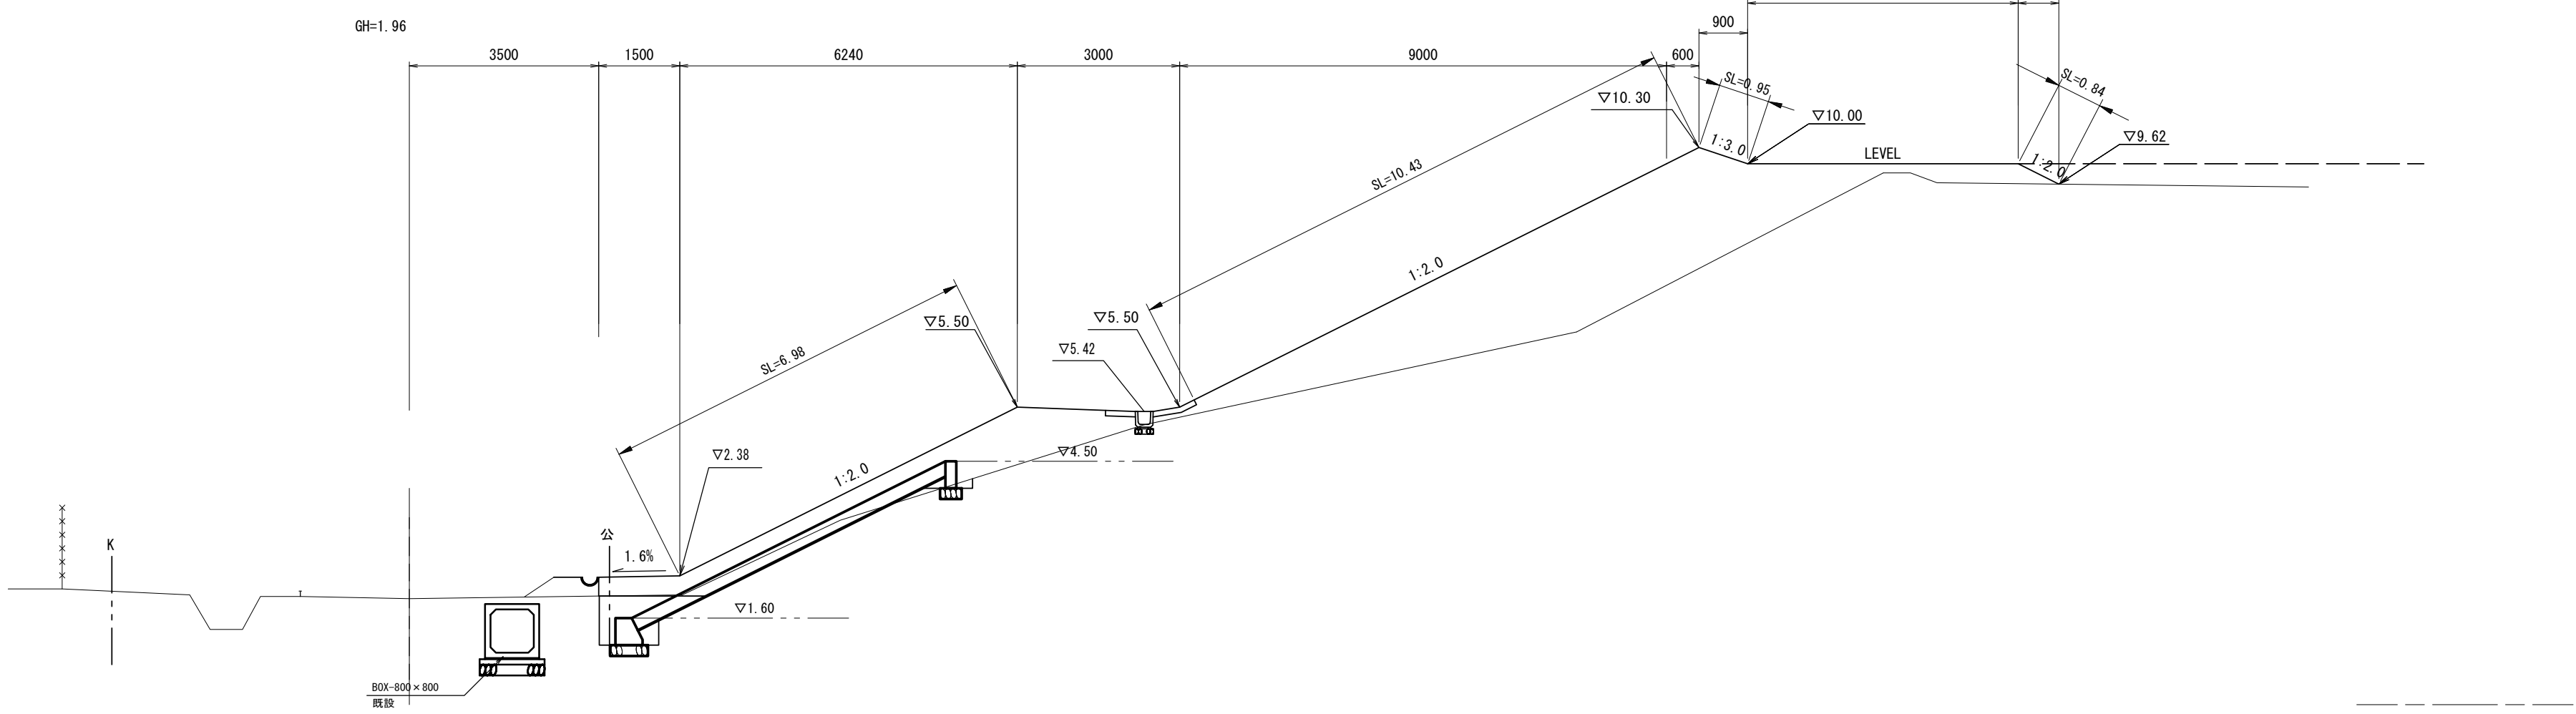

A-NO. 15 市単独工事分	
掘削	0.66
床掘り(1)	1.5
床掘り(2)	-
埋戻し(1)	0.56
埋戻し(2)	0.19
埋戻し(3)	-
路体盛土(1)	4.7
路体盛土(2)	3.9
路体盛土(3)	15.2
路体盛土(4)	-
法面整形(切土部)	-
法面整形(盛土部)	19.2
基面整正	5.9
公園張芝	18.4

※ 床掘り(1)(標準)、
床掘り(2)(小規模)を示す。
※ 埋戻し(1)(最大埋戻幅 1.0m 以上 4.0m 未満)、
埋戻し(2)(最大埋戻幅 1.0m 未満)、
埋戻し(3)(RC-40 小規模)を示す。
※ 路体盛土(1)(施工幅員2.5m未満)、
路体盛土(2)(施工幅員2.5m以上 4.0m 未満)、
路体盛土(3)(施工幅員4.0m以上)を示す。
路体盛土(4)(施工幅員2.5m未満 RC-40)を示す。

NO. 15, NO. 16, NO. 17 ※この図面はA 1サイズを原寸とする。	
工 事 名	令和2年度建整公園補第6号 香良洲高台防災公園整備工事(その1)
施工箇所名	津市香良洲町地内
図 面 名	横断面図(3)
縮 尺	1:100 図面番号 7/22
事務所名	津市建設部建設整備課

S=1 : 100



A-No. 20 (No. 20+14.98)		市単独工事分
掘削	-	0.09
床掘り (1)	2.4	
床掘り (2)	-	
埋戻し (1)	1.2	
埋戻し (2)	0.33	
埋戻し (3)	-	
路体露土 (1)	4.7	
路体露土 (2)	3.8	
路体露土 (3)	27.4	
路体露土 (4)	-	
法面露形 (切土部)	-	
法面露形 (露土部)	20.6	
基面露形	2.7	
公園張芝	18.5	

- ※ 床掘り(1)(標準)、
床掘り(2)(小規模)を示す。
- ※ 埋戻し(1)(最大埋戻幅 1.0m 以上 4.0m 未満)、
埋戻し(2)(最大埋戻幅 1.0m 未満)、
埋戻し(3)(RC-40 小規模)を示す。
- ※ 路体盛土(1)(施工幅員 2.5m 未満)、
路体盛土(2)(施工幅員 2.5m 以上 4.0m 未満)、
路体盛土(3)(施工幅員 4.0m 以上)を示す。
路体盛土(4)(施工幅員 2.5m 未満 RC-40)を示す。

A-IP.3	
掘削	1.0
床掘り(1)	2.7
床掘り(2)	-
埋戻し(1)	1.4
埋戻し(2)	0.30
埋戻し(3)	-
路体盛土(1)	4.1
路体盛土(2)	1.3
路体盛土(3)	34.1
路体盛土(4)	-
法面整形(切土部)	-
法面整形(盛土部)	21.7
基面整正	5.9
公園張芝	18.5

※ 床掘り(1)(標準)、
床掘り(2)(小規模)を示す。

※ 埋戻し(1)(最大埋戻し幅 1.0m 以上 4.0m 未満)、
埋戻し(2)(最大埋戻し幅 1.0m 未満)、
埋戻し(3)(RC-40 小規模)を示す。

※ 路体盛土(1)(施工幅員 2.5m 未満)、
路体盛土(2)(施工幅員 2.5m 以上 4.0m 未満)、
路体盛土(3)(施工幅員 4.0m 以上)を示す。
路体盛土(4)(施工幅員 2.5m 未満 RC-40)を示す。


IP. 3, NO. 20

※この図面はA 1サイズを原寸とする。

工 事 名	令和2年度建設公園補第6号 香良洲高台防災公園整備工事(その1)		
施工箇所名	津市香良洲町地内		
図 面 名	横断面図(4)		
縮 尺	1:100	図面番号	8/22
事務所名	津市建設部建設整備課		

横断面図(5)
S=1:100

NO. 21

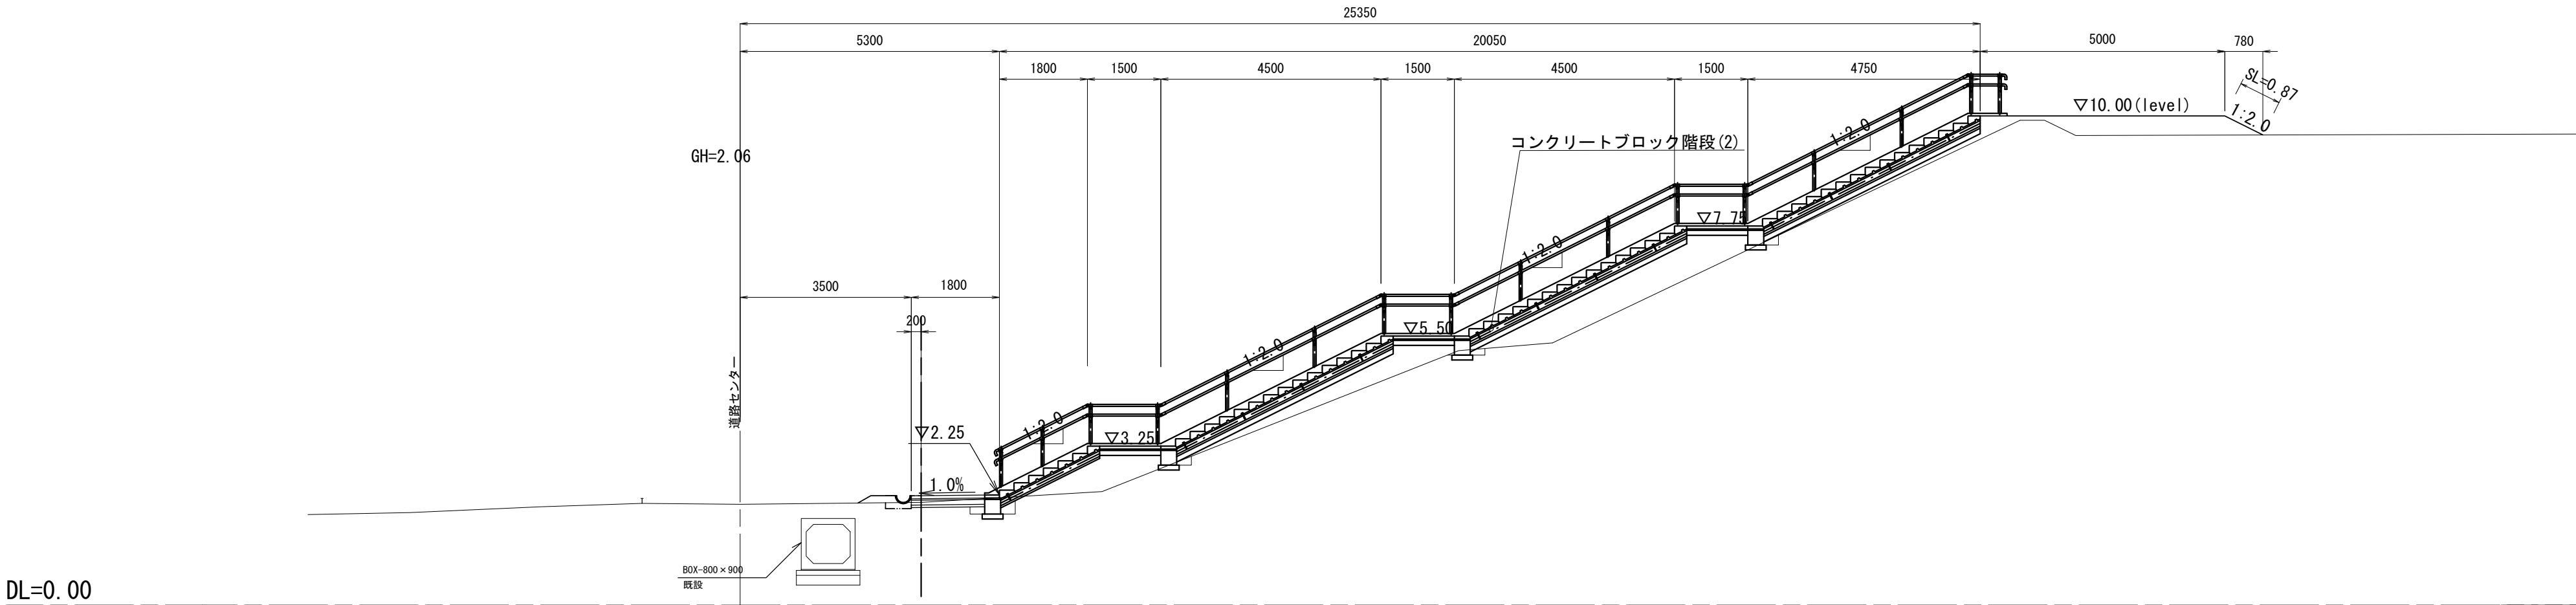

A-NO. 21 (NO. 21+1.58)		市単独工事分
掘削	0.20	
床掘り(1)	-	
床掘り(2)	0.54	0.1
埋戻し(1)	-	
埋戻し(2)	0.21	0.06
埋戻し(3)	-	
路体盛土(1)	6.2	
路体盛土(2)	-	
路体盛土(3)	1.6	0.09
路体盛土(4)	-	
法面整形(切土部)	-	
法面整形(盛土部)	0.87	
基面整正	1.9	
公園舗装	-	







※ 床掘り(1) (標準)、
床掘り(2) (小規模)を示す。
※ 埋戻し(1) (最大埋戻幅 1.0m 以上 4.0m 未満)、
埋戻し(2) (最大埋戻幅 1.0m 未満)、
埋戻し(3) (RC-40 小規模)を示す。
※ 路体盛土(1) (施工幅員2.5m未満)、
路体盛土(2) (施工幅員2.5m以上 4.0m 未満)、
路体盛土(3) (施工幅員4.0m以上)、
路体盛土(4) (施工幅員2.5m未満、RC-40)を示す。

NO. 21

※この図面はA 1サイズを原寸とする。

工 事 名	令和2年度建整公園補第6号 香良洲高台防災公園整備工事(その1)		
施工箇所名	津市香良洲町地内		
図 面 名	横断面図(5)		
縮 尺	1:100	図面番号	9/22
事務所名	津市建設部建設整備課		

コンクリートブロック工・植生工構造図

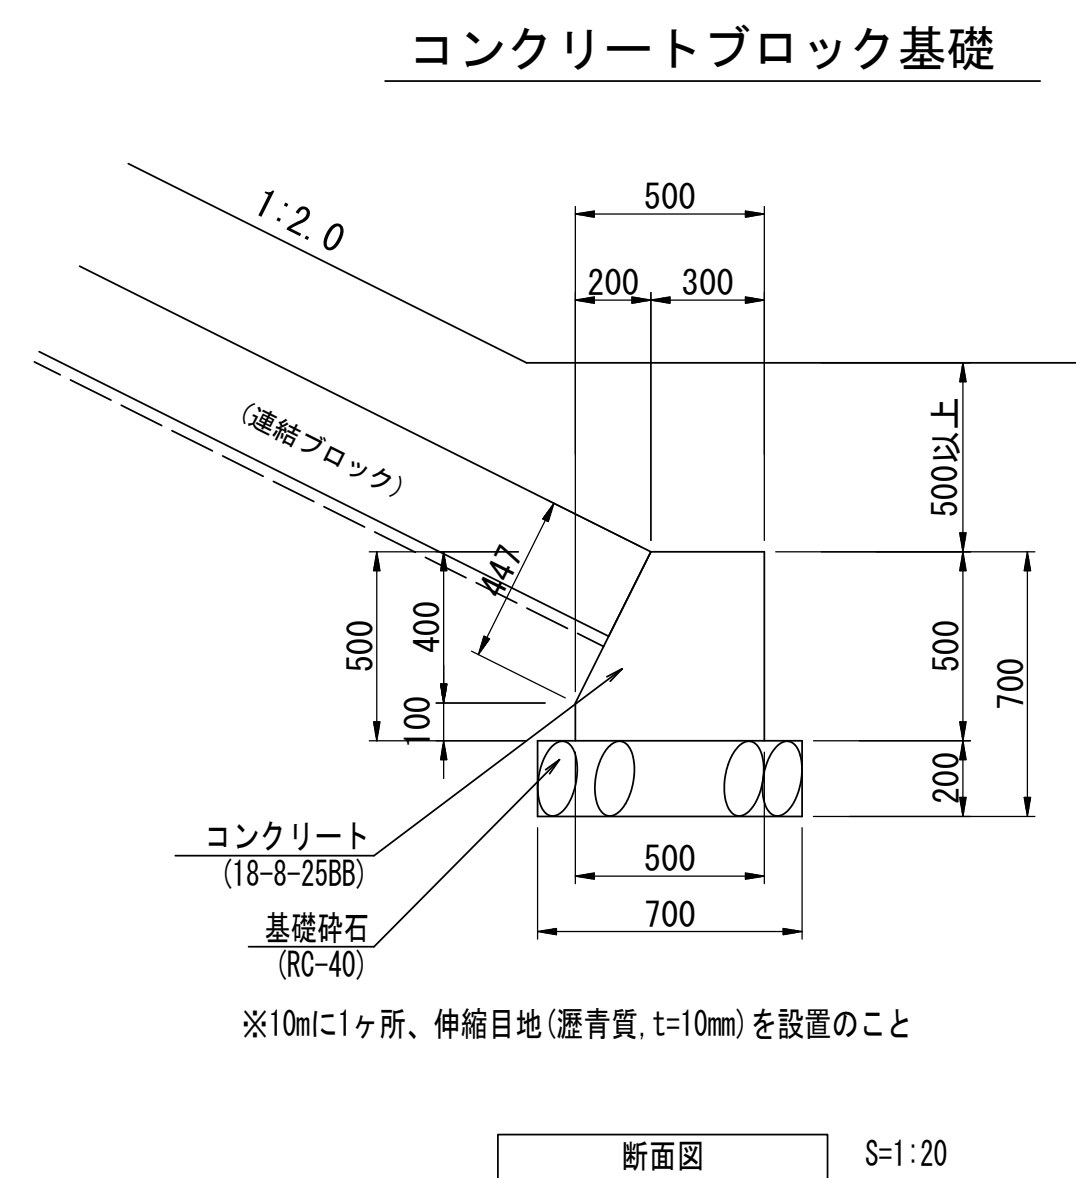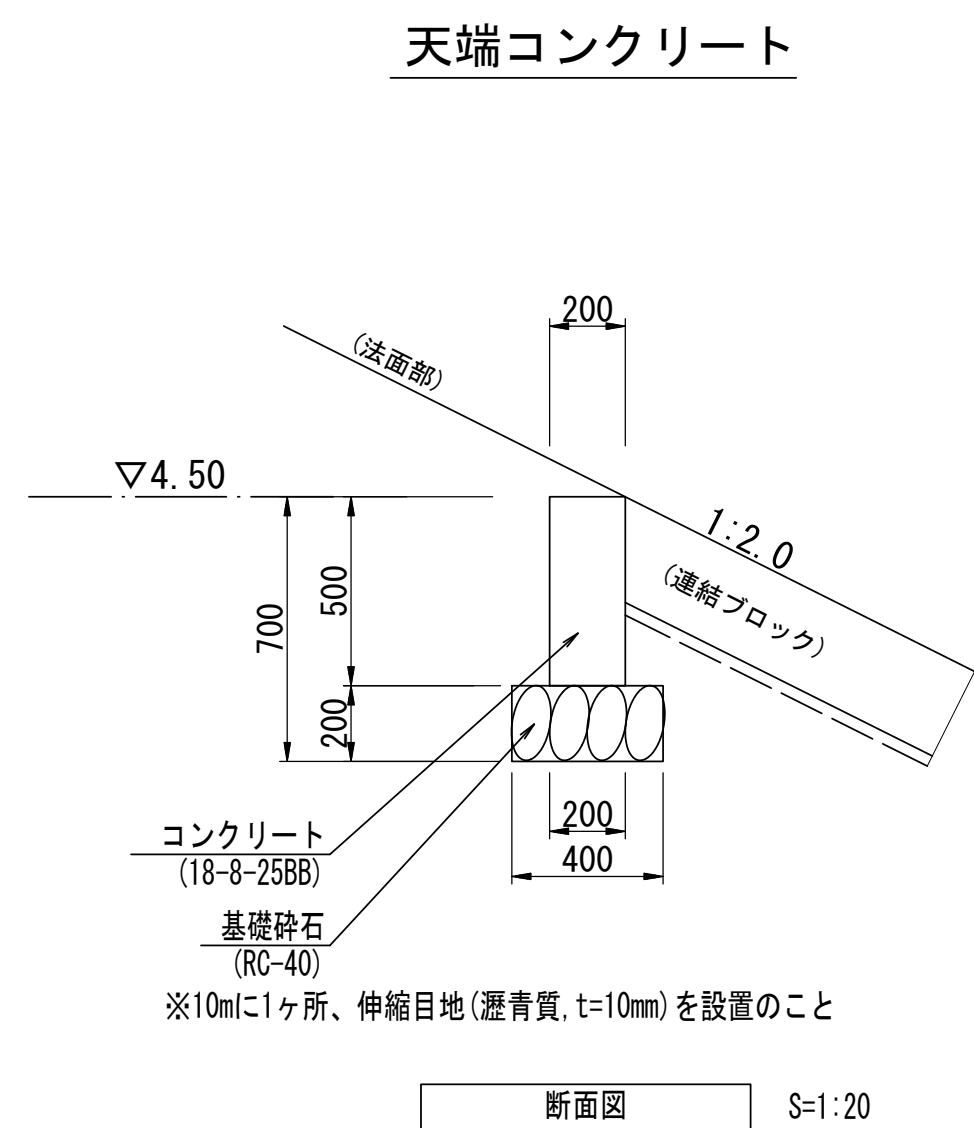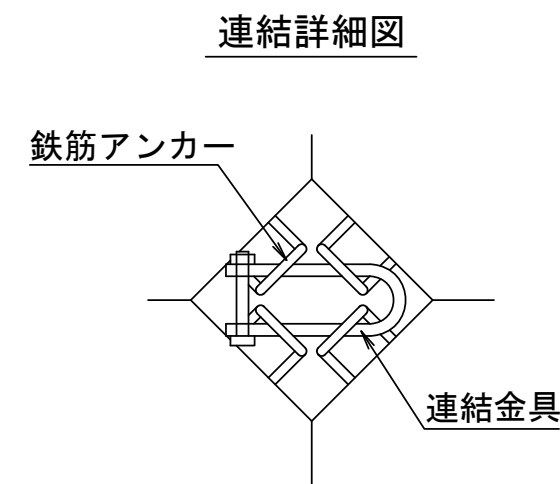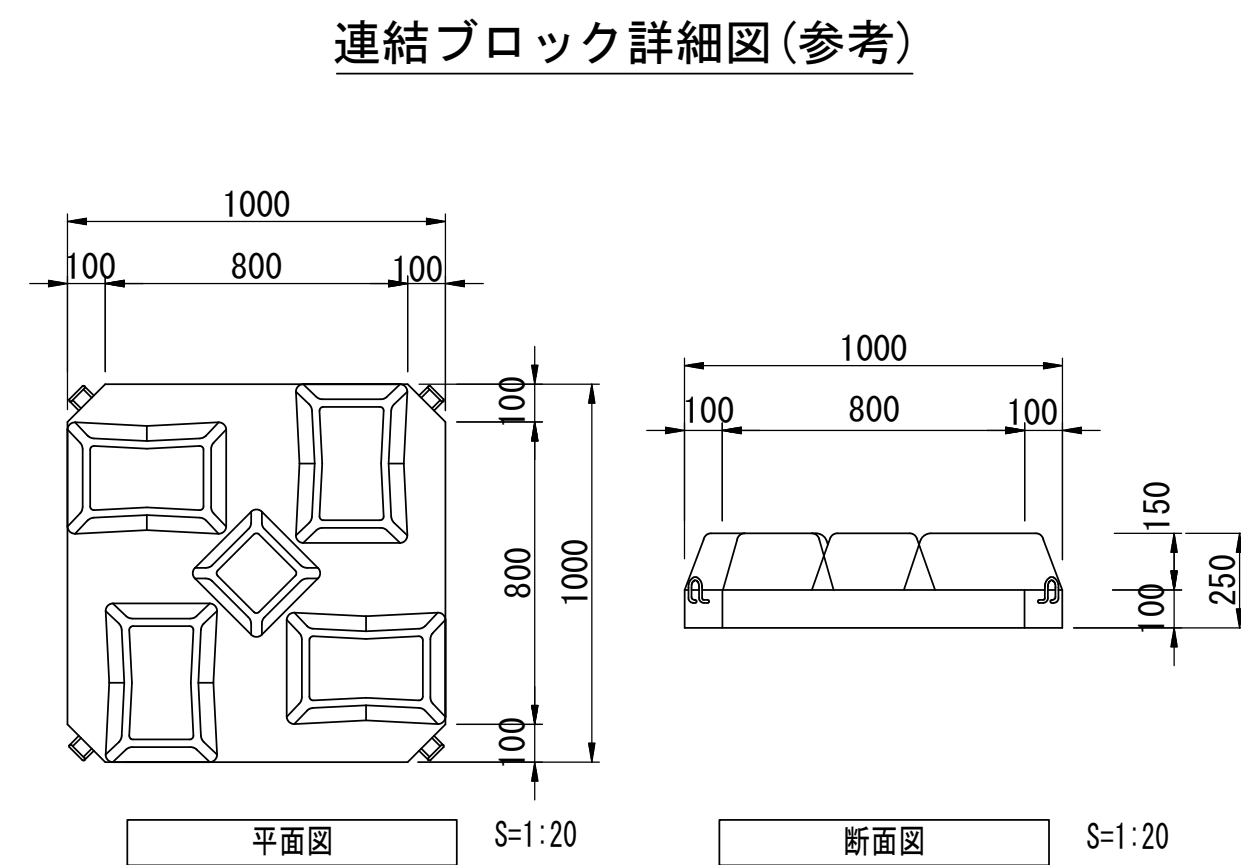
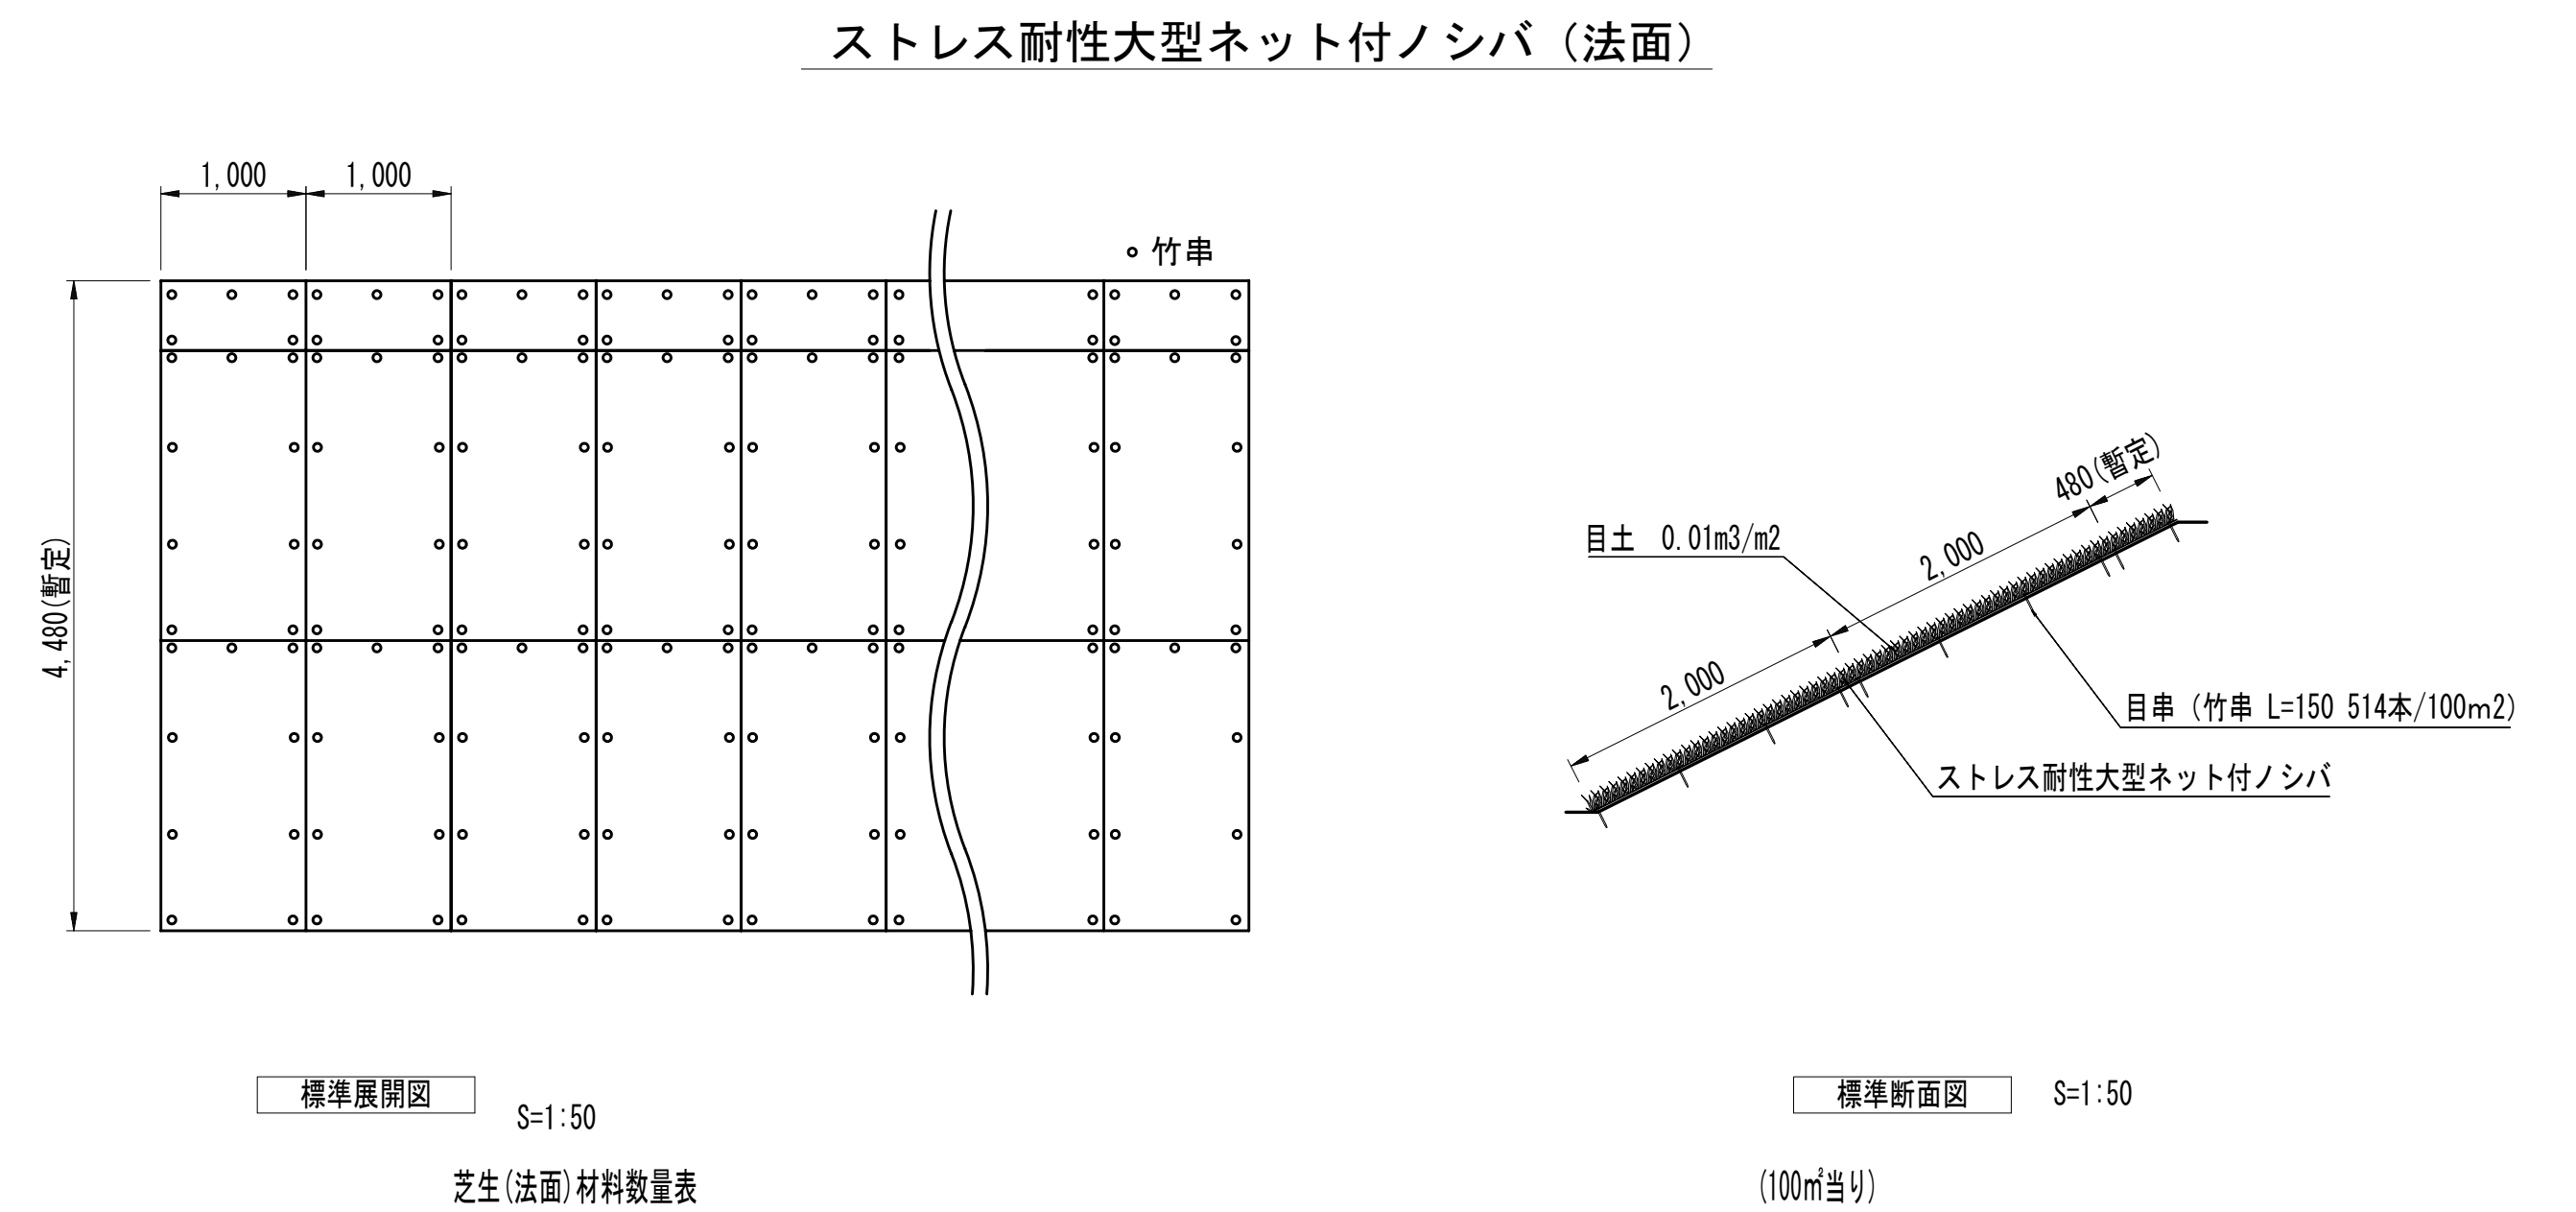
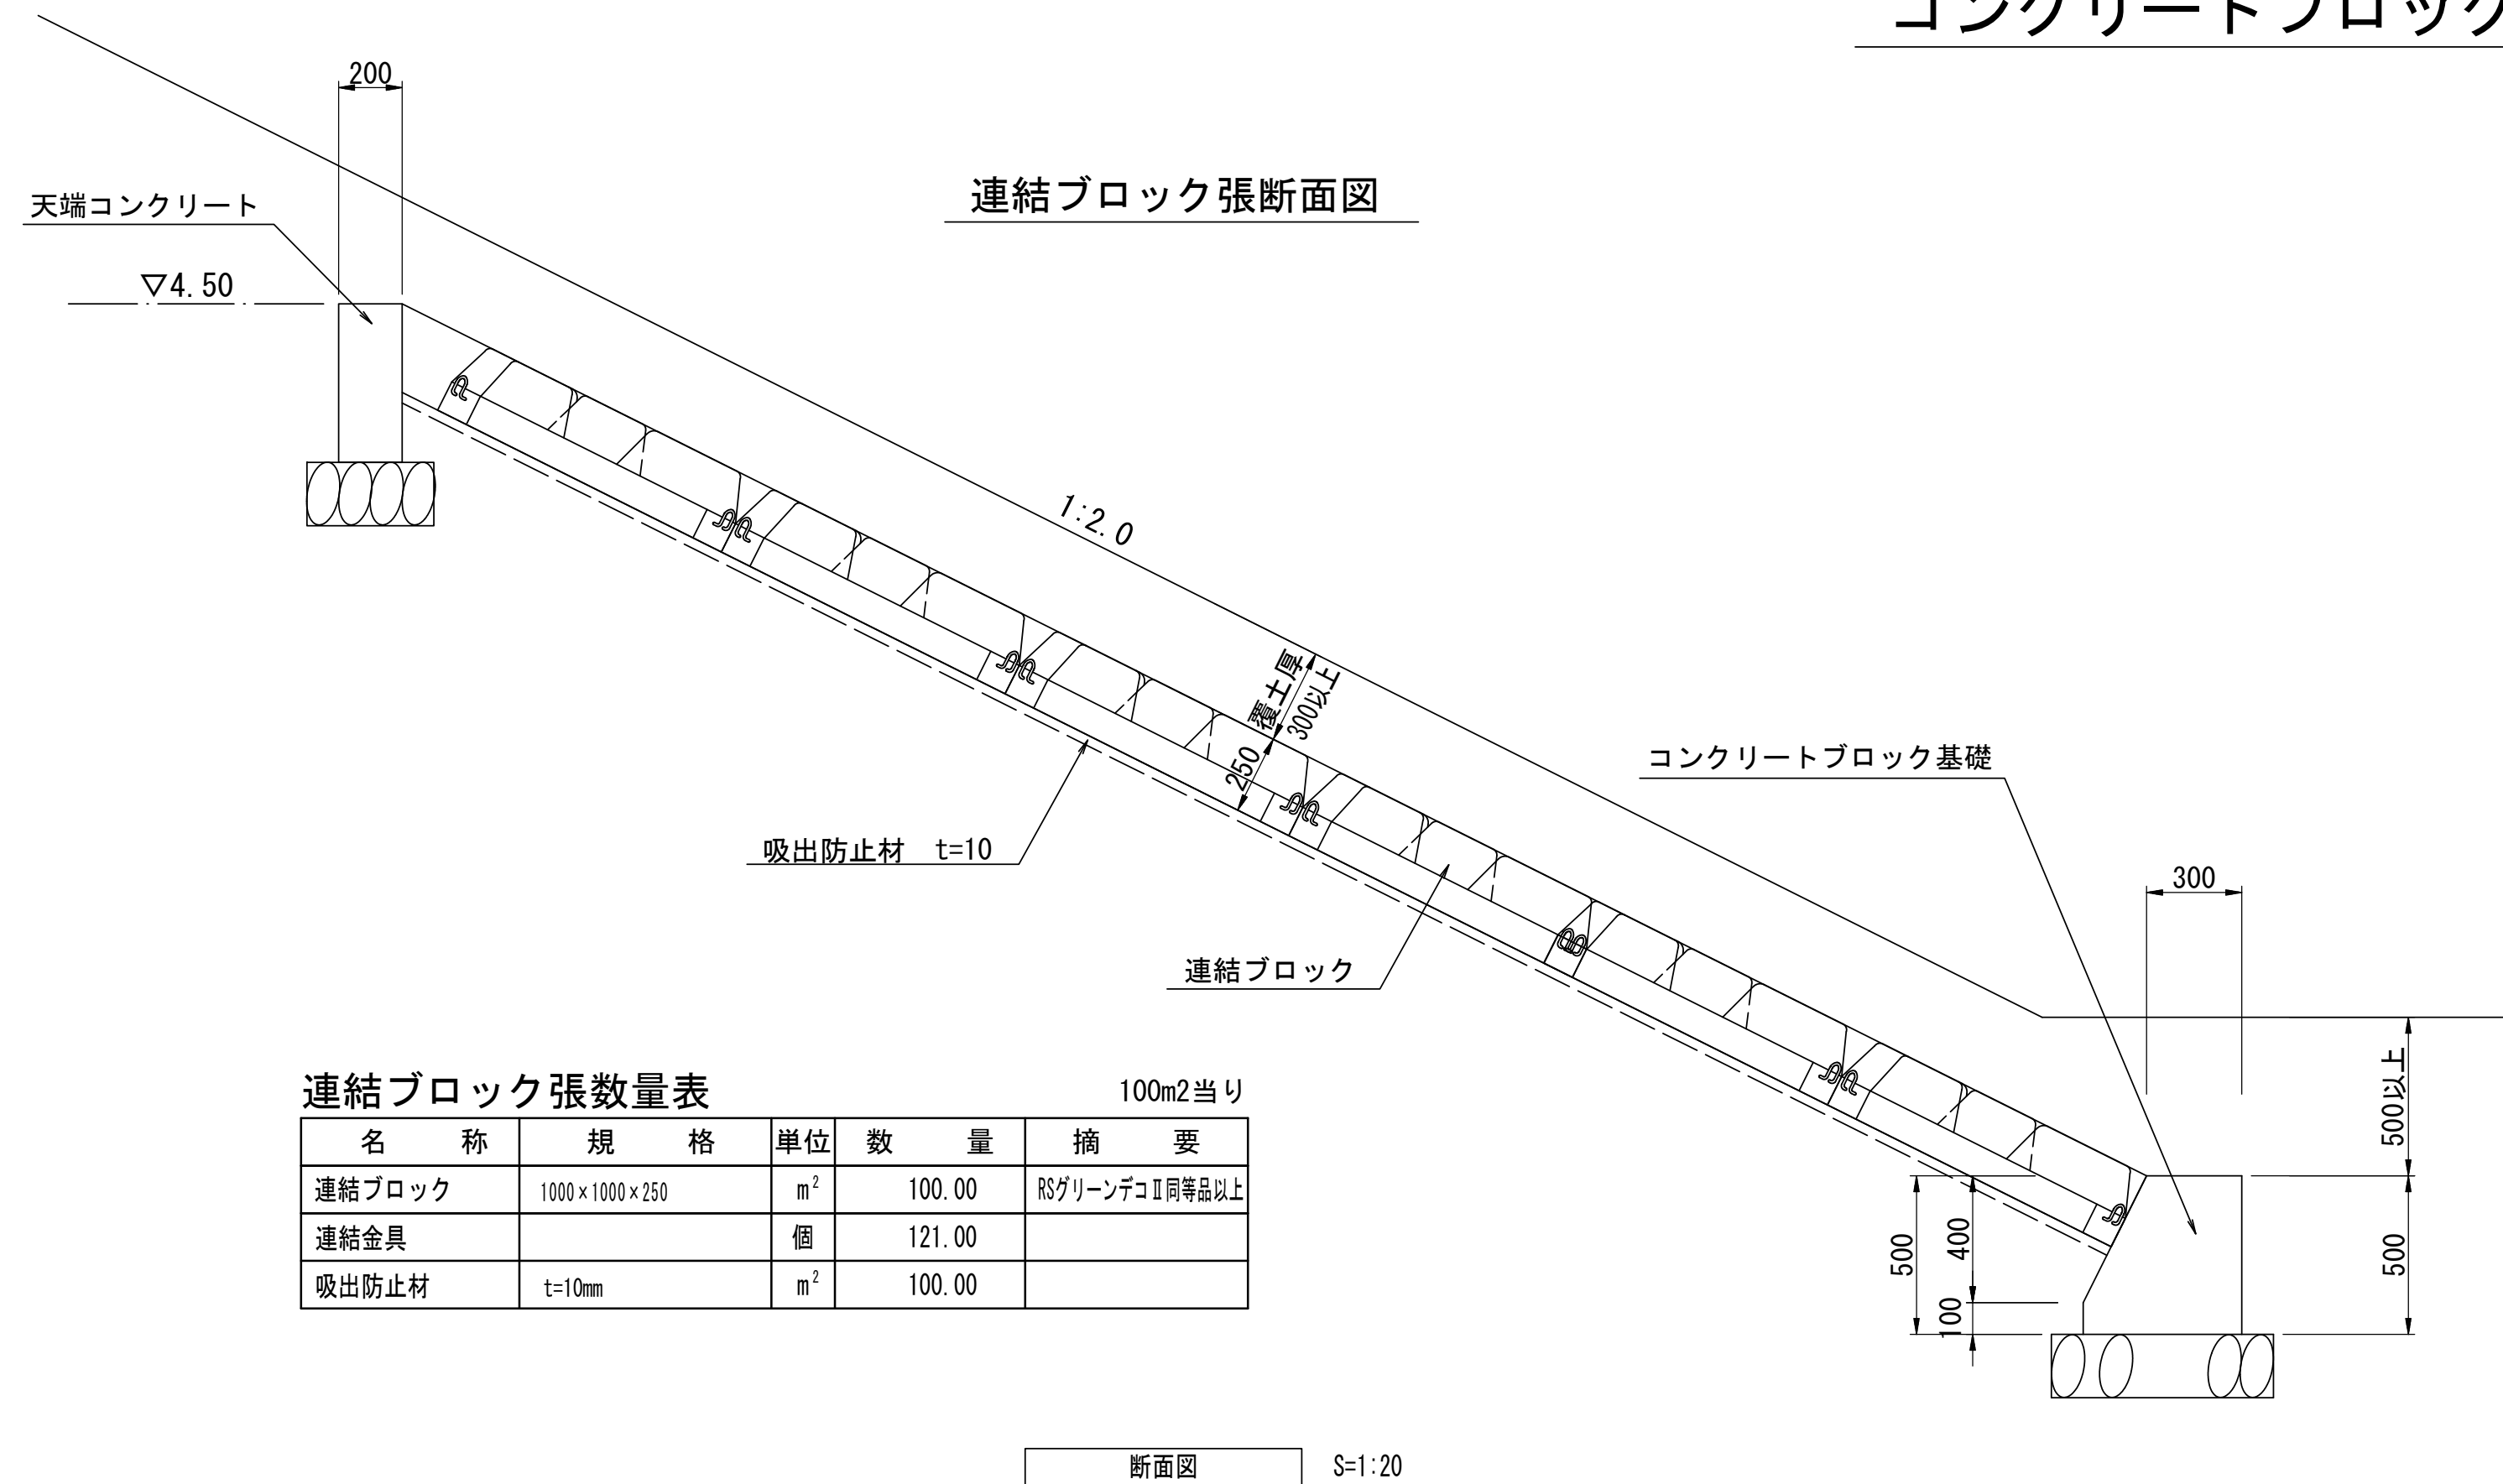


名 称	規 格	単位	数 量	摘 要
基礎碎石	RC-40 t=200	m ²	4.00	
コンクリート	18-8-2568	m ³	1.00	
同上型枠		m ²	10.00	
伸縮目地	澀青費 t=10	m ²	0.10	

名 称	規 格	単 位	数 量	摘 要
基礎碎石	RC-40 t=200	m ²	7.00	
コンクリート	18-8-25BB	m ³	2.10	
同上型枠		m ²	10.47	
伸縮目地	選青膏 t=10	m ²	0.21	

※この図面はA1サイズを原寸とする。			
工 事 名	令和2年度建設公園補第6号 香良洲高台防災公園整備工事(その1)		
施工箇所名	津市香良洲町地内		
図 面 名	コンクリートブロック工・植生工構造図		
縮 尺	図示	図面番号	10/22
事務所名	津市建設部建設整備課		





コンクリートブロック工展開図

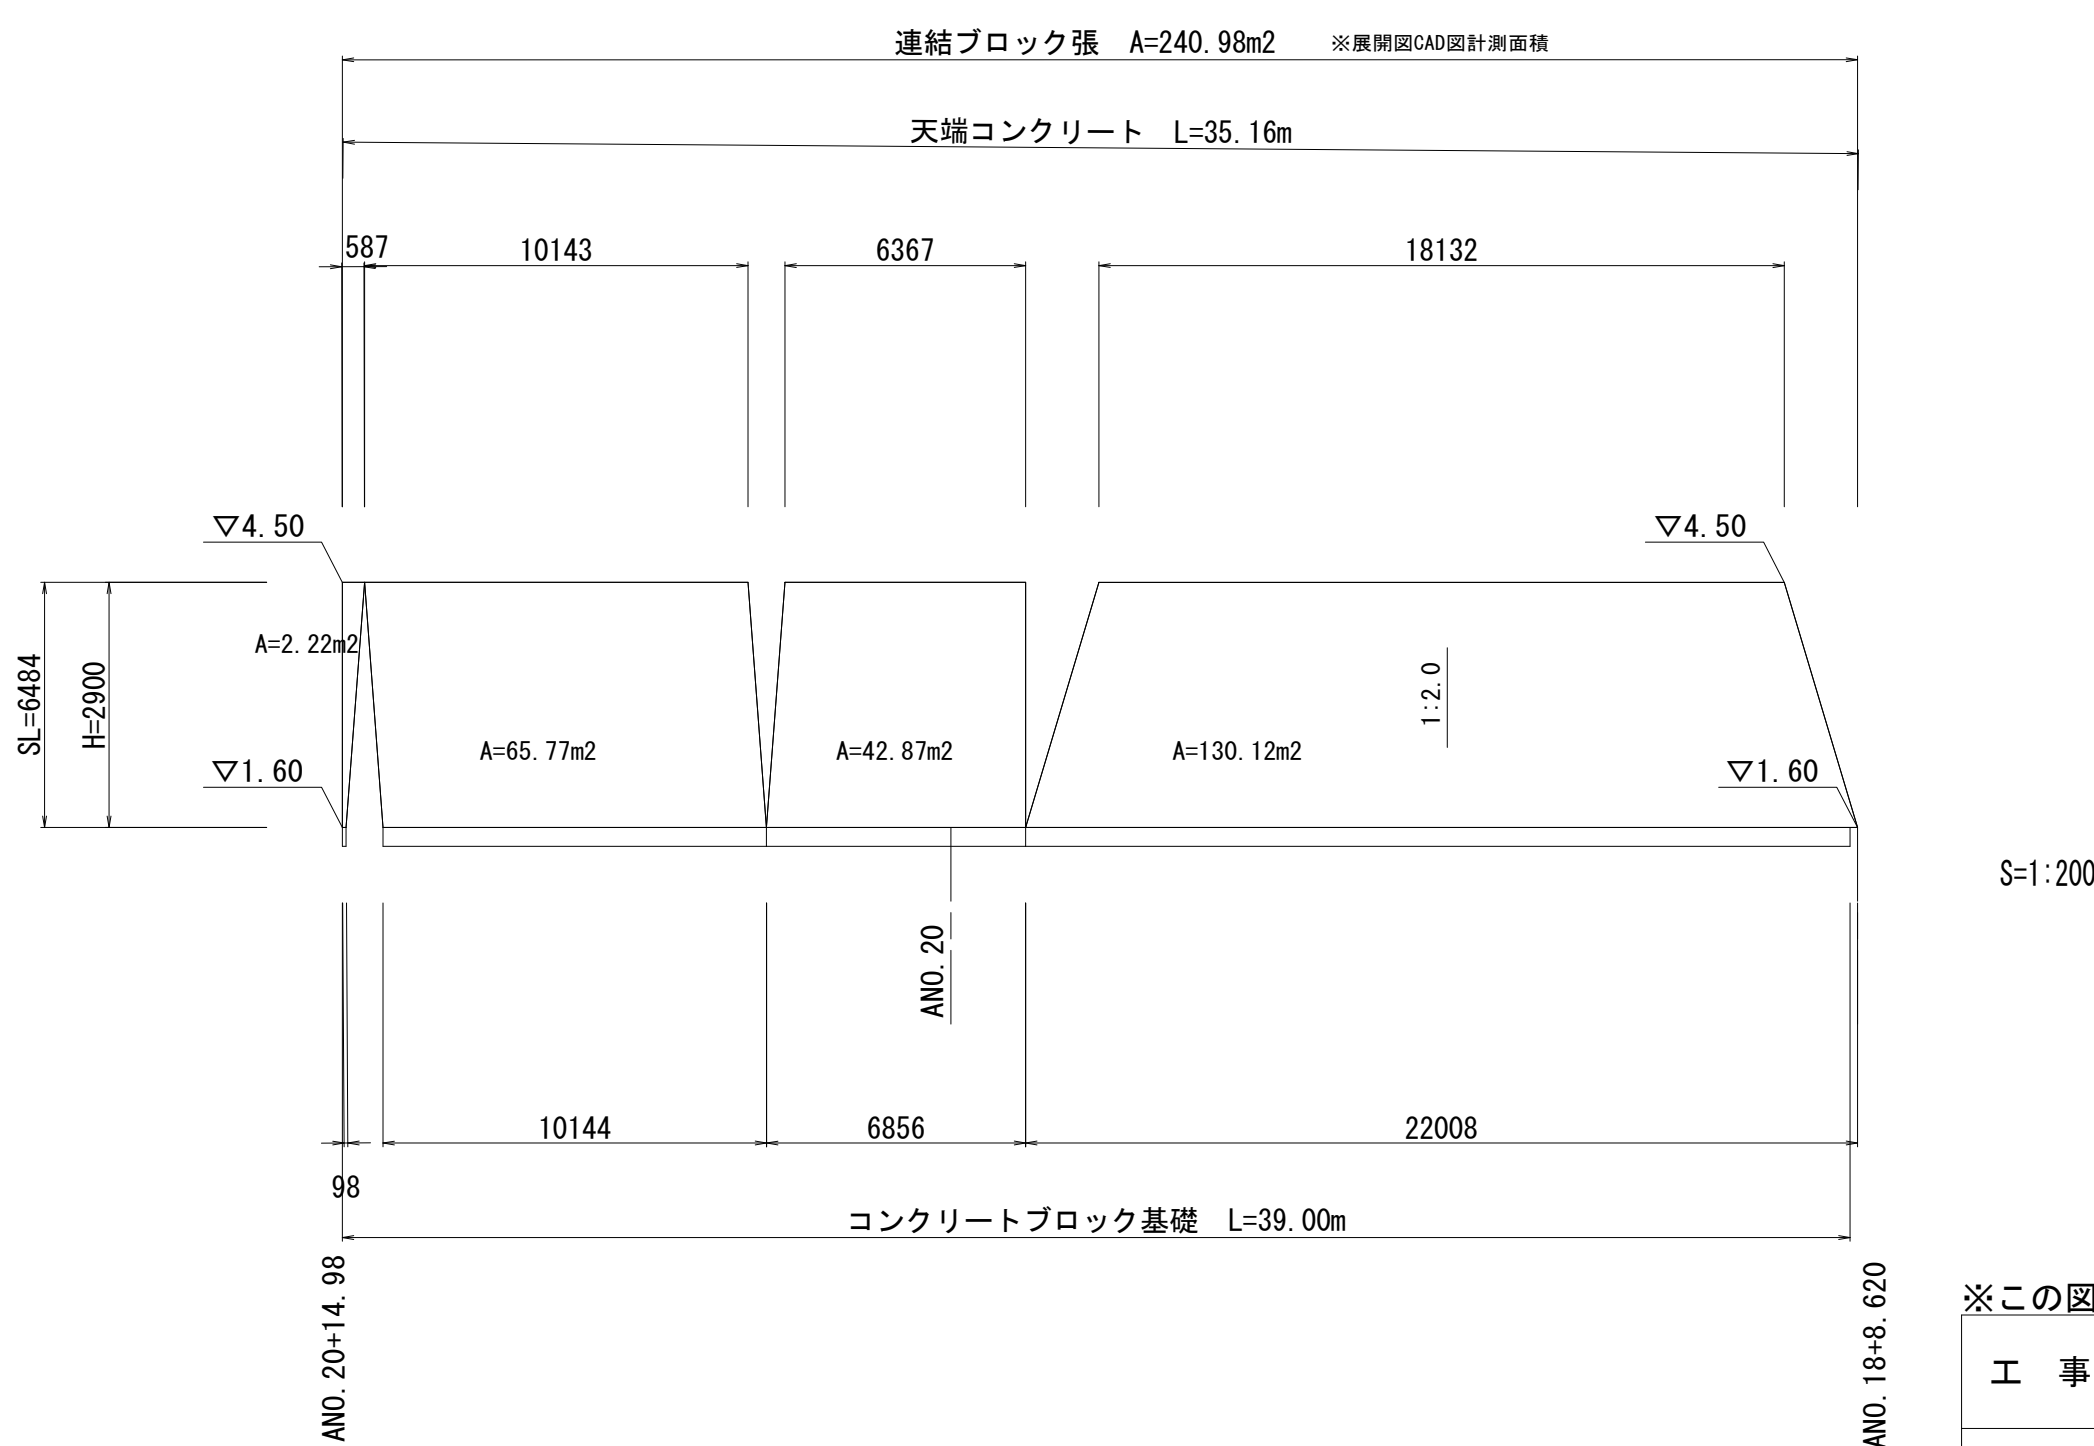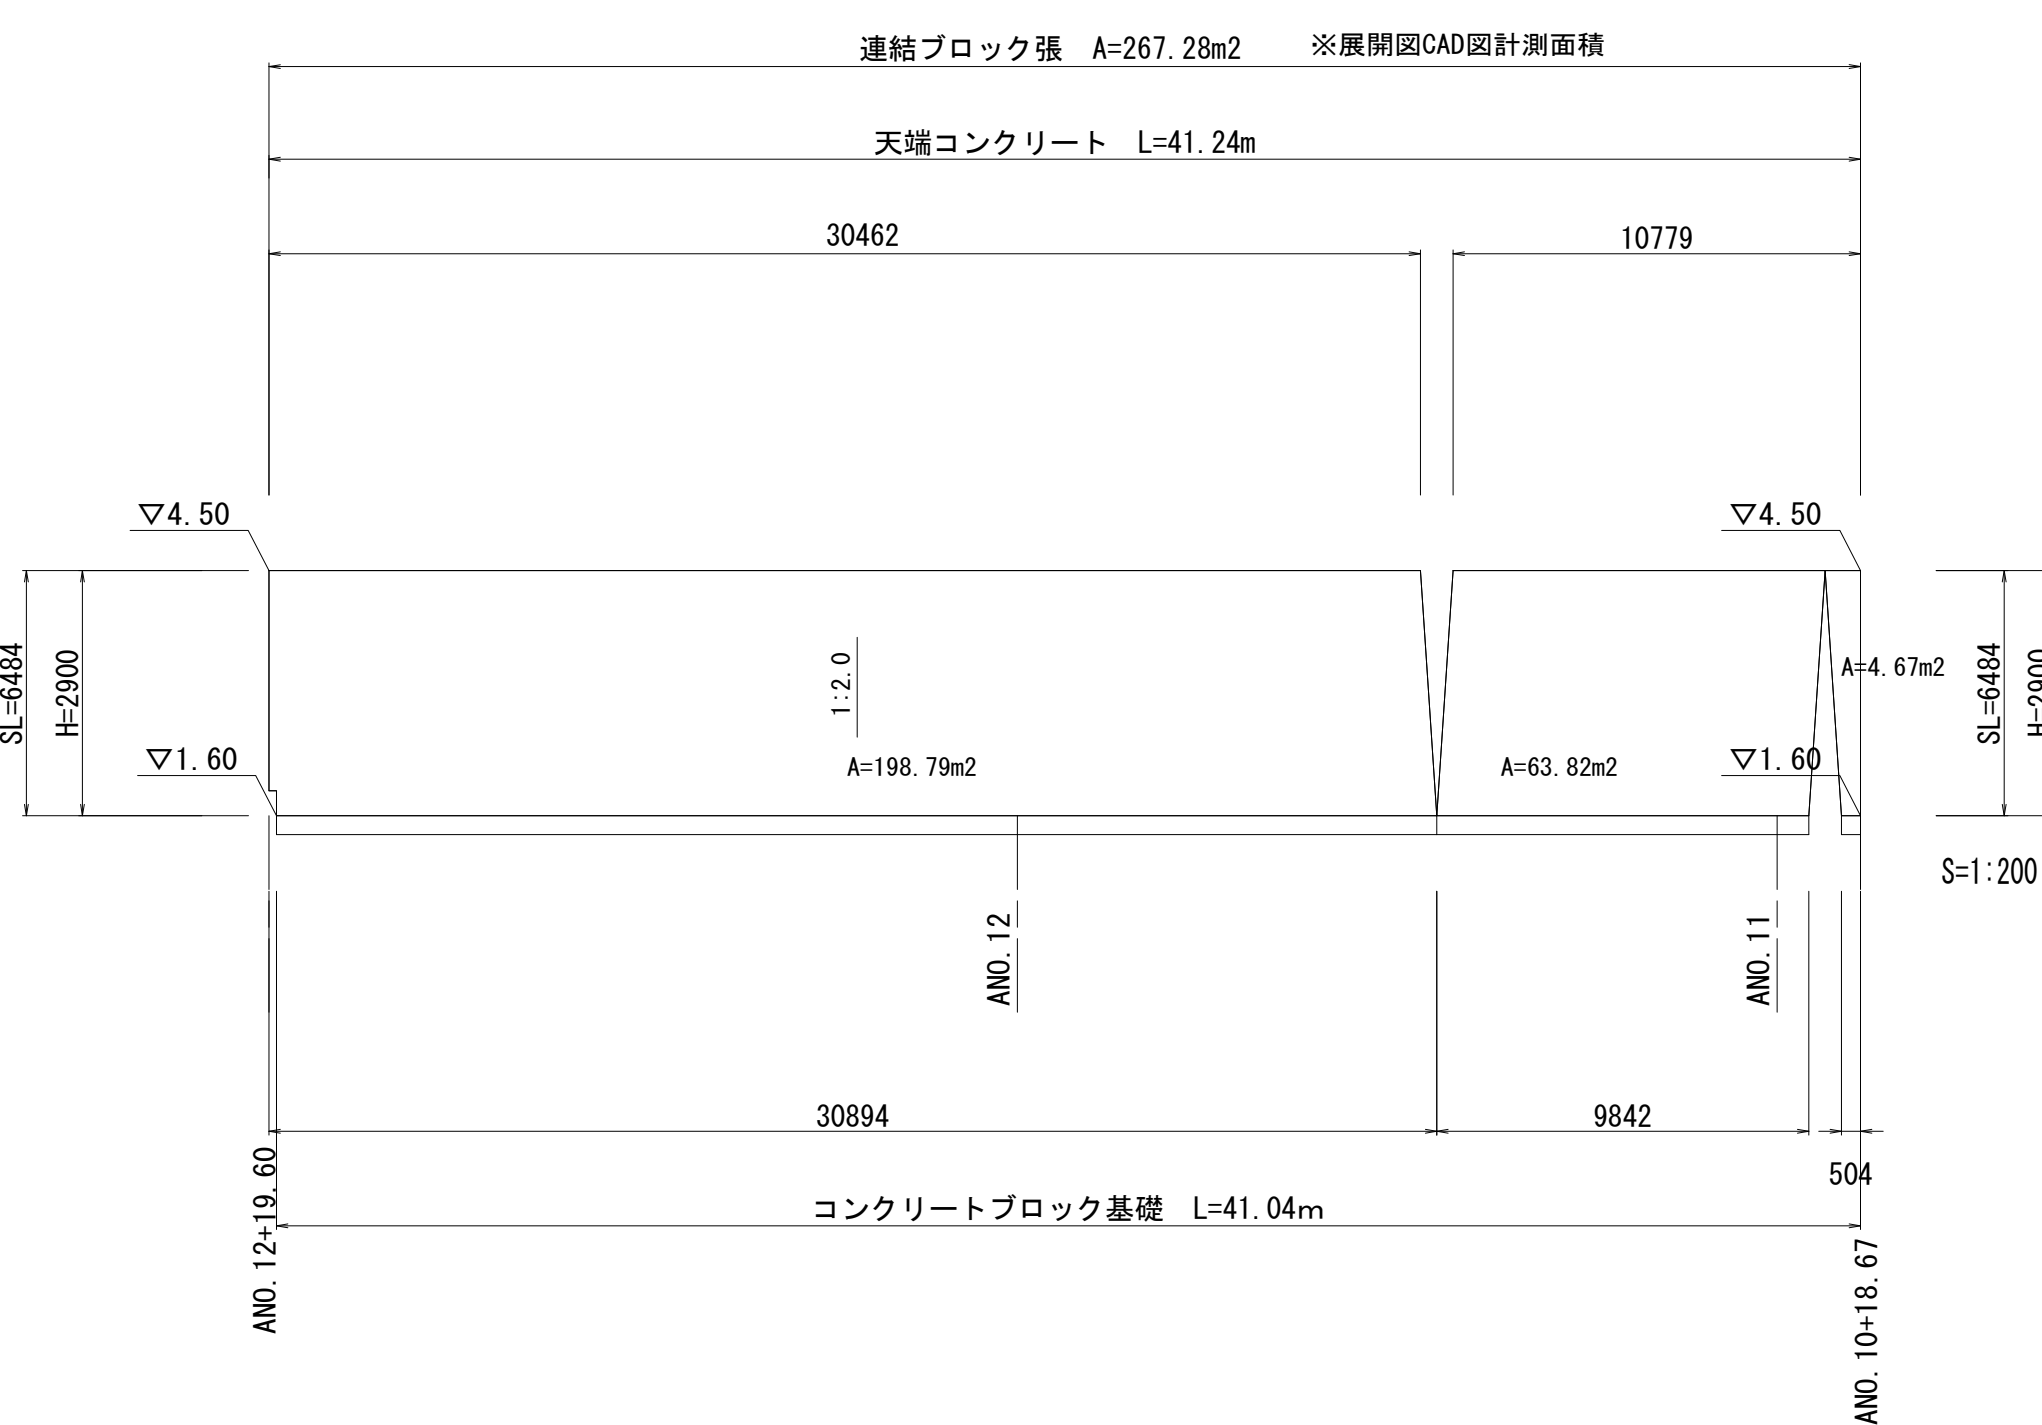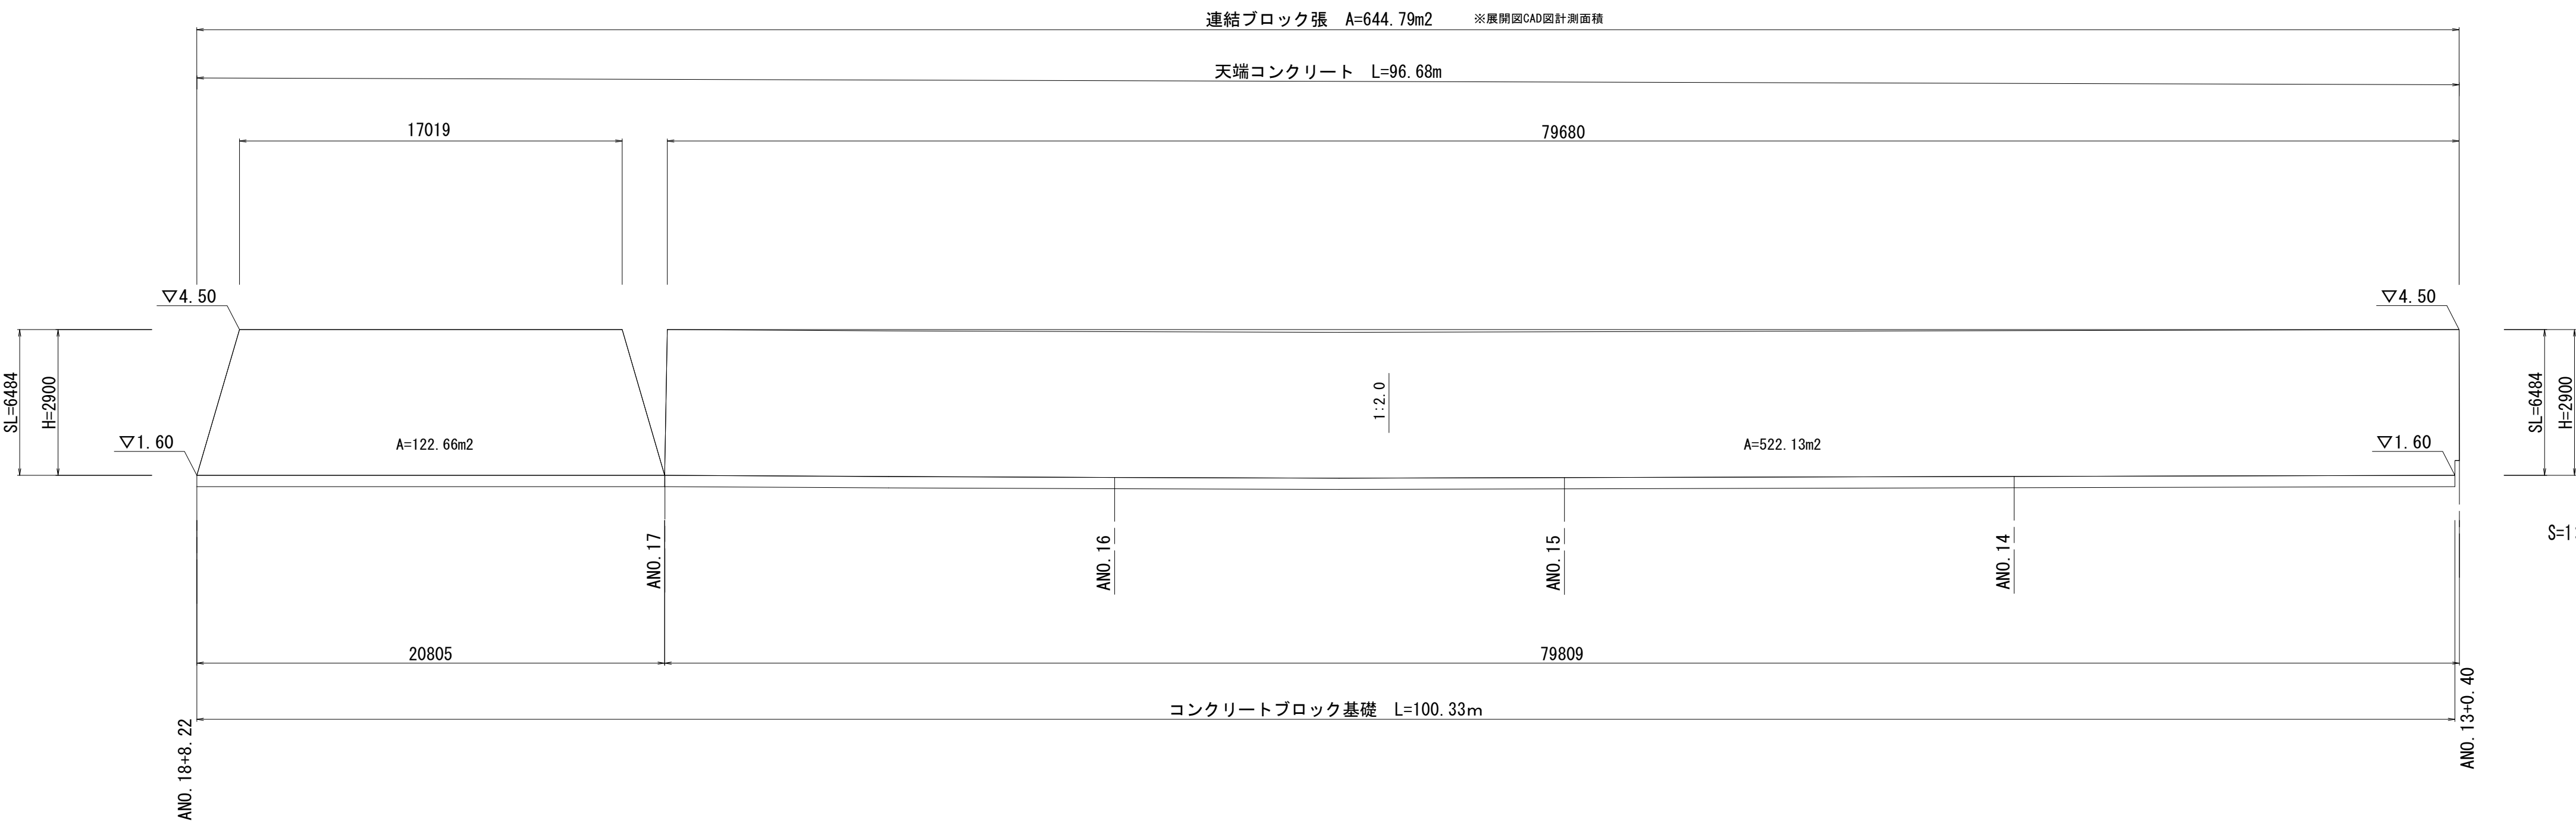

※この図面はA 1サイズを原寸とする。

工 事 名	令和2年度建整公園補第6号 香良洲高台防災公園整備工事（その1）		
施工箇所名	津市香良洲町地内		
図 面 名	コンクリートブロック工展開図		
縮 尺	1:200	図面番号	11/22
事務所名	津市建設部建設整備課		

雨水排水設備工構造図(1)

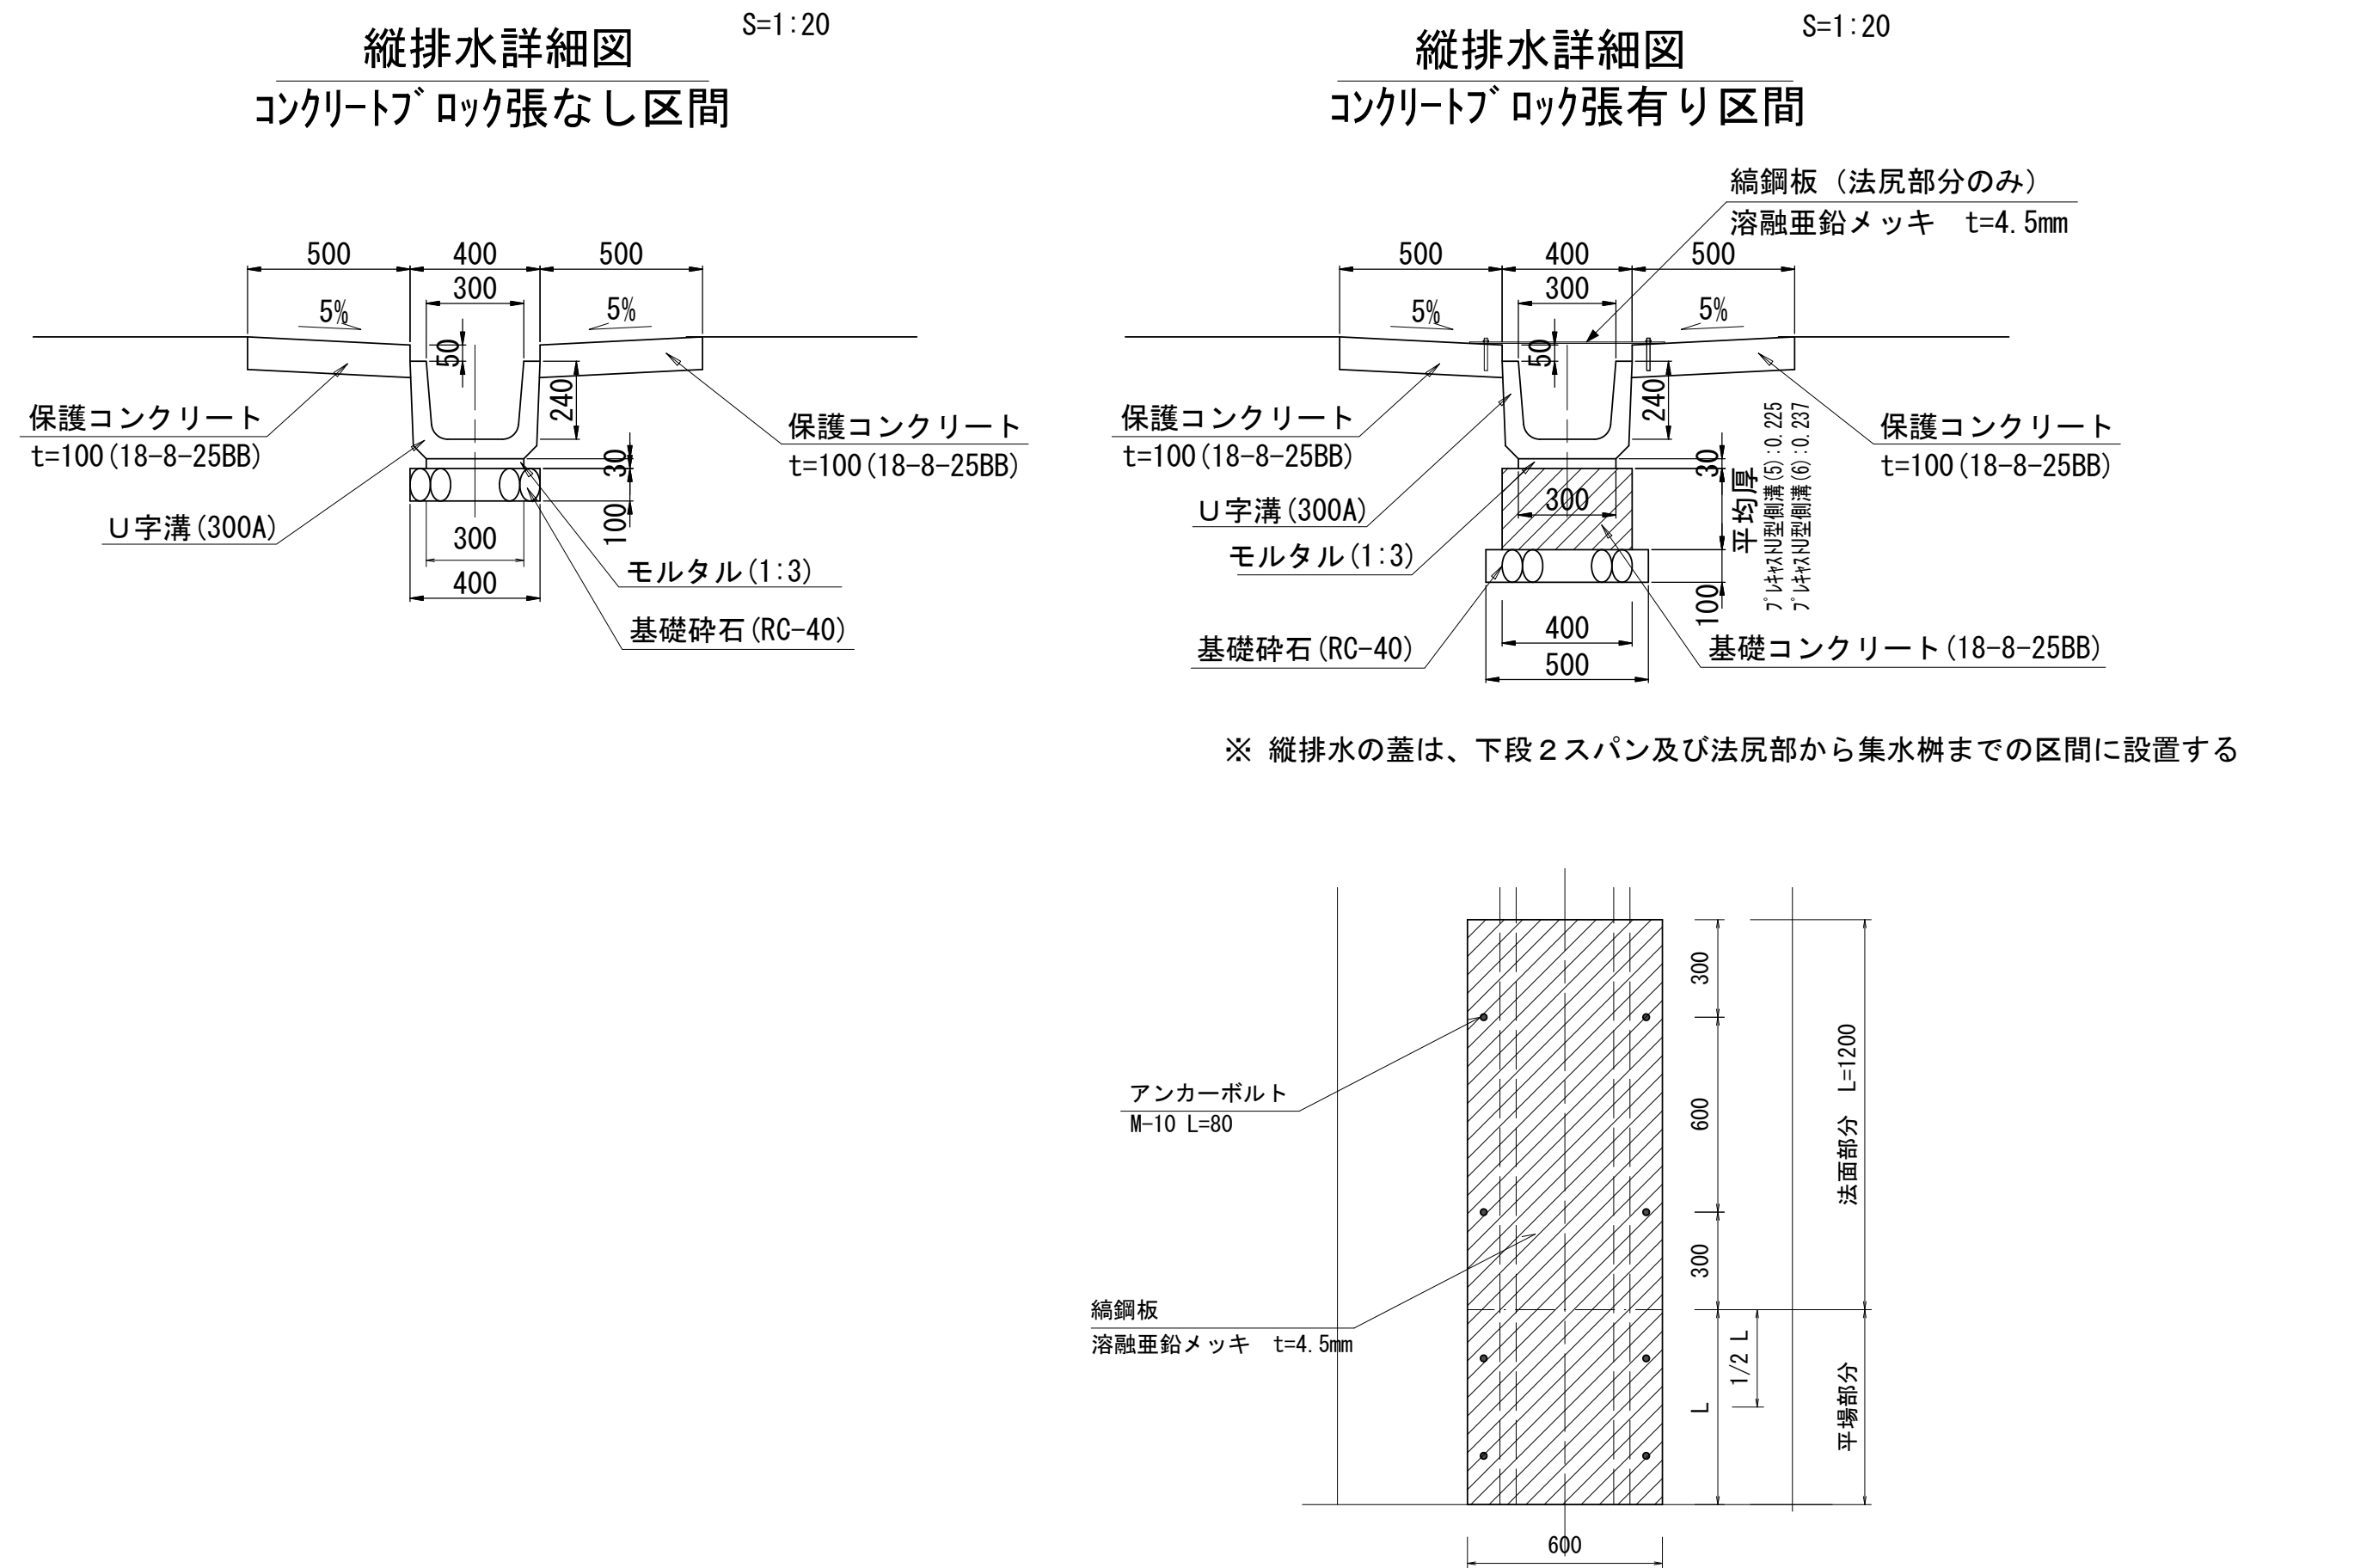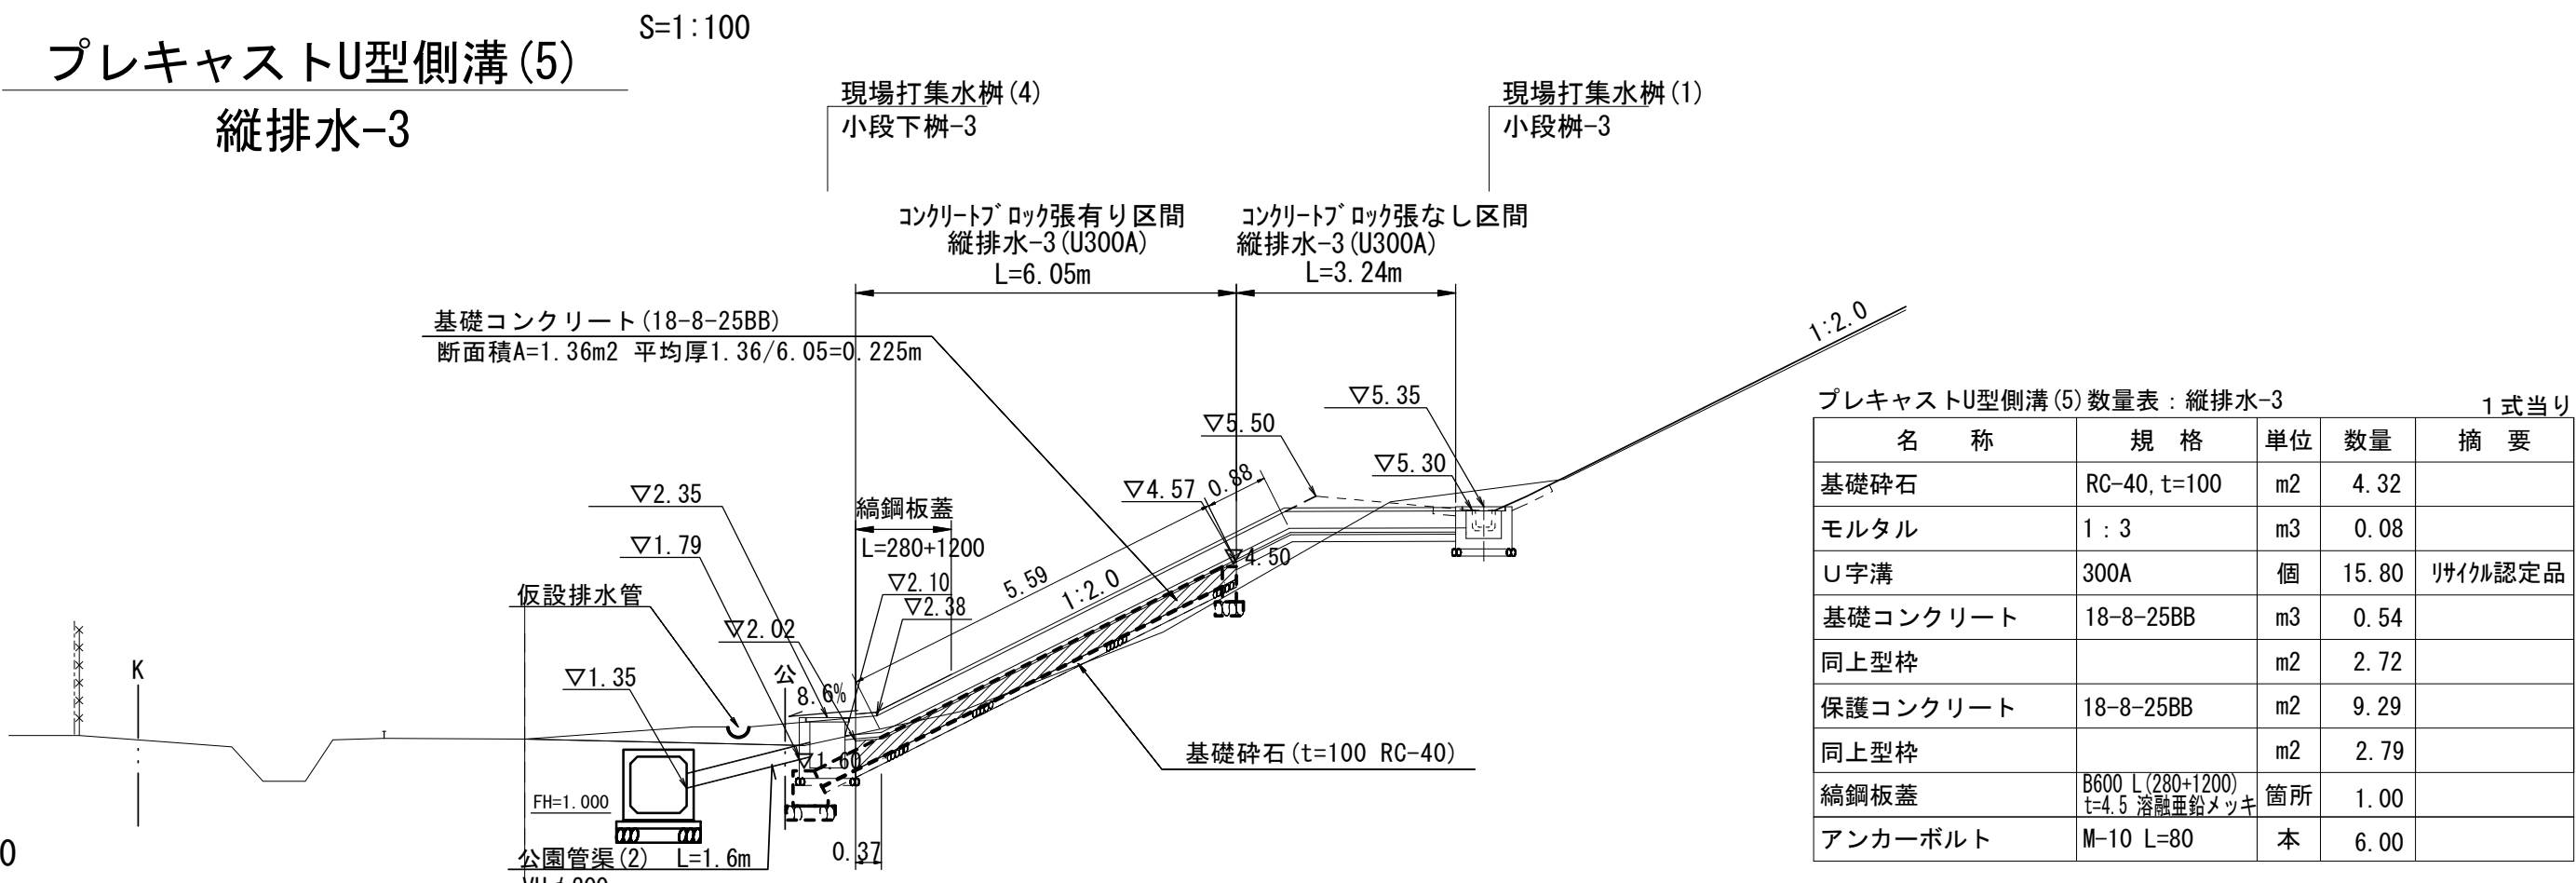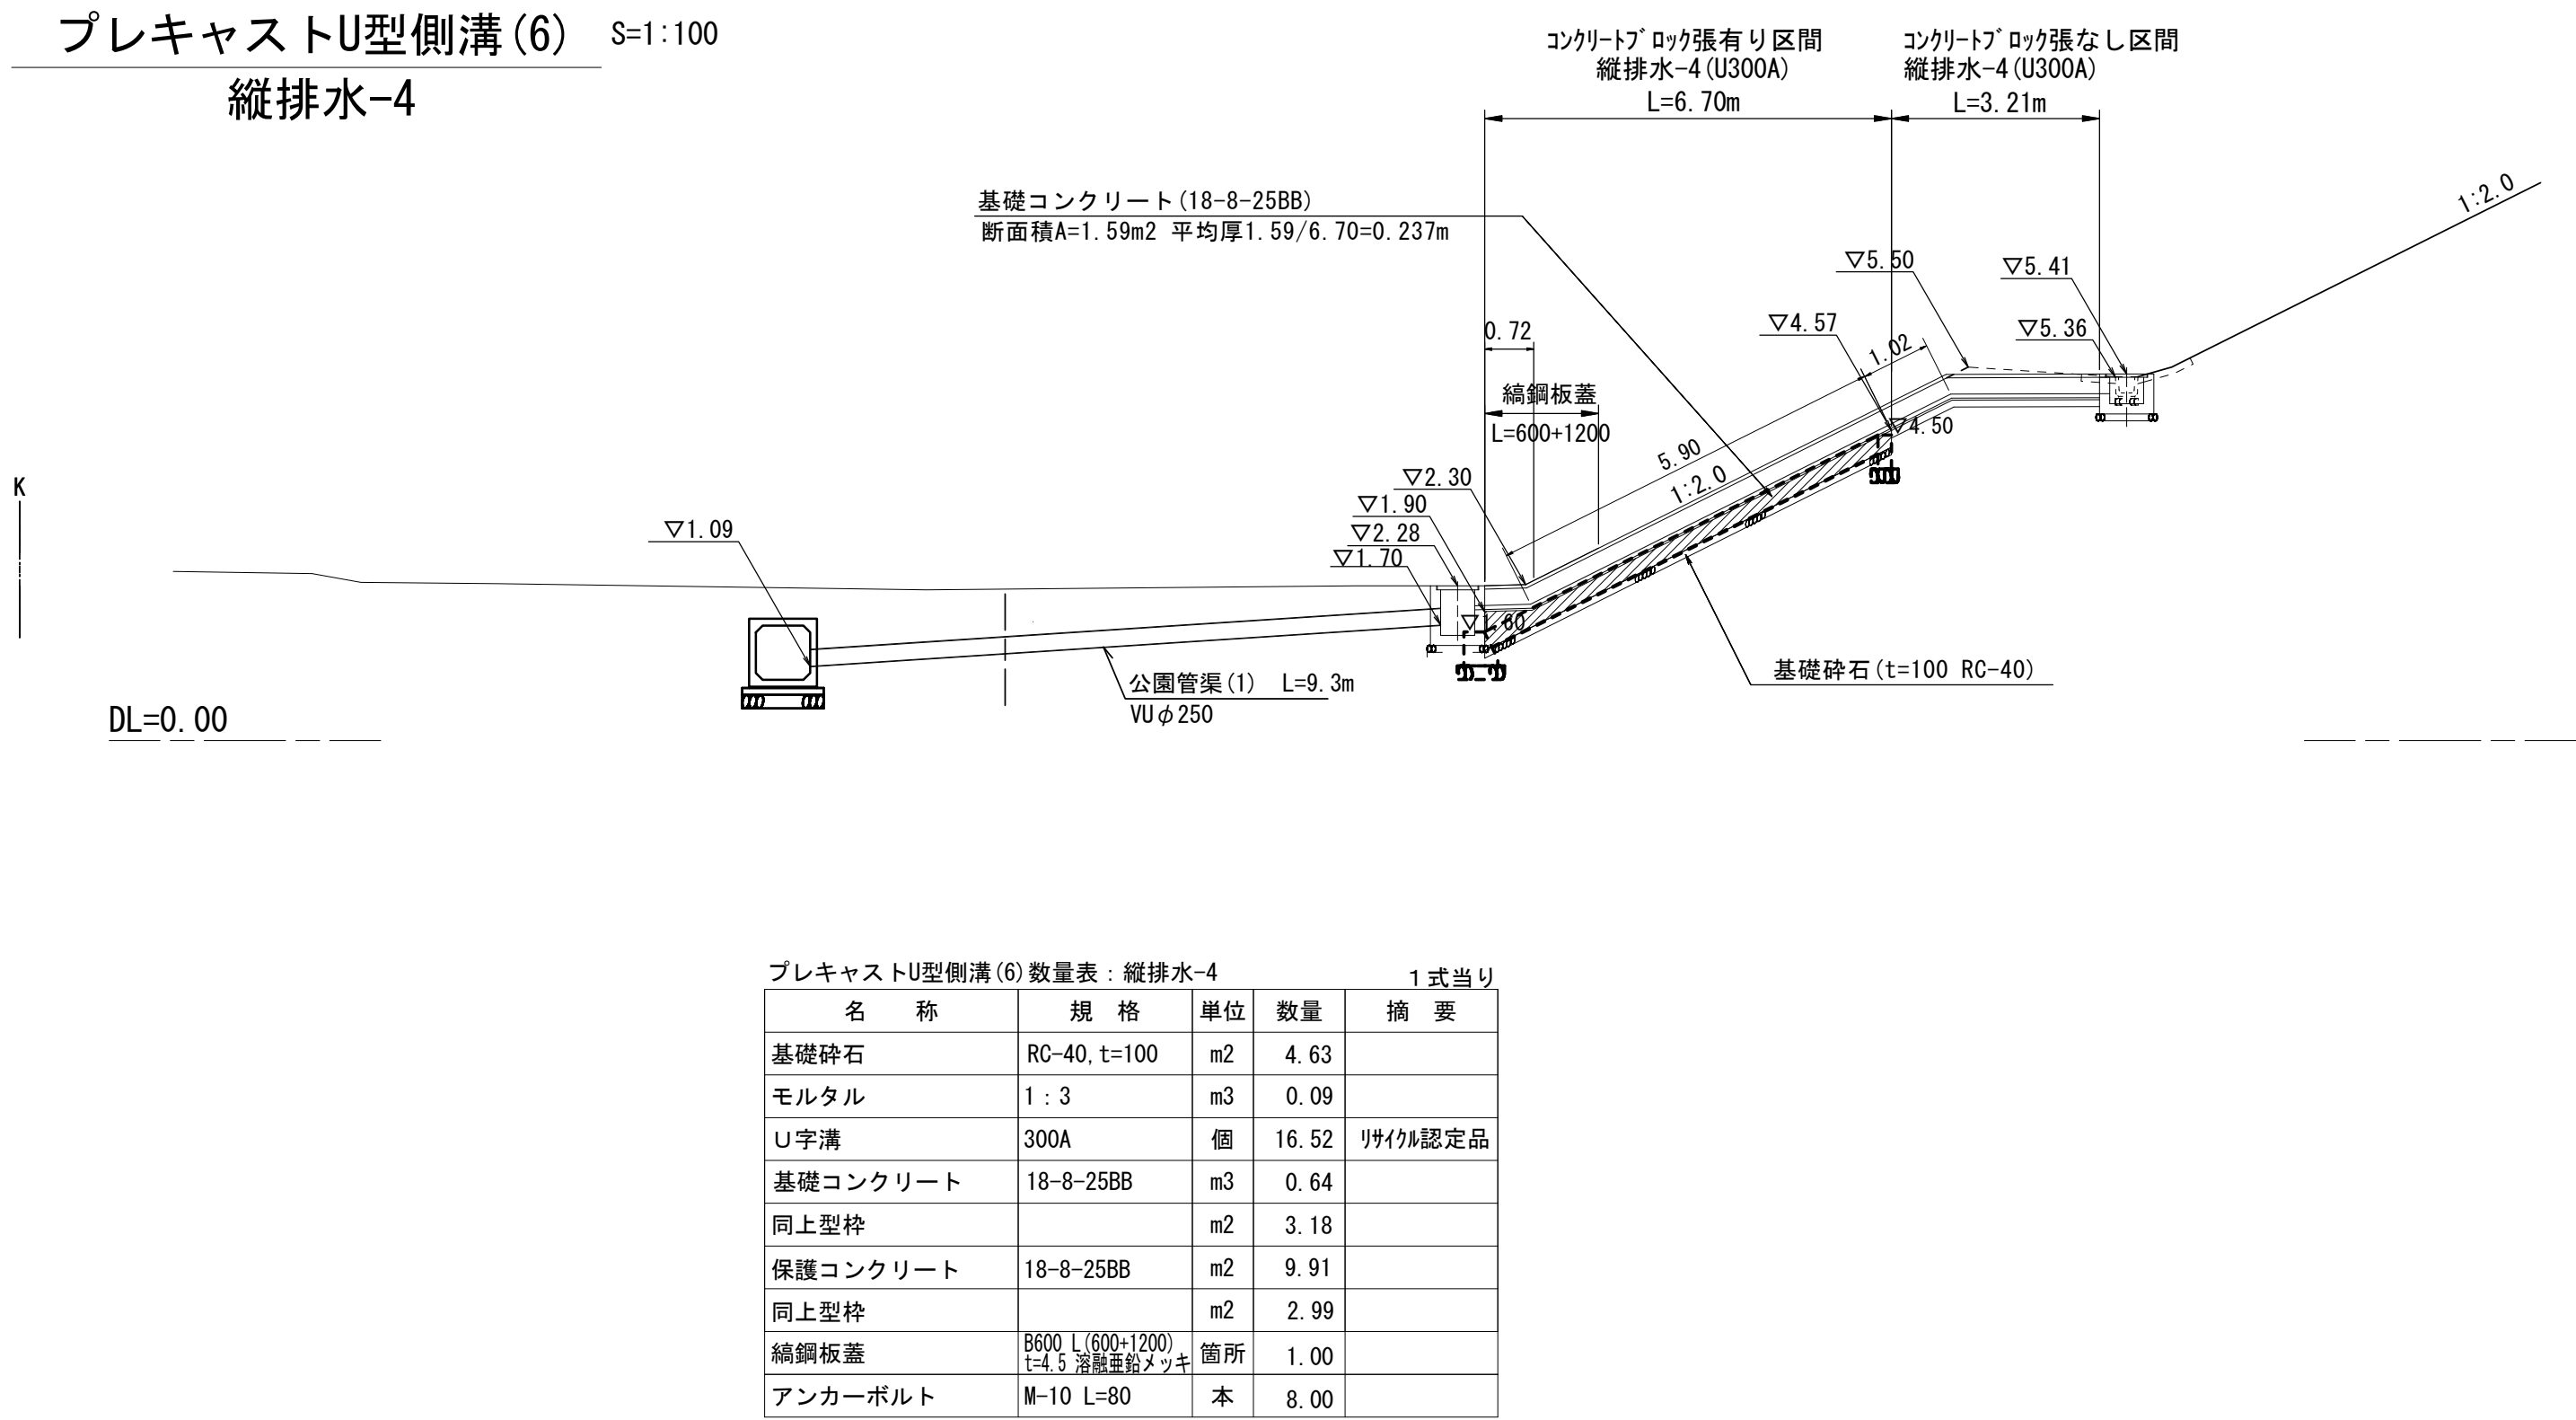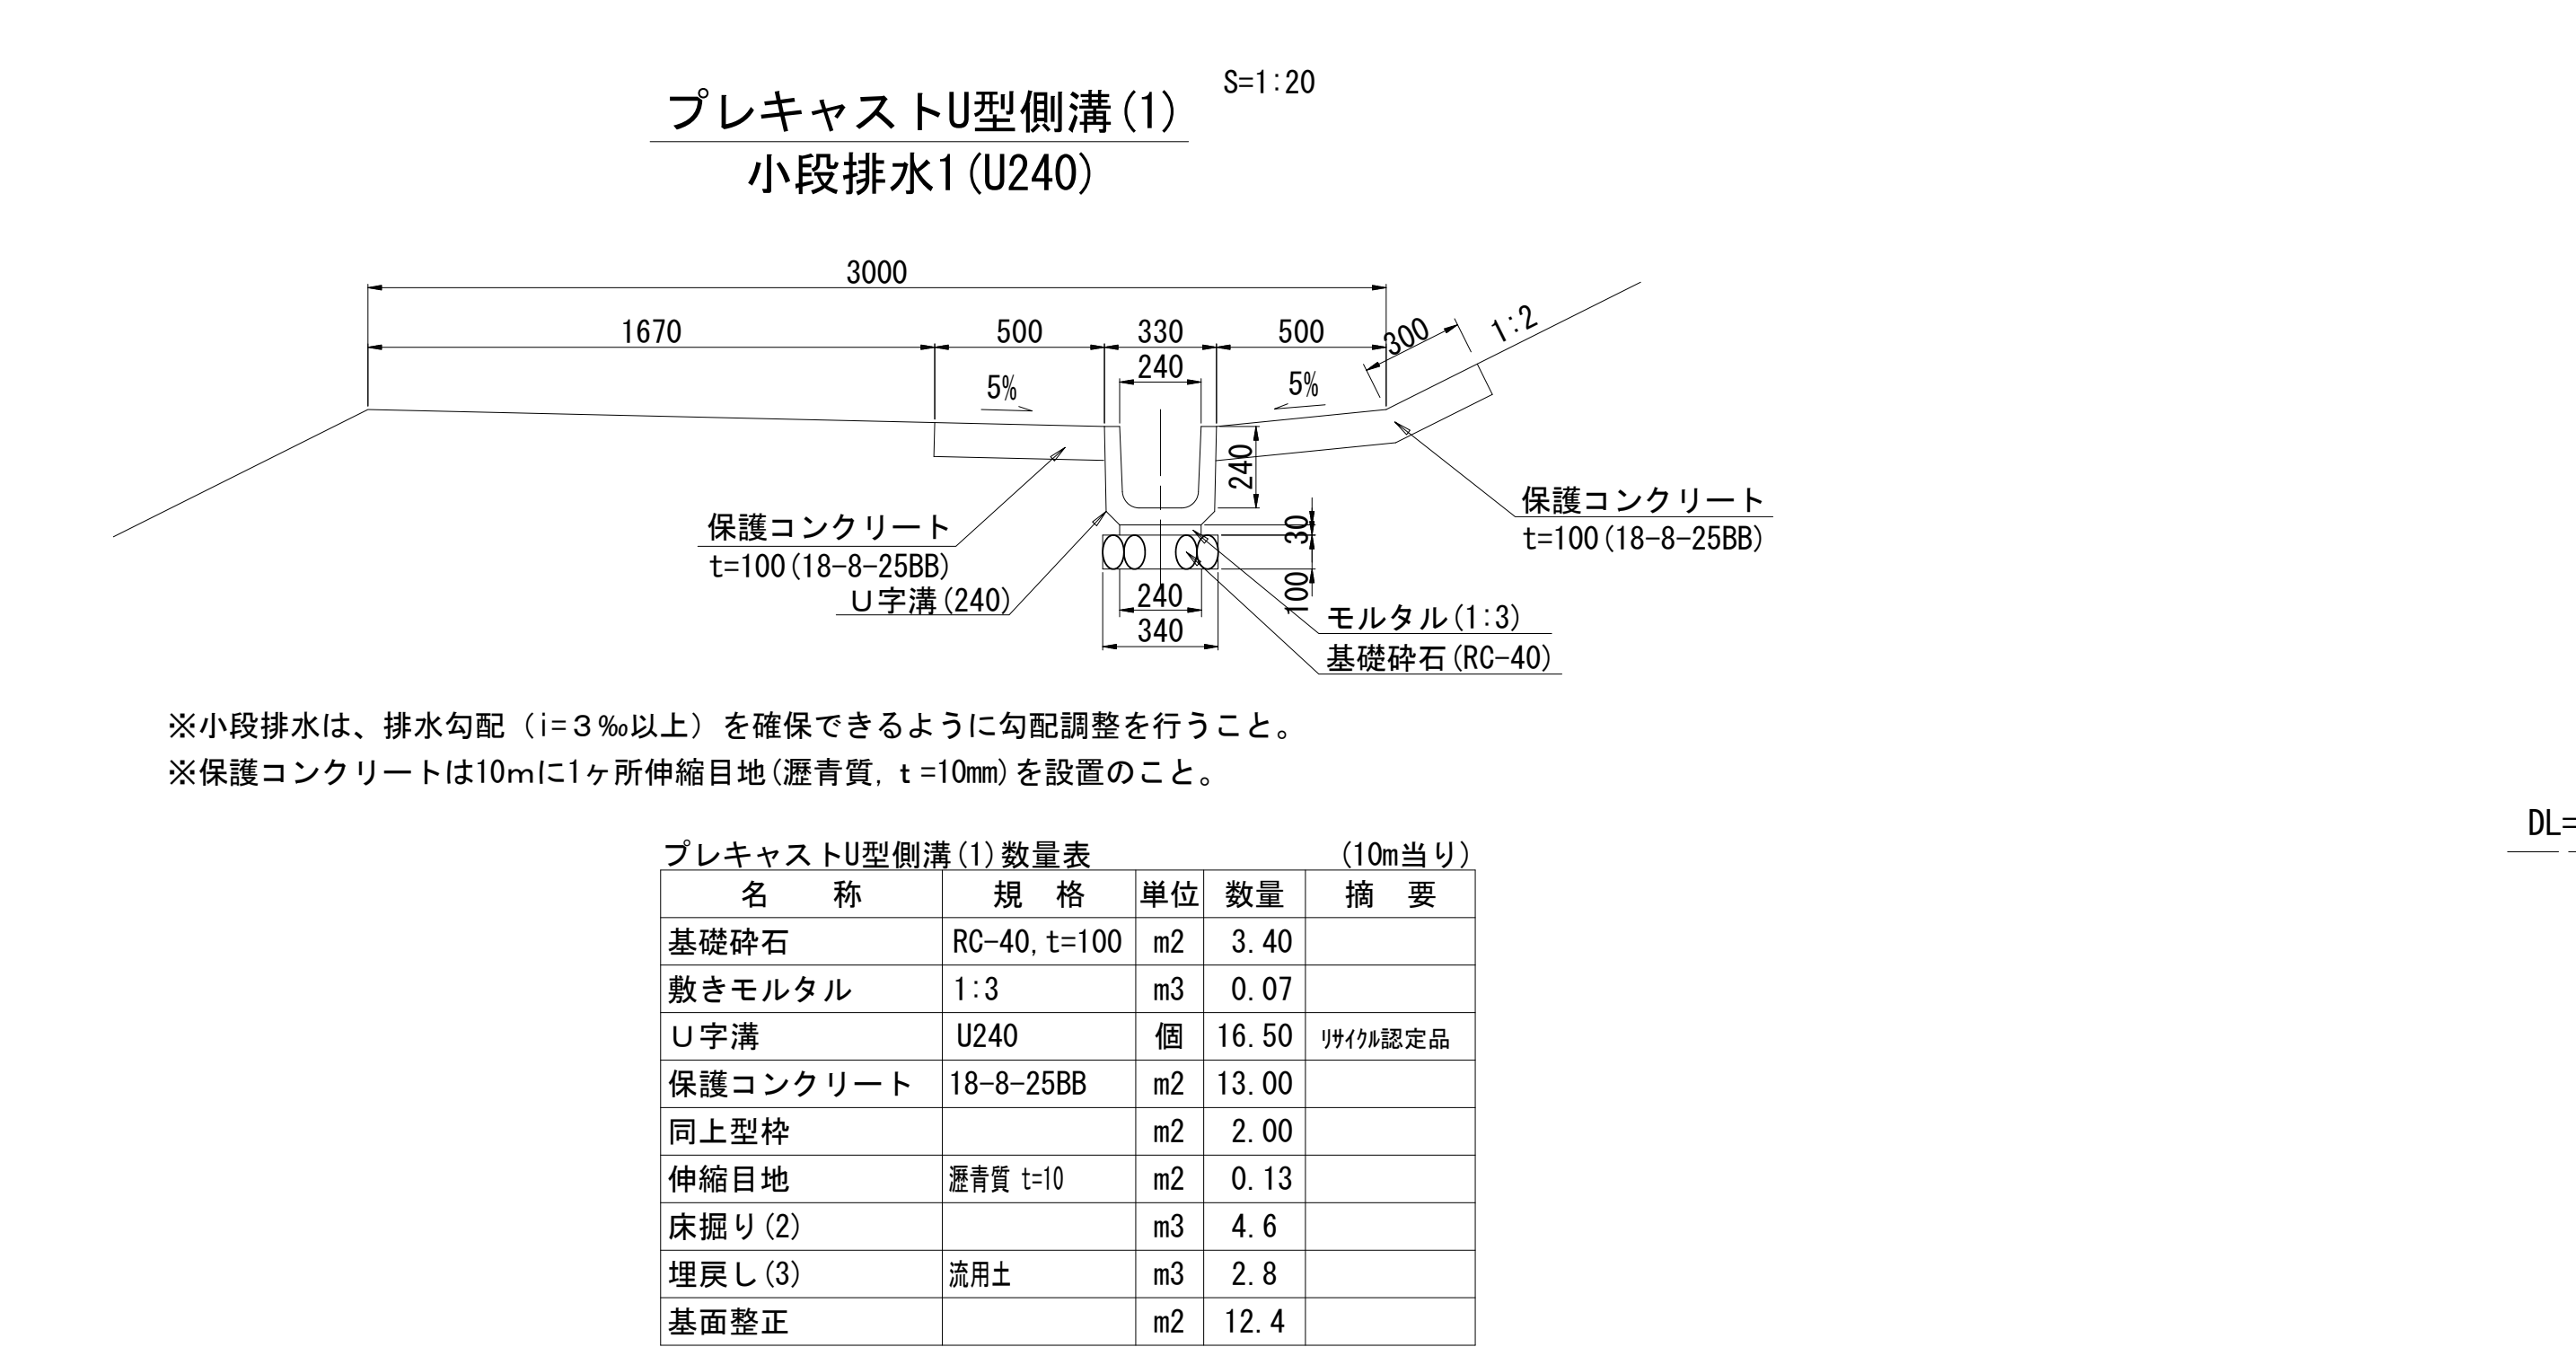


※この図面はA 1サイズを原寸とする。


工 事 名	令和2年度建整公園補第6号 香良洲高台防災公園整備工事(その1)		
施工箇所名	津市香良洲町地内		
図 面 名	雨水排水設備工構造図(1)		
縮 尺	図示	図面番号	12/22
事務所名	津市建設部建設整備課		

雨水排水設備工構造図(2)

現場打ち集水樹 (4)、(5) 小段下樹 S=1:20

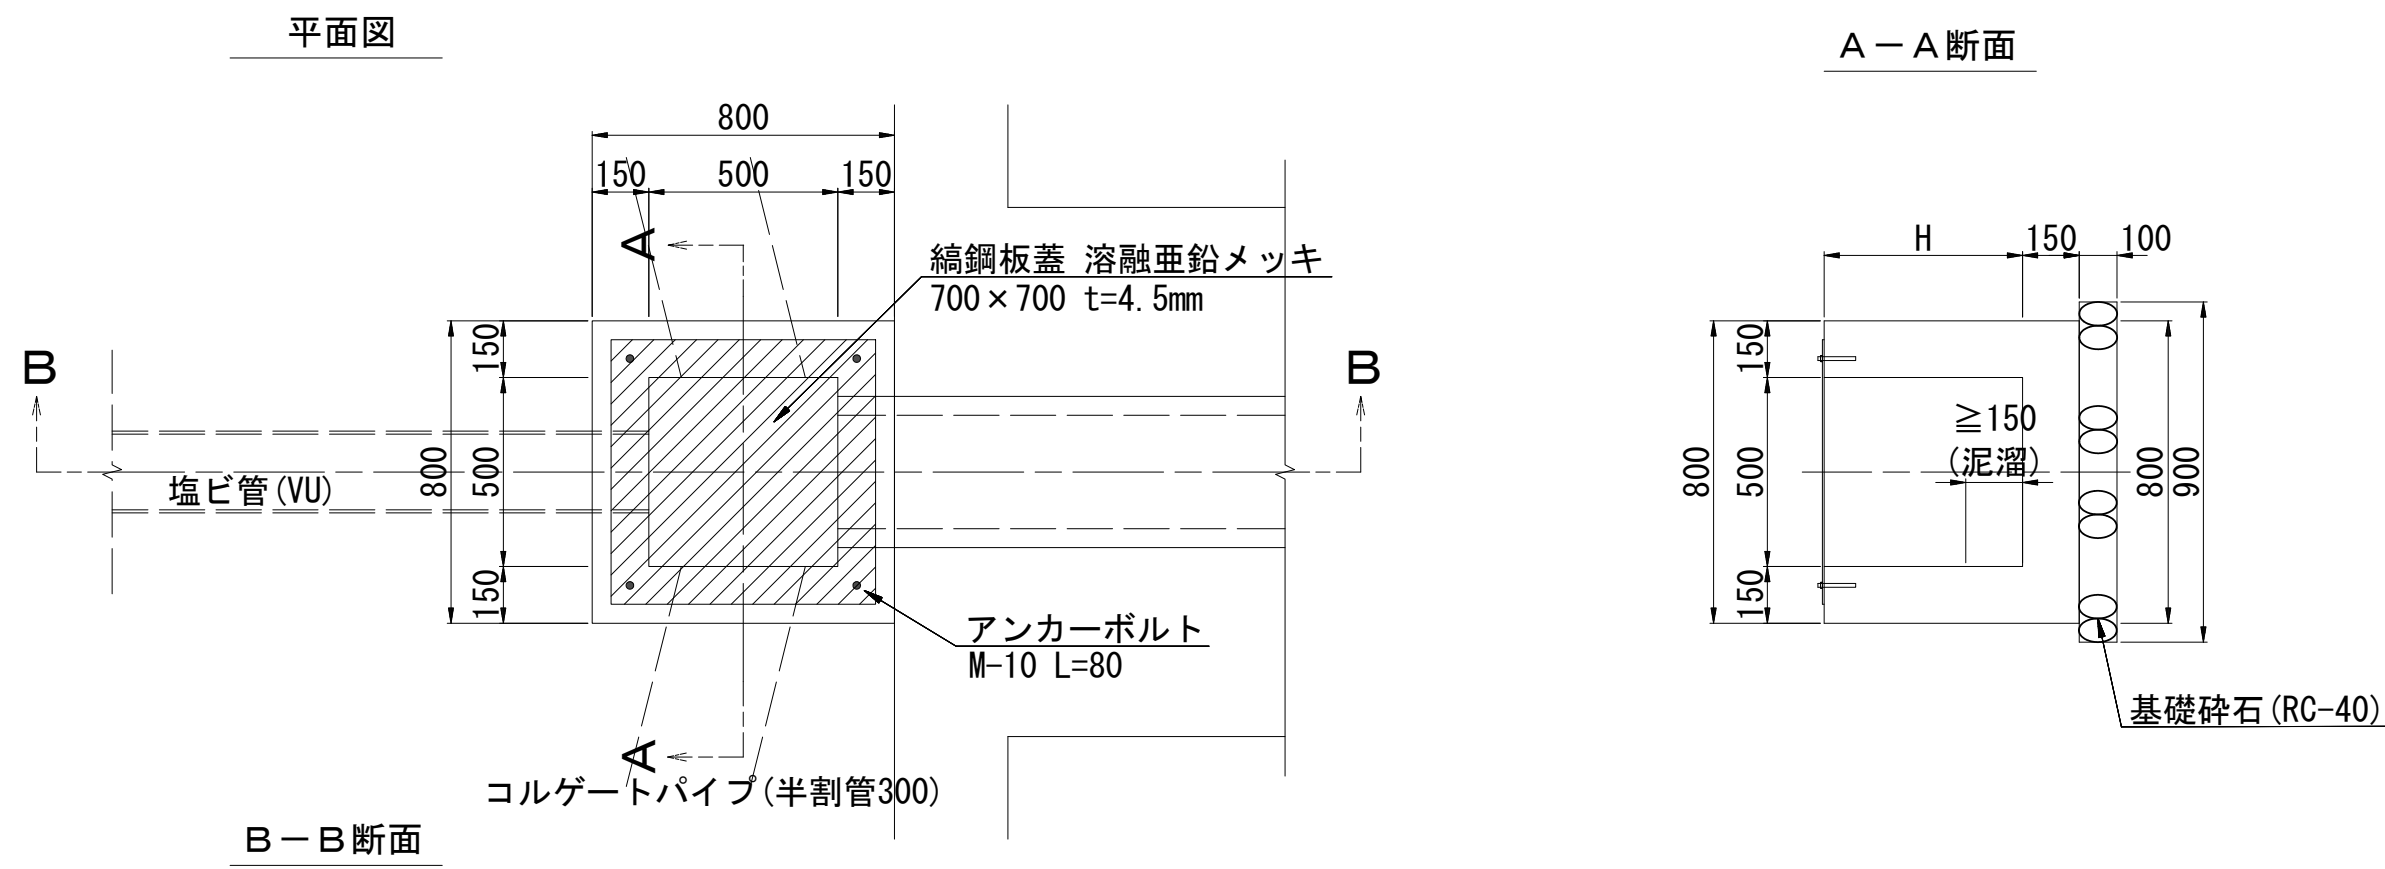

現場打ち集水樹 (1) 小段樹 S=1:20

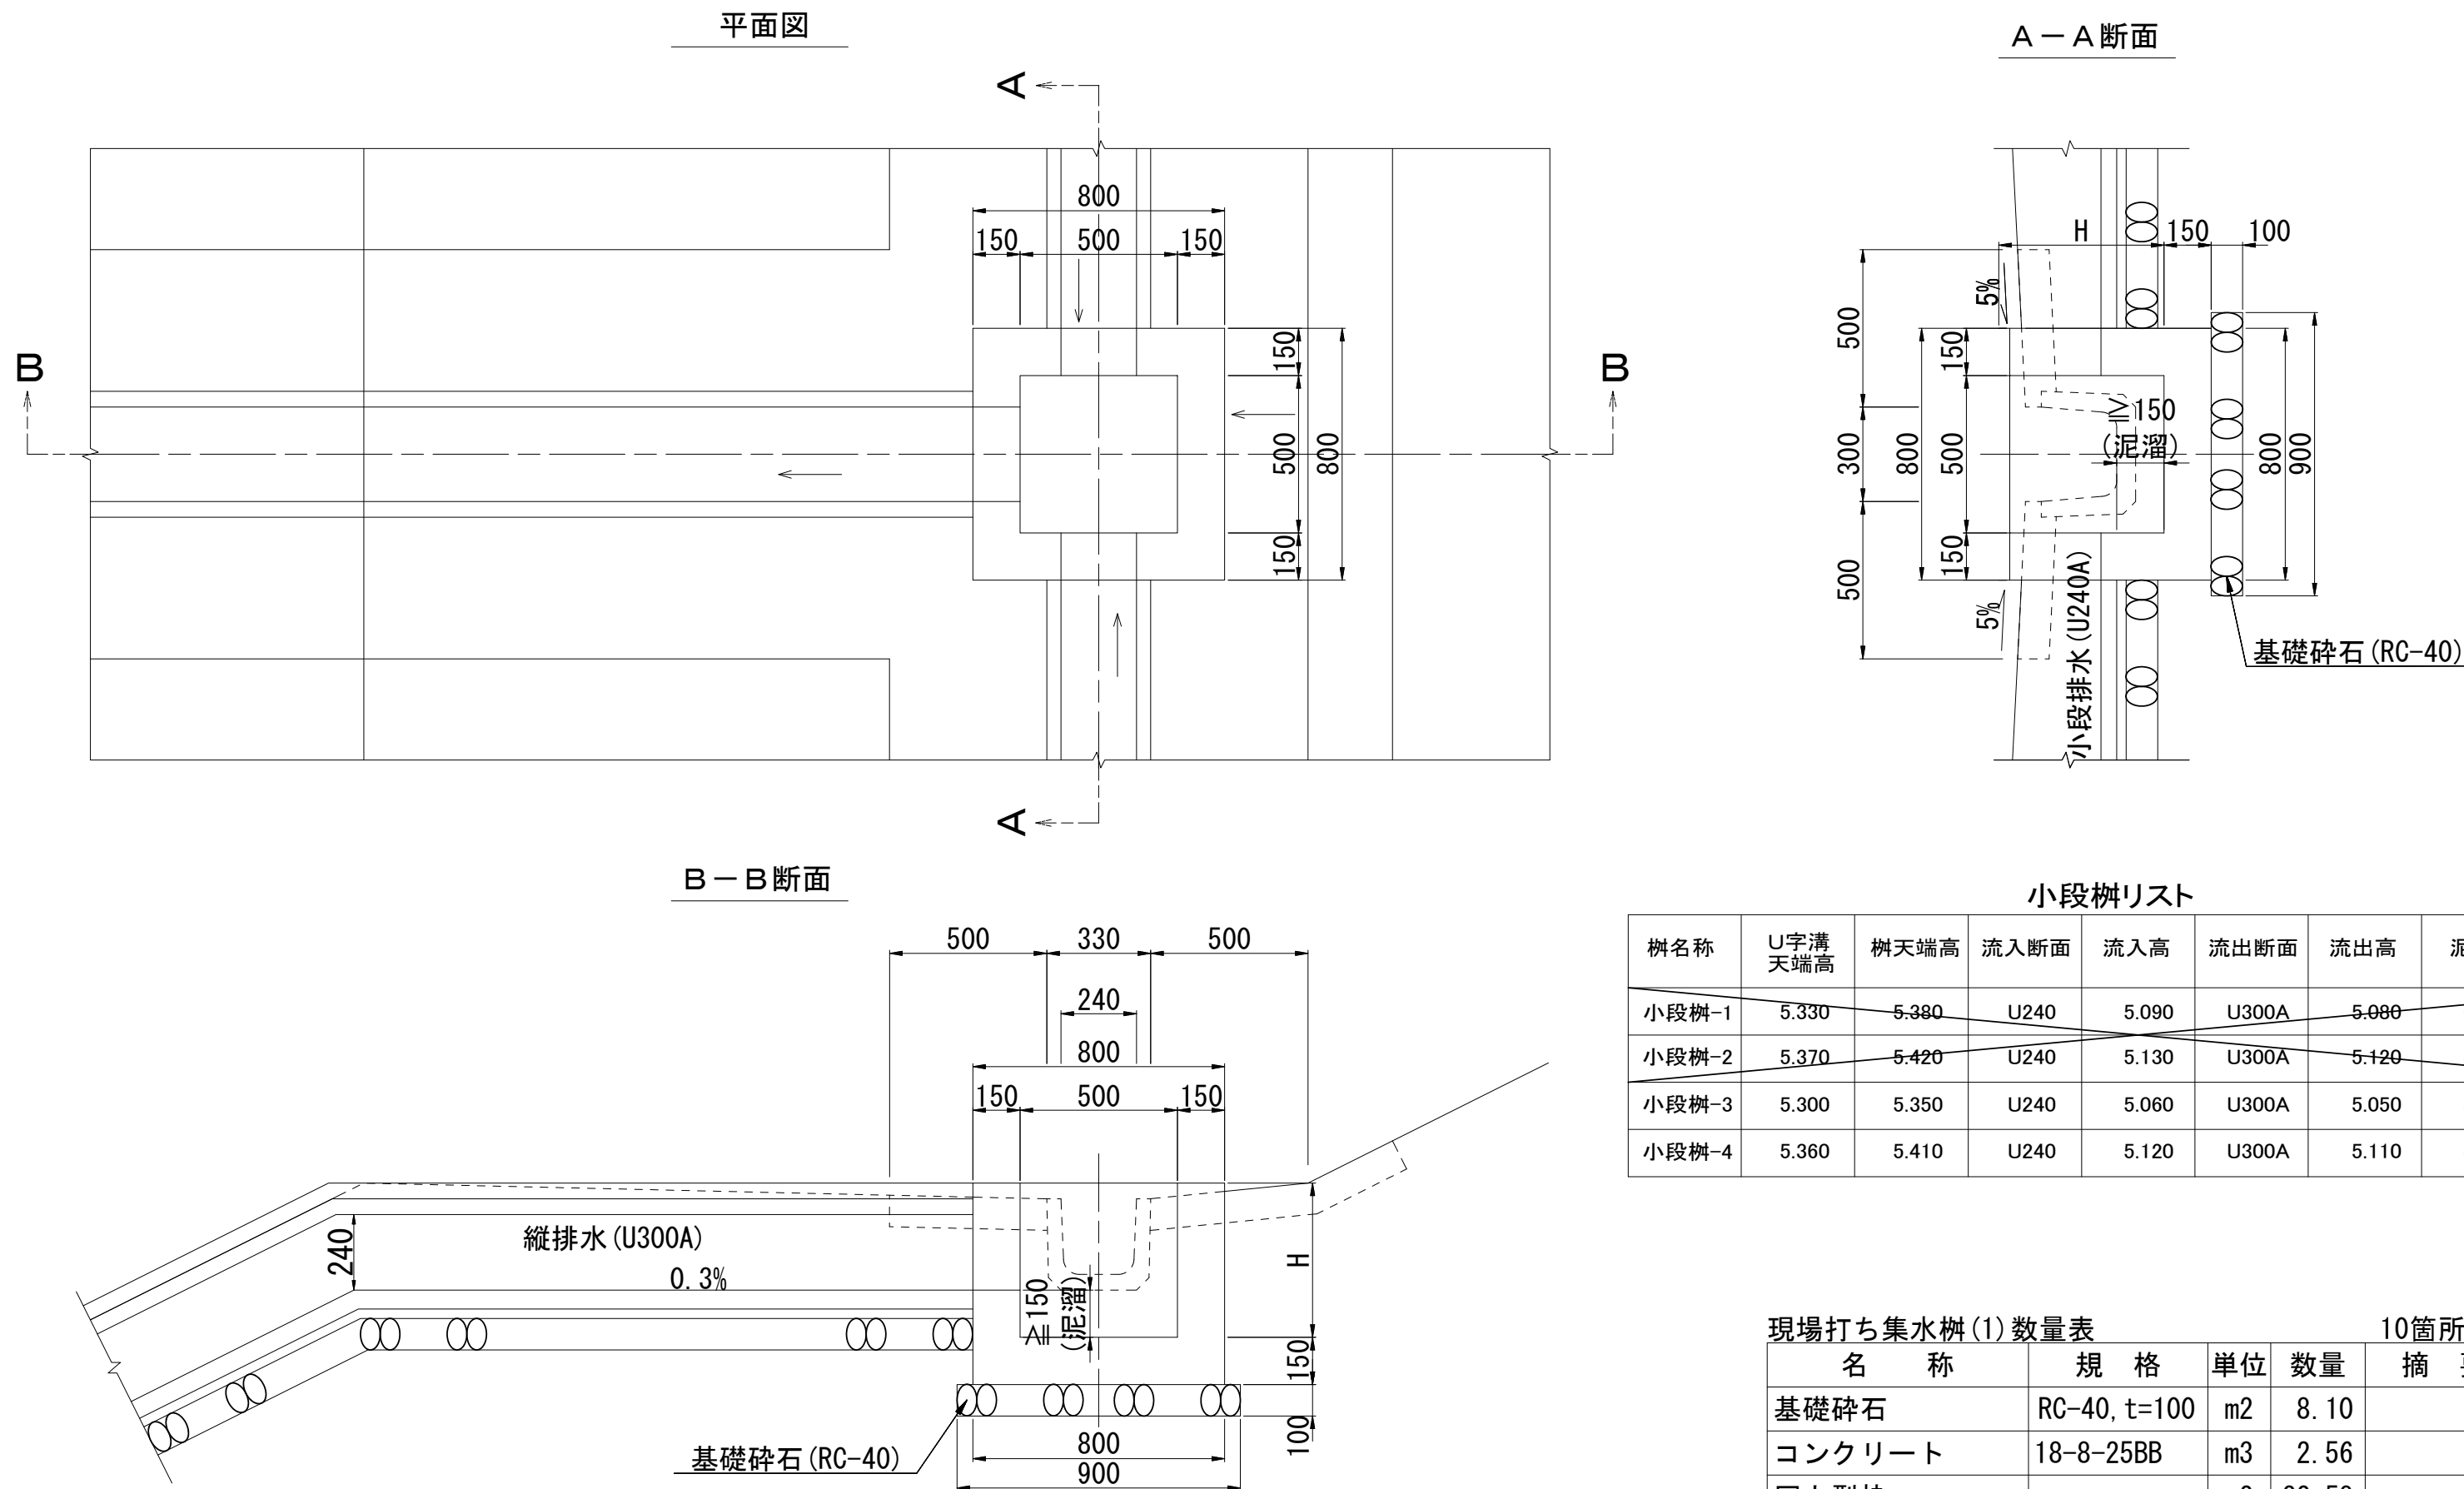


小段樹リスト								
樹名称	U字溝 天端高	樹天端高	流入断面	流入高	流出断面	流出高	泥溜深さ	樹深・H
小段樹-1	5.330	5.380	U240	5.090	U300A	5.080	0.200	0.500
小段樹-2	5.370	5.420	U240	5.130	U300A	5.120	0.200	0.500
小段樹-3	5.300	5.350	U240	5.060	U300A	5.050	0.200	0.500
小段樹-4	5.360	5.410	U240	5.120	U300A	5.110	0.200	0.500

現場打ち集水樹(1) 数量表				10箇所当り	
名 称	規 格	単位	数量	摘 要	
基礎砕石	RC-40, t=100	m2	8.10		
コンクリート	18-8-25BB	m3	2.56		
同上型枠		m2	32.58		
床掘り(2)		m3	13.60		
埋戻し(2)		m3	8.60		
基面整正		m2	8.10		

小段下樹リスト								
No.	天端高	流入断面	流入高	流出断面	流出高	泥溜	樹深・H	
(2)	小段下樹-1	2.400	U300A	2.110	VUφ200	2.040	0.240	0.600
(3)	小段下樹-2	2.400	U240・U300A	2.110	VUφ200	1.900	0.200	0.700
(4)	小段下樹-3	2.350	U300A	2.100	VUφ200	1.790	0.240	0.800
(5)	小段下樹-4	2.280	U300A	1.990	VUφ250	1.700	0.220	0.800

現場打ち集水樹 (4)、(5) 数量表						10箇所当り	
名 称	規 格	単位	数量				摘 要
基礎砕石	RC-40, t=100	m2	8.10	8.10	8.10	8.10	
コンクリート	18-8-25BB	m3	2.99	3.45	3.92	3.89	
同上型枠		m2	41.38	45.20	50.40	49.20	
鋼鋼板蓋	700x700 t=4.5 溶融亜鉛メッキ	枚	10.00	10.00	10.00	10.00	
アンカーボルト	M-10 L=80	本	40.00	40.00	40.00	40.00	
床掘り (2)		m3	15.50	17.50	19.40	19.40	
埋戻し (2)		m3	9.90	11.20	12.50	12.50	
基面整正		m2	8.10	8.10	8.10	8.10	

コルゲートパイプ 波状管・半割管 S=1:10

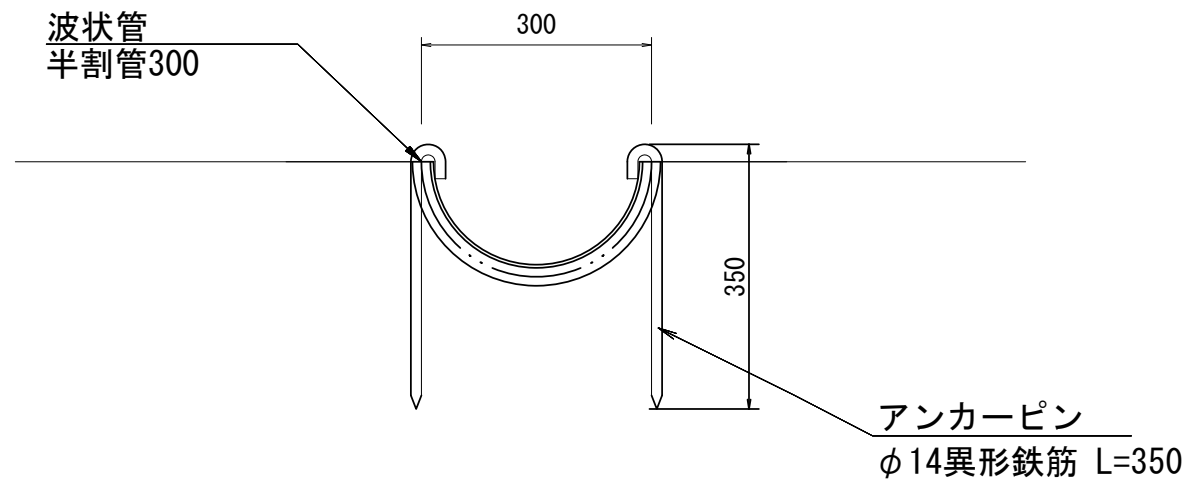


コルゲートパイプ数量表				10m当り
名 称	規 格	単位	数量	摘 要
波状管	半割管300	m	10.40	
アンカーピン	φ14異形鉄筋 L=350	本	20.00	亜鉛メッキ処理
基面整正		m2	7.30	

※この図面はA 1サイズを原寸とする。			
工 事 名	令和2年度建整公園補第6号 香良洲高台防災公園整備工事(その1)		
施工箇所名	津市香良洲町地内		
図 面 名	雨水排水設備工構造図(2)		
縮 尺	図示	図面番号	13/22
事務所名	津市建設部建設整備課		

雨水排水設備工構造図(3)

公園管渠(1)(2)

S=1:40

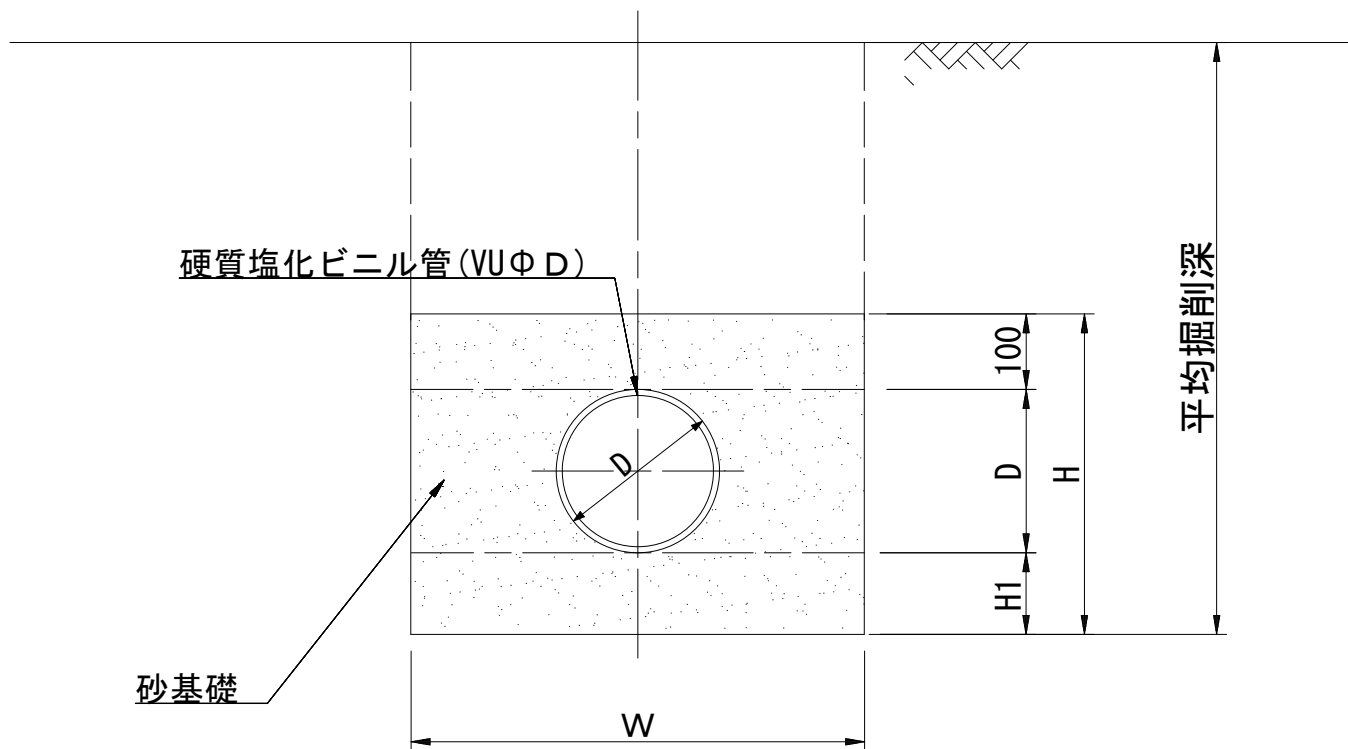

掘削幅・砂基礎寸法表

名 称	呼び径：D	W	H	H1	平均掘削深 h
公園管路(Φ200)	216	700	400	100	469
公園管路(Φ250)	267	800	500	150	676


公園管渠(1)数量表					10m当り
名 称	規 格	単位	数量	摘 要	
硬質塩化ビニル管	VUΦ250	本	2.50		
保護砂		m3	3.44		
床掘り(2)		m3	5.40		
埋戻し(2)		m3	1.40		
基面整正		m2	8.00		

公園管渠(2)数量表					10m当り
名 称	規 格	単位	数量	摘 要	
硬質塩化ビニル管	VUΦ200	本	2.50		
保護砂		m3	2.43		
床掘り(2)		m3	3.30		
埋戻し(2)		m3	0.48		
基面整正		m2	7.00		

公園管渠(3)

S=1:20

ヒューム管 B型管 Φ1000

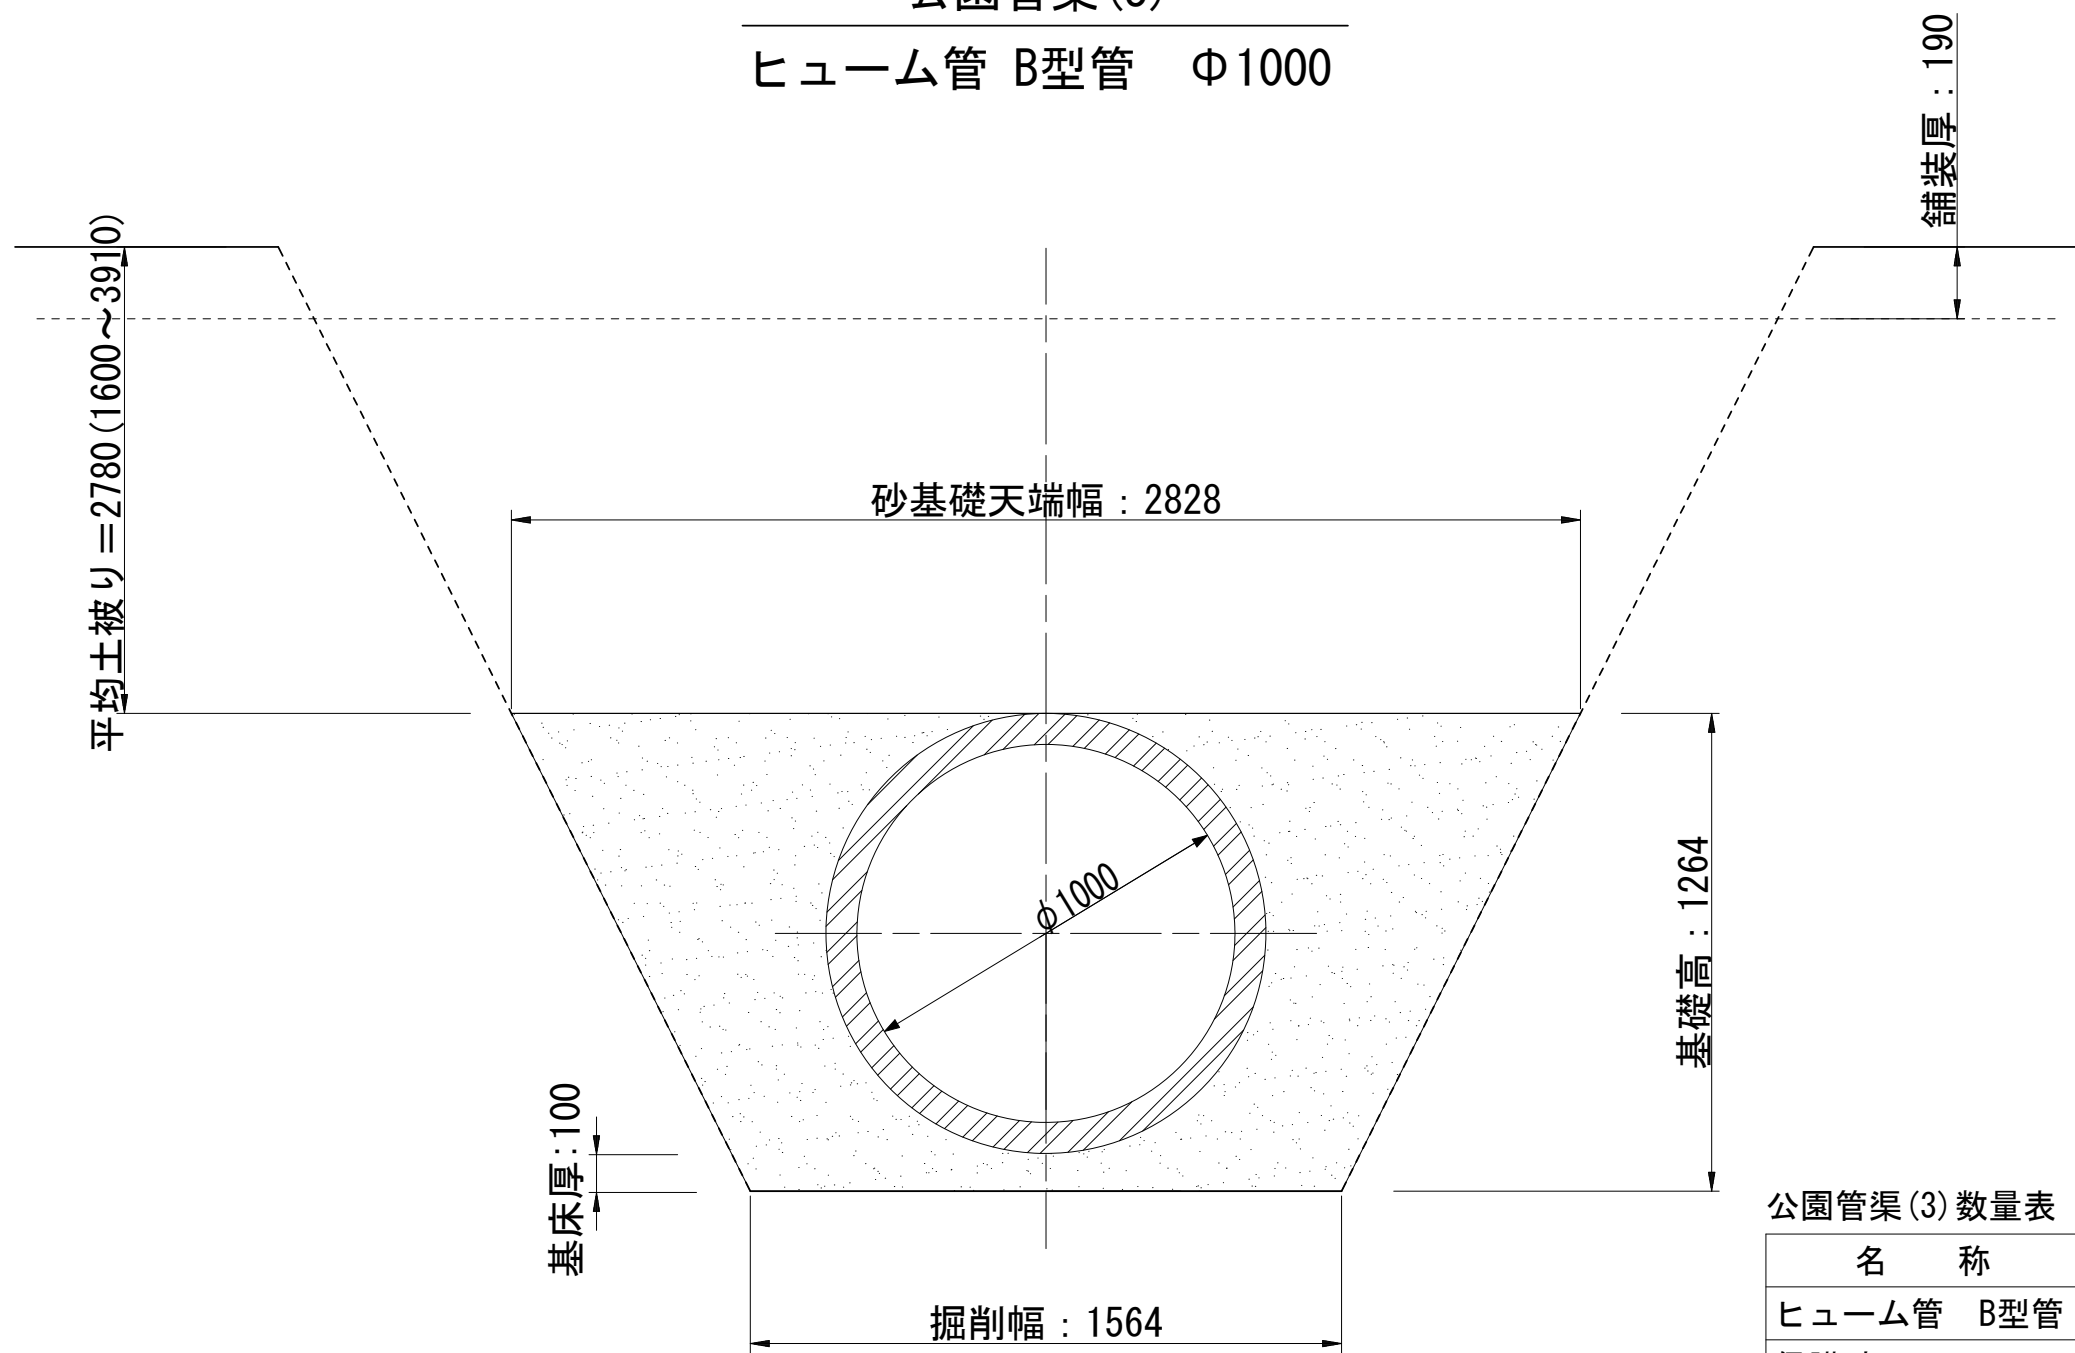


公園管渠(3)数量表					(10m当り)
名 称	規 格	単位	数量	摘 要	
ヒューム管 B型管	Φ1000	本	4.12		
保護砂		m3	17.10		
床掘り(1)		m3	134.50		
埋戻し(1)		m3	103.80		
基面整正		m2	15.60		

公園管渠(4)

S=1:20

鉄筋コンクリート台付管 Φ1000

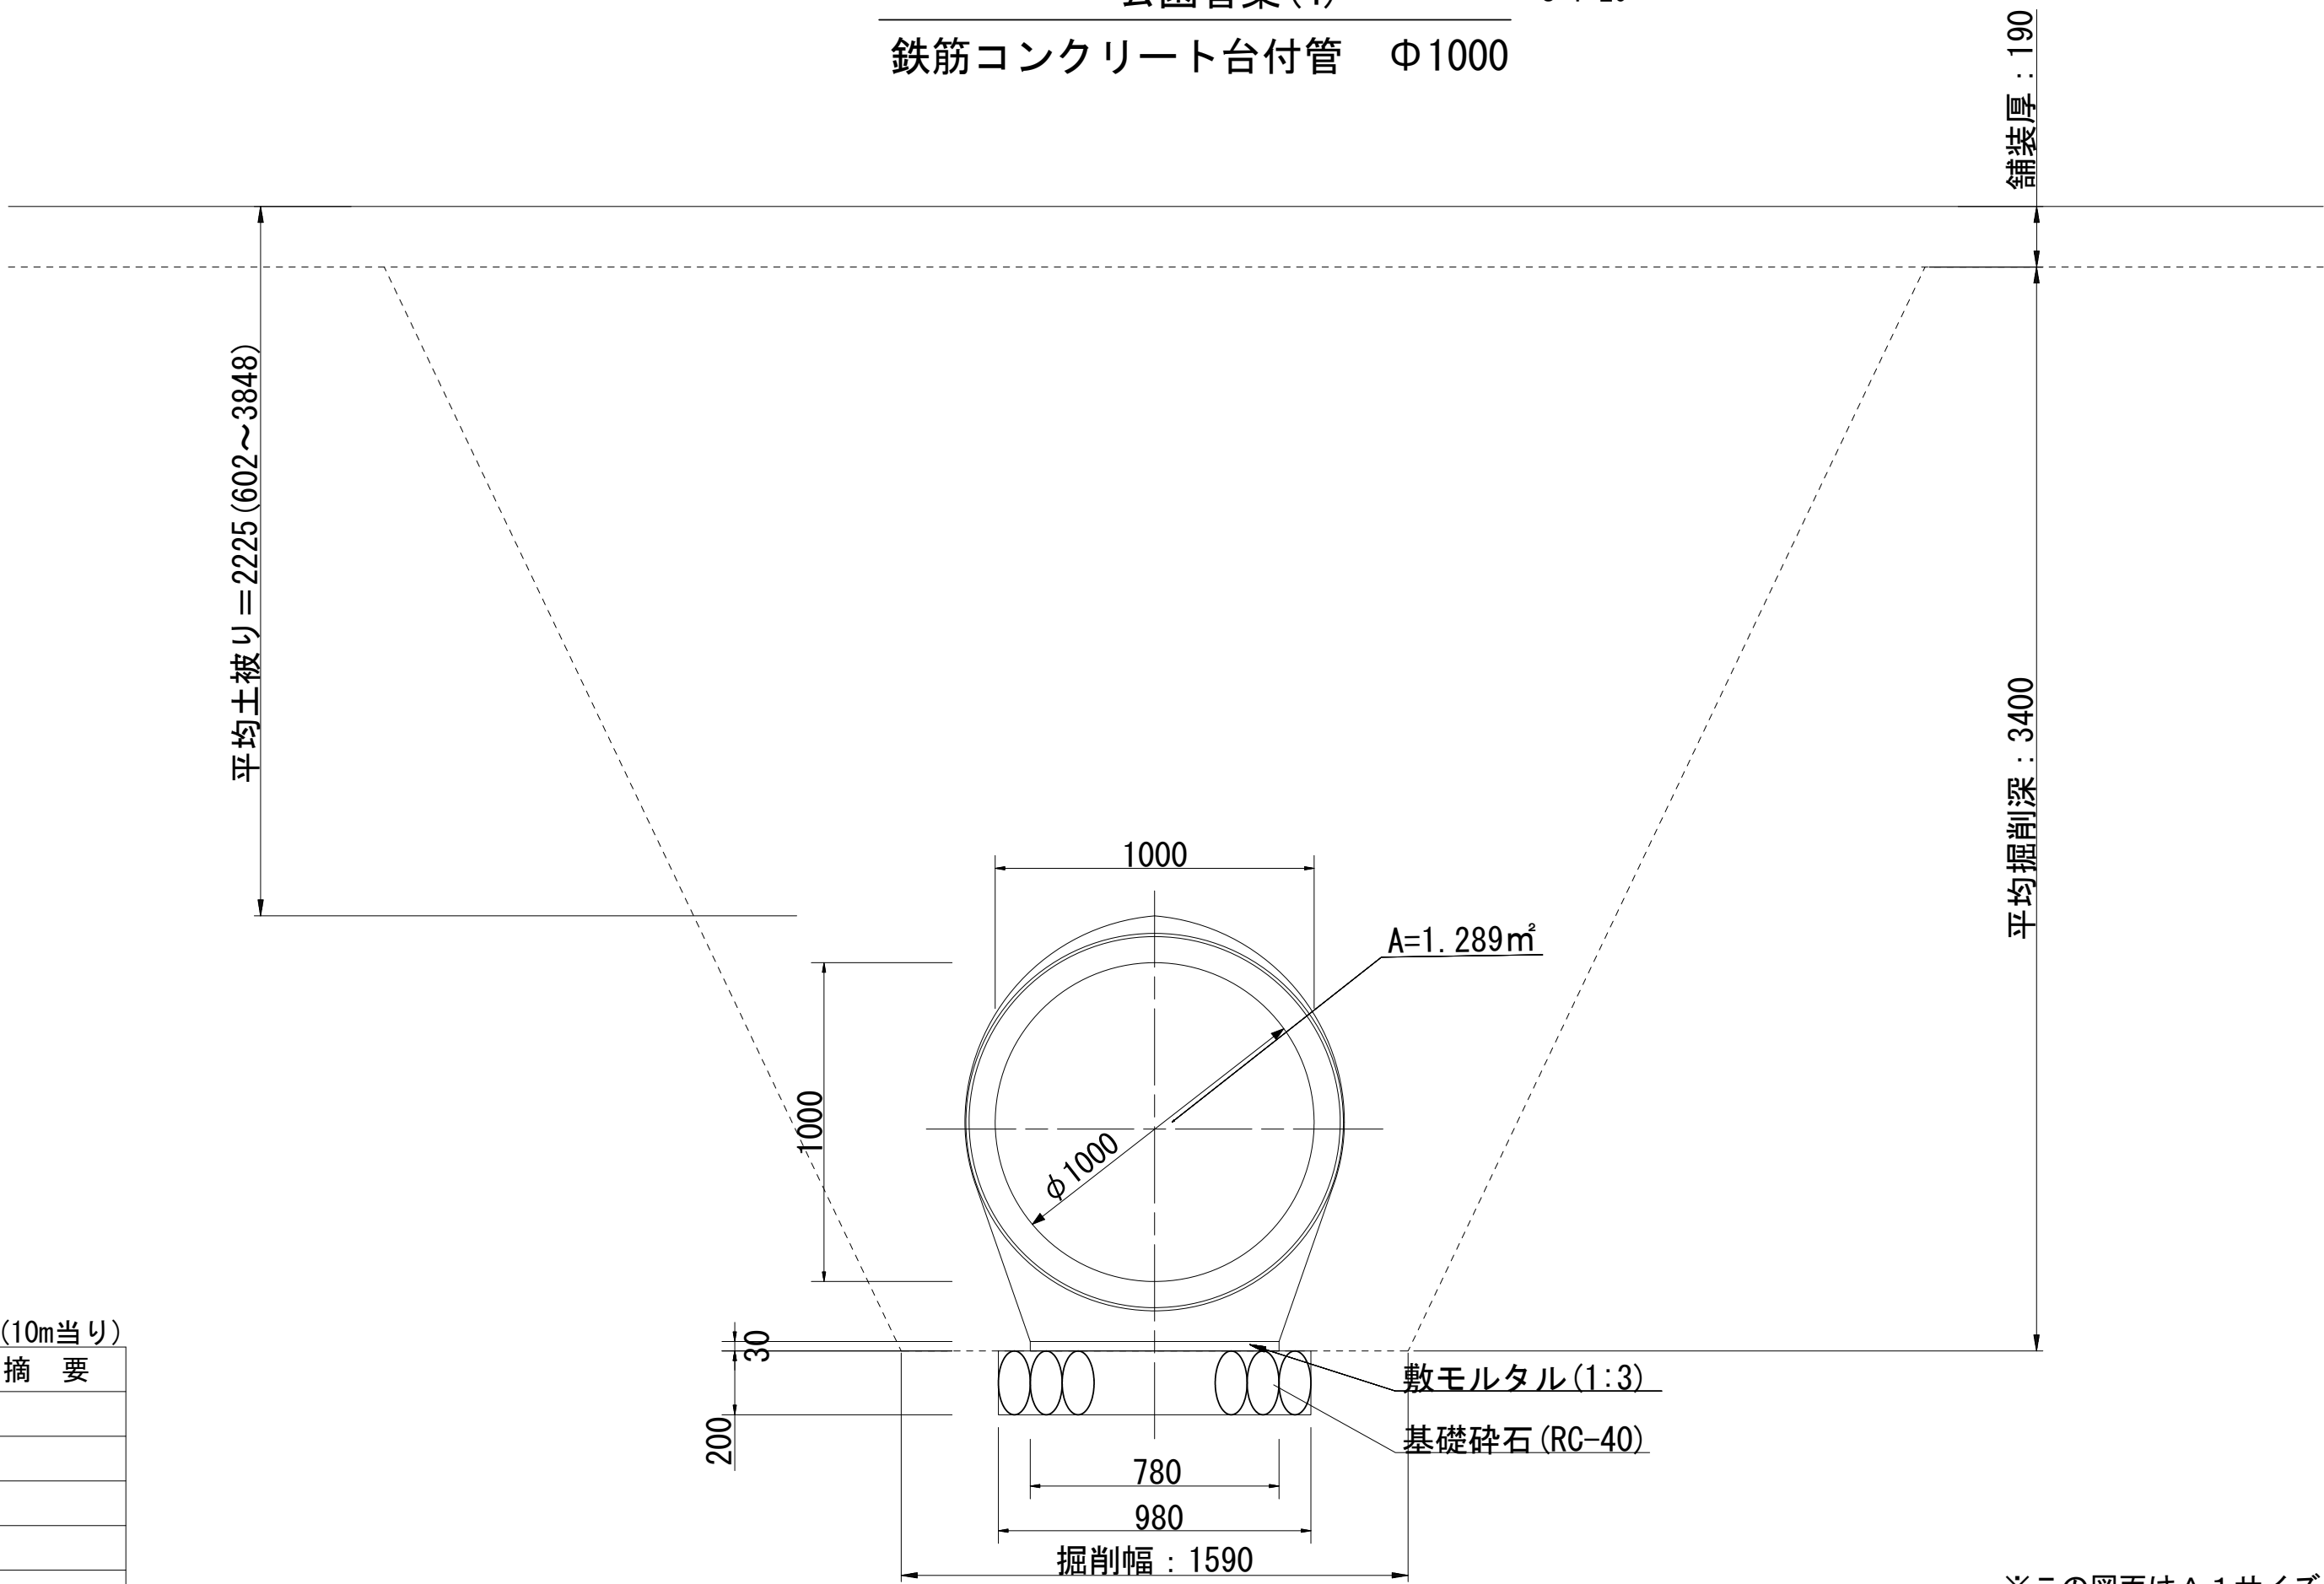


公園管渠(4)数量表					(10m当り)
名 称	規 格	単位	数量	摘 要	
基礎砕石	RC-40	m3	9.80		
敷きモルタル	1:3	m3	0.23		
鉄筋コンクリート台付管	Φ1000	本	4.00		
床掘り(1)		m3	113.80		
埋戻し(1)		m3	99.00		
基面整正		m2	9.80		

※この図面はA 1サイズを原寸とする。

工 事 名	令和2年度建整公園補第6号 香良洲高台防災公園整備工事(その1)		
施工箇所名	津市香良洲町地内		
図 面 名	雨水排水設備工構造図(3)		
縮 尺	図示	図面番号	14/22
事務所名	津市建設部建設整備課		

雨水排水設備工構造図(4)


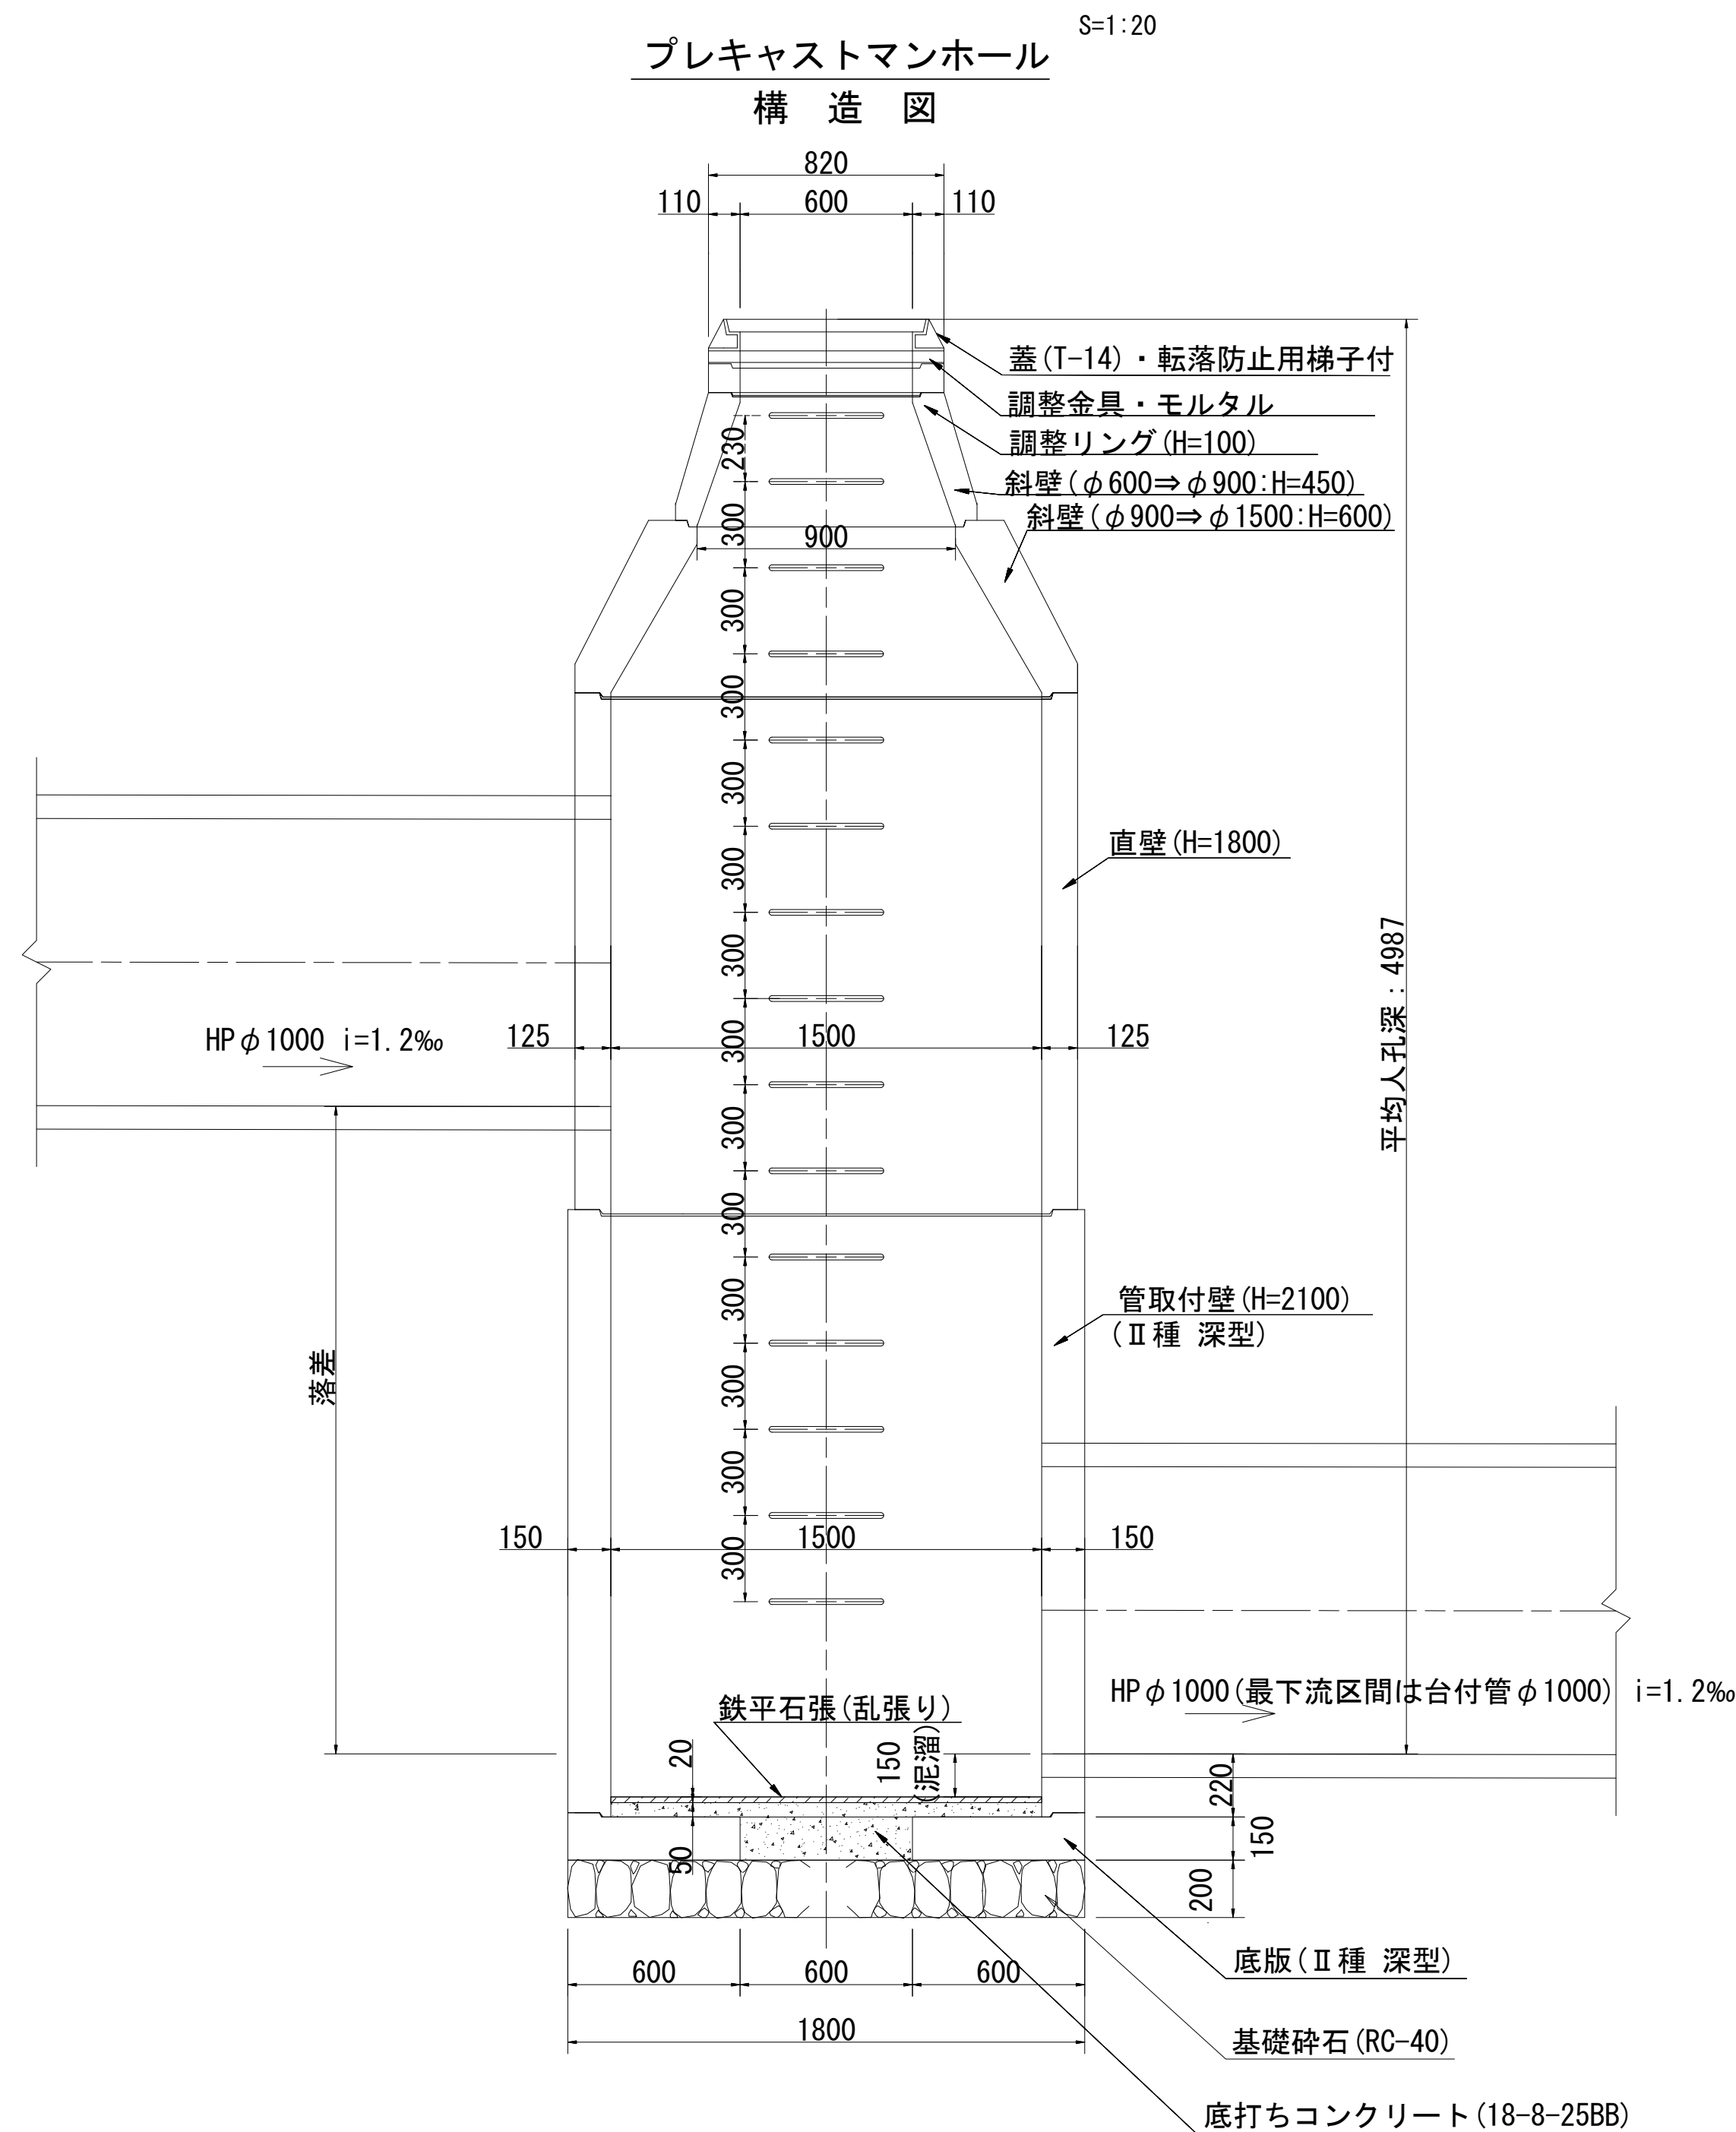


プレキャストマンホール数量表 (1箇所当り)

名 称	規 格	単 位	数 量	摘 要
基礎碎石	RC-40, t=200	m ²	2.54	
底打ちコンクリート	18-8-25BB	m ³	0.13	
鉄平石乱張り	t=0.02	m ²	1.77	
3号人孔	※各部材は3号人孔集計表を参照			

3号人孔集計表

人孔 記号	地盤高	流出 管底高	人孔深	組合せ 高	調整 モルタル 厚	人孔鉄蓋 (h=11cm)		調整金具		調整リング			斜壁 (φ 600⇒φ 900)			斜壁 (φ 900⇒φ 1500)			管取付壁				直壁			底版	削 孔					人孔規格
						T-14	T-25	25型	45型	5	10	15	30	45	60	30	45	60	150	180	210	240	150	180	210	15	600	700	800	900	1000	
						組		組		cm			cm			cm			cm				cm			cm						
(1)	5.500	0.505	4.995	5.365	10	1		1		1		1			1			1				1		1						1	管取付壁・底版： Ⅱ種（深型）	
(2)	7.750	2.762	4.988	5.358	3	1		1		1		1			1			1			1		1						1			
(3)	10.000	5.021	4.979	5.349	14	1		1				1			1			1			1		1	1								
計	平均人孔深（Ⅱ種）		4.987		27	3	0	1	2	0	3	0	0	3	0	0	0	3	0	0	3	0	0	3	0	3	1	0	0	0		2

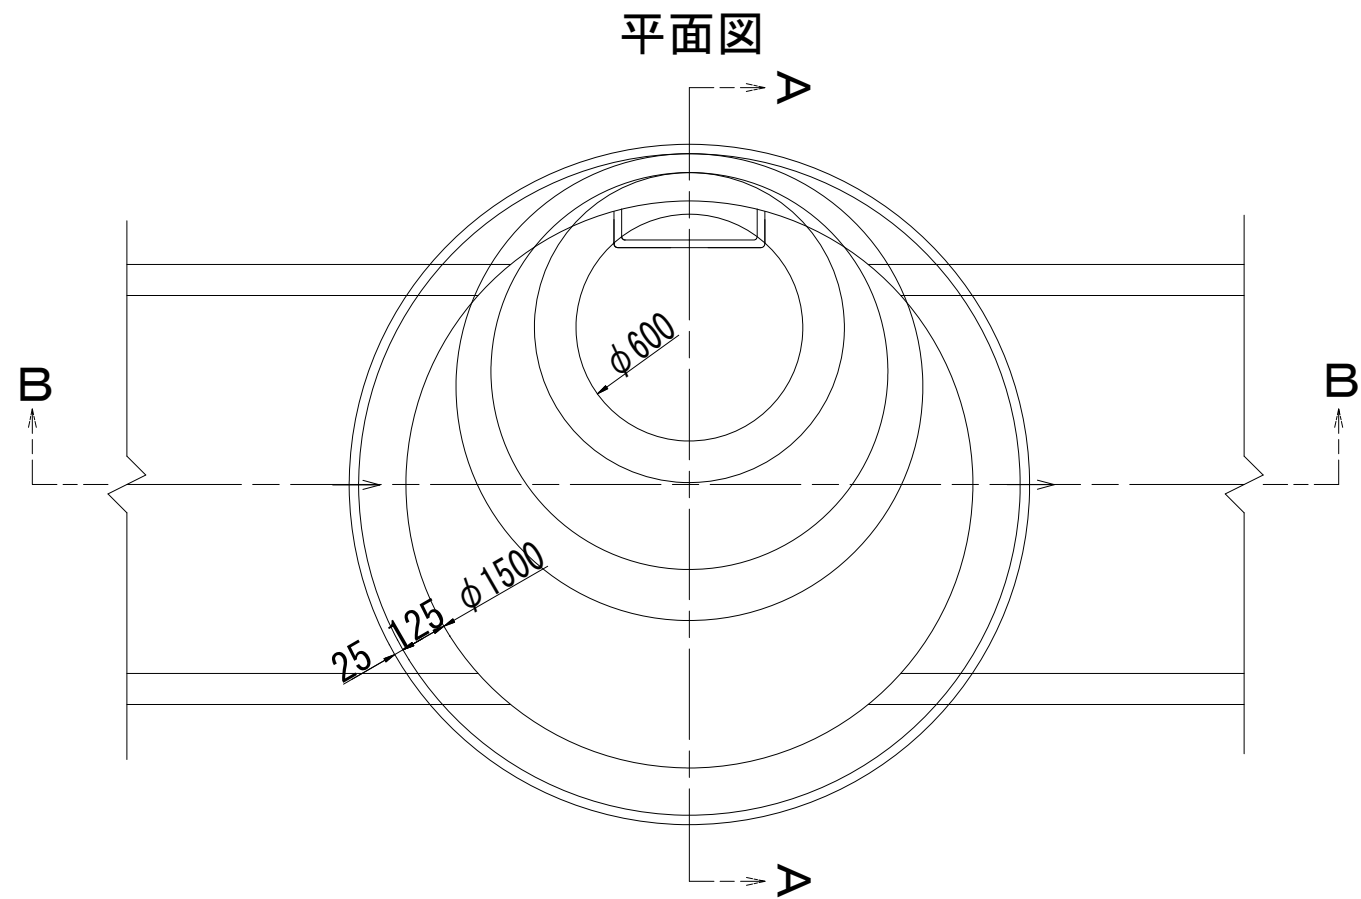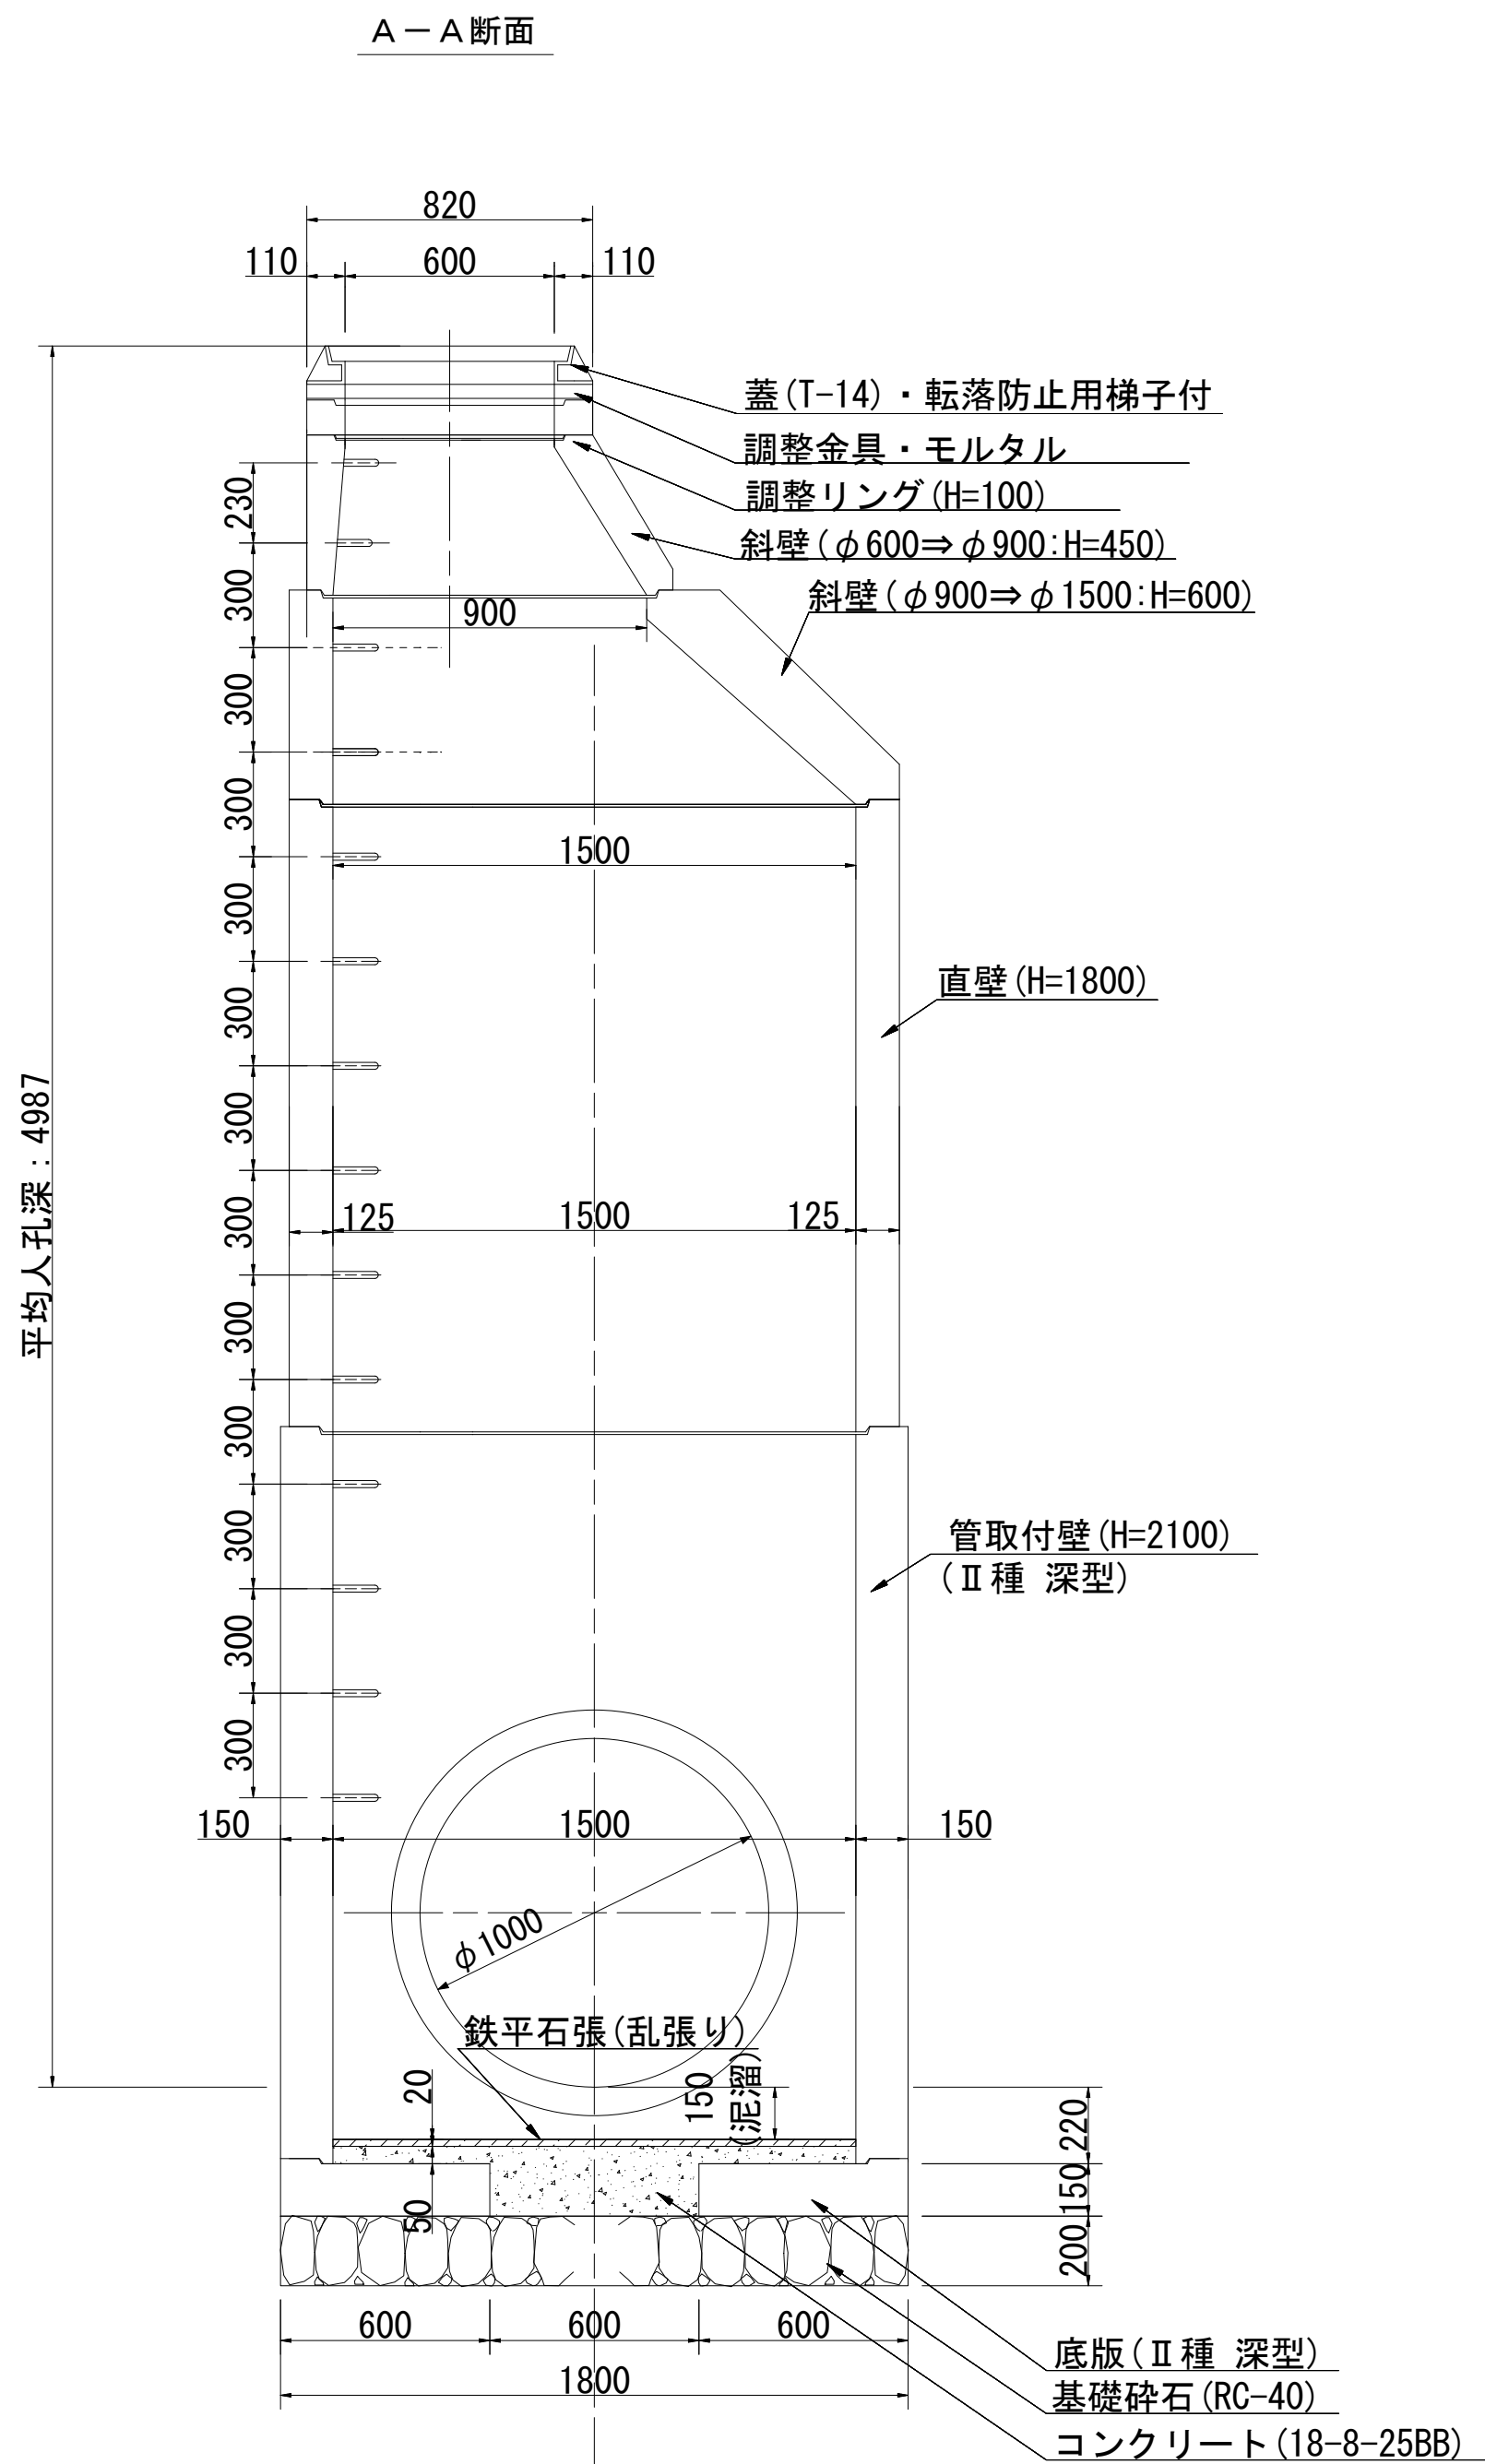


※この図面はA 1サイズを原寸とする。

工 事 名	令和2年度建整公園補第6号 香良洲高台防災公園整備工事(その1)		
施工箇所名	津市香良洲町地内		
図 面 名	雨水排水設備工構造図(4)		
縮 尺	1:20	図面番号	15/22
事務所名	津市建設部建設整備課		


雨水排水設備工構造図(5)

雨水排水管(階段工-2)詳細図(HPφ1000：人孔深5m未満)

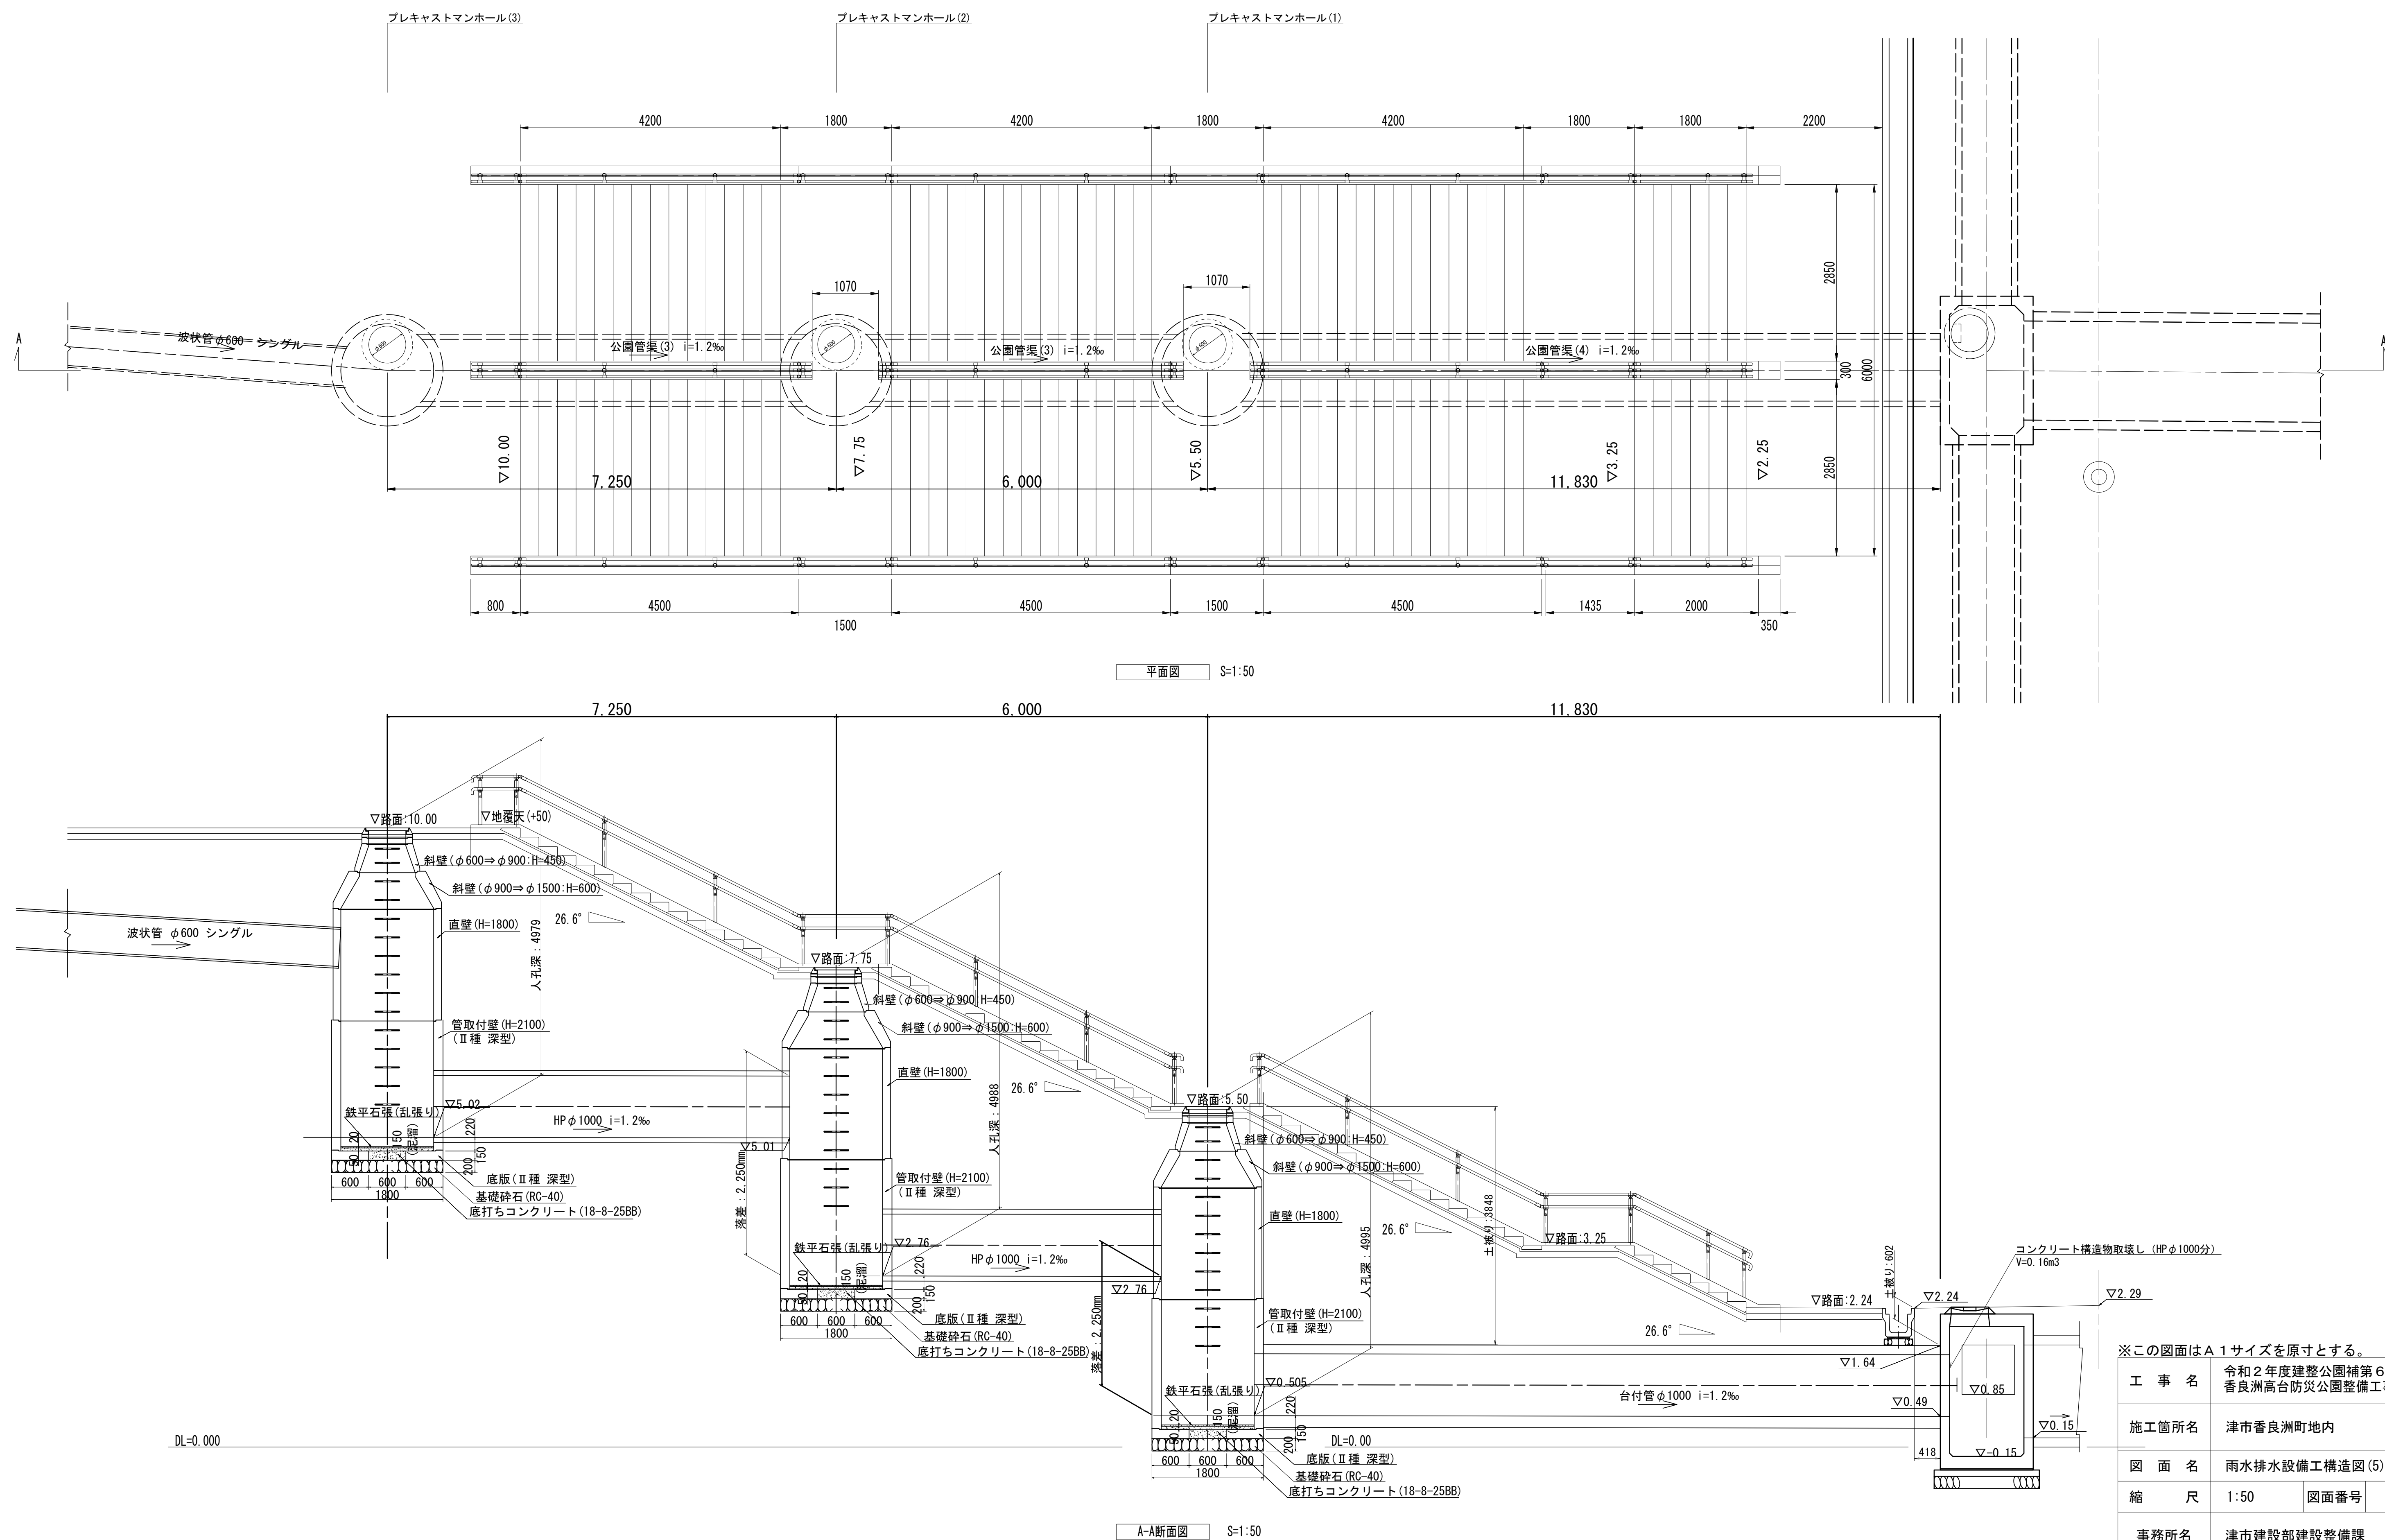


園路広場整備工構造図(1)

手すり詳細図 (参考)

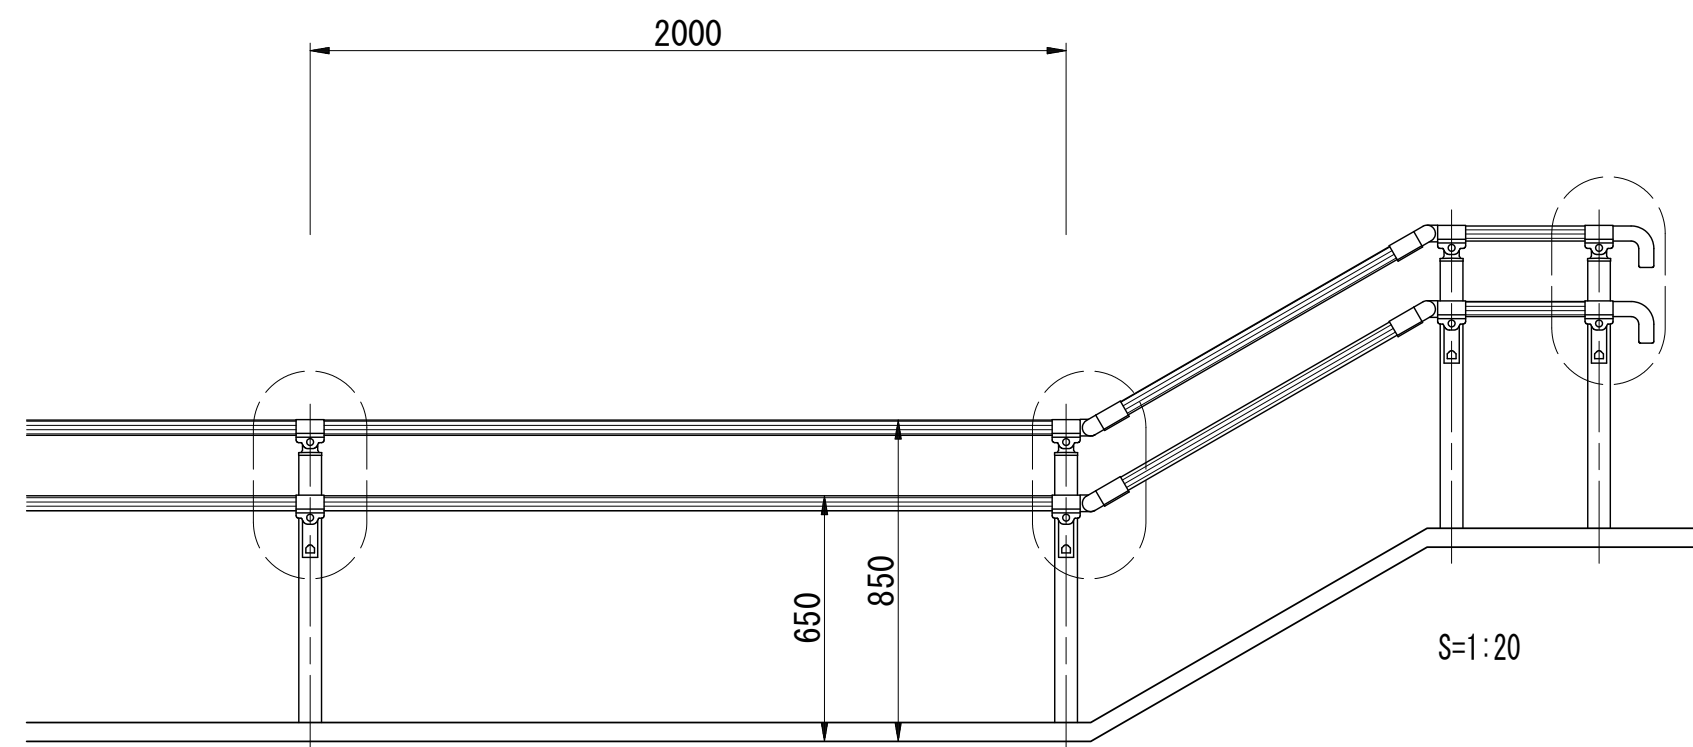


手すりの端部・変化部には点字表示板（点字と文字を併記）を設置すること

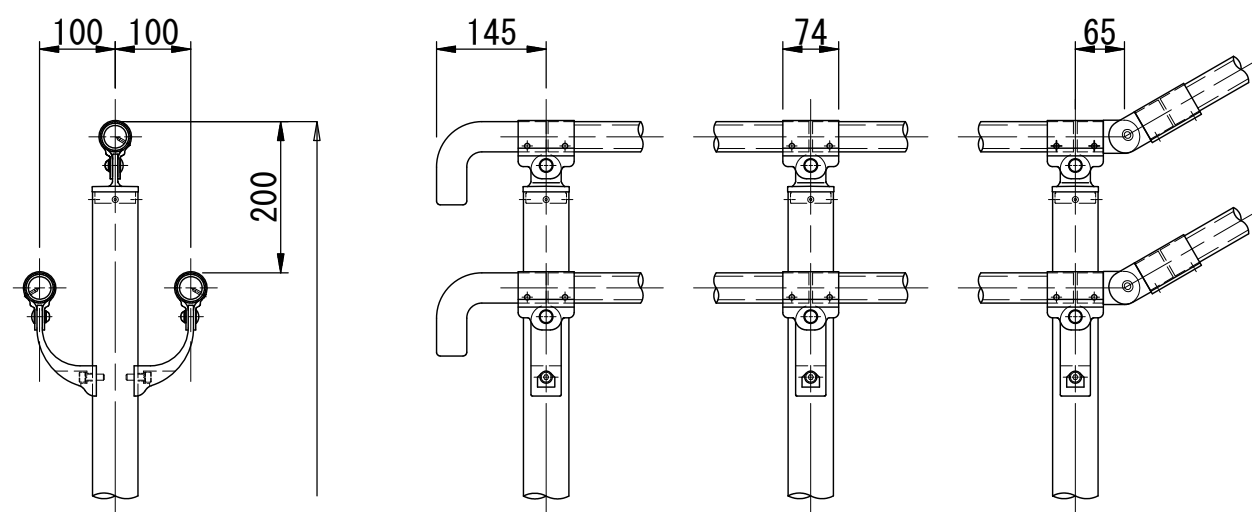

部番	名称	形状	材質	表面処理
(1)	支柱	φ60×3.0 t	A6005CS-T5	JIS H 8602 陽極酸化塗装複合皮膜 (MB色)
(2)	手摺	φ40×3.0 t	A6063TE-T5	
(3)	キャップ金具A	φ60用	ADC	
(4)	キャップ金具B	φ40用 (巾=74)	A6063S-T5	
(5)	フレキシブル金具A	φ40用 (2ヶ/セット)	ADC	
(6)	フレキシブル金具B	φ40用 (巾=75)	A6063S-T5	
(7)	端束手摺	φ40	ADC	
(8)	2段金具	φ40用 (出巾=100)	AC4C	
(9)	化粧ナット	M8用	アルミ材	
(10)	六角穴付ボタンボルト	M8×15 B, W	SUS	GB
(11)	六角穴付ボタンボルト	M8×20 B, SW		
(12)	六角穴付ボルト	M8×25 B, SW		
(13)	ピアスビス	φ4×19 B		
(14)	六角穴付止ネジ	M6×6 B		

視覚障害者誘導用ブロック

S=1:10

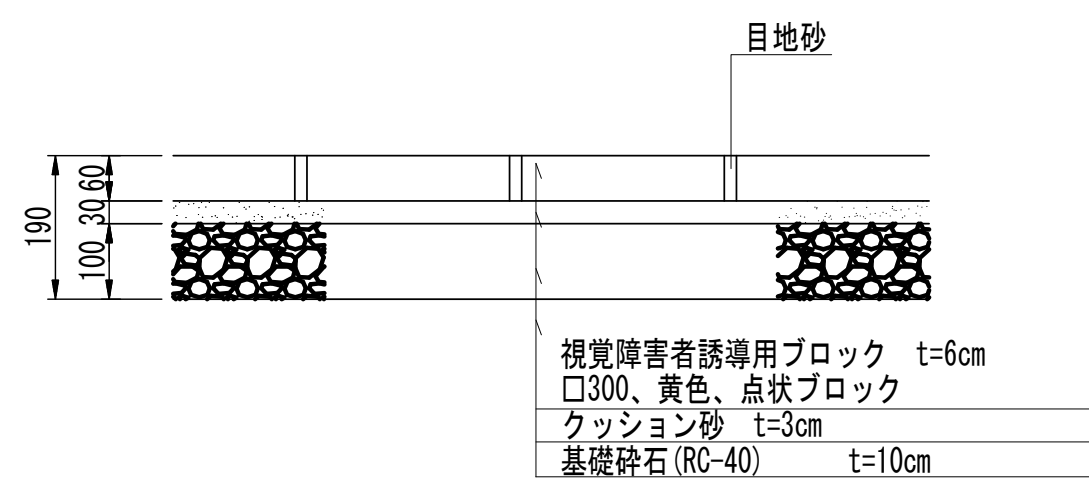


断面图

視覚障害者誘導用ブロック数量表 100m2当り

名 称	規 格	单 位	数 量	摘 要
基礎碎石	RC-40 t=100	m ²	100.00	
クッション砂	t=30	m ³	3.00	
視覚障礙用誘導ブロック	□300 黄色 点状ブロック t=60	m ²	100.00	

手すり(1)
2段タイプ
(スロープ部・階段両端部)

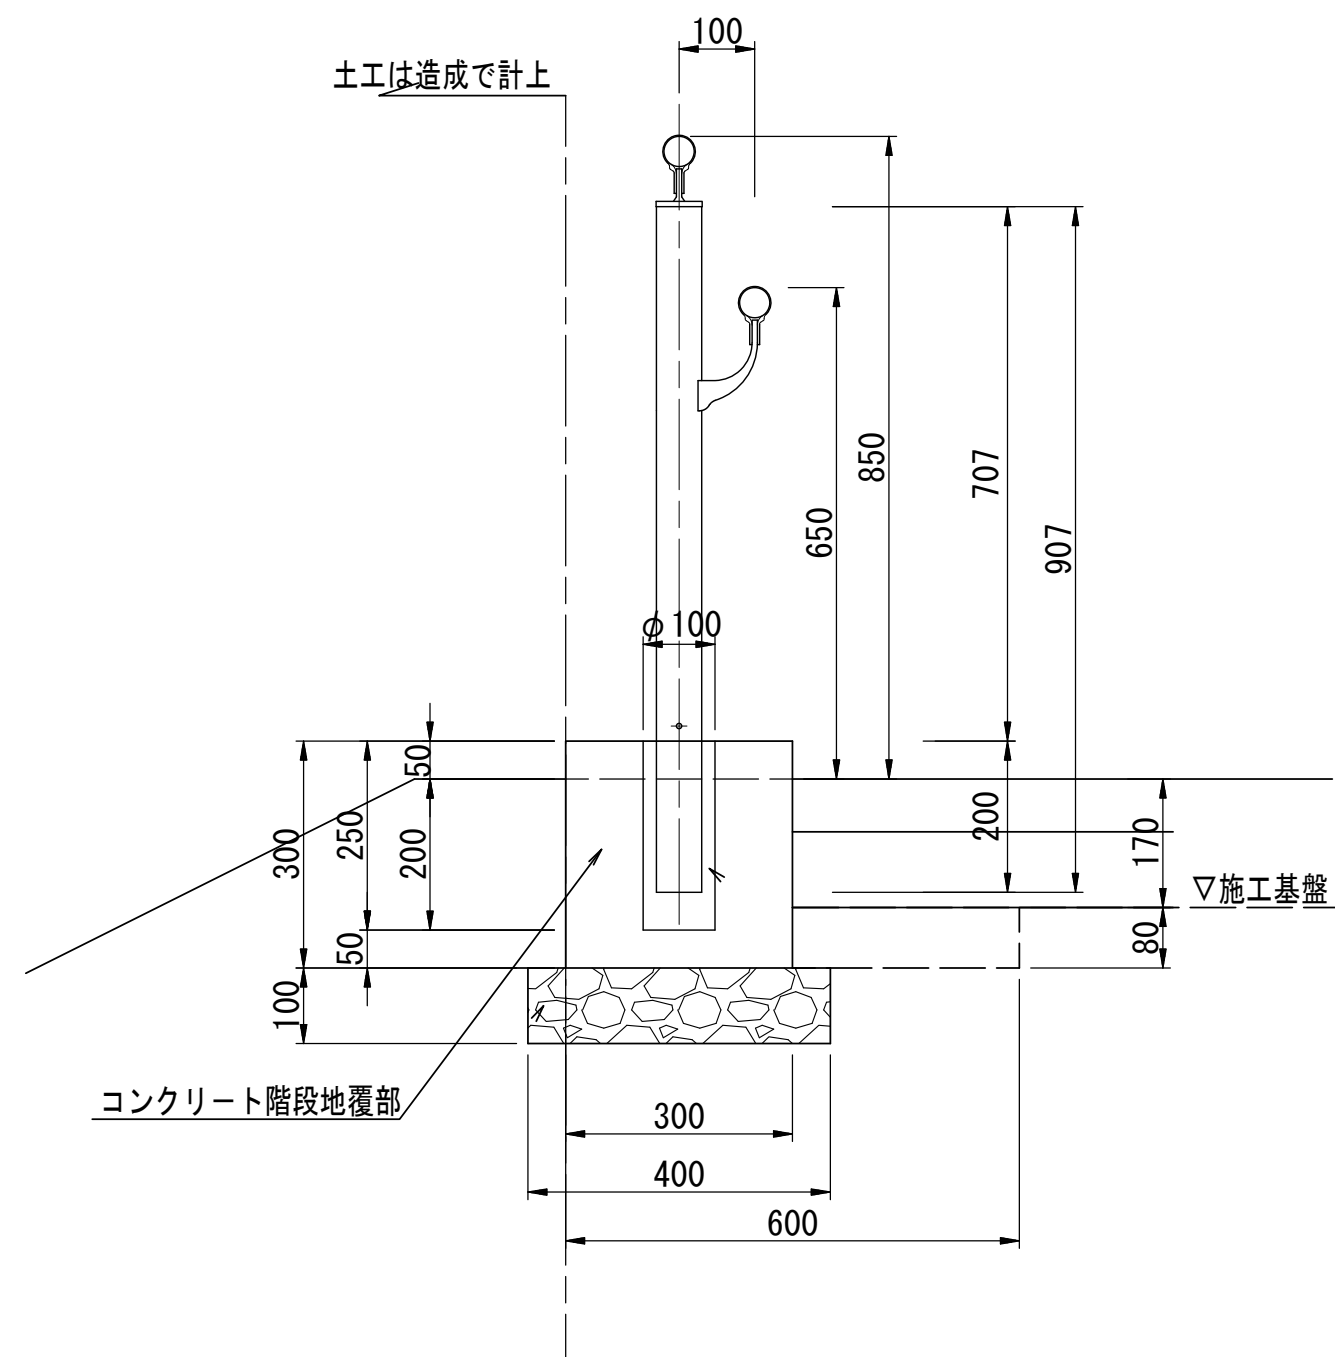


手すり柱部詳細図 S=1:10

手すり(1)数量表 10m当り

名 称	規 格	単位	数 量	摘 要
手すり	2段タイプ	m	10.00	FATa2-2085W同等品以上

手すり(2)

2段タイプ コンクリート・ロック天端工兼用
(スロープ部)

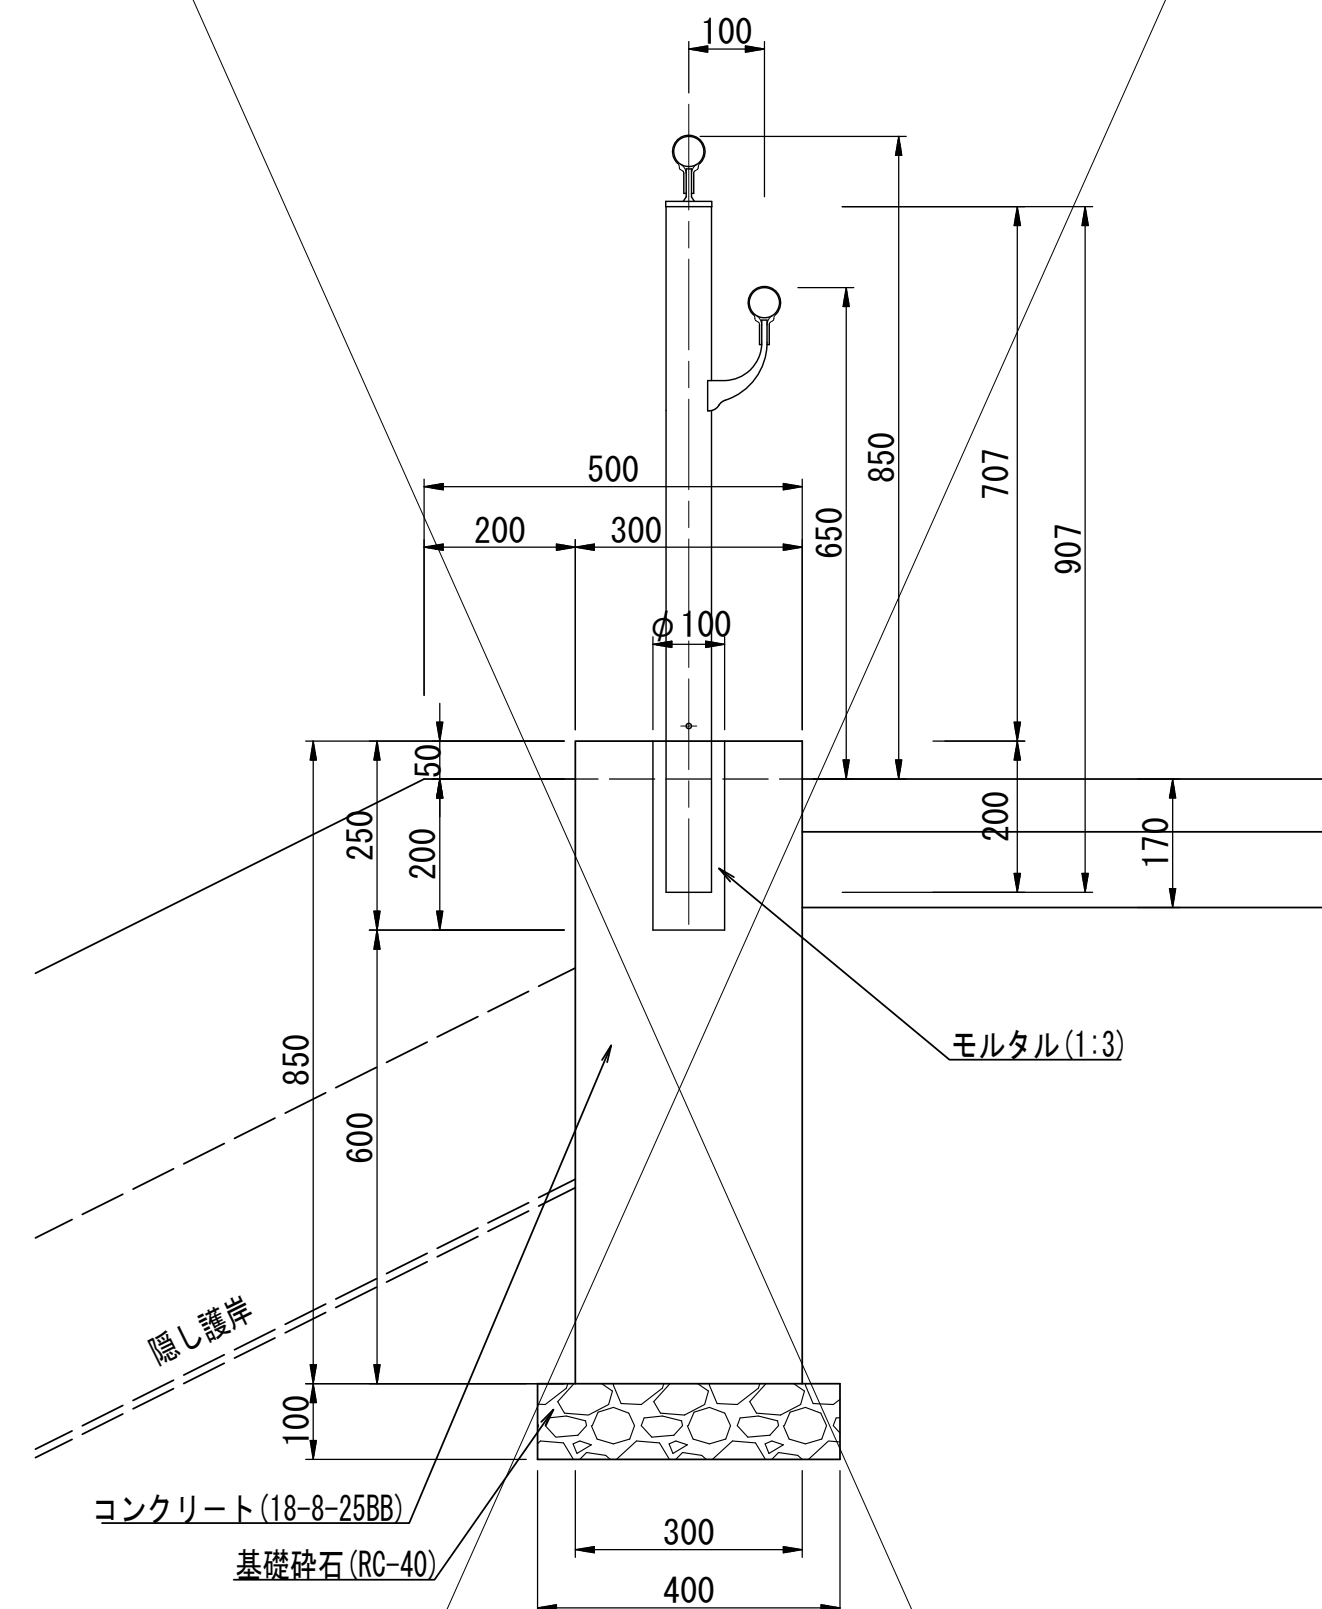


手すり柱部詳細図 S=1:10

手すり(2)数量表 10m当り

名 称	規 格	単位	数 量	摘 要
基礎砕石	RC-40 t=100	m ²	4.00	
コンクリート	18-8-2588	m ³	2.55	
同上要格		m ²	17.00	
円形型枠	φ=100, L=250	m	1.25	
モルタル	1:3	m ³	0.01	
手すり	2段タイプ	m	10.00	
基面整正		m ²	4.00	

土工は擁壁工作業土工を含む

手すり(3)
2段+1段タイプ
(階段中央部)

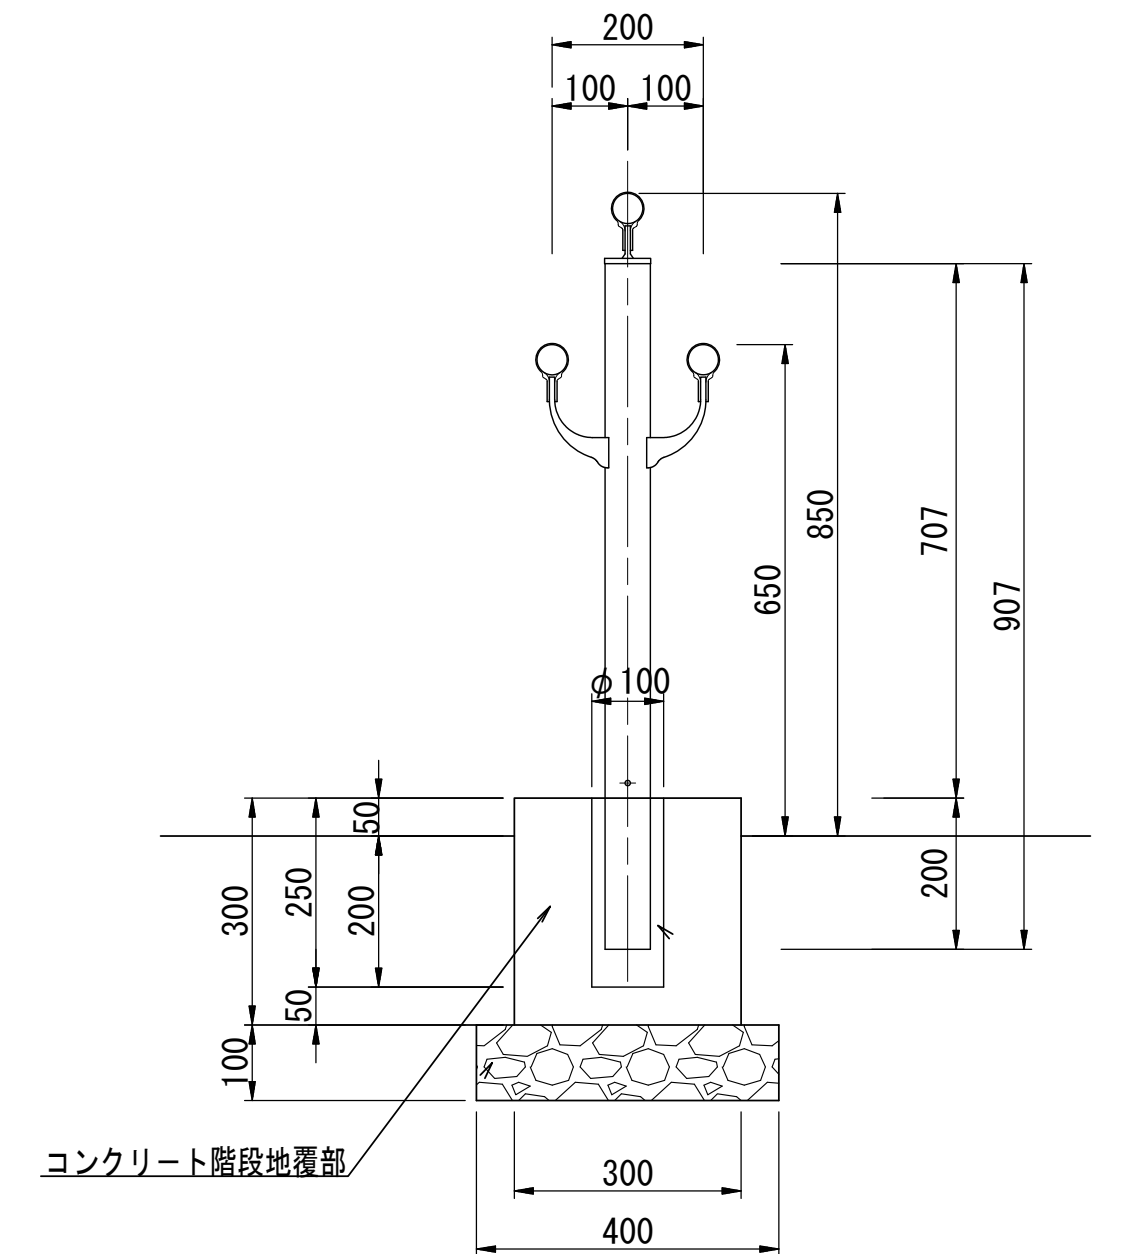

手すり柱部詳細図 S=1:10


手すり(3)数量表 10m当り

名 称	規 格	単 位	数 量	摘 要
手すり	2段+1段タイプ	m	10.00	FATa3-2085W特同等品以上

※この図面はA 1サイズを原寸とする。

工 事 名	令和2年度建整公園補第6号 香良洲高台防災公園整備工事(その1)		
施工箇所名	津市香良洲町地内		
図 面 名	園路広場整備工事構造図(1)		
縮 尺	図示	図面番号	17/22
事務所名	津市建設部建設整備課		




コンクリートブロック階段(1) (階段1)

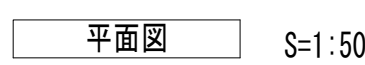


名 称	規 格	単位	数 量	摘 要
基礎砕石	RC-40 t=100	m ²	22.58	地覆部
コンクリート	18-8-25B8	m ³	9.35	〃
同上型枠		m ²	63.98	〃
円形型枠	φ=100, L=250	m	11.75	〃
モルタル	1:3	m ³	0.06	〃
手すり(1)	セキ-2段タイプ	m	47.38	〃
手すり(3)	セキ-2段タイプ+1段タイプ	m	18.48	〃
基礎砕石	RC-40 t=100	m ²	10.03	一段目基礎部
コンクリート	18-8-25B8	m ³	2.22	〃
同上型枠		m ²	13.68	〃
敷きモルタル	1:3	m ³	0.22	〃
階段ブロック	平板役物	m ²	6.84	〃
基礎砕石	RC-40 t=100	m ²	95.59	階段部
均しコンクリート	18-8-40B8	m ³	3.82	〃
コンクリート	18-8-25B8	m ³	9.56	〃
同上型枠		m ²	3.19	〃
メッシュ筋	φ6 150×150	m ²	95.59	〃
敷きモルタル	1:3	m ³	2.87	〃
階段ブロック	基本	枚	470.00	〃
階段ブロック	基本役物	枚	40.00	〃
階段ブロック	基本（特注L340）	枚	94.00	〃
階段ブロック	基本役物（特注L340）	枚	8.00	〃
基礎砕石	RC-40 t=100	m ²	25.74	平板部
砂		m ³	0.77	〃
階段ブロック	平板	m ²	25.74	〃

事務所名	津市建設部建設整備課
------	------------

園路広場整備工構造図(3)
コンクリートブロック階段(1) (階段1)

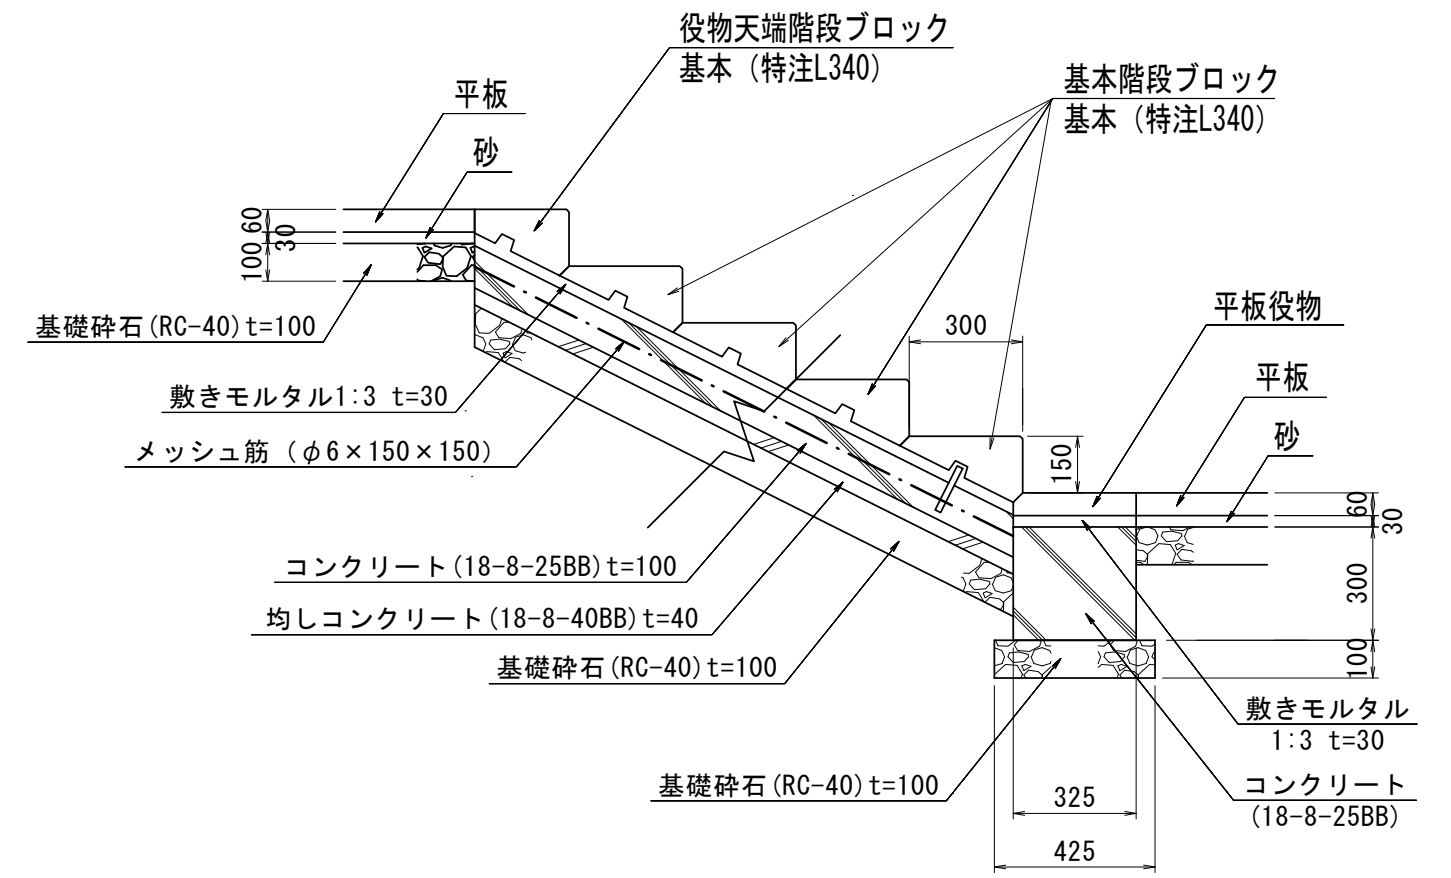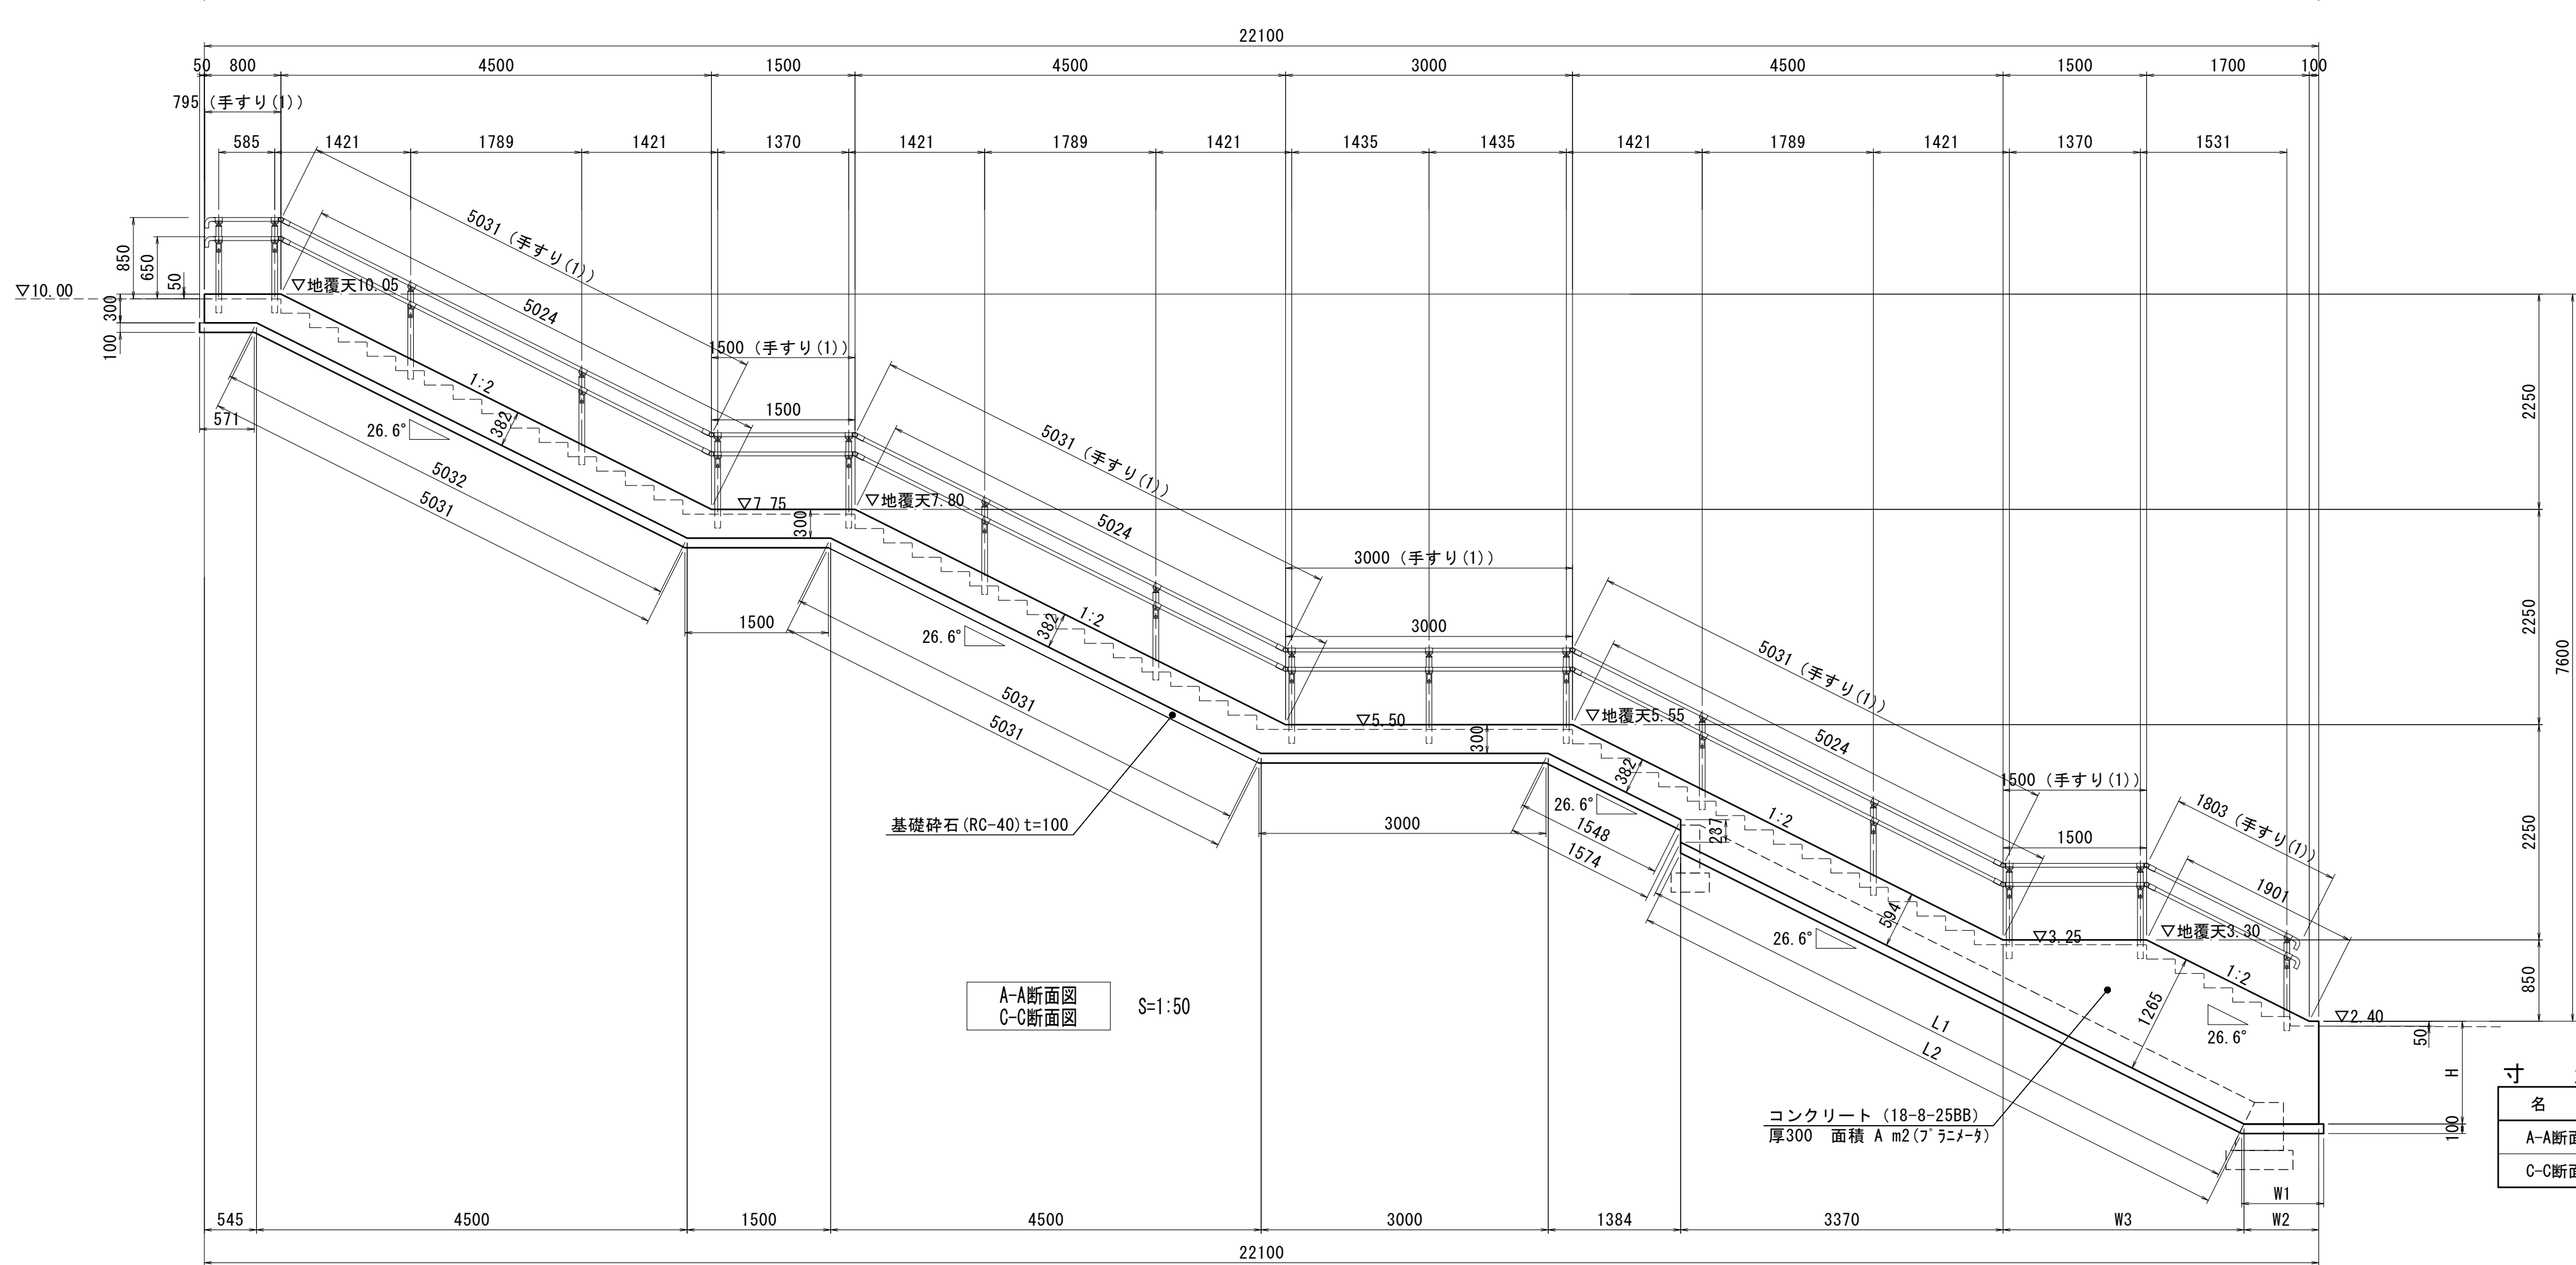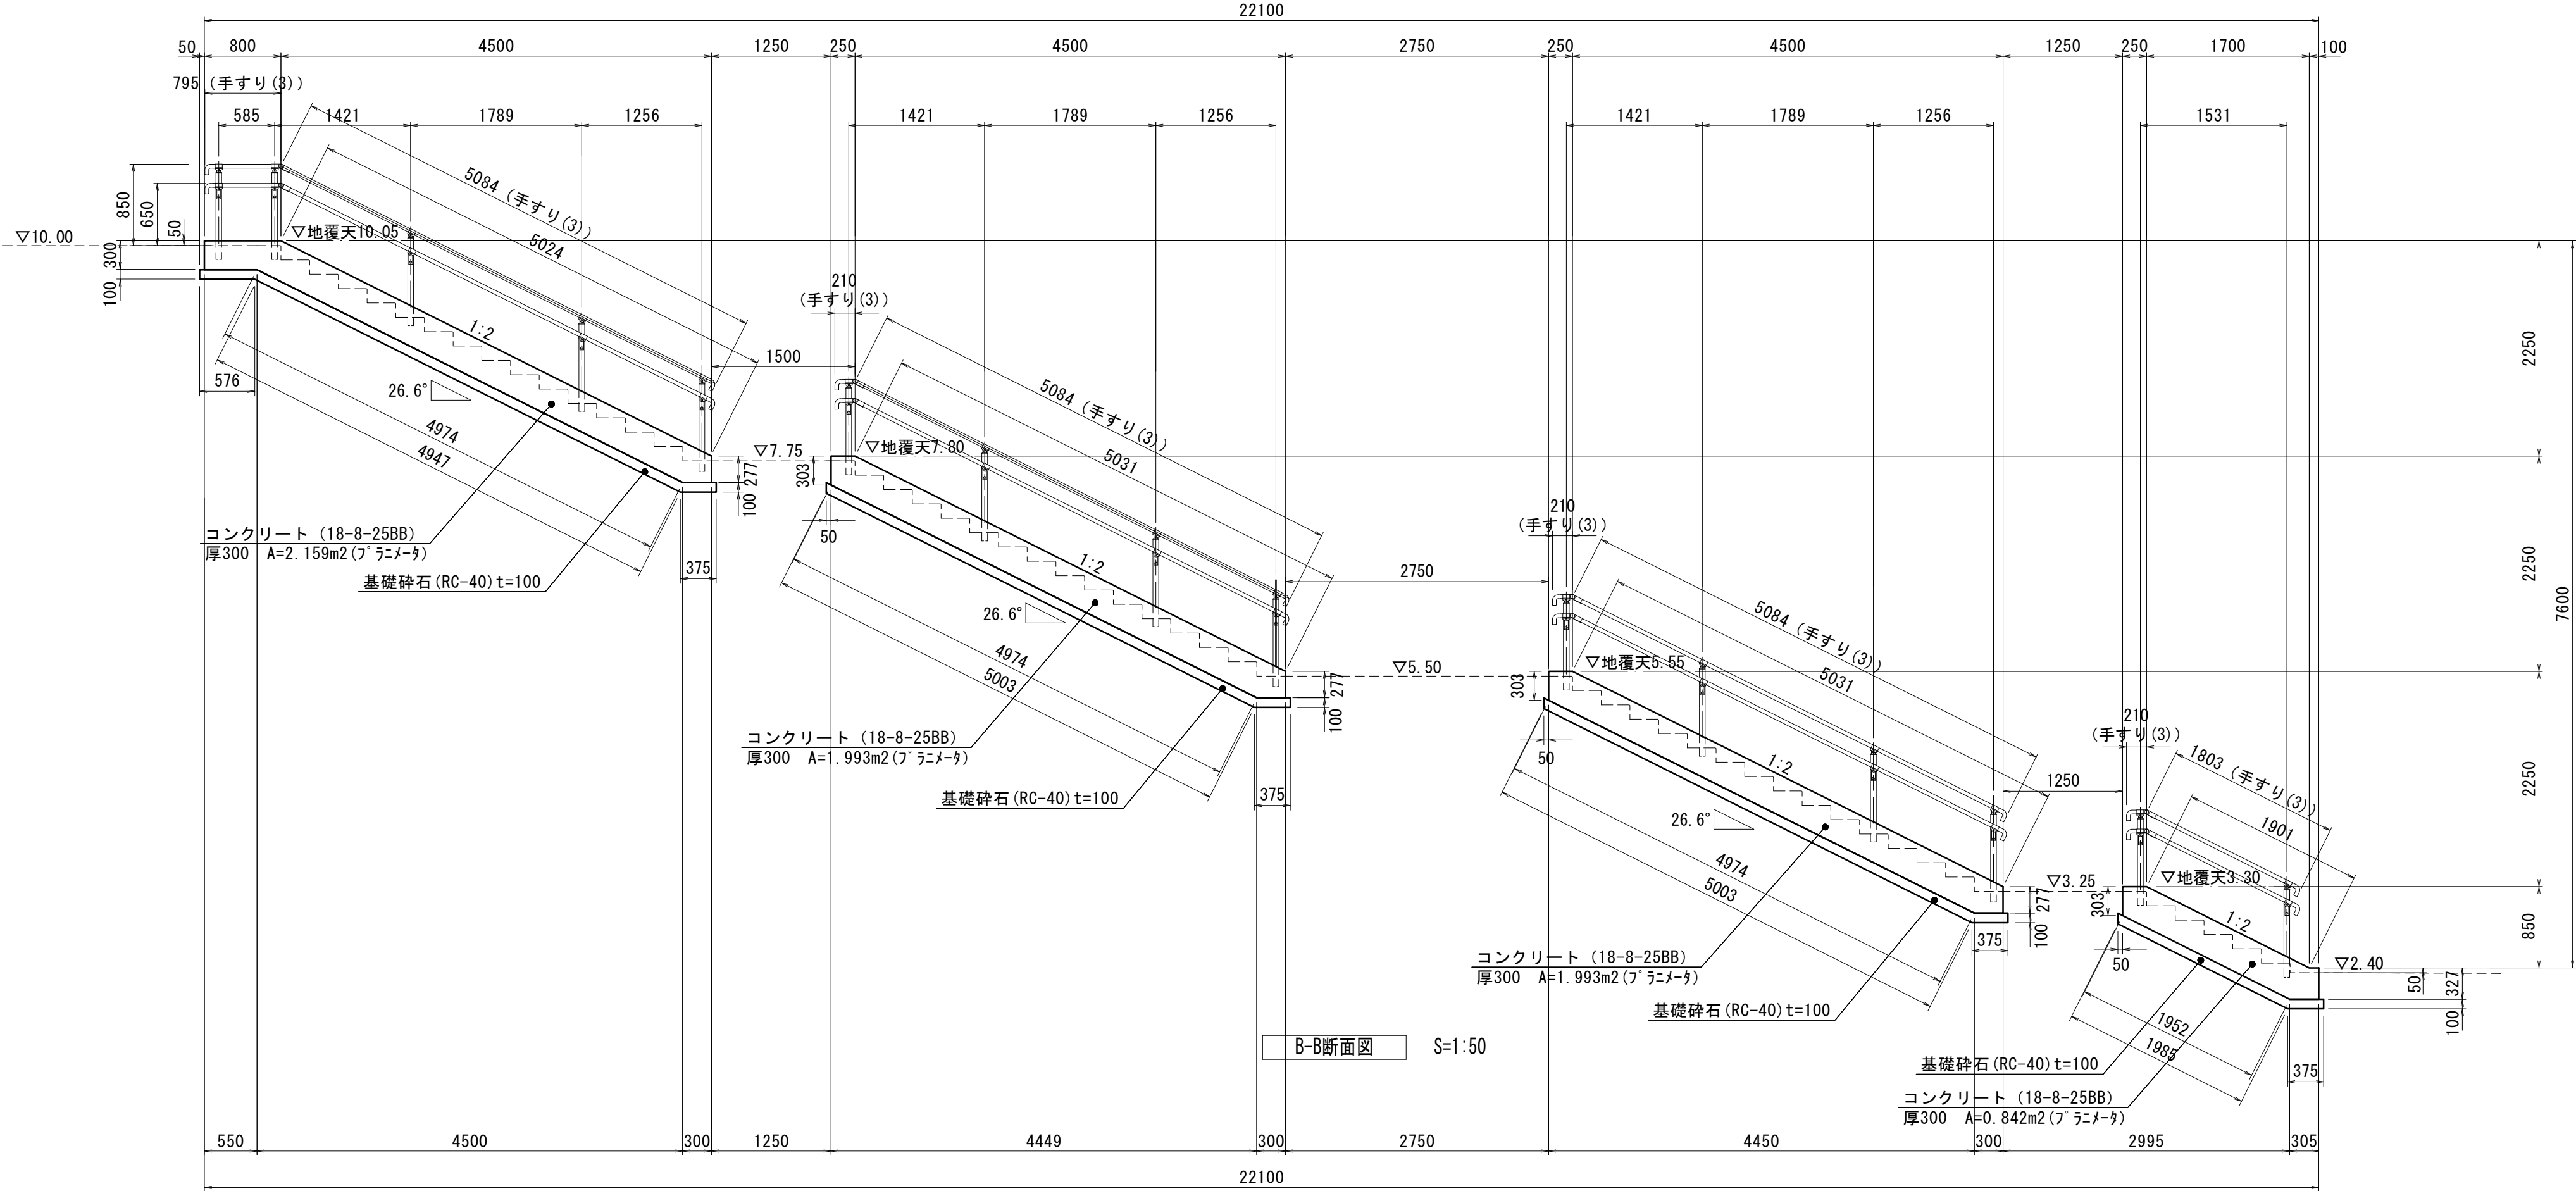

階段ブロック施工標準図 S=1:20

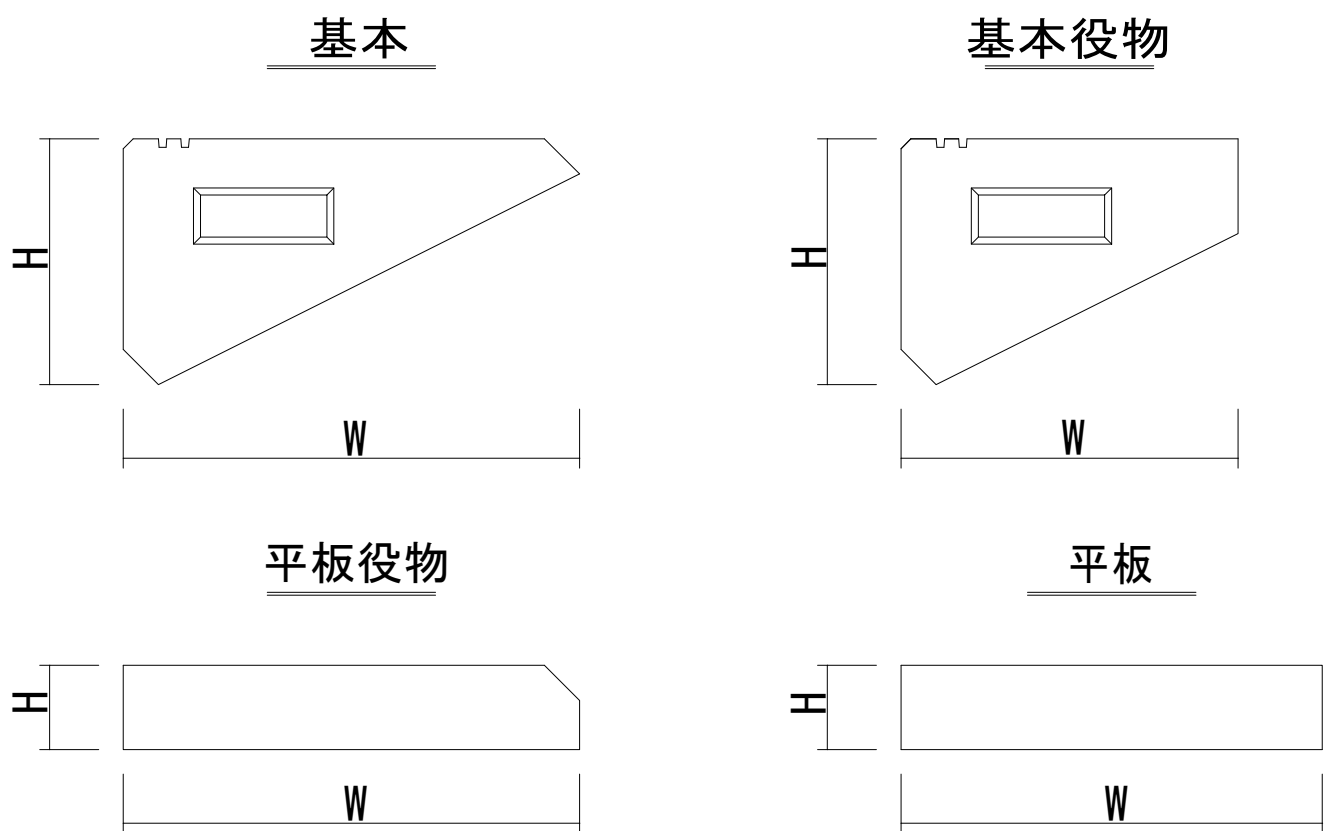



品 種		寸 法(mm)			重量(kg)
		W	H	L	
階段ブロック	基本	325	175	490	32
	基本役物	240	175	490	28
	平板役物	325	60	490	22
	平板	300	60	490	22

階段ブロック詳細図(参考) S=1:10

寸 法 表							
名 称	H	W1	W2	W3	L1	L2	面積A
A-A断面図	973	855	782	2518	6358	6332	12.044m ²
C-C断面図	1074	1056	983	2317	6583	6557	12.134m ²


※この図面はA 1サイズを原寸とする。	
工 事 名	令和2年度建整公園補第6号 香良洲高台防災公園整備工事(その1)
施工箇所名	津市香良洲町地内
図 面 名	園路広場整備工構造図(3)
縮 尺	図示 図面番号 19/22
事務所名	津市建設部建設整備課

コンクリートブロック階段(2) (階段2)

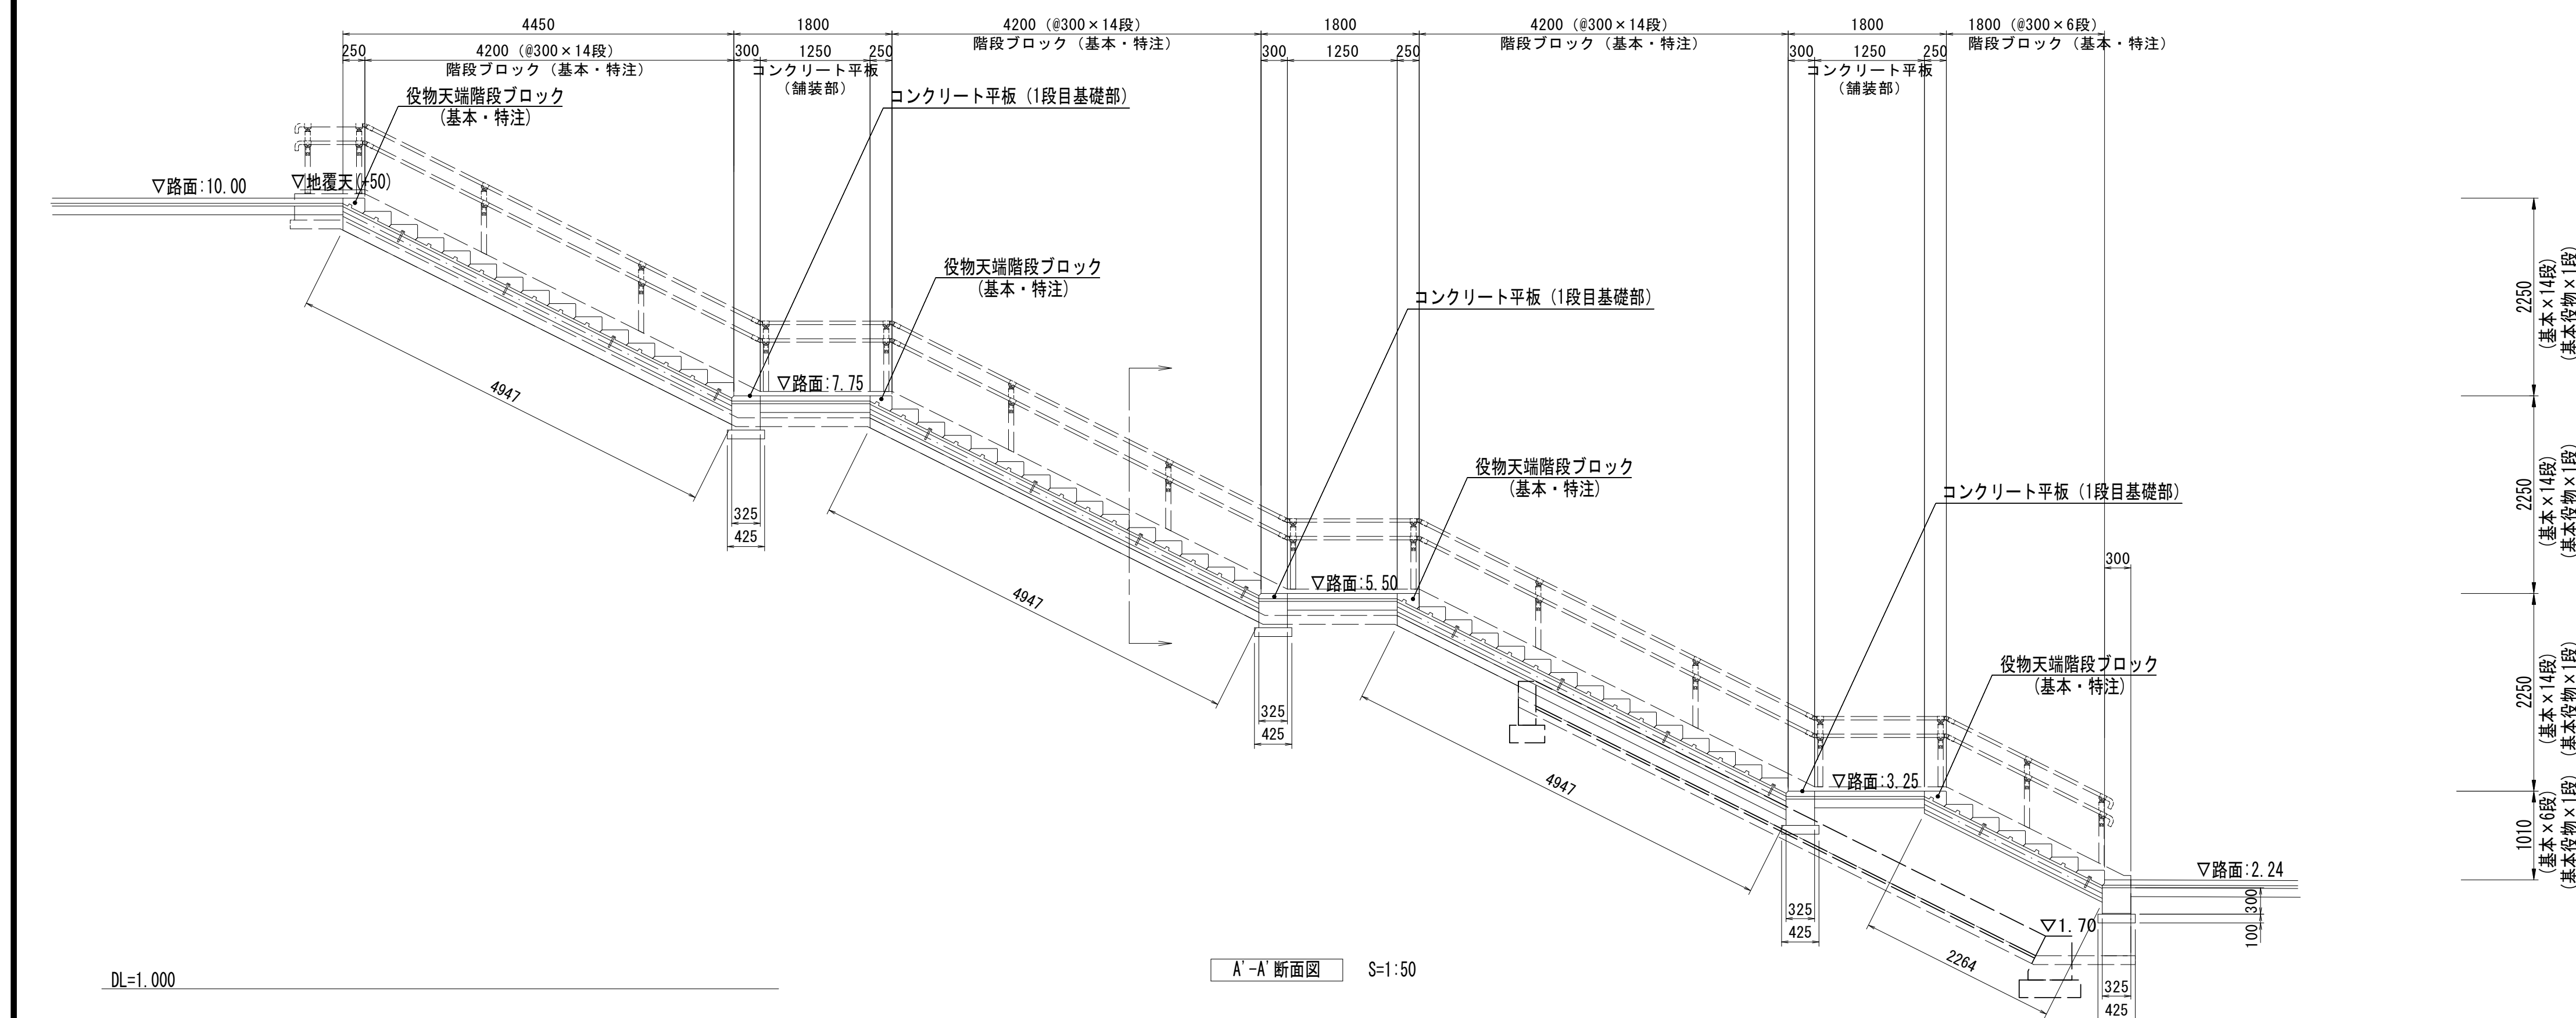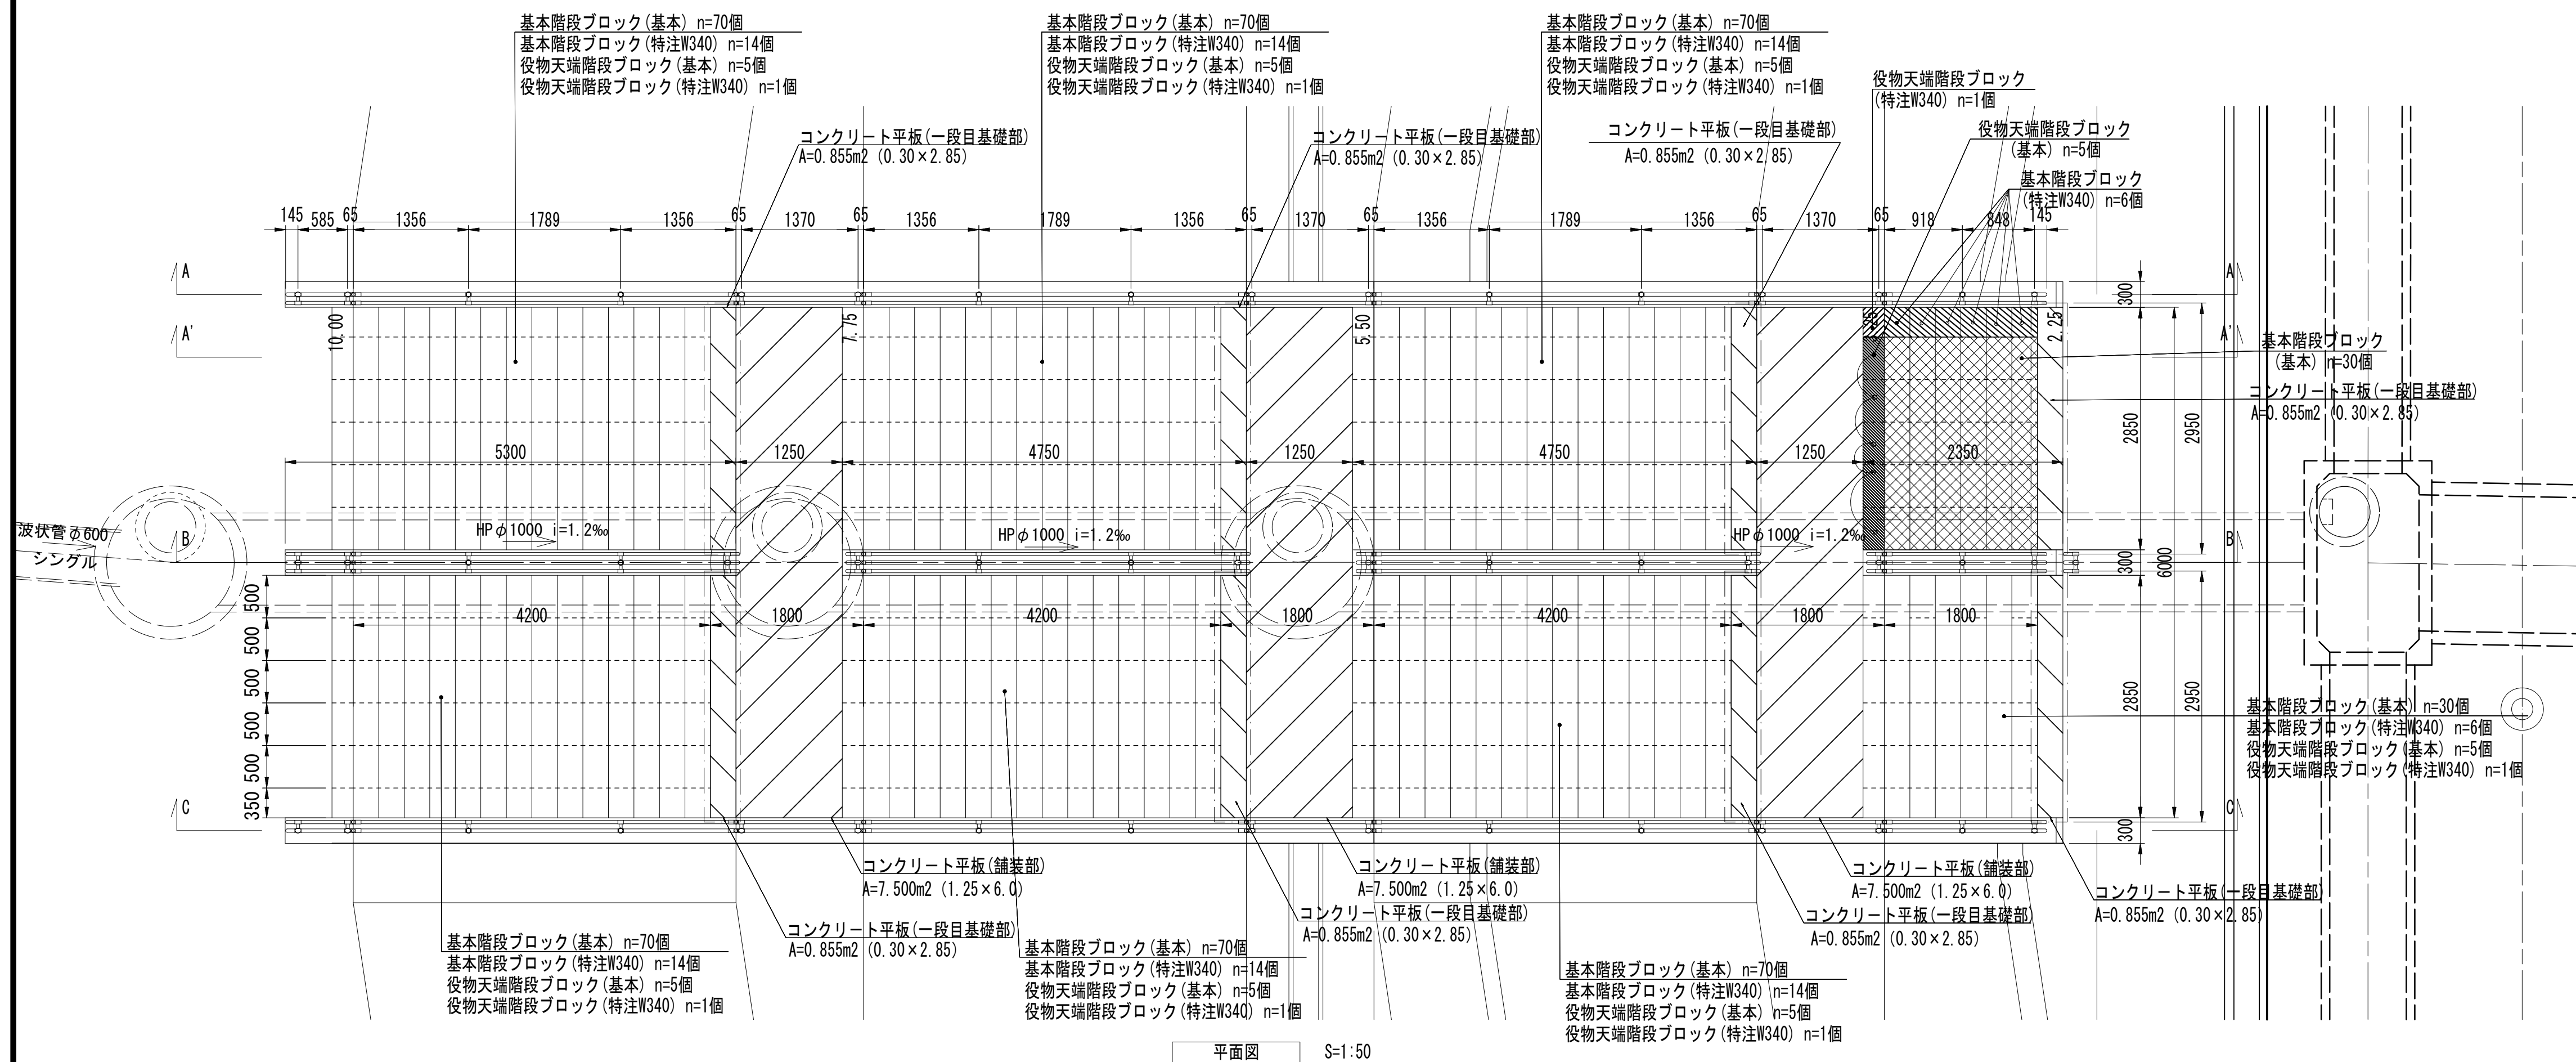



1箇所当り

名 称	規 格	単位	数 量	摘 要
基礎碎石	RC-40 t=100	m ²	21.86	地震部
コンクリート	18-8-25B8	m ³	9.34	〃
同上型枠		m ²	63.91	〃
円形型枠	φ=100, L0.25m	m	12.00	〃
モルタル	1:3	m ³	0.06	〃
手すり(1)	巾4-2段タイプ	m	45.05	〃
手すり(3)	巾4-2段タイプ+1段タイプ	m	18.96	〃
基礎碎石	RC-40 t=100	m ²	10.03	一段目基礎部
コンクリート	18-8-25B8	m ³	2.22	〃
同上型枠		m ²	15.24	〃
敷きモルタル	1:3	m ³	0.22	〃
階段ブロック	平板役物	m ²	6.84	〃
基礎碎石	RC-40 t=100	m ²	97.50	階段部
均しコンクリート	18-8-40B8	m ³	3.90	〃
コンクリート	18-8-25B8	m ³	9.75	〃
同上型枠		m ²	3.19	〃
メッシュ筋	φ6-150×150	m ²	97.50	〃
敷きモルタル	1:3	m ³	2.92	〃
階段ブロック	基本	枚	480.00	〃
階段ブロック	基本役物	枚	40.00	〃
階段ブロック	基本(特注W340)	枚	96.00	〃
階段ブロック	基本役物(特注W340)	枚	8.00	〃
基礎碎石	RC-40 t=100	m ²	22.50	平板部
砂		m ³	0.68	〃
階段ブロック	平板	m ²	22.50	〃

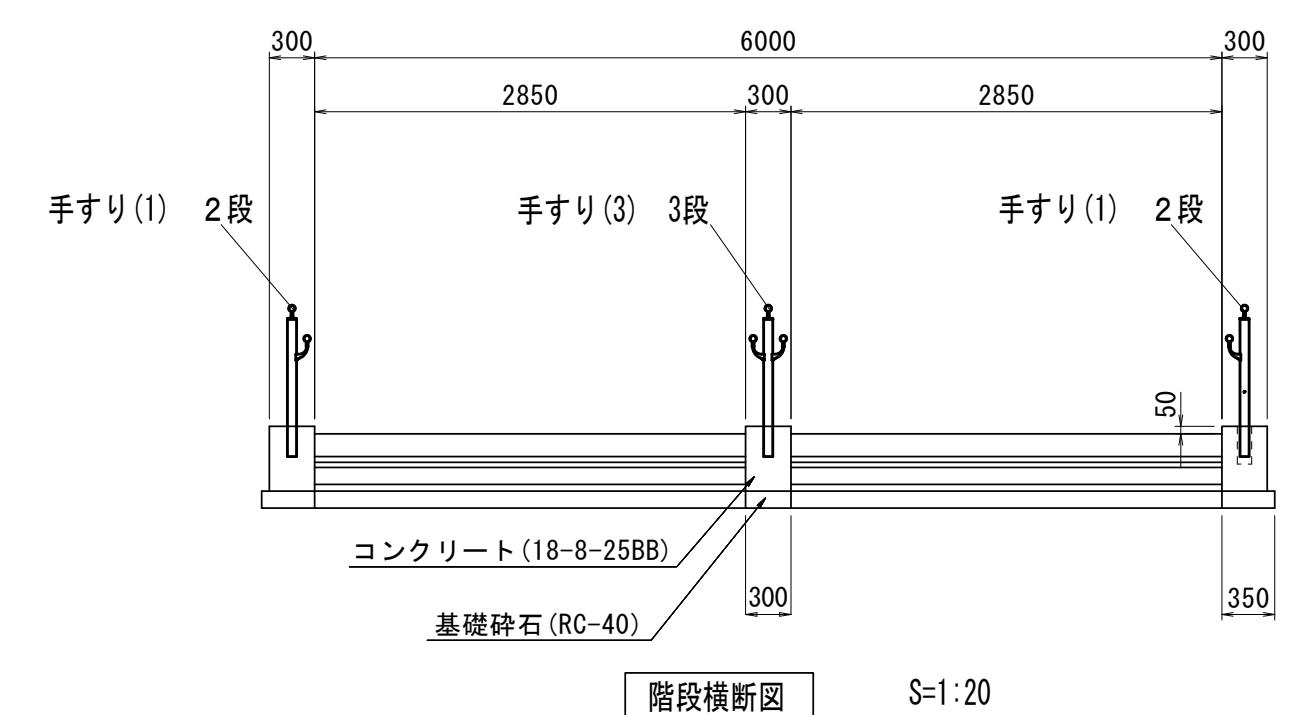


事務所名	津市建設部建設整備課
------	------------

園路広場整備工構造図(5)
コンクリートブロック階段(2)(階段2)

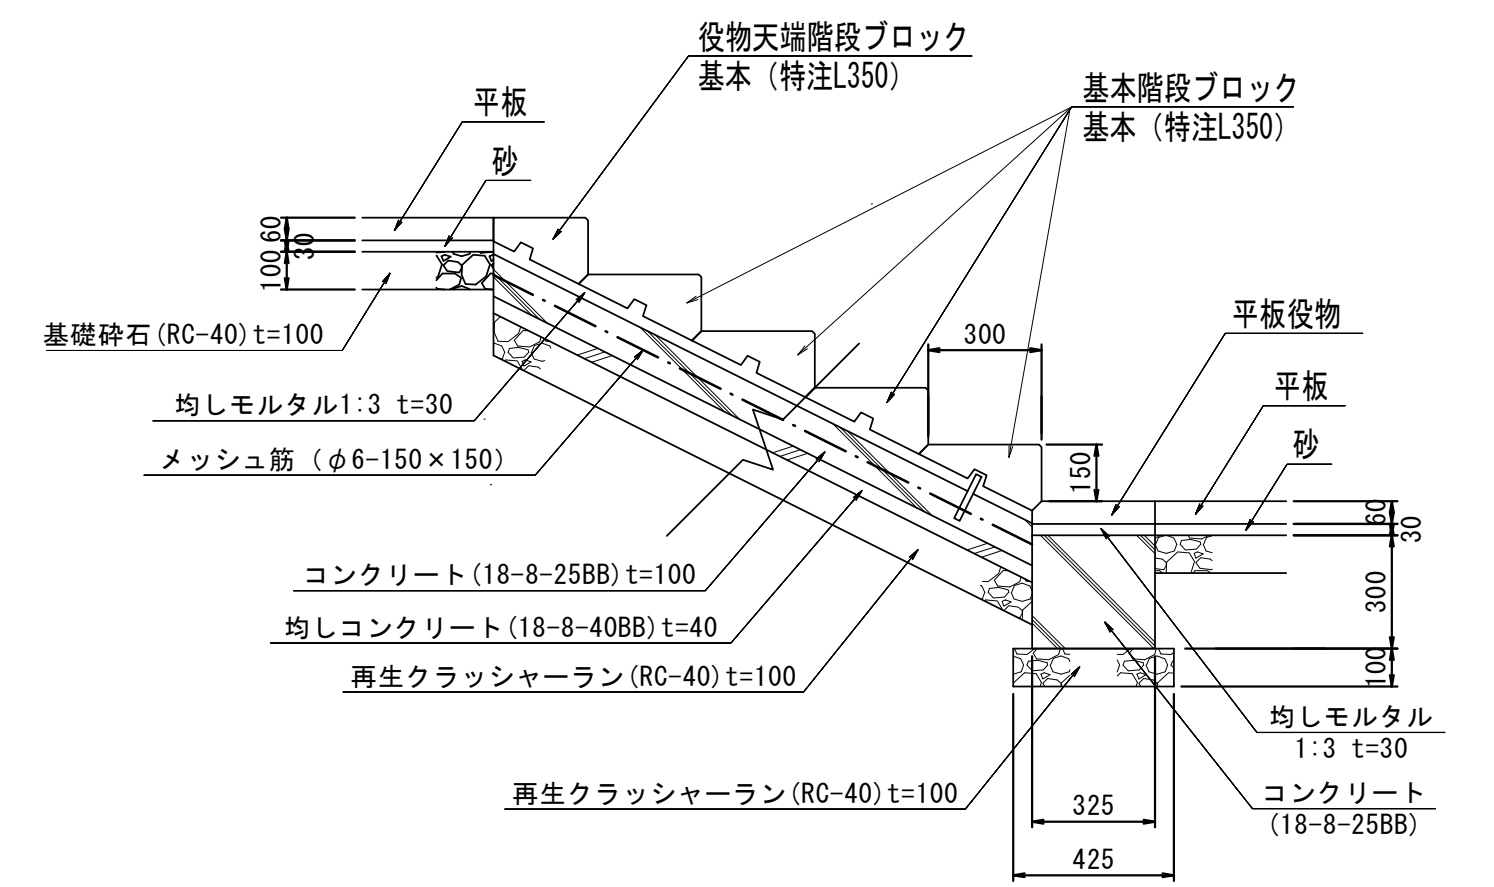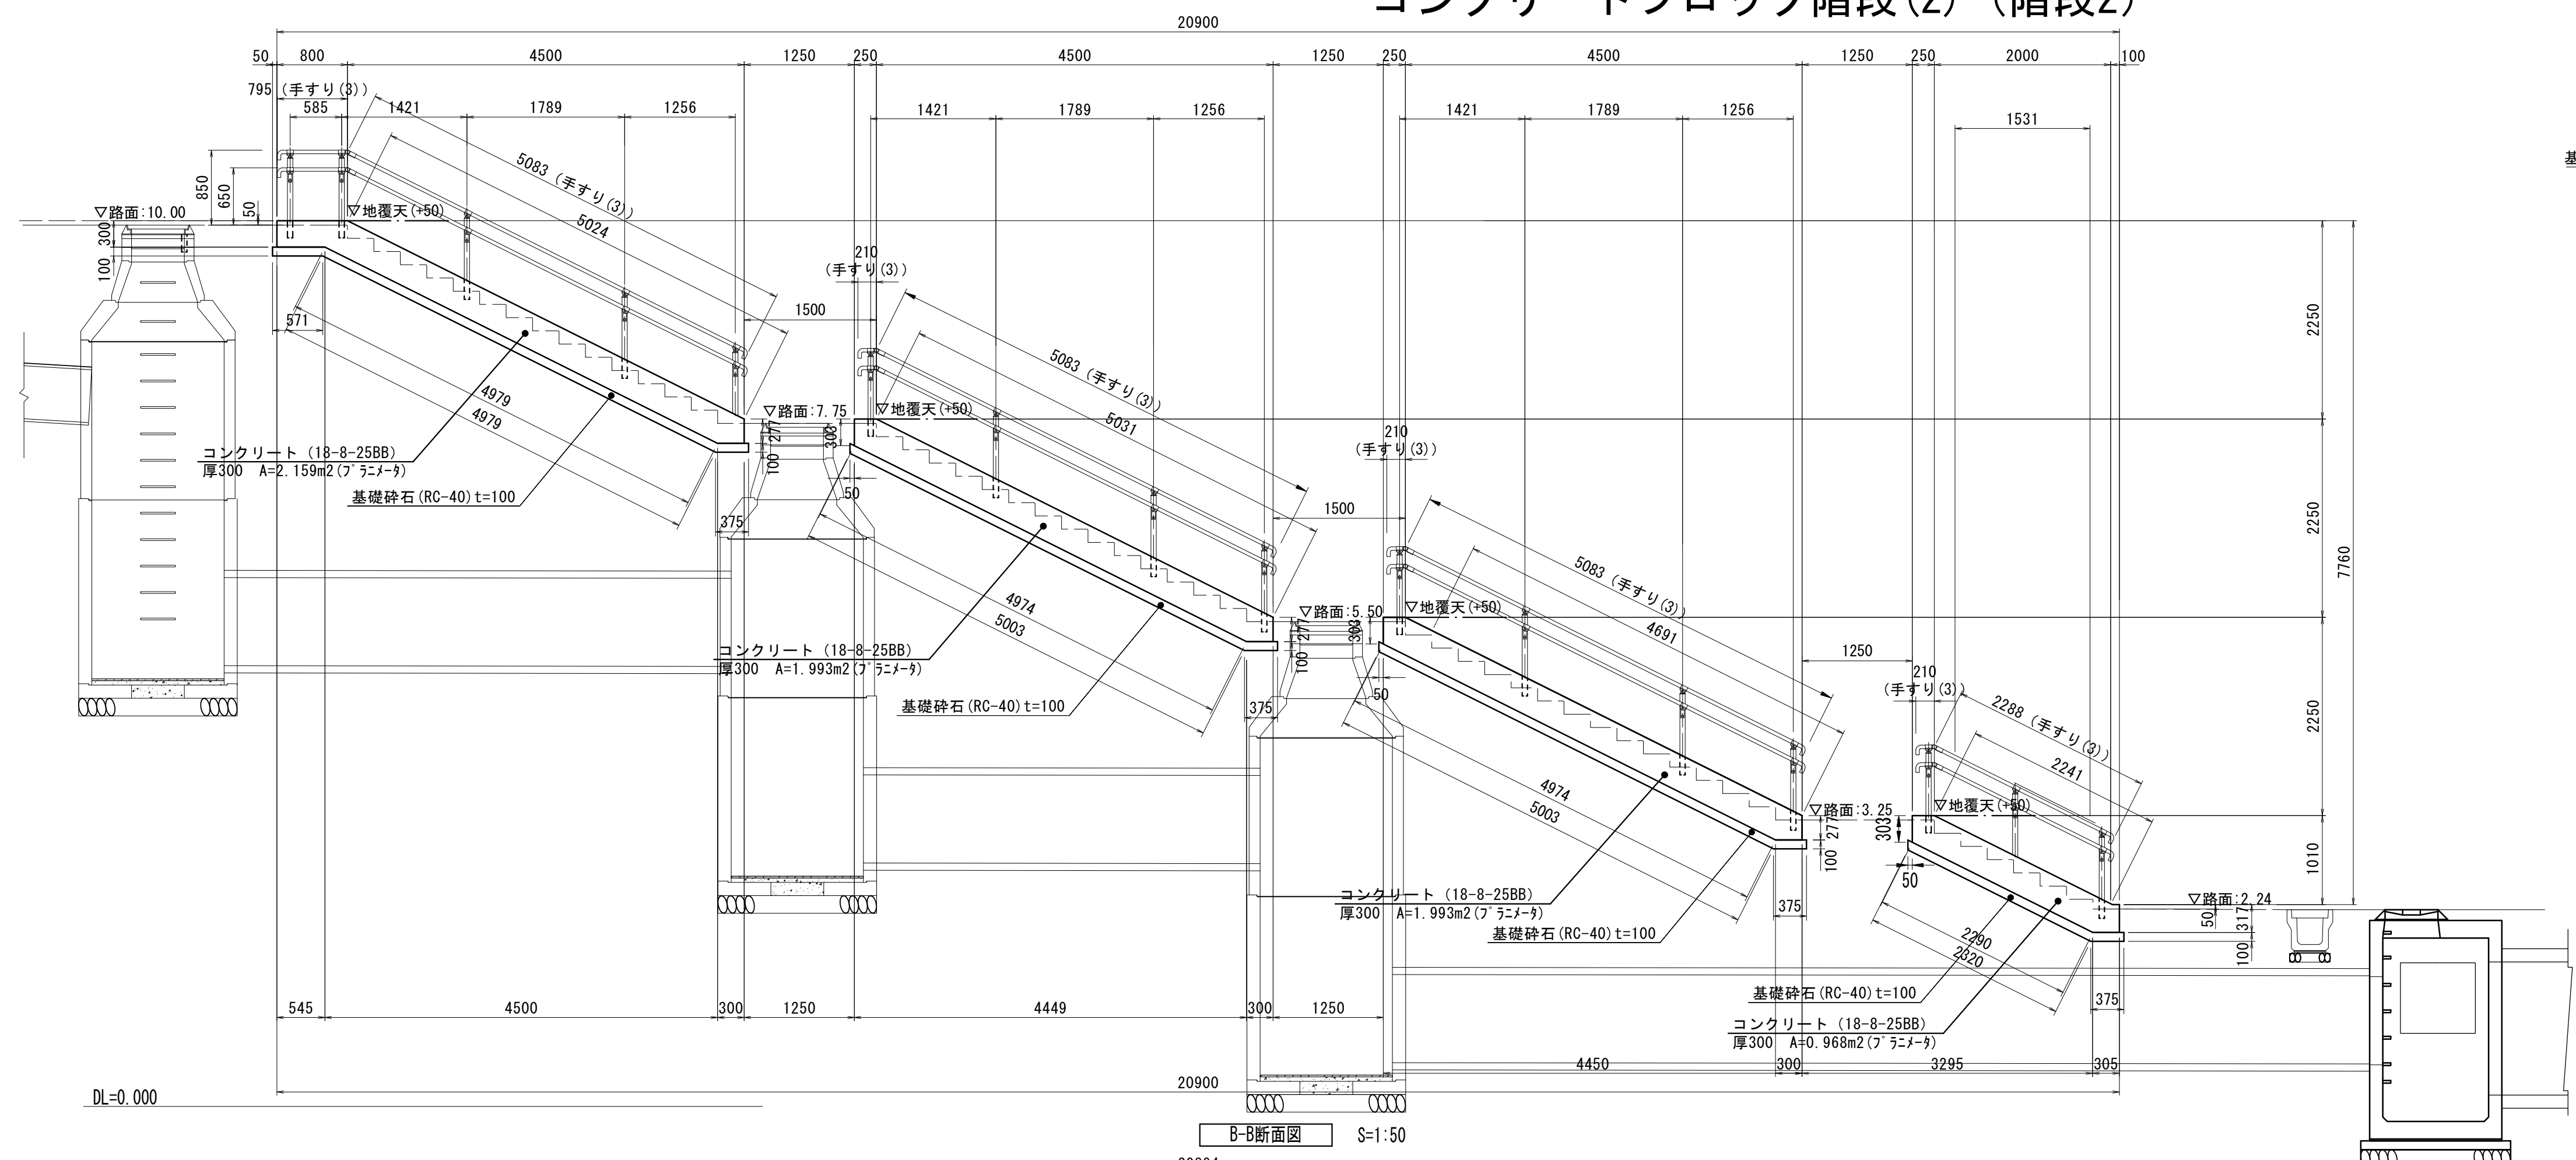


階段ブロック施工標準図 S=1:20

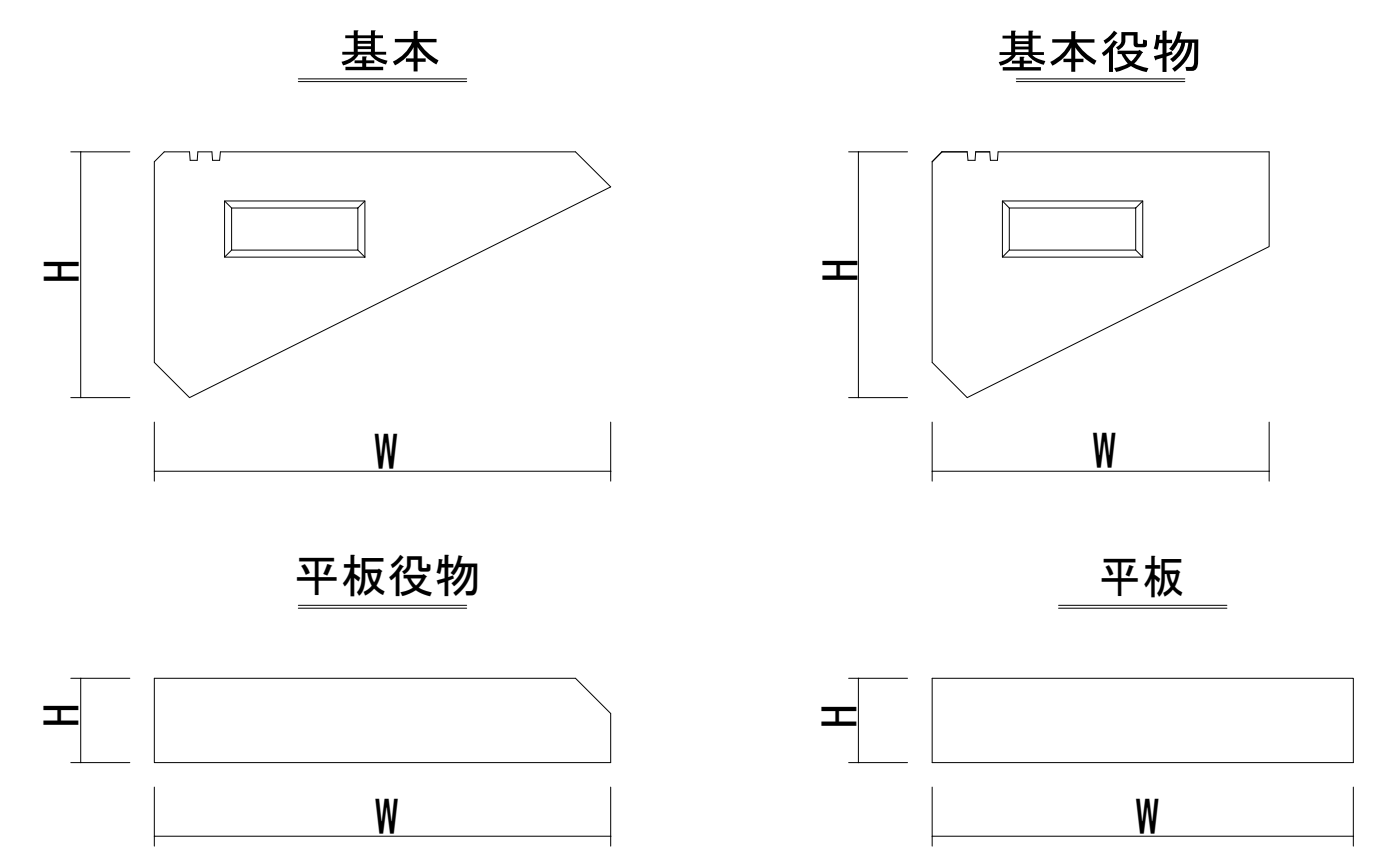

品 種		寸 法(mm)			重量 (kg)
		W	H	L	
階段ブロック	基本	325	175	490	32
	基本役物	240	175	490	28
	平板役物	325	60	490	22
	平板	300	60	490	22

階段ブロック詳細図(参考) S=1:10

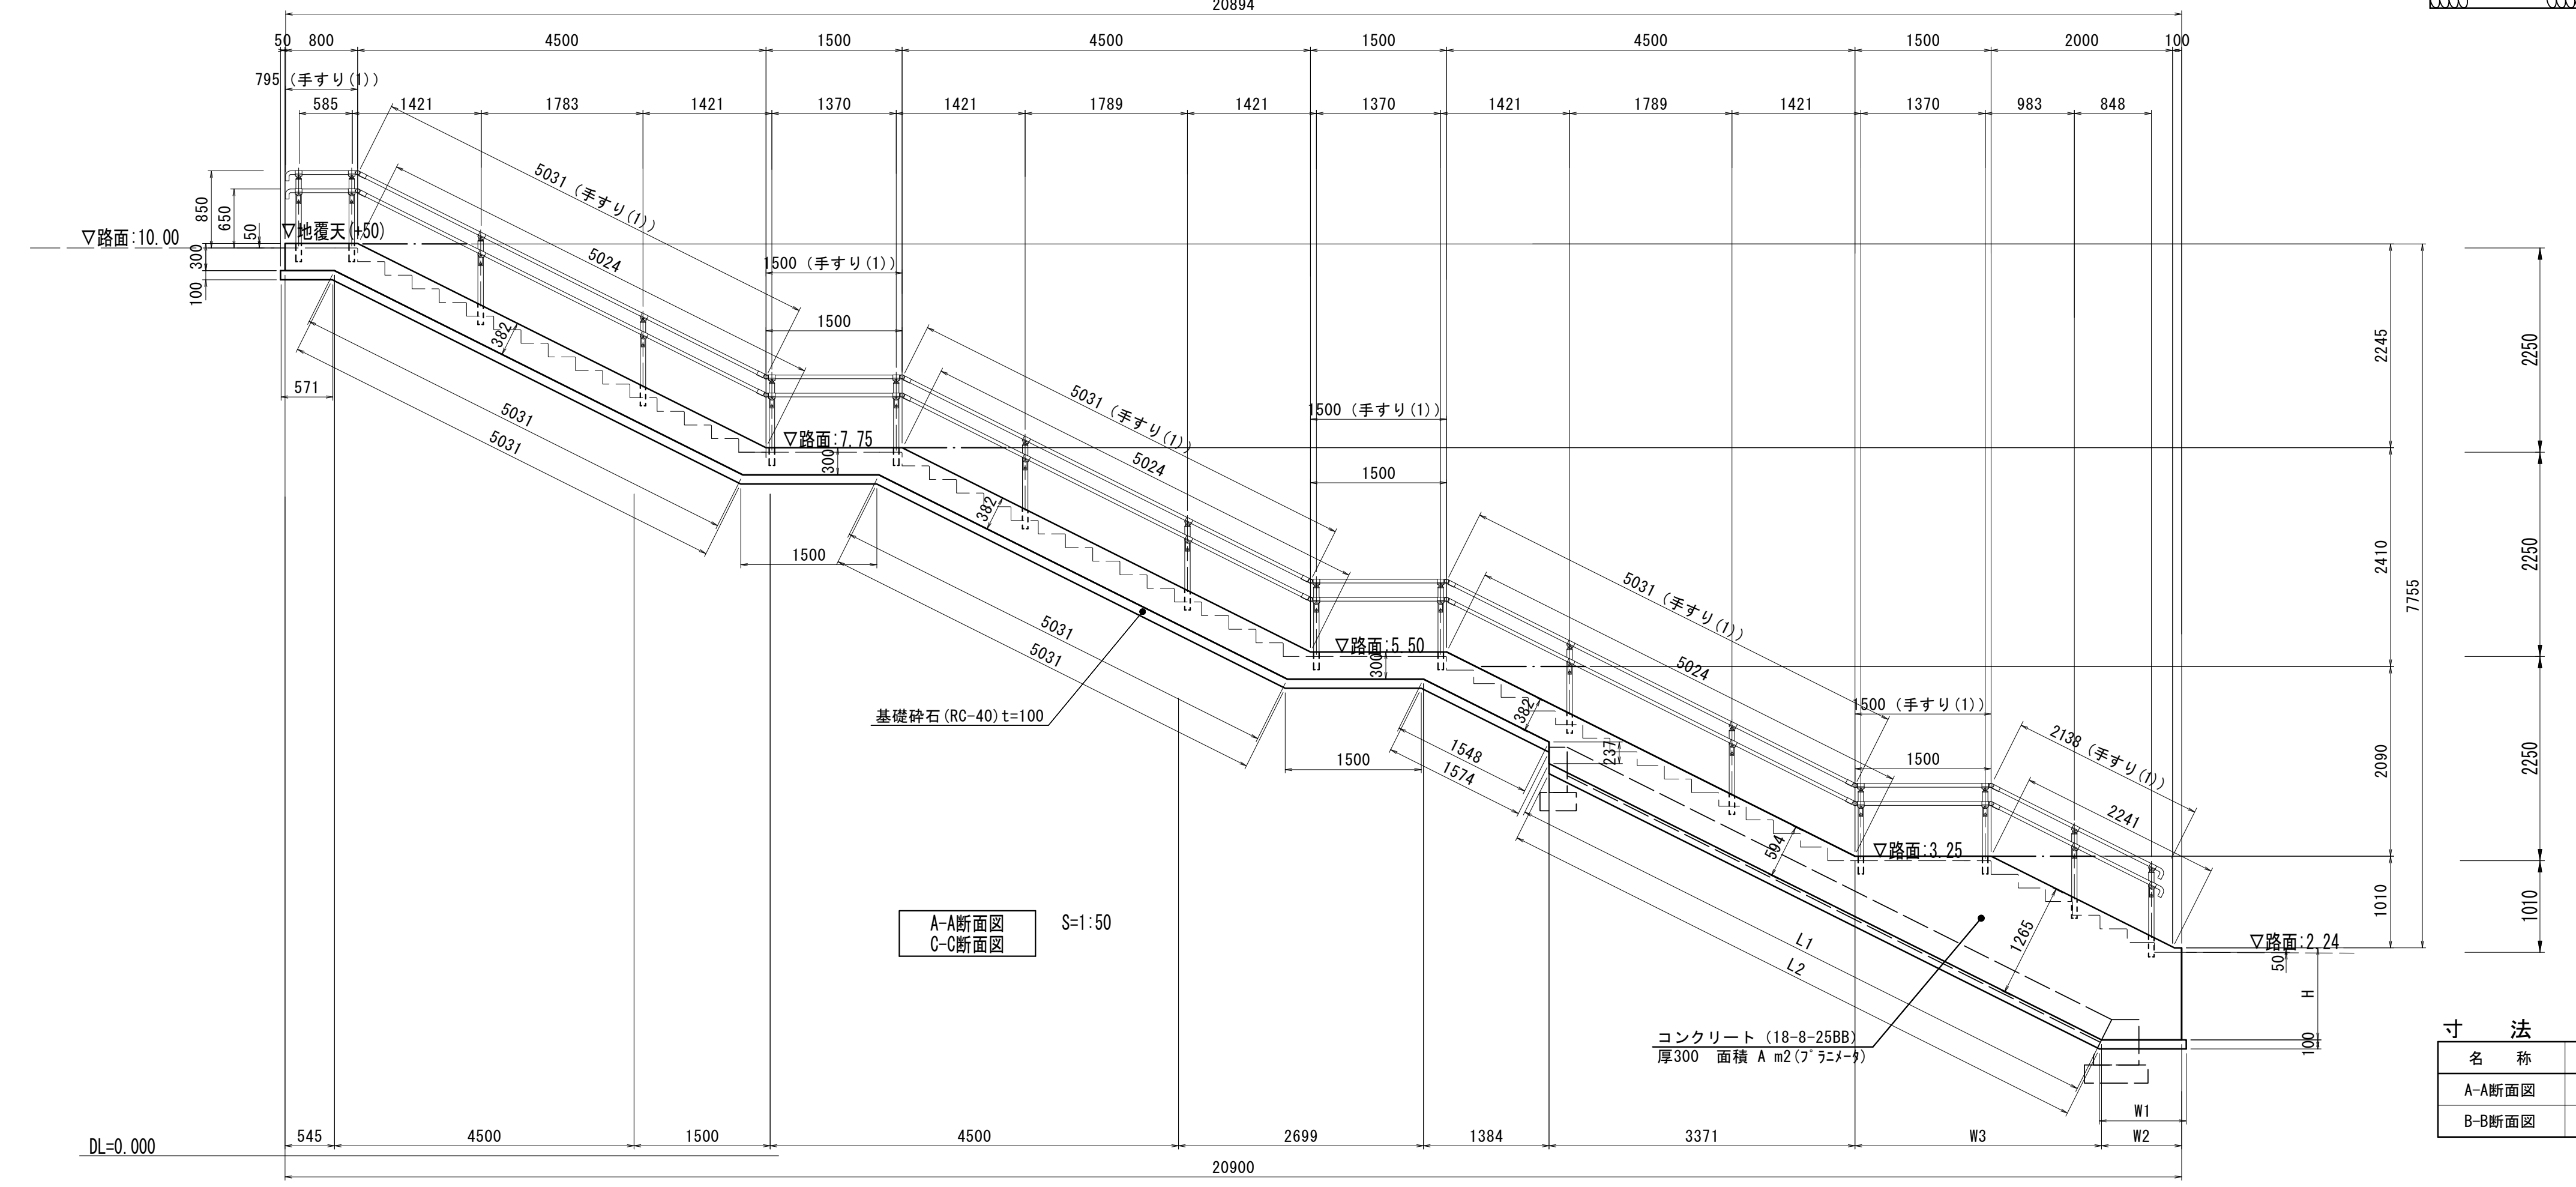


寸 法 表							
名 称	H	W1	W2	W3	L1	L2	面積A
A-A断面図	914	1156	1083	2528	6583	6557	11.969m ²
B-B断面図	1014	956	883	2717	6807	6780	12.067m ²

※この図面はA 1サイズを原寸とする。	
工 事 名	令和2年度建整公園補第6号 香良洲高台防災公園整備工事(その1)
施工箇所名	津市香良洲町地内
図 面 名	園路広場整備工構造図(5)
縮 尺	図示 図面番号 21/22
事務所名	津市建設部建設整備課


仮設工構造図

沈砂池

平面図 S=1:100

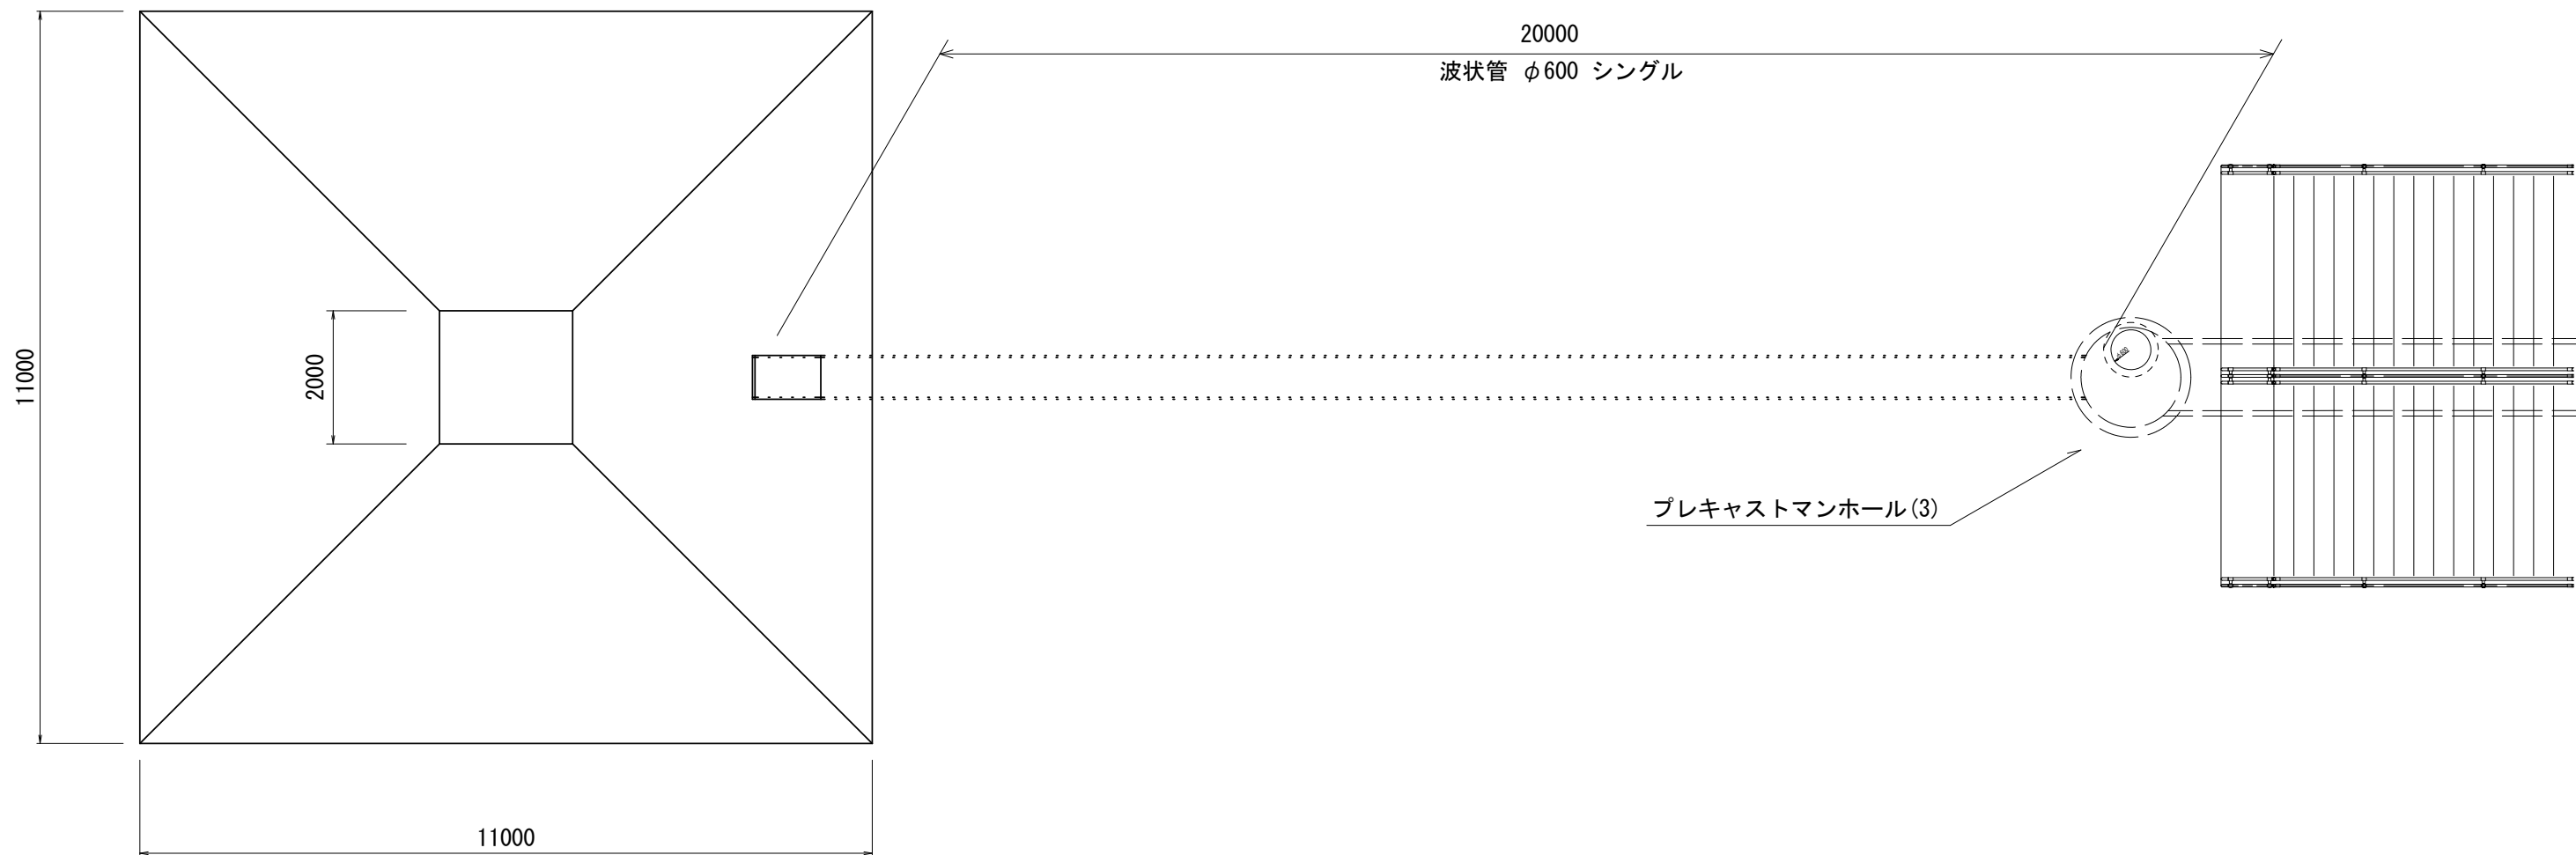


構造図 S=1:20

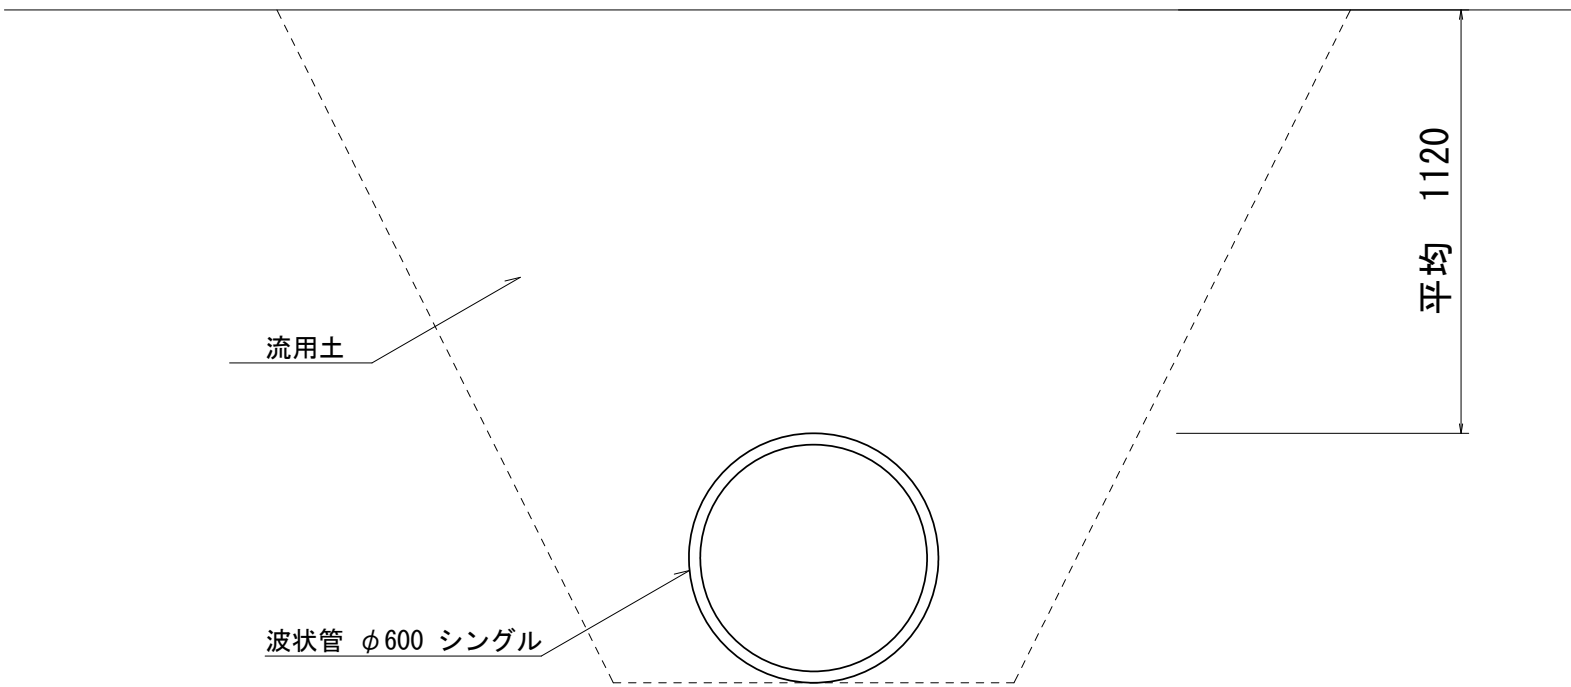

沈砂池数量表				1箇所当り
名 称	規 格	単 位	数 量	摘 要
波状管	φ600 シングル	本	4.00	
波状管継手	φ600用	個	3.00	
掘削		m3	156.30	
床掘り(1)		m3	62.50	
埋戻し(1)		m3	56.30	
法面整形(切土部)		m2	132.30	

断面図 S=1:100

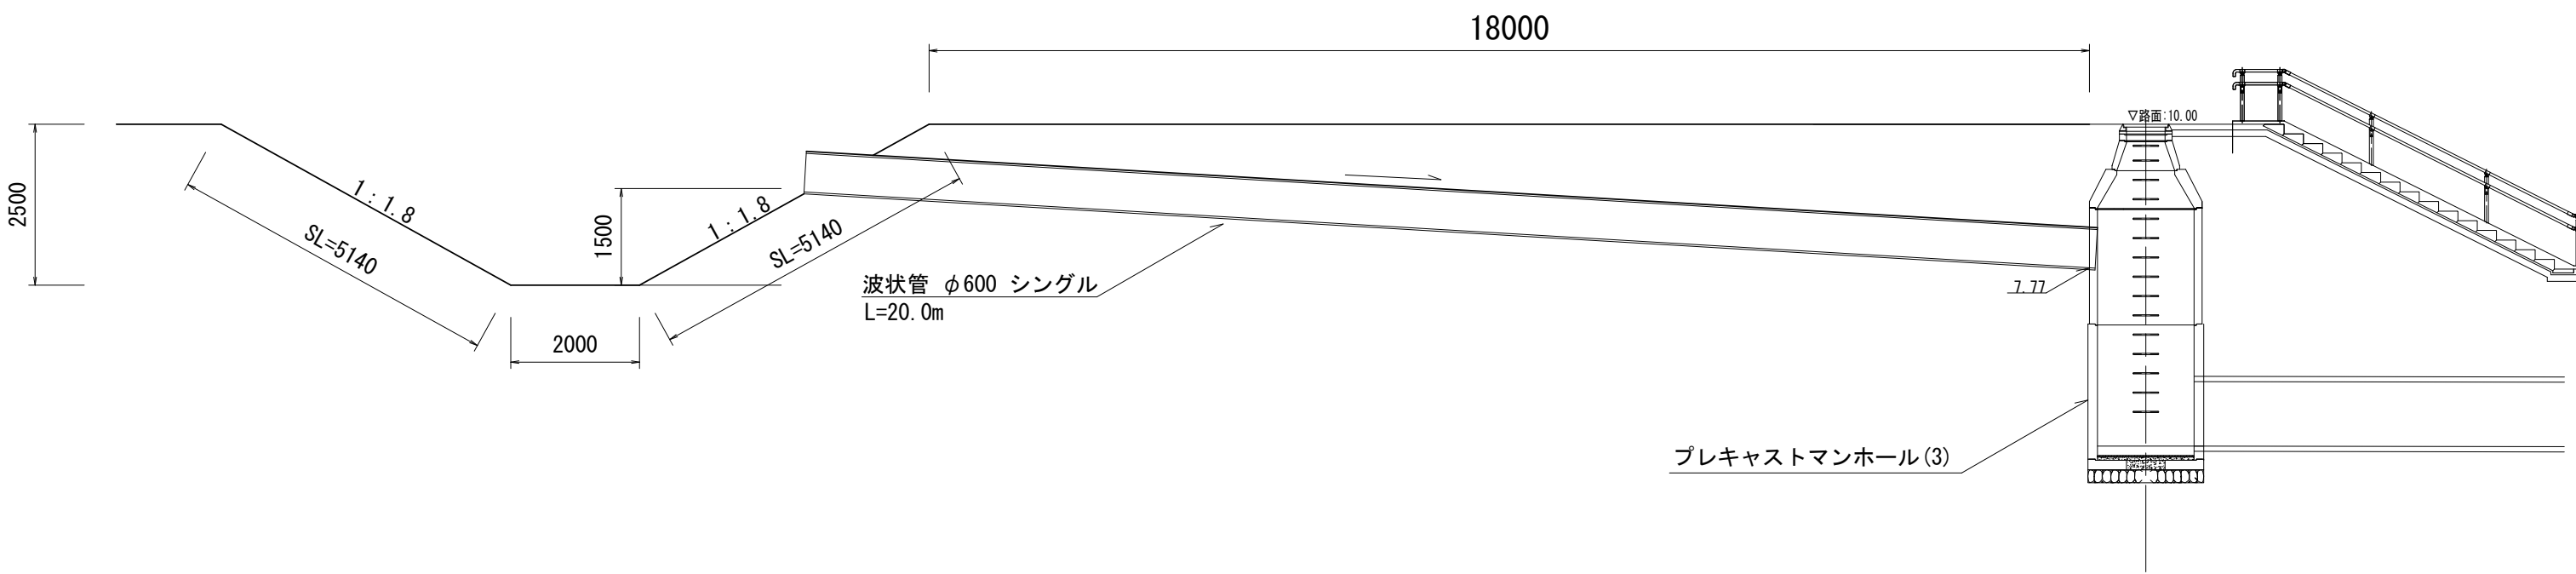

※この図面はA 1サイズを原寸とする。

工 事 名	令和2年度建整公園補第6号 香良洲高台防災公園整備工事(その1)		
施工箇所名	津市香良洲町地内		
図 面 名	仮設工構造図		
縮 尺	図示	図面番号	22/22
事務所名	津市建設部建設整備課		