


平面図

S=1:500

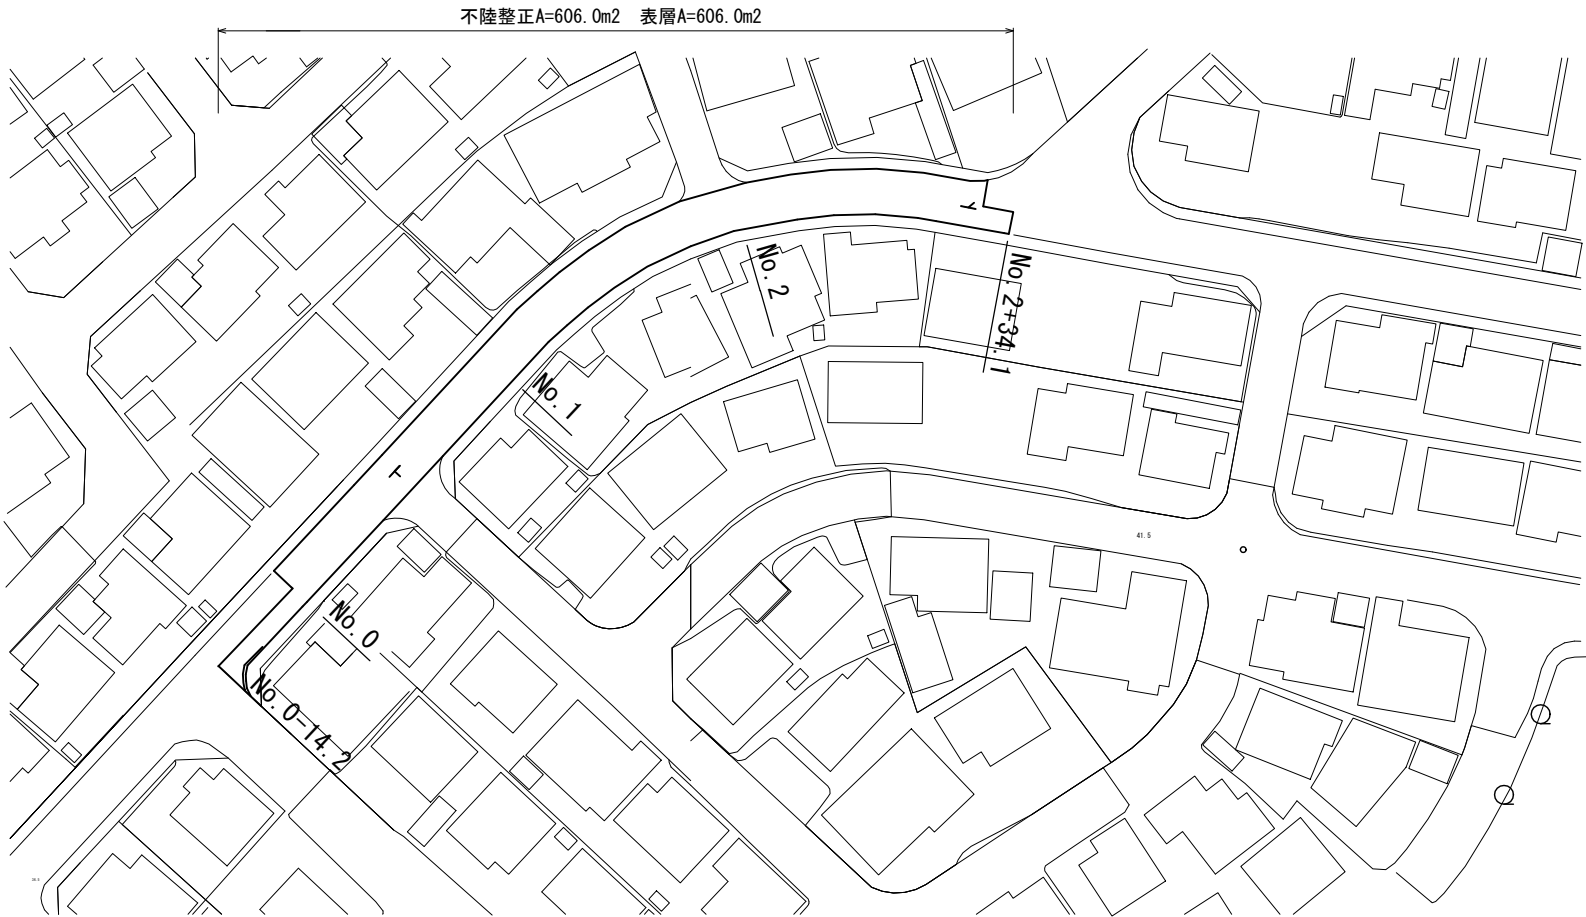

熔融式区画線(1) 外側線
白 実線 W=15cm L=7.0m


熔融式区画線(2) クロスマーク
白 文字記号 W=15cm換算 L=6.0m

熔融式区画線(2) クロスマーク
白 文字記号 W=15cm換算 L=6.0m

標準横断面図

S=1:50

No. 1

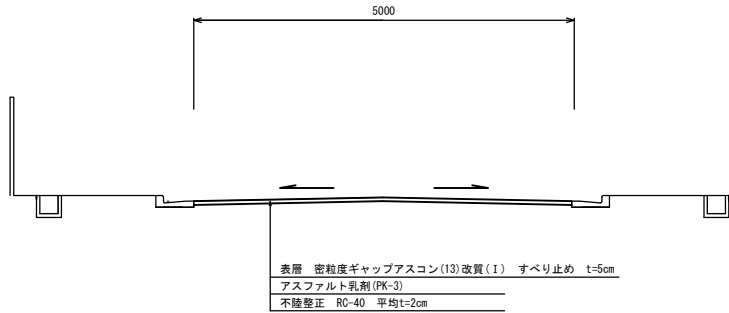

舗装工断面図

S=1:10



		No. 0-14. 2	No. 0-12. 0	No. 0	No. 0 (同所)	No. 1	No. 2	No. 2+30. 9	No. 2+30. 9 (同所)	No. 2+34. 1
舗装版破碎	m	5. 3	2. 8	2. 8	5. 0	5. 0	5. 0	5. 0	2. 8	2. 8
不陸整正	m	5. 3	2. 8	2. 8	5. 0	5. 0	5. 0	5. 0	2. 8	2. 8
表層	m	5. 3	2. 8	2. 8	5. 0	5. 0	5. 0	5. 0	2. 8	2. 8

※この図面はA1サイズを原寸とする。

工 事 名	令和3年度北道維持第5号 垂水及び南が丘三丁目地内道路改修(舗装)工事		
施 工 箇 所 名	津市垂水及び南が丘三丁目地内		
図 面 の 種 類	平面図、標準横断面図、舗装工断面図		
縮 尺	図示	図面番号	1 / 1
事 業 所 名	津市建設部津北工事事務所		