
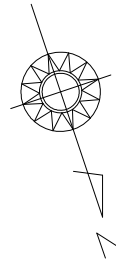


平 面 図

S=1:500

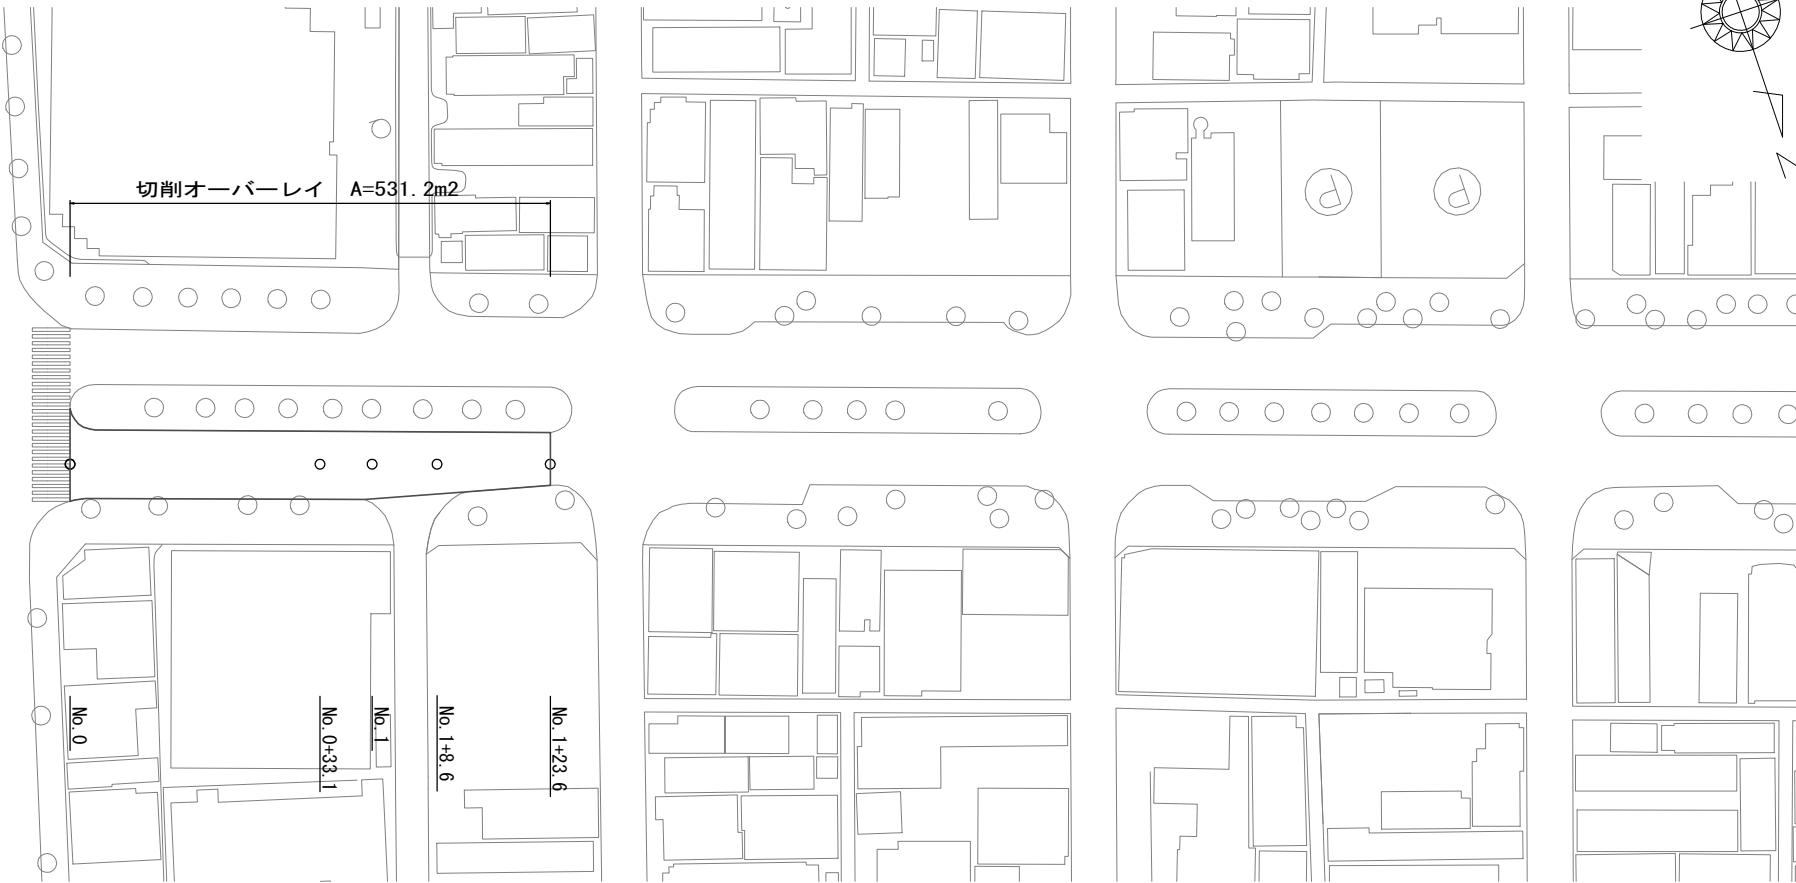


標準横断面図

S=1:50


No. 0

		No. 0	No. 0 +33.1	No. 1 +8.6	No. 1 +23.6
切削オーバーレイ	m	9.00	9.00	7.60	6.35

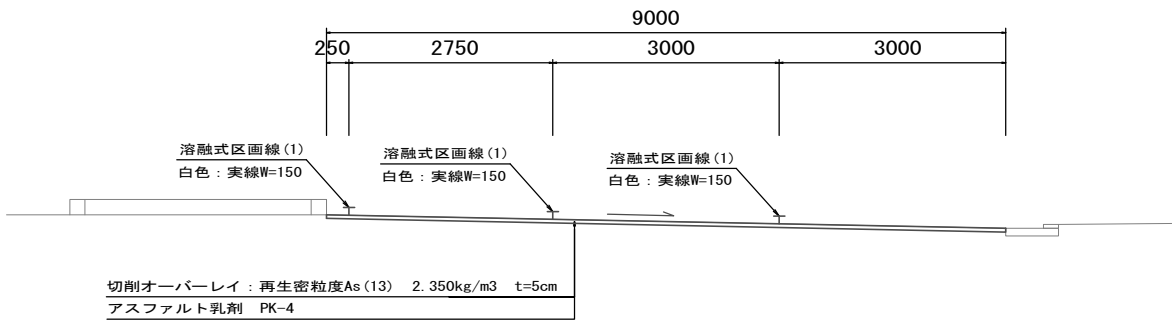

舗装工断面図

S=1:10


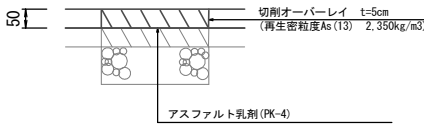


※この図面はA1サイズを原寸とする。

工 事 名	令和3年度北道縦横第1号 大門地内道路改修(舗装)工事		
施工箇所名	津市 大門 地内		
図面の種類	平面図・標準横断面図・舗装工断面図		
縮 尺	図 示	図面番号	1 / 2
事 業 所 名	津市建設部津北工事事務所		

区画線平面図

S=1 : 500

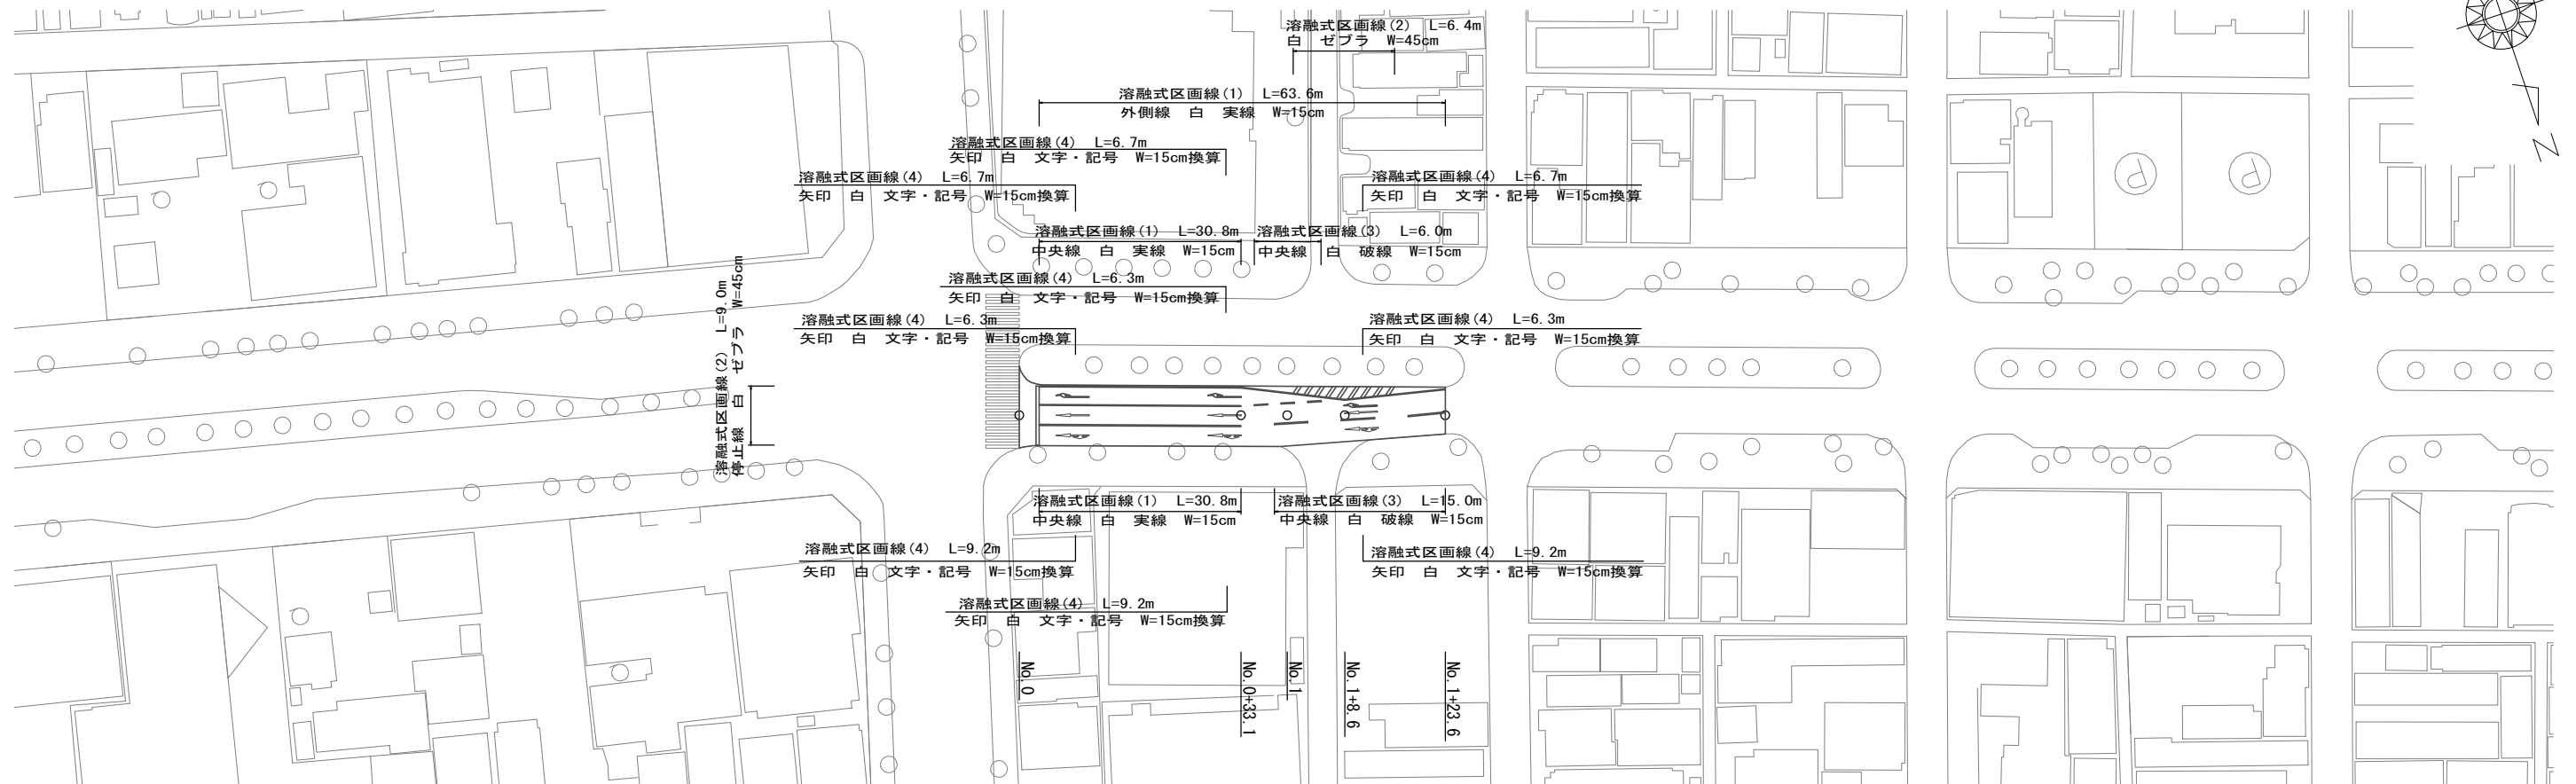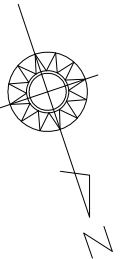

※この図面はA1サイズを原寸とする。

工 事 名	令和3年度北道維持第1号 大門地内道路改修(舗装)工事		
施工箇所名	津市 大門 地内		
図面の種類	区画線平面図		
縮 尺	図 示	図面番号	2 / 2
事 業 所 名	津市建設部津北工事事務所		