


平面図(1)

S=1:1000

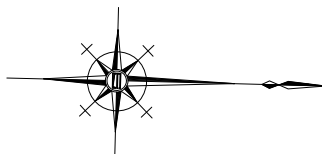


R 4 施工区間 (橋梁部除く) 表層(1)A=4,018.4m2 基層A=4,018.4m2 上層路盤A=4,018.4m2 下層路盤A=4,018.4m2 不陸整正A=4,018.4m2



標準横断面図

S=1:50

No. 8+30.0~No. 24+38.6

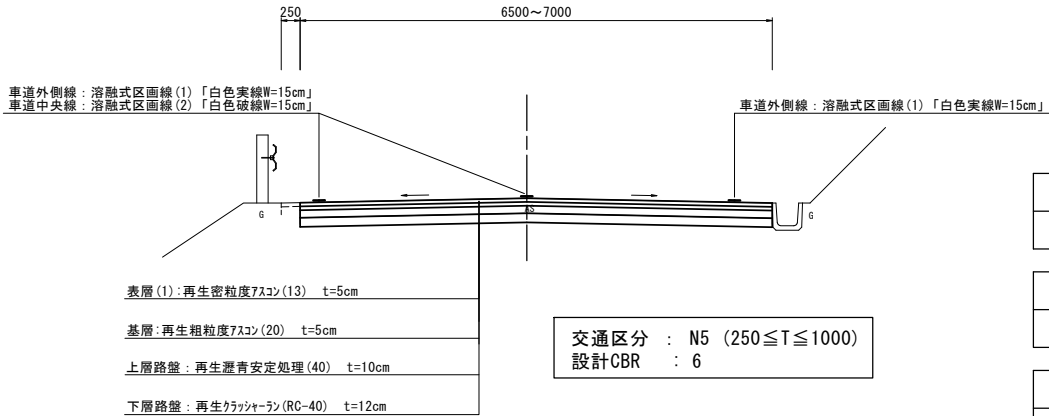


測 点	No. 8+30.0	No. 9	No. 10	No. 11	No. 12	No. 13	No. 14	No. 15	No. 16	No. 16+28.0
幅 員	6.75	7.00	6.50	6.50	6.75	7.00	7.00	7.00	6.50	6.50

測 点	No. 17+25.0	No. 18	No. 19	No. 20	No. 21	No. 22	No. 23	No. 23+19.0
幅 員	6.50	6.50	6.50	7.00	7.00	7.00	6.50	6.50

測 点	No. 23+36.0	No. 24	No. 24+38.6
幅 員	6.50	6.50	7.00

工 法 図

S=1:20

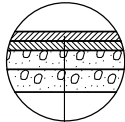

表層(1):再生密粒度7スコン(13) 2,350kg/m3 t=5cm
(As乳剤:PK-4)
基層:再生粗粒度7スコン(20) 2,350kg/m3 t=5cm
(As乳剤:PK-4)
上層路盤:再生瀝青安定処理(40) 2,350kg/m3 t=10cm
(As乳剤:PK-3)
下層路盤:再生クラッシャーラン(RC-40) t=12cm
不陸整正:補足材なし

※ この図面はA1サイズを原寸とする。


工 事 名	令和3年度北道維持第6号 栗貫小川高野尾町線道路改良(舗装)工事(その2)		
施工箇所名	津市大里山室町地内		
図 面 名	平面図(1)・標準横断面図		
縮 尺	図示	図面番号	1/6
事業所名	津市建設部津北工事事務所		

S=1 : 1000



工 事 名	令和3年度北道維持第6号 栗貝小川(高野町)線道路改良(舗装)工事(その2)		
施工箇所名	津市大里山室町地内		
図 面 名	平面図(2)		
縮 尺	1:1000	図面番号	2/6
事業所名	津市建設部津北工事事務所		

区画線平面図(1)
S=1:1000

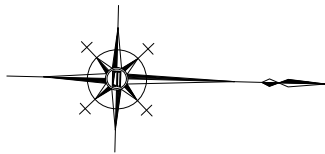


R 4 施工区間（橋梁部除く）




※ この図面はA1サイズを原寸とする。

工 事 名	令和3年度北道維持第6号 栗貫小川高野尾町線道路改良(舗装)工事(その2)		
施工箇所名	津市大里山室町地内		
図 面 名	区 画 線 平 面 図 (1)		
縮 尺	1 : 1000	図面番号	3 / 6
事業所名	津市建設部津北工事事務所		

区画線平面図(2)
S=1:1000

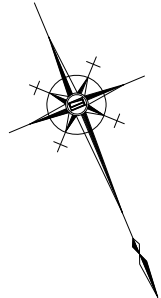


R 4 施工区間（橋梁部除く）

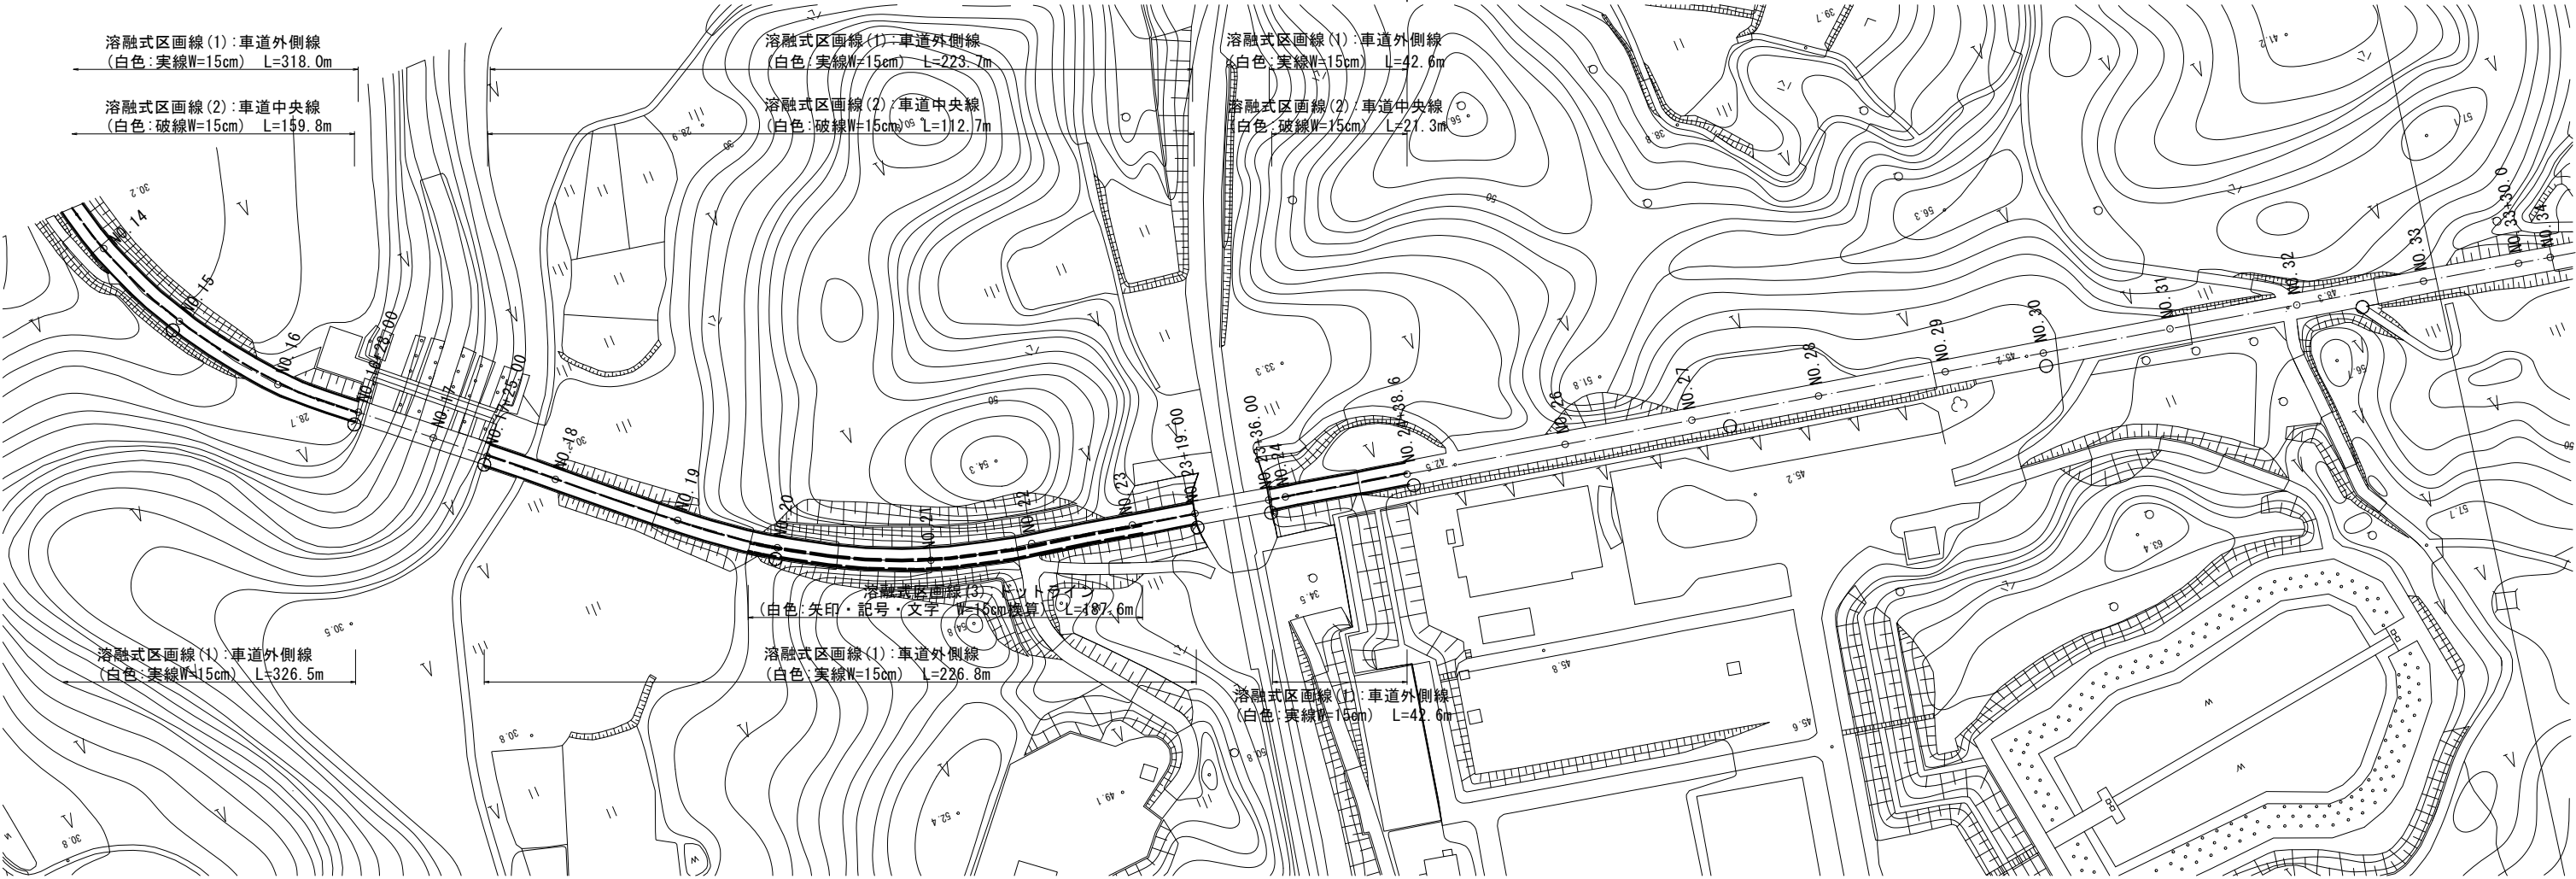

※ この図面はA1サイズを原寸とする。

工 事 名	令和3年度北道維持第6号 栗貫小川高野尾町線道路改良(舗装)工事(その2)		
施工箇所名	津市大里山室町地内		
図面名	区画線平面図(2)		
縮 尺	1:1000	図面番号	4/6
事業所名	津市建設部津北工事事務所		

仮設区画線平面図(1)
【参考図】 S=1:1000

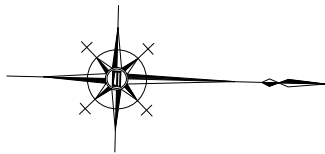

R 4 施工区間（橋梁部除く）




ペイント式区画線：車道中央線
(白色・破線W=15cm) L=159.8m

※ この図面はA1サイズを原寸とする。

工 事 名	令和3年度北道維持第6号 栗貫小川高野尾町線道路改良(舗装)工事(その2)		
施工箇所名	津市大里山室町地内		
図面名	仮設区画線平面図(1)【参考図】		
縮 尺	1:1000	図面番号	5/6
事業所名	津市建設部津北工事事務所		

仮設区画線平面図(2)

【参考図】 S=1:1000

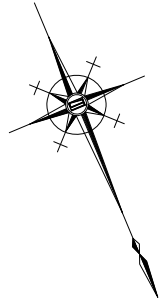

R 4 施工区間（橋梁部除く）

