

平面図

S=1:500




基準点座標一覧表

測 点	X	Y
T.1	1000.000	1000.000
T.2	1005.699	1032.968
T.3	1004.288	1067.622
T.4	1010.053	1120.217

中心点座標一覧表


測 点	X	Y
NO.0	1008.835	1115.879
NO.1	1007.601	1095.917
IP1	1006.998	1086.175
NO.2	1006.279	1075.961
IP2	1005.707	1067.824
NO.3	1005.036	1056.000
NO.4	1003.902	1036.033
NO.5	1002.769	1016.065
EP	1001.824	999.424

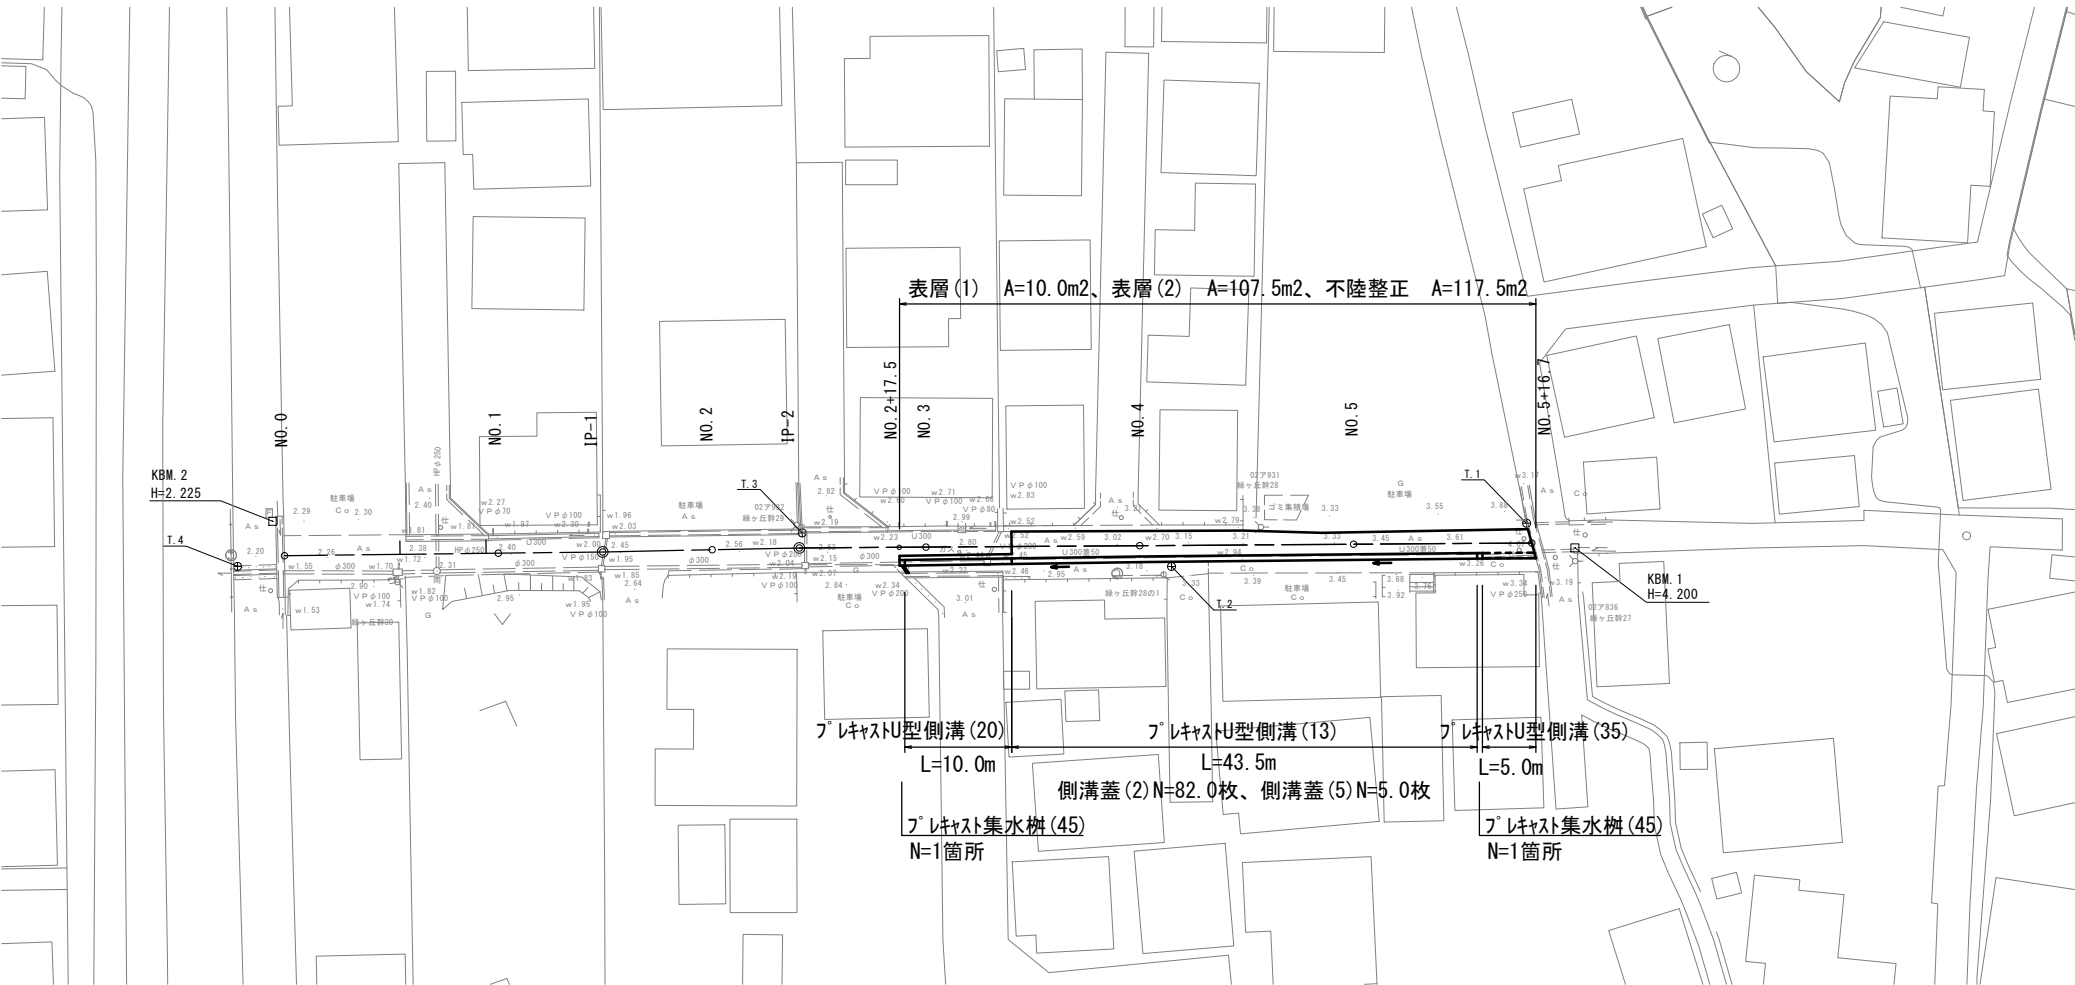

標準横断面図

S=1:50

NO.5付近

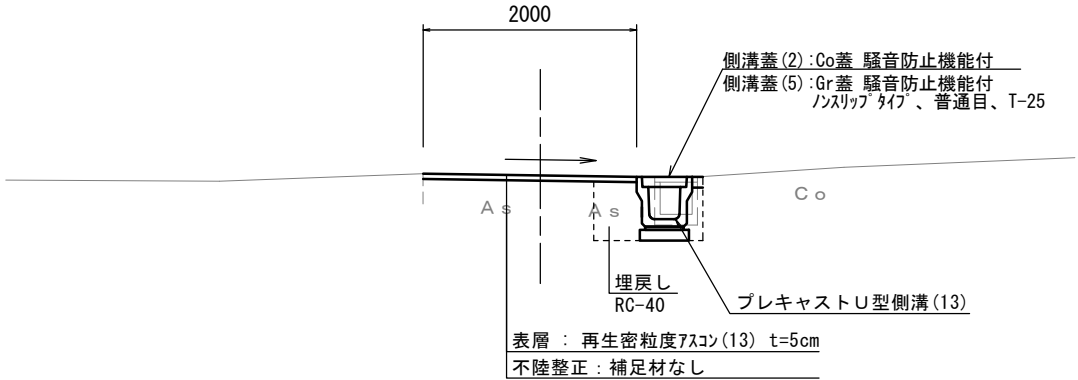


※この図面はA2サイズを原寸とする

工 事 名	令和4年度北道維第8号 上浜町六丁目地内道路改修工事		
施工箇所名	津市上浜町六丁目地内		
図面の種類	平面図・標準横断面図		
縮 尺	1:500	図面番号	1 / 3
事 業 所 名	津市建設部津北工事事務所		

横断面図

S=1：100

NO. 5

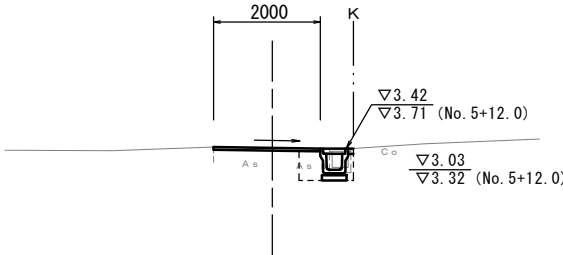


No. 5～No. 5+12.0

舗装版破砕 (1)	t=50	0.55
舗装版破砕 (2)	t=50	1.60
表層 (2)	t=50	2.00
不陸整正	補足材なし	2.00
床掘り	土砂	0.29
埋戻し	RC-40	0.22
Co取壊し (1)	無筋	-
Co取壊し (2)	鉄筋	0.09
間詰コンクリート	t=100	0.01

DL=0.000

NO. 4

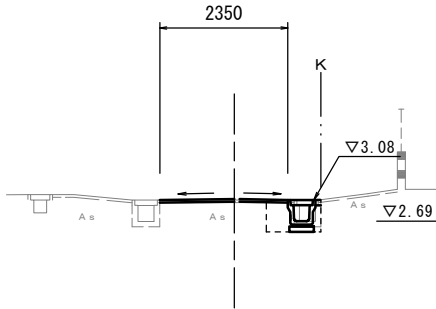


No. 3+8.0(同所)～No. 4

舗装版破砕 (1)	t=50	0.50
舗装版破砕 (2)	t=50	2.00
表層 (2)	t=50	2.35
不陸整正	補足材なし	2.35
床掘り	土砂	0.29
埋戻し	RC-40	0.22
Co取壊し (1)	無筋	-
Co取壊し (2)	鉄筋	0.12
間詰コンクリート	t=100	0.01

DL=0.000

NO. 5+16.7

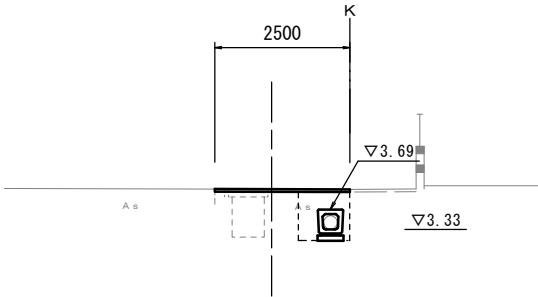

No. 5+12.0(同所)～No. 5+16.7


舗装版破砕 (1)	t=50	-
舗装版破砕 (2)	t=50	1.90
表層 (2)	t=50	2.50
不陸整正	補足材なし	2.50
床掘り	土砂	0.29
埋戻し	RC-40	0.22
Co取壊し (1)	無筋	0.06
Co取壊し (2)	鉄筋	0.09
間詰コンクリート	t=100	-

No. 5+16.7

0.65
0.61

DL=0.000

NO. 2+17.5

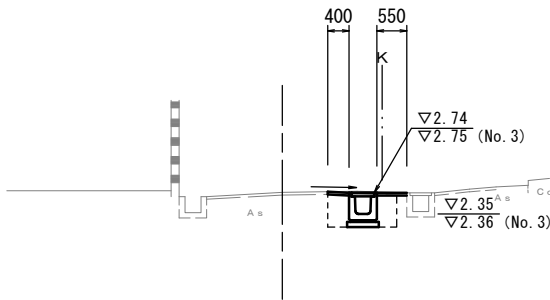

No. 2+17.5～No. 3+8.0

舗装版破砕 (1)	t=50	1.45
舗装版破砕 (2)	t=50	-
表層 (1)	t=50	0.95
不陸整正	補足材なし	0.95
床掘り	土砂	0.77
埋戻し	RC-40	0.46
Co取壊し (1)	無筋	-
Co取壊し (2)	鉄筋	-
間詰コンクリート	t=100	-

DL=0.000

※この図面はA2サイズを原寸とする


工 事 名	令和4年度北道維第8号 上浜町六丁目地内道路改修工事		
施工箇所名	津市上浜町六丁目地内		
図面の種類	横断面図		
縮 尺	1：100	図面番号	2 / 3
事 業 所 名	津市建設部津北工事事務所		

工 法 図

S=1：20

プレキャストU型側溝 (13)

【縦断用・現場打基礎板】

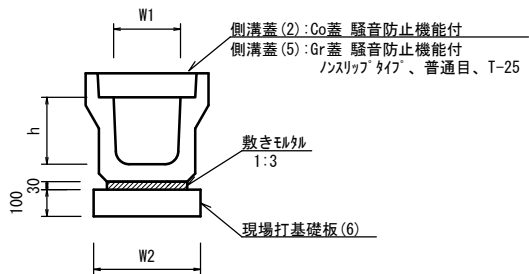

プレキャストU型側溝 (13)


10.0m当たり

名 称	規 格	単 位	数 量		備 考
			(13)		
プレキャストU型側溝	3種	名称	300A	リサイクル認定製品	
		個	5.00		
敷モルタル	1:3	m3	0.11		
現場打基礎板 (4)		枚	-		
現場打基礎板 (6)		枚	5.00		
現場打基礎板 (11)		枚	-		
基面整正		m2	4.60		
h		mm	300		
W1		mm	300		
W2		mm	460		
摘要					

※グレーチング蓋については、10mに1枚布設すること。

プレキャストU型側溝 (20)

【横断用・現場打基礎板】

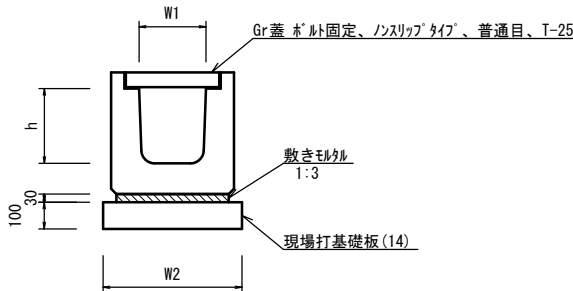


プレキャストU型側溝 (20)

10.0m当たり

名 称	規 格	単 位	数 量		備 考
			(20)		
プレキャストU型側溝	横断用	名称	G300A	リサイクル認定製品	
		個	10.00		
敷モルタル	1:3	m3	0.14		
現場打基礎板 (10)		枚	-		
現場打基礎板 (14)		枚	5.00		
現場打基礎板 (17)		枚	-		
基面整正		m2	5.80		
h		mm	330		
W1		mm	300		
W2		mm	580		
摘要					

プレキャストU型側溝 (35)

【横断暗渠・現場打基礎板】

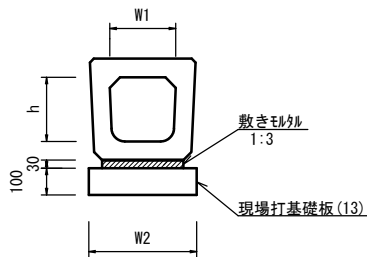


プレキャストU型側溝 (35)

10.0m当たり

名 称	規 格	単 位	数 量		備 考
			(35)		
プレキャストU型側溝	横断暗渠	名称	300A	リサイクル認定製品	
		個	10.00		
敷モルタル	1:3	m3	0.14		
現場打基礎板 (9)		枚	-		
現場打基礎板 (13)		枚	5.00		
現場打基礎板 (16)		枚	-		
基面整正		m2	5.60		
h		mm	290		
W1		mm	300		
W2		mm	560		
摘要					

プレキャスト集水樹 (45)

【PU樹・AS樹・現場打基礎板】

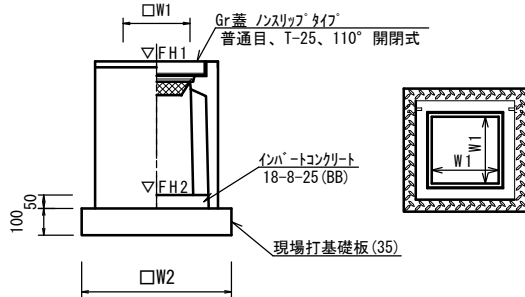

プレキャスト集水樹 (45)


10.0箇所当たり

名 称	規 格	単 位	数 量		備 考
			(45)		
プレキャスト集水樹		個	10.00	PU樹同等品以上	
インハートコンクリート	18-8-25 (BB)	m3	0.05	t=50	
現場打基礎板 (31)		枚	-		
現場打基礎板 (35)		枚	10.00		
現場打基礎板 (41)		枚	-		
基面整正		m2	3.84		
タイプ			300A		
W1		mm	300		
W2		mm	620		

プレキャスト集水樹基準高さ一覧表

測 点	樹天端高 ▽FH1	樹管底高 ▽FH2	備 考
No. 2+17.5	FH1 = 2.74	FH2 = 2.19	
No. 5+12.0	FH1 = 3.74	FH2 = 3.19	

現場打基礎板 (6) (13) (14)

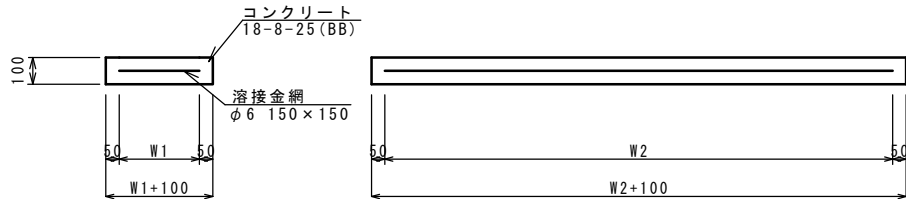


現場打基礎板 (6) (13) (14)

10.0枚当り

名 称	規 格	単 位	数 量			備 考
			(6)	(13)	(14)	
現場打基礎板		枚	10.00	10.00	10.00	
コンクリート	18-8-25 (BB)	m3	0.92	1.12	1.16	
同上型枠		m2	3.09	3.24	3.27	
路盤紙	クラフト紙	m2	9.20	11.20	11.60	
溶 接 金 網	φ6 150×150	m2	6.84	8.74	9.12	
W1		mm	360	460	480	
W2		mm	1900	1900	1900	

現場打基礎板 (35)

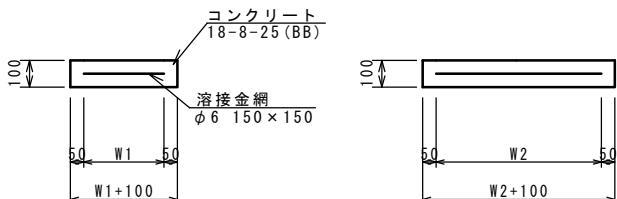


現場打基礎板 (35)

10.0枚当り

名 称	規 格	単 位	数 量		備 考
			(35)		
現場打基礎板		枚	10.00		
コンクリート	18-8-25 (BB)	m3	0.38		
同上型枠		m2	1.67		
路盤紙	クラフト紙	m2	3.84		
溶 接 金 網	φ6 150×150	m2	2.70		
W1		mm	520		
W2		mm	520		

舗装工法図

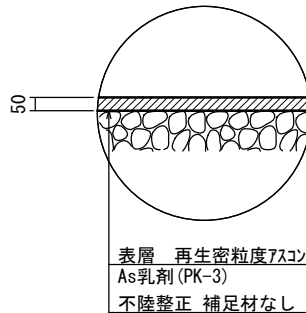

※この図面はA2サイズを原寸とする

工 事 名	令和4年度北道維第8号 上浜町六丁目地内道路改修工事		
施工箇所名	津市上浜町六丁目地内		
図面の種類	工法図		
縮 尺	1：20	図面番号	3／3
事 業 所 名	津市建設部津北工事事務所		