

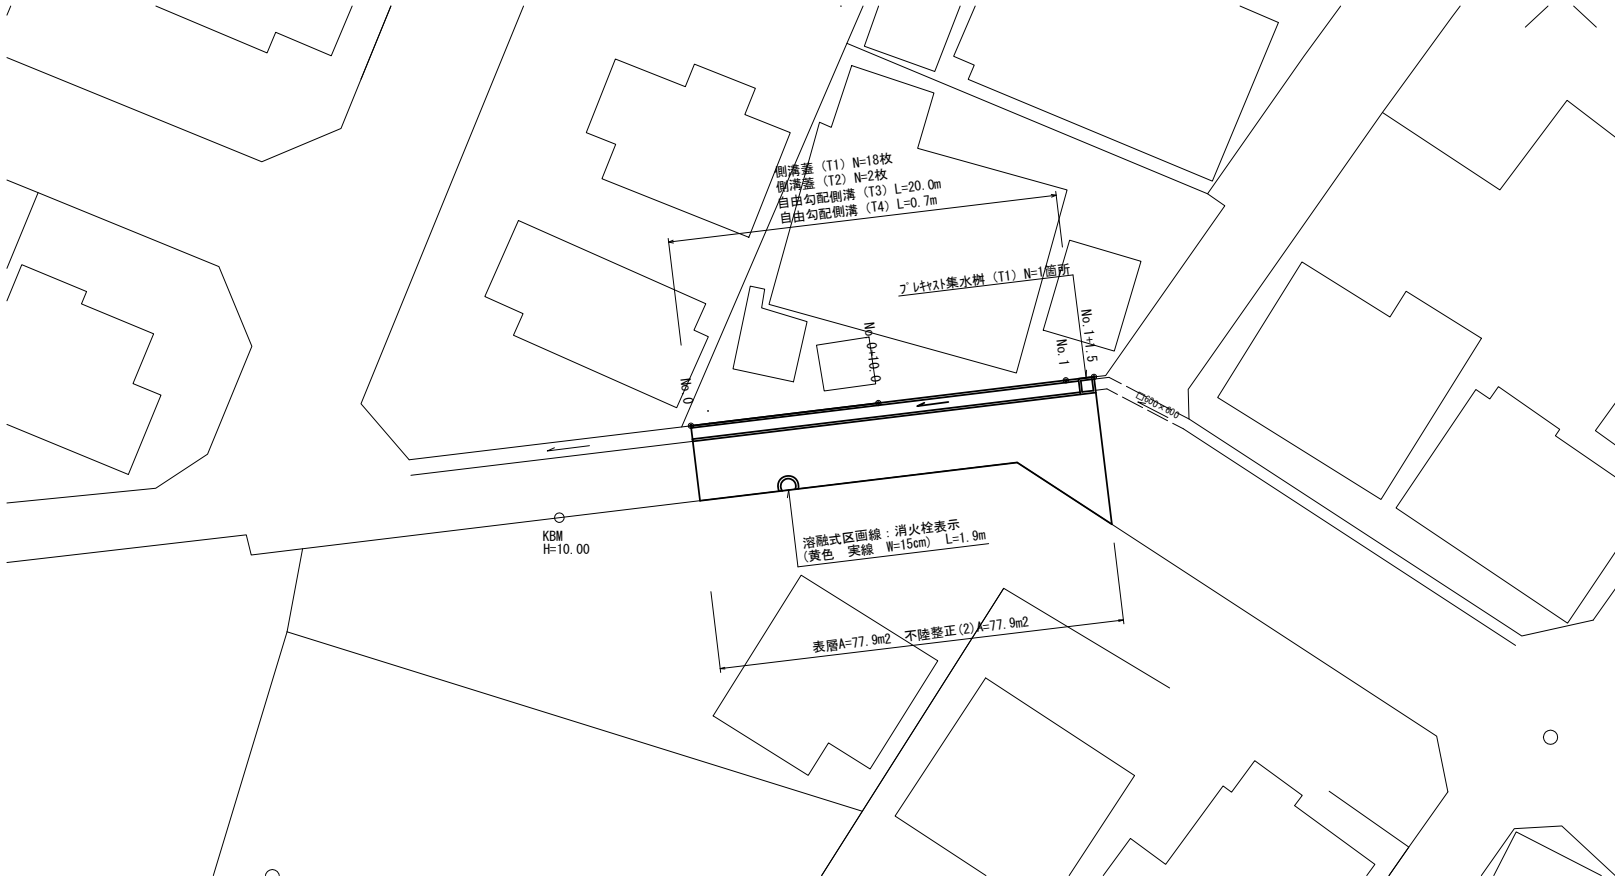


平面図
S=1:200

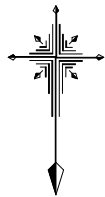


標準横断面図
1:50

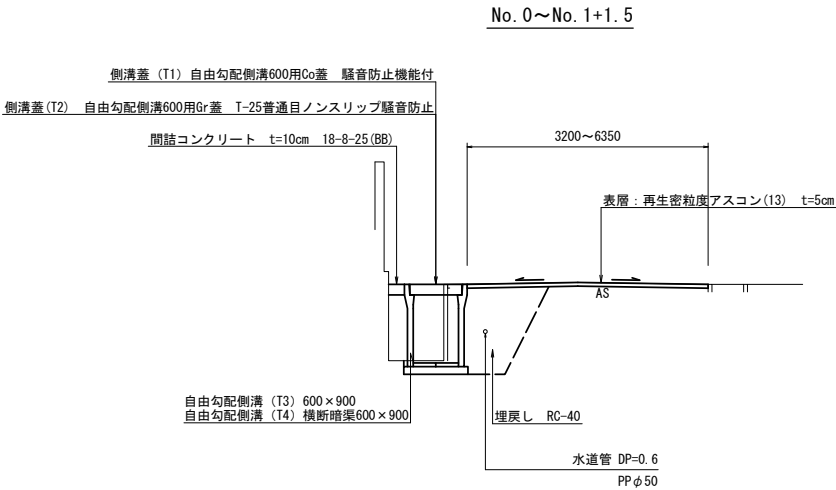

名 称	規格	単位	測 点			
			No. 0	No. 0+15. 7	No. 1	No. 1+1. 5
舗装版破砕		m	3.45	3.45	5.80	6.60
不陸整正(2)		m	3.20	3.20	5.55	6.35
表層		m	3.20	3.20	5.55	6.35
床掘り		m2	1.3	1.3	1.3	1.3
埋戻し	RC-40	m2	1.2	1.2	1.2	1.2
コンクリート取壊し(2)	鉄筋	m2	0.05	0.05	0.05	0.05
間詰コンクリート		m2	0.02	0.02	0.02	0.02

舗装工法図
S=1:20

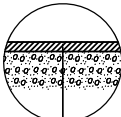

表層:再生密粒度72コン(13) 2,350kg/m3 t=5cm
(As乳剤:PK-3)
不陸整正(2):補足材(RC-40) 平均t=1cm

【1号工事箇所】
【道路維持工事】


※この図面はA1サイズを原寸とする。

工 事 名	令和4年度北狭道補第2号 芸濃町椋本地内道路改修工事		
施工箇所名	津市芸濃町椋本地内		
図面の種類	平面図・標準横断面図		
縮 尺	図示	図面番号	1/7
事業所名	津市建設部津北工事事務所		

各種構造図

S=1:20


自由勾配側溝 (T3)
【縦断用・現場打基礎板】

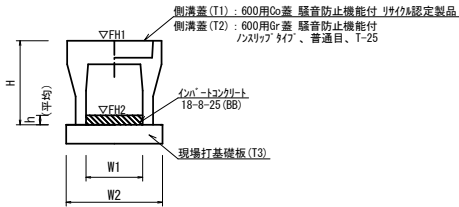

自由勾配側溝 (T3)		10.0m当たり				
名 称	規 格	単 位	数 量		備 考	
自由勾配側溝	標準用	名 称	800×900×2000			
		個	5.00			
インバートコンクリート	18-8-25 (BB)	m3	0.66			
現場打基礎板 (T3)		枚	5.00			
基 面 整 正		m2	8.50			
H		mm	1090			
h		mm	110			
W1		mm	600			
W2		mm	850			
摘 要						


※グレーチング蓋については、10mに1枚布設すること。

自由勾配側溝 (T4)
【横断暗渠用・現場打基礎板】

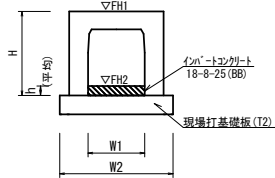

自由勾配側溝 (T4)		10.0m当たり				
名 称	規 格	単 位	数 量		備 考	
自由勾配側溝	横断暗渠	名 称	800×900×2000			
		個	10.00			
インバートコンクリート	18-8-25 (BB)	m3	0.66			
現場打基礎板 (T2)		枚	10.00			
基 面 整 正		m2	9.60			
H		mm	1090			
h		mm	110			
W1		mm	600			
W2		mm	960			
摘 要						

プレキャスト集水樹 (T1)
【AS樹・現場打基礎板】

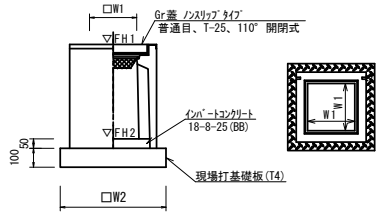


プレキャスト集水樹 (T1)		10箇所当り				
名 称	規 格	単 位	数 量		備 考	
プレキャスト集水樹		個	10.00		AS樹同等品以上	
		m3	0.18		t=50	
現場打基礎板 (T4)		枚	10.00			
基 面 整 正		m2	8.65			
タ イ プ		800×600×200				
W1		mm	600			
W2		mm	930			


プレキャスト集水樹基準高さ一覧表			
測 点	樹天端高 ▽FH1	樹管底高 ▽FH2	備 考
No.1+0.7	FH1 = 10.13	FH2 = 8.90	

自由勾配側溝 展開図

V=1:50
H=1:100

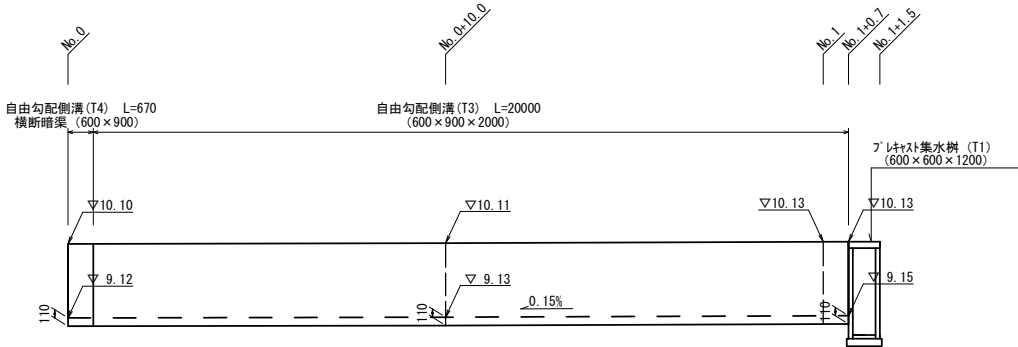


現場打基礎 (T2) (T3)

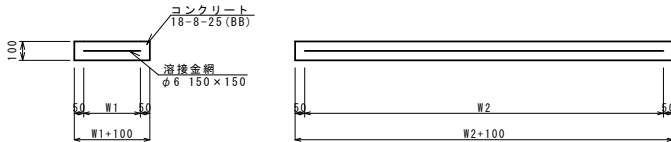

現場打基礎板 (T2) (T3)		10.0枚当り				
名 称	規 格	単 位	数 量		備 考	
現場打基礎板		枚	10.00	10.00		
コンクリート	18-8-25 (BB)	m3	0.96	1.70		
同上型枠		m2	2.64	3.68		
路盤紙	クラフト紙	m2	9.60	17.00		
溶 接 金 網	φ6 150×150	m2	7.74	14.25		
W1		mm	860	750		
W2		mm	900	1900		

現場打基礎板 (T4)

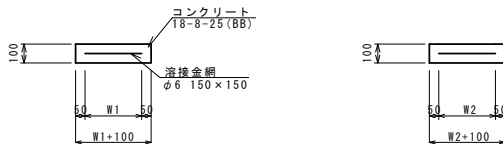


現場打基礎板 (T4)		10.0枚当り				
名 称	規 格	単 位	数 量		備 考	
現場打基礎板		枚	10.00			
コンクリート	18-8-25 (BB)	m3	0.86			
同上型枠		m2	2.51			
路盤紙	クラフト紙	m2	8.65			
溶 接 金 網	φ6 150×150	m2	6.89			
W1		mm	830			
W2		mm	830			

【1号工事箇所】
【道路維持工事】

※この図面はA1サイズを原寸とする。

工 事 名	令和4年度北狭道補第2号 芸濃町椋本地内道路改修工事		
施工箇所名	津市芸濃町椋本地内		
図面の種類	各種構造図		
縮 尺	図示	図面番号	2/7
事業所名	津市建設部津北工事事務所		

平面図
S=1:100

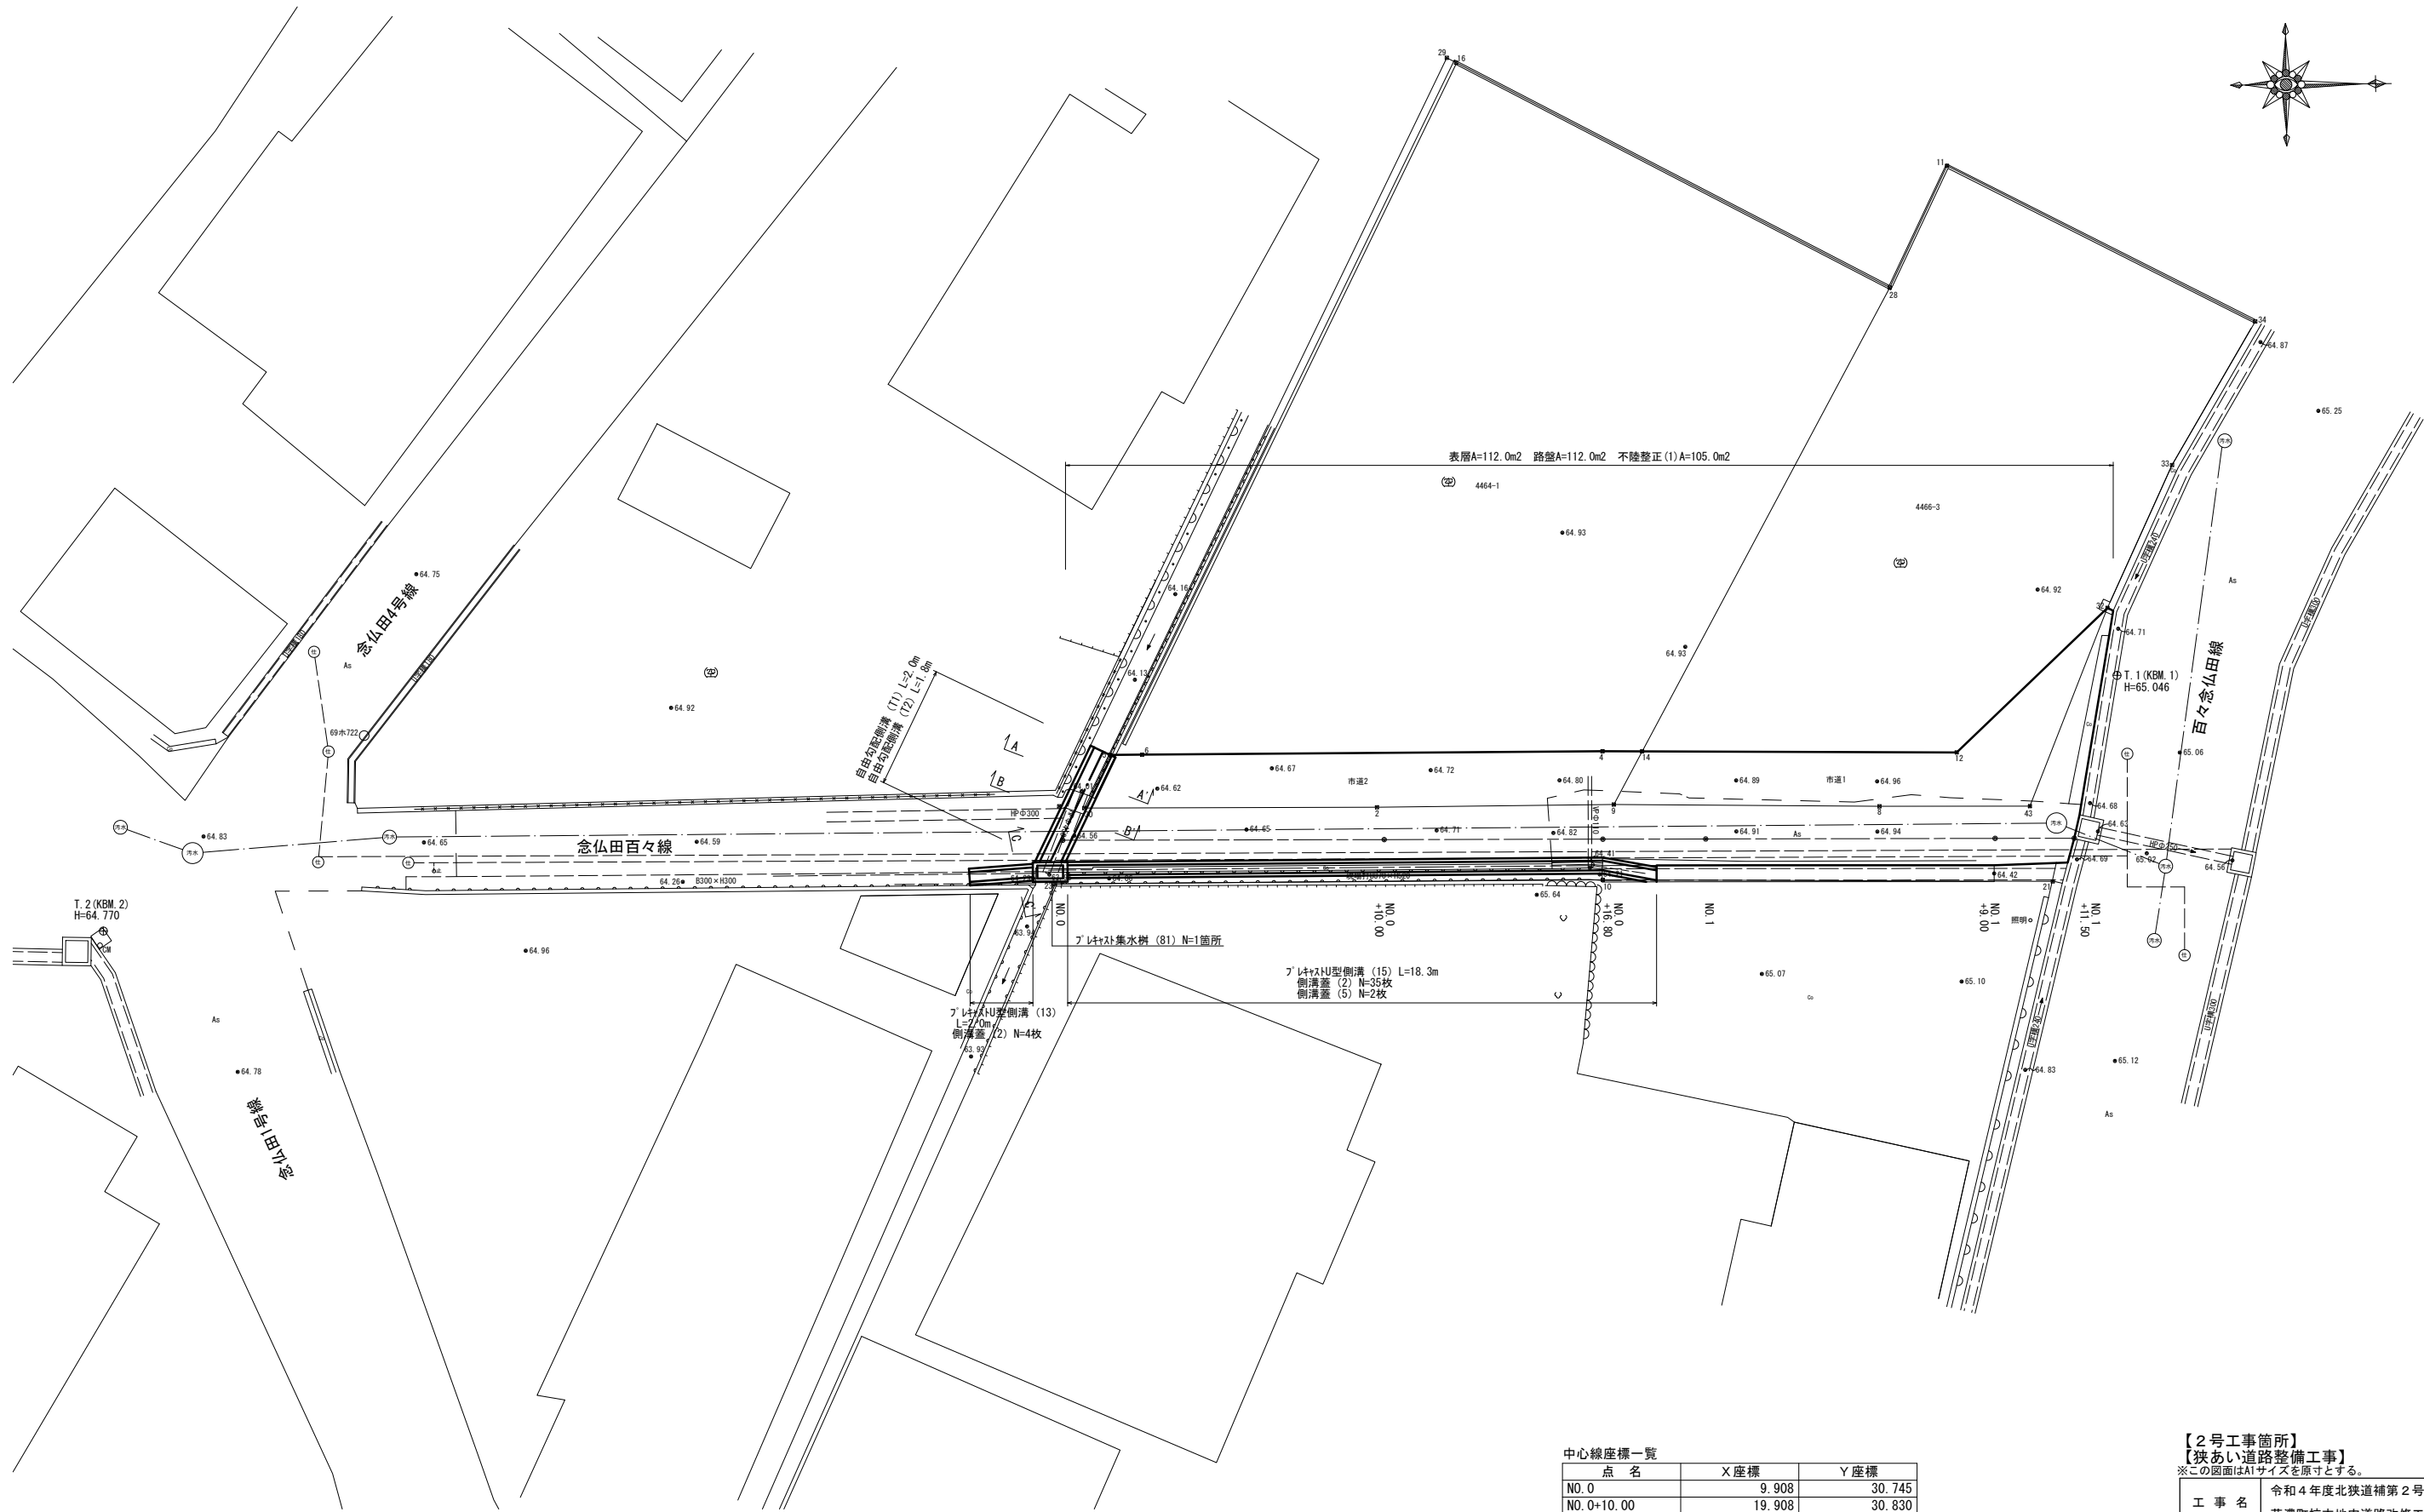

曲線表								
IP	IP間方向角	IA	R	TL	SL	CL	IP間距離	Y座標
NO.0	0-29-10						31.462	9.908
NO.1+11.50								41.369

中心線座標一覧		
点名	X座標	Y座標
NO.0	9.908	30.745
NO.0+10.00	19.908	30.830
NO.0+16.80	26.707	30.888
NO.1	29.907	30.915
NO.1+9.00	38.907	30.991
NO.1+11.50	41.369	31.012

基準点座標一覧		
点名	X座標	Y座標
T.1 (KBM.1)	42.751	25.962
T.2 (KBM.2)	-19.955	33.256


線種	名称
---	水道管
---	下水管
---	東邦ガス(埋設なし)
---	NTT(埋設なし)
---	中部電力(埋設なし)

【2号工事箇所】 【狭あい道路整備工事】 ※この図面はA1サイズを原寸とする。			
工事名	令和4年度北狭道補第2号 芸濃町椋本地内道路改修工事		
施工箇所名	津市芸濃町椋本地内		
図面の種類	平面図		
縮尺	1:100	図面番号	3/7
事業所名	津市建設部津北工事事務所		

標準横断面図


1:50

NO. 0+10. 0

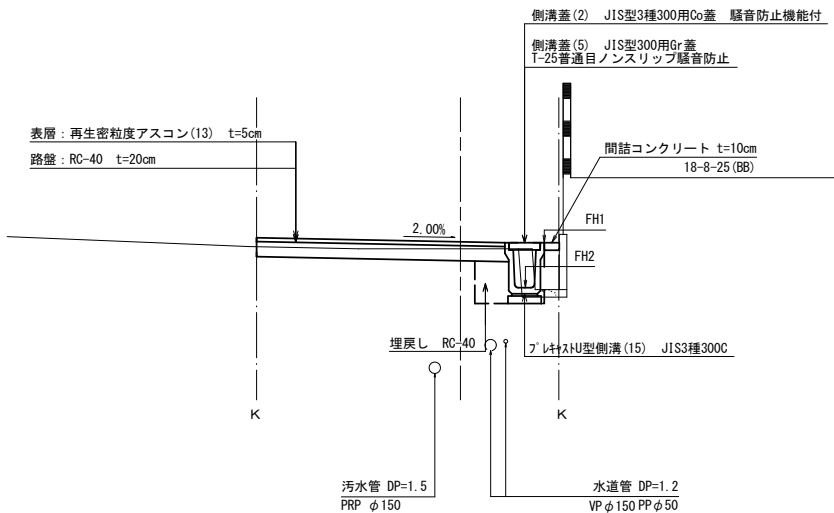

舗装工法図

S=1:20

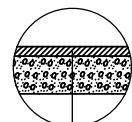


表層: 再生密粒度アスコン(13) 2,350kg/m3 t=5cm

(As乳剤: PK-3)

路盤: 再生クラッシャーラン(RC-40) t=20cm

不陸整正(1): 補足材なし

NO. 1+9. 0

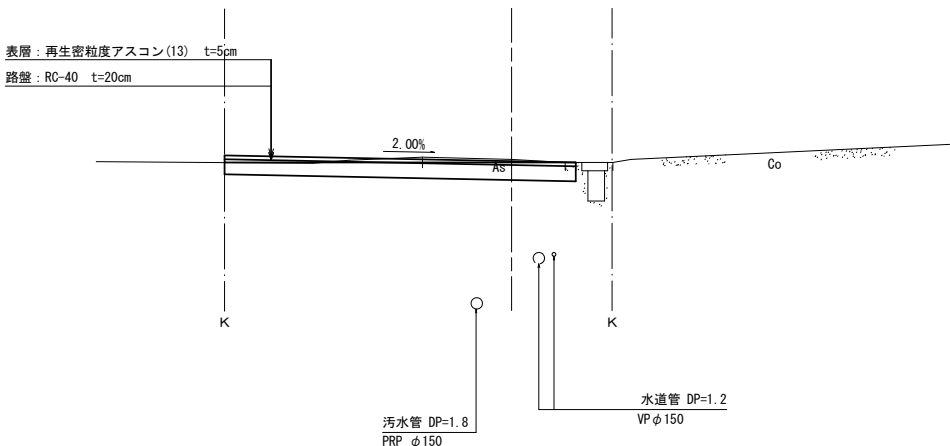

【2号工事箇所】

【狭あい道路整備工事】


※この図面はA1サイズを原寸とする。

工 事 名	令和4年度北狭道補第2号 芸濃町椋本地内道路改修工事		
施工箇所名	津市芸濃町椋本地内		
図面の種類	標準横断面図		
縮 尺	図示	図面番号	4/7
事業所名	津市建設部津北工事事務所		

横断面図(1)


S=1:100

No. 0+16.8 (No. 0+18.5)

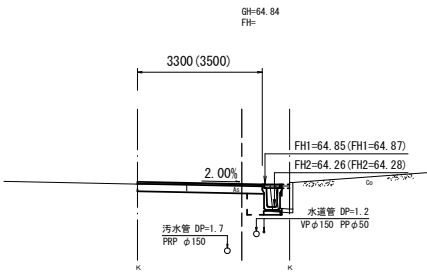


掘削		m2	0.77	(0.81)
舗装版破砕		m	2.20	No. 0+15.2~
不陸整正(1)		m	2.90	(3.10)
路盤		m	3.30	(3.50)
表層		m	3.30	(3.50)
床掘り		m2	0.43	(0.43)
埋戻し	RC-40	m2	0.28	(0.28)
コンクリート取壊し(1)	無筋	m2	0.12	(0.13)
コンクリート取壊し(2)	鉄筋	m2	—	
間詰コンクリート		m2	0.02	(—)

NO. 1+11.5

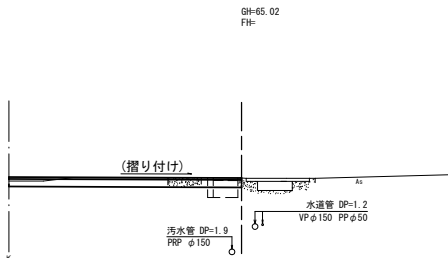


掘削		m2	1.7	(0.67)
舗装版破砕		m	1.90	(3.50)
不陸整正(1)		m	8.50	(3.50)
路盤		m	8.50	(3.50)
表層		m	8.50	(3.50)
床掘り		m2	—	
埋戻し	RC-40	m2	—	
コンクリート取壊し(1)	無筋	m2	—	
コンクリート取壊し(2)	鉄筋	m2	—	
間詰コンクリート		m2	—	

NO. 0+10.0 (No. 0+1.7)

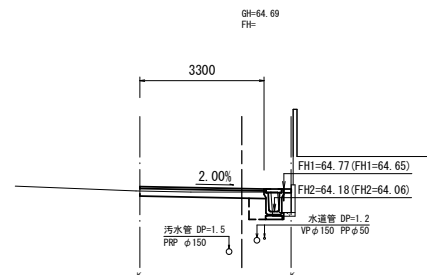


掘削		m2	0.40	(0.40)
舗装版破砕		m	—	
不陸整正(1)		m	2.90	(2.90)
路盤		m	3.30	(3.30)
表層		m	3.30	(3.30)
床掘り		m2	0.46	
埋戻し	RC-40	m2	0.28	
コンクリート取壊し(1)	無筋	m2	0.12	
コンクリート取壊し(2)	鉄筋	m2	—	
間詰コンクリート		m2	0.02	

NO. 1+9.0 (No. 1+7.8)

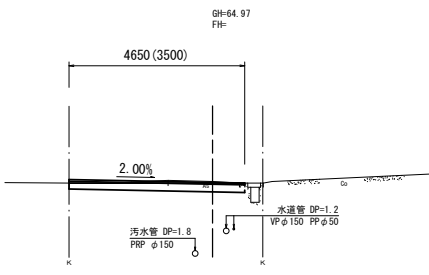


掘削		m2	0.93	(0.67)
舗装版破砕		m	1.95	(3.50)
不陸整正(1)		m	4.65	(3.50)
路盤		m	4.65	(3.50)
表層		m	4.65	(3.50)
床掘り		m2	—	
埋戻し	RC-40	m2	—	
コンクリート取壊し(1)	無筋	m2	—	
コンクリート取壊し(2)	鉄筋	m2	—	
間詰コンクリート		m2	—	

NO. 0

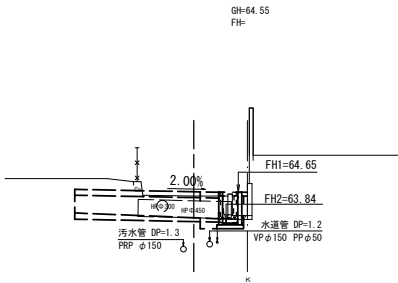

掘削		m2	—	No. 0+0.2~
舗装版破砕		m	—	No. 0+0.2~
不陸整正(1)		m	—	No. 0+0.2~
路盤		m	—	No. 0+0.2~
表層		m	—	No. 0+0.2~
床掘り		m2	0.74	No. 0-0.9~
埋戻し	RC-40	m2	0.51	No. 0-0.9~
コンクリート取壊し(1)	無筋	m2	0.11	No. 0-0.9~
コンクリート取壊し(2)	鉄筋	m2	—	No. 0-0.9~
間詰コンクリート		m2	0.02	No. 0-0.9~

NO. 1 (No. 0+18.5同所)

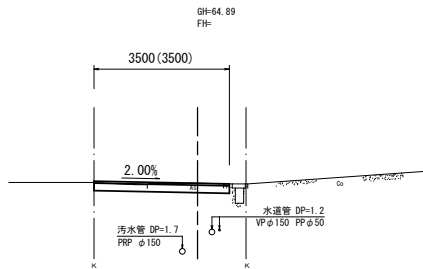


掘削		m2	0.67	(0.81)
舗装版破砕		m	1.95	(3.50)
不陸整正(1)		m	3.50	(3.50)
路盤		m	3.50	(3.50)
表層		m	3.50	(3.50)
床掘り		m2	—	
埋戻し	RC-40	m2	—	
コンクリート取壊し(1)	無筋	m2	—	
コンクリート取壊し(2)	鉄筋	m2	—	
間詰コンクリート		m2	—	

【2号工事箇所】
【狭あい道路整備工事】
※この図面はA1サイズを原寸とする。

工 事 名	令和4年度北狭道補第2号 芸濃町椋本地内道路改修工事		
施工箇所名	津市芸濃町椋本地内		
図面の種類	横断面図(1)		
縮 尺	1:100	図面番号	5/7
事業所名	津市建設部津北工事事務所		

横断面図(2)
1:100


C-C'

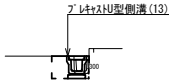

(L=2.0m)

床掘り		m2	0.41
埋戻し	RC-40	m2	0.31
コンクリート取壊し(1)	無筋	m2	—
コンクリート取壊し(2)	鉄筋	m2	0.11
間詰コンクリート		m2	0.01


B-B'

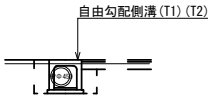

(L=2.4m)

床掘り		m2	1.1
埋戻し	RC-40	m2	0.60
コンクリート取壊し(1)	無筋	m2	—
コンクリート取壊し(2)	鉄筋	m2	0.08
間詰コンクリート		m2	—

A-A'

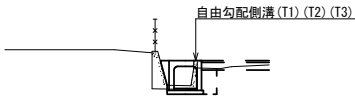


(L=1.4m)

床掘り		m2	0.42
埋戻し	RC-40	m2	0.25
コンクリート取壊し(1)	無筋	m2	0.16
コンクリート取壊し(2)	鉄筋	m2	—
間詰コンクリート		m2	0.06

【2号工事箇所】 【狭あい道路整備工事】 ※この図面はA1サイズを原寸とする。			
工 事 名	令和4年度北狭道補第2号 芸濃町椋本地内道路改修工事		
施工箇所名	津市芸濃町椋本地内		
図面の種類	横断面図(2)		
縮 尺	1:100	図面番号	6/7
事業所名	津市建設部津北工事事務所		


S=1 : 20

【縦断用・現場打基礎板】

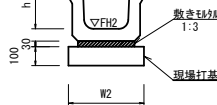


※グレーチング蓋については、10mに1枚布設すること。

【横断用・現場打基礎板】

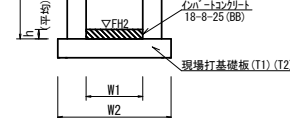
[illegible]

【横断暗返田、垣垣打其砾垢】

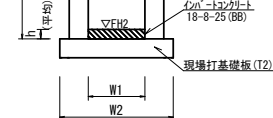


--	--	--	--	--	--

自由勾配側溝 展開図

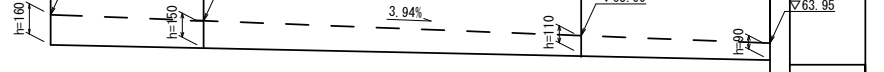


【AS榑・現場打基礎板】

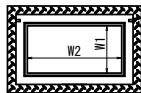[illegible]


フ レキャスト集水樹基準高さ一覧表

--	--	--	--	--

現場打基礎板(6)(T1)(T2)

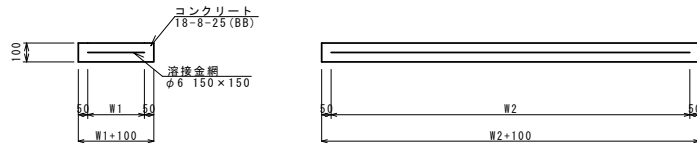

現場打基礎板(40)

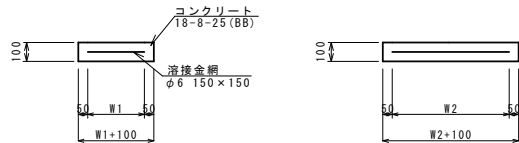

現場打基礎板(6)(T1)(T2) 10.0枚当り

現場打基礎板(40)

※この図面はA1サイズを原寸とする。
