
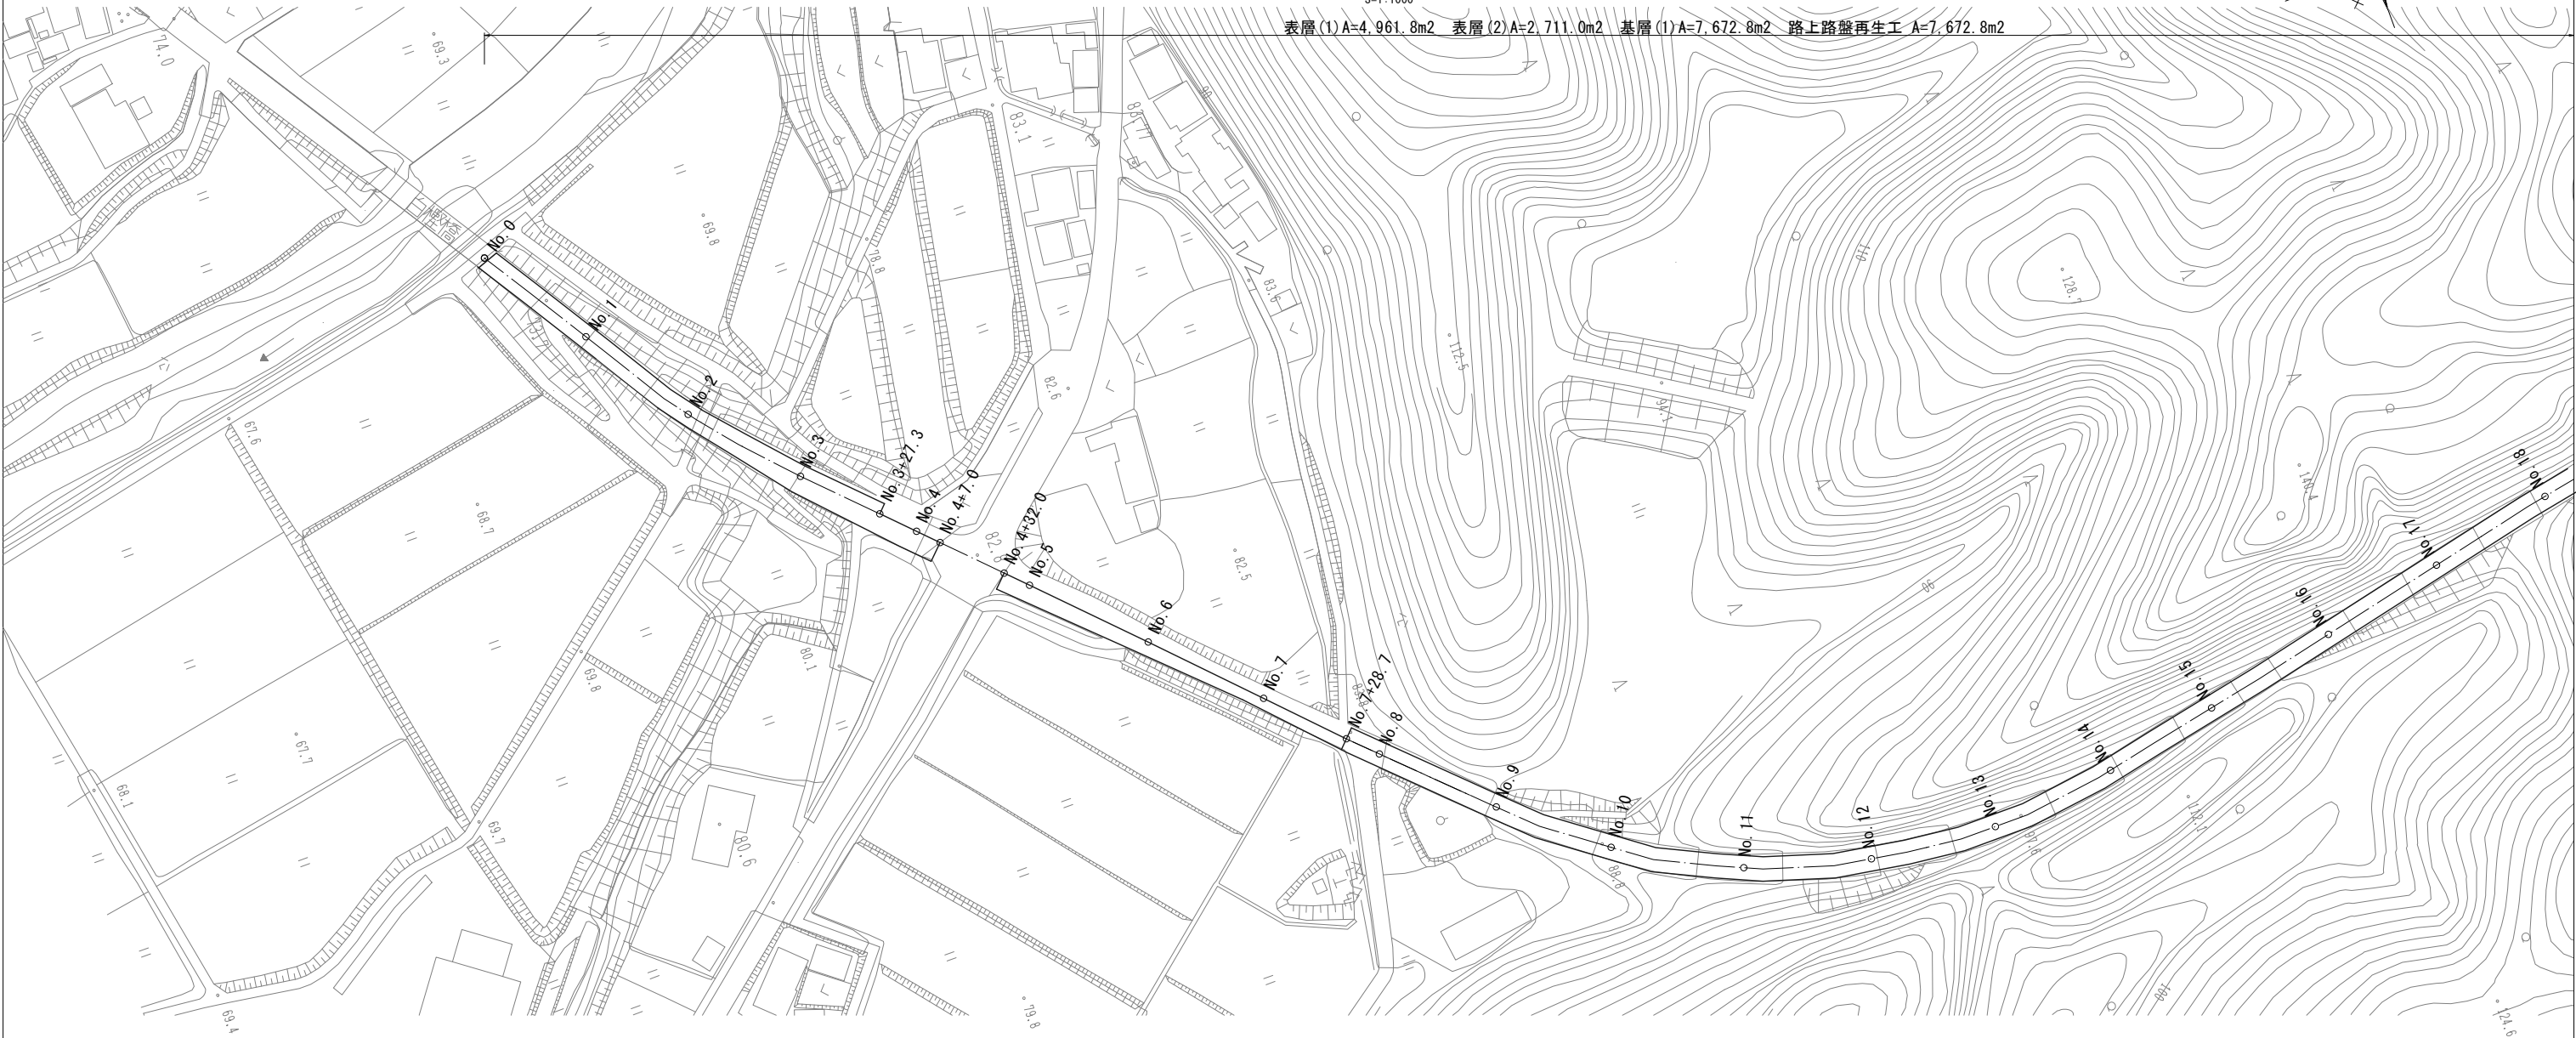


平面図(1)

S=1:1000

表層(1)A=4,961.8m2 表層(2)A=2,711.0m2 基層(1)A=7,672.8m2 路上路盤再生工 A=7,672.8m2

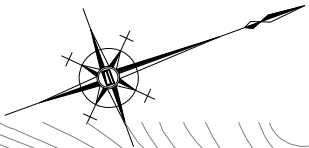


測 点	No. 0	No. 1	No. 2	No. 3	No. 3+27.3	No. 3+27.3 (同所)	No. 4	No. 4+7.0	—	—
舗装 幅員 (m)	7.05	6.55	7.00	9.80	9.80	6.10	6.40	6.40	—	—

標準横断面図

S=1:50

測 点	No. 4+32.0	No. 5	No. 5+21.3	No. 6	No. 6+18.0	No. 7	No. 7+28.7	No. 7+28.7 (同所)	No. 8	No. 9
舗装 幅員 (m)	6.70	6.40	6.30	4.90	3.60	3.35	3.85	7.70	7.60	7.40

測 点	No. 10	No. 11	No. 12	No. 13	No. 14	No. 15	No. 16	No. 17	No. 18	—
舗装 幅員 (m)	7.05	7.75	7.65	7.60	7.55	7.60	7.35	7.40	7.55	—

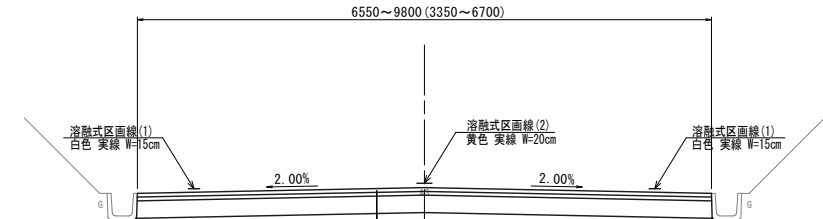


表層(1) 再生密粒度アスコン(13)t=5cm
※No. 0～No. 10
※No. 19～No. 26+38.5
表層(2) 密粒度キ ャップ アスコン(13)改質Ⅰ型 t=5cm
※No. 10～No. 19
基層(1) 再生粗粒度アスコン(20)t=5cm
路上路盤再生工 セメント安定処理(発塵抑制型)t=23cm

※()はNo. 3+27.3(同所)～No. 4+7.0
No. 4+32.0～No. 7+28.7

工法図(1)

S=1:20

舗装工

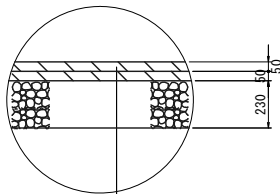

表層(1) 再生密粒度アスコン(13)2,350kg/m3 t=5cm
※No. 0～No. 10
※No. 19～No. 26+38.5
表層(2) 密粒度キ ャップ アスコン(13)改質Ⅰ型 2,350kg/m3 t=5cm
※No. 10～No. 19
As乳剤(PK-4)
基層(1) 再生粗粒度アスコン(20)2,350kg/m3 t=5cm
As乳剤(PK-3)
路上路盤再生工 セメント安定処理(発塵抑制型)t=23cm

交通区分 : N5 (250≦T≦1000)
設計CBR : 4


この図面はA1サイズを原寸とする。

工 事 名	令和4年度北道新補第1号 白山芸濃線道路改良(舗装)工事		
施 工 箇 所 名	津市美里町足坂及び 美里町五百野地内		
図 面 の 種 類	平面図(1) 標準横断面図 工法図(1)		
縮 尺	図示	図面番号	1/6
事 業 所 名	津市建設部津北工事事務所		

平面图(2)

S=1 : 1000

表層(1) A=4,961.8m² 表層(2) A=2,711.0m² 基層(1) A=7,672.8m² 路上路盤再生工 A=7,672.8m²

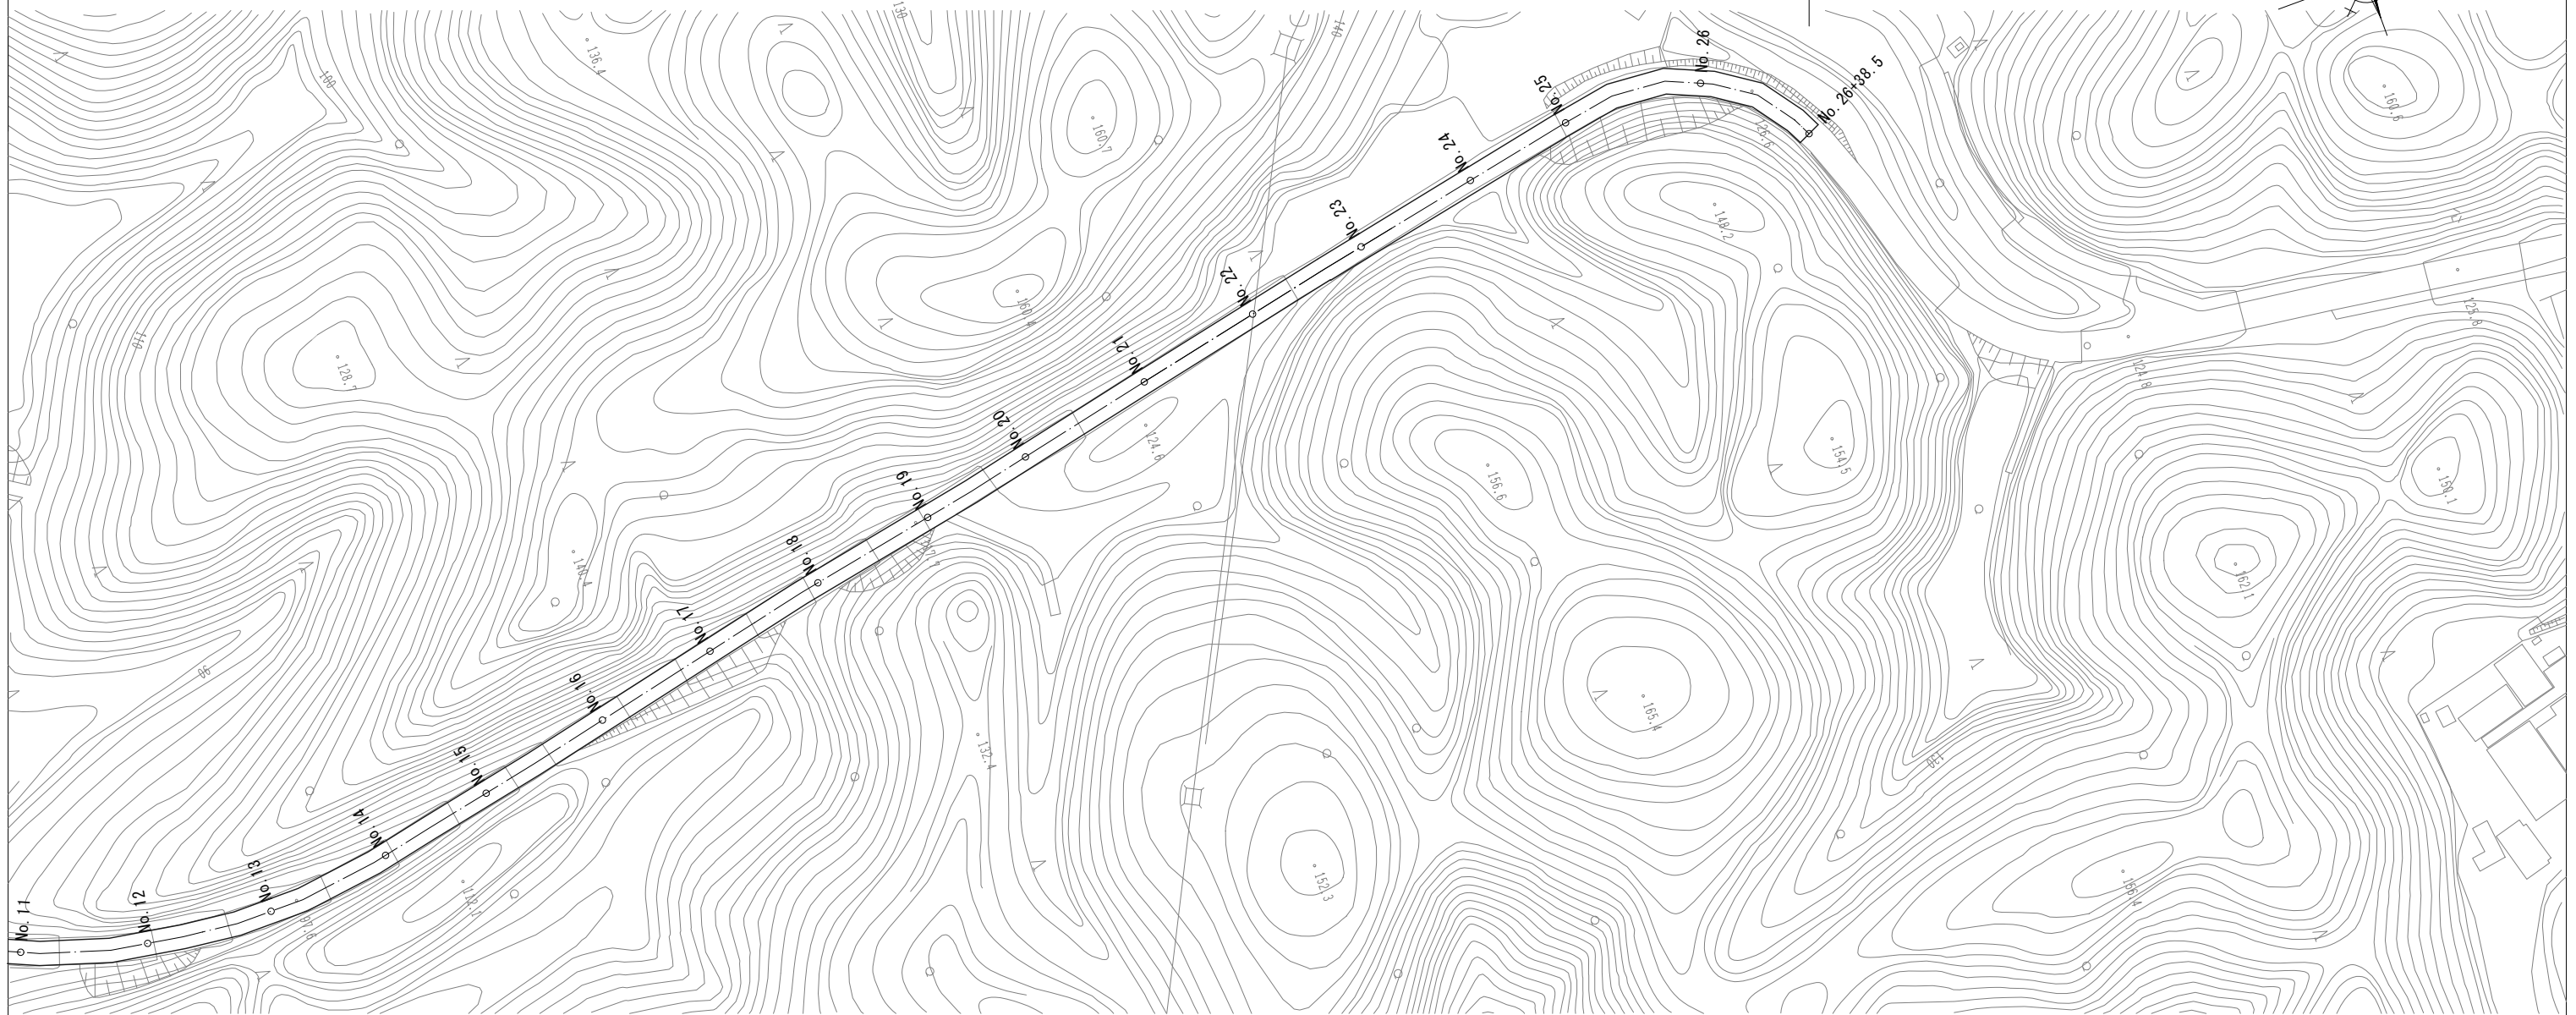

测 点	NO. 11	NO. 12	NO. 13	NO. 14	NO. 15	NO. 16	NO. 17	NO. 18	NO. 19	NO. 20
铺装 幅员 (m)	7.75	7.65	7.60	7.55	7.60	7.35	7.40	7.55	7.60	7.60


测 点	NO. 21	NO. 22	NO. 23	NO. 24	NO. 25	NO. 26	NO. 26+38.5	—	—	—
铺装 幅员 (m)	7.60	7.25	7.25	7.25	8.30	8.50	8.90	—	—	—

この図面はA1サイズを原寸とする。

工 事 名	令和4年度北道新補第1号 白山芸濃線道路改良(舗装)工事		
施 工 箇 所 名	津市美里町足坂及び 美里町五百野地内		
図 面 の 種 類	平面図(2)		
縮 尺	S=1:1000	図面番号	2/6
事 業 所 名	津市建設部津北工事事務所		

区画線平面図

S=1:1000

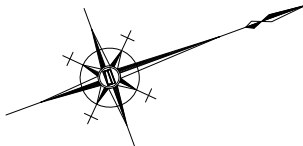

溶融式区画線(5) 右折
白色 実線 W15cm換算 L=6.7m N=2箇所

溶融式区画線(5) 直線左折
白色 実線 W15cm換算 L=9.2m N=1箇所

溶融式区画線(1) 車道外側線 白色 実線 W=15cm L=144.4m

溶融式区画線(1) 車道外側線 白色 実線 W=15cm L=770.8m

溶融式区画線(1) 車道境界線
白色 実線 W=15cm L=36.6m

溶融式区画線(1) 車道境界線
白色 実線 W=15cm L=25.0m

溶融式区画線(3) 車道境界線
白色 破線 W=15cm L=9.2m

溶融式区画線(4) 横断歩道
白色ゼブラ W45cm L=4.00m 6本

溶融式区画線(4) ゼブラ
白色 ゼブラ W=45cm L=44.1m

溶融式区画線(4) 停止線
白色 ゼブラ W=45cm L=3.0m

溶融式区画線(3) 車道中央線
白色 破線 W=15cm L=41.4m

溶融式区画線(1) 車道中央線
(白色 実線 W=15cm L=80.2m)

溶融式区画線(2) 車道中央線
黄色 実線 W=20cm L=769.8m

溶融式区画線(6) 50
黄色 矢印記号文字 W15cm換算 L=18.6m

溶融式区画線(4) 停止線
白色 ゼブラ W=45cm L=6.0m

溶融式区画線(4) 横断歩道
白色 ゼブラ W=45cm L=4.00m 6本

溶融式区画線(4) ゼブラ
白色 実線 W=45cm L=20.7m

溶融式区画線(3) 車道境界線 白色 破線 W=15cm L=10.0m

溶融式区画線(1) 車道境界線
白色 実線 W=15cm L=25.0m

溶融式区画線(1) 車道境界線
白色 実線 W=15cm L=40.1m

溶融式区画線(1) 車道外側線 白色 実線 W=15cm L=163.5m

溶融式区画線(1) 車道外側線 白色 実線 W=15cm L=879.4m

溶融式区画線(5) 右折
白色 矢印記号文字 W15cm換算 L=6.7m N=2箇所

溶融式区画線(5) 右折
白色 矢印記号文字 W15cm換算 L=5.7m N=1箇所

溶融式区画線(5) 直線左折
白色 矢印記号文字 W15cm換算 L=9.2m N=2箇所


溶融式区画線(5) 直線左折
白色 矢印記号文字 W15cm換算 L=8.2m N=1箇所

この図面はA1サイズを原寸とする。

工 事 名	令和4年度北海道新補第1号 白山芸濃線道路改良(舗装)工事		
施 工 箇 所 名	津市美里町足坂及び 美里町五百野地内		
図 面 の 種 類	区画線平面図		
縮 尺	S=1:1000	図面番号	3/6
事 業 所 名	津市建設部津北工事事務所		

区画線及び道路付属物平面図



S=1:1000

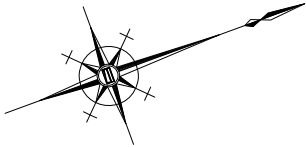

工法図(2)

NOSCALE

道路付属物工

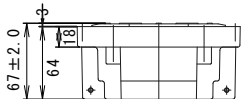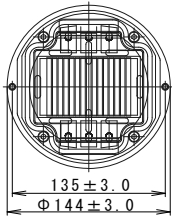


道路付属物工				10.0基当り
名称	単位	数量	備考	
自発光式道路紙(1)	基	10.0	直線部用	NUC-140-Y同等品以上
自発光式道路紙(2)	基	10.0	カーブ用	NUC-140-Y-CU同等品以上



この図面はA1サイズを原寸とする。

工 事 名	令和4年度北海道新補第1号 白山芸濃線道路改良(舗装)工事		
施 工 箇 所 名	津市美里町足坂及び 美里町五百野地内		
図 面 の 種 類	区画線及び道路付属物平面図 工法図(2)		
縮 尺	図示	図面番号	4/6
事 業 所 名	津市建設部津北工事事務所		

仮区画線平面図(1)
(参考図) S=1:1000

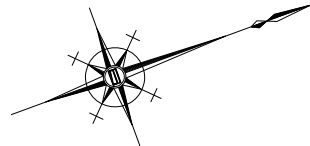

ペイント式区画線(5)右折
白色 矢印記号文字 W15cm換算 L=6.7m N=2箇所

ペイント式区画線(5)直線左折
白色 矢印記号文字 W15cm換算 L=9.2m N=1箇所

ペイント式区画線(1)車道境界線
白色 実線 W=15cm L=36.6m

ペイント式区画線(1)車道境界線
白色 実線 W=15cm L=25.0m

ペイント式区画線(3)車道境界線
白色 破線 W=15cm L=9.2m

ペイント式区画線(4)横断歩道
白色 ゼブラ W45cm L=4.00m N=6本

ペイント式区画線(4)停止線
白色 ゼブラ W=45cm L=3.0m

ペイント式区画線(3)車道中央線
白色 破線 W=15cm L=41.4m

ペイント式区画線(1)車道中央線
白色 実線 W=15cm L=80.2m

ペイント式区画線(2)車道中央線
黄色 実線 W=15cm L=769.8m

ペイント式区画線(4)停止線
白色 ゼブラ W=45cm L=6.0m

ペイント式区画線(4)横断歩道
白色 ゼブラ W=45cm L=4.00m N=6本

ペイント式区画線(3)車道境界線
白色 破線 W=15cm L=10.0m

ペイント式区画線(1)車道境界線
白色 実線 W=15cm L=25.0m

ペイント式区画線(1)車道境界線
白色 実線 W=15cm L=40.1m

ペイント式区画線(5)右折
白色 矢印記号文字 W15cm換算 L=6.7m N=2箇所

ペイント式区画線(5)右折
白色 矢印記号文字 W15cm換算 L=5.7m N=1箇所


ペイント式区画線(5)直線左折
白色 矢印記号文字 W15cm換算 L=9.2m N=2箇所

ペイント式区画線(5)直線左折
白色 矢印記号文字 W15cm換算 L=8.2m N=1箇所


この図面はA1サイズを原寸とする。

工 事 名	令和4年度北道新補第1号 白山芸濃線道路改良(舗装)工事		
施 工 箇 所 名	津市美里町足坂及び 美里町五百野地内		
図 面 の 種 類	仮区画線平面図(1)(参考図)		
縮 尺	S=1:1000	図面番号	5/6
事 業 所 名	津市建設部津北工事事務所		

仮区画線平面図(2)
(参考図) S=1:1000

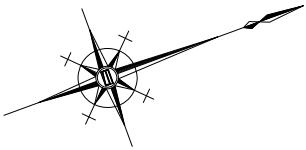

ペイント式区画線(2)車道中央線 黄色 実線W=15cm L=769.8m

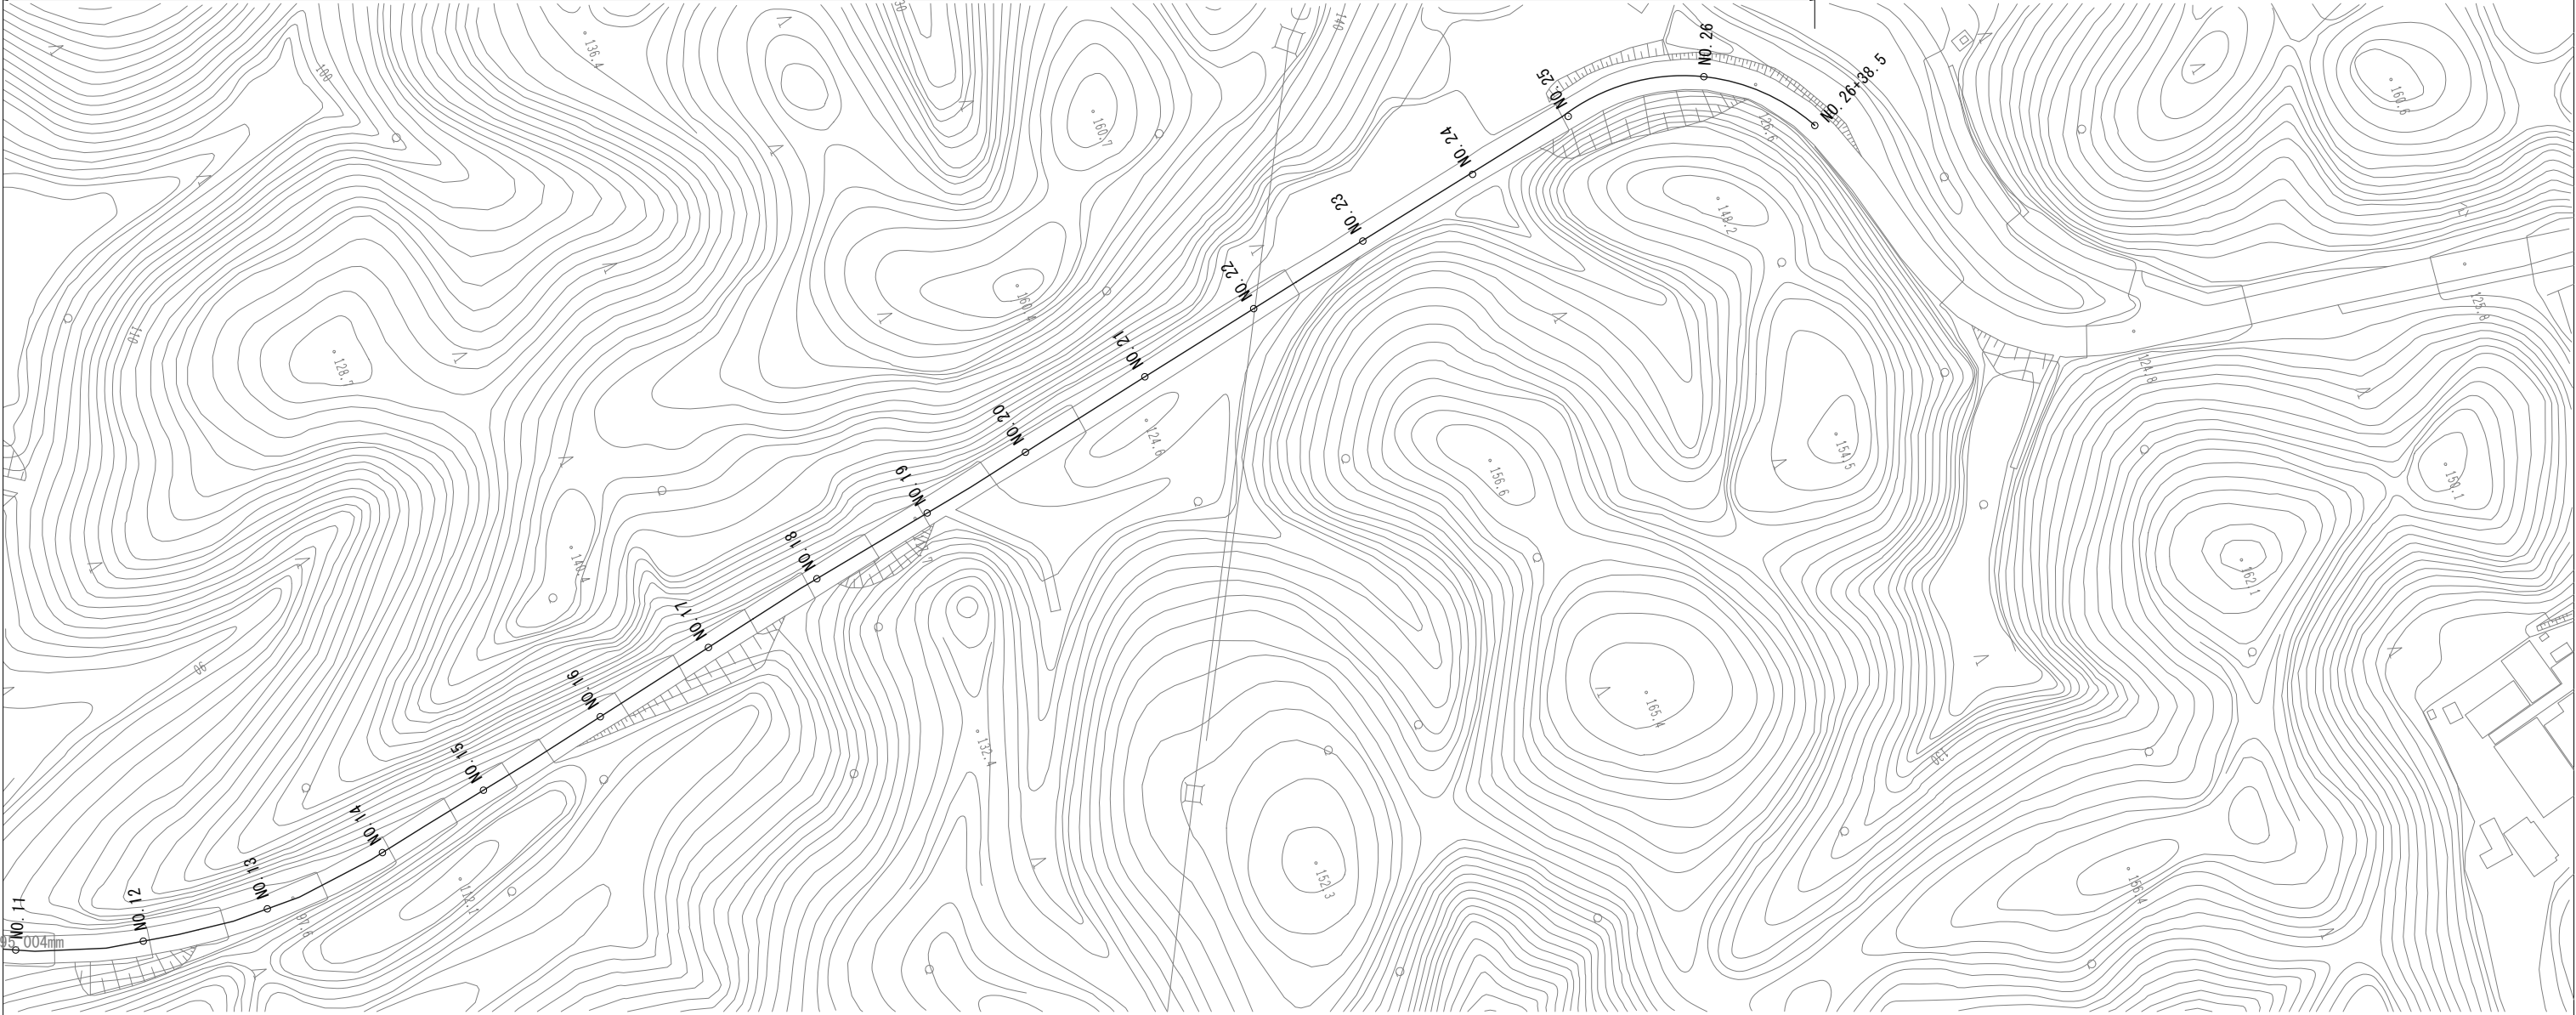

この図面はA1サイズを原寸とする。

工 事 名	令和4年度北道新補第1号 白山芸濃線道路改良(舗装)工事		
施 工 箇 所 名	津市美里町足坂及び 美里町五百野地内		
図 面 の 種 類	仮区画線平面図(2)(参考図)		
縮 尺	S=1:1000	図面番号	6/6
事 業 所 名	津市建設部津北工事事務所		