

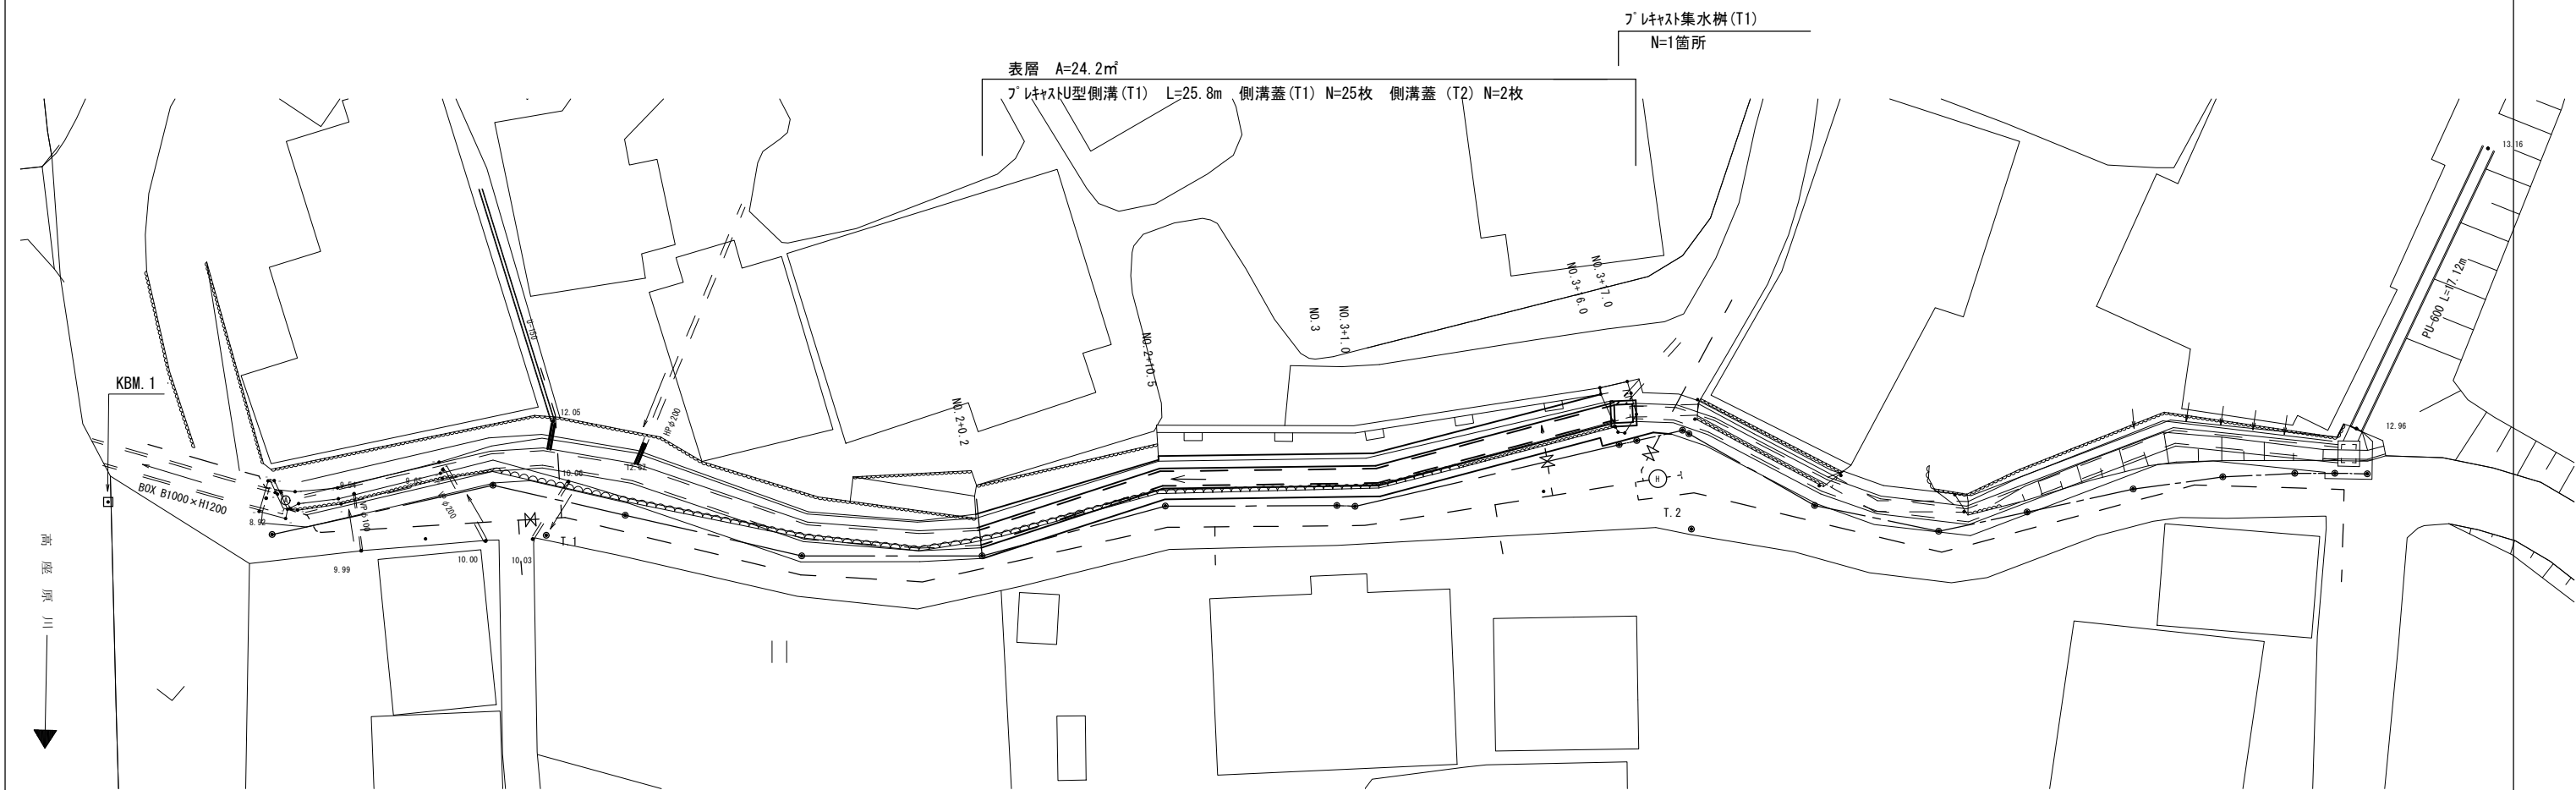


平面図 S=1/250

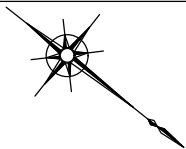


標準横断面図

S=1/25

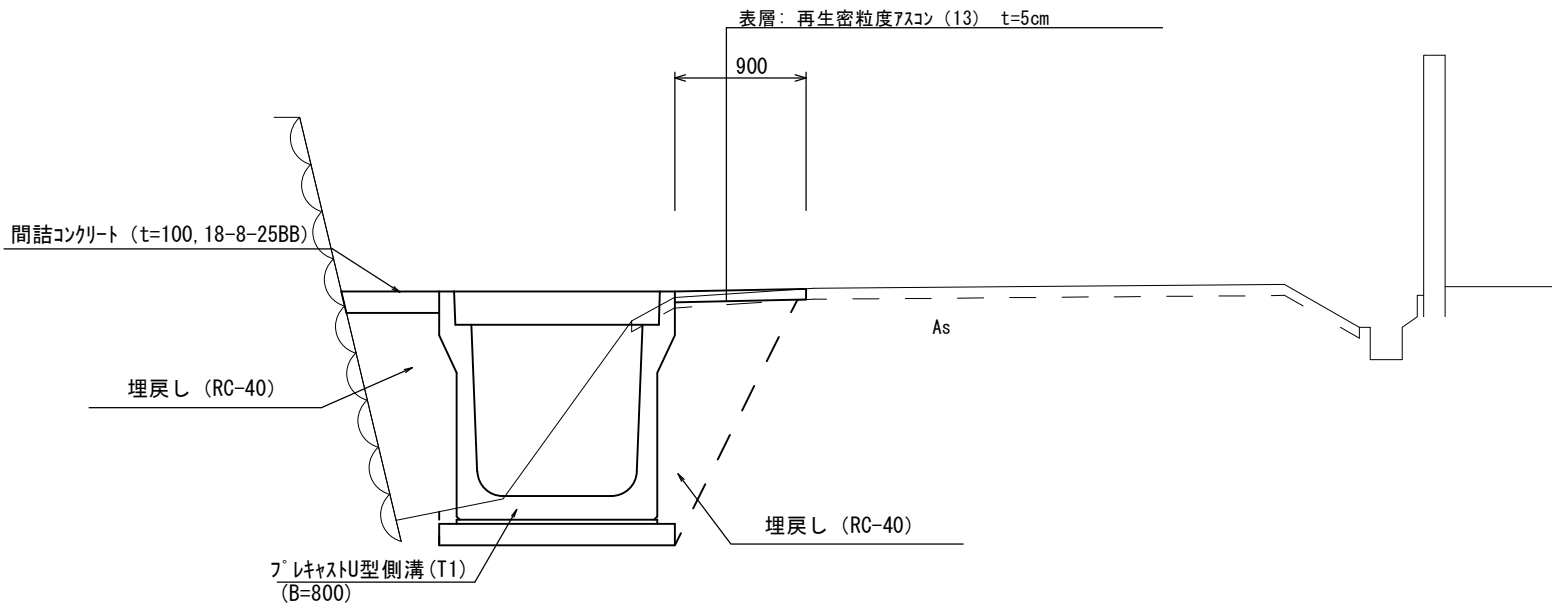

舗装工断面図

S=1/20



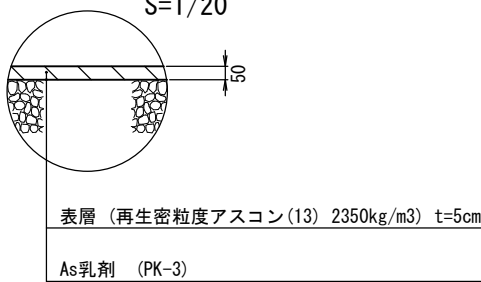


※この図面はA2サイズを原寸とする。

工 事 名	令和4年度北道維第25号 美里町日南田地内道路改修工事		
施工箇所名	津市美里町日南田地内		
図 面 名	平面図・標準横断面図・舗装工断面図		
縮 尺	図示	図面番号	1 / 3
事 業 所 名	津市建設部津北工事事務所		

横断面図

S=1:50

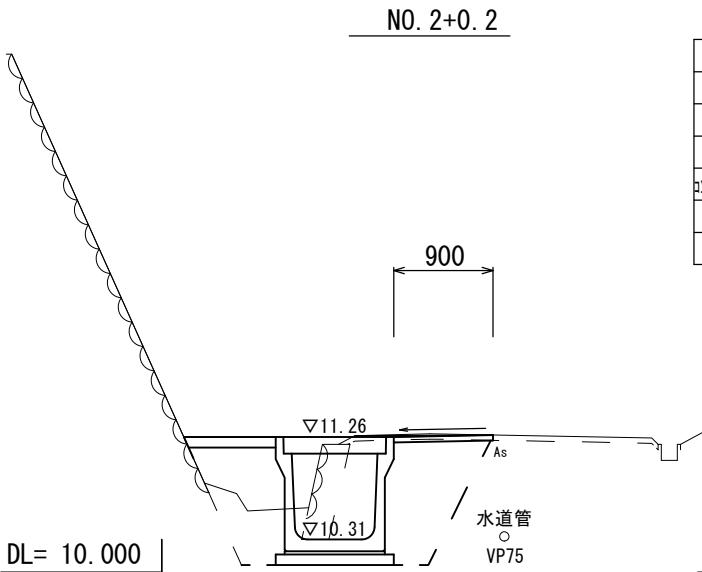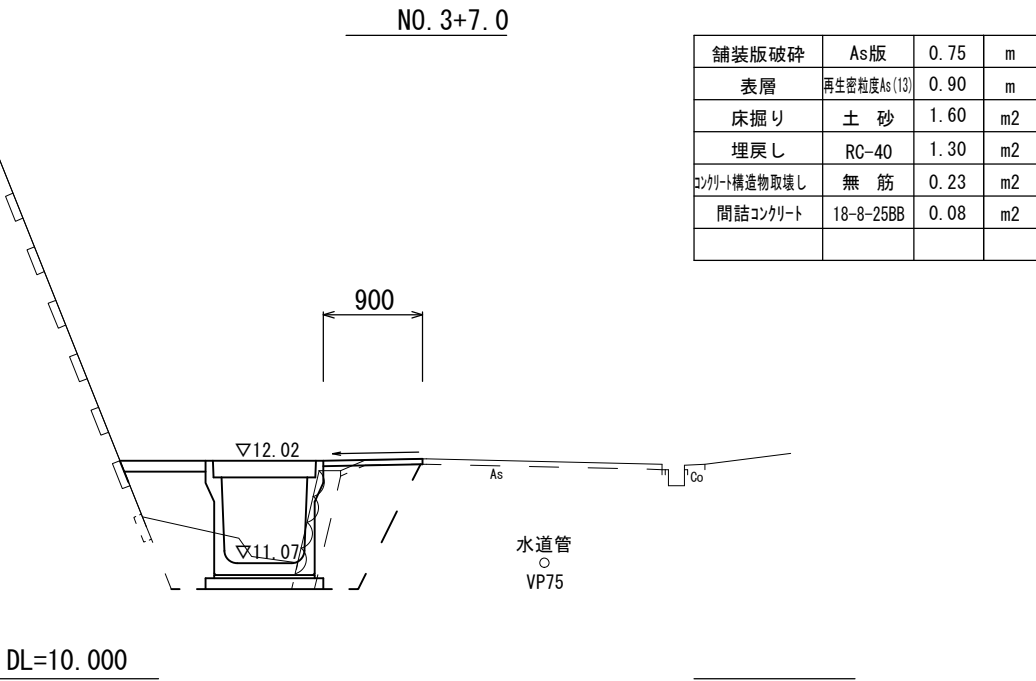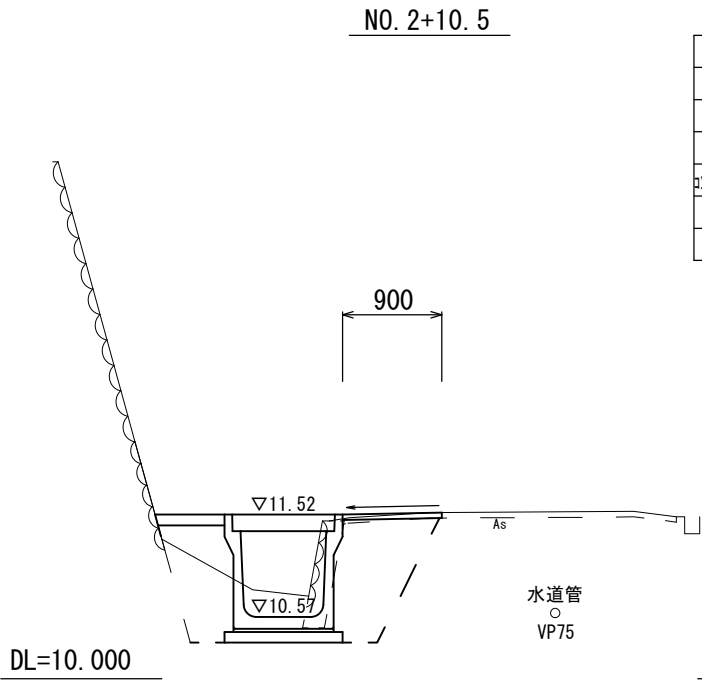


※この図面はA2サイズを原寸とする。

工 事 名	令和4年度北道維第25号 美里町日南田地内道路改修工事		
施工箇所名	津市美里町日南田地内		
図面の種類	横断面図		
縮 尺	S=1:50	図面番号	2/3
事業所名	津市建設部津北工事事務所		

工 法 図

S=1：20

プレキャストU型側溝 (T1)

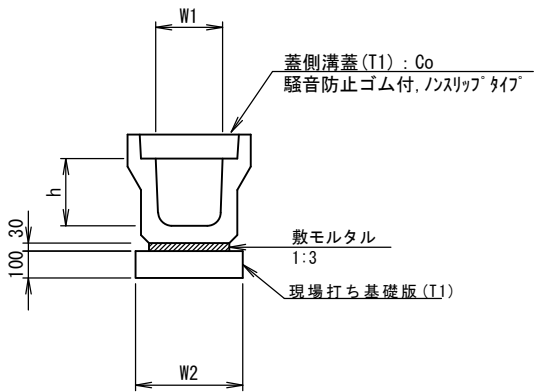


プレキャストU型側溝 (T1)

10m当り

名 称	規 格	単 位	数 量	備 考
			(T1)	
プレキャストU型側溝	B800×H800 車道用	名称	B800×H800	U型カルバートA型 同等品以上
		個	5.00	
敷モルタル	1：3	m3	0.28	
現場打ち基礎版 (T1)		枚	5.00	
基 面 整 正		m2	10.40	
h		mm	800	
W1		mm	800	
W2		mm	1040	
重 量		kg	1350	1個当たり

※グレーチング蓋については、10mに1枚布設すること。

現場打基礎板 (T1・T2)

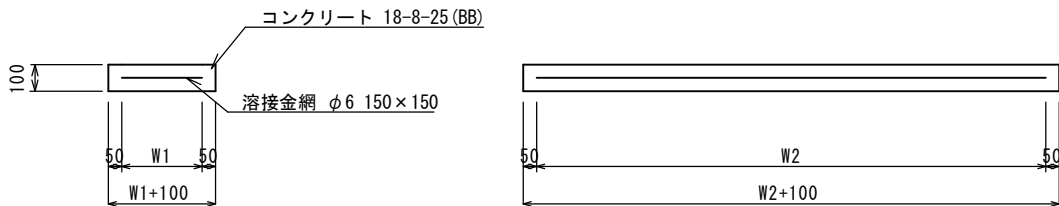


現場打基礎板 (T1・T2)

10枚当り

名 称	規 格	単 位	数 量				備 考
			(T1)	(T2)			
現場打基礎板		枚	10.00	10.00			
コンクリート	18-8-25 (BB)	m3	2.08	1.96			
同上型枠		m2	3.96	3.78			
路盤紙	クラフト紙	m2	20.80	19.60			
溶接金網	φ6 150×150	m2	17.86	16.90			
W1		mm	940	1300			
W2		mm	1900	1300			
重量		kg	489	461			

プレキャスト集水樹 (T1)

S=1：20

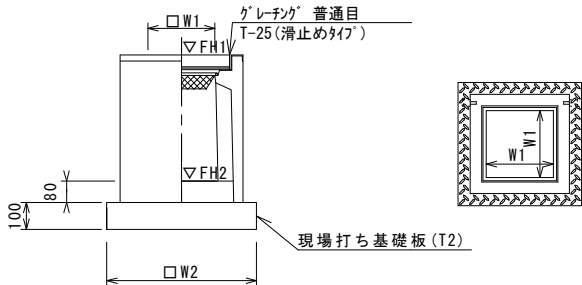

※「グレーチング」について、110° 開閉式を用いること。

プレキャスト集水樹 (T1)

10箇所当り

名 称	規 格	単 位	数 量					備 考
			(T1)					
プレキャスト集水樹		個	10.00					AS樹同等品以上
インハートコンクリート	18-8-25 (BB)	m3	0.80					t=50
現場打ち基礎板 (T2)		枚	10.00					
基 面 整 正		m2	19.60					
タ イ プ			1000×1000×1000					
蓋タイプ (Gr)			T-25 普通目					
W1		mm	1000					
W2		mm	1400					
重量		kg	1714					

プレキャスト集水樹基準高さ一覧表

測 点	天端高さ ▽FH1	樹底高さ ▽FH2	備 考
No. 3+7.0	FH1 = 12.02	FH2 = 10.97	

※この図面はA2サイズを原寸とする。

工 事 名	令和4年度北道維第25号 美里町日南田地内道路改修工事		
施工箇所名	津市美里町日南田地内		
図 面 名	工法図		
縮 尺	1 / 2 0	図面番号	3 / 3
事 業 所 名	津市建設部津北工事事務所		