



平面図(1)

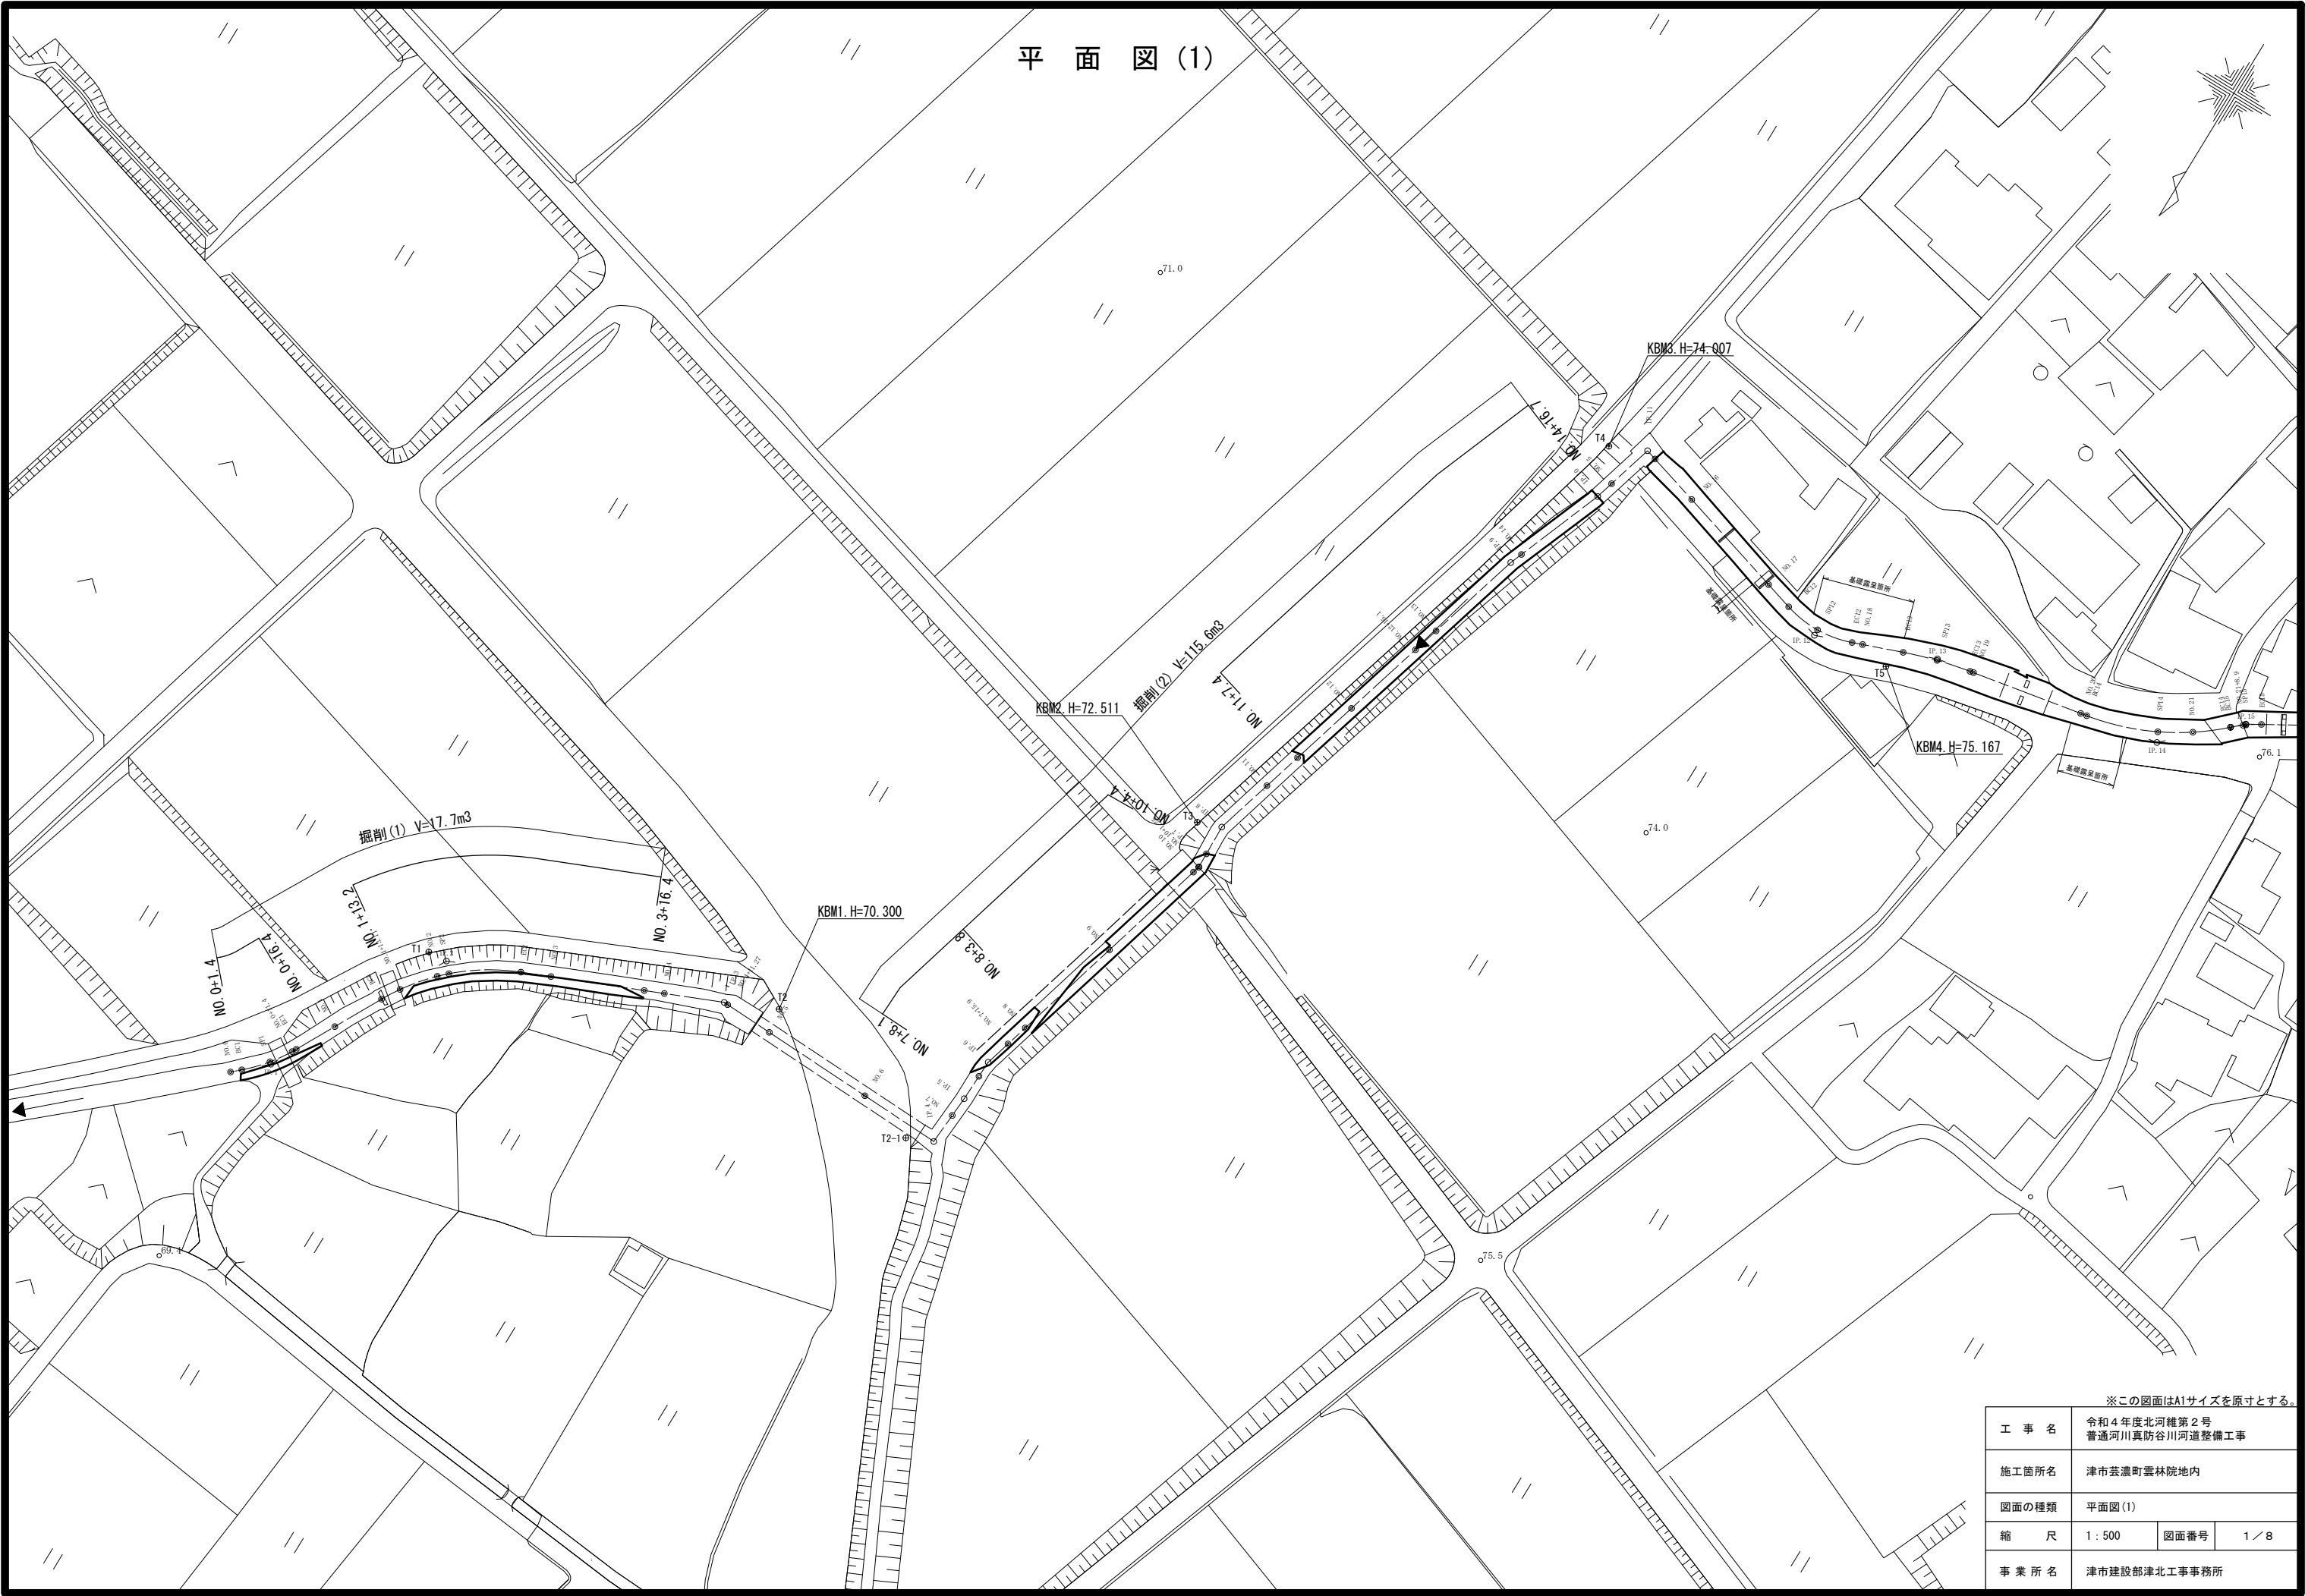

※この図面はA1サイズを原寸とする。

工 事 名	令和4年度北河維第2号 普通河川真防谷川河道整備工事		
施工箇所名	津市芸濃町雲林院地内		
図面の種類	平面図(1)		
縮 尺	1 : 500	図面番号	1 / 8
事 業 所 名	津市建設部津北工事事務所		


平面図(2)

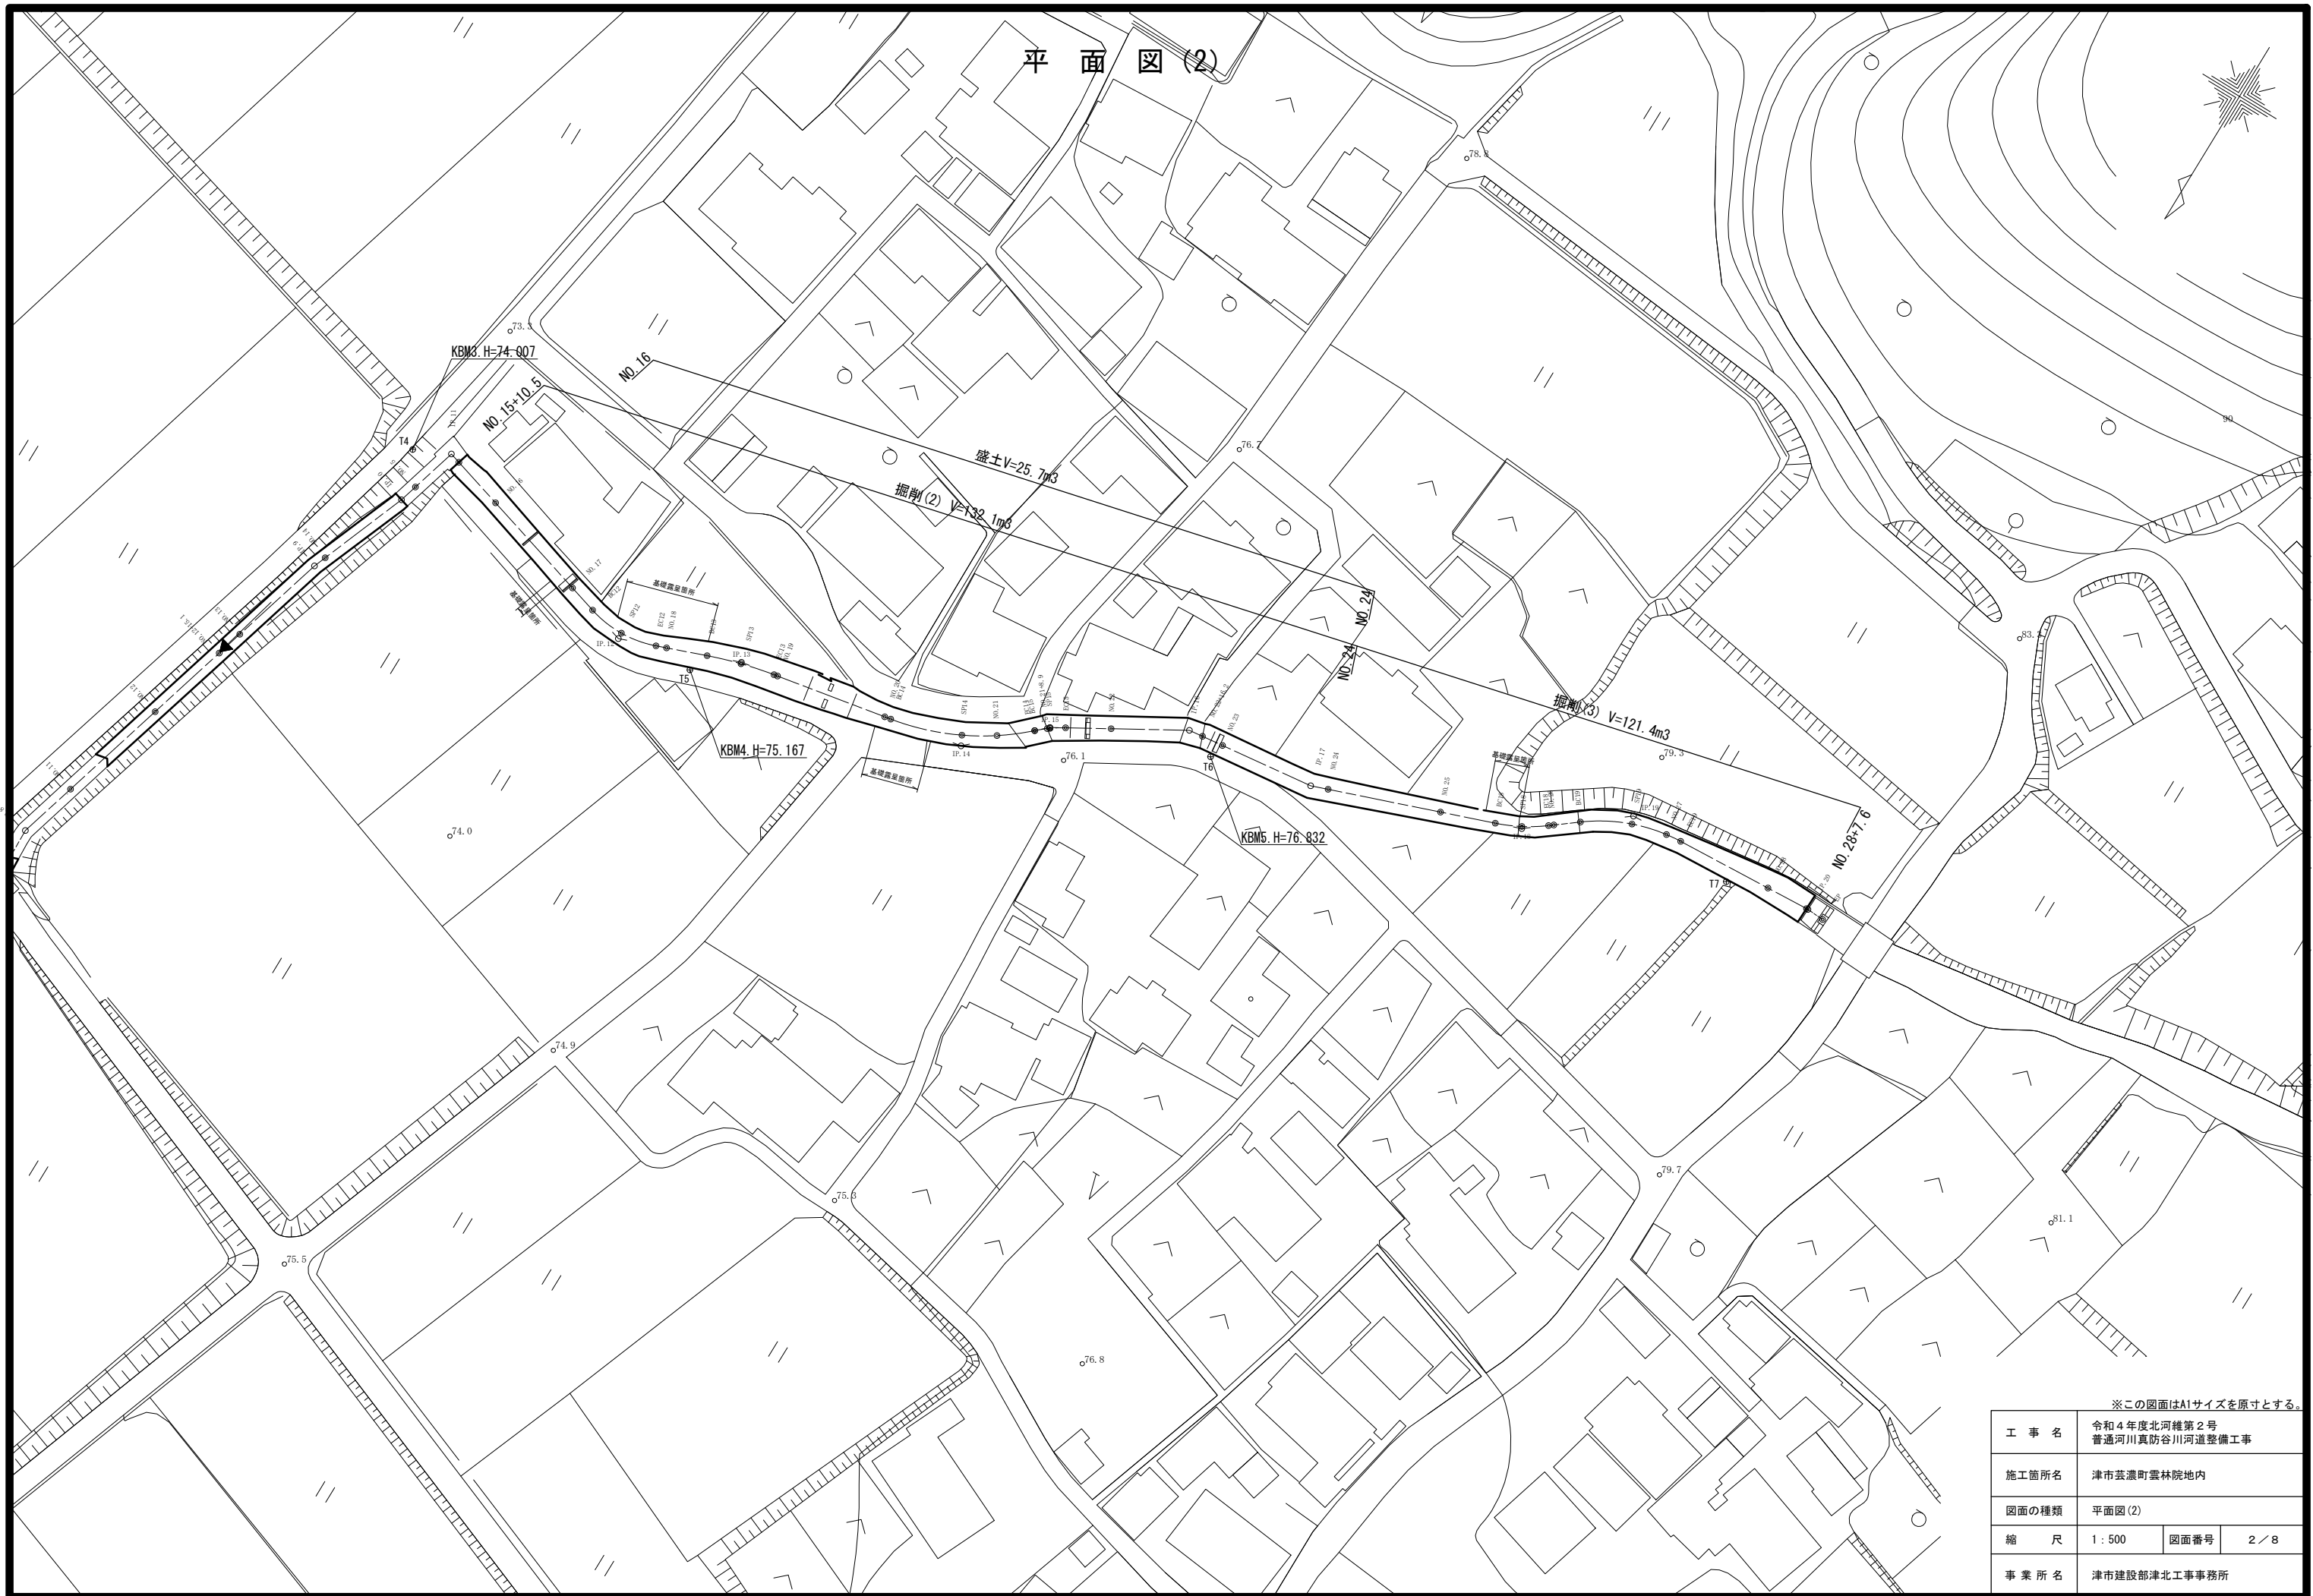

※この図面はA1サイズを原寸とする。


工 事 名	令和4年度北河維第2号 普通河川真防谷川河道整備工事		
施工箇所名	津市芸濃町雲林院地内		
図面の種類	平面図(2)		
縮 尺	1 : 500	図面番号	2 / 8
事 業 所 名	津市建設部津北工事事務所		

V=1 : 100
H=1 : 500

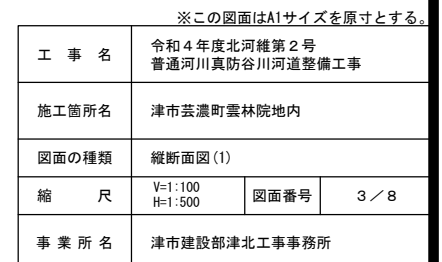

縦断面図(2)

V=1:100
H=1:500

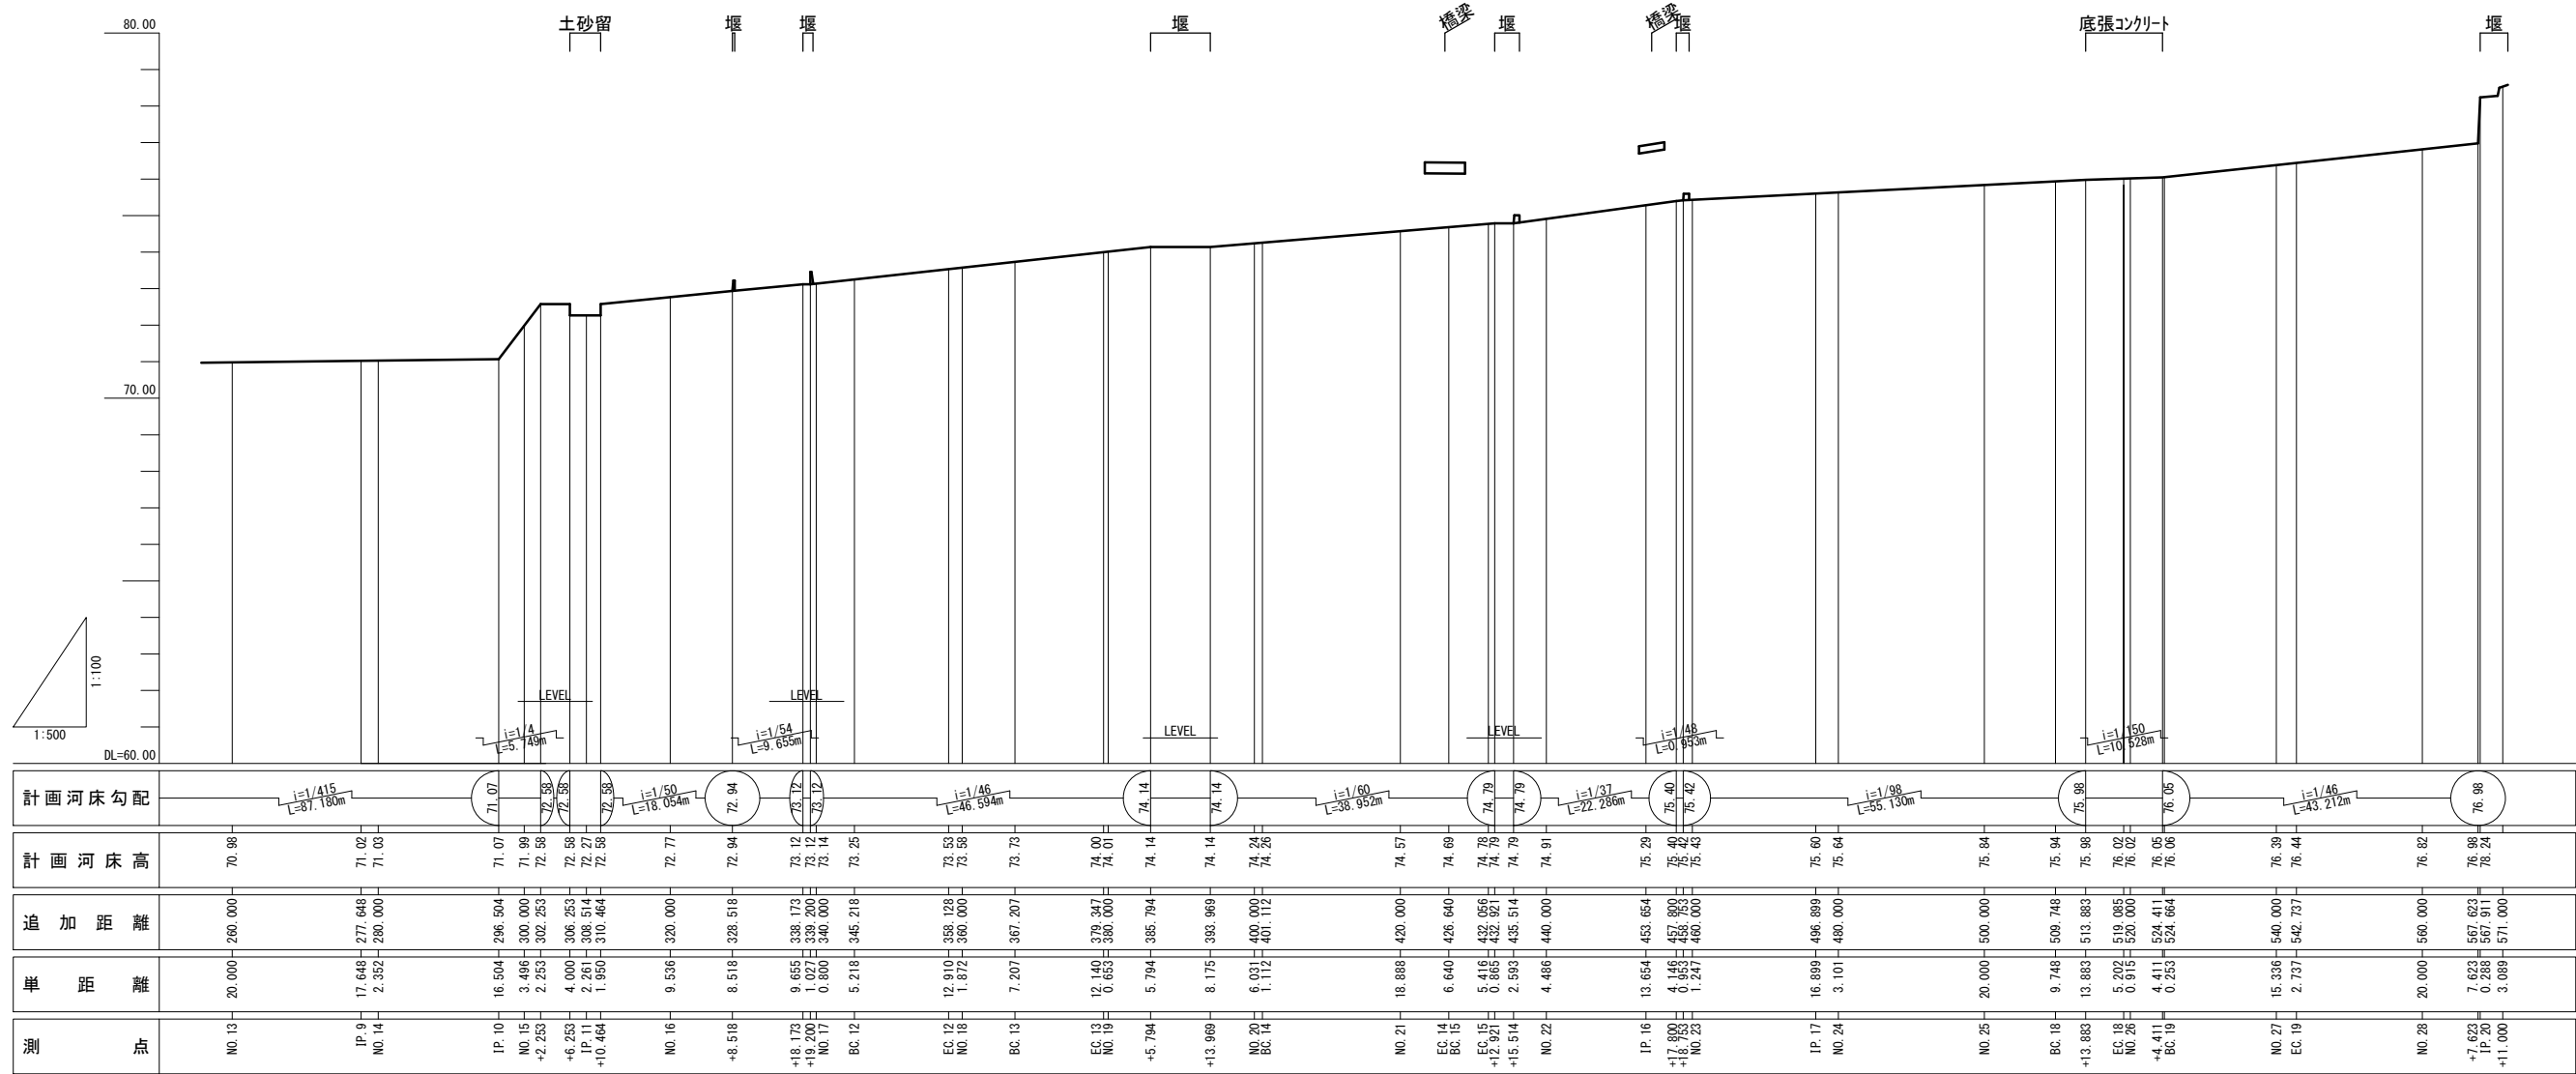

※この図面はA1サイズを原寸とする。


工 事 名	令和4年度北河維第2号 普通河川真防谷川河道整備工事		
施工箇所名	津市芸濃町雲林院地内		
図面の種類	縦断面図(2)		
縮 尺	V=1:100 H=1:500	図面番号	4 / 8
事 業 所 名	津市建設部津北工事事務所		

横断面図(1)

NO. 0+11. 4 (NO. 0+1. 4 (同所) ~ NO. 0+16. 4)

名 称	単 位	数 量
掘削(1)	m2	0. 40
整地	m2	—
除草	m	0. 71


NO. 0+11. 4
GH=65. 60
FH=65. 61

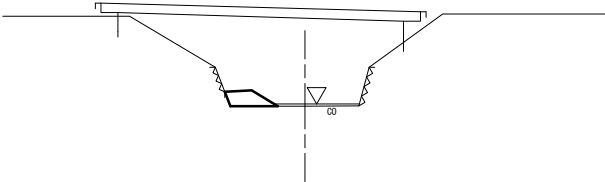


DL=60. 00

DL=65. 00

NO. 6
GH=67. 77
FH=67. 77

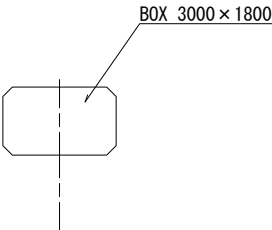

NO. 1+13. 11
GH=66. 42
FH=66. 41

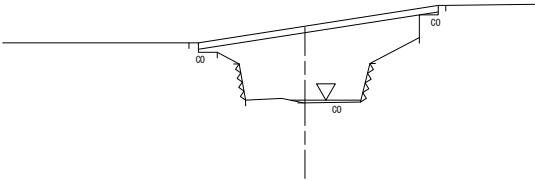


DL=60. 00

DL=65. 00

NO. 7+15. 9 (NO. 7+8. 1 (同所) ~ NO. 8+3. 8)

名 称	単 位	数 量
掘削(2)	m2	0. 73
整地	m2	—
除草	m	1. 53


NO. 7+15. 9
GH=69. 83
FH=69. 55

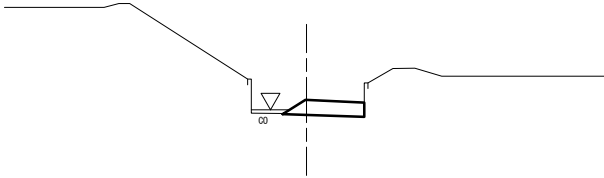

NO. 3 (NO. 1+13. 2 (同所) ~ NO. 3+16. 4)

名 称	単 位	数 量
掘削(1)	m2	0. 27
整地	m2	—
除草	m	0. 88

NO. 3
GH=66. 62
FH=66. 62

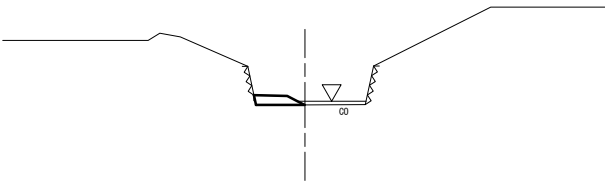


DL=60. 00

DL=65. 00

NO. 10+1. 3 (NO. 8+3. 8 (同所) ~ NO. 10+4. 4)

名 称	単 位	数 量
掘削(2)	m2	1. 2
整地	m2	—
除草	m	0. 84

NO. 10+1. 3
GH=69. 95
FH=69. 59

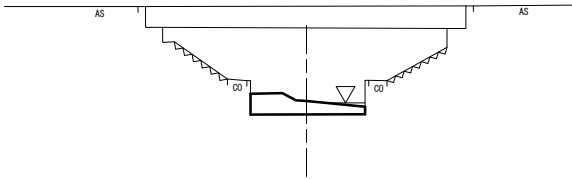

※この図面はA1サイズを原寸とする。

工 事 名	令和4年度北河維第2号 普通河川真防谷川河道整備工事		
施工箇所名	津市芸濃町雲林院地内		
図面の種類	横断面図(1)		
縮 尺	1 : 100	図面番号	5 / 8
事 業 所 名	津市建設部津北工事事務所		


横断面図(2)

NO. 12+15. 1 (NO. 11+7. 4 (同所) ～NO. 14+16. 7)

名 称	単 位	数 量
掘削(2)	m2	0.80
整地	m2	—
除草	m	1.50

NO. 12+15. 1

GH=71. 25
FH=70. 97

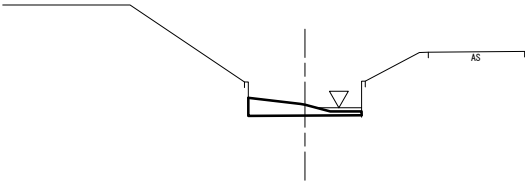

DL=65. 00


DL=70. 00

NO. 15+10. 5 (同所) ～NO. 16

名 称	単 位	数 量
掘削(2)	m2	0.65
整地	m2	—
除草	m	1.72

NO. 16

GH=73. 10
FH=72. 77

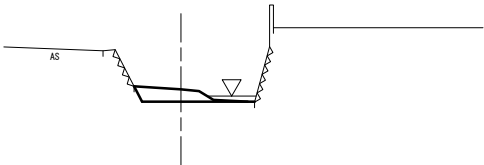

DL=70. 00


DL=70. 00

NO. 18

名 称	単 位	数 量
掘削(2)	m2	0.66
整地	m2	0.35
除草	m	1.55

NO. 18

GH=73. 50
FH=73. 58

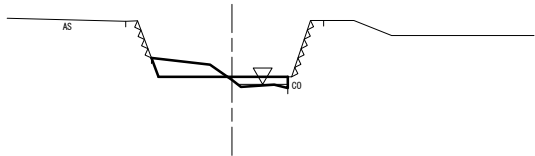

DL=70. 00


DL=70. 00

NO. 20

名 称	単 位	数 量
掘削(2)	m2	1.3
整地	m2	0.12
除草	m	2.05


NO. 20

GH=74. 75
FH=74. 24

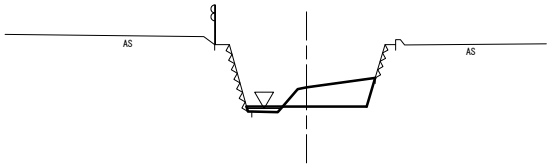


NO. 21+8. 9

GH=74. 80
FH=74. 72

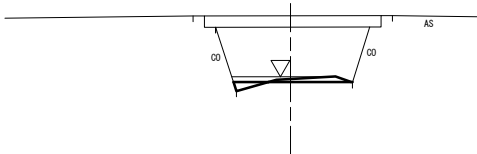

NO. 22

GH=75. 19
FH=74. 91

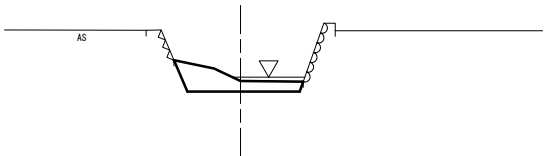

※この図面はA1サイズを原寸とする。


工 事 名	令和4年度北河維第2号 普通河川真防谷川河道整備工事		
施工箇所名	津市芸濃町雲林院地内		
図面の種類	横断面図(2)		
縮 尺	1 : 100	図面番号	6 / 8
事 業 所 名	津市建設部津北工事事務所		

横断面図(3)

NO. 22+16.2

名 称	単 位	数 量
掘削(2)	m2	0.15
整地	m2	0.27
除草	m	0.92


NO. 22+16.2
GH=75.27
FH=75.36

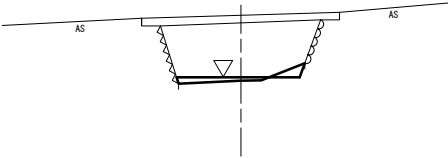

NO. 28~NO. 28+7.6

名 称	単 位	数 量
掘削(3)	m2	1.8
整地	m2	—
除草	m	1.26


NO. 28
GH=77.00
FH=76.82

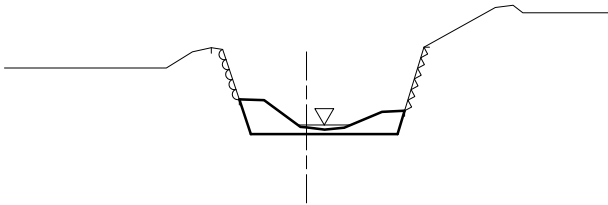

NO. 24

名 称	単 位	数 量	NO. 24(同所)
掘削(2)	m2	1.3	—
掘削(3)	m2	—	1.3
整地	m2	—	—
除草	m	1.22	1.22


NO. 24
GH=75.85
FH=75.64

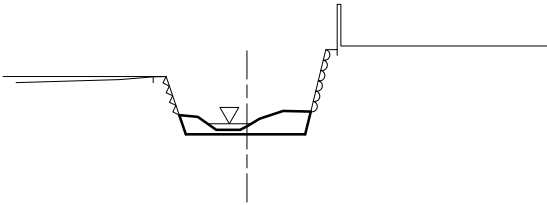

NO. 26

名 称	単 位	数 量
掘削(3)	m2	1.2
整地	m2	—
除草	m	1.14

NO. 26
GH=76.70
FH=76.02

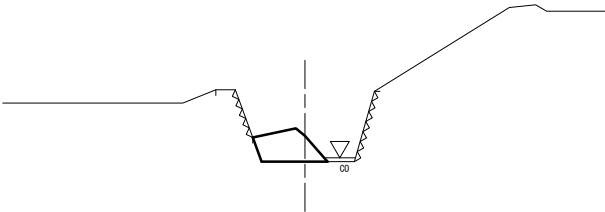


※この図面はA1サイズを原寸とする。

工 事 名	令和4年度北河維第2号 普通河川真防谷川河道整備工事		
施工箇所名	津市芸濃町雲林院地内		
図面の種類	横断面図(3)		
縮 尺	1 : 100	図面番号	7 / 8
事 業 所 名	津市建設部津北工事事務所		

仮設計画図（参考図）

仮設道路平面図

S=1:500

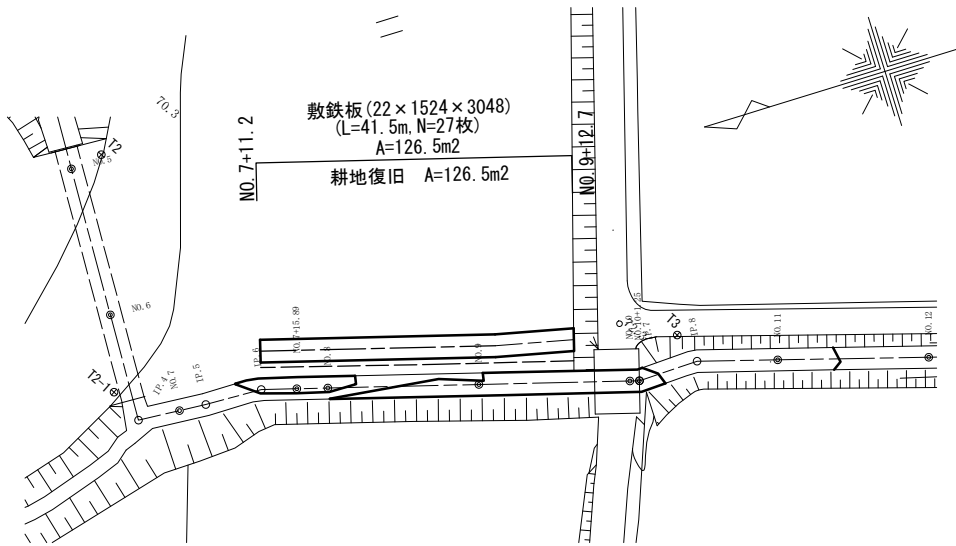

※この図面はA1サイズを原寸とする。

工 事 名	令和4年度北河維第2号 普通河川真防谷川河道整備工事		
施工箇所名	津市芸濃町雲林院地内		
図面の種類	仮設計画図（参考図）		
縮 尺	図示	図面番号	8 / 8
事 業 所 名	津市建設部津北工事事務所		