



平面図

S=1:500

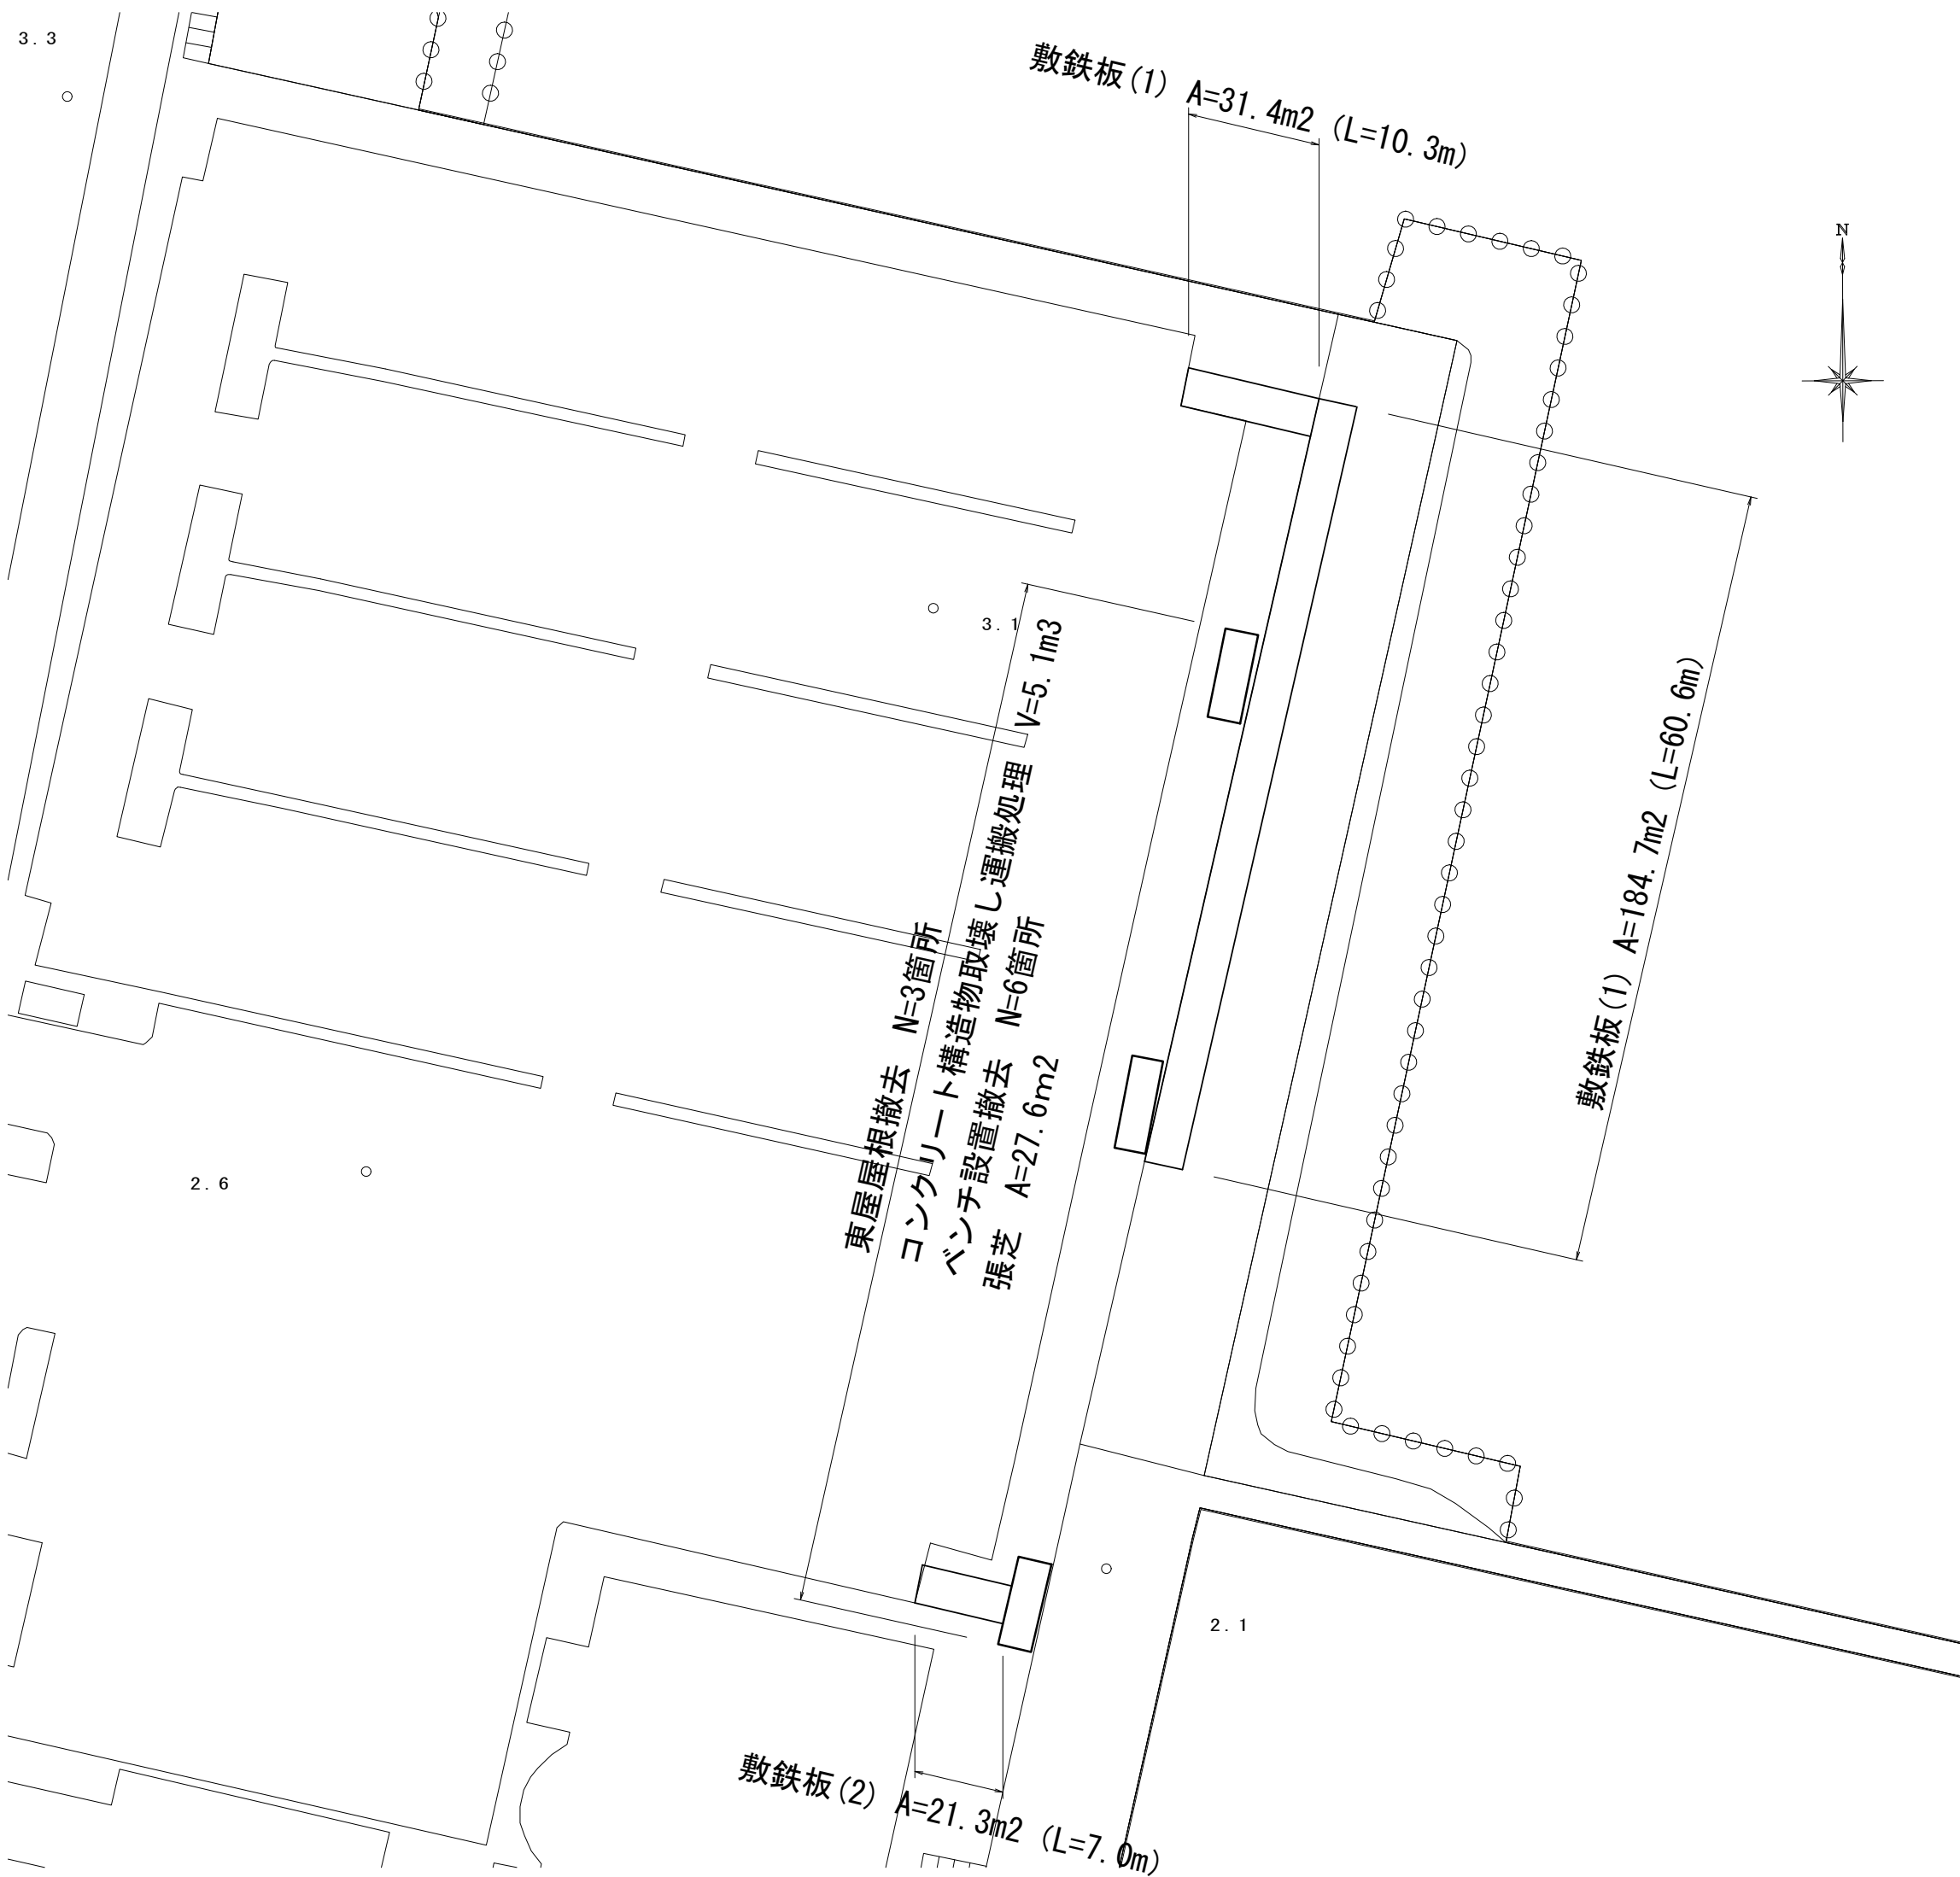

張芝展開図

S=1:30

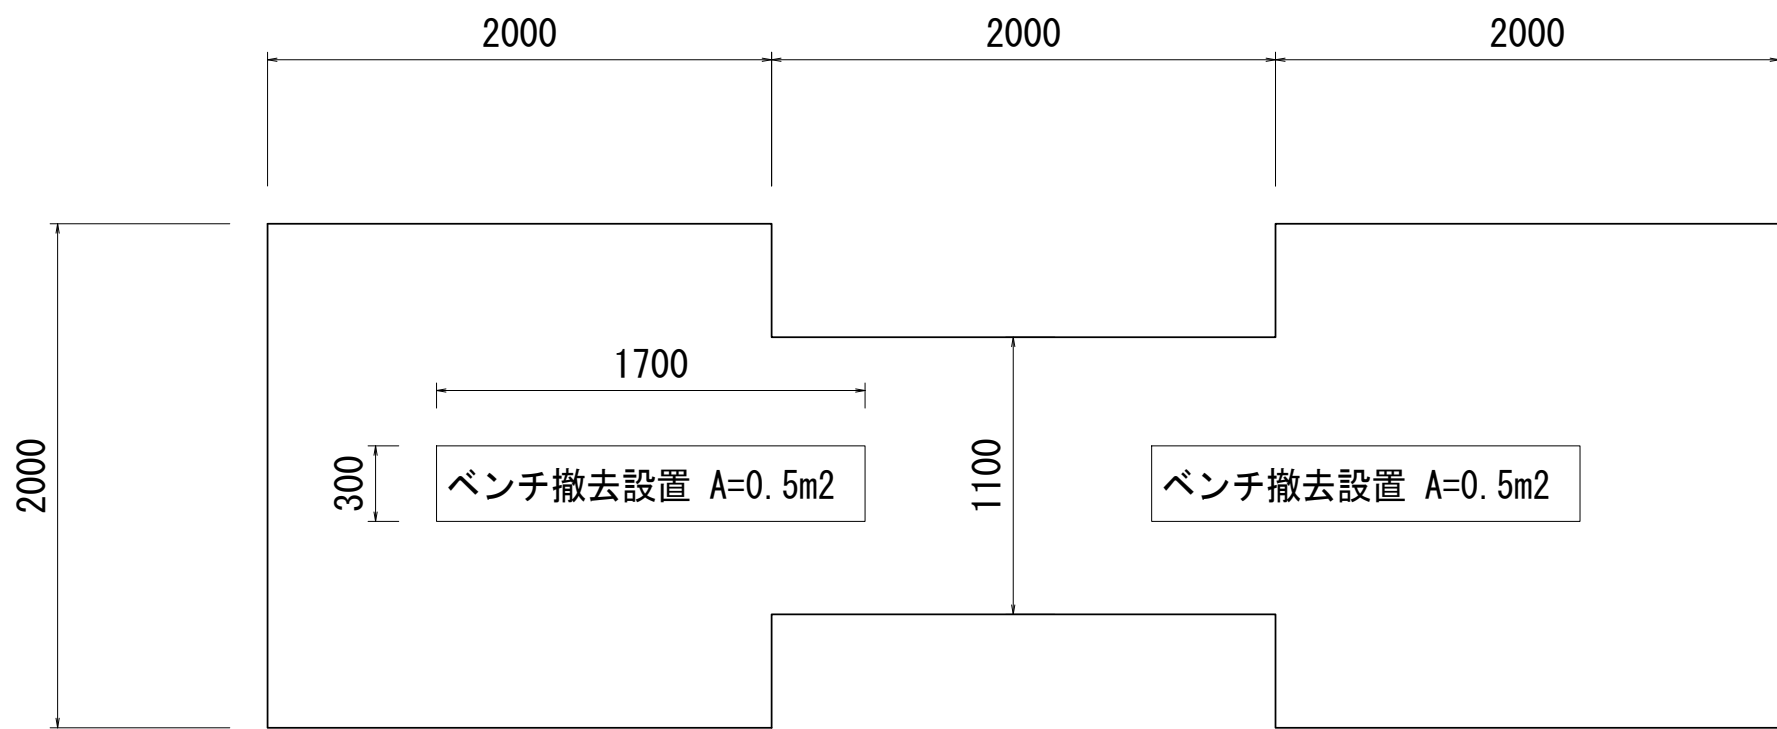


張芝（野芝）：A=9.2m²/撤去1箇所

撤去詳細図

S=図示


撤去断面図

S=1:20

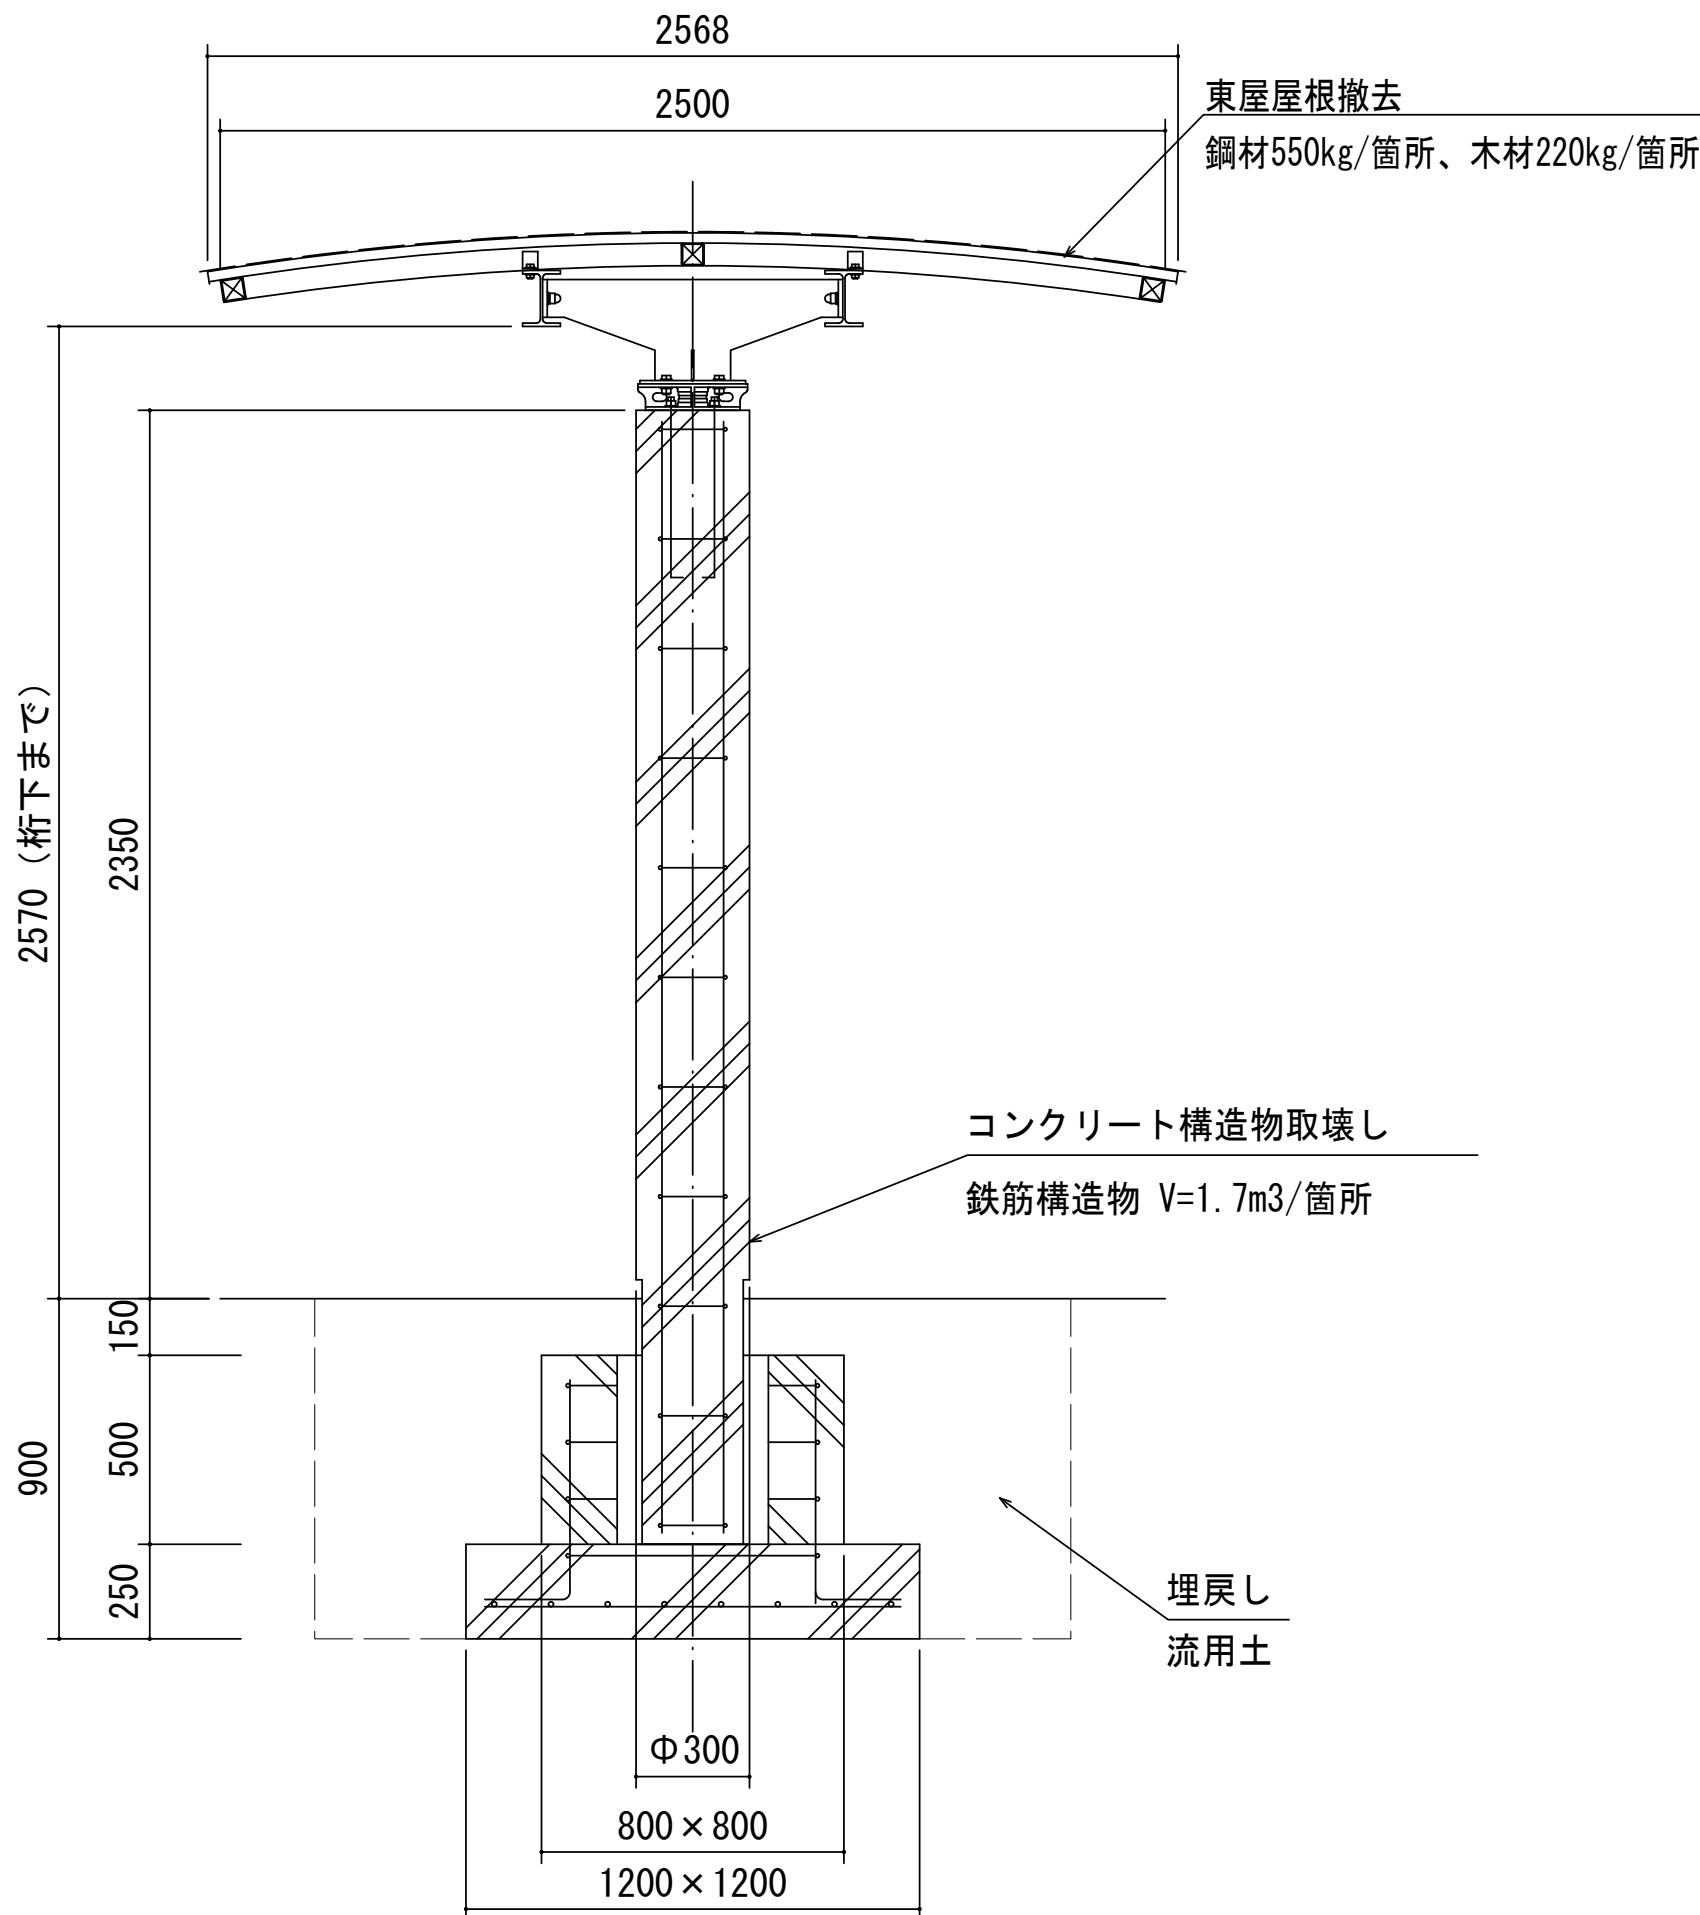


仮設工標準横断面図

S=1:30

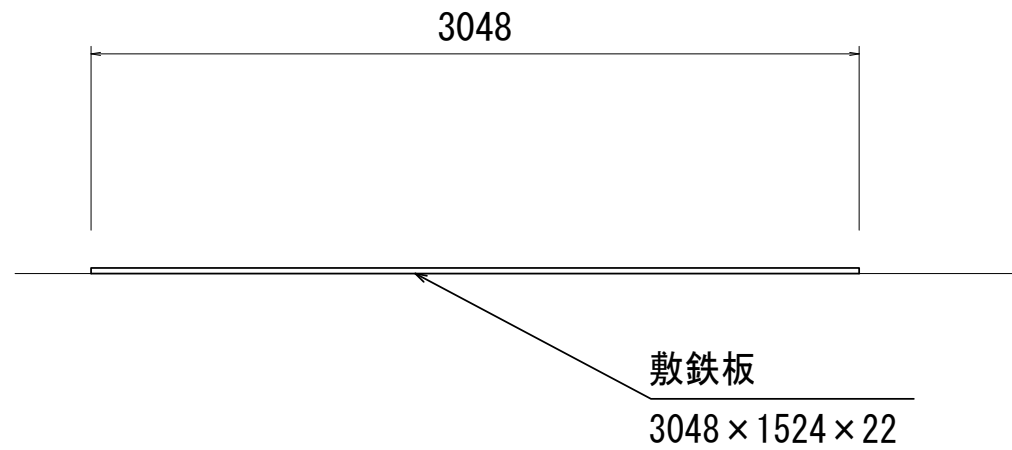

撤去正面図

S=1:30

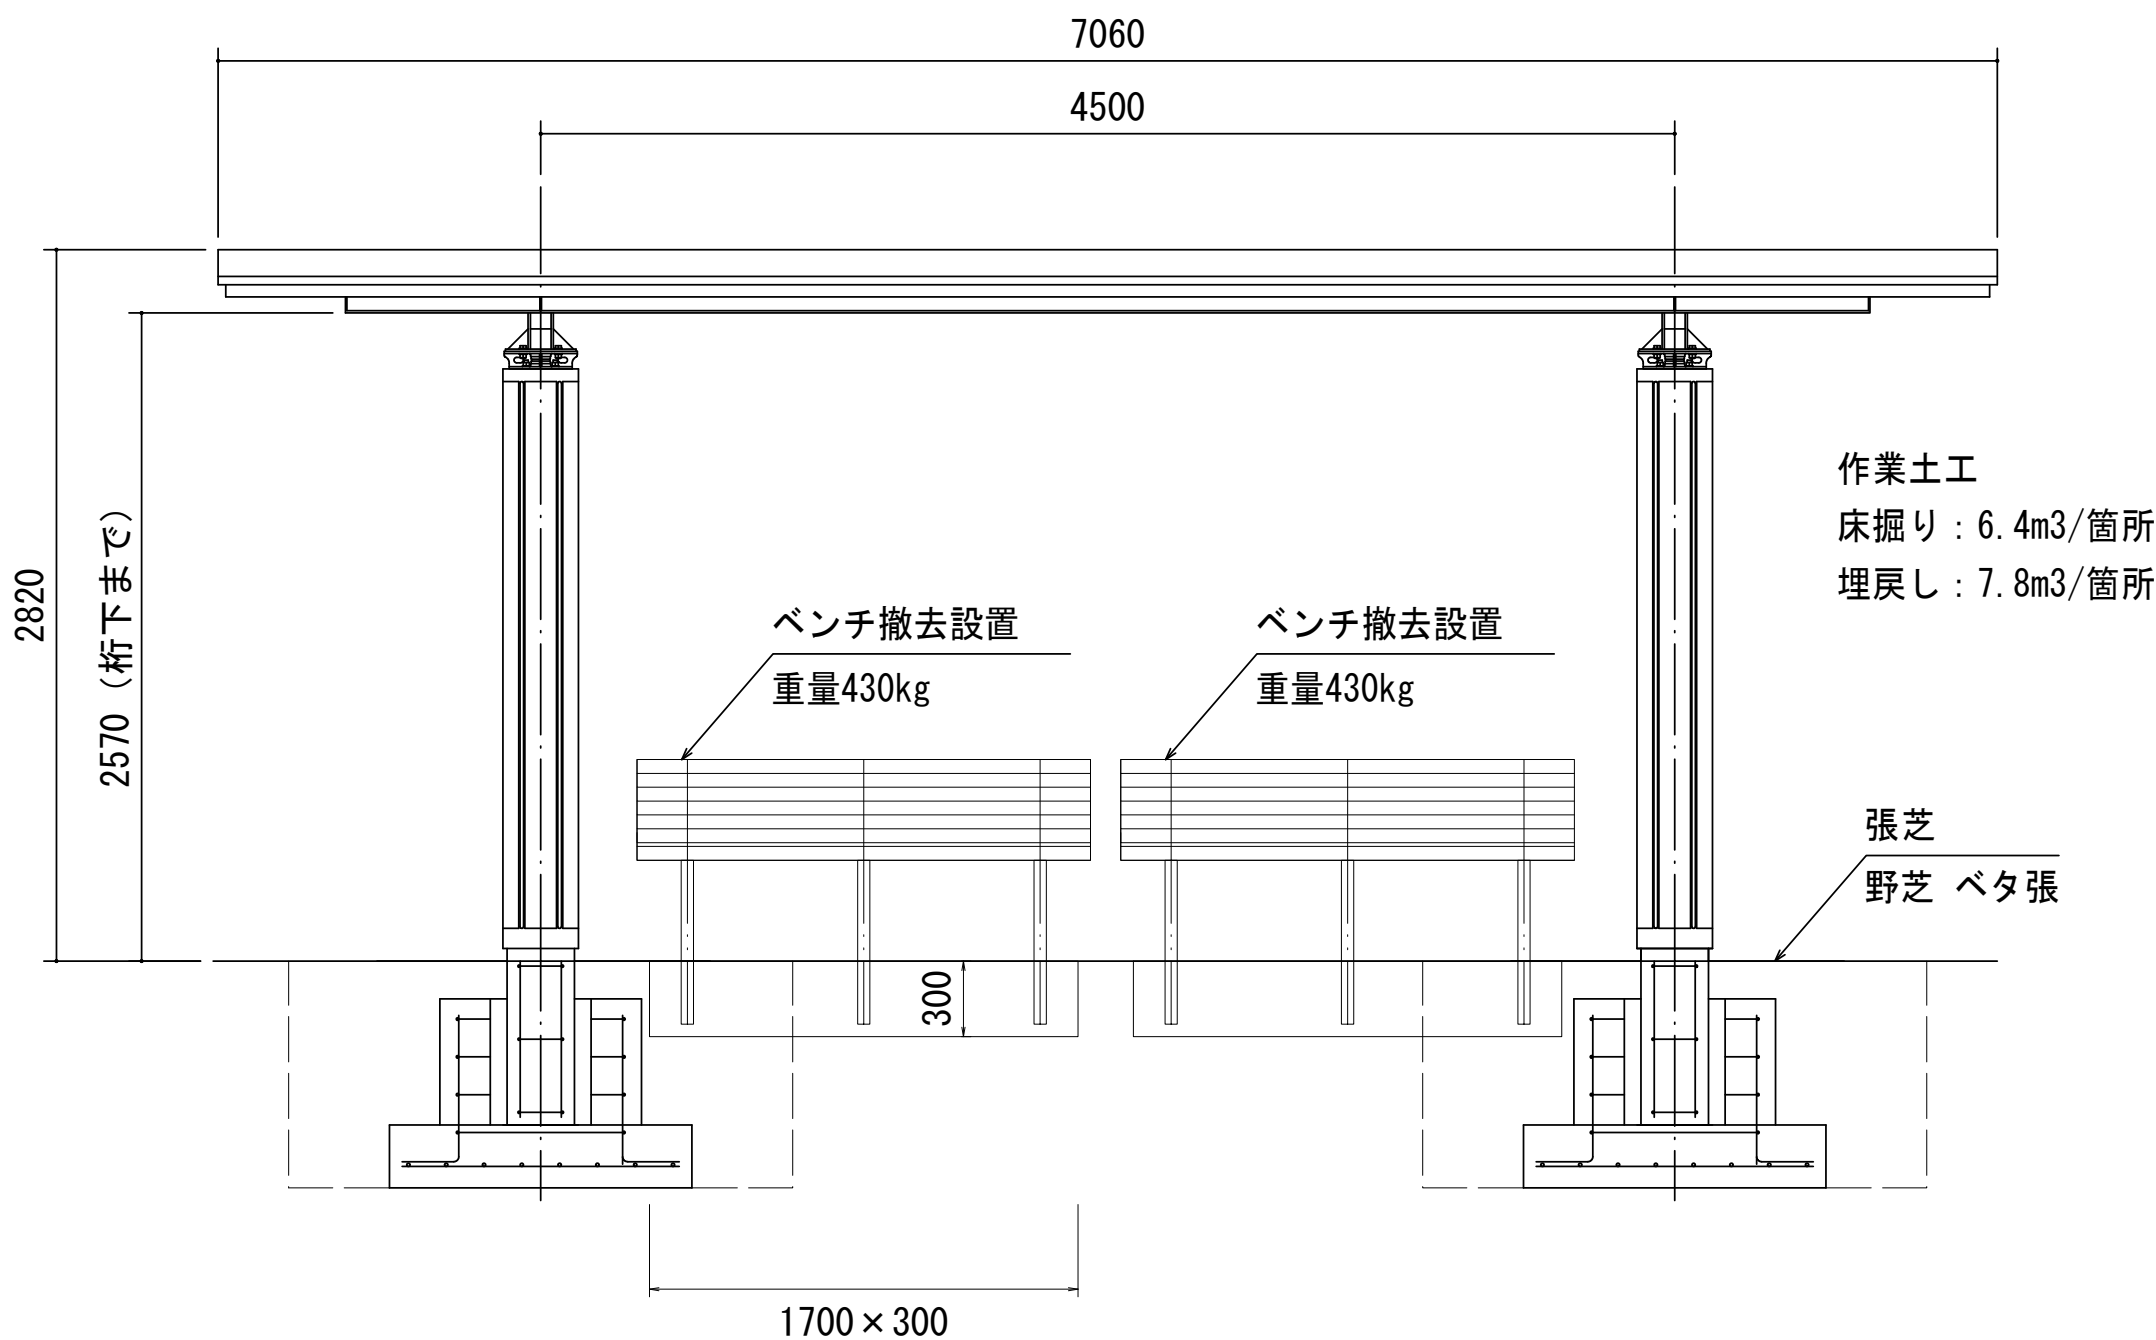

※この図面はA1サイズを原寸とする。

工 事 名	令和5年度河川交政第1号 津なぎさまち東屋解体工事		
施工箇所名	津市なぎさまち地内		
図 面 名	平面図、撤去詳細図		
縮 尺	図 示	図面番号	1 / 1
事 業 所 名	津市建設部河川排水推進室		