


平 面 図

S=1:250

長岡公園

観音寺公園

ひょうたん池公園

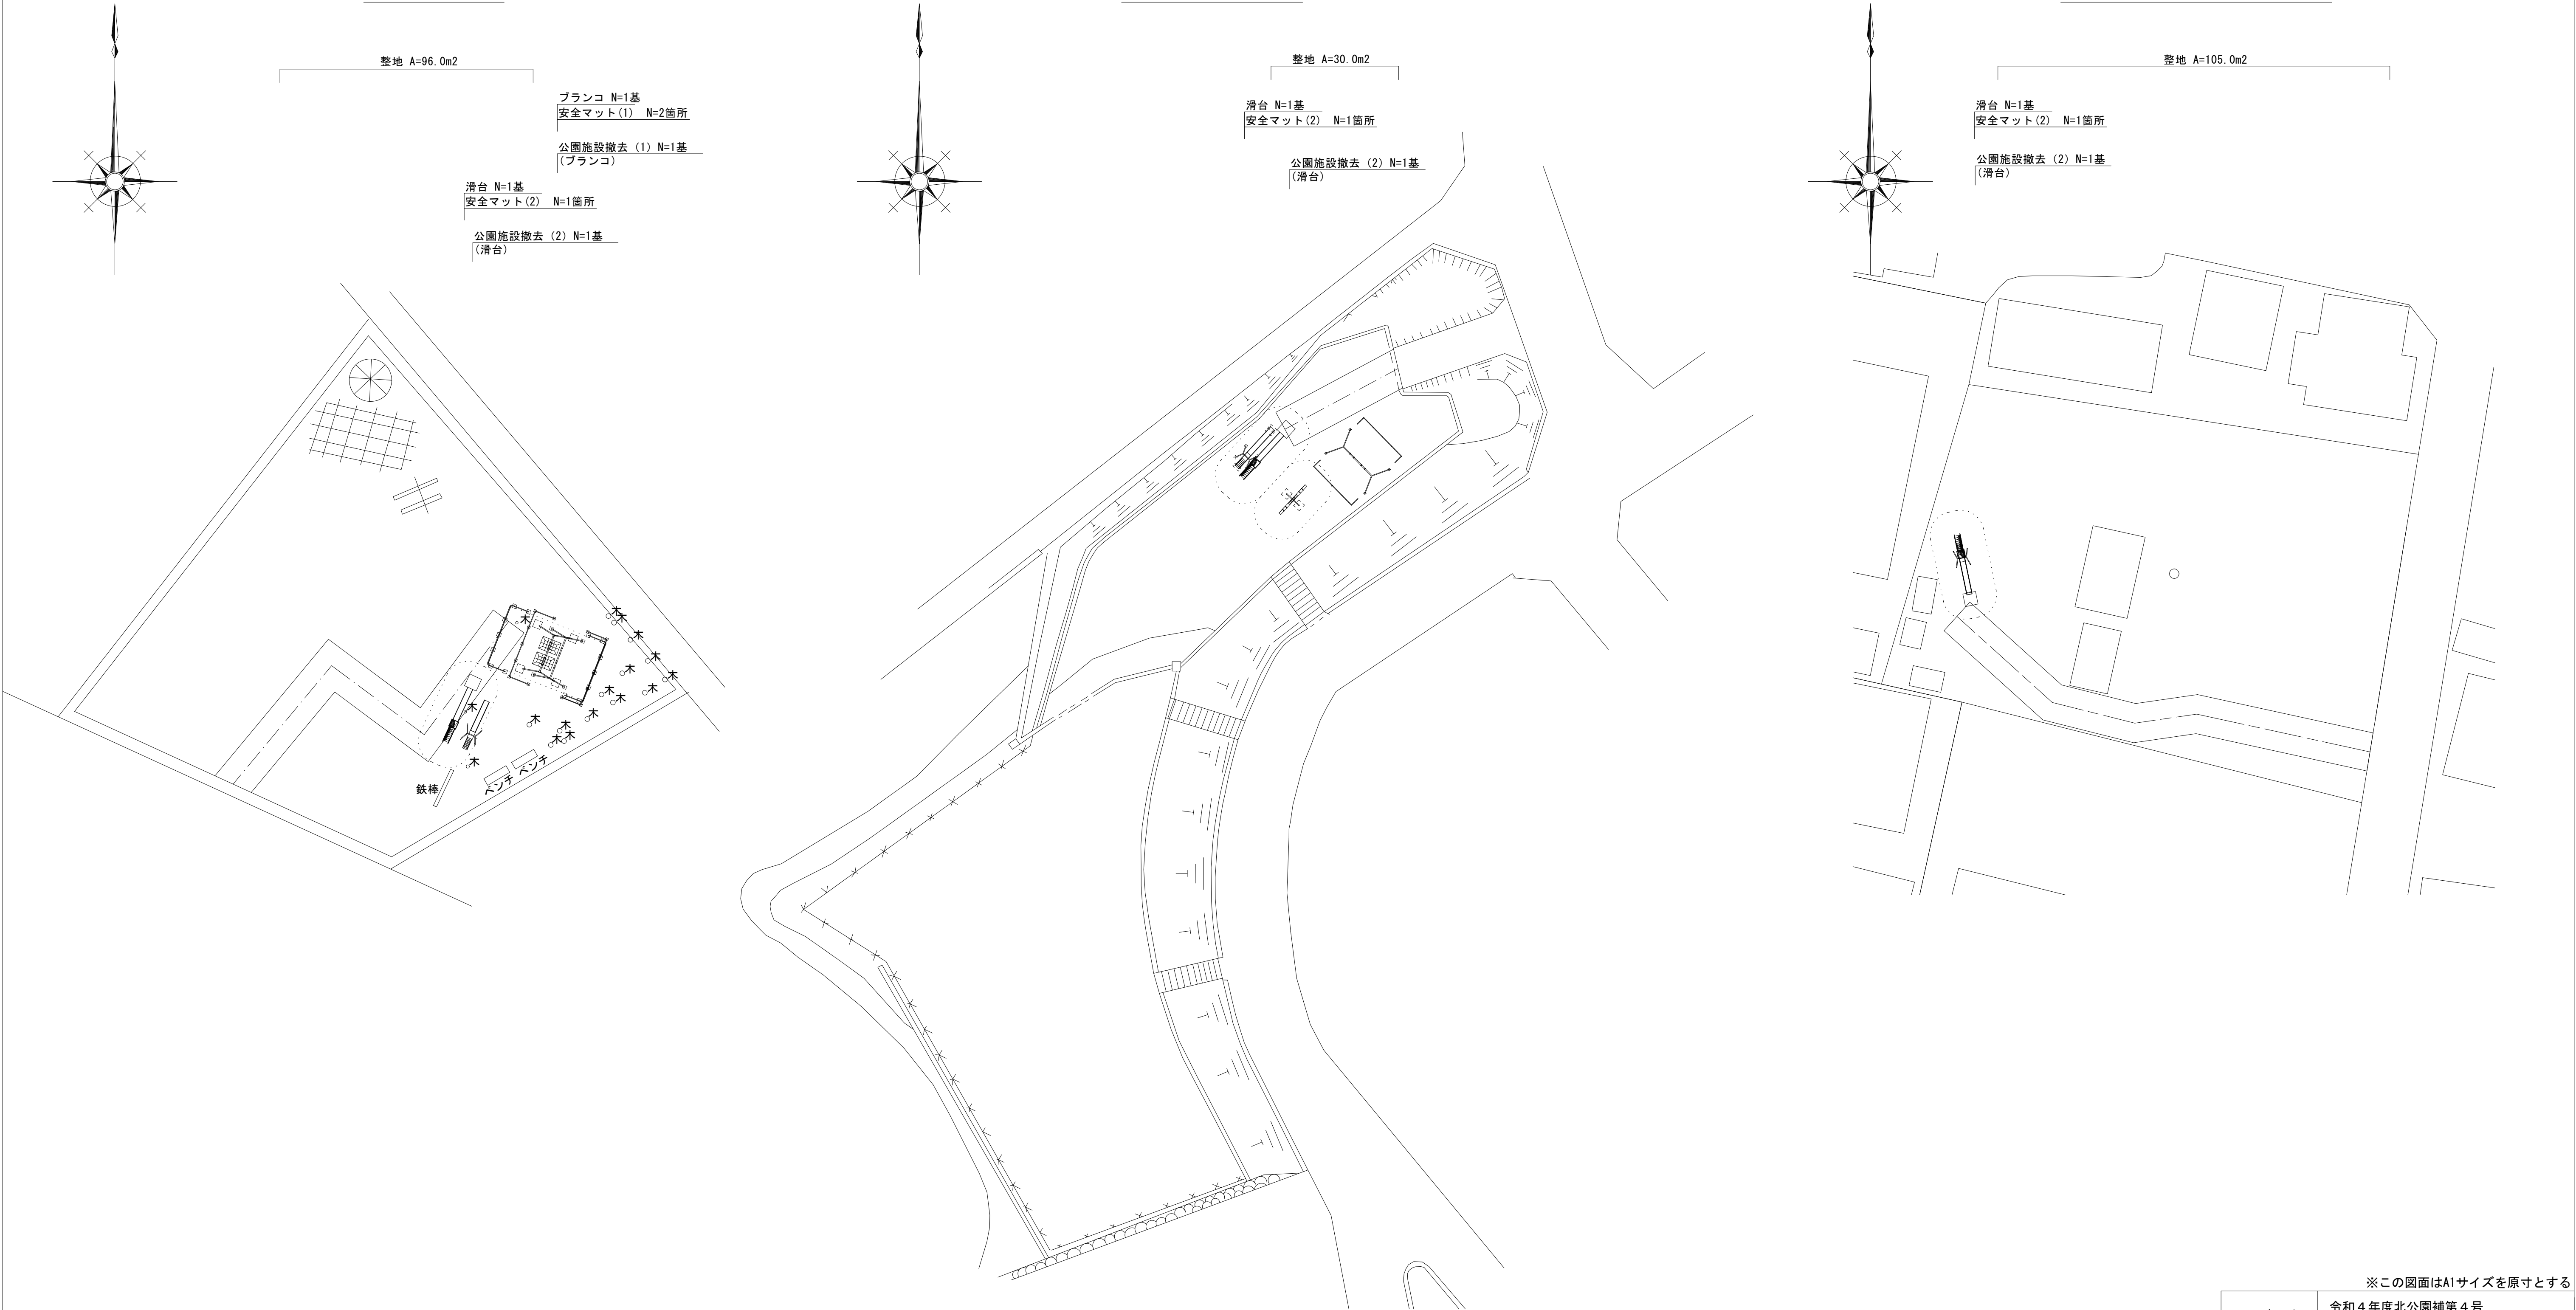


※この図面はA1サイズを原寸とする			
工 事 名	令和4年度北公園補第4号 長岡公園ほか2園整備工事		
施工箇所名	津市長岡町ほか2町地内		
図面の種類	平 面 図		
縮 尺	1:250	図面番号	1 / 5
事 業 所 名	津市建設部津北工事事務所		

＜参考図＞

(AM-1223同等品以上)


平面图

S=1:30

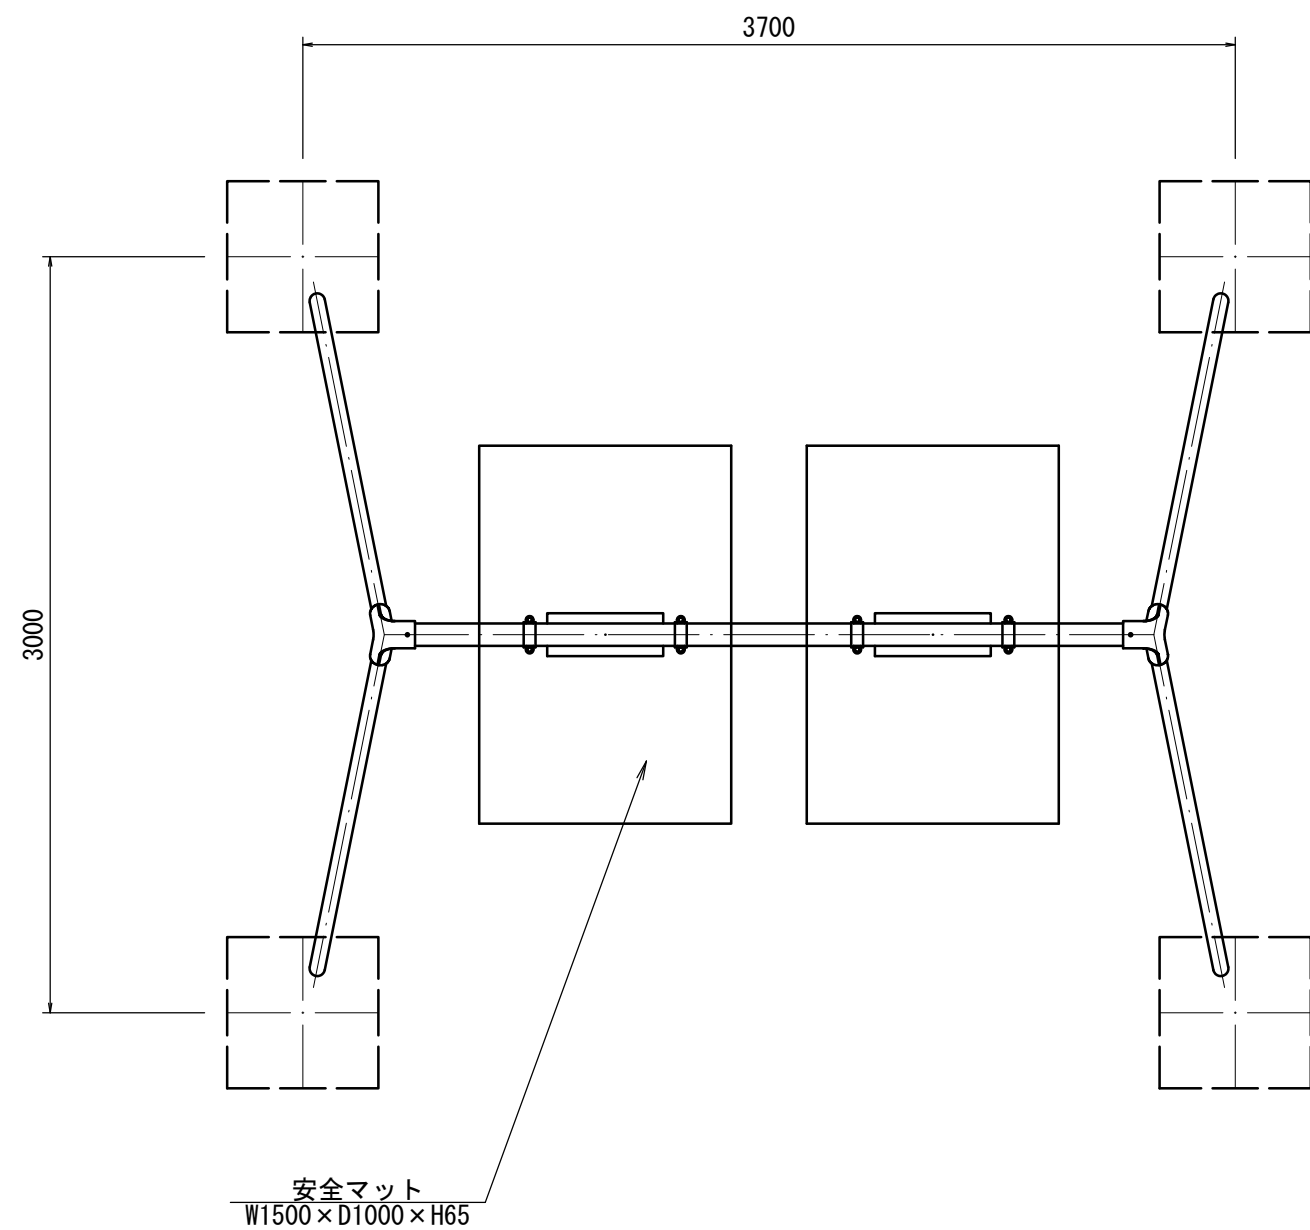


安全領域図

S=1:100

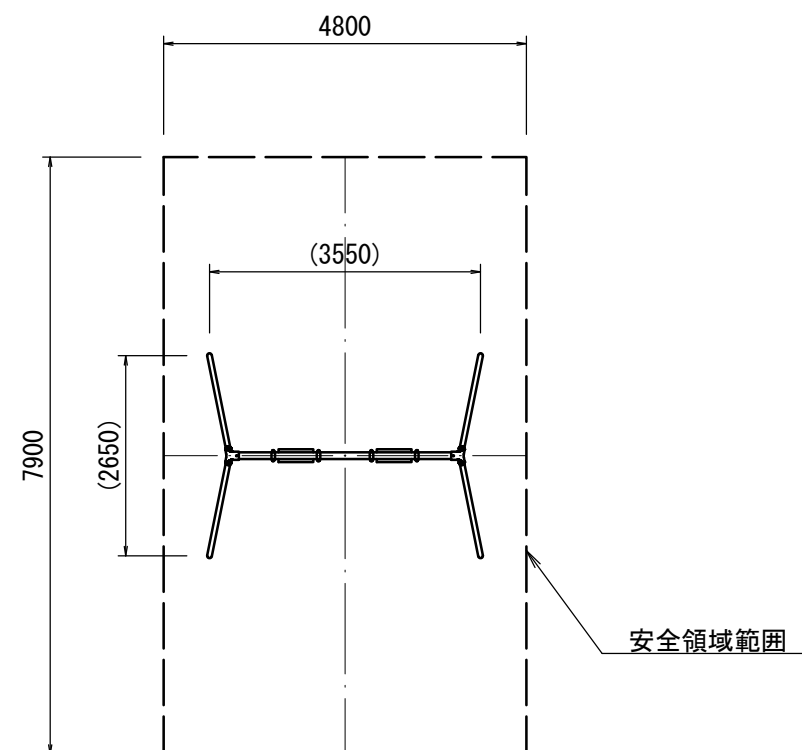


基礎コンクリート(1)

S=1:10

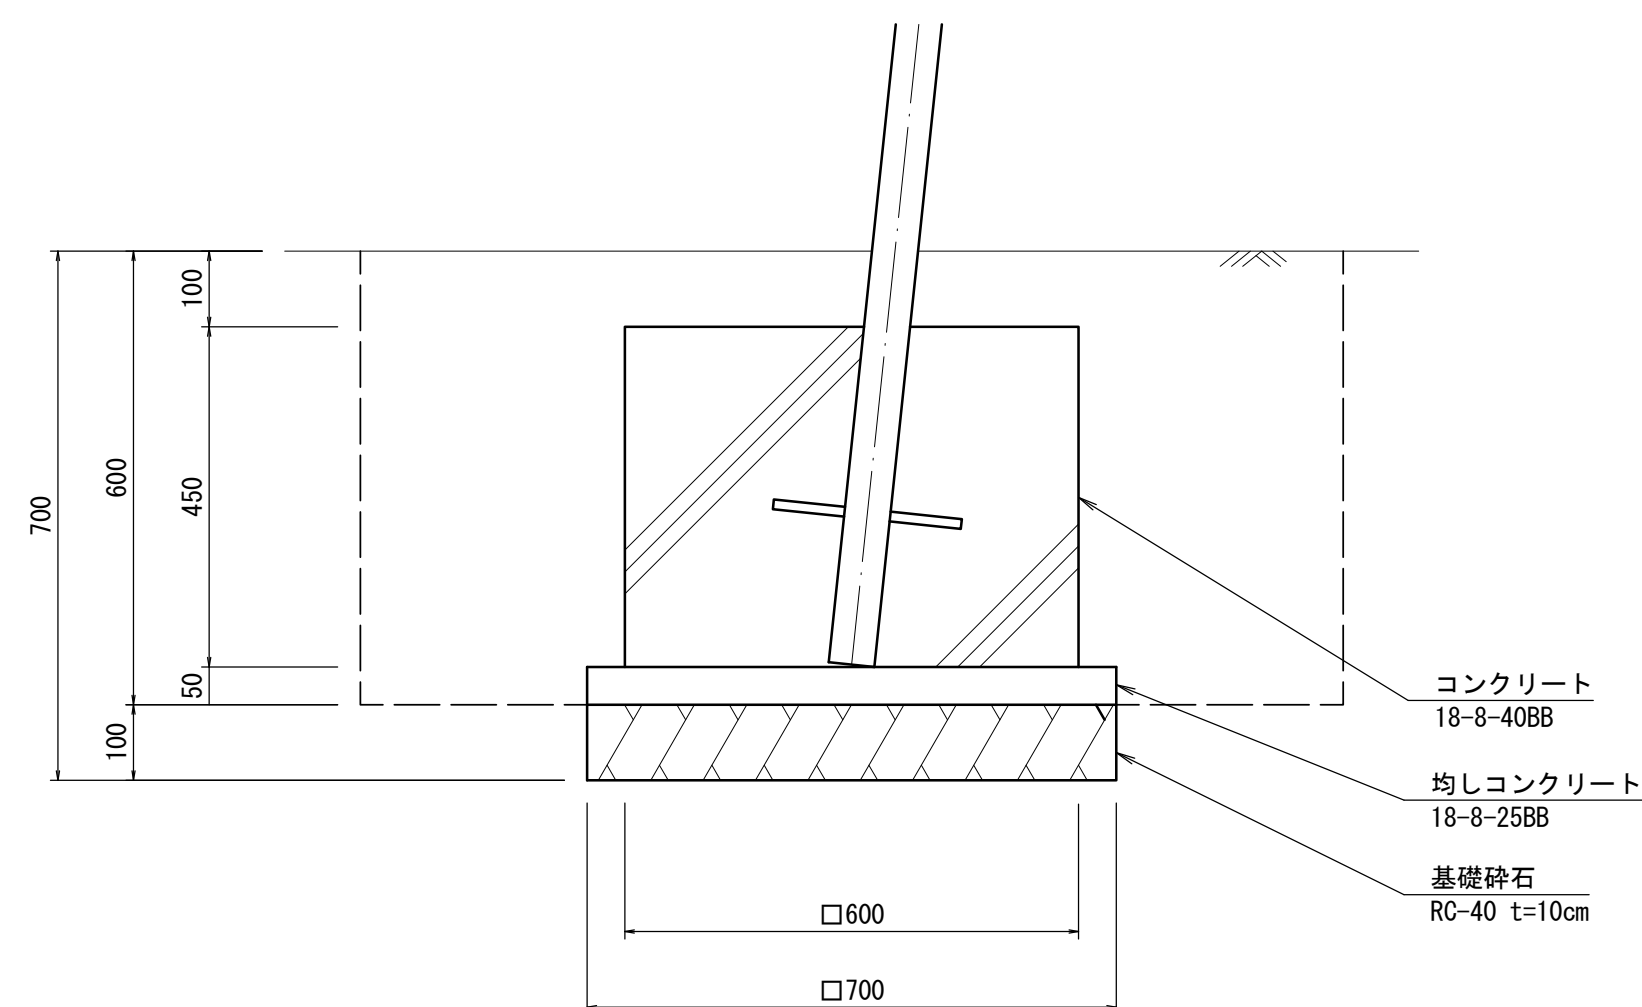


立面图

S=1 : 30

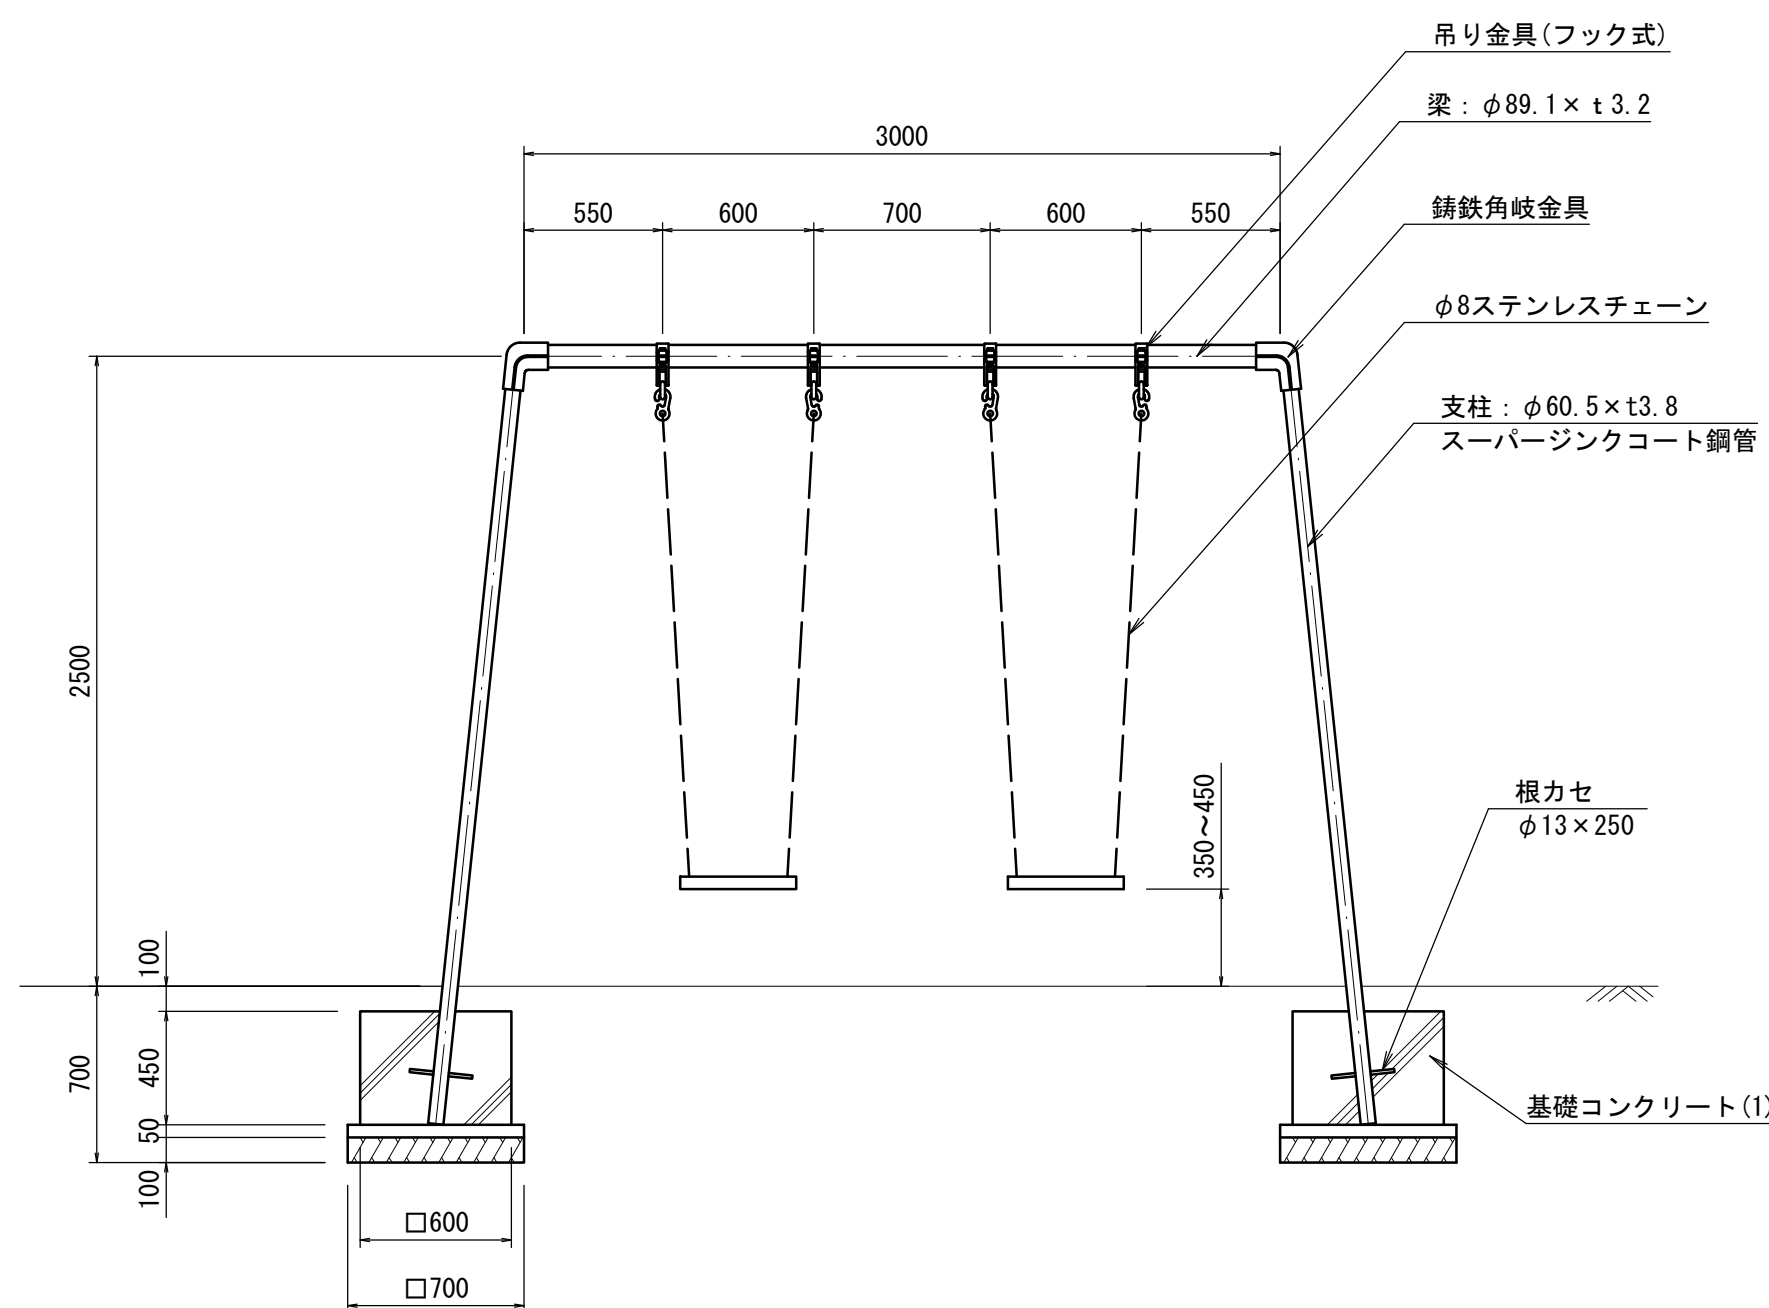

側面図

S=1:30

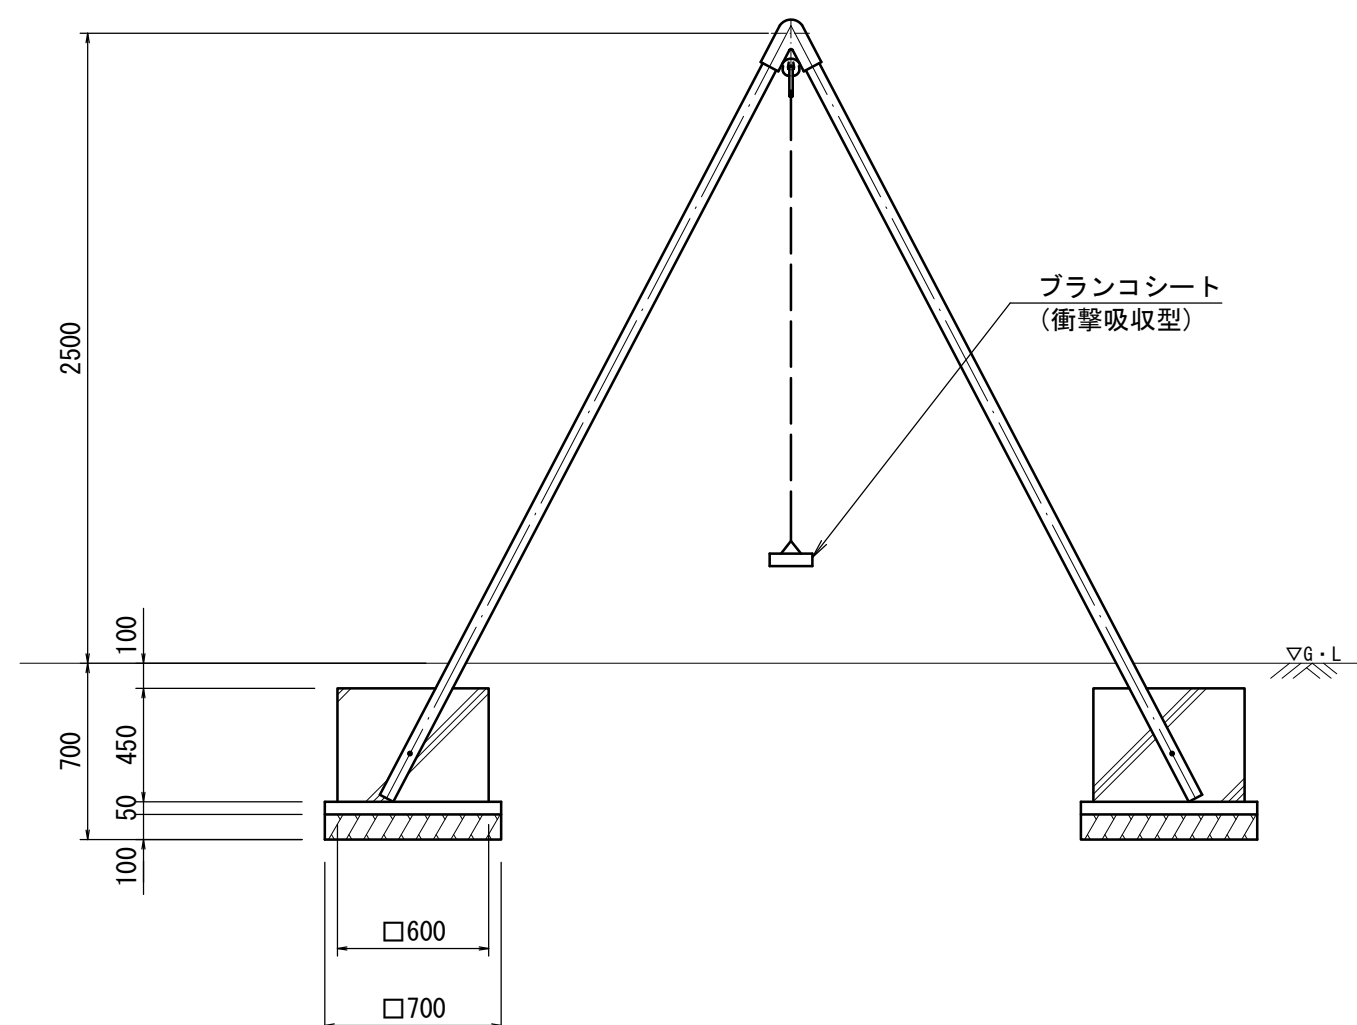

1基当り			
名 称	規 格	単位	数量
2連ブランコ	ブランコ安全網含む	基	1.00
基礎コンクリート (1)	□600×H450	基	4.00
基礎コンクリート (2)	□300×H200	基	14.00

基礎コンクリート(1)				10基当り
名 称	規 格	単位	数量	摘要
コンクリート	18-8-40BB	m3	1.62	
型枠		m2	10.80	
均しコンクリート	18-8-25BB	m3	0.25	
均し型枠		m2	1.40	
基礎砕石	RC-40 t=10cm	m2	4.90	
基面整正		m2	4.90	

作業土工				10基当り
名 称	規 格	単位	数量	摘要
床掘り	土砂	m3	10.63	
埋戻し	流用土	m3	8.28	

※この図面はA1サイズを原寸とする

工 事 名	令和４年度北公園補第４号 長岡公園ほか２園整備工事		
施工箇所名	津市長岡町ほか２町地内		
図面の種類	工法図(1)＜参考図＞		
縮 尺	図 示	図面番号	２ / ５
事 業 所 名	津市建設部津北工事事務所		


工法図(2)

<参考図>

ブランコ安全柵詳細図
(AM-1224a同等品以上)


平面図

S=1:30

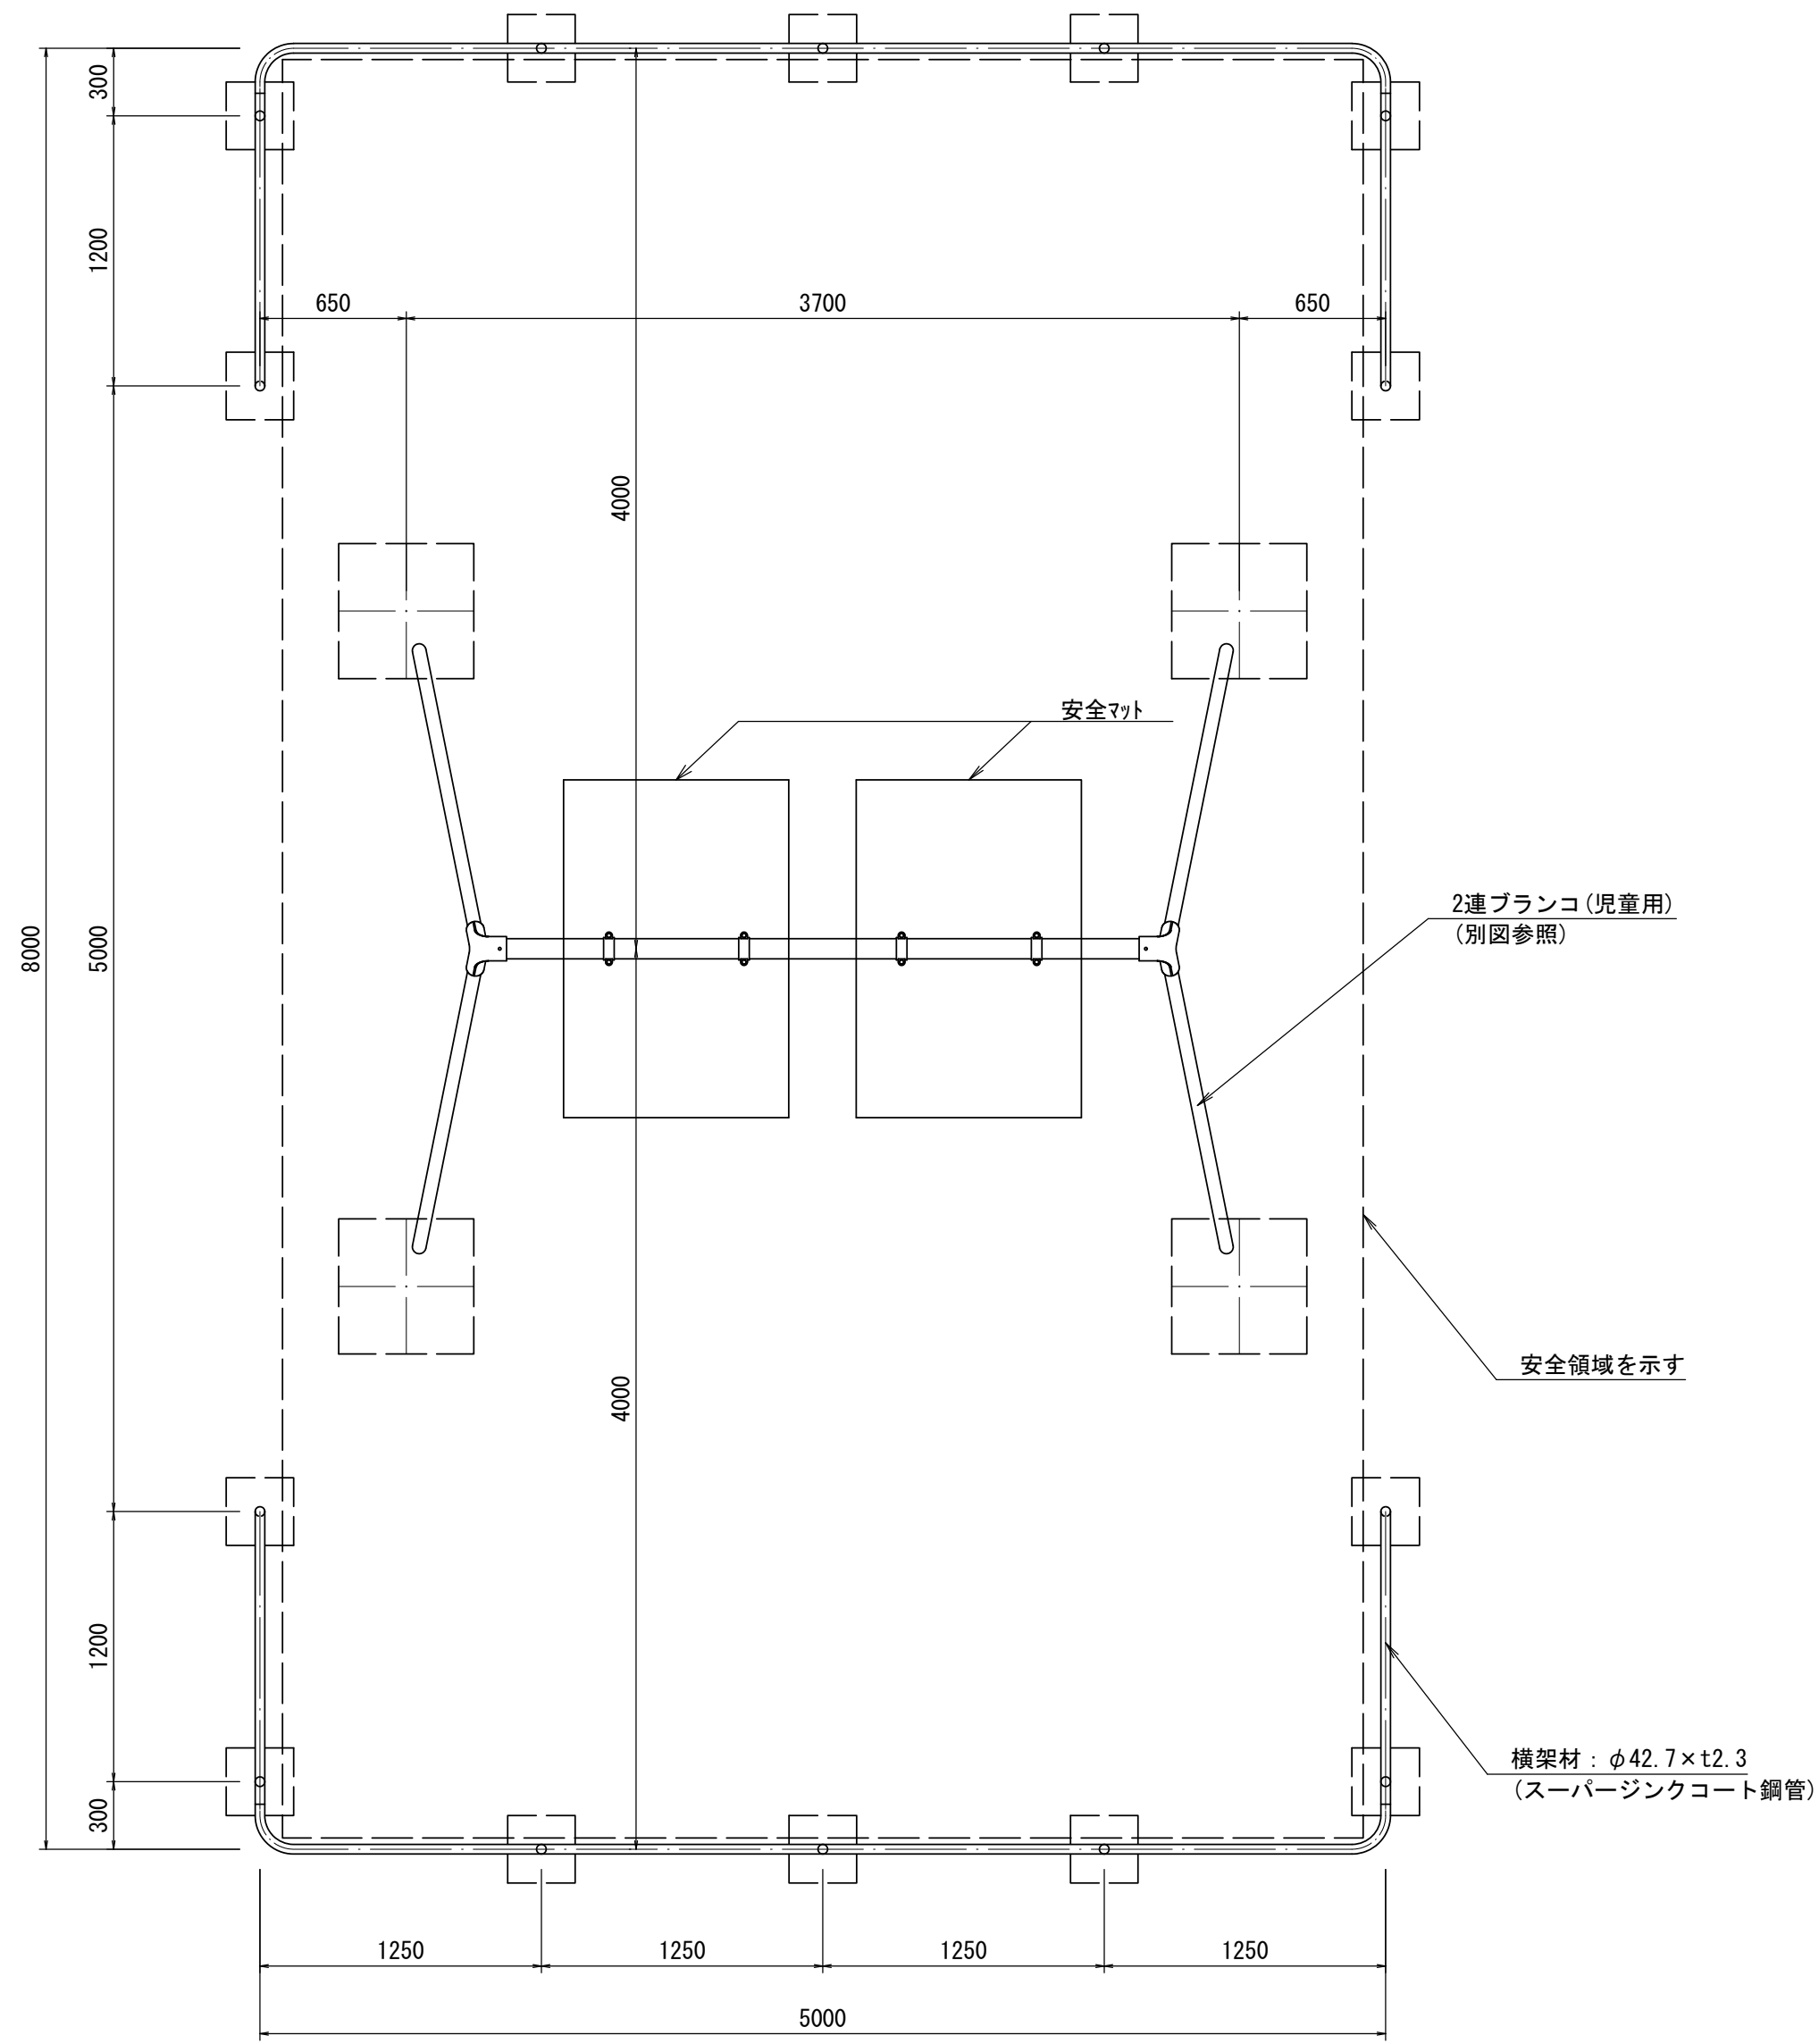


立面図

S=1:30

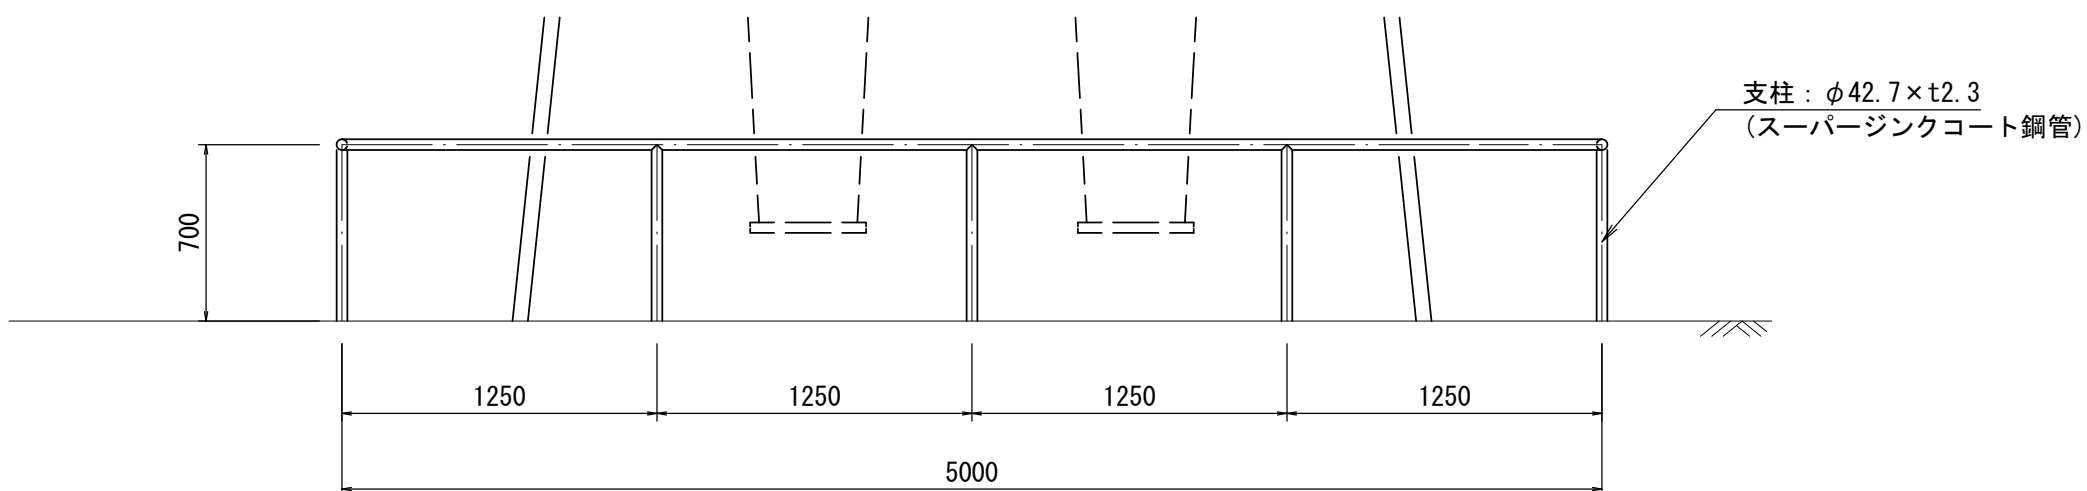


詳細図

S=1:20

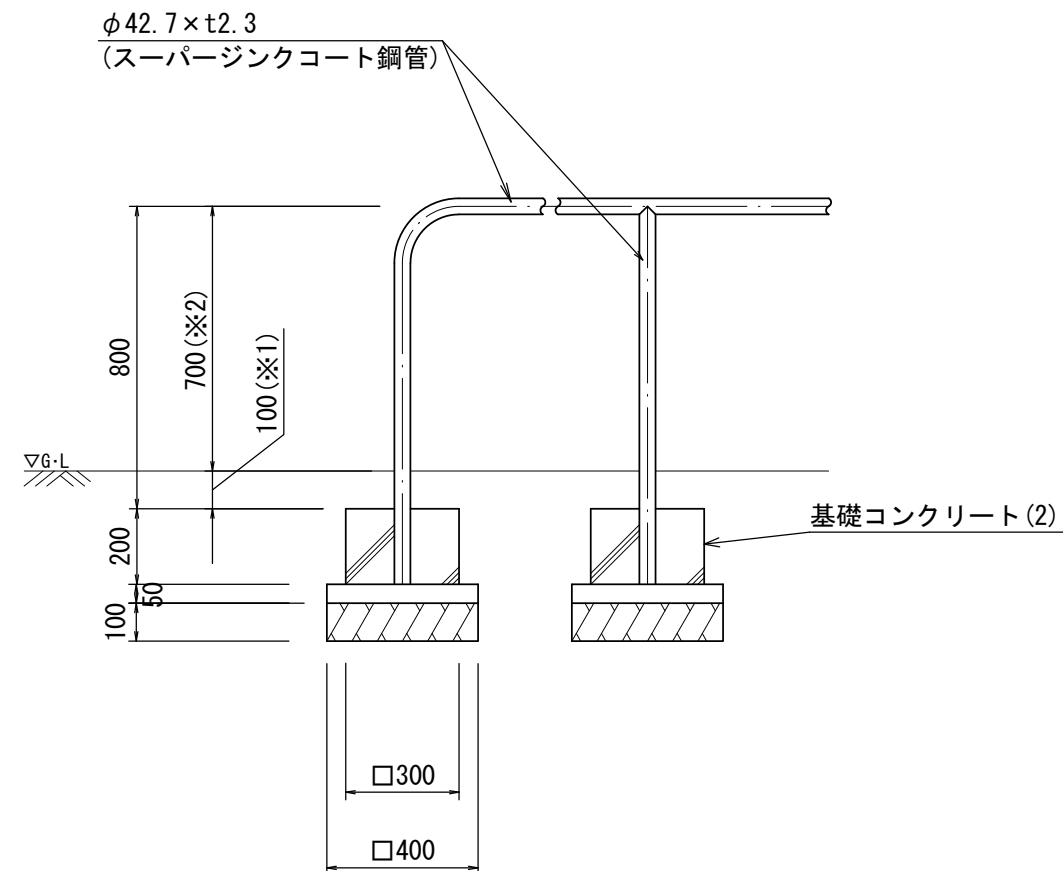

基礎コンクリート(2)

S=1:10

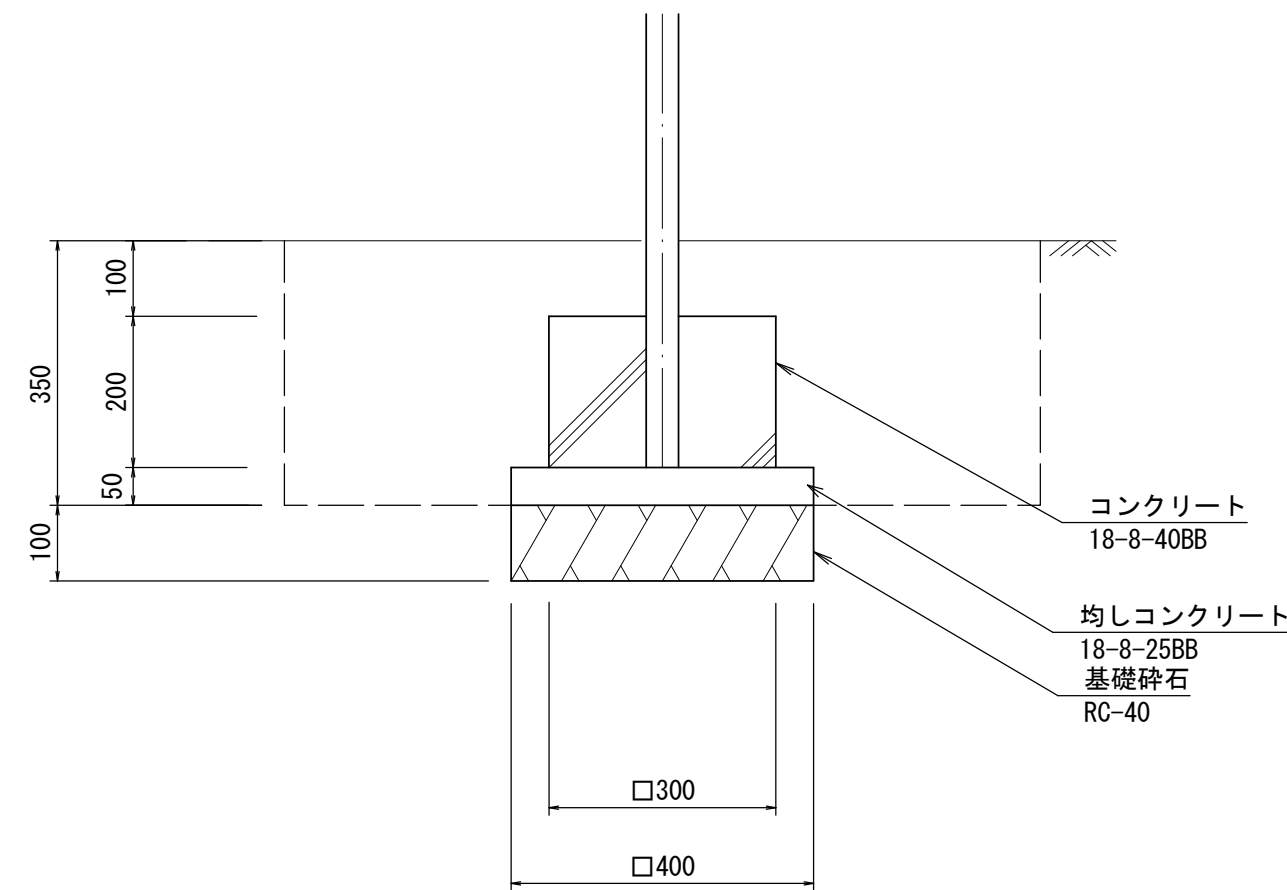

基礎コンクリート(2)					10基当り
名 称	規 格	単位	数量	摘要	
コンクリート	18-8-40BB	m3	0.18		
型枠		m2	2.40		
均しコンクリート	18-8-25BB	m3	0.08		
均し型枠		m2	0.80		
基礎砕石	RC-40 t=10cm	m2	1.60		
基面修正		m2	1.60		

作業土工					10基当り
名 称	規 格	単位	数量	摘要	
床掘り	土砂	m3	3.66		
埋戻し	流用土	m3	3.24		

※この図面はA1サイズを原寸とする

工 事 名	令和4年度北公園補第4号 長岡公園ほか2園整備工事		
施工箇所名	津市長岡町ほか2町地内		
図面の種類	工法図(2) <参考図>		
縮 尺	図 示	図面番号	3 / 5
事 業 所 名	津市建設部津北工事事務所		

工法図(3)


<参考図>

滑台詳細図

(F10S15M同等品以上)


平面図

S=1:30

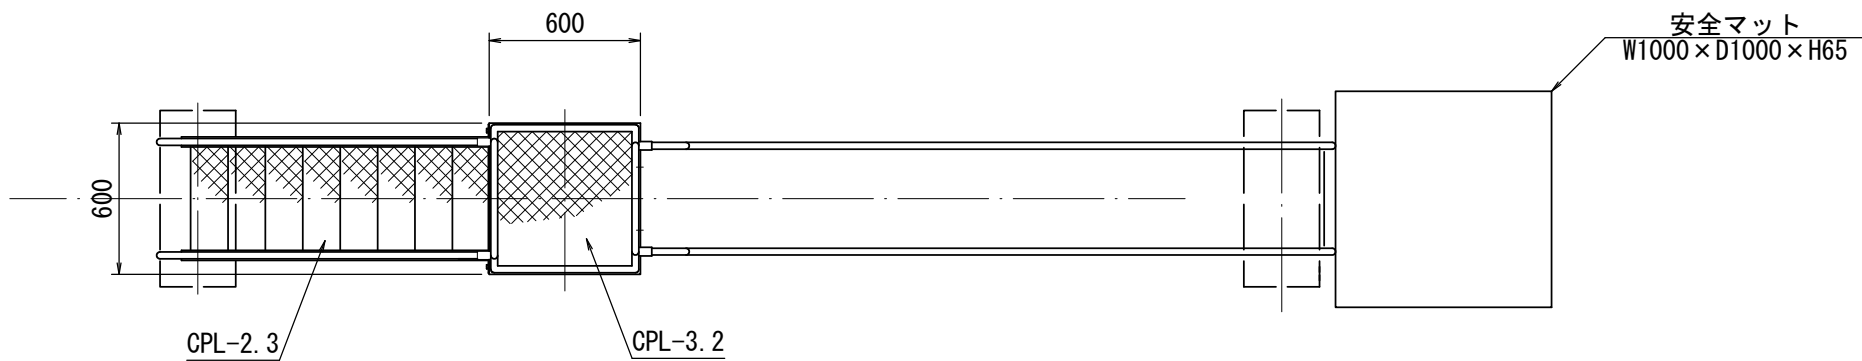


安全領域図

S=1:100

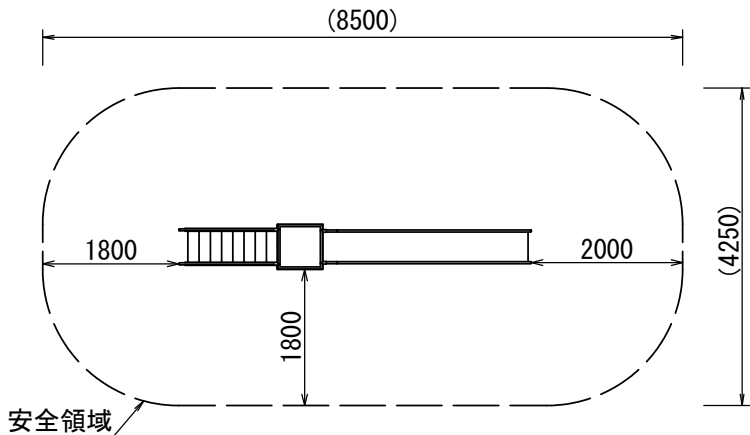

基礎コンクリート(3)

S=1:20

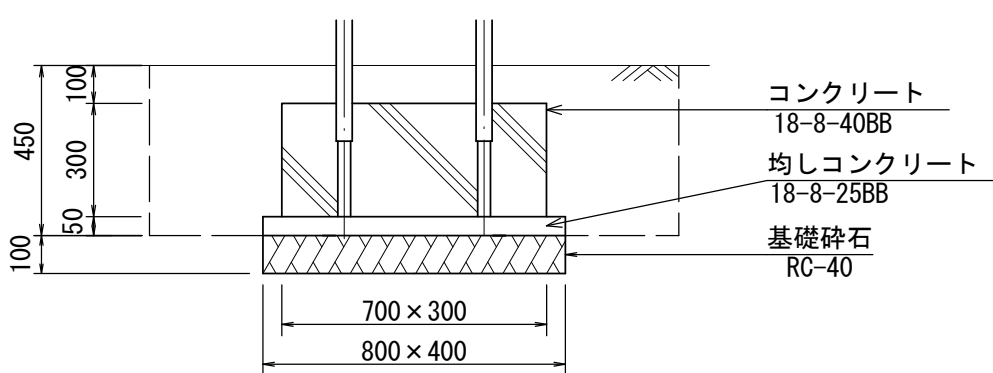


基礎コンクリート(3)				
名 称	規 格	単位	数量	10基当り 摘要
コンクリート	18-8-40BB	m3	0.63	
型枠		m2	6.00	
均しコンクリート	18-8-25BB	m3	0.16	
均し型枠		m2	1.20	
基礎砕石	RC-40 t=10cm	m2	3.20	
基面整正		m2	3.20	

作業土工				
名 称	規 格	単位	数量	10基当り 摘要
床掘り	土砂	m3	6.62	
埋戻し	流用土	m3	5.51	


側面図

S=1:30

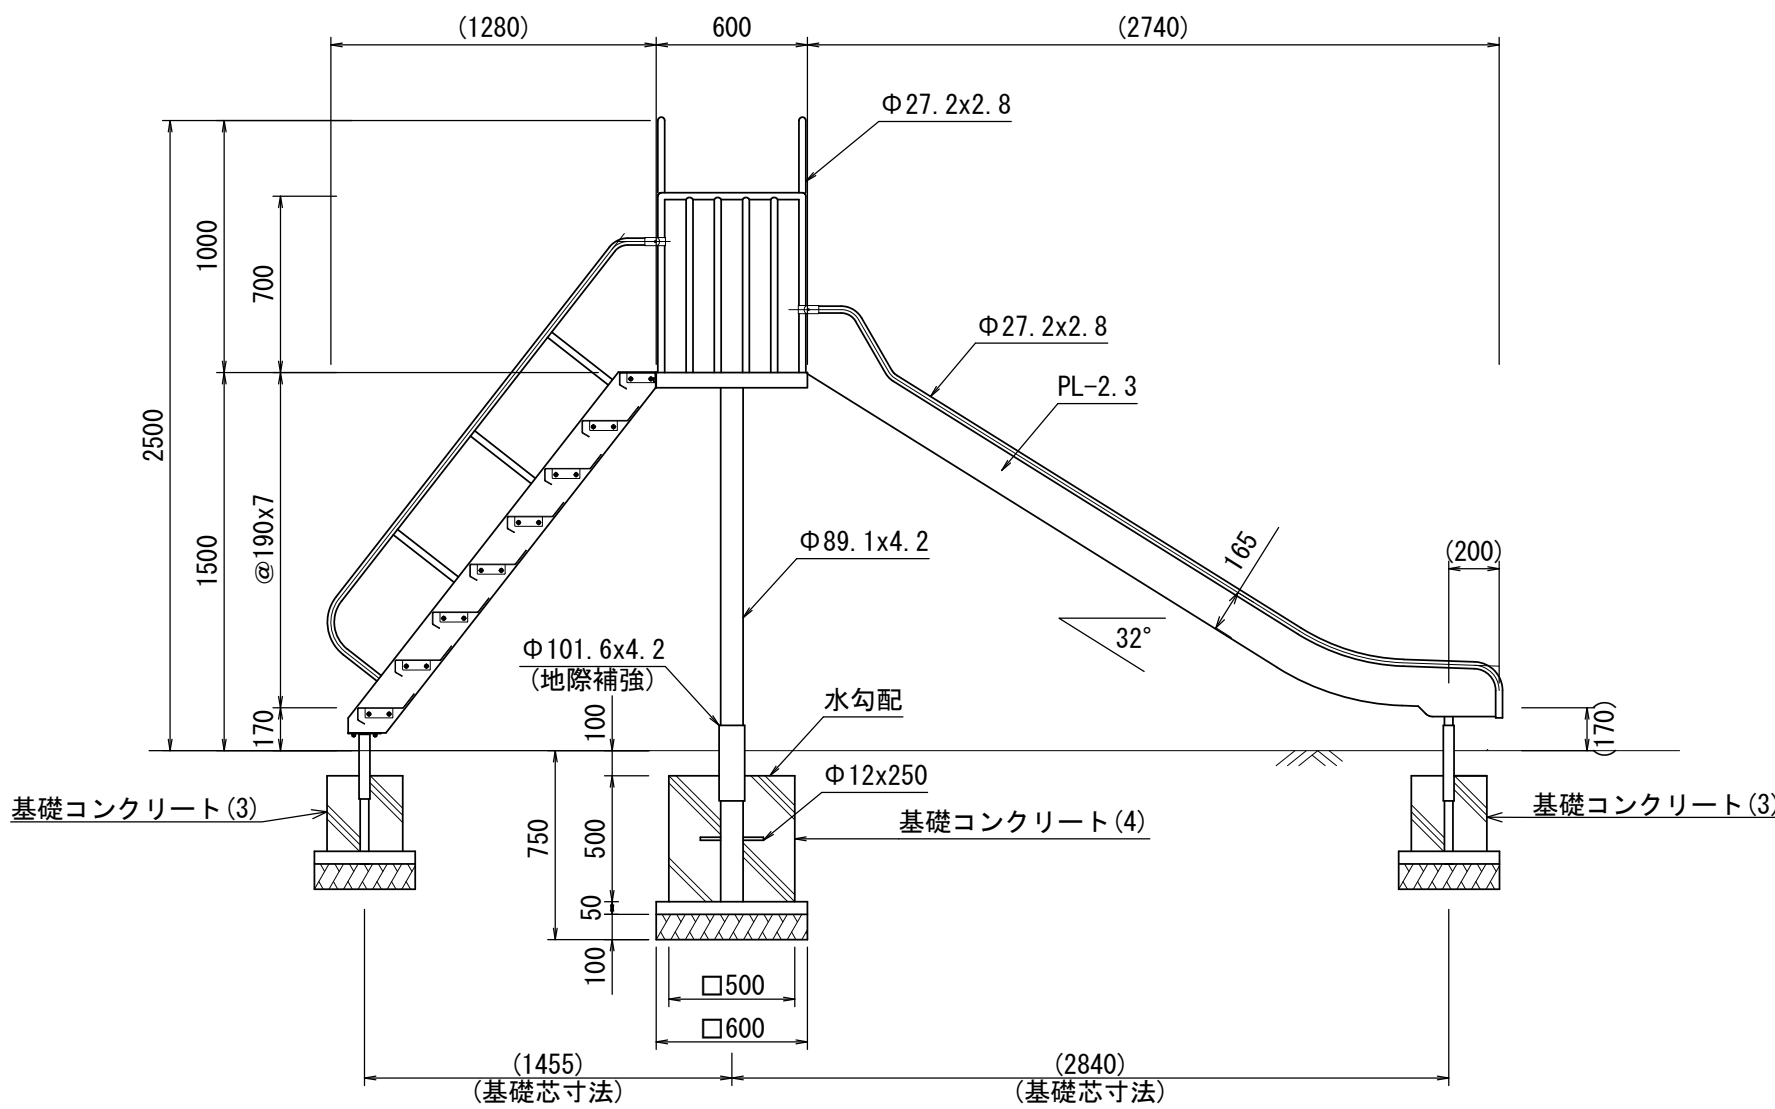


正面図

S=1:30

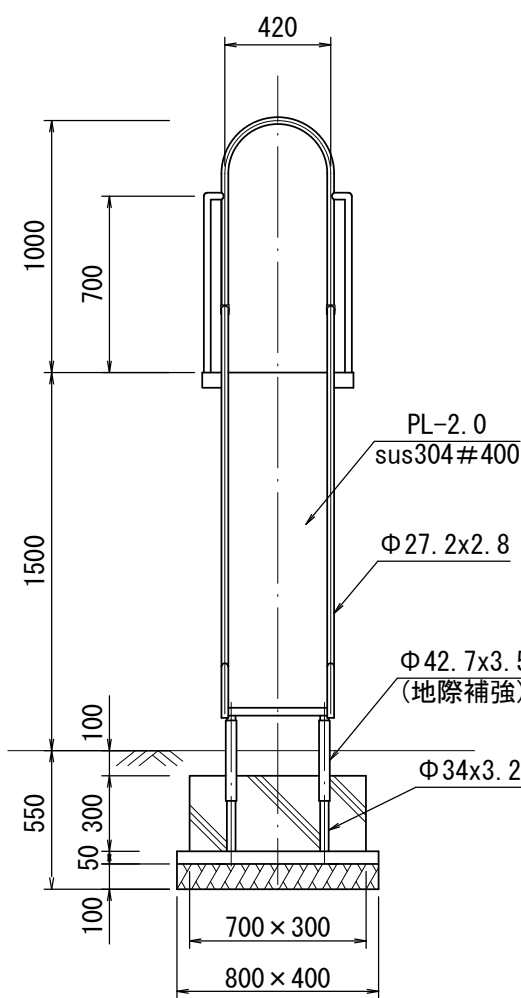


背面図

S=1:30

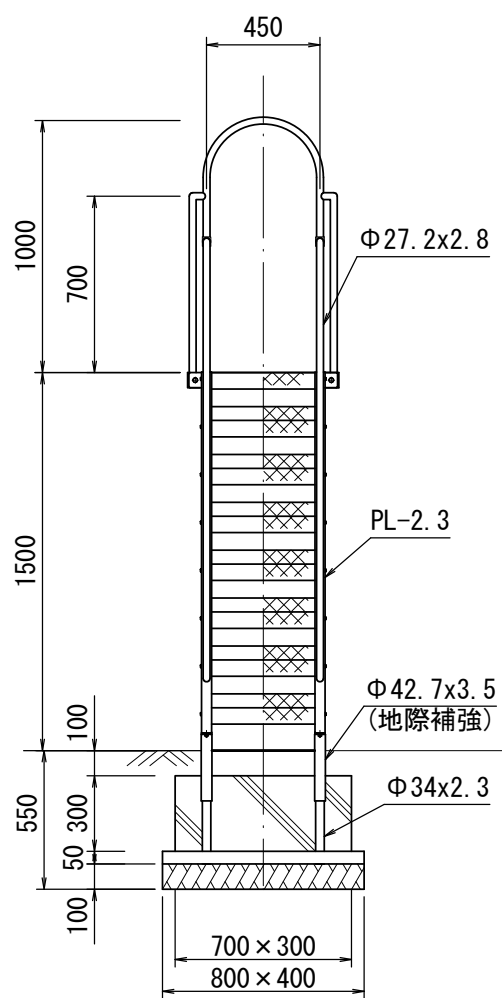

基礎コンクリート(4)

S=1:20

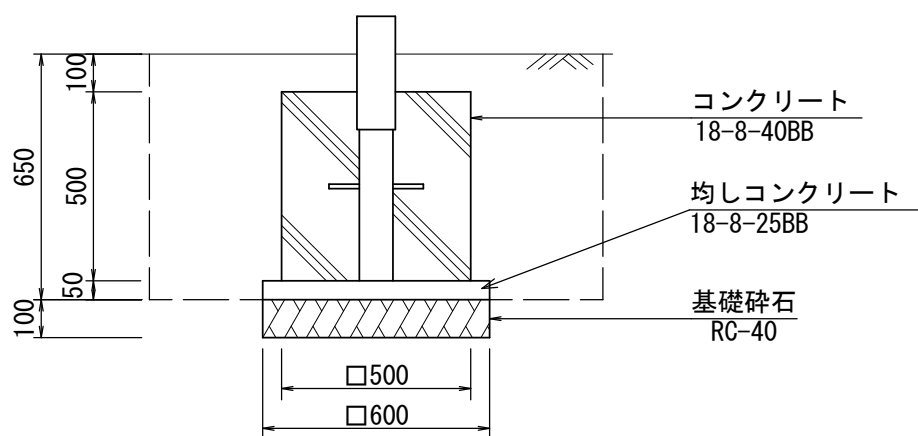

基礎コンクリート(4)				
名 称	規 格	単位	数量	10基当り 摘要
コンクリート	18-8-40BB	m3	1.25	
型枠		m2	10.00	
均しコンクリート	18-8-25BB	m3	0.18	
均し型枠		m2	1.20	
基礎砕石	RC-40 t=10cm	m2	3.60	
基面整正		m2	3.60	

作業土工				
名 称	規 格	単位	数量	10基当り 摘要
床掘り	土砂	m3	9.72	
埋戻し	流用土	m3	7.93	


滑台				
名 称	規 格	単位	数量	10基当り 摘要
滑台	一方式滑台 高さ1.5m	基	1.00	F10S15M同等品以上
基礎コンクリート(3)	700×300×H300	基	2.00	
基礎コンクリート(4)	□500×H500	基	1.00	

※この図面はA1サイズを原寸とする

工 事 名	令和4年度北公園補第4号 長岡公園ほか2園整備工事		
施工箇所名	津市長岡町ほか2町地内		
図面の種類	工法図(3) <参考図>		
縮 尺	図 示	図面番号	4 / 5
事 業 所 名	津市建設部津北工事事務所		

工法図(4)
<参考図>


安全マット(1)詳細図
ブランコ用(A0-9111同等品以上)

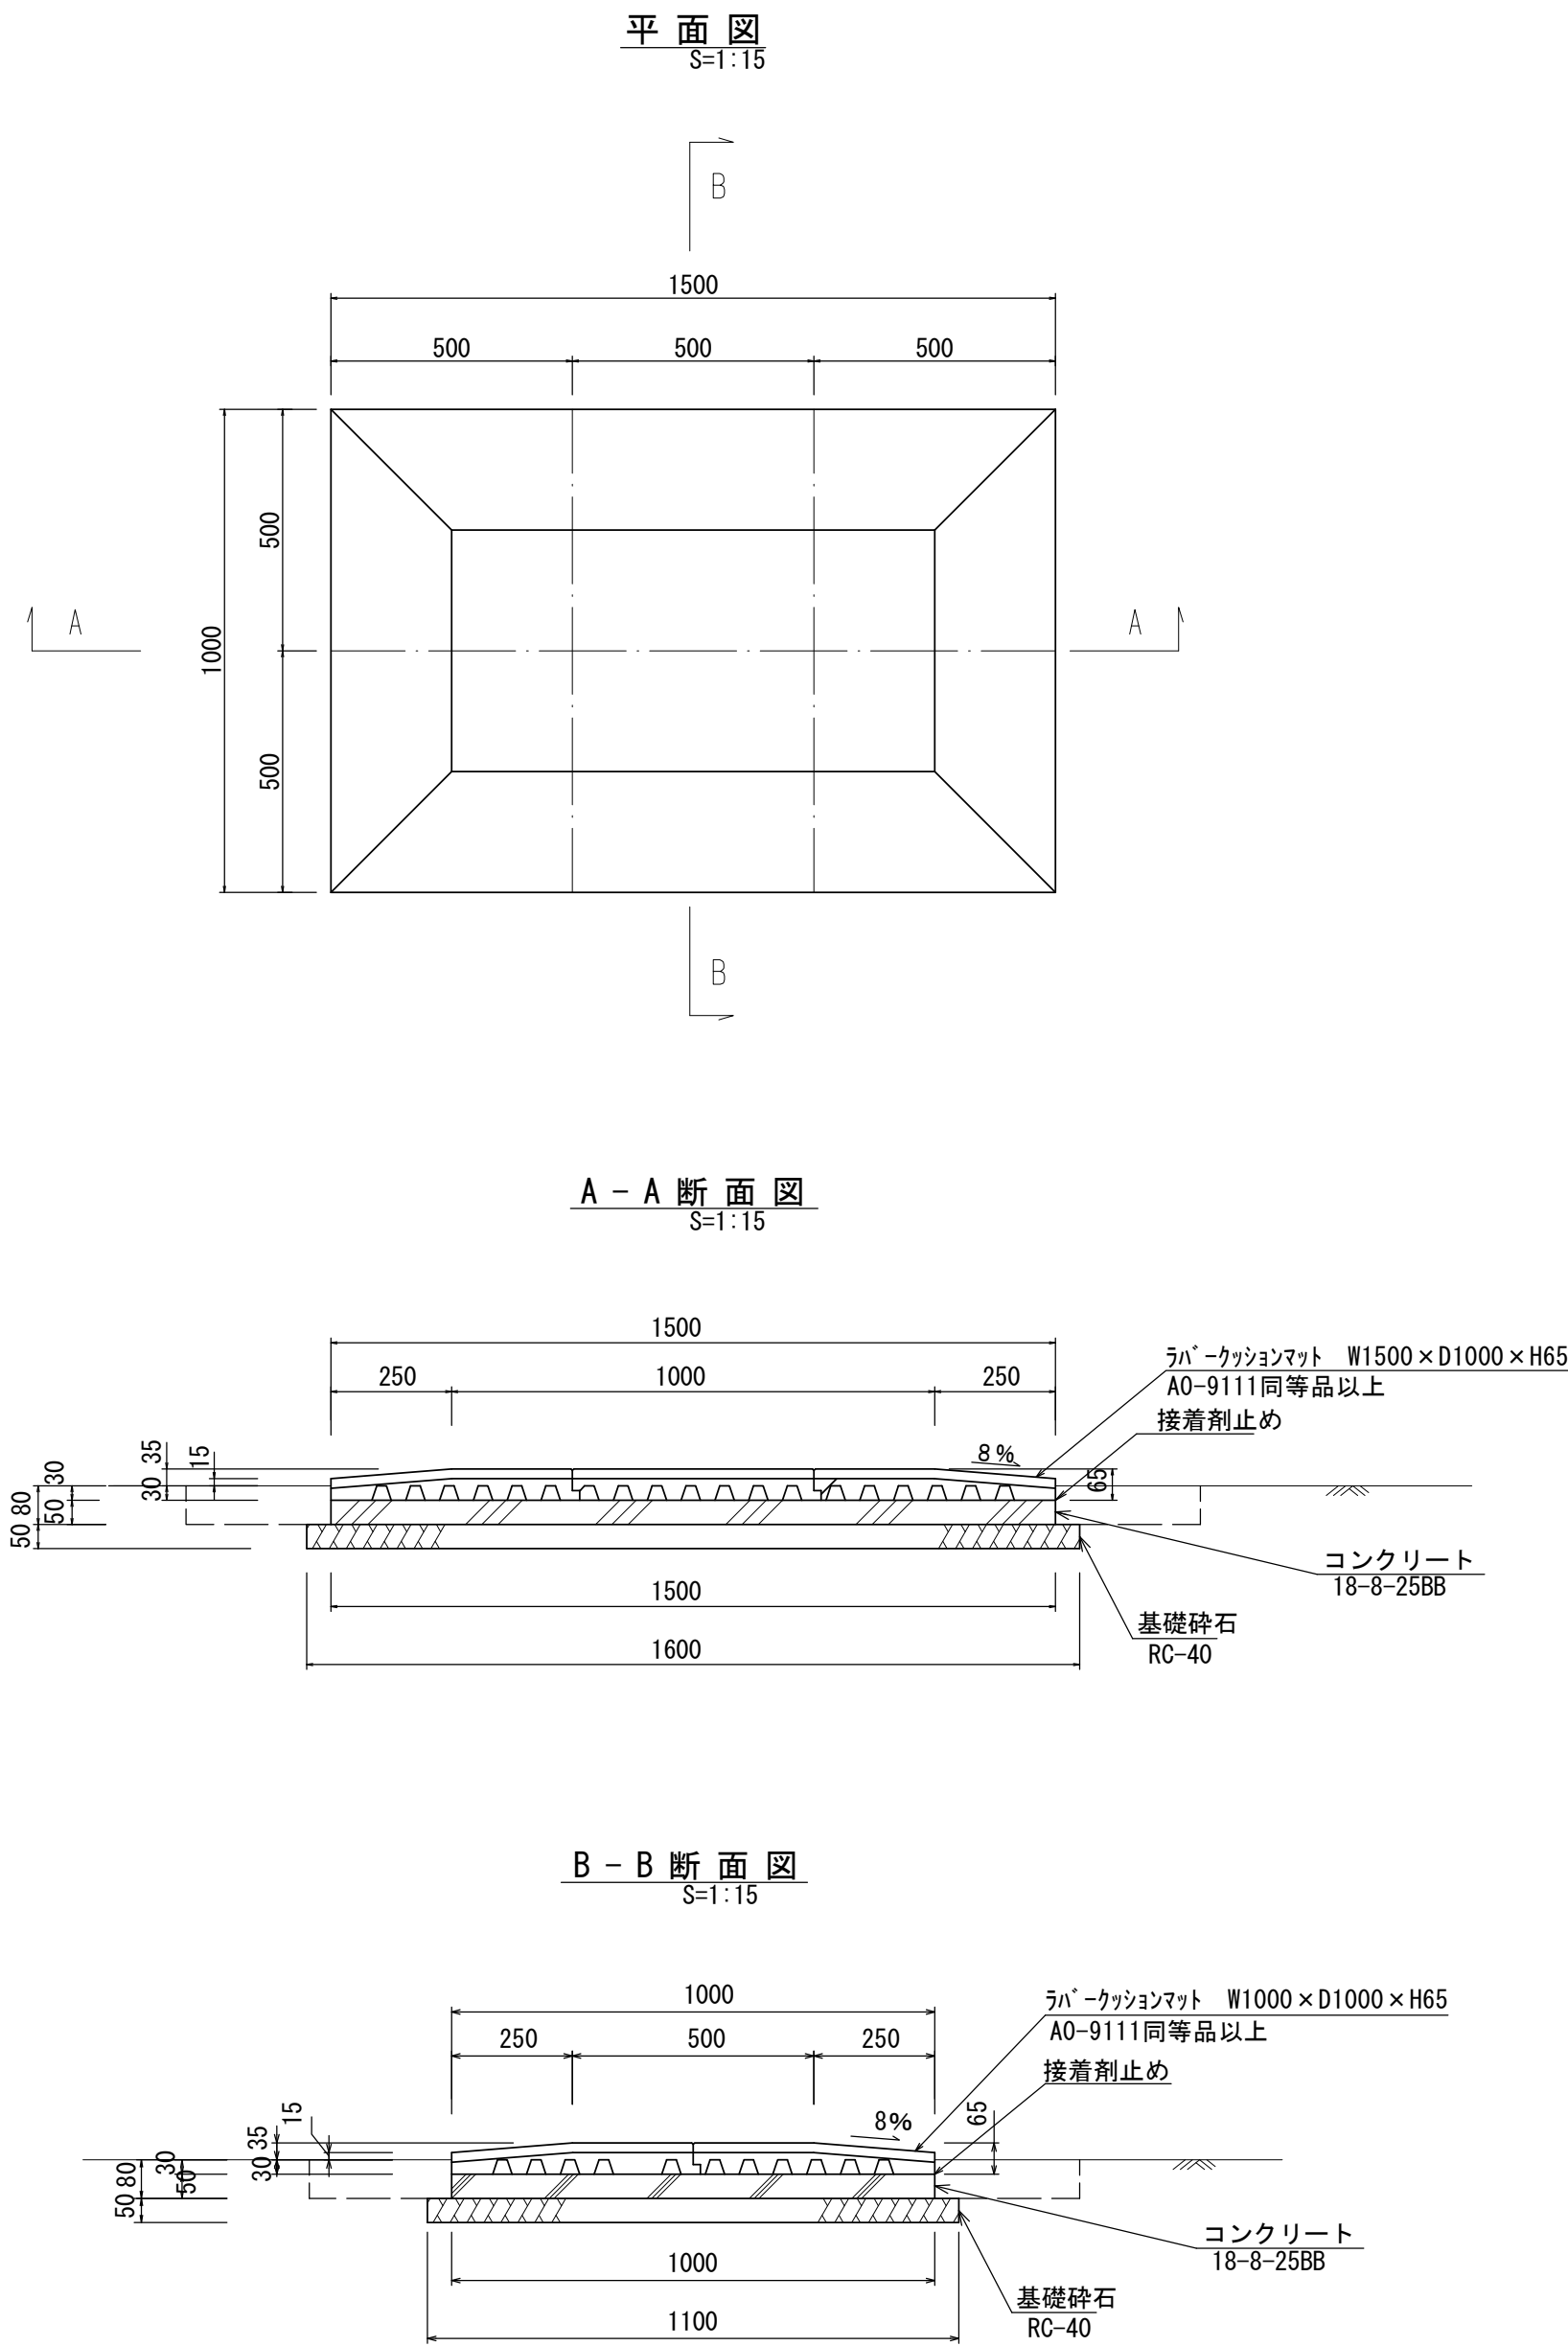

安全マット(1)					10箇所当たり
名 称	規 格	単位	数量	摘要	
安全マット	ラバーカーションマット W1500×D1000×H65	枚	10.00	A0-9111同等品以上	
コンクリート	18-8-25BB	m3	0.75		
型枠		m2	2.50		
基礎碎石	RC-40 t=5cm	m2	17.60		
基面整正		m2	17.60		

作業土工					10箇所当たり
名 称	規 格	単位	数量	摘要	
床掘り	土砂	m3	3.57		
埋戻し	流用土	m3	1.49		

安全マット(2)詳細図
滑台用(A0-9112同等品以上)

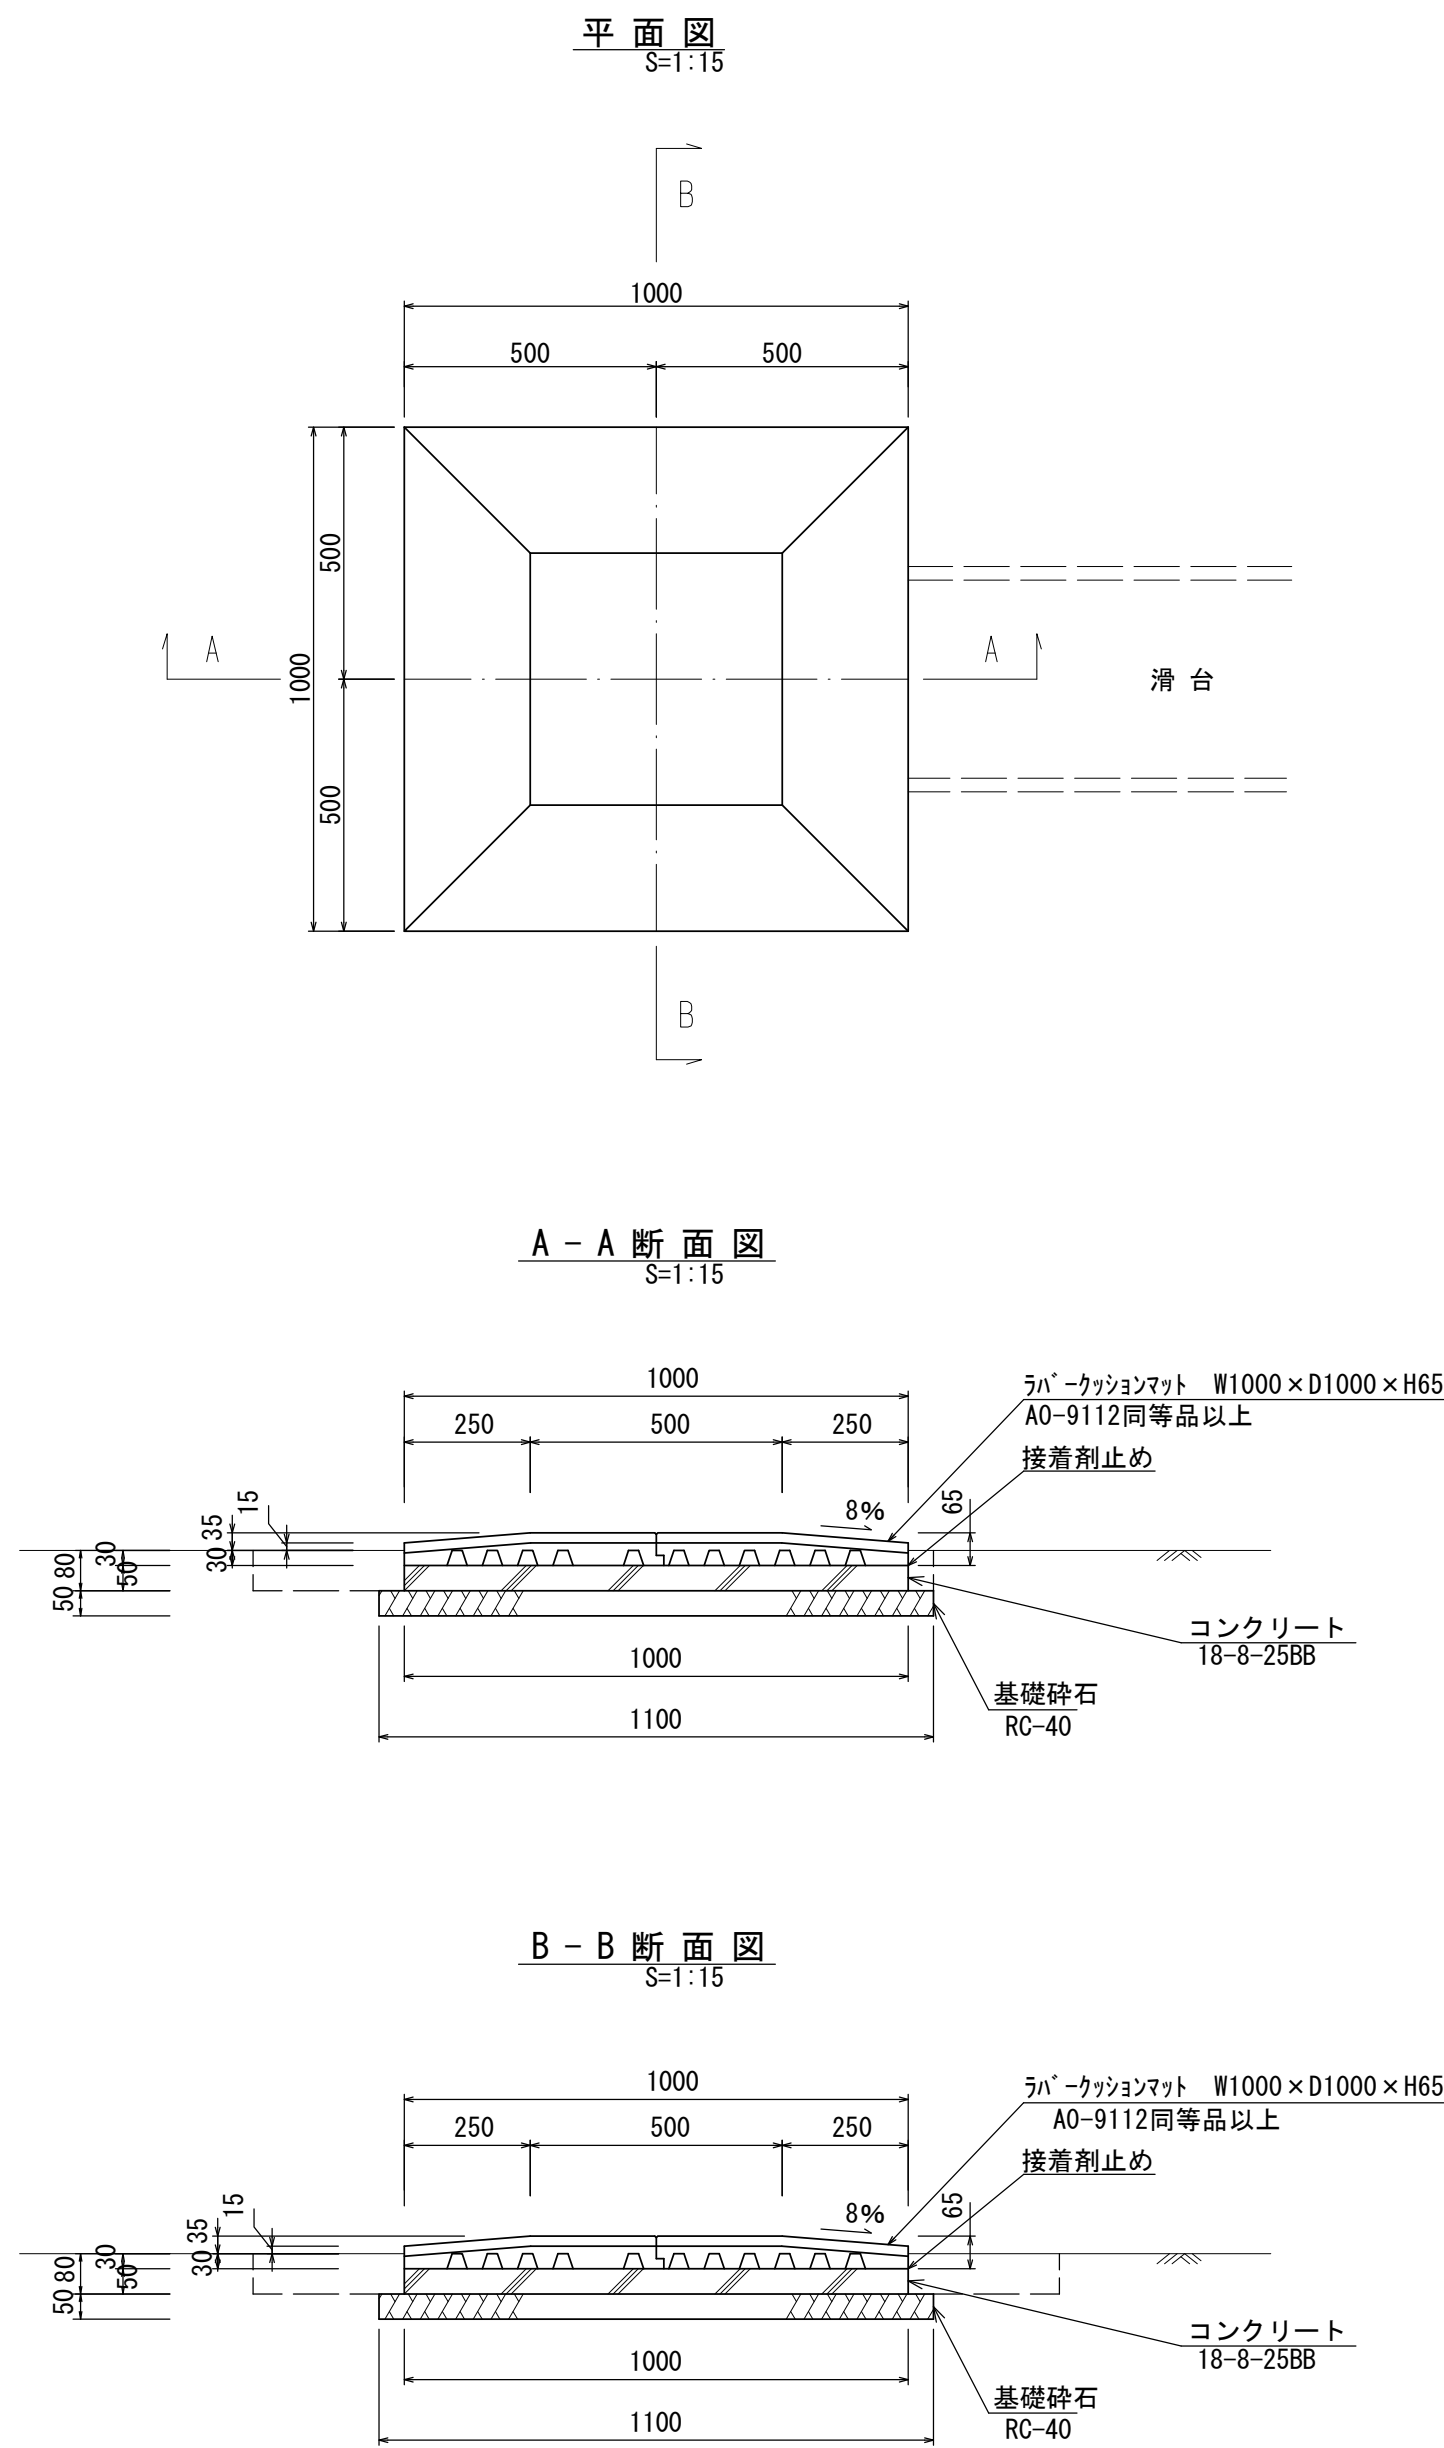

安全マット(2)					10箇所当たり
名 称	規 格	単位	数量	摘要	
安全マット	ラバーカーションマット W1000×D1000×H65	枚	10.00	A0-9112同等品以上	
コンクリート	18-8-25BB	m3	0.50		
型枠		m2	2.00		
基礎碎石	RC-40 t=5cm	m2	12.10		
基面整正		m2	12.10		

作業土工					10箇所当たり
名 称	規 格	単位	数量	摘要	
床掘り	土砂	m3	2.27		
埋戻し	流用土	m3	0.87		

※この図面はA1サイズを原寸とする			
工 事 名	令和4年度北公園補第4号 長岡公園ほか2園整備工事		
施工箇所名	津市長岡町ほか2町地内		
図面の種類	工法図(4) <参考図>		
縮 尺	1:15	図面番号	5 / 5
事 業 所 名	津市建設部津北工事事務所		