
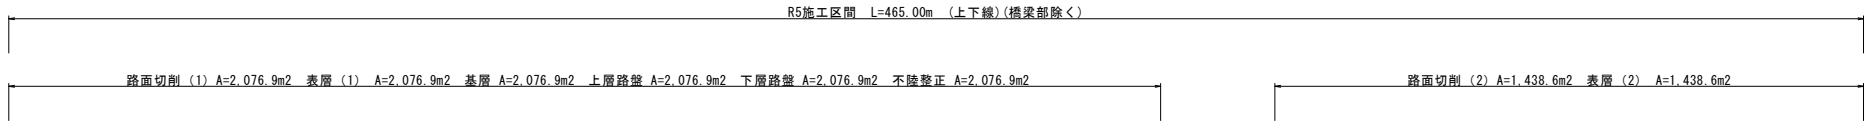


平 面 図

S=1:1000

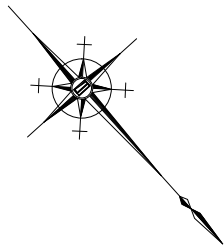

標準横断面図

S=1:50

工 法 図

S=1:20



標準横断面図

S=1:50

工 法 図

S=1:20

No. 0～No. 7+36. 5

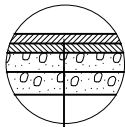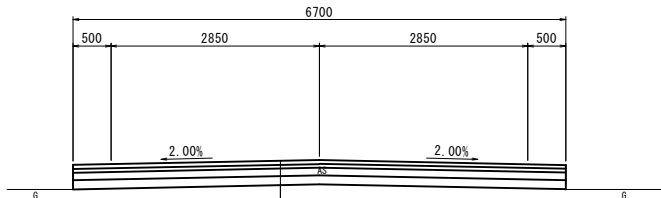



- 表層(1):再生密粒度7ｽｺﾝ(13) t=5cm
(As乳剤:PK-4)
- 基層:再生粗粒度7ｽｺﾝ(20) t=5cm
(As乳剤:PK-4)
- 上層路盤:再生瀝青安定処理(40) t=10cm
(As乳剤:PK-3)
- 下層路盤:再生ｸﾗｯｼｬｰﾗﾝ(RC-40) t=12cm
(As乳剤:PK-3)
- 不陸整正(1):補足材なし

交通区分 : N5 (250≦T≦1000)
設計CBR : 6

- 表層(1):再生密粒度7ｽｺﾝ(13) 2,350kg/m3 t=5cm
(As乳剤:PK-4)
- 基層:再生粗粒度7ｽｺﾝ(20) 2,350kg/m3 t=5cm
(As乳剤:PK-4)
- 上層路盤:再生瀝青安定処理(40) 2,350kg/m3 t=10cm
(As乳剤:PK-3)
- 下層路盤:再生ｸﾗｯｼｬｰﾗﾝ(RC-40) t=12cm
(As乳剤:PK-3)
- 不陸整正(1):補足材なし

測 点	No. 0	No. 1	No. 2	No. 3	No. 4	No. 5	No. 6	No. 6+8. 7	No. 6+30. 0	No. 6+34. 5	No. 7	No. 7+36. 5
幅 員 (m)	6. 4	6. 1	5. 8	6. 0	6. 2	6. 0	7. 0	7. 0～10. 00	9. 5	9. 50～6. 8	7. 0	7. 0

No. 8+26. 5～No. 12+15. 0

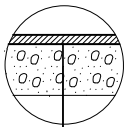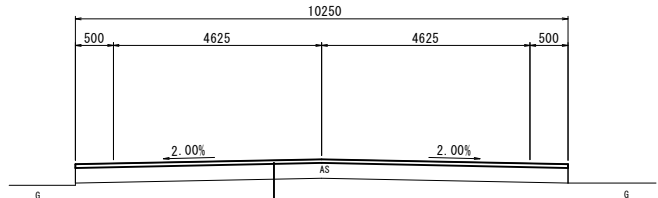

表層(2):再生密粒度7ｽｺﾝ(13) 2,350kg/m3 t=5cm
(As乳剤:PK-3)

交通区分 : N5 (250≦T≦1000)
設計CBR : 6

測 点	No. 8+26. 5	No. 8+29. 0	No. 9	No. 9+1. 5	No. 10	No. 10+34. 5	No. 11	No. 11+23. 0	No. 11+36. 0	No. 12	No. 12+7. 0	No. 12+15. 0
幅 員 (m)	6. 5	6. 5～10. 00	10. 0	7. 0	9. 0	9. 0～10. 00	10. 0	10. 0	12. 0	11. 5	12. 5	18. 0



※No. 8+26. 5～No. 12+15. 0の区間については路盤の改良がなされていたため、表層のみ施工を行う。

※本図面はA1ﾁｬｰｼﾞを原寸とする。

工 事 名	令和5年度南道新補第1号 庄田榊原線道路改良(舗装)工事		
施 工 箇 所 名	津市 榊原町 地内		
図 面 の 種 類	平 面 図 ・ 標 準 横 断 面 図		
縮 尺	図 示	図面番号	1/ 3
事 業 所 名	津市建設部津南工事事務所		

区画線平面図


S=1:1000

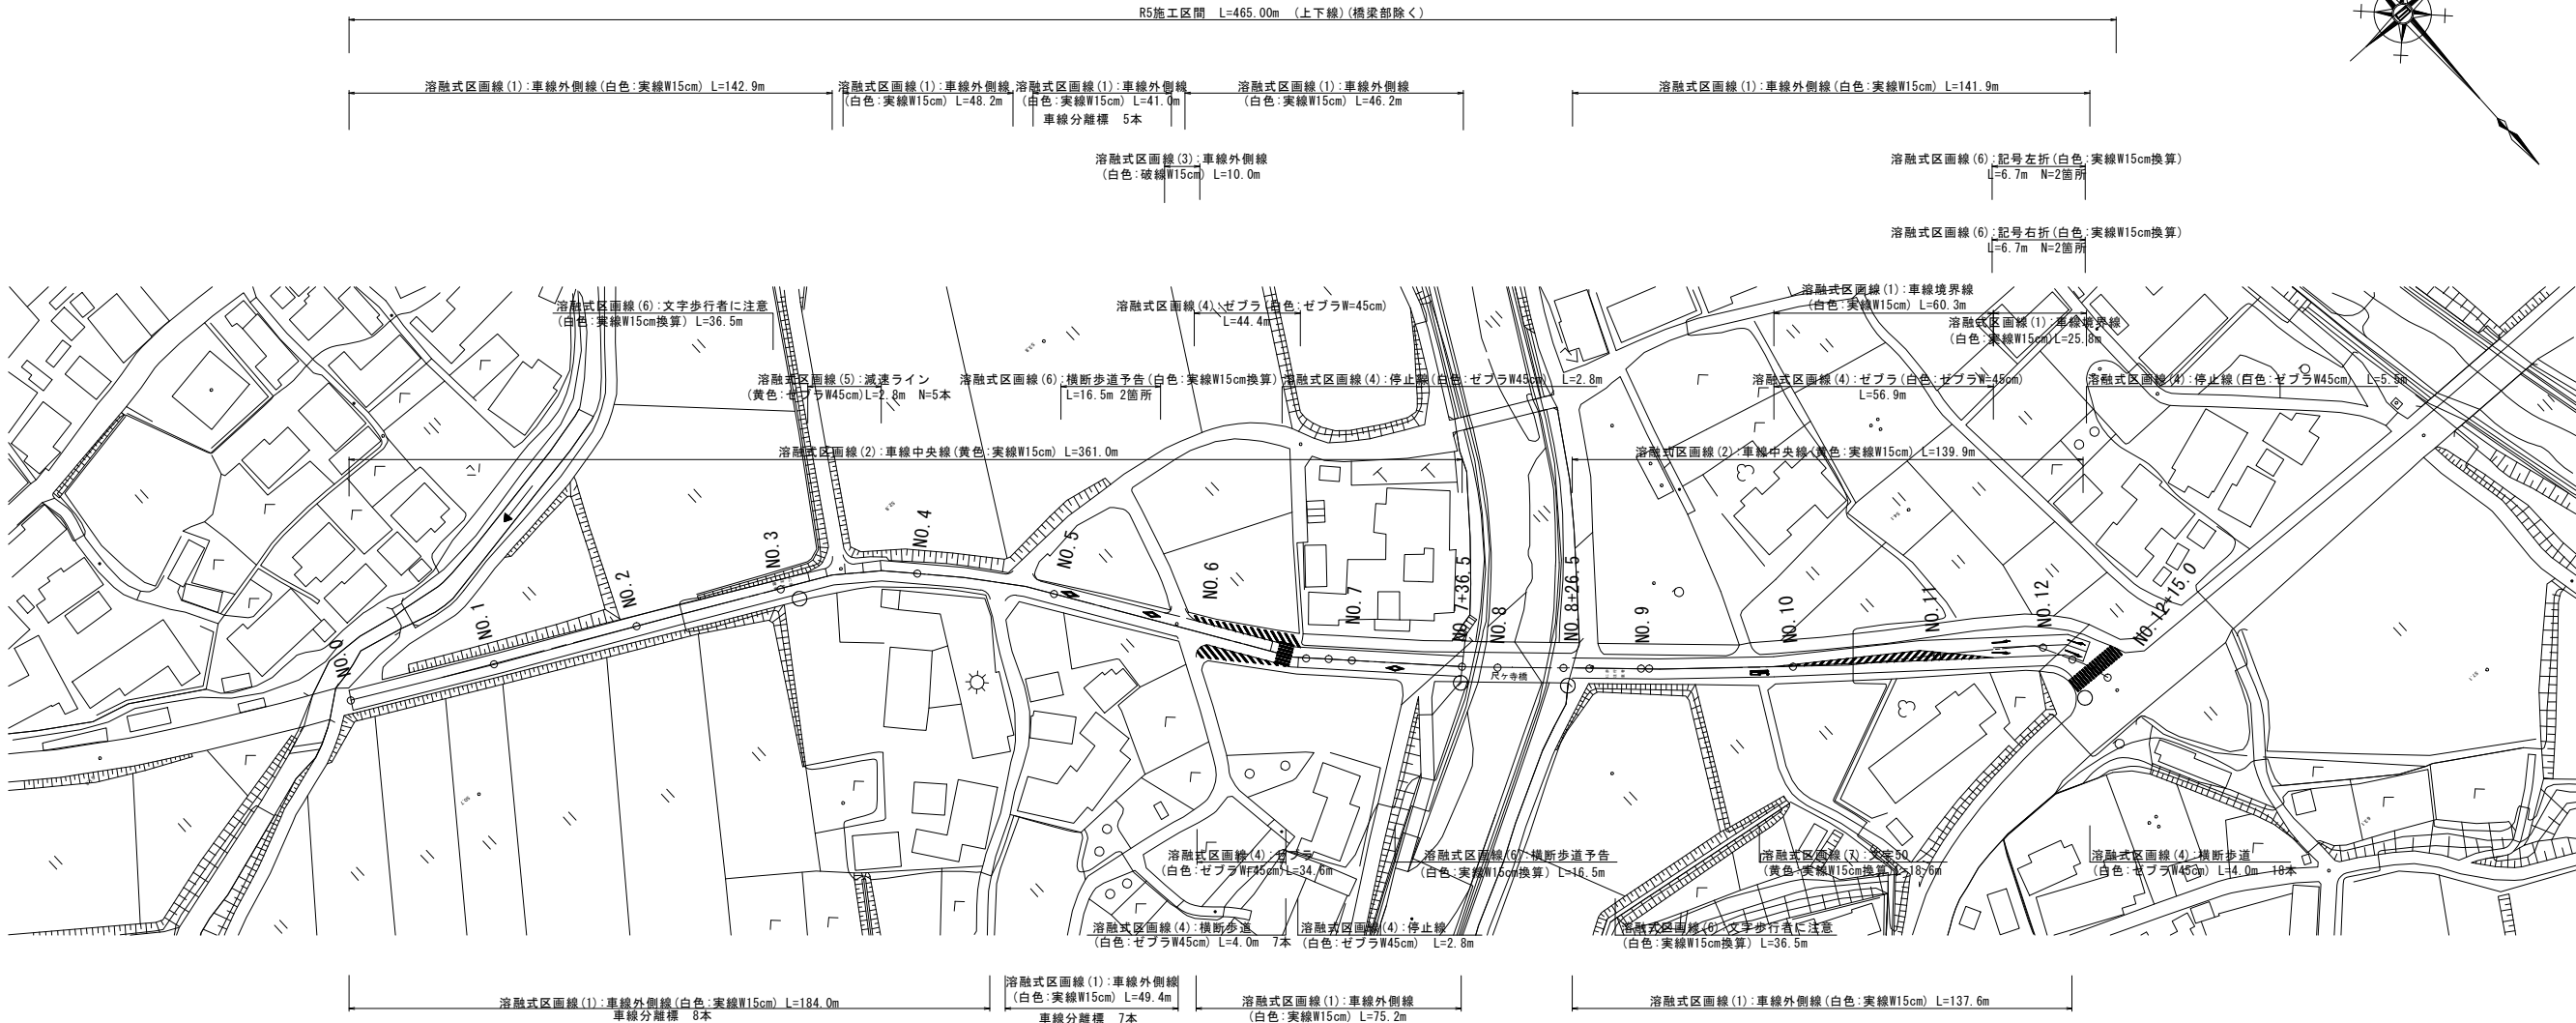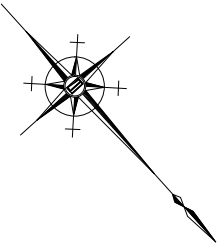

※本図面はA1×1/2を原寸とする。

工 事 名	令和5年度南道新補第1号 庄田榊原線道路改良(舗装)工事		
施工箇所名	津市 榊原町 地内		
図面の種類	区 画 線 平 面 図		
縮 尺	図 示	図面番号	2/ 3
事 業 所 名	津市建設部津南工事事務所		

S=1 : 1000

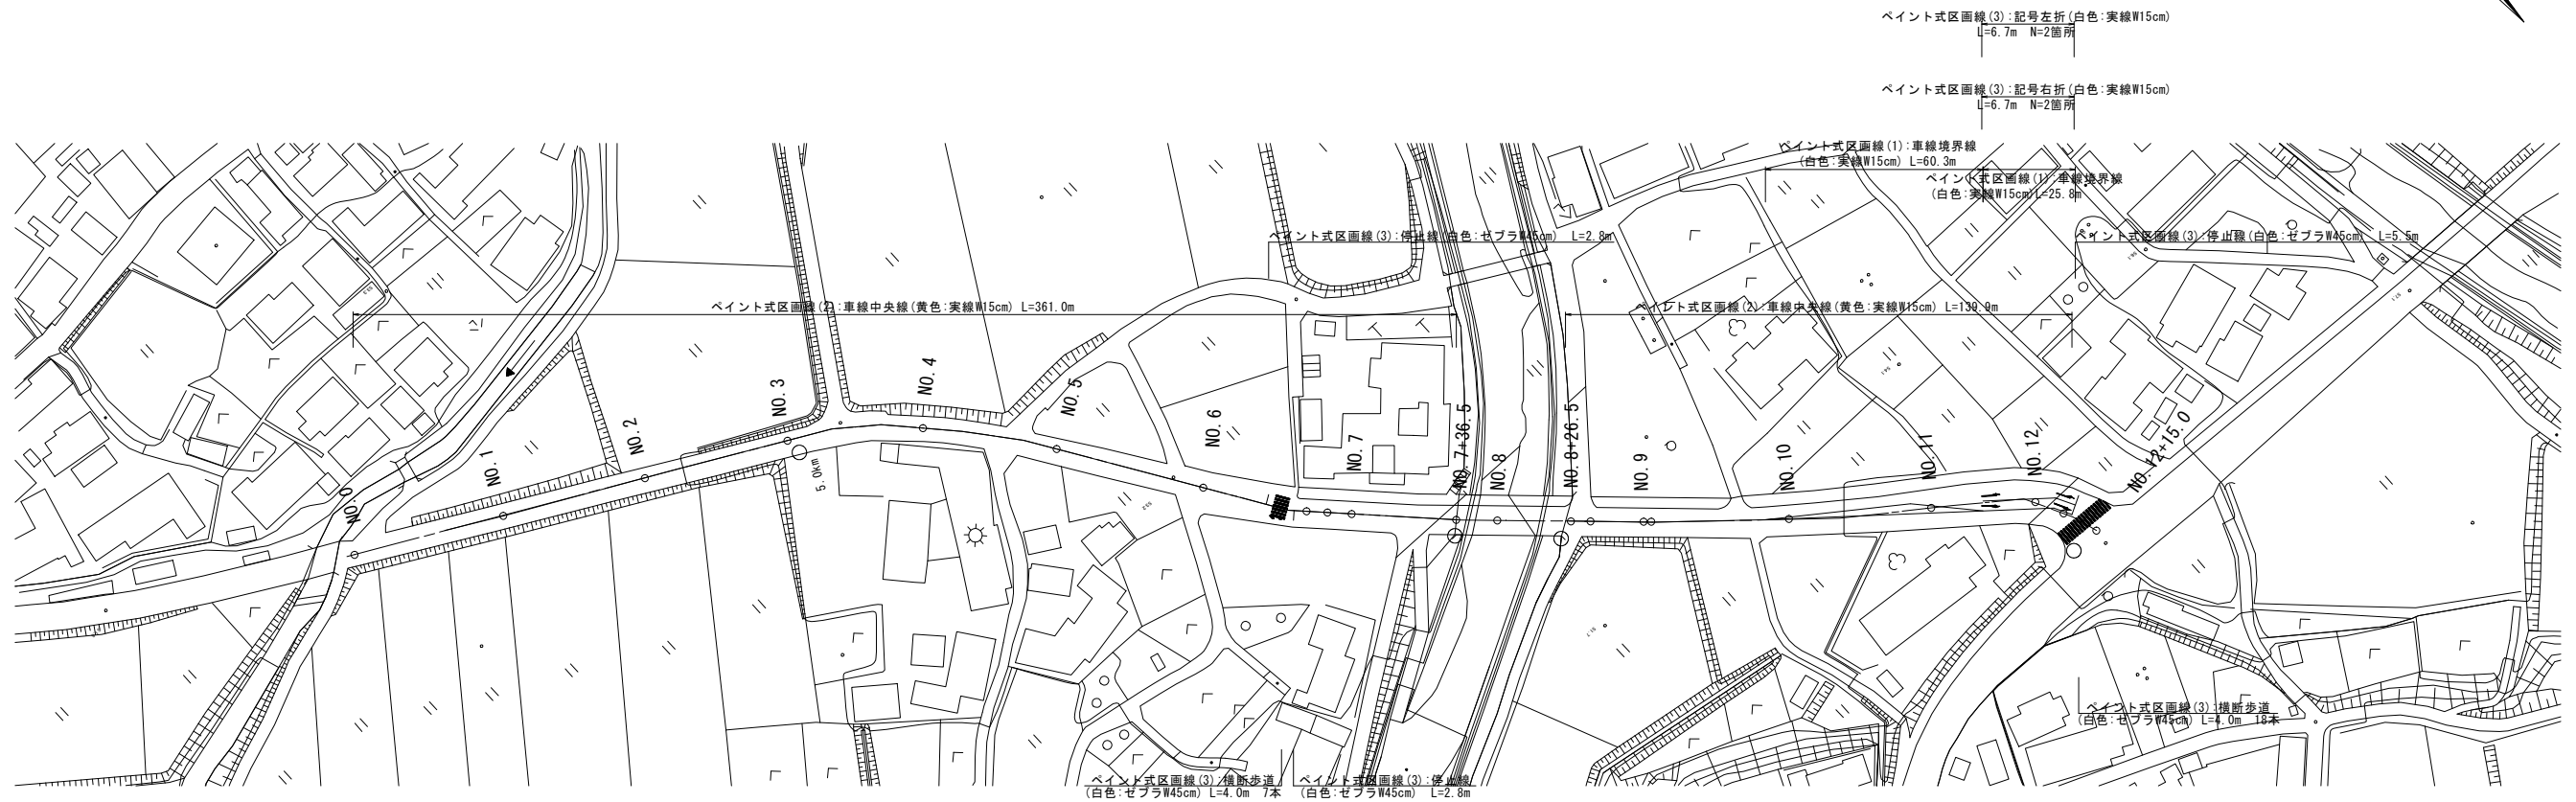

※本図面はA1サイズを原寸とする。

※本図面はA1用紙を原寸とする。			
工 事 名	令和5年度南道新補第1号 庄田神原線道路改良（舗装）工事		
施 工 箇 所 名	津市 榊原町 地内		
図 面 の 種 類	仮 設 区 画 線 平 面 図		
縮 尺	S=1:1000	図面番号	3 / 3
事 業 所 名	津市建設部津南工事事務所		