


	床材 撤去
	床材・OAフロア(H=150) 撤去
	床材・下地 撤去
	床材・下地・防水 撤去
	床材・下地・スタンド席 撤去(軸体表し)
	撤去なし
■	床見切材(SUS w40mm程度) 撤去+モルタル補修

■ 床仕上凡例	
Ⓐ	タイルカーペット
Ⓑ	ビニール床タイル/ビニール床シート
Ⓒ	せっ器質タイル（小便器前:花崗岩）
Ⓓ	塗り床

※現状仕上げについては別途、添付仕上表参照のこと  
※④塗り床については既存塗装材を研磨の上仕上げること

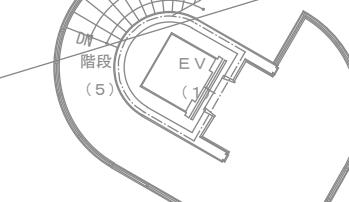

※下記の配管スラブ穴埋め補修(モルタル)を見込むこと


給水 20A × 11, 25A × 8  
排水 50A × 12, 60A × 4

排水 50A×13, 80A×4

※建具撤去にともなう香檳撤去について  
モルタルカッター 破壊を含む

モルタルカッター、研りを含む

エントランスホール上

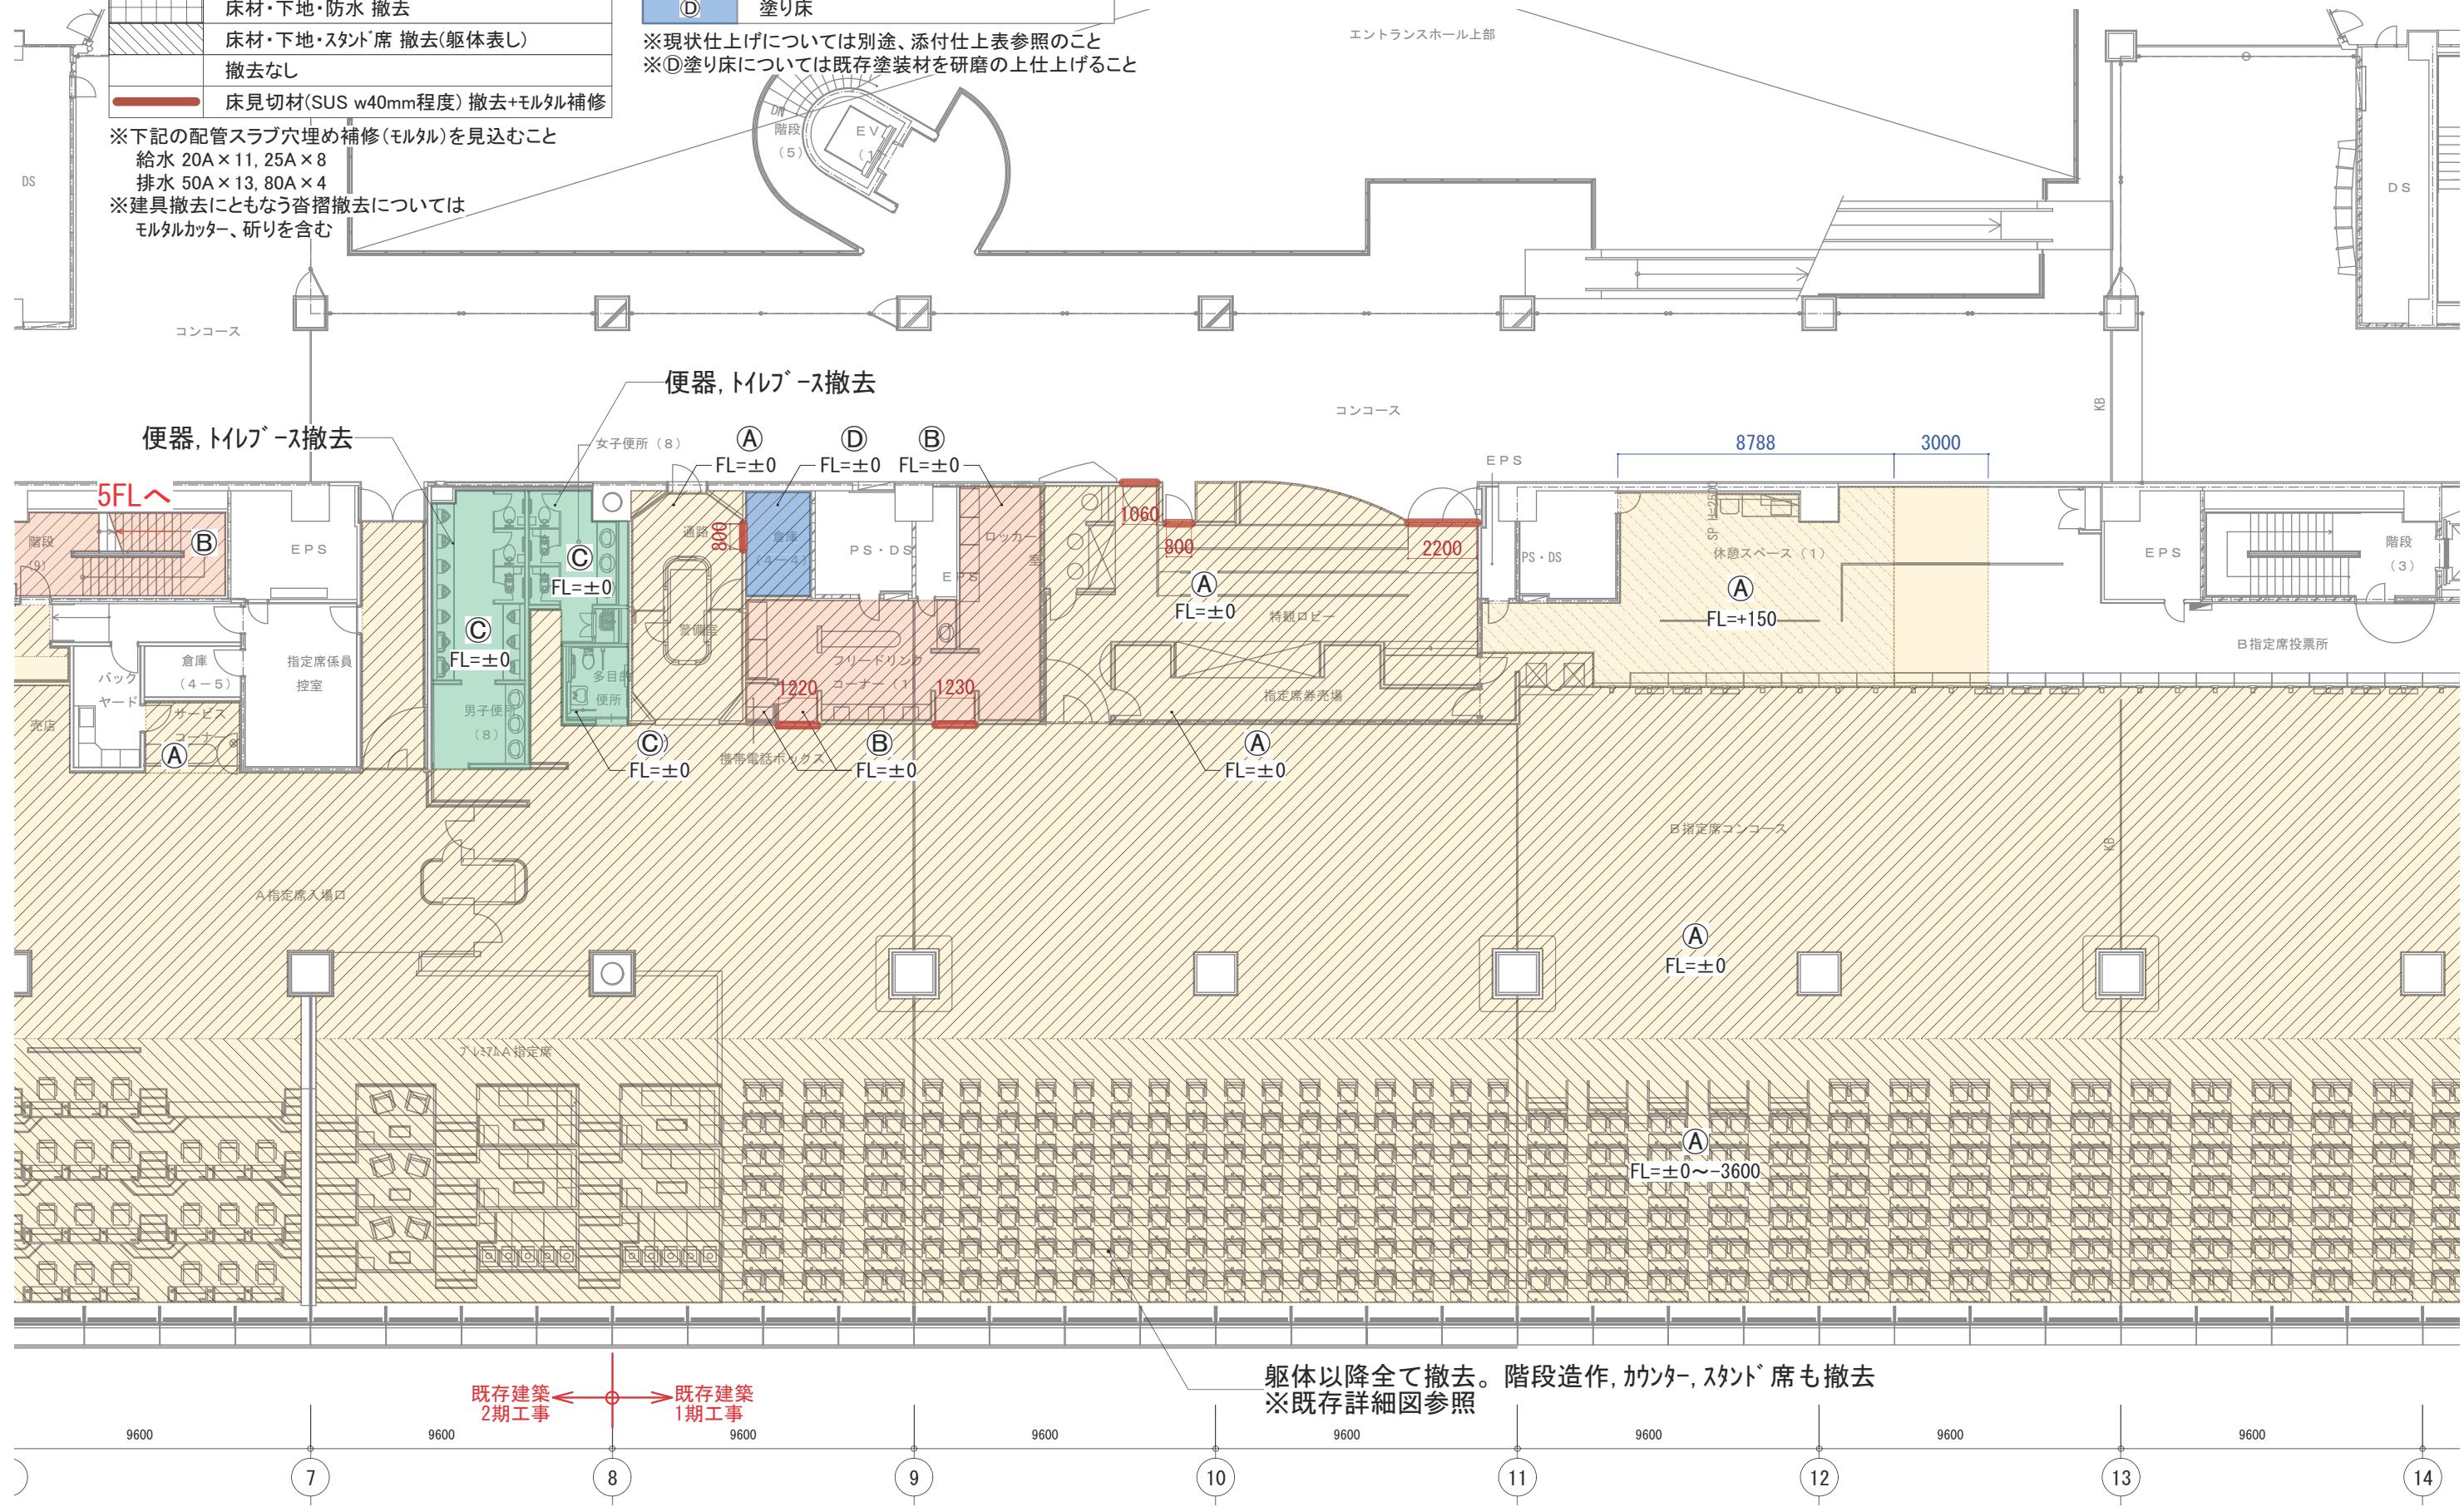

躯体以降全て撤去。階段造作、カウンター、スタンド席も撤去  
※既存詳細図参照

既存建築  
1期工事

MEMO

REVISION

 Tanseisha

TITLE 津市モーターボート競走場スタンド棟改修工事

SUBJECTS 4階 撤去図 (床)-2

NO.

■ 撤去凡例(床)

床材 撤去
床材・OAフロア(H=150) 撤去
床材・下地 撤去
床材・下地・防水 撤去
床材・下地・スタンダード席 撤去(軸体表し)
撤去なし
床見切材(SUS w40mm程度) 撃去+モルタル補修

※下記の配管スラブ穴埋め補修(モルタル)を見込むこと

給水 20A×11, 25A×8

排水 50A×13, 80A×4

※建具撤去にともなう沓摺撤去については


モルタルカッター、研りを含む

■ 床仕上凡例

A	タイルカーペット
B	ビニル床タイル/ビニル床シート
C	セッタ質タイル(小便器前:花崗岩)
D	塗り床

※現状仕上げについては別途、添付仕上表参照のこと

※D塗り床については既存塗装材を研磨の上仕上げること

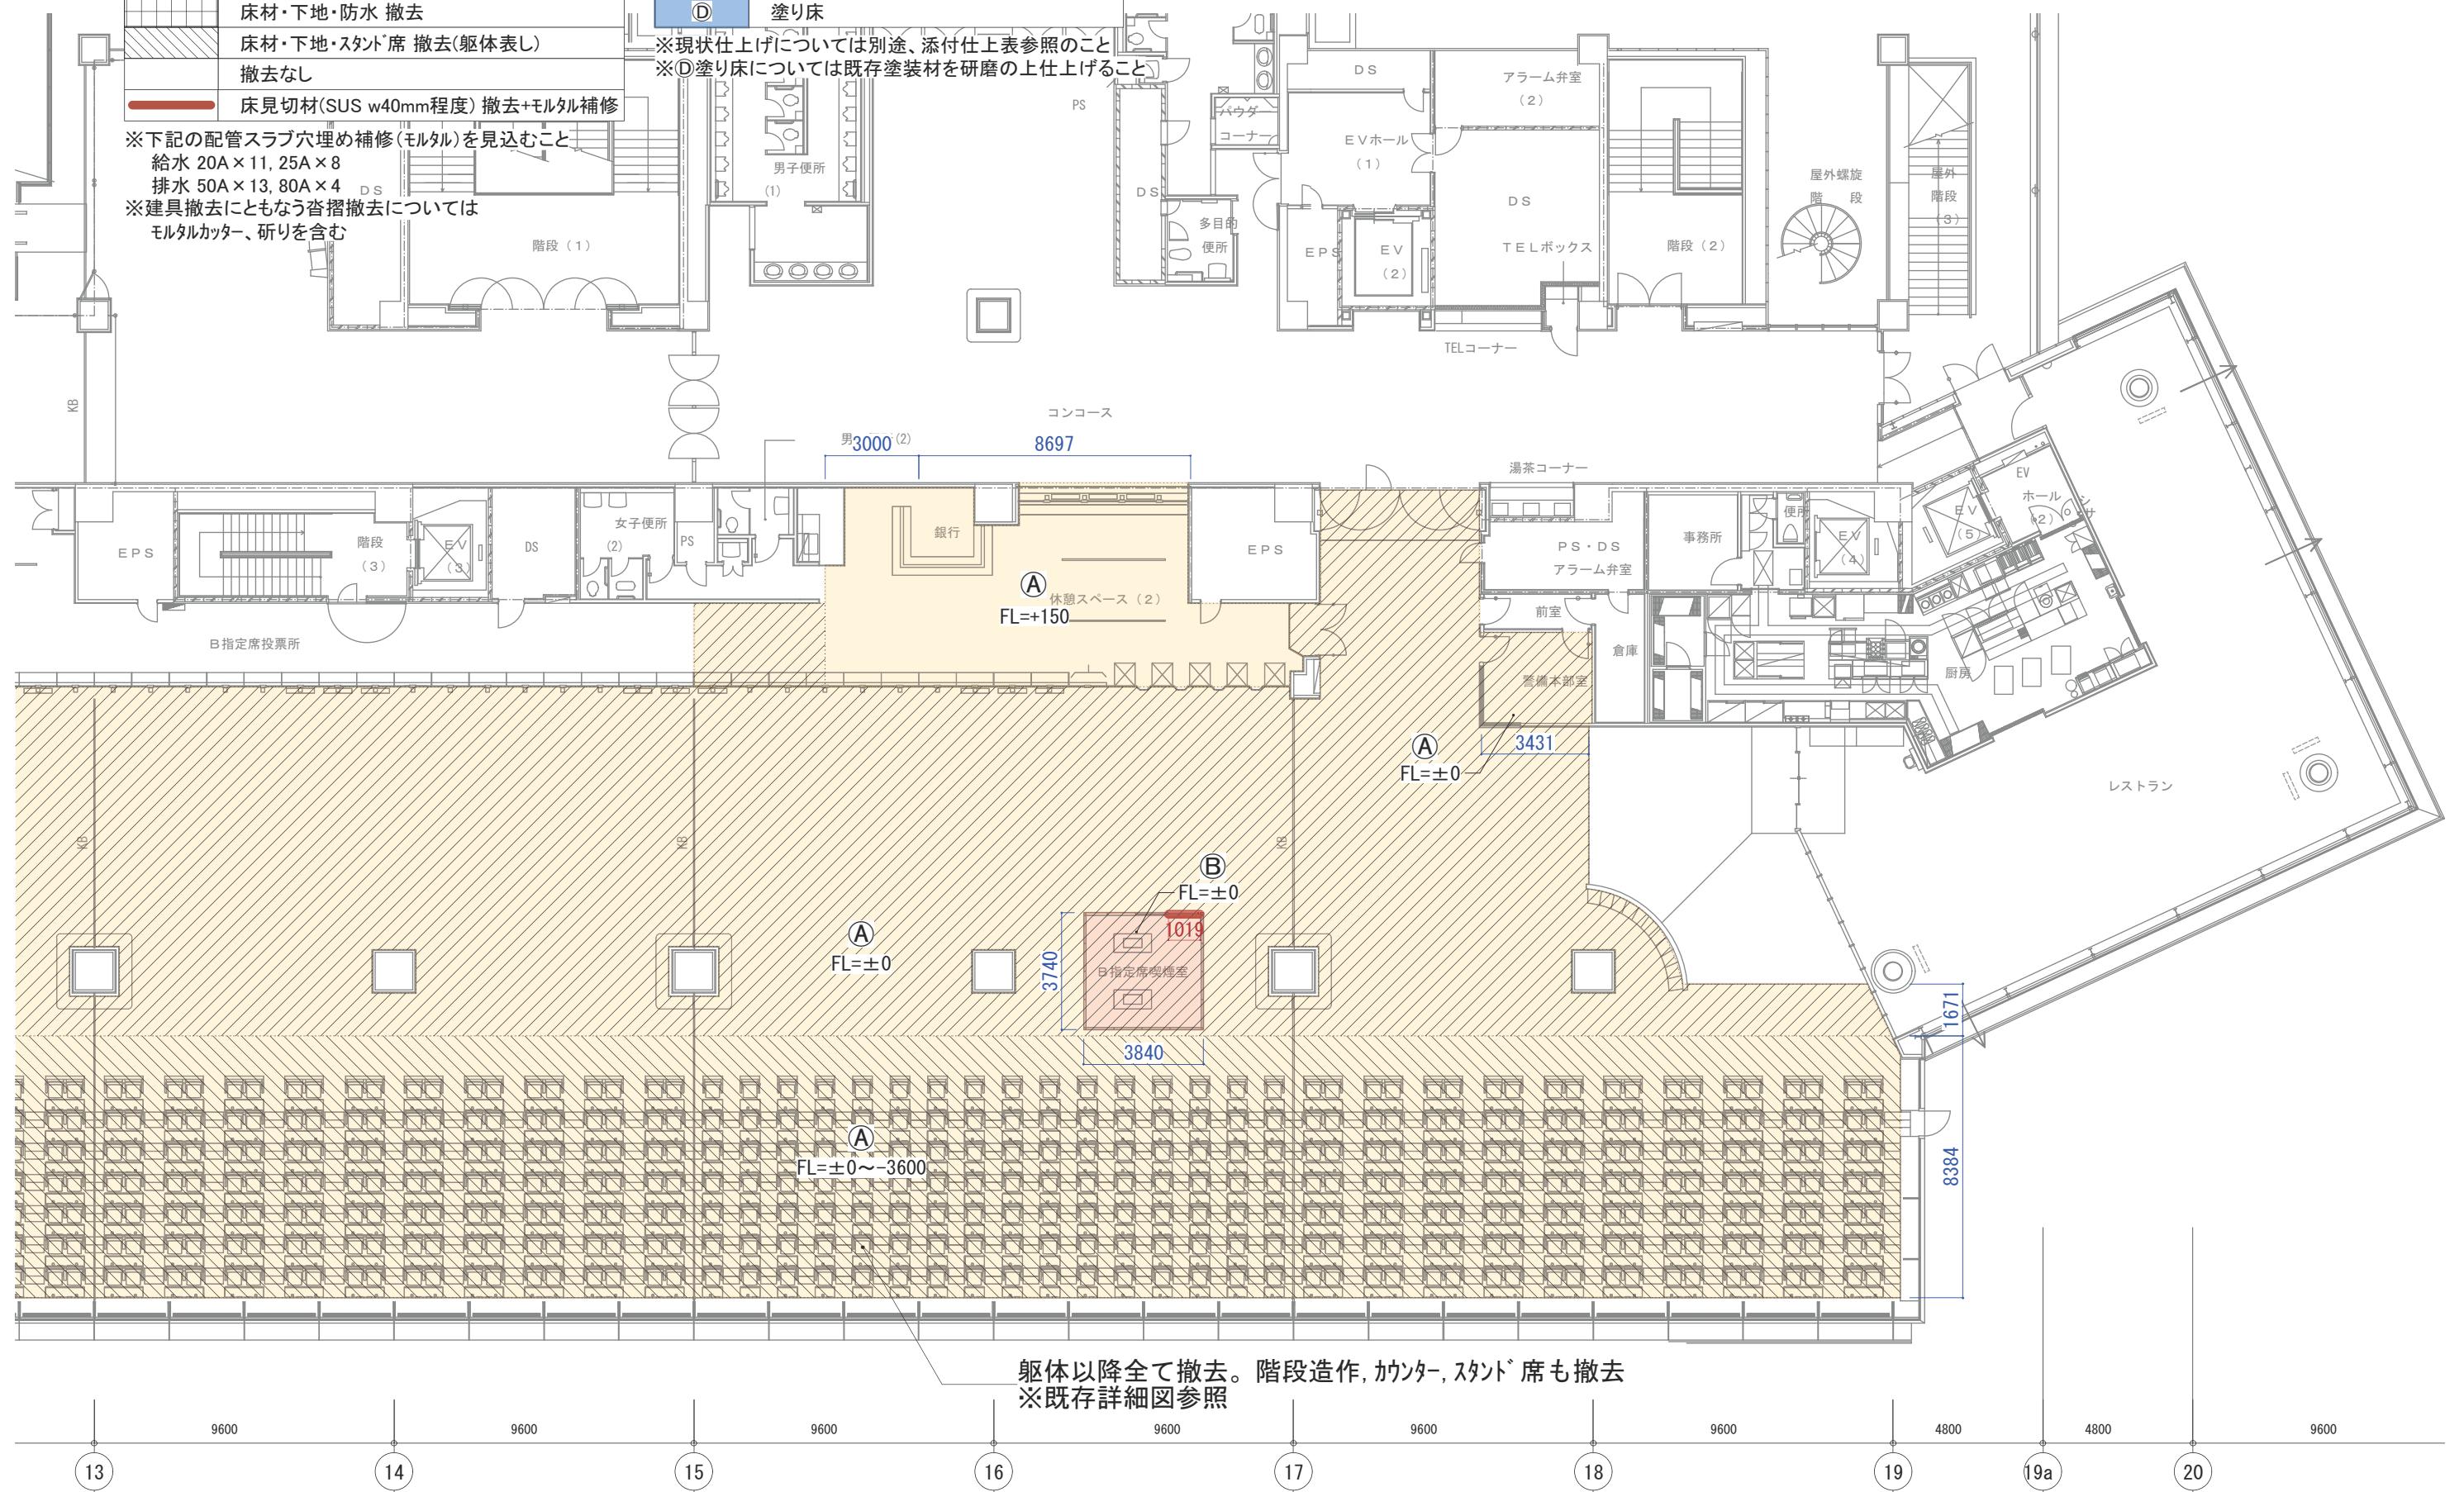

■撤去凡例(壁)


	LGS・石膏ボード・仕上・巾木・建具・サッシュ 撤去
	スラブ耐火被覆補修(t25×W500)
	石膏ボード・仕上・巾木 撤去
	仕上・巾木 撤去
	巾木のみ 撤去

※現状仕上げについては別途、添付仕上表参照のこと

■撤去凡例(造作物)

	木工什器 撤去
	金物什器 撤去
	投票所窓口(腰カウンター:金物+人工大理石、窓口:アクリル板、ポーダー:金物)
	モニターと取扱金物を外し津市へ引渡し(A指定席側9台、B指定席側24台)

※既存モニター台数はA指定席側9台+B指定席側28台。  
レストラン内の天吊りモニター4台は取り外さず残すこと。

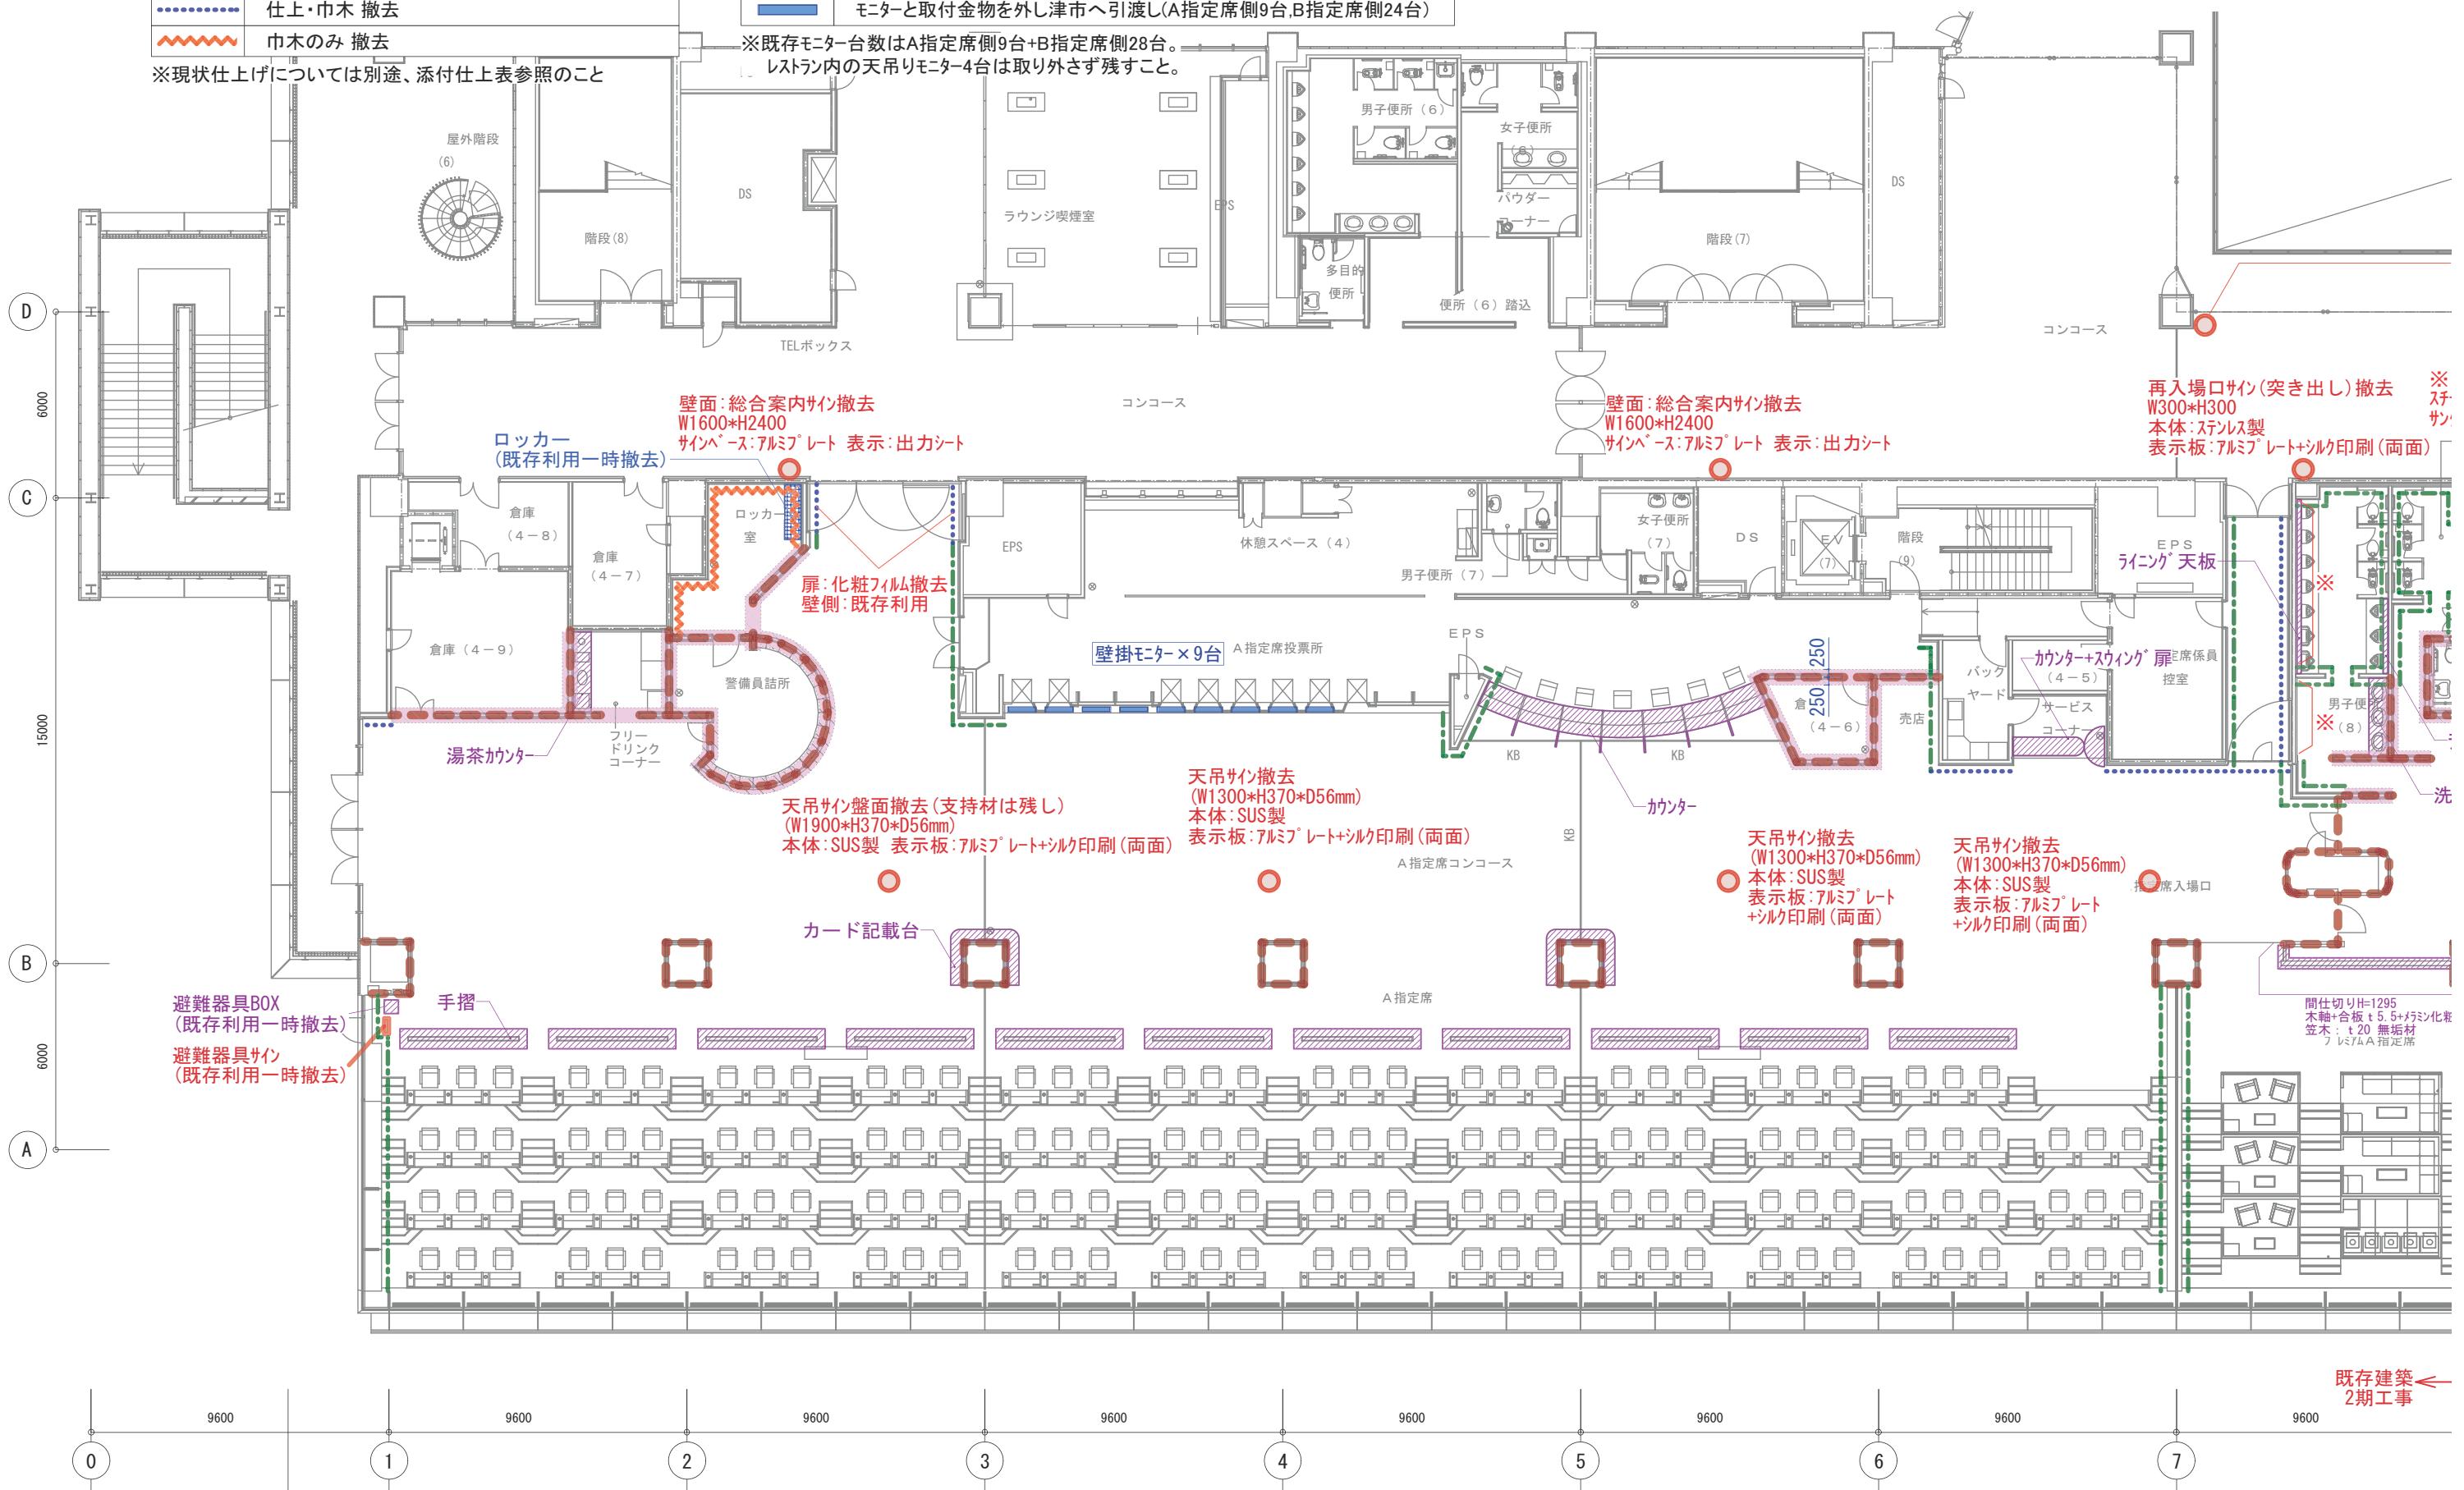


■ 撤去凡例(壁)	
	LGS・石膏ボード・仕上・巾木・建具・サッシュ 撤去
	スラブ耐火被覆補修(t25×W500)
	石膏ボード・仕上・巾木 撤去
	仕上・巾木 撤去
	巾木のみ 撤去

■ 撤去凡例(造作物)	
	木工什器 撤去
	金物什器 撤去
	投票所窓口(腰カウンター:金物+人工大理石, 窓口:アクリル板, ポーダー:金物)
	モニターと取付金物を外し津市へ引渡し(A指定席側9台,B指定席側24台)

※現状仕上げについては別途、添付仕上表参照のこと

※既存モニター台数はA指定席側9台+B指定席側28台。  
レストラン内の天吊りモニター4台は取り外さず残すこと。

エントランスホール上

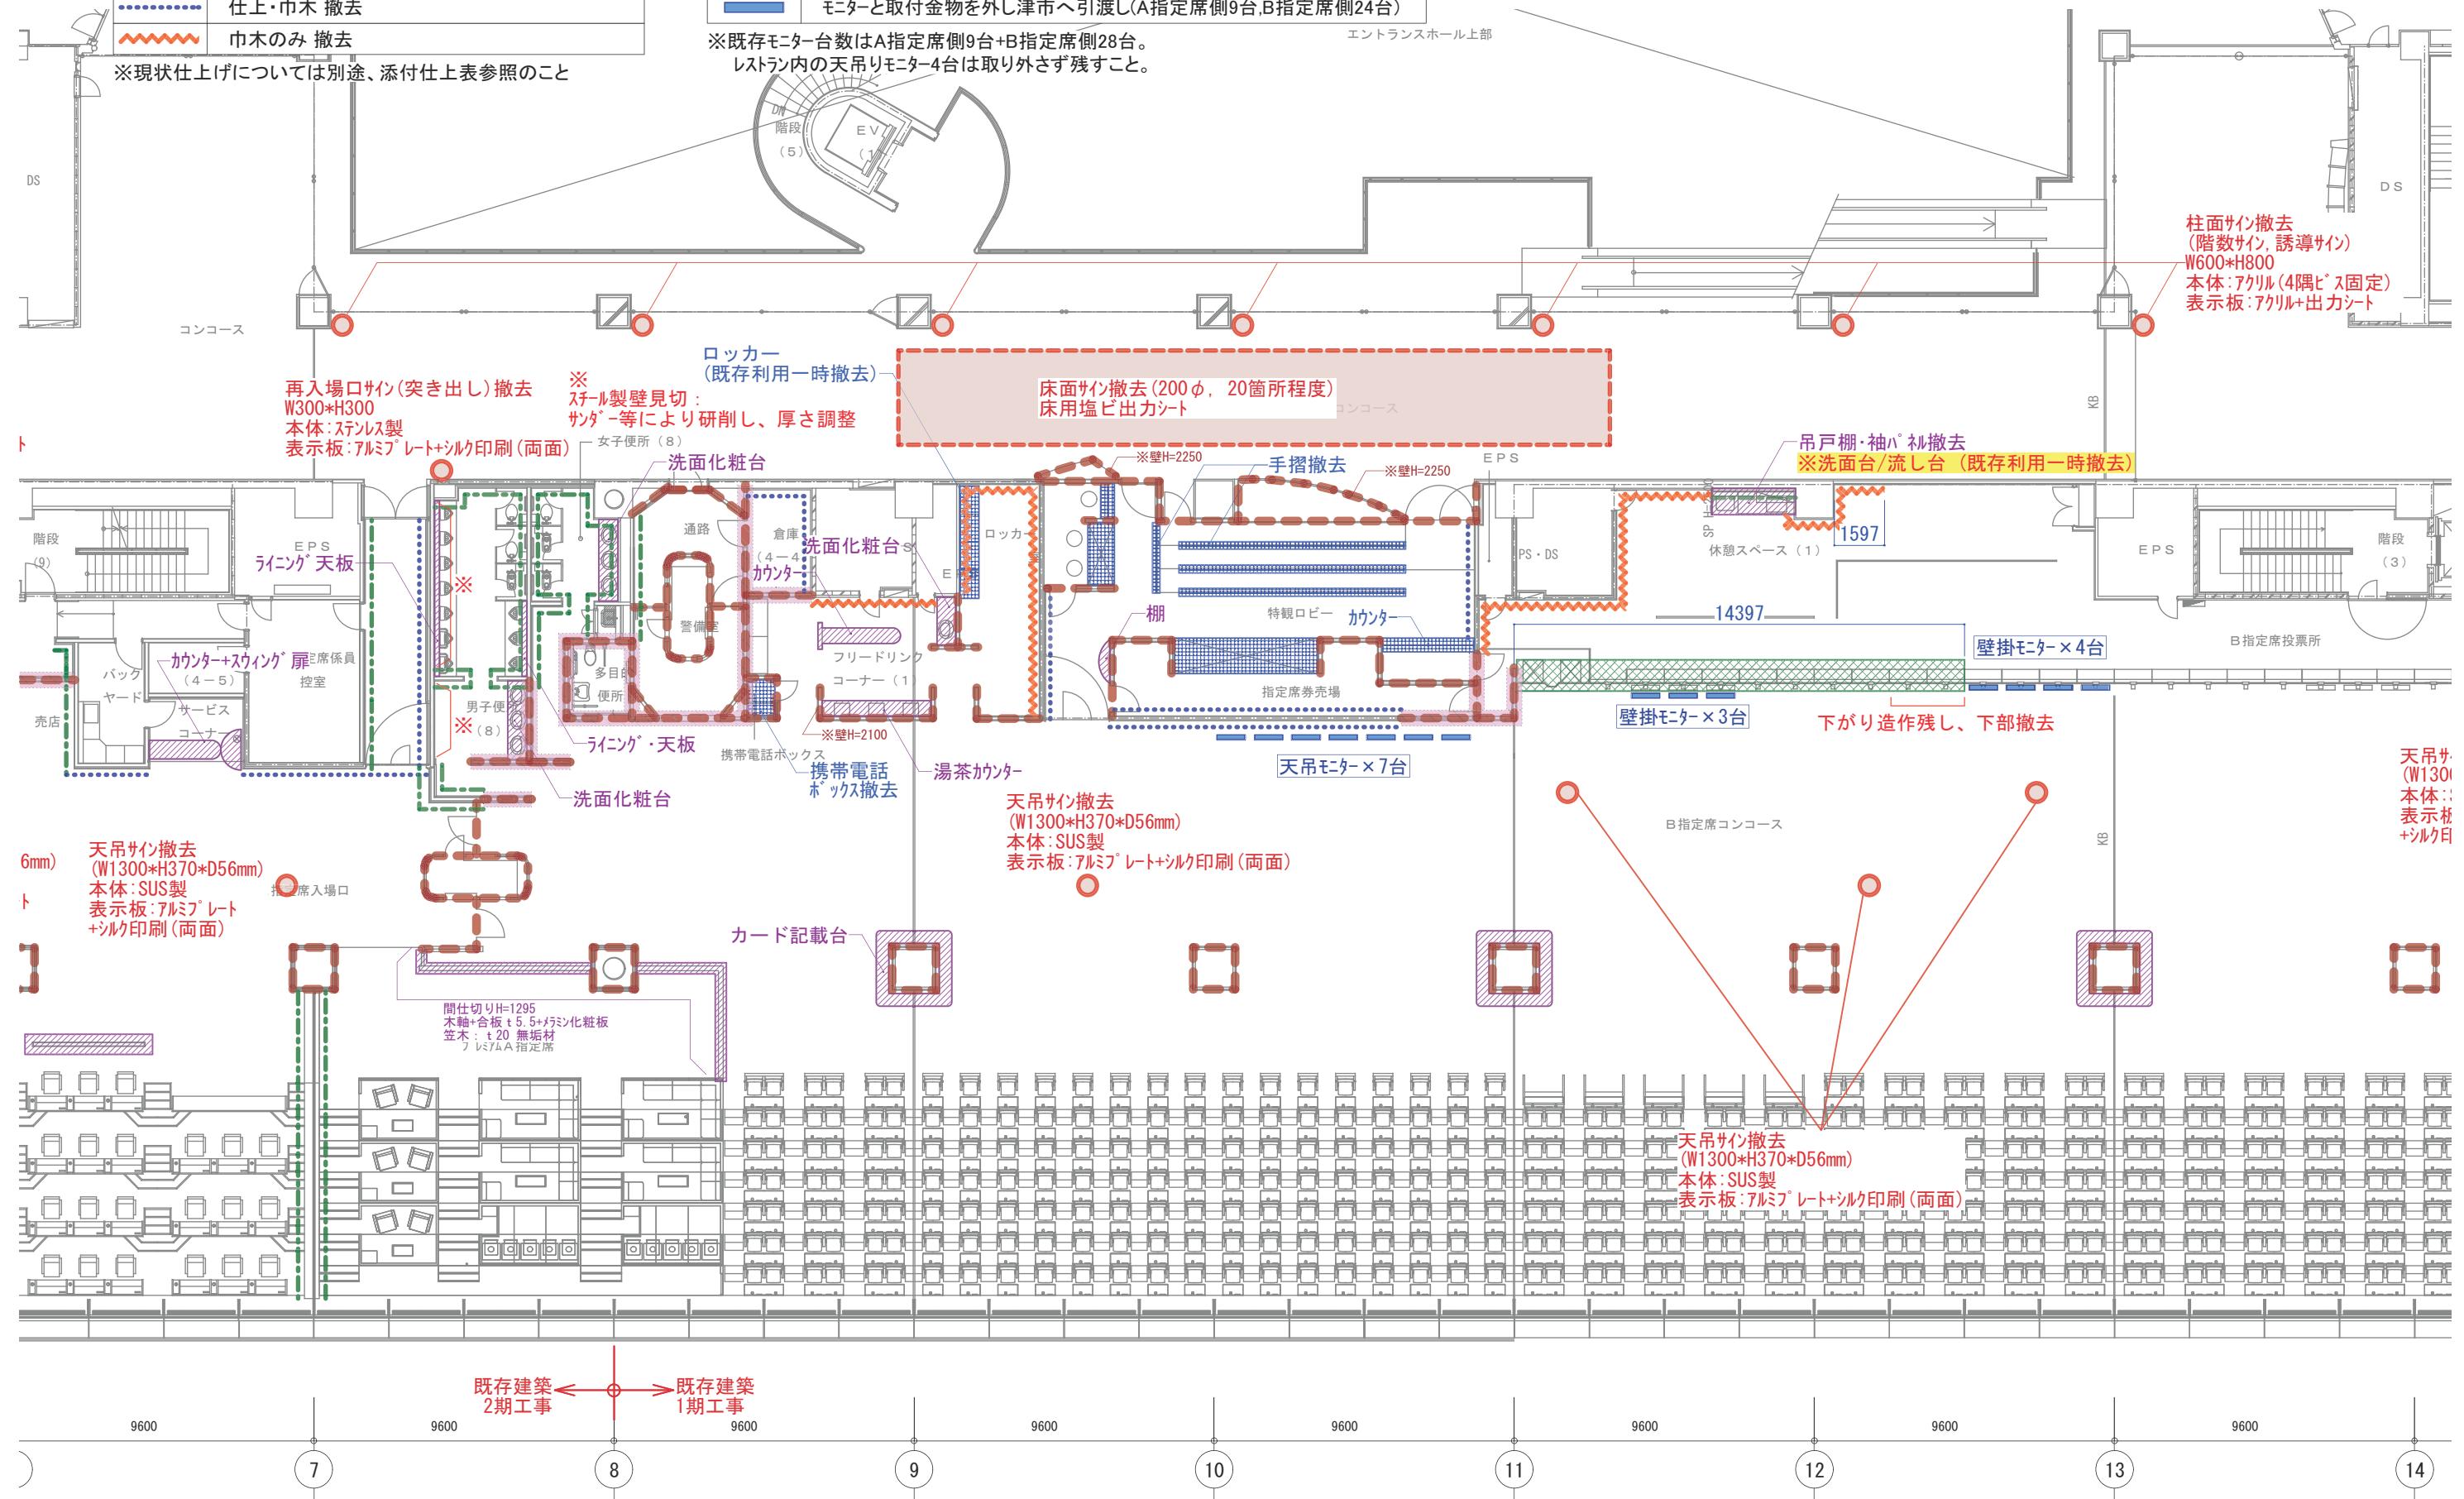

天吊サ  
(W130)  
本体  
表示板  
+シリクル

A small red rectangular component, likely a resistor or capacitor, used in the circuit diagram.

MEMO

---

REVISION

 Tanseisha

TITLE 津市モーターボート競走場スタンド棟改修工事

SUBJECTS 4階 撒去図（壁・造作物）-2

A-034