


平面図

S=1:100

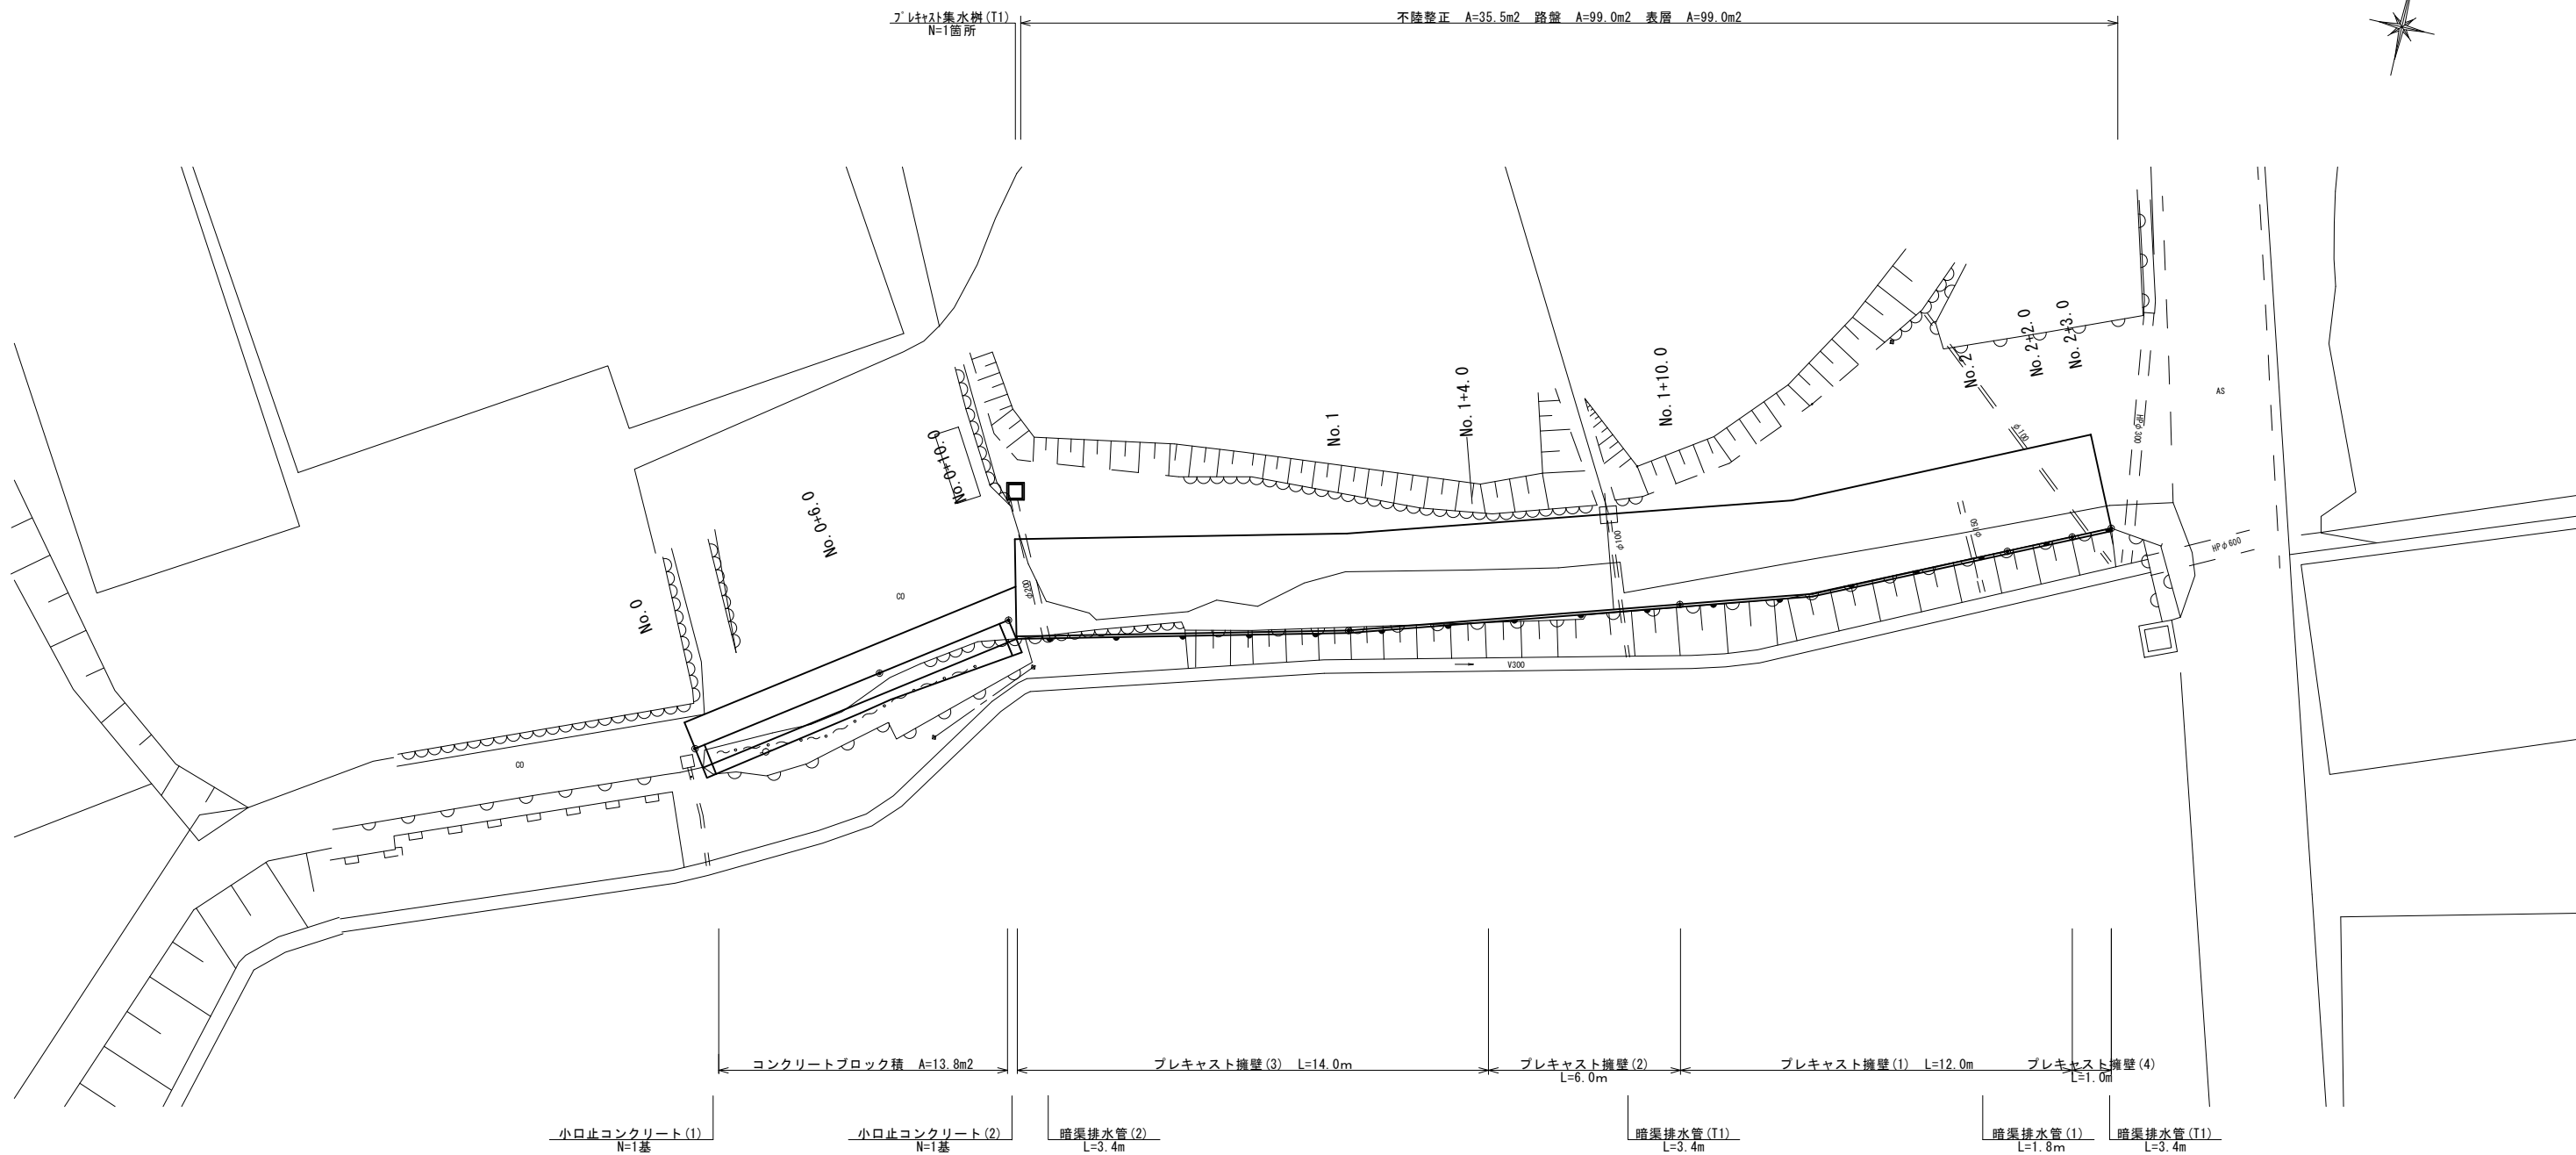


※この図面はA1サイズを原寸とする。

工 事 名	令和6年度 南道維第3号 白山町藤地内道路改修工事		
施工箇所名	津市白山町藤地内		
図面の種類	平 面 図		
縮 尺	S=1:100	図面番号	1/4
事業所名	津 市 建 設 部 津 南 工 事 事 務 所		


標準横断面図

No. 0+10.0 (同所) ~ No. 1+4.0

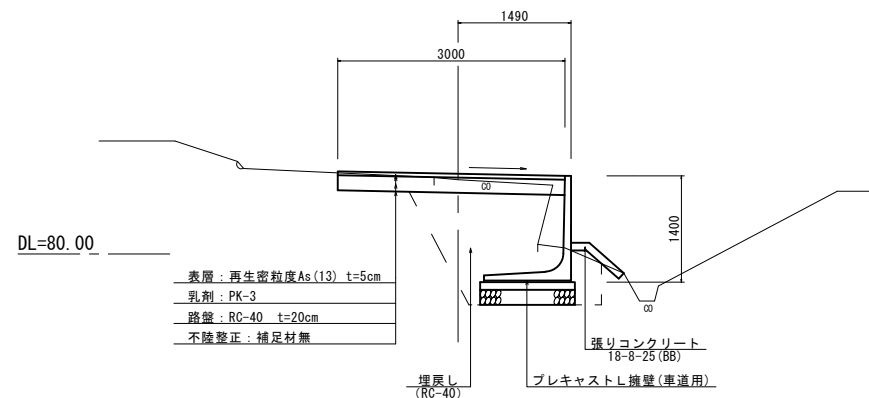


No. 0+10.0～No. 1+4.0		
掘削	0.21	m ²
床掘り	2.7	m ²
埋戻し	2.2	m ²
表層	3.00	m
路盤	3.00	m
不陸整正	0.90	m
張りコンクリート	0.80	m
コンクリート取壊し	1.60	m

No. 1+10.0 (同所) ~ No. 2+3.0

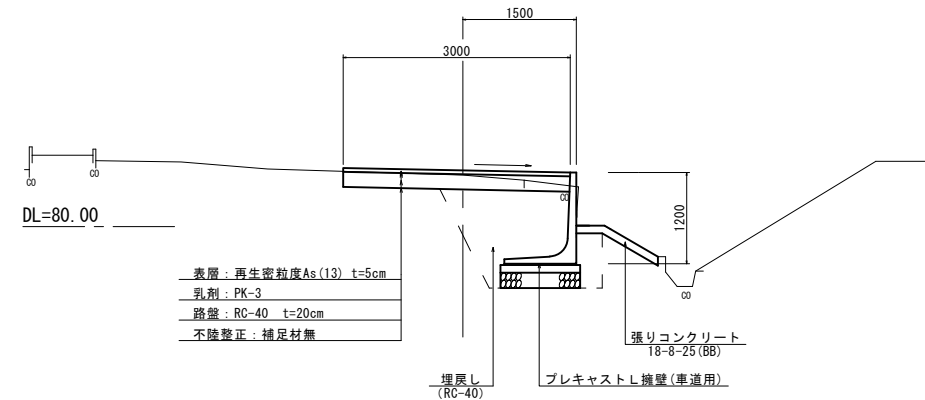


No. 1+10. 0～No. 2+3. 0		
掘 削	0.27	m2
床掘り	2.3	m2
埋戻し	1.3	m2
表 層	3.00	m
路 盤	3.00	m
不陸整正	1.25	m
張りコンクリート	1.15	m
コンクリート取壊し	0.70	m

No. 0+6.0 (同所) ~ No. 0+10.0

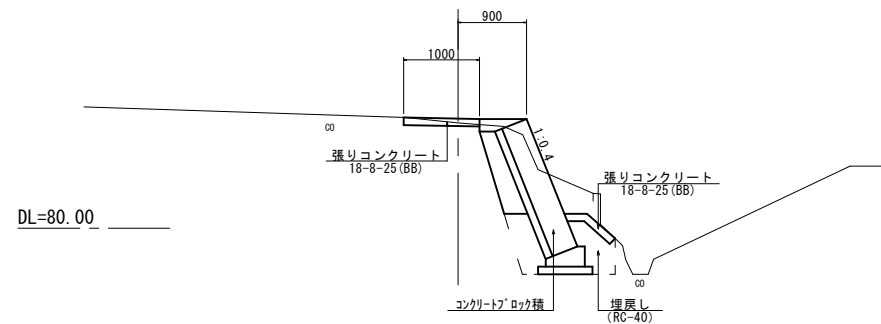


No. 0+6. 0~No. 0+10. 0		
掘 削	0.90	m2
床掘り	1.0	m2
埋戻し	0.51	m2
表 層	-	m
路 盤	-	m
不陸整正	-	m
張りコンクリート	1.80	m
コンクリート取壊し	2.40	m

No. 1+4.0 (同所) ~ No. 1+10.0

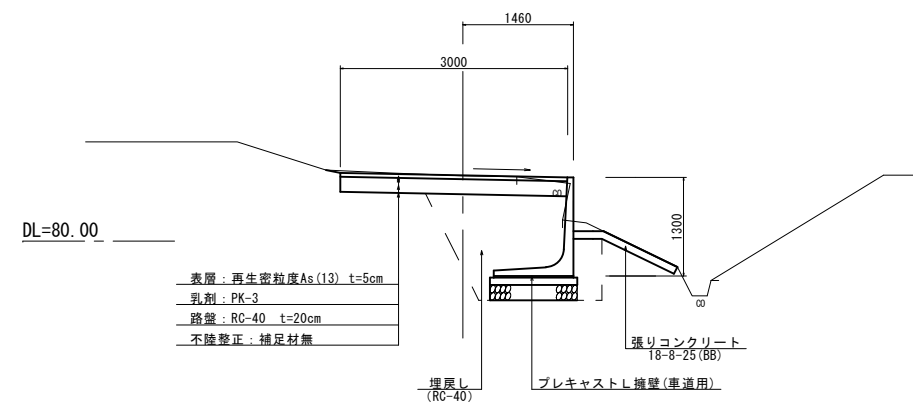

No. 1+4. 0~No. 1+10. 0		
掘 削	0.28	m2
床掘り	2.9	m2
埋戻し	1.9	m2
表 層	3.00	m
路 盤	3.00	m
不陸整正	1.10	m
張りコンクリート	1.50	m
コンクリート取壊し	0.70	m

No. 0~No. 0+6. 0

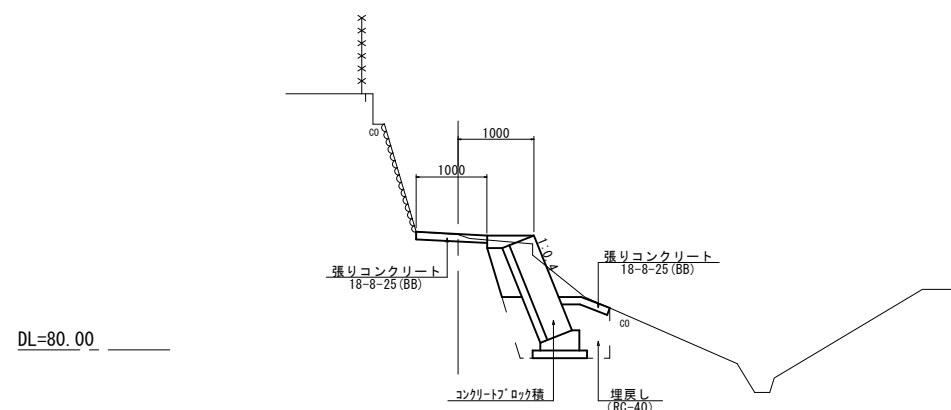

No. 0～No. 0+6.0		
掘削	0.60	m2
床掘り	1.0	m2
埋戻し	0.53	m2
表層	-	m
路盤	-	m
不陸整正	-	m
張りコンクリート	1.70	m
コンクリート取壊し	1.30	m

※この図面はA1サイズを原寸とする。

工 事 名	令和6年度 南道維第3号 白山町藤地内道路改修工事		
施工箇所名	津市白山町藤地内		
図面の種類	標準横断面図		
縮 尺	S=1:50	図面番号	2/4
事業所名	津市建設部 津市工事事務所		


各種構造図(1)

プレキャストL型擁壁

S=1 : 20

設 計 条 件		試行くさび法	
項 目	単 位	設計値	
背面形状	—	水平	
上 載 荷 重	kN/m ²	10.0	
単位体積重量	鉄筋コンクリート	24.5	
	土	19.0	
土の内部摩擦角	度	30	
滑動摩擦係数	—	0.6	

※必要地耐力を確認すること。

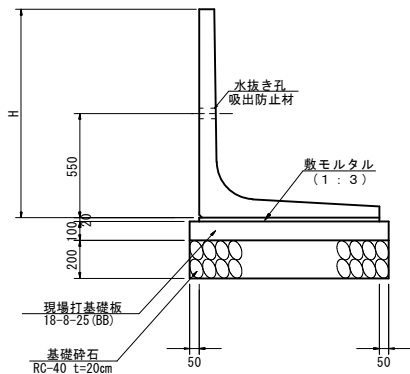



※擁壁背面の排水処理は適切に行うこと
※水抜き穴は現地確認の上開口し、必要に応じて設置すること。
※根入れは500mm以上取ること

ﾌﾟﾚｷｽﾄﾙ型壁(1)				10m当り
名 称	規 格	数量	単位	適 用
ﾌﾟﾚｷｽﾄﾙ型壁設置	H1200	10.00	m	
ﾌﾟﾚｷｽﾄﾙ型壁	H1200 L2000	5.00	本	
敷きモルタル	1 : 3	0.20	m3	
基礎砕石	RC-40 t=20cm	11.00	m2	
現場打基礎板(Ti)	18-8-25 (BB)	5.00	枚	
表面整正		11.00	m2	
H		1.20	m	

ﾌﾞﾚｯｷﾝｸﾞ壊壁(2)				10m当り
名 称	規 格	数量	単位	適 用
ﾌﾞﾚｯｷﾝｸﾞ壊壁設置	H1300	10.00	m	
ﾌﾞﾚｯｷﾝｸﾞ型壊壁	H1300 L2000	5.00	本	
敷きモルタル	1 : 3	0.21	m ³	
基礎砕石	RC-40 t=20cm	11.50	m ²	
現場打基礎板(T2)	18-8-25(BB)	5.00	枚	
基面整正		11.50	m ²	
h		1.30	m	

7) 14x25 擁壁 (3)				10m 当り
名 称	規 格	数量	単位	適 用
ﾌﾞﾚｯｷﾝｸﾞ擁壁設置	H1400	10.00	m	
ﾌﾞﾚｯｷﾝｸﾞL型擁壁	H1400 L2000	5.00	本	
敷きモルタル	1 : 3	0.22	m3	
基礎砕石	RC-40 t=20cm	12.00	m2	
現場打基礎板 (T1)	18-8-25 (BB)	5.00	枚	
表面整正		12.00	m2	
h		1.40	m	


7.14x7.5m橋壁(4)				10m当り
名 称	規 格	数量	単位	適 用
ﾌﾞﾚｲｷﾝｸﾞ牆壁設置	H1200	10.00	m	
ﾌﾞﾚｲｷﾝｸﾞ型牆壁	H1200 L1000	10.00	m	
敷きモルタル	1 : 3	0.20	m3	
基礎碎石	RC-40 t=20cm	11.00	m2	
現場打基礎板(T1)	18-8-25 (B5)	5.00	枚	
基面整正		11.00	m2	
h		1.20	m	

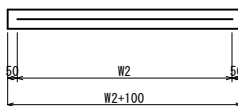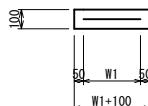

現場打基礎板 (T1) (T2) (T3)		数 量			単位	適 用
名 称	規 格	(T1)	(T2)	(T3)		
コンクリート	18-8-25 (BB)	2.20	2.30	2.40	m3	
同上型枠		4.05	4.10	4.20	m2	
路盤紙	クラフト紙	22.00	23.00	24.00	m2	
溶接金網	φ6×6	19.00	19.95	20.90	m	
W1		1.00	1.05	1.10	m	
W2		1.90	1.90	1.90	m	
参考重量		517	540	564	kg	1枚当り重量

L型擁壁展開図

S=1 : 50

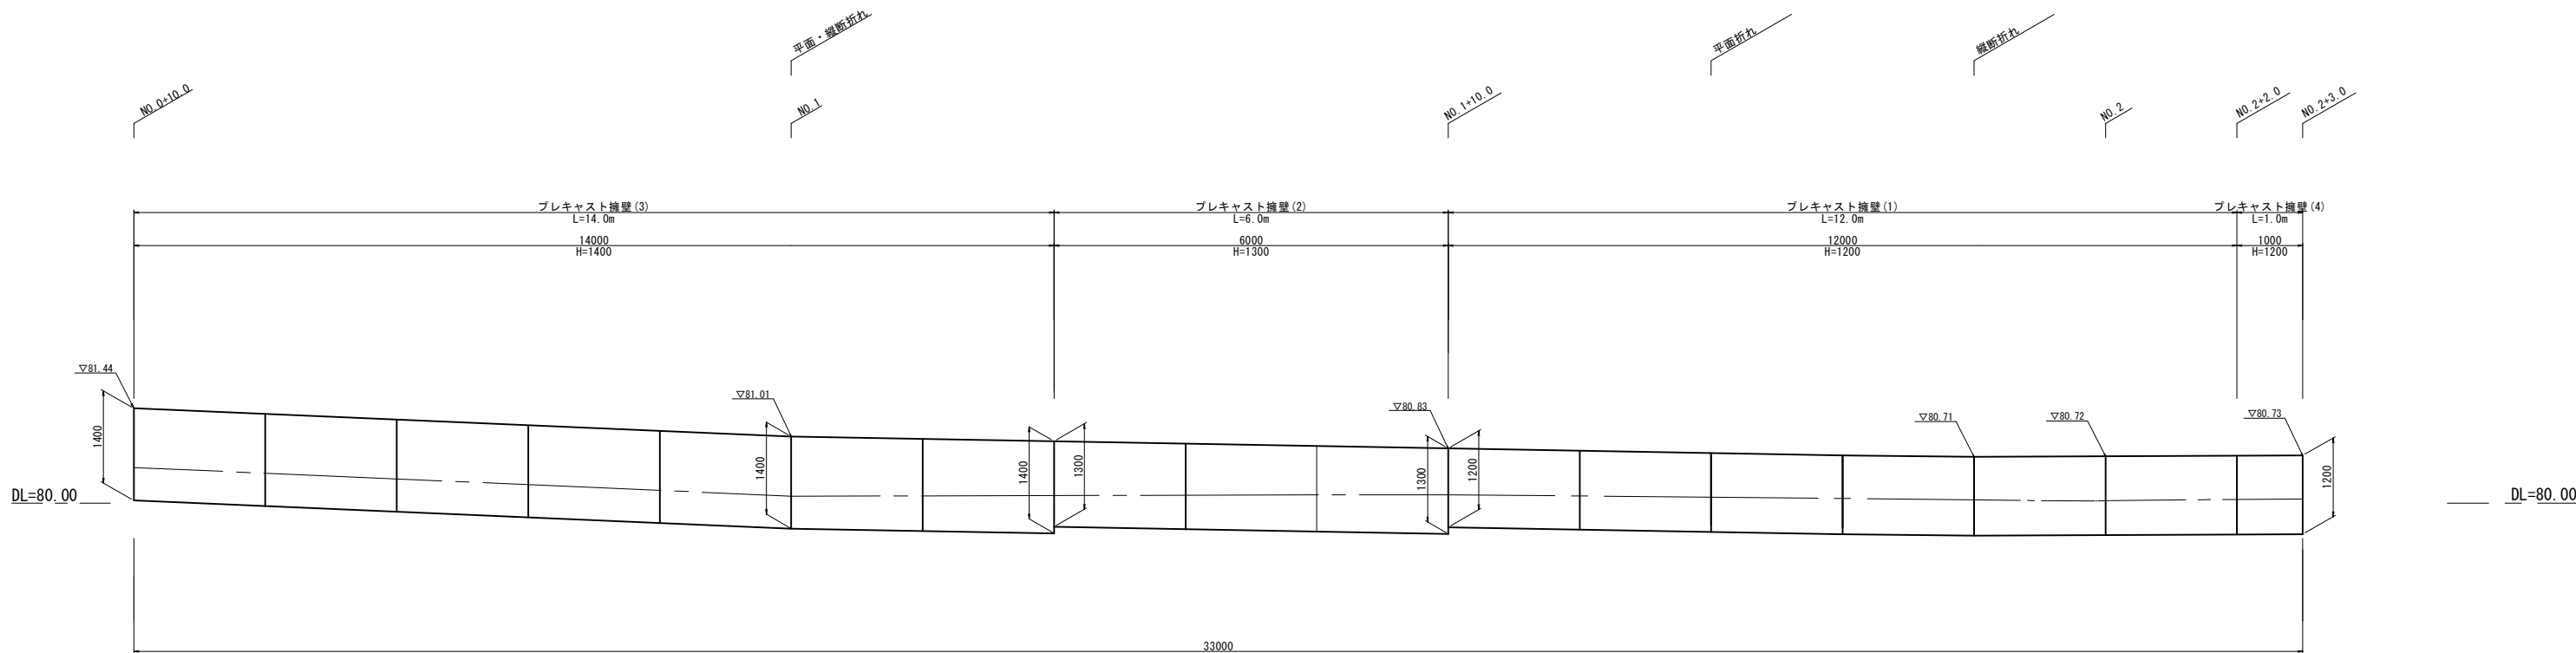


※この図面はA1サイズを原寸とする。


工 事 名	令和6年度 南道維第3号 白山町藤地内道路改修工事		
施工箇所名	津市白山町藤地内		
図面の種類	各種構造図(1)		
縮 尺	図 示	図面番号	3/4
事業所名	津 市 建 設 部 津 南 工 事 務 所		

各種構造図(2)

コンクリートブロック積展開図
S=1:50

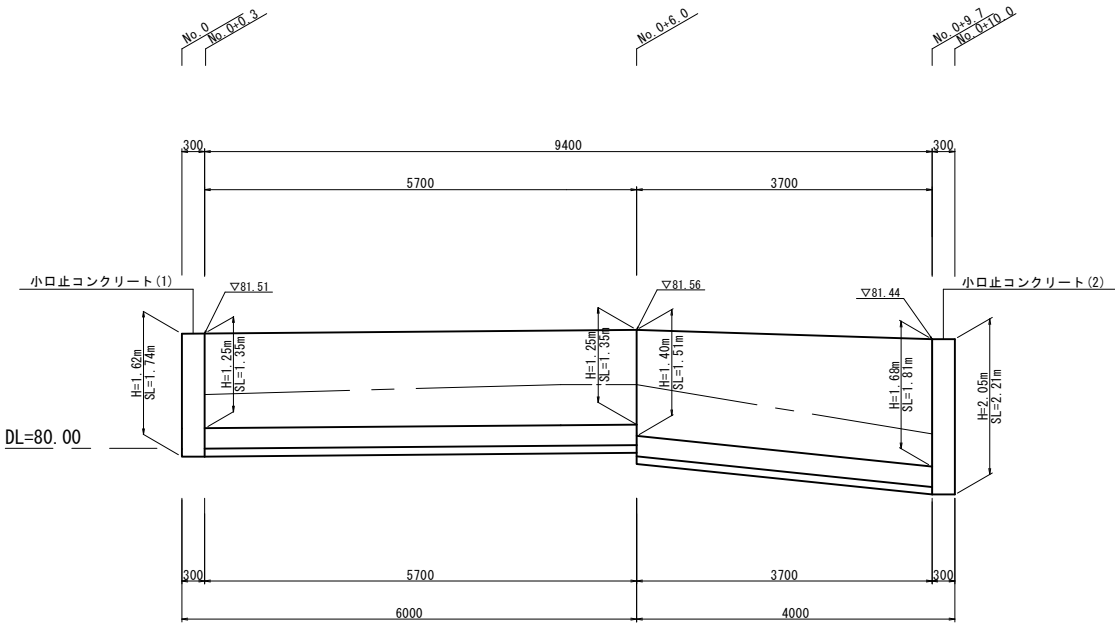


コンクリートブロック積構造図
S=1:20

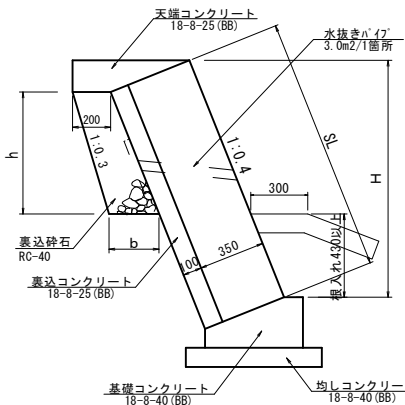


H	SL	h	b	裏込碎石/m2	摘 要
1.25	1.35	0.81	0.28	0.19	
1.40	1.51	0.72	0.27	0.17	
1.68	1.81	1.25	0.33	0.33	

天端コンクリート
S=1:20

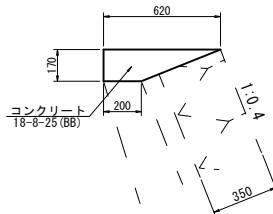


天端コンクリート		10m当り	
名 称	規 格	単 位	数 量
コンクリート	18-8-25 (BB)	m3	0.70
型 枠		m2	1.70

基礎コンクリート
S=1:20

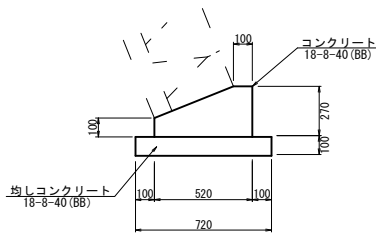


基礎コンクリート		10m当り	
名 称	規 格	単 位	数 量
コンクリート	18-8-40 (BB)	m3	1.06
型 枠		m2	3.70
均しコンクリート	18-8-40 (BB)	m3	0.72
同 上 型 枠		m2	2.00
基 面 整 正		m2	7.20

小口止コンクリート(1)
S=1:20

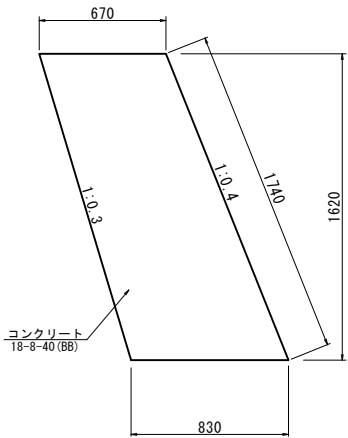


小口止コンクリート(1)		1基当り	
名 称	規 格	単 位	数 量
コンクリート	18-8-40 (BB)	m3	0.36
型 枠		m2	2.95

小口止コンクリート(2)
S=1:20

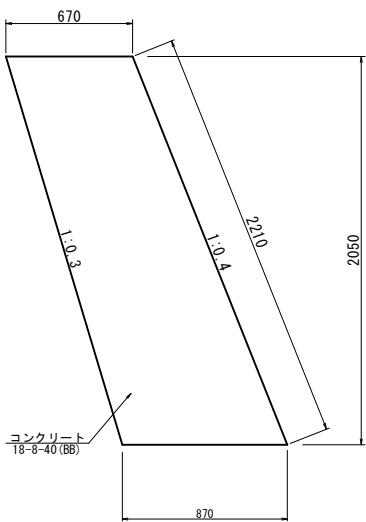


小口止コンクリート(2)		1基当り	
名 称	規 格	単 位	数 量
コンクリート	18-8-40 (BB)	m3	0.47
型 枠		m2	3.82

プレキャスト集水樹(T1)
S=1:20

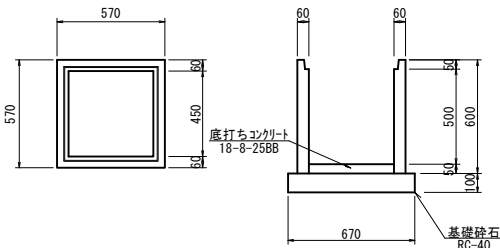


プレキャスト集水樹(T1)		10.0箇所当り	
名 称	規 格	数量	単 位
プレキャスト集水樹	会所樹450同等品以上	10.00	基
底打ちコンクリート	18-8-25BB	0.10	m3
基礎砕石	RC-40	0.45	m3
基面整正		4.49	m2

暗渠排水管(1)(2)(T1)
S=1:20

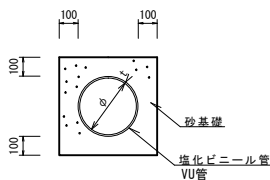

暗渠排水管(1)(2)(T1)		10.0m当り	
名 称	規 格	単 位	数 量
塩化ビニール管	VU	本	2.50
砂基礎	管基礎用砂	m3	1.11
基面整正		m2	3.65
呼び径		mm	150
外 径		mm	165

舗装工構造図
S=1:20

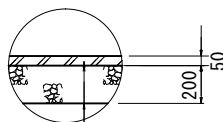

表層：再生密粒度As(13) 2.35t/m3 t=5cm
乳剤：プライムコート(PK-3)
路盤：再生クラッシャーラン RC-40 t=20cm
不陸整正：補足材無

※この図面はA1サイズを原寸とする。

工 事 名	令和6年度 南道維第3号 白山町藤地内道路改修工事		
施工箇所名	津市白山町藤地内		
図面の種類	各種構造図(2)		
縮 尺	図 示	図面番号	4/4
事業所名	津 市 建 設 部 津 南 工 事 事 務 所		