



S=1 : 500

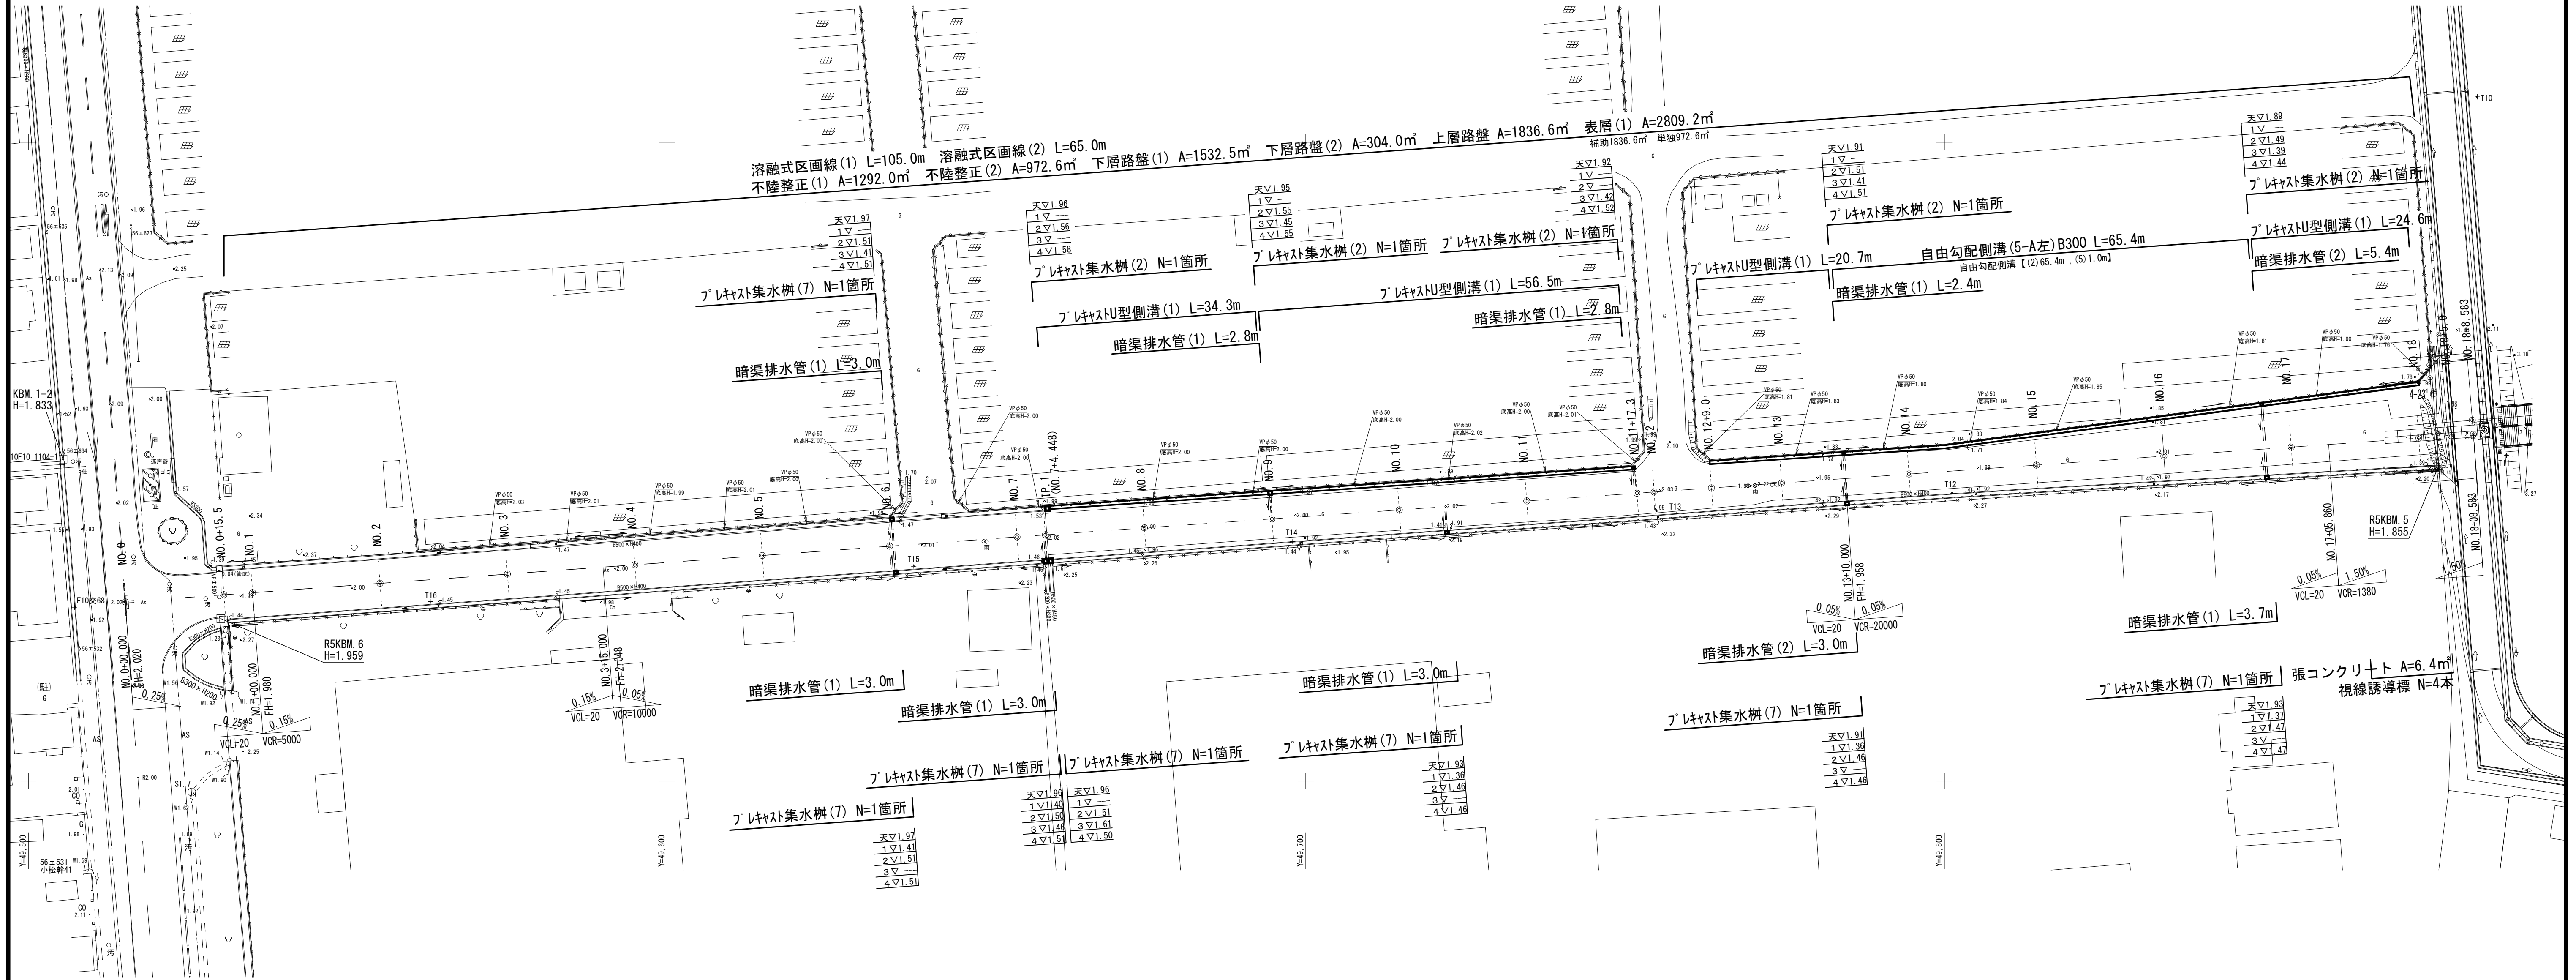



工 事 名	令和5年度建整道維補第4号 香良洲町地内道路改修工事（その2）
-------	------------------------------------

図 面 名	稲葉5号線 平面図
-------	-----------

事務所名	津市建設部建設整備課
------	------------

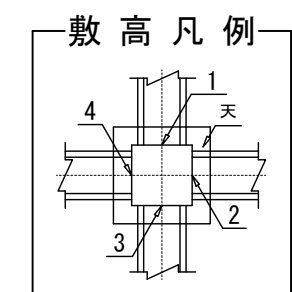


稲葉 7 号線 平面図 S=1:500

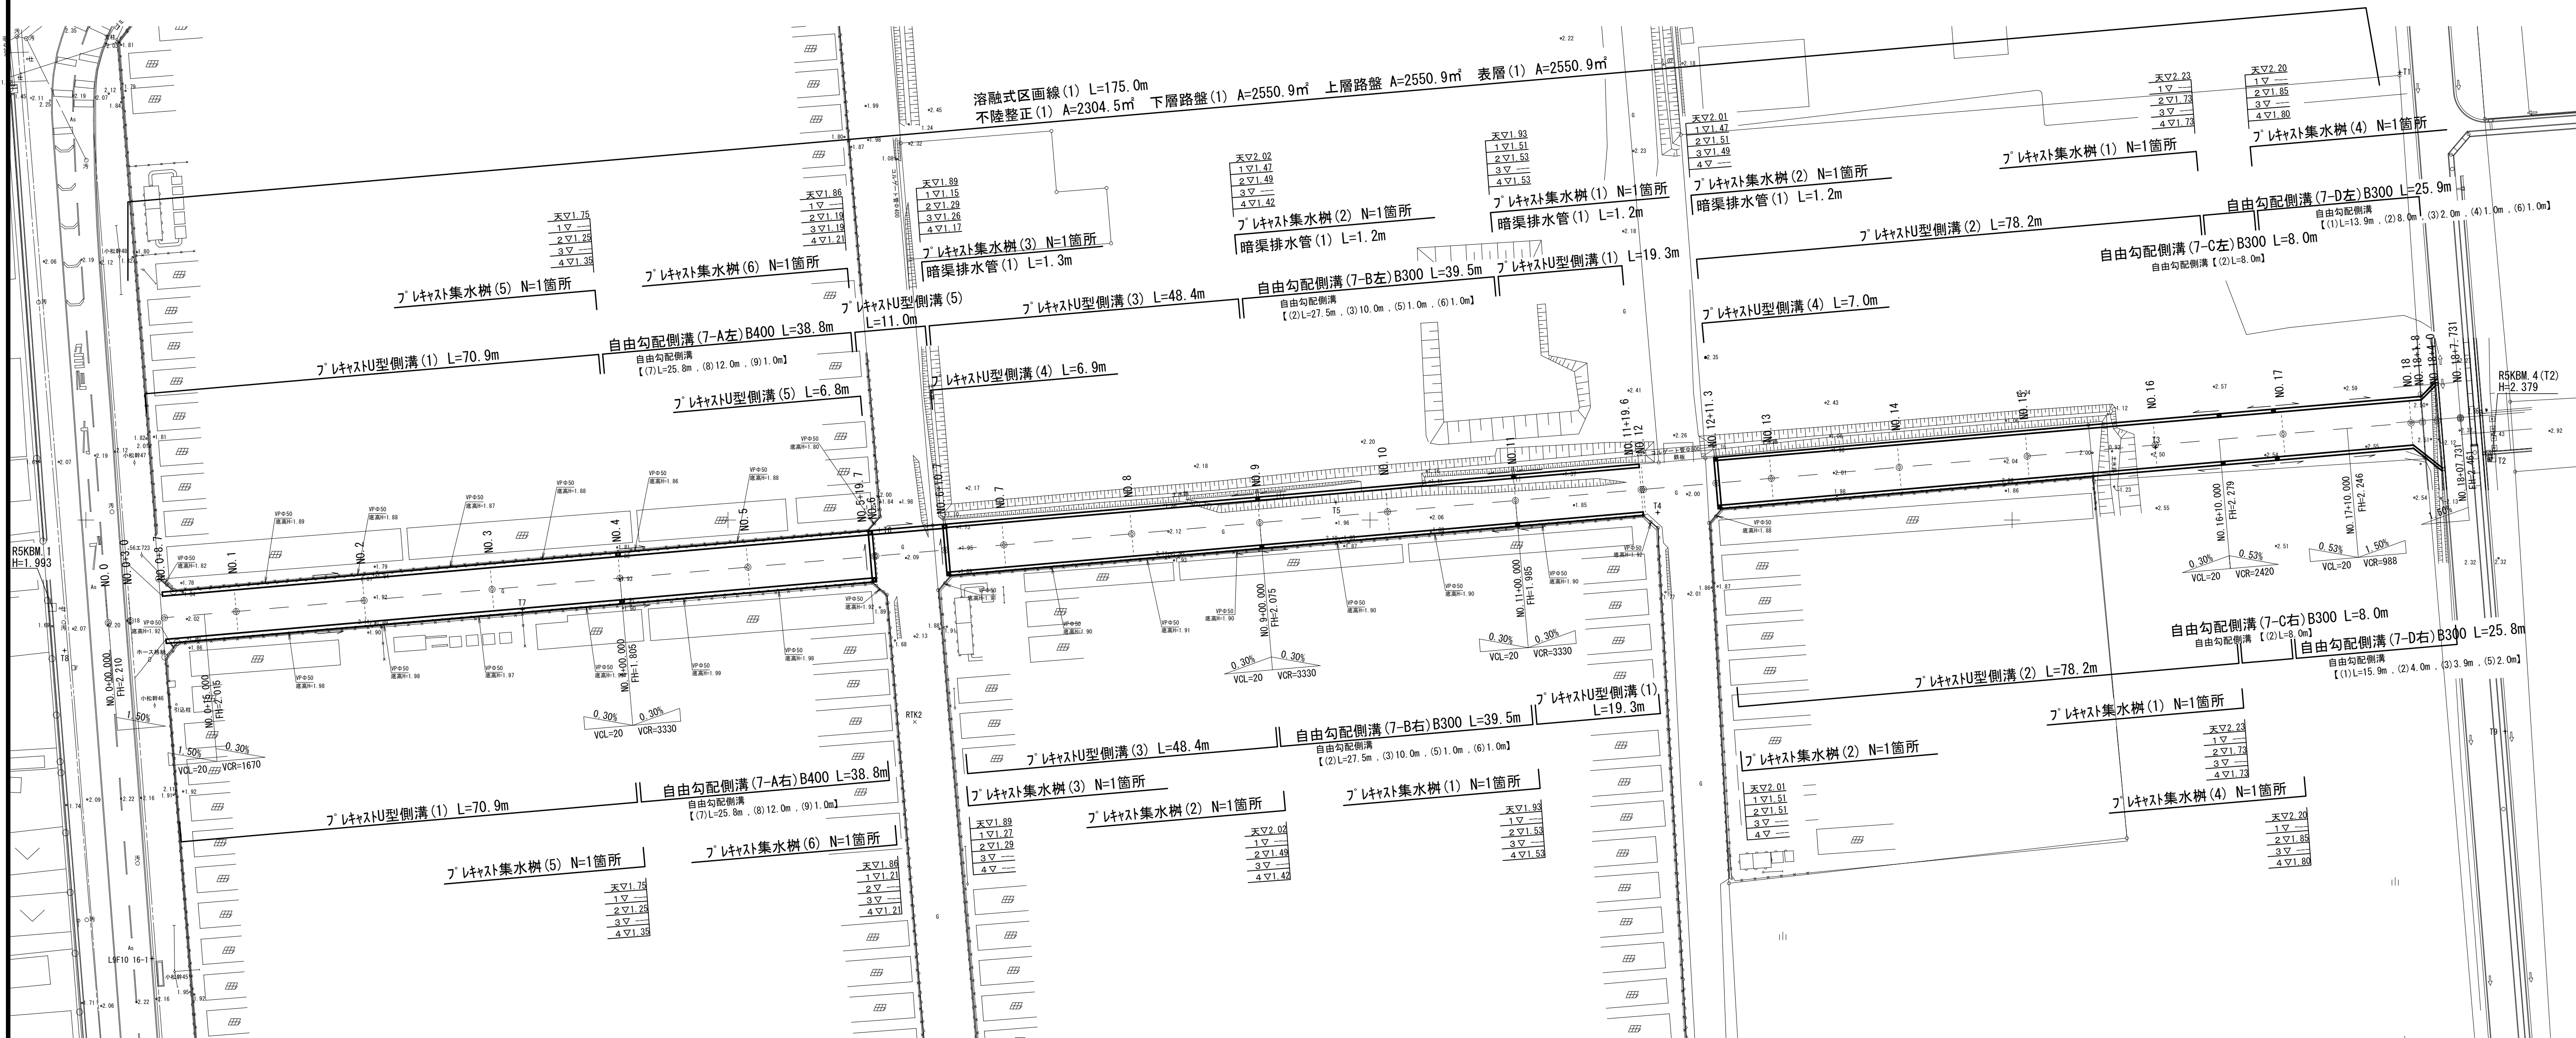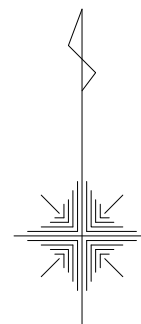


※この図面はA 1サイズを原寸とする。

工 事 名	令和5年度建整道維持補第4号 香良洲町地内道路改修工事（その2）
施工箇所名	津市香良洲町地内
図 面 名	稲葉7号線 平面図
縮 尺	1:500 図面番号 2/17
事 務 所 名	津市建設部建設整備課

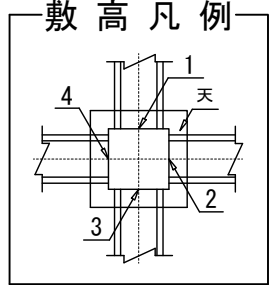

稲葉 5 号線 縦断図

V=1：100
H=1：500

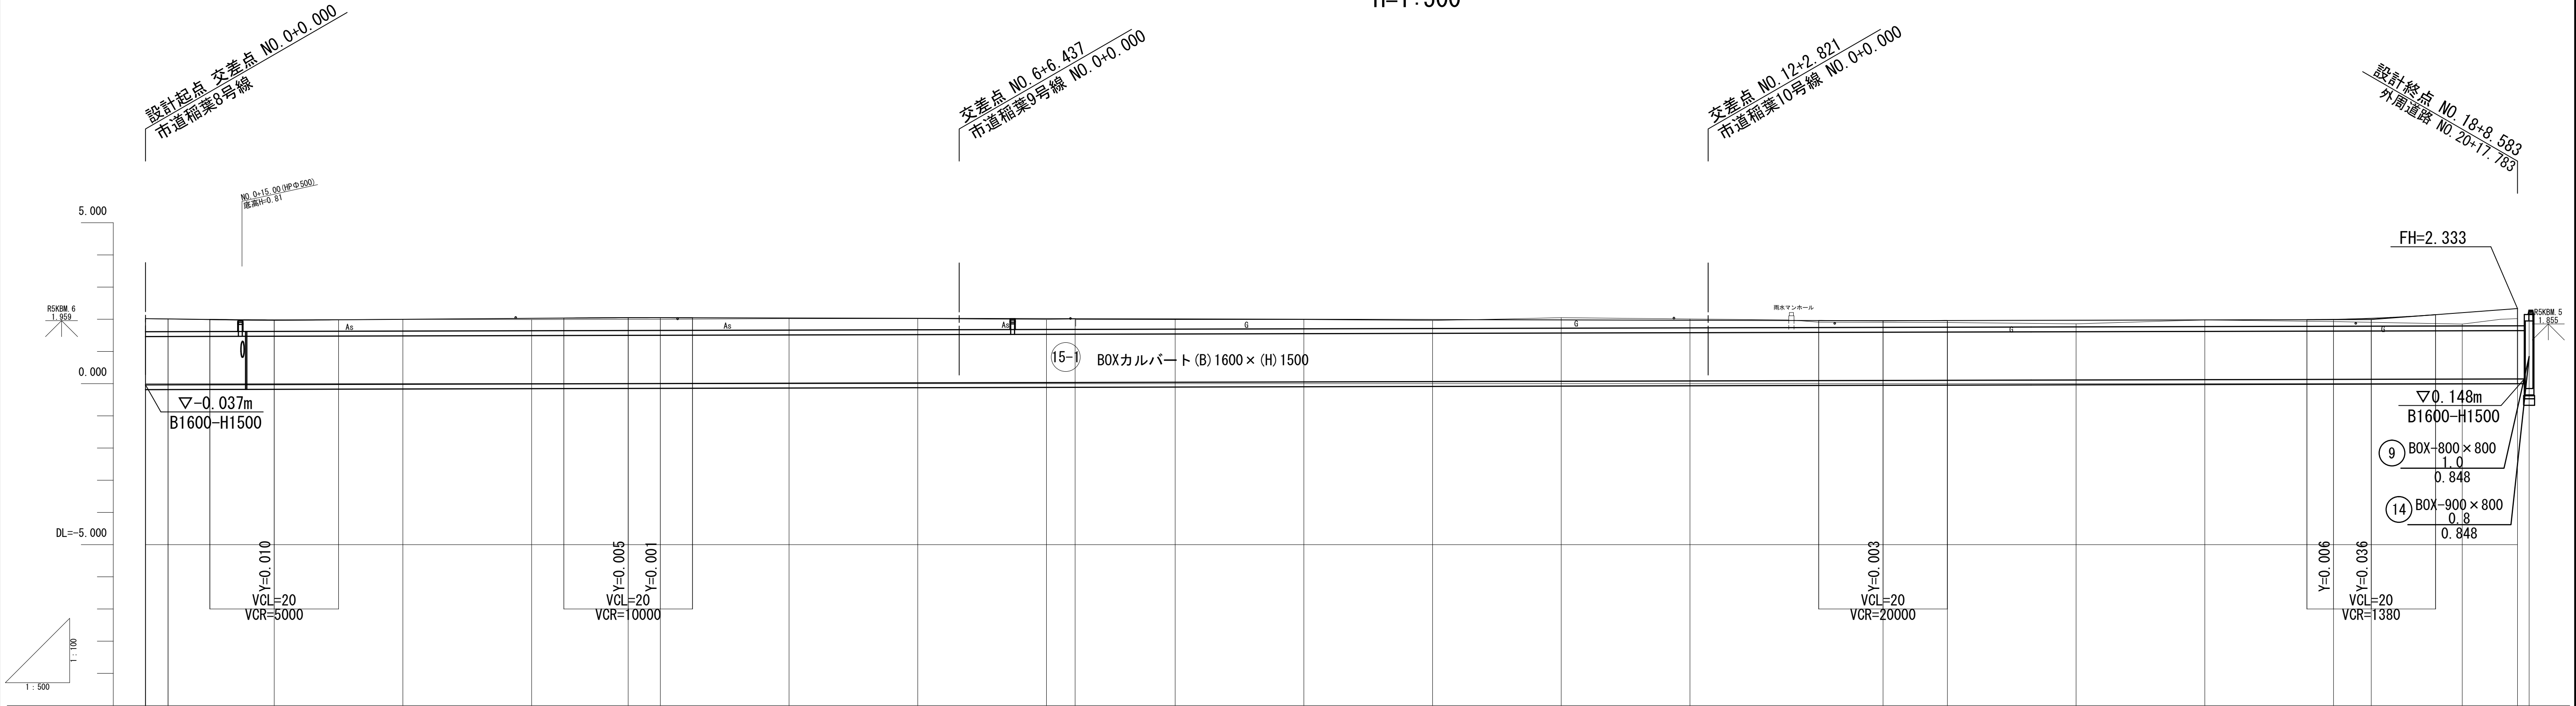


勾配	2.020 i=0.250% L=20.000	1.970 1.970	i=0.150% L=55.000	2.053 2.053	i=0.050% L=195.000	1.955 1.955	i=0.050% L=75.860	1.993 1.993	i=1.496% L=22.723	2.333 2.333														
盛土	0.019	0.045	0.100	0.045	0.025	0.025	0.055	0.045	0.055	0.010	0.085	0.055	0.095	0.135	0.085	0.089	0.051	0.076	0.115	0.355	0.313			
切土																								
計画高	2.020	1.980	2.000	2.030	2.048	2.049	2.040	2.030	2.020	2.018	2.010	2.000	1.990	1.980	1.970	1.960	1.958	1.960	1.970	1.980	1.996	2.029	2.205	2.333
地盤高	2.02	1.97	2.00	1.99	2.00	2.00	2.02	2.02	1.99	2.01	1.99	1.99	1.96	2.05	2.01	1.91		1.90	1.86	1.98	1.93		1.85	2.02
追加距離	0.000	20.000	40.000	60.000	75.000	80.000	100.000	120.000	140.000	144.448	160.000	180.000	200.000	220.000	240.000	260.000	270.000	280.000	300.000	320.000	340.000	345.860	360.000	368.583
単距離	0.000	20.000	20.000	20.000	15.000	5.000	20.000	20.000	20.000	4.448	15.552	20.000	20.000	20.000	20.000	20.000	10.000	10.000	20.000	20.000	20.000	5.860	14.140	8.583
測点	-5NO. 0	-5NO. 1	-5NO. 2	-5NO. 3	+15.000	-5NO. 4	-5NO. 5	-5NO. 6	-5NO. 7	-5IP. 1	-5NO. 8	-5NO. 9	-5NO. 10	-5NO. 11	-5NO. 12	-5NO. 13	+10.000	-5NO. 14	-5NO. 15	-5NO. 16	-5NO. 17	+ 5.860	-5NO. 18	-5EP
曲線	IP. 1 JA=0-08-30																							
摺り付け 片勾配																								
拡幅																								

※この図面はA 1サイズを原寸とする。

工 事 名	令和5年度建整道維補第4号 香良洲町地内道路改修工事（その2）		
施工箇所名	津市香良洲町地内		
図 面 名	稲葉 5 号線 縦断図		
縮 尺	V=1：100 H=1：500	図面番号	3/17
事 務 所 名	津市建設部建設整備課		

V=1 : 100
H=1 : 500

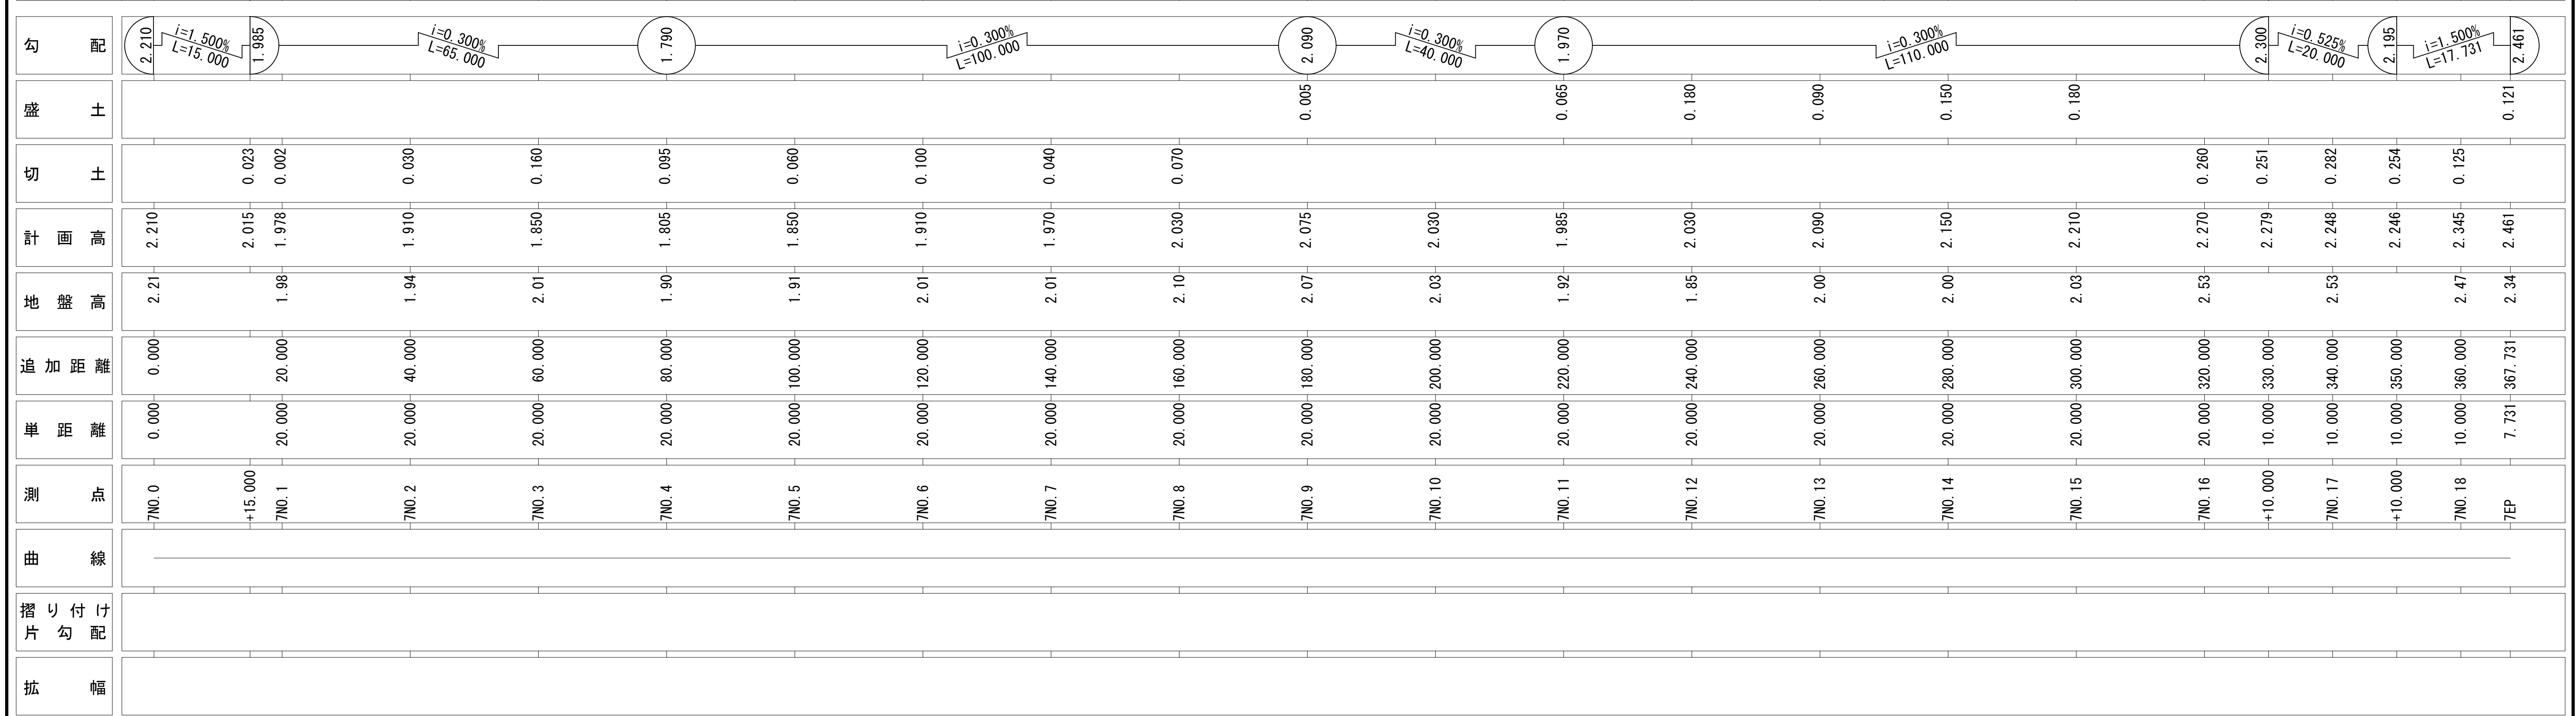


※この図面はA 1サイズを原寸とする。


工 事 名	令和5年度建設道路維持補第4号 香良洲町町内道路改修工事（その2）		
施工箇所名	津市香良洲町町内		
図 面 名	稲葉7号線 縦断面		
縮 尺	V=1:100 H=1:500	図面番号	4/17
事 務 所 名	津市建設部建設整備課		

標準断面図 S=1:100

稲葉5号線 (NO. 9付近)

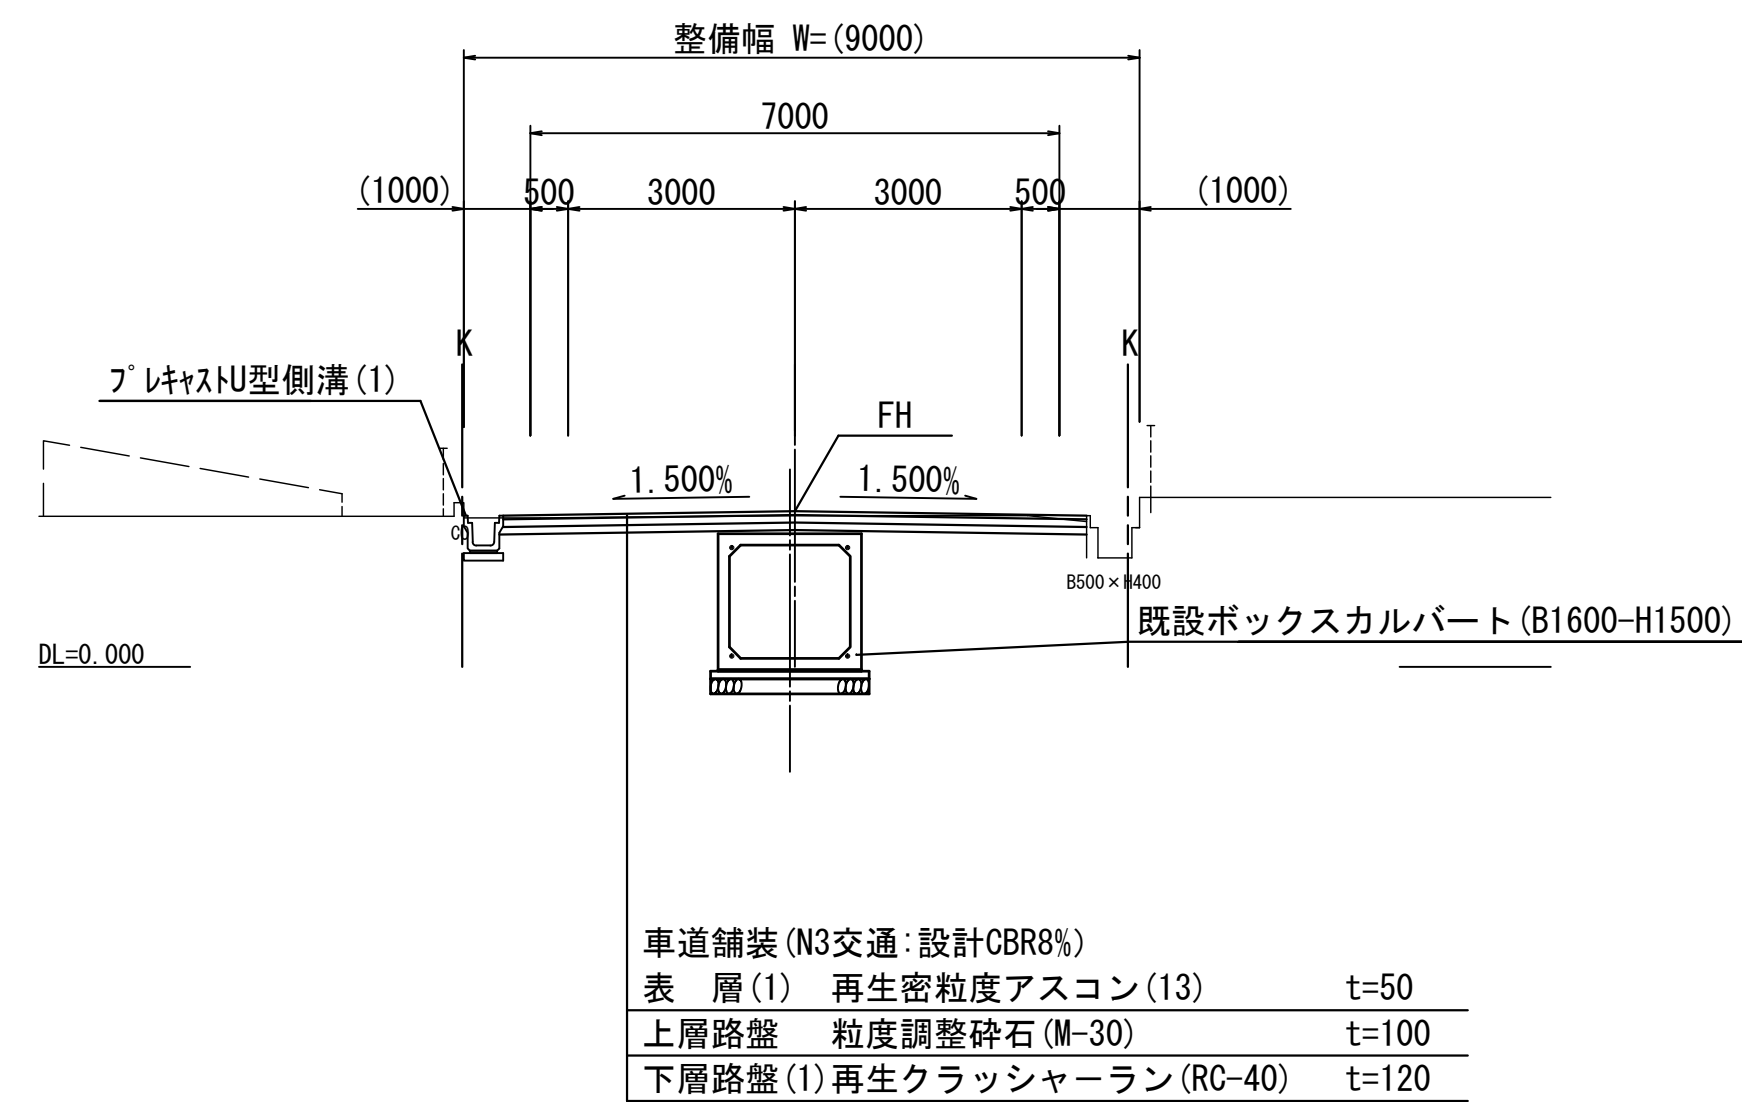

稲葉7号線 (NO. 9付近)

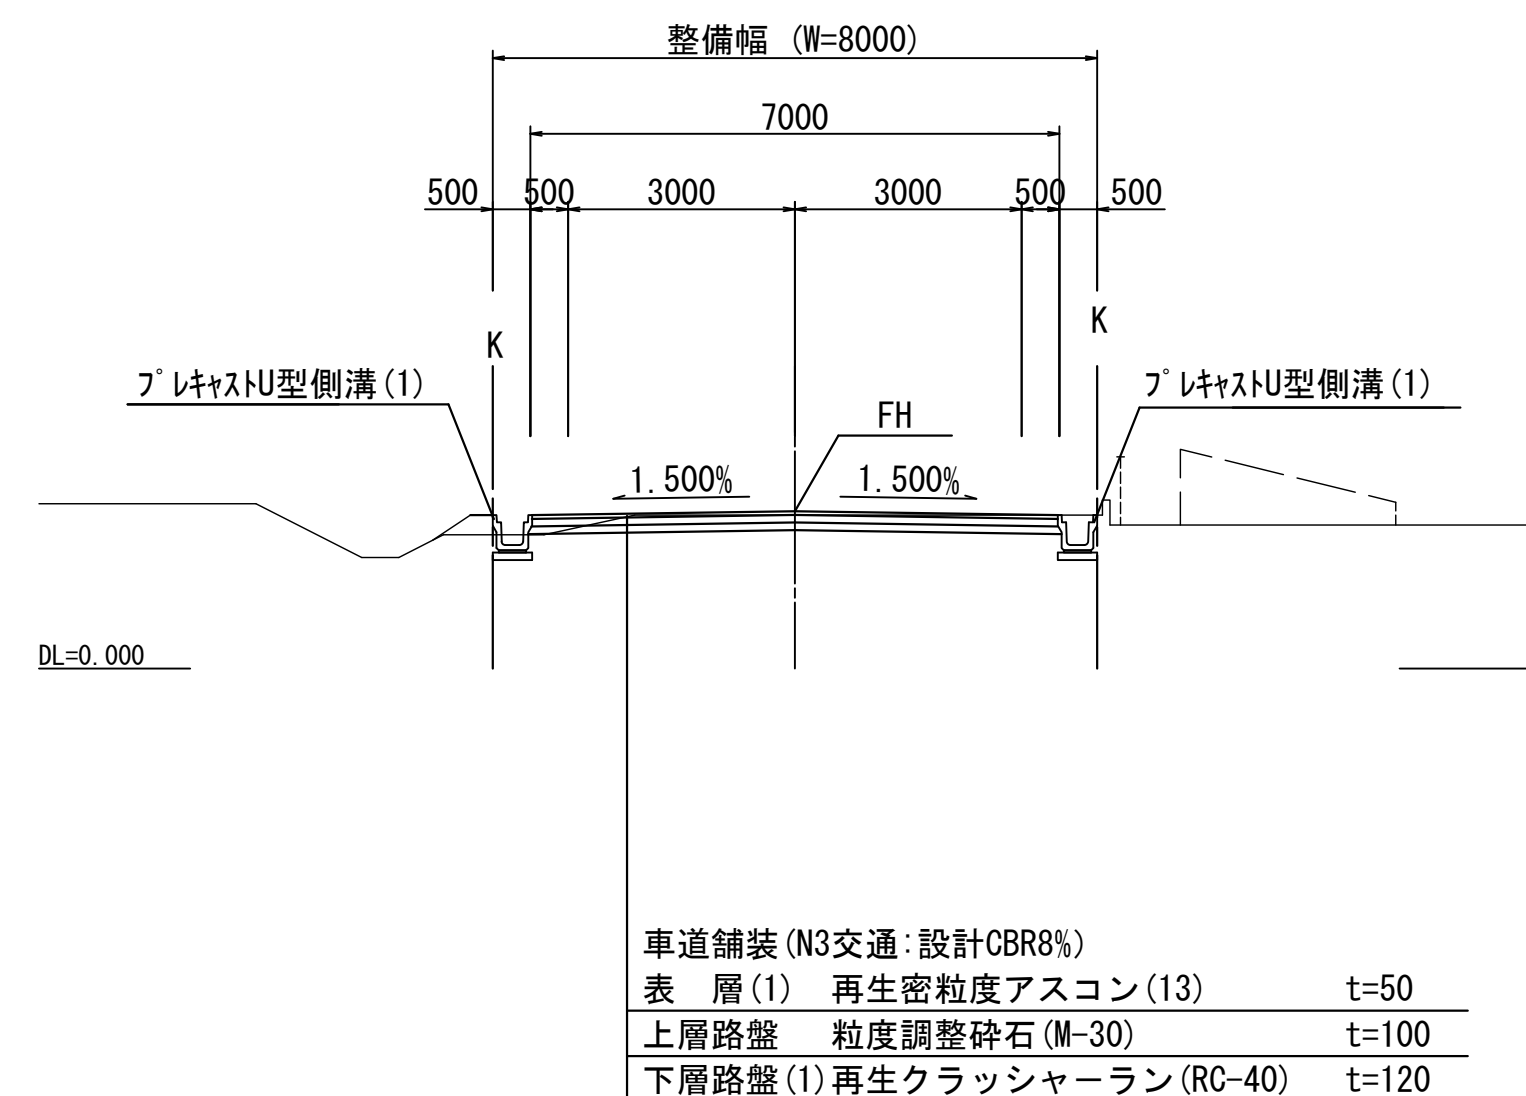


※この図面はA 1サイズを原寸とする。

工 事 名	令和5年度建設道維補第4号 香良洲町地内道路改修工事（その2）		
施工箇所名	津市香良洲町地内		
図 面 名	標準断面図		
縮 尺	1:100	図面番号	5/17
事 務 所 名	津市建設部建設整備課		

稲葉5号線横断図 (1/4) S=1:100


5NO. 2				
掘削:オープン	土 砂	----		
掘削:片切	土 砂	----		
路床盛土		----		
路体盛土		----		
床掘り	土 砂	----		
埋戻(土砂)		----		
切土法面整形	機 械	----		
盛土法面整形	人 力	----		

車道舗装	表層(1)	t=50	7.55
	上層路盤	t=100	----
	下層路盤(1)	t=120	----
	不陸整正(2)		7.55

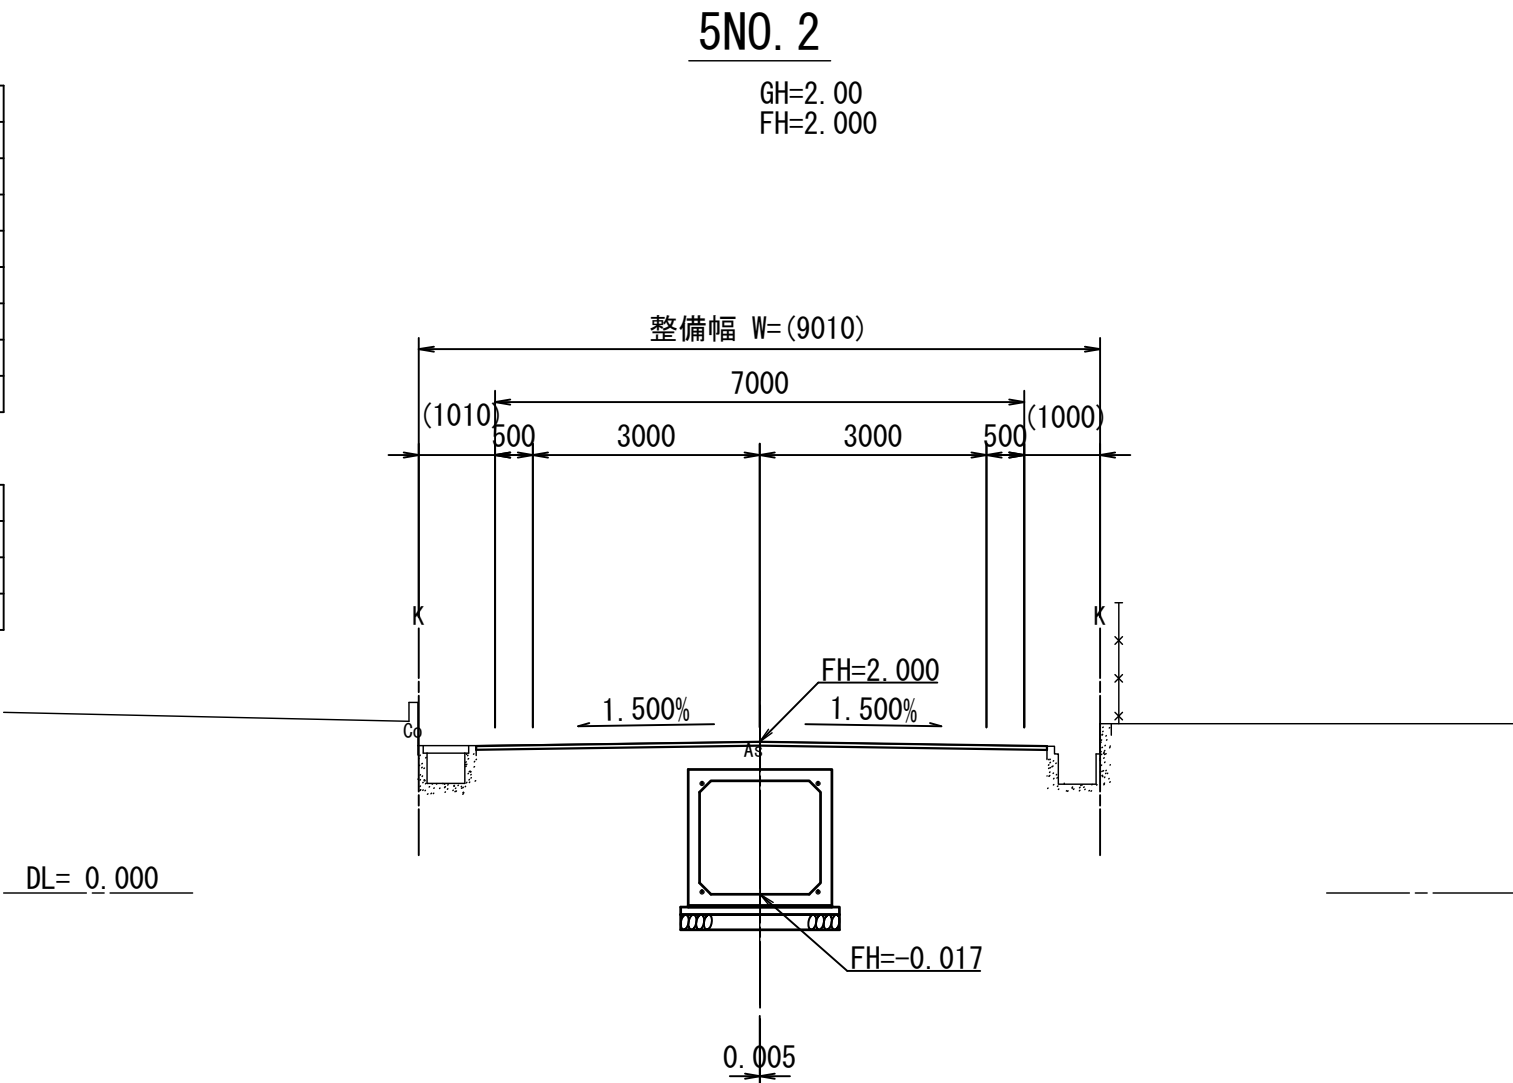


5NO. 1 (5NO. 0+15.5~5NO. 1)				
掘削:オープン	土 砂	----		
掘削:片切	土 砂	----		
路床盛土		----		
路体盛土		----		
床掘り	土 砂	----		
埋戻(土砂)		----		
切土法面整形	機 械	----		
盛土法面整形	人 力	----		

車道舗装	表層(1)	t=50	7.55
	上層路盤	t=100	----
	下層路盤(1)	t=120	----
	不陸整正(2)		7.55

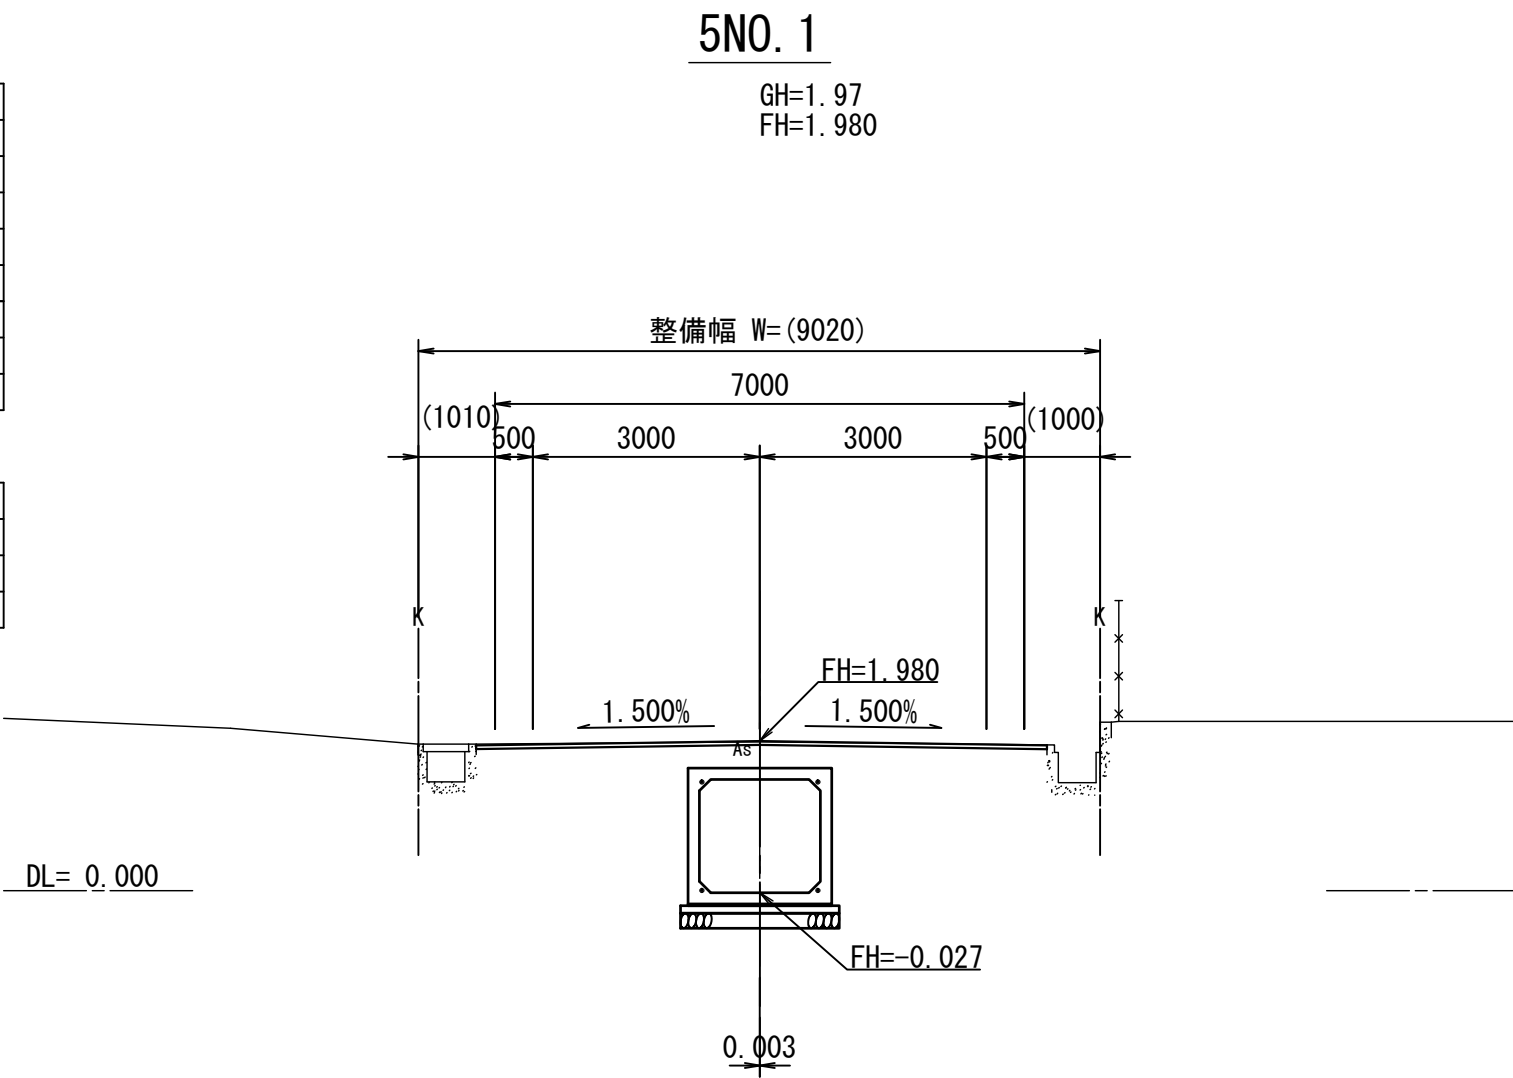


5NO. 0				
掘削:オープン	土 砂	----		
掘削:片切	土 砂	----		
路床盛土		----		
路体盛土		----		
床掘り	土 砂	----		
埋戻(土砂)		----		
切土法面整形	機 械	----		
盛土法面整形	機 械	----		

車道舗装	表層(1)	t=50	----
	上層路盤	t=100	----
	下層路盤(1)	t=120	----
	不陸整正(2)		----

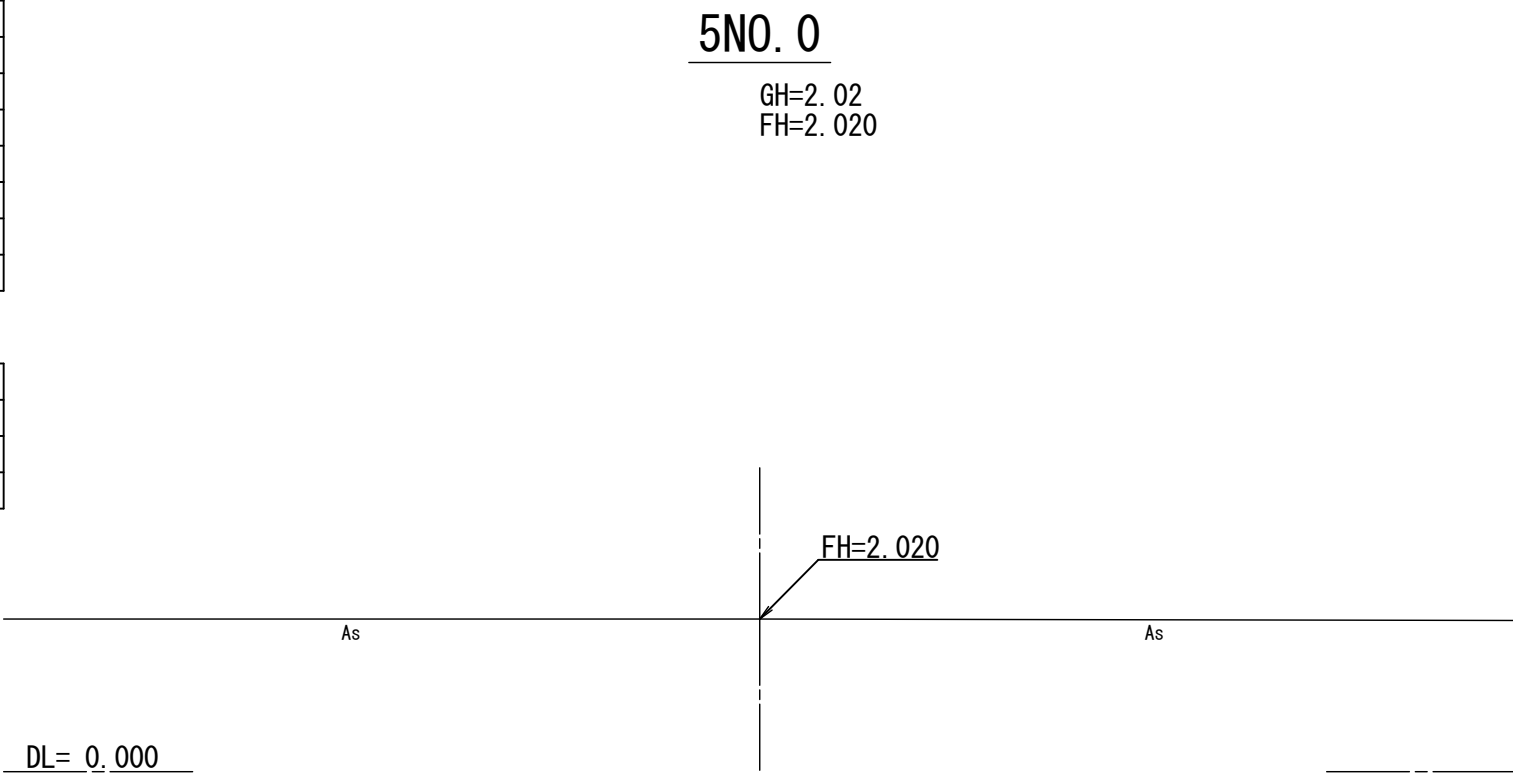


5NO. 5				
掘削:オープン	土 砂	----		
掘削:片切	土 砂	----		
路床盛土		----		
路体盛土		----		
床掘り		----		
埋戻(土砂)		----		
切土法面整形	機 械	----		
盛土法面整形	機 械	----		

車道舗装	表層(1)	t=50	7.55
	上層路盤	t=100	----
	下層路盤(1)	t=120	----
	不陸整正(2)		7.55

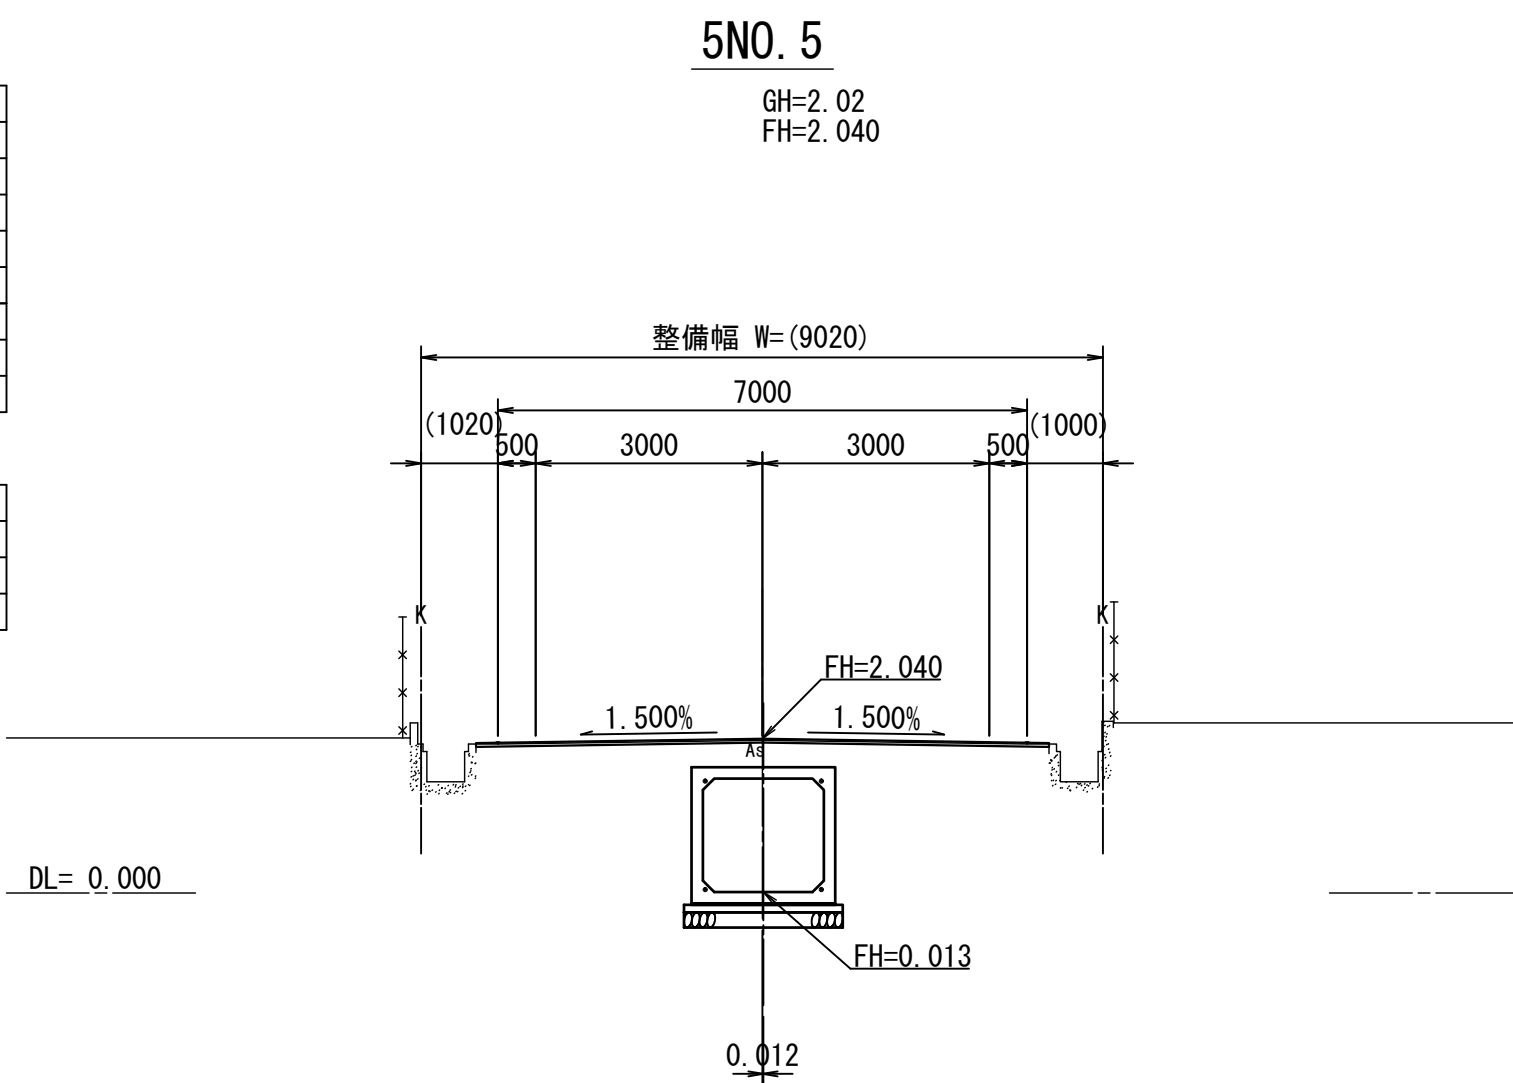


5NO. 4 (5NO. 3+3.9~5NO. 4)				
掘削:オープン	土 砂	----		
掘削:片切	土 砂	----		
路床盛土		----		
路体盛土		----		
床掘り	土 砂	----		
埋戻(土砂)		----		
切土法面整形	機 械	----		
盛土法面整形	機 械	----		

車道舗装	表層(1)	t=50	7.55
	上層路盤	t=100	----
	下層路盤(1)	t=120	----
	不陸整正(2)		7.55

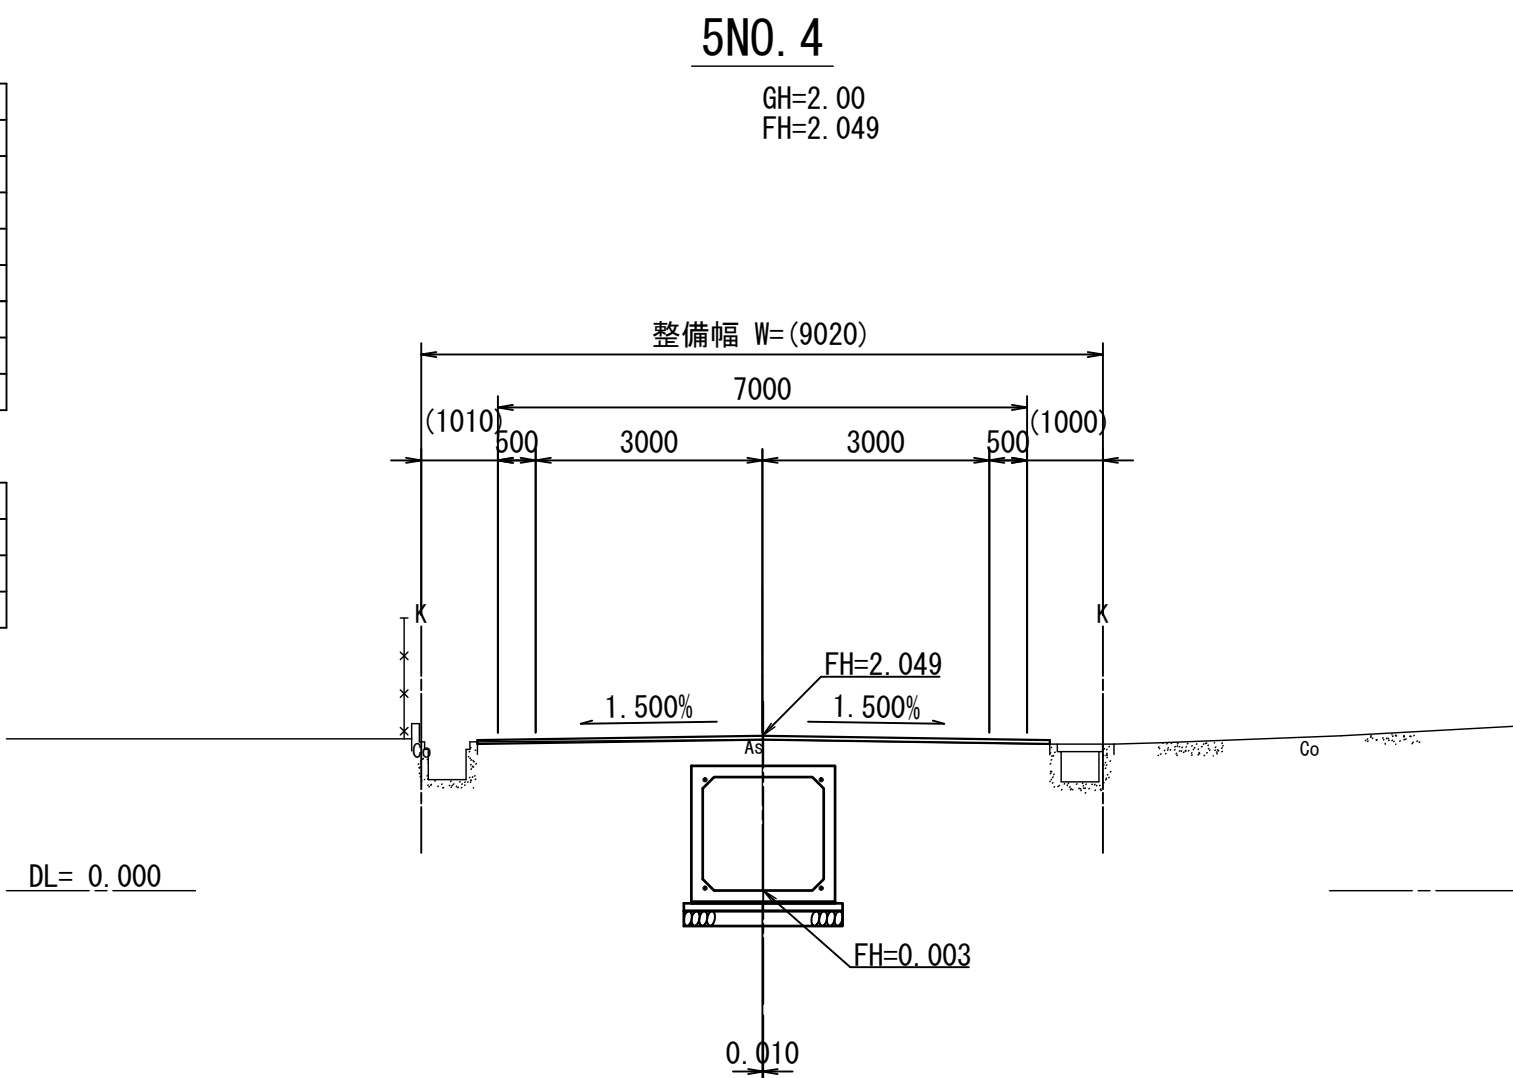

5NO. 3 (5NO. 3~5NO. 3+3.9)				
掘削:オープン	土 砂	----		
掘削:片切	土 砂	----		
路床盛土		----		
路体盛土		----		
床掘り	土 砂	----		
埋戻(土砂)		----		
切土法面整形	機 械	----		
盛土法面整形	機 械	----		

車道舗装	表層(1)	t=50	7.55
	上層路盤	t=100	----
	下層路盤(1)	t=120	----
	不陸整正(2)		7.55

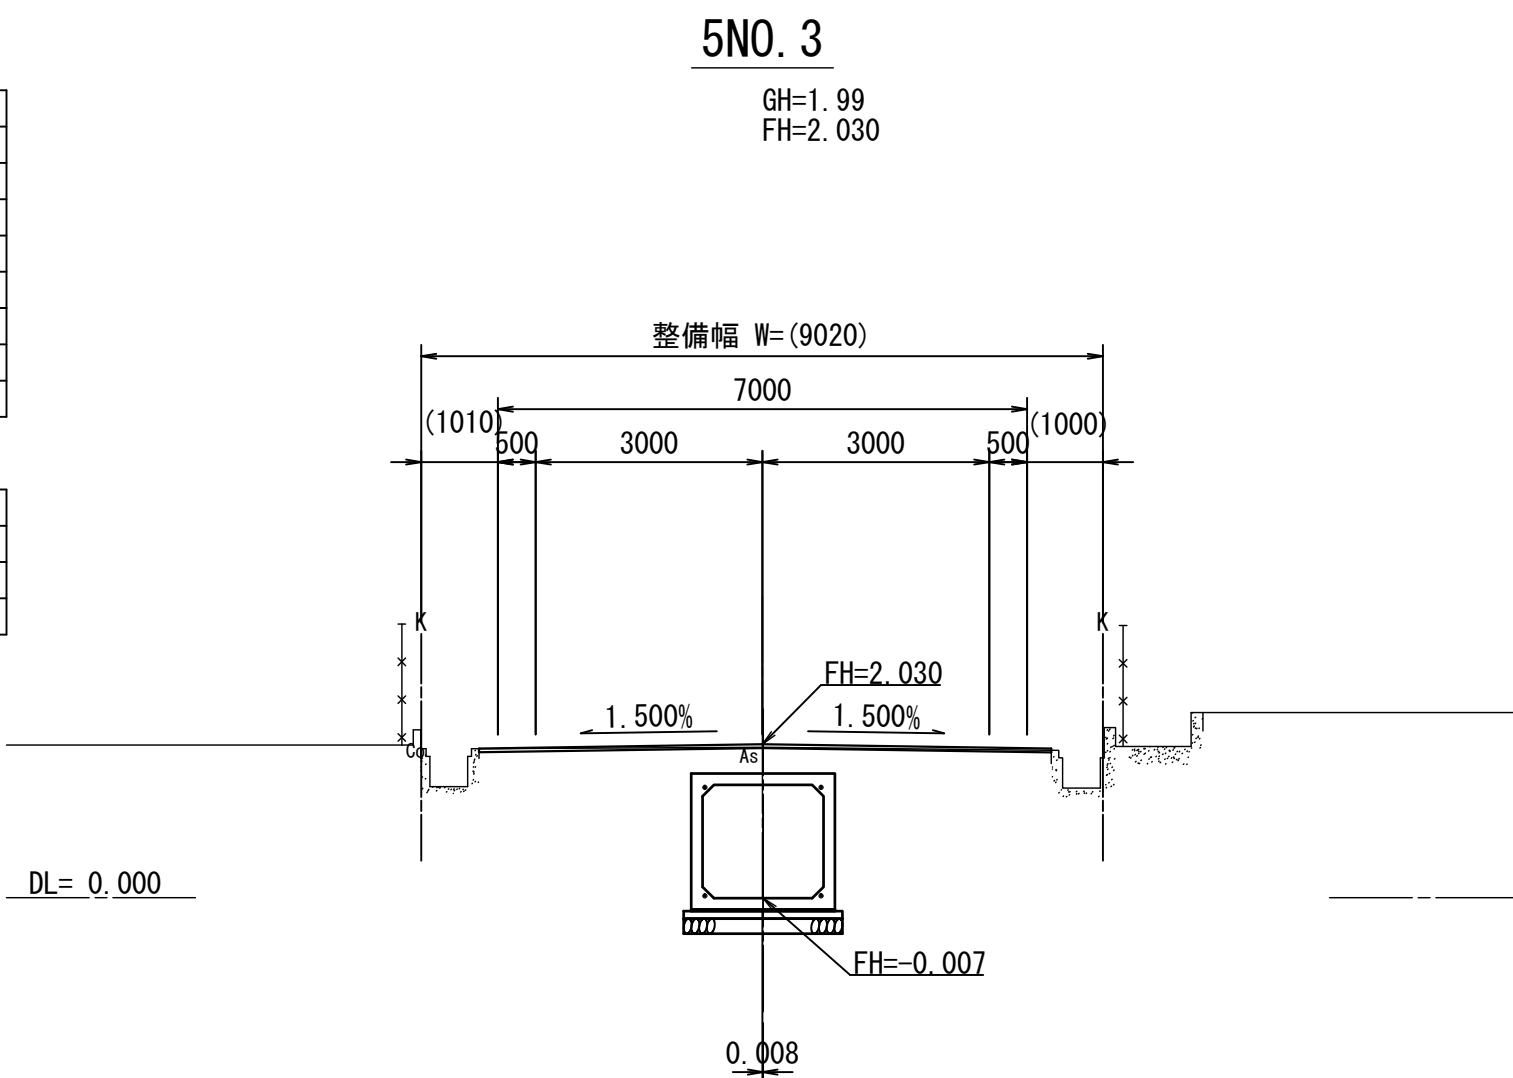

※この図面はA 1サイズを原寸とする。


工 事 名	令和5年度建整道維補第4号 香良洲町地内道路改修工事(その2)		
施工箇所名	津市香良洲町地内		
図 面 名	稲葉5号線横断図(1/4)		
縮 尺	1:100	図面番号	6/17
事 務 所 名	津市建設部建設整備課		

稲葉5号線横断図 (2/4) S=1:100

5IP. 1 (5NO. 7+4. 4)

掘削: オープン	土 砂	----
掘削: 片切	土 砂	----
路床盛土		----
路体盛土		----
床掘り	土 砂	----
埋戻 (土砂)		----
切土法面整形	機 械	----
盛土法面整形	機 械	----


車 道 表層 (1)	t=50	7. 55
上層路盤	t=100	----
下層路盤 (1)	t=120	----
舗 装 不陸整正 (2)		7. 55

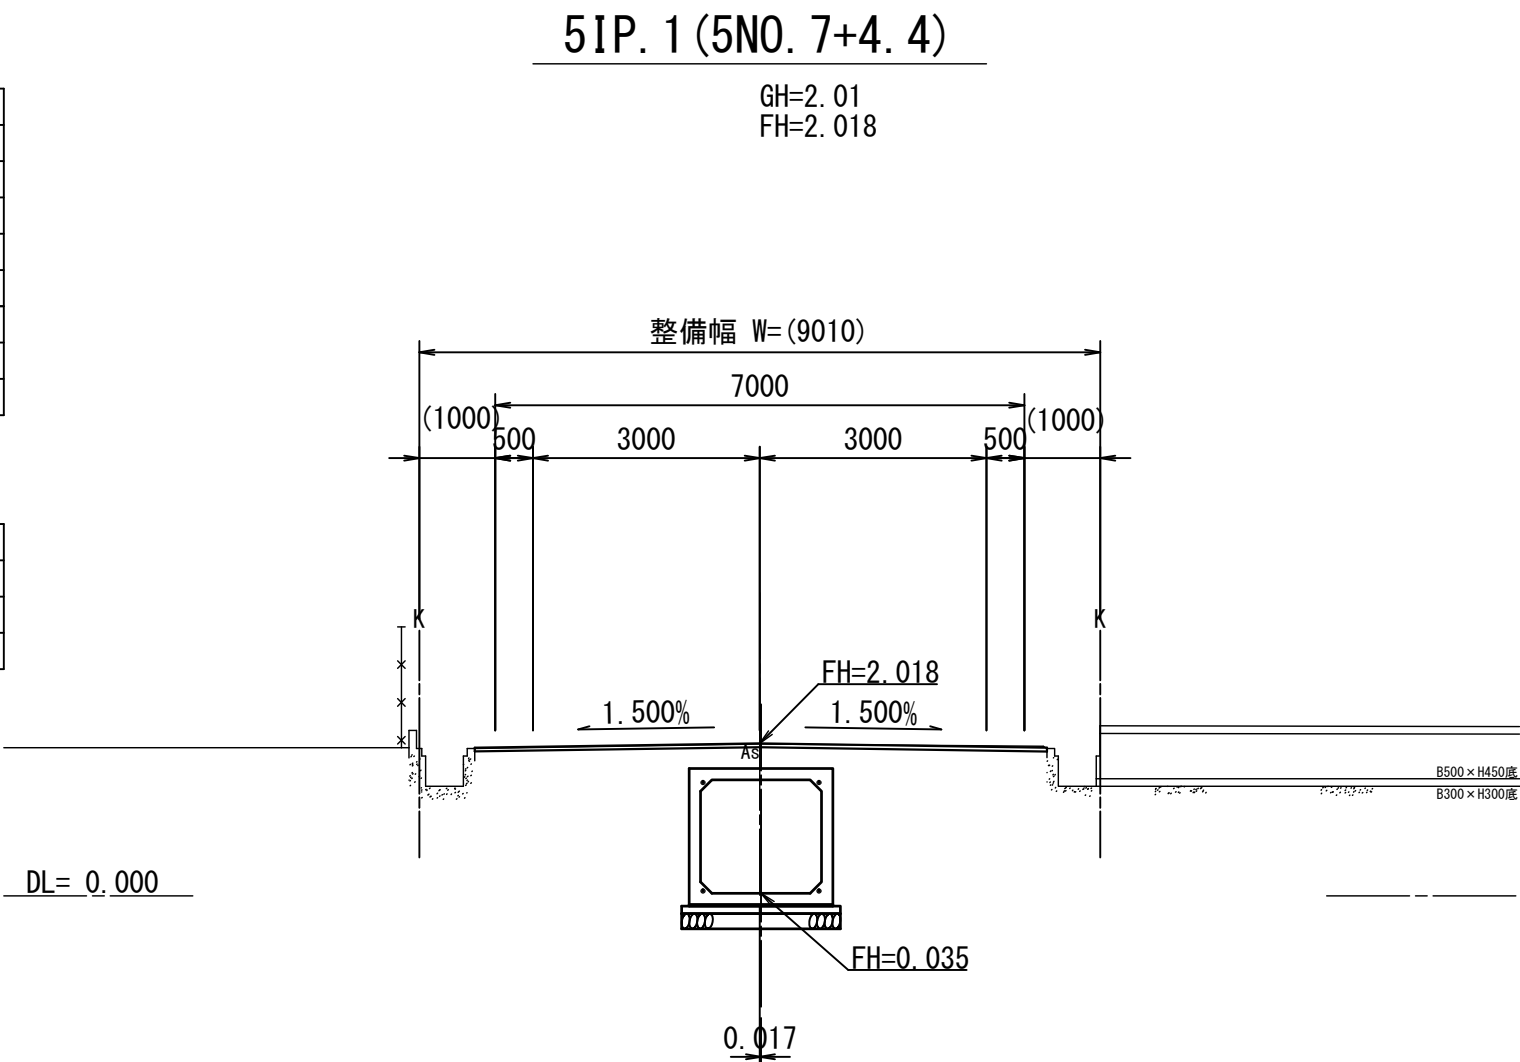

5NO. 7

掘削: オープン	土 砂	----
掘削: 片切	土 砂	----
路床盛土		----
路体盛土		----
床掘り	土 砂	----
埋戻 (土砂)		----
切土法面整形	機 械	----
盛土法面整形	機 械	----


車 道 表層 (1)	t=50	7. 50
上層路盤	t=100	----
下層路盤 (1)	t=120	----
舗 装 不陸整正 (2)		7. 50

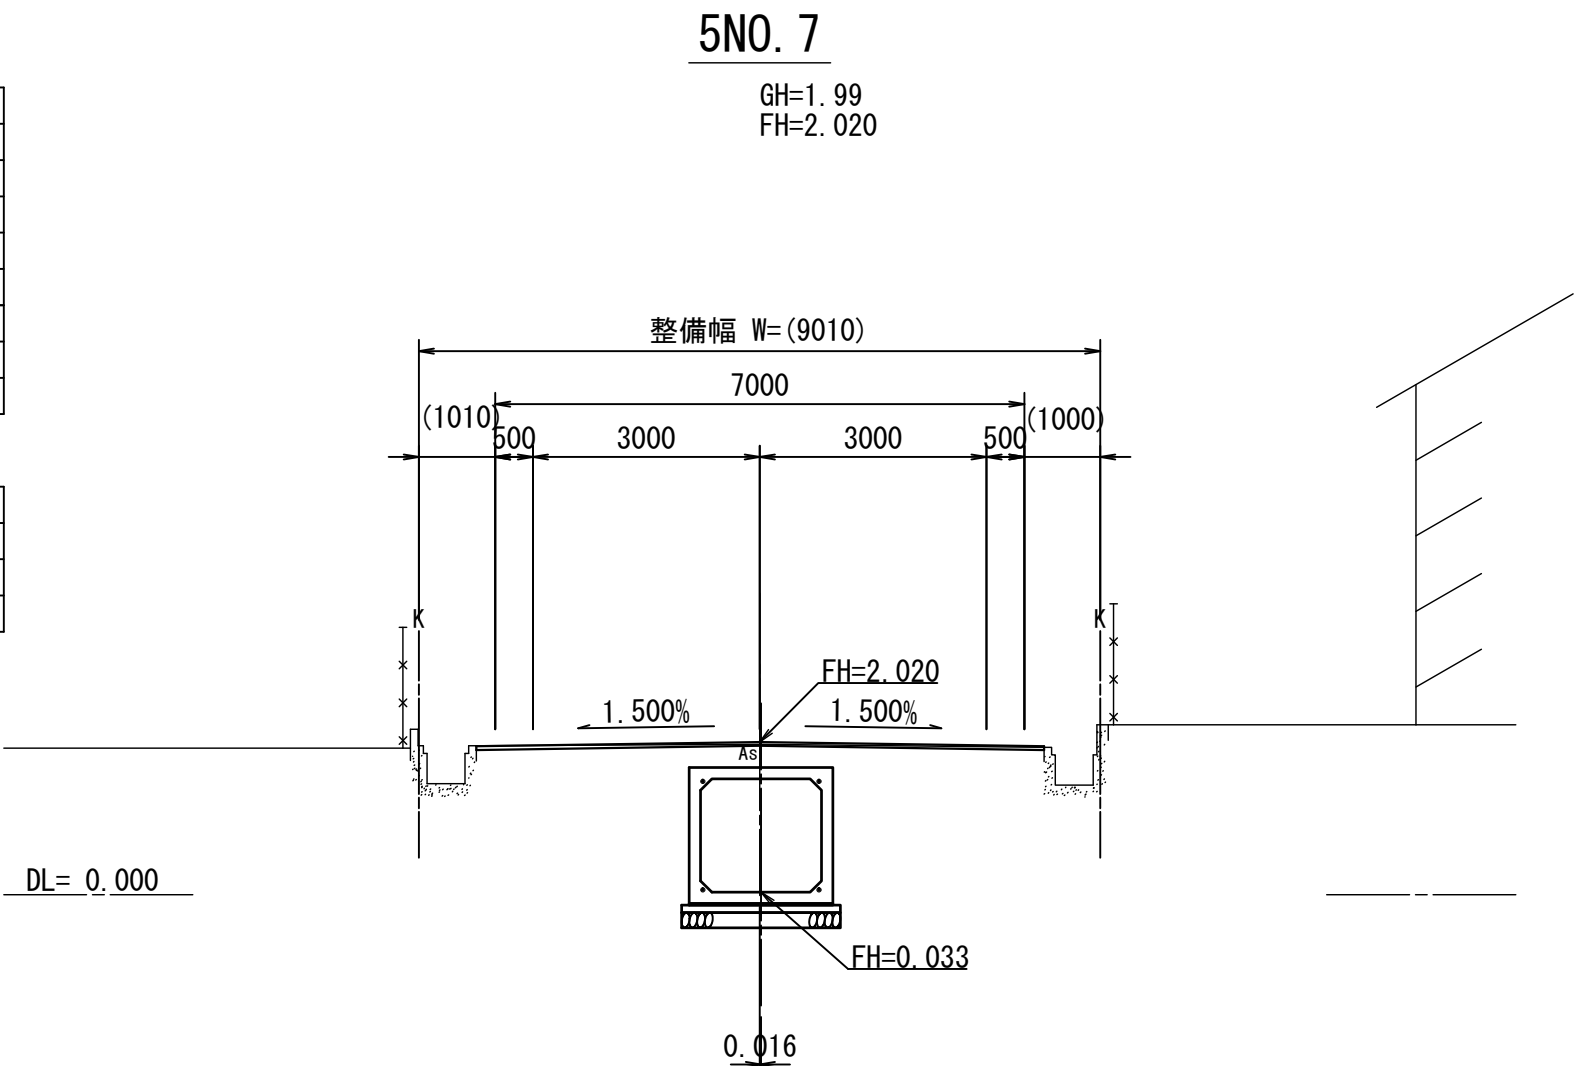

5NO. 6

掘削: オープン	土 砂	----
掘削: 片切		----
路床盛土		----
路体盛土		----
床掘り	土 砂	----
埋戻 (土砂)		----
切土法面整形	機 械	----
盛土法面整形	機 械	----


車 道 表層 (1)	t=50	7. 55
上層路盤	t=100	----
下層路盤 (1)	t=120	----
舗 装 不陸整正 (2)		7. 55

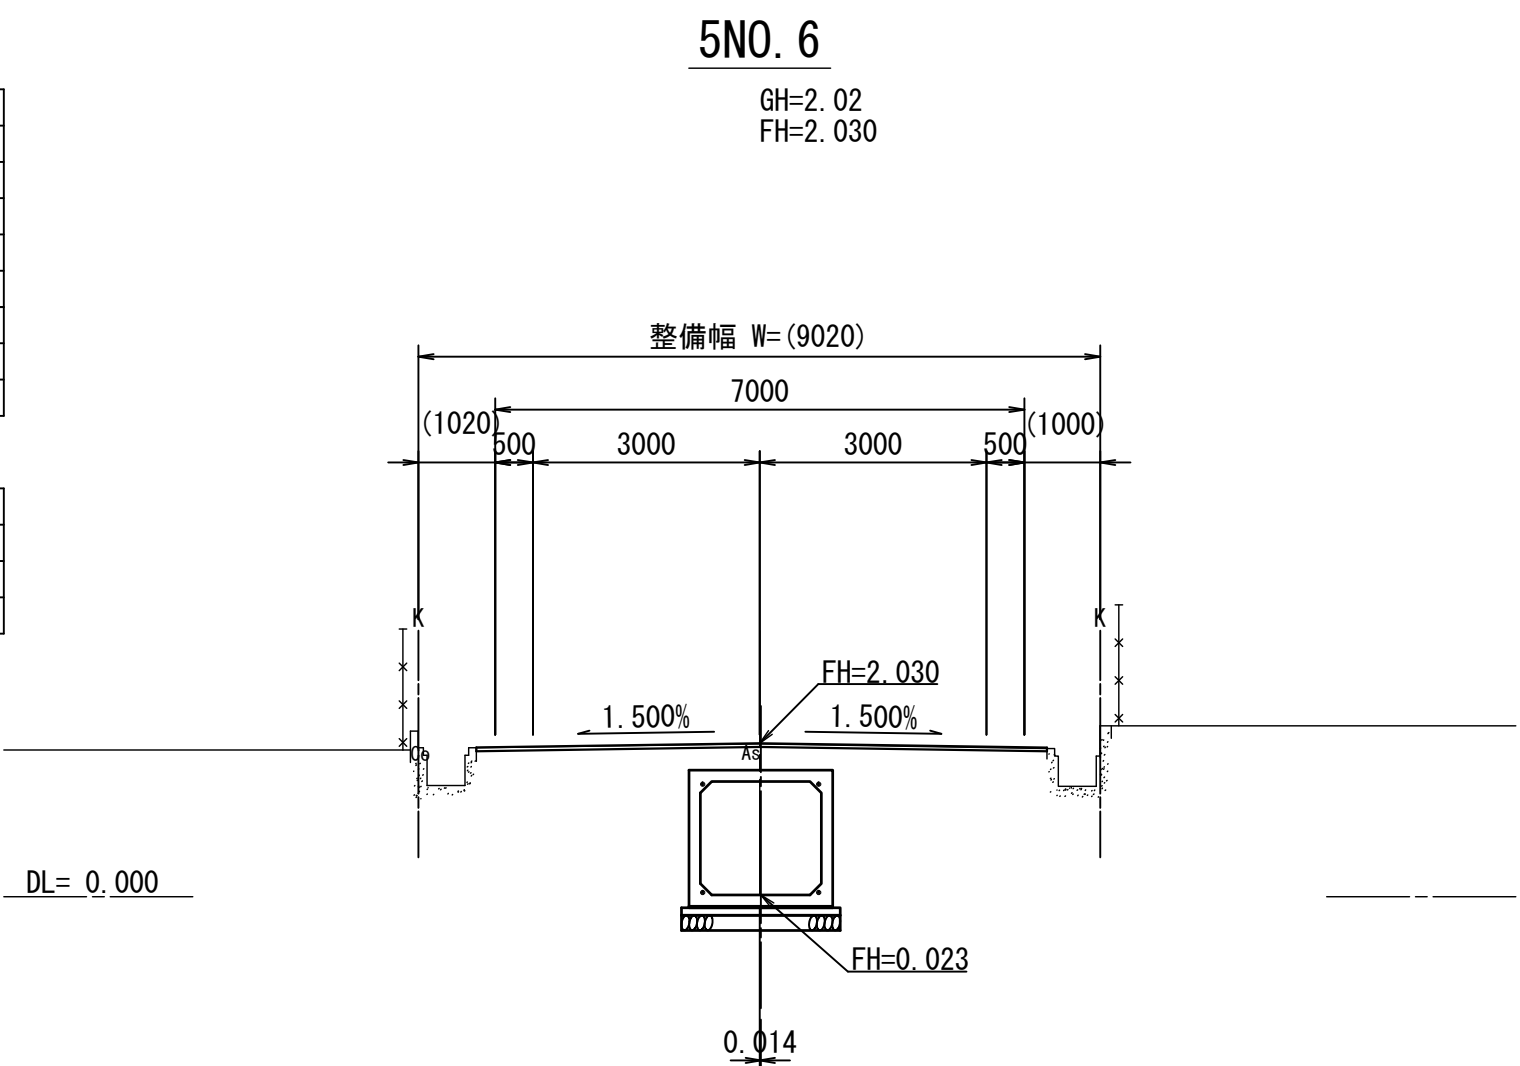

5NO. 10

掘削: オープン	土 砂	2. 1
掘削: 片切	土 砂	----
路床盛土		----
路体盛土		----
床掘り		0. 27
埋戻 (土砂)		0. 13
切土法面整形	機 械	----
盛土法面整形	機 械	----


車 道 表層 (1)	t=50	7. 45
上層路盤	t=100	7. 45
下層路盤 (1)	t=120	5. 55
舗 装 不陸整正 (2)	平均t=80	1. 90
不陸整正 (1)		5. 25

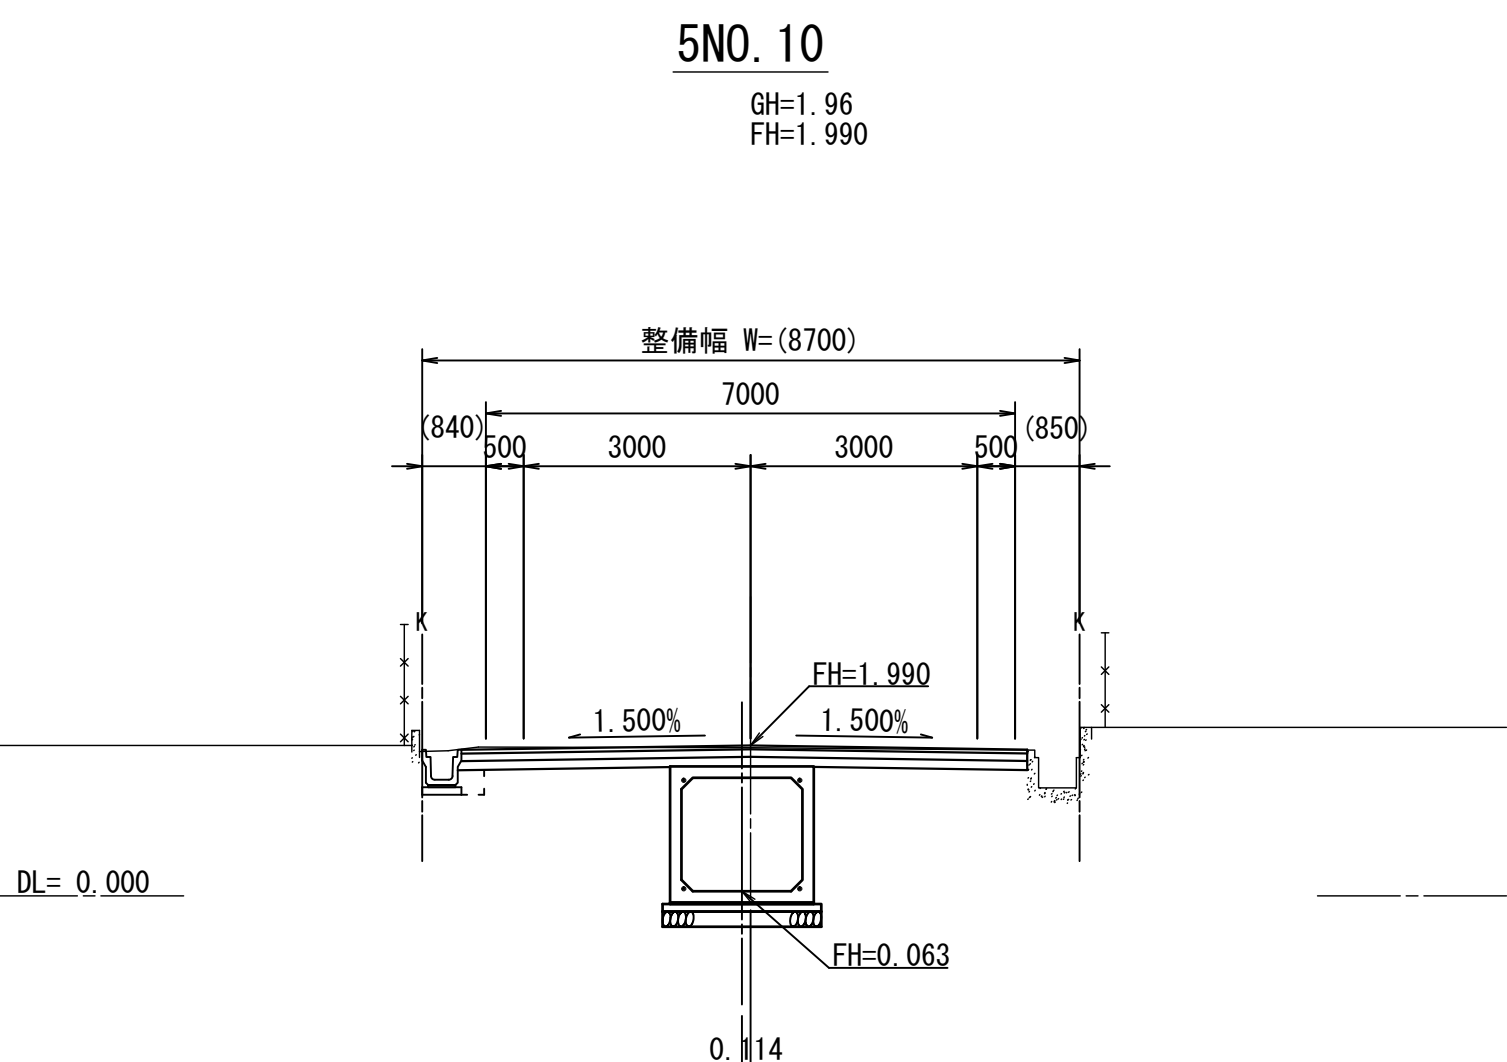

5NO. 9

掘削: オープン	土 砂	2. 2
掘削: 片切	土 砂	----
路床盛土		----
路体盛土		----
床掘り		0. 27
埋戻 (土砂)		0. 13
切土法面整形	機 械	----
盛土法面整形	機 械	----


車 道 表層 (1)	t=50	7. 60
上層路盤	t=100	7. 60
下層路盤 (1)	t=120	7. 60
舗 装 不陸整正 (1)		7. 30

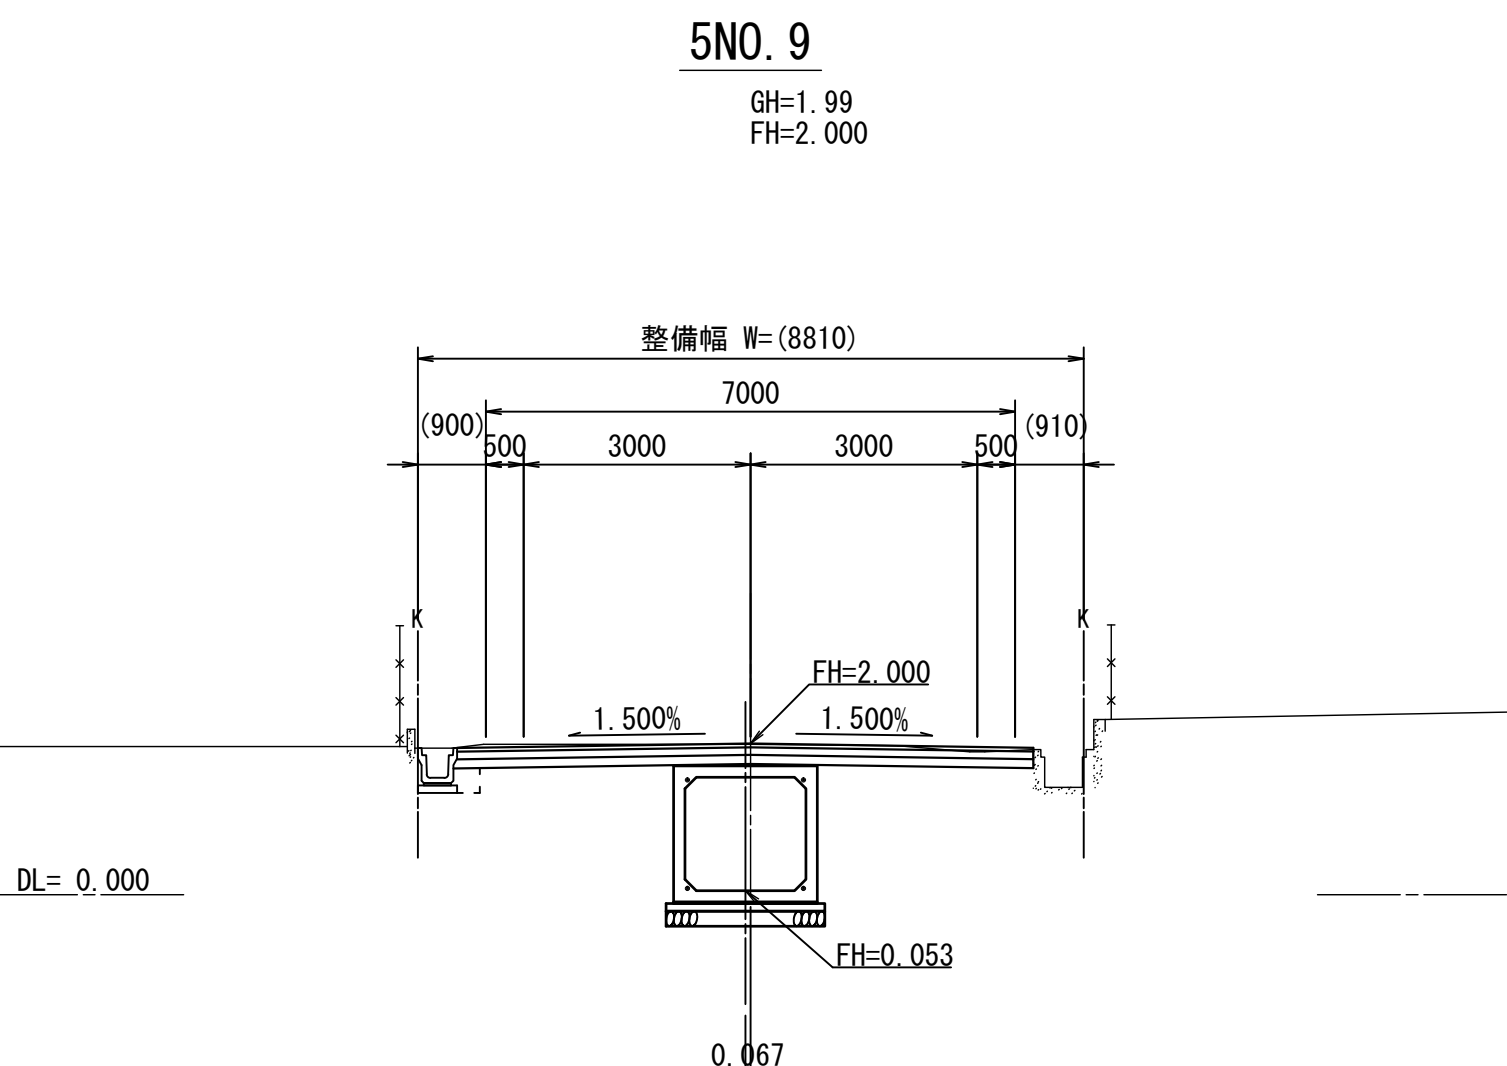

5NO. 8 (5NO. 7+4. 4~5NO. 8)

掘削: オープン	土 砂	2. 2
掘削: 片切	土 砂	----
路床盛土		----
路体盛土		----
床掘り		0. 27
埋戻 (土砂)		0. 13
切土法面整形	機 械	----
盛土法面整形	機 械	----

車 道 表層 (1)	t=50	7. 70
上層路盤	t=100	7. 70
下層路盤 (1)	t=120	7. 70
舗 装 不陸整正 (1)		7. 40

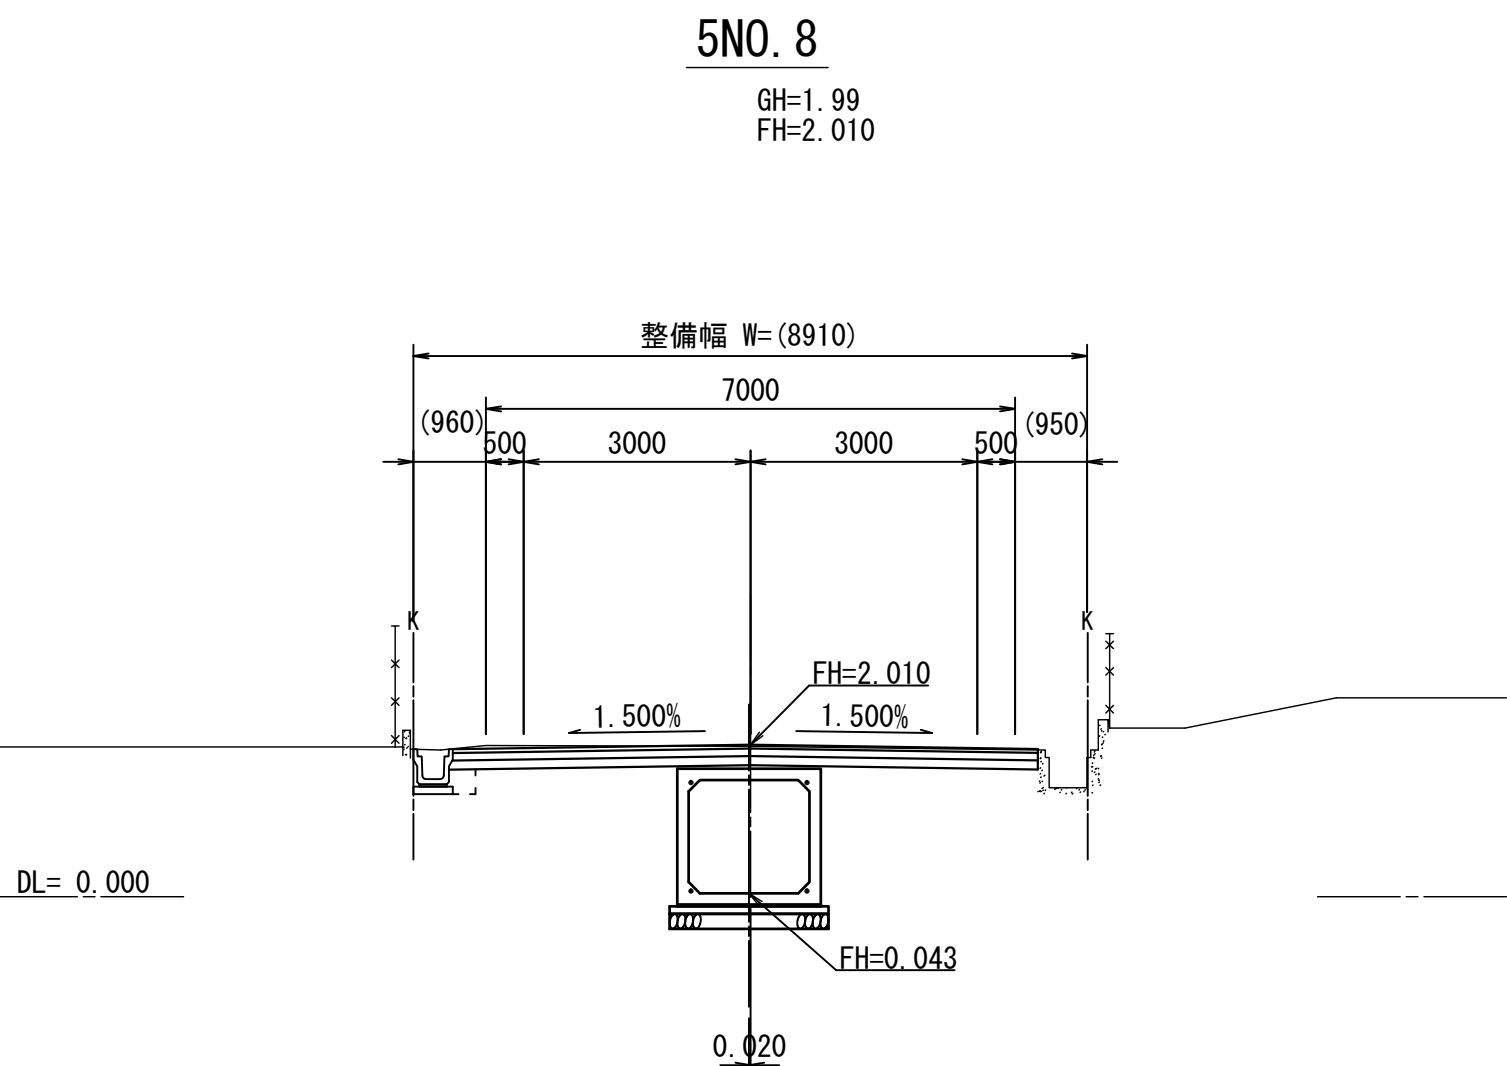

※この図面はA 1サイズを原寸とする。


工 事 名	令和5年度建整道維補第4号 香良洲町地内道路改修工事 (その2)		
施工箇所名	津市香良洲町地内		
図 面 名	稲葉5号線横断図 (2/4)		
縮 尺	1:100	図面番号	7/17
事 務 所 名	津市建設部建設整備課		

稲葉5号線横断図 (3/4)

S=1:100


5NO. 13 (5NO. 12+9. 0～5NO. 13)				
掘削:オープン	土 砂	1. 6		
掘削:片切	土 砂	----		
路床盛土		----		
路体盛土		----		
床掘り	土 砂	0. 27		
埋戻(土砂)		0. 13		
切土法面整形	機 械	----		
盛土法面整形	機 械	----		

車道舗装	表層(1)	t=50	7. 15
	上層路盤	t=100	7. 15
	下層路盤(1)	t=120	5. 25
	下層路盤(2)	平均t=80	1. 90
	不陸整正(1)		4. 95

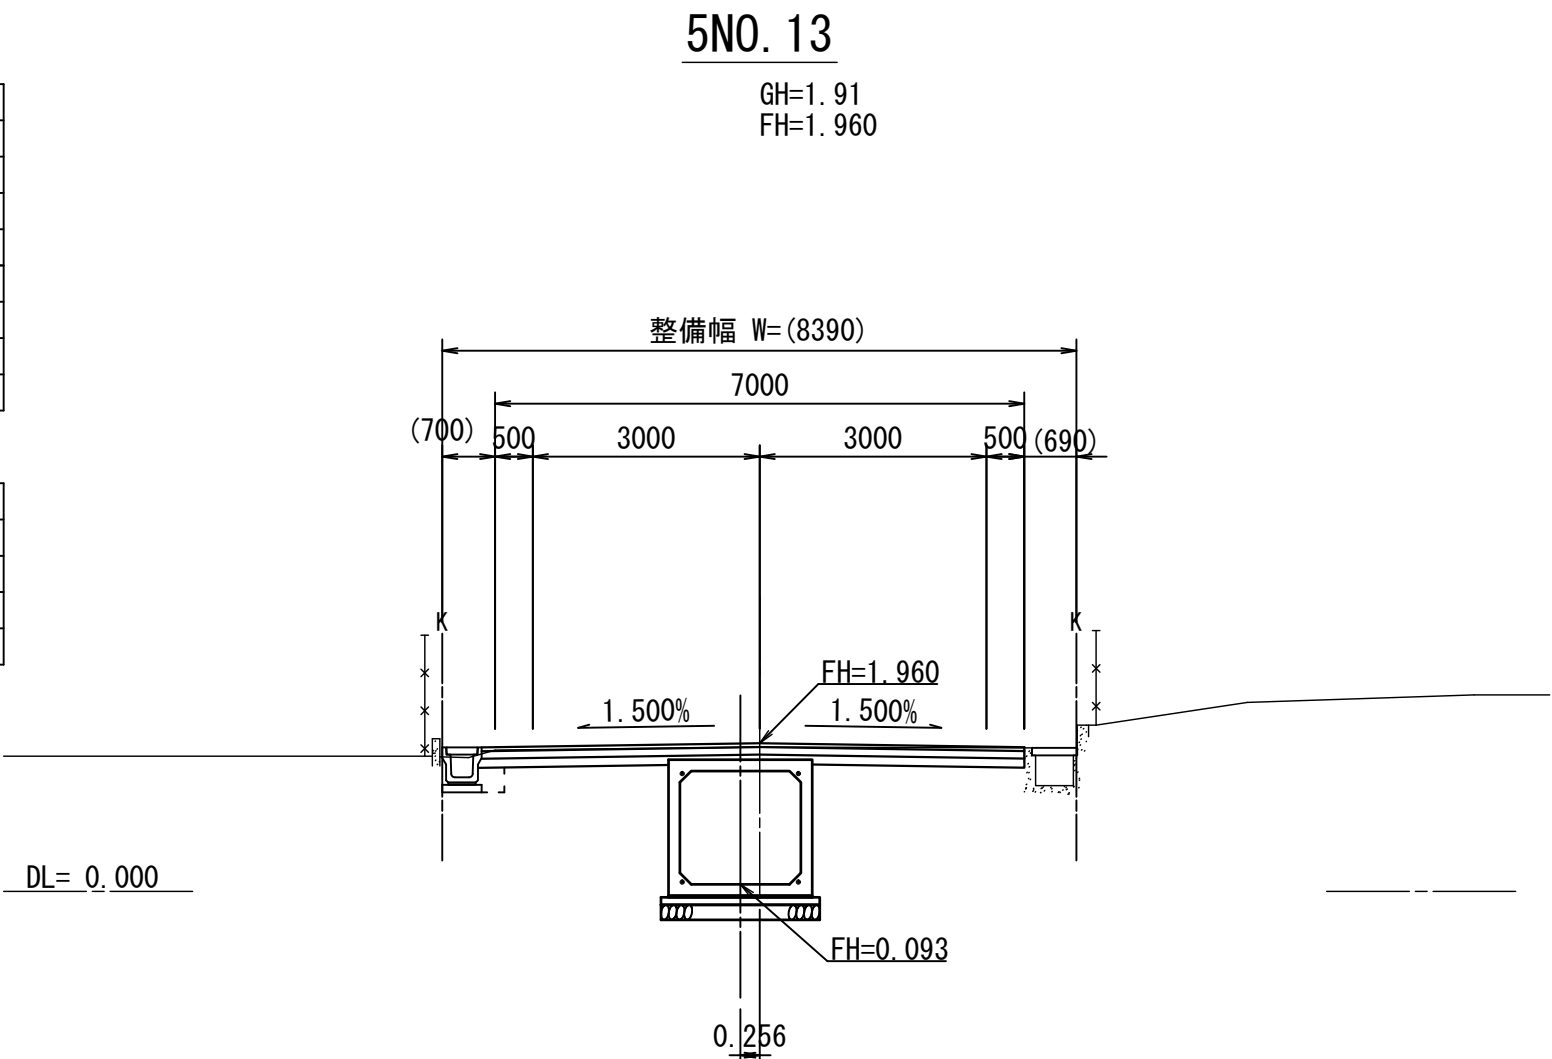


5NO. 12 (5NO. 11+17. 30～5NO. 12+9. 0)				
掘削:オープン	土 砂	2. 5		
掘削:片切	土 砂	----		
路床盛土		----		
路体盛土		----		
床掘り	土 砂	----		
埋戻(土砂)		----		
切土法面整形	機 械	----		
盛土法面整形	機 械	----		

車道舗装	表層(1)	t=50	7. 80
	上層路盤	t=100	7. 80
	下層路盤(1)	t=120	5. 90
	下層路盤(2)	平均t=80	1. 90
	不陸整正(1)		5. 90

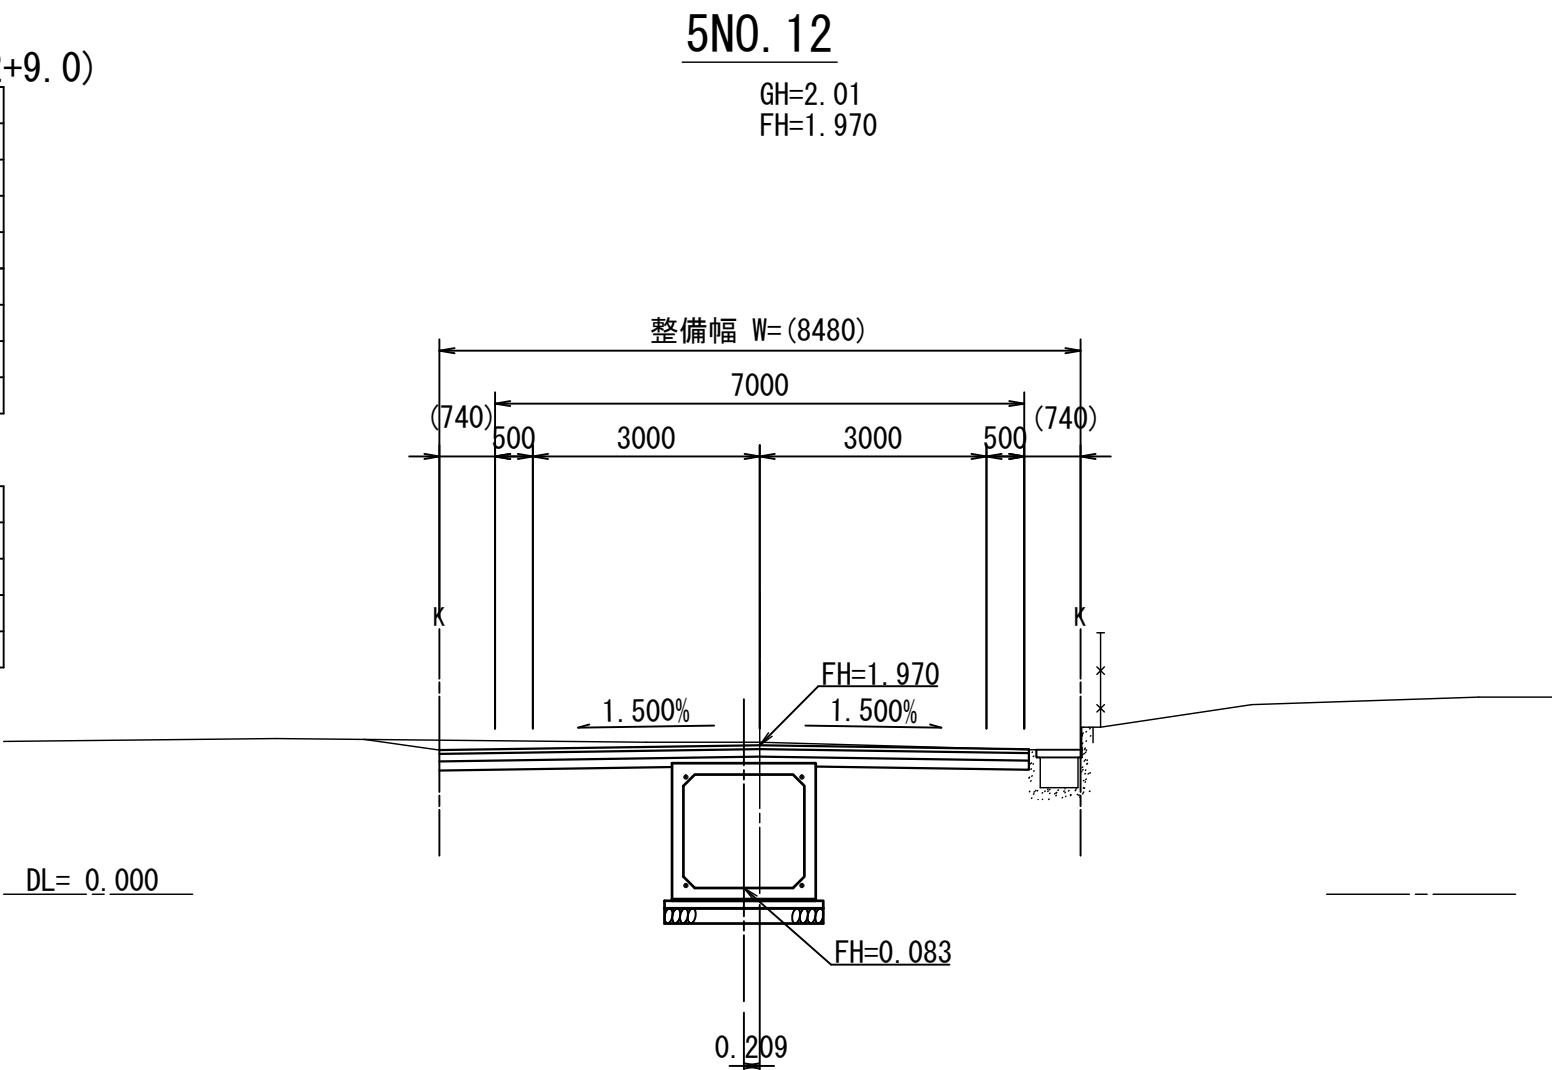


5NO. 11 (5NO. 11～5No. 11+17. 30)				
掘削:オープン	土 砂	2. 6		
掘削:片切	土 砂	----		
路床盛土		----		
路体盛土		----		
床掘り	土 砂	0. 27		
埋戻(土砂)		0. 13		
切土法面整形	機 械	----		
盛土法面整形	機 械	----		

車道舗装	表層(1)	t=50	7. 35
	上層路盤	t=100	7. 35
	下層路盤(1)	t=120	5. 45
	下層路盤(2)	平均t=80	1. 90
	不陸整正(1)		5. 15

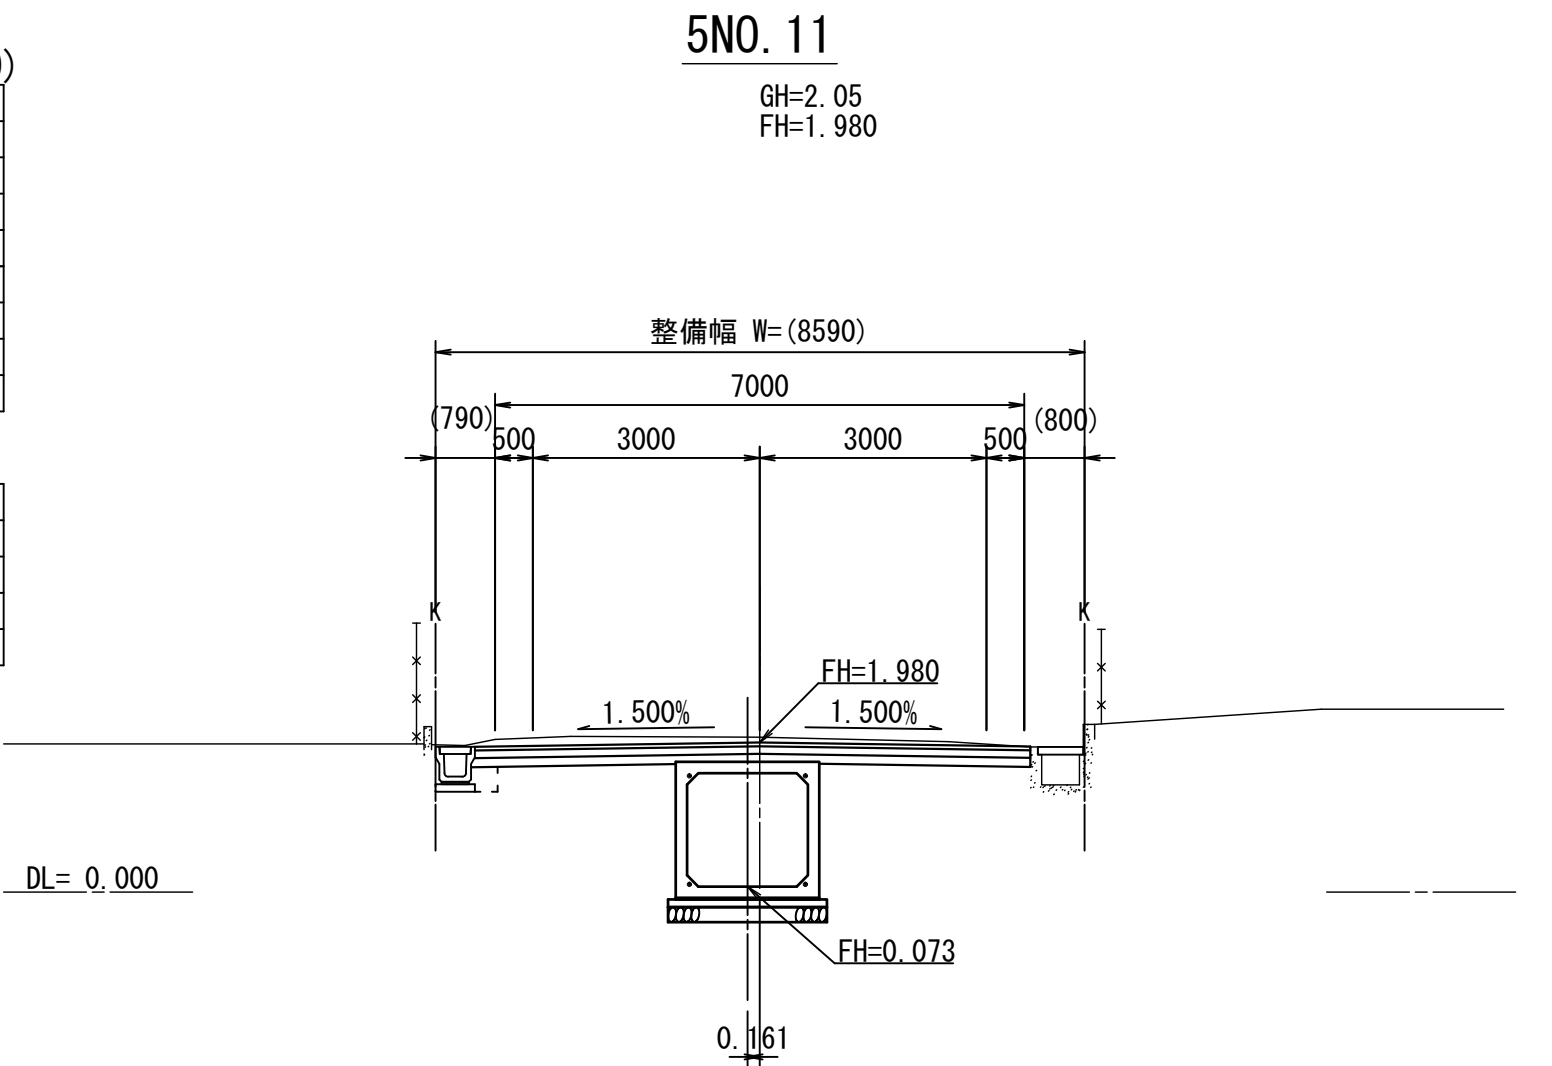


5NO. 16				
掘削:オープン	土 砂	2. 3		
掘削:片切	土 砂	----		
路床盛土		----		
路体盛土		----		
床掘り	土 砂	0. 30		
埋戻(土砂)		0. 14		
切土法面整形	機 械	----		
盛土法面整形	機 械	----		

車道舗装	表層(1)	t=50	9. 55
	上層路盤	t=100	9. 55
	下層路盤(1)	t=120	7. 65
	下層路盤(2)	平均t=80	1. 90
	不陸整正(1)		7. 35

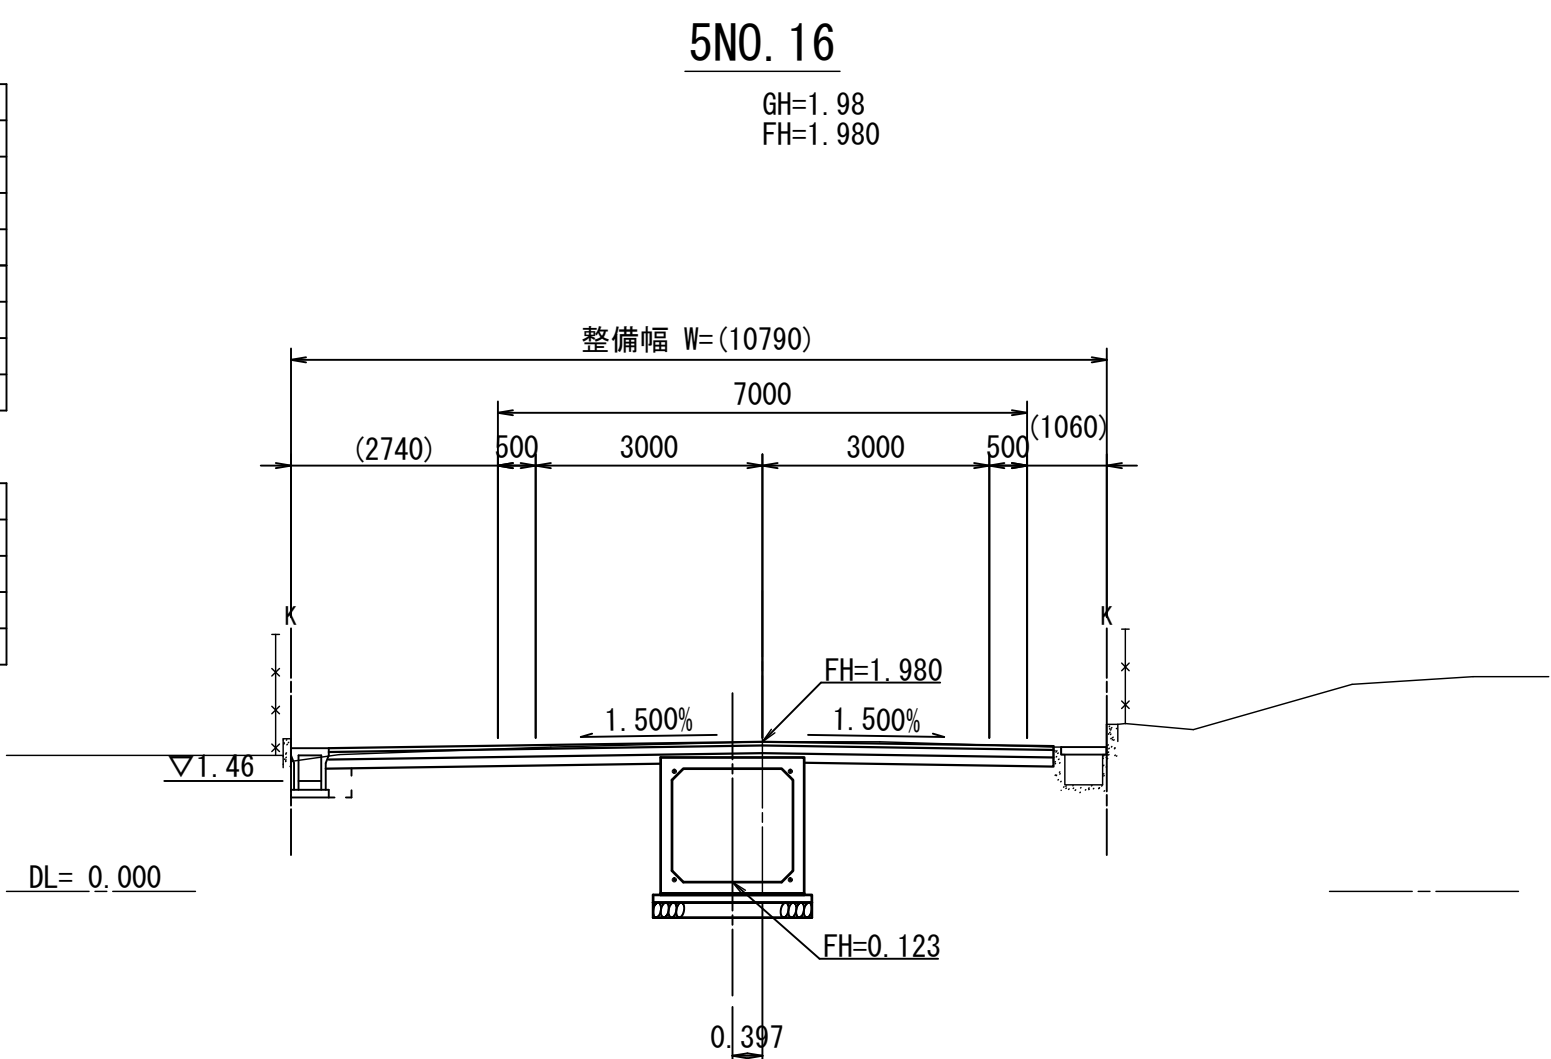


5NO. 15				
掘削:オープン	土 砂	1. 3		
掘削:片切	土 砂	----		
路床盛土		----		
路体盛土		----		
床掘り	土 砂	0. 30		
埋戻(土砂)		0. 14		
切土法面整形	機 械	----		
盛土法面整形	機 械	----		

車道舗装	表層(1)	t=50	8. 05
	上層路盤	t=100	8. 05
	下層路盤(1)	t=120	6. 15
	下層路盤(2)	平均t=80	1. 90
	不陸整正(1)		5. 85

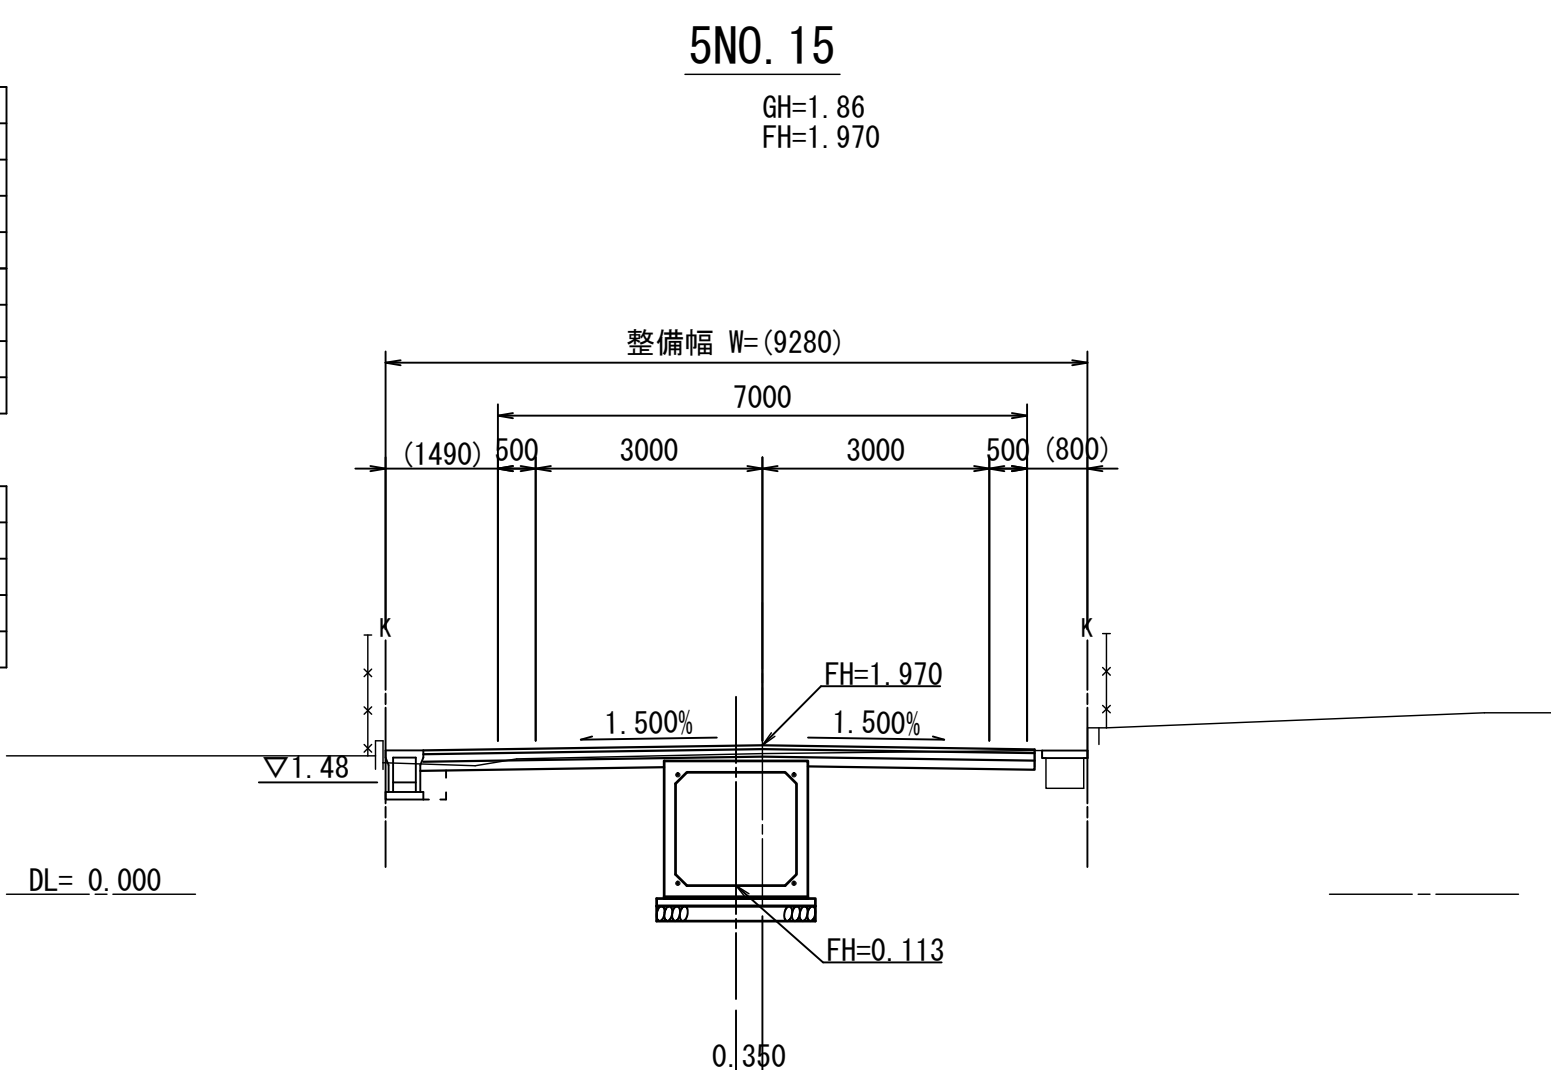

5NO. 14				
掘削:オープン	土 砂	1. 4		
掘削:片切	土 砂	----		
路床盛土		----		
路体盛土		----		
床掘り	土 砂	0. 30		
埋戻(土砂)		0. 14		
切土法面整形	機 械	----		
盛土法面整形	機 械	----		

車道舗装	表層(1)	t=50	7. 05
	上層路盤	t=100	7. 05
	下層路盤(1)	t=120	5. 15
	下層路盤(2)	平均t=80	1. 90
	不陸整正(1)		4. 85

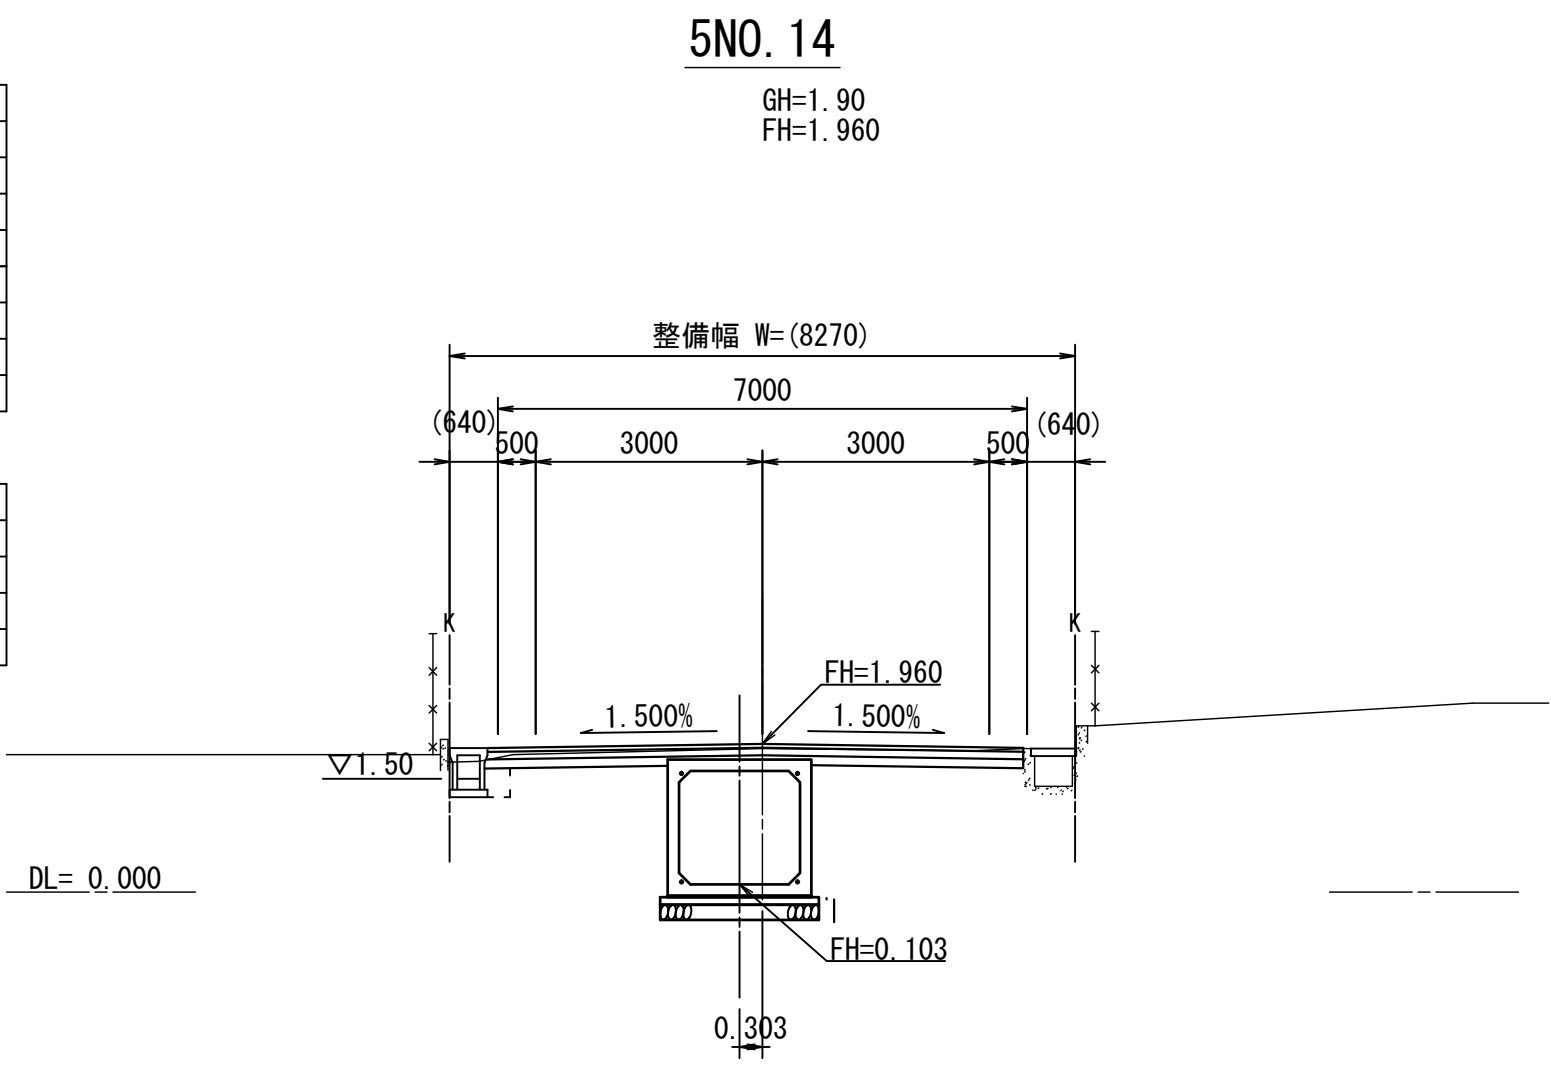

※この図面はA 1サイズを原寸とする。

工 事 名	令和5年度建整道維補第4号 香良洲町地内道路改修工事（その2）		
施工箇所名	津市香良洲町地内		
図 面 名	稲葉5号線横断図 (3/4)		
縮 尺	1:100	図面番号	8/17
事 務 所 名	津市建設部建設整備課		

稲葉5号線横断図(4/4)

S=1:100


5EP(5NO. 18+8. 6)

掘削:オープン	土 砂	-----
掘削:片切	土 砂	-----
路床盛土		-----
路体盛土		-----
床掘り	土 砂	-----
埋戻(土砂)		-----
切土法面整形	機 械	-----
盛土法面整形	機 械	-----

車道表層(1)	t=50	-----
上層路盤	t=100	-----
下層路盤(1)	t=120	-----
舗装不陸整正(1)		-----

5EP(5NO. 18+8. 6)

GH=2. 02
FH=2. 333

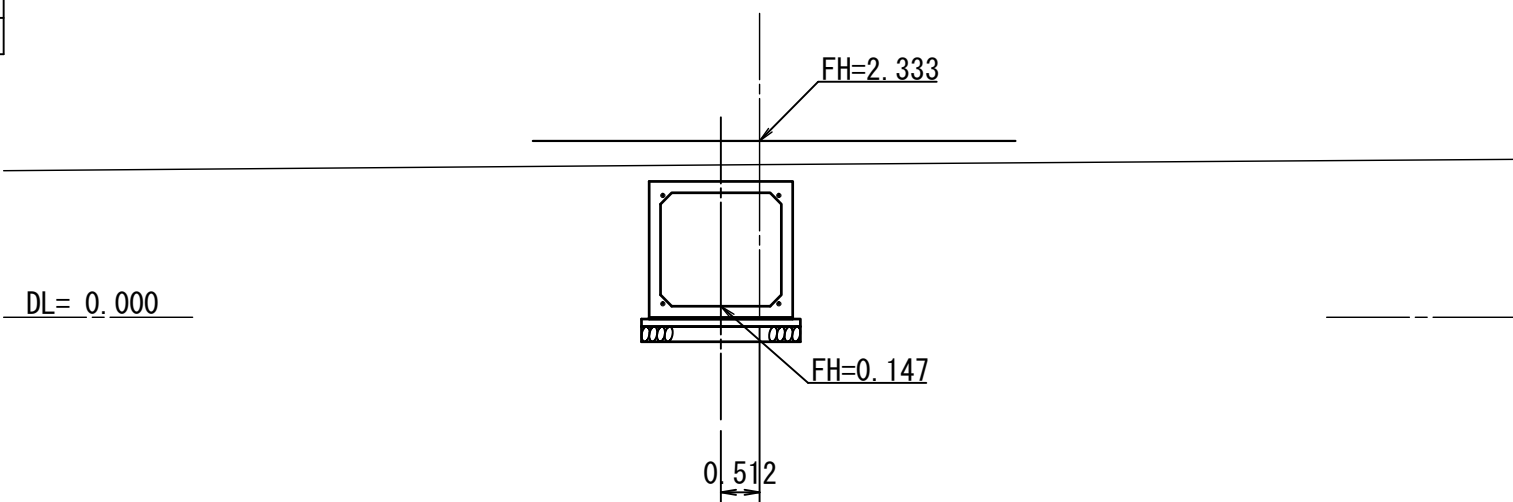

5NO. 18

GH=1. 85
FH=2. 205

5NO. 18


掘削:オープン	土 砂	-----
掘削:片切	土 砂	-----
路床盛土		0. 90
路体盛土		-----
床掘り	土 砂	0. 20
埋戻(土砂)		0. 10
切土法面整形	機 械	-----
盛土法面整形	機 械	-----

(5NO. 18～5NO. 18+5. 0)

車道表層(1)	t=50	12. 15
上層路盤	t=100	12. 15
下層路盤(1)	t=120	12. 15
舗装不陸整正(1)		-----

(5NO. 17+10. 0～5NO. 18+2. 8)

張コンクリート	t=100	0. 5
---------	-------	------

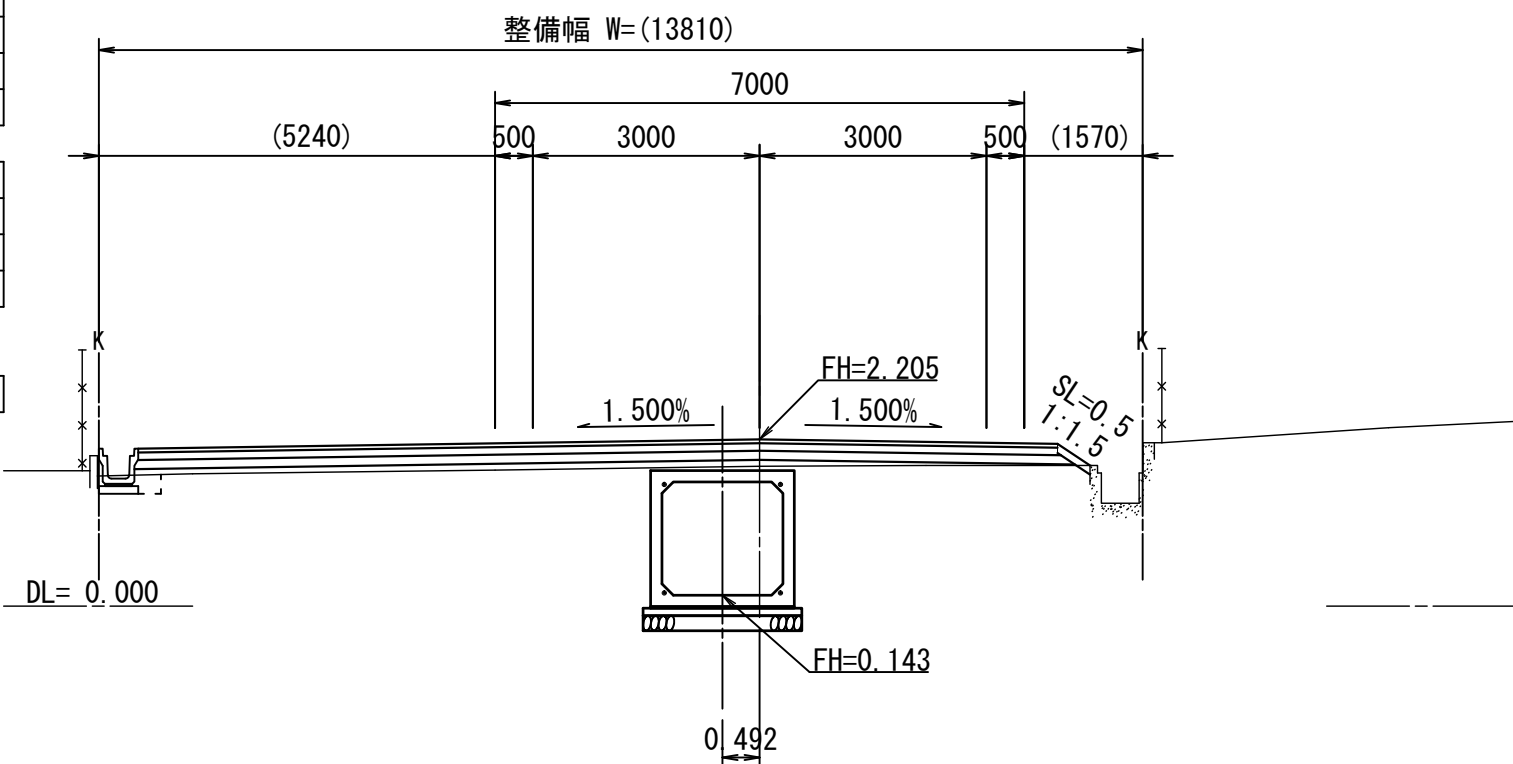


5NO. 17

GH=1. 93
FH=1. 996

5NO. 17

掘削:オープン	土 砂	2. 2
掘削:片切	土 砂	-----
路床盛土		-----
路体盛土		-----
床掘り	土 砂	0. 27
埋戻(土砂)		0. 13
切土法面整形	機 械	-----
盛土法面整形	機 械	-----

車道表層(1)	t=50	11. 05
上層路盤	t=100	11. 05
下層路盤(1)	t=120	9. 15
下層路盤(2)	平均t=80	1. 90
舗装不陸整正(1)		8. 85

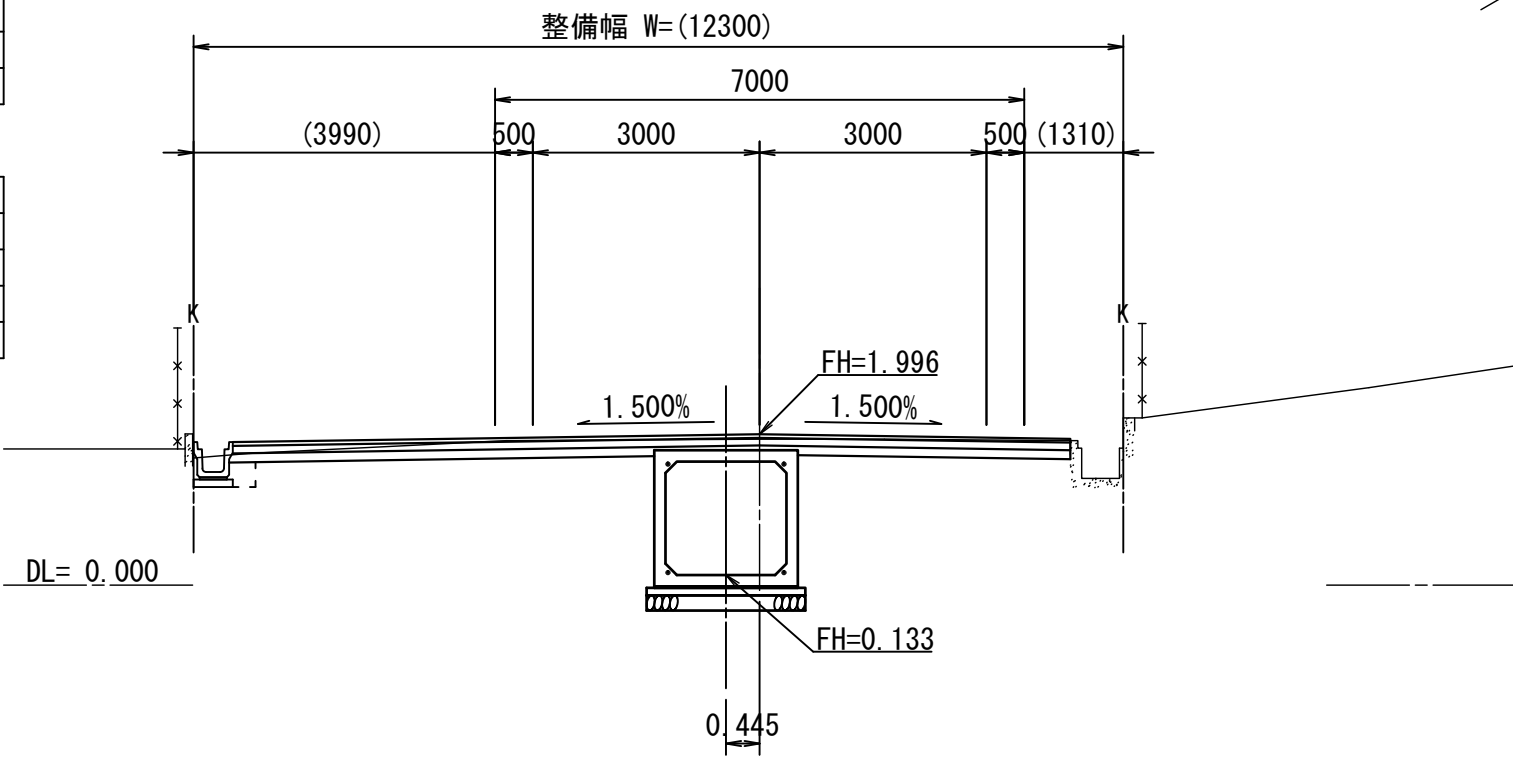

※この図面はA 1サイズを原寸とする。

工 事 名	令和5年度建整道維補第4号 香良洲町地内道路改修工事(その2)		
施工箇所名	津市香良洲町地内		
図 面 名	稲葉5号線横断図(4/4)		
縮 尺	1:100	図面番号	9/17
事 務 所 名	津市建設部建設整備課		


稲葉7号線横断図 (1/4)

S=1:100

7NO. 2

掘削:オープン	土 砂	2.3
掘削:片切	土 砂	----
路床盛土		----
路体盛土		----
床掘り	土 砂	0.53
埋戻(土砂)		0.26
切土法面整形	機 械	----
盛土法面整形	機 械	----


車道舗装	表層(1)	t=50	6.95
	上層路盤	t=100	6.95
	下層路盤(1)	t=120	6.95
	不陸整正(1)		6.35

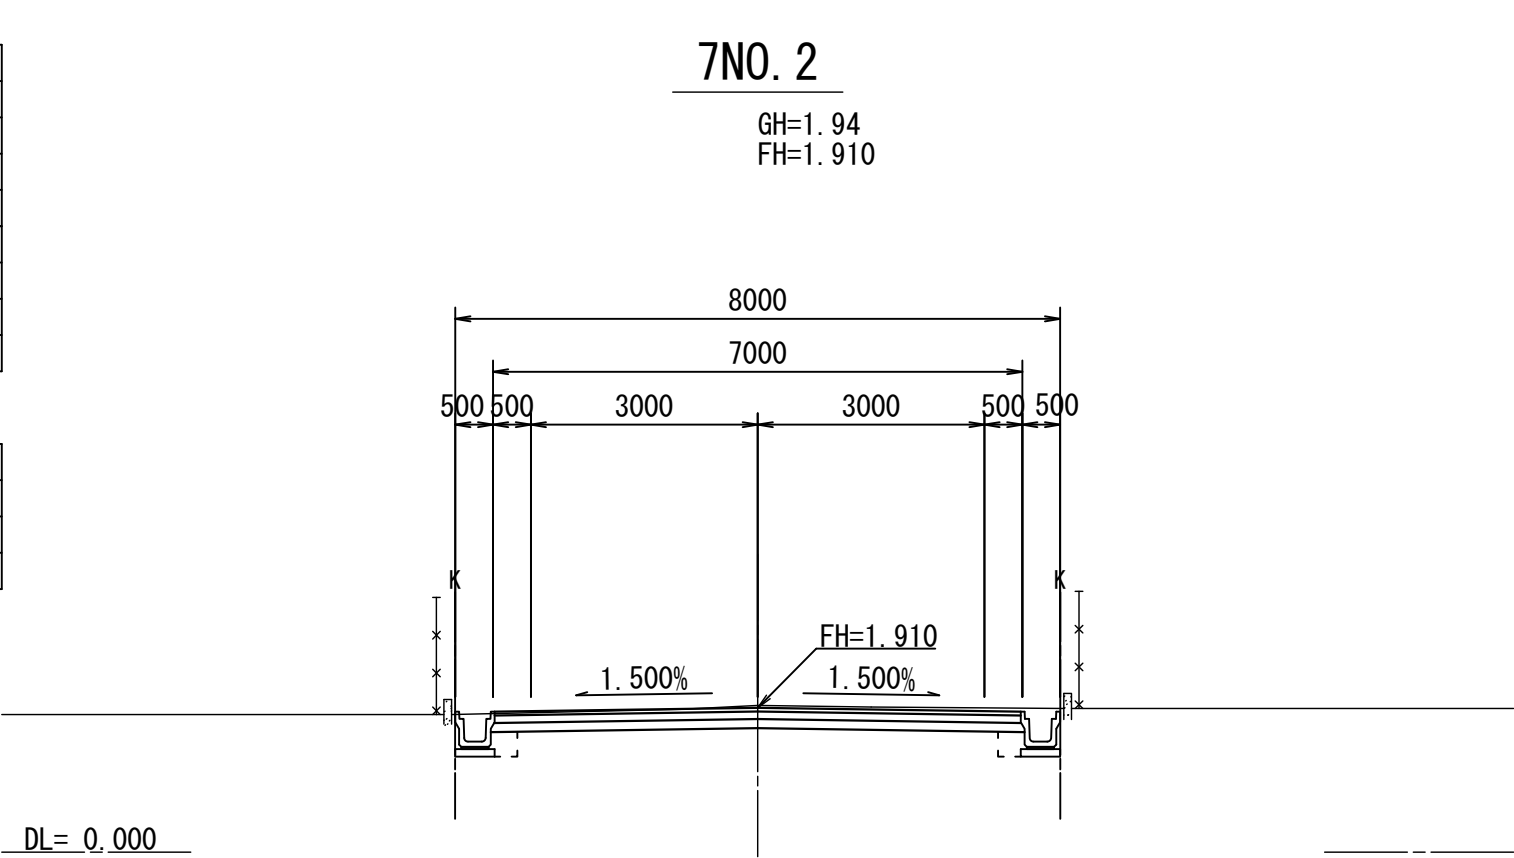

7NO. 5 (7NO. 5~7NO. 5+19.7)

掘削:オープン	土 砂	2.7
掘削:片切	土 砂	----
路床盛土		----
路体盛土		----
床掘り	土 砂	0.86
埋戻(土砂)		0.36
切土法面整形	機 械	----
盛土法面整形	機 械	----


車道舗装	表層(1)	t=50	6.95
	上層路盤	t=100	6.95
	下層路盤(1)	t=120	6.95
	不陸整正(1)		6.35

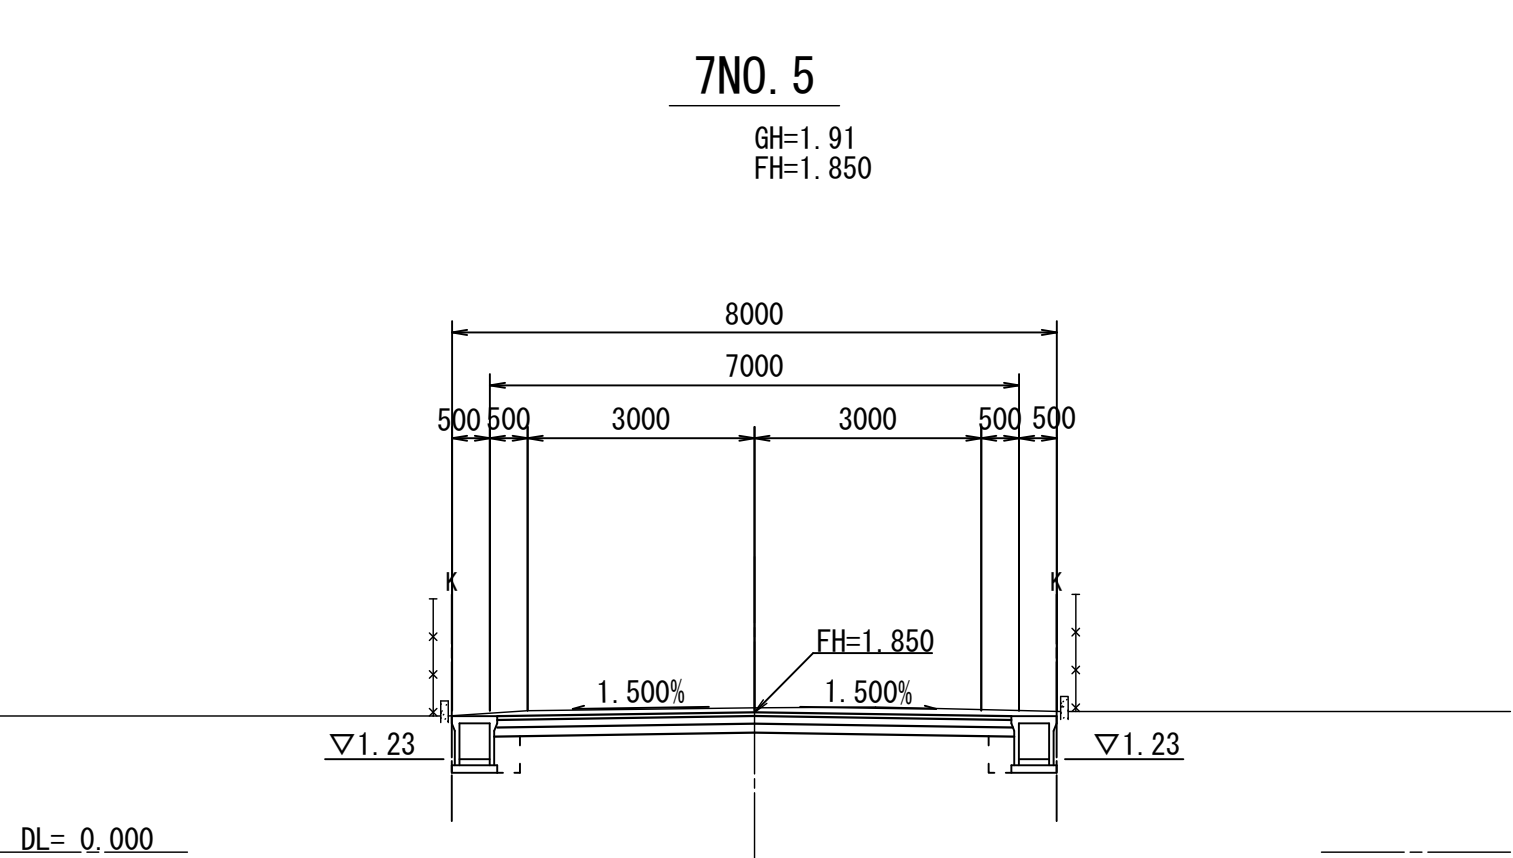

7NO. 1 (7NO. 0+8.7~7NO. 1)

掘削:オープン	土 砂	1.9
掘削:片切	土 砂	----
路床盛土		----
路体盛土		----
床掘り	土 砂	0.53
埋戻(土砂)		0.26
切土法面整形	機 械	----
盛土法面整形	機 械	----


車道舗装	表層(1)	t=50	6.95
	上層路盤	t=100	6.95
	下層路盤(1)	t=120	6.95
	不陸整正(1)		6.35

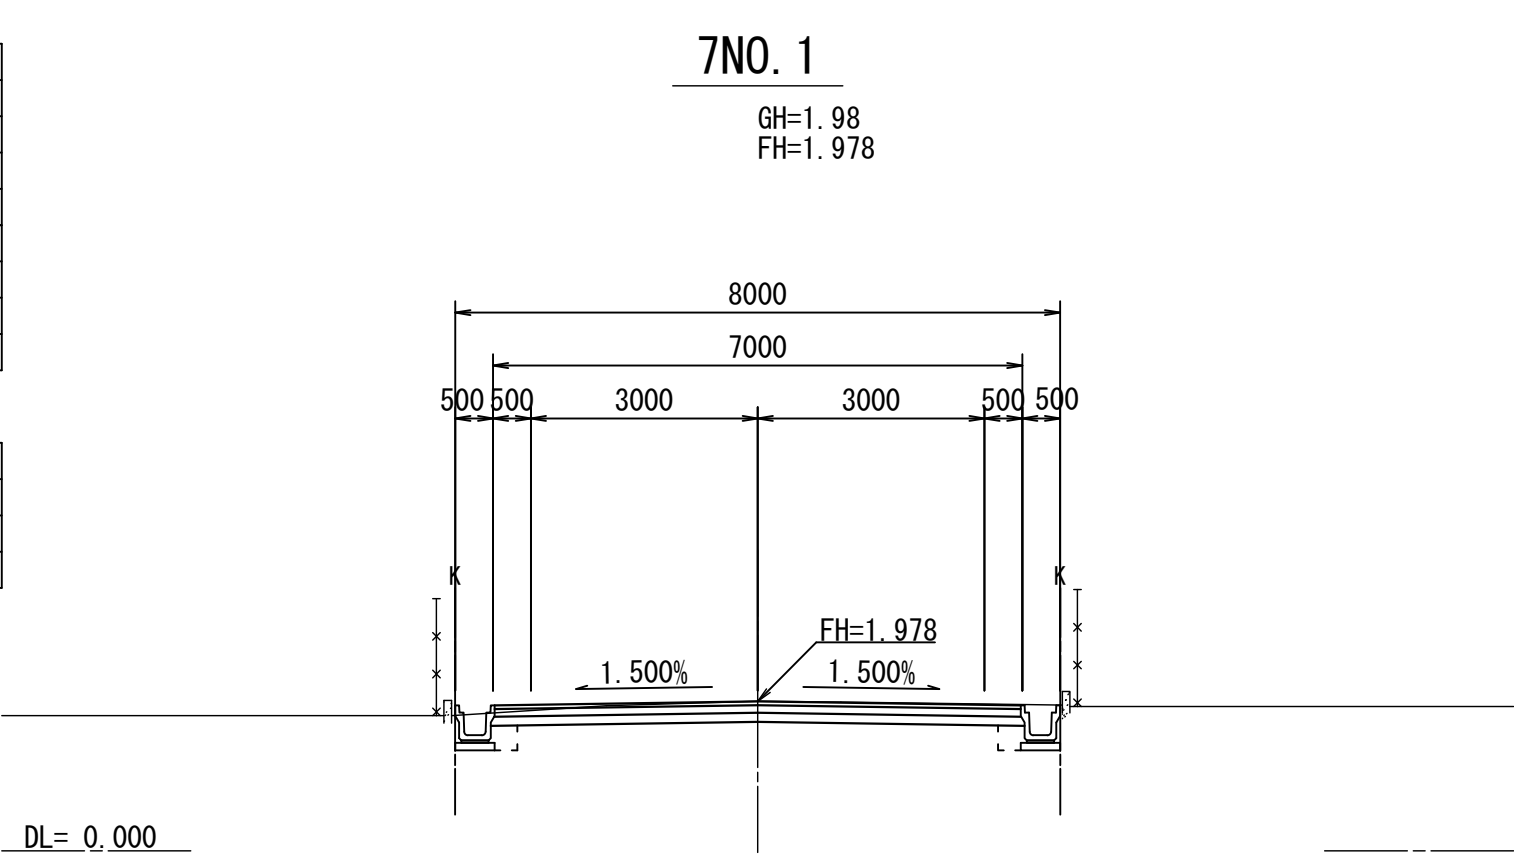

7NO. 4

掘削:オープン	土 砂	3.1
掘削:片切	土 砂	----
路床盛土		----
路体盛土		----
床掘り	土 砂	0.52
埋戻(土砂)		0.26
切土法面整形	機 械	----
盛土法面整形	機 械	----


車道舗装	表層(1)	t=50	6.95
	上層路盤	t=100	6.95
	下層路盤(1)	t=120	6.95
	不陸整正(1)		6.35

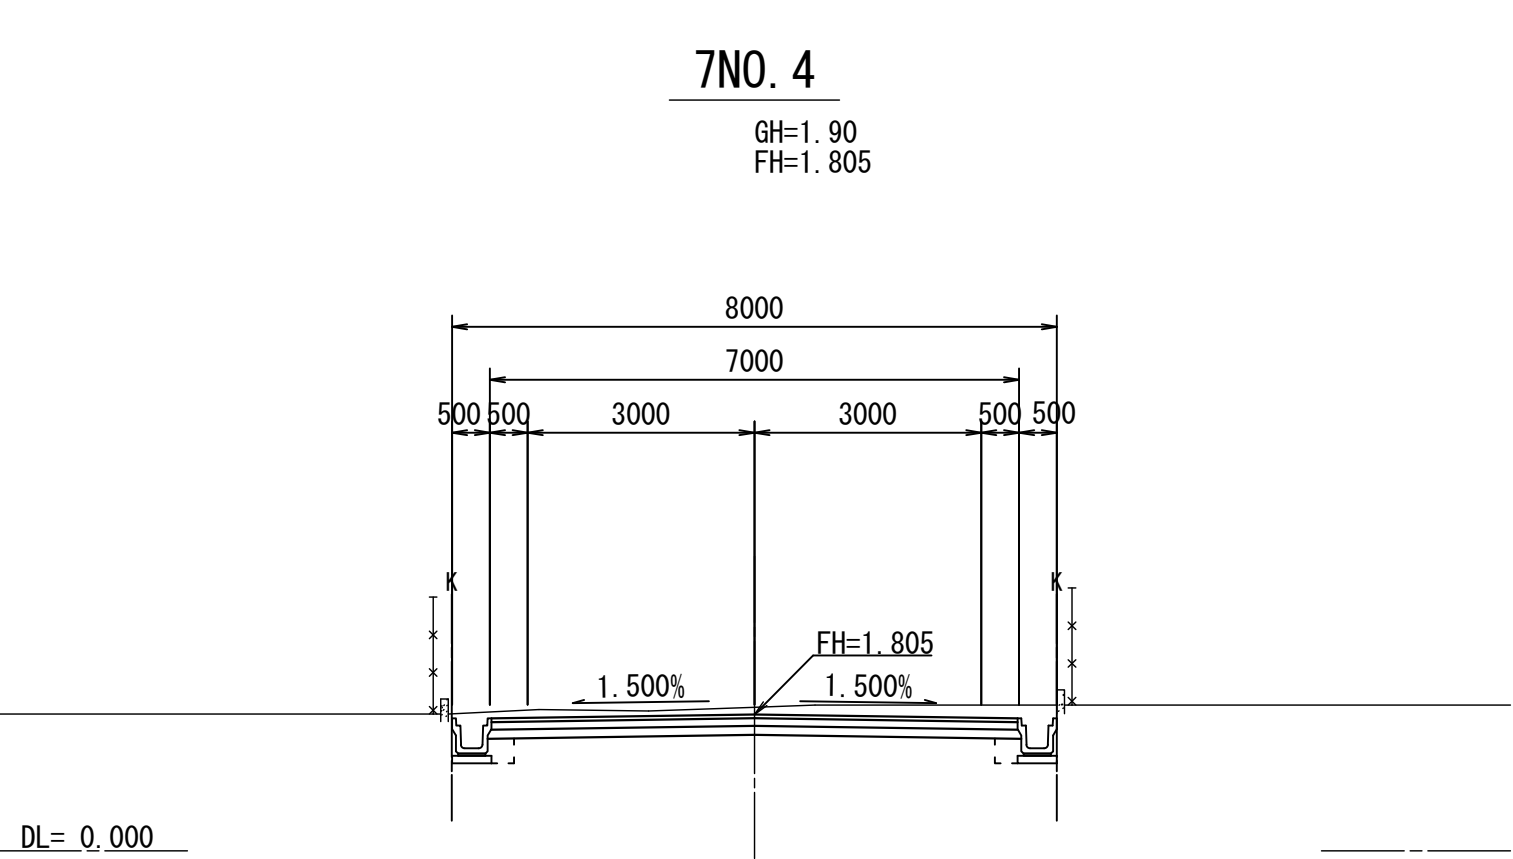

7NO. 0

掘削:オープン	土 砂	----
掘削:片切	土 砂	----
路床盛土		----
路体盛土		----
床掘り	土 砂	----
埋戻(土砂)		----
切土法面整形	機 械	----
盛土法面整形	機 械	----


車道舗装	表層(1)	t=50	----
	上層路盤	t=100	----
	下層路盤(1)	t=120	----
	不陸整正(1)		----

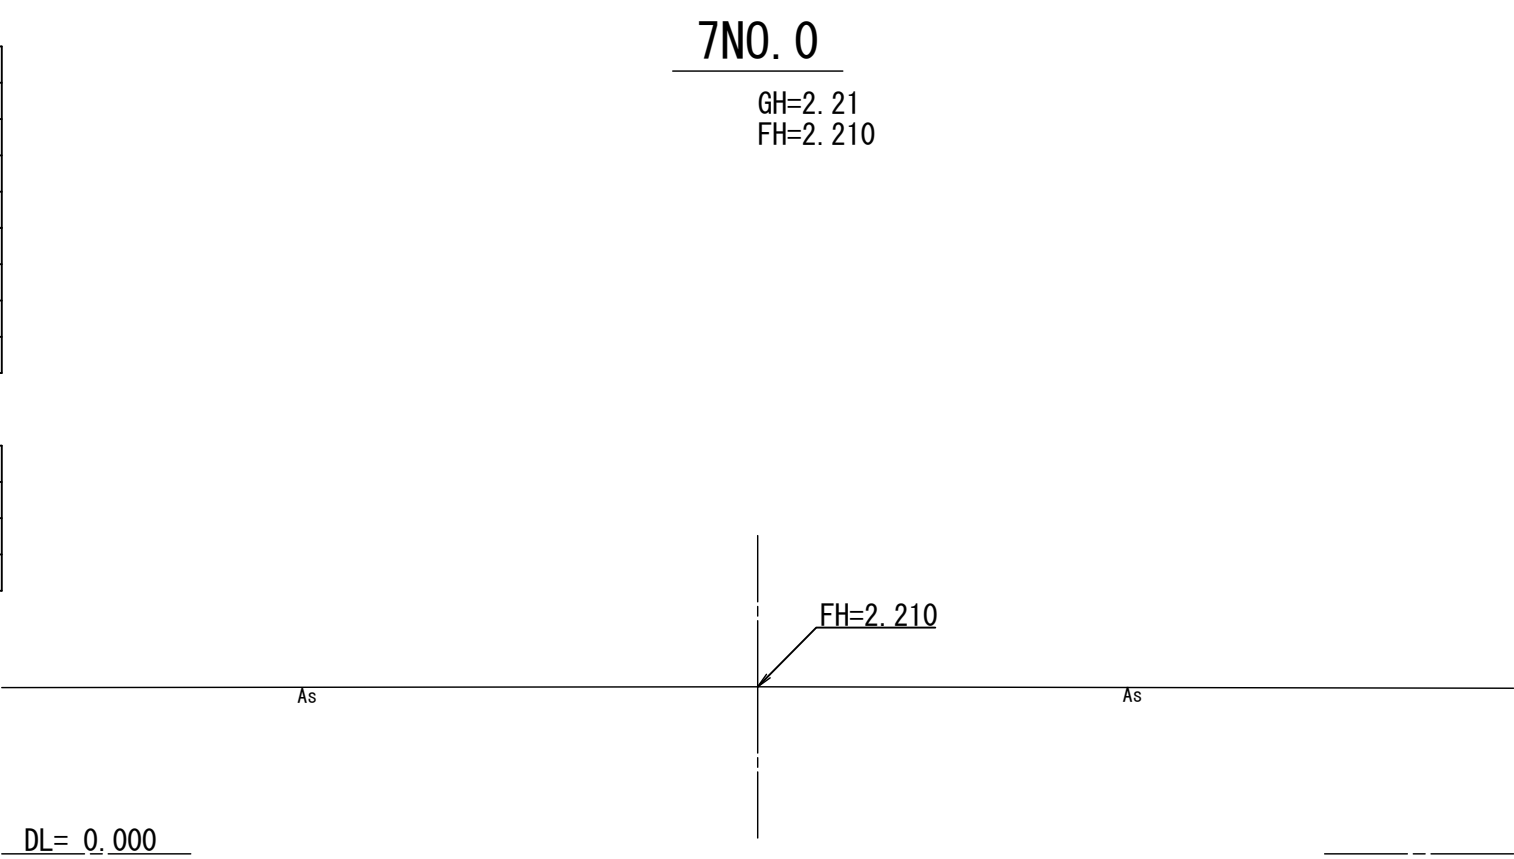

7NO. 3

掘削:オープン	土 砂	3.1
掘削:片切	土 砂	----
路床盛土		----
路体盛土		----
床掘り	土 砂	0.53
埋戻(土砂)		0.26
切土法面整形	機 械	----
盛土法面整形	機 械	----

車道舗装	表層(1)	t=50	6.95
	上層路盤	t=100	6.95
	下層路盤(1)	t=120	6.95
	不陸整正(1)		6.35

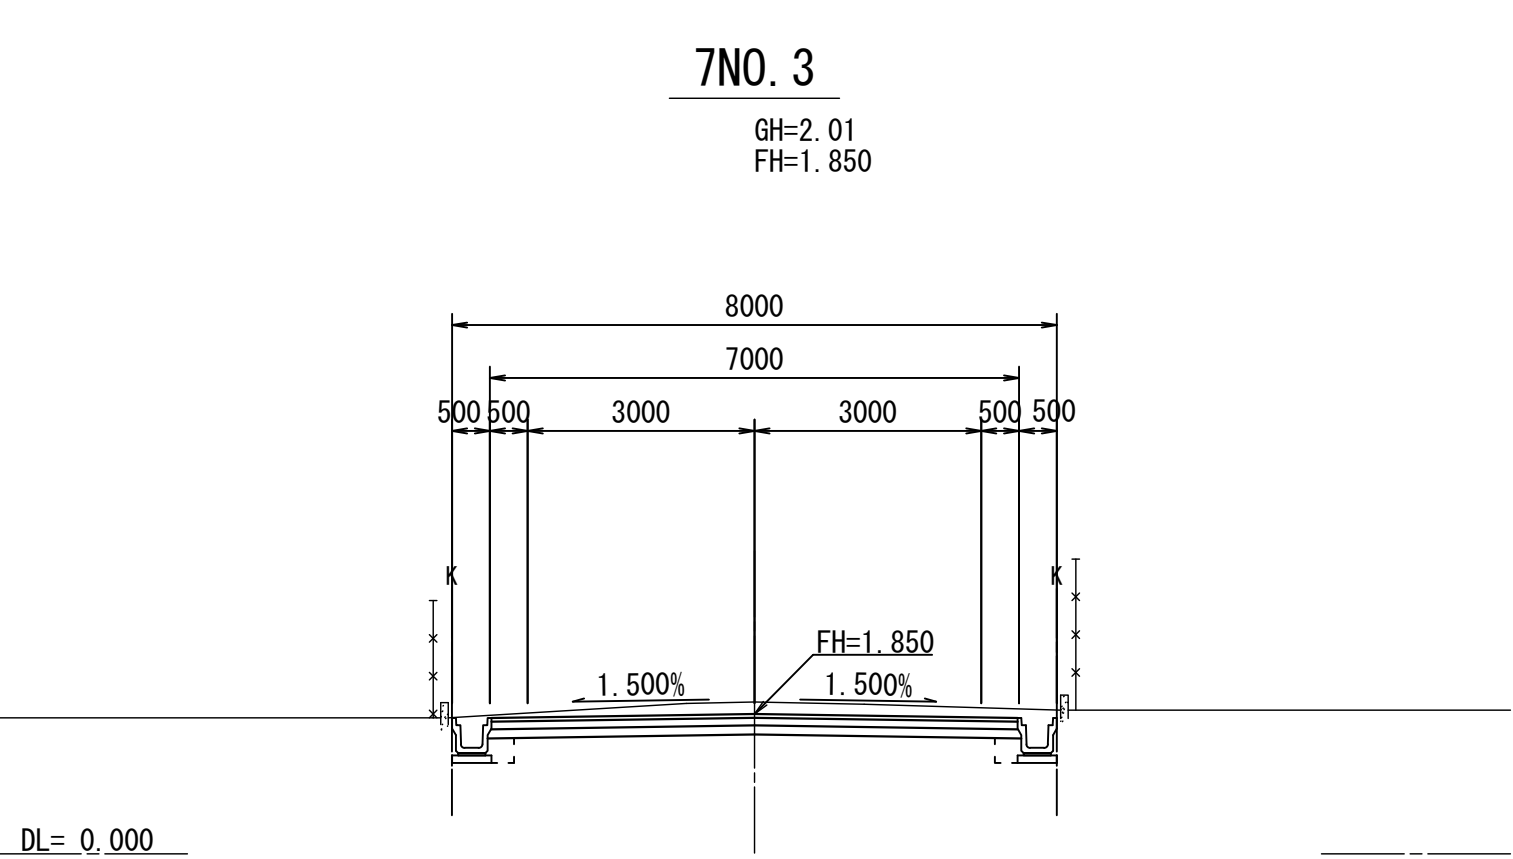


※この図面はA 1サイズを原寸とする。

工 事 名	令和5年度建整道維補第4号 香良洲町地内道路改修工事 (その2)		
施工箇所名	津市香良洲町地内		
図 面 名	稲葉7号線横断図 (1/4)		
縮 尺	1:100	図面番号	10/17
事 務 所 名	津市建設部建設整備課		


S=1 : 100

7NO. 8

GH=2. 10
FH=2. 030

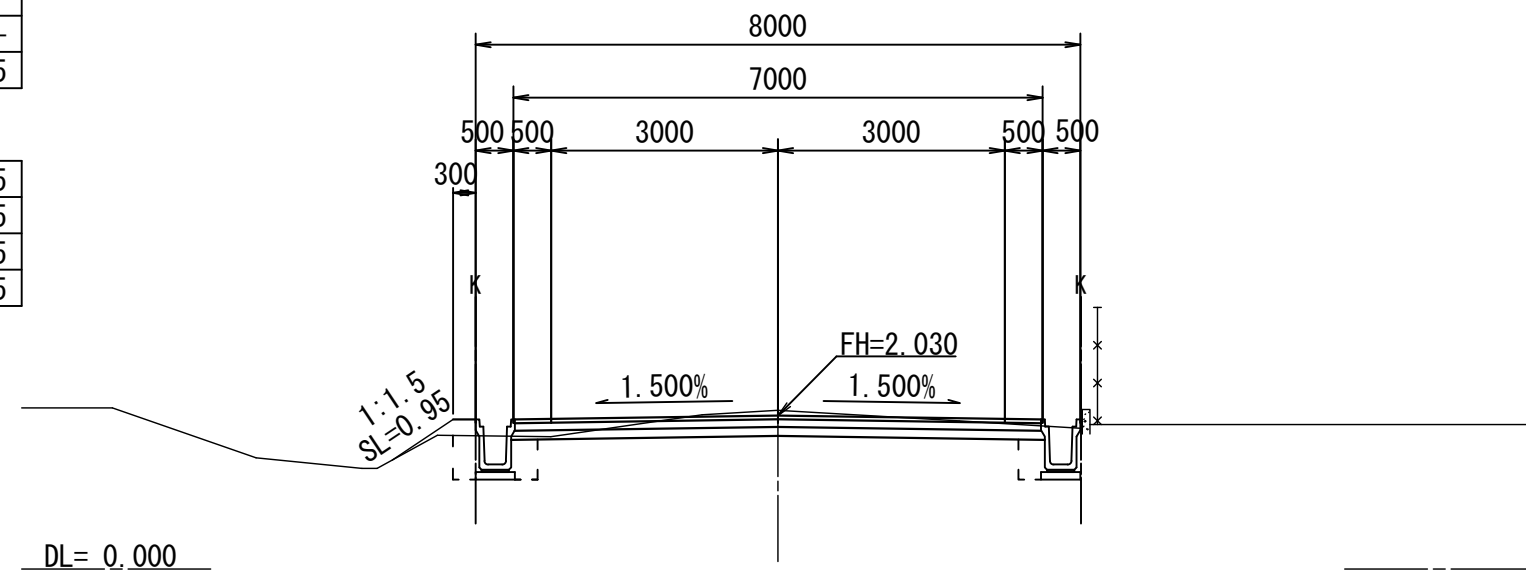


7NO. 7
GH=2. 01
FH=1. 970

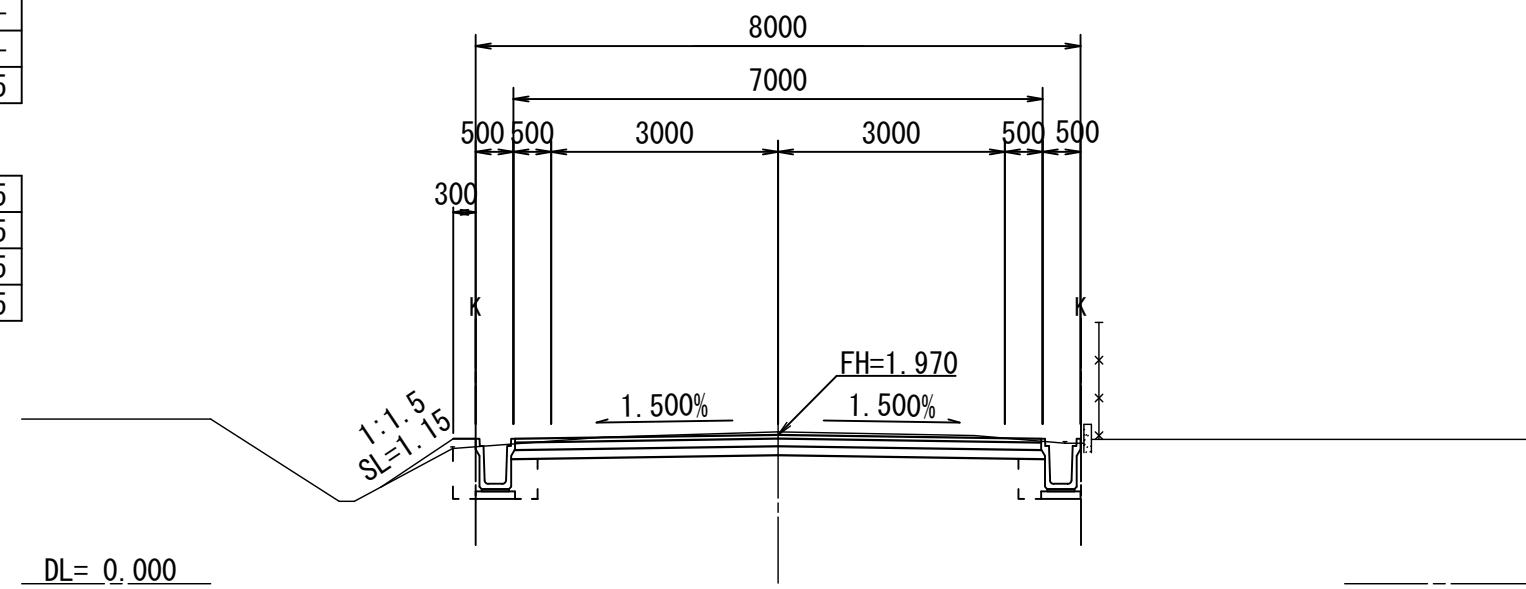


7NO. 6

GH=2.01
FH=1.910

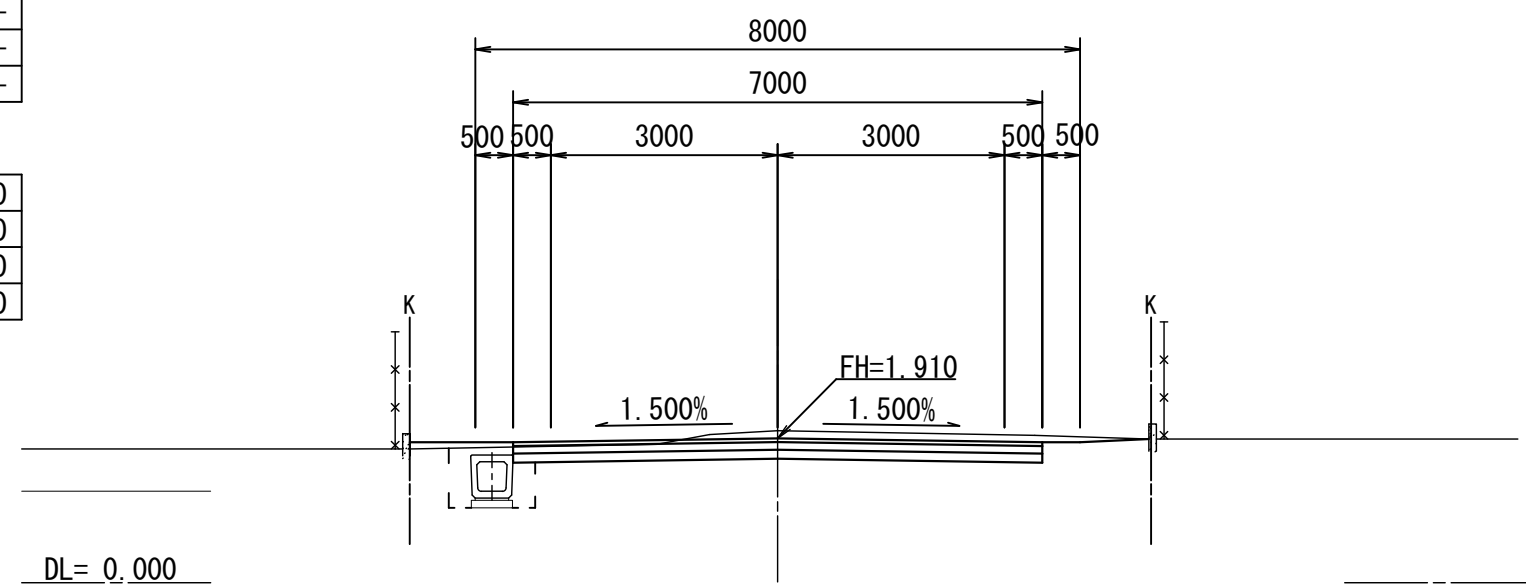


7NO. 11


GH=1.92
FH=1.985

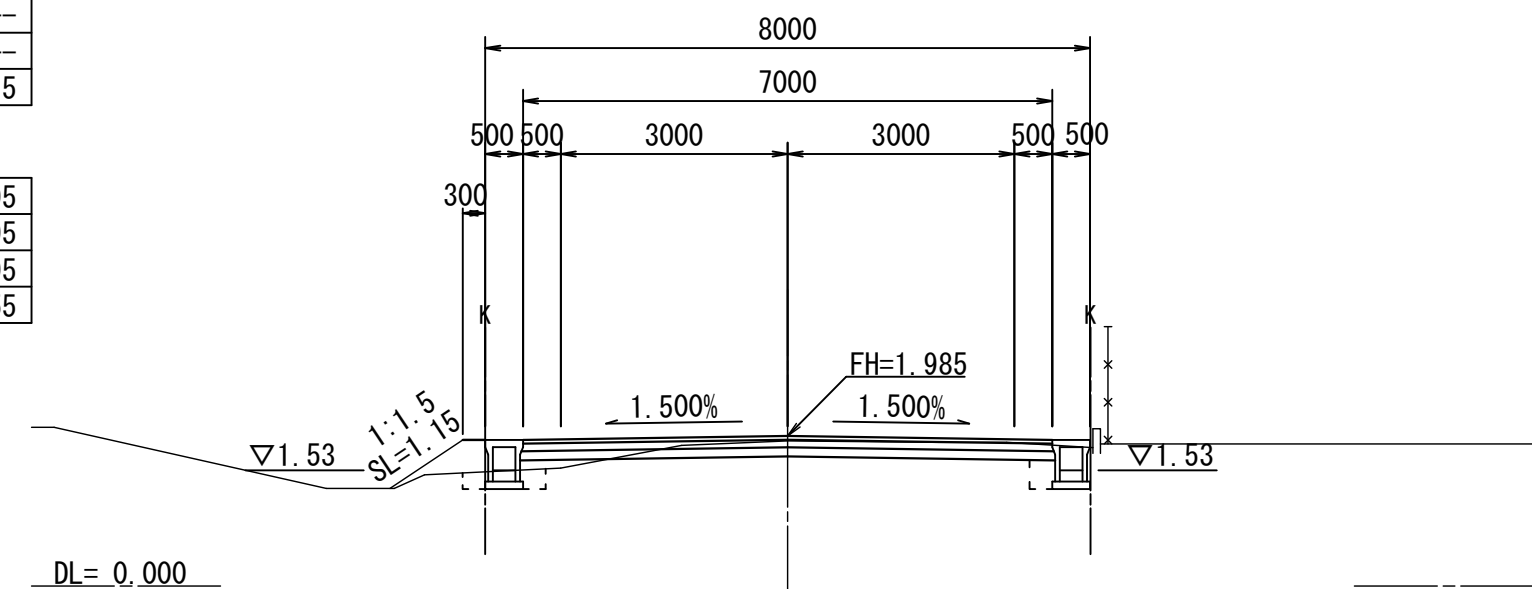

7NO. 10
GH=2. 03
FH=2. 030

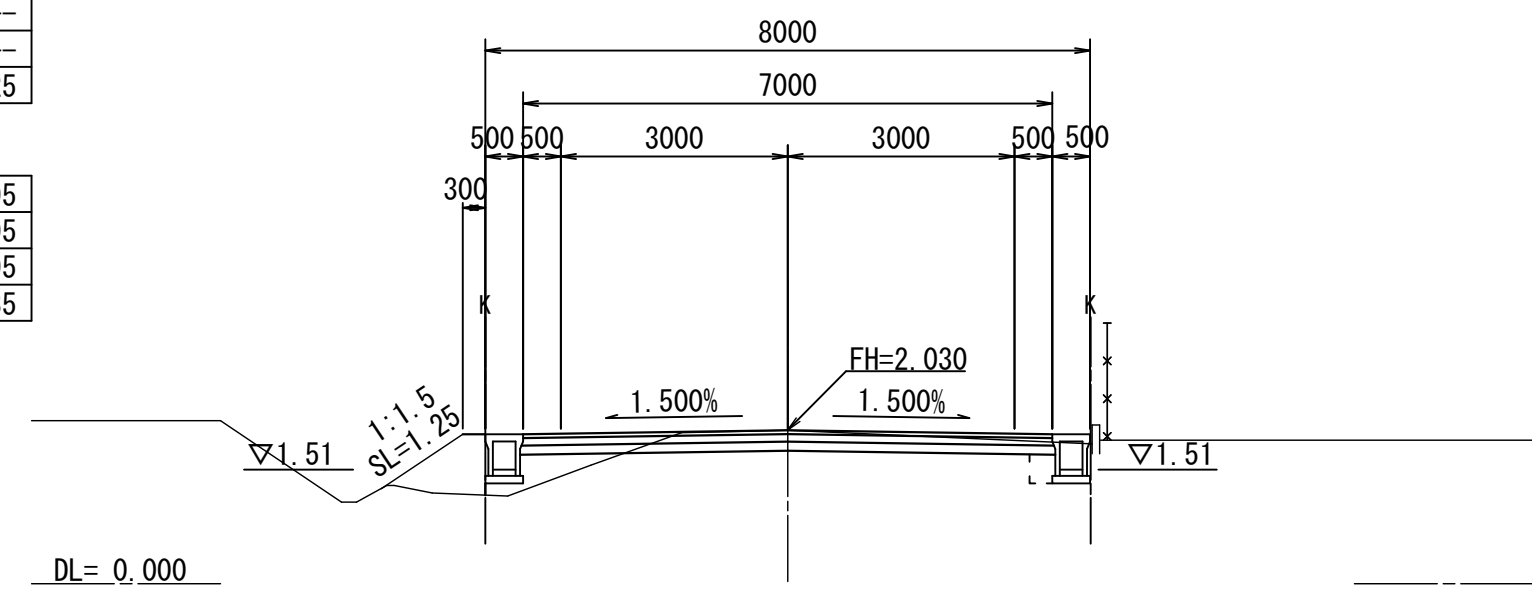

7NO. 9
GH=2.07
FH=2.075

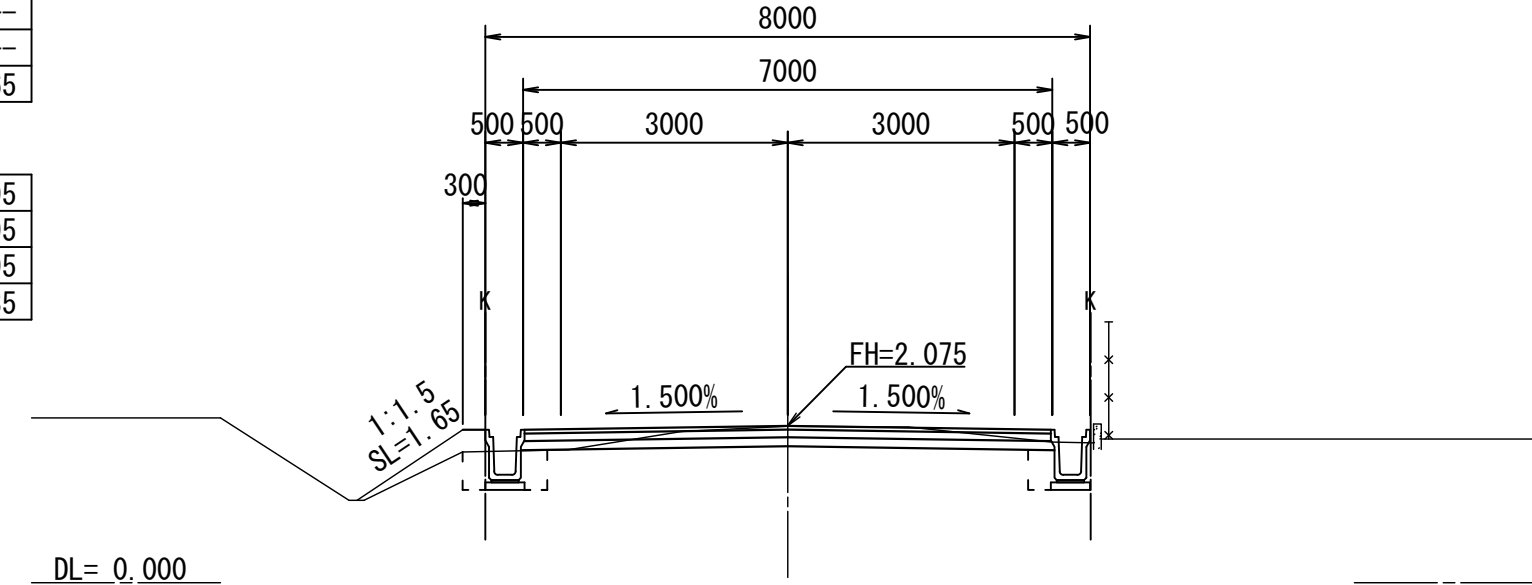

車道鋪裝	表層(1)	t=50	6.95
	上層路盤	t=100	6.95
	下層路盤(1)	t=120	6.95
	不陸整正(1)		6.35


工 事 名	令和5年度建整道維持補第4号 香良洲町地内道路改修工事（その2）		
施工箇所名	津市香良洲町地内		
図 面 名	稲葉7号線横断図(2/4)		
縮 尺	1:100	図面番号	11/17
事 務 所 名	津市建設部建設整備課		

稲葉7号線横断図 (3/4)

S=1:100


7NO. 14			
掘削:オープン	土 砂	1.1	
掘削:片切	土 砂	----	
路床盛土		----	
路体盛土		----	
床掘り	土 砂	0.82	
埋戻(土砂)		0.51	
切土法面整形	機 械	----	
盛土法面整形	機 械	----	

車道舗装	表層(1)	t=50	6.95
	上層路盤	t=100	6.95
	下層路盤(1)	t=120	6.95
	不陸整正(1)		6.35

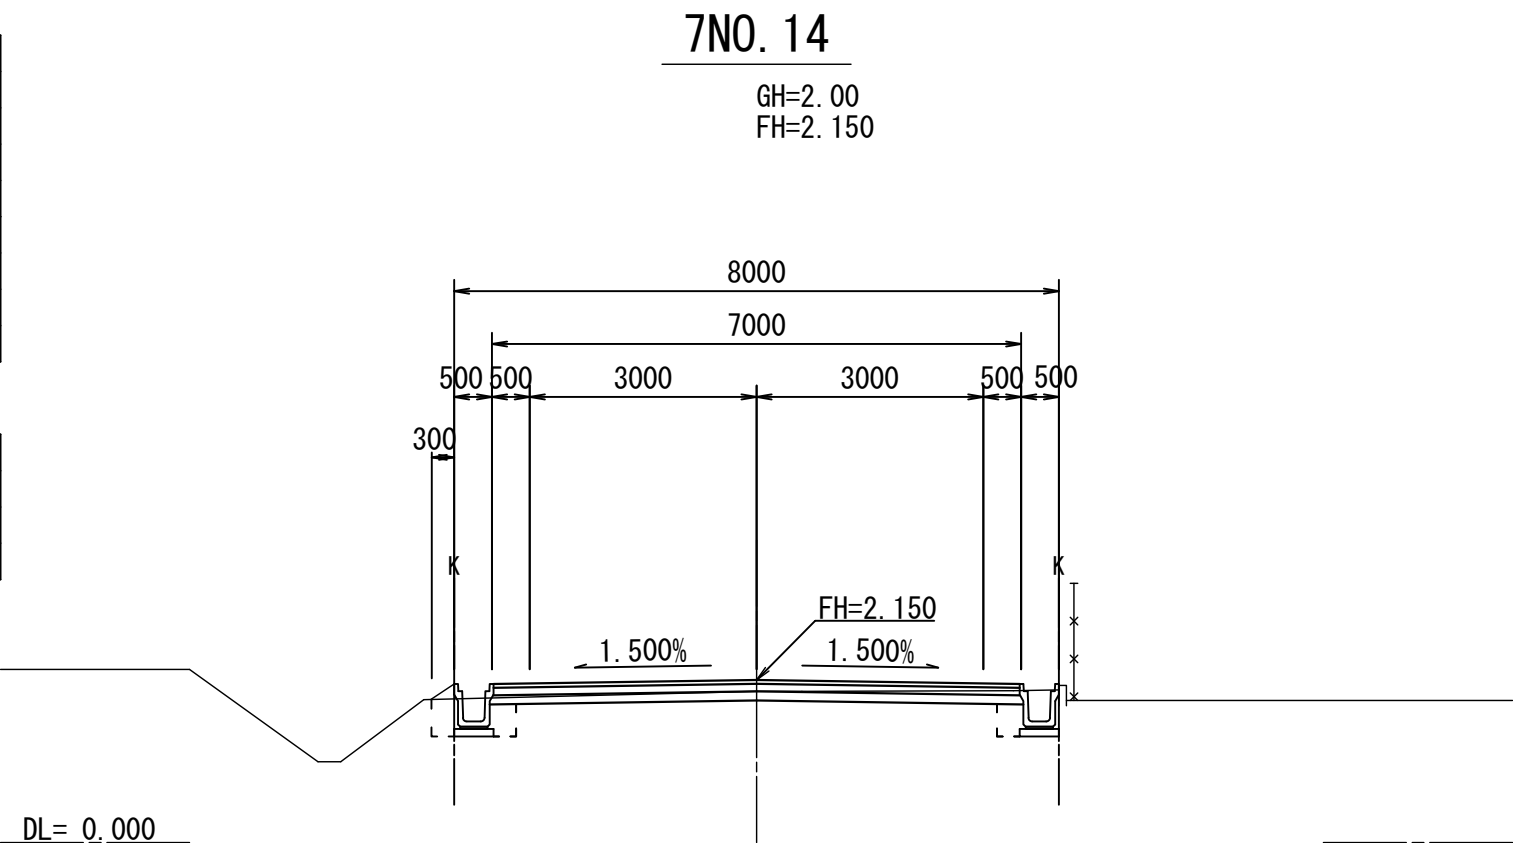


7NO. 17			
掘削:オープン	土 砂	5.0	
掘削:片切	土 砂	----	
路床盛土		----	
路体盛土		----	
床掘り	土 砂	0.61	
埋戻(土砂)		0.63	
切土法面整形	機 械	----	
盛土法面整形	機 械	----	

車道舗装	表層(1)	t=50	6.95
	上層路盤	t=100	6.95
	下層路盤(1)	t=120	6.95
	不陸整正(1)		6.35

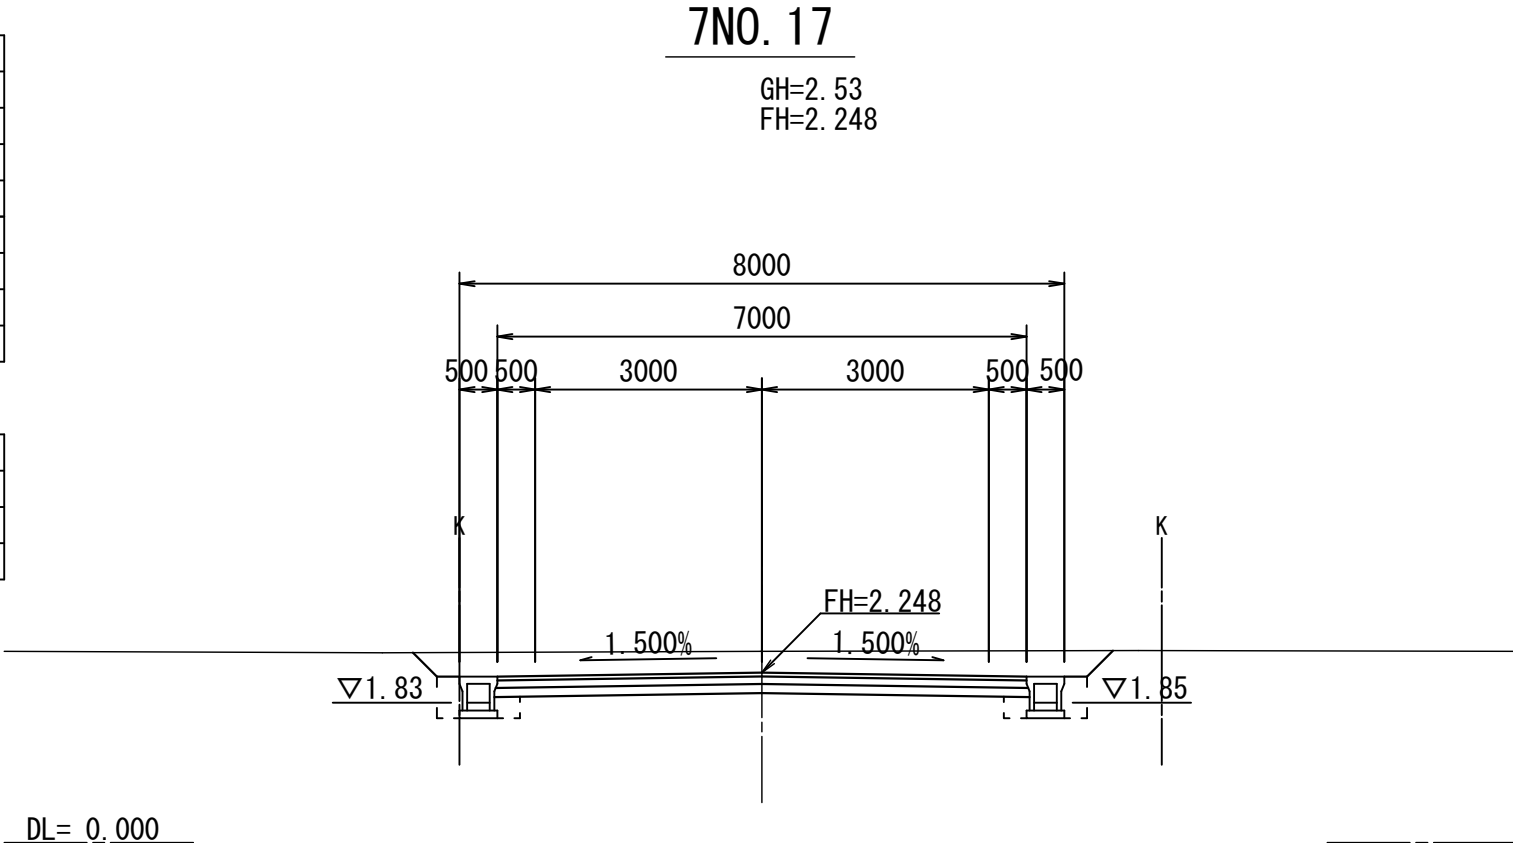


7NO. 13 (7NO. 12+11.3~7NO. 13)			
掘削:オープン	土 砂	1.9	
掘削:片切	土 砂	----	
路床盛土		----	
路体盛土		----	
床掘り	土 砂	0.82	
埋戻(土砂)		0.54	
切土法面整形	機 械	----	
盛土法面整形	機 械	----	

車道舗装	表層(1)	t=50	6.95
	上層路盤	t=100	6.95
	下層路盤(1)	t=120	6.95
	不陸整正(1)		6.35

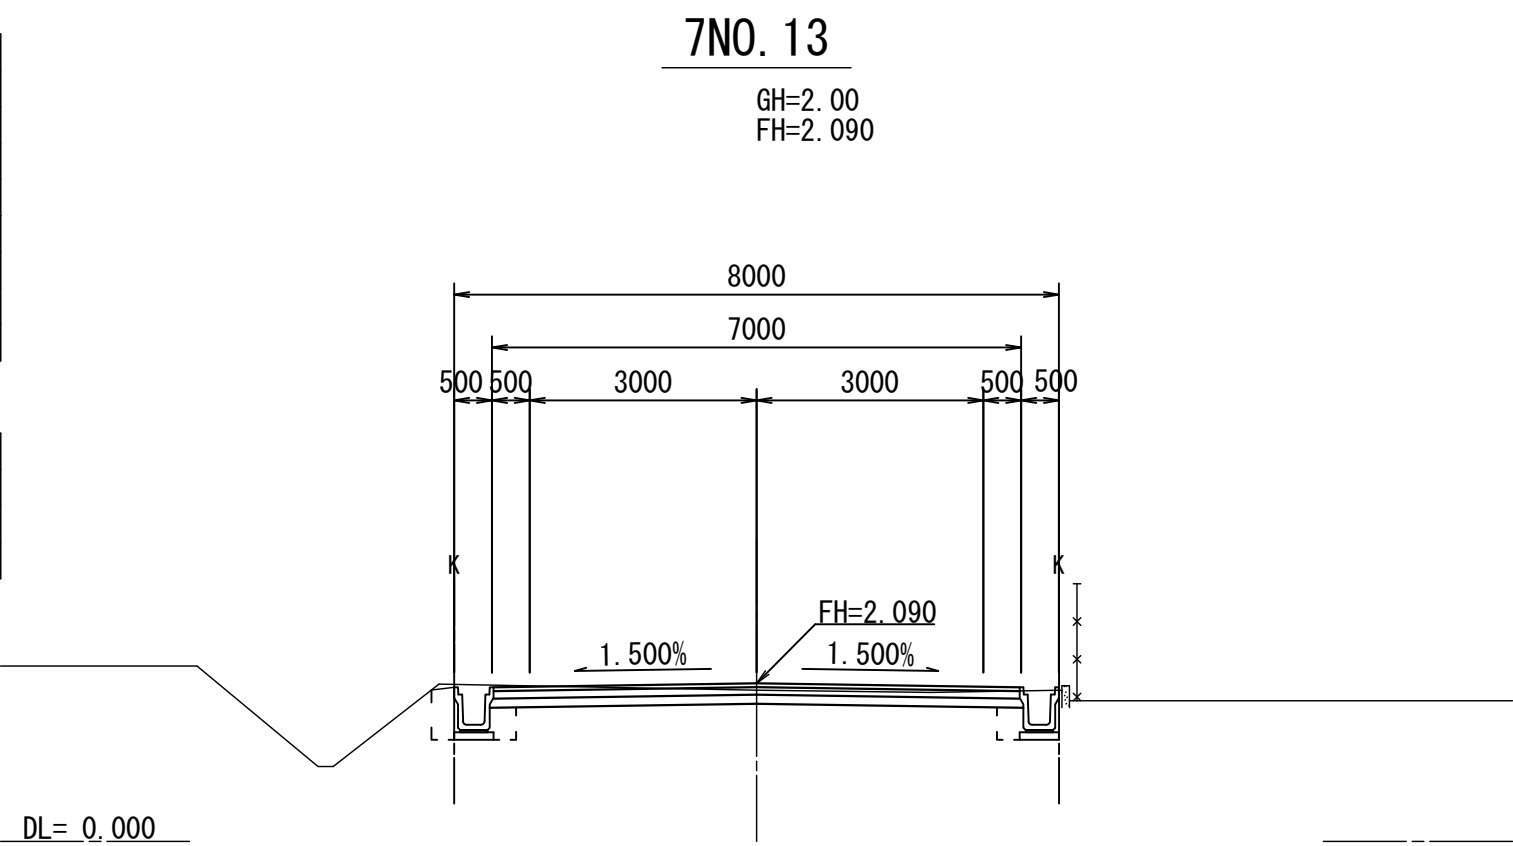


7NO. 16			
掘削:オープン	土 砂	4.8	
掘削:片切	土 砂	----	
路床盛土		----	
路体盛土		----	
床掘り	土 砂	0.94	
埋戻(土砂)		0.83	
切土法面整形	機 械	----	
盛土法面整形	機 械	----	

車道舗装	表層(1)	t=50	6.95
	上層路盤	t=100	6.95
	下層路盤(1)	t=120	6.95
	不陸整正(1)		6.35

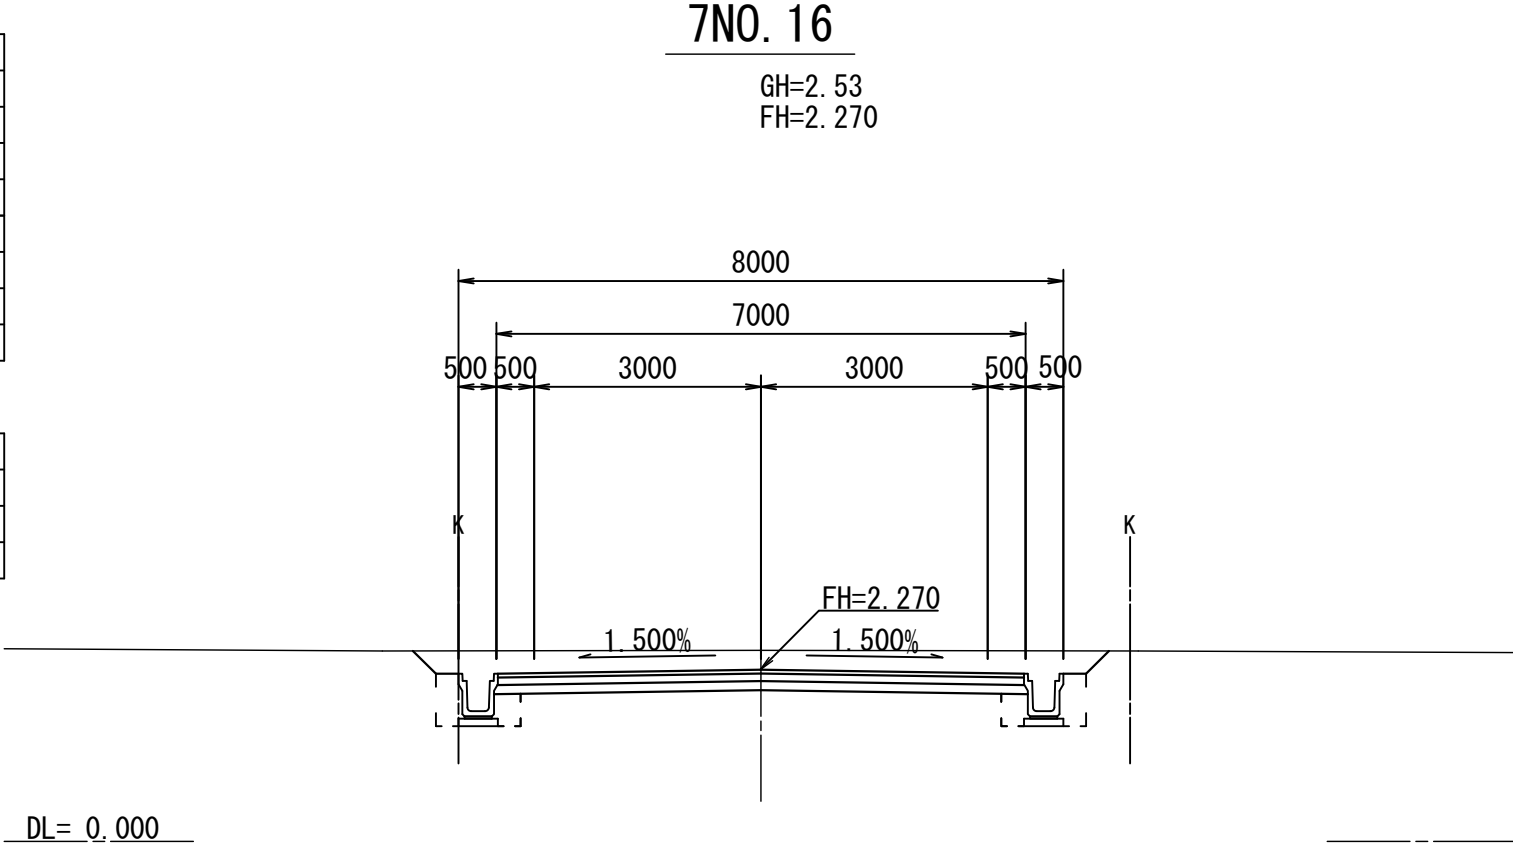


7NO. 12 (7NO. 11+19.6~7NO. 12+11.3)			
掘削:オープン	土 砂	0.97	
掘削:片切	土 砂	----	
路床盛土		----	
路体盛土		0.07	
床掘り	土 砂	----	
埋戻(土砂)		----	
切土法面整形	機 械	----	
盛土法面整形	機 械	----	

車道舗装	表層(1)	t=50	7.00
	上層路盤	t=100	7.00
	下層路盤(1)	t=120	7.00
	不陸整正(1)		7.00

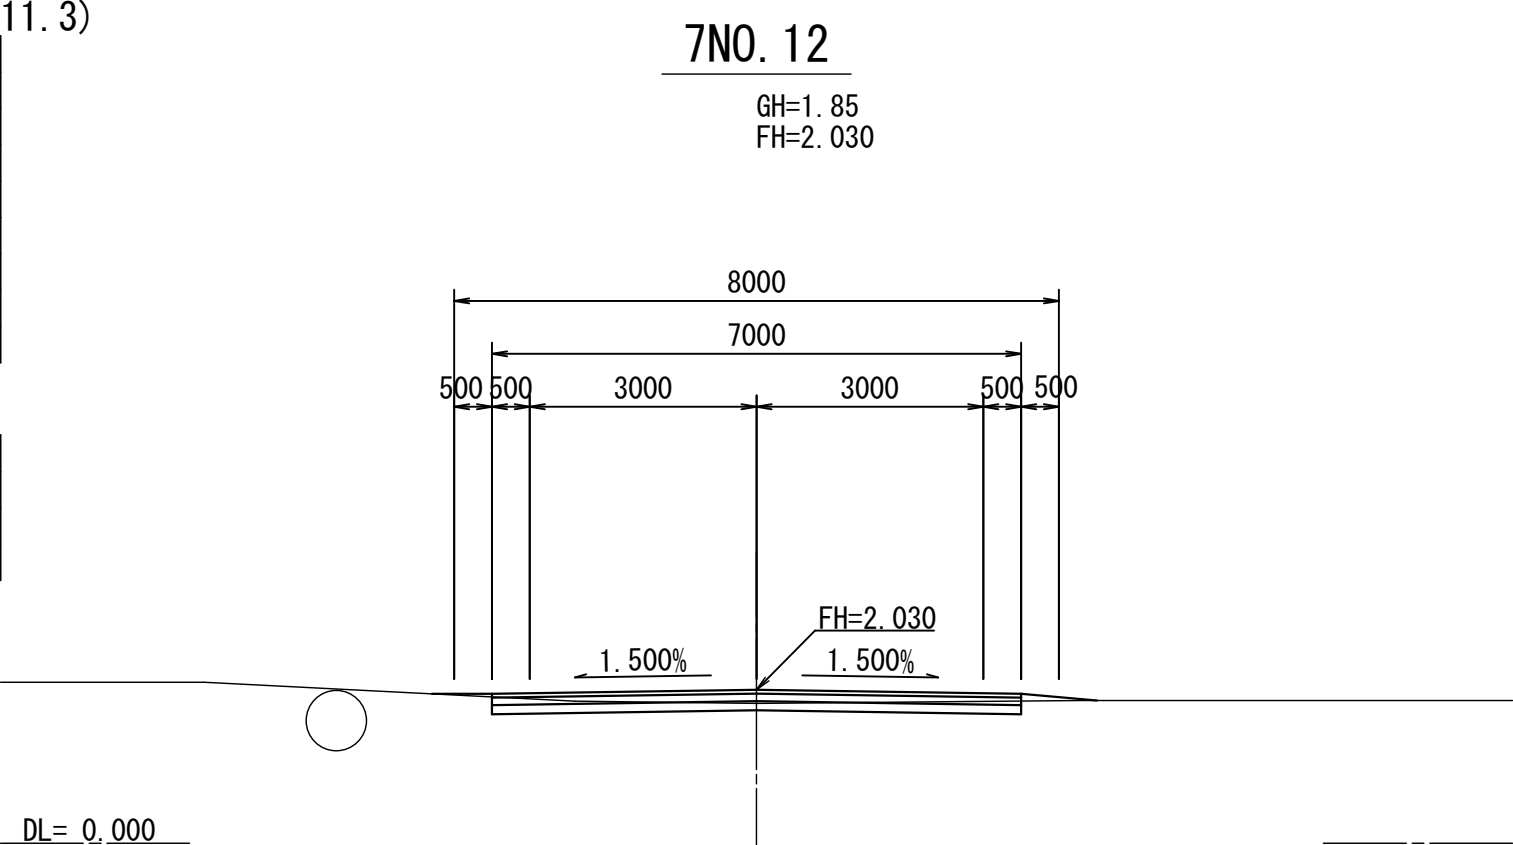

7NO. 15			
掘削:オープン	土 砂	0.74	
掘削:片切	土 砂	----	
路床盛土		----	
路体盛土		----	
床掘り	土 砂	0.82	
埋戻(土砂)		0.51	
切土法面整形	機 械	----	
盛土法面整形	機 械	----	

車道舗装	表層(1)	t=50	6.95
	上層路盤	t=100	6.95
	下層路盤(1)	t=120	6.95
	不陸整正(1)		6.35

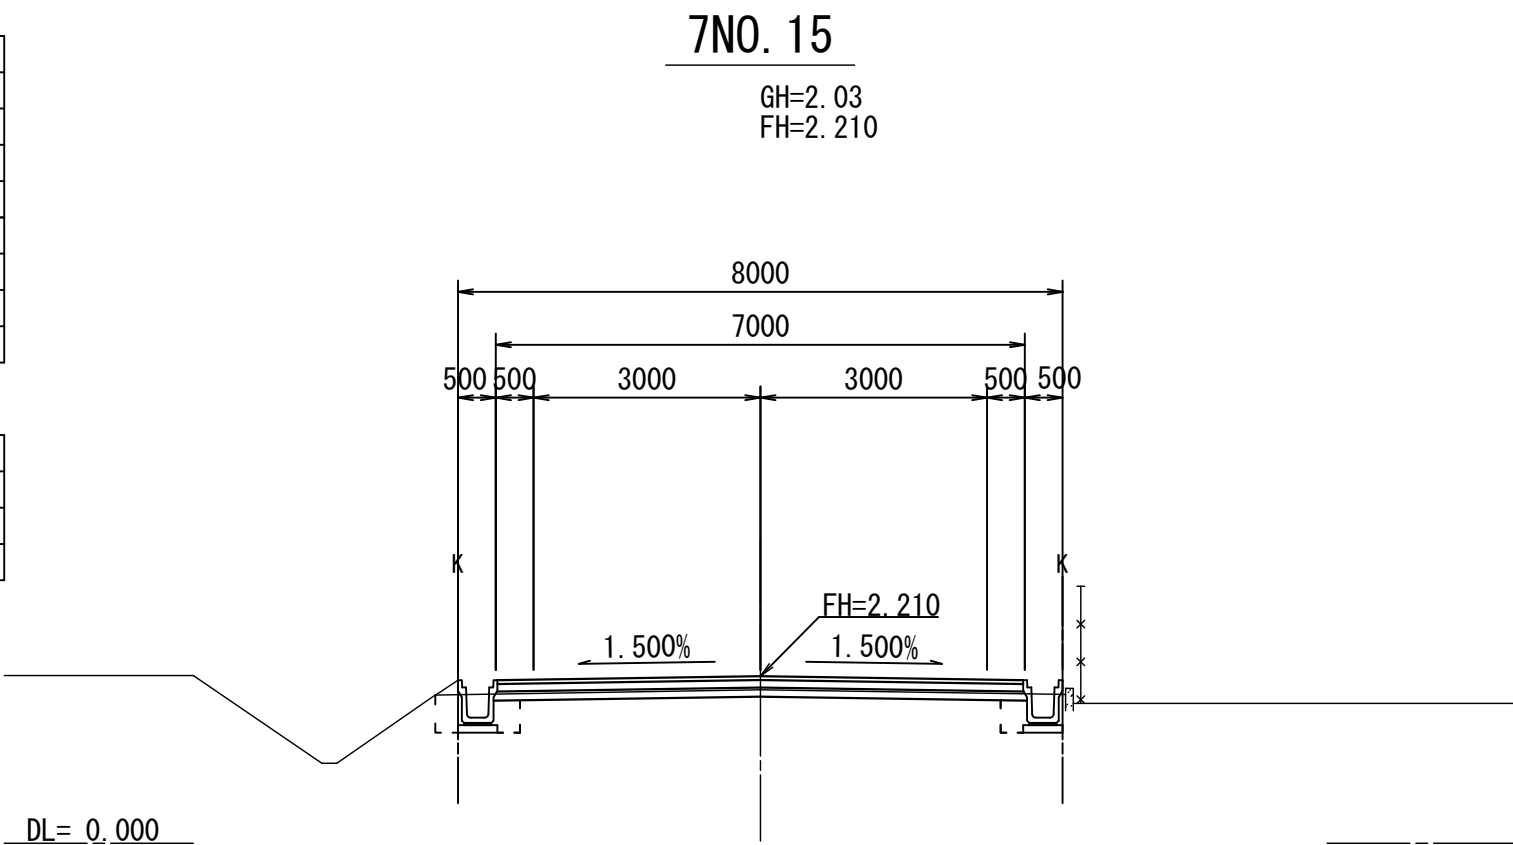

※この図面はA1サイズを原寸とする。

工 事 名	令和5年度建設道維持第4号 香良洲町地内道路改修工事(その2)		
施工箇所名	津市香良洲町地内		
図 面 名	稲葉7号線横断図(3/4)		
縮 尺	1:100	図面番号	12/17
事 務 所 名	津市建設部建設整備課		

稲葉7号線横断図(4/4)

S=1:100


7EP

掘削:オープン	土 砂	----
掘削:片切	土 砂	----
路床盛土		----
路体盛土		----
床掘り	土 砂	----
埋戻(土砂)		----
切土法面整形	機 械	----
	人 力	----
盛土法面整形	機 械	----

車	表層(1)	t=50	----
道	上層路盤	t=100	----
舗	下層路盤(1)	t=120	----
装	不陸整正(1)		----

7EP

GH=2.34
FH=2.461

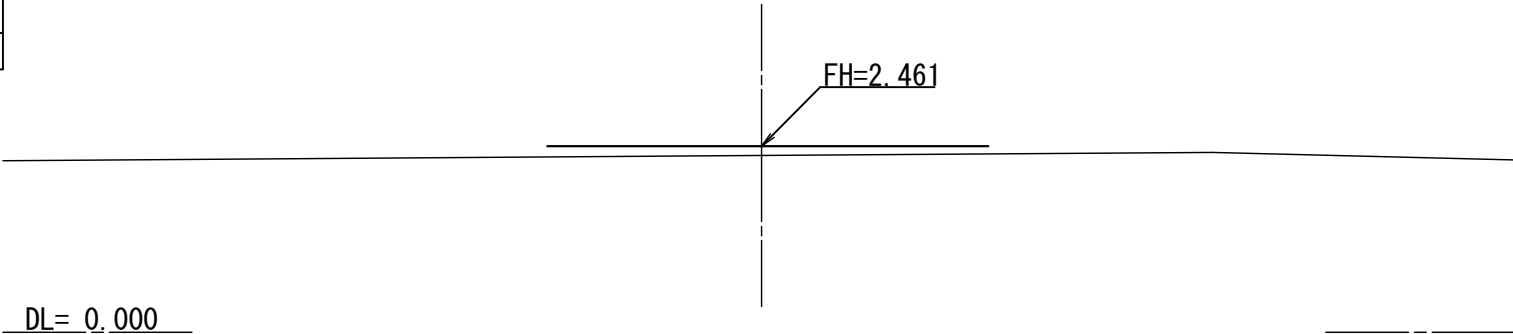


7NO. 18 (7NO. 18~7NO. 18+4.0)

掘削:オープン	土 砂	3.8
掘削:片切	土 砂	----
路床盛土		----
路体盛土		----
床掘り	土 砂	0.82
埋戻(土砂)		0.74
切土法面整形	機 械	----
	人 力	----
盛土法面整形	機 械	----

7NO. 18	車	表層(1)	t=50	6.95
	道	上層路盤	t=100	6.95
	舗	下層路盤(1)	t=120	6.95
	装	不陸整正(1)		6.35

7NO. 18

GH=2.47
FH=2.345

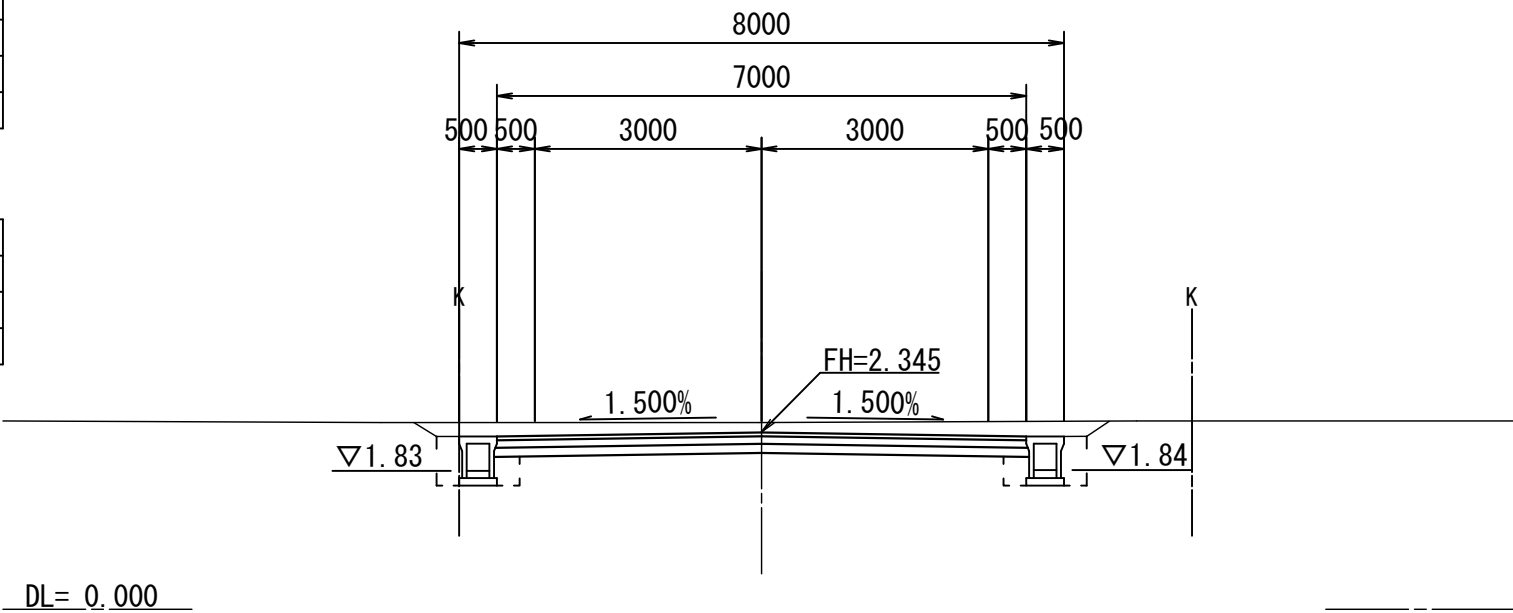


※この図面はA 1サイズを原寸とする。


工 事 名	令和5年度建整道維補第4号 香良洲町地内道路改修工事（その2）		
施工箇所名	津市香良洲町地内		
図 面 名	稲葉7号線横断図(4/4)		
縮 尺	1:100	図面番号	13/17
事 務 所 名	津市建設部建設整備課		

各種構造図(1/3)


ﾌﾟﾚｷﾞｽﾄU型側溝(1)(2)(3)
S=1:20

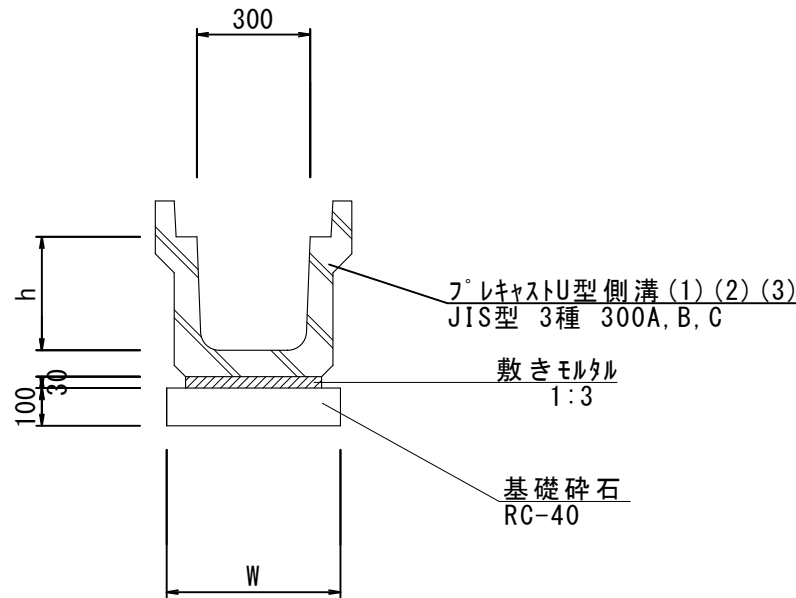


ﾌﾟﾚｷﾞｽﾄU型側溝(4)(5)
S=1:20

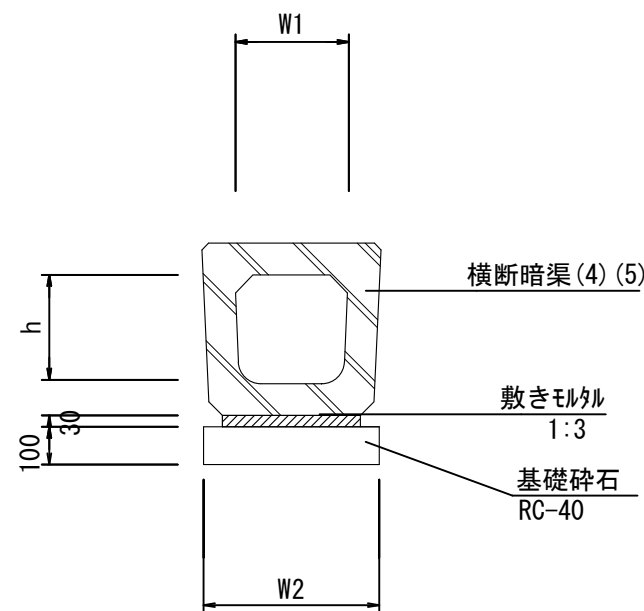

暗渠排水管(1)(2)
S=1:20

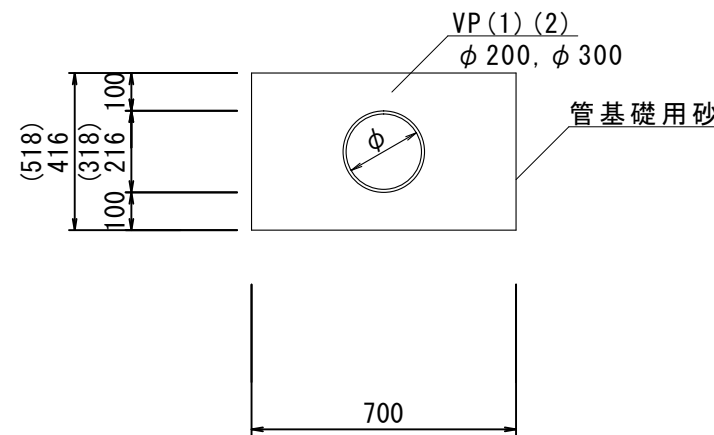

地先境界ﾌﾞﾛｯｸ
S=1:20

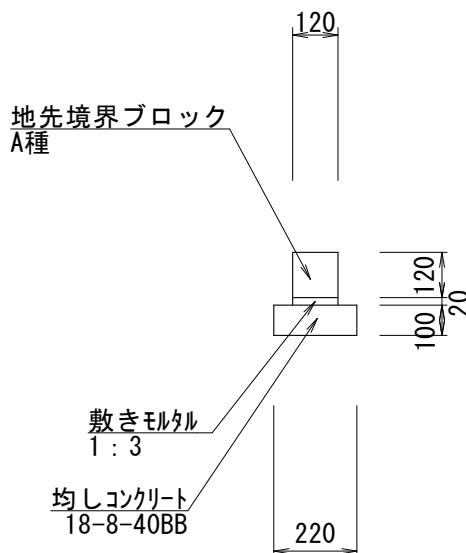

ﾌﾟﾚｷﾞｽﾄU型側溝(1)(2)(3)

10m当り

名 称	規 格	単位	数 量			摘 要
			(1)	(2)	(3)	
ﾌﾟﾚｷﾞｽﾄU型側溝	3種	名称	300A	300B	300C	
		個	5.00	5.00	5.00	
敷きモルタル	1:3	m3	0.11	0.10	0.10	
基礎砕石	RC-40	m3	0.46	0.43	0.44	
基面整正		m2	4.60	4.30	4.40	
h		mm	300	400	500	
W		mm	460	430	440	
参考重量		kg	419	471	584	製品1個当り重量

※ リサイクル認定品を使用する。

ﾌﾟﾚｷﾞｽﾄU型側溝(4)(5)

10m当り

名 称	規 格	単位	数 量		摘 要
			(4)	(5)	
ﾌﾟﾚｷﾞｽﾄU型側溝	横断暗渠	名称	300A	400A	
		個	10.00	10.00	
敷きモルタル	1:3	m3	0.11	0.13	
基礎砕石	RC-40	m3	0.46	0.54	
基面整正		m2	4.55	5.43	
h		mm	290	390	
W1		mm	300	400	
W2		mm	455	543	
参考重量		kg	250	370	製品1個当り重量
床掘		m3	4.3	6.8	
埋戻		m3	2.6	3.6	

※ リサイクル認定品を使用する。

暗渠排水管(1)(2)

10m当り


名 称	規 格	単位	数 量		摘 要
			(1)	(2)	
暗渠排水管	VP	m	10.00	10.00	
管基礎用砂		m3	2.43	2.83	
基面整正		m2	7.00	7.00	
φ		mm	200	300	
床掘		m3	2.8	3.6	
埋戻		m3	2.4	2.8	

地先境界ﾌﾞﾛｯｸ 数量表


10m当り

名 称	規 格	単位	数 量	摘 要
地先境界ﾌﾞﾛｯｸ	A種(再利用)	個	16.50	参考重量=26kg/個
敷きモルタル	1:3	m3	0.02	
均しコンクリート	18-8-40BB	m3	0.22	
均し型枠		m2	2.00	
基面整正		m2	2.20	
床掘		m3	0.62	
埋戻		m3	0.23	
路盤	RC-40 t=10cm	m2	3.00	

ﾌﾟﾚｷﾞｽﾄ集水樹(1)～(7)
S=1:20

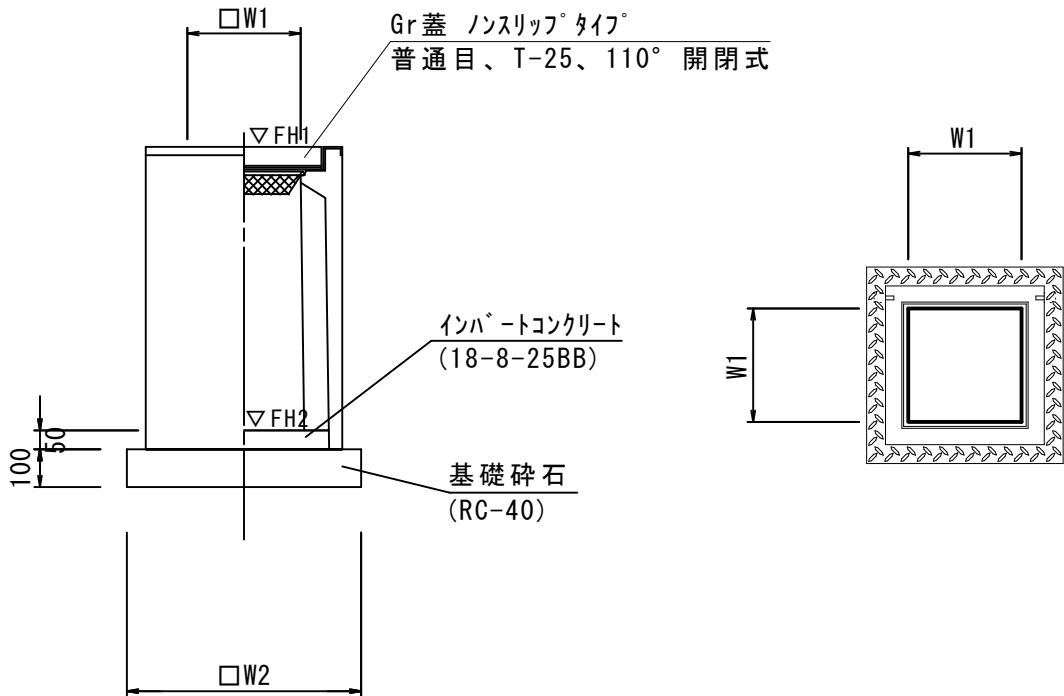

ﾌﾟﾚｷﾞｽﾄ集水樹(8)
S=1:20

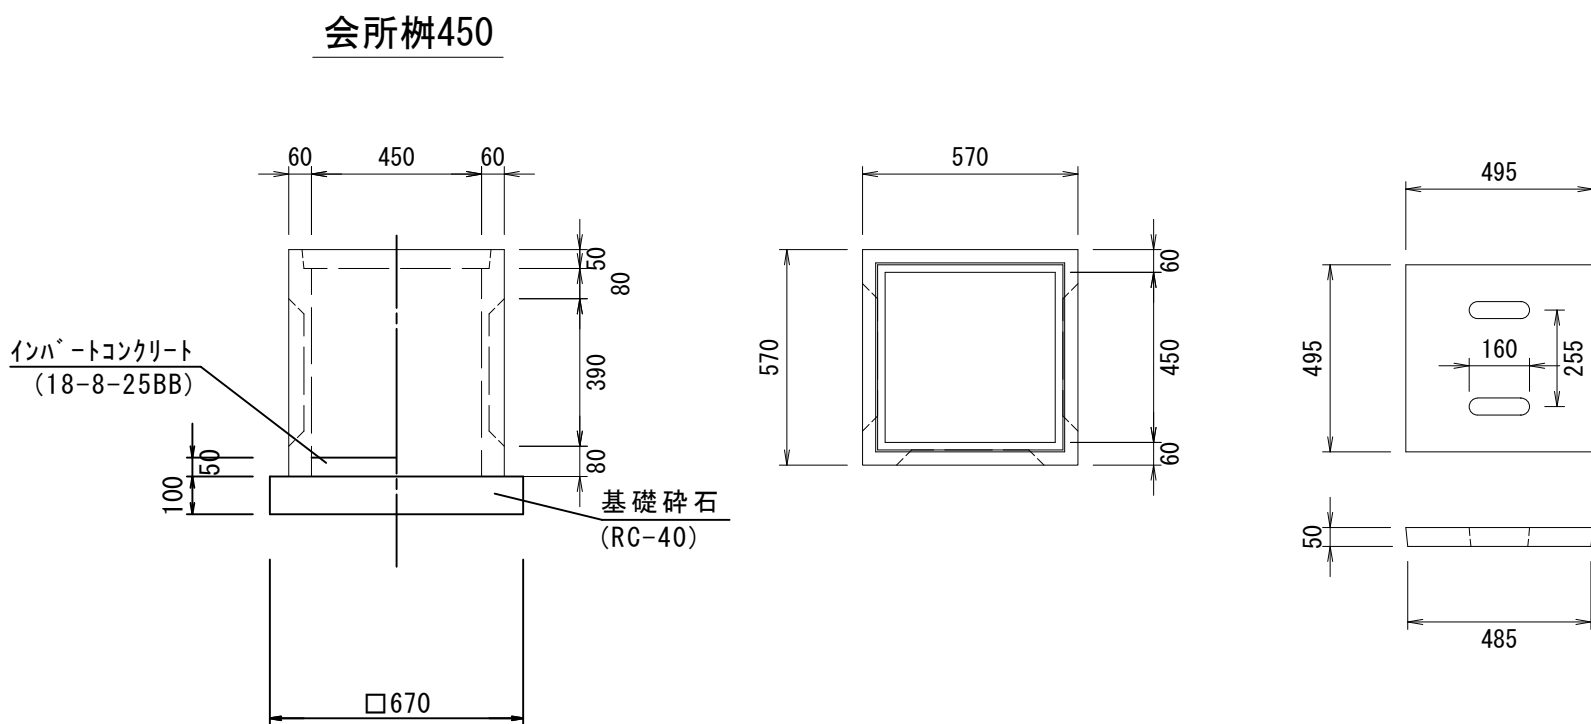

ﾌﾟﾚｷﾞｽﾄ集水樹(1)～(7)

10箇所当り

名 称	規 格	単 位	数 量							備 考
			(1)	(2)	(3)	(4)	(5)	(6)	(7)	
ﾌﾟﾚｷﾞｽﾄ集水樹		個	10.00	10.00	10.00	10.00	10.00	10.00	10.00	
インﾊﾞｰﾄﾞｺﾝｸﾘｰﾄ	18-8-25(BB)	m3	0.05	0.05	0.05	0.05	0.08	0.08	0.15	t=50
基礎砕石	RC-40	m3	0.38	0.38	0.38	0.36	0.50	0.50	0.67	
基面整正		m2	3.84	3.84	3.84	3.60	5.04	5.04	6.72	
タイプ			300A	300C	300D	300+300+600	400+400+600	400+400+1000	500+500+800	
W1		mm	300	300	300	400	400	400	500	
W2		mm	620	620	620	600	710	710	820	
参考重量		kg	164	211	308	196	250	371	405	製品1個当り重量
			PU樹	PU樹	PU樹	AS樹	AS樹	AS樹	AS樹	同等品以上

ﾌﾟﾚｷﾞｽﾄ集水樹(8)

10箇所当り

名 称	規 格	単 位	数 量	備 考
会 所 樹	450×450	個	10.00	参考重量=130kg/個
会 所 樹 用 蓋	450用	個	10.00	参考重量=28kg/個
インﾊﾞｰﾄﾞｺﾝｸﾘｰﾄ	18-8-25(BB)	m3	0.10	t=50
基礎砕石	RC-40	m3	0.45	
基面整正		m2	4.49	







※この図面はA 1サイズを原寸とする。

工 事 名	令和5年度建整道維補第4号 香良洲町地内道路改修工事(その2)		
施工箇所名	津市香良洲町地内		
図 面 名	各種構造図(1/3)		
縮 尺	図示	図面番号	15/17
事 務 所 名	津市建設部建設整備課		


各種構造図 (2/3)

自由勾配側溝展開図

S=1:100

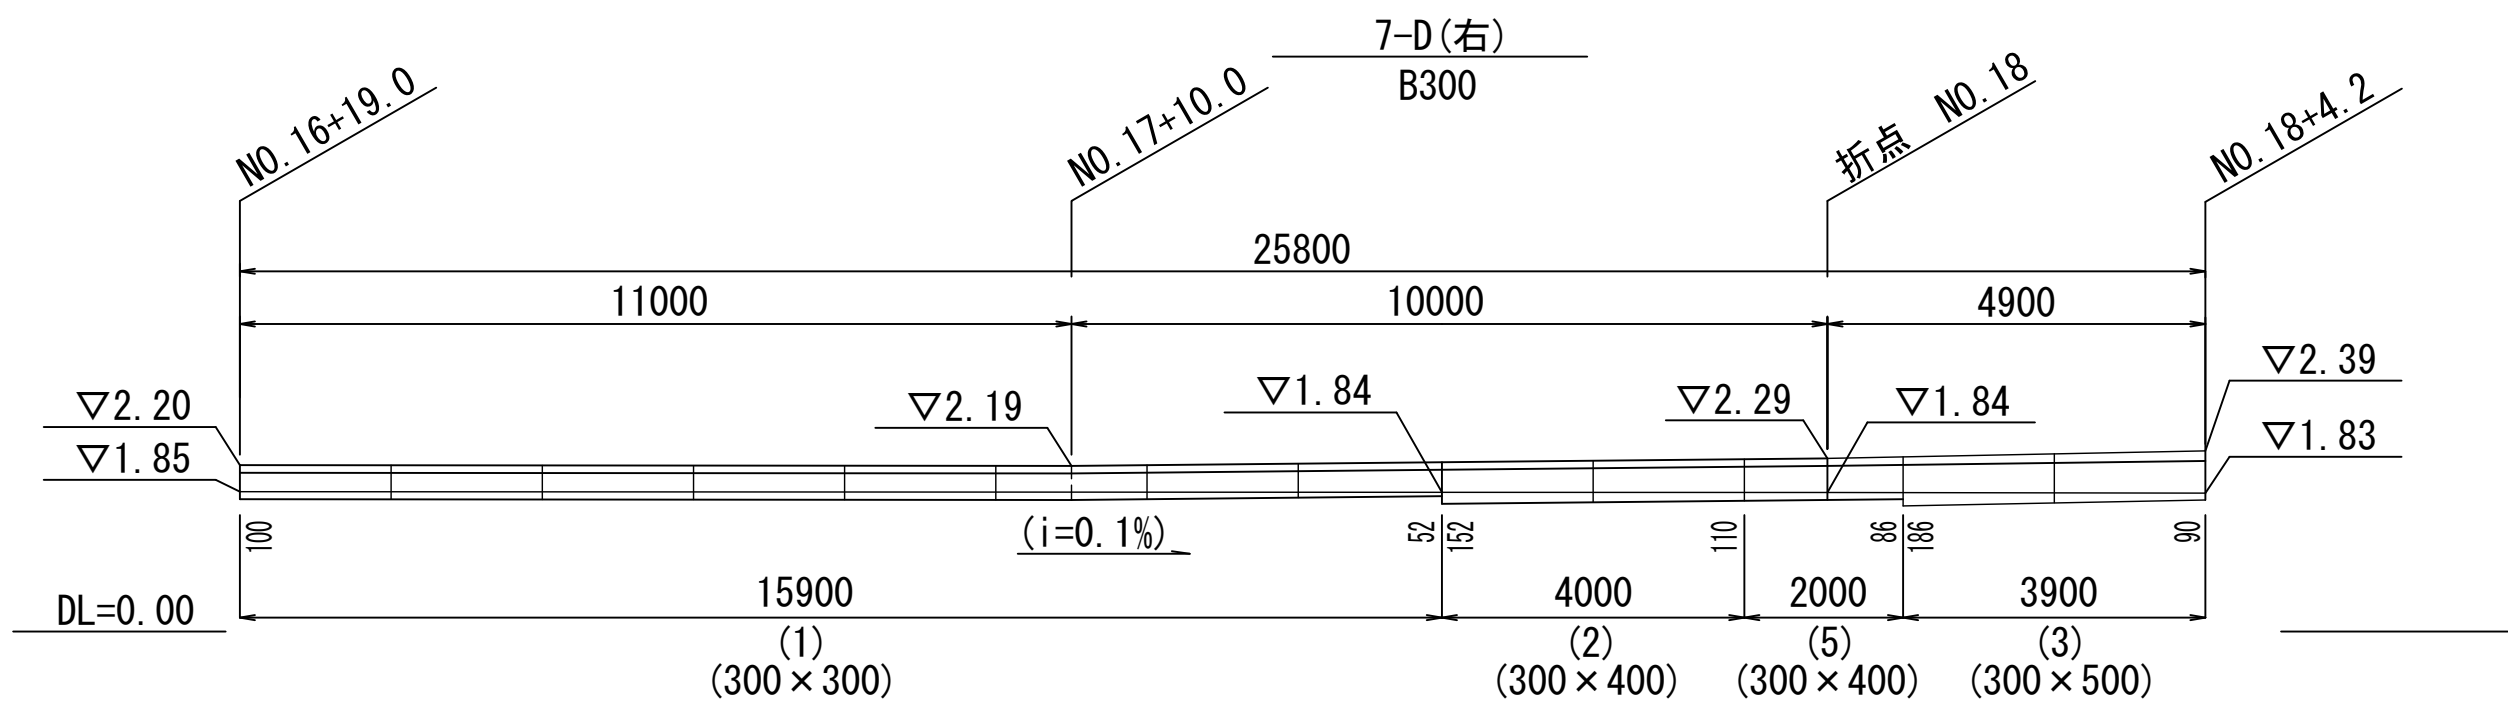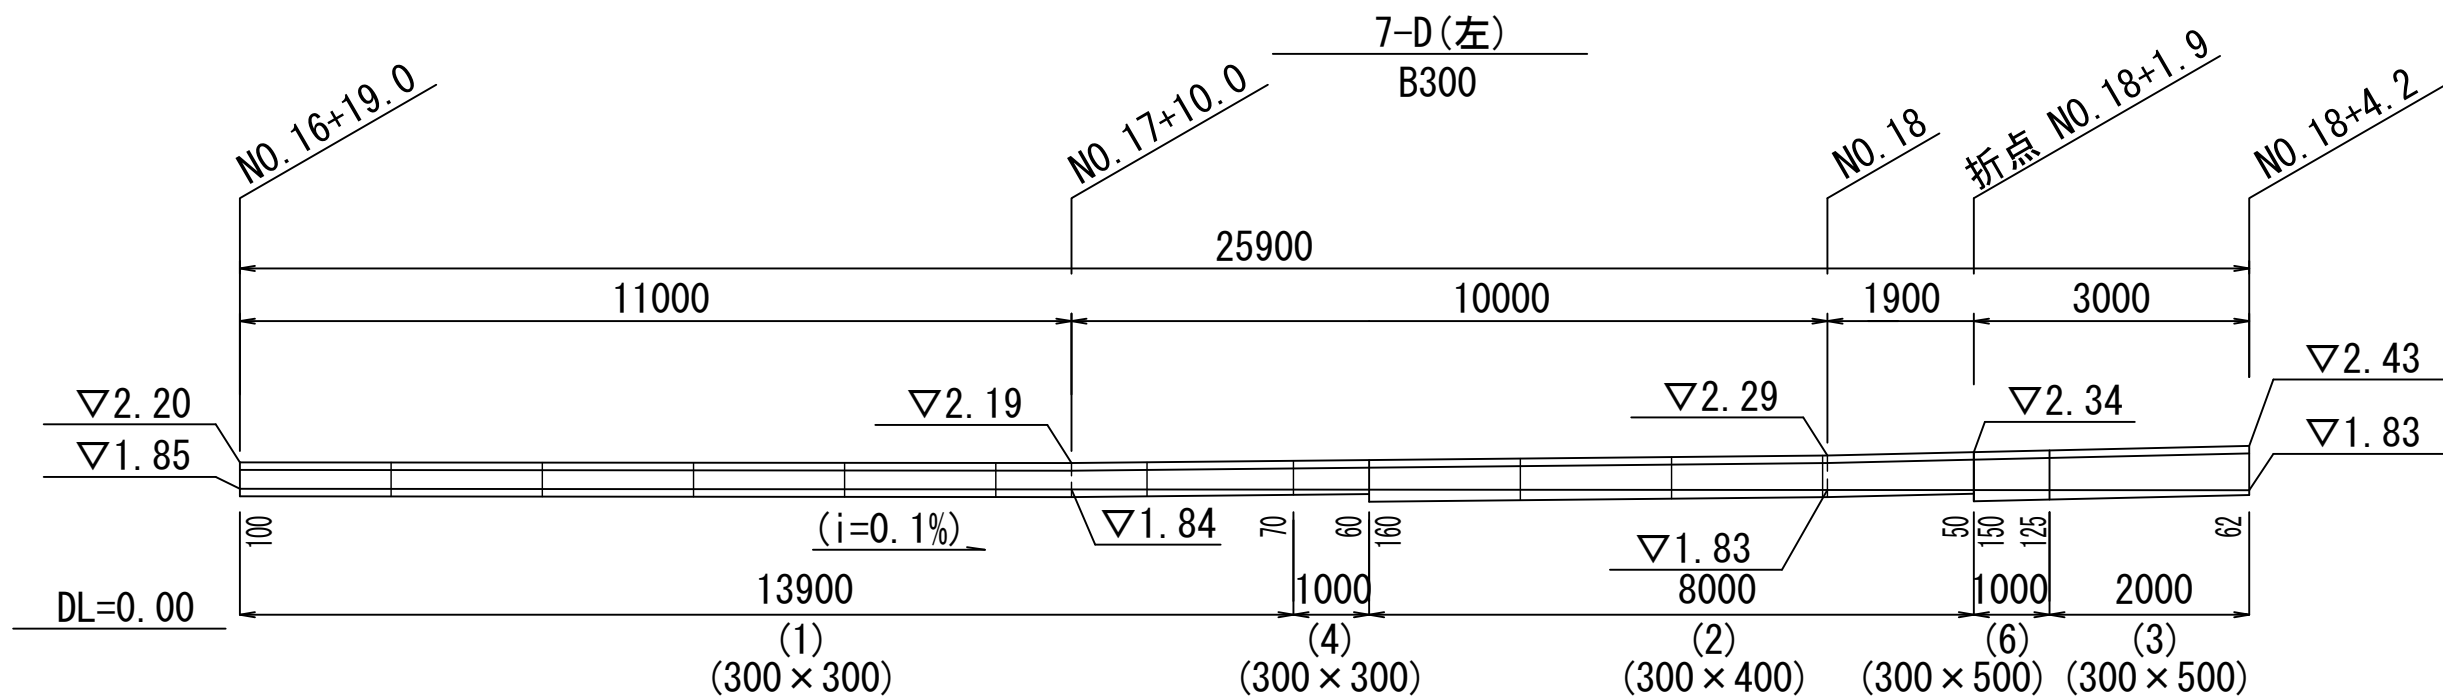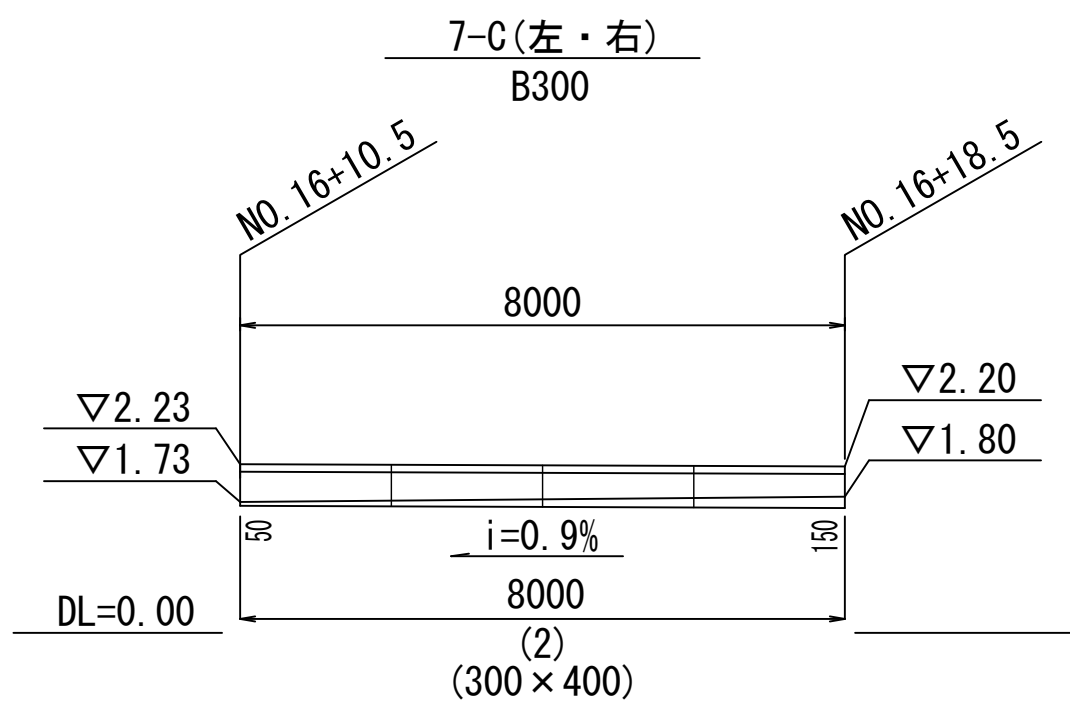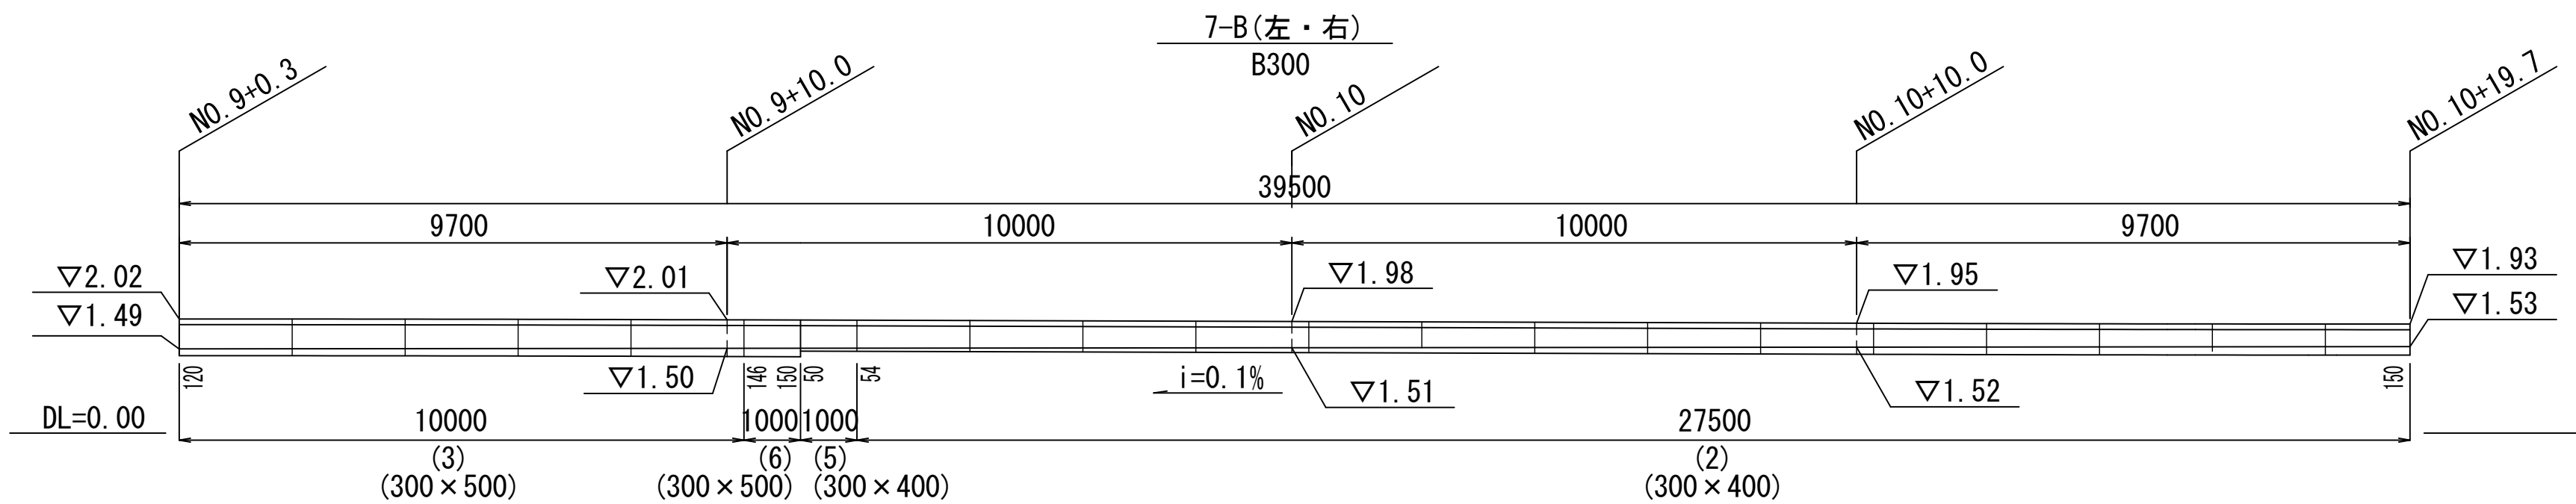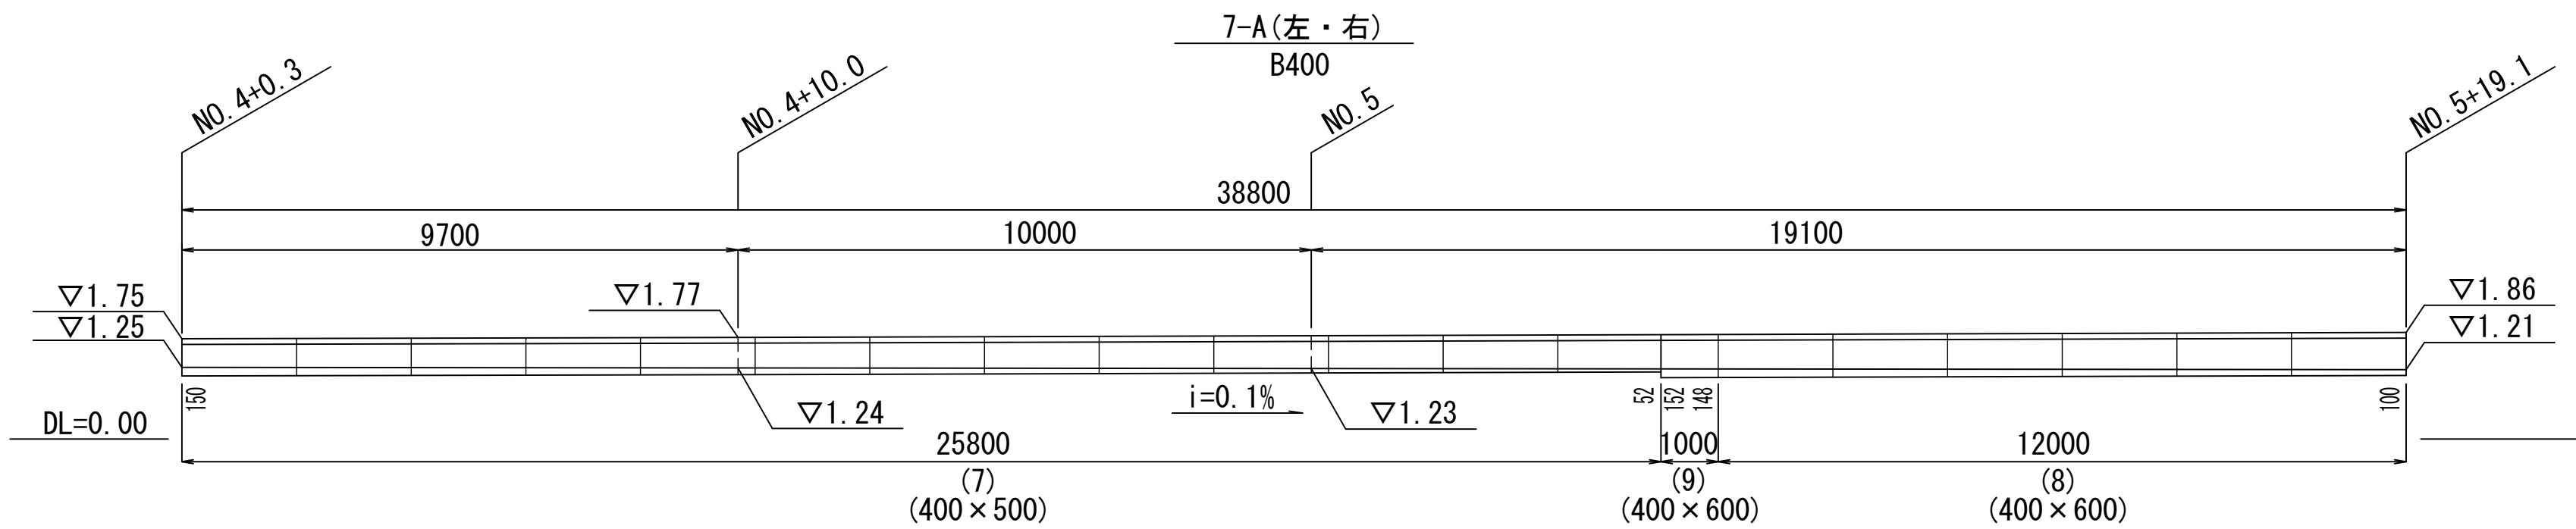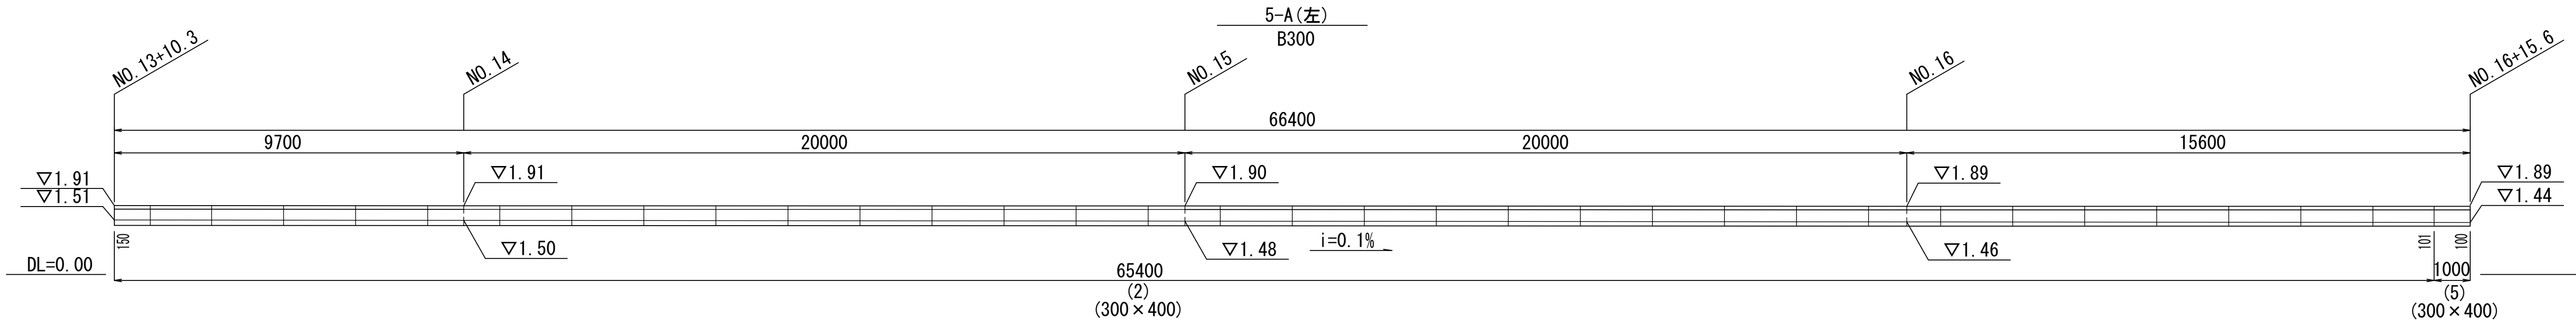

自由勾配側溝標準断面図 S=1:20

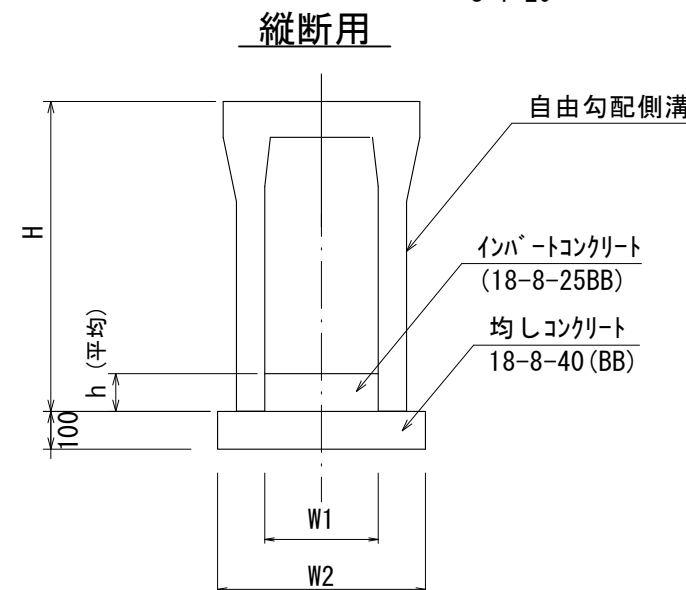

自由勾配側溝 (1) ~ (9)

名 称	規 格	単 位	数 量									備 考
			(1)	(2)	(3)	(4)	(5)	(6)	(7)	(8)	(9)	
自由勾配側溝	標準用	名称	300×300	300×400	300×500	300×300	300×400	300×500	400×500	400×600	400×600	リバートコンクリート (18-8-25BB) 均しコンクリート 18-8-40 (BB)
		個	5.00	5.00	5.00	10.00	10.00	10.00	5.00	5.00	10.00	
インバートコンクリート	18-8-25 (BB)	m3	0.24	0.34	0.39	0.21	0.24	0.39	0.40	0.50	0.60	
均しコンクリート	18-8-40 (BB)	m3	0.50	0.51	0.51	0.50	0.51	0.51	0.62	0.62	0.62	
同上型枠		m2	2.00	2.00	2.00	2.00	2.00	2.00	2.00	2.00	2.00	
基面整正		m2	5.00	5.10	5.10	5.00	5.10	5.10	6.20	6.20	6.20	
H		mm	445	545	645	445	545	645	660	760	760	
h		mm	80	112	131	70	80	130	101	124	150	
W1		mm	300	300	300	300	300	300	400	400	400	
W2		mm	500	510	510	510	510	510	620	620	620	
参考重量		kg	322	399	450	174	200	225	532	588	294	製品 1 個 当り 重量

※この図面はA 1サイズを原寸とする。

工 事 名	令和5年度建整道維補第4号 香良洲町地内道路改修工事 (その2)		
施工箇所名	津市香良洲町地内		
図 面 名	各種構造図 (2/3)		
縮 尺	図示	図面番号	16/17
事 務 所 名	津市建設部建設整備課		

各種構造図 (3/3)

舗装構成図

S=1:10

車道部

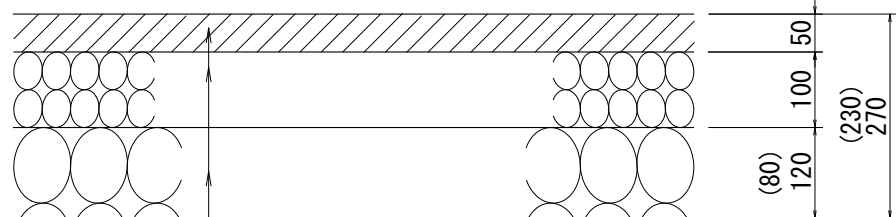


表 層 (1) (再生密粒度アスコン(13) 2,350kg/m³) t= 5cm
アスファルト乳剤 プライムコート (PK-3)

上層路盤 (粒度調整砕石 M-30) t= 10cm

下層路盤 (1) (再生クラッシャーラン RC-40) t= 12cm
下層路盤 (2) (再生クラッシャーラン RC-40) 平均 t= 8cm

不陸整正 (1) 補足材なし

※ 設計CBR 8%

車道部

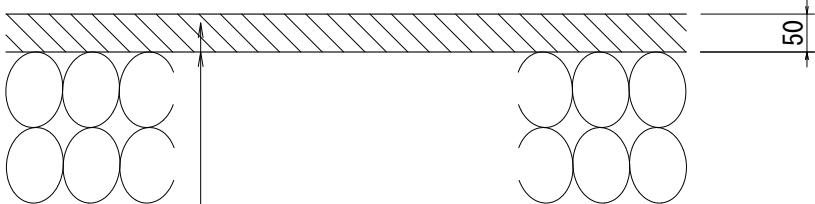


表 層 (1) (再生密粒度アスコン(13) 2,350kg/m³) t= 5cm
アスファルト乳剤 プライムコート (PK-3)

不陸整正 (2) 補足材 (RC-40) 平均 t= 2cm

歩道部

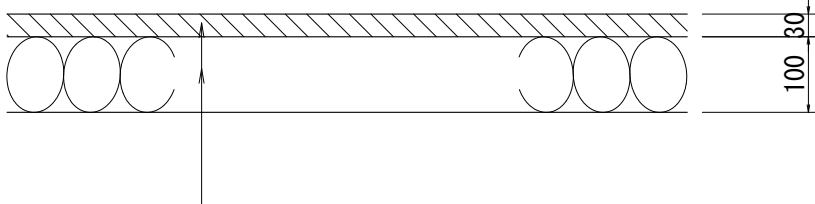


表 層 (2) (再生密粒度アスコン(13) 2,200kg/m³) t= 3cm
アスファルト乳剤 プライムコート (PK-3)

路 盤 (再生クラッシャーラン RC-40) t= 10cm

歩道部

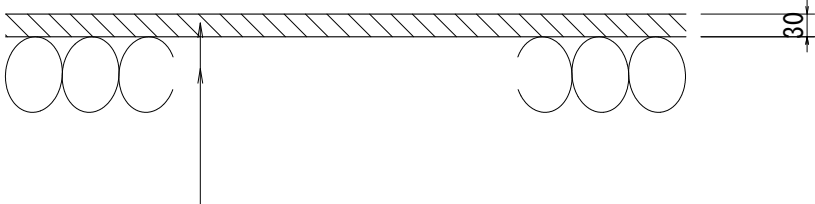


表 層 (2) (再生密粒度アスコン(13) 2,200kg/m³) t= 3cm
アスファルト乳剤 プライムコート (PK-3)

不陸整正 (1) 補足材なし

※この図面はA 1サイズを原寸とする。

工 事 名	令和5年度建整道維補第4号 香良洲町地内道路改修工事 (その2)		
施工箇所名	津市香良洲町地内		
図 面 名	各種構造図 (3/3)		
縮 尺	図示	図面番号	17/17
事 務 所 名	津市建設部建設整備課		