

平面図


S=1:200




標準横断面図

S=1:50


No. 0～No. 1+13. 2(左)		No. 0～No. 1+16. 7 (A路線)		No. 0～No. 1+16. 7(右)		No. 0～No. 0+16. 6(左)		No. 0～No. 0+16. 6 (B路線)		No. 0～No. 0+16. 6(右)		No. 0+16. 6(同所)～No. 1+15. 1(左)		No. 0+16. 6(同所)～No. 1+15. 1 (B路線)		No. 0+16. 6(同所)～No. 1+15. 1(右)	
床掘り	0. 37	m2	床掘り	0. 40	m2	床掘り	0. 39	m2	床掘り	0. 44	m2	床掘り	0. 35	m2	床掘り	0. 42	m2
埋戻し	0. 18	m2	埋戻し	0. 18	m2	埋戻し	0. 18	m2	埋戻し	0. 18	m2	埋戻し	0. 16	m2	埋戻し	0. 16	m2
表 層	0. 30	m	表 層	0. 30	m	表 層	0. 30	m	表 層	0. 30	m	表 層	0. 30	m	表 層	0. 30	m
舗装版破砕	0. 35	m	舗装版破砕	0. 45	m	舗装版破砕	0. 45	m	舗装版破砕	0. 70	m	舗装版破砕	0. 50	m	舗装版破砕	0. 65	m
コンクリート構造物取壊し	0. 06	m2	コンクリート構造物取壊し	0. 05	m2	コンクリート構造物取壊し	0. 05	m2	コンクリート構造物取壊し	0. 01	m2	コンクリート構造物取壊し	0. 05	m2	コンクリート構造物取壊し	0. 01	m2
間詰コンクリート	0. 15	m	間詰コンクリート	0. 15	m	間詰コンクリート	0. 15	m	間詰コンクリート	0. 15	m	間詰コンクリート	0. 15	m	間詰コンクリート	0. 15	m

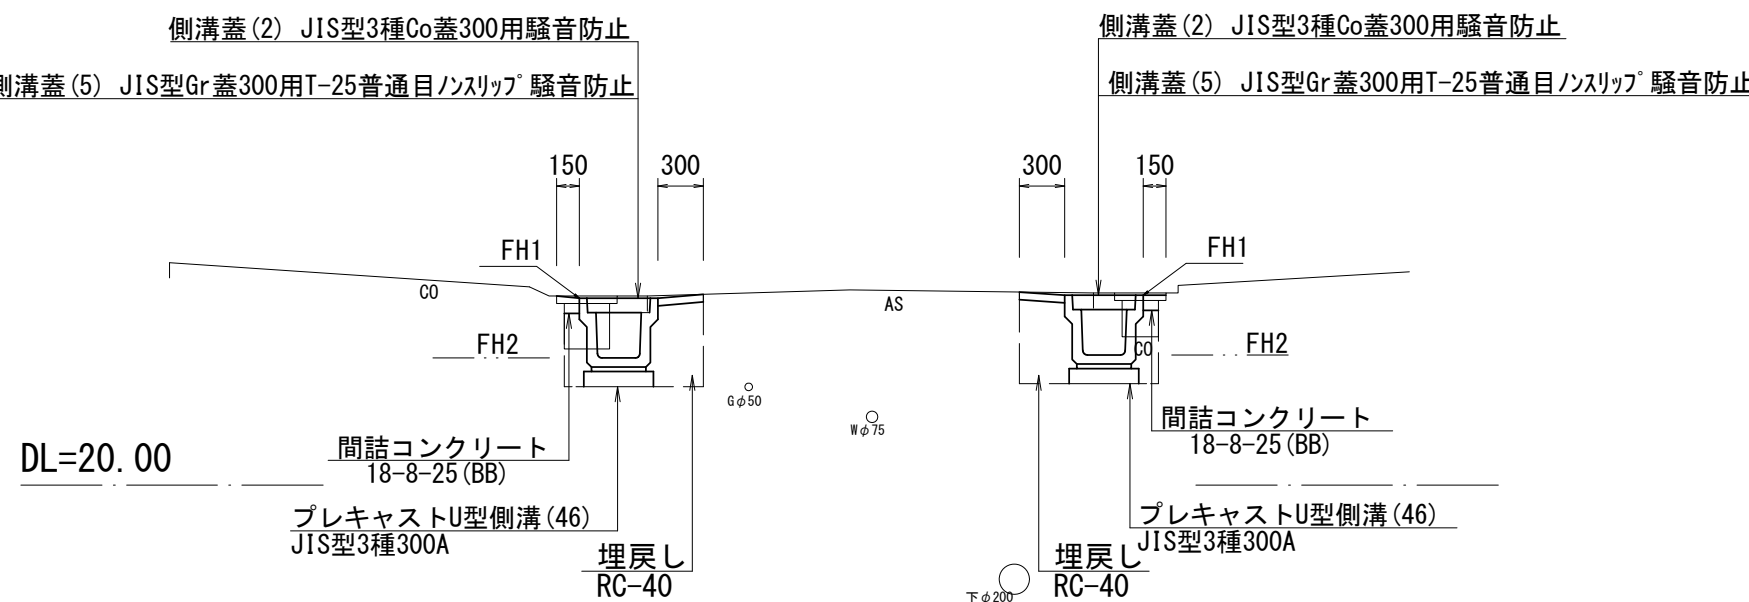

左側		測点	No. 0	No. 1	No. 1+11. 2	No. 1+13. 2	No. 1+16. 7
計断面		FH1	21. 22	21. 18	21. 15	21. 13	-
		FH2	20. 82	20. 78	20. 75	20. 73	-
右側		測点	No. 0	No. 1	No. 1+11. 2	No. 1+13. 2	No. 1+16. 7
計断面		FH1	21. 22	21. 18	21. 15	21. 14	21. 13
		FH2	20. 82	20. 78	20. 75	20. 74	20. 73

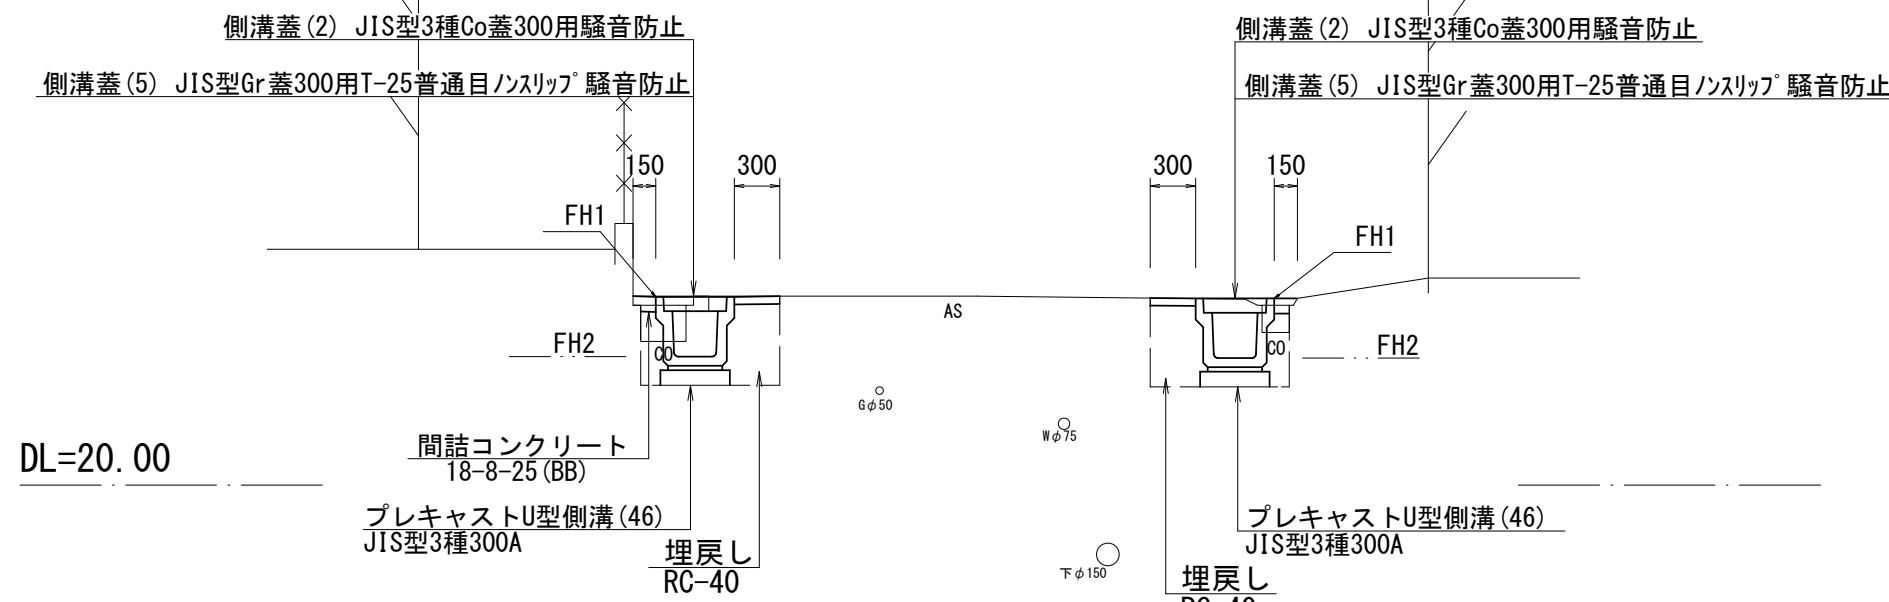

左側		測点	No. 0	No. 0+2. 2	No. 0+16. 1
計断面		FH1	21. 18	21. 21	21. 24
		FH2	20. 78	20. 81	20. 84
右側		測点	No. 0	No. 0+2. 2	No. 0+16. 1
計断面		FH1	21. 20	21. 21	21. 24
		FH2	20. 80	20. 81	20. 84

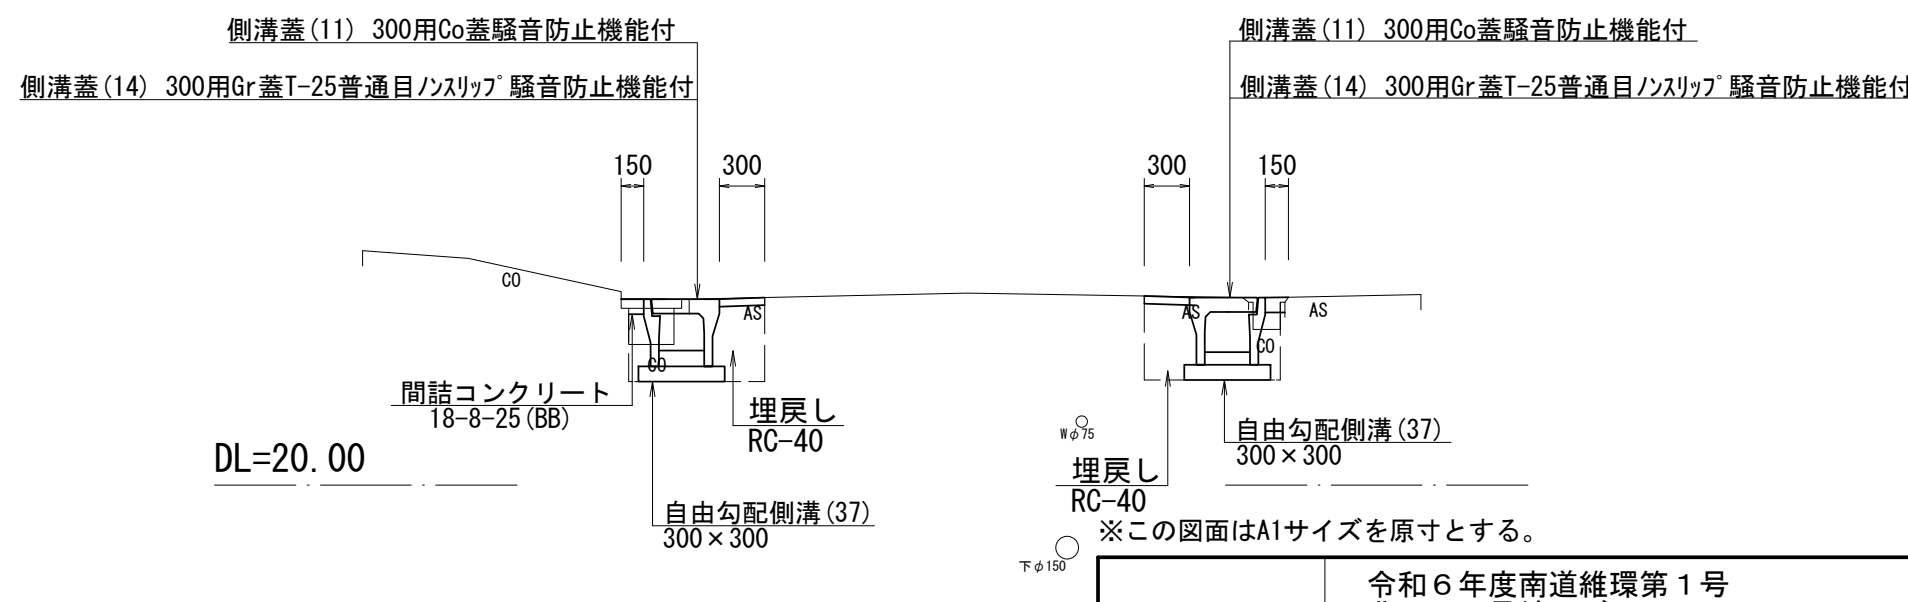


工 事 名	令和6年度南道維環第1号 北口23号線及び 鳥木10号線道路整備工事		
施工箇所名	津市久居鳥木町地内		
図面の種類	平面図・標準横断面図		
縮 尺	図示	図面番号	1/3
事業所名	津市建設部津南工事事務所		

各種構造図(1/2)


自由勾配側溝展開図(左)

S=1:50

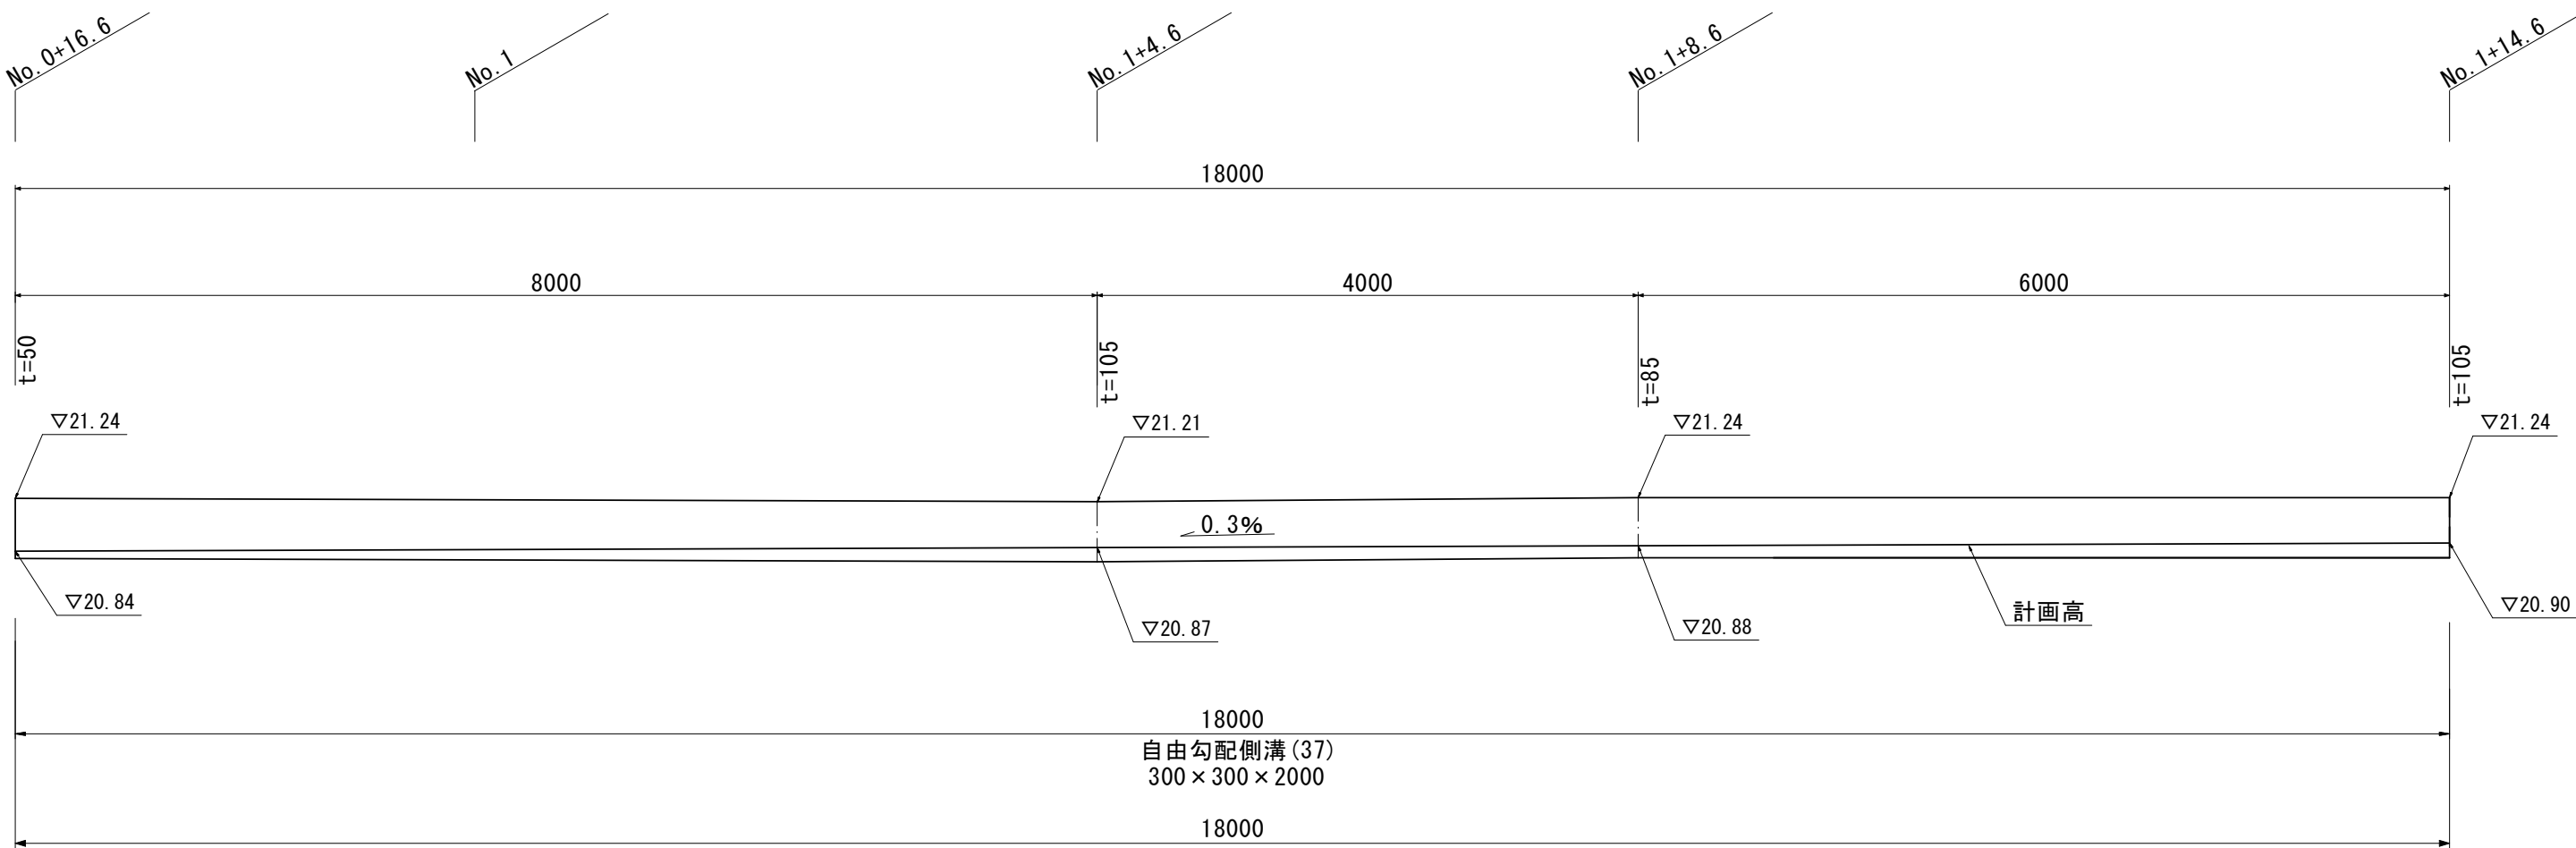

自由勾配側溝展開図(右)

S=1:50

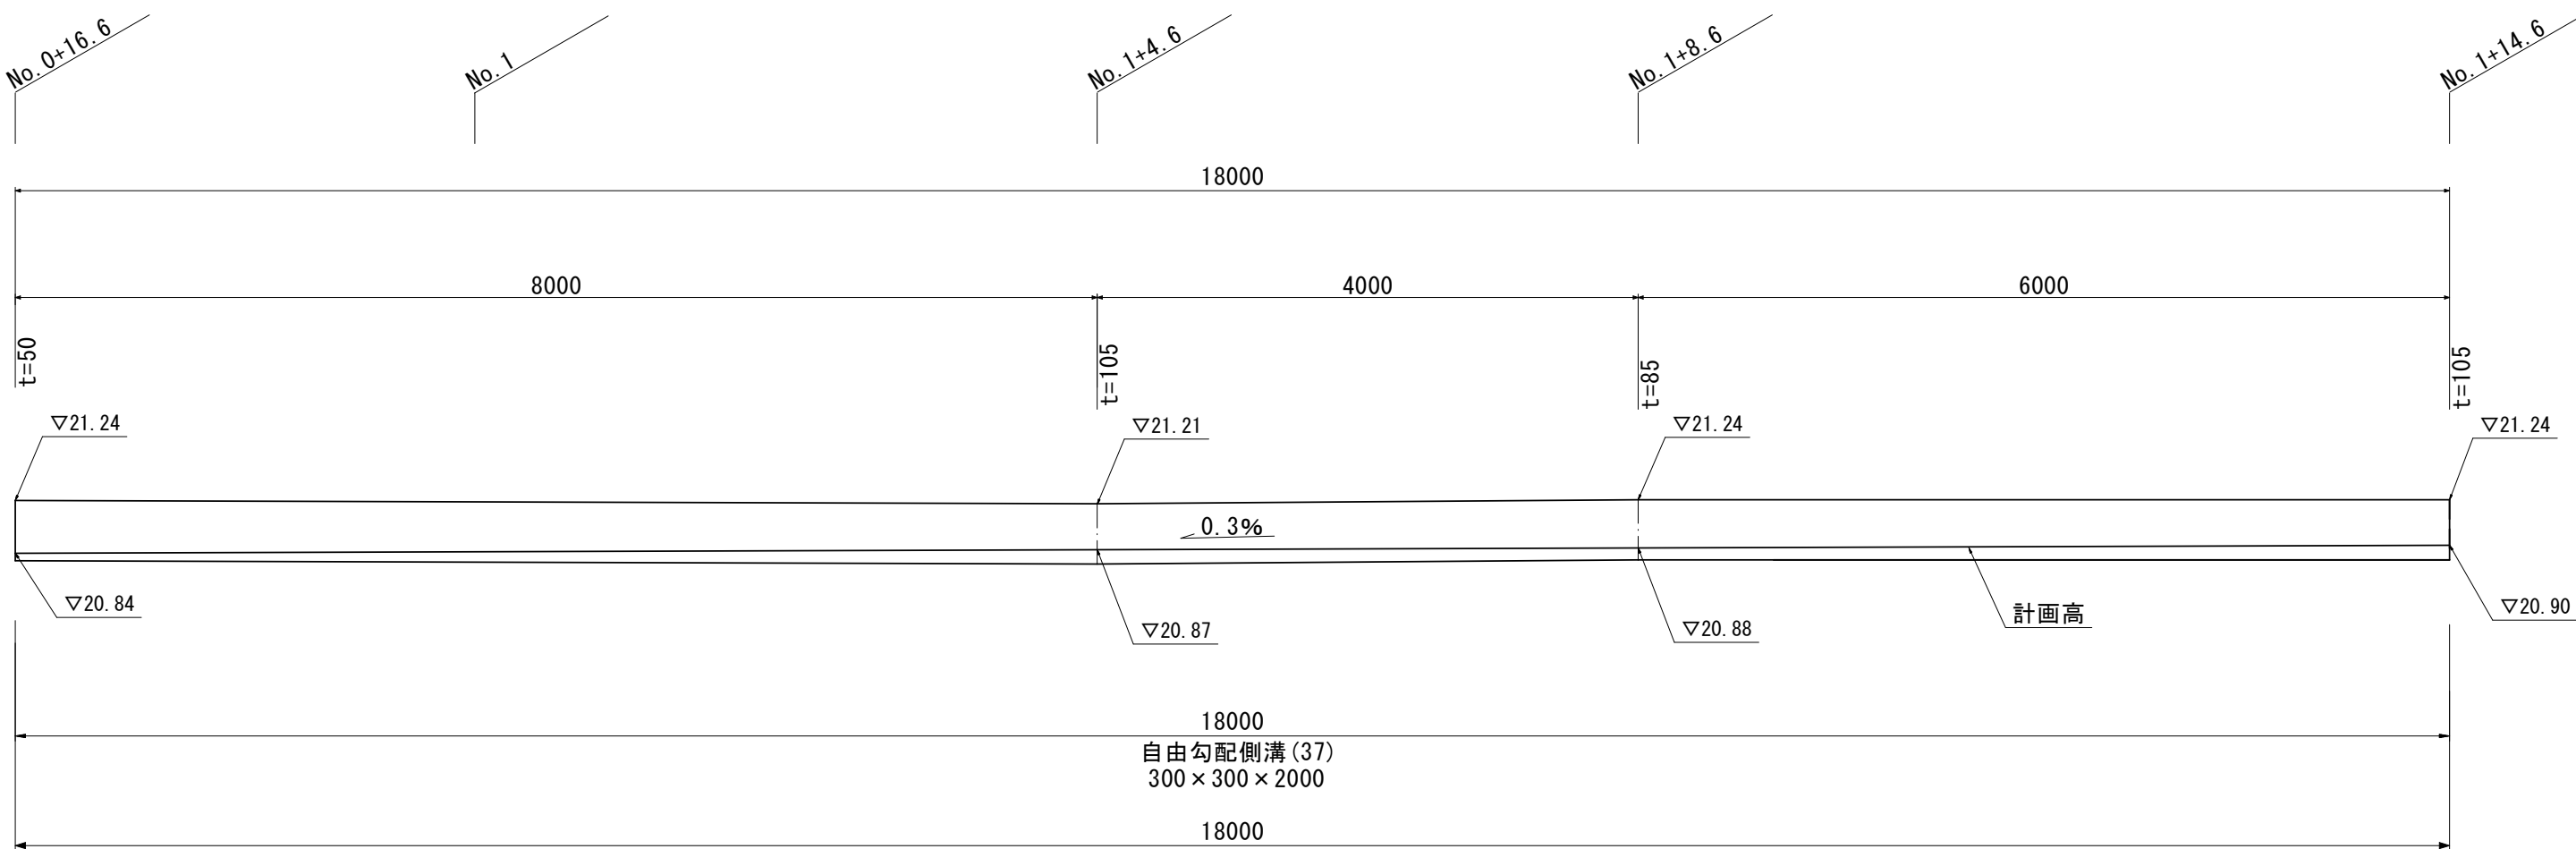


※この図面はA1サイズを原寸とする。

工 事 名	令和6年度南道維環第1号 北口23号線及び 烏木10号線道路整備工事		
施工箇所名	津市久居烏木町地内		
図面の種類	各 種 構 造 図 (1 / 2)		
縮 尺	図 示	図面番号	2/3
事業所名	津市建設部津南工事事務所		

各種構造図 (2/2)


プレキャストU型側溝 (46)
S=1:20

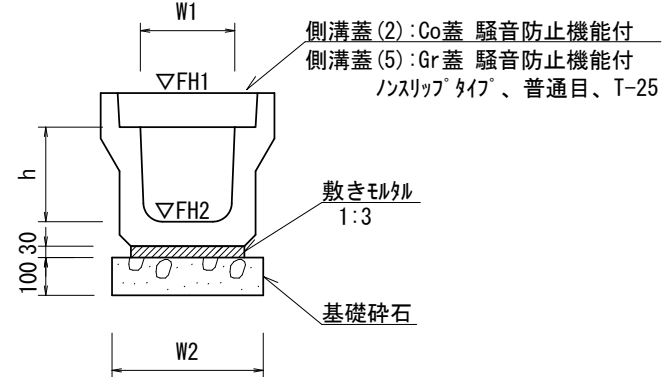

プレキャストU型側溝 (46)				10.0m当り
名 称	規 格	単 位	数 量 (46)	備 考
プレキャストU型側溝	3種	名称	300A	99418認定製品
		個	5.00	
敷モルタル	1:3	m ³	0.11	
基礎砕石	RC-40	m ²	0.46	
基面整正		m ²	4.60	
h		mm	300	
W1		mm	300	
W2		mm	460	
参考重量		kg	419	製品1個当り重量

※グレーチング蓋については、10mに1枚布設すること。


自由勾配側溝 (37)
S=1:20

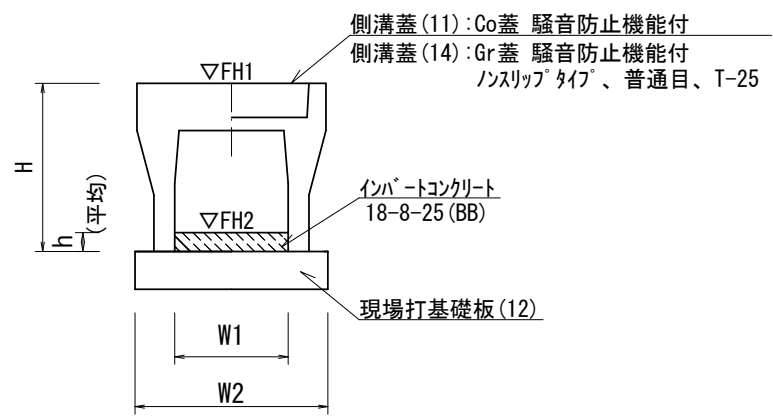

自由勾配側溝 (37)				10.0m当り	
名 称	規 格	単 位	数 量	備 考	
			(37)		
自由勾配側溝	標準用	名称	300×300	99418認定製品	
		個	5.00		
インパ ートコンクリート	18-8-25 (BB)	m ³	0.26		
現場打基礎板 (12)		枚	5.00		
基面整正		m ²	5.50		
H		mm	445		
h		mm	88		
W1		mm	300		
W2		mm	550		
参考重量		kg	322	製品1個当り重量	

※グレーチング蓋については、10mに1枚布設すること。

プレキャスト集水樹 (115)
S=1:20

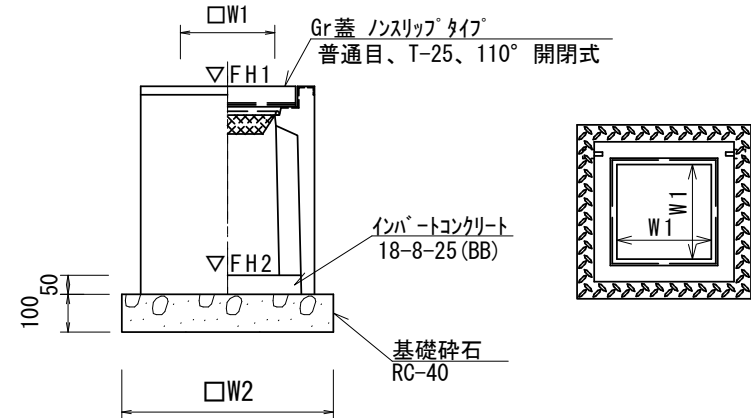


プレキャスト集水樹 (115)				10箇所当り
名 称	規 格	単 位	数 量 (115)	備 考
プレキャスト集水樹		個	10.00	AS樹同等品以上
インポートコンクリート	18-8-25 (BB)	m ³	0.05	t=50
基礎砕石	RC-40	m ²	0.36	
基面整正		m ²	3.60	
タイプ			300×300×600	
W1		mm	300	
W2		mm	600	
参考重量		kg	196	製品1個当り重量

プレキャスト集水樹基準高さ一覧表

測 点	天端高さ ▽FH1	樹底高さ ▽FH2	備 考
No. 0+16.1 (左)	FH1 = 21.24	FH2 = 20.69	
No. 0+16.1 (右)	FH1 = 21.24	FH2 = 20.69	

プレキャスト集水樹 (96)
S=1:20

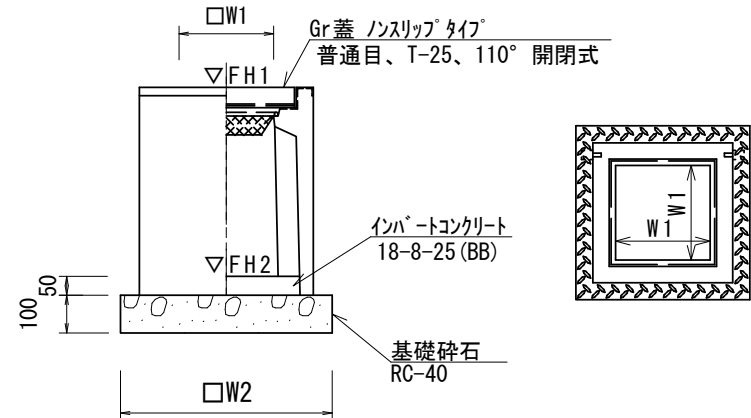


プレキャスト集水樹 (96)					10箇所当り
名 称	規 格	単 位	数 量 (45)	備 考	
プレキャスト集水樹		個	10.00	PU樹同等品以上	
インポートコンクリート	18-8-25 (BB)	m ³	0.05	t=50	
基礎砕石	RC-40	m ²	0.62		
基面整正		m ²	3.84		
タイプ			300A		
W1		mm	300		
W2		mm	620		
参考重量		kg	164	製品1個当り重量	

プレキャスト集水樹基準高さ一覧表


測 点	天端高さ ▽FH1	樹底高さ ▽FH2	備 考
No. 0+16.1 (左)	FH1 = 21.24	FH2 = 20.69	
No. 0+16.1 (右)	FH1 = 21.24	FH2 = 20.69	

現場打基礎板 (12)
S=1:20

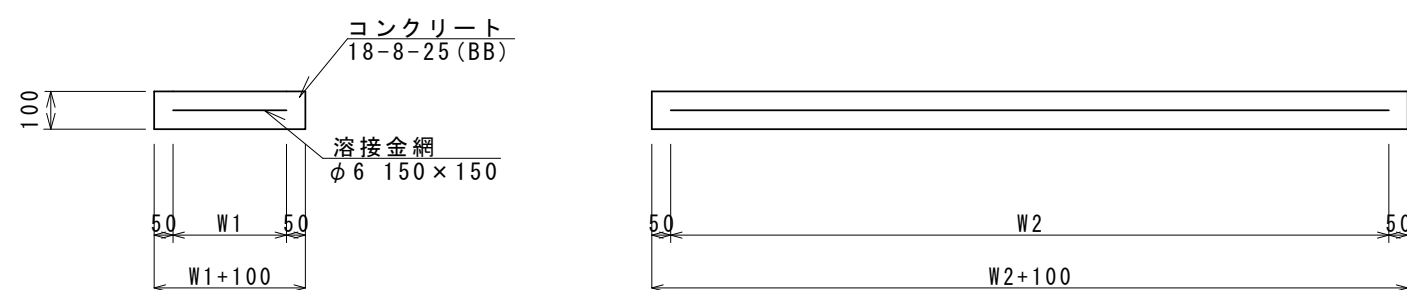

現場打基礎板 (12)				10.0枚当り
名 称	規 格	単 位	数量 (12)	備考
現場打基礎板		枚	10.00	
コンクリート	18-8-25 (BB)	m3	1.10	
同上型枠		m2	3.23	
路盤紙	クラフト紙	m2	11.00	
溶接金網	φ6 150*150	m2	8.55	
W1		mm	450	
W2		mm	1900	
参考重量		kg	259	1枚当り重量

舗装構成図
S=1:20

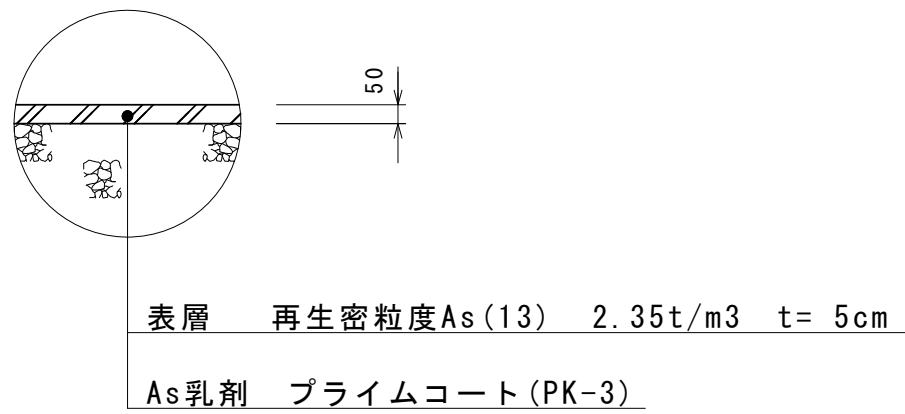

※この図面はA1サイズを原寸とする。

工 事 名	令和6年度南道雑環第1号 北口23号線及び 烏木10号線道路整備工事		
施工箇所名	津市久居烏木町地内		
図面の種類	各 種 構 造 図 (2/2)		
縮 尺	図 示	図面番号	3/3
事業所名	津市建設部津南工事事務所		