


平面図

S=1:500

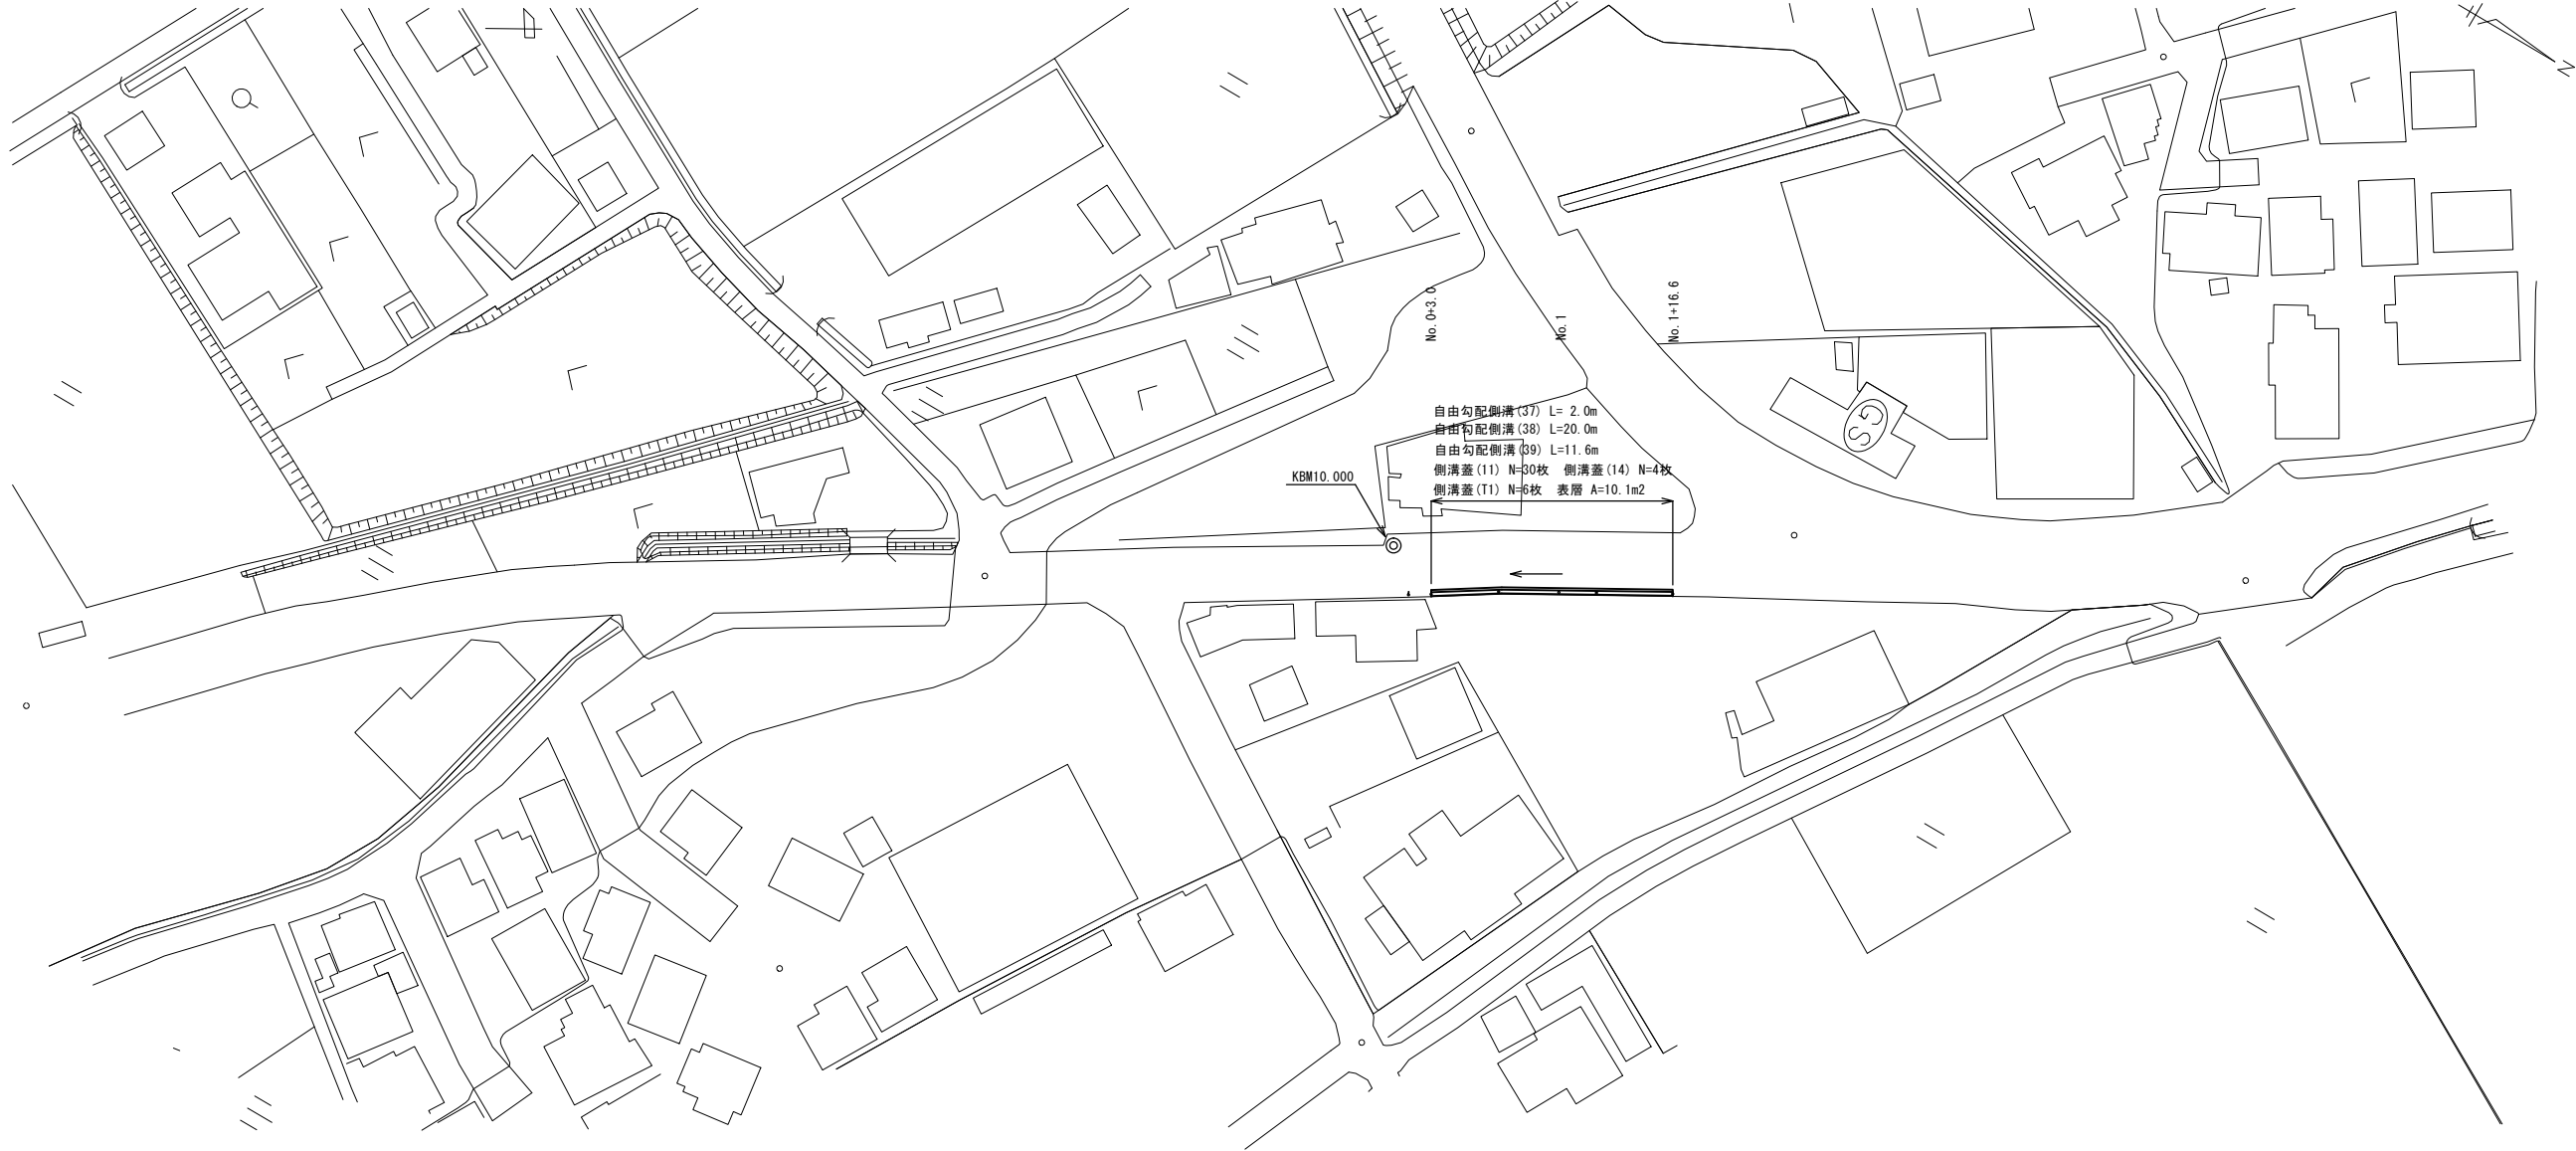


標準横断面図

S=1:50

NO. 1 付近

No. 0+3.0~No. 1+16.6

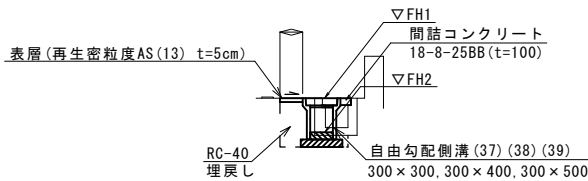

DL=8.00

工 種	規格	単位	測 点		
			No. 0+3.0~No. 0+5.0	No. 0+5.0~No. 1+5.0	No. 1+5.0~No. 1+16.6
床掘り	土砂	m2	0.33	0.34	0.43
埋戻し	RC-40	m2	0.19	0.20	0.23
表 層	t=5cm	m	0.30	0.30	0.30
間詰コンクリート	t=10cm	m2	0.01	0.01	0.01
舗装版破砕	As版	m	0.45	0.45	0.45
Co構造物取壊し (1)	無筋	m2	0.10	0.10	0.10


※この図面はA1サイズを原寸とする。

工 事 名	令和6年度 北道維第6号		
	安濃町清水地内道路改修工事		
施工箇所名	津市安濃町清水地内		
図面の種類	平面図 標準横断面図		
縮 尺	図示	図面番号	1 / 2
	津市建設部津北工事事務所		

工 法 図


自由勾配側溝展開図

V=1:10
H=1:100

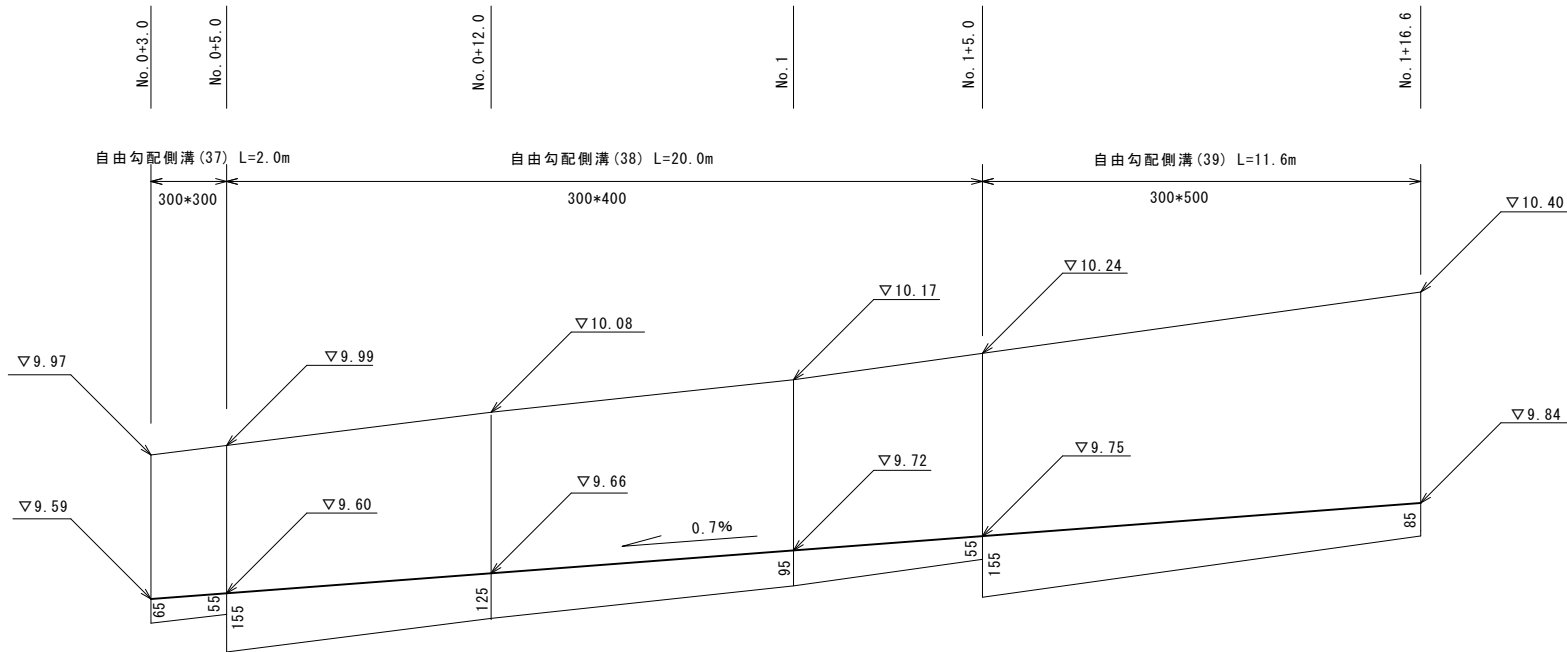

自由勾配側溝

【縦断用・現場打基礎板】S=1:20

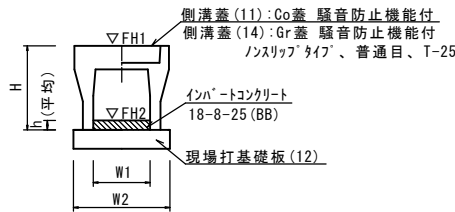


自由勾配側溝 (37)～(39)					10.0m当たり	
名 称	規 格	単 位	数 量			備 考
			(37)	(38)	(39)	
自由勾配側溝	標準用	名称	300×300	300×400	300×500	材料指定製品
		個	5.00	5.00	5.00	
インハートコンクリート	18-8-25 (BB)	m3	0.18	0.34	0.36	
現場打基礎板(7)		枚	-	-	-	
現場打基礎板(12)		枚	5.00	5.00	5.00	
現場打基礎板(16)		枚	-	-	-	
基 面 整 正		m2	5.50	5.50	5.50	
H		mm	445	545	645	
h		mm	60	112	120	
W1		mm	300	300	300	
W2		mm	550	550	550	
参考重量		kg	322	399	450	製品1個当たり重量

※グレーチング蓋については、10mに1枚布設すること。

現場打基礎板(12)


S=1:20

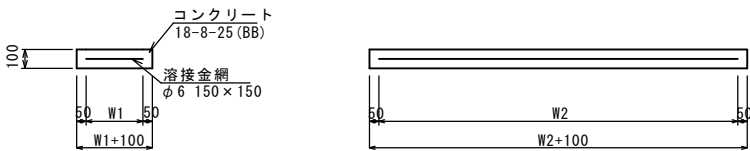

現場打基礎板 (12)				10.0枚当り
名 称	規 格	単 位	数 量 (12)	備 考
現場打基礎板		枚	10.00	
コンクリート	18-8-25 (BB)	m3	1.10	
同上型砂		m2	3.23	
路盤紙	クラフト紙	m2	11.00	
溶 接 金 網	φ6 150×150	m2	8.55	
W1		mm	450	
W2		mm	1900	
参考重量		kg	259	1枚当たり重量

舗装工

S=1:20

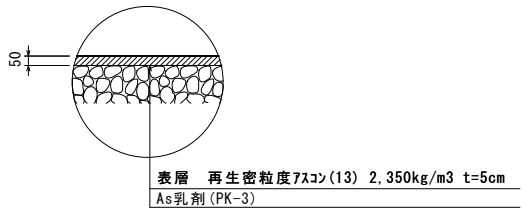

※この図面はA1サイズを原寸とする。

工 事 名	令和6年度 北道維第6号 安濃町清水地内道路改修工事		
施工箇所名	津市安濃町清水地内		
図面の種類	工法図		
縮 尺	図示	図面番号	2 / 2
事 業 所 名	津市建設部津北工事事務所		