
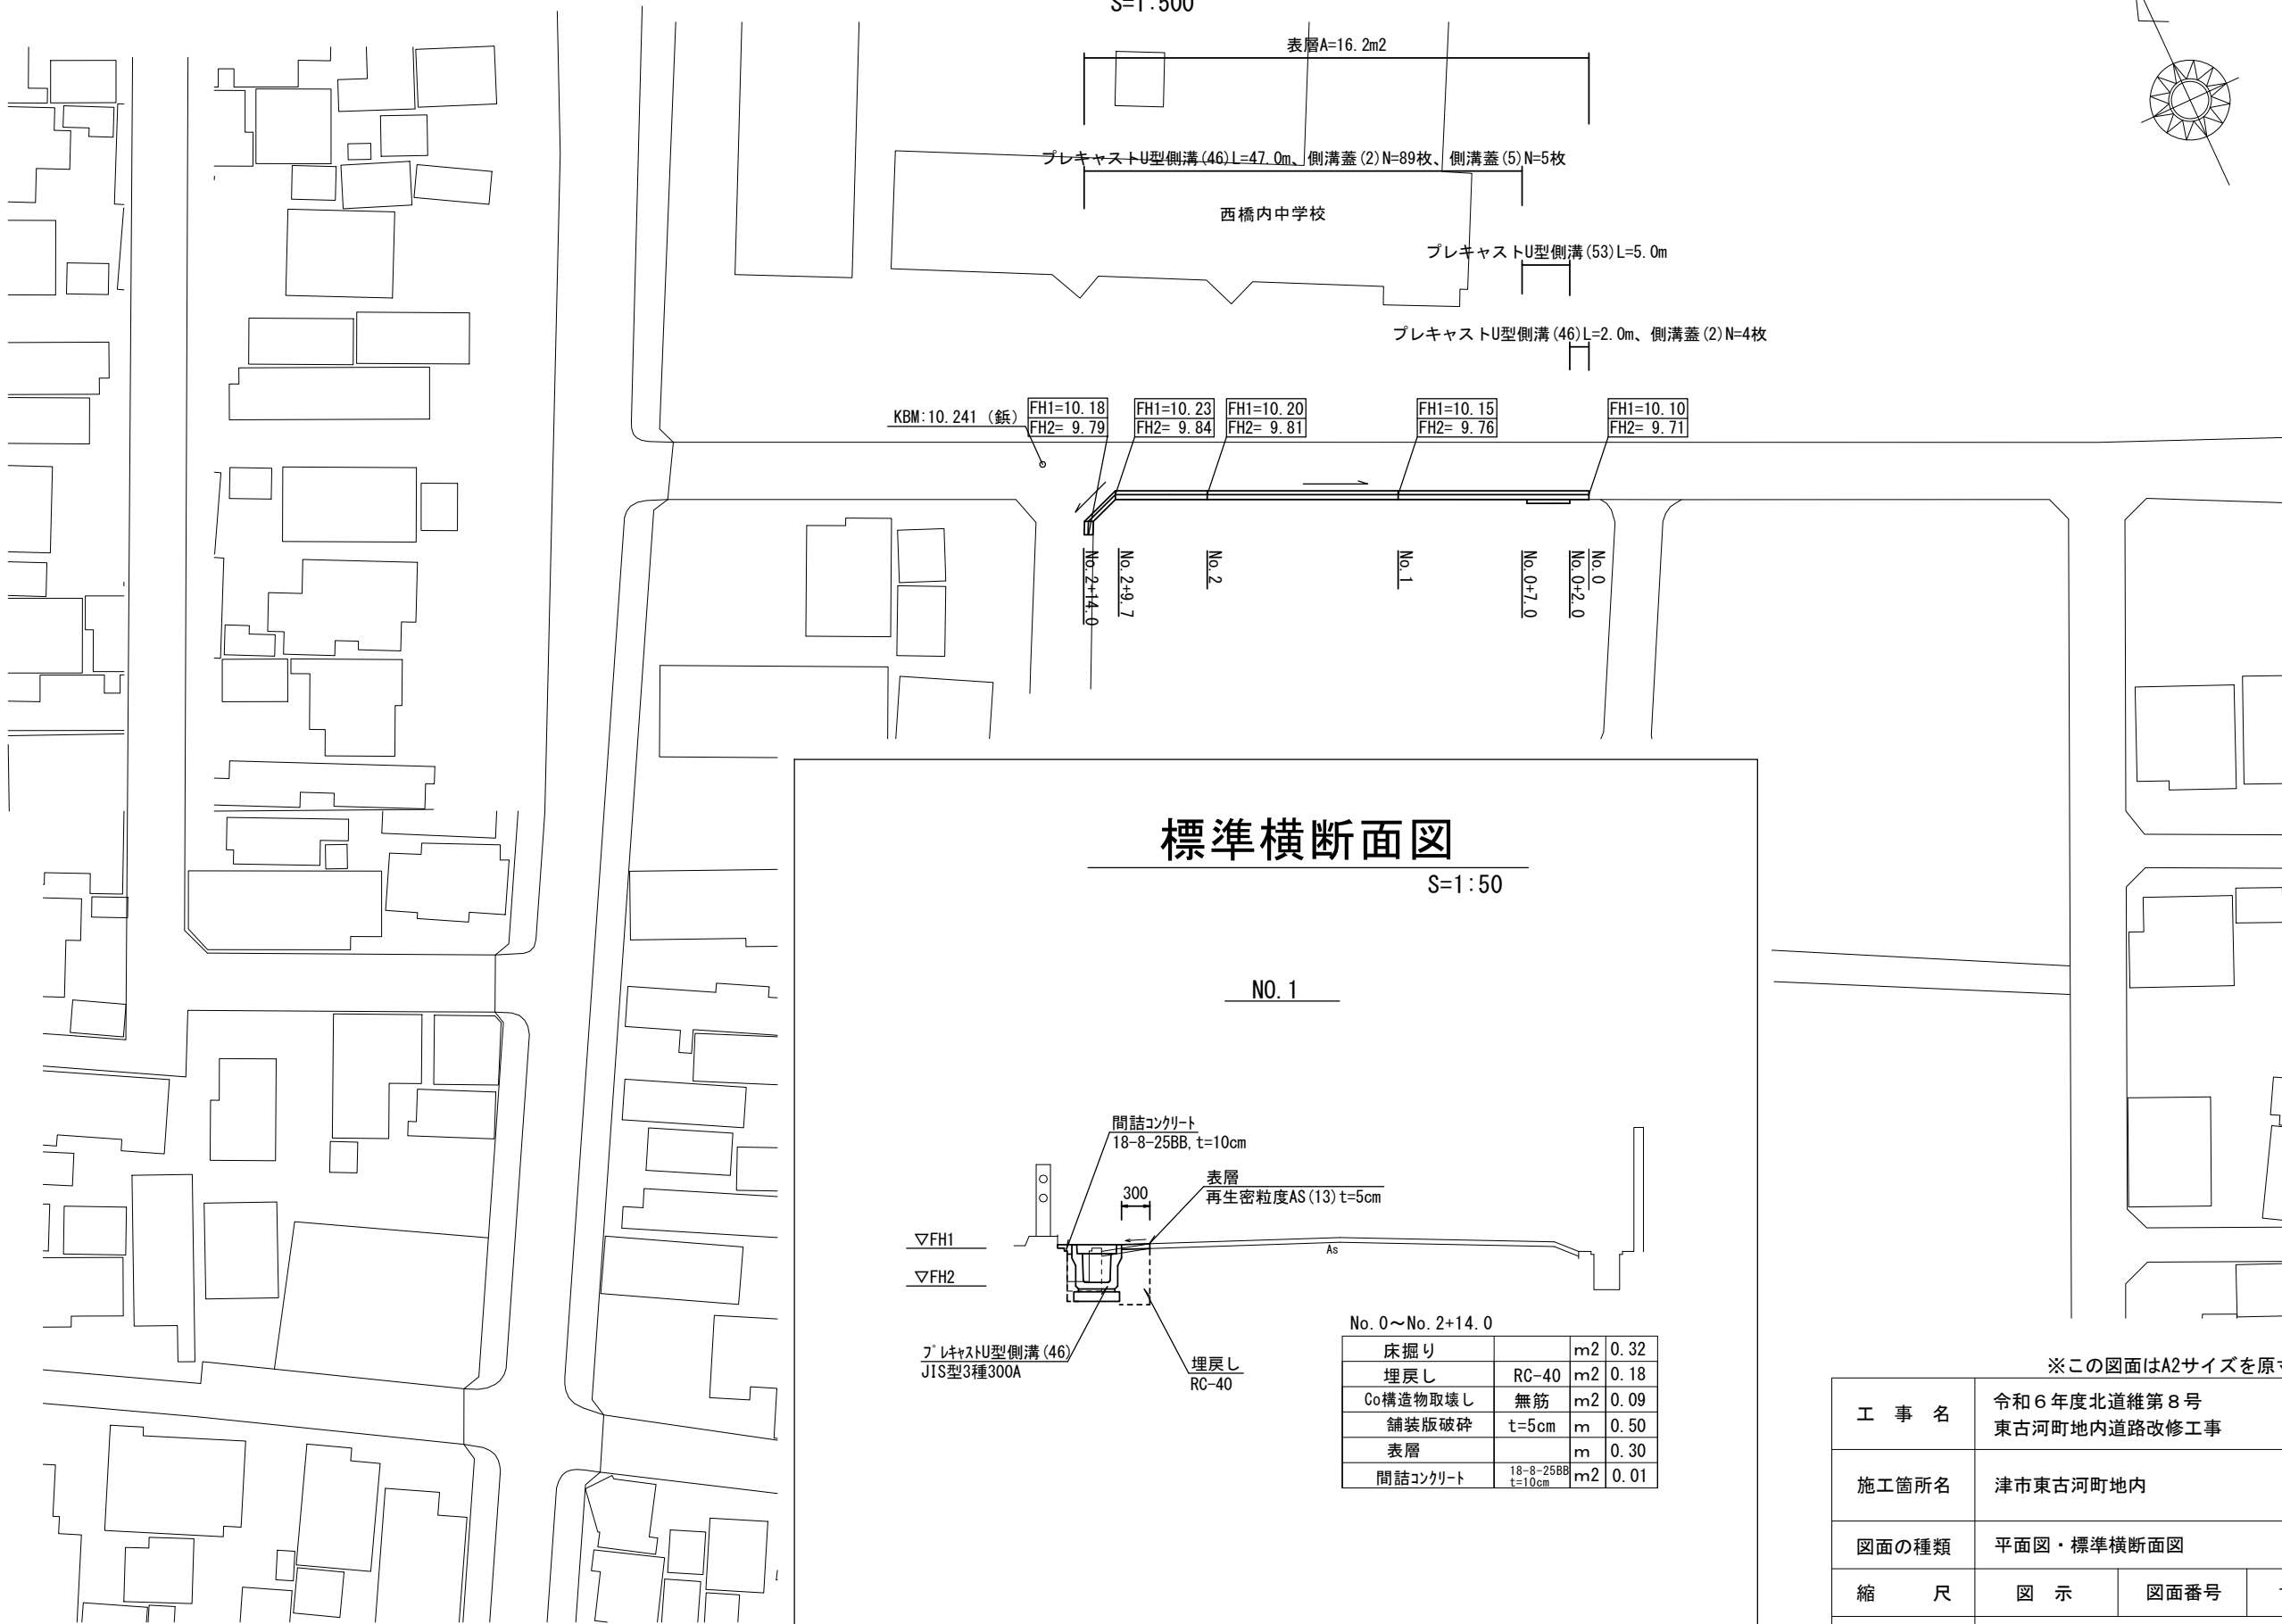


平面図


S=1:500

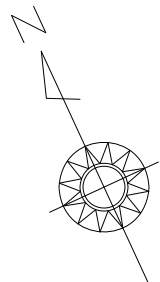

標準横断面図

S=1:50

NO. 1

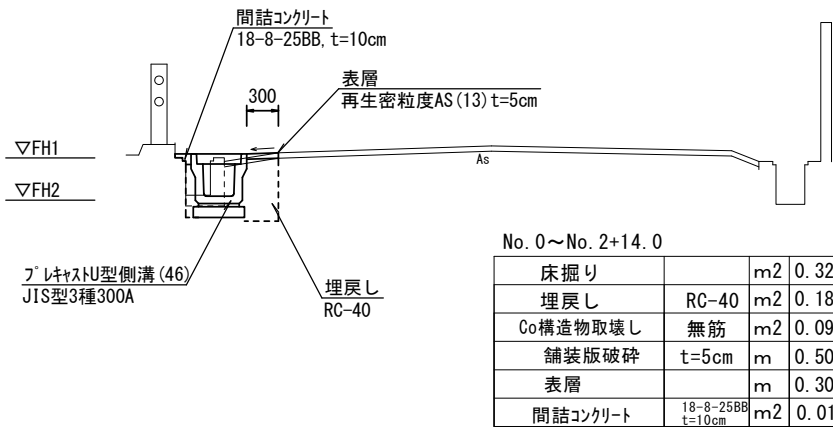

No. 0～No. 2+14.0

床掘り		m2	0.32
埋戻し	RC-40	m2	0.18
Co構造物取壊し	無筋	m2	0.09
舗装版破碎	t=5cm	m	0.50
表層		m	0.30
間詰コンクリート	18-8-25BB t=10cm	m2	0.01


※この図面はA2サイズを原寸とする

工 事 名	令和6年度北道維第8号 東古河町地内道路改修工事		
施工箇所名	津市東古河町地内		
図面の種類	平面図・標準横断面図		
縮 尺	図 示	図面番号	1 / 2
事 業 所 名	津市建設部津北工事事務所		

工 法 図

プレキャストU型側溝

【縦断用・基礎砕石】S=1:20

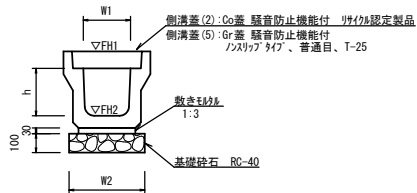


プレキャストU型側溝 (46)

名 称	規 格	単 位	数 量			備 考
			(46)			
プレキャストU型側溝	3種	名称	300A			リサイクル認定製品
		個	5.00			
敷モルタル	1:3	m3	0.11			
基礎砕石	RC-40	m3	0.46			
基面整正		m2	4.60			
h		mm	300			
W1		mm	300			
W2		mm	460			
参考重量		kg	419			製品1個当り重量

※グレーチング蓋については、10mに1枚布設すること。

プレキャストU型側溝

【横断用・基礎砕石】S=1:20

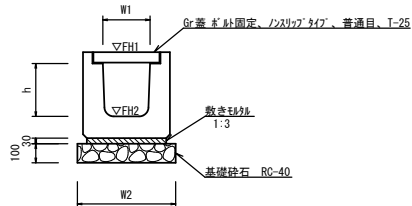


プレキャストU型側溝 (53)

名 称	規 格	単 位	数 量			備 考
			(53)			
プレキャストU型側溝	横断用	名称	G300A			リサイクル認定製品
		個	10.00			
敷モルタル	1:3	m3	0.14			
基礎砕石	RC-40	m3	0.58			
基面整正		m2	5.80			
h		mm	330			
W1		mm	300			
W2		mm	580			
参考重量		kg	388			製品1個当り重量

舗装工断面図

S=1:20

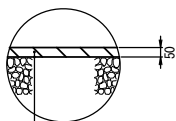

表層 (再生密粒度As (13) 2350kg/m3) t=50
As乳剤 (PK-3)

※この図面はA2サイズを原寸とする

工 事 名	令和6年度北道維第8号 東古河町地内道路改修工事		
施工箇所名	津市東古河町地内		
図面の種類	工法図		
縮 尺	S=1:20	図面番号	2 / 2
事 業 所 名	津市建設部津北工事事務所		