


S=1:200

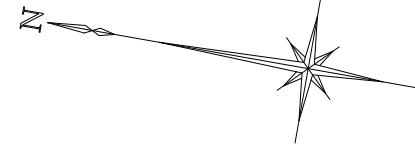


工 事 名	令和6年度南河維第1号 普通川川オリ谷川河道整備工事		
施工箇所名	津市美杉町竹原地内		
図面の種類	平 面 図		
縮 尺	S=1:200	図面番号	1/3
事 業 所 名	津市建設部津南工事事務所		

横断面図


S=1:100

No. 0

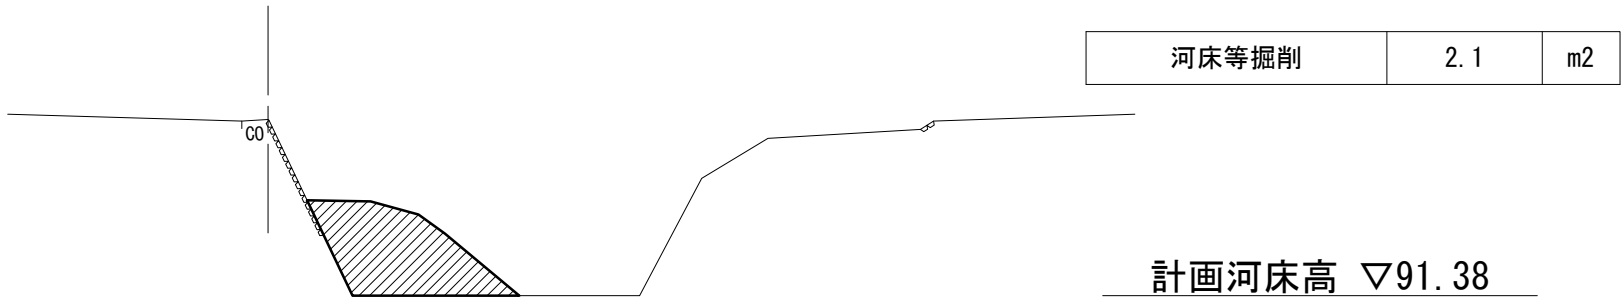


DL=90.00

No. 1

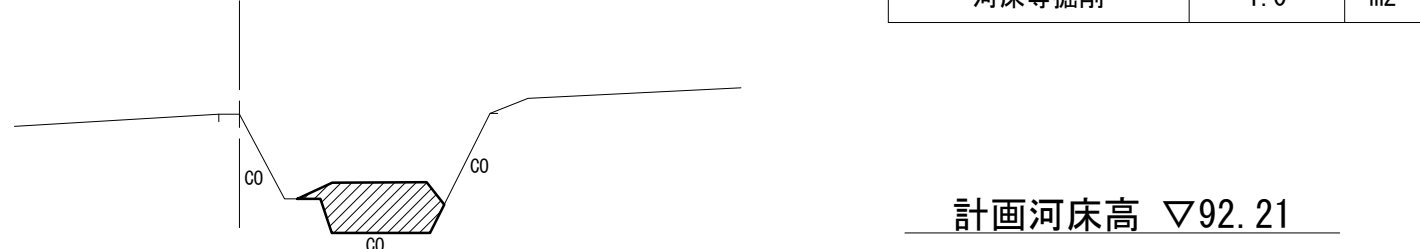


DL=90.00

No. 0+9.0

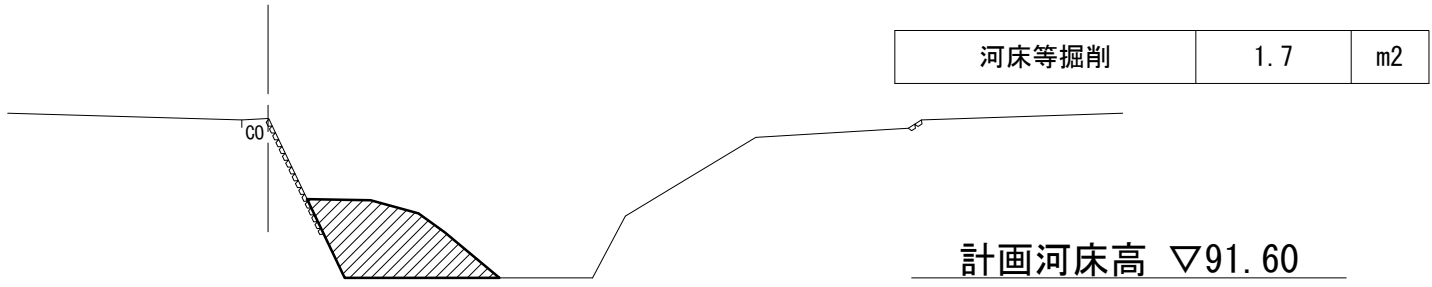

DL=90.00

No. 1+13.2

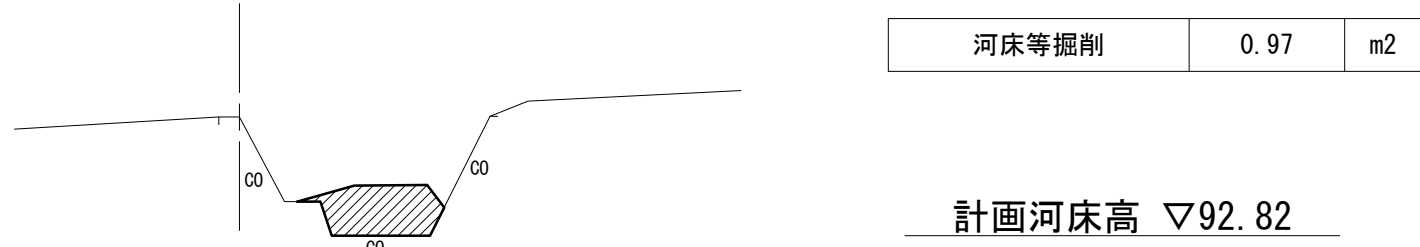

DL=90.00

※本図面はA1サイズを原寸とする。

工 事 名	令和6年度南河維持第1号 普通河川オリ谷川河道整備工事		
施工箇所名	津市美杉町竹原地内		
図面の種類	横 断 面 図		
縮 尺	S=1:100	図面番号	2/3
事 業 所 名	津市建設部津南工事事務所		

仮設計画図

【参考】


仮設平面図

S=1:300



標準横断面図

S=1:100

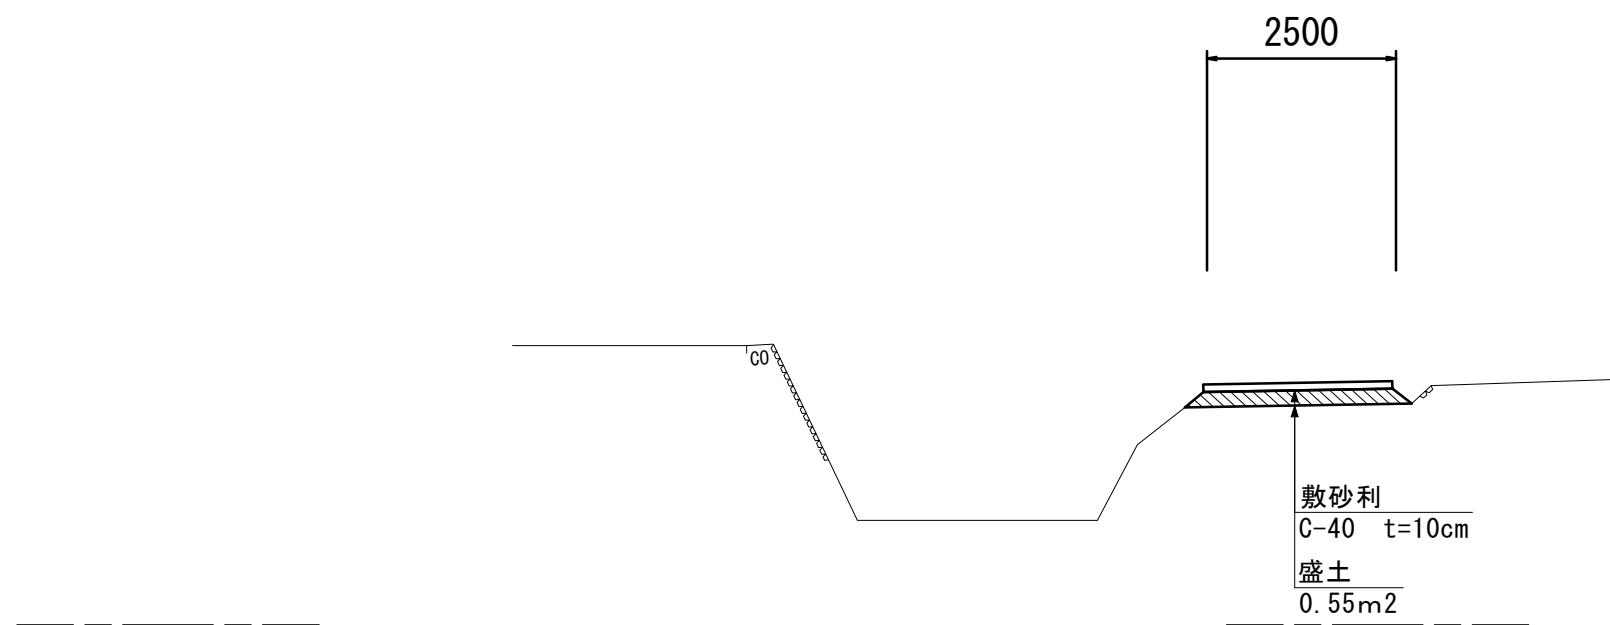

※本図面はA1サイズを原寸とする。

工 事 名	令和6年度南河維第1号 普通河川オリ谷川河道整備工事		
施工箇所名	津市美杉町竹原地内		
図面の種類	仮 設 計 画 図		
縮 尺	図示	図面番号	3/3
事 業 所 名	津市建設部津南工事事務所		