


平 面 図

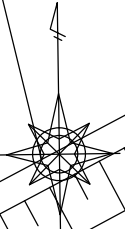

水密ゴム交換 一式


田中頭首工

二級河川岩田川


※この図面はA1サイズを原寸とする

工 事 名	令和 6 年度農基環第 1 号 田中頭首工改修工事		
施工箇所名	津市 片田田中町 地内		
図 面 名	平面図		
縮 尺	1/500	図面番号	1/3
事 業 所 名	津市農林水産部農業基盤整備課		

詳細平面図

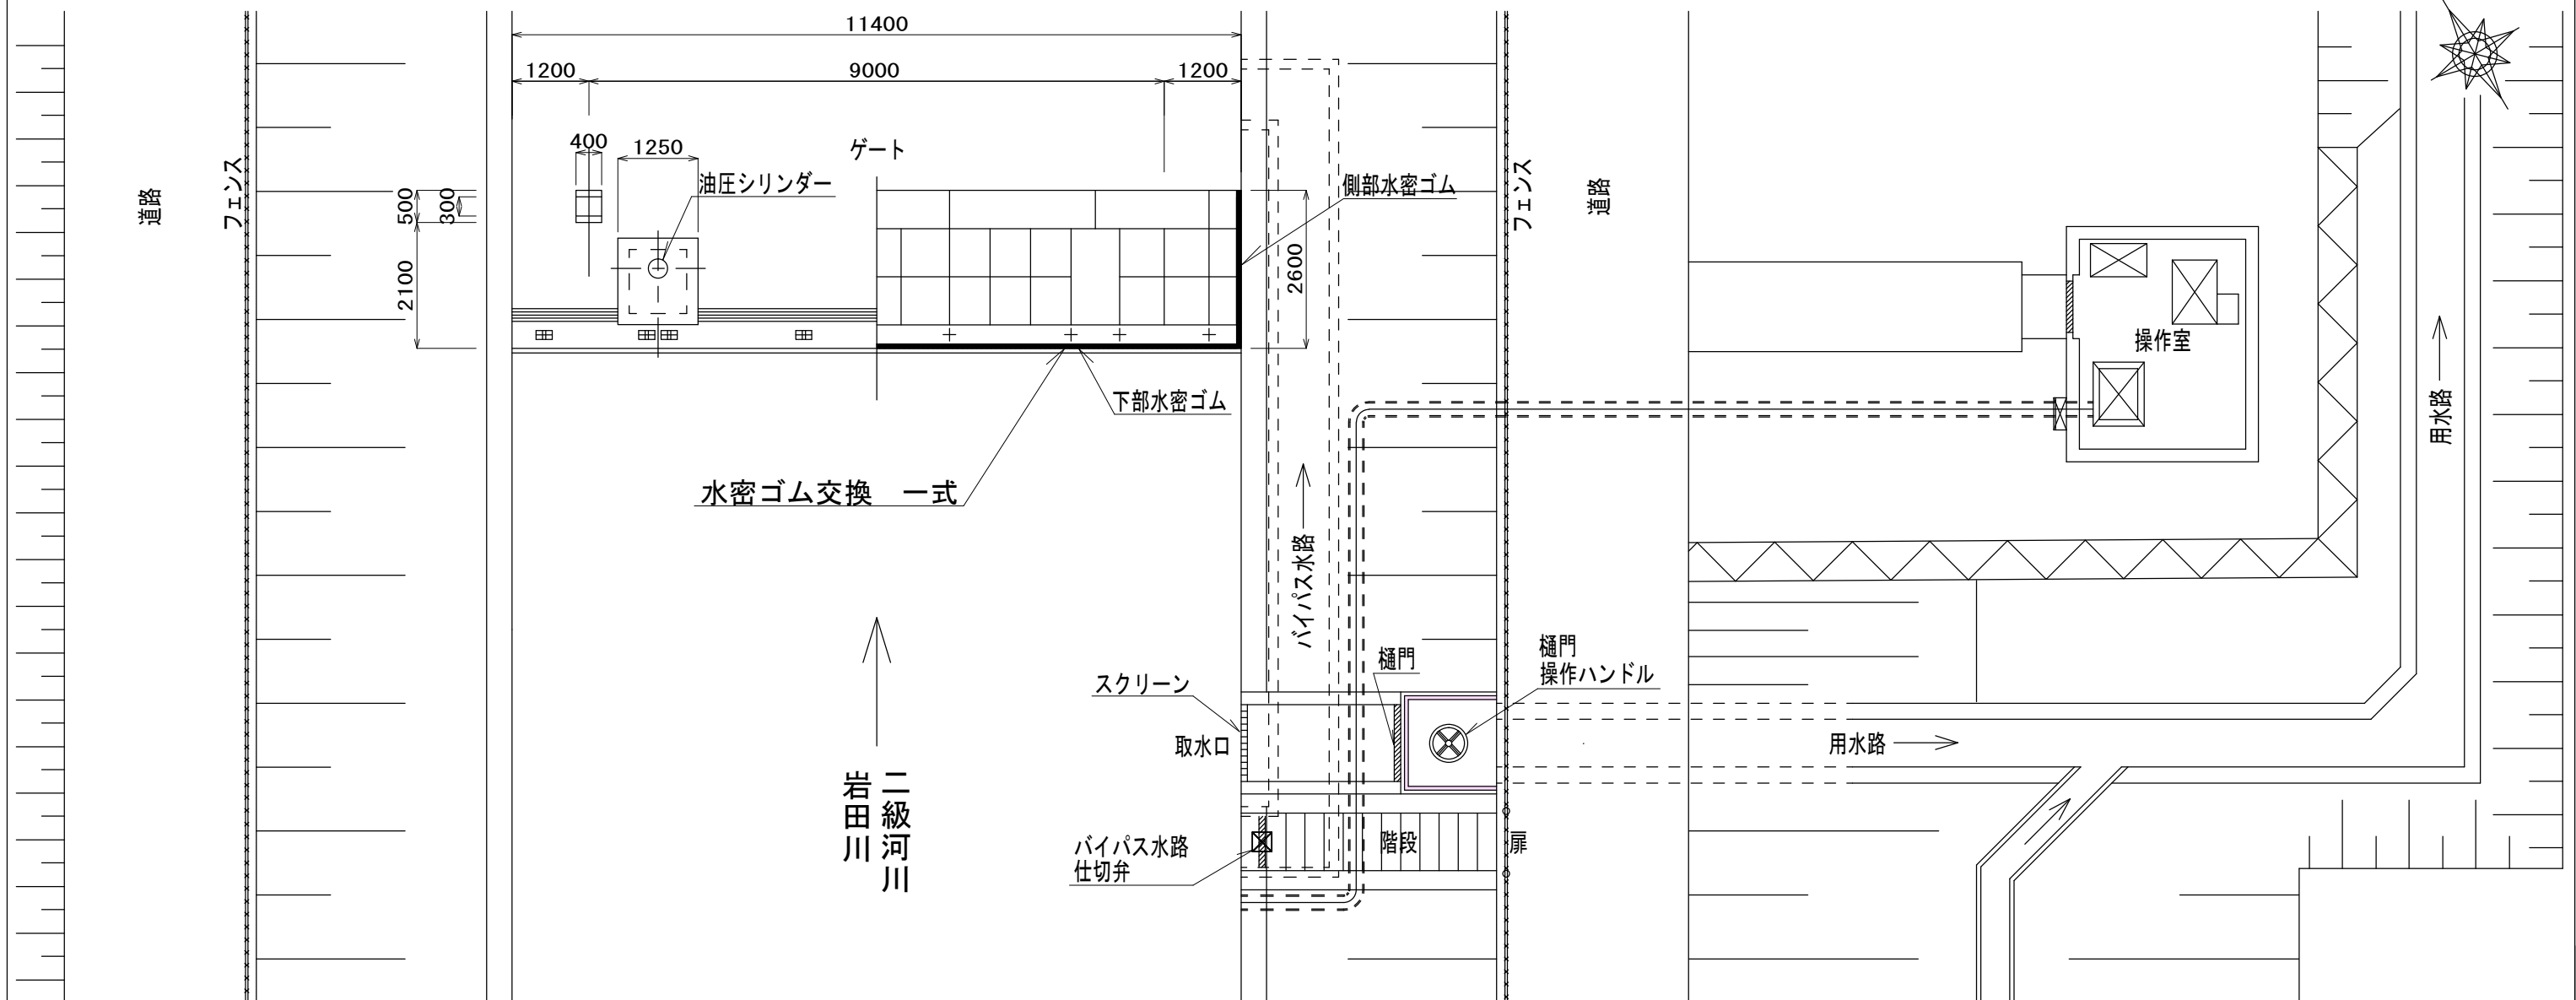

横断図

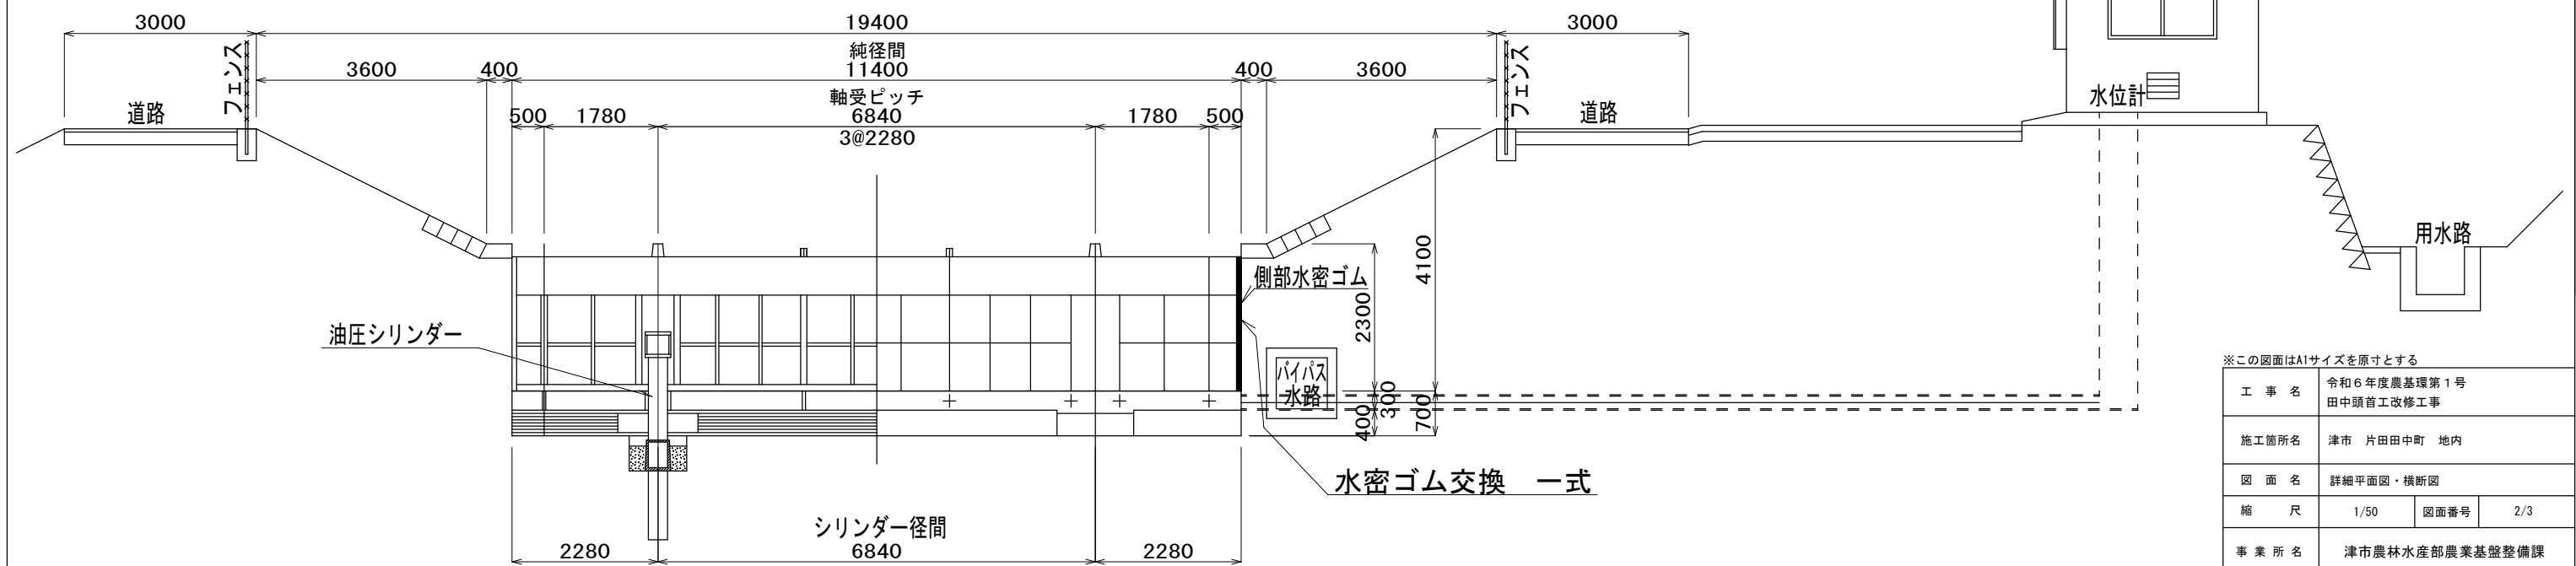


※この図面はA1サイズを原寸とする





工 事 名	令和6年度農基環第1号 田中頭首工改修工事		
施工箇所名	津市 片田中町 地内		
図 面 名	詳細平面図・横断図		
縮 尺	1/50	図面番号	2/3
事 業 所 名	津市農林水産部農業基盤整備課		

工 法 図


下部水密ゴム
S=1:20

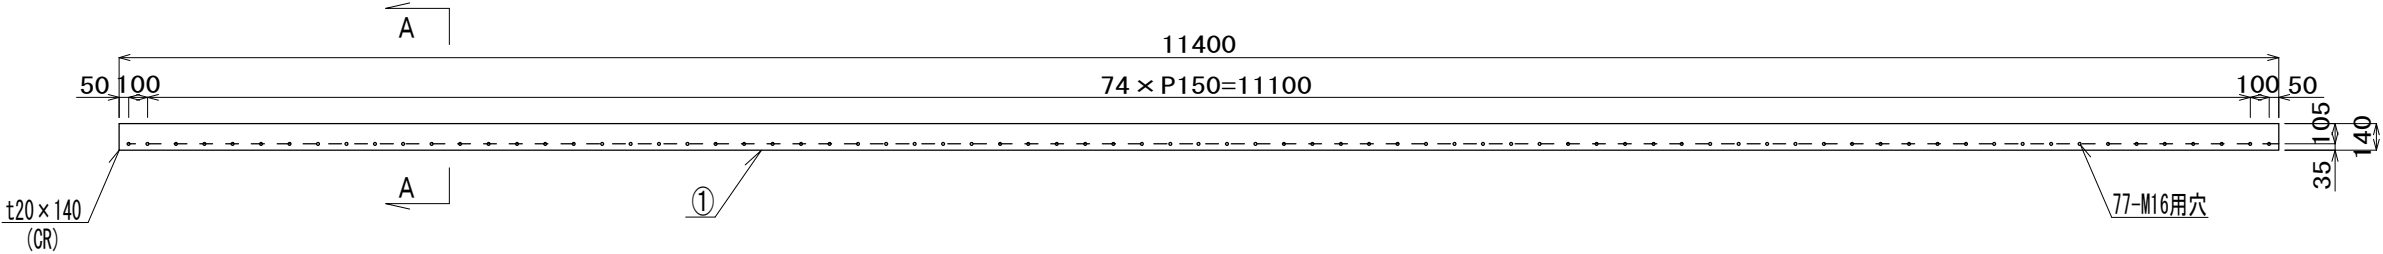


側部水密ゴム
S=1:7

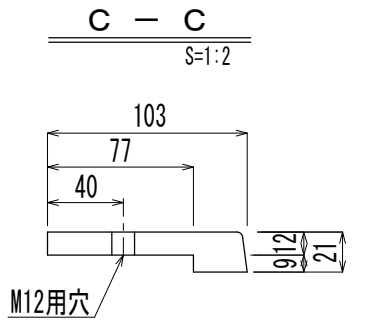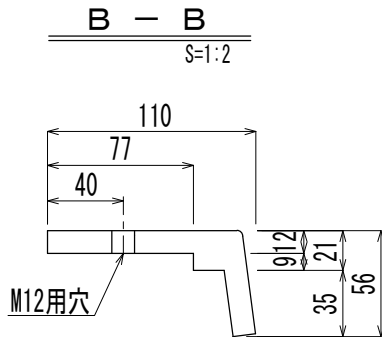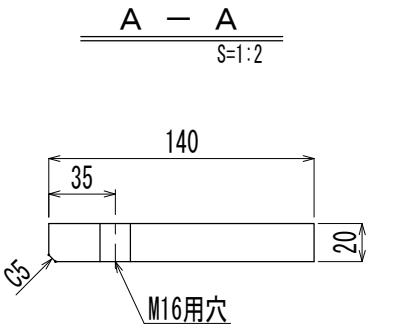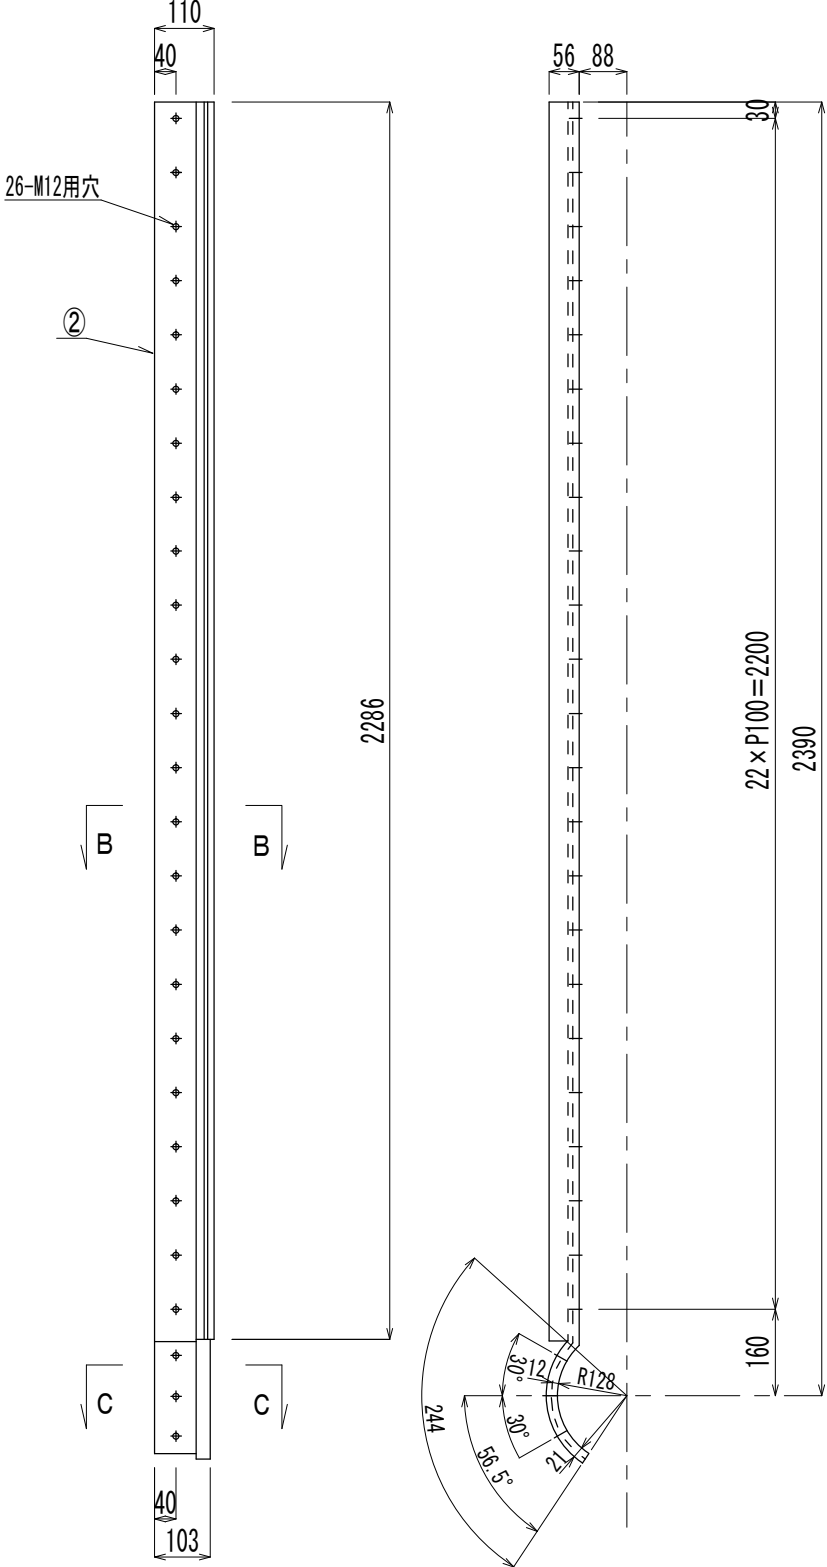


下部水密部組立図

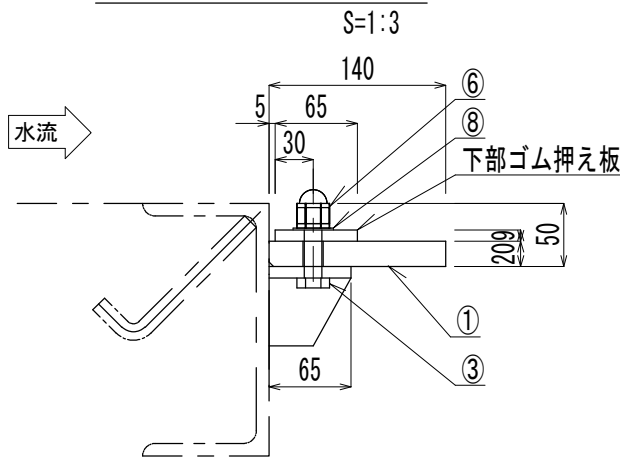

側部水密ゴム取付詳細図

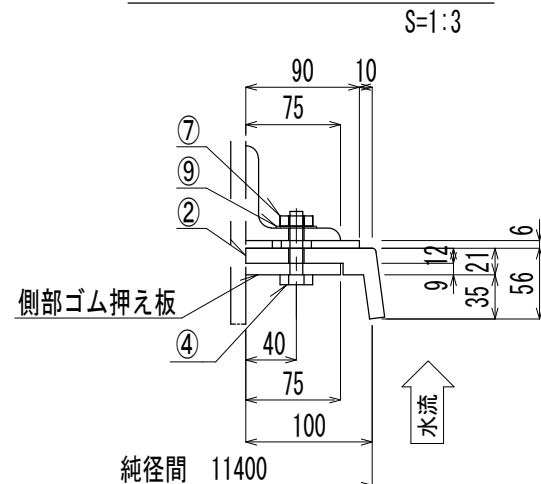

コーナー部
水密ゴム取付詳細図

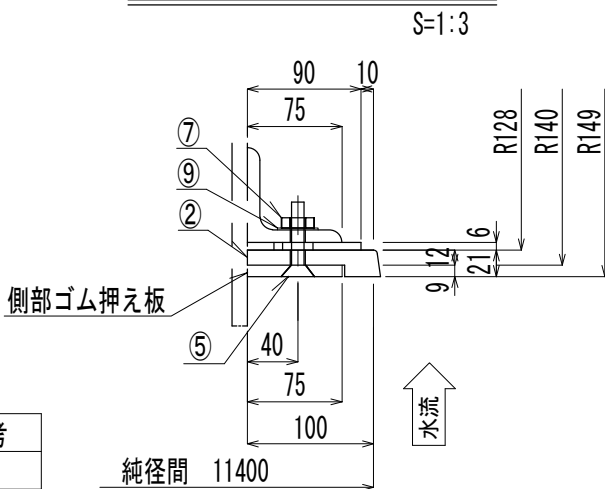

ゴ ム 仕 様	
材 質	CR(クロロプレン)
引 張 強 度	14.7N/mm2以上
破 断 時 の 伸 び	300%以上
硬 さ	55° ±5°
吸水率(重量比)	5%以下

番号	名 称	規 格	材 質	単位	個数	備 考
①	下部水密ゴム	t20×140	CR	本	1	
②	側部水密ゴム	t12	CR	本	2	半数勝手反対
③	六角ボルト	M16×50	SUS304	本	77	
④	六角ボルト	M12×50	SUS304	本	46	
⑤	皿ボルト	M12×50	SUS304	本	6	
⑥	袋ナット	M16	SUS304	個	77	
⑦	ナット	M12	SUS304	個	52	
⑧	ワッシャ	M16	SUS304	枚	77	
⑨	ワッシャ	M12	SUS304	枚	52	

※この図面はA1サイズを原寸とする			
工 事 名	令和6年度農基環第1号 田中頭首工改修工事		
施工箇所名	津市 片田中町 地内		
図 面 名	工法図		
縮 尺	図示	図面番号	3/3
事 業 所 名	津市農林水産部農業基盤整備課		