


平面图


S=1 : 500

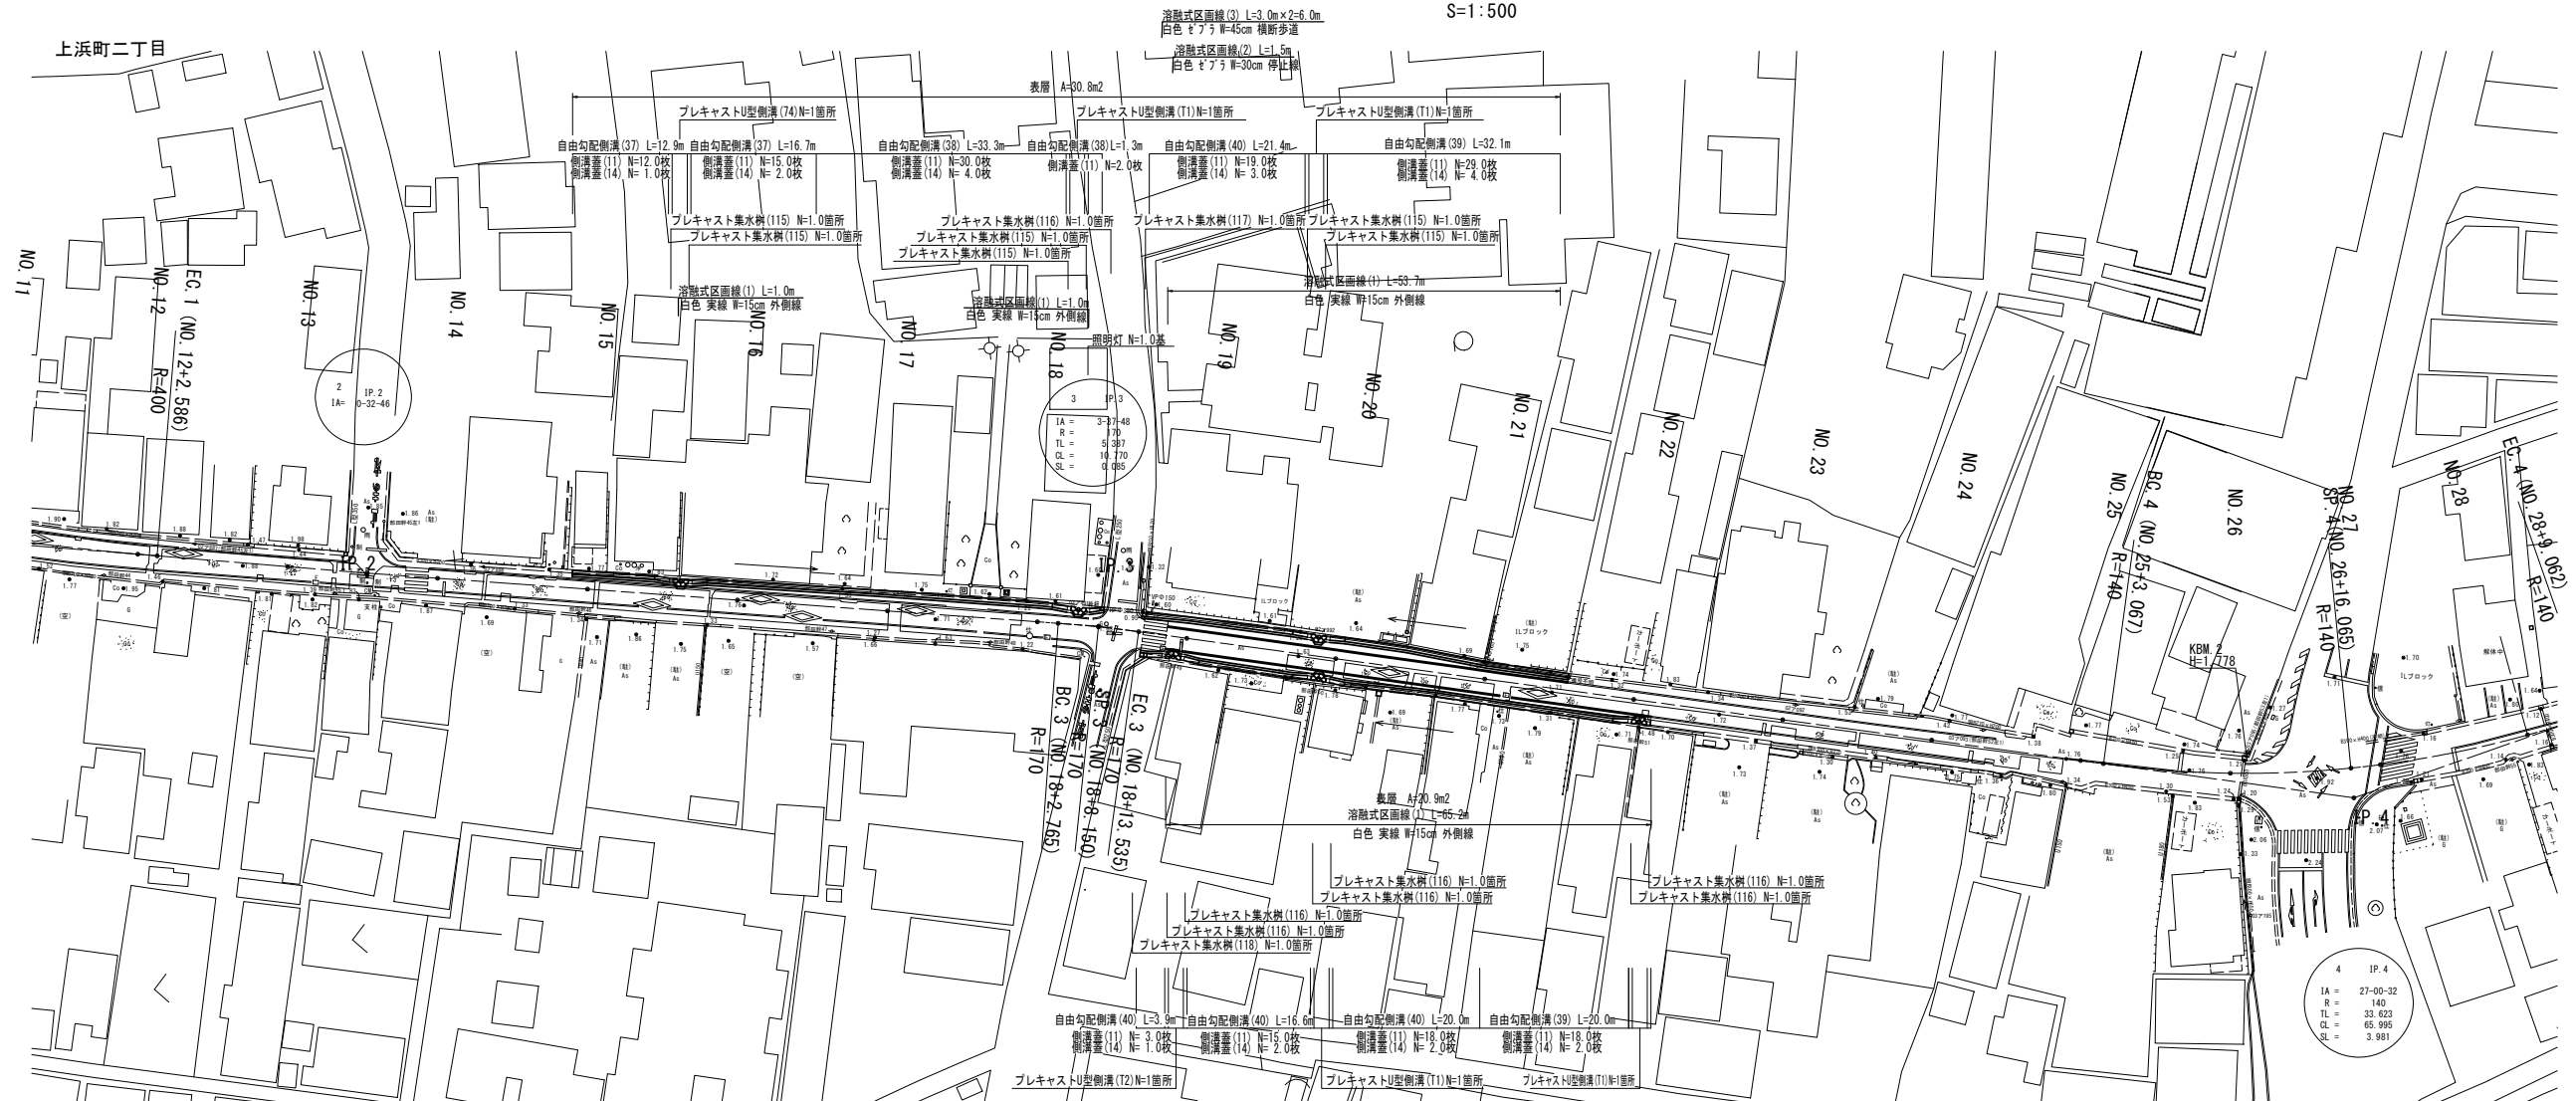

標準横断面図

S=1:50

NO. 19付近

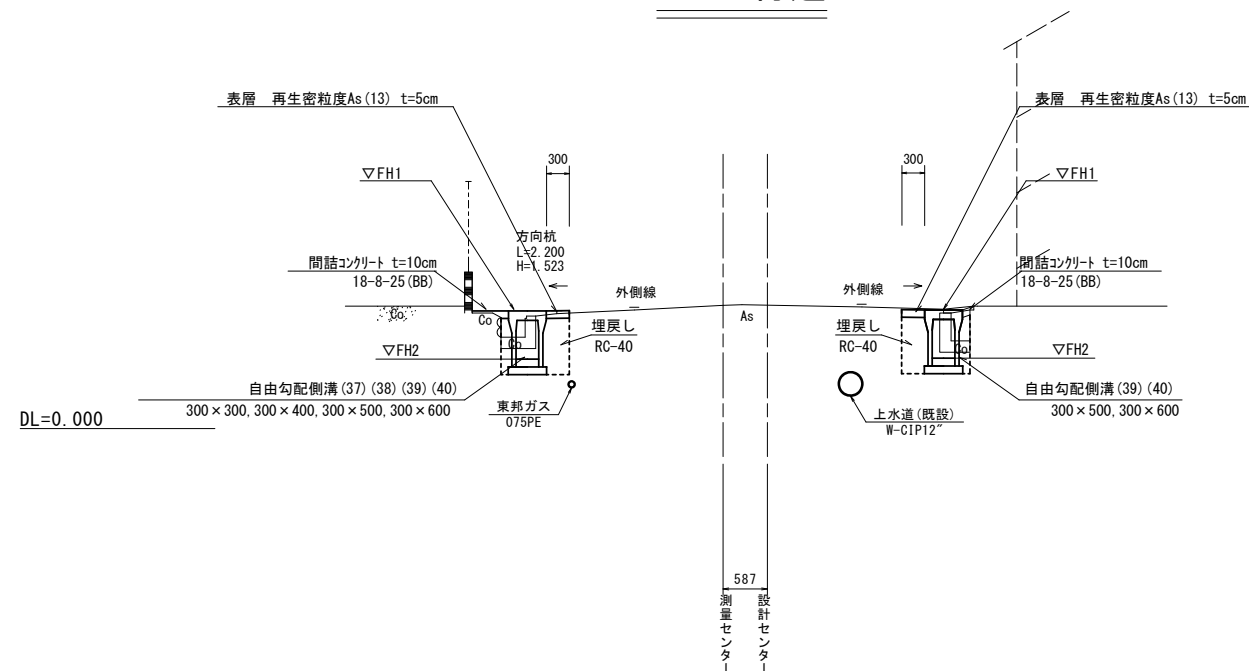


※この図面はA1サイズを原寸とする

工 事 名	令和6年度北道新補第2号 上浜町一身田第1号線道路改良工事		
施工箇所名	津市上浜町二丁目及び上浜町三丁目地内		
図面の種類	平面図・標準横断面図		
縮 尺	図示	図面番号	1 / 7
事業所名	津市建設部津北工事業務所		


凡 例	
測量中心線	—— — ——
設計中心線	—— — ——

横断面図(1)


S=1:100

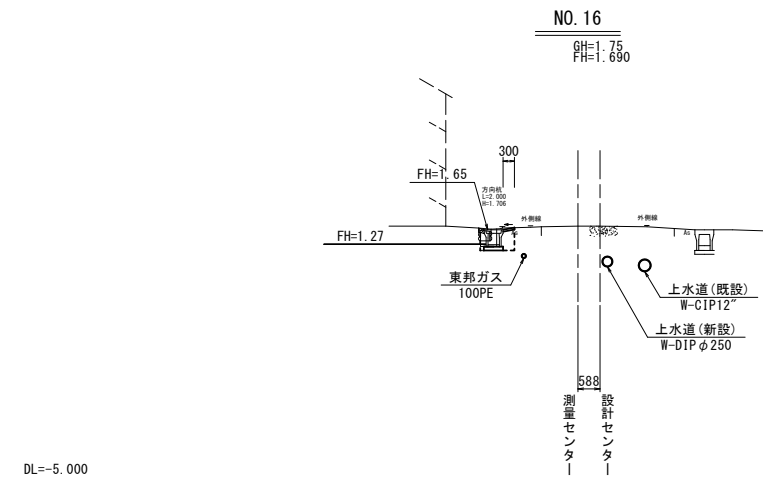


No. 16				左	右
舗装版破砕	t=50	m	0.45	-	-
表層		m	0.30	-	-
床掘り	土砂	m2	0.30	-	-
埋戻し	RC-40	m2	0.16	-	-
Co取壊し(1)	無筋	m2	0.17	-	-
間詰コンクリート	t=100	m2	0.02	-	-

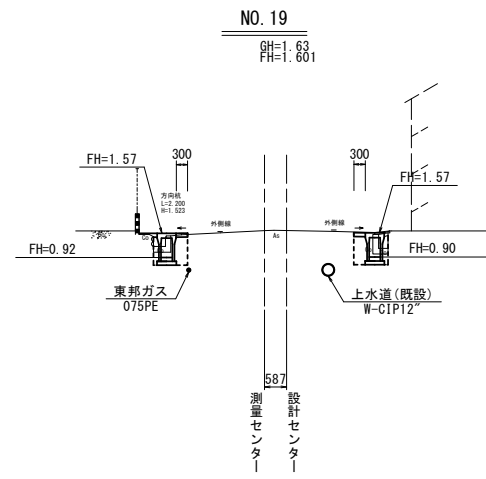


No. 19 (左No18+14.0～右No.18+12.7～)				左	右
舗装版破砕	t=50	m	0.40	0.55	-
表層		m	0.30	0.30	-
床掘り	土砂	m2	0.50	0.51	-
埋戻し	RC-40	m2	0.25	0.25	-
Co取壊し(1)	無筋	m2	0.18	0.18	-
間詰コンクリート	t=100	m2	0.02	0.02	-

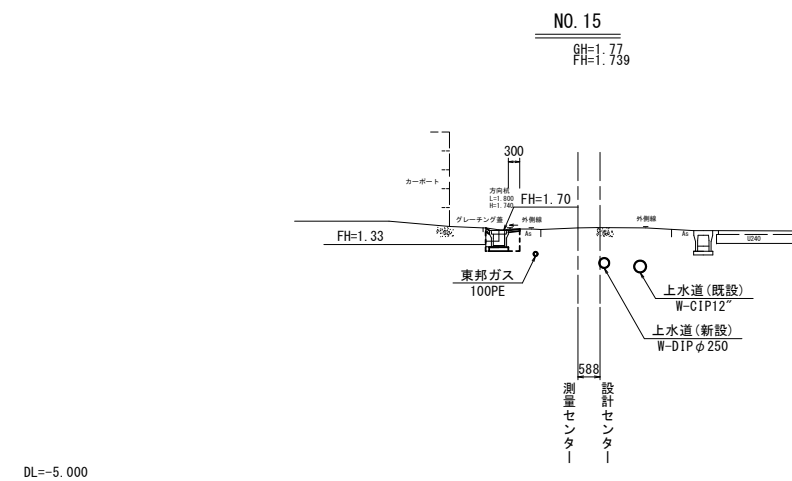


No. 15				左	右
舗装版破砕	t=50	m	0.40	-	-
表層		m	0.30	-	-
床掘り	土砂	m2	0.26	-	-
埋戻し	RC-40	m2	0.16	-	-
Co取壊し(1)	無筋	m2	0.18	-	-
間詰コンクリート	t=100	m2	0.02	-	-

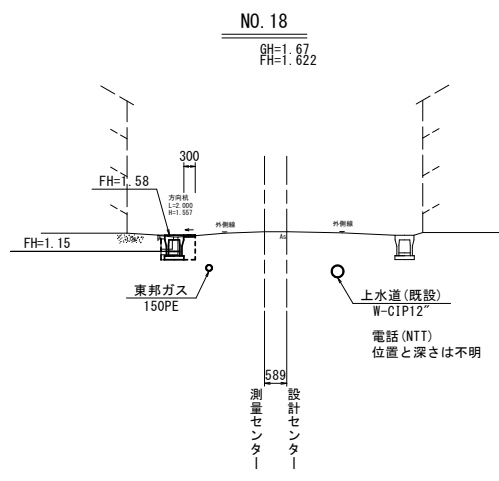

No. 18 (～No.18+8.2)				左	右
舗装版破砕	t=50	m	0.45	-	-
表層		m	0.30	-	-
床掘り	土砂	m2	0.32	-	-
埋戻し	RC-40	m2	0.20	-	-
Co取壊し(1)	無筋	m2	0.17	-	-
間詰コンクリート	t=100	m2	0.02	-	-

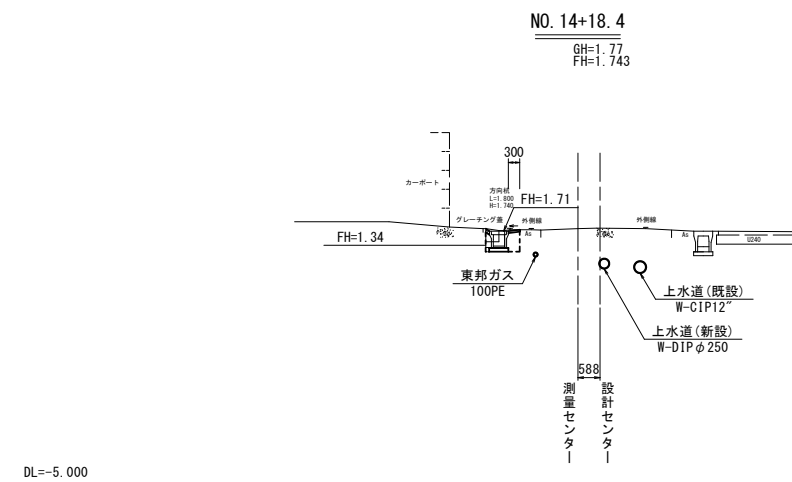

No. 14+18.4				左	右
舗装版破砕	t=50	m	0.40	-	-
表層		m	0.30	-	-
床掘り	土砂	m2	0.26	-	-
埋戻し	RC-40	m2	0.16	-	-
Co取壊し(1)	無筋	m2	0.18	-	-
間詰コンクリート	t=100	m2	0.02	-	-

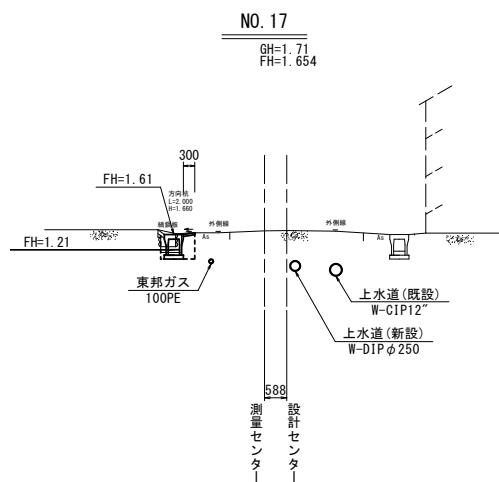

No. 17				左	右
舗装版破砕	t=50	m	0.35	-	-
表層		m	0.30	-	-
床掘り	土砂	m2	0.33	-	-
埋戻し	RC-40	m2	0.20	-	-
Co取壊し(1)	無筋	m2	0.18	-	-
間詰コンクリート	t=100	m2	0.02	-	-

※この図面はA1サイズを原寸とする


工 事 名	令和6年度北道新補第2号 上浜町一身町第1号線道路改良工事		
施工箇所名	津市上浜町二丁目及び上浜町三丁目地内		
図面の種類	横断面図(1)		
縮 尺	S=1:100	図面番号	2 / 7
事 業 所 名	津市建設部津北工事事務所		

横断面図(2)

S=1:100

NO. 22


GH=1.71
FH=1.667

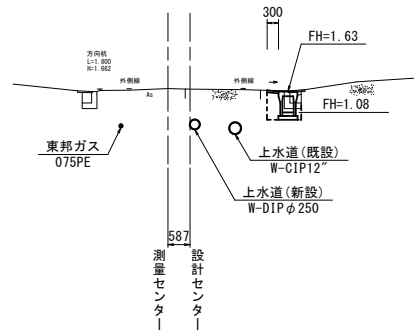

No. 22		左		右	
舗装版破砕	t=50	m	-		0.60
表層		m	-		0.30
床掘り	土砂	m2	-		0.48
埋戻し	RC-40	m2	-		0.23
Co取壊し(1)	無筋	m2	-		0.18
間詰コンクリート	t=100	m2	-		0.02

NO. 21


GH=1.69
FH=1.641

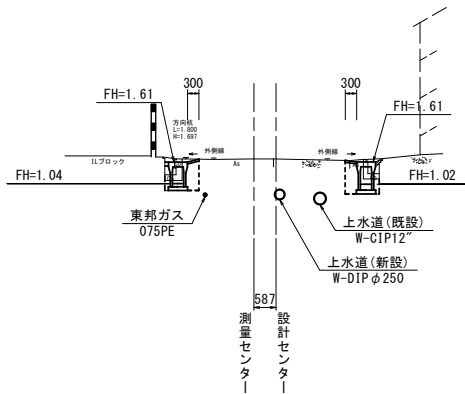

No. 21 (左~No. 21+11.0)		左		右	
舗装版破砕	t=50	m	0.45		0.45
表層		m	0.30		0.30
床掘り	土砂	m2	0.46		0.58
埋戻し	RC-40	m2	0.23		0.27
Co取壊し(1)	無筋	m2	0.22		0.18
間詰コンクリート	t=100	m2	0.02		0.02

NO. 20

GH=1.63
FH=1.616

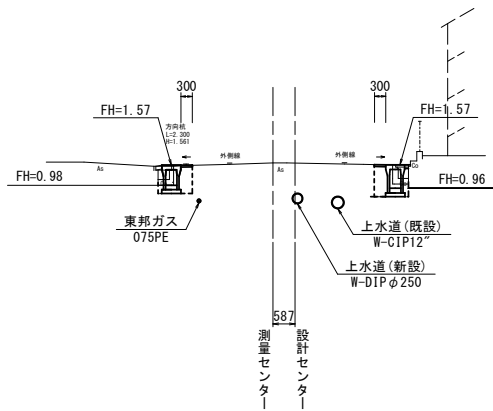

No. 20		左		右	
舗装版破砕	t=50	m	0.45		0.45
表層		m	0.30		0.30
床掘り	土砂	m2	0.44		0.53
埋戻し	RC-40	m2	0.23		0.27
Co取壊し(1)	無筋	m2	0.17		0.18
間詰コンクリート	t=100	m2	0.02		0.02


※この図面はA1サイズを原寸とする

工 事 名	令和6年度北道新補第2号 上浜町一身田町第1号線道路改良工事		
施工箇所名	津市上浜町二丁目及び上浜町三丁目地内		
図面の種類	横断面図(2)		
縮 尺	S=1:100	図面番号	3 / 7
事 業 所 名	津市建設部津北工事事務所		

工 法 図 (1)

S=1：20


自由勾配側溝
【縦断面用・現場打基礎板】

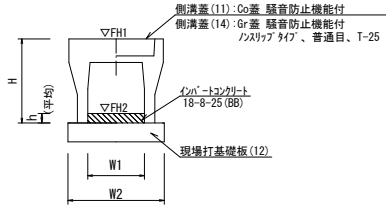

自由勾配側溝 (37)～(40)				10.0m当たり			
名 称	規 格	単 位	数 量				備 考
		名称	(37)	(38)	(39)	(40)	
自由勾配側溝	標準用	個	300×300	300×400	300×500	300×600	押入認定製品
インポートコンクリート	18-8-25(BB)	m ³	5.00	5.00	5.00	5.00	
		個	0.20	0.39	0.27	0.35	
現場打基礎板(12)		枚	5.00	5.00	5.00	5.00	
基 面 整 正		m ²	5.50	5.50	5.50	5.50	
H		mm	445	545	645	745	
h		mm	67	130	90	117	
W1		mm	300	300	300	300	
W2		mm	550	550	550	550	
参考重量		kg	322	399	450	558	製品1個当り重量


※グレーチング蓋については、10mに1枚布設すること。

プレキャスト集水樹
【PU樹・AS樹・基礎砕石】

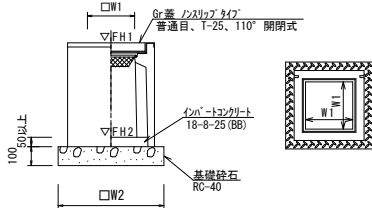


プレキャスト集水樹 (115) (116) (117) (118)							10箇所当り
名 称	規 格	単 位	数 量				備 考
			(115)	(116)	(117)	(118)	
プレキャスト集水樹		個	10.00	10.00	10.00	10.00	AS樹同等品以上
インポートコンクリート	18-8-25(BB)	m ³	0.05	0.05	0.05	0.05	t=50
基礎砕石	RC-40	m ³	0.36	0.36	0.36	0.36	
基 面 整 正		m ²	3.60	3.60	3.60	3.60	
タ イ プ			300×300×40	300×300×70	300×300×80	300×300×90	
W1		mm	300	300	300	300	
W2		mm	600	600	600	600	
参考重量		kg	196	221	245	269	製品1個当り重量

プレキャストU型側溝
【電柱除け暗渠・基礎砕石】

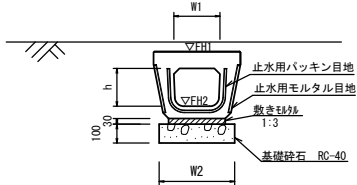


7' プレキャストU型側溝 (74) (T1) (T2)				10.0箇所当り		
名 称	規 格	単 位	数 量			備 考
			(74)	(T1)	(T2)	
7' プレキャストU型側溝	電柱よけ 暗渠	名称 個	300A用 40.00	300B用 40.00	300C用 40.00	L=25m/10箇所
敷モルタル	1:3	m ³	0.27	0.27	0.27	
基礎砕石	RC-40	m ³	0.46	0.46	0.46	※10.0m当り数量
基 面 整 正		m ²	11.50	11.50	11.50	
h		mm	250	350	450	
W1		mm	296	296	296	
W2		mm	460	460	460	
参考重量		kg	185	225	268	製品1個当り重量

現場打基礎板

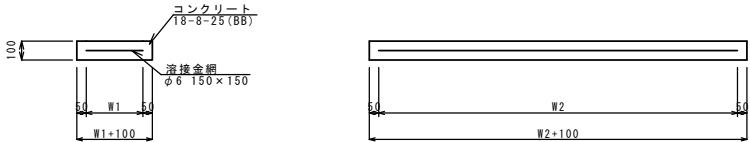


現場打基礎板(12)				10.0枚当り		備 考
名 称	規 格	単 位	数 量			
			(12)			
現場打基礎板		枚	10.00			
コンクリート	18-8-25 (BB)	m ³	1.10			
同上型枠		m ²	3.23			
路盤紙	クラフト紙	m ²	11.00			
溶 接 金 網	φ6 150×150	m ²	8.55			
W1		mm	450			
W2		mm	1900			
参考重量		kg	259			1枚当り重量

舗装構成図

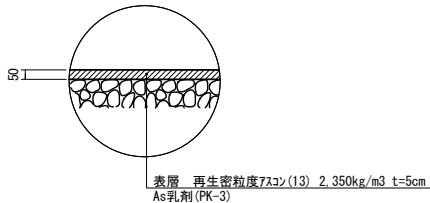

電柱除け<参考図>
プレキャストU型側溝 (74) (T1) (T2)

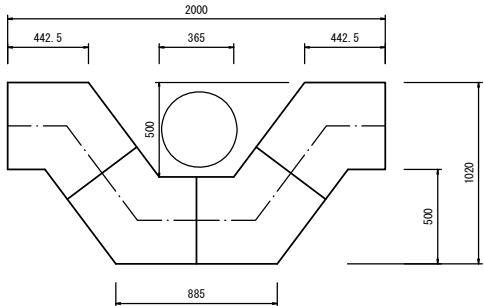


※この図面はA1サイズを原寸とする

工 事 名	令和6年度北海道新補第2号 上浜町一身田町第1号線道路改良工事		
施工箇所名	津市上浜町二丁目及び上浜町三丁目地内		
図面の種類	工法図(1)		
縮 尺	S=1：20	図面番号	4 / 7
事 業 所 名	津市建設部津北工事事務所		


工 法 図 (2)

V= 1 : 100
H= 1 : 500

自由勾配側溝展開図（左側）

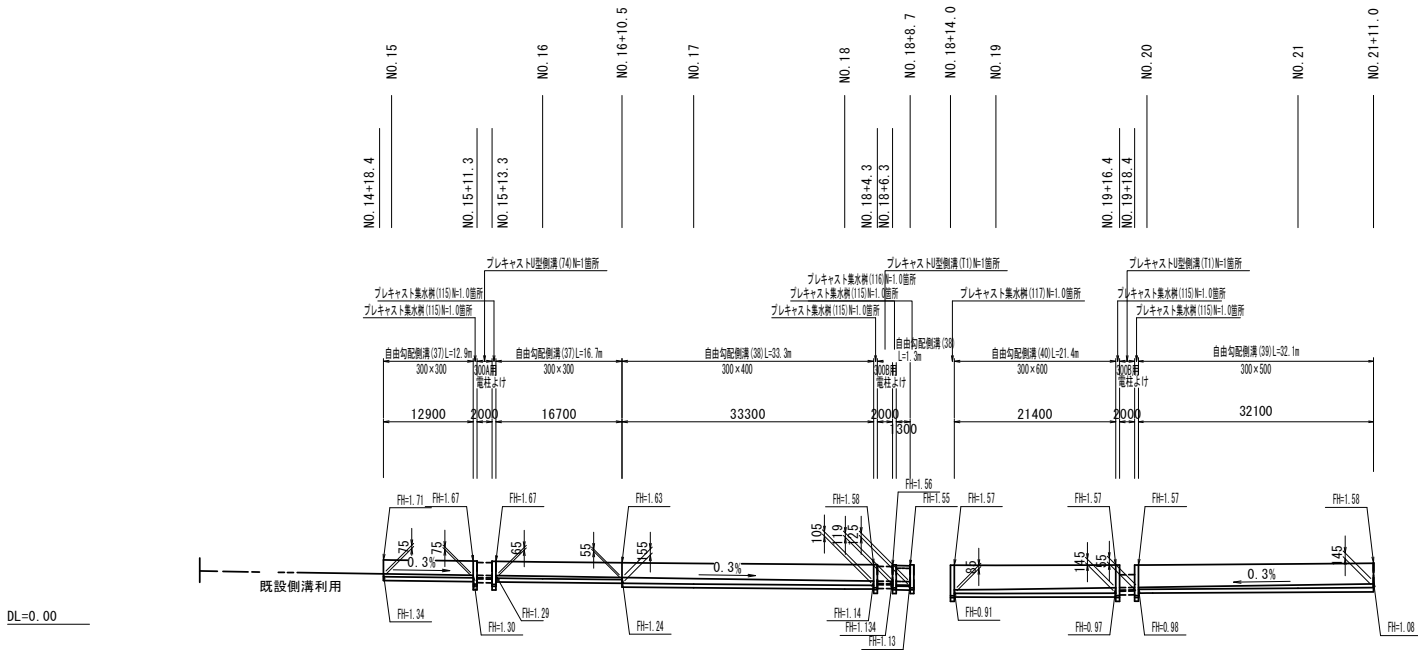


自由勾配側溝展開図（右側）

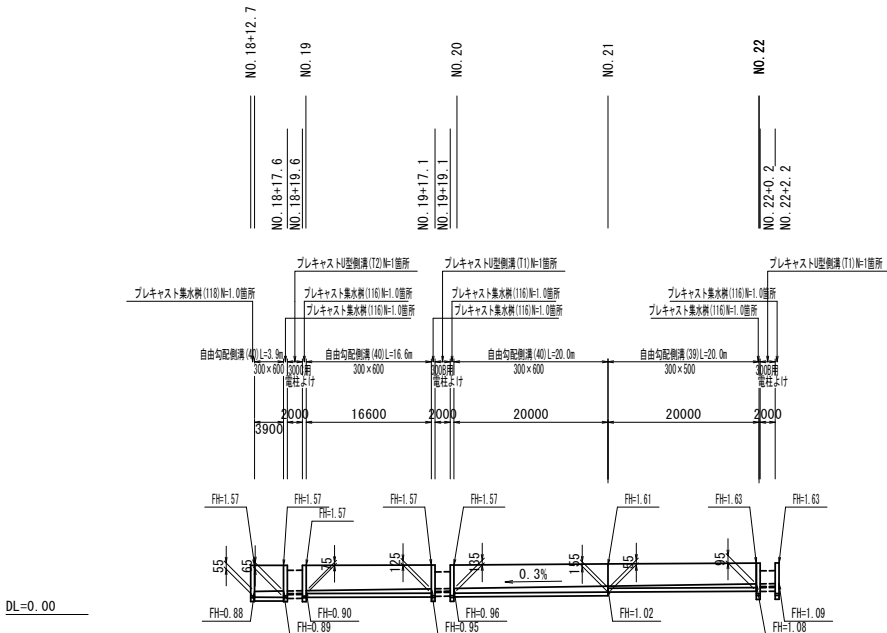

プレキャスト集水樹基準高さ一覧表			
測 点	樹 天 端 高 ▽FH1	樹 管 底 高 ▽FH2	備 考
No. 15+11.3 (左)	FH1 = 1.67	FH2 = 1.30	アヤザ集水樹 (115)
No. 15+13.3 (左)	FH1 = 1.67	FH2 = 1.29	アヤザ集水樹 (115)
No. 18+4.3 (左)	FH1 = 1.58	FH2 = 1.14	アヤザ集水樹 (115)
No. 18+6.3 (左)	FH1 = 1.56	FH2 = 1.134	アヤザ集水樹 (115)
No. 18+8.7 (左)	FH1 = 1.55	FH2 = 0.90	アヤザ集水樹 (116)
No. 18+14.0 (左)	FH1 = 1.57	FH2 = 0.82	アヤザ集水樹 (117)
No. 19+16.4 (左)	FH1 = 1.57	FH2 = 0.97	アヤザ集水樹 (115)
No. 19+18.4 (左)	FH1 = 1.57	FH2 = 0.98	アヤザ集水樹 (115)
No. 18+12.7 (右)	FH1 = 1.57	FH2 = 0.72	アヤザ集水樹 (118)
No. 18+17.6 (右)	FH1 = 1.57	FH2 = 0.89	アヤザ集水樹 (116)
No. 18+19.6 (右)	FH1 = 1.57	FH2 = 0.90	アヤザ集水樹 (116)
No. 19+17.1 (右)	FH1 = 1.58	FH2 = 0.95	アヤザ集水樹 (116)
No. 19+19.1 (右)	FH1 = 1.58	FH2 = 0.96	アヤザ集水樹 (116)
No. 22+0.2 (右)	FH1 = 1.63	FH2 = 1.08	アヤザ集水樹 (116)
No. 22+2.2 (右)	FH1 = 1.63	FH2 = 1.09	アヤザ集水樹 (116)

※この図面はA1サイズを原寸とする			
工 事 名	令和6年度北道新補第2号 上浜町一身田町第1号線道路改良工事		
施工箇所名	津市上浜町二丁目及び上浜町三丁目地内		
図面の種類	工法図(2)		
縮 尺	V= 1:100 H= 1:500	図面番号	5 / 7
事 業 所 名	津市建設部津北工事事務所		

工 法 図 (4)

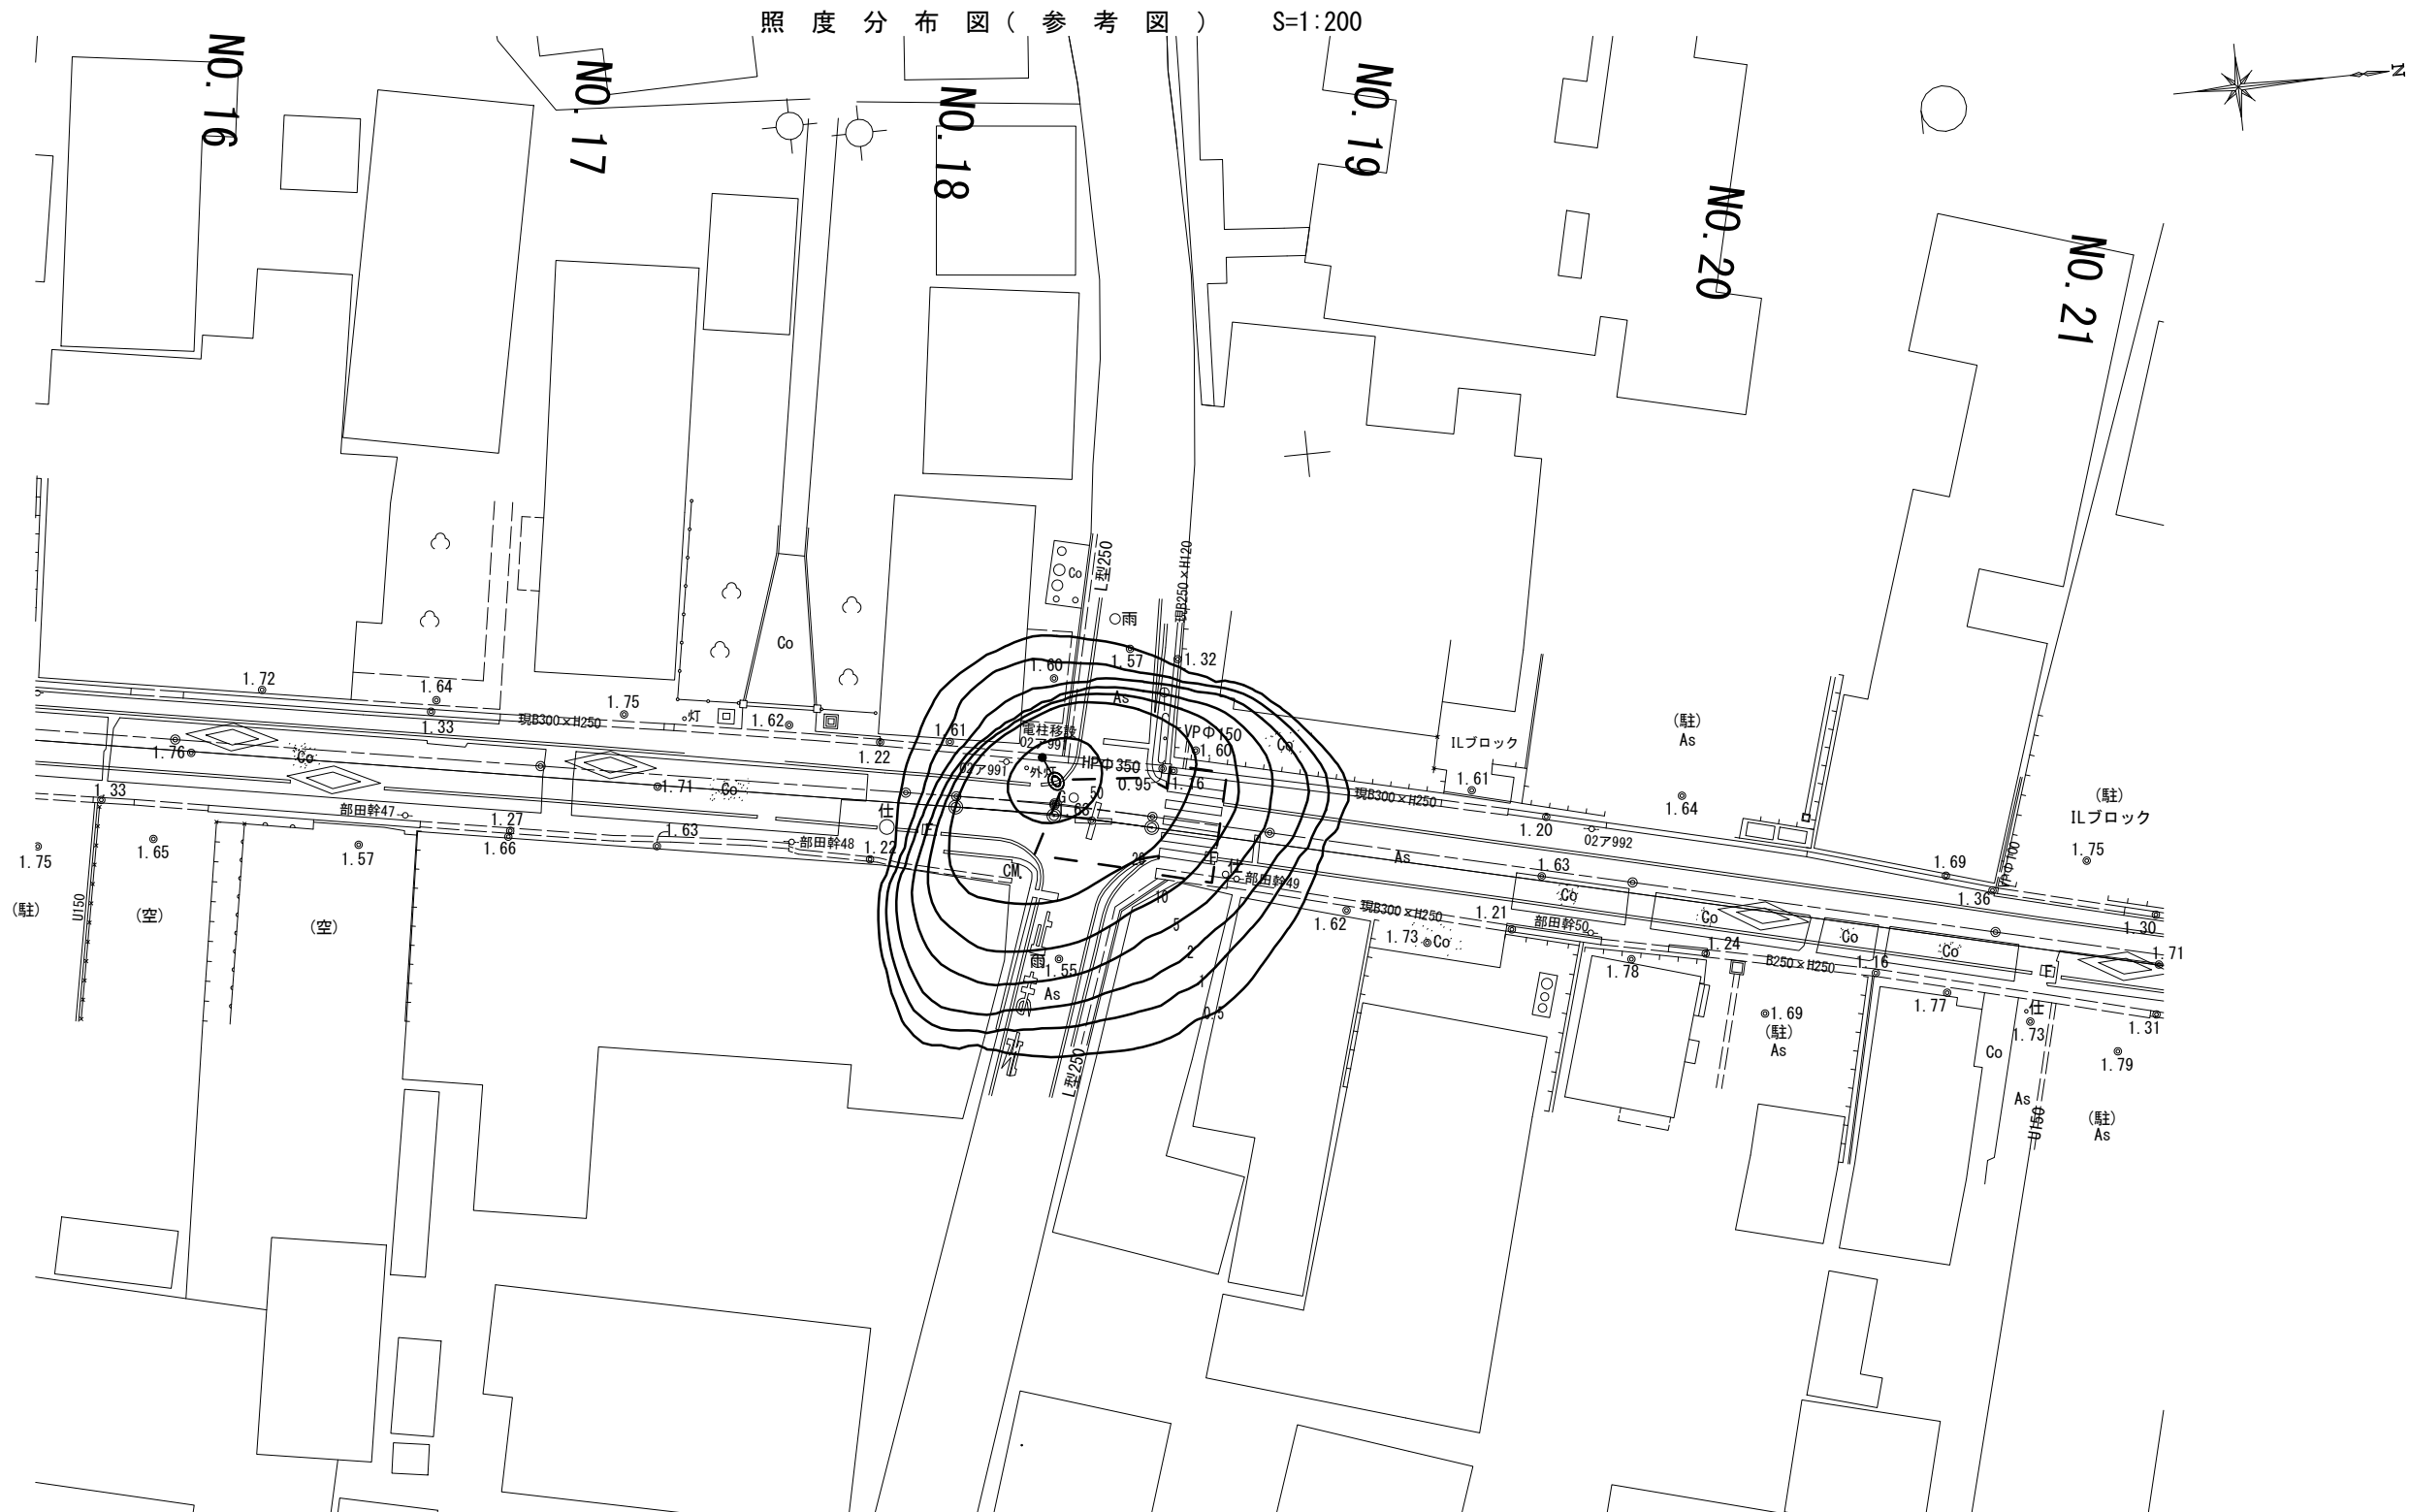

凡 例	
照明器具形式	E71286ASA/R/KO70同等品以上 クランプ角度：15°
光 源	昼白色LED
光 束 (lm)	8,500
保 守 率	0.7
灯 高 (m)	5.0
アーム角度	5° (出幅：0.35m)
数 量 (基)	1
備 考	電柱共架

照度及び計算範囲	
平均照度 (lx)	28.7
最小照度 (lx)	8.0
均斉度 (最小/平均)	0.27

- (注記)
- 曲線上の数値は、維持水平面照度を示す。 単位：(lx)
 - 計算は平面とし、障害物等の影響は考慮しないものとする。

※この図面はA1サイズを原寸とする			
工 事 名	令和6年度北道新補第2号 上浜町一身田町第1号線道路改良工事		
施工箇所名	津市上浜町二丁目及び上浜町三丁目地内		
図面の種類	工法図(4)		
縮 尺	S=1:200	図面番号	7 / 7
事 業 所 名	津市建設部津北工事事務所		